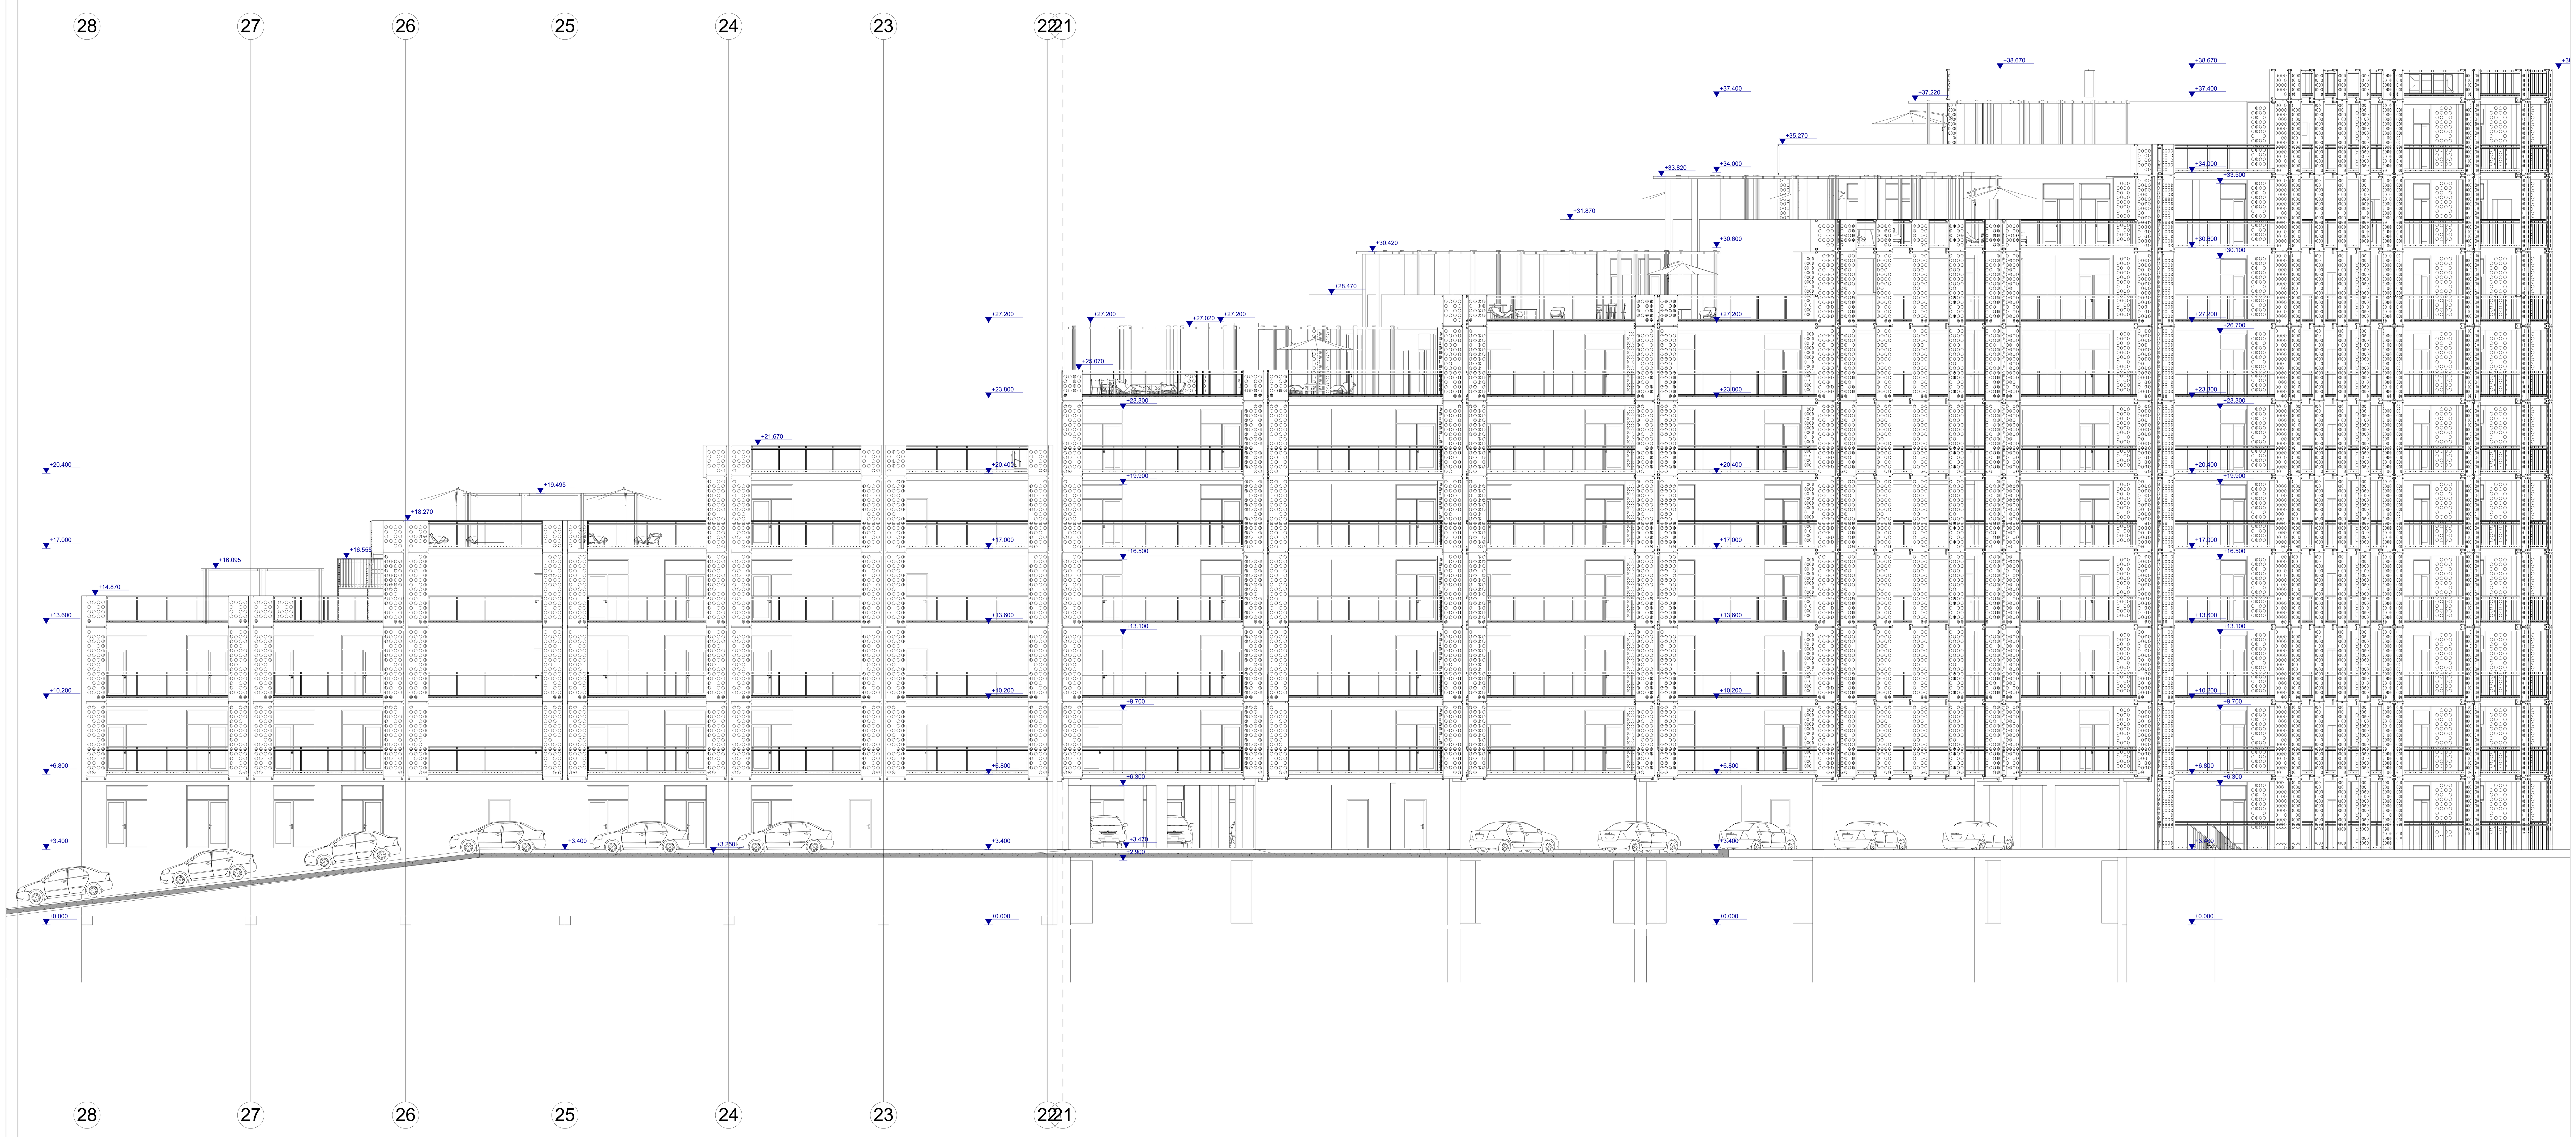

1:107.33

პროექტის სახელწოდება

ქ. თბილისში, უნივერსიტეტის ქუჩა №5 და ნაკვეთი 06/034 (საკადასტრო კოდი 01.14.06.006.084) მრავალფუნქციური საცხოვრებელი კომპლექსის (საცხოვრებელი, საოფისე, კომერციული) არქიტექტურული პროექტი

ფასადი 28-1

ექსპლიკაცია

- ღიობი ფილაში
- სვეტი
- ბეტონის ბლოკის წყობა
- რკინა ბეტონის სტრუქტურული ელემენტი: სვეტი, კოჭი დიაფრაგმა, ფილა 2 სთ-ზე მეტი ცეცხლმედეგობით.
- გასასვლელი
- ხელის ცეცხლმაქრი
- სახანძრო მილდგარი
- სახანძრო განგაშის ხელით სამართავი ღილაკი
- სახანძრო განყოფილებასთან კავშირის სისტემა
- ხმოვანი განგაშის სისტემა
- სასმელი წყლის აპარატი
- სახანძრო-სამაშველო სამსახურის მიერ გამოსაყენებელი მისაერთებელი
- ავტოსაშხეფი სისტემა
- კვამლის ავტომატური აღმომჩენი
- კვამლზე მორეაგირე მაუწყებლის 1 და მრავალბლოკიანი მაუწყებელი
- კედლის ცეცხლმედეგობა ერთსაათიანი
- კედლის ცეცხლმედეგობა ორსაათიანი
- საცხოვრებელი ჯგუფის დაკავებულობა (სც-2)
- დამხმარე დაკავებულობის ჯგუფი - დს
- საქმიანი დაკავებულობის ჯგუფი - სქ
- გასასვლელამდე სავალი მაქს. მანძილი
- გასასვლელამდე შორის მაქს. მანძილი
- გასასვლელამდე სავალი მანძილი შ.შ.მ. პირებისთვის
- მიწის ნაკვეთის საკადასტრო საზღვარი
- იატაკის მოპირკეთების ნიშნული 00.000
- ჭრილის ხაზი
- ღერძის ხაზი
- კარის აღნიშვნა (კარის თავისუფალი სიგანე, კარის ნომერი, კარის თავისუფალი სიმაღლე)
- 10,00 % 3500 — პანდუსის ქანობის მაჩვენებელი, პანდუსის სიგრძე
- დაკავებულობა

პირობითი ნიშნები

შპს "ურბანიკა"

თბილისი 2015 წ.

თანამდებობა	გვარი	ხელმოწერა
დირექტორი	მ. მურღულია	
პრ. ავტორი	ი. მურღულია	
თანაავტორი	დ. მატახერია	
	მ. მურღულია	
არქიტექტორი	გ. მაღალდაძე	
	გ. ბერიშვილი	
მასშტაბი	1:107.33	ფორმატი A0
თარიღი	12- არ-19	

სტადია	ფურცლები	ფურცელი
პროექტი		.02.1

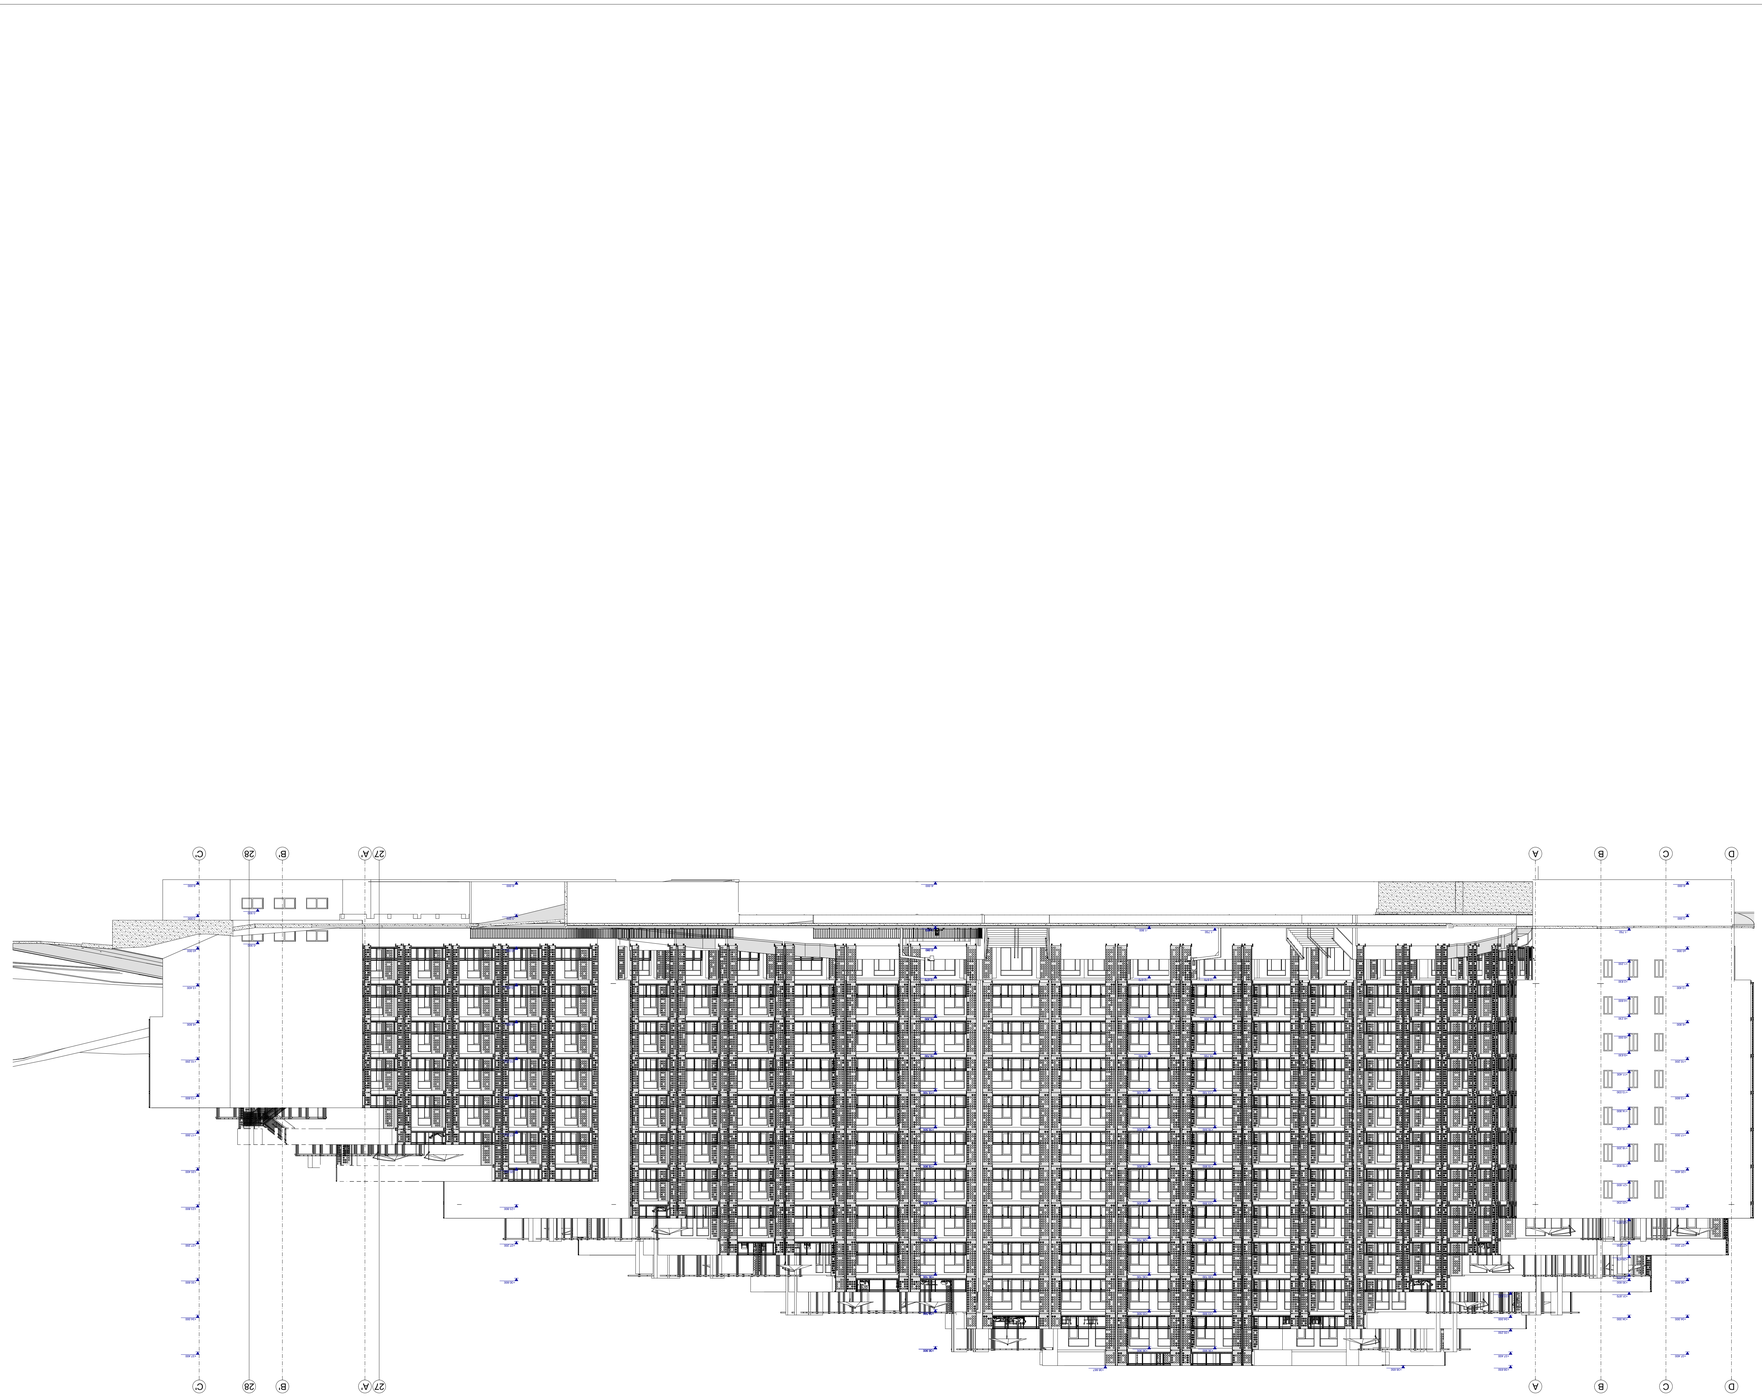
A
B
C
D
27/A
28/B
C





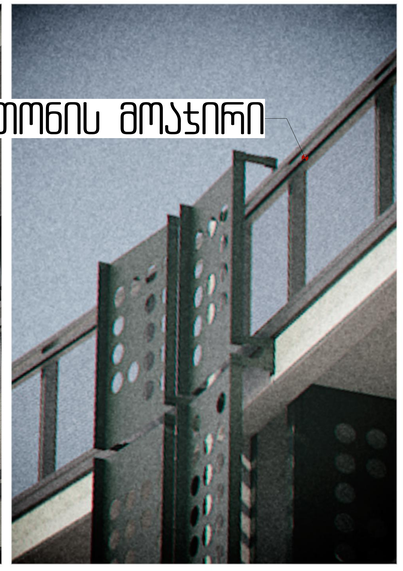



























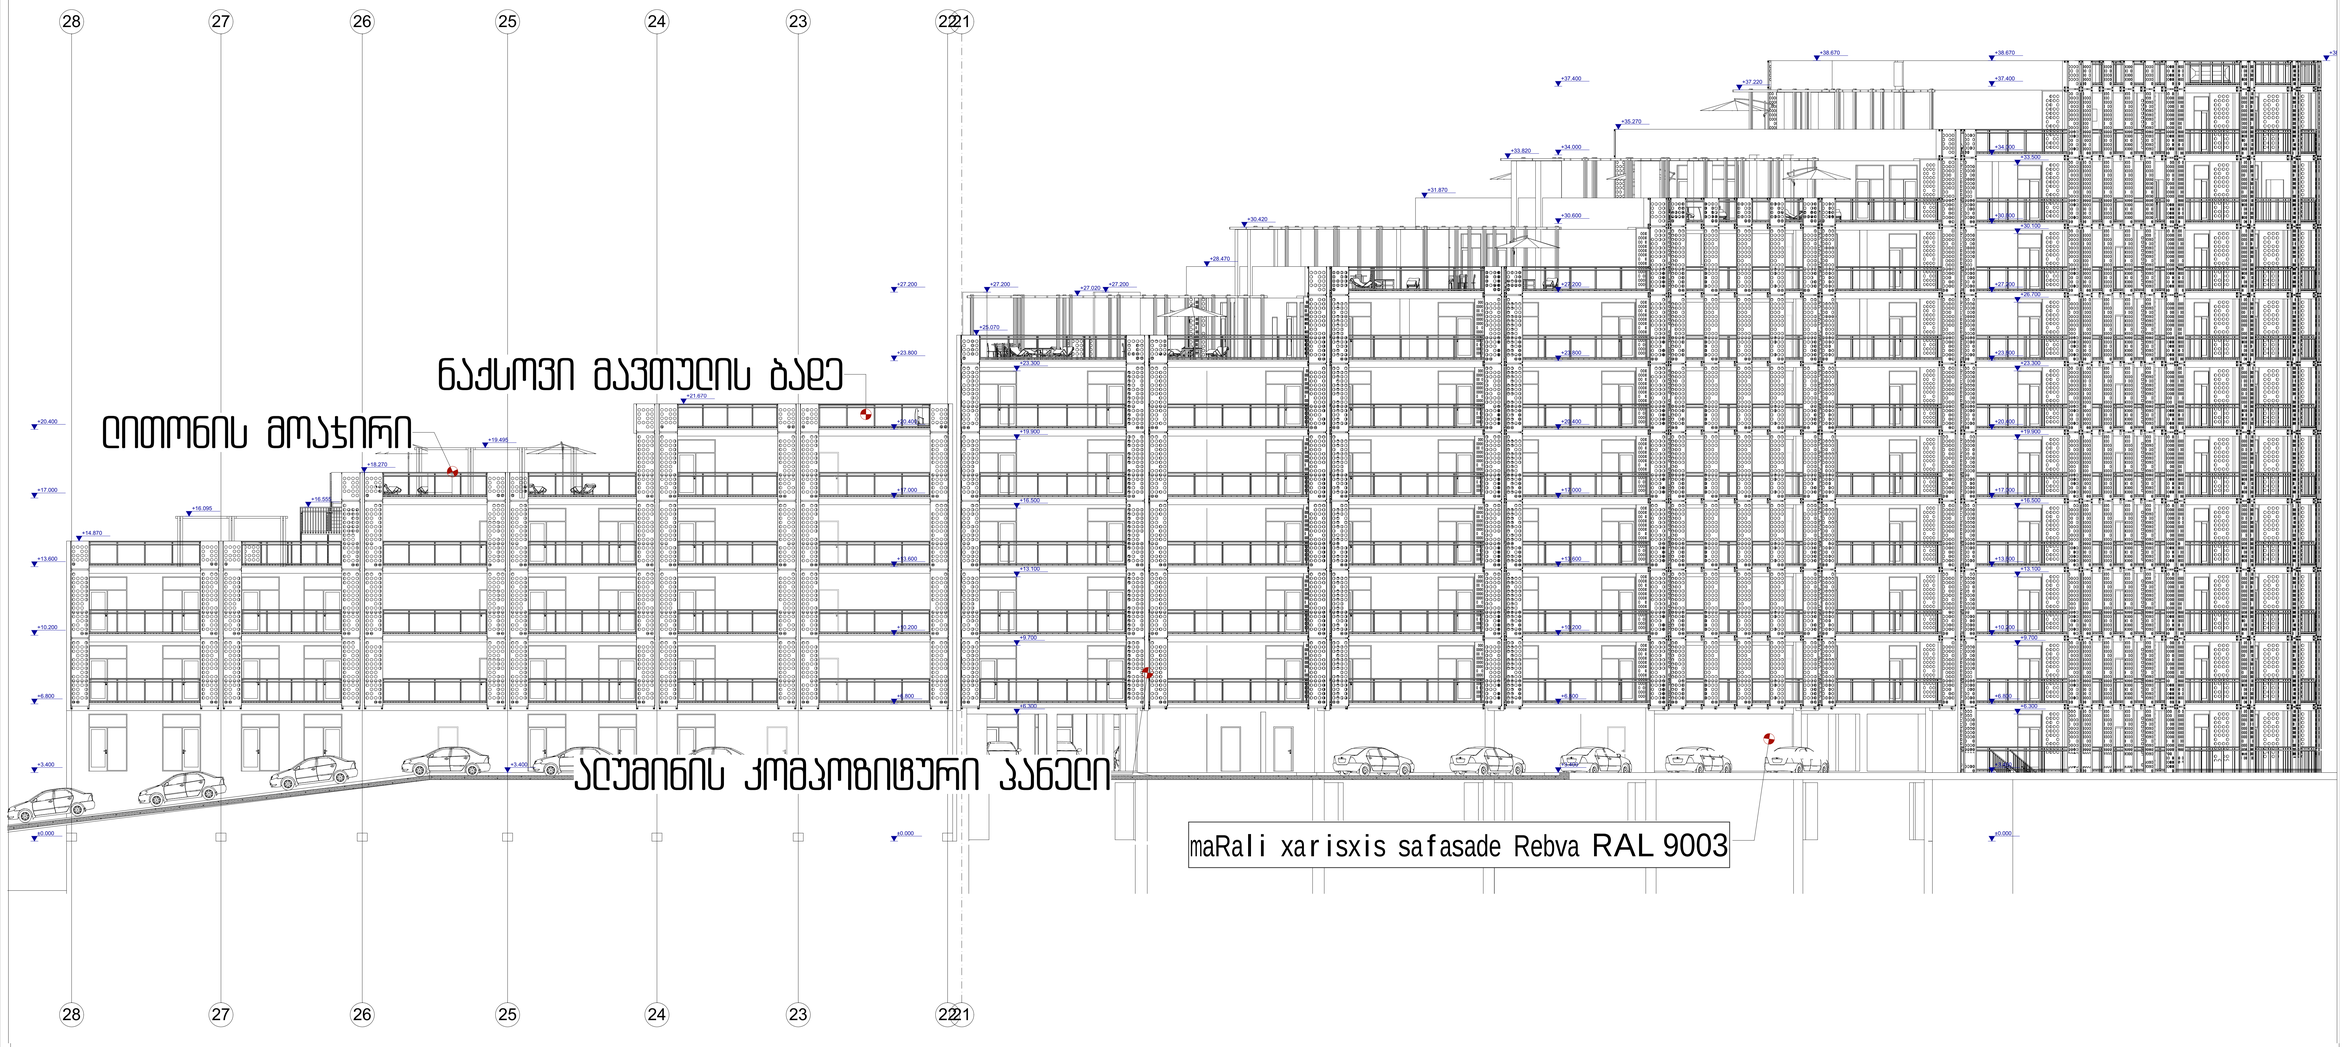








