ტოპოგრაფიული გეგმა

მისამართი: უნივერსიტეტის ქუჩა №5 № 01.14.06.006.084

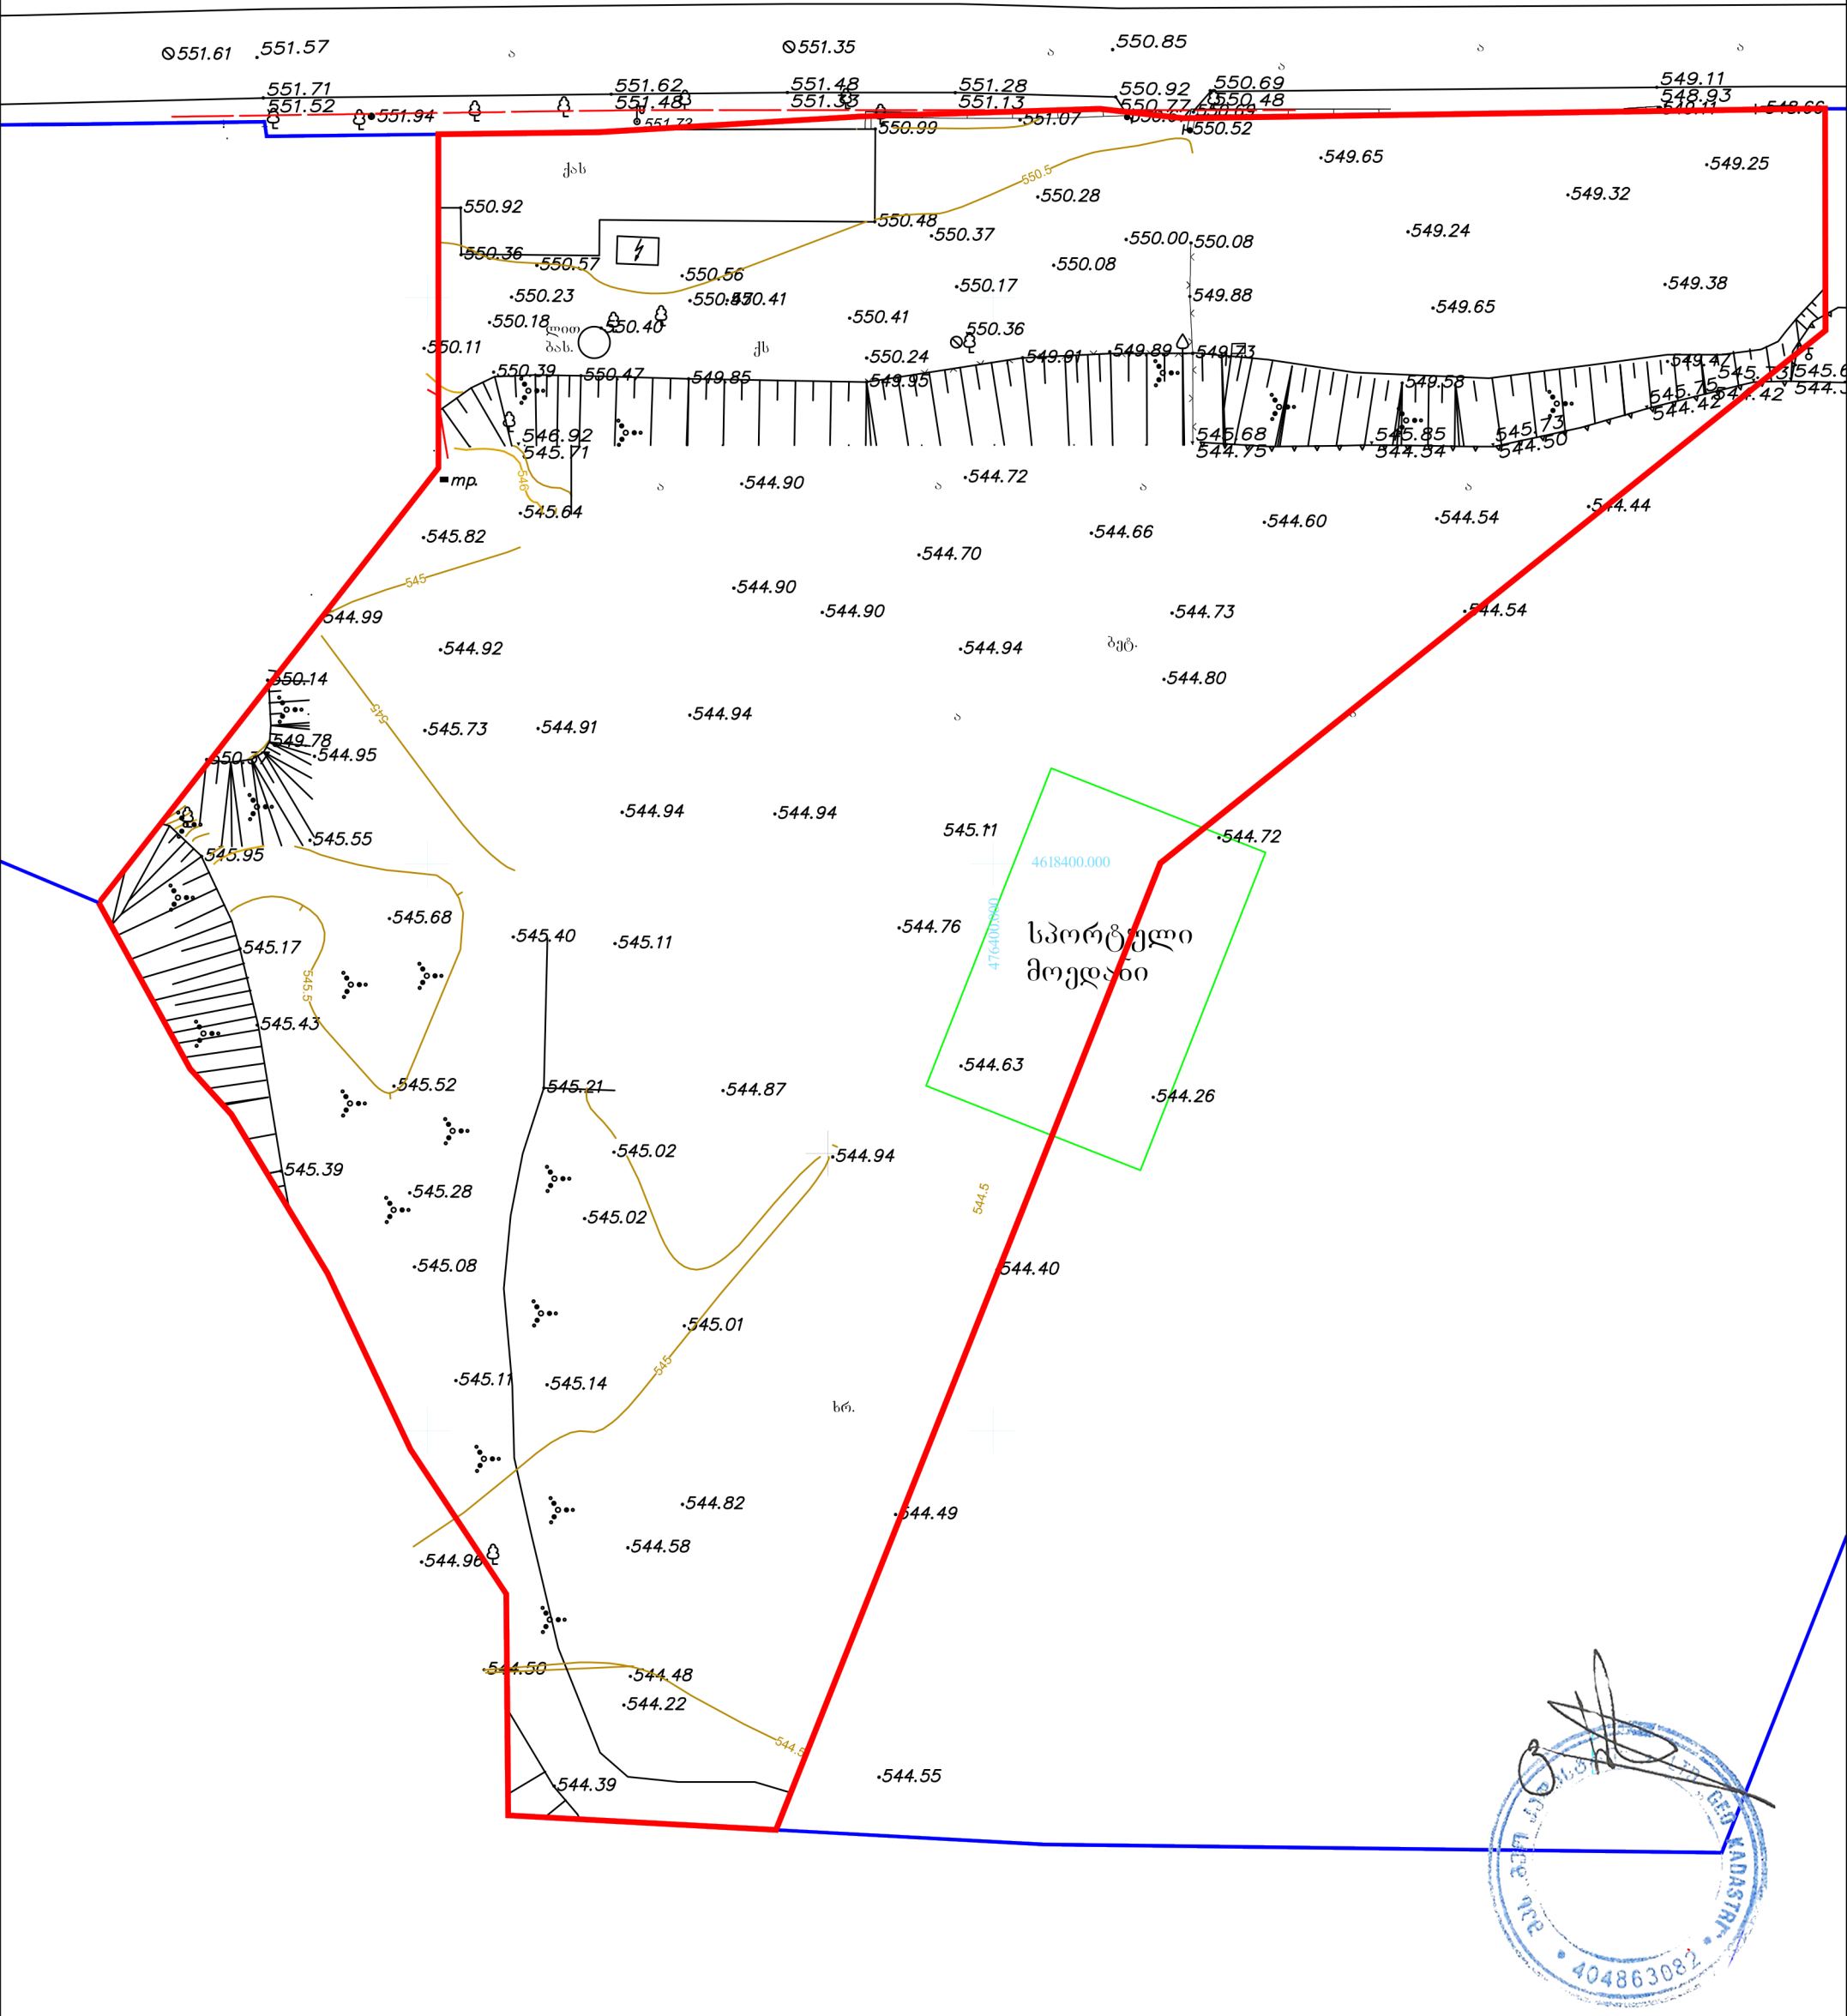

პირობითი აღნიშვნები

WGS 84–ის კოორდინატთა სისტემის UTM პროექცია, სიმაღლური ნიშნულები პირობითია

ძს	საცხოვრებელი შენობა	ბორდიური	ბეტონის ღობე	მიწის ნაკვეთის საზღვარი	
ძა	არასაცხოვრებელი შენობა	ა ასფალტის გზა	ლითონის ღობე	ტრ.	ტრანსფორმატორი, ელ. ქვესადგური
	ფარდული	ხრ. არააასფალტირებული გზა	ხის ღობე		ხეები, პალმა, ბუჩქი
	სათბური	რკინიგზა	მავთულბადის ღობე		ელექტრო ფერმა, ბოძი
	დანგრეული შენობა	წყლის კონტური	ნაყარი მიწა		განათების ელ. ბოძი
	რეზერვუარი	მშრალი ხევი	საყრდენი კედელი		ონკანი,სათვალთვალო ჭა
ცისტ.	ცისტ.	მთავარი იზოჰიფსი	კონტურული ხაზი		ბენზინგასამართი სადგური
		221 იზოჰიფსი სიმაღლით	ხეების მწკრივი		
			ცოცხალი ღობე		

დირექტორი		გ.სიხარულიძე
აზომა		ვ.ლომიძე
დამკვეთი		
მ 1:500		

შ.პ.ს "გეო კადასტრი"

ՀԱՄԱՁԱՅՆԱԿԱՆ ԱՇԽԱՏԱՆՔՆԵՐ

ՀԱՅԱՍՏԱՆԻ ՀԱՆՐԱՊԵՏՈՒԹՅԱՆ ԿԱՊԱՆ ՔԱՂԱՔԻ ՀԱՍԱՐԱԿԱԿԱՆ ԿԵՆՏՐՈՆԻ ԱՌԱՋԱՏԱՐԻ ՀԱՏԱԿԱՑՈՒՄ ԵՎ ՀԱՐԱԿԻՑ ՏԱՐԱԾՔՆԵՐԻ ԱՌԱՆՁՆԱՀԱՏԿԱՑՈՒՄՆԵՐԻ ՀԱՄԱԼԻՐ ՆԱԽԱԳԻԾ

ՀԱՍԱՐԱԿԱԿԱՆ ԿԵՆՏՐՈՆԻ ՀԱՐԱԿԻՑ ՏԱՐԱԾՔԻ ՀՈՐԻԶՈՆԱԿԱՆ ՊԼԱՆԱՎՈՐՈՒՄ

ՀՀ ԿԱՊԱՆ ՔԱՂԱՔԻ ՀԱՍԱՐԱԿԱԿԱՆ ԿԵՆՏՐՈՆԻ ԱՌԱՋԱՏԱՐԻ ՀԱՏԱԿԱՑՈՒՄ ԵՎ ՀԱՐԱԿԻՑ ՏԱՐԱԾՔՆԵՐԻ ԱՌԱՆՁՆԱՀԱՏԿԱՑՈՒՄՆԵՐԻ ՀԱՄԱԼԻՐ ՆԱԽԱԳԻԾ