

ტოპოგრაფიული გეგმა

მისამართი: ქ. თბილისი, დასახლება დიდი დიღომი,
ველოტრეკის მიმდებარედ

01.10.06.001.221 ----- 2941 კვ.მ.

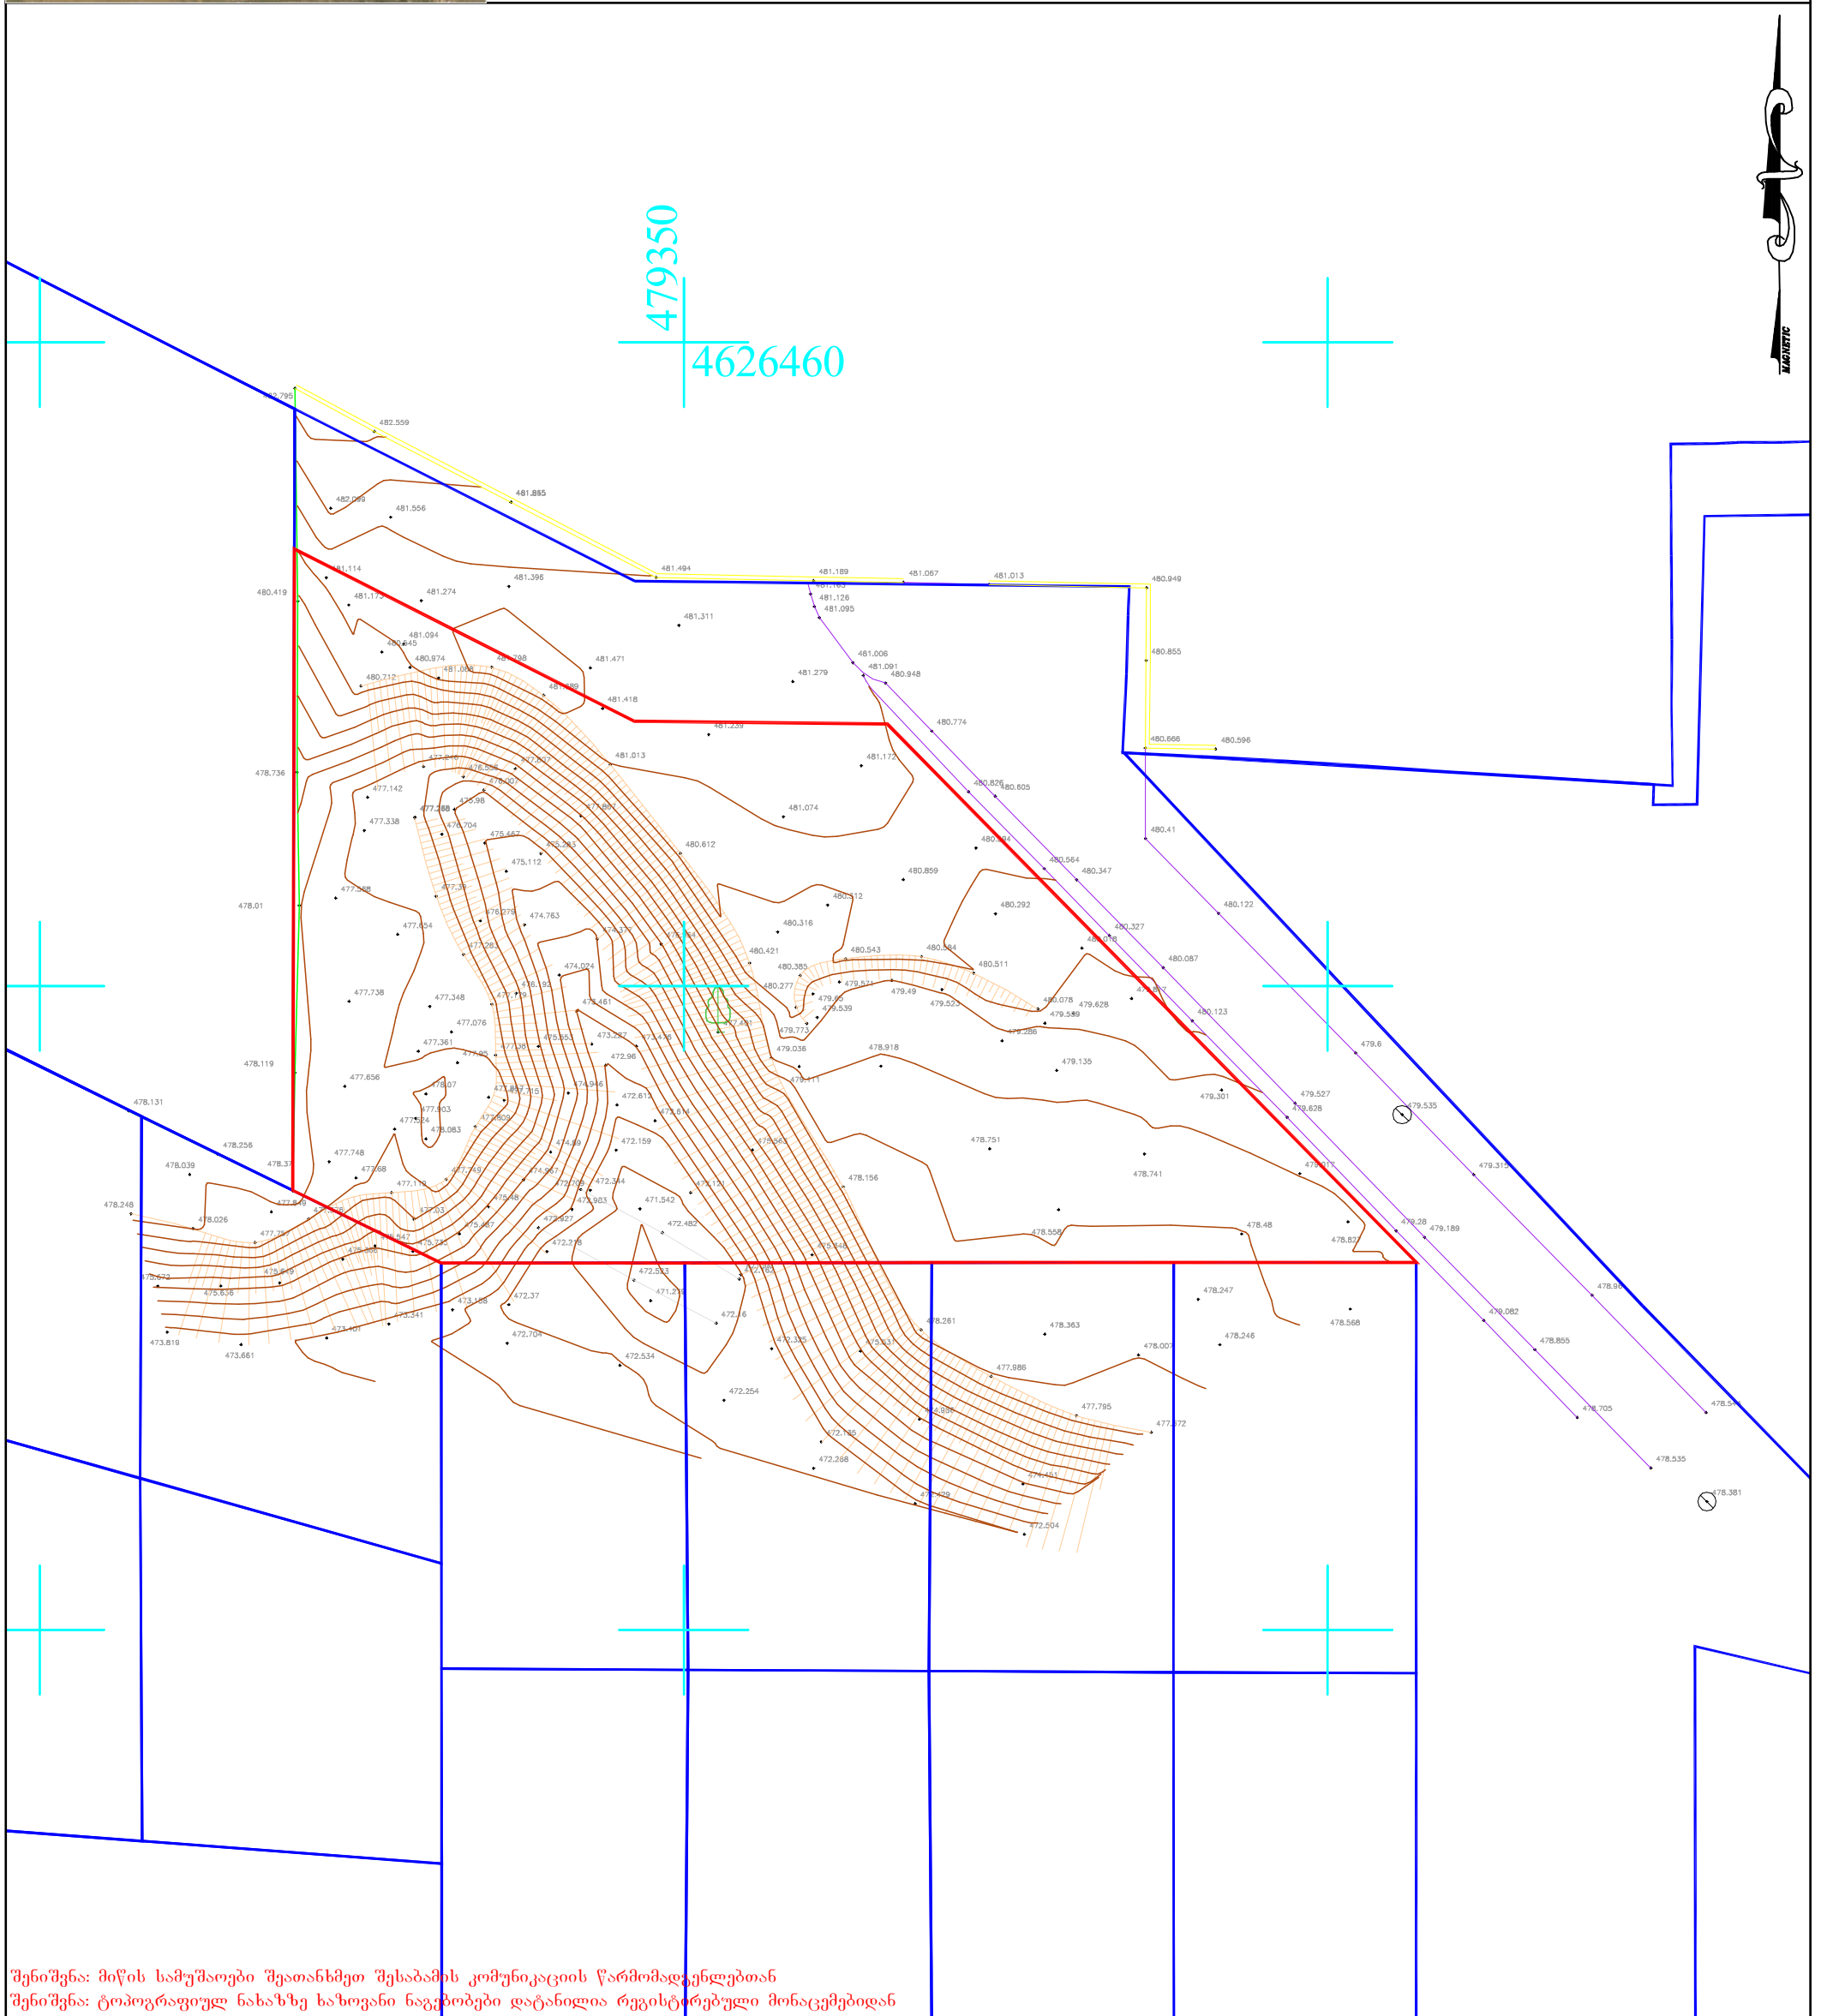
479350
4626460
482.559
481.885
481.556
481.494
481.396
481.274
481.189
481.126
481.095
481.067
481.013
480.949
480.855
480.666
480.596
481.471
481.418
481.311
481.279
481.239
481.172
481.074
481.006
481.091
480.948
480.774
480.826
480.605
480.612
480.564
480.347
480.859
480.512
480.316
480.292
480.327
480.122
480.087
480.123
480.543
480.421
480.385
480.277
480.511
479.571
479.49
479.523
479.628
479.539
479.773
479.036
478.918
479.135
479.301
479.527
479.628
479.6
479.535
479.315
479.28
479.189
478.751
478.741
478.156
478.48
478.558
478.247
478.261
478.363
478.246
478.007
477.986
477.795
477.772
478.705
478.535
478.381
480.41
480.122
480.327
480.087
480.123
479.6
479.535
479.315
479.28
479.189
478.855
478.705
478.535
478.381
482.795
481.114
481.177
481.094
480.645
480.974
481.098
480.712
481.399
480.419
481.274
481.396
481.494
481.885
482.099
481.556
481.114
481.177
480.419
478.736
478.01
478.119
478.131
478.256
478.039
478.248
478.026
477.849
477.748
477.668
477.142
477.338
477.654
477.738
477.348
477.076
477.361
477.656
477.524
477.748
477.142
477.849
477.668
477.142
475.673
475.636
475.819
473.819
473.661
473.341
473.198
473.037
472.704
472.534
472.254
472.268
472.504
472.37
472.16
472.335
472.533
472.612
472.159
472.344
472.482
472.903
471.542
472.121
472.963
472.946
472.461
474.024
474.763
475.112
475.283
475.467
476.704
477.142
477.338
477.654
477.738
477.348
477.076
477.361
477.656
477.524
477.748

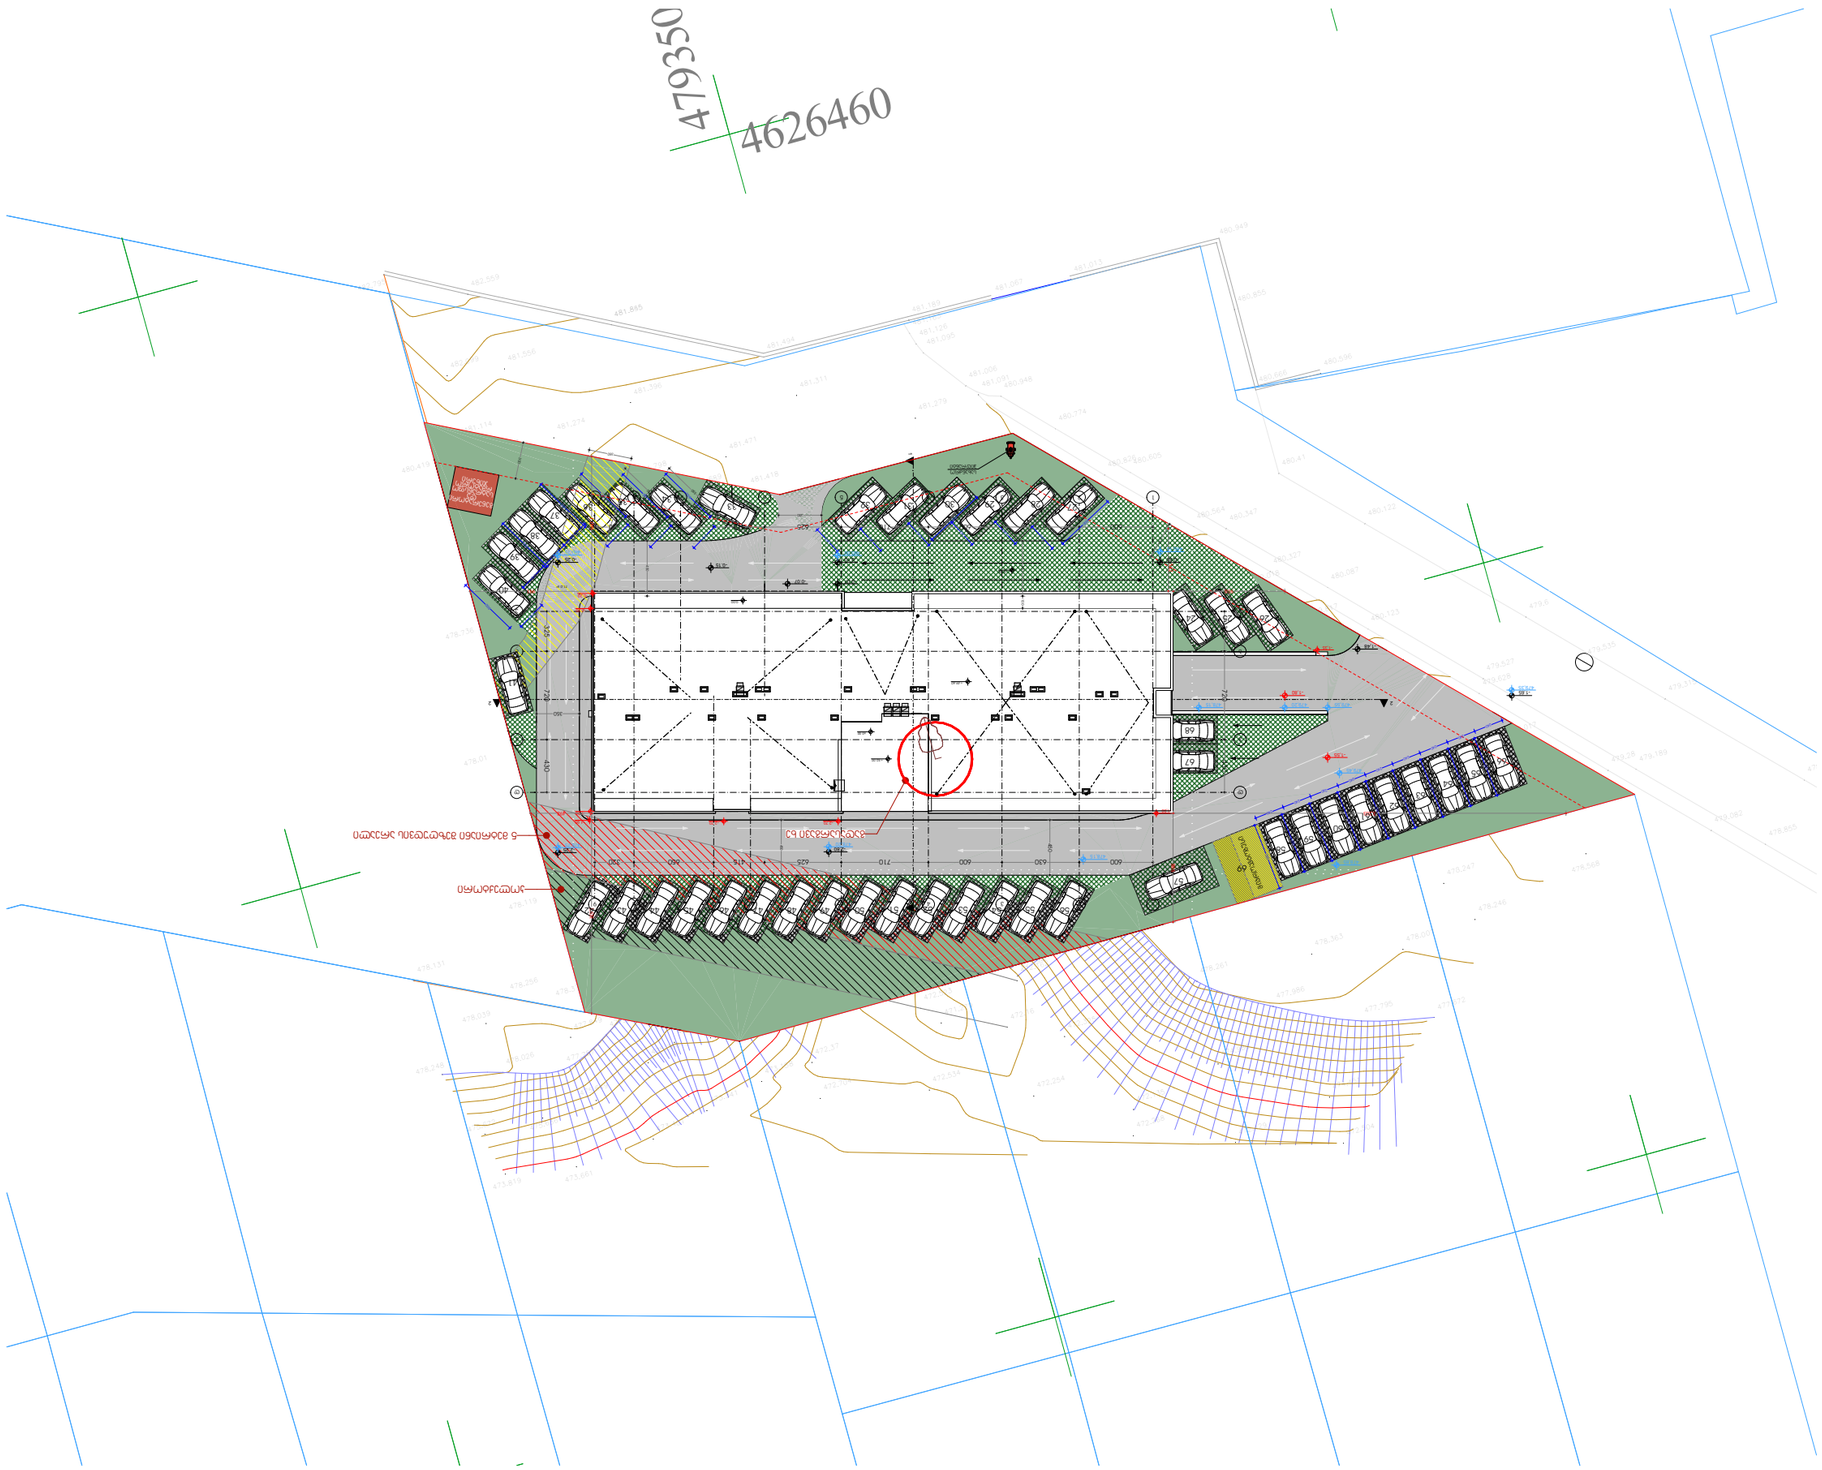

შეცვლილი			
ნომერი	№ დოკუმენტის	ხელმოწერა	შეცვლის თარიღი
A3			

ტექნიკური პირობების

ტექნიკური პირობების ნომერი: 01.10.06.001.221

ტერიტორიის ათვისების გენერალური გეგმა

N 54

ობიექტის ადგილმდებარეობა	ქ. ბათუმი	
ფილიალის/ოფისის დასახელება	ქ. ბათუმის ფილიალი	
პროექტის ავტორი		
ტექნიკური ზედამხედველი		
ტექნიკური ხელმძღვანელი		
ტექნიკური ზედამხედველი		
ტექნიკური ხელმძღვანელი		
მშენებლობის ხელმძღვანელი		
მშენებლობის ხელმძღვანელი		
მშენებლობის