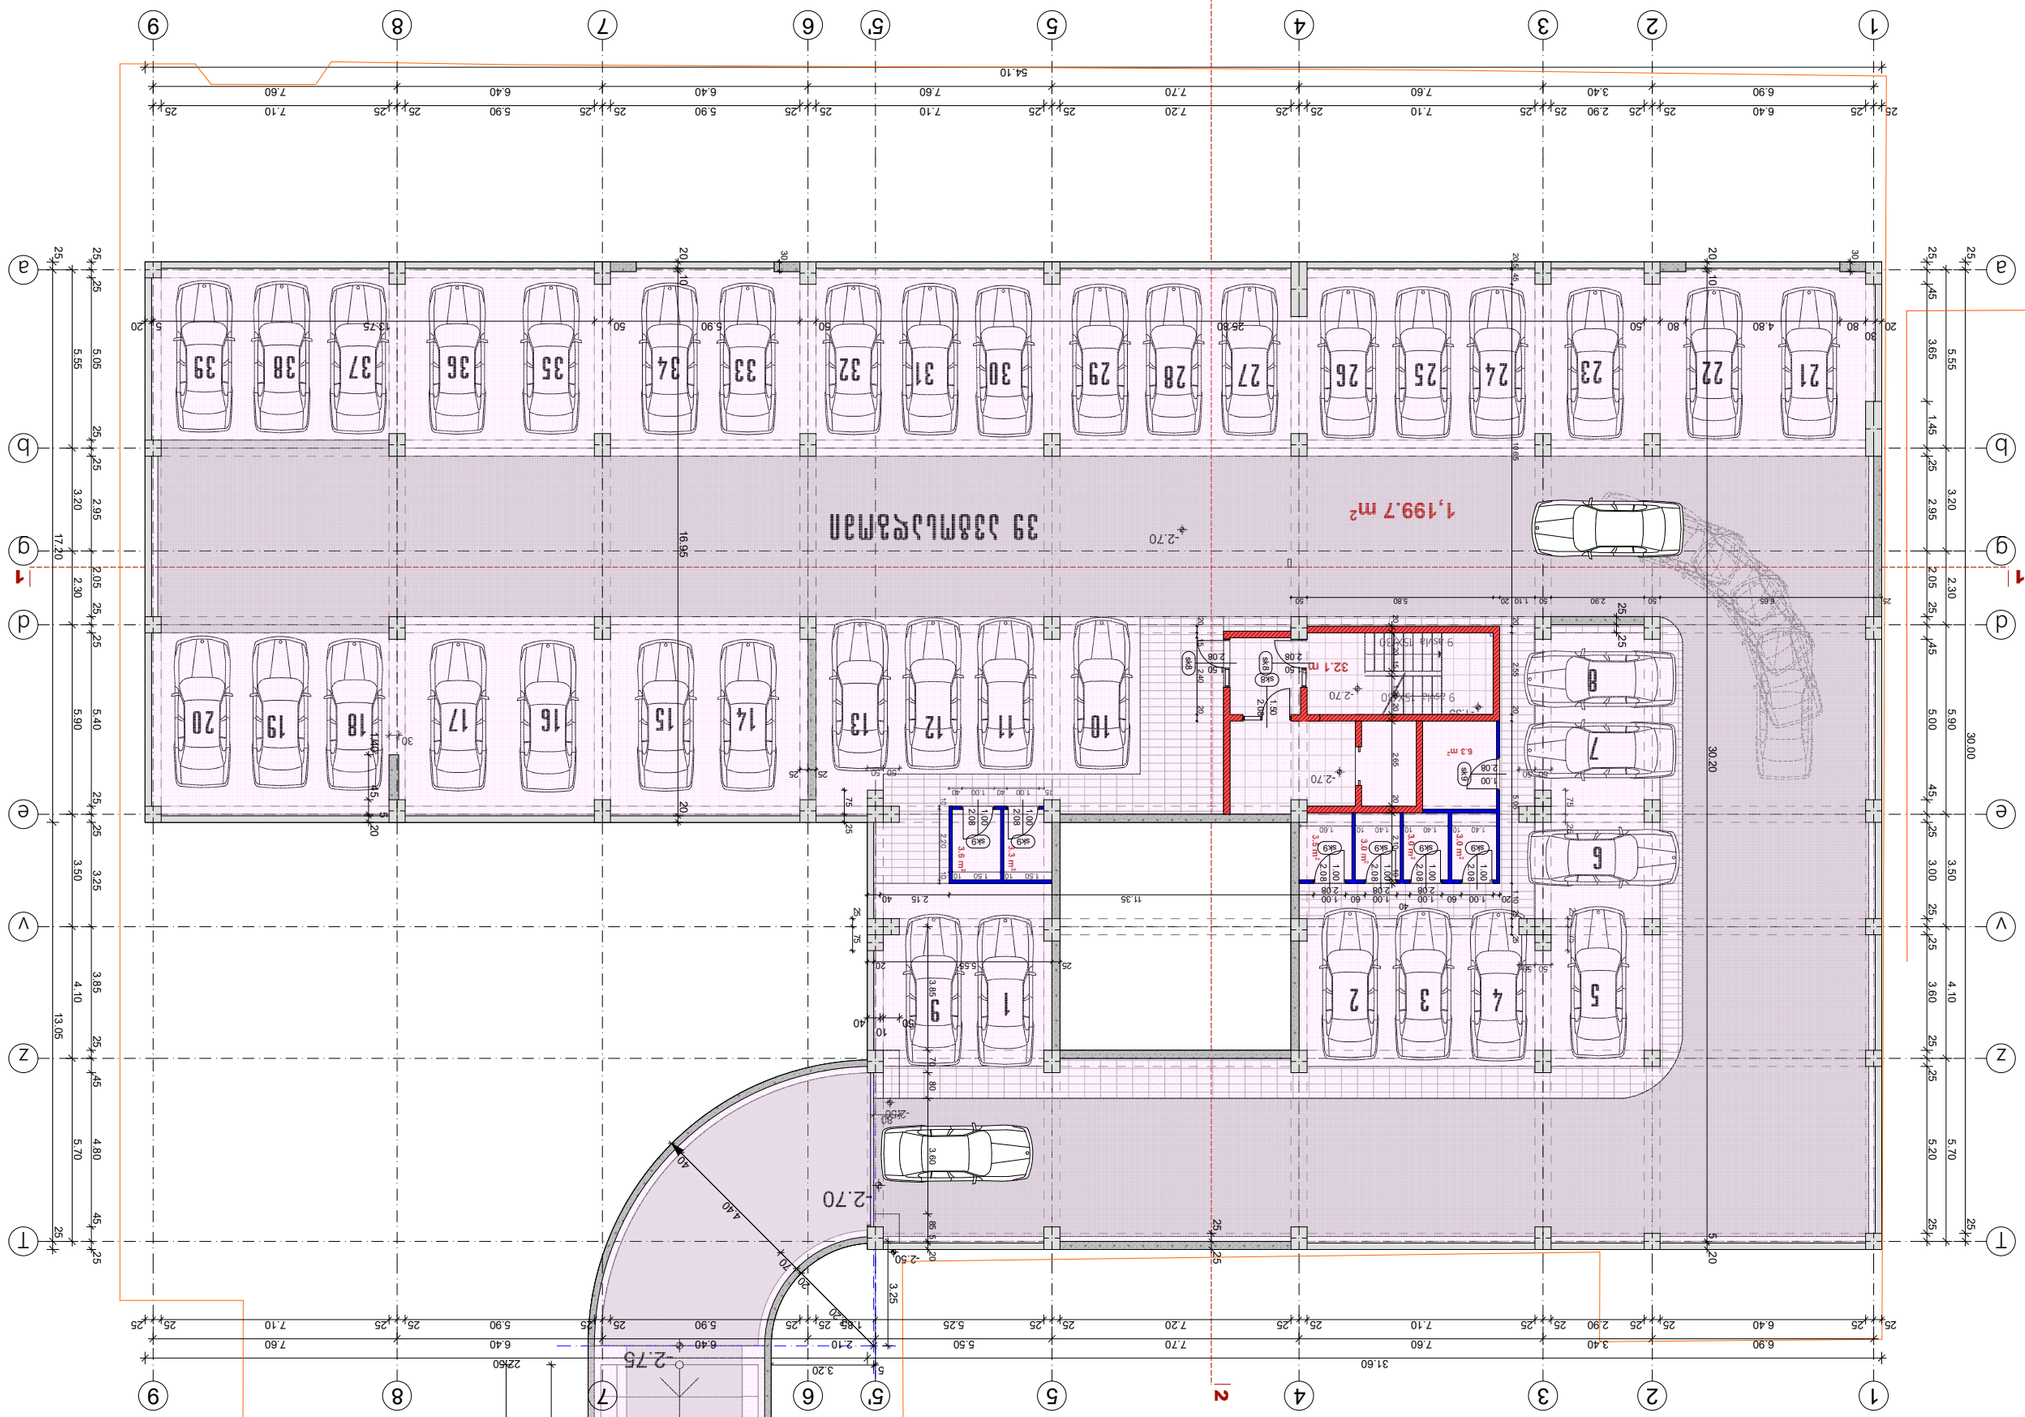




ავტორი	მ.ბერიძე A - 3	ფურცელი №
შემოწმებული	2022 წ.	1

ნაკვეთის ზონირების ტერიტორიული ზონა

ნაკვეთის მიმდებარე ტერიტორიის ათვისების ინდიკატორები

ნაკვეთის ათვისების ინდიკატორები


ნაკვეთის ფართობი	0.00 მეტრი 1,999.7 მ2
მშენებლობის ფართობი	411.20 მ2






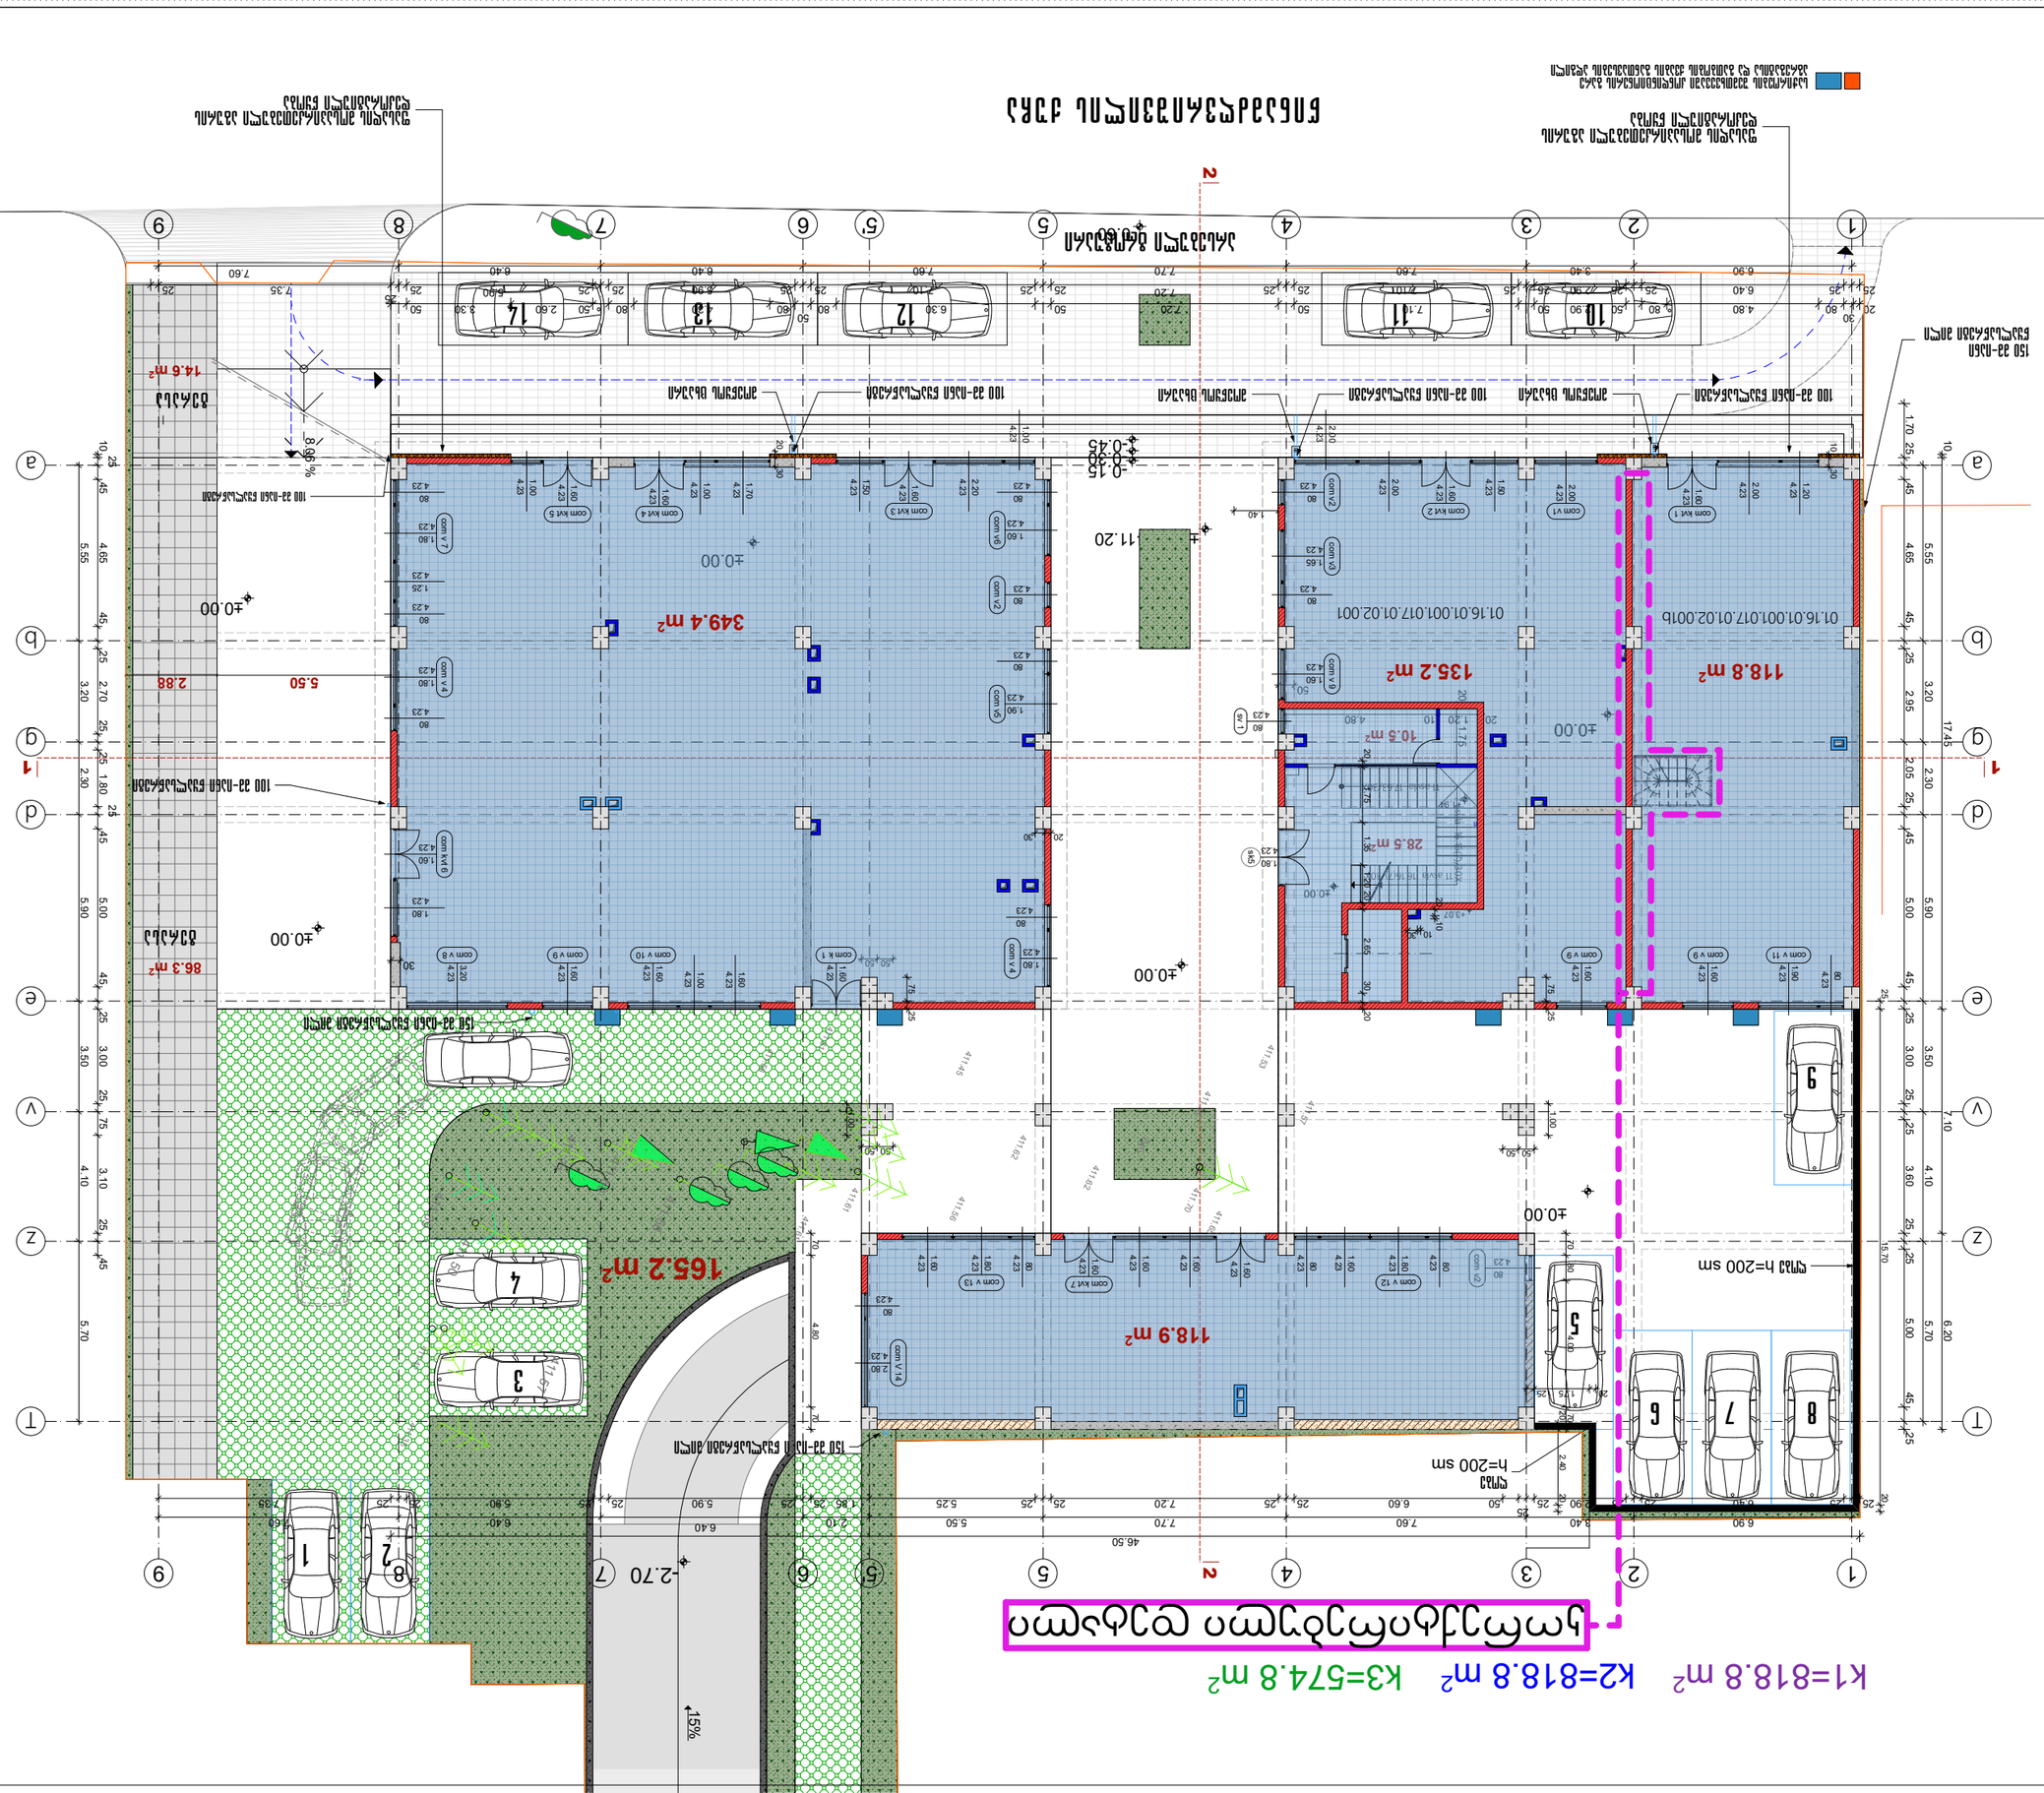
K1=818.8 m²
K2=818.8 m²
K3=574.8 m²

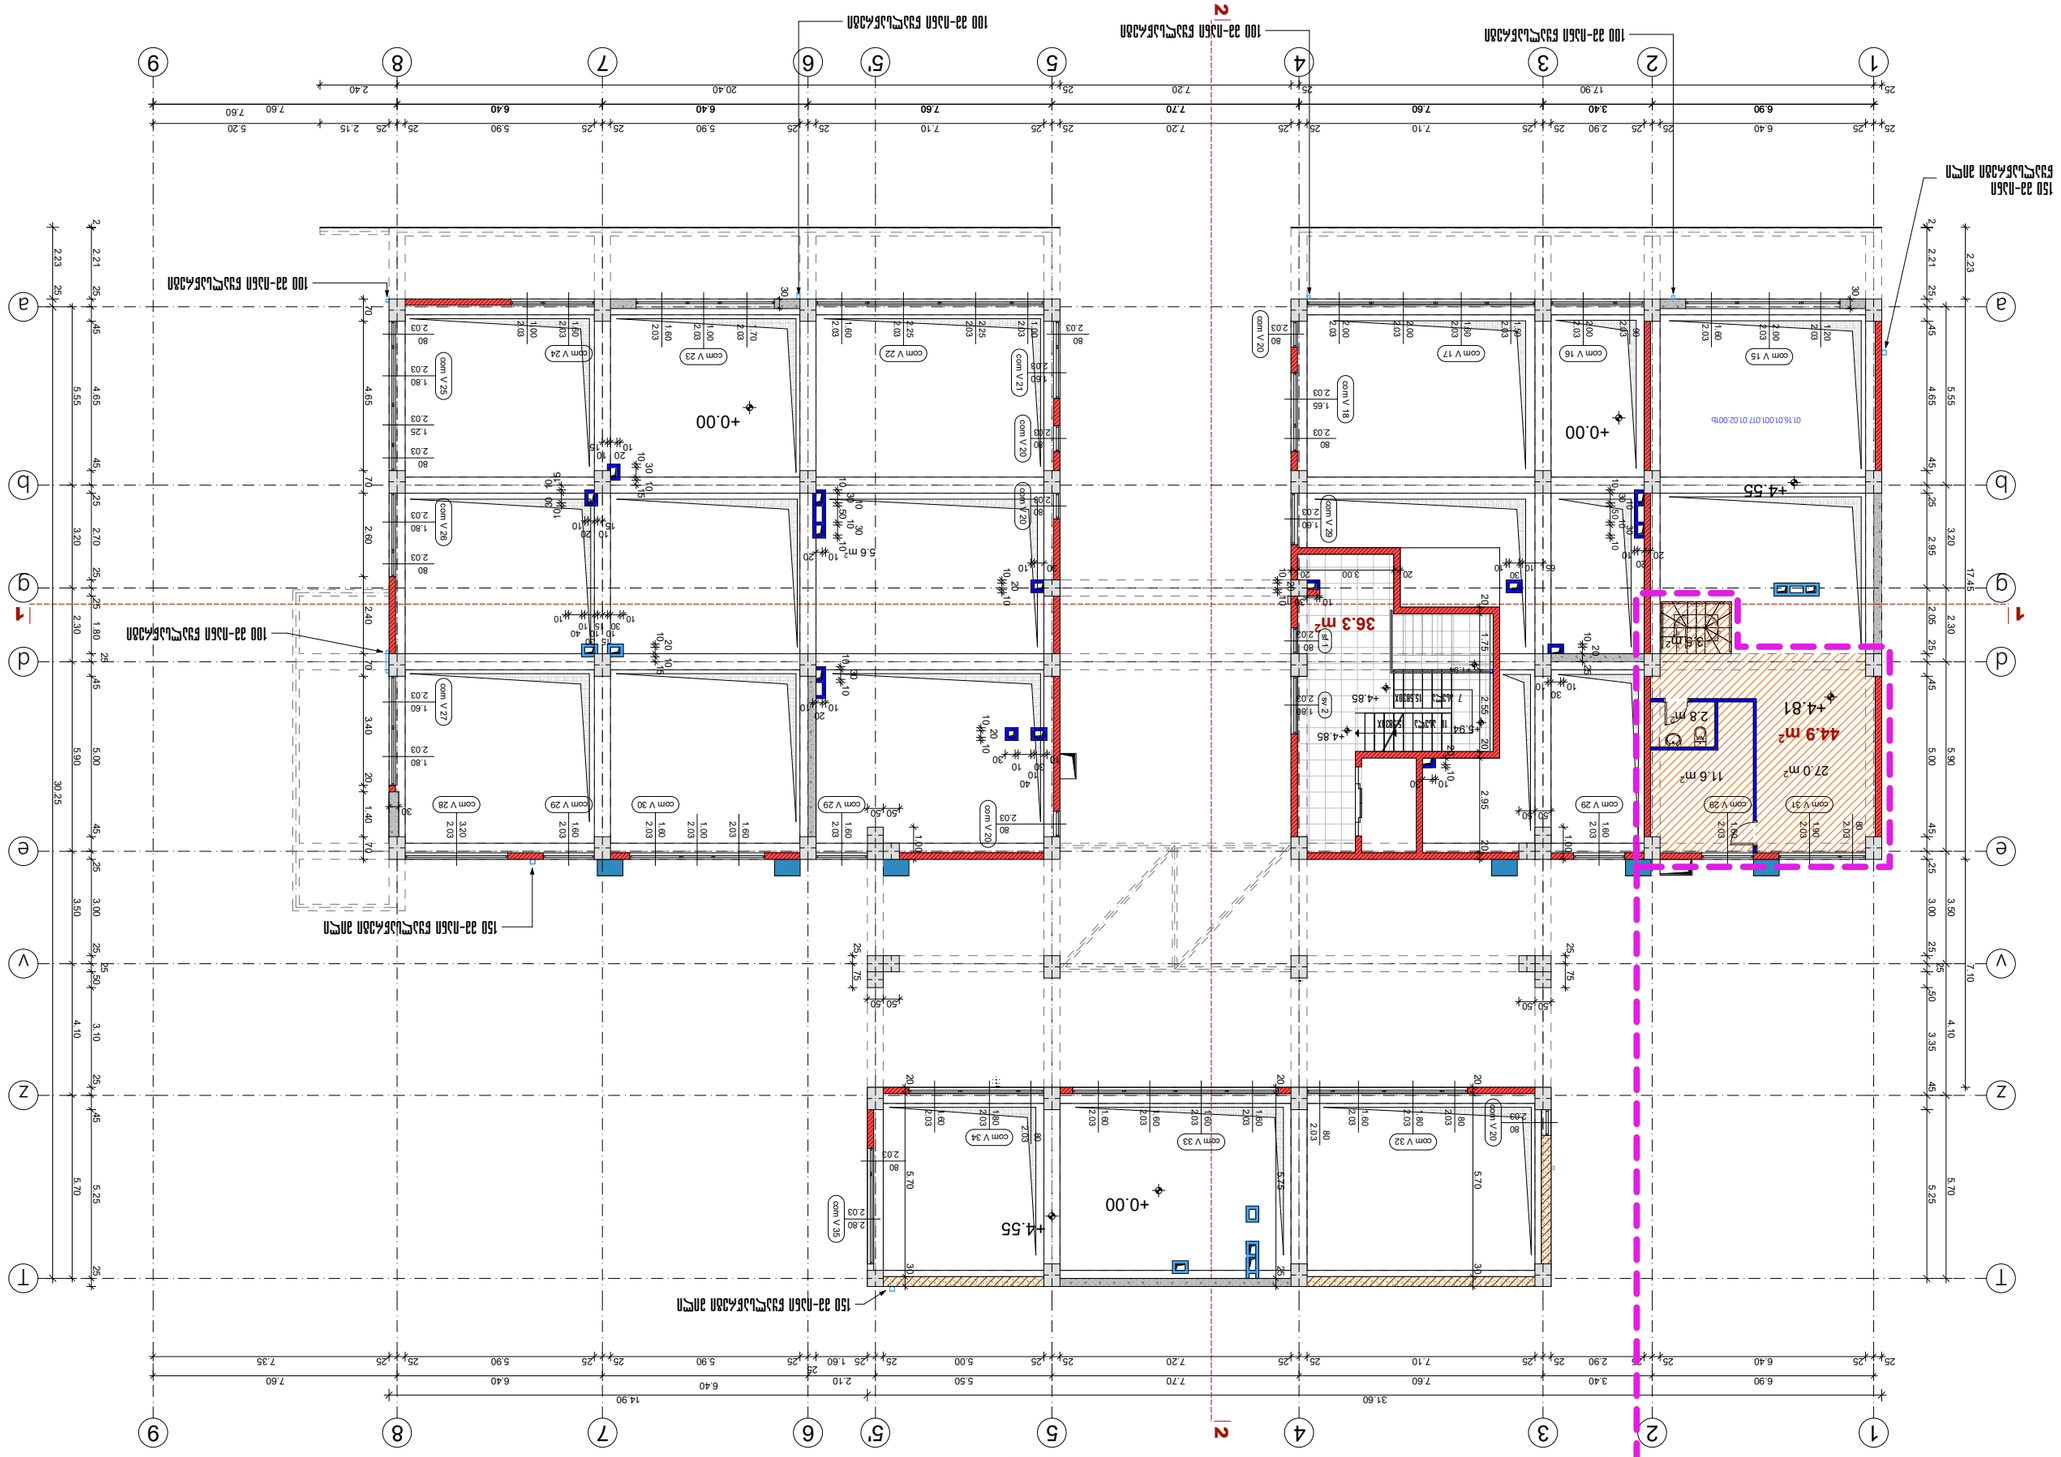
































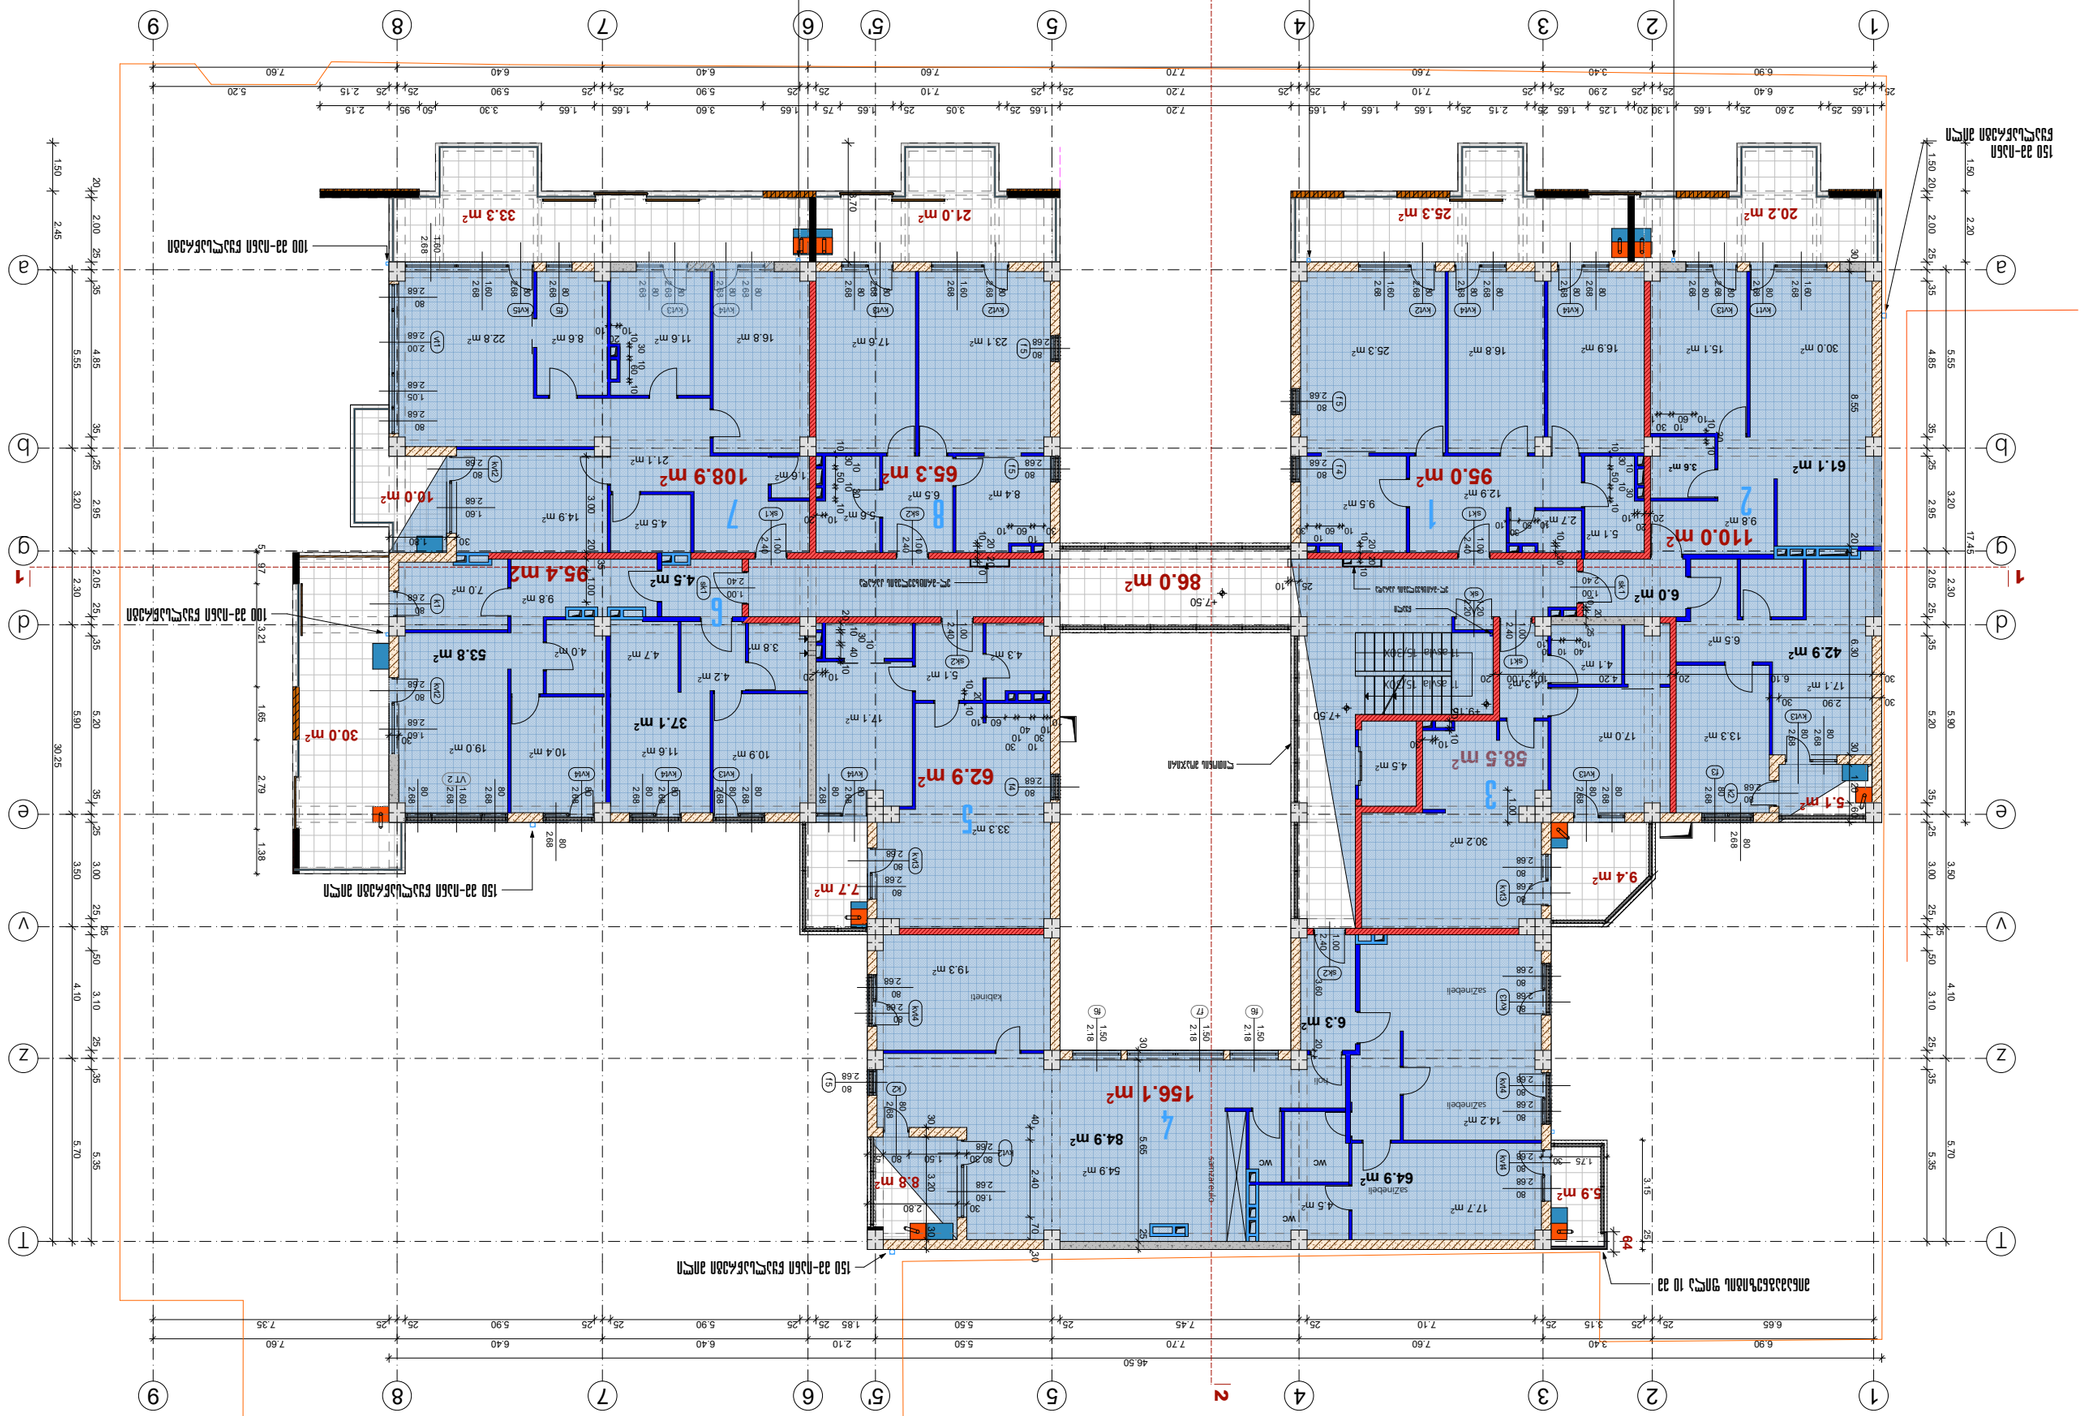








არქიტექტორი			

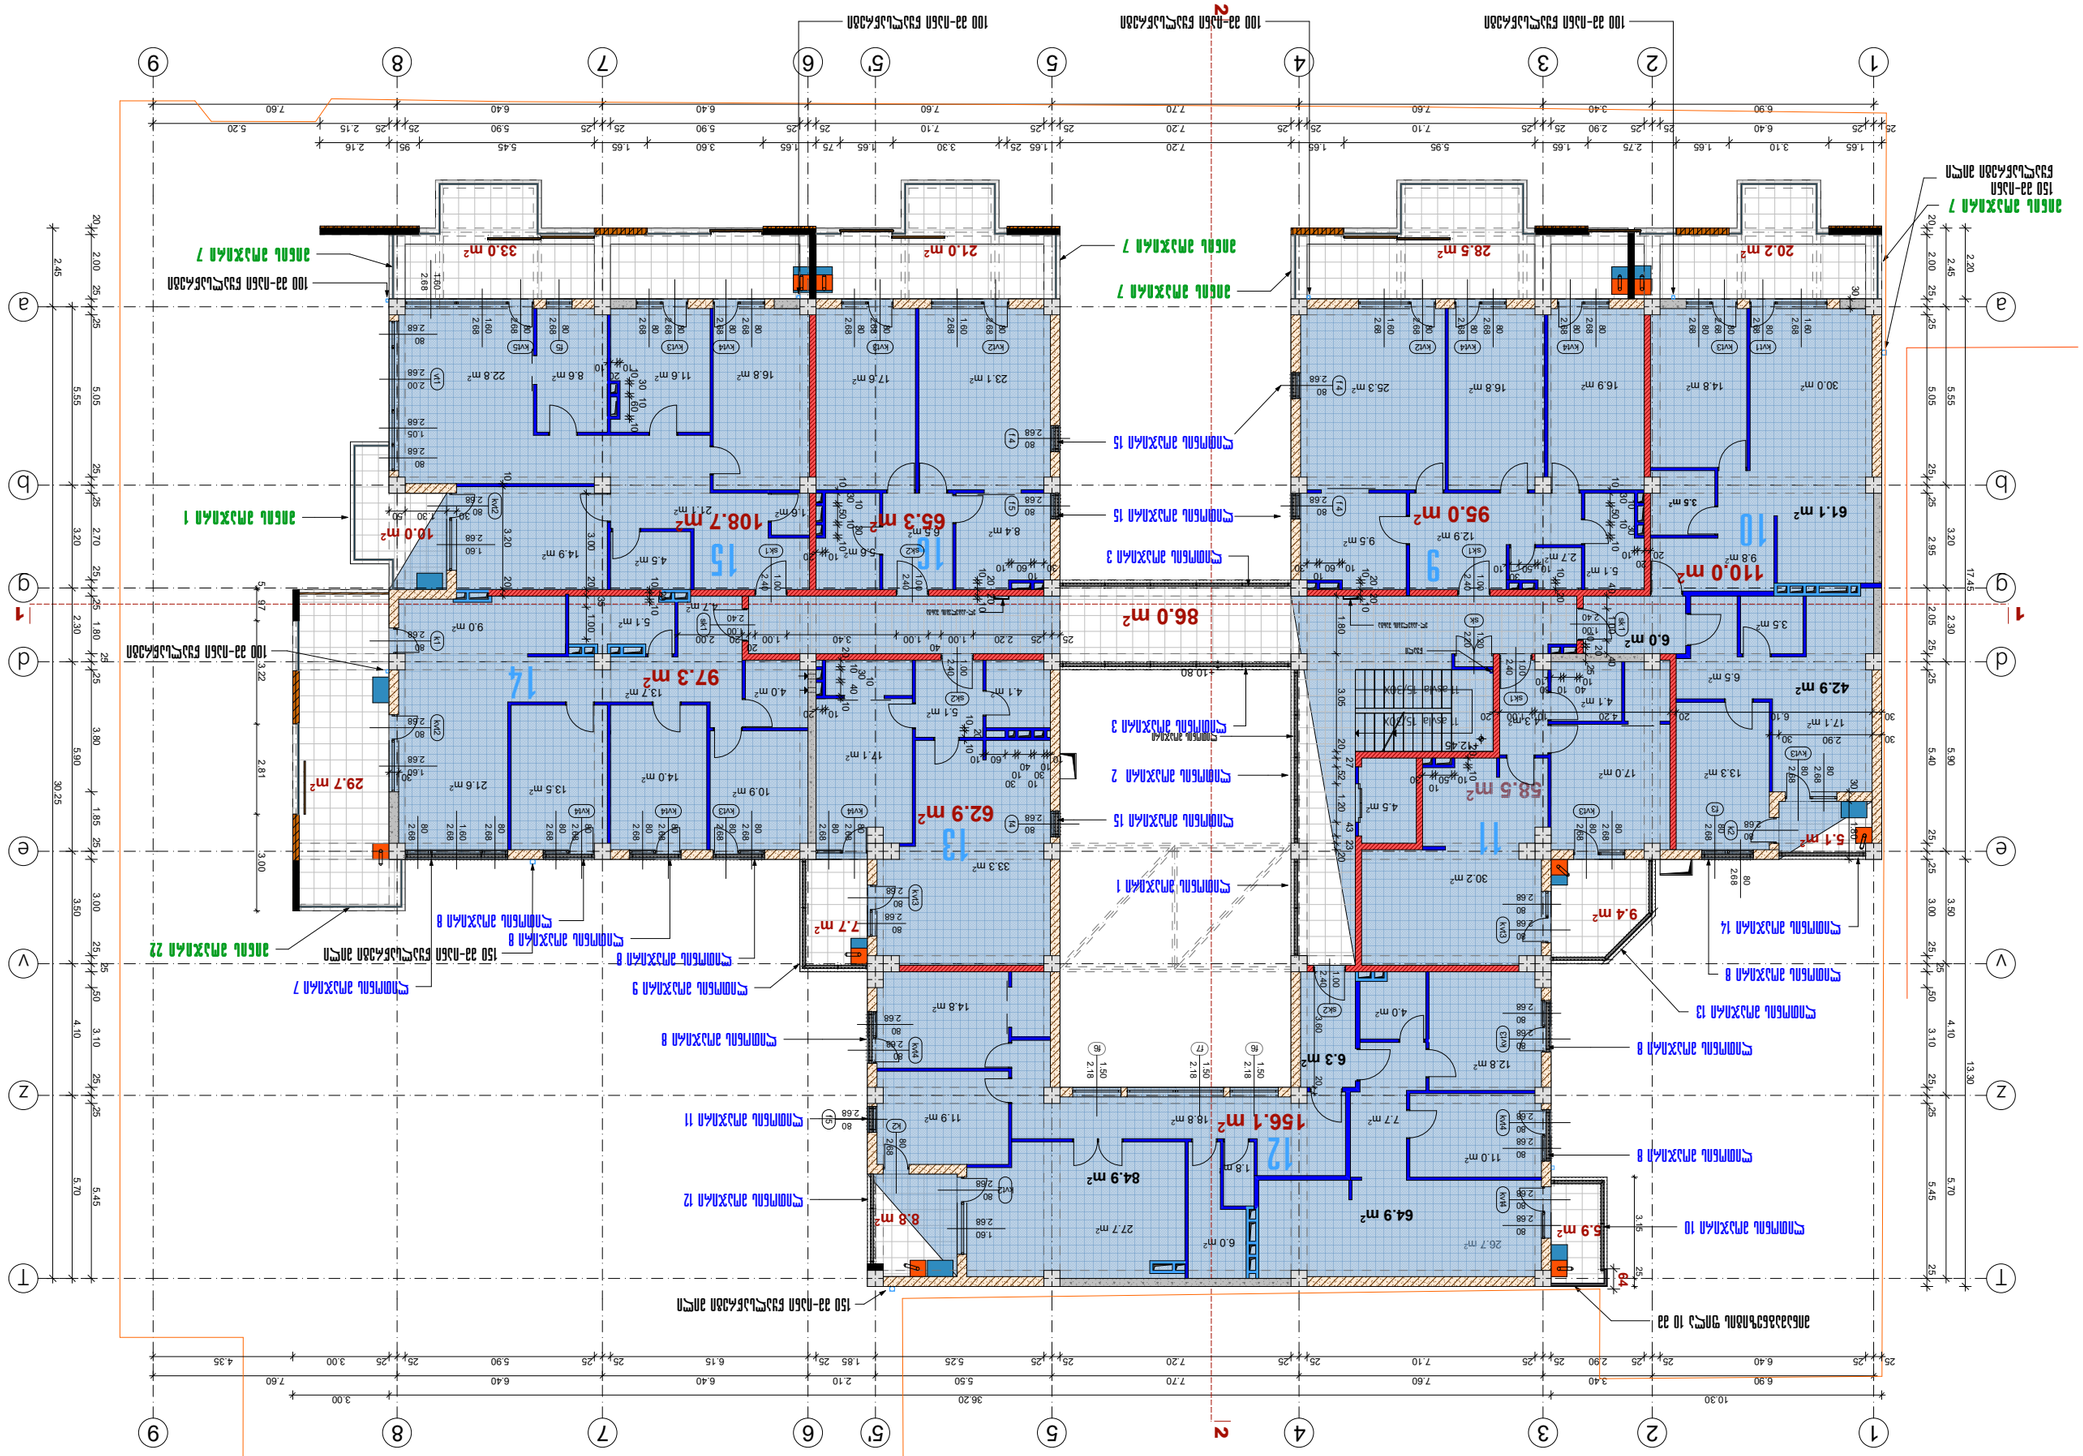



































გეგმა ცვლილების გარეშე

k2=897.1 m²

ფორმატი A-3	თებერვალი 2022 წ.	დაკვეთა №

ექსპლიკაცია

საცხოვრებელი ფართობი - 752.1 მ2
საზაფხულო ფართობი - 177.9 მ2
საღარბაზოს ფართობი - 86.0 მ2

პირობითი აღნიშვნები

- წითელი ხაზი
- 30 სმ-იანი აგური
- 20 სმ-იანი ბლოკი
- 10 სმ-იანი ბიზრის ბლოკი
- მონოლითური კედელი
- ღიობარაბა
- 20 სმ-იანი ბლოკი h=110 სმ
- საფასადე აგურის კედელი-ვოკრკვეთება

შენიშვნა

შენობის 0.00 შეესაბამება აბსოლუტური ნიშნულს 411.20

პროექტის სახელწოდება

მრავალბინიანი საცხოვრებელი სახლი წინაძეკვარიშვილის ქუჩაზე №125

იუპიტერ პროექტი

შემსრულებელი	გვარი	ხელმოწერა
საპრ.ღვ.დირ.	ნ.ჭოსელიშვილი	
პრ.მთ.არქიტ.	ნ.ქილასონია	
პრ.ავტორები	ნ.ქილასონია	
	ნ.ხოსრავაშვილი	
	ო.გოგავა	
სტადია	პროექტი	მასშტ. 1:200
გეგმა 14.10 ნიშნულზე		ფურცლები 51

გეგმა ცვლილების გარეშე

k2=897.1 m²

ფორმატი A-3	თებერვალი 2022 წ.	დაკვეთა №

ექსპლიკაცია

საცხოვრებელი ფართობი - 752.0 მ2
საზაფხულო ფართობი - 177.4 მ2
საღარაჯოზე ფართობი - 86.0 მ2

პირობითი აღნიშვნები

- წითელი ხაზი
- 30 სმ-იანი აგური
- 20 სმ-იანი ბლოკი
- 10 სმ-იანი ფიჩრის ბლოკი
- მონოლითური კედელი
- ღიობრაგა
- 20 სმ-იანი ბლოკი h=110 სმ
- საფასადე აგურის კედელი-მოპირკეთება

შენიშვნა

შენობის 0.00 შეესაბამება აბსოლუტური ნიშნულს 411.20

პროექტის სახელწოდება


მრავალბინიანი საცხოვრებელი სახლი წინაძეკვარიშვილის ქუჩაზე №125

იუპიტერ პროექტი

თანავდებობა	გვარი	ხელმოწერა
საპრ.ღვ.დირ.	ნ.ჭოსურიშვილი	
პრ.მთ.არქიტ.	ნ.ქილასონია	
პრ.ავტორები	ნ.ქილასონია	
	ნ.ხოსრავაშვილი	
	ო.გოგავა	

სტადია	პროექტი	მასშტ.	1:200
გეგმა 17.40 ნიშნულზე		ფურცელი	ფურცლების რაოდენობა
			52


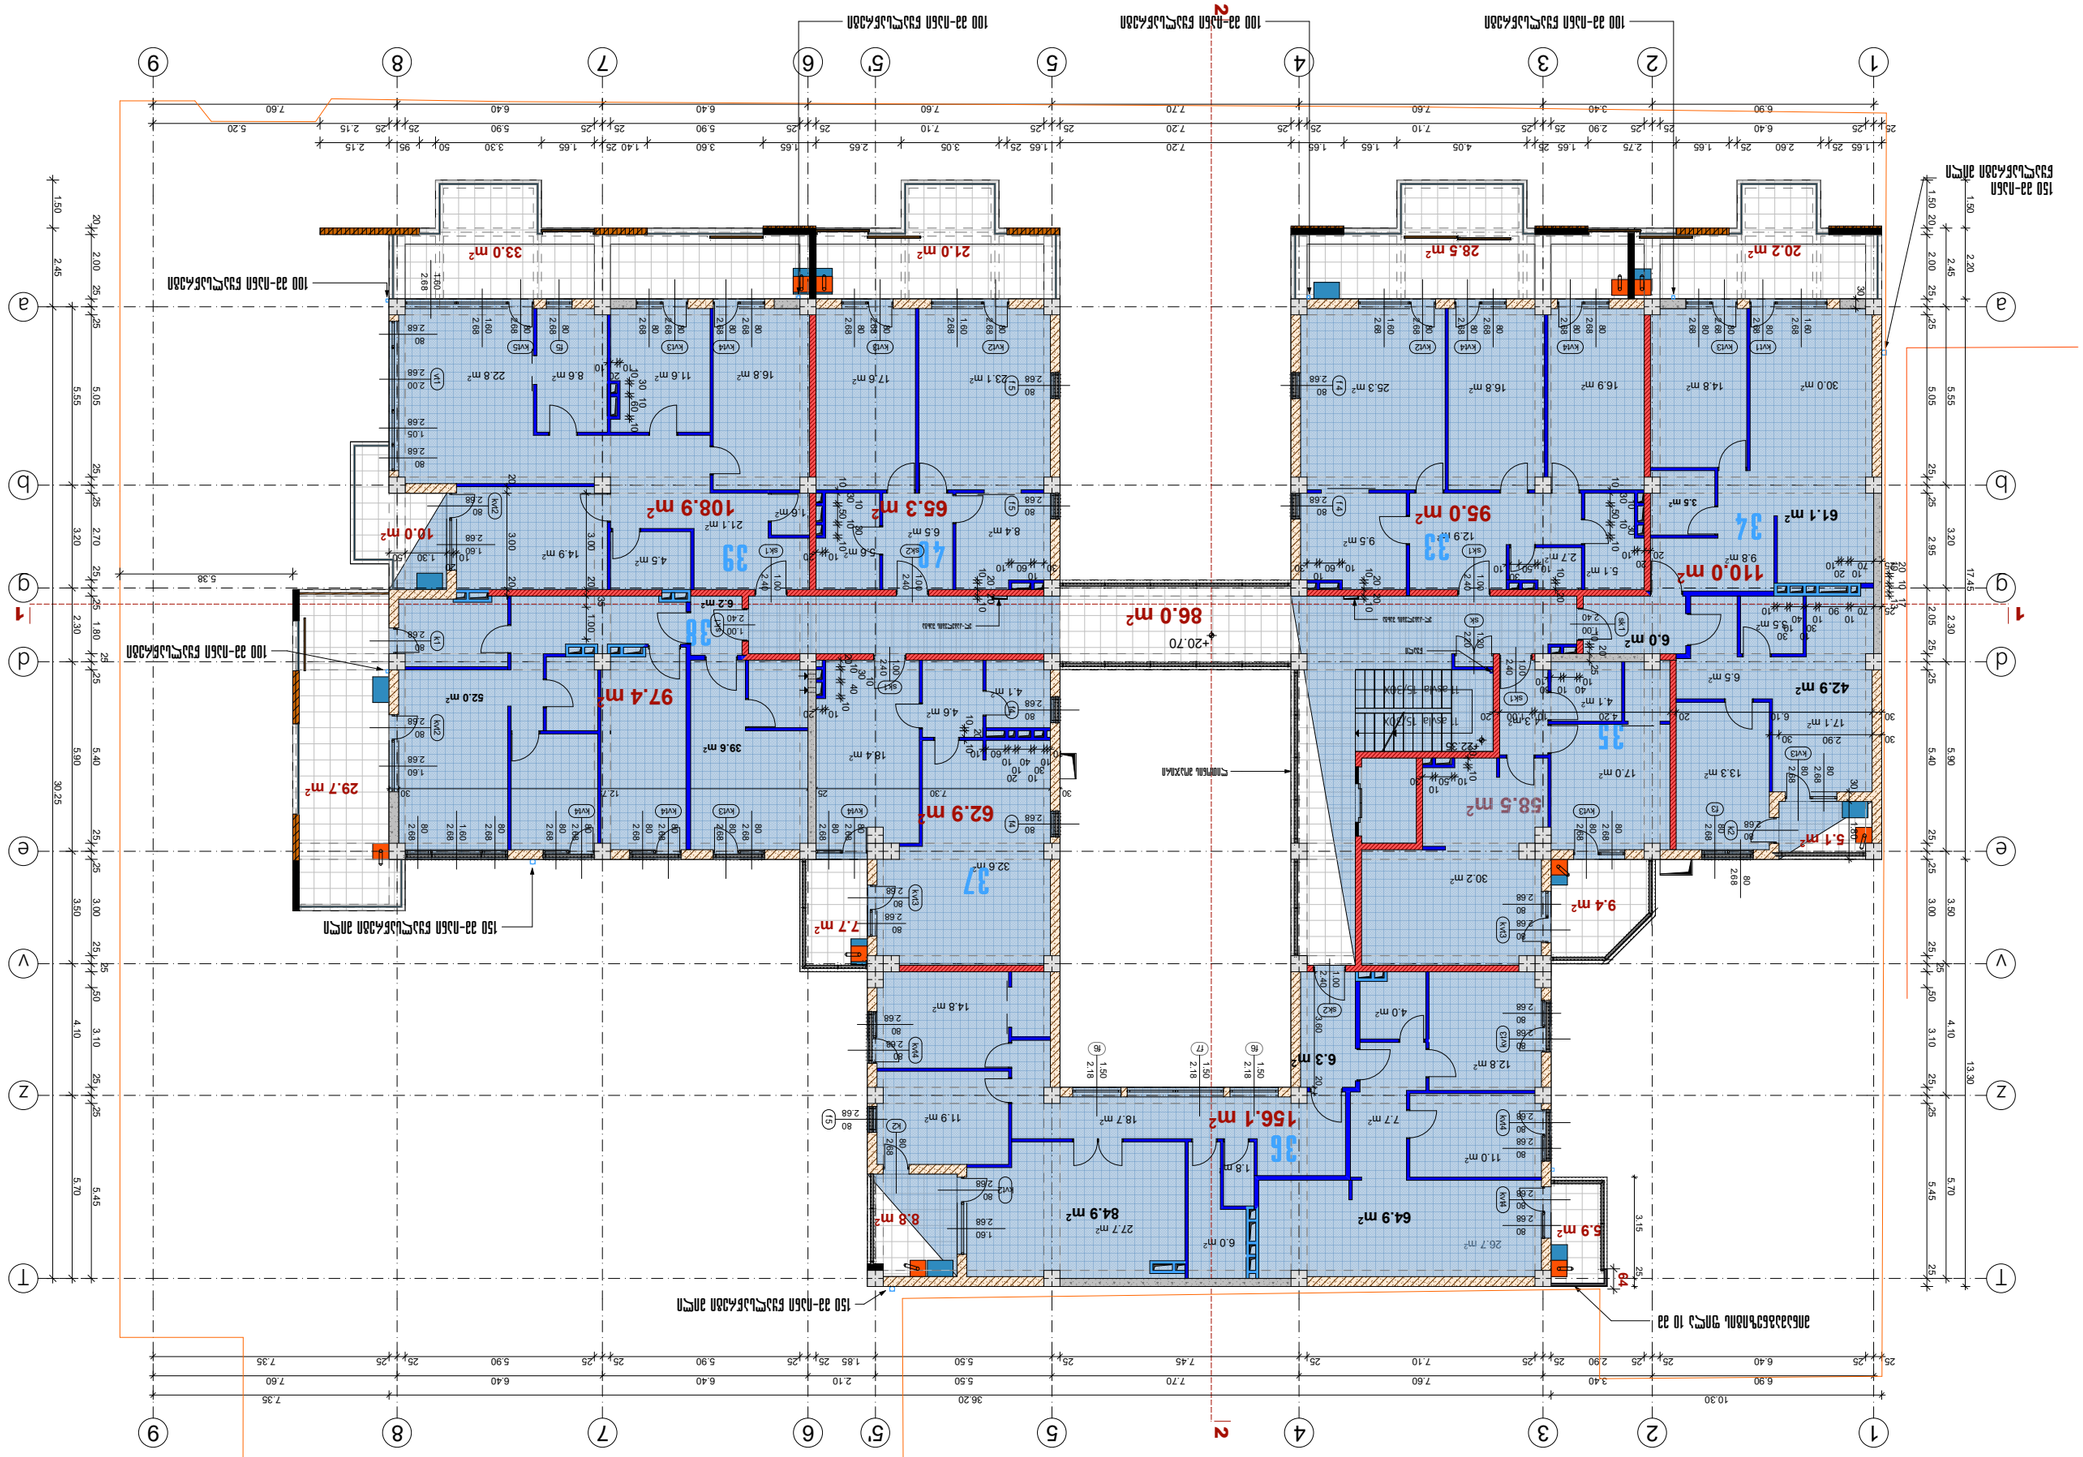












გეგმა ცვლილების გარეშე

k2=897.1 m²

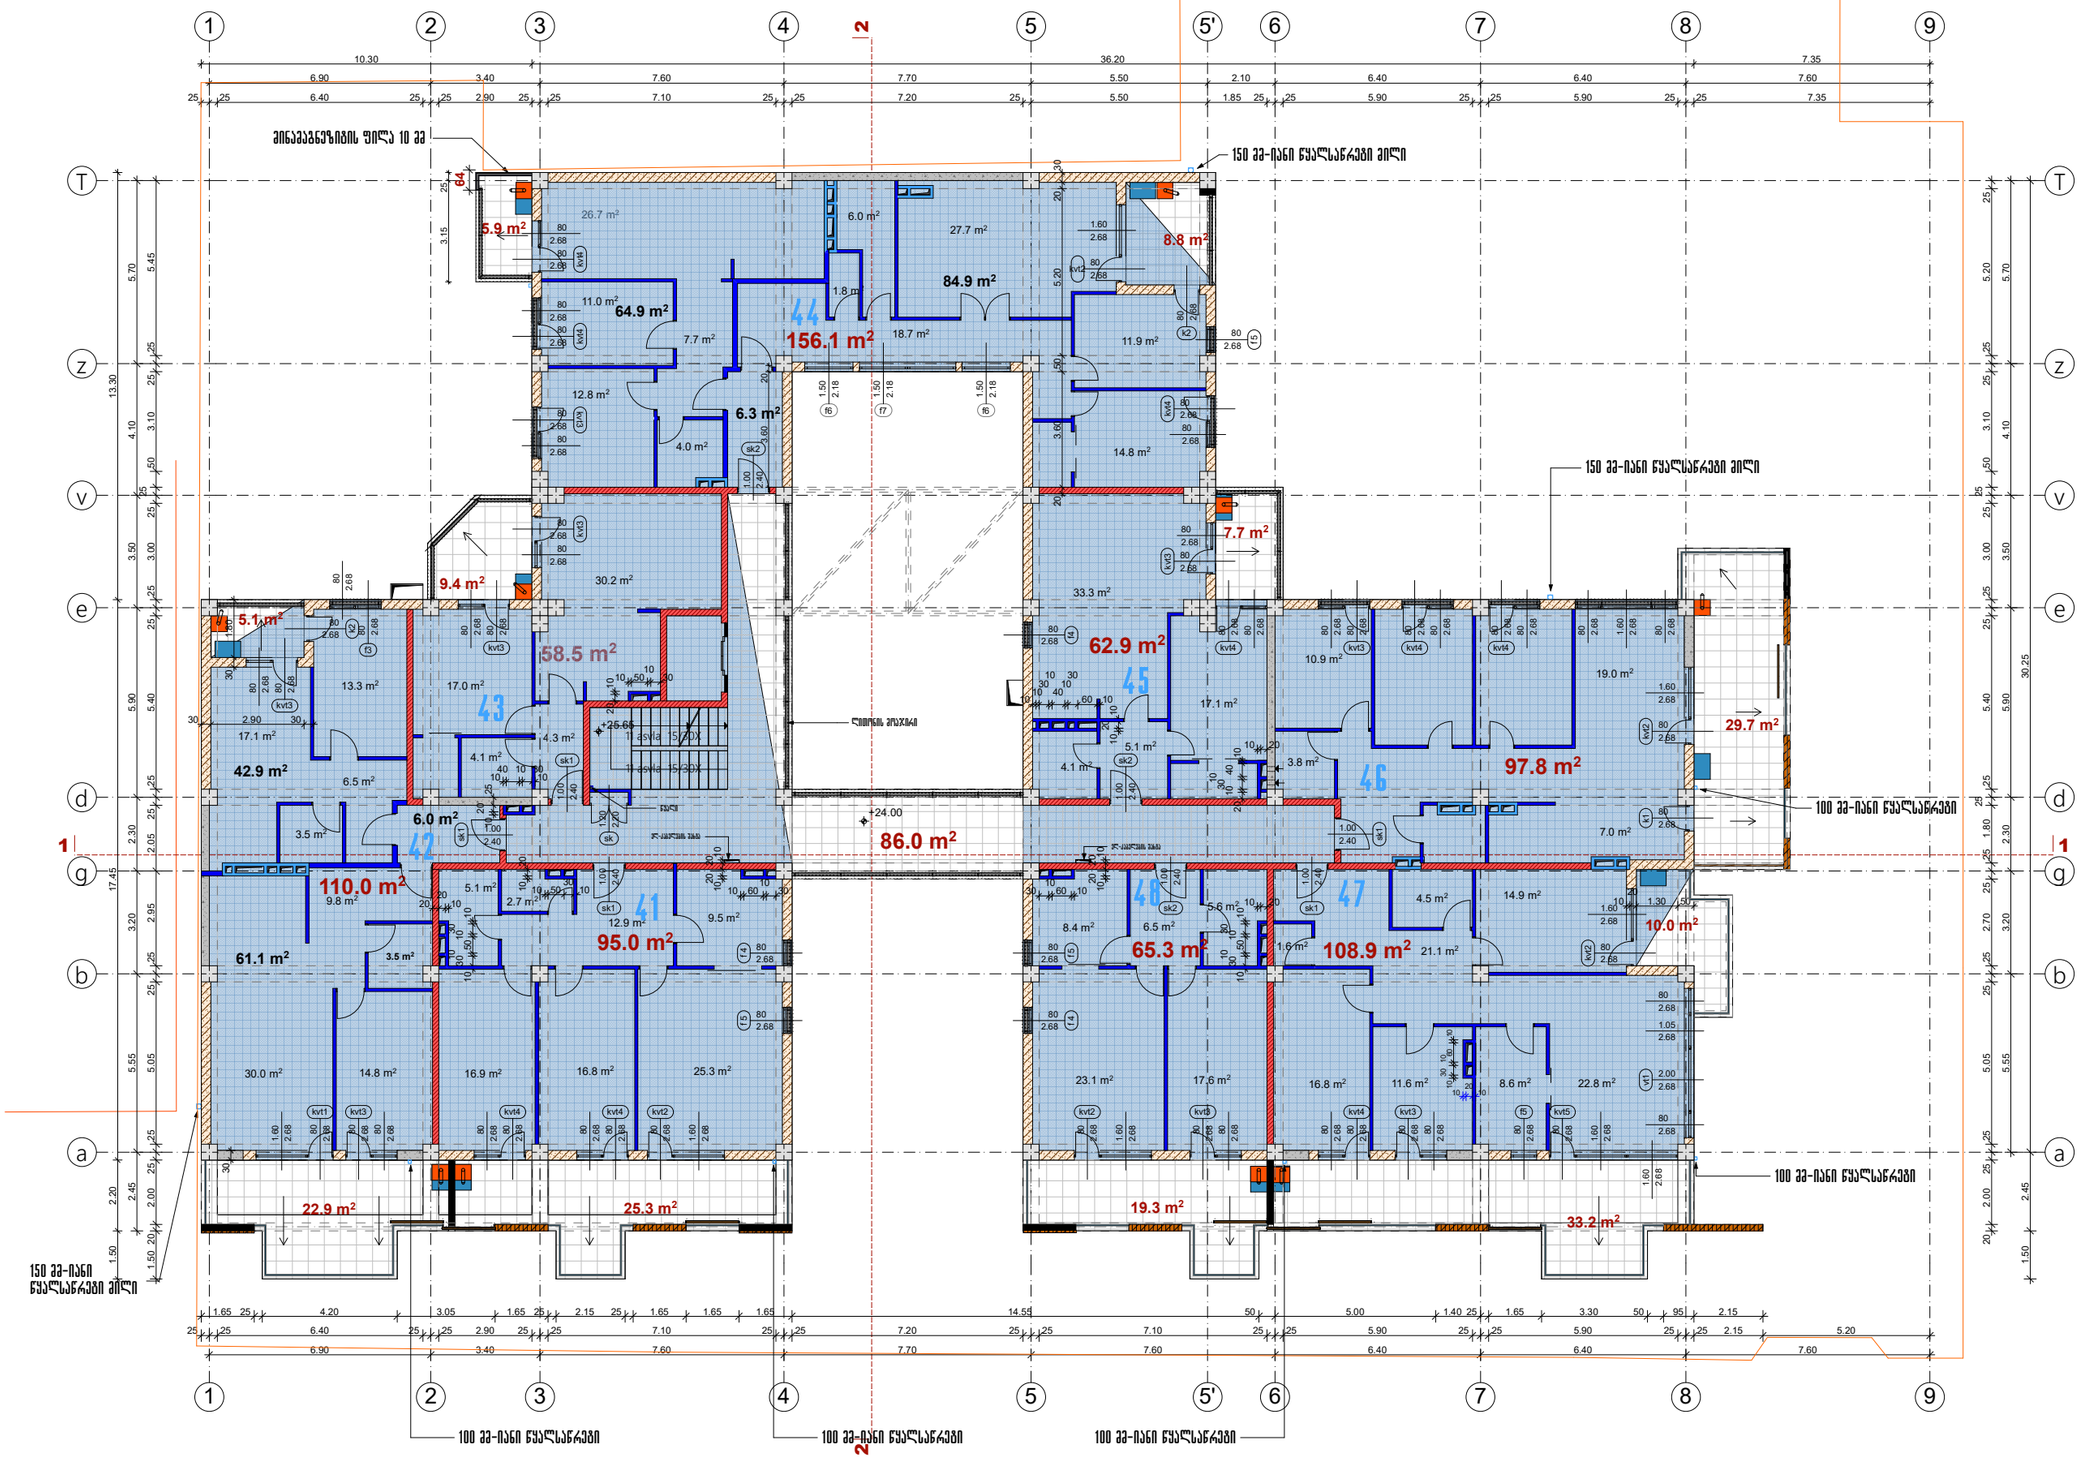

ფორმატი A-3	თებერვალი 2022 წ.	ნაკვეთის №

ექსპლიკაცია

სამხოვრებელი ფართობი	- 754.5 მ2
საზუგხელო ფართობი	- 177.3 მ2
სადარბაზოს ფართობი	- 86.0 მ2

პირობითი აღნიშვნები


- წითელი ხაზი
- 30 სმ-იანი აგური
- 20 სმ-იანი ბლოკი
- 10 სმ-იანი ფიხრის ბლოკი
- მონოლითური კედელი
- ღიაფრაგმა
- 20 სმ-იანი ბლოკი h=110 სმ
- საფასადე აგურის კედელი-ვოილოკება


შენიშვნა

შენობის 0.00 შეესაბამება აბსოლუტური ნიშნულს 411.20

პროექტის სახელწოდება	მრავალბინიანი სამხოვრებელი სახლი წინამძღვრიშვილის ქუჩაზე №125
	იუხიდ. მის.: აქსისი

თანამდებობა	გვარი	ხელმოწერა	
საპრ.დეპ.დირ.	ნ.ჭოსულიშვილი		
პრ.მთ.არქიტ.	ნ.ქილასონია		
პრ.ავტორები	ნ.ქილასონია		
	ნ.ხოსრავაშვილი		
	ო.გოგავა		
სპეციალობა	პროექტი	მასშტ.	1:150
გეგმა 24.00 ნიშნულზე		შენობები	შენობები 54

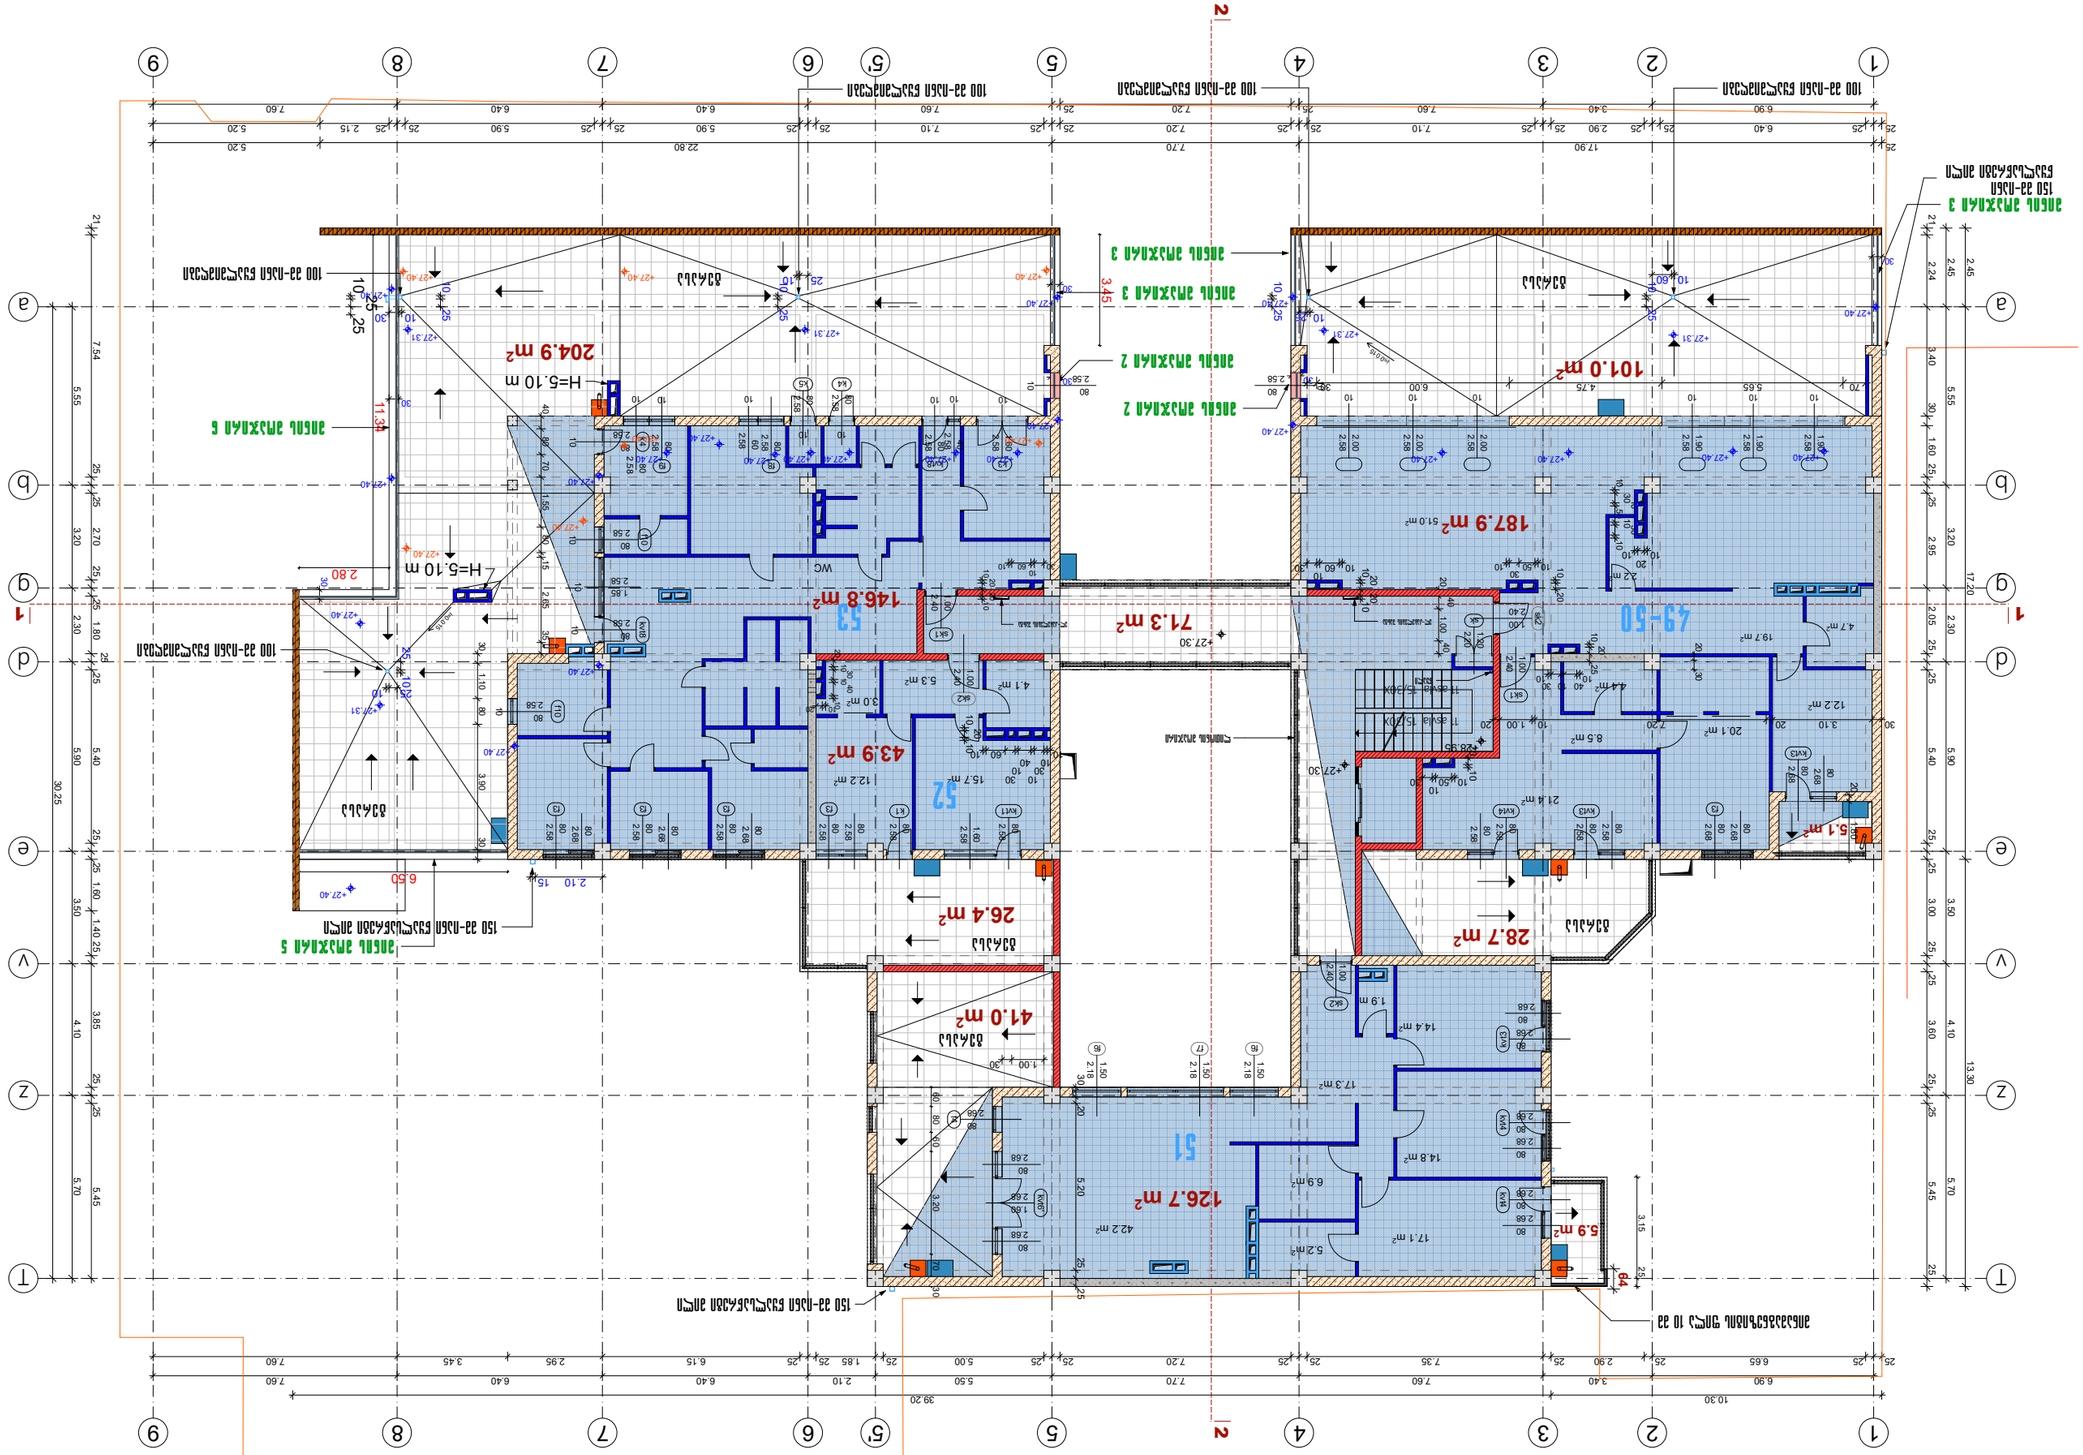
K2=629.9 m²
53
52
43.9 m²
51
126.7 m²
49-50
187.9 m²
101.0 m²
204.9 m²
26.4 m²
41.0 m²
28.7 m²
71.3 m²
5.9 m²
5.1 m²

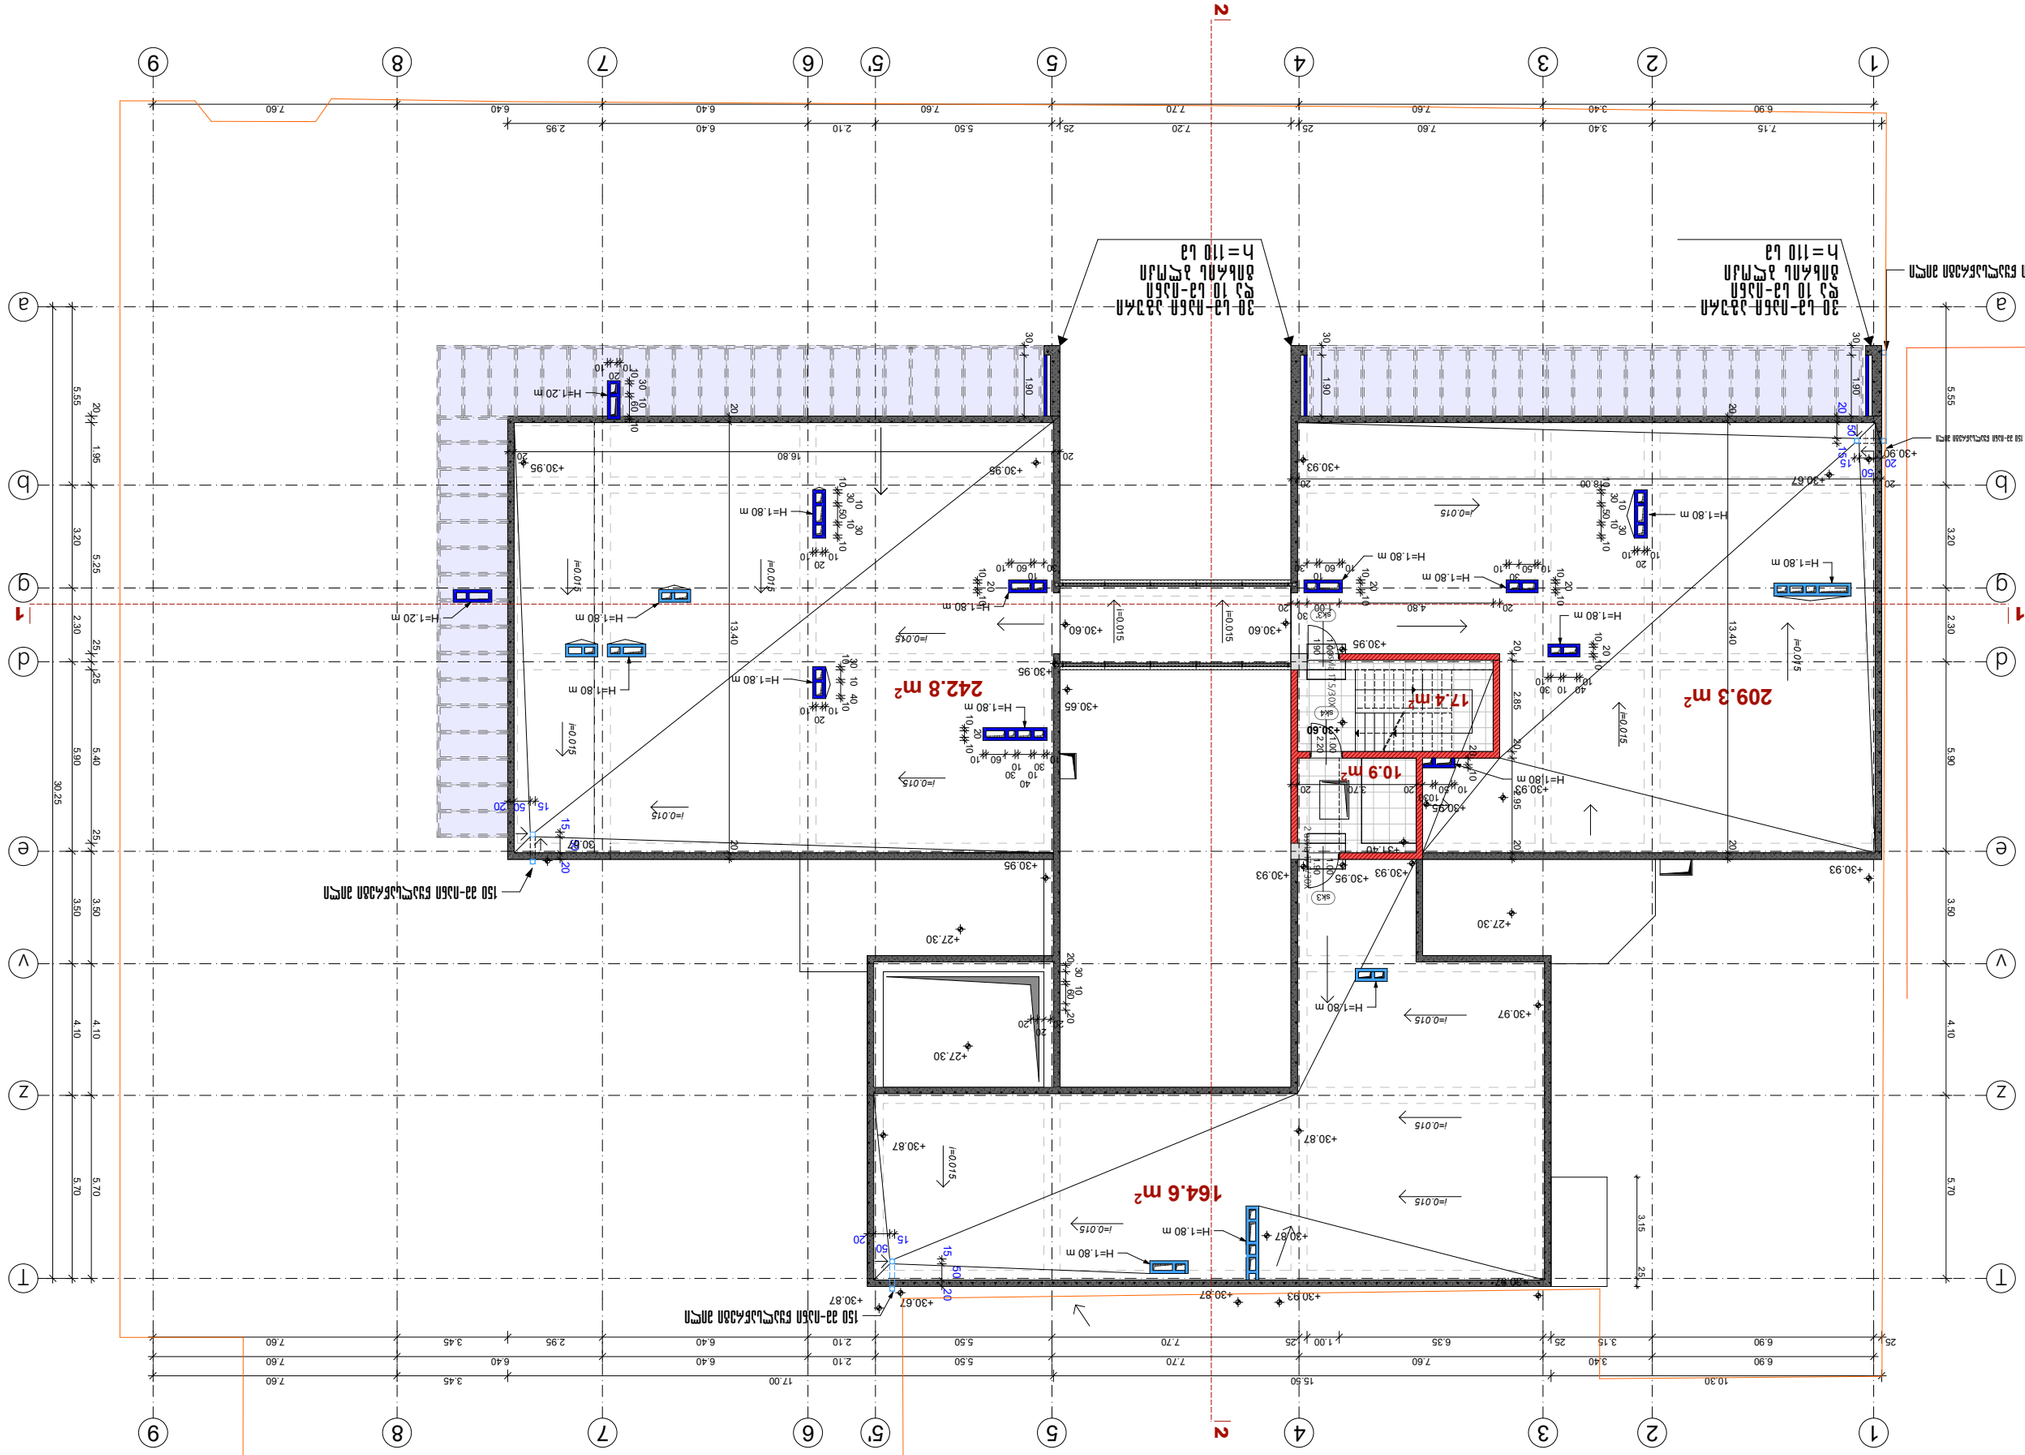














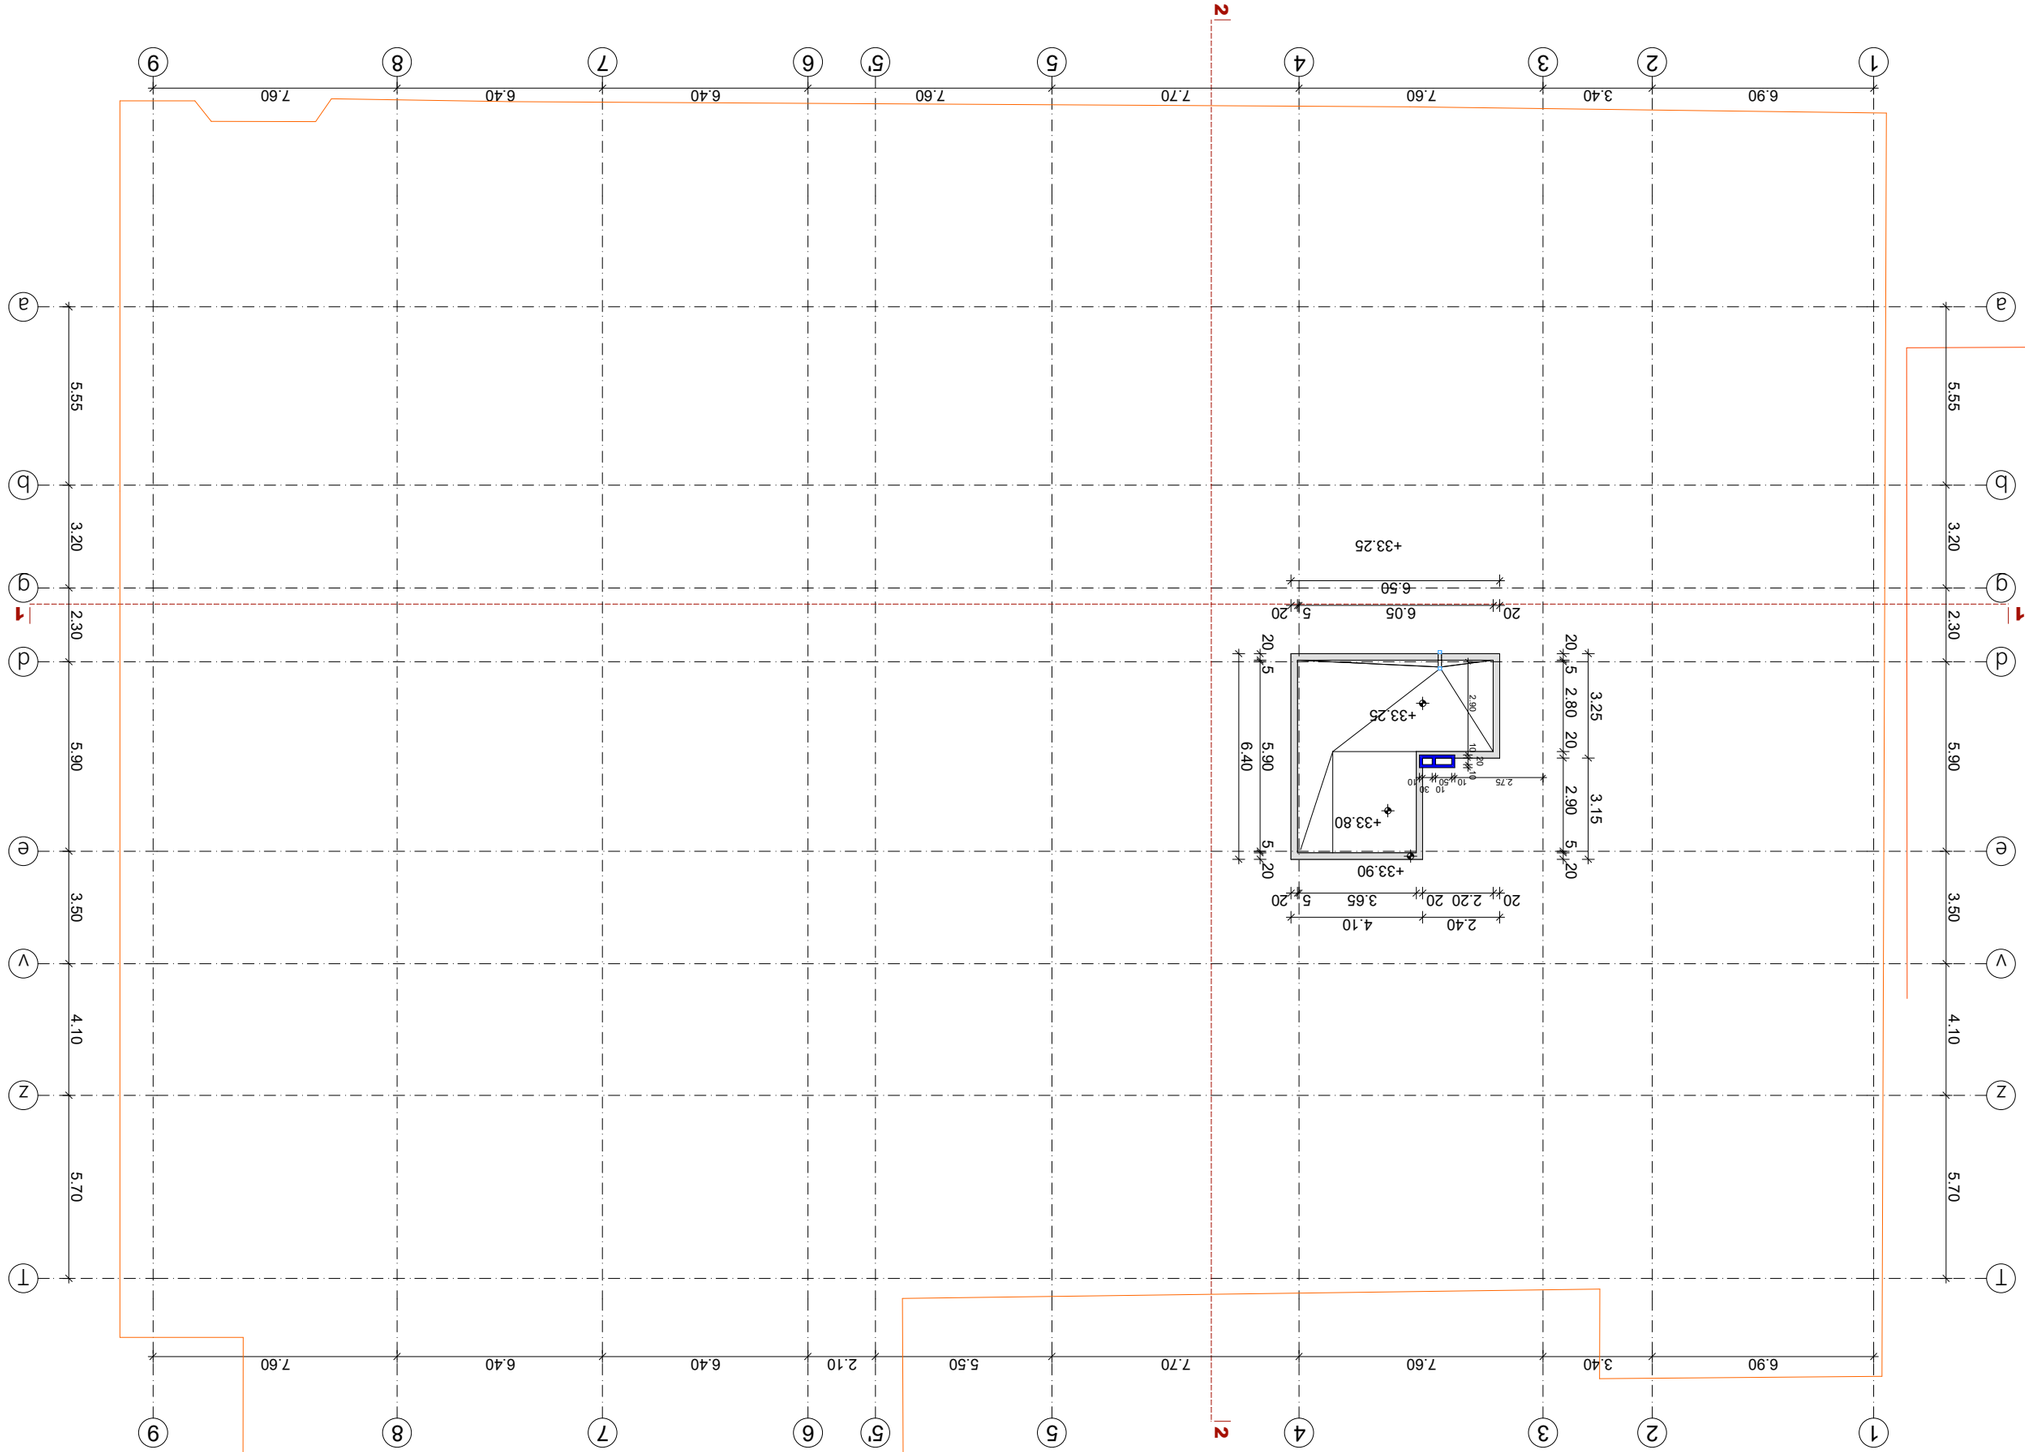














