საგადახდო დავალება
Payment Order

1669766336

GEL

ს.ს. "თიბისი ბანკი"

თარიღი / Date 30/11/2022

გადამხდელი / Sender

შპს ფრაგმენტსი, 404619524

რეფერენსი / Ref. Num.

8375199517

გადამხდელის ანგარიში / Sender's Account GE89TB7797636020100002

თანხა / Amount

4,000.00 GEL

გადამხდელის ბანკი / Sender's Bank

სს თიბისი ბანკი

ბანკის კოდი / Bank Code

TBCBGE22

ინფორმაცია პირზე, რომლის მაგივრადაც სრულდება გადახდა
Information on a person on behalf of whom the payment is made

დასახელება / Name *შპს ფრაგმენტსი, 404619524*

საიდენტიფიკაციო კოდი / Sender's Tax Code 404619524

თანხა სიტყვიერად
Amount in words

ოთხი ათასი ლარი და 00 თეთრი

მიმღები / Receiver

ხაზინის ერთიანი ანგარიში. სხვა შემოსულობები (თვითმმართველი ქალაქი თბილ

მიმღების ანგარიში / სახაზინო კოდი Receiver's Acc./ Treasury Code 300773263

ბანკში საგადახდო დავალების მიღების/წარდგენის თარიღი

Document submission/receiving date

30/11/2022

მიმღების ბანკი / ხაზინა Receiver's Bank / Treasury

ფინანსთა სამინისტროს სახაზინო სამსახური

ბანკის კოდი / Bank Code

TRESGE22

გადახდის დანიშნულება / Operation Details

შემოსავალი სანქციებიდან (ჯარიმები და საურავები) არქიტექტურულ - სამშენებლო საქმიანობაში გამოვლენილი დარღვევის გამო

ხელმოწერა
Signature

დამატებითი ინფორმაცია / Additional Information


დადგენილება 003014 28.11.2022წ შემოსავალი სანქციებიდან (ჯარიმები და საურავები) არქიტექტურულ - სამშენებლო საქმიანობაში გამოვლენილი დარღვევის გამო

ბ.ა.



ხელმოწერები
Signatures

ამ დოკუმენტის ხელმოწერით კლიენტი ადასტურებს, რომ: დეტალურად იცნობს სს "თიბისი ბანკის" ფილიალებსა და ინტერნეტ გვერდზე www.tbcbank.ge განთავსებულ საბანკო ოპერაციების წარმოების შესახებ ხელშეკრულების პირობებს (ამ ხელშეკრულებაში შეტანილ ყველა ცვლილებასა და დამატებას) და ეთანხმება მათ, რითაც უერთდება ზემოხსენებულ ხელშეკრულებას.

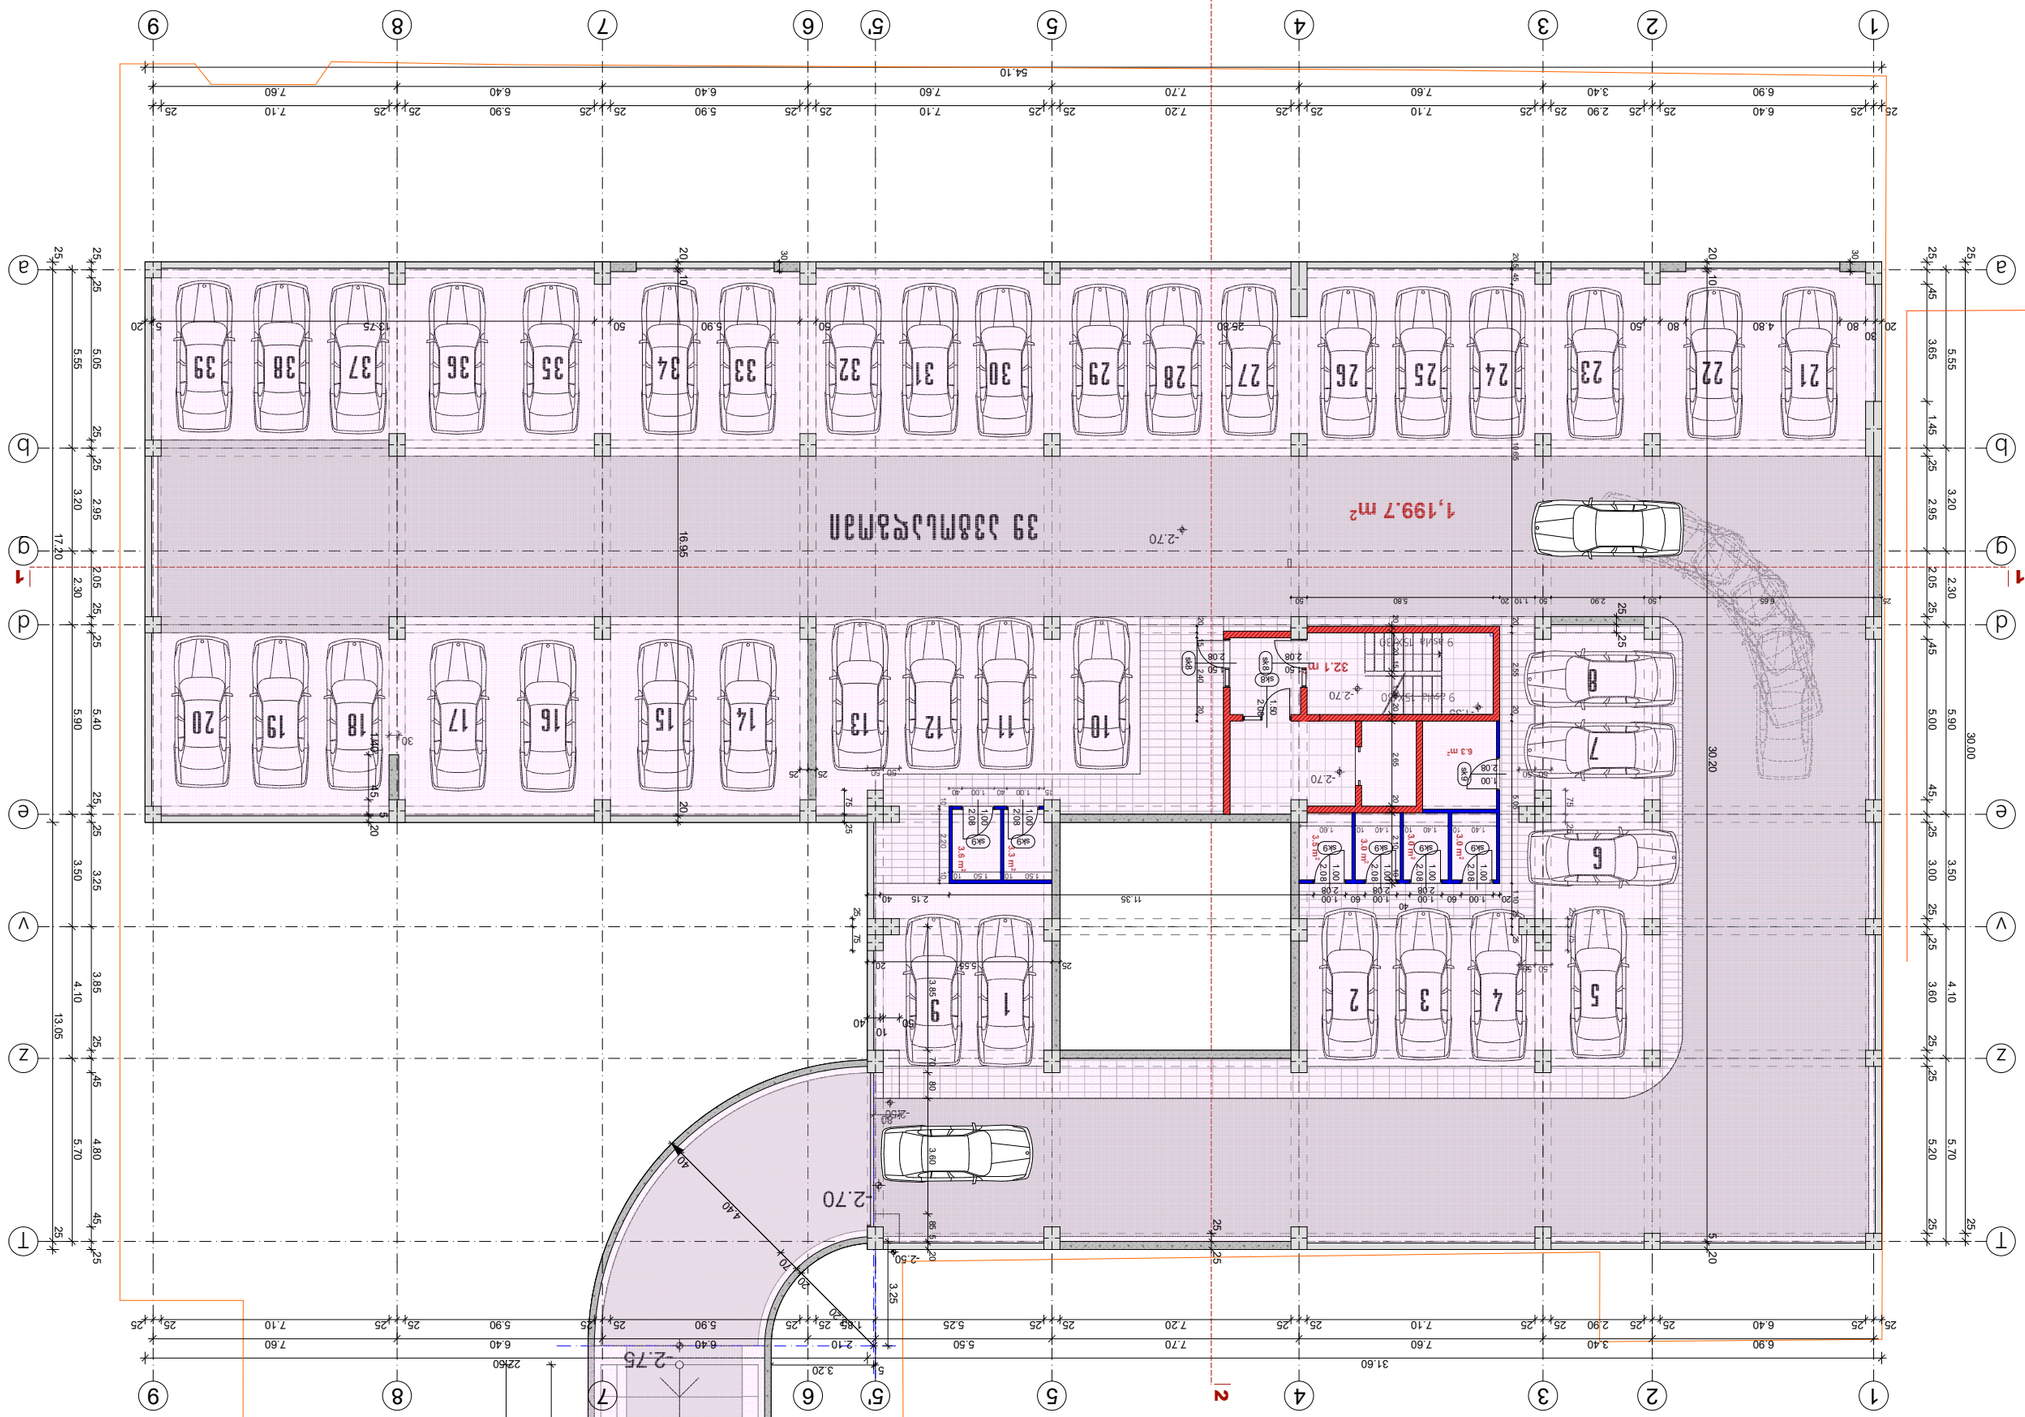














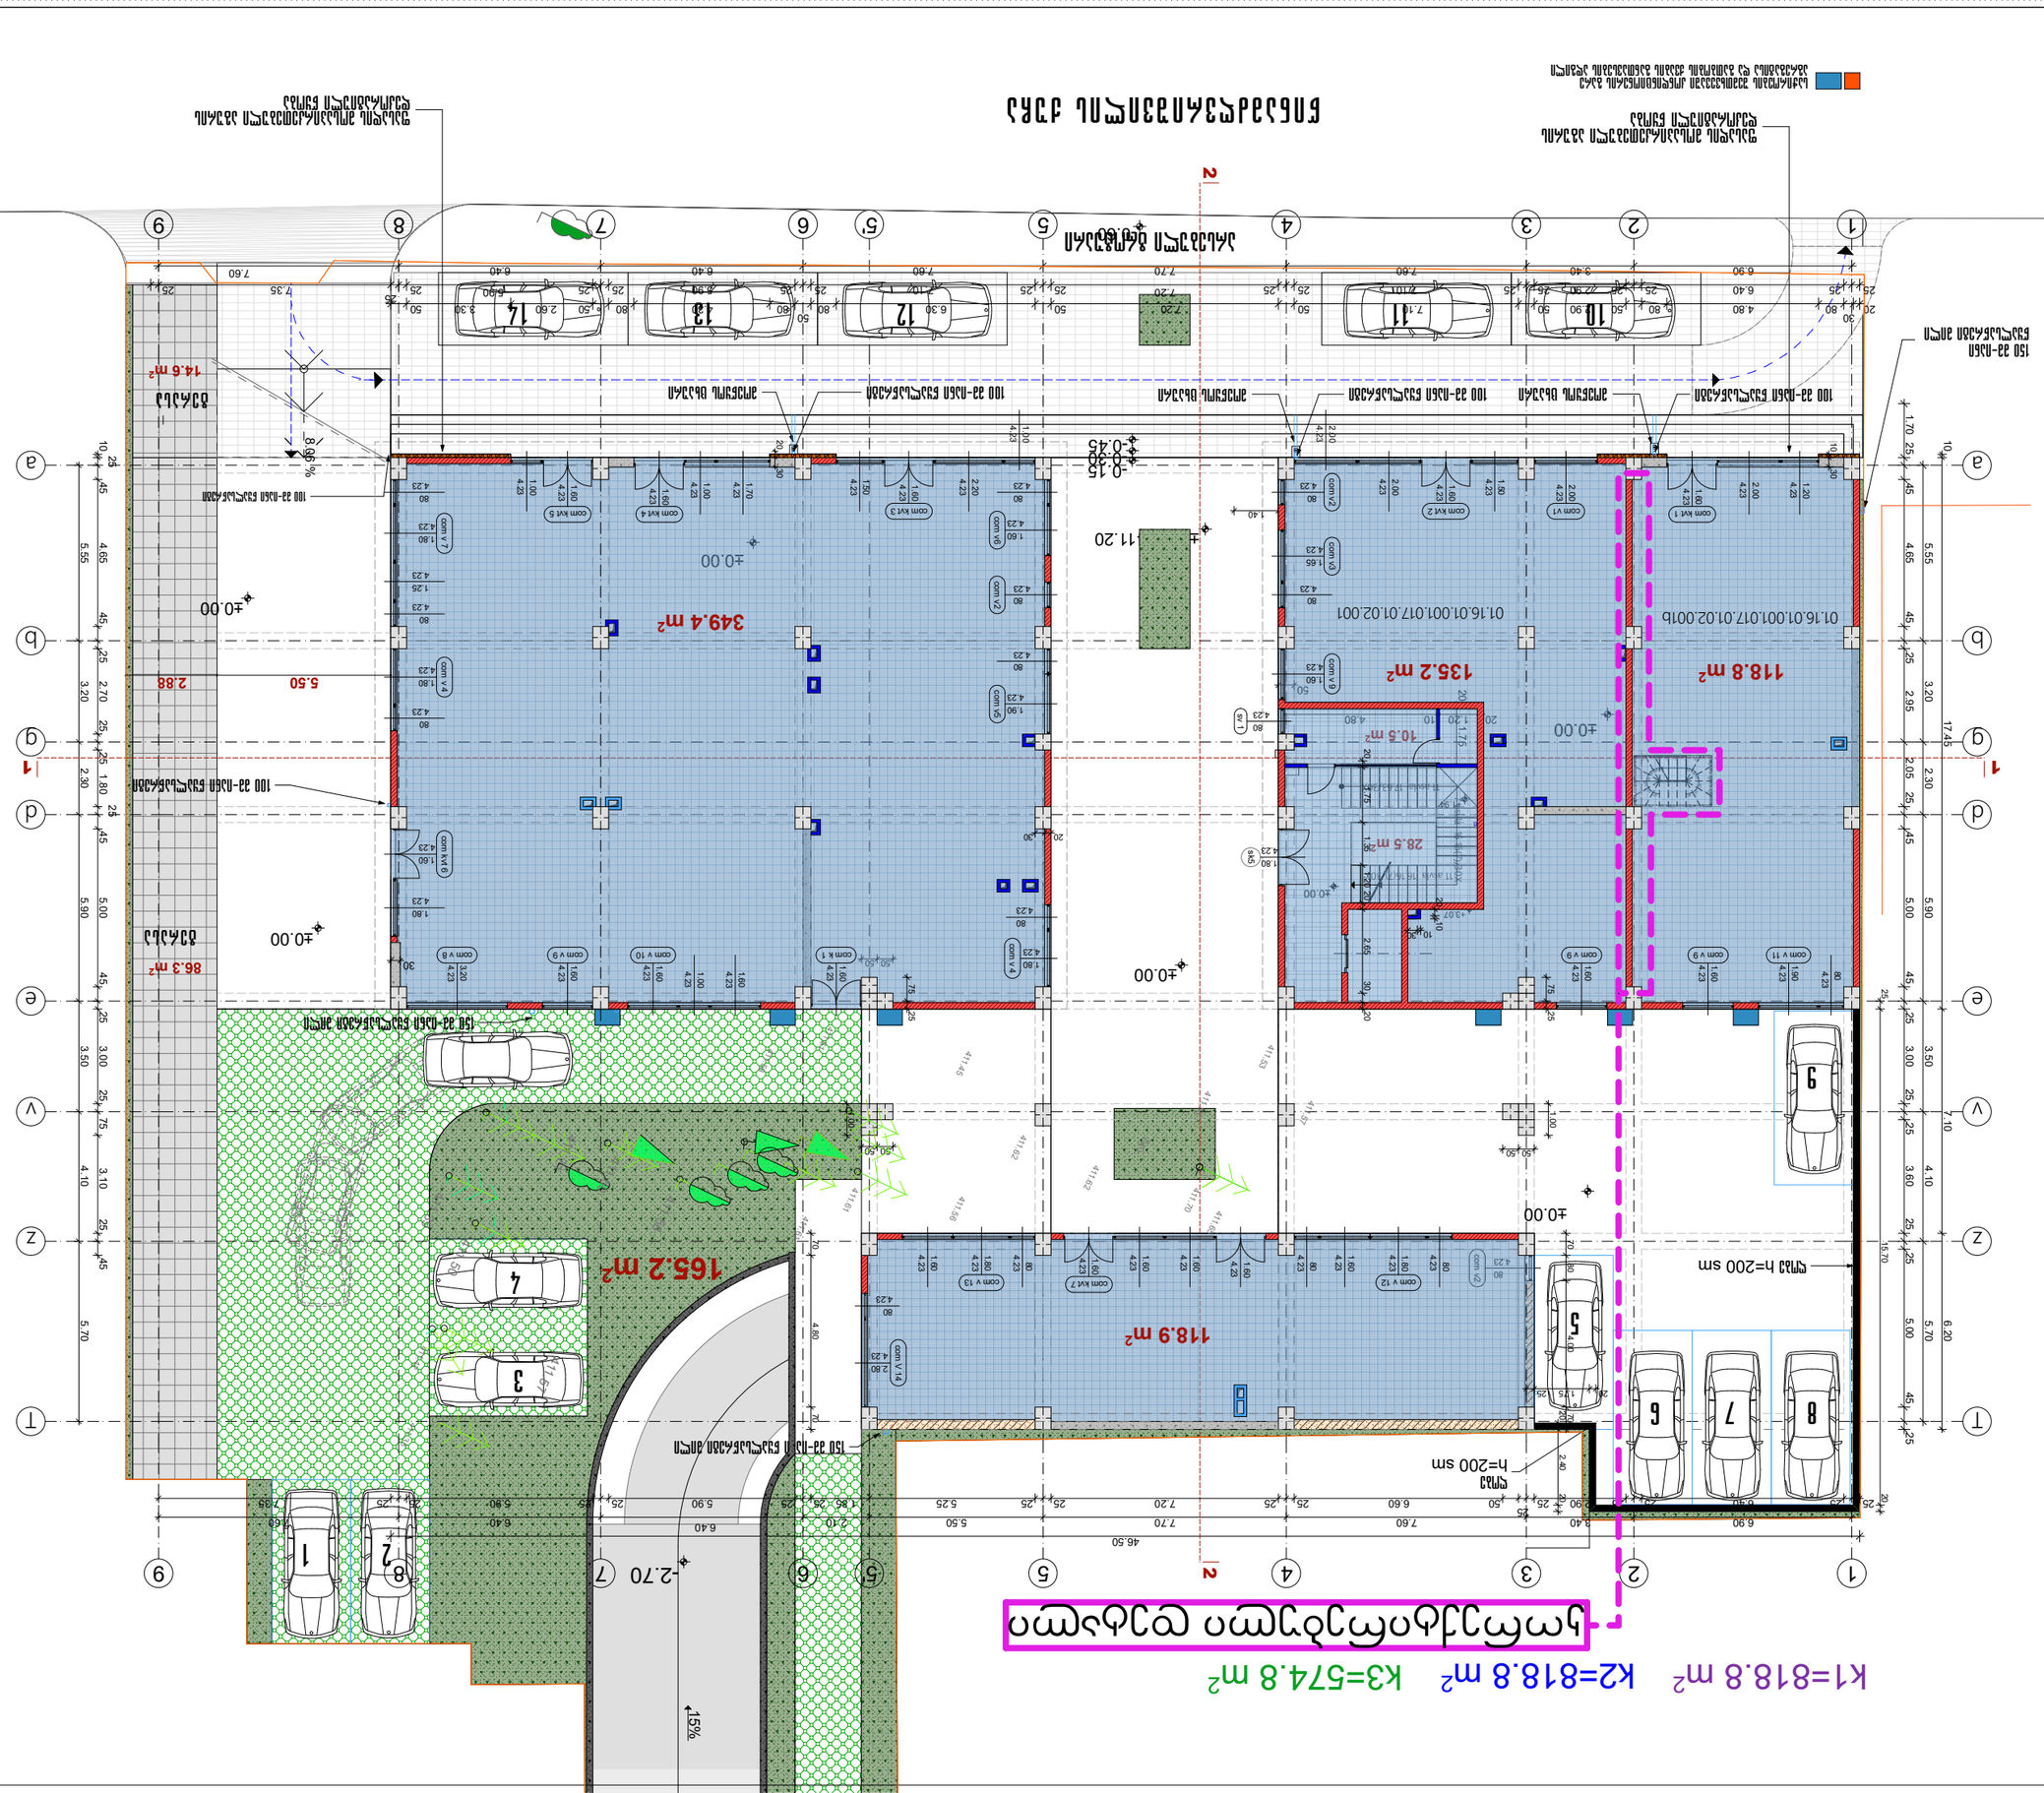
K1=818.8 m²
K2=818.8 m²
K3=574.8 m²

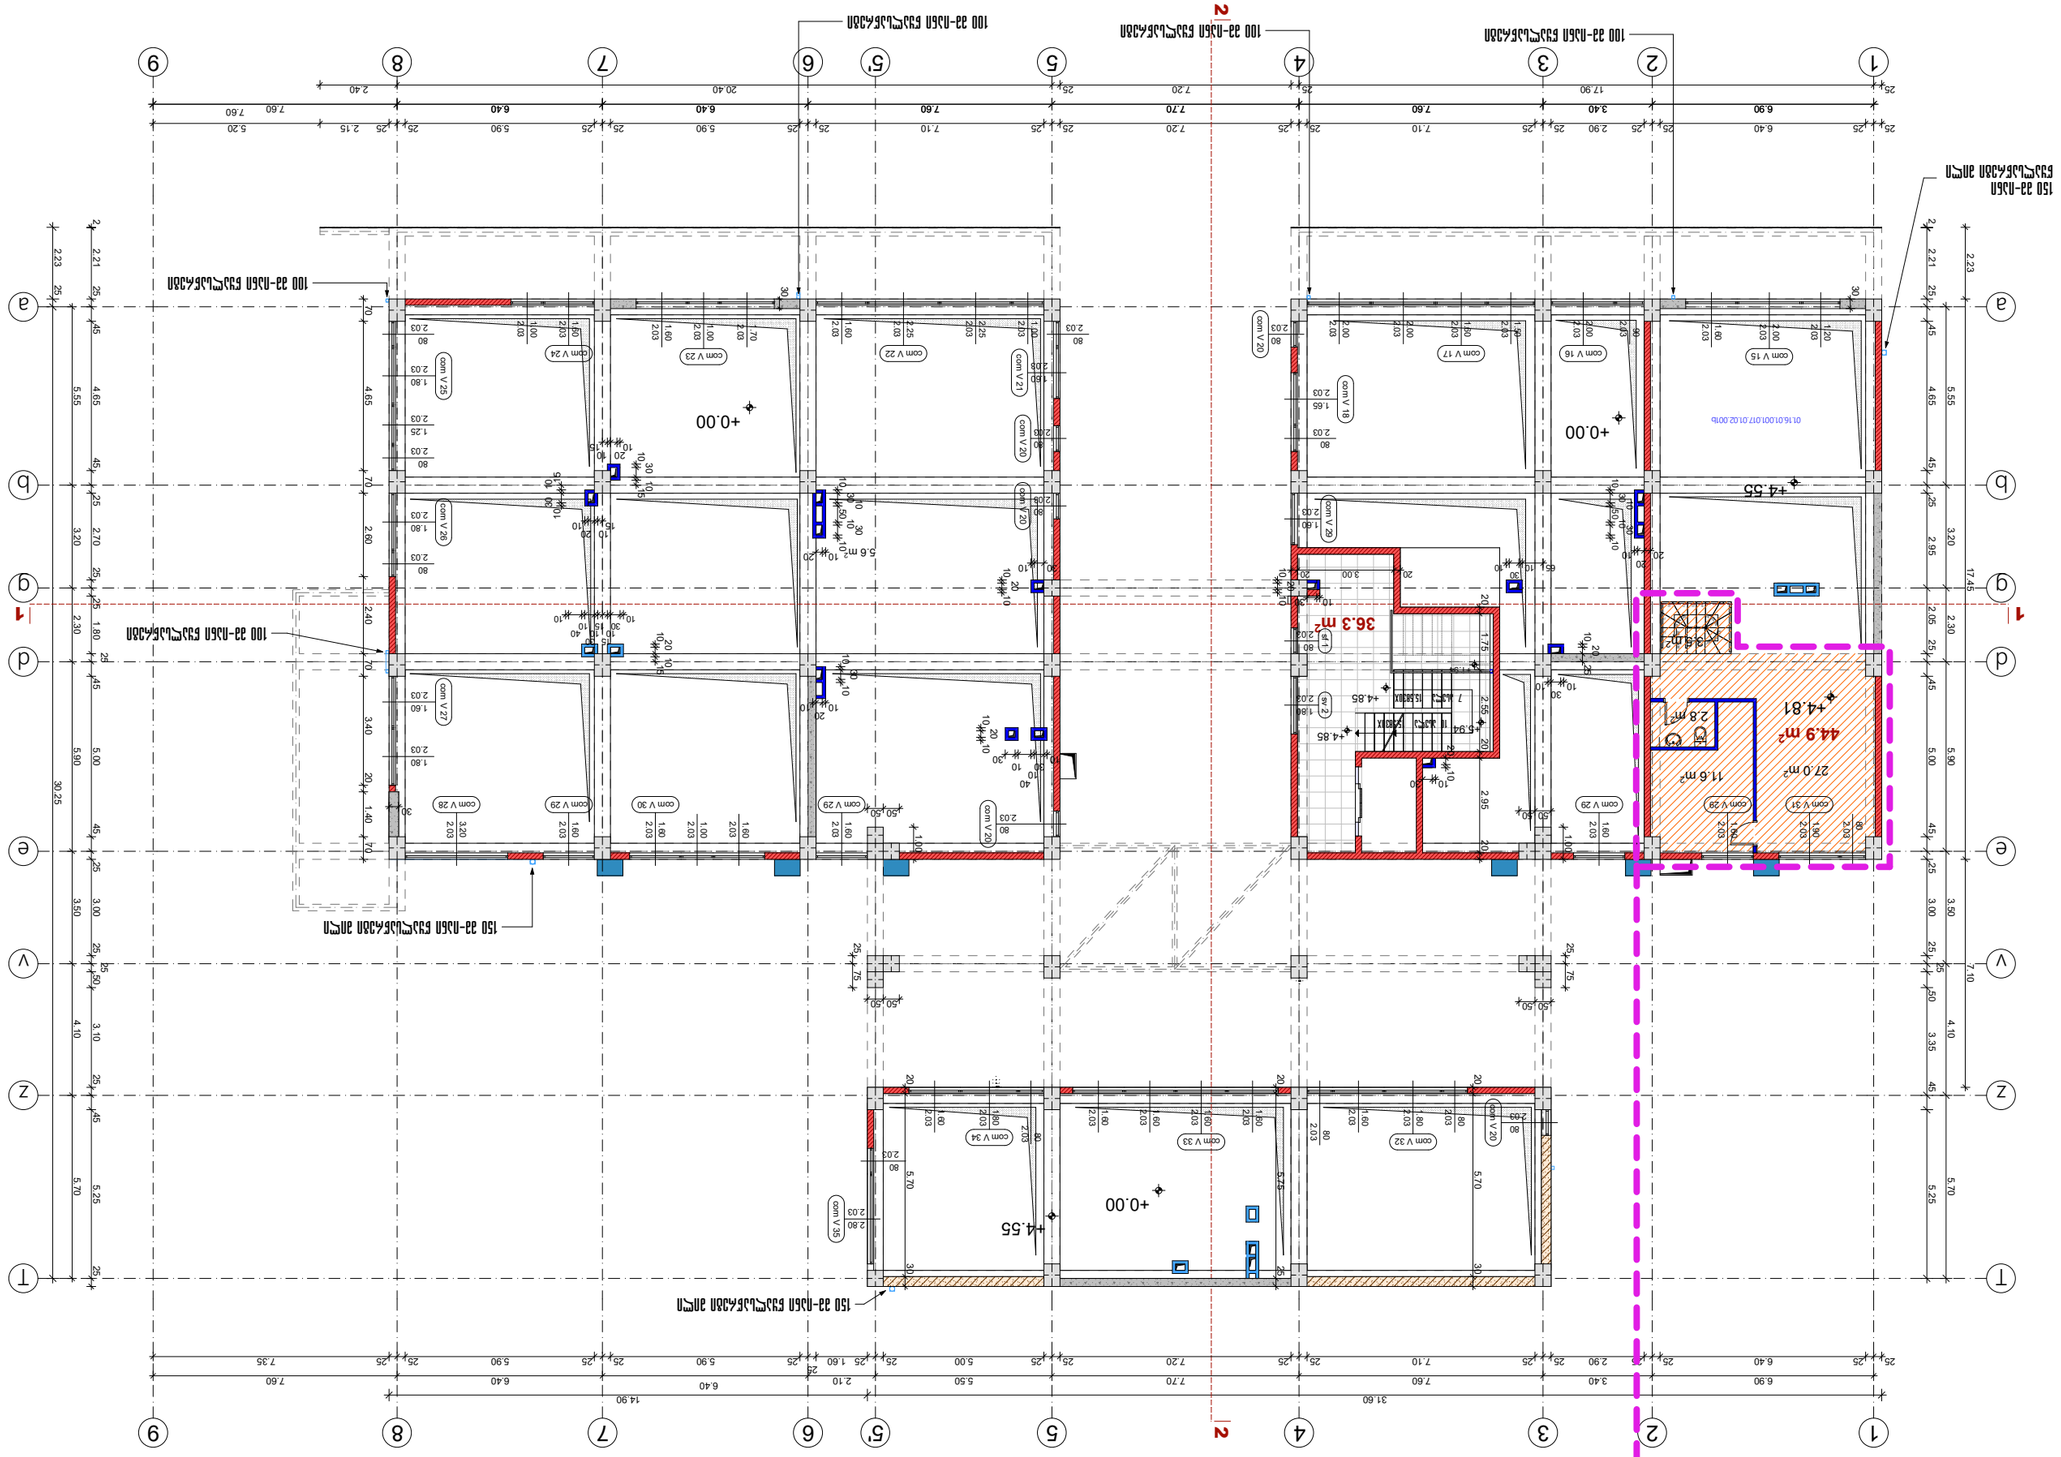
































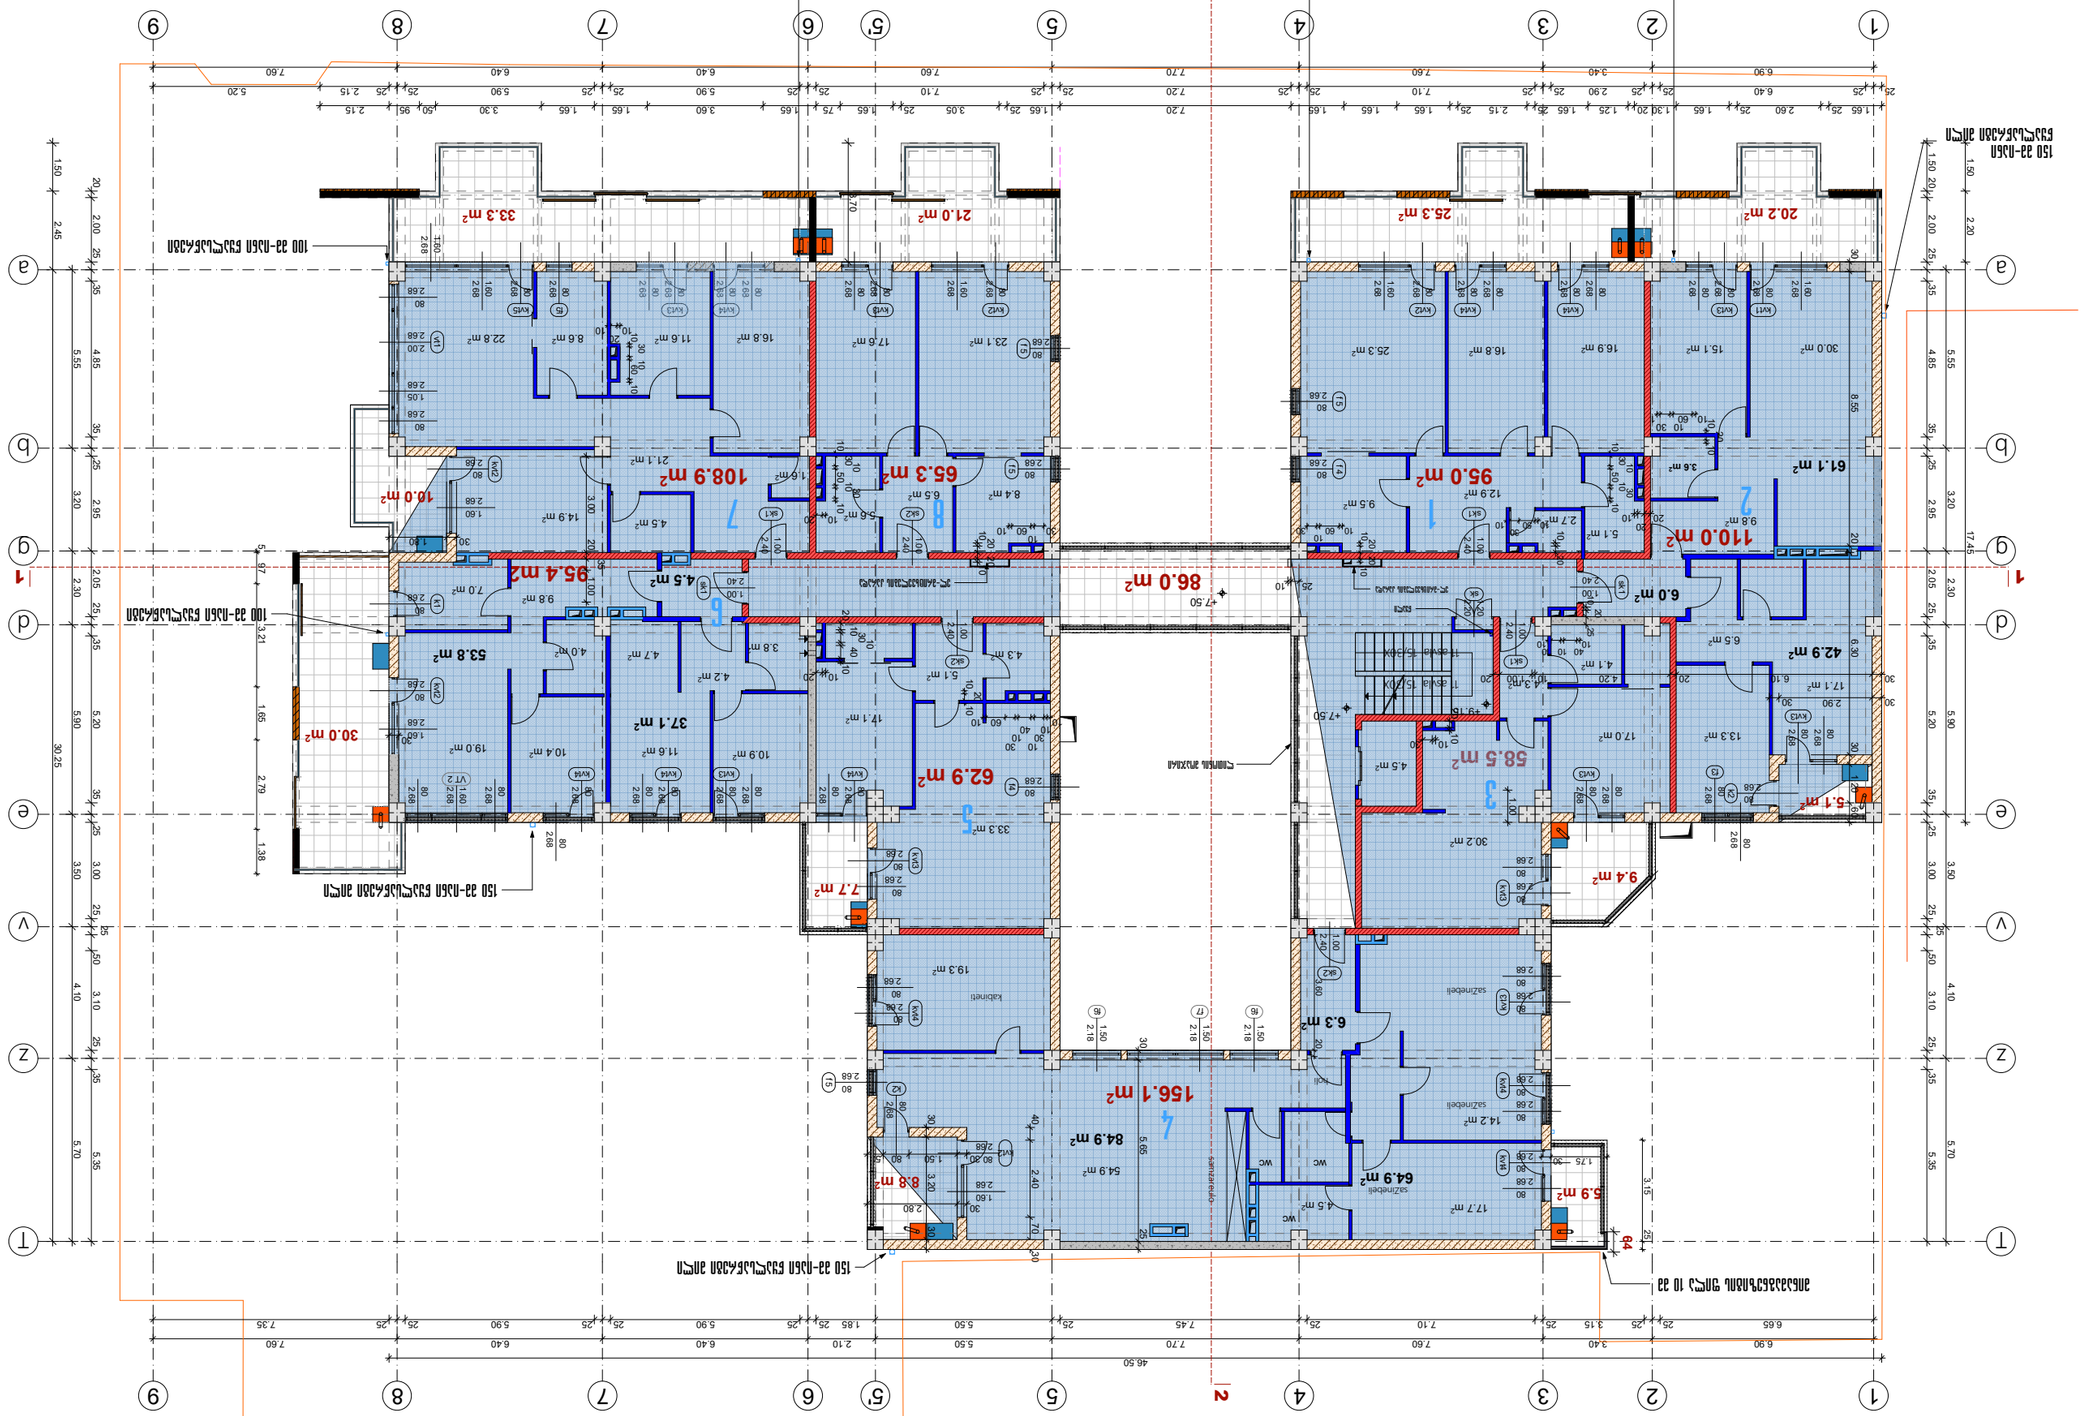









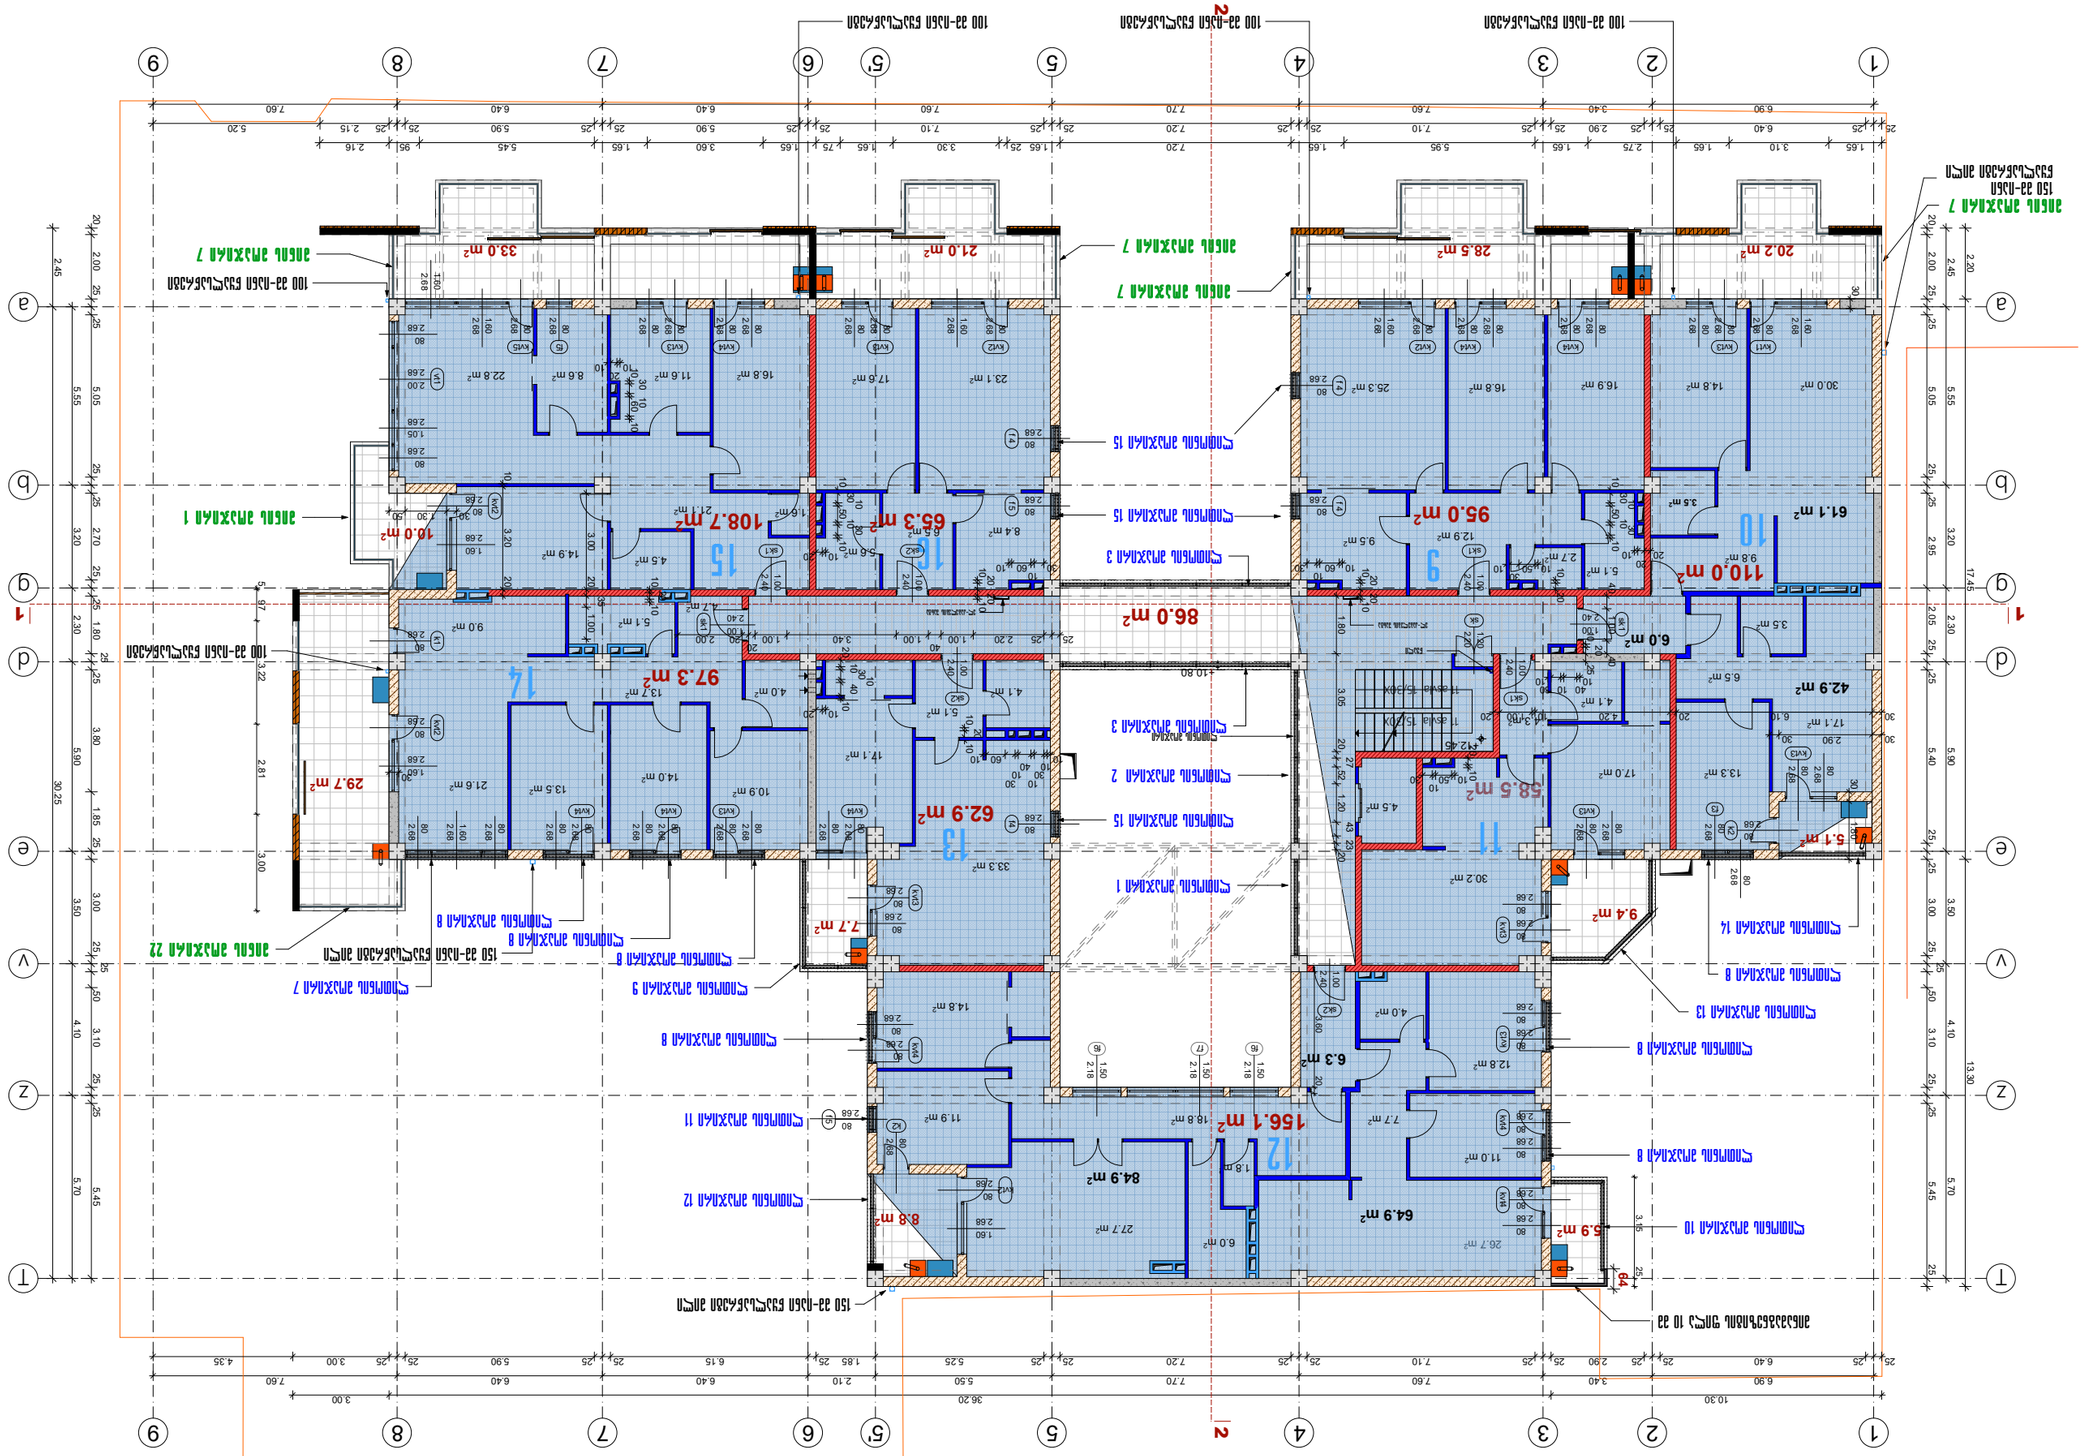


































			50

გეგმა ცვლილების გარეშე

k2=897.1 m²

ფორმატი A-3	თებერვალი 2022 წ.	დაკვეთა №

ექსპლიკაცია

საცხოვრებელი ფართობი - 752.1 მ2
საზაფხულო ფართობი - 177.9 მ2
საღარბაზოს ფართობი - 86.0 მ2

პირობითი აღნიშვნები

- წითელი ხაზი
- 30 სმ-იანი აგური
- 20 სმ-იანი ბლოკი
- 10 სმ-იანი ბიზრის ბლოკი
- მონოლითური კედელი
- ღიობარაბა
- 20 სმ-იანი ბლოკი h=110 სმ
- საფასადე აგურის კედელი-ვოკრკვეთება

შენიშვნა

შენობის 0.00 შეესაბამება აბსოლუტური ნიშნულს 411.20

პროექტის სახელწოდება

მრავალბინიანი საცხოვრებელი სახლი წინაძეკვარიშვილის ქუჩაზე №125

იუპიტერ პროექტი

შემსრულებელი	გვარი	ხელმოწერა
საპრ.ღვ.დირ.	ნ.ჭოსელიშვილი	
პრ.მთ.არქიტ.	ნ.ქილასონია	
პრ.ავტორები	ნ.ქილასონია	
	ნ.ხოსრავაშვილი	
	ო.გოგავა	
სტადია	პროექტი	მასშტ. 1:200
გეგმა 14.10 ნიშნულზე		ფურცლები 51

გეგმა ცვლილების გარეშე

k2=897.1 m²

ფორმატი A-3	თებერვალი 2022 წ.	დაკვეთა №

ექსპლიკაცია

საცხოვრებელი ფართობი - 752.0 მ2
საზაფხულო ფართობი - 177.4 მ2
საღარაჯოზე ფართობი - 86.0 მ2

პირობითი აღნიშვნები

- წითელი ხაზი
- 30 სმ-იანი აგური
- 20 სმ-იანი ბლოკი
- 10 სმ-იანი ფიჩრის ბლოკი
- მონოლითური კედელი
- ღიობრაგა
- 20 სმ-იანი ბლოკი h=110 სმ
- საფასადე აგურის კედელი-მოპირკეთება

შენიშვნა

შენობის 0.00 შეესაბამება აბსოლუტური ნიშნულს 411.20

პროექტის სახელწოდება


მრავალბინიანი საცხოვრებელი სახლი წინაძეკვარიშვილის ქუჩაზე №125

იუპიტერ პროექტი

თანავდებობა	გვარი	ხელმოწერა
საპრ.ღვ.დირ.	ნ.ჭოსურიშვილი	
პრ.მთ.არქიტ.	ნ.ქილასონია	
პრ.ავტორები	ნ.ქილასონია	
	ნ.ხოსრავაშვილი	
	ო.გოგავა	

სტადია	პროექტი	მასშტ.	1:200
გეგმა 17.40 ნიშნულზე		ფურცელი	ფურცლების რაოდენობა
			52


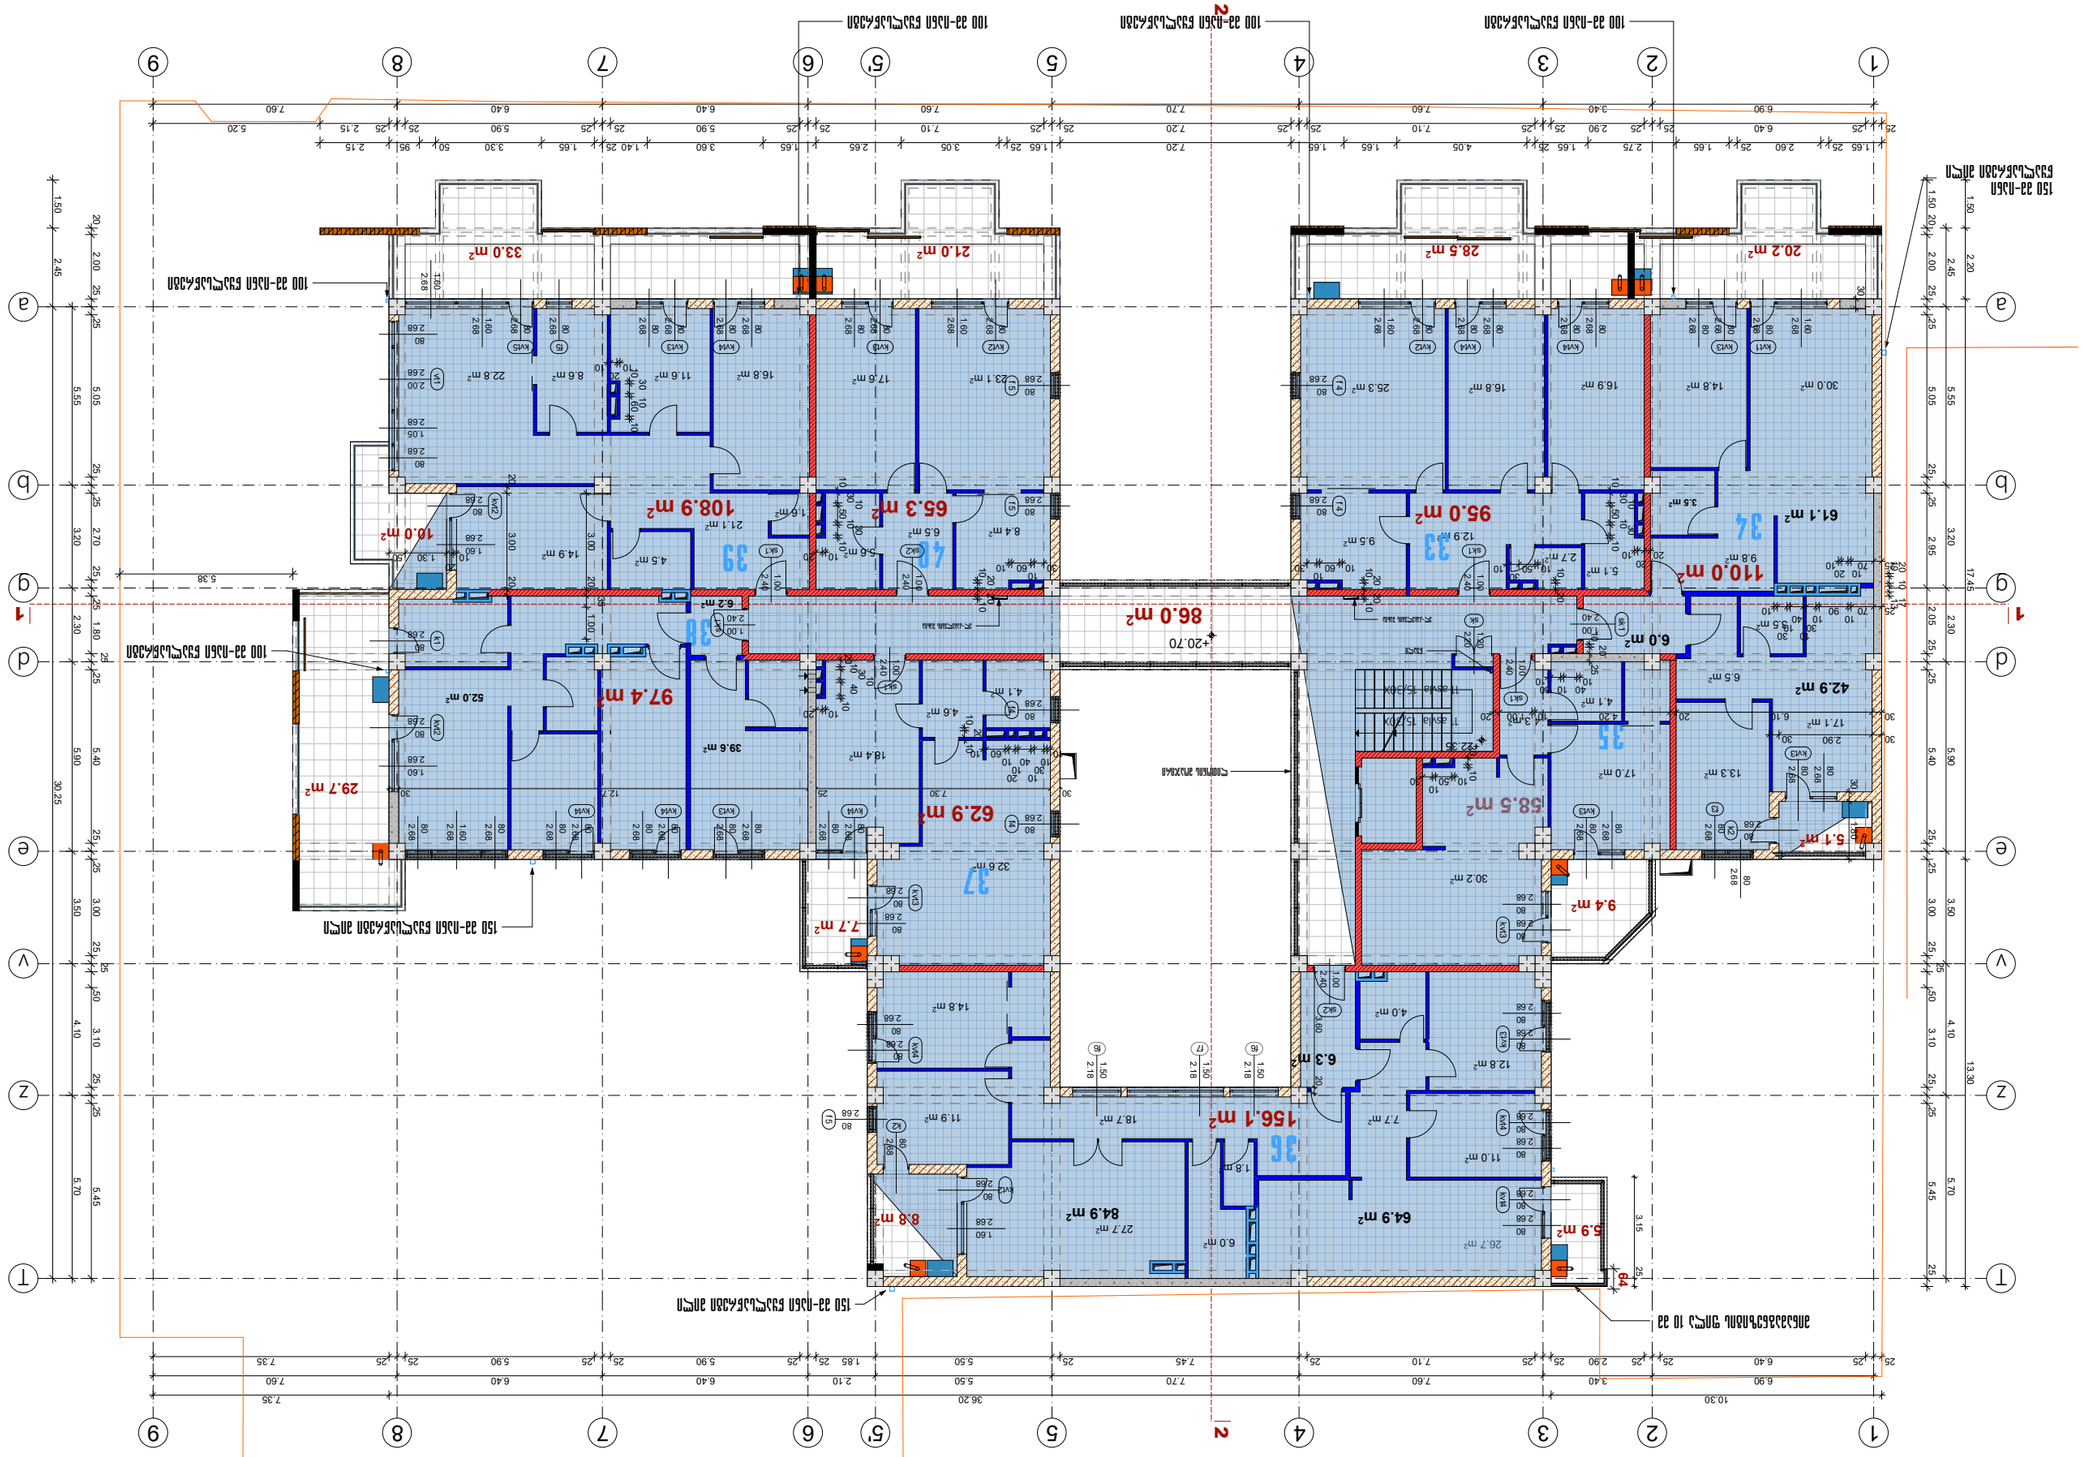












გეგმა ცვლილების გარეშე

k2=897.1 m²

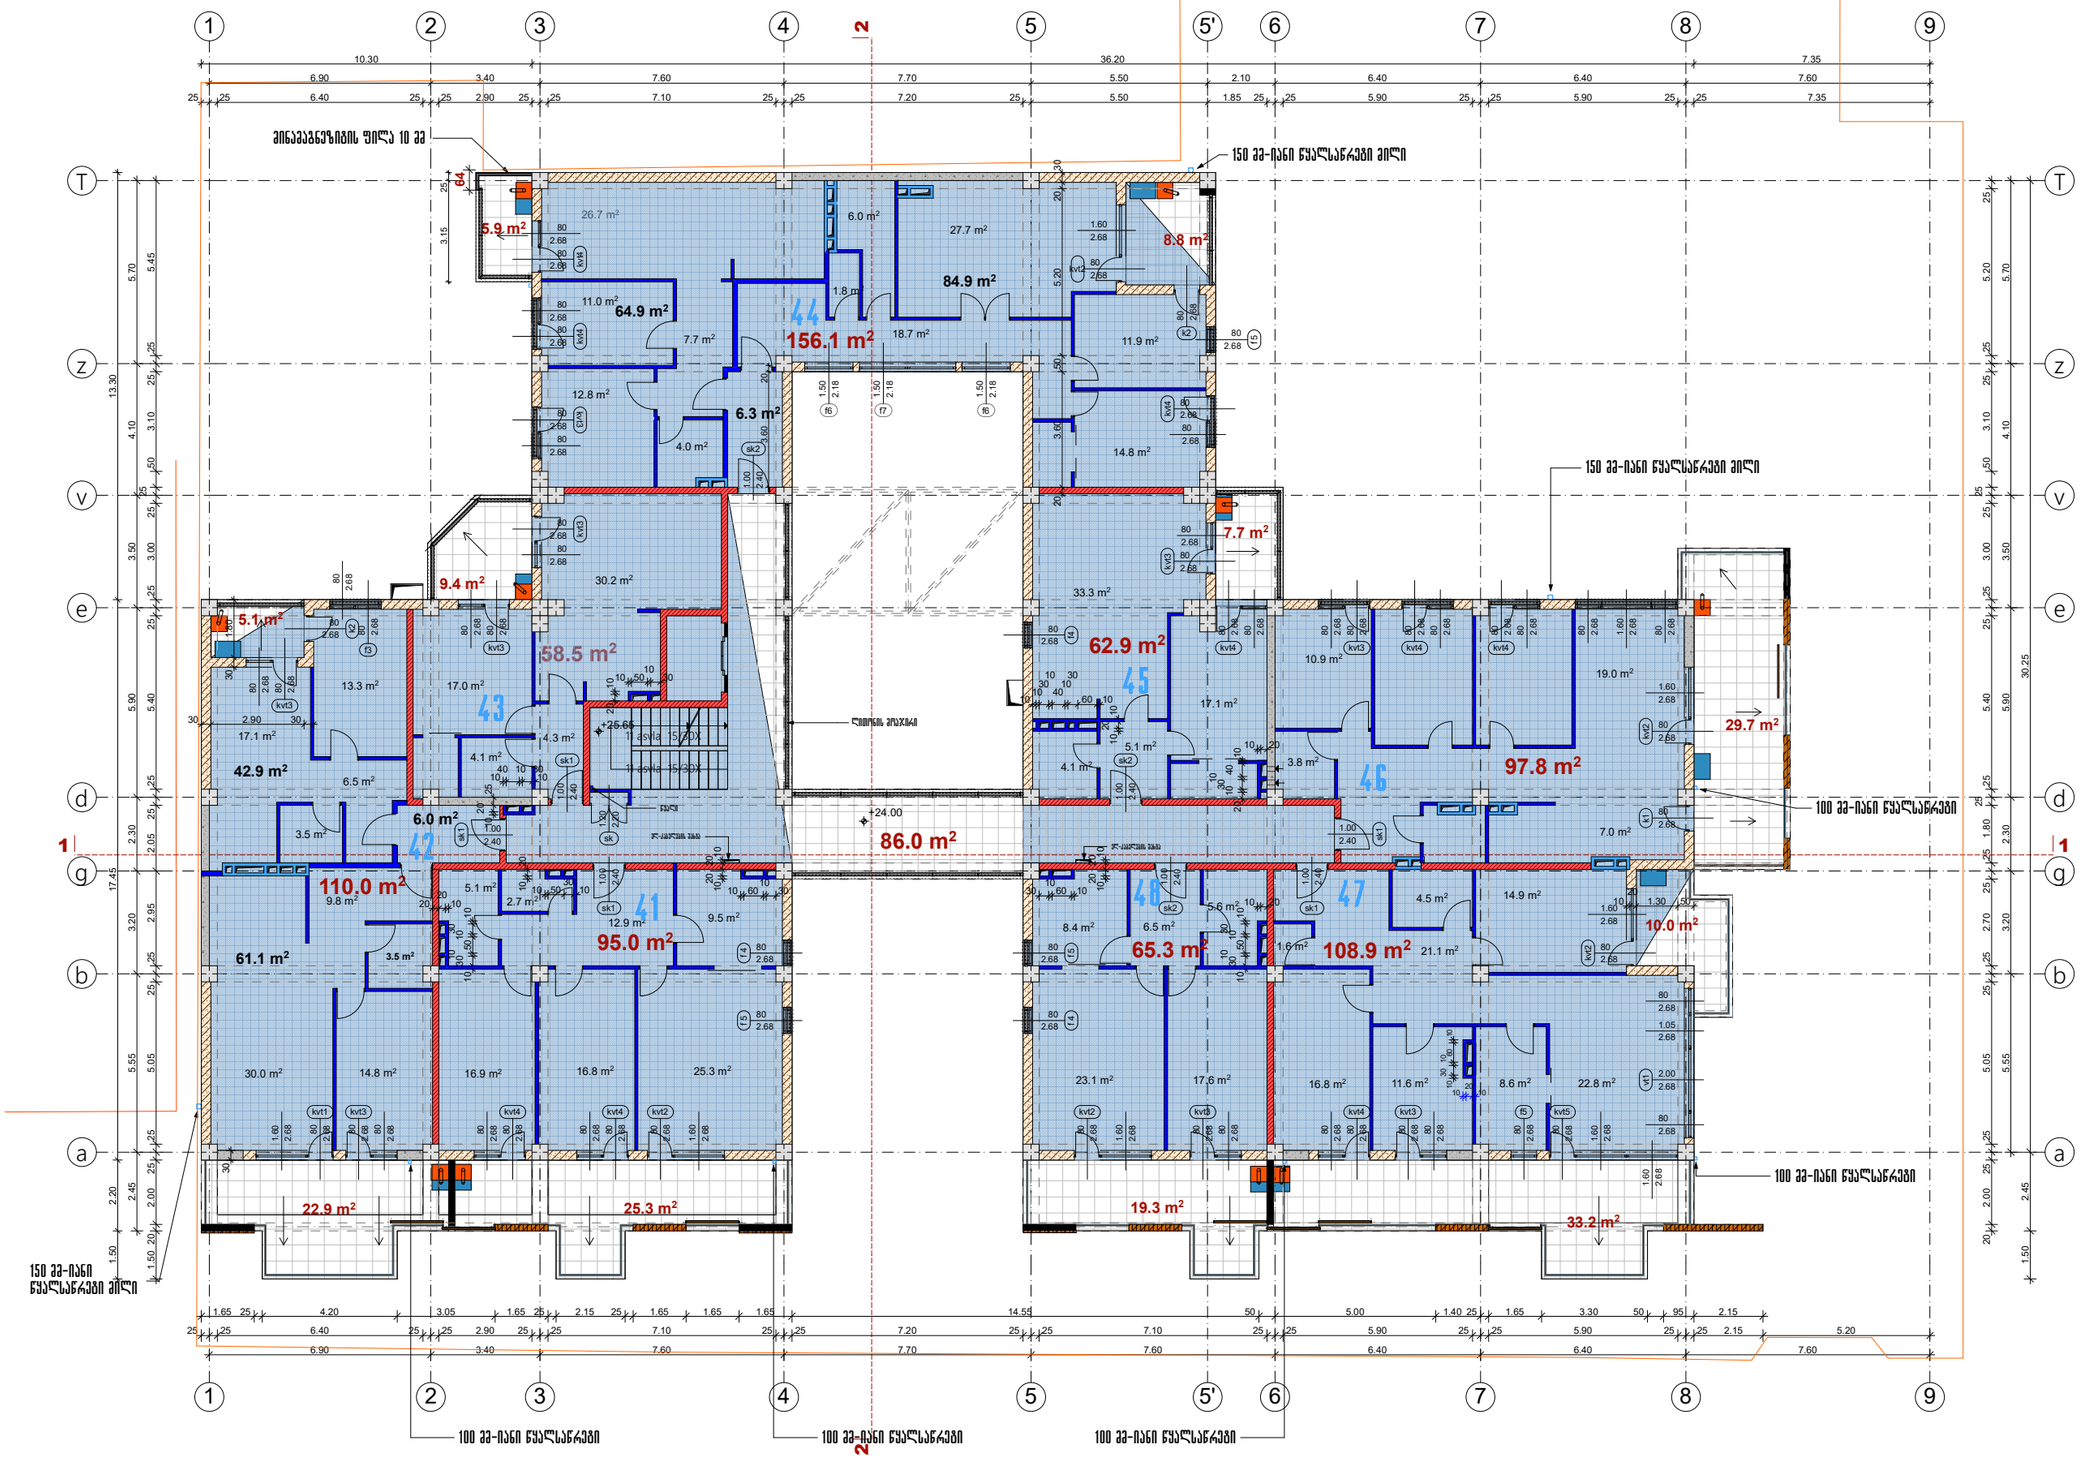

ფორმატი A-3	თებერვალი 2022 წ.	ნაკვეთის №

ექსპლიკაცია

სამხოვრებელი ფართობი	- 754.5 მ2
საზუგხელო ფართობი	- 177.3 მ2
სადარბაზოს ფართობი	- 86.0 მ2

პირობითი აღნიშვნები


- წითელი ხაზი
- 30 სმ-იანი აგური
- 20 სმ-იანი ბლოკი
- 10 სმ-იანი ფიხრის ბლოკი
- მონოლითური კედელი
- ღიაფრაგმა
- 20 სმ-იანი ბლოკი h=110 სმ
- საფასადე აგურის კედელი-ვოილოკება


შენიშვნა

შენობის 0.00 შეესაბამება აბსოლუტური ნიშნულს 411.20

პროექტის სახელწოდება	მრავალბინიანი სამხოვრებელი სახლი წინამძღვრიშვილის ქუჩაზე №125
	იუხიდ. მის.: აქსისი

თანამდებობა	გვარი	ხელმოწერა	
საპრ.დეპ.დირ.	ნ.ჭოსულიშვილი		
პრ.მთ.არქიტ.	ნ.ქილასონია		
პრ.ავტორები	ნ.ქილასონია		
	ნ.ხოსრავაშვილი		
	ო.გოგავა		
სპეციალობა	პროექტი	მასშტ.	1:150
გეგმა 24.00 ნიშნულზე		შენობები	შენობები 54

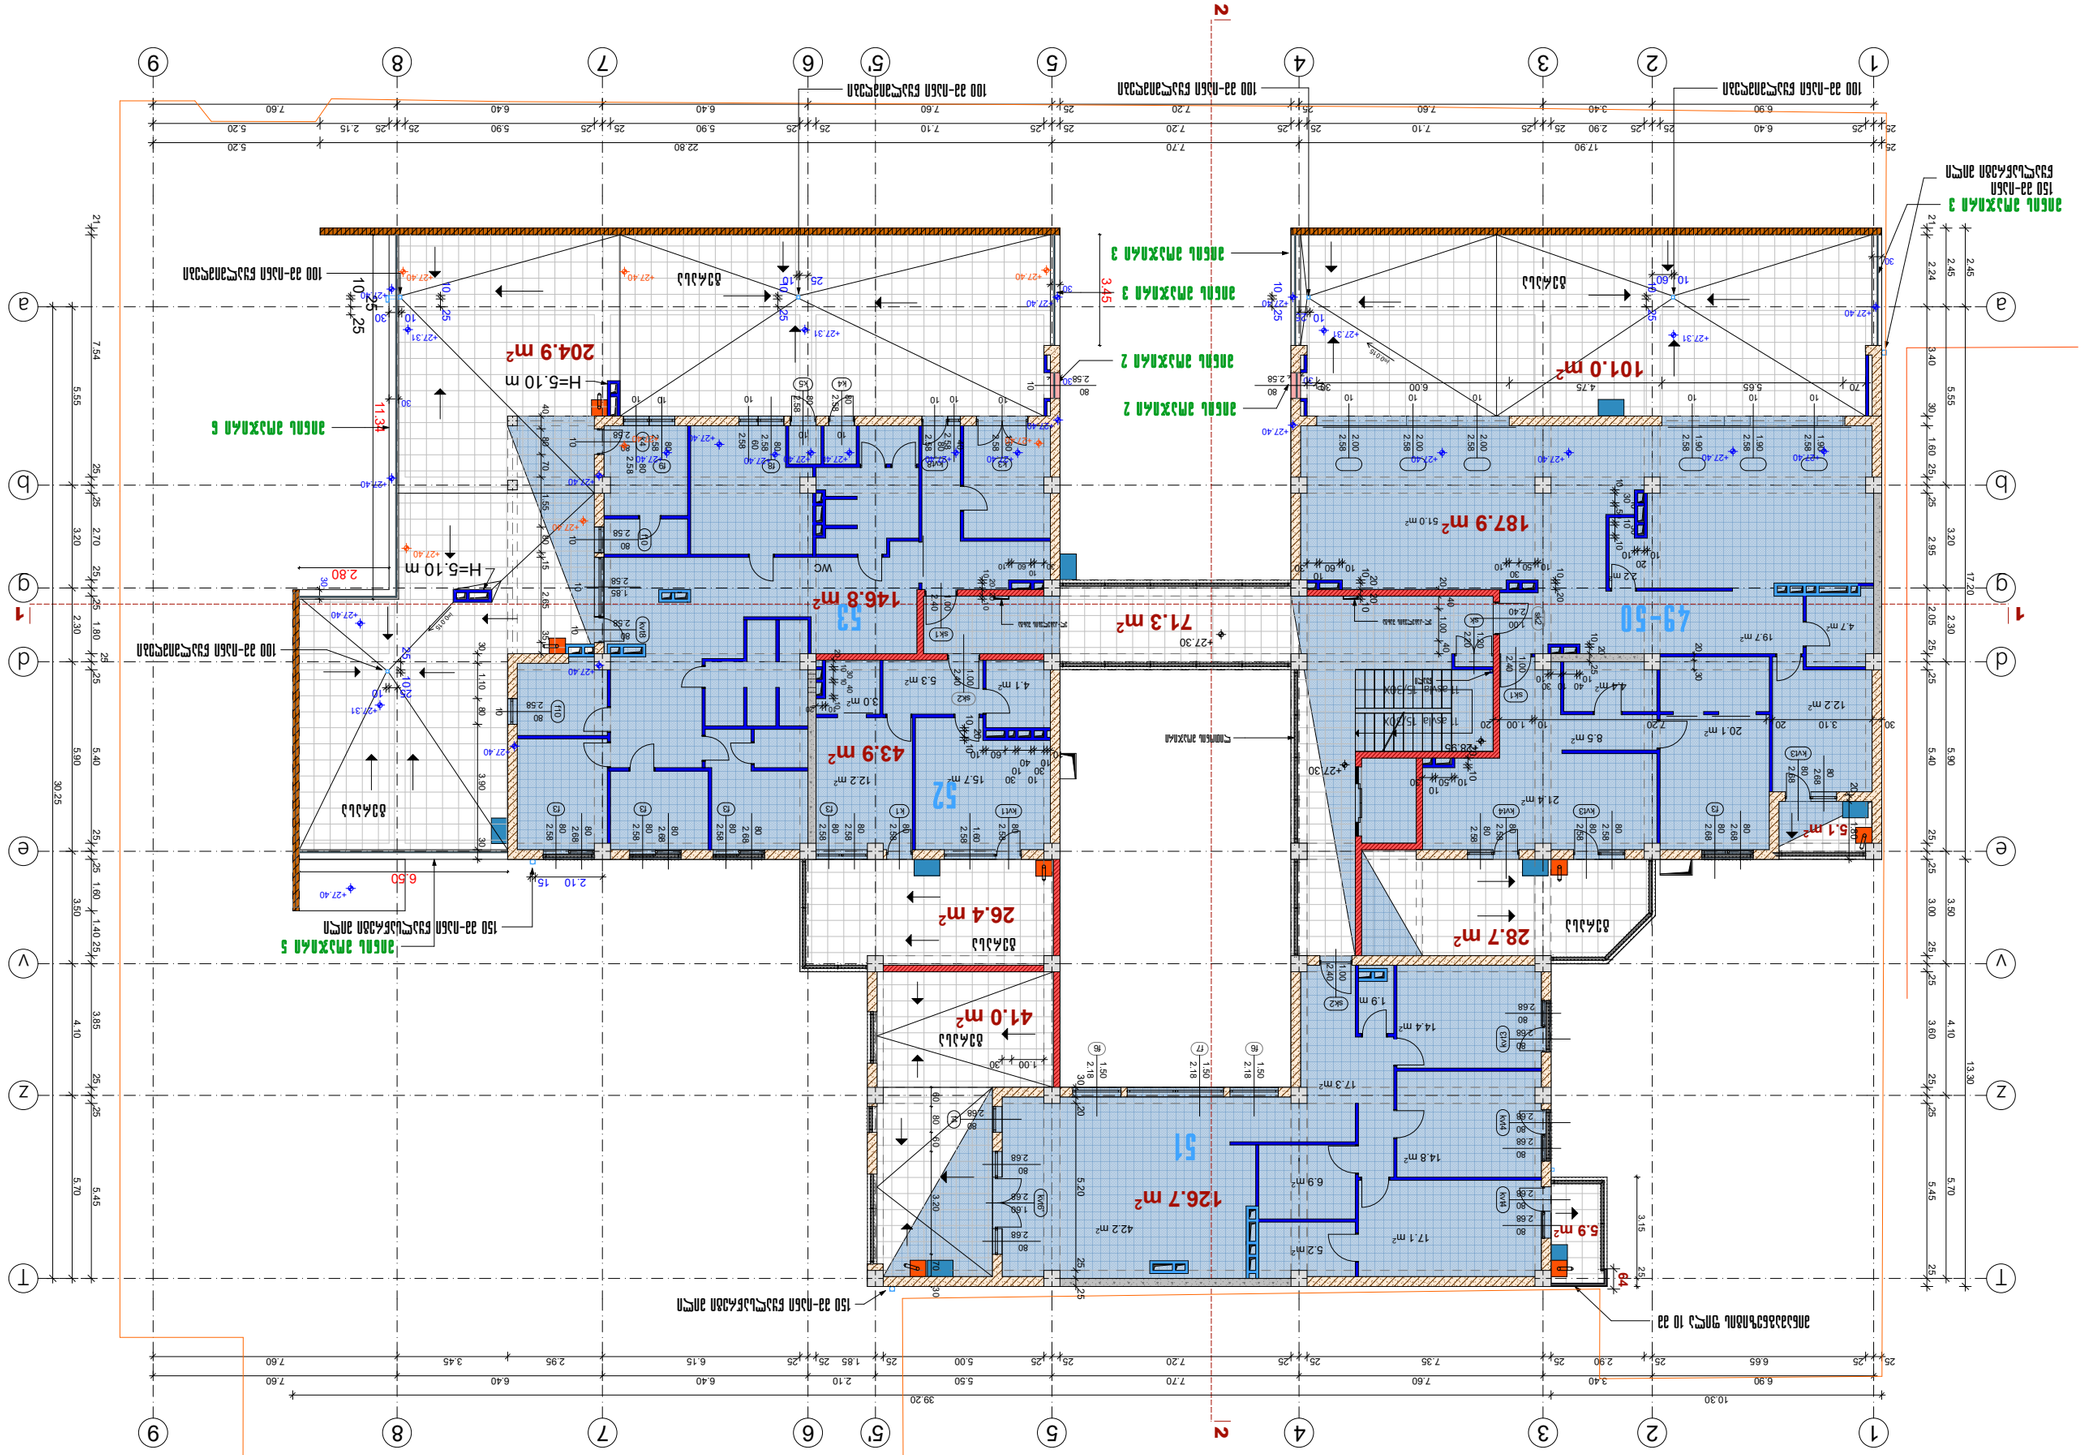
K2=629.9 m²
53
52
43.9 m²
51
126.7 m²
49-50
187.9 m²
101.0 m²
204.9 m²
26.4 m²
41.0 m²
28.7 m²
71.3 m²
5.9 m²
5.1 m²

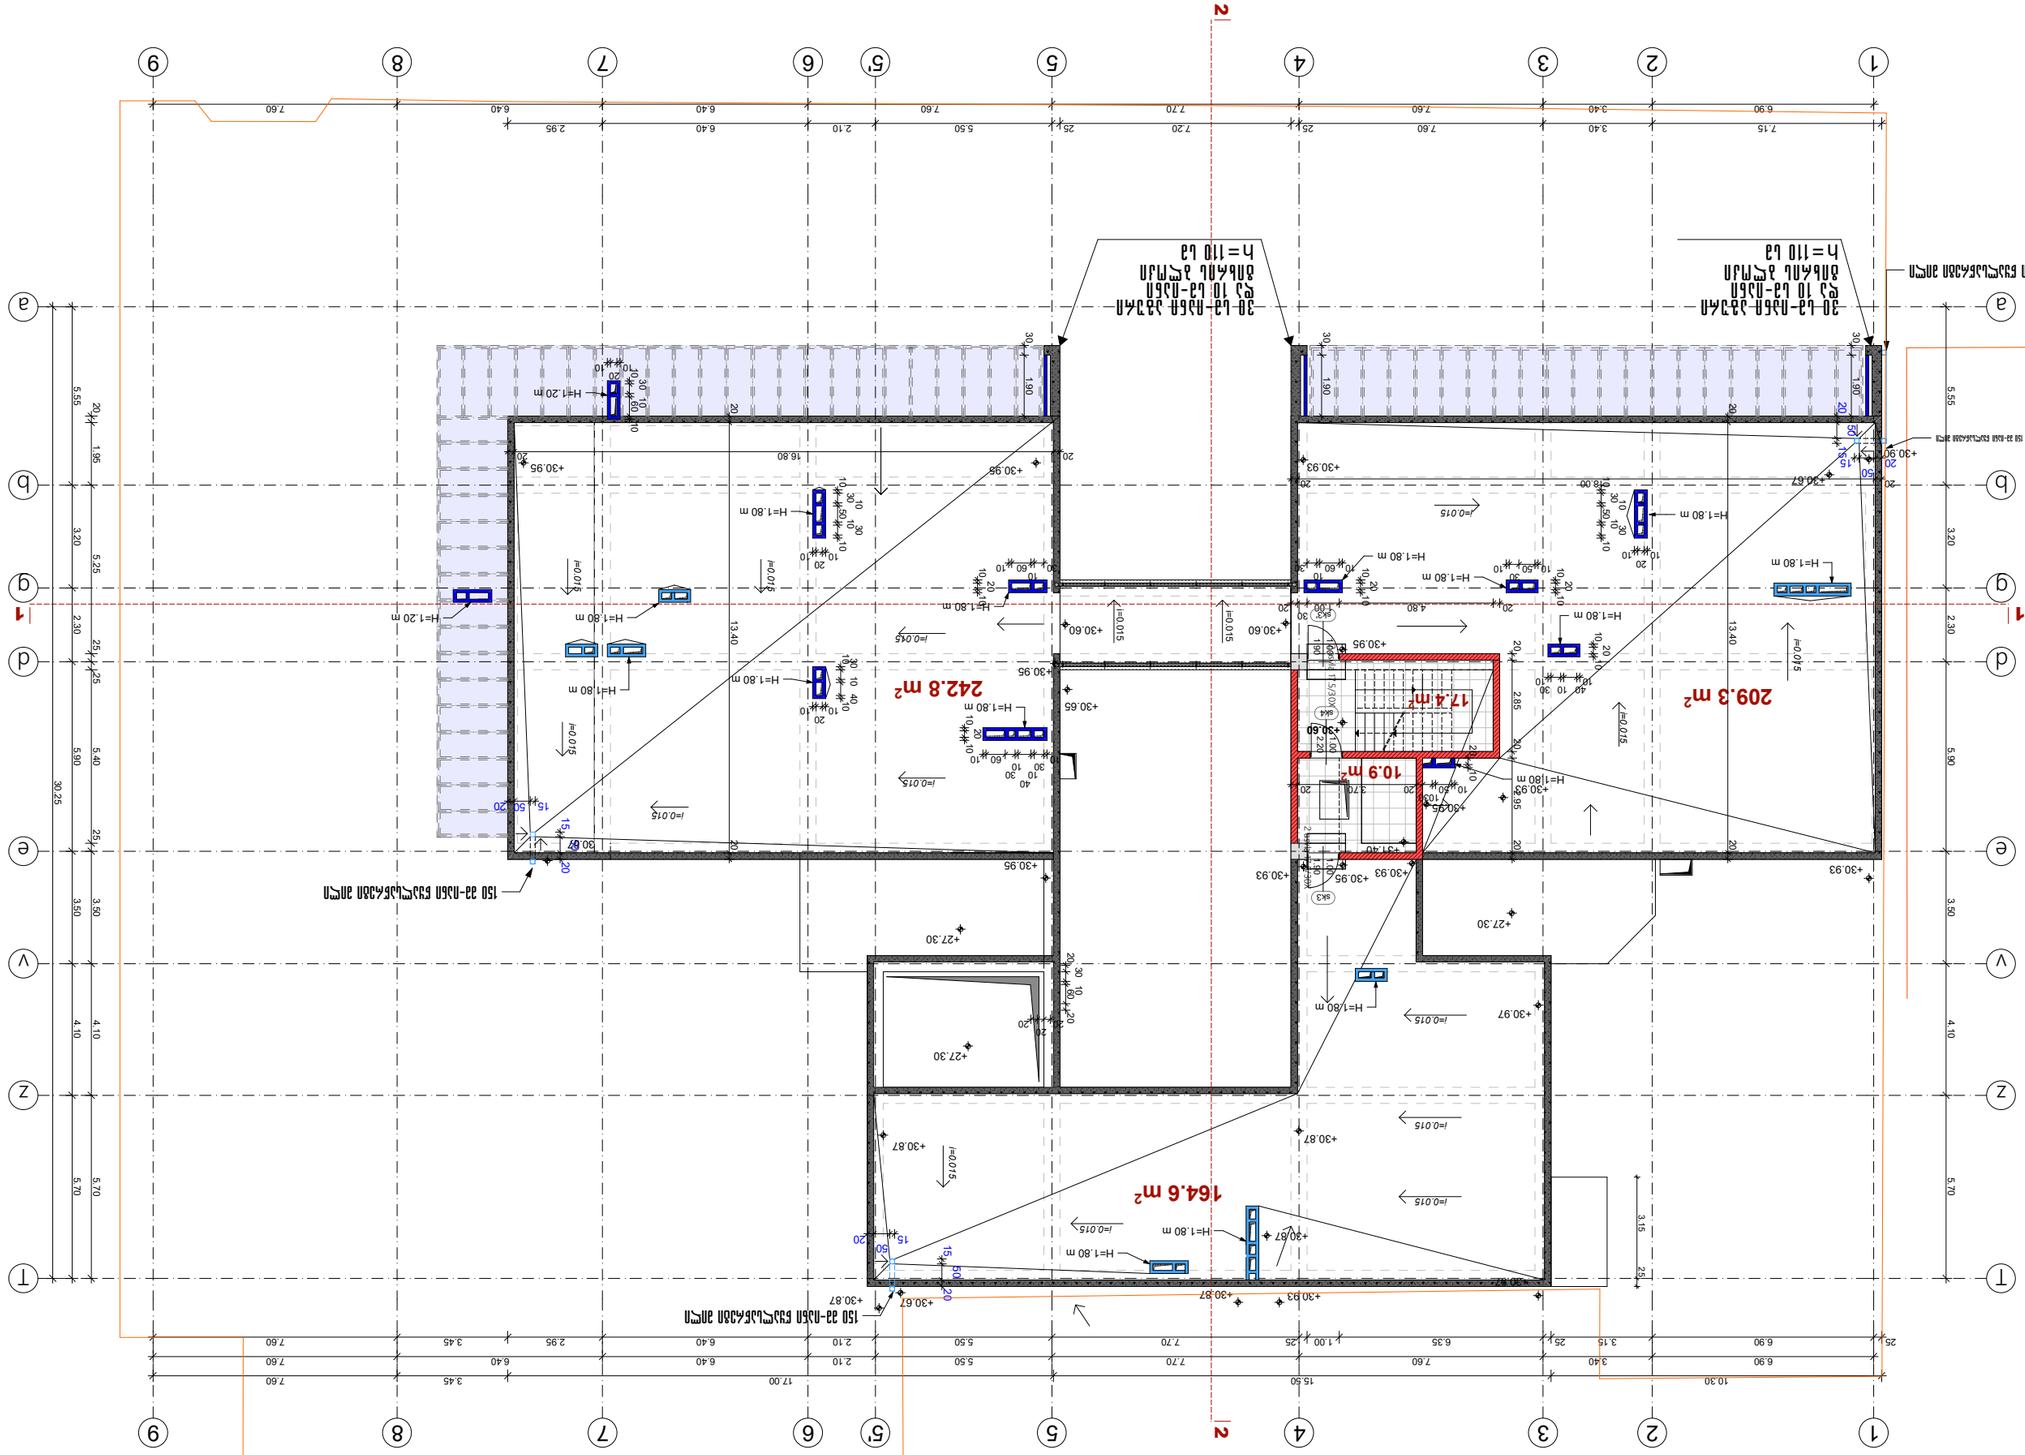














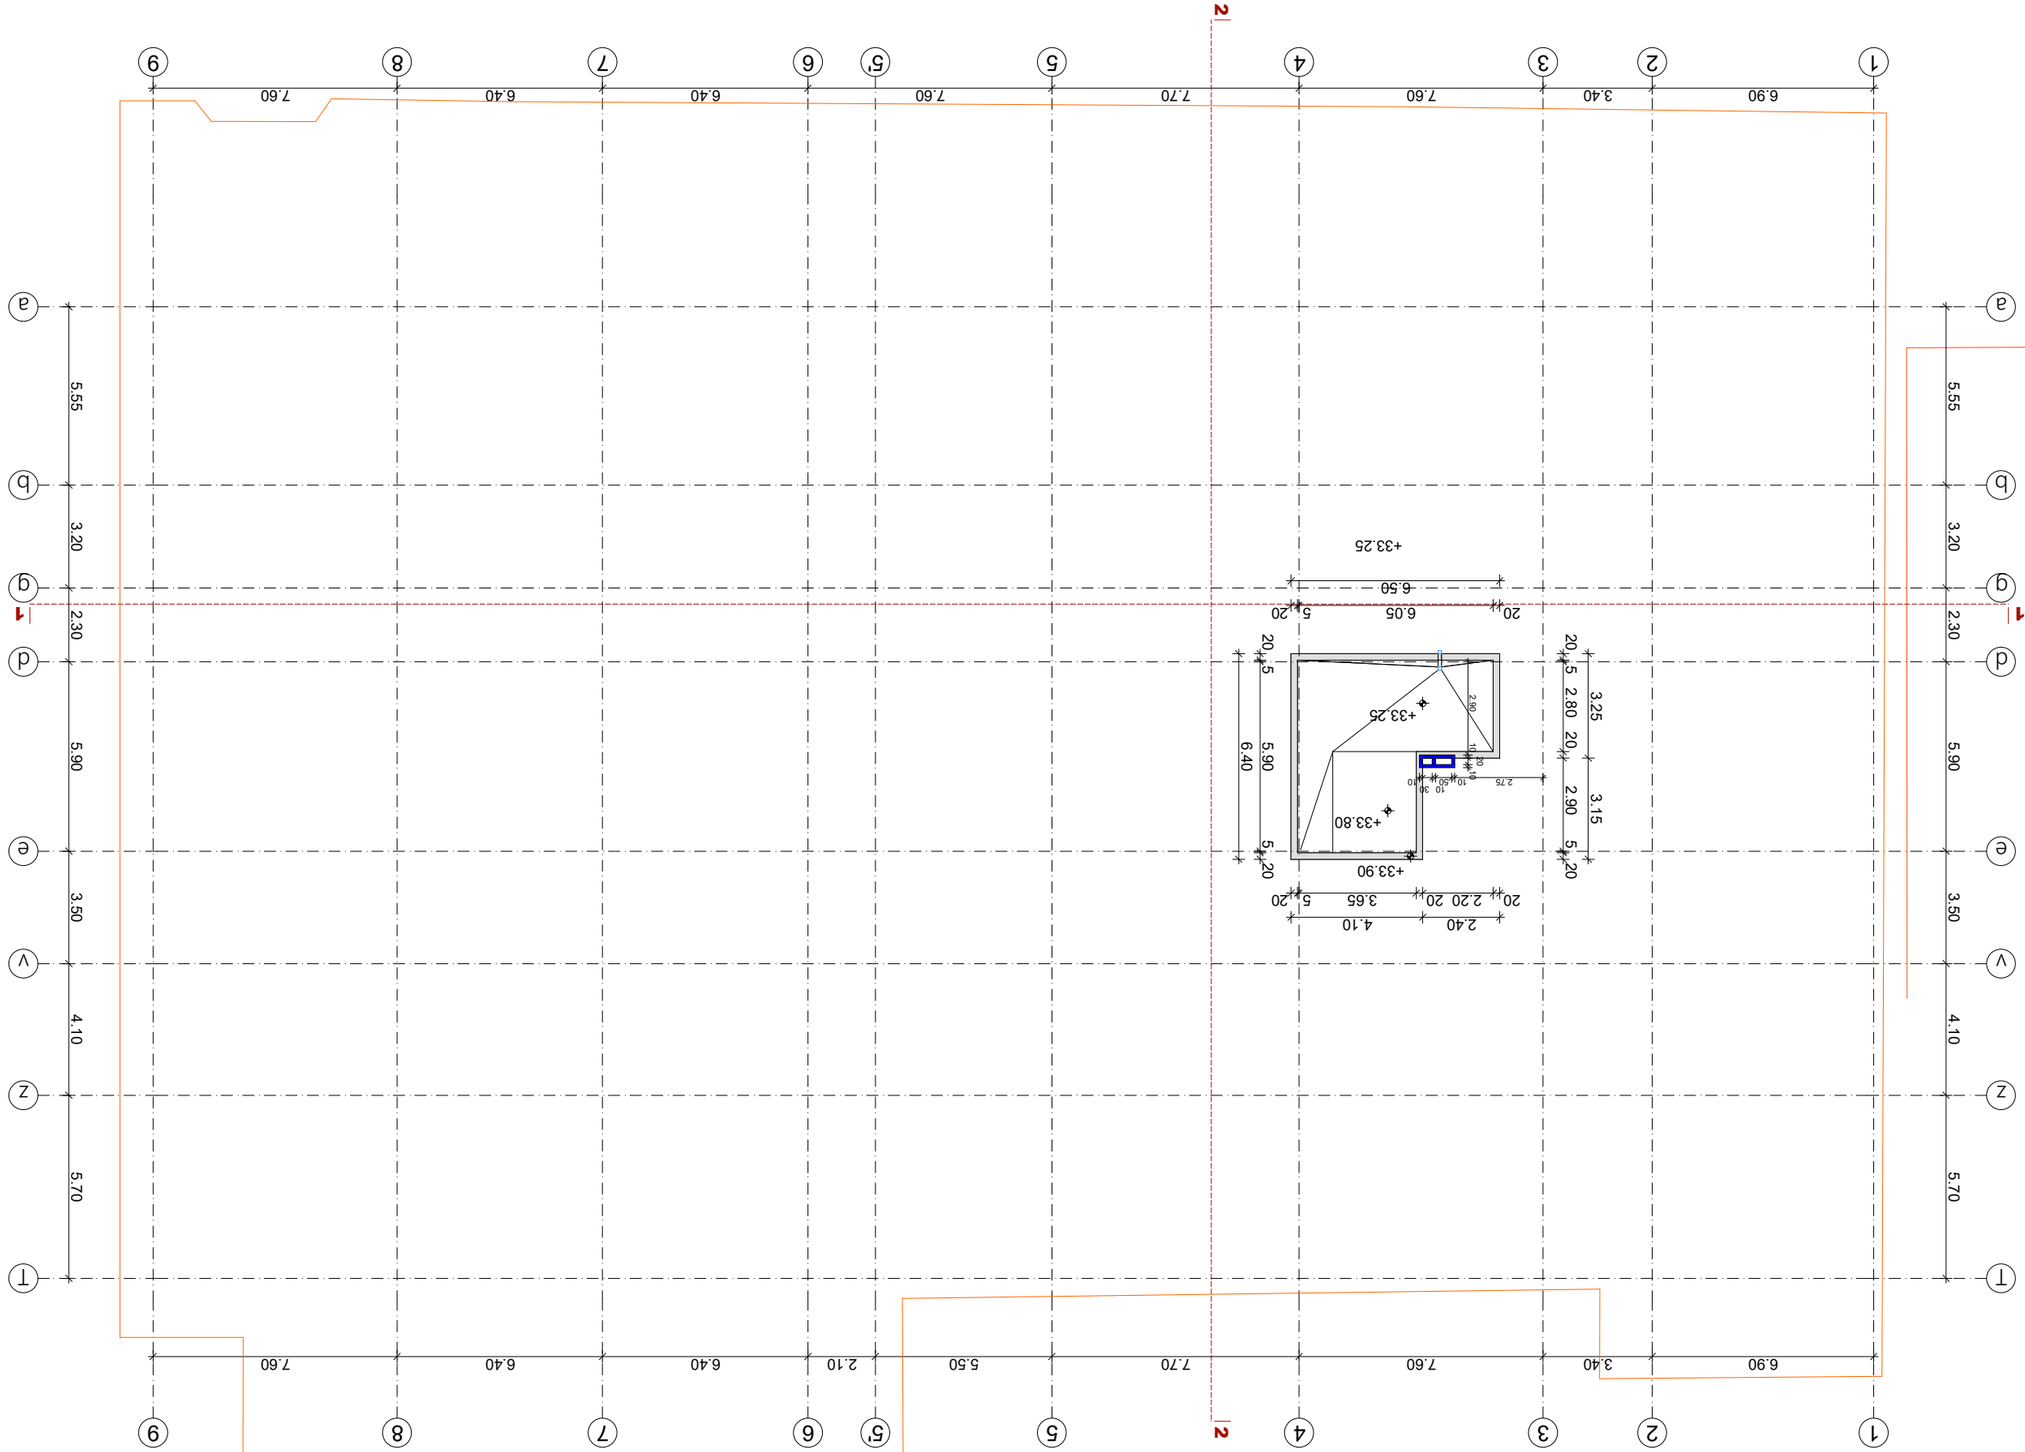














