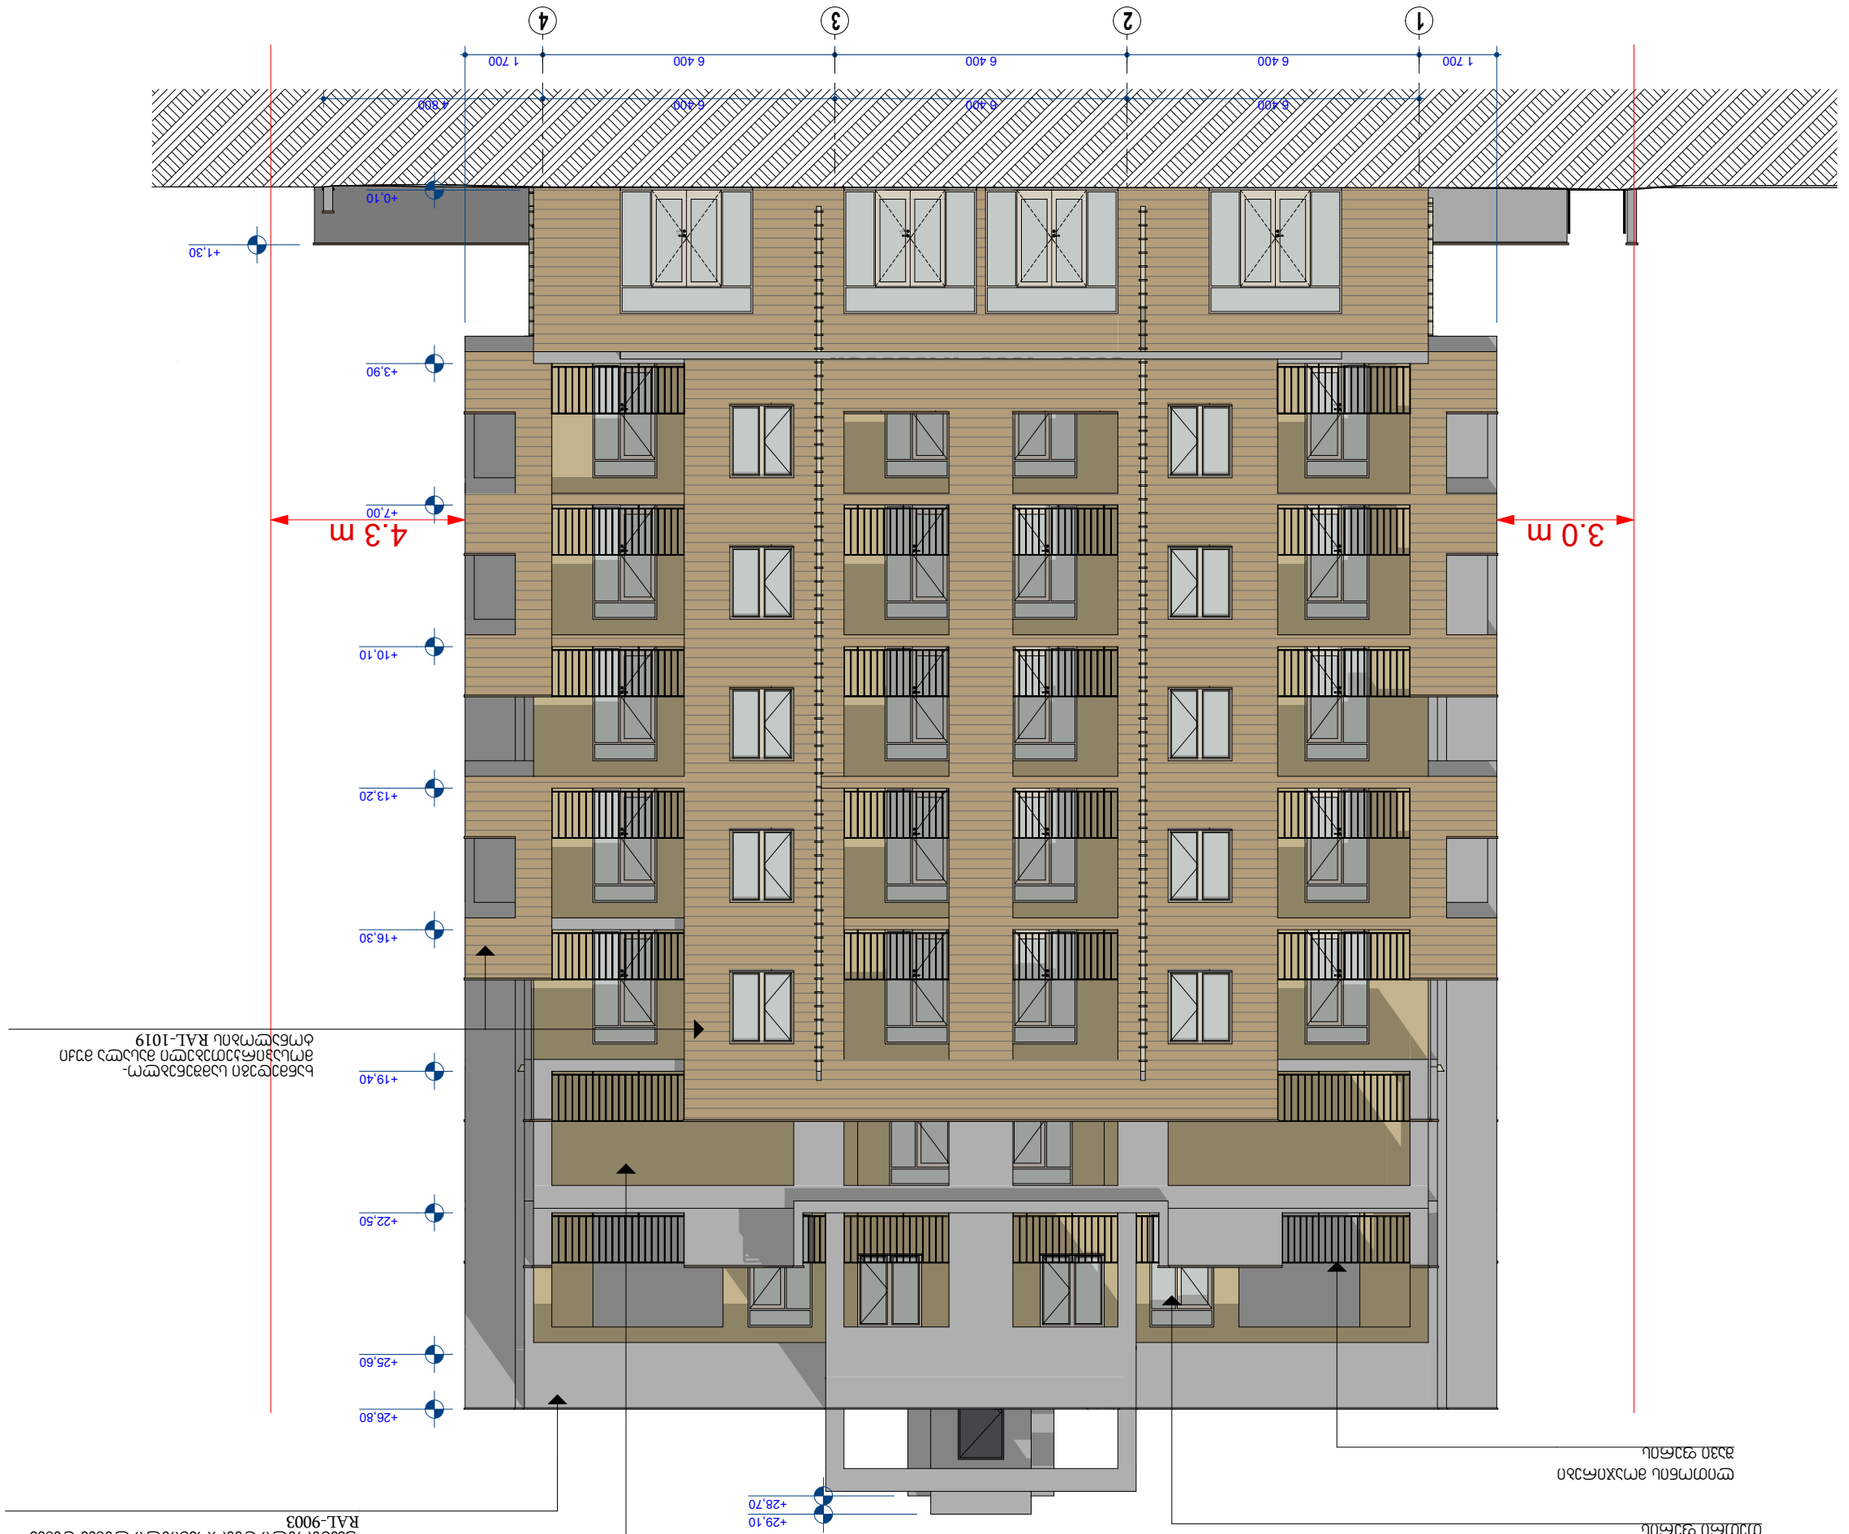

პროექტის დასახელება	ქალაქ ბათუმში, ზ. ჭავჭავაძის ქუჩის №№ 21 და 23 მიმდებარე ტერიტორიაზე მრავალბინიანი საცხოვრებელი კორპუსების მშენებლობა
ობიექტის მისამართი	ქალაქ ბათუმი, ზ. ჭავჭავაძის ქუჩა №№ 21 და 23 მიმდებარე ტერიტორია
ნახაზის დასახელება	ფასადი "1-4"
მასშტაბი:	1:100
ნახაზის №	26
ფურც. №	21
დამკვეთი №	1/2019

დ. ჯინჯიხაძე	მთ. სპეციალისტი	
ნ. ბიწაშვილი	ა. არქიტექტორი	
ნ. ბიწაშვილი	მთ. არქიტექტორი	

შ.პ.ს. "ბათუმის არქიტექტურული ბიურო"

ს/კ: 405176312

საქართველოს ნებისმიერი ტერიტორიის სეისმური საშიშროების ზონა 9-ია

არქიტექტურული ნაწილი

ზრდასრულთა ფიზიკური (მედიკული) შეზღუდული შესაძლებლობის მქონე პირთა მოთხოვნილებების გათვალისწინებით

ფასადის ფერადოვანი გადაწყვეტა

ფასადის ფერადოვანი გადაწყვეტა იხილეთ ფასადების ნახაზებზე

ფასადის მასალა

თეთრი ფერის ტიხრული ალუმინის ფანჯრის კონსტრუქციები

ფასადის ფერადოვანი გადაწყვეტა

ფასადის ფერადოვანი გადაწყვეტა იხილეთ ფასადების ნახაზებზე

ფასადის მასალა

ალუმინის ტიხრული ფანჯრის კონსტრუქციები

RAL-1014

RAL-9003

RAL-1019

მეტალოპლასმასის პარეპი და ფანჯრები თეთრი ფერის

ლითონის მოაჯირები შავი ფერის

ფასადი "4-1"

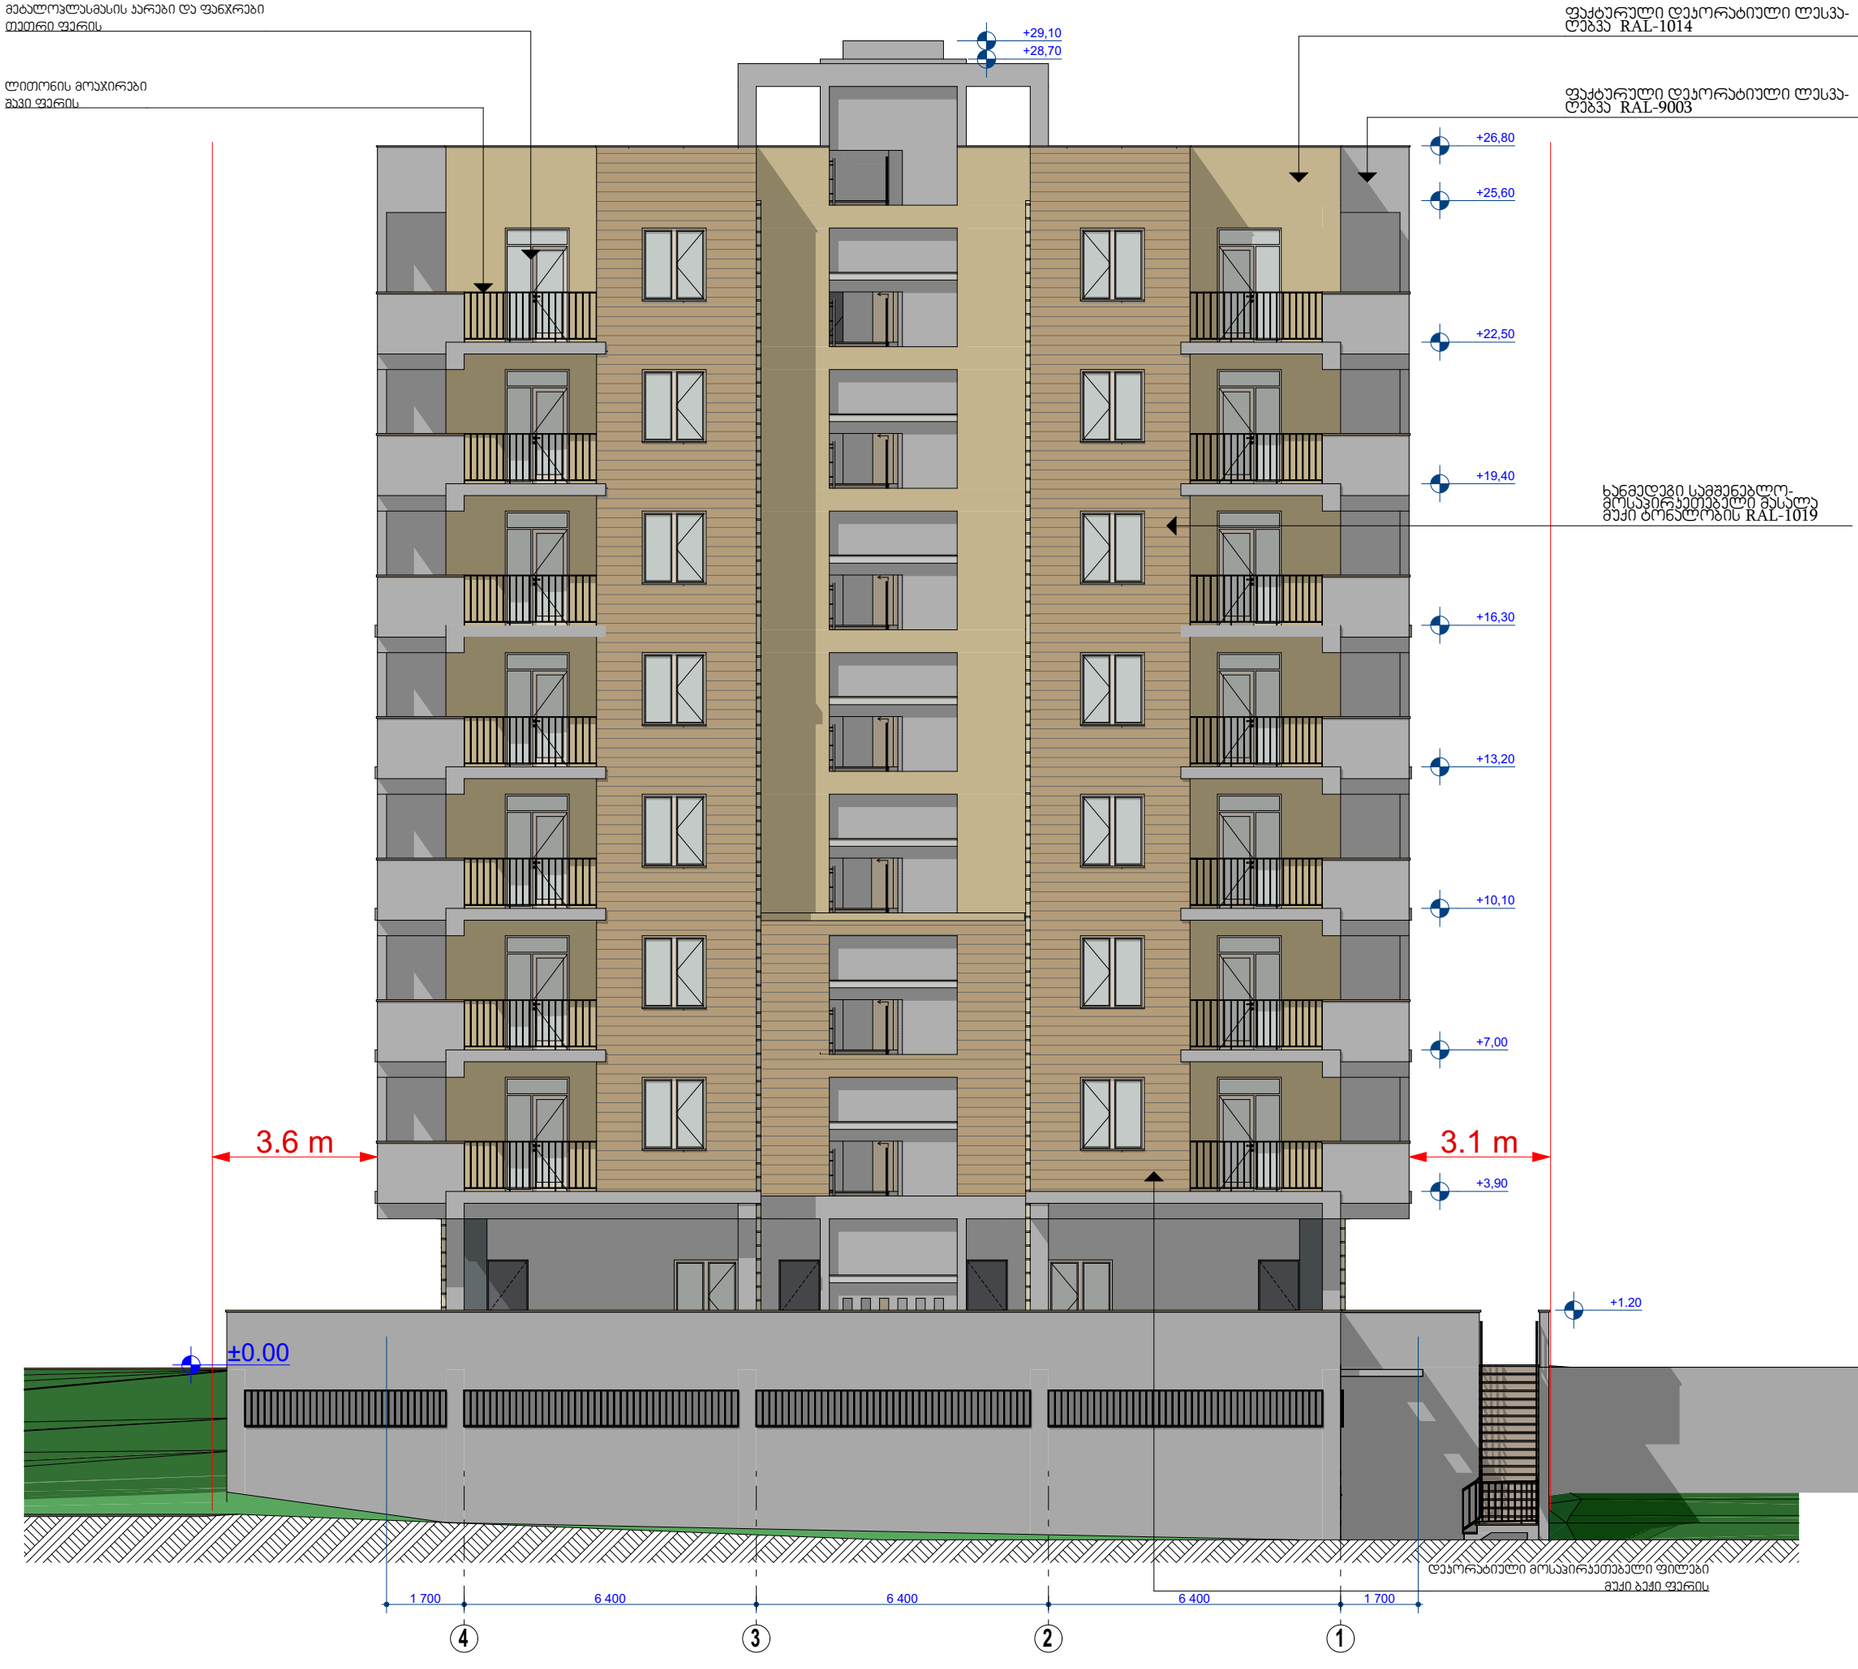
+29,10
+28,70
+26,80
+25,60
+22,50
+19,40
+16,30
+13,20
+10,10
+7,00
+3,90
+1.20
±0.00
3.6 m
3.1 m
ფასადის ფერადოვანი გადაწყვეტა იხილეთ ფასადების ფერადოვანი გადაწყვეტის ნახაზზე

მეტალოპლასმასის პარები და ფანჯრები თეთრი ფერის

ლითონის მოაჯირები შავი ფერის

ფაქტურული დეკორატიული ლესვა-ღებვა RAL-1014

ფაქტურული დეკორატიული ლესვა-ღებვა RAL-9003

+29,10
+28,70
+25,60
+22,50



ლითონის გისოსები შავი ფერის

დეკორატიული ჭელესვა ქვიშა-ცემენტის ხსნარით; ჭელეზვა მალალხარისხიანი რუხი ფერის საღებავით RGB 97/105/108

ხალოვნური ან ბუნებრივი ქვის ფილები ბაქი ფერის

1 500 | 6 400 | 6 400 | 6 400 | 6 400 | 6 400 | 6 400 | 200

ა ბ გ დ ე ვ ზ ზ/

დაკვეთა № 1/2019

ფურც.№ 23

რაოდ. 26

მასშტაბი: 1:100

არქიტექტურული ნაწილი

ფასადი "ა-ე"







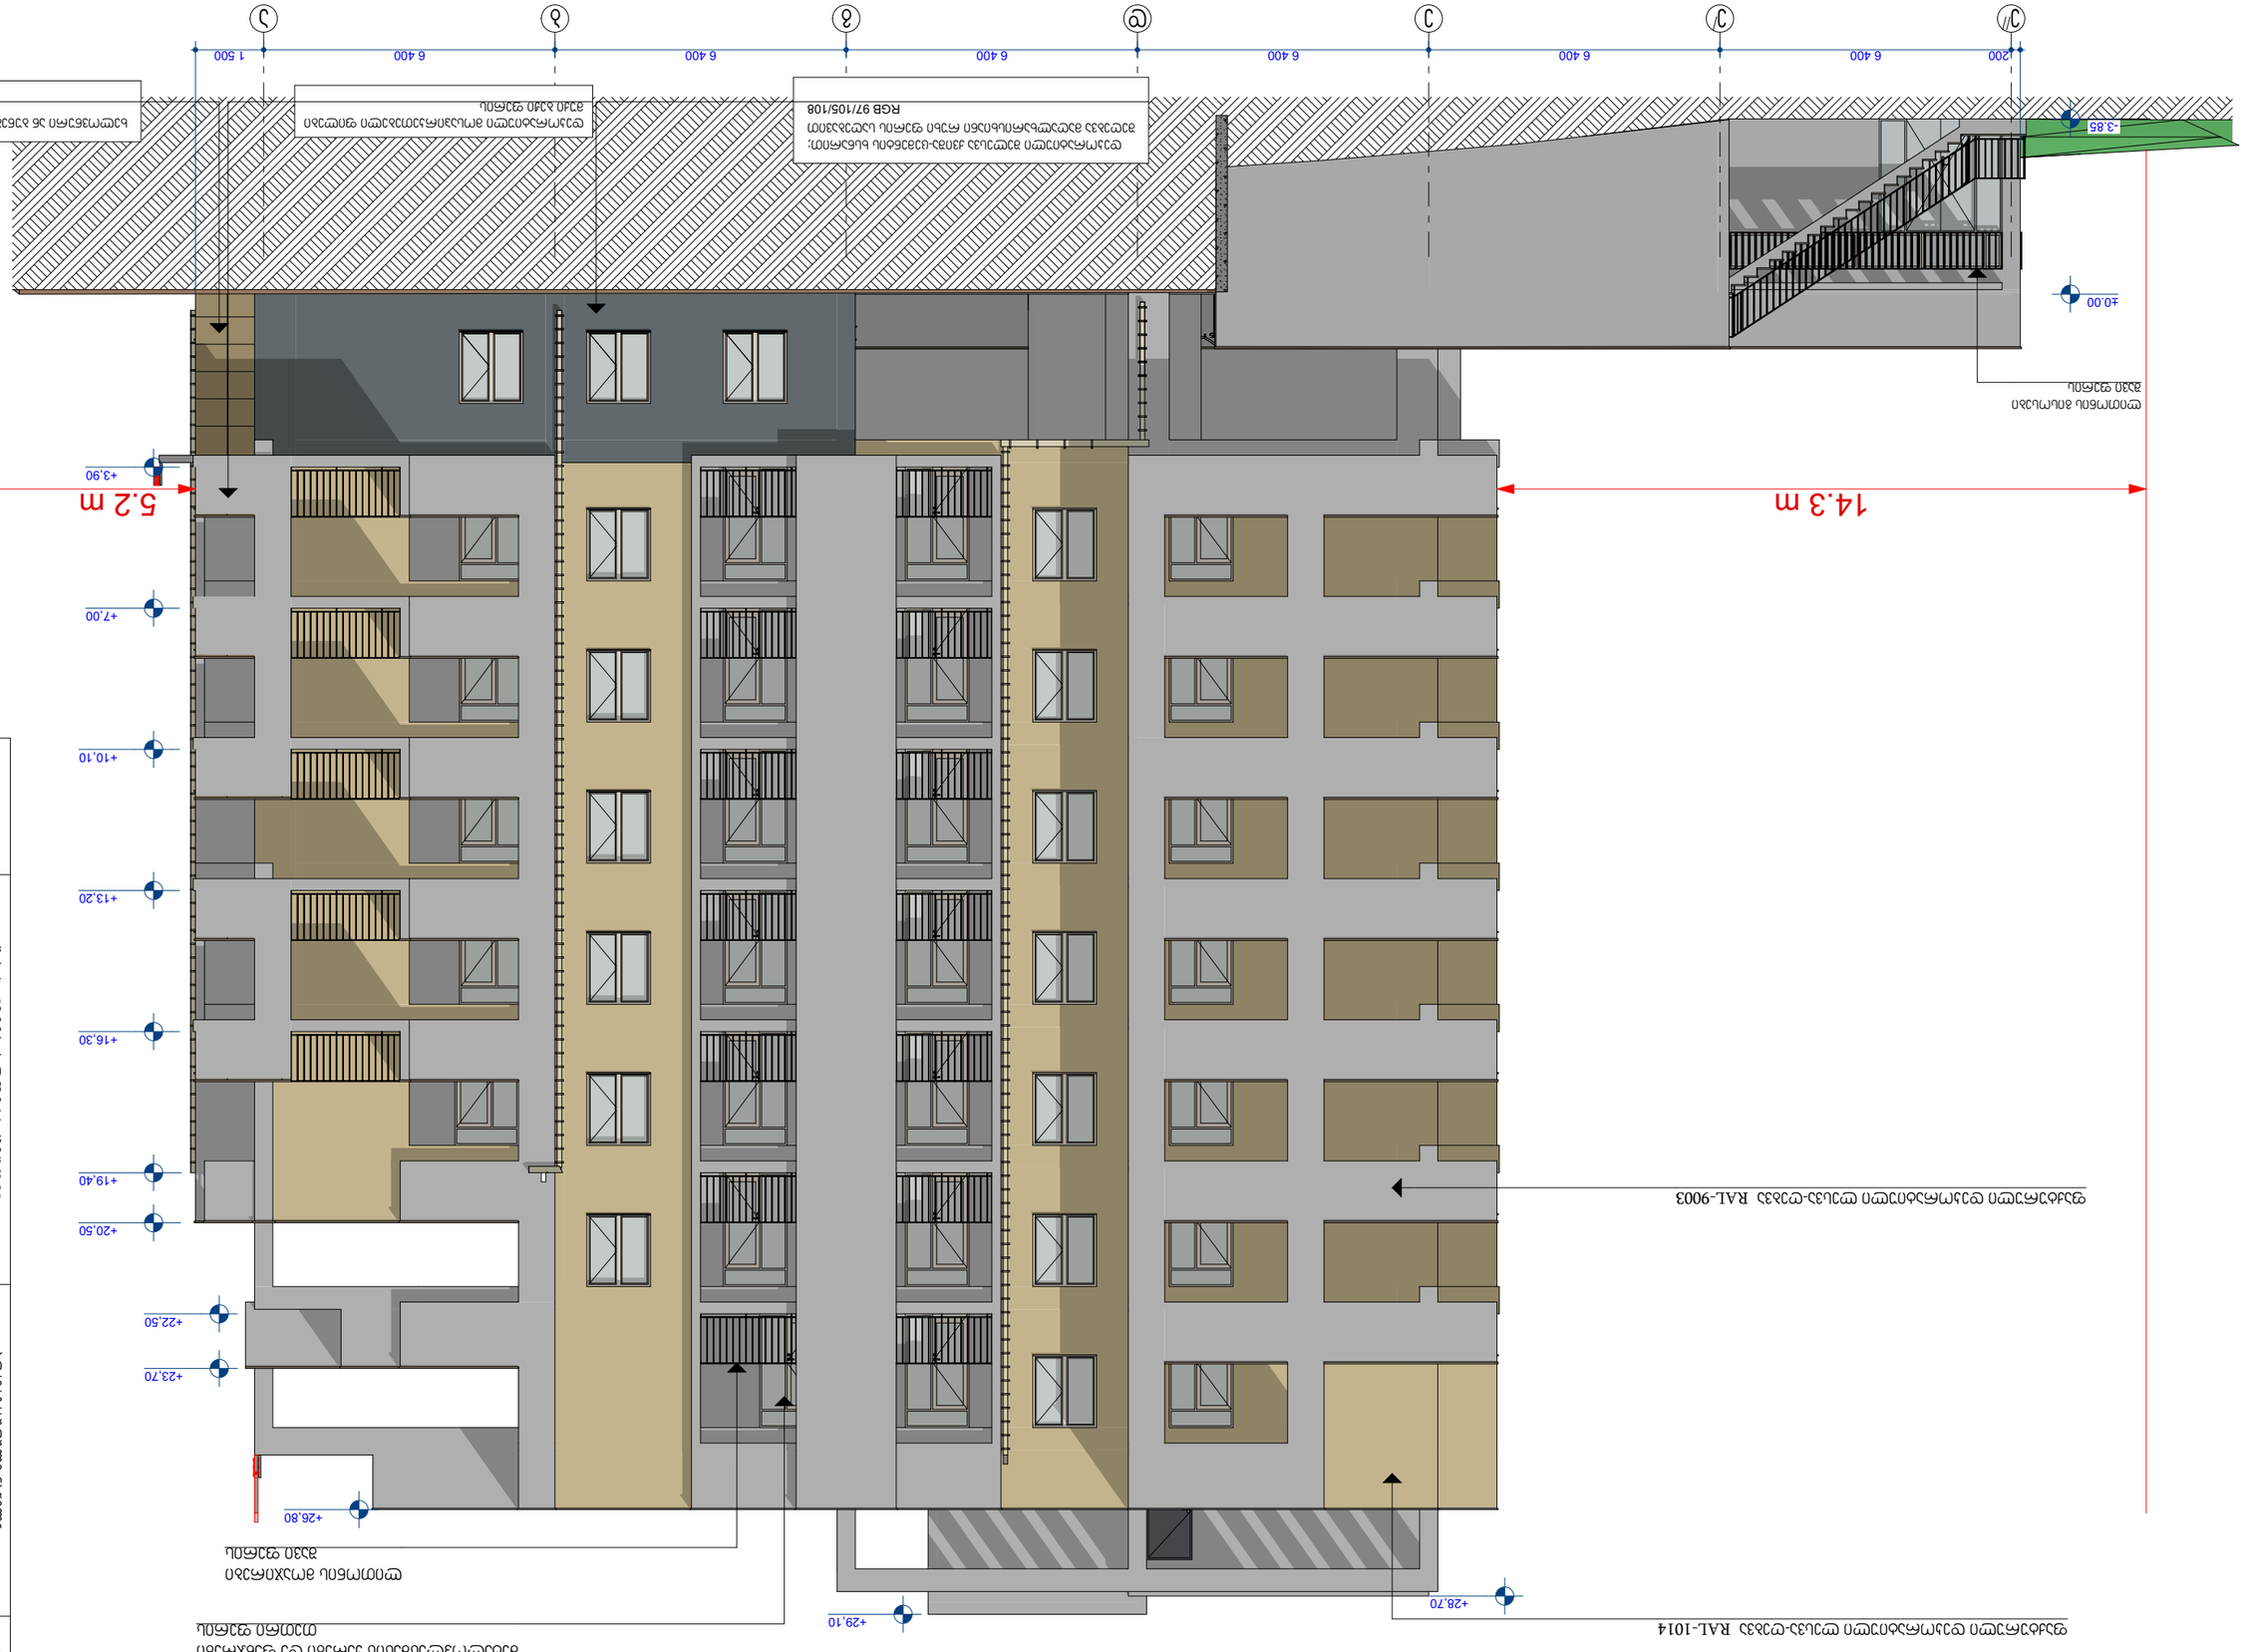
14.3 m
5.2 m
+3.90
+7.00
+10.10
+13.20
+16.30
+19.40
+20.50
+22.50
+23.70
+26.80
+29.10
+28.70
±0.00
-3.85
