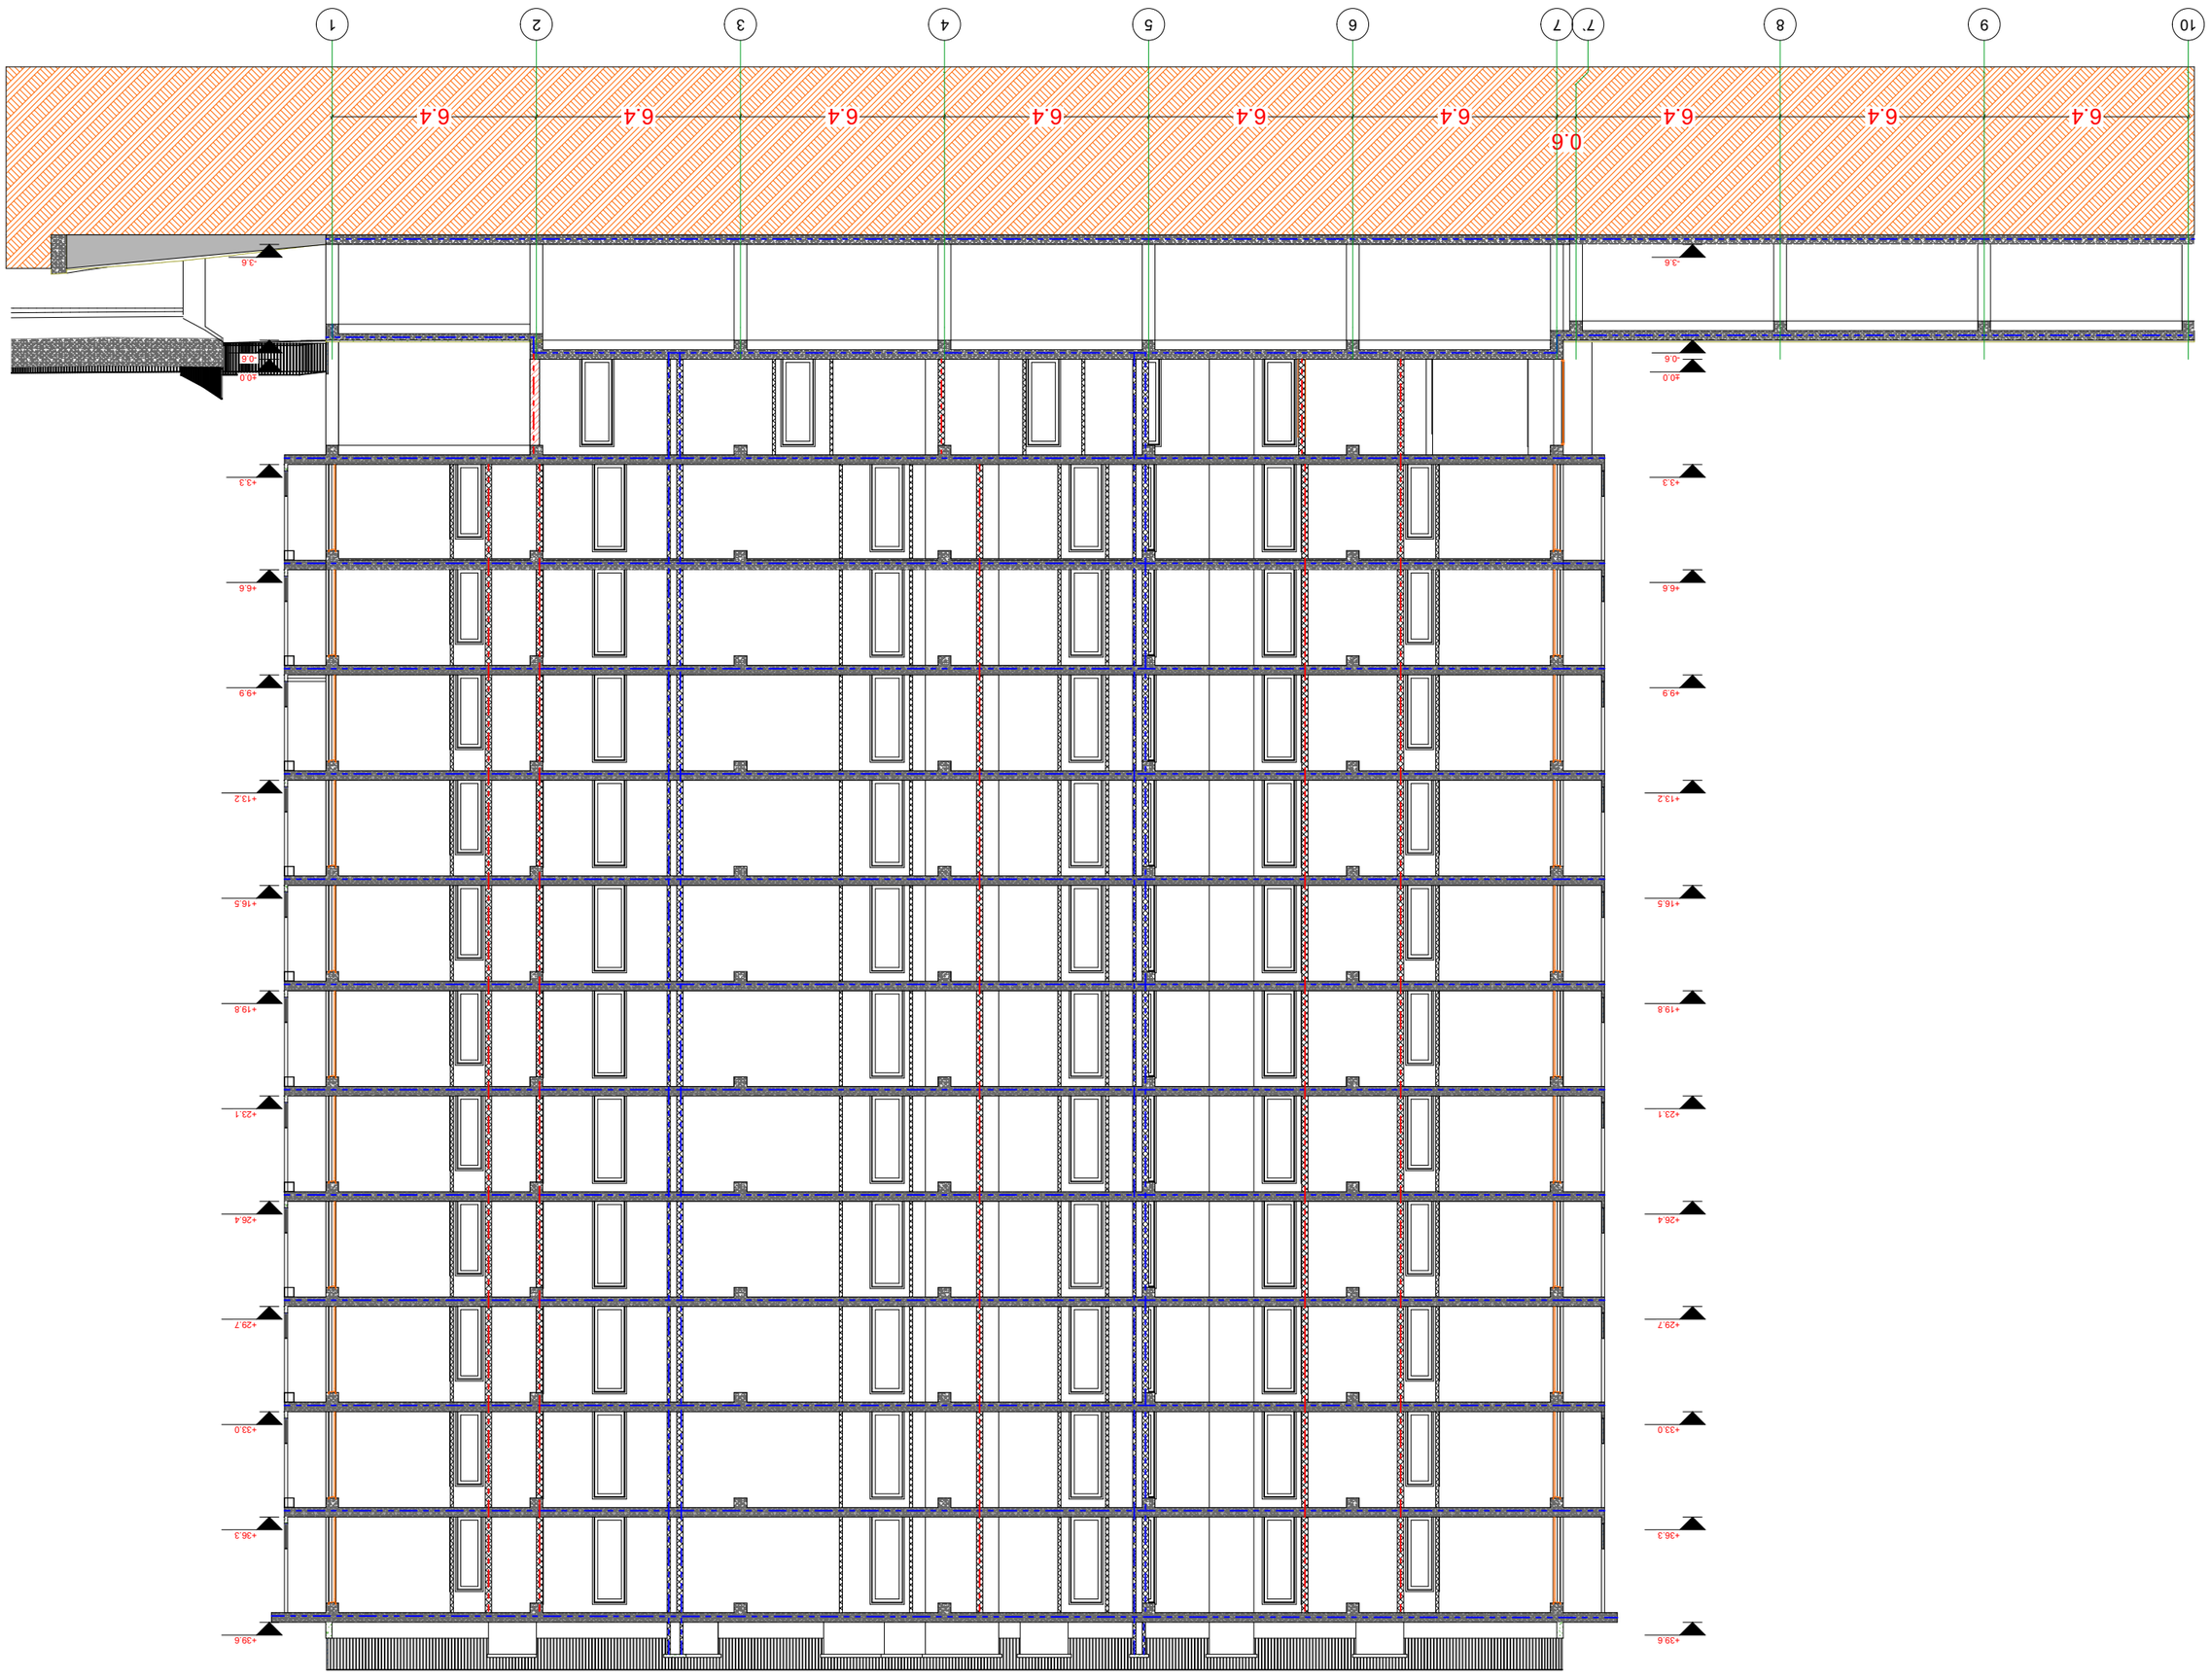


















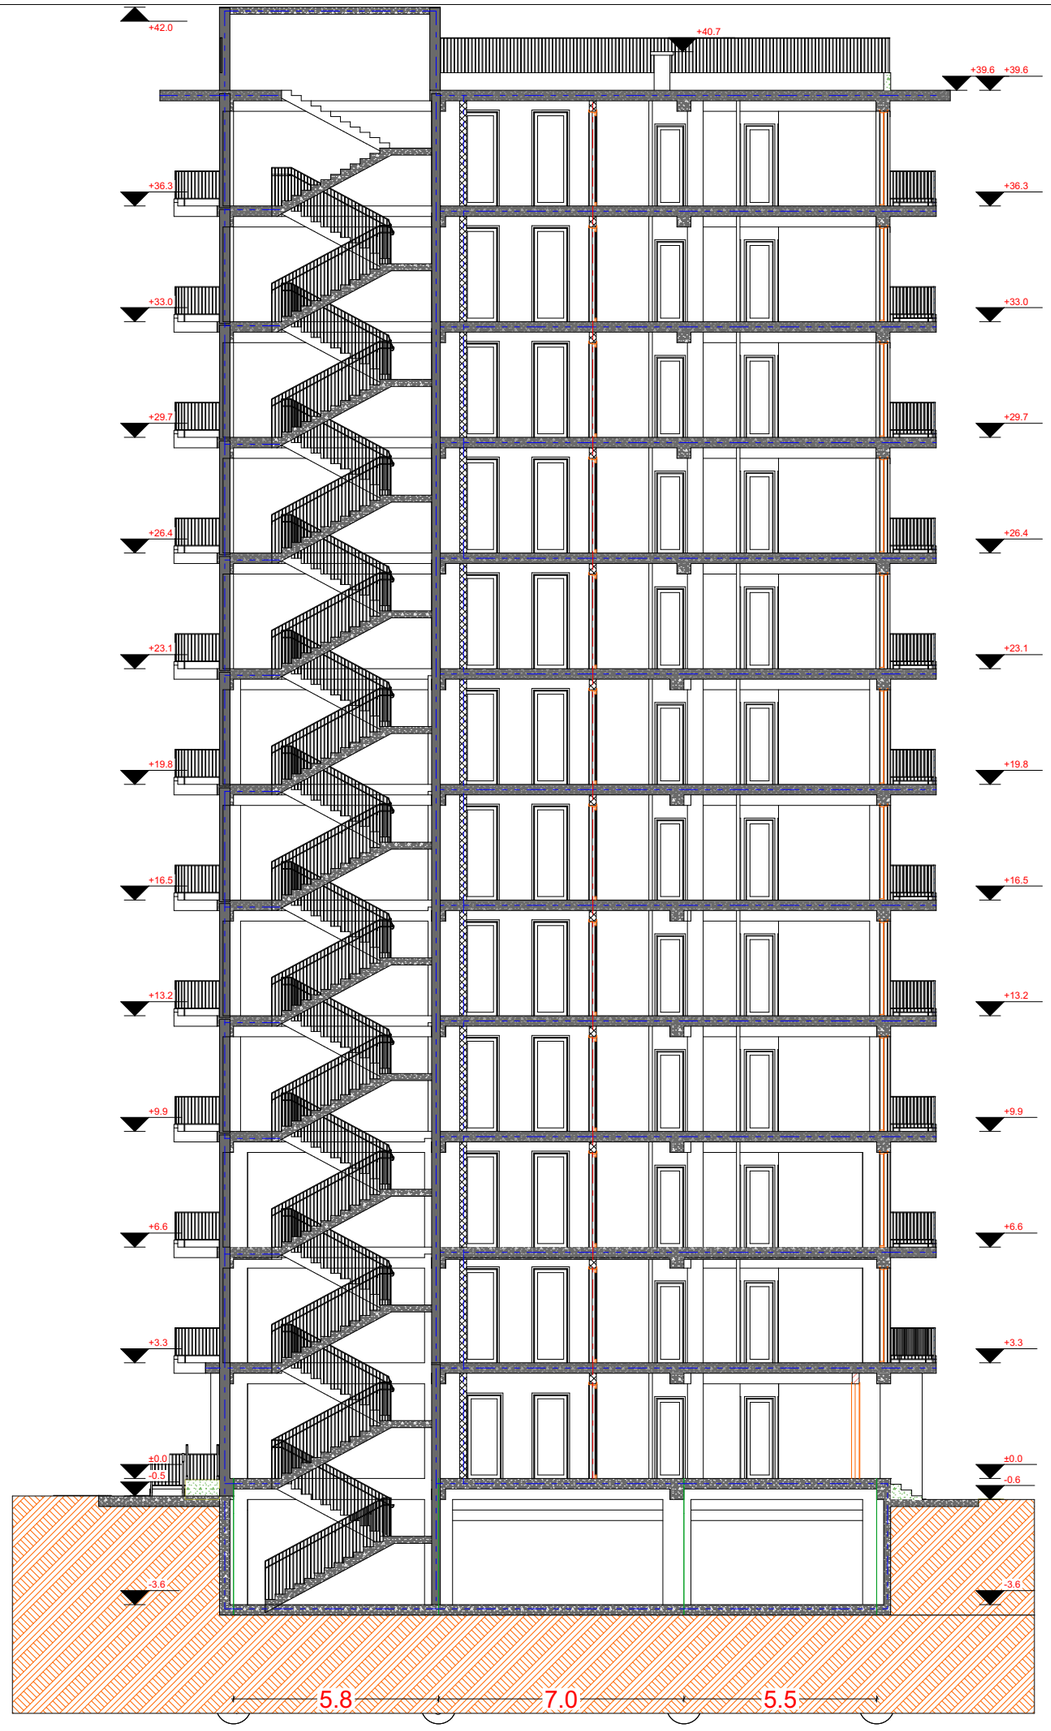

ჩრილი 2 - 2

ფორმატი ა - 2

პროექტის სახელწოდება

მრავალბინიანი საცხოვრებელი სახლი

მისამართი

ქ.თბილისი, ცოტნე დადიანის ქ. №263
ს/კ 01.12.11.037.115

პროექტის ავტორი არქიტექტორი

დარეჯან შათაშვილი
გიორგი ლექაკა

დატანებულობების ზედაპირი	დატანებულობების ზედაპირის აღნიშვნა
საცხოვრებელი ზედაპირი (სს)	
სახანძრო ზედაპირი (სხ)	
დამხმარე ზედაპირი (ზს)	

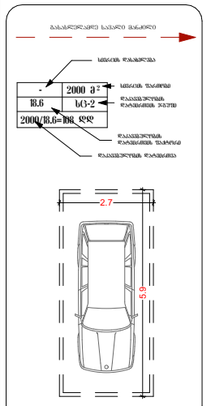

თბილისი 2022 წ.

artytechs.
ს/პ: 405068386