მიწის ნაკვეთის ტოპოგრაფიული გეგმა

ქალაქი თბილისი, დიდი ლილო (ს/კ: 81.08.16.452)
შპს „ეკეორენტი“-ს (ს/ნ: 404383729) საკუთრებაში არსებული 9374 კვ.მ. სასოფლო-სამეურნეო
დანიშნულების მიწის ნაკვეთის და მისი მიმდებარე ტერიტორიის ტოპოგრაფიული გეგმა

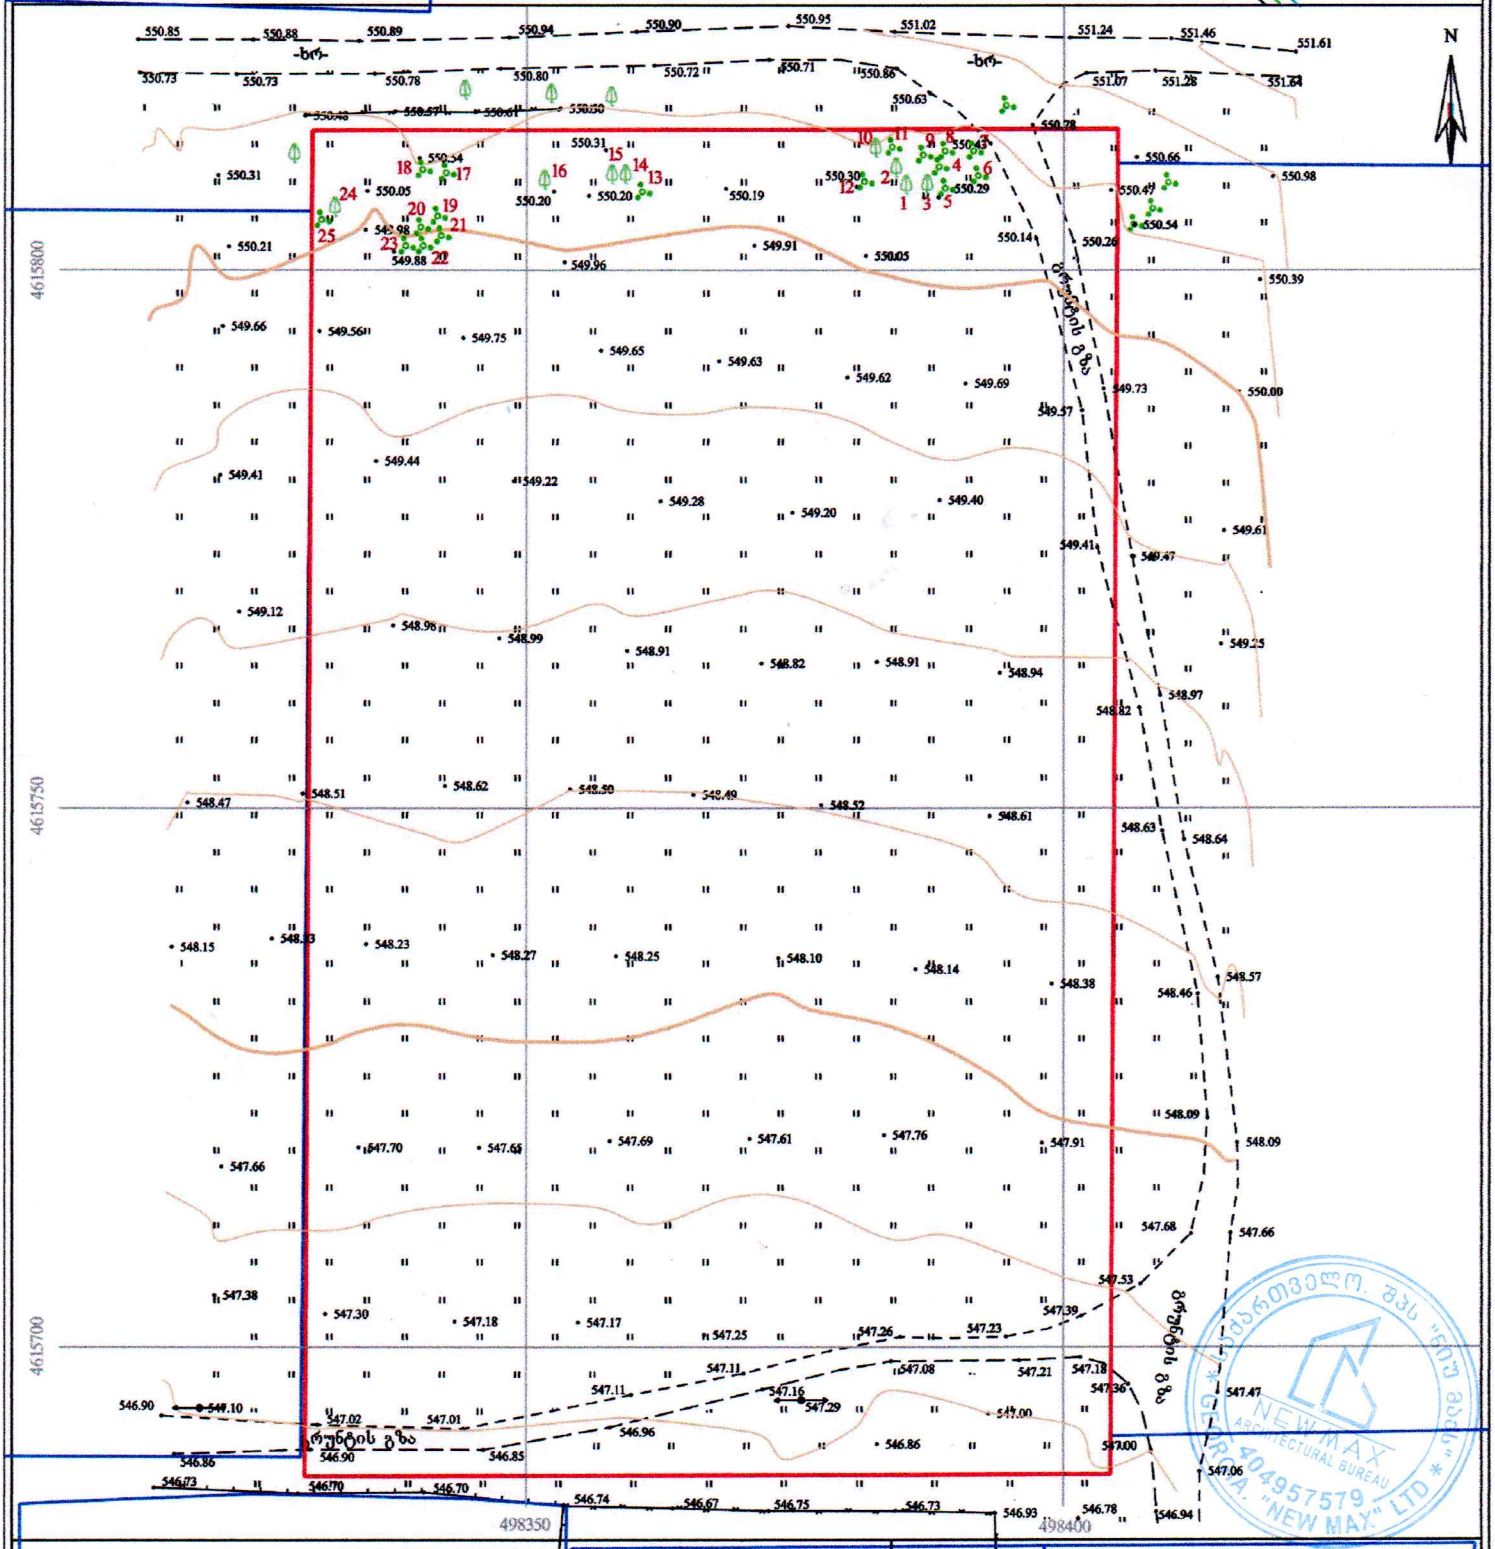

პირობითი აღნიშვნები

WGS 1984-ის კოორდინატთა სისტემის UTM პროექცია

საცხოვრებელი შენობა	ფოთლოვანი ხე	ხის ღობე	წყალგაყვანილობა
არასაცხოვრებელი შენობა	ნაძვკენჭრიანი ხე	ლითონის ღობე	გაზი
მშენებარე შენობა	წიწვოვანი ხე	ქვის კედელი	კანალიზაცია
ნანგრევი	პალმა	ქვედელი	სანიაღვრე
ფარდული	ბუჩქი/ მისხური ბუჩქი	ფლატე	კავშირგაბმულობა
	გაზი	რკინიგზა	ელ. ქსელები
		საქვაბეები	გათბობა
		ელ. გადამცემი ხაზი	

შენიშვნა: 1) გეგმაზე დატანილია საჯარო რეესტრში რეგისტრირებული ნაკვეთის საზღვრები
2) ვინაიდან გეგმაზე დატანილია მხოლოდ რეგისტრირებული მიწისქვეშა კომუნიკაციები მათი მდებარეობების დაზუსტება მოხდეს ქვედა კომუნიკაციის წარმომადგენლებთან

შპს „ნიუ მაქს“
საქართველო, თბილისი, მგალობლიშვილის ქ. 3, ოფისი N3 ს/ნ: 404957579
www.newmax.ge info@newmax.ge მობ / cell phone: +995 557 303030
LTD „NEW MAX“
N3 Office , 3 Mgaloblishvili str, Tbilisi, Georgia. ID: 404957579

დირექტორი:		გ. კორკოტაძე
აზომა:		დ. ბიჭიკაშვილი
დახაზა:		დ. ბიჭიკაშვილი
მაშტაბი: 1:500	ფორმატი: A3	13/09/2022