
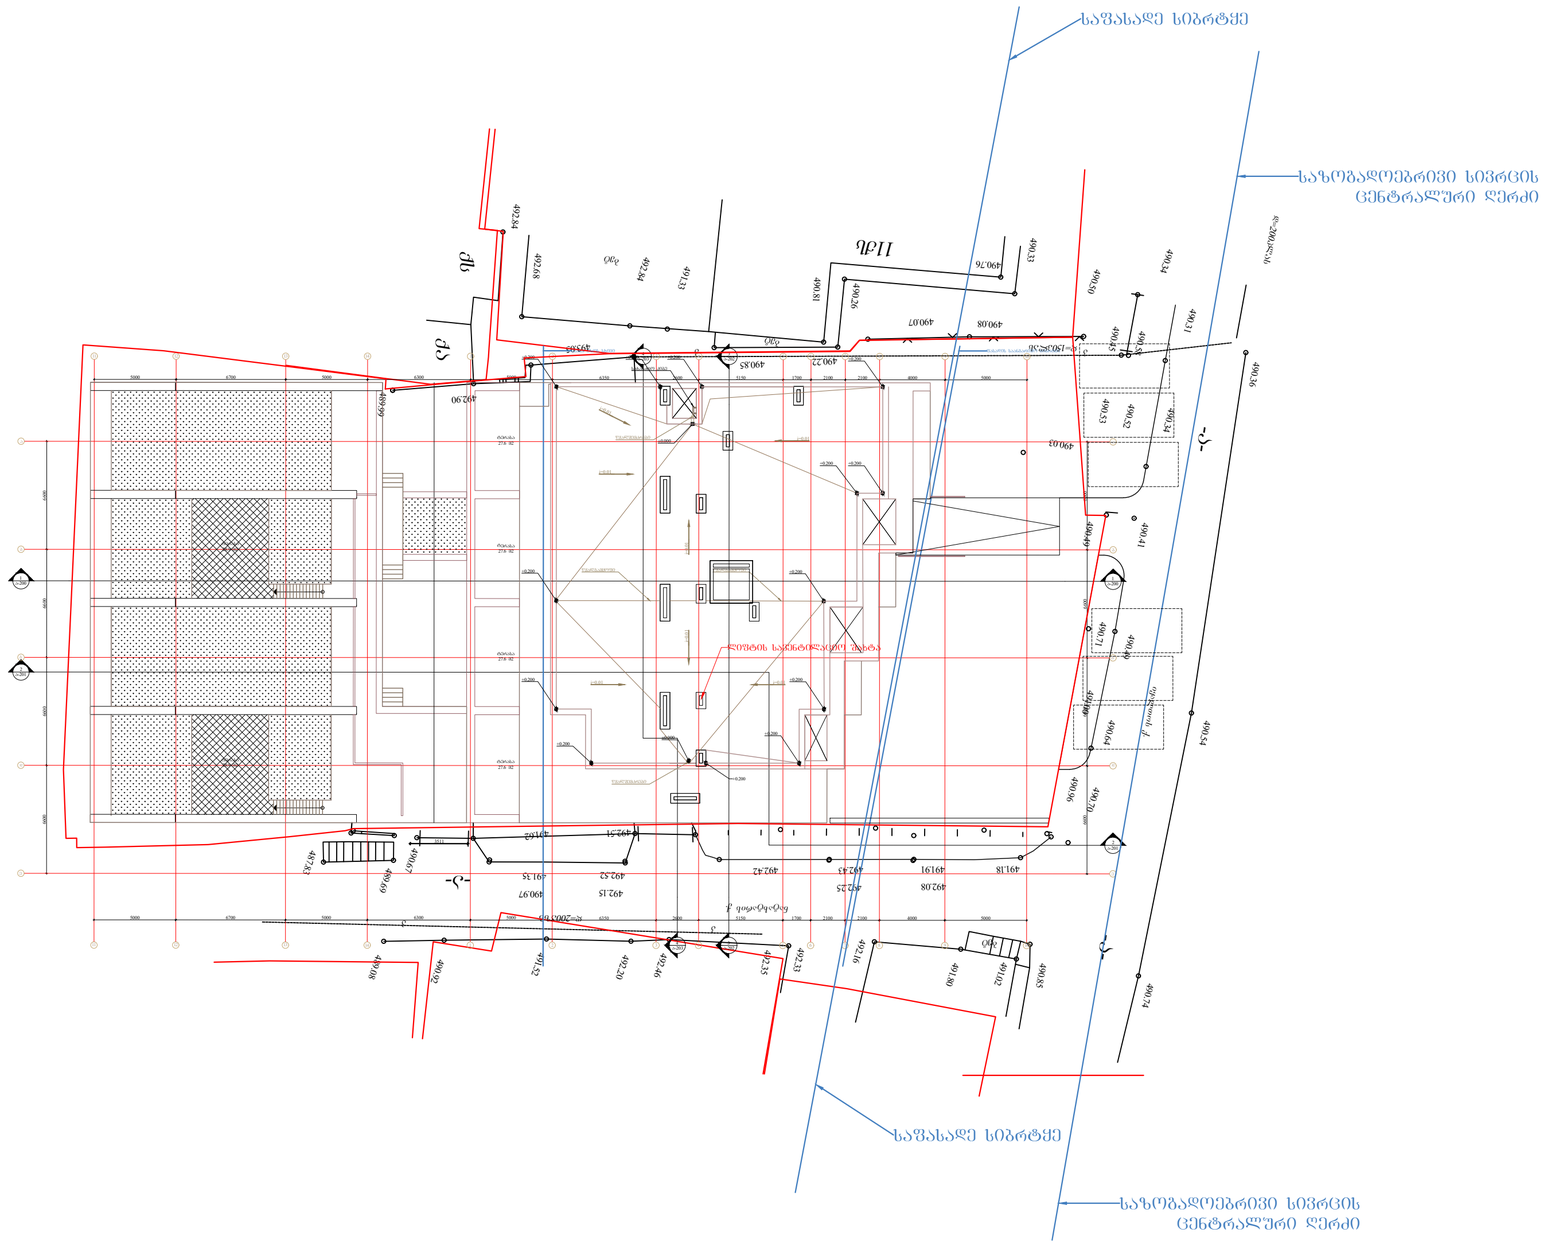
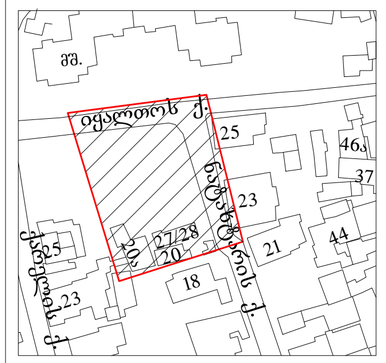


შემსრულებელი:	შპს თ-არქიტექტს ქ.თბილისი, ვაკე-საბურთალოს რ-ნი, აბაშიძის ჩიხი N10 ტელ: 225 81 05
დამკვეთი:	შპს "სიეიჩ CH Group" ტელ: 599 92-88-77
პროექტი:	მრავალბინიანი საცხოვრებელი სახლი
მისამართი:	ქ.თბილისი, ნატახტარის ქ. N20ა
აიტუაციური სქემა:	
შენიშვნა:	0.00 შეესაბამება 493.00-ს
ფართობები:	
ავტორი:	გ.ინასარიძე
დაამუშავა:	ნ.მაისურაძე მ.მაღლაკელიძე
სტატუსი:	პროექტის შეთანხმება/ მშენებლობის ნებართვა
პროექტის N:	001
თარიღი:	2018/03/22
მასშტაბი:	
ფორმატი:	
ნახაზი:	სიმაღლის საანგარიშო სიბრტყე
	ა-400

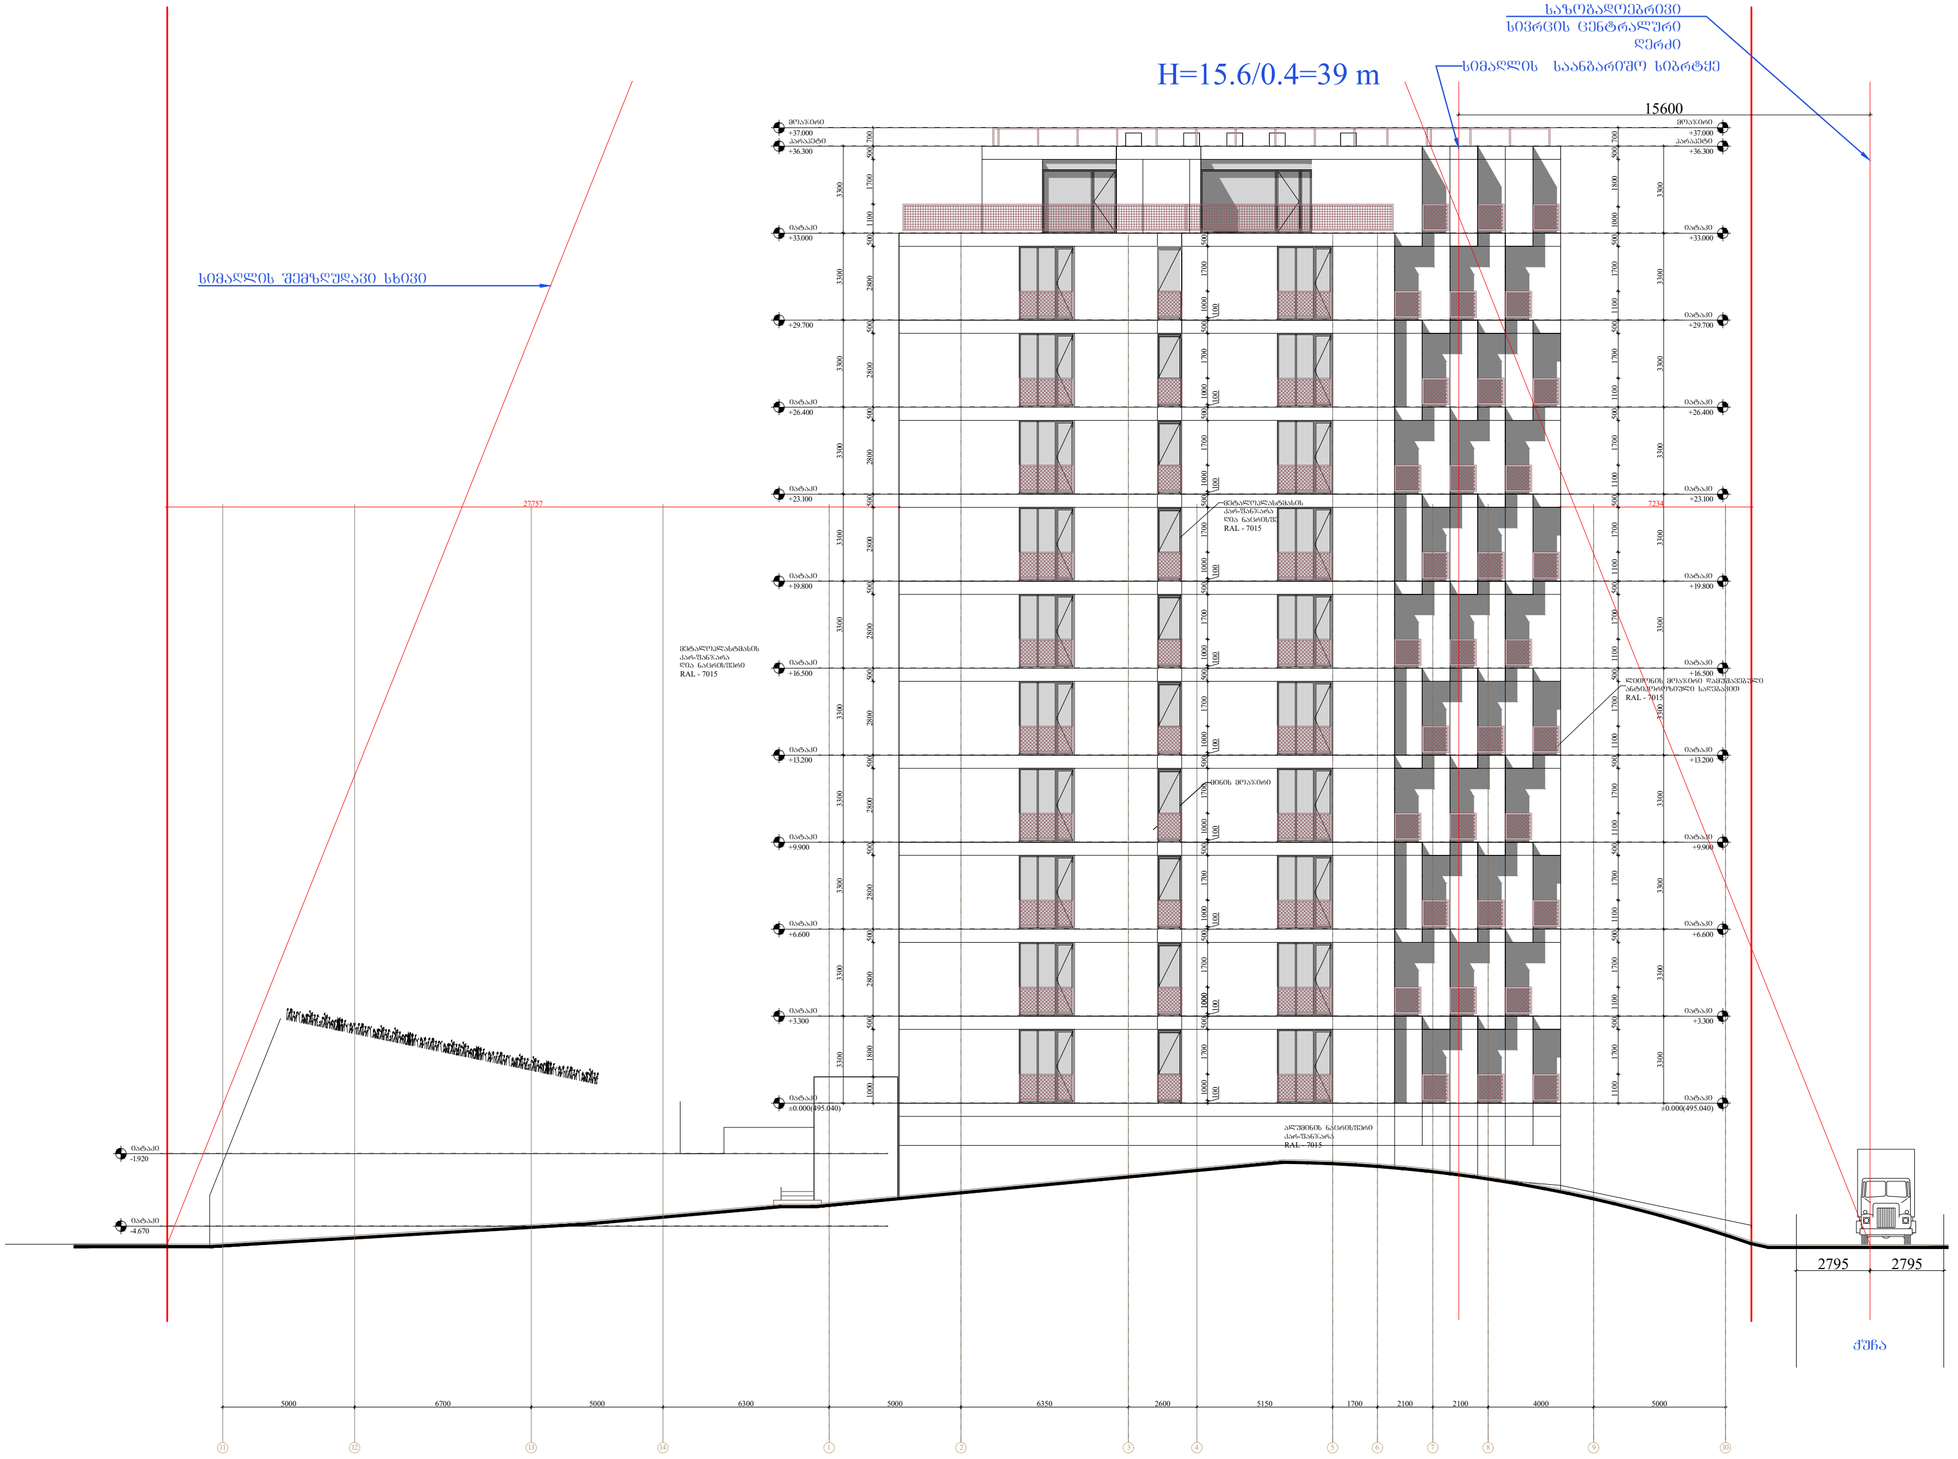

შემსრულებელი:	შპს თ-არქიტექტს ქ.თბილისი, ვაჟა-საბურთალოს რ-ნი, აბულაძის ჩიხი N10 ტელ: 225 81 05
დამკვეთი:	შპს "სიესჩ CH Group" ტელ: 599 92-88-77
პროექტი:	მრავალბინიანი საცხოვრებელი სახლი
მისამართი:	ქ.თბილისი, ნატახტარის ქ. N20ა
	აიტუაციური სქემა:
შენიშვნა:	0.00 შეესაბამება 493.00-ს
ფართობები:	
ავტორი:	გ.ინასარიძე
დაამუშავა:	ნ.მაისურაძე მ.მაღლაკელიძე
სტატუსი:	პროექტის შეთანხმება/ მშენებლობის ნებართვა
პროექტის N:	001
თარიღი:	2018/03/22
მასშტაბი:	
ფორმატი:	
ნახაზი:	სიმაღლის საანგარიშო სიბრტყე
	ა-401