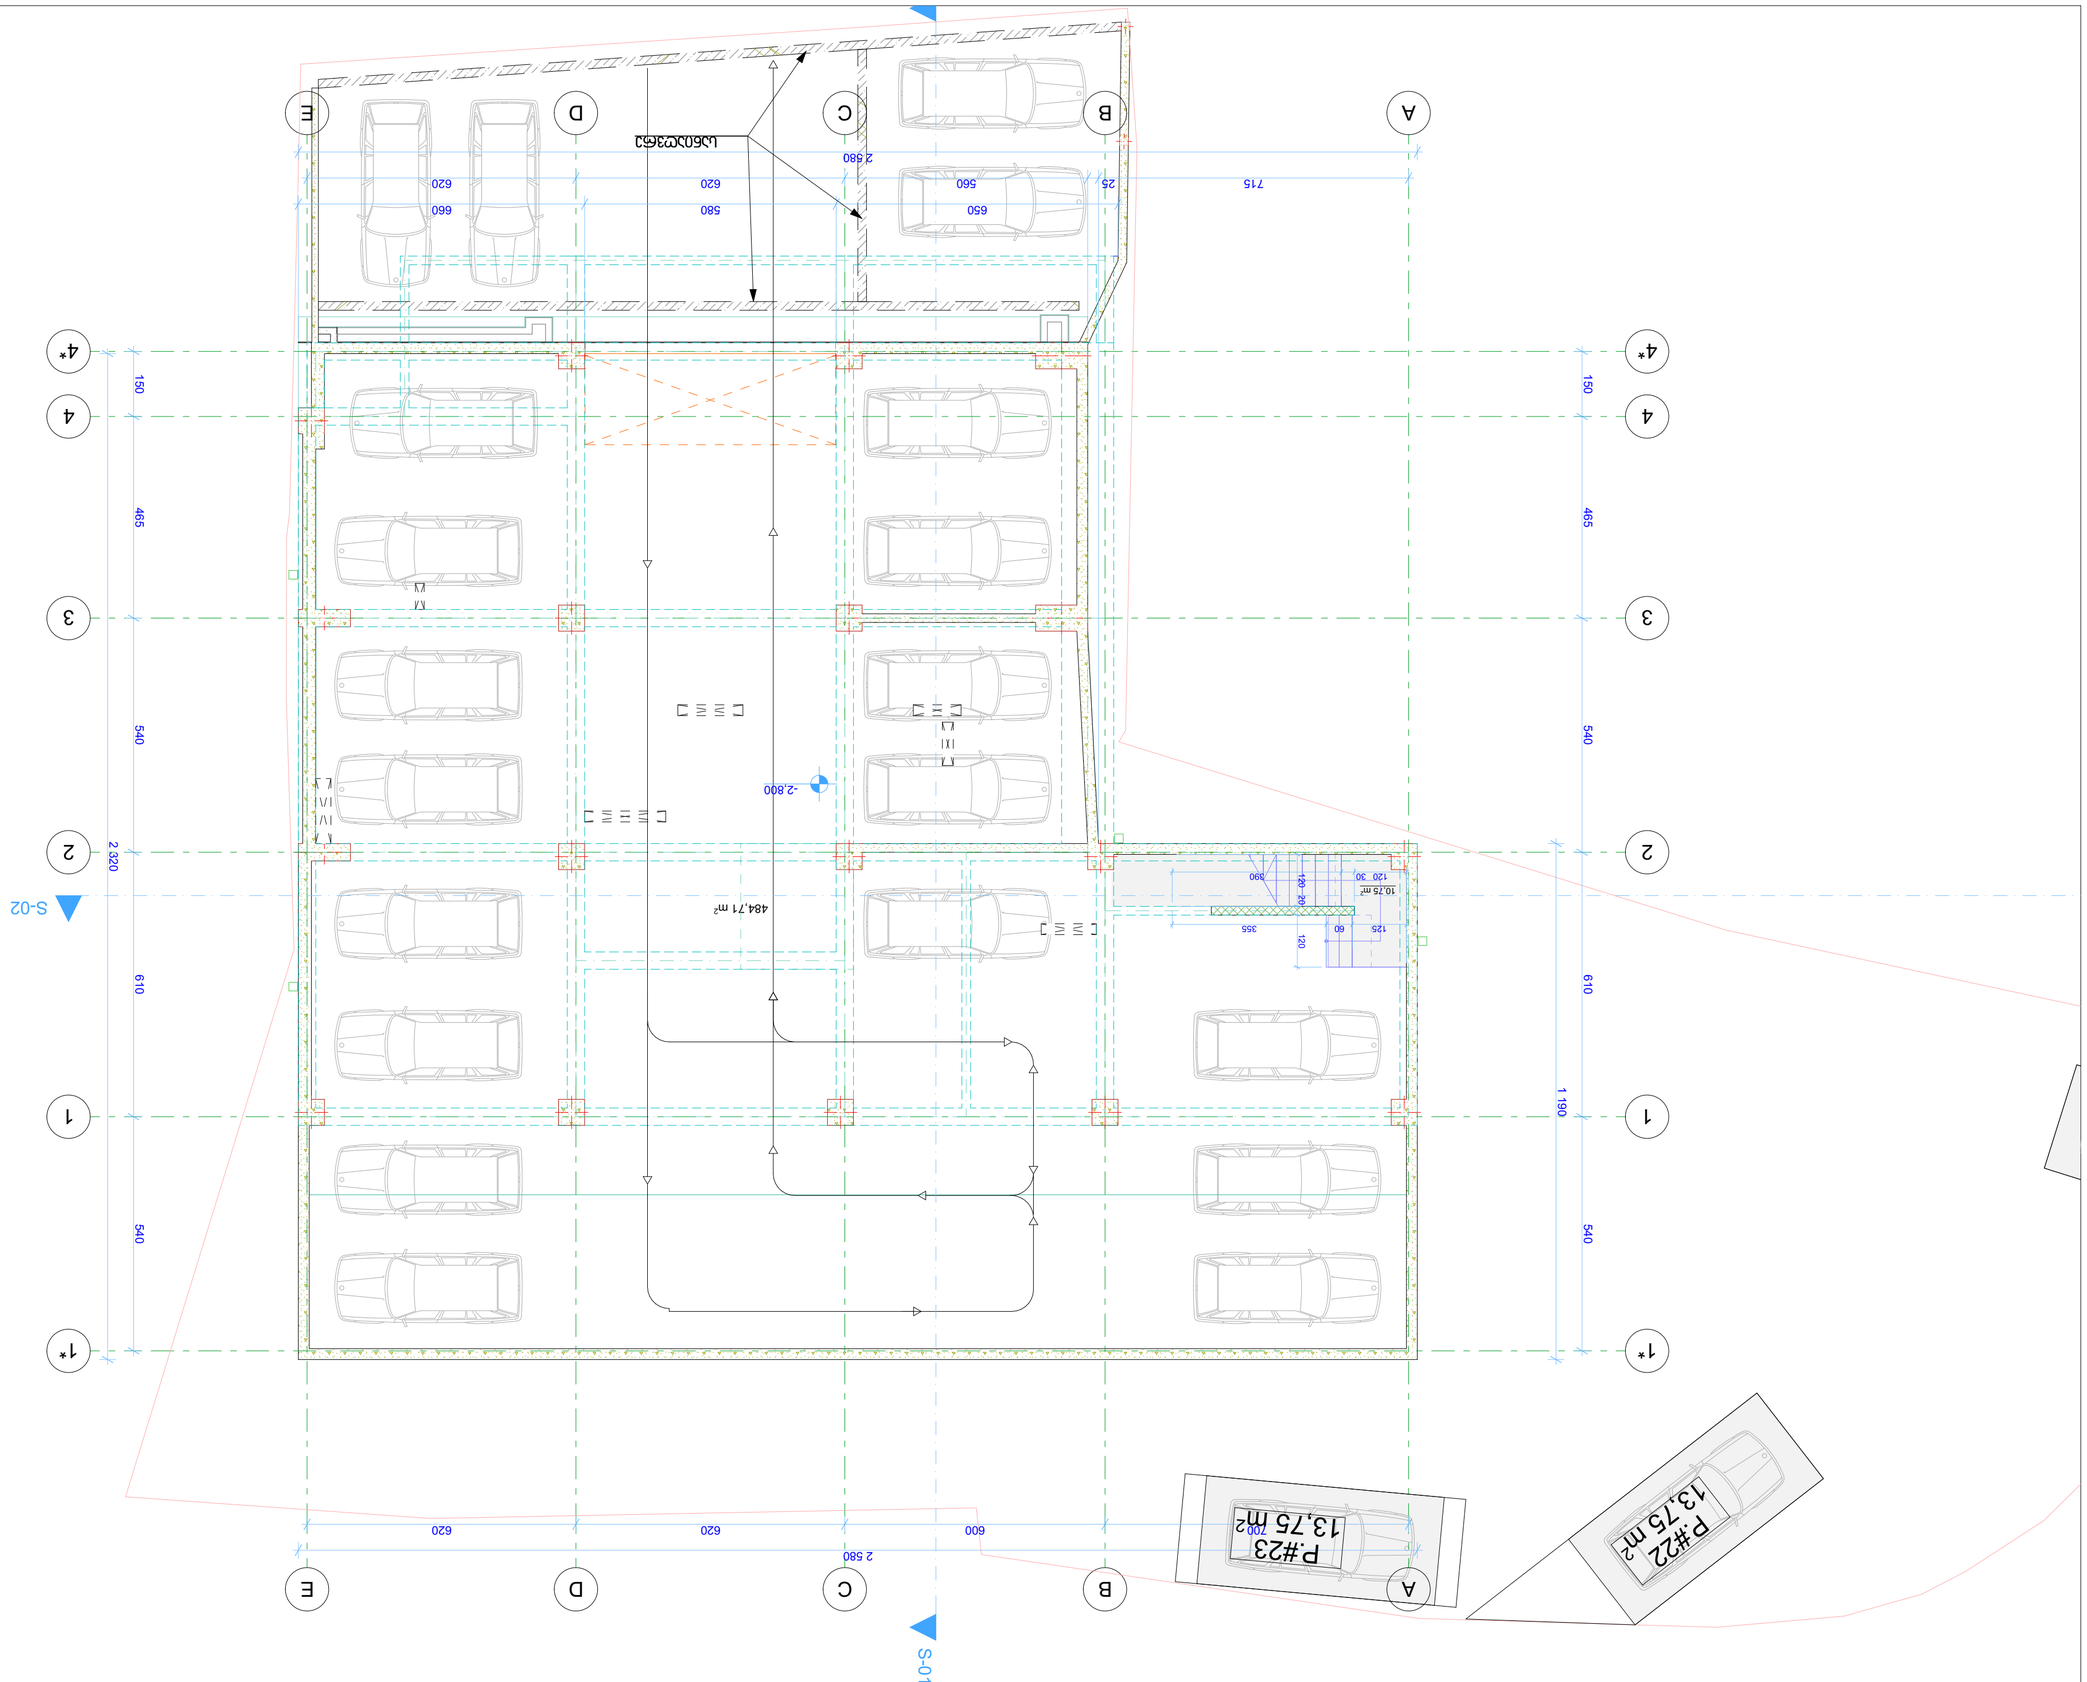










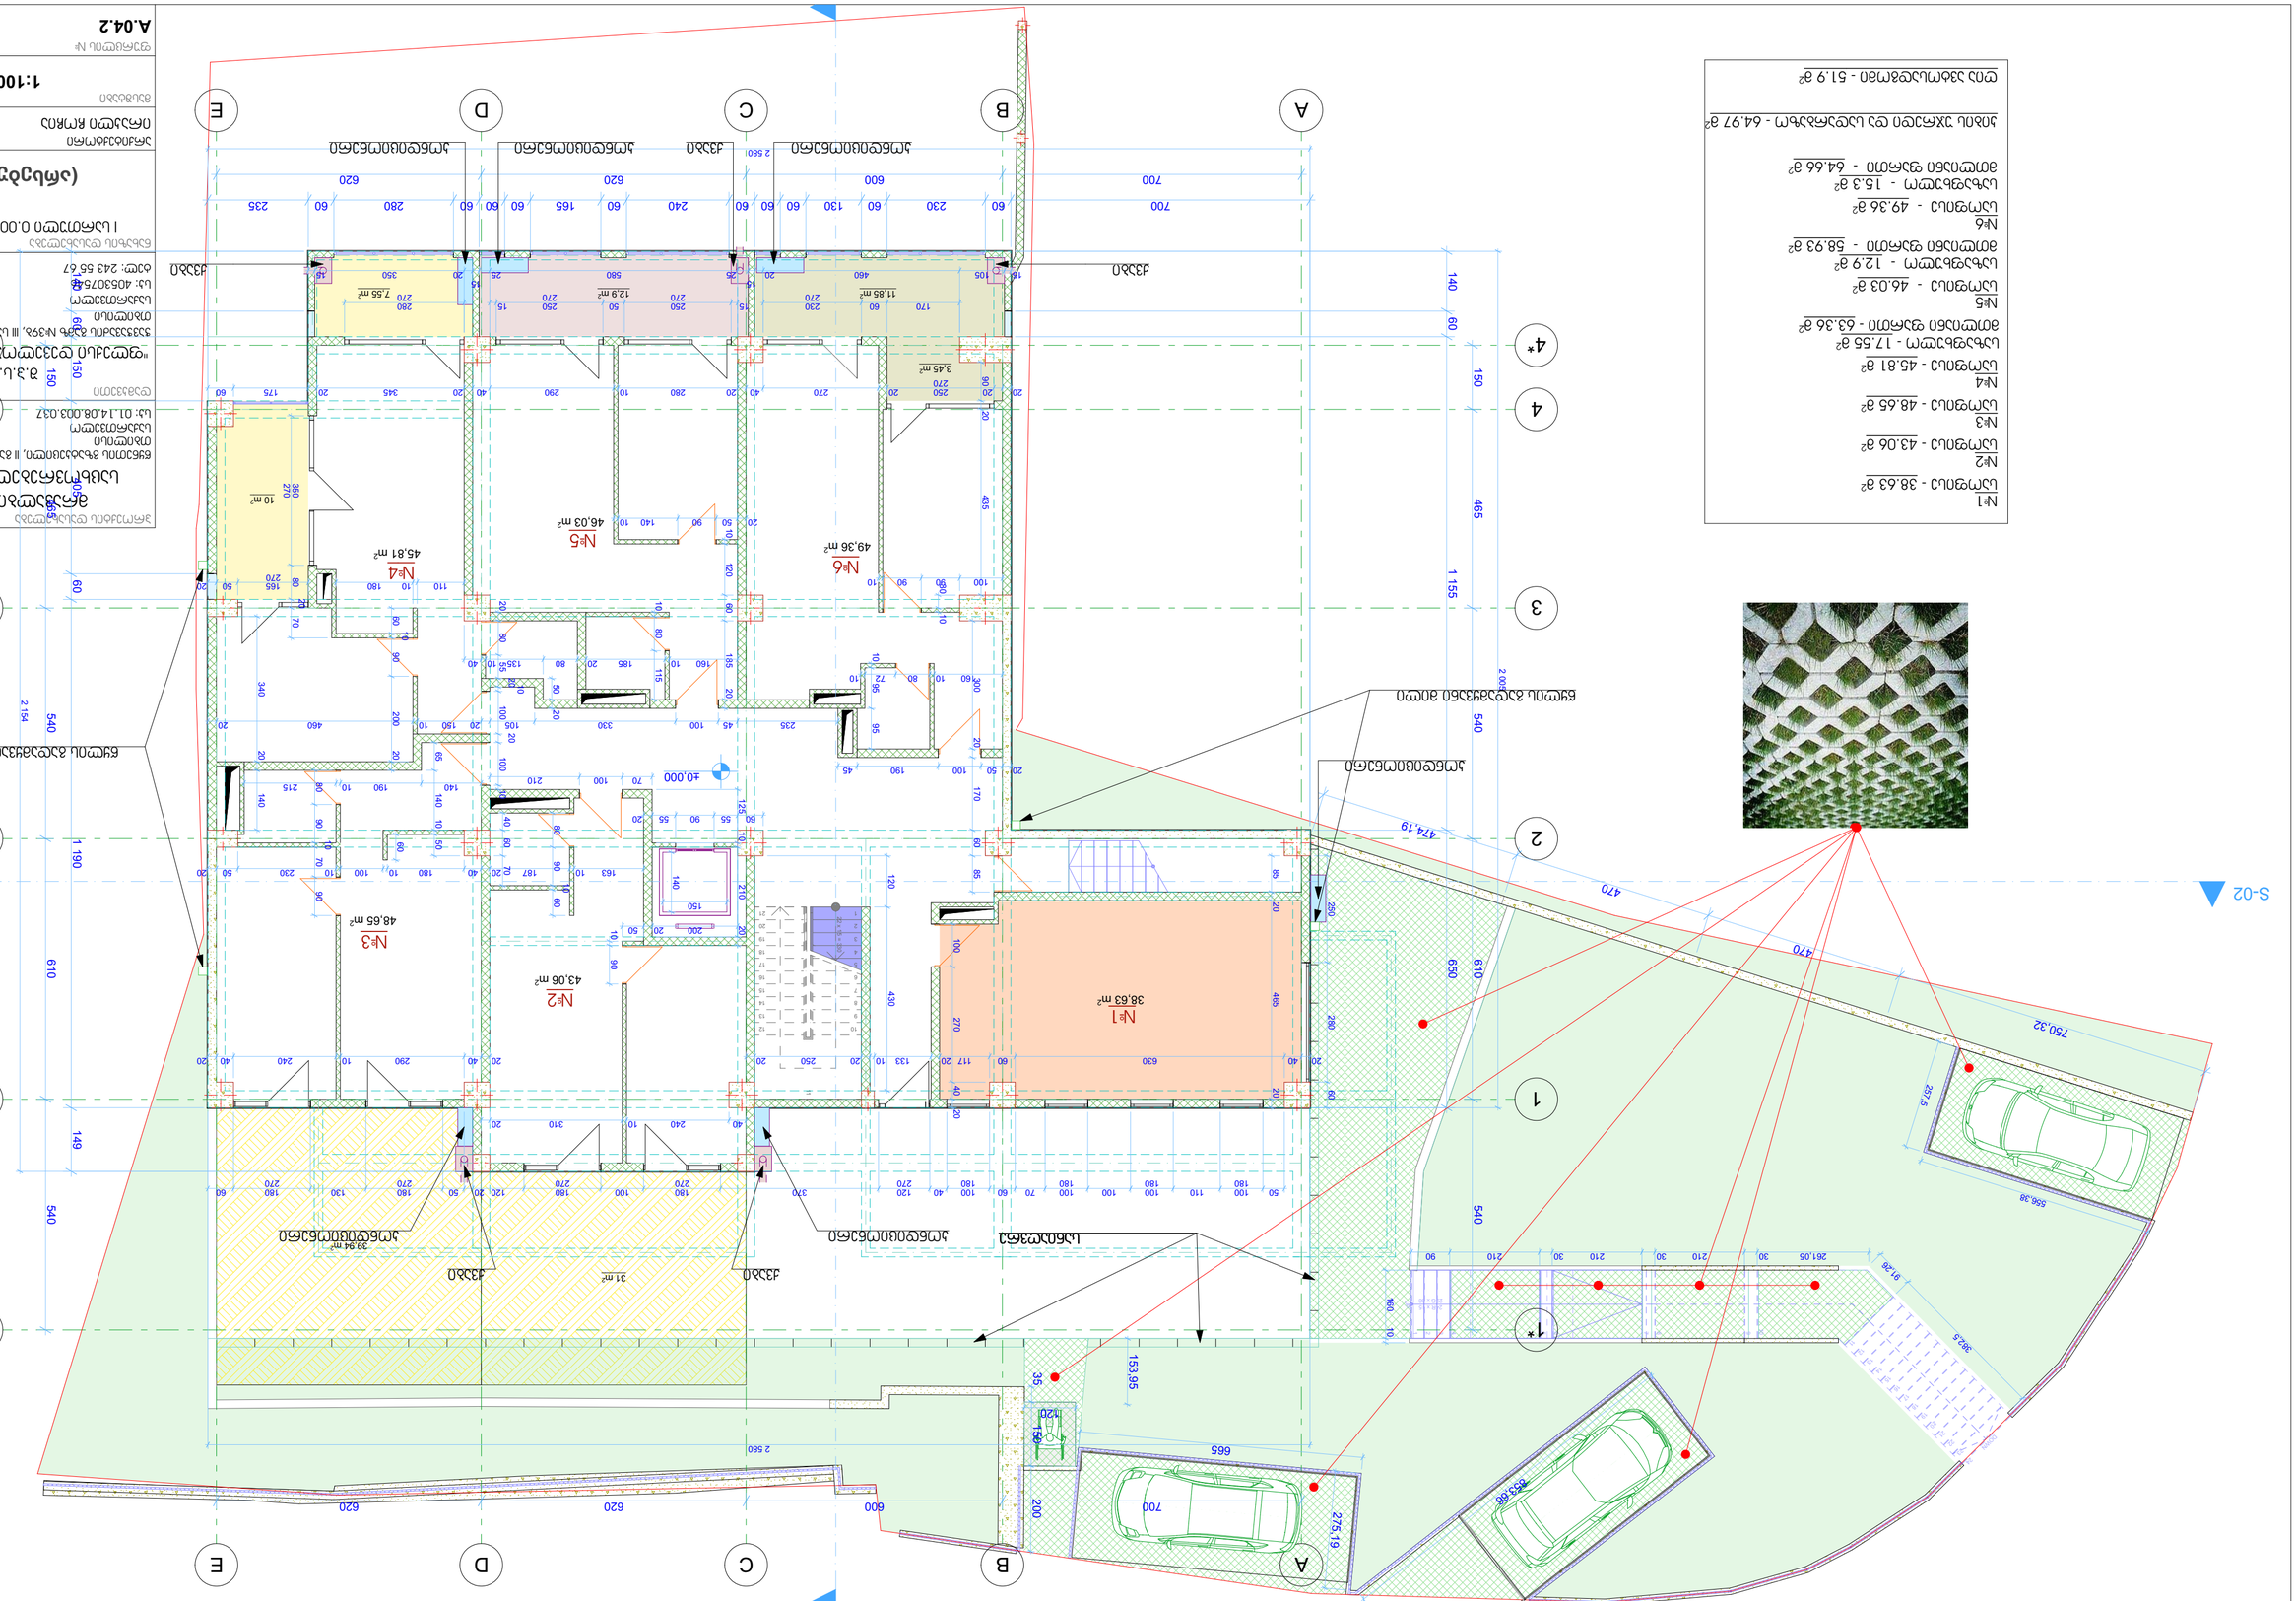






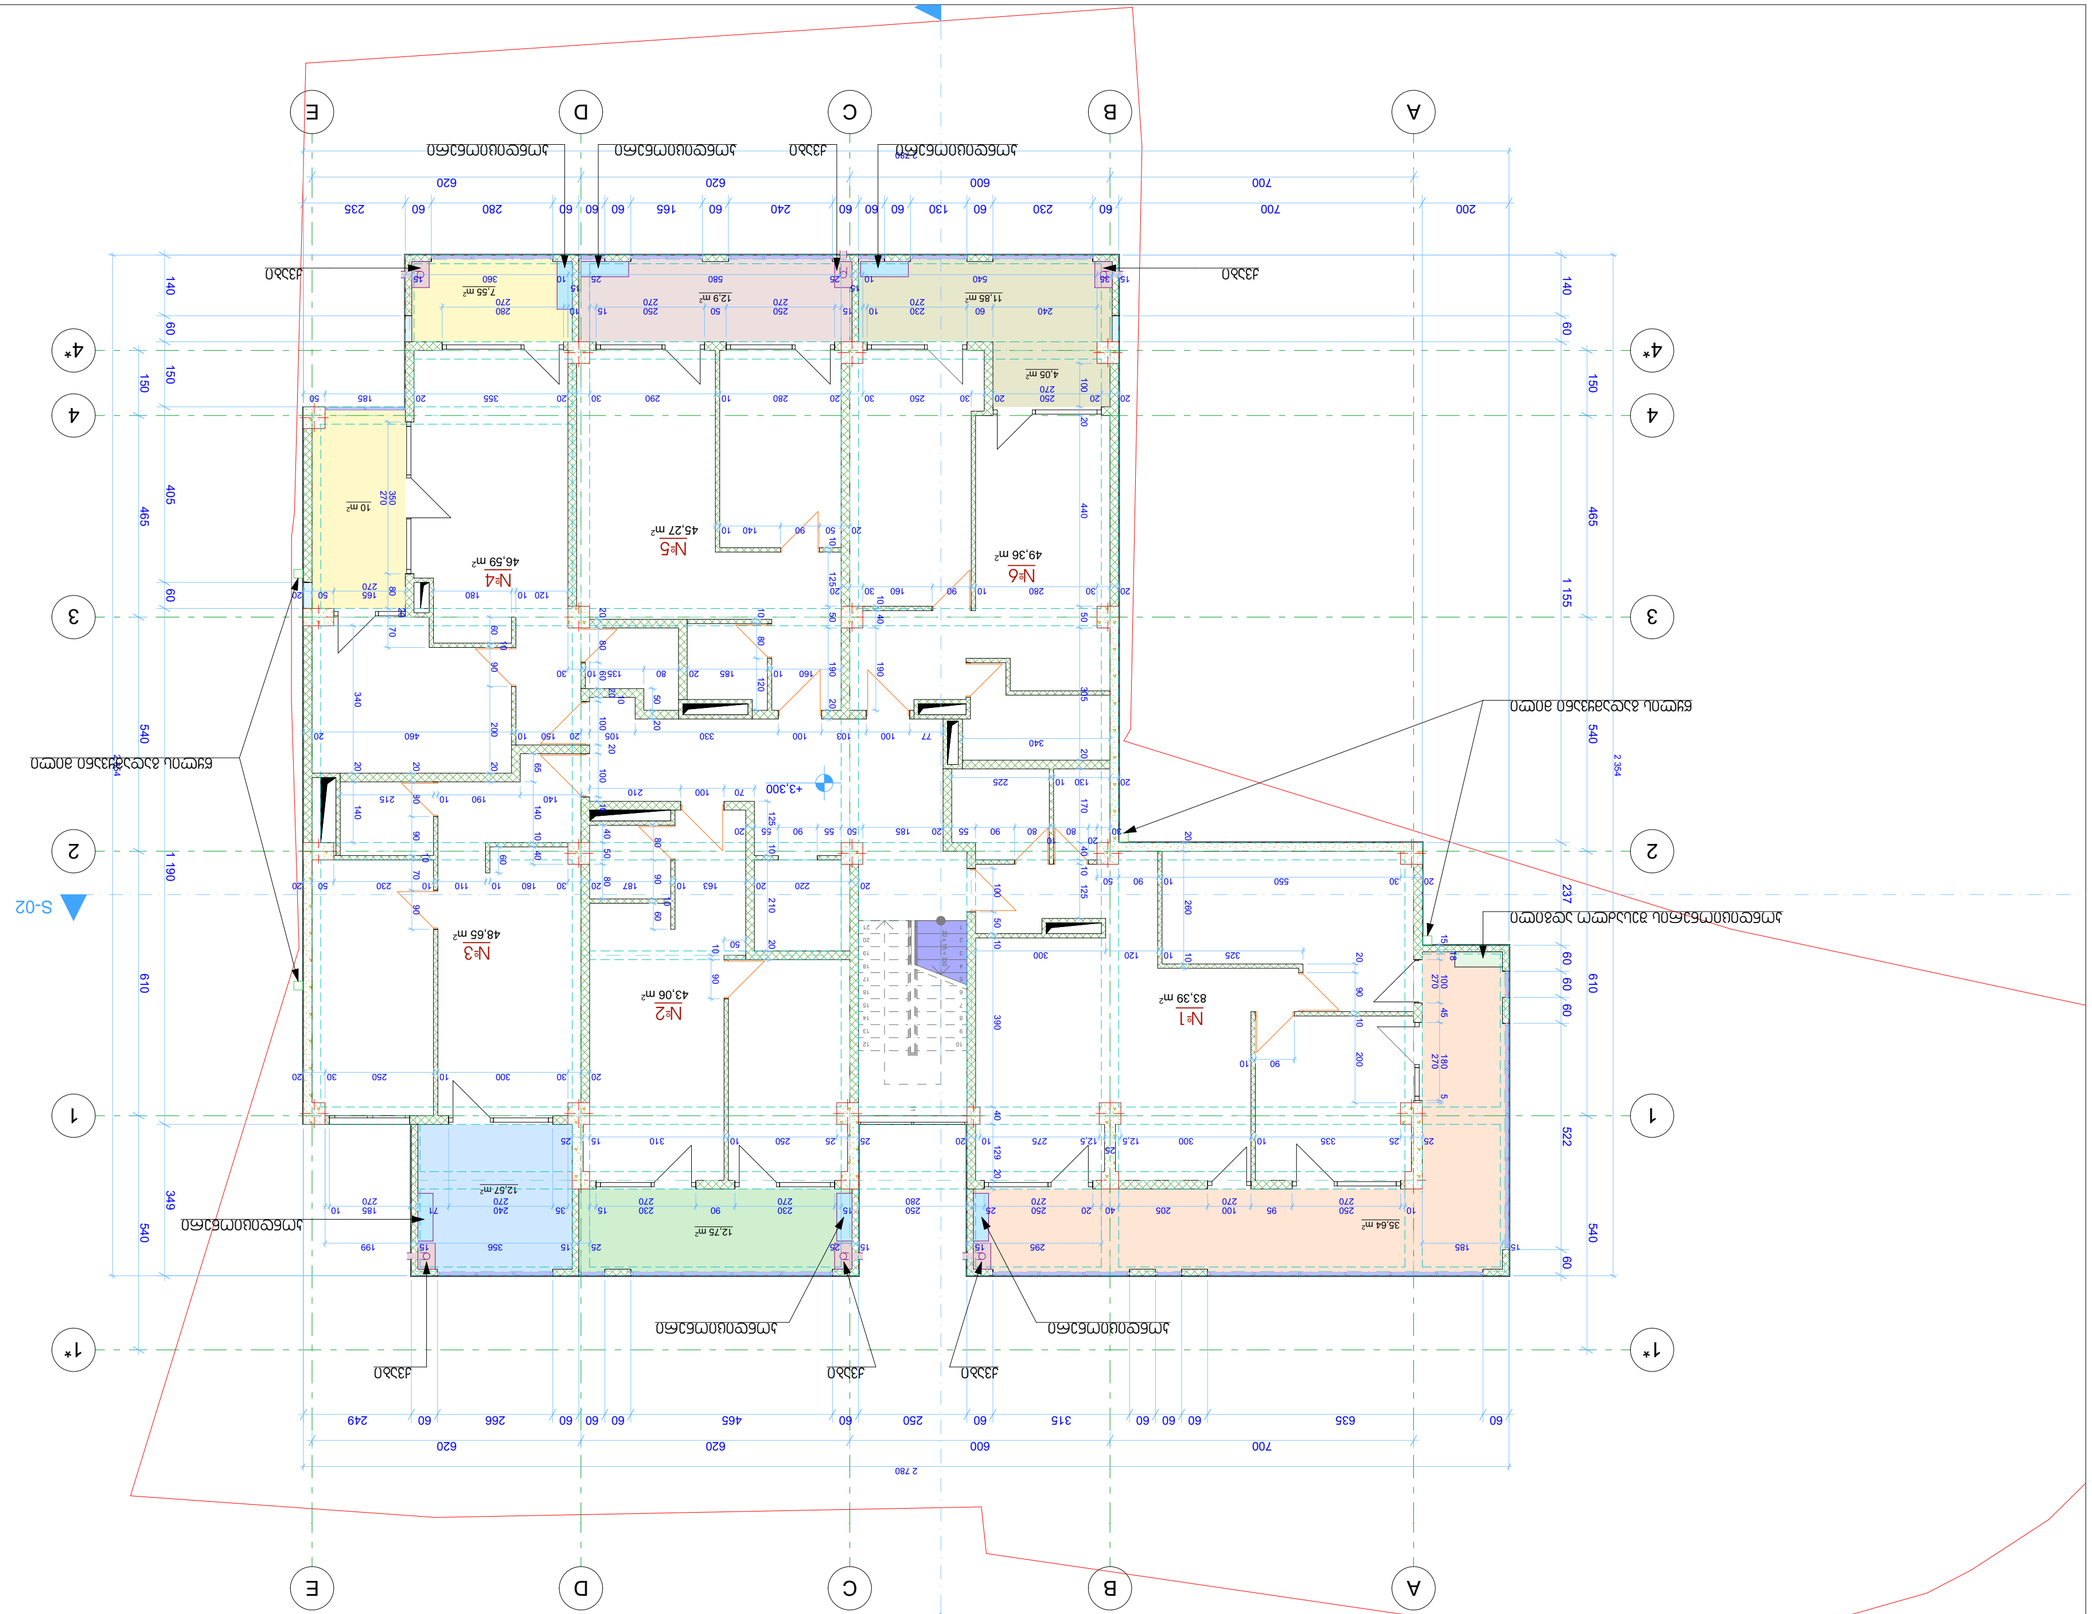






























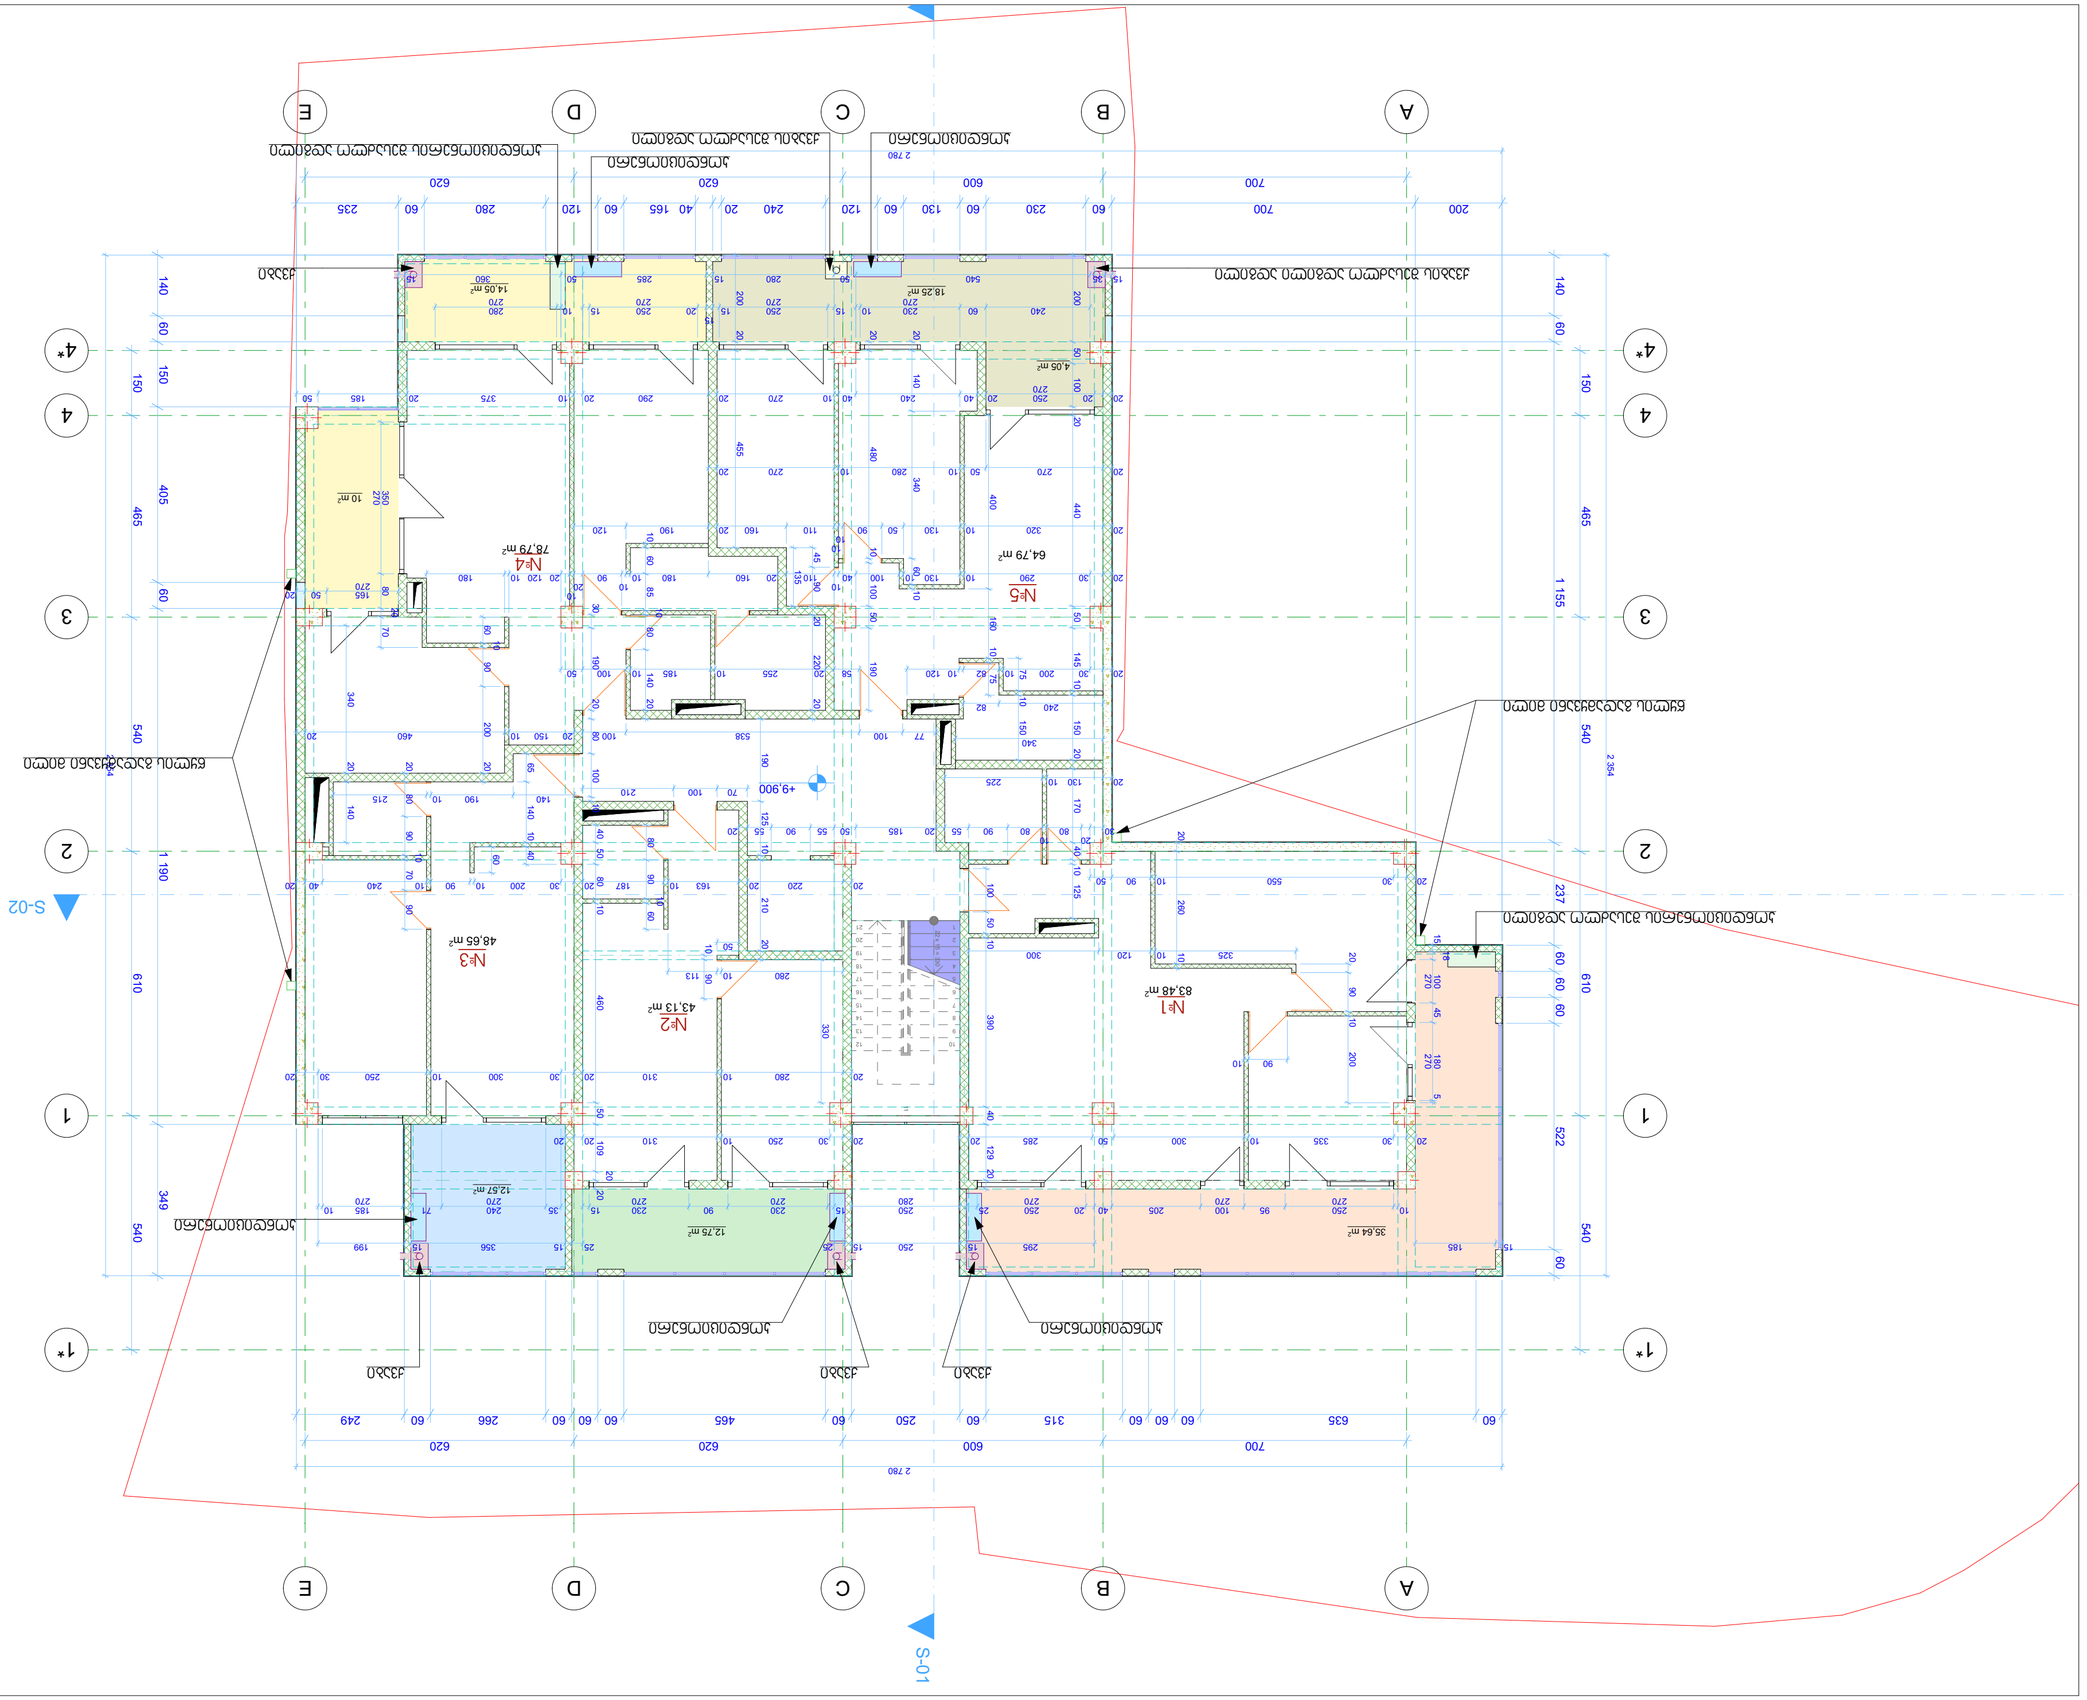




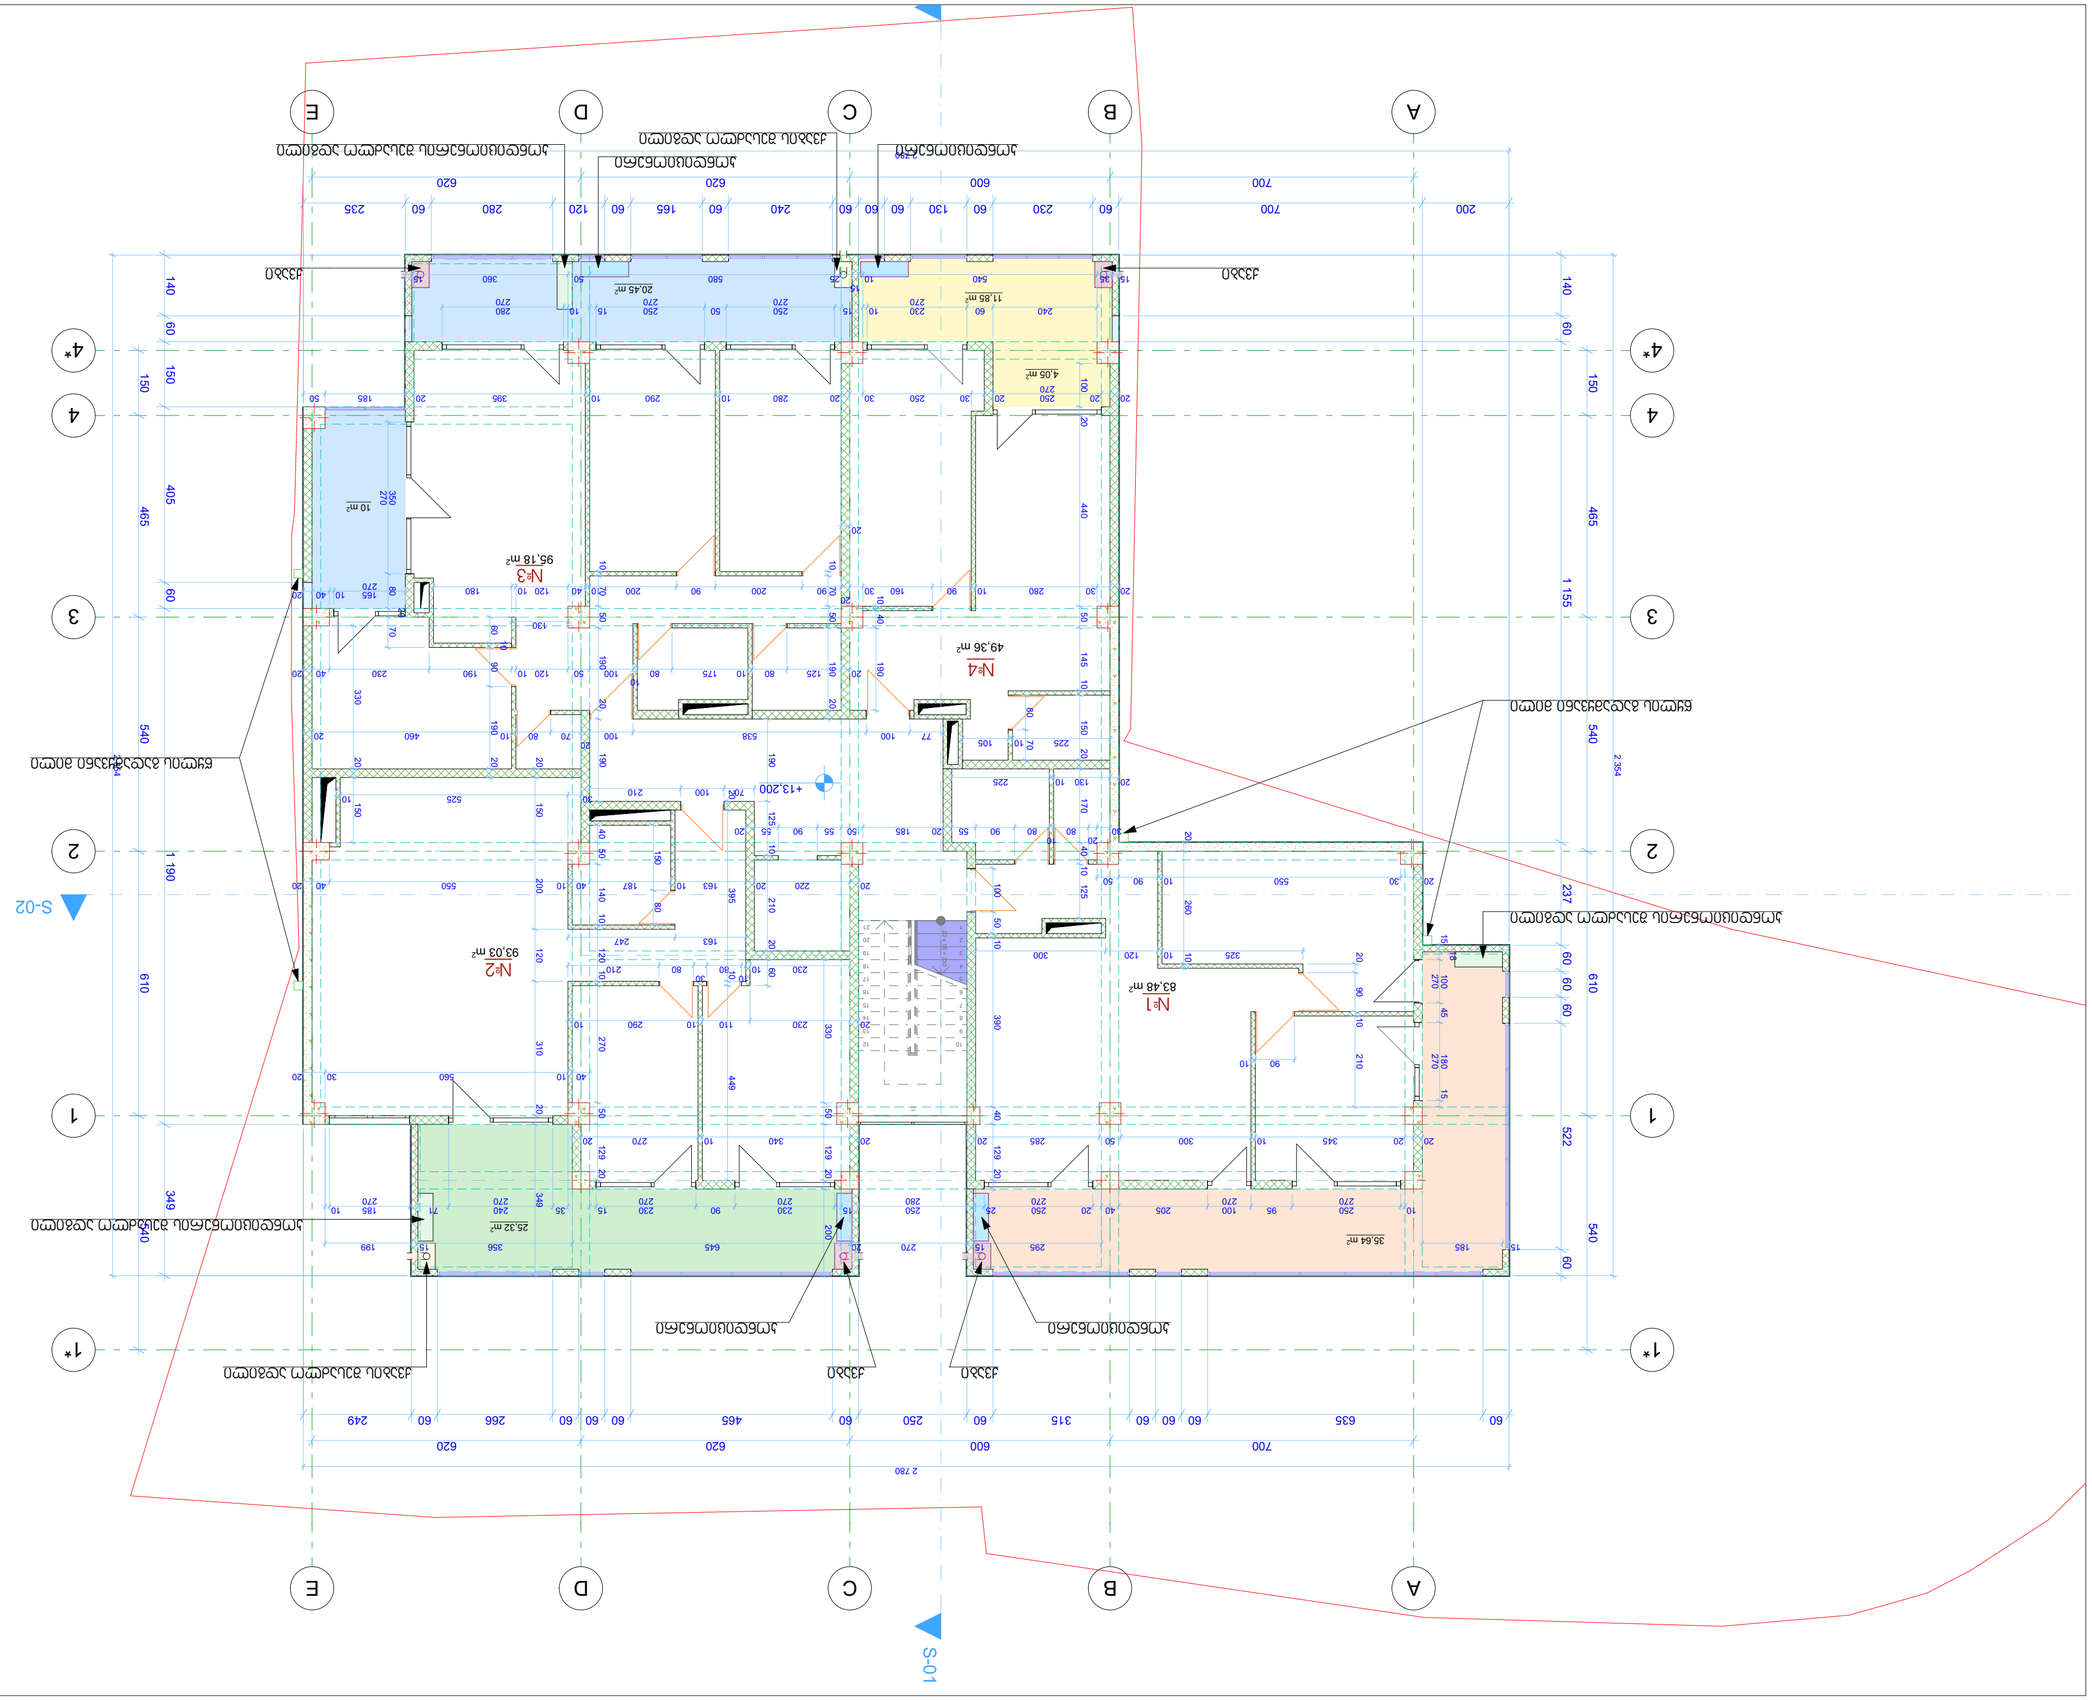







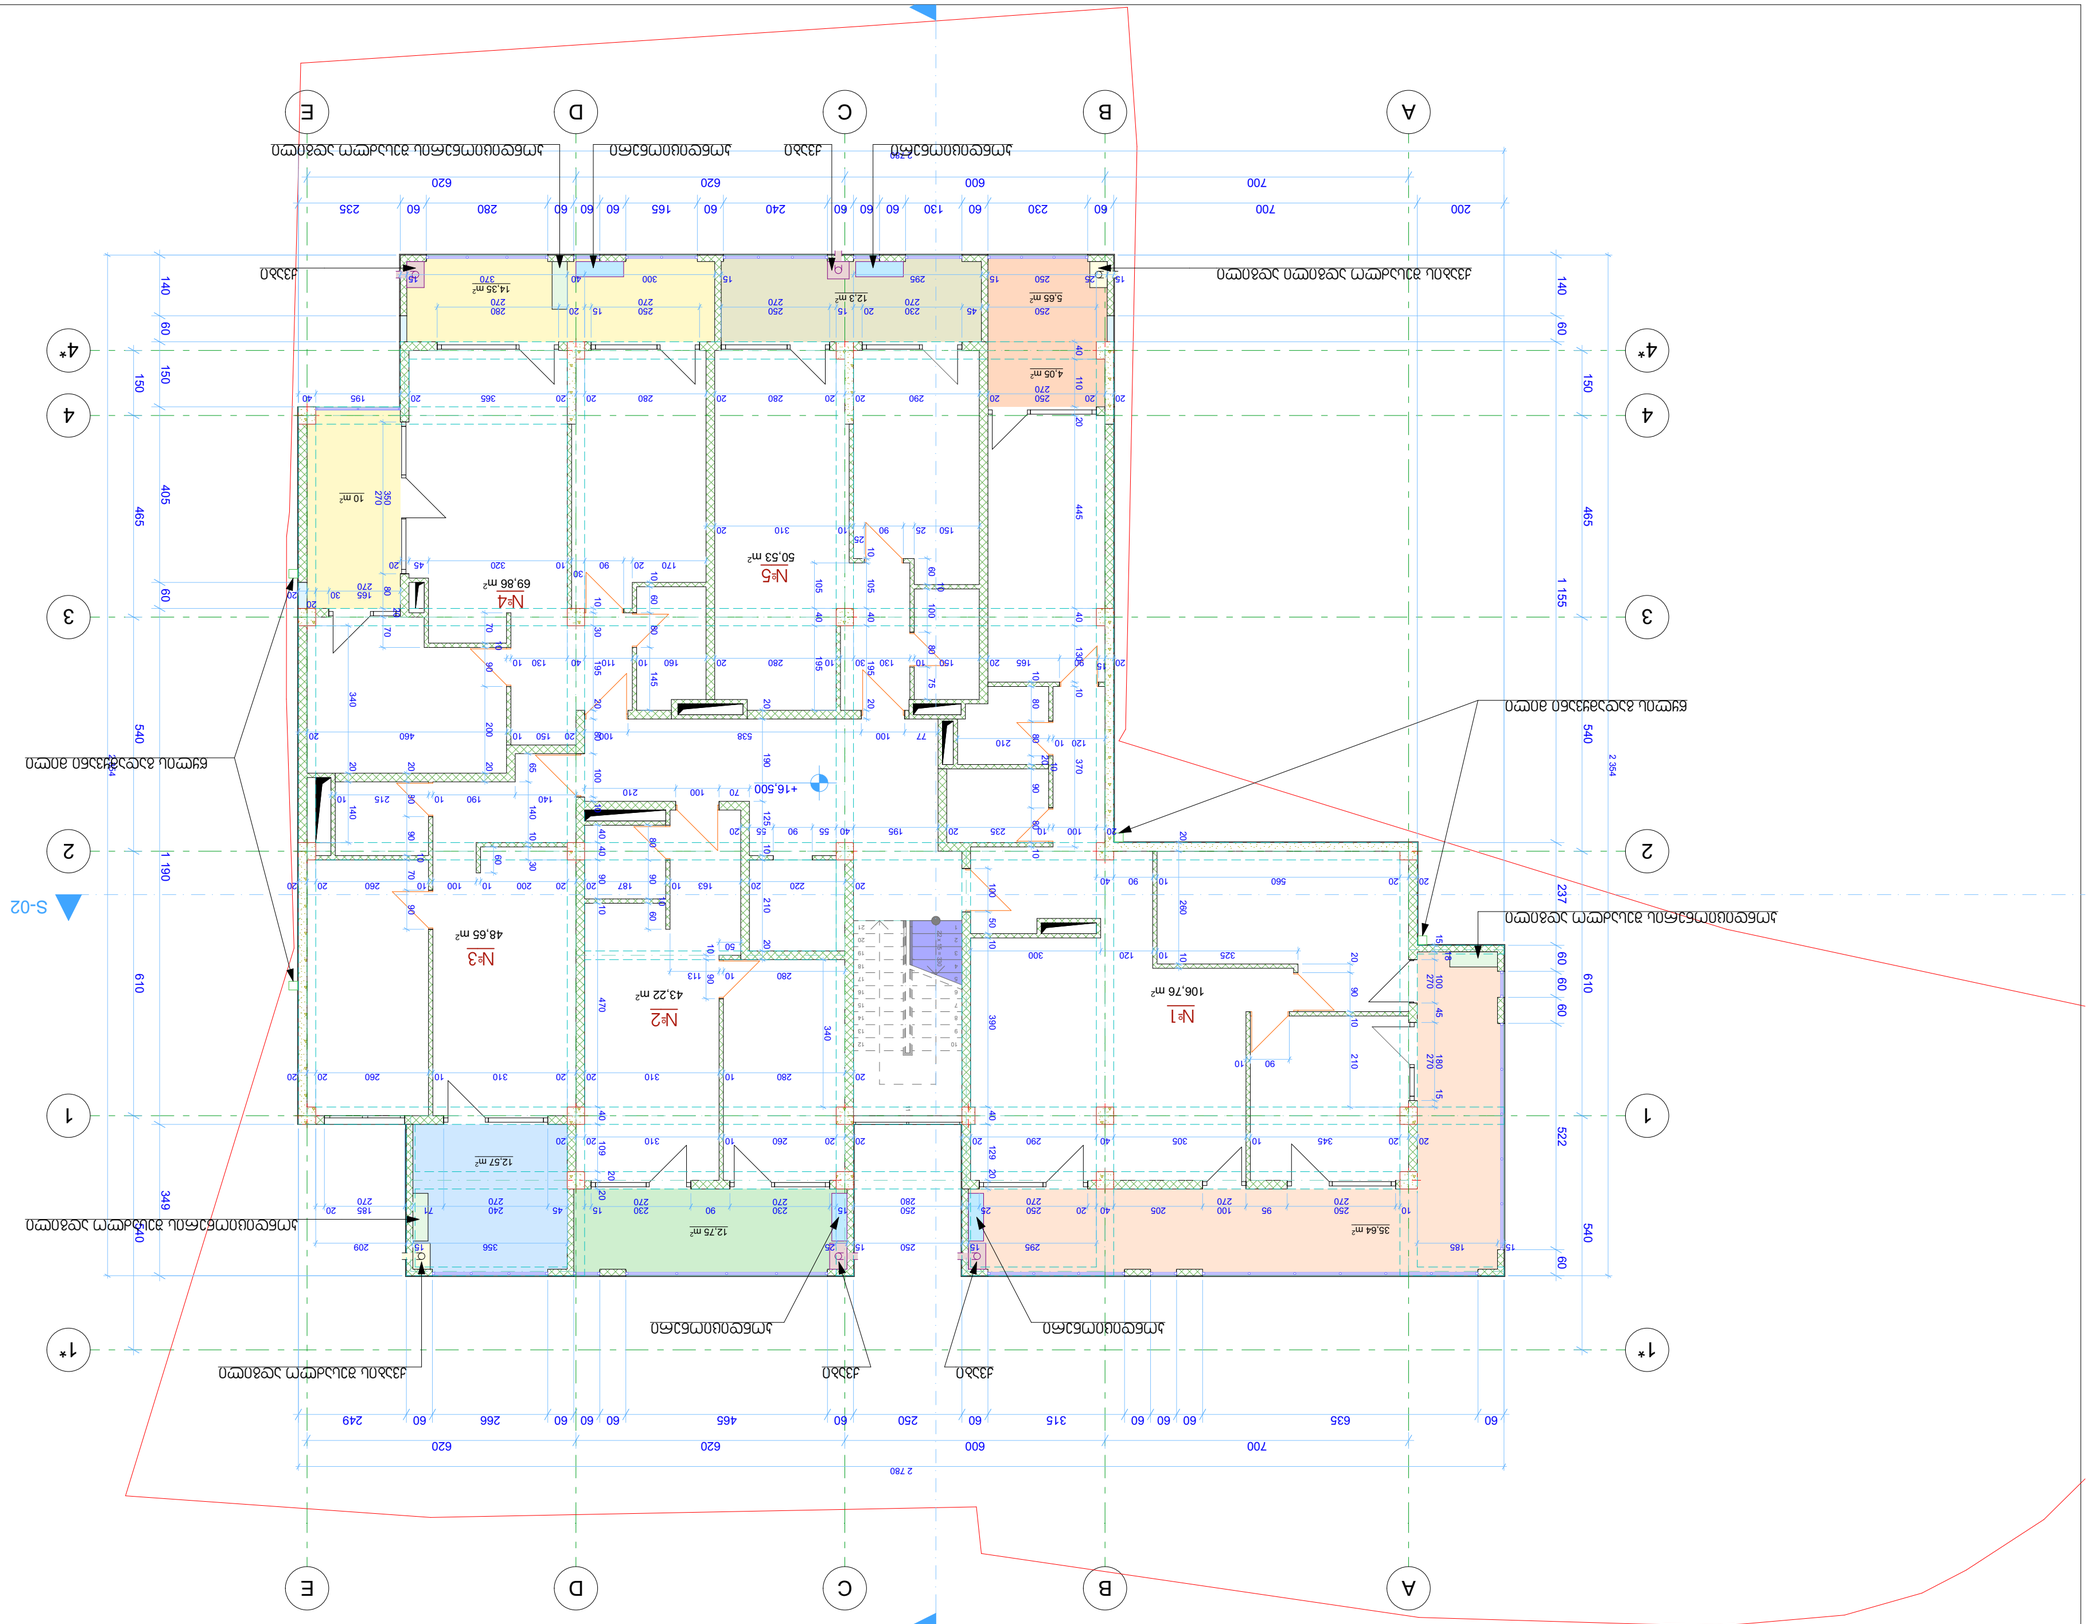




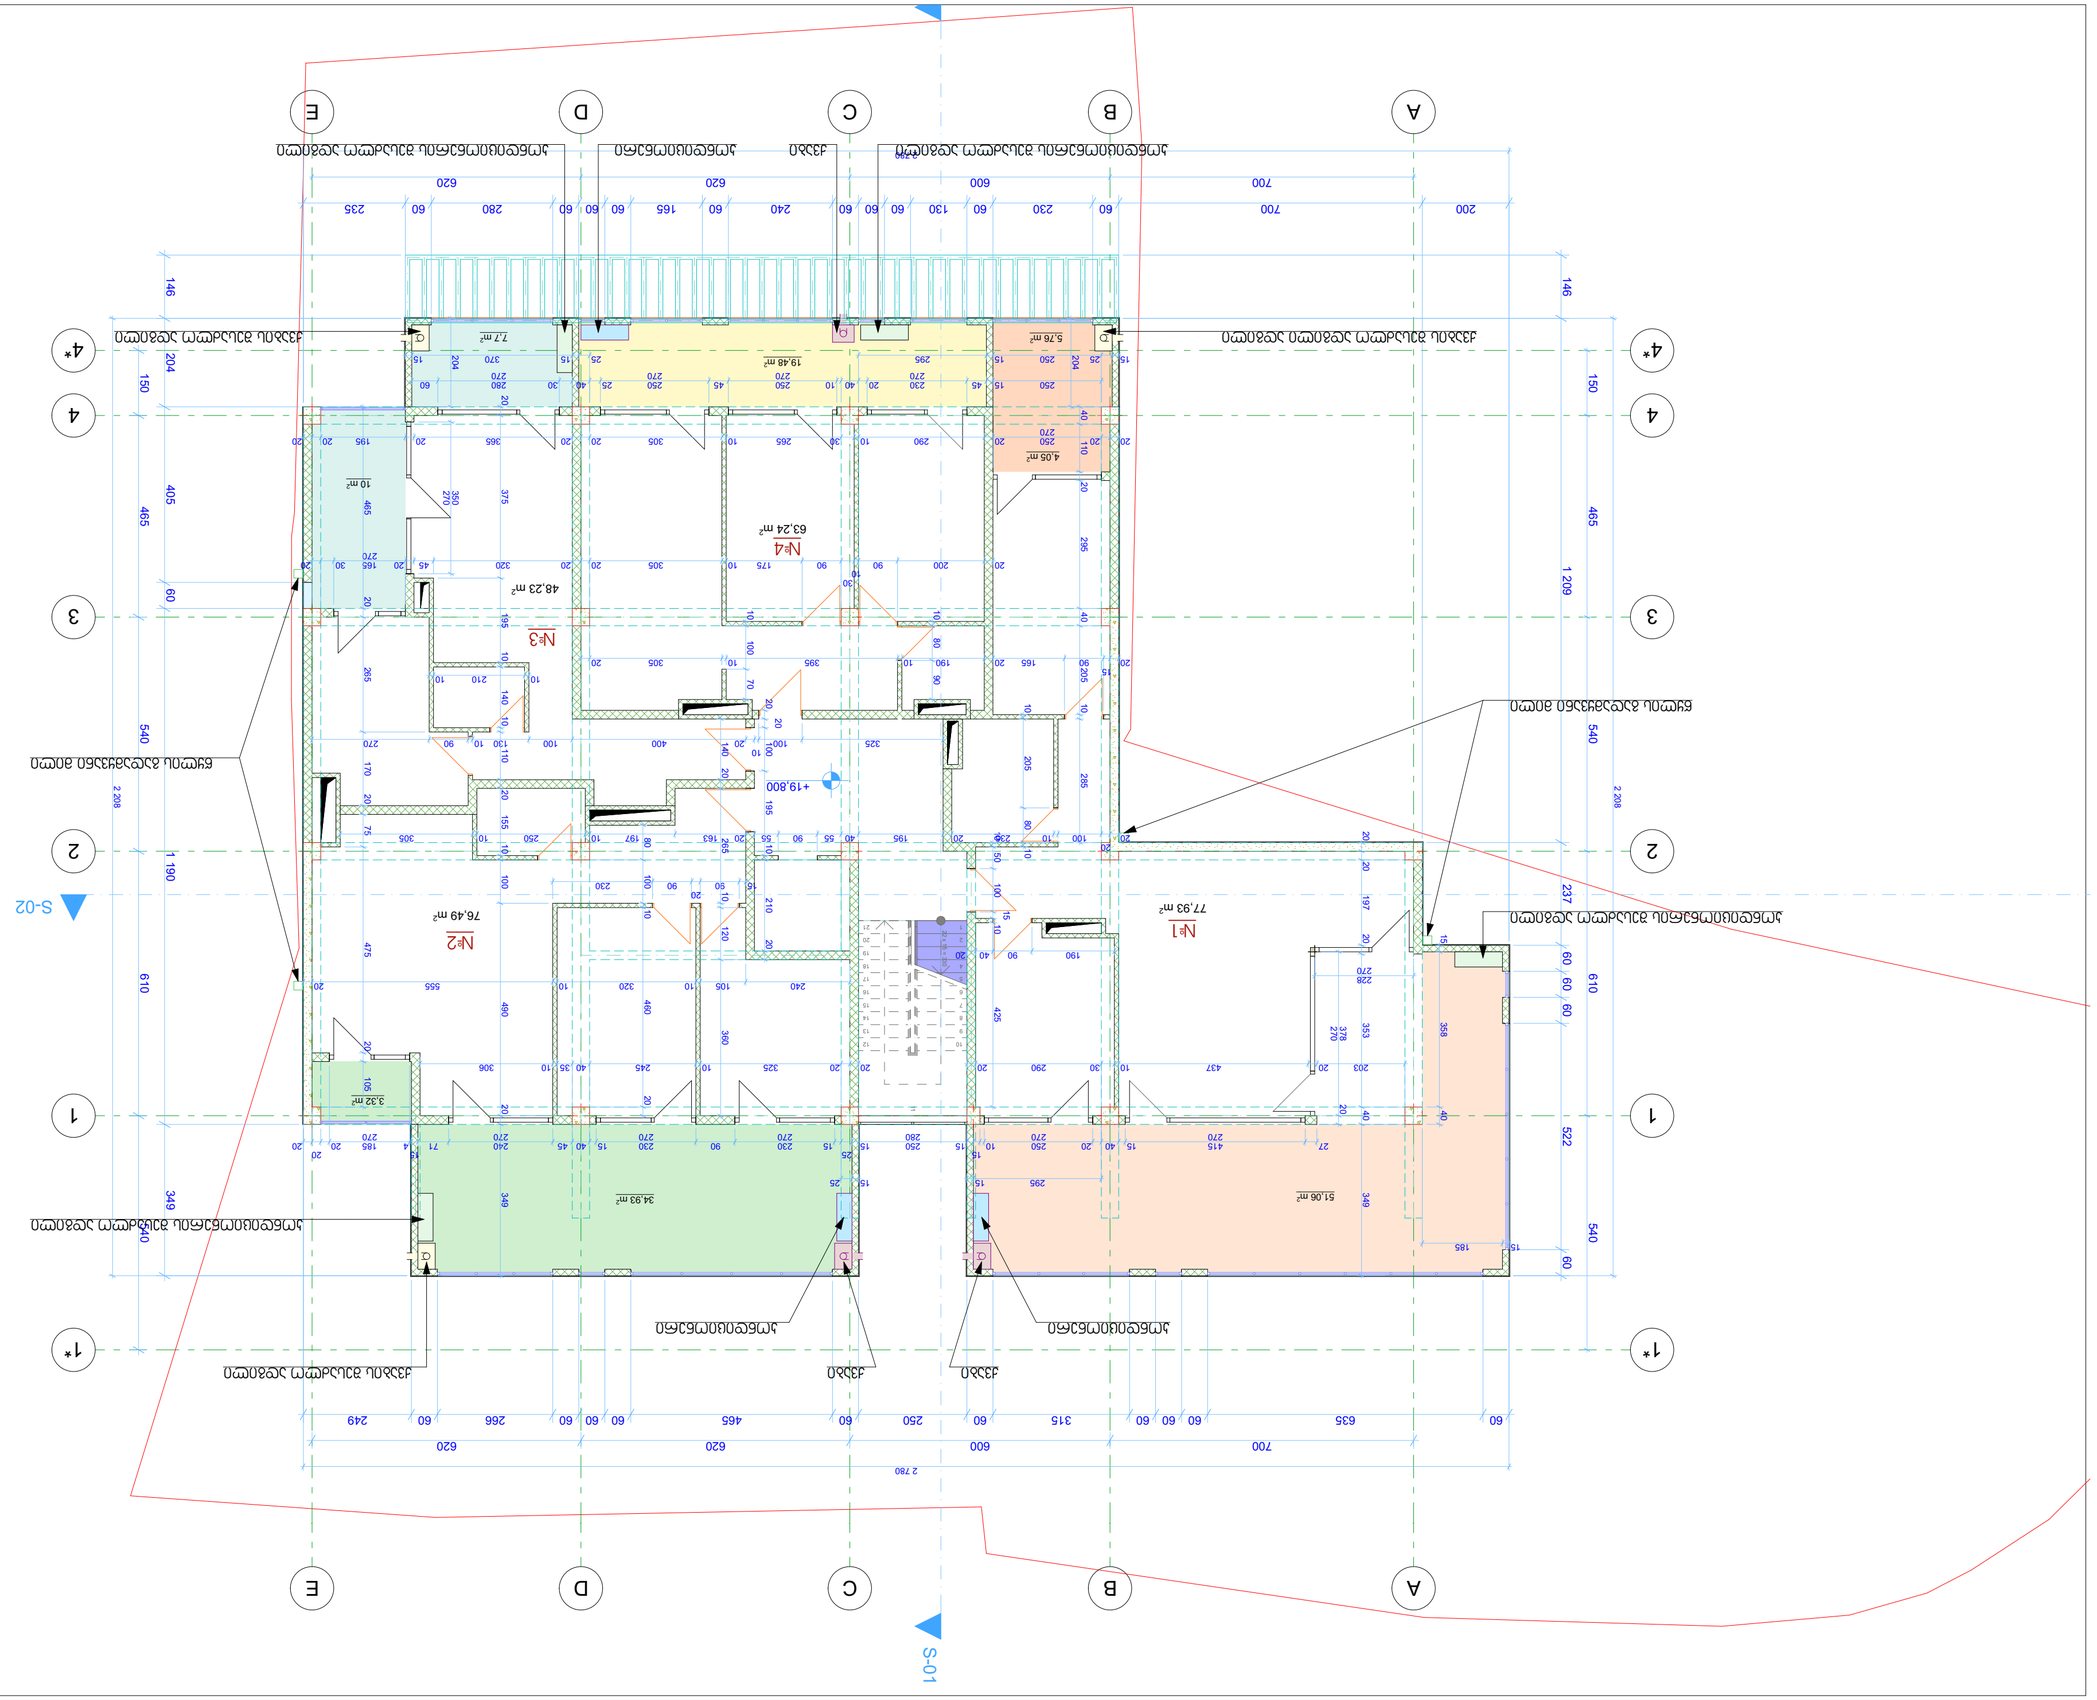
№1
77.93 m²
№2
76.49 m²
№3
48.23 m²
№4
63.24 m²
S-01
S-02
+19.800

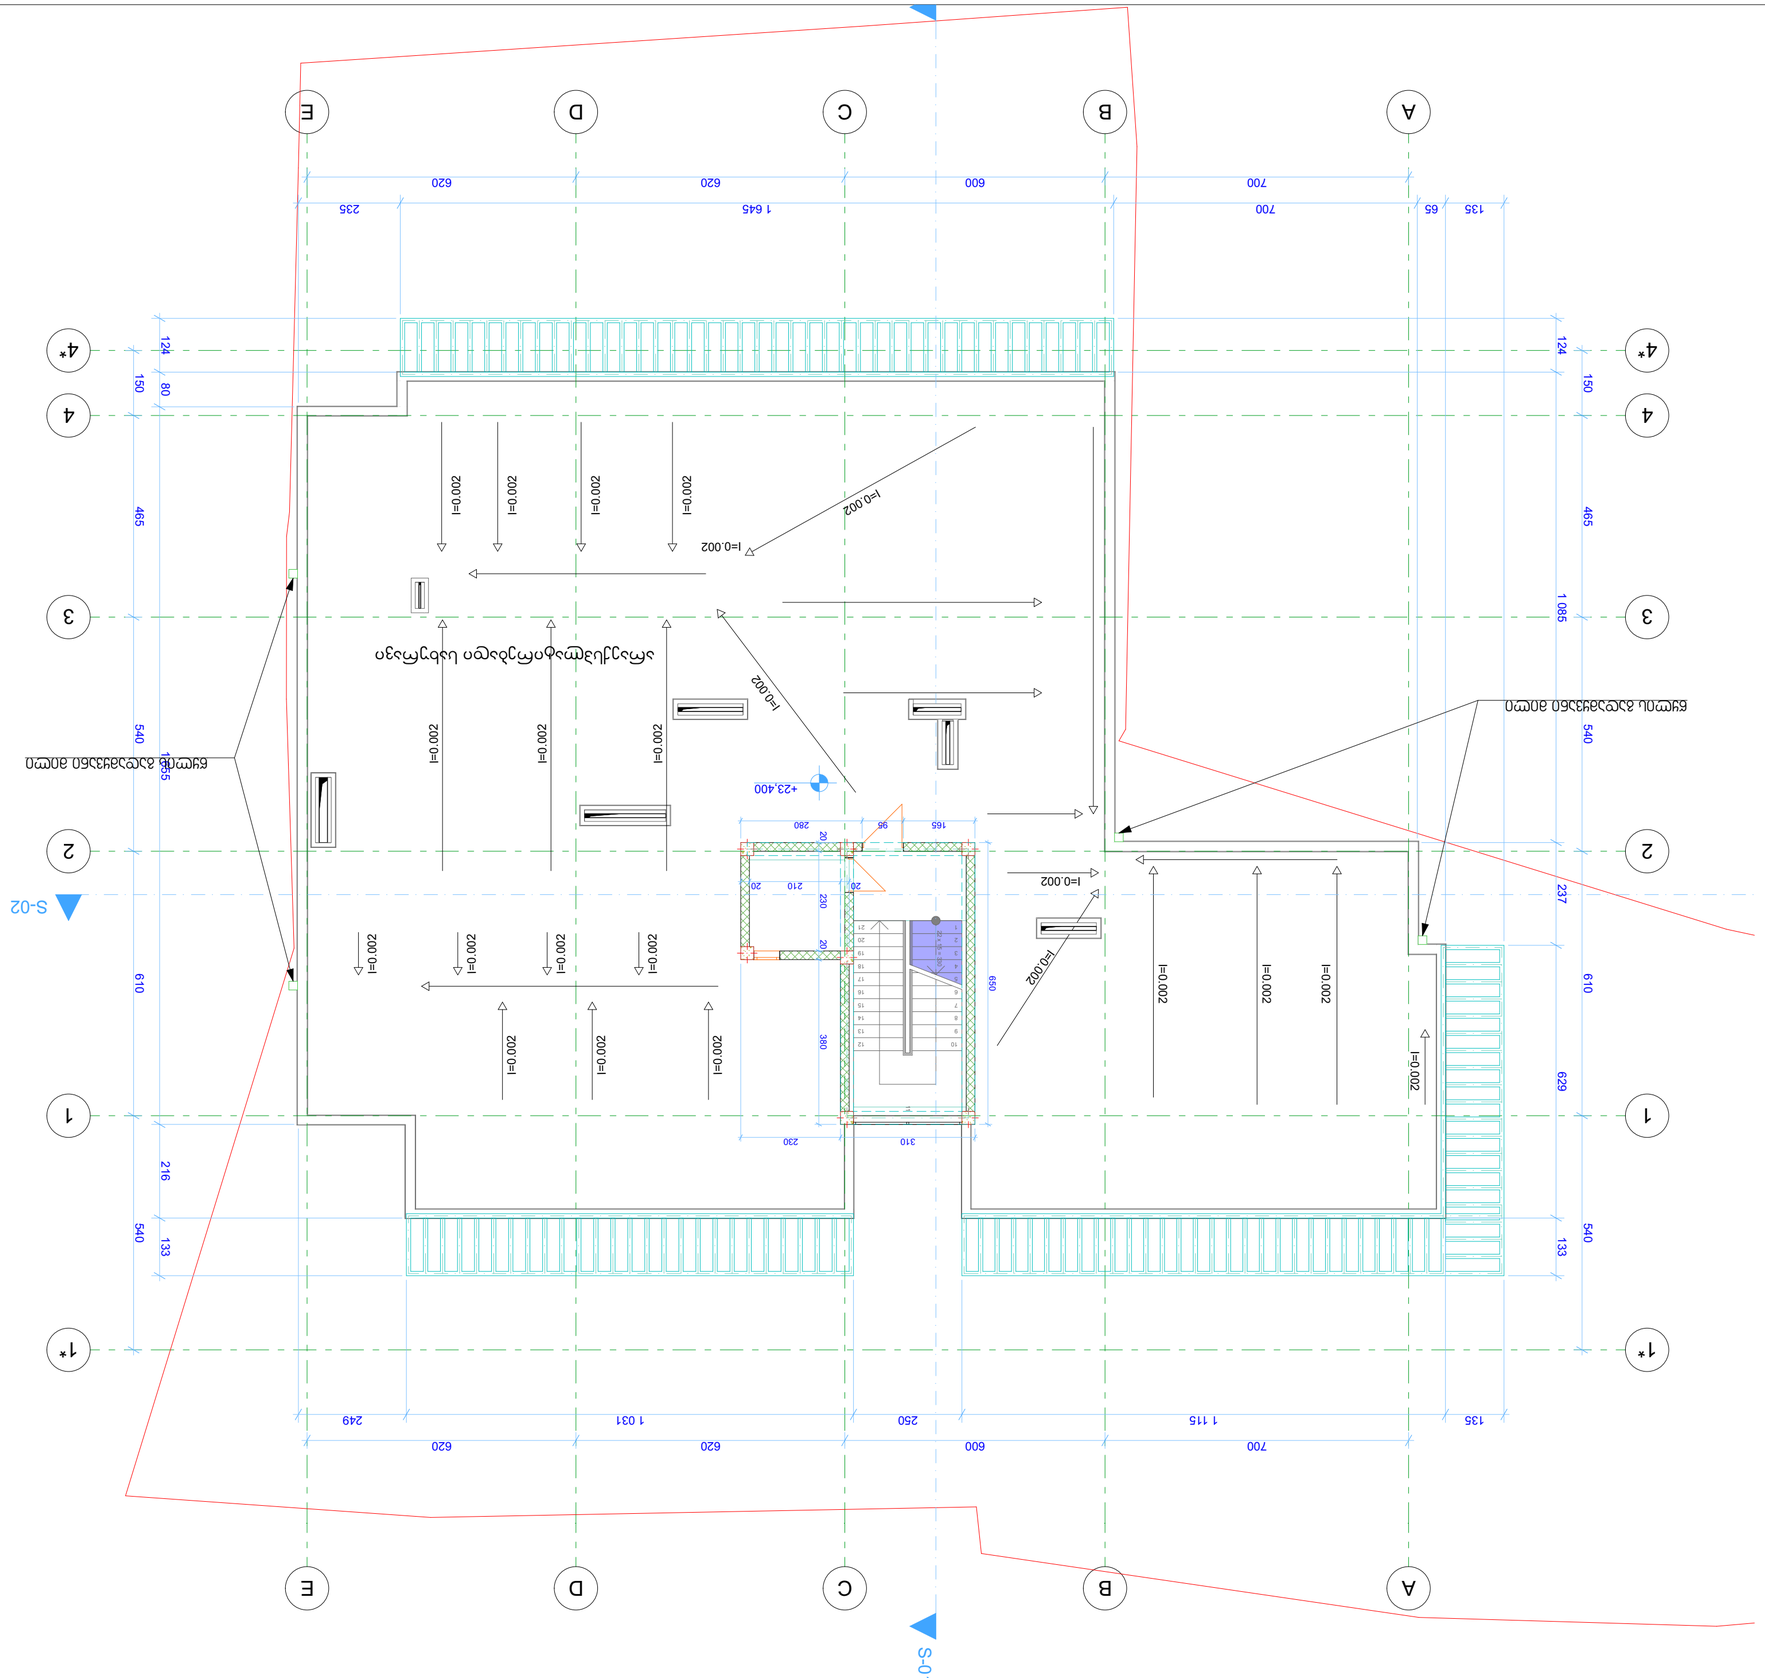
A
B
C
D
E
1*
1
2
3
4
4*
S-01
S-02
+23.400
I=0.002
I=0.002
I=0.002

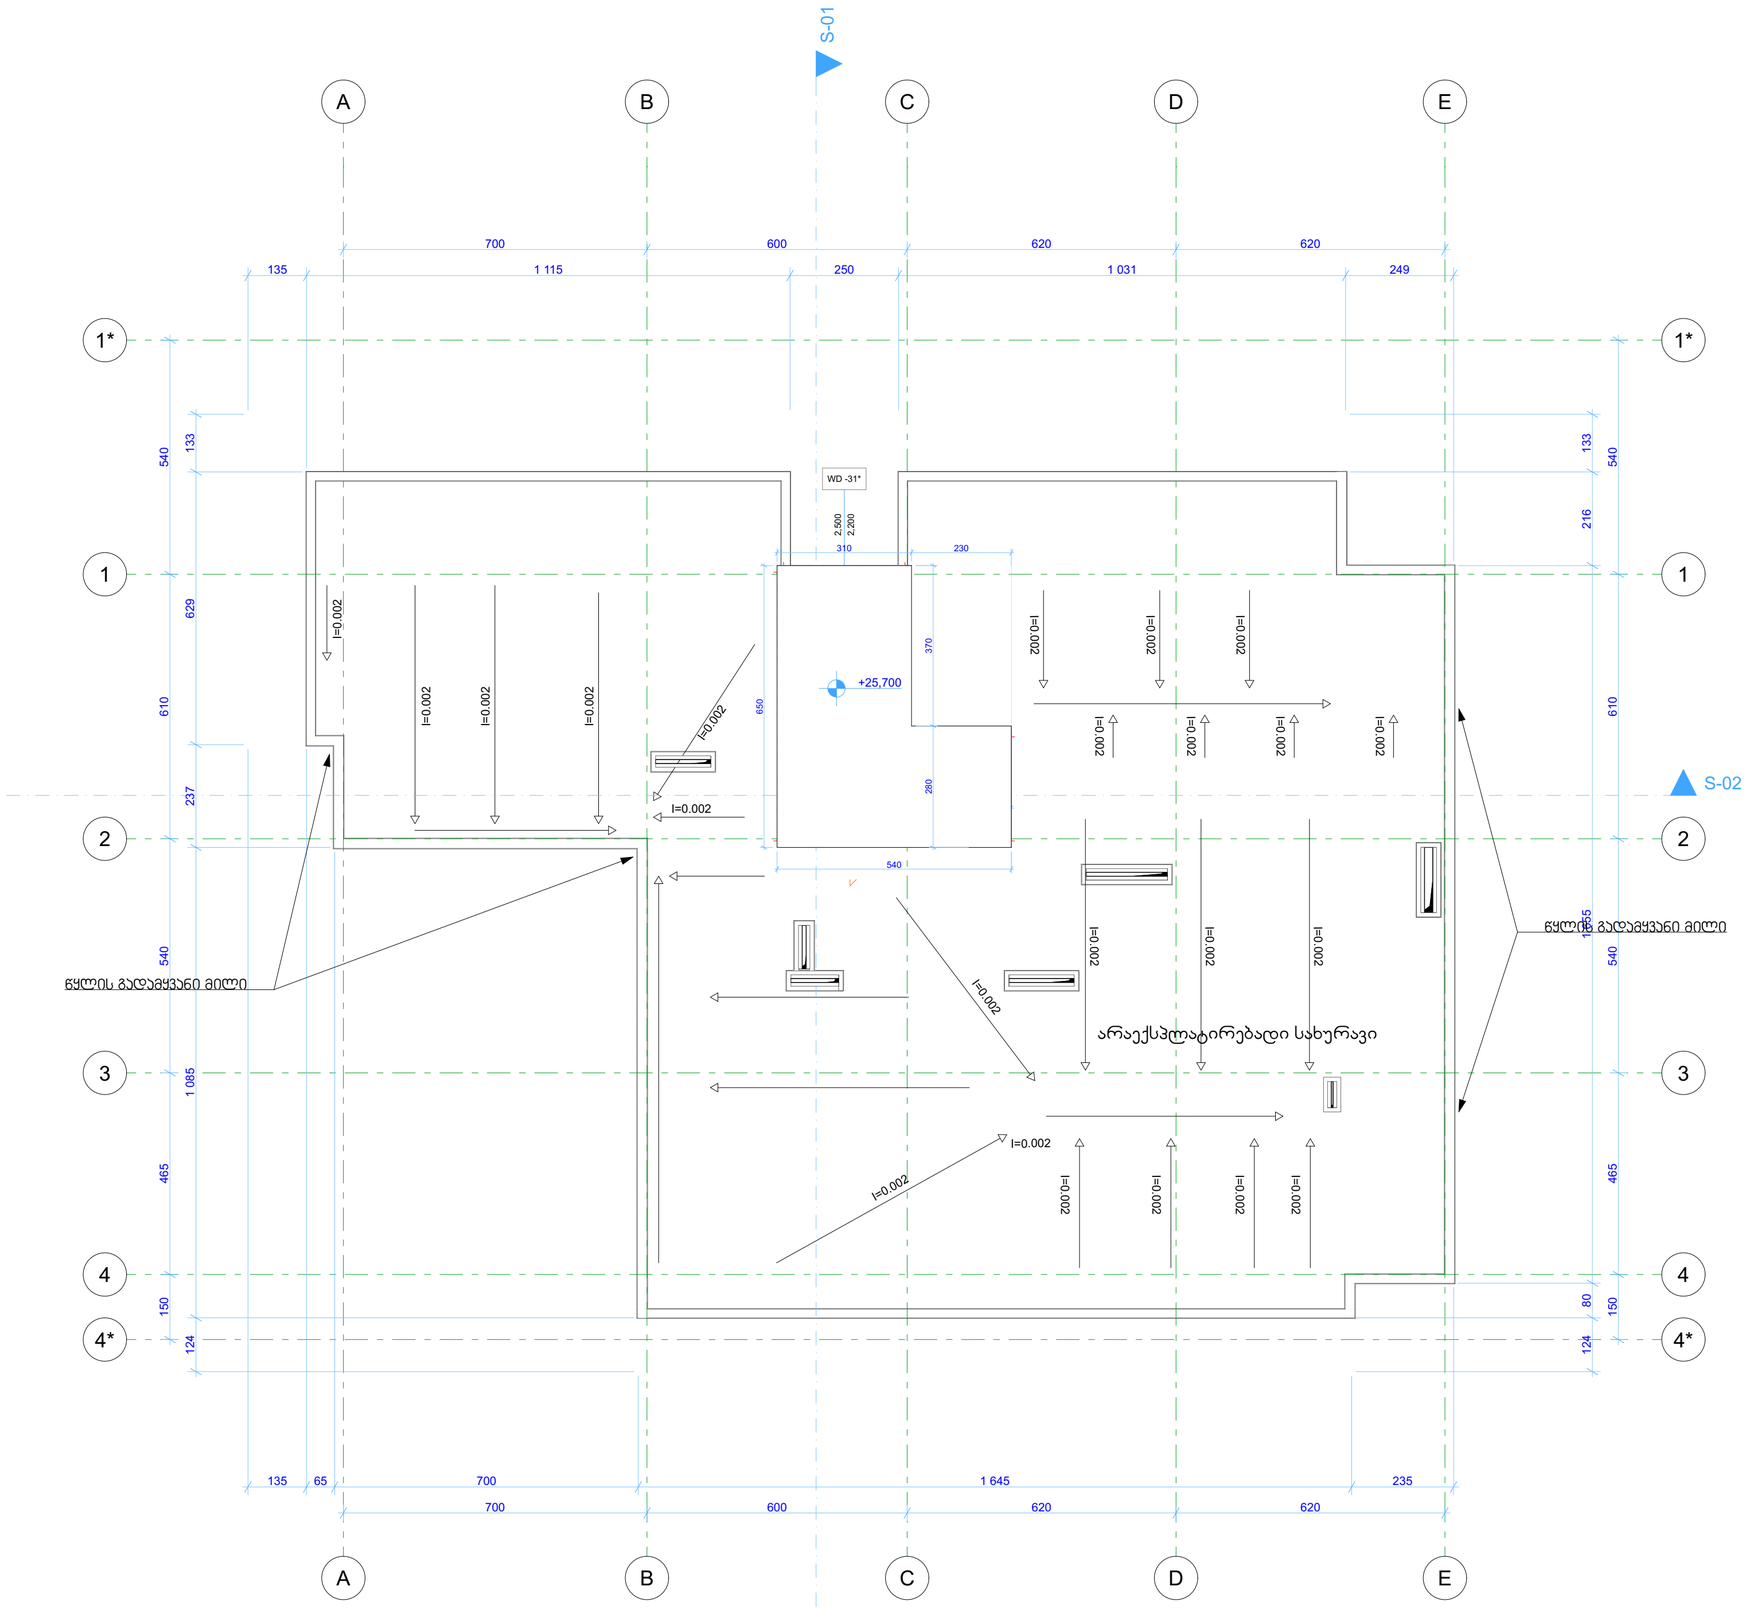

პროექტის დასახელება

მრავალბინიანი საცხოვრებელი სახლი

წყნეთის გზაბაჯილი, II გასასვლელი, №10
თბილისი
საქართველო
ს/ს: 01.14.08.003.037

დამკვეთი

შ.პ.ს.
"ფლექსი დეველოპმენტი-ბაგები"
ჯავჯავაძის გამზ №39ბ, III სართული, ოფისი 9
თბილისი
საქართველო
ს/ს: 405307546
ტელ: 243 55 67

ნახაზის დასახელება

სახურავი 25.70 ნიშნულზე

(არსებული)

არქიტექტორი
ირაკლი ჩოჩია

მასშტაბი

1:100

ფურცლის № **A.04.10**

თარიღი **2021**

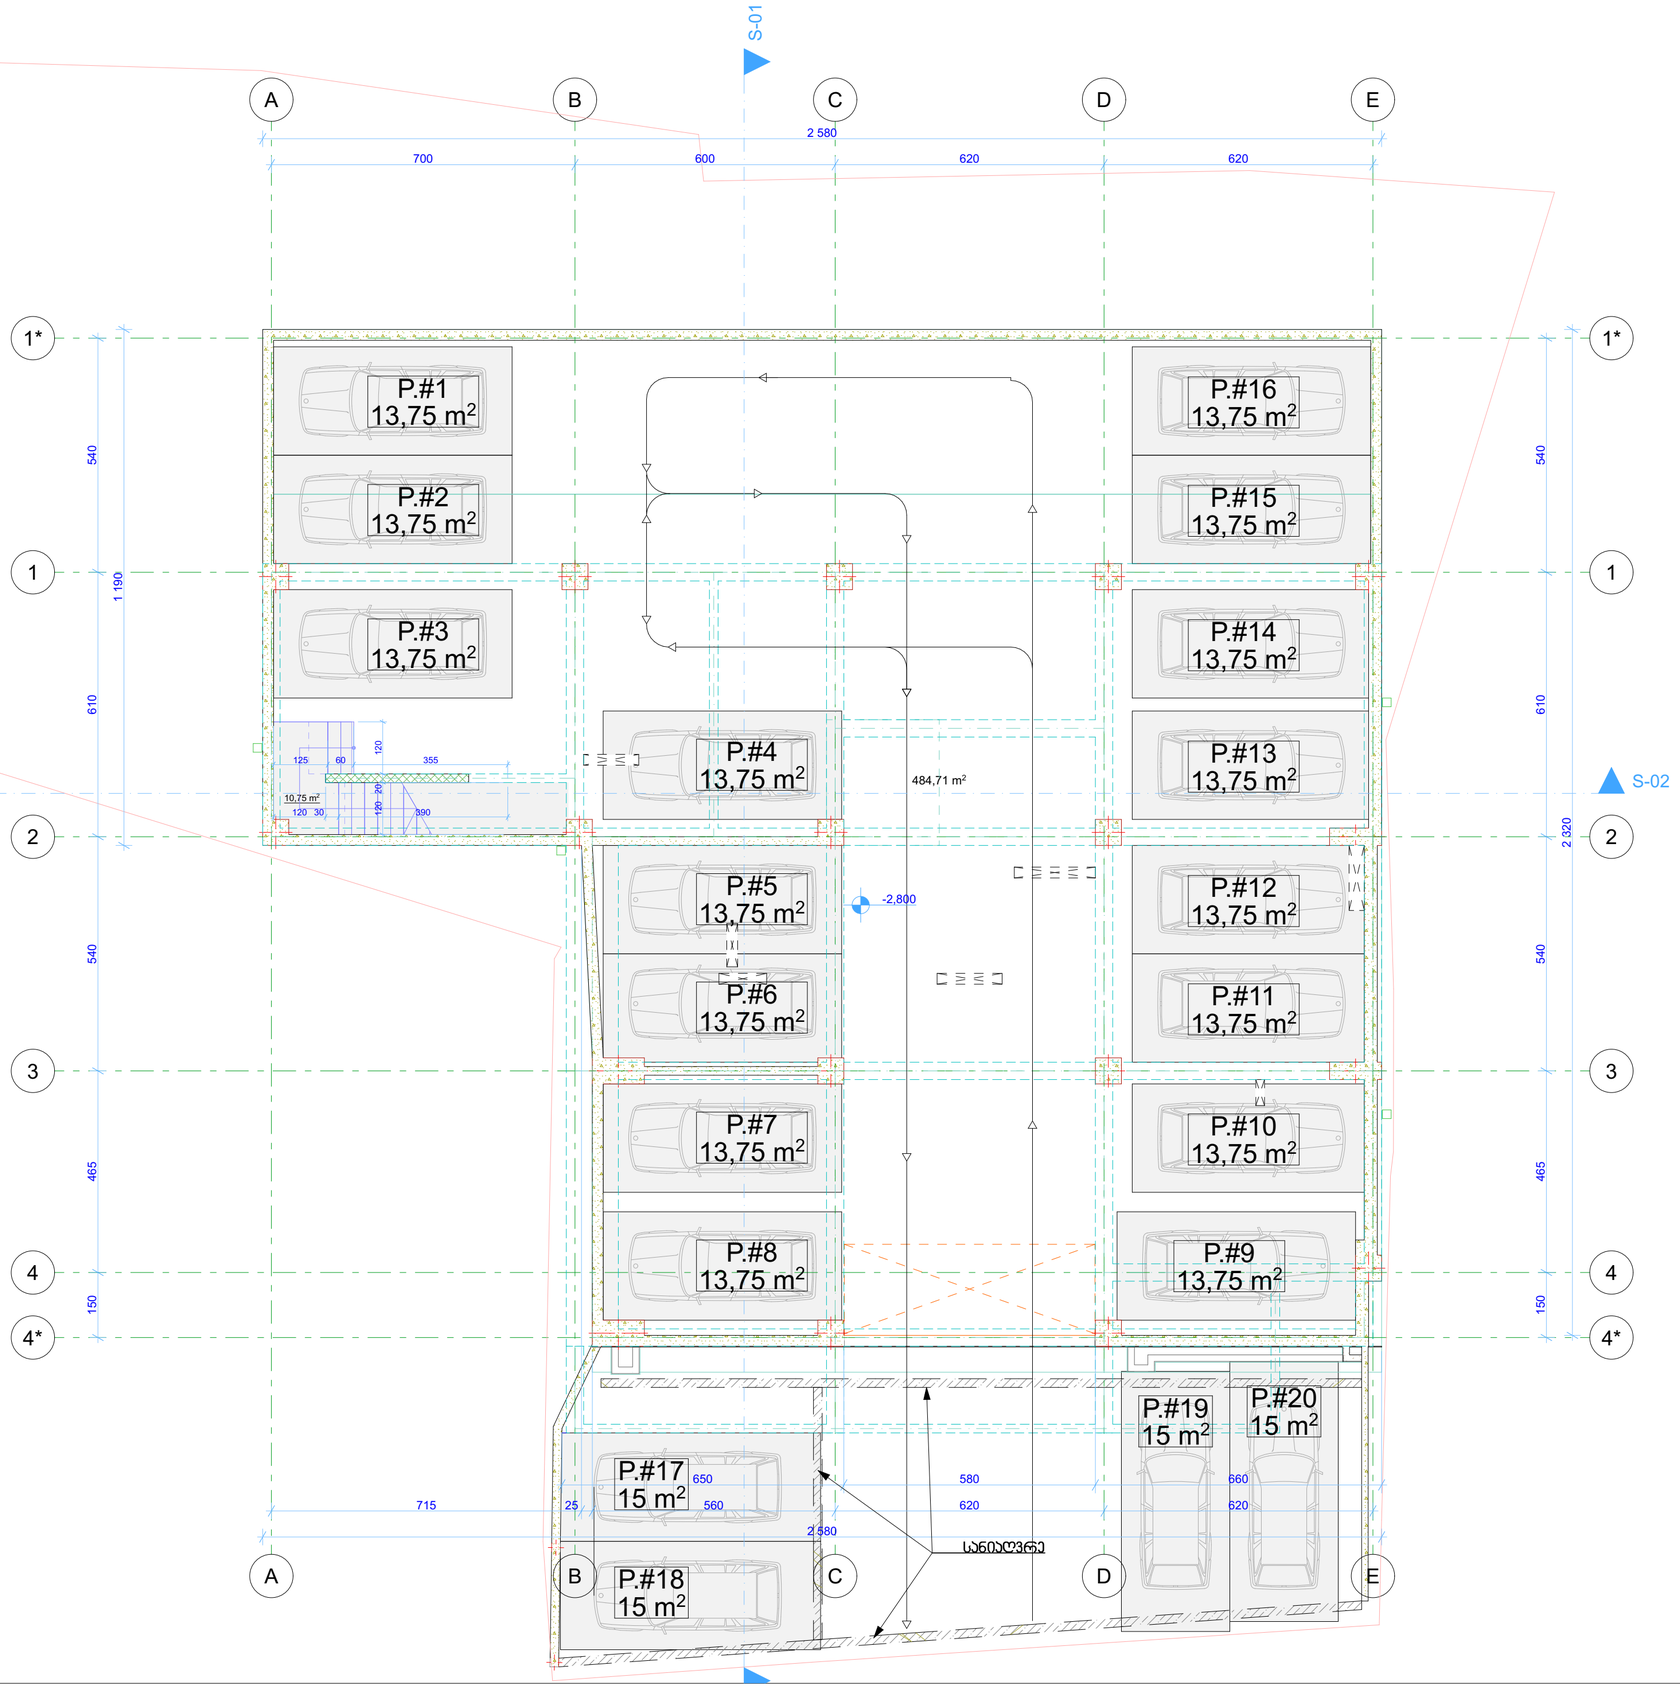

ბიბის უჯრედი - 10.75 მ²
დახურული ავტოსადგომი - 484.71 მ²
ღია ავტოსადგომი - 60 მ²

პროექტის დასახელება
მრავალბინიანი საცხოვრებელი სახლი
წყნეთის გზატკეცილი, II მასასვლელი, №10
თბილისი
საქართველო
ს/ს: 01.14.08.003.037

დამკვეთი
შ.პ.ს.
"ფლექსი დეველოპმენტი-ბაგები"
ჯავჯავაძის გამზ №39ბ, III სართული, ოფისი 9
თბილისი
საქართველო
ს/ს: 405307546
ტელ: 243 55 67

ნახაზის დასახელება
პარკინგის სართული -2.80 ნიშნულზე
(საპროექტო)

არქიტექტორი
ირაკლი ჩოჩია

მასშტაბი
1:100

ფურცლის № **A.04.1**
თარიღი **2022**

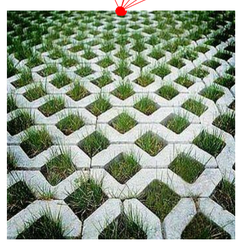

№1
სართისე - 38.63 მ²
№2
სართისე - 43.06 მ²
№3
სართისე - 48.65 მ²
№4
სართისე - 45.81 მ²
საზაფხულო - 17.55 მ²
მთლიანი ფართი - 63.36 მ²
№5
სართისე - 45.89 მ²
საზაფხულო - 12.9 მ²
მთლიანი ფართი - 58.79 მ²
№6
სართისე - 49.36 მ²
საზაფხულო - 15.3 მ²
მთლიანი ფართი - 64.66 მ²

ჯიბის უჯრედი და სადარბაზო - 64.97 მ²

ღია აჭტოსადგომი - 43.75 მ²

P.#21 13,75 m²
P.#22 13,75 m²
P.#23 16,25 m²
№1 38,63 m²
№2 43,06 m²
№3 48,65 m²
№4 45,81 m²
№5 45,89 m²
№6 49,36 m²
სანათები
კონდიციონერი
ქვაბი
წყლის გადამყვანი მილი
±0,000

არქიტექტორი	ირაკლი ჩოჩია
მასშტაბი	1:100
ფურცლის №	A.04.2
თარიღი	2022

პროექტის დასახელება
მრავალბინიანი საცხოვრებელი სახლი
წყნეთის გზატკეცილი, II გასასვლელი, №10
თბილისი
საქართველო
ს/ს: 01.14.08.003.037

დამკვეთი
შ.პ.ს. "ფლექსი დეველოპმენტი-ბაგები"
ჯავახიშვილის ქუჩა №39ბ, III სართული, ოფისი 9
თბილისი
საქართველო
ს/ს: 405307548
ტელ: 243 55 67

ნახაზის დასახელება
I სართული 0.00 ნიშნულზე

(საპროექტო)

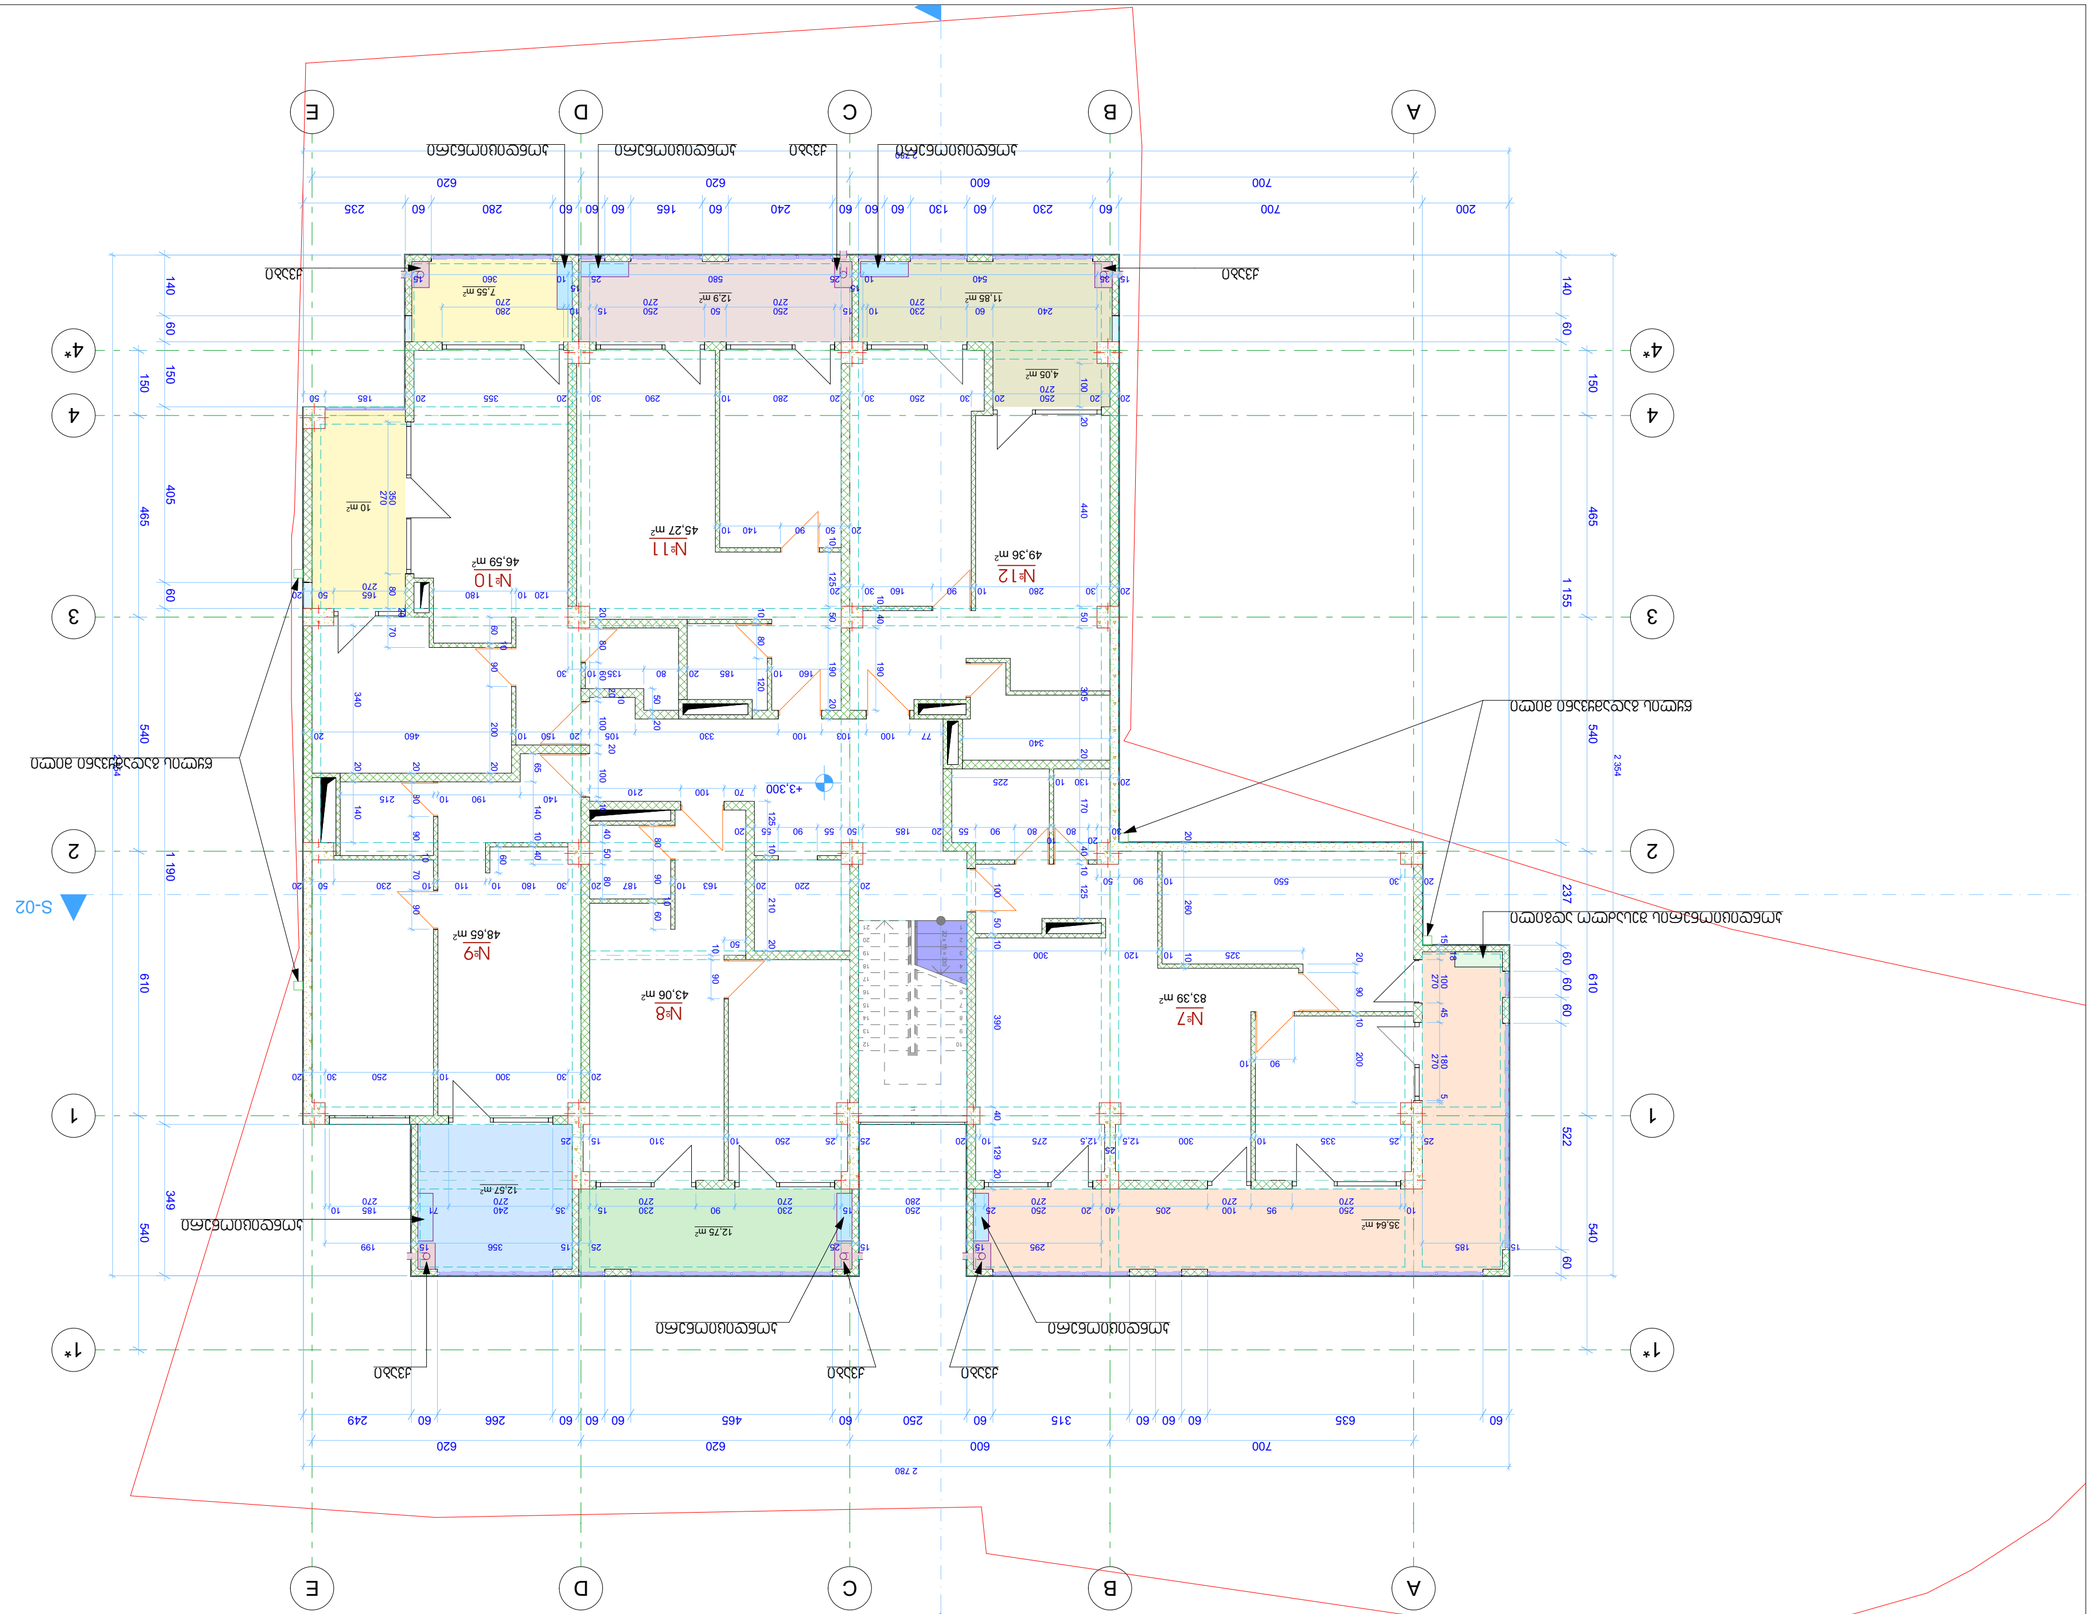












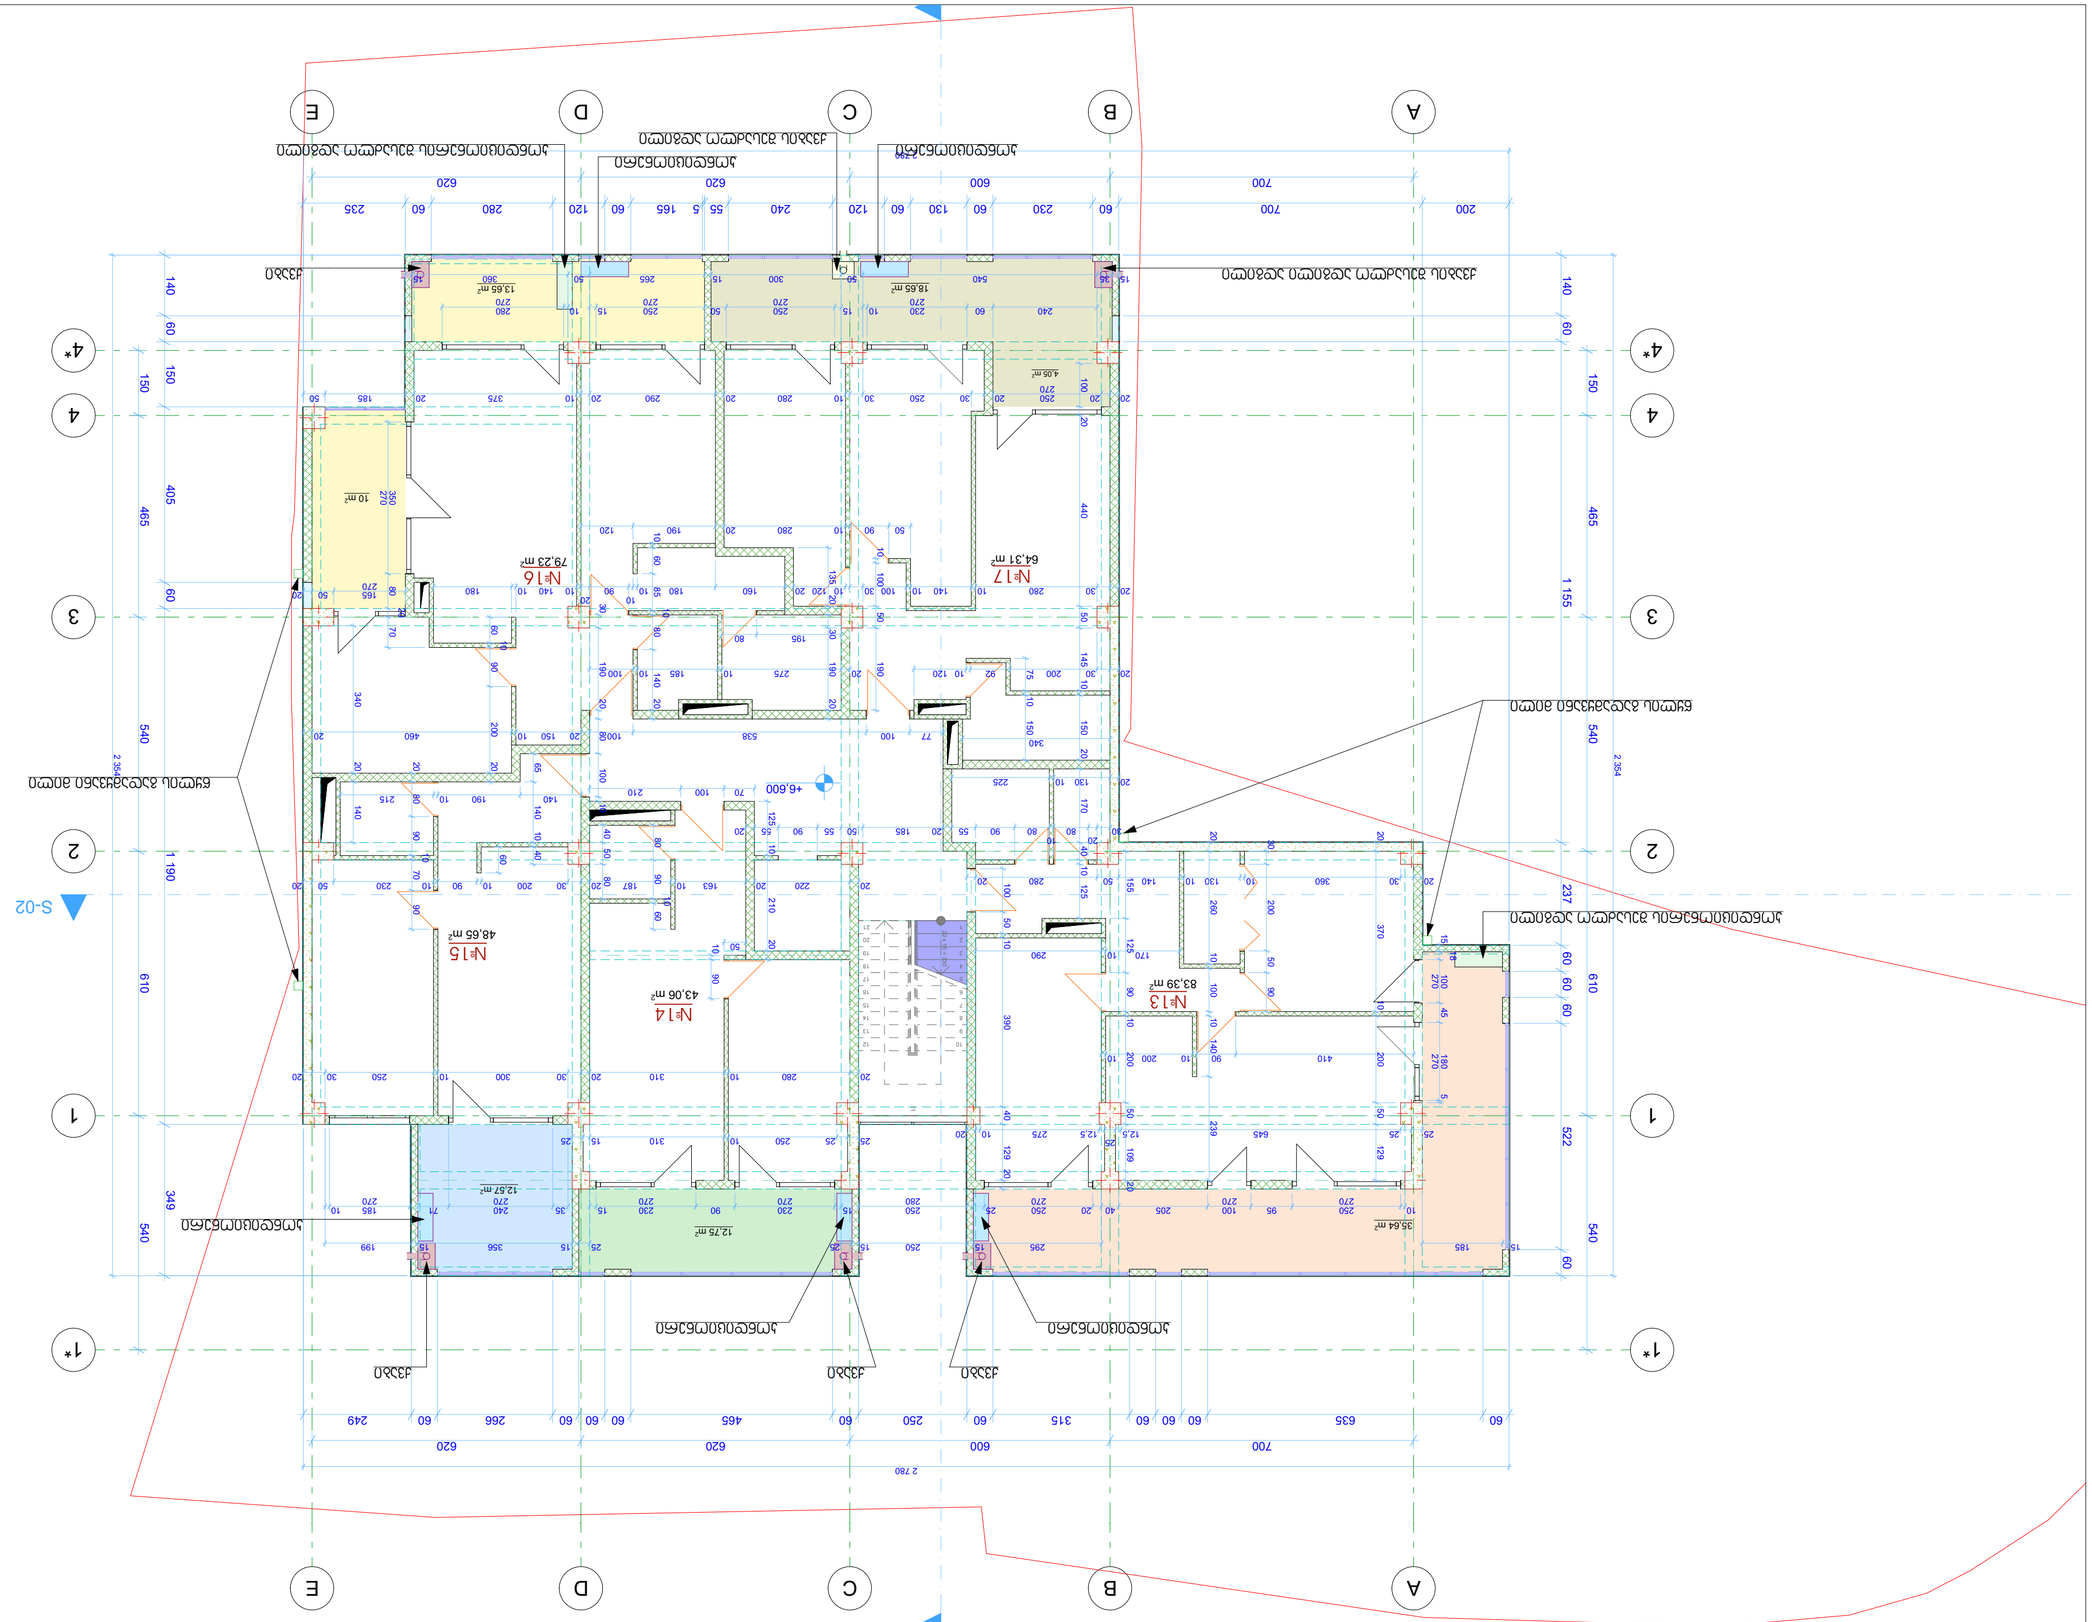

№15	



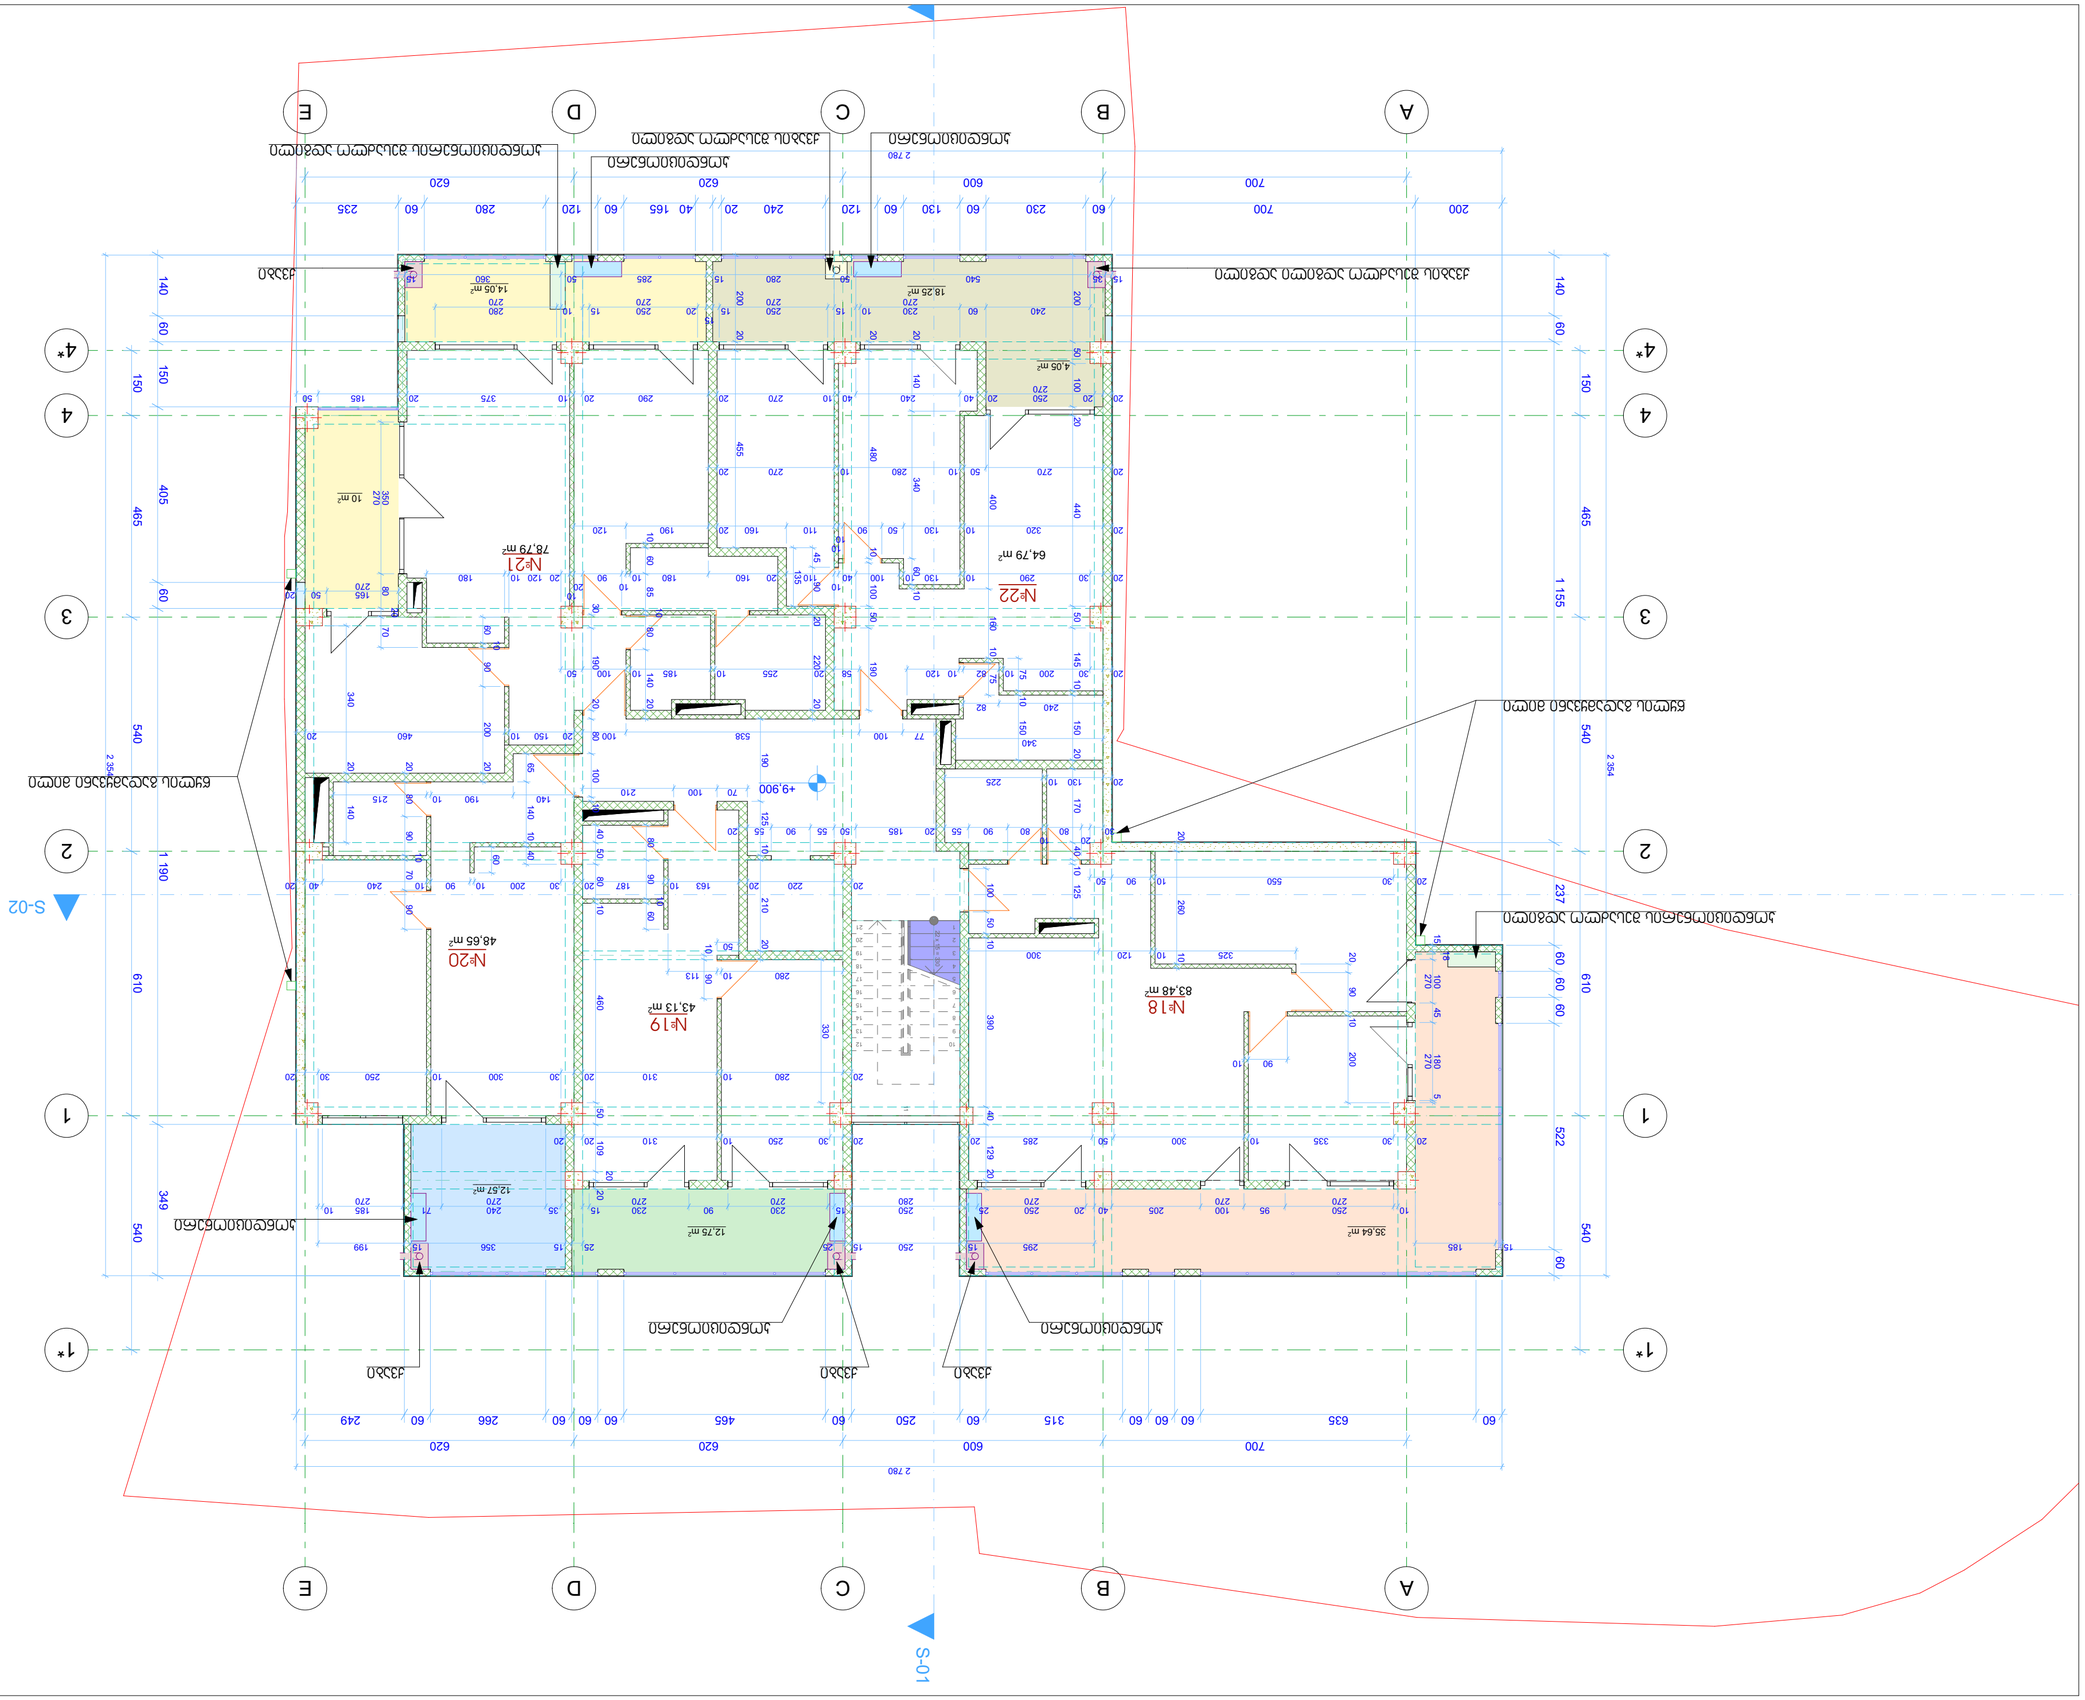
№22
64.79 m²
№21
78.79 m²
№20
48.65 m²
№19
43.13 m²
№18
83.48 m²
4.05 m²
10 m²
18.25 m²
14.05 m²
12.57 m²
12.75 m²
35.64 m²
Ось 1
Ось 2
Ось 3
Ось 4
Ось 4*
Ось 1*
Ось A
Ось B
Ось C
Ось D
Ось E
S-01
S-02
2 780
700
600
620
620
235
60
280
60
120
60
165
40
240
20
120
60
130
60
230
60
700
200
2 384
1 155
540
465
405
150
140
60
610
522
349
190
237
60
249
60
266
60
60
60
465
60
250
60
315
60
635
60
60
60
60
60
+9.900

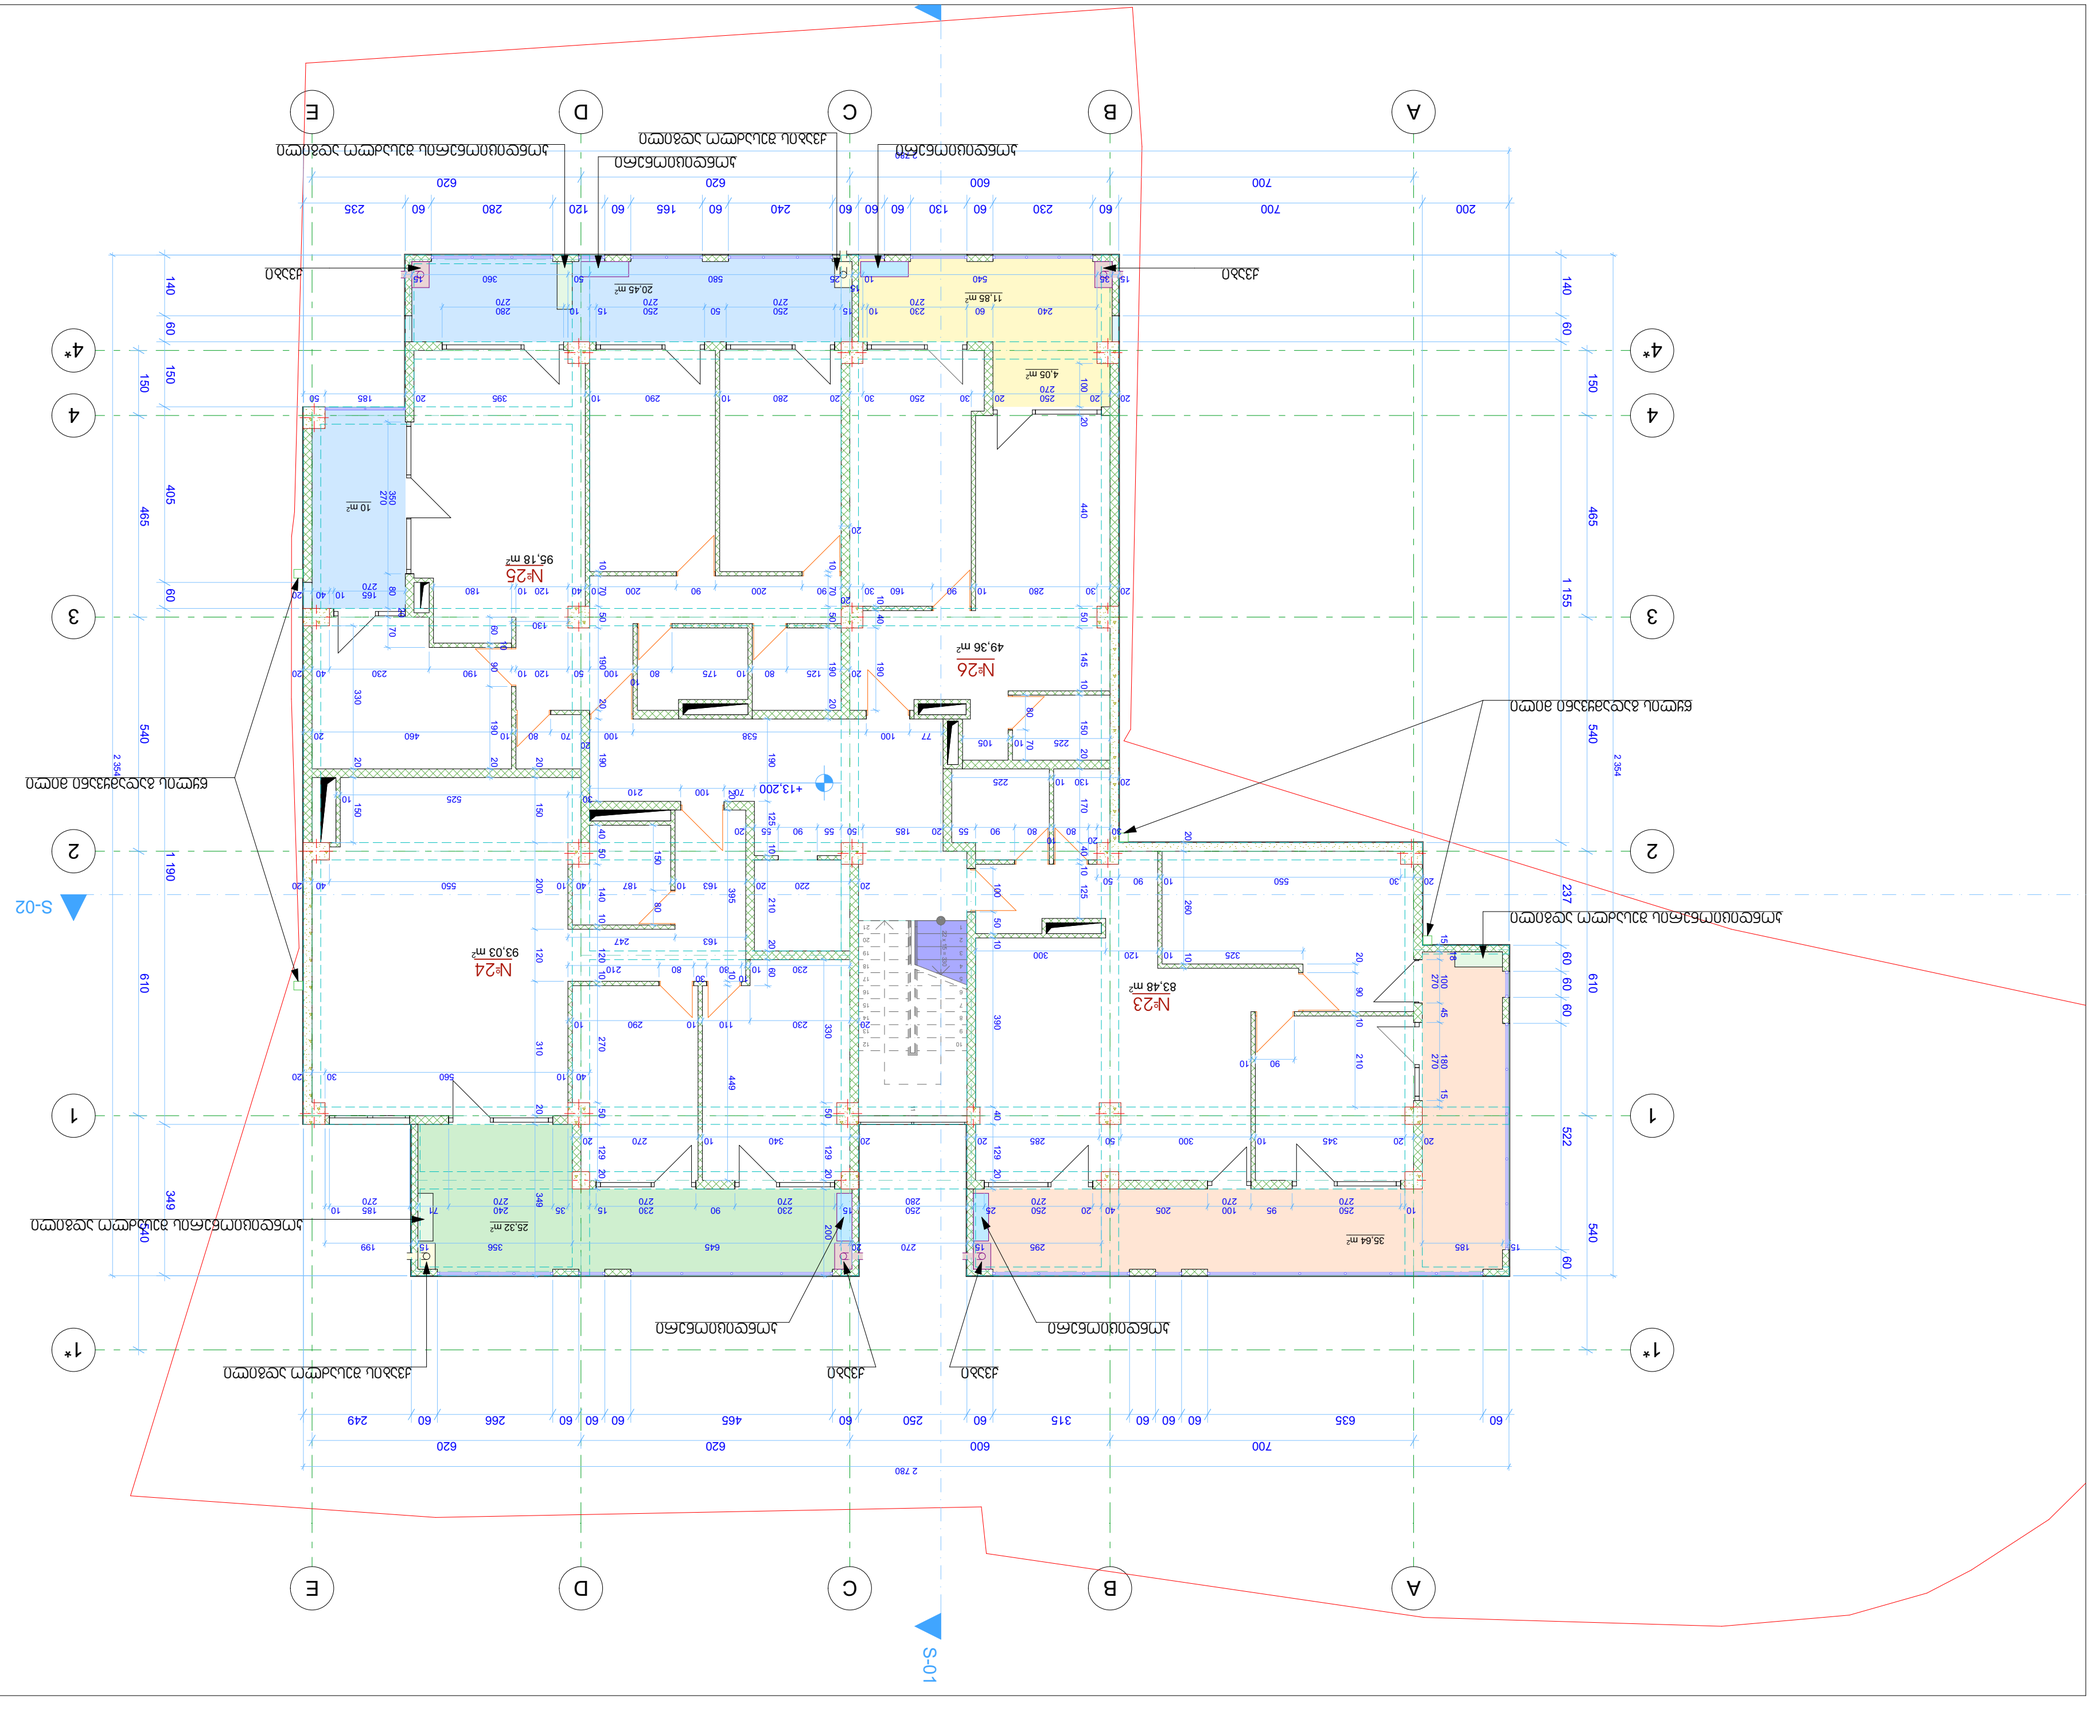
№24
№25
95.18 m²
№26
49.36 m²
№23
83.48 m²
25.32 m²
35.64 m²
4.05 m²
11.85 m²
20.45 m²
10 m²

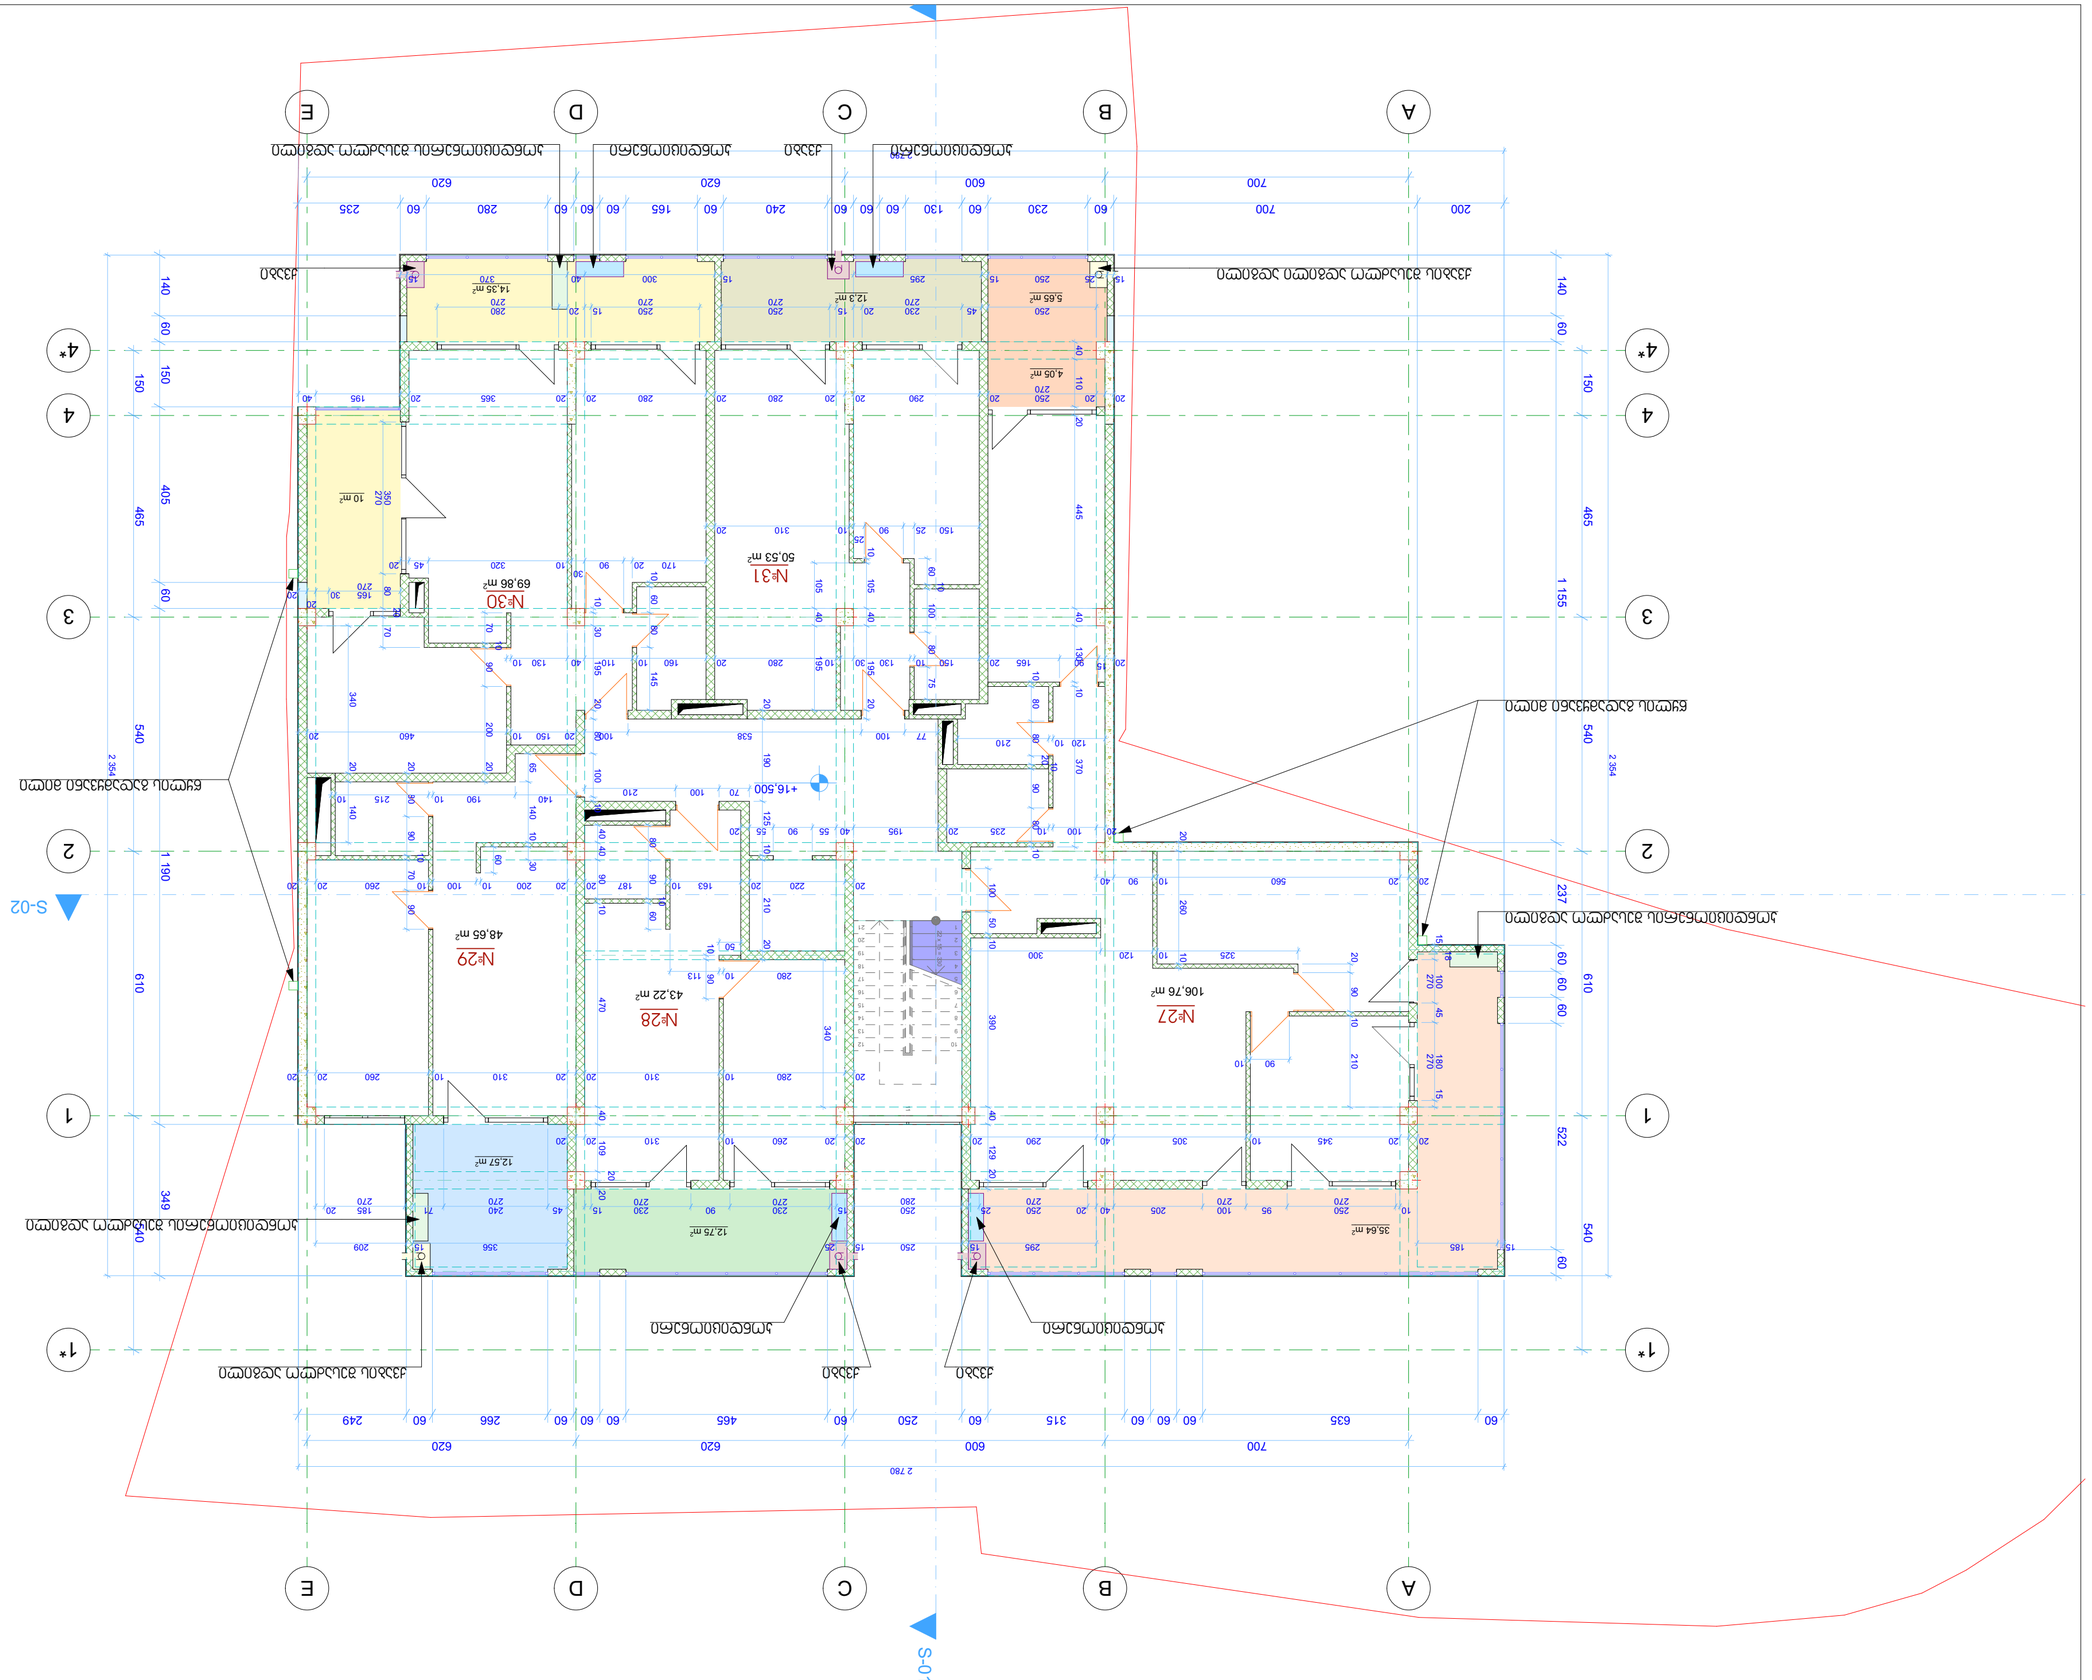












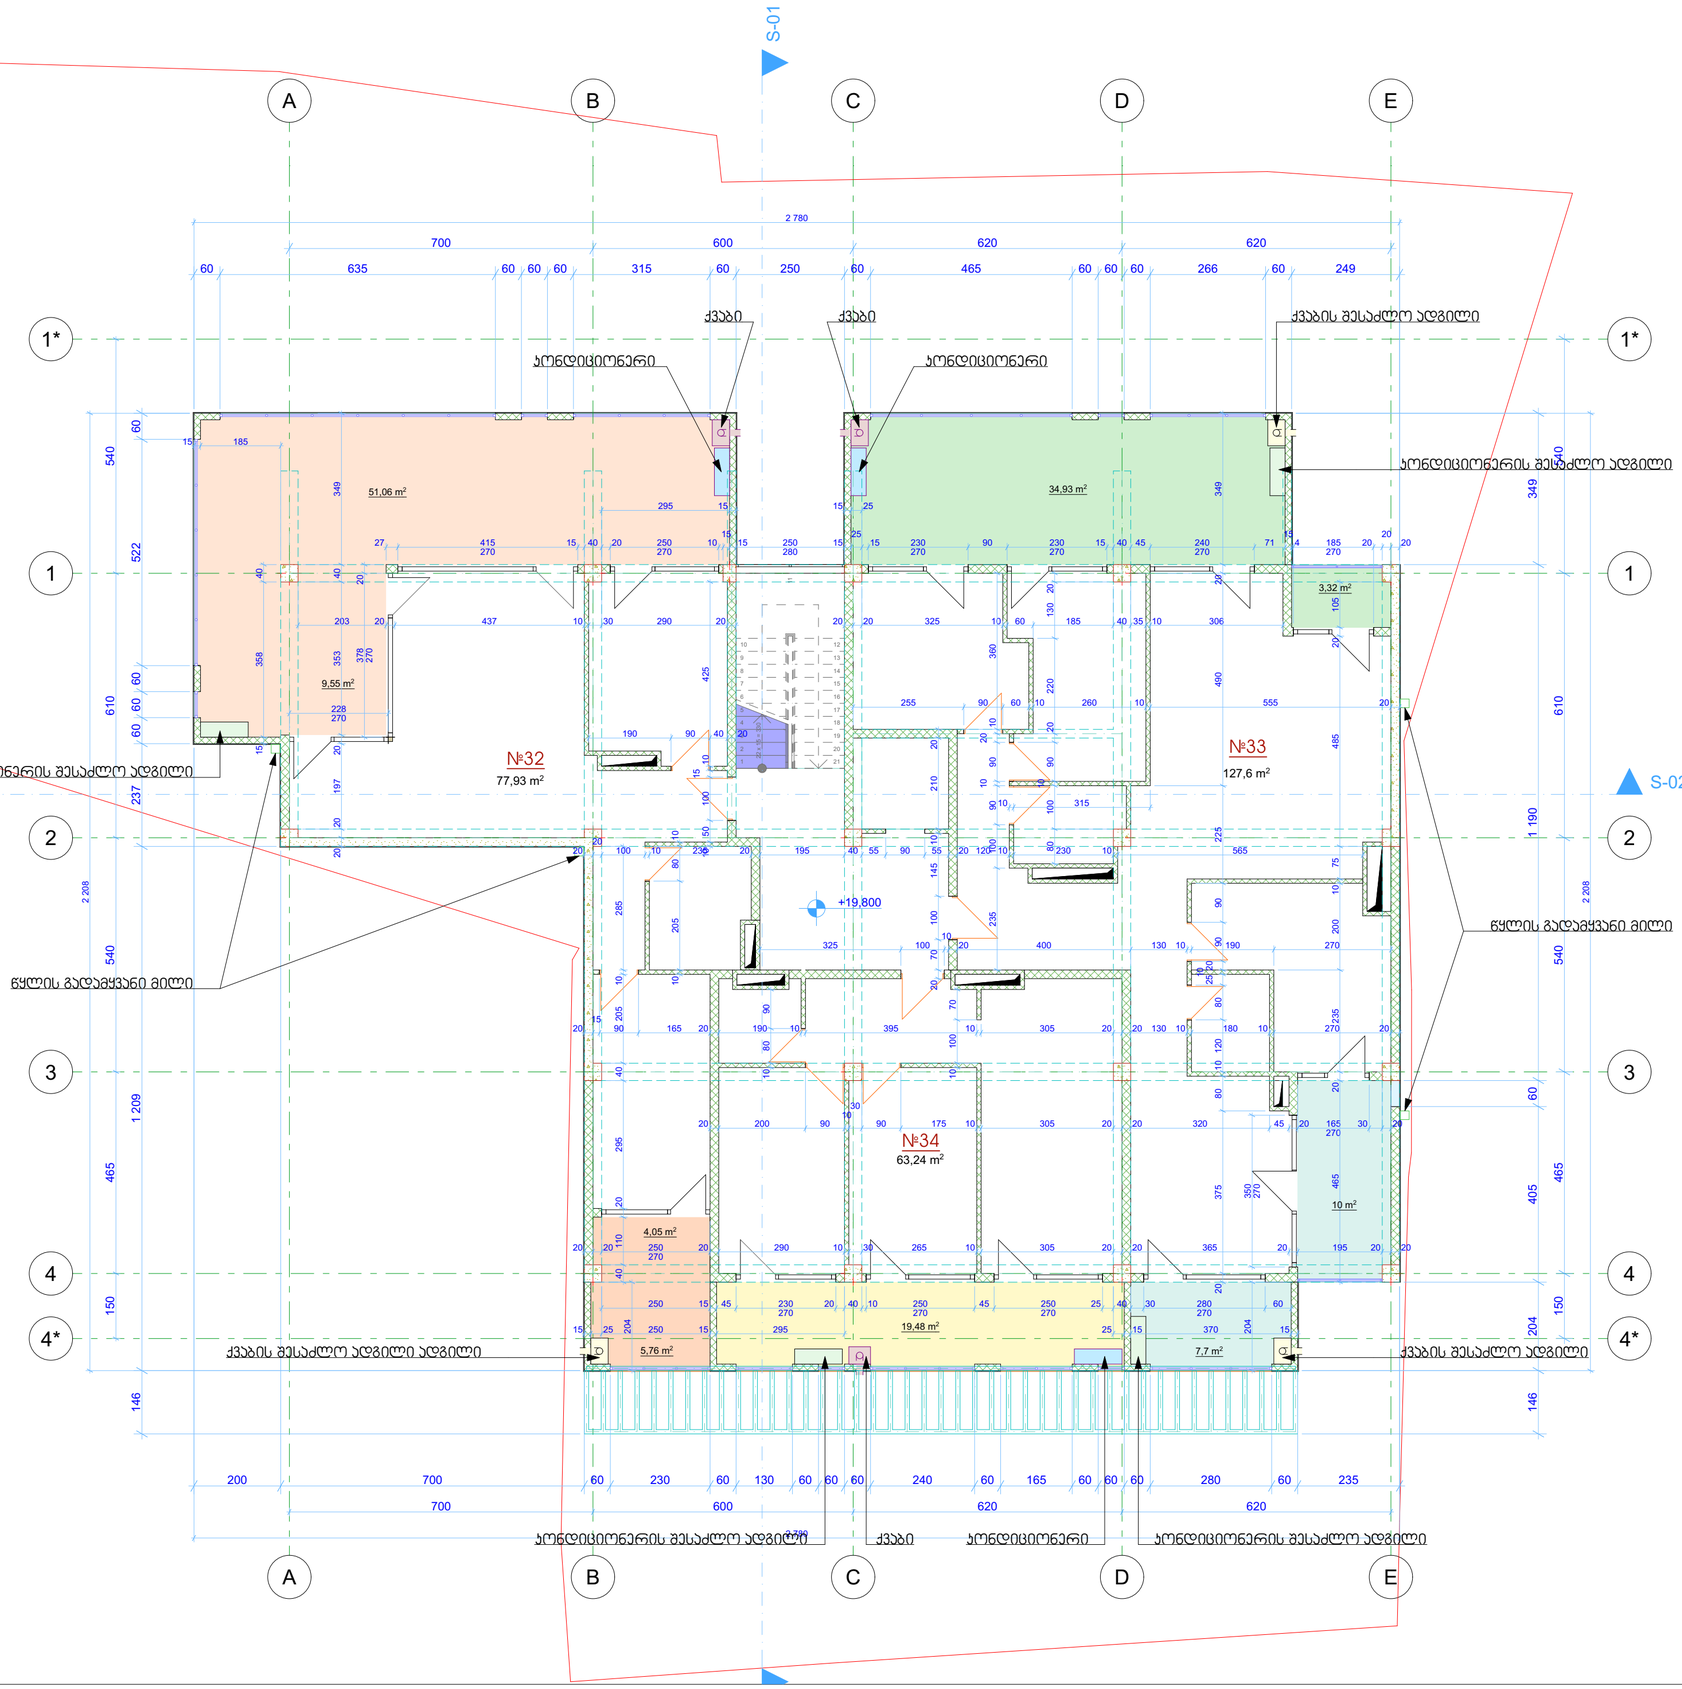

№32
საცხოვრებელი - 77.93 მ²
საზაფხულო - 70.42 მ²
მთლიანი ფართი - 148.35 მ²

№33
საცხოვრებელი - 127.6 მ²
საზაფხულო - 55.95 მ²
მთლიანი ფართი - 183.55 მ²

№34
საცხოვრებელი - 63.24 მ²
საზაფხულო - 19.48 მ²
მთლიანი ფართი - 82.72 მ²

ეიბის უჯრედი და სადარბაზო - 28.76 მ²

პროექტის დასახელება
მრავალბინიანი საცხოვრებელი სახლი
წყნეთის გზაბაჯიცილი, II გასასვლელი, №10
თბილისი
საქართველო
ს/კ: 01.14.08.003.037

დამკვეთი
შ.პ.ს.
"ფლექსი დეველოპმენტი-ბაგები"
ჯავჯავაძის გამზ №39ბ, III სართული, ოფისი 9
თბილისი
საქართველო
ს/კ: 405307546
ტელ: 243 55 67

ნახაზის დასახელება
VII სართული 19.80 ნიშნულზე

(საპროექტო)

არქიტექტორი
ირაკლი გოგია

მასშტაბი
1:100

ფურცლის № **A.04.8**
თარიღი **2022**

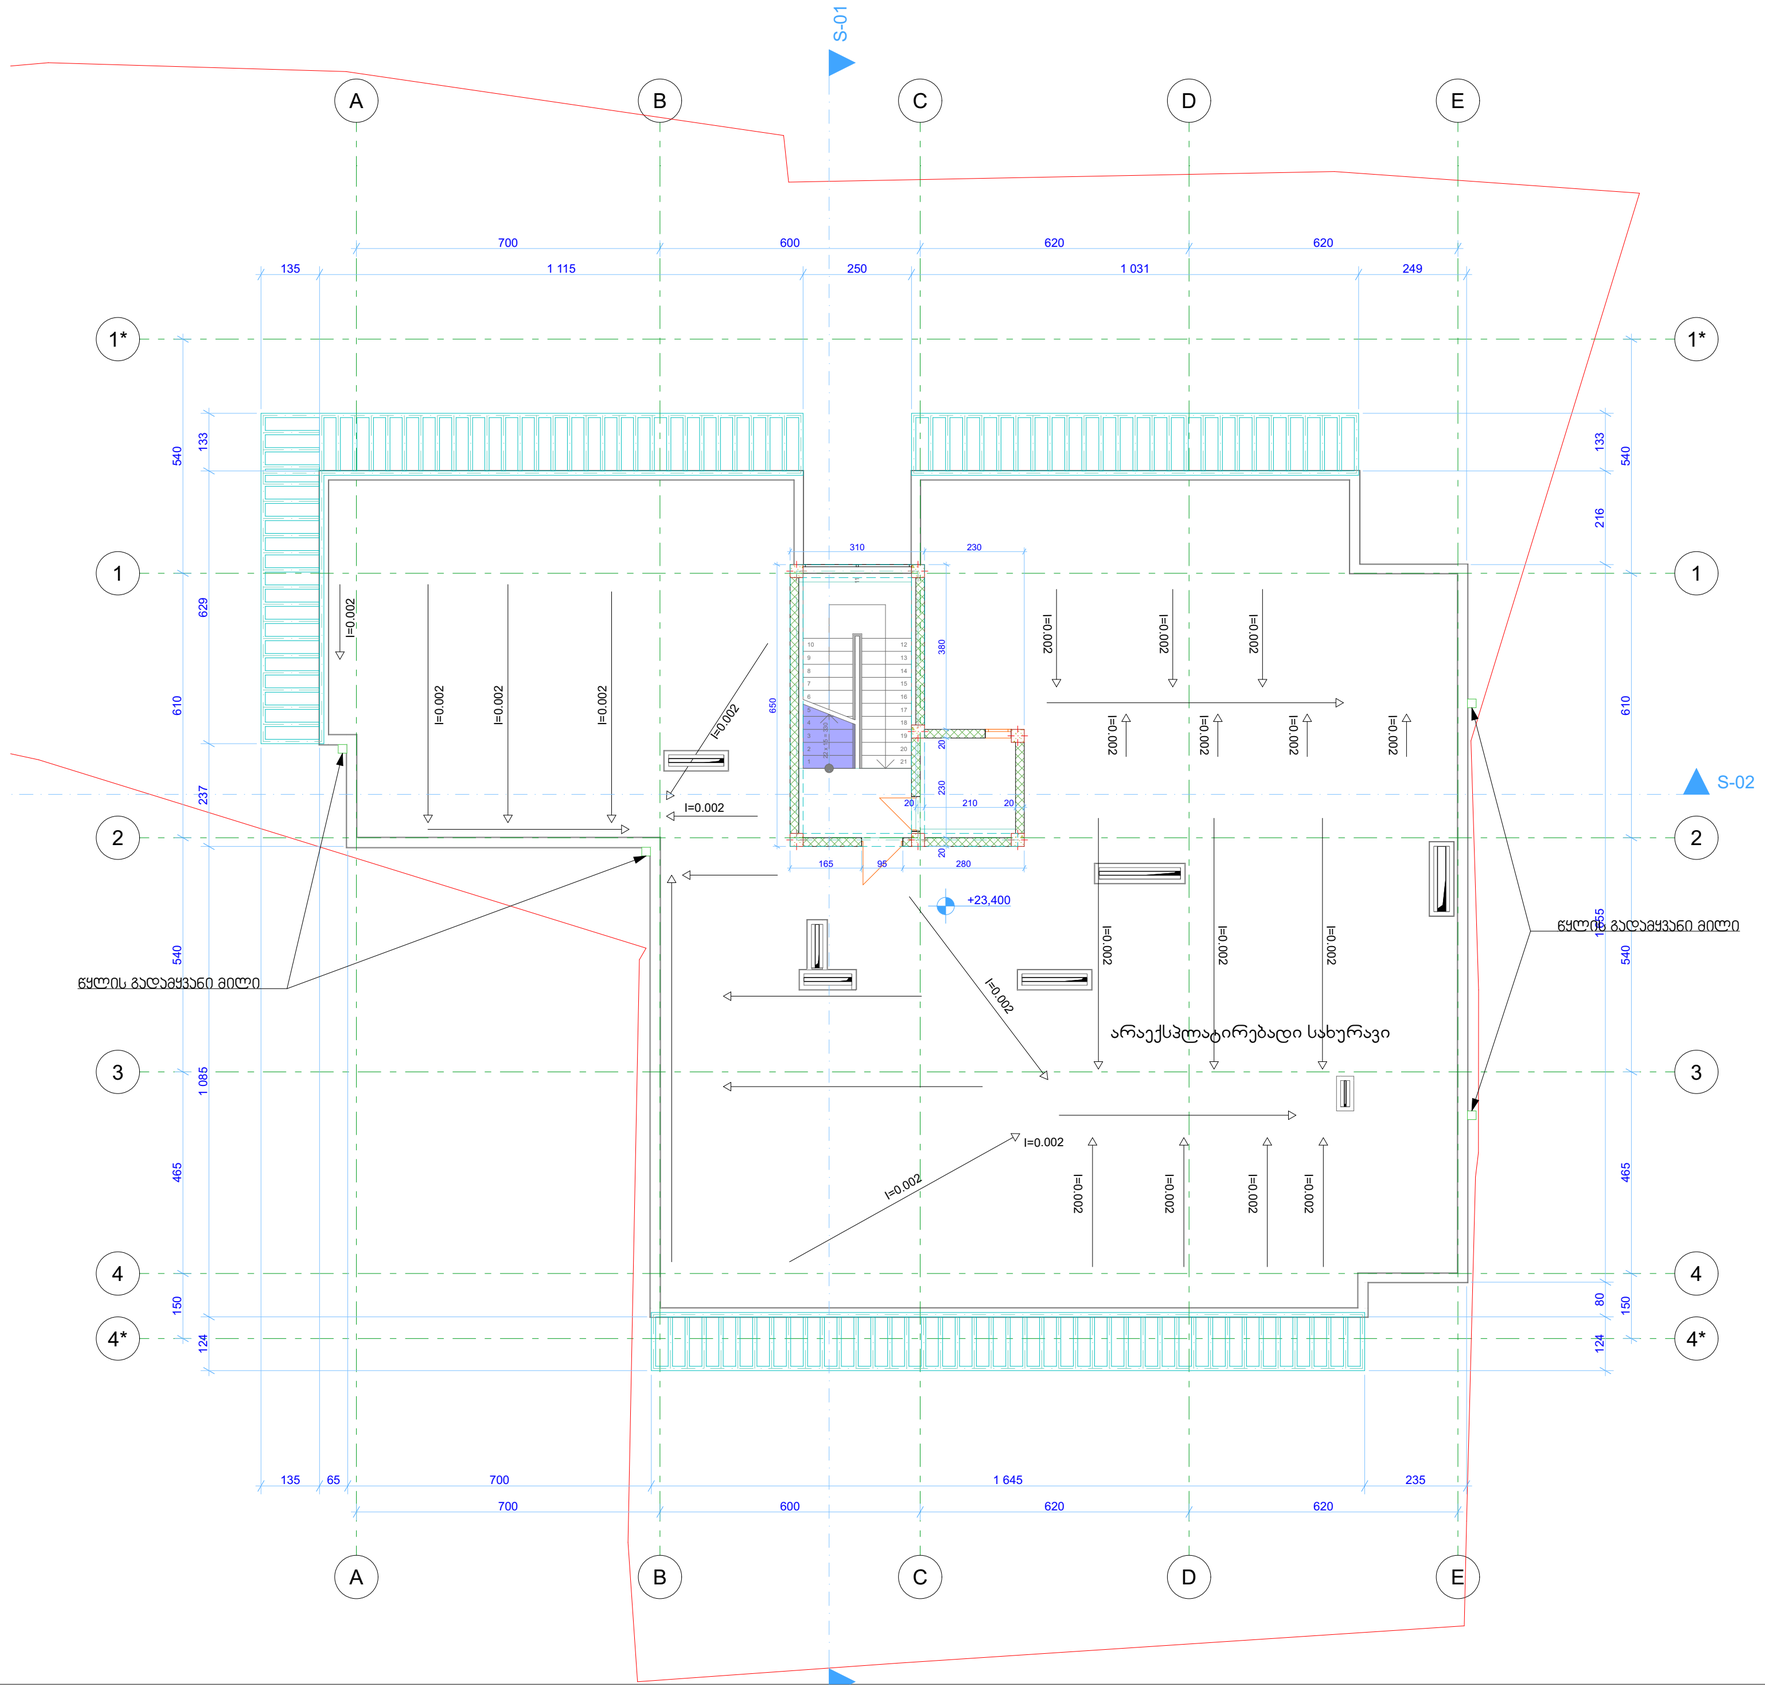

ჯიბის უჯრედი და სადარბაზო - 16.47 მ²

პროექტის დასახელება
მრავალბინიანი საცხოვრებელი სახლი
წყნეთის გზატკეცილი, II გასასვლელი, №10
თბილისი
საქართველო
ს/ს: 01.14.08.003.037

დამკვეთი
შ.პ.ს.
"ფლექსი დეველოპმენტი-ბაგები"
ჯავჯავაძის გამზ №39ბ, III სართული, ოფისი 9
თბილისი
საქართველო
ს/ს: 405307546
ტელ: 243 55 67

ნახაზის დასახელება
სახურავი 23.40 ნიშნულზე

(საპროექტო)

არქიტექტორი
ირაკლი ჩოჩია

მასშტაბი
1:100

ფურცლის № **A.04.9**

თარიღი **2022**

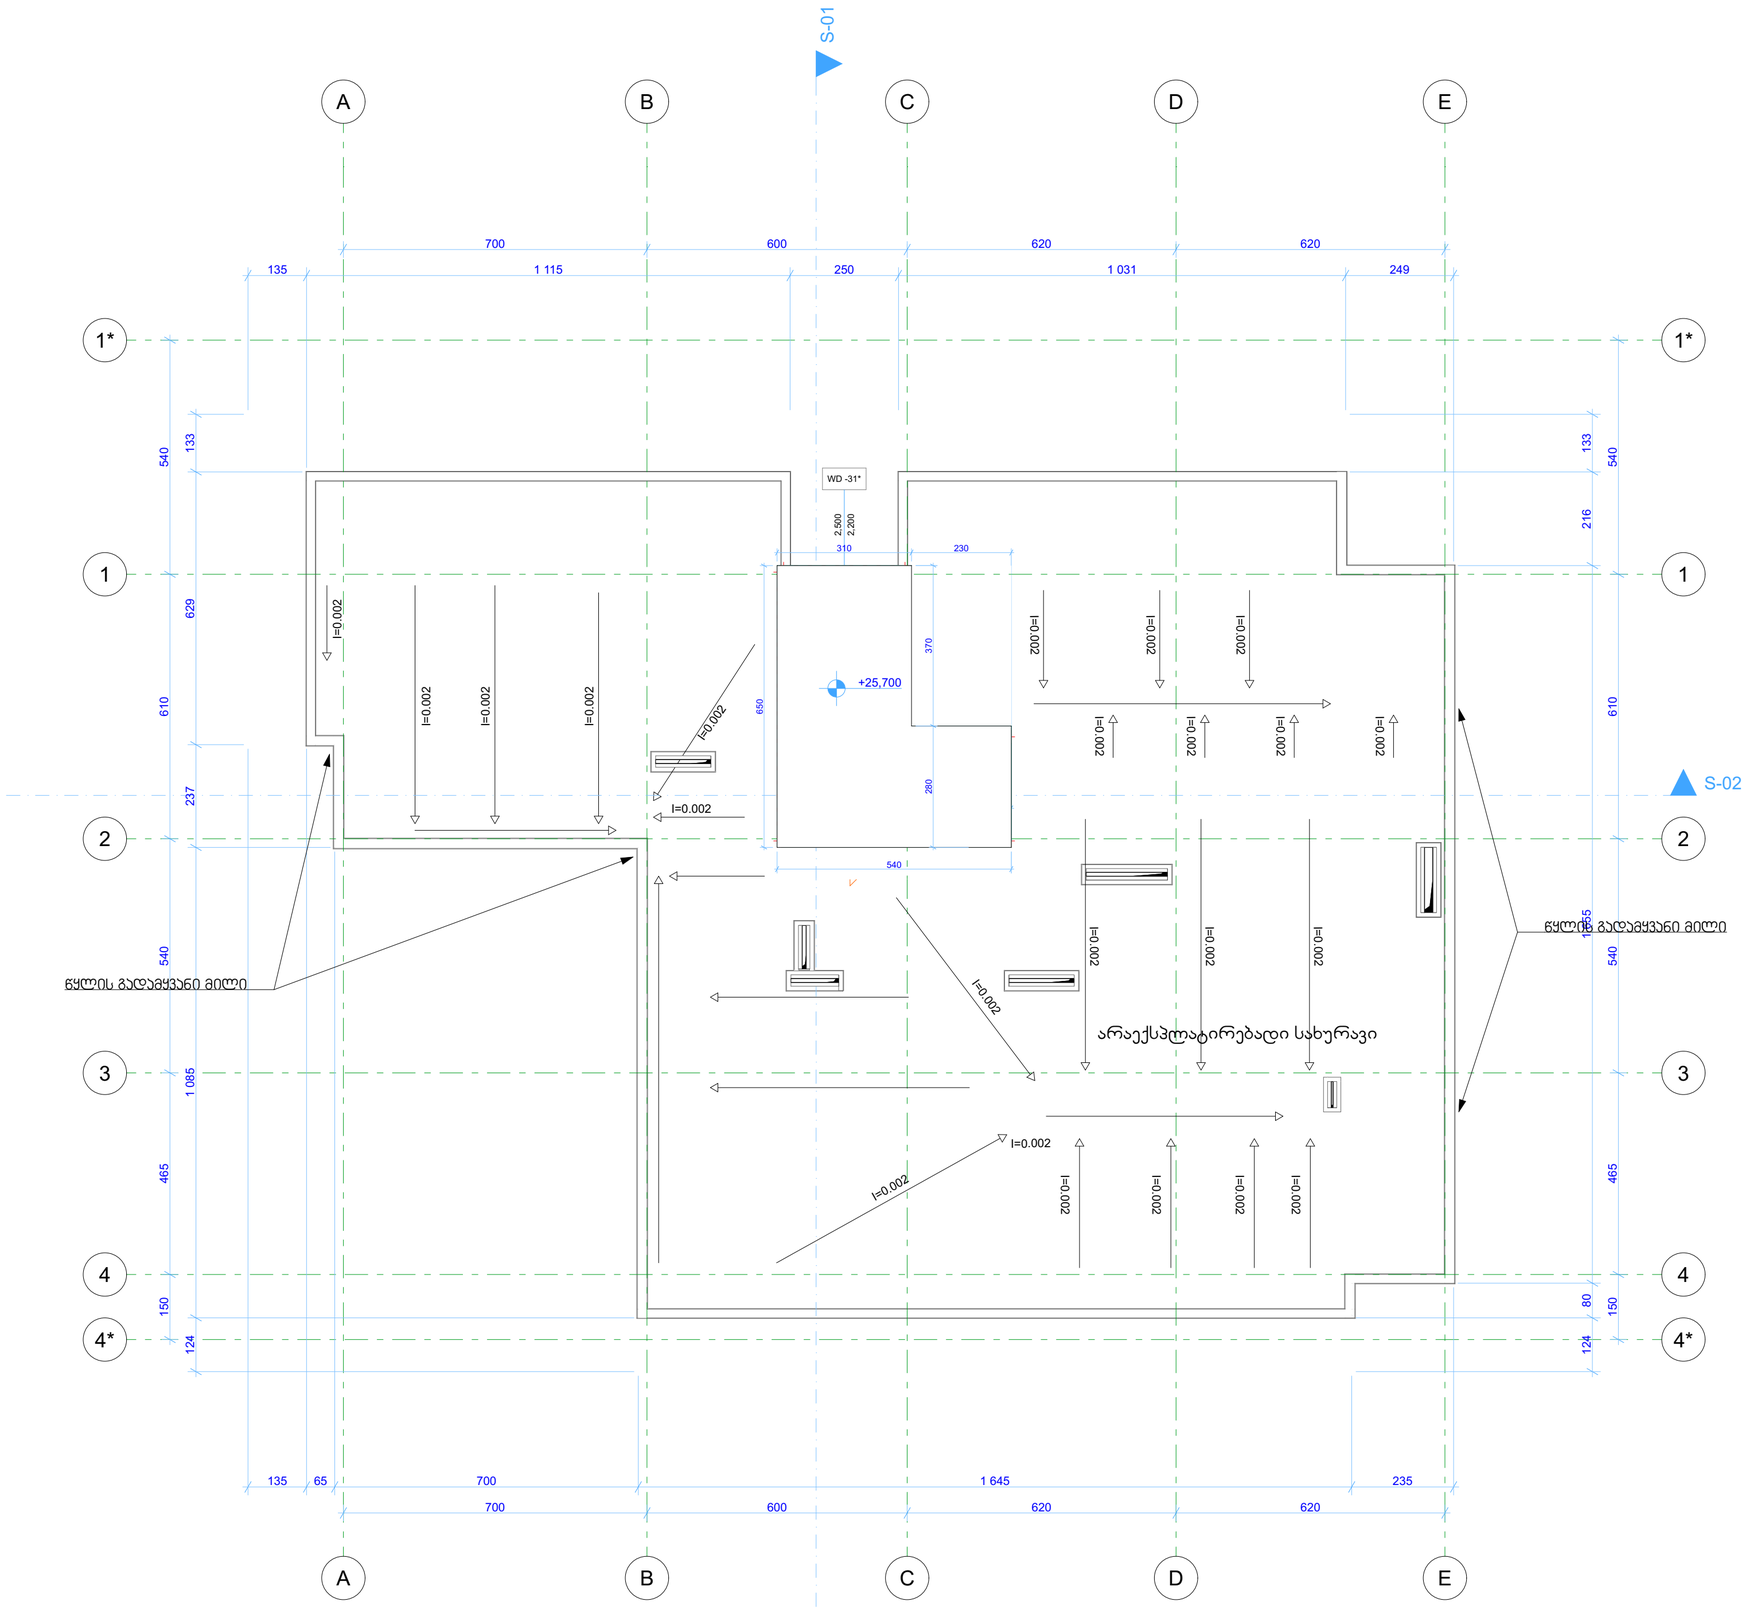

პროექტის დასახელება

მრავალბინიანი საცხოვრებელი სახლი

წყნეთის გზაბაჯილი, II გასასვლელი, №10
თბილისი
საქართველო
ს/ს: 01.14.08.003.037

დამკვეთი

შ.პ.ს.
"ფლექსი დეველოპმენტი-ბაგები"
ჯავჯავაძის გამზ №39ბ, III სართული, ოფისი 9
თბილისი
საქართველო
ს/ს: 405307546
ტელ: 243 55 67

ნახაზის დასახელება

სახურავი 25.70 ნიშნულზე

(საპროექტო)

არქიტექტორი
ირაკლი ჩოჩია

მასშტაბი
1:100

ფურცლის № **A.04.10**

თარიღი **2022**