
საკადასტრო საზღვარი

საკადასტრო საზღვარი

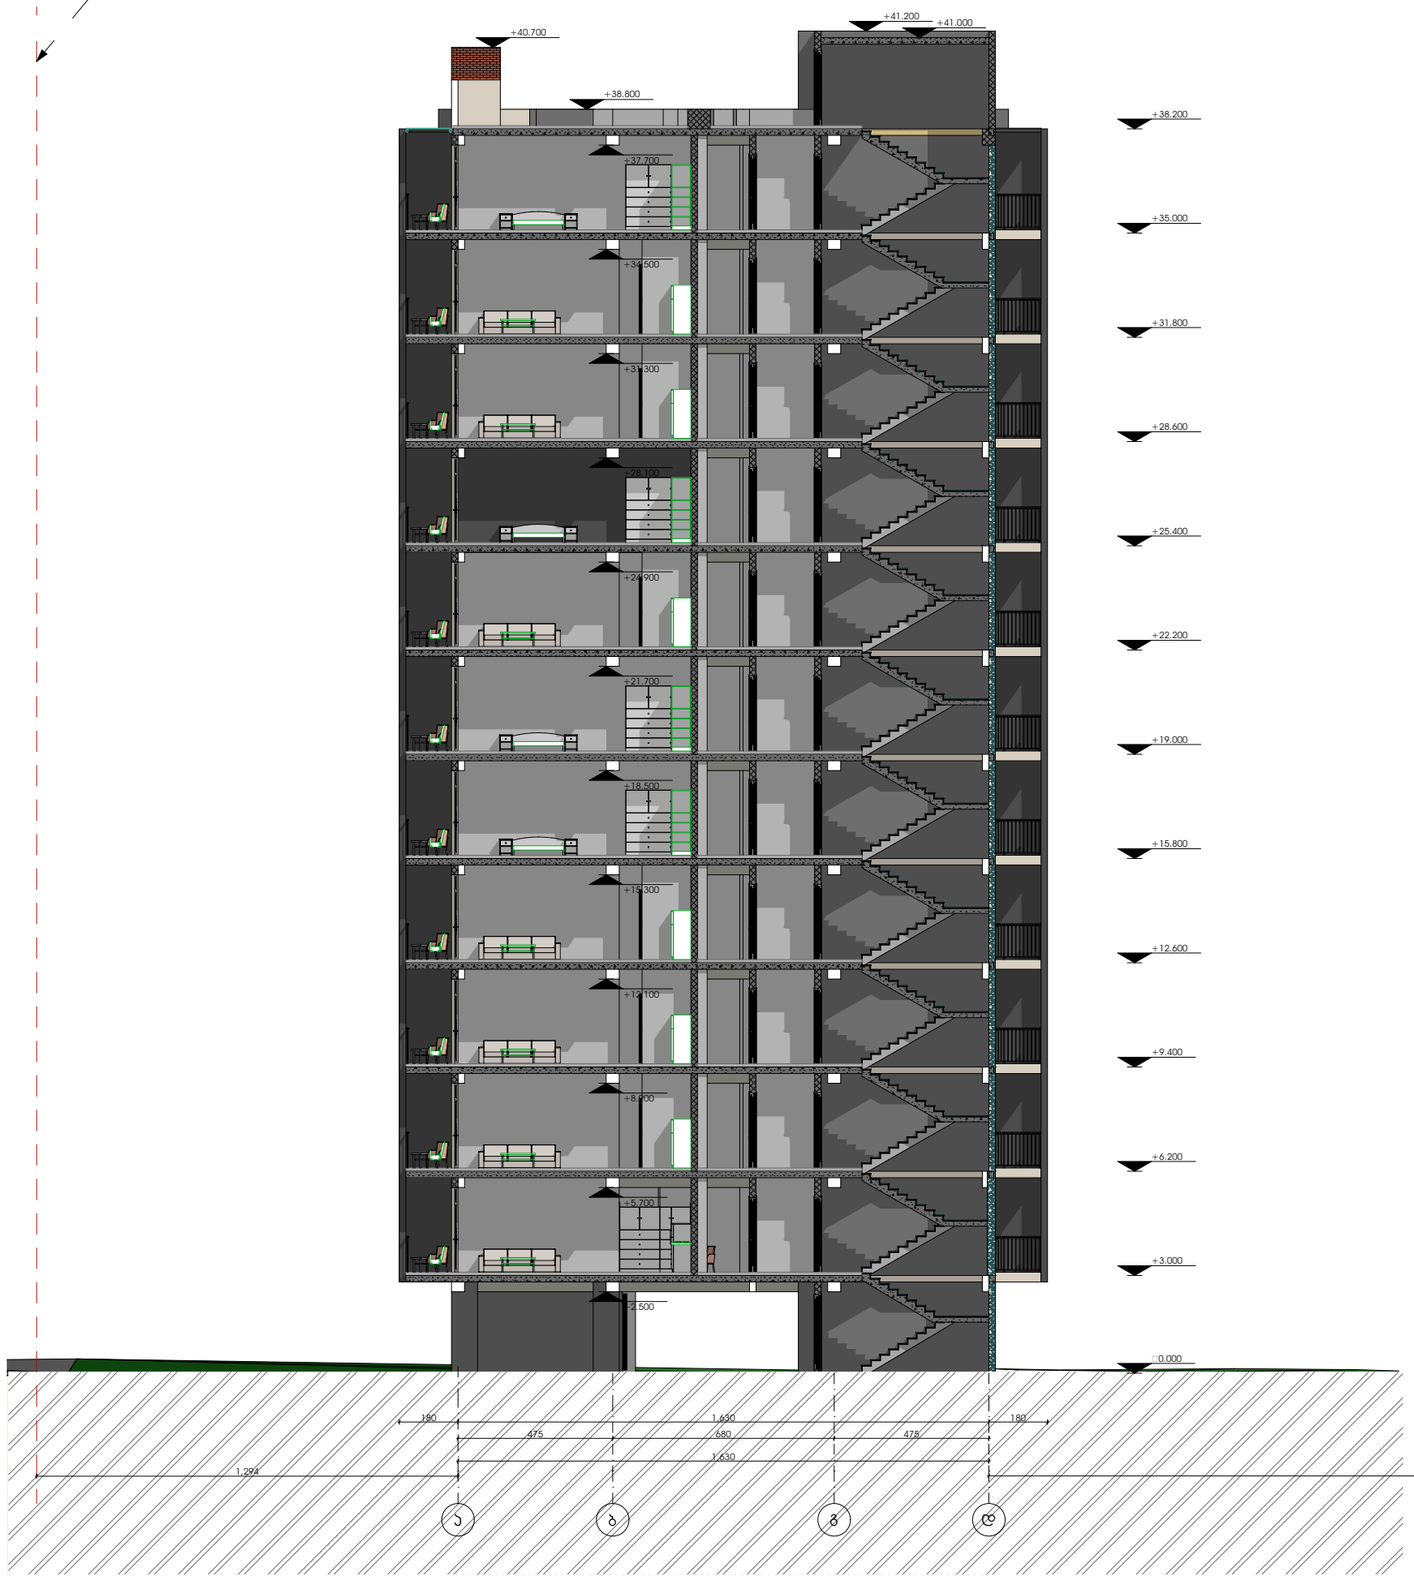

№	შენიშვნები

მრავალბინიანი საცხოვრებელი სახლი

ობიექტის მისამართი:
ქ. თბილისი, ჩოლოყაშვილის ქუჩა, II ჯვარტალი, კორპუსი № 1 მიმდებარედ

ს/კ 01.17.14.003.706

მიწის ნაკვეთის ფართობი =3013.0

არქიტექტორი:
მაცაცო ჯინჭარაშვილი

ნახაზის სახელწოდება

მასშტაბი

ფურცელი დევისიონ

საკადასტრო საზღვარი

საკადასტრო საზღვარი



№	შენიშვნები

მრავალბინიანი საცხოვრებელი სახლი

ობიექტის მისამართი:
ქ. თბილისი, ჩოლოყაშვილის ქუჩა, II ჯვარტალი, კორპუსი № 1 მიმდებარედ

ს/კ 01.17.14.003.706

მიწის ნაკვეთის ფართობი =3013.0

არქიტექტორი:
მაცაცო ჯინჭარაშვილი

ნახაზის სახელწოდება

მასშტაბი

ფურცელი ლევისიონ