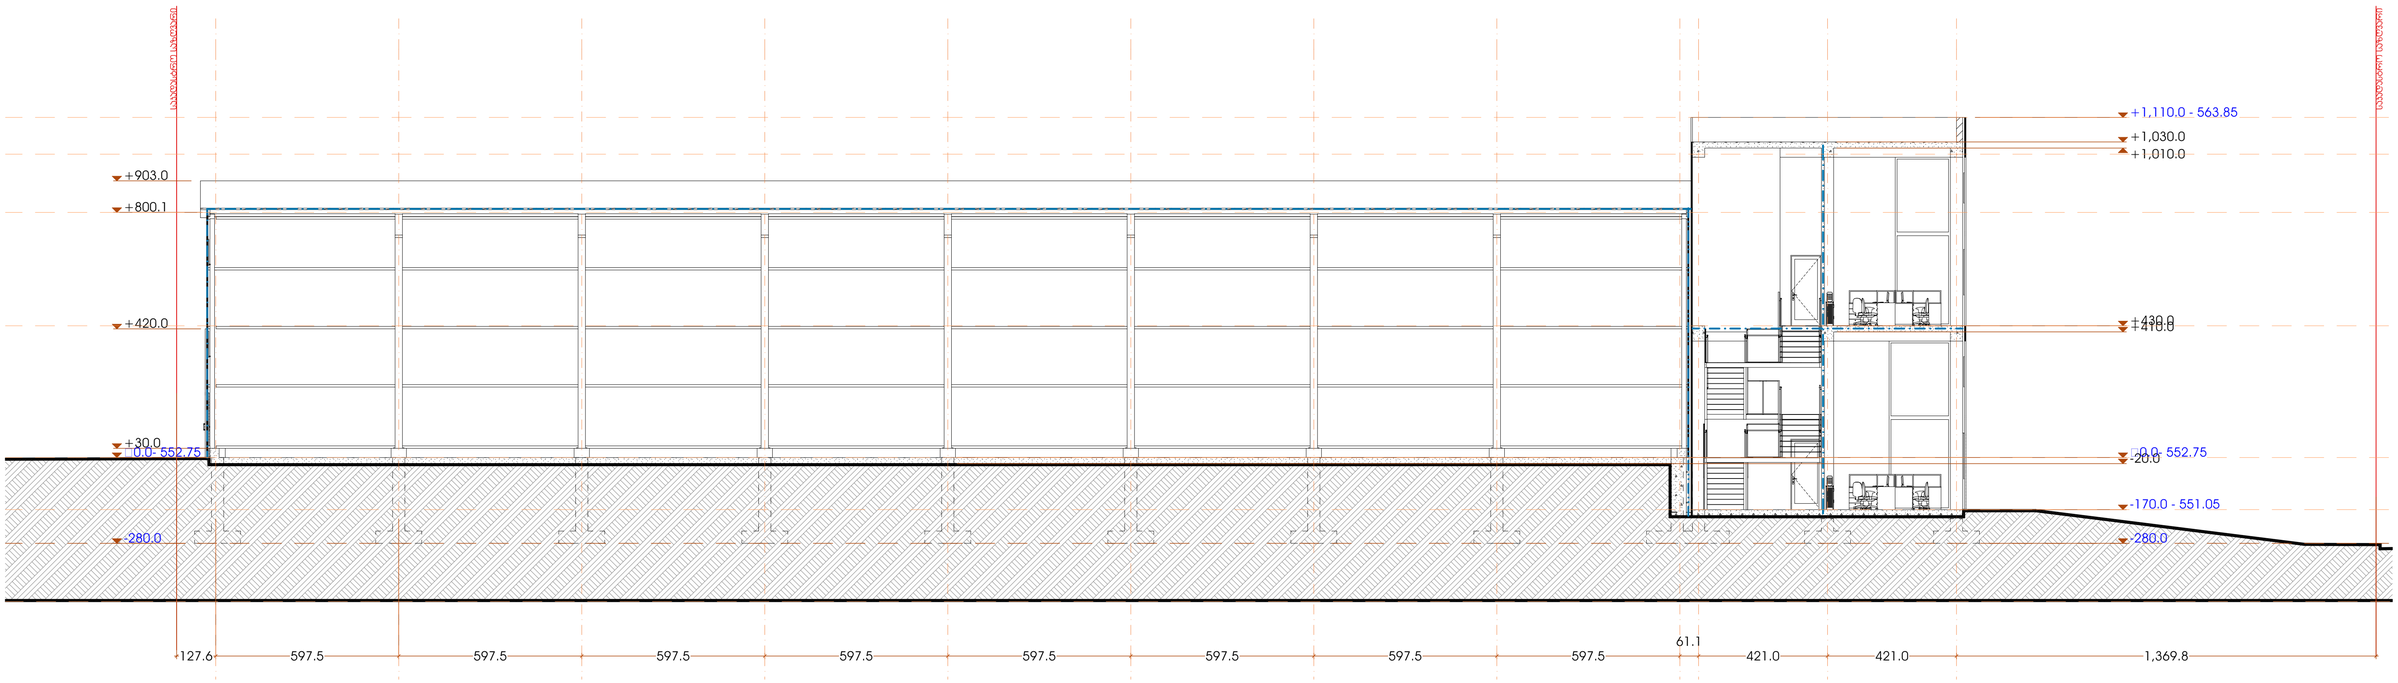




ჭრილი 1-2

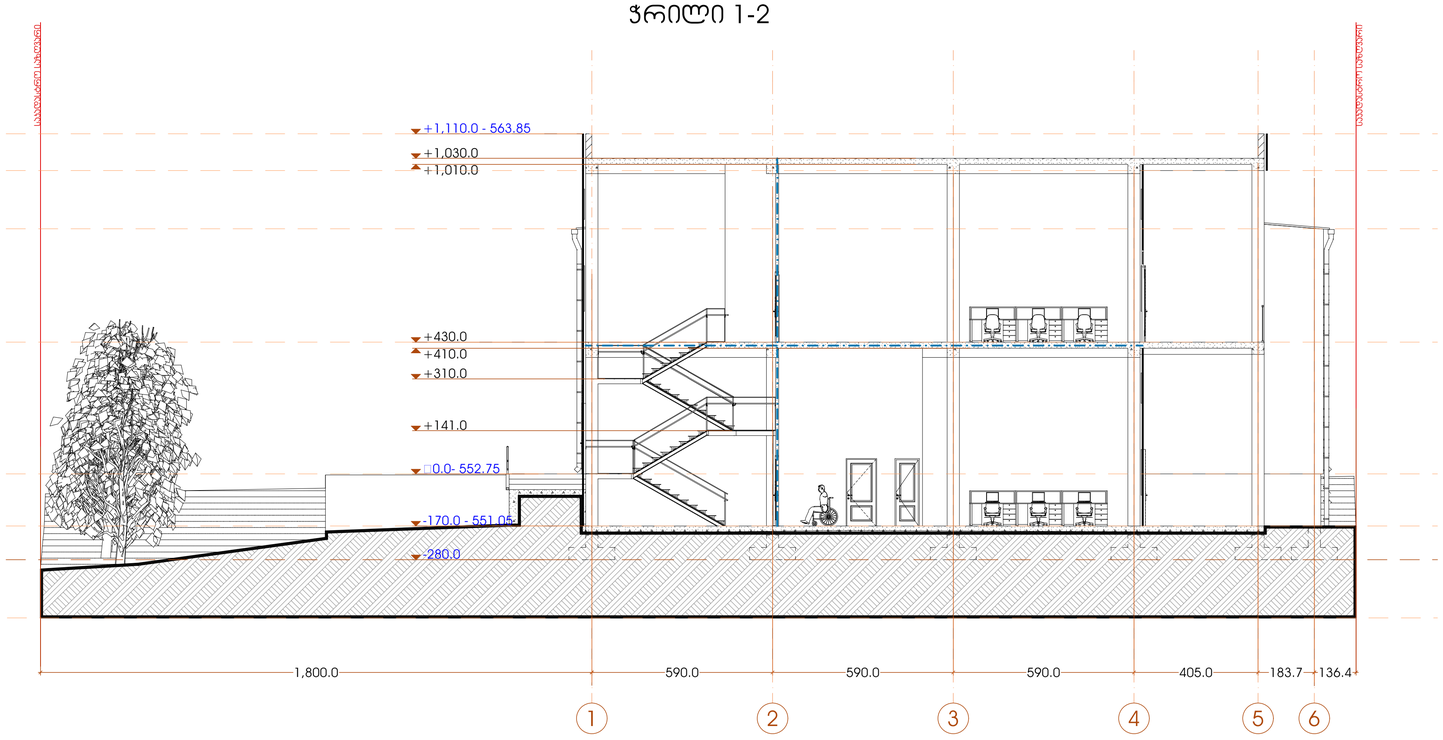

ჭრილი 1-3

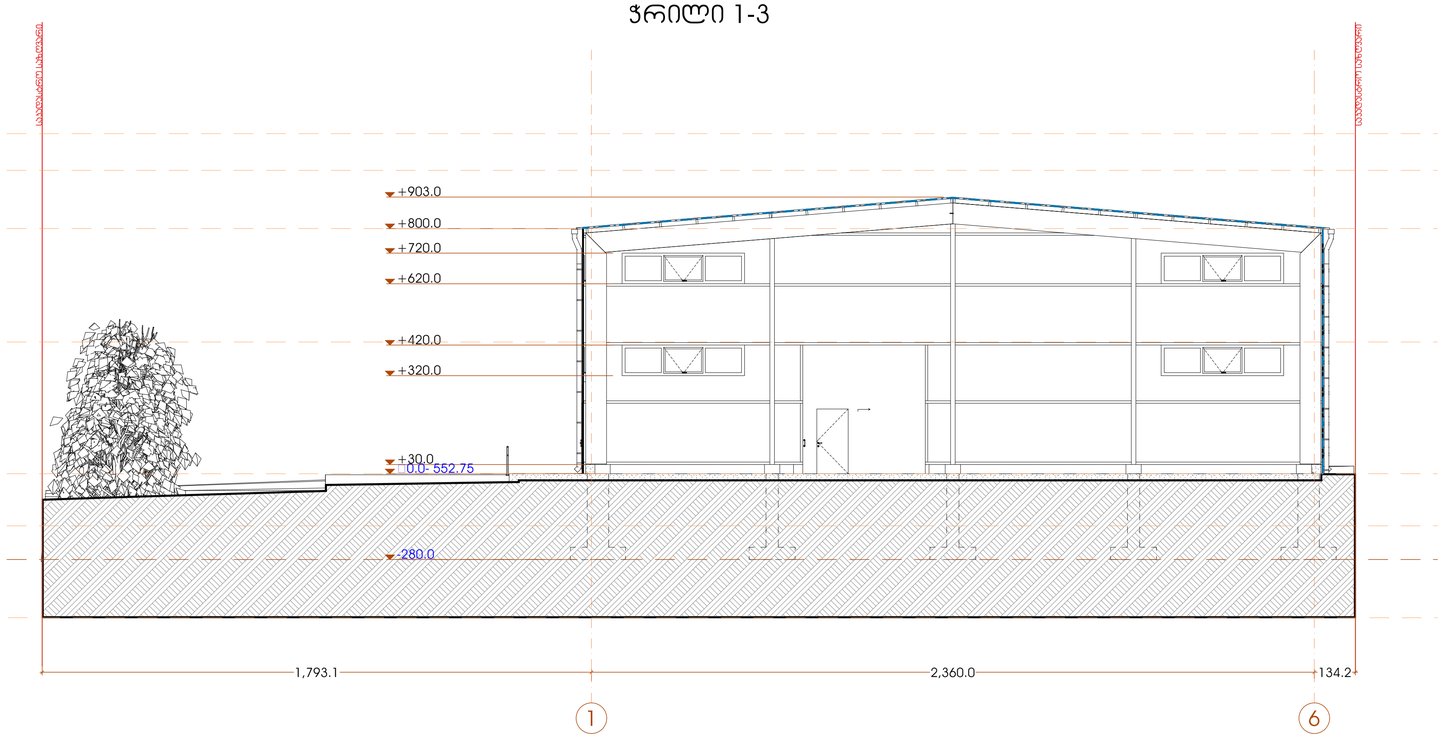




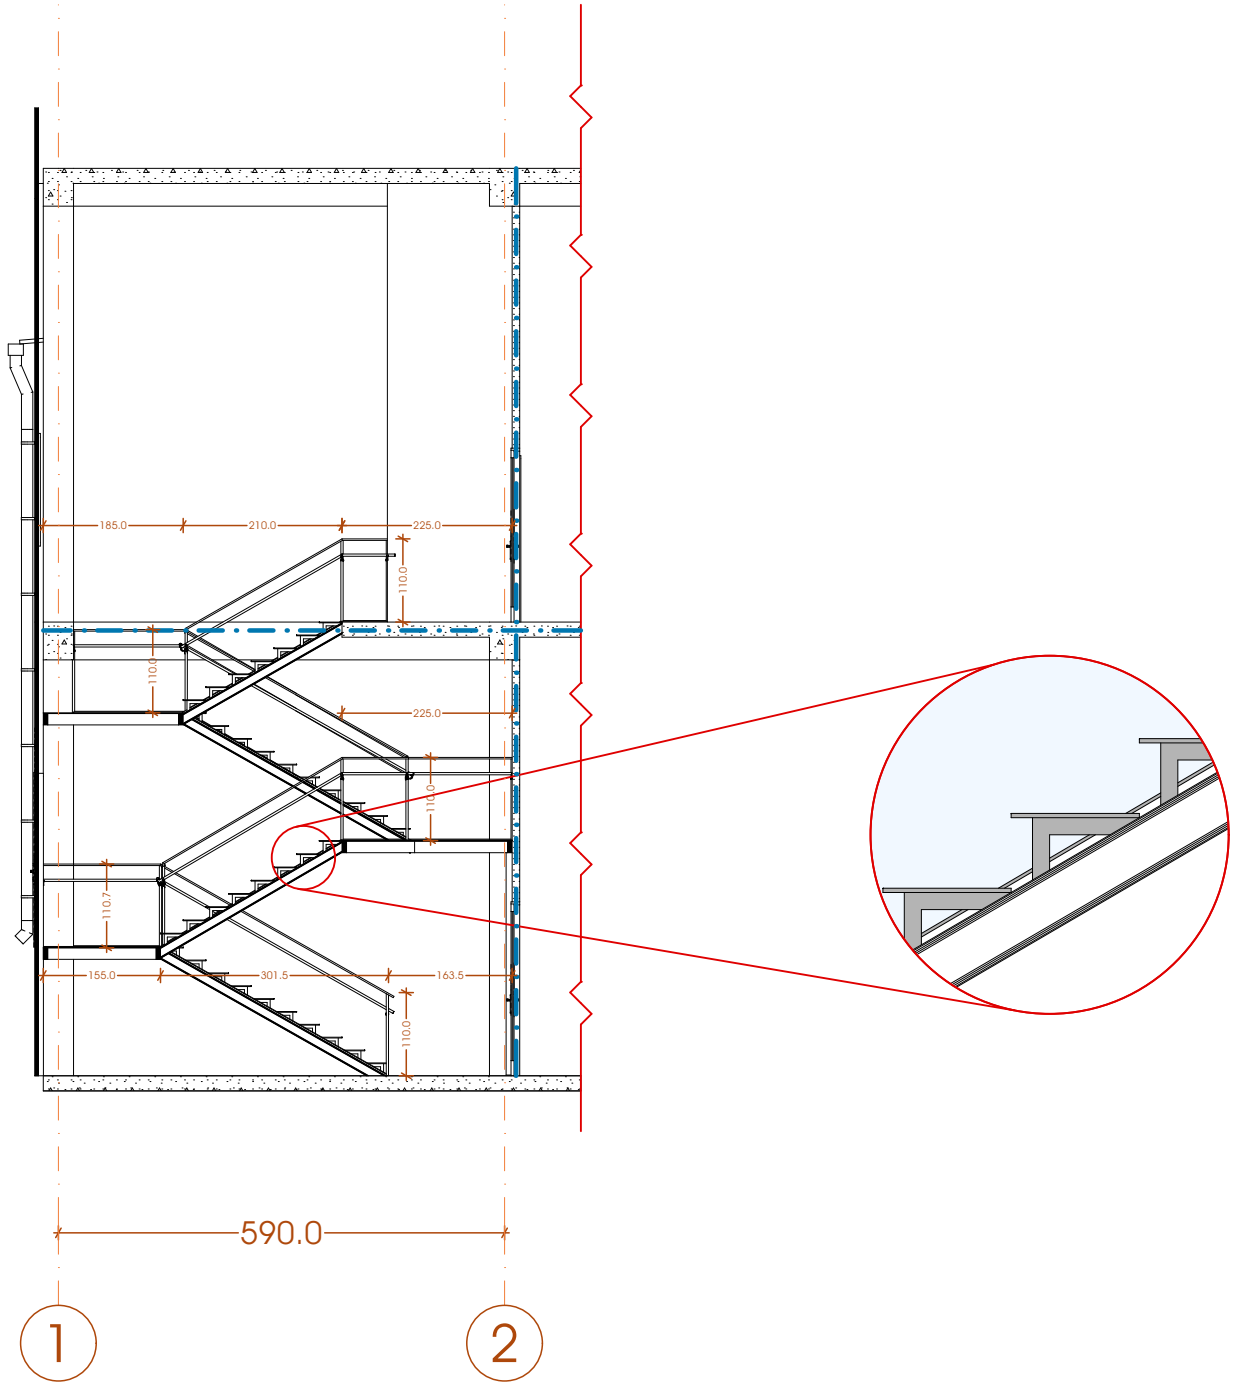

დამკვეთი

შპს "აგრო ჰოლდინგი"

პროექტის მდებარეობა / მისამართი

ქალაქი თბილისი, დიდი ლილო, სოფელი დიდი ლილო

საკადასტრო კოდი	81.08.16.900

პროექტის სახელწოდება

საწყობი

პირობითი აღნიშვნები

	საკადასტრო საზღვარი
1-1	ჭრილის ხაზი
1	ღერძის ხაზი
0.00	სიმაღლის ნიშნული

#	შიდა ფართების ექსპლიკაცია	მ²
1.		
2.		
3.		
4.		
5.		
6.		
7.		
8.		
9.		
10.		
11.		
12.		
13.		
	სულ ფართი	

საპროექტო ორგანიზაცია

თბილისი, მარჯანიშვილის ქ. №4
II სართული
ტელ: 2 96 34 43
2 45 19 00

პროფესიონალ კონსულტანტთა ჯგუფი

საპროექტო ჯგუფი	ხელმოწერა
დირექტორი	
ბ. ჩანტლაძე	
არქიტექტორი	
თ. ბენაშვილი	

ნახაზის / მოცემულობის დასახელება

ჯიბის დეტალი

მასშტაბი	1:100
ფერცელი	
ფორმატი	
თარიღი	5 მარტი 2022
სტადია	პროექტის შეთანხმება