ჭრილი 1-1

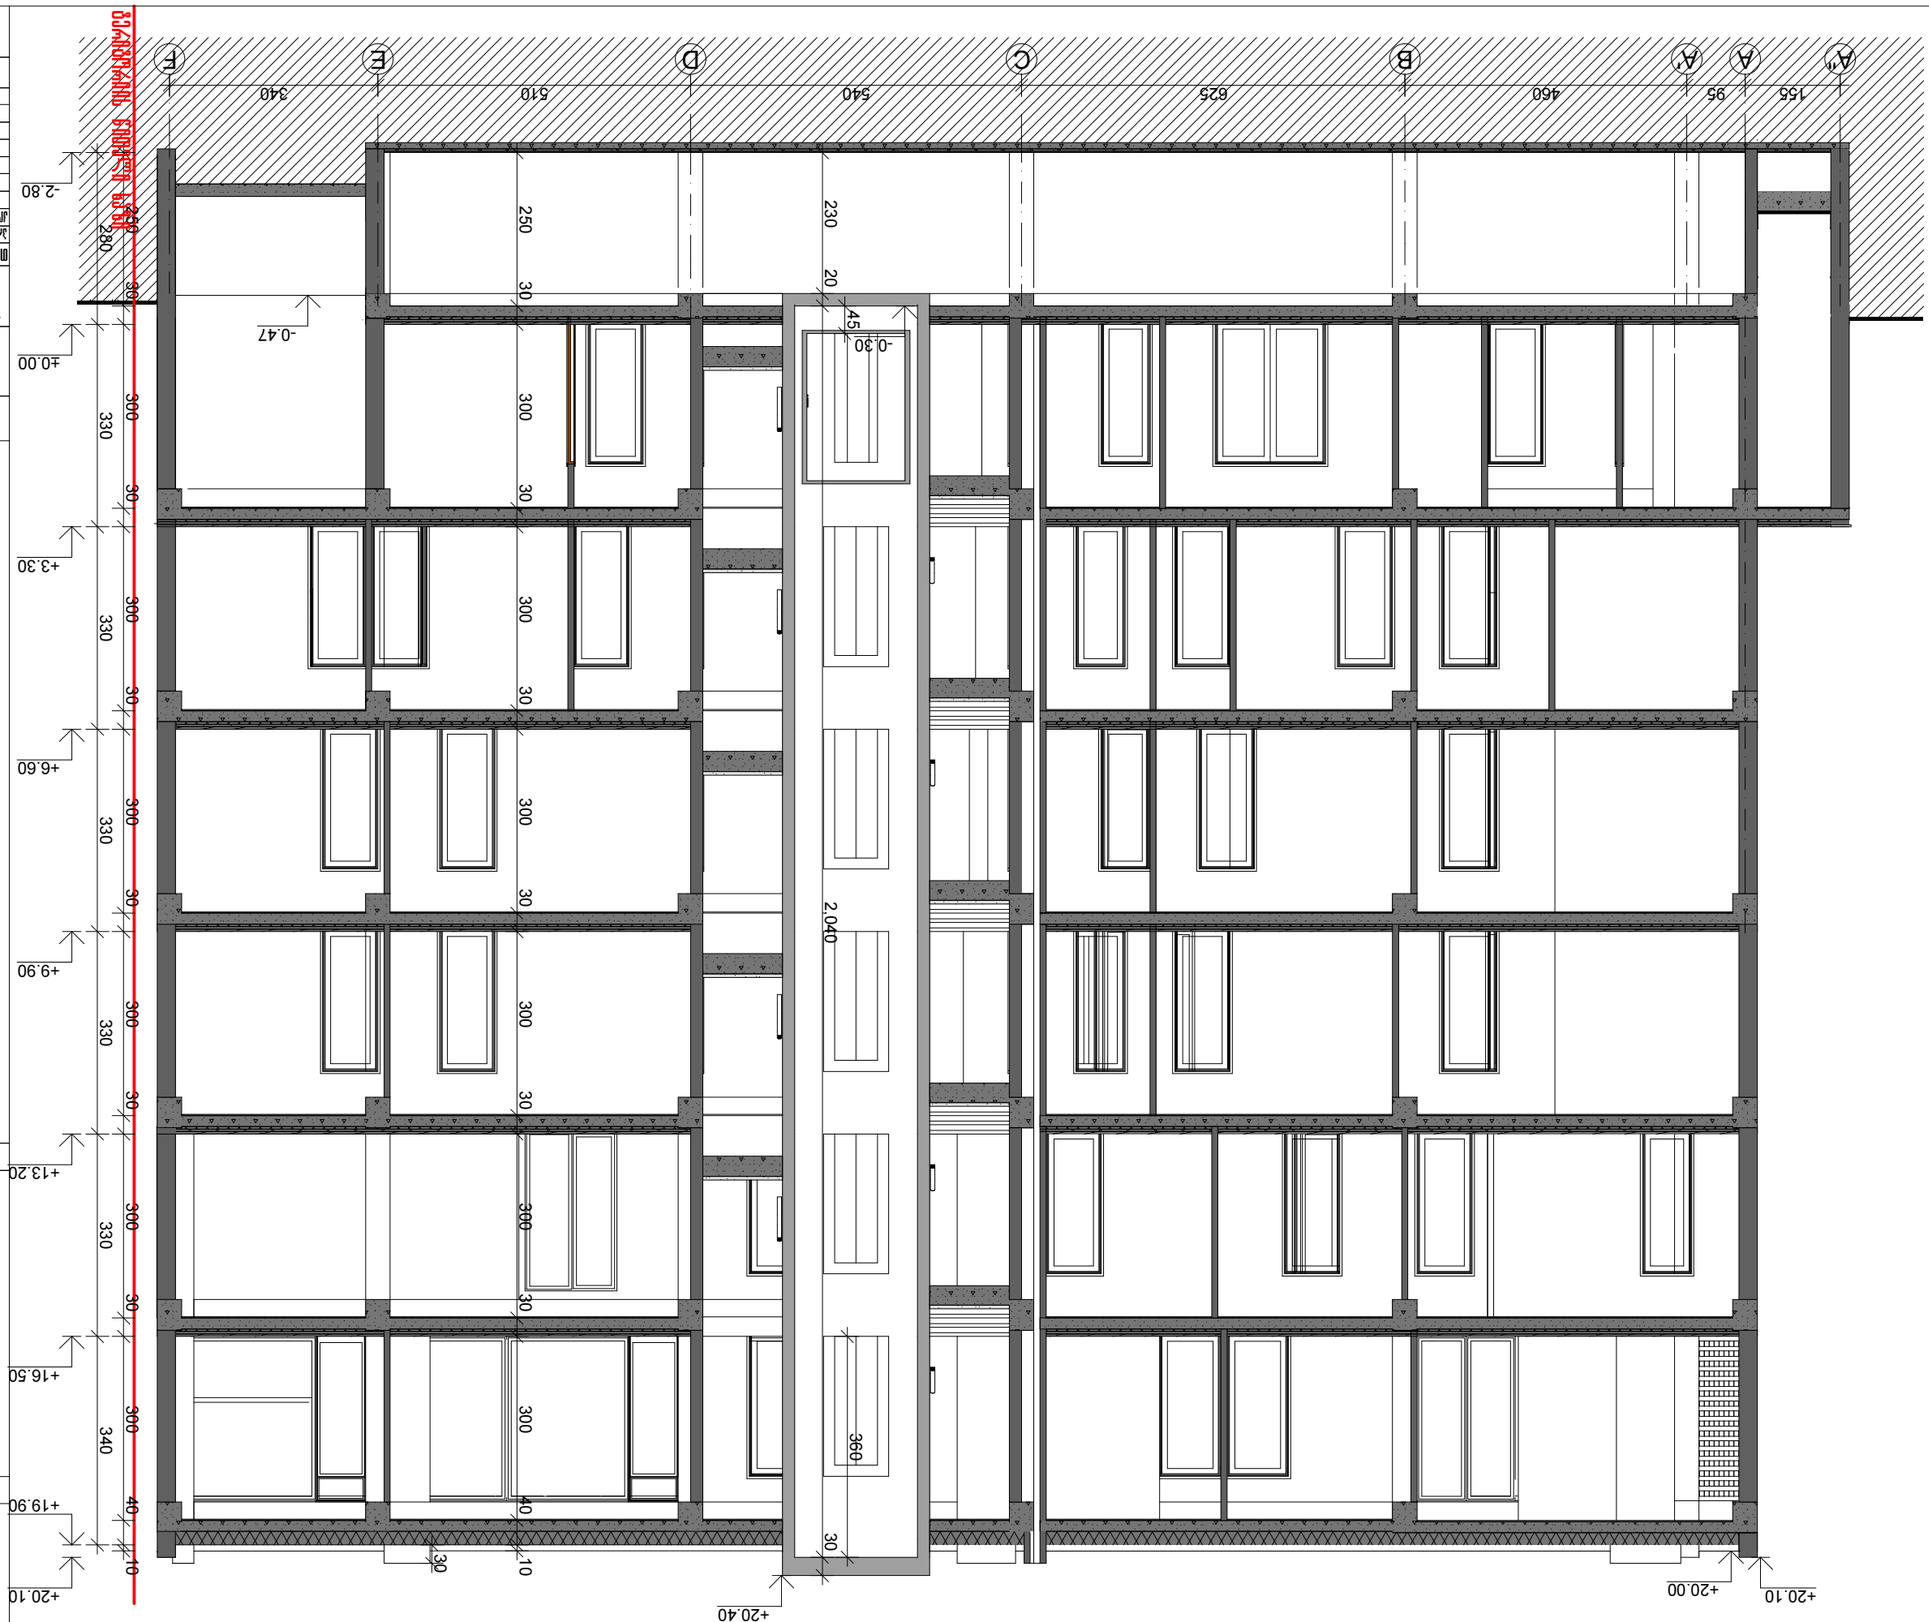



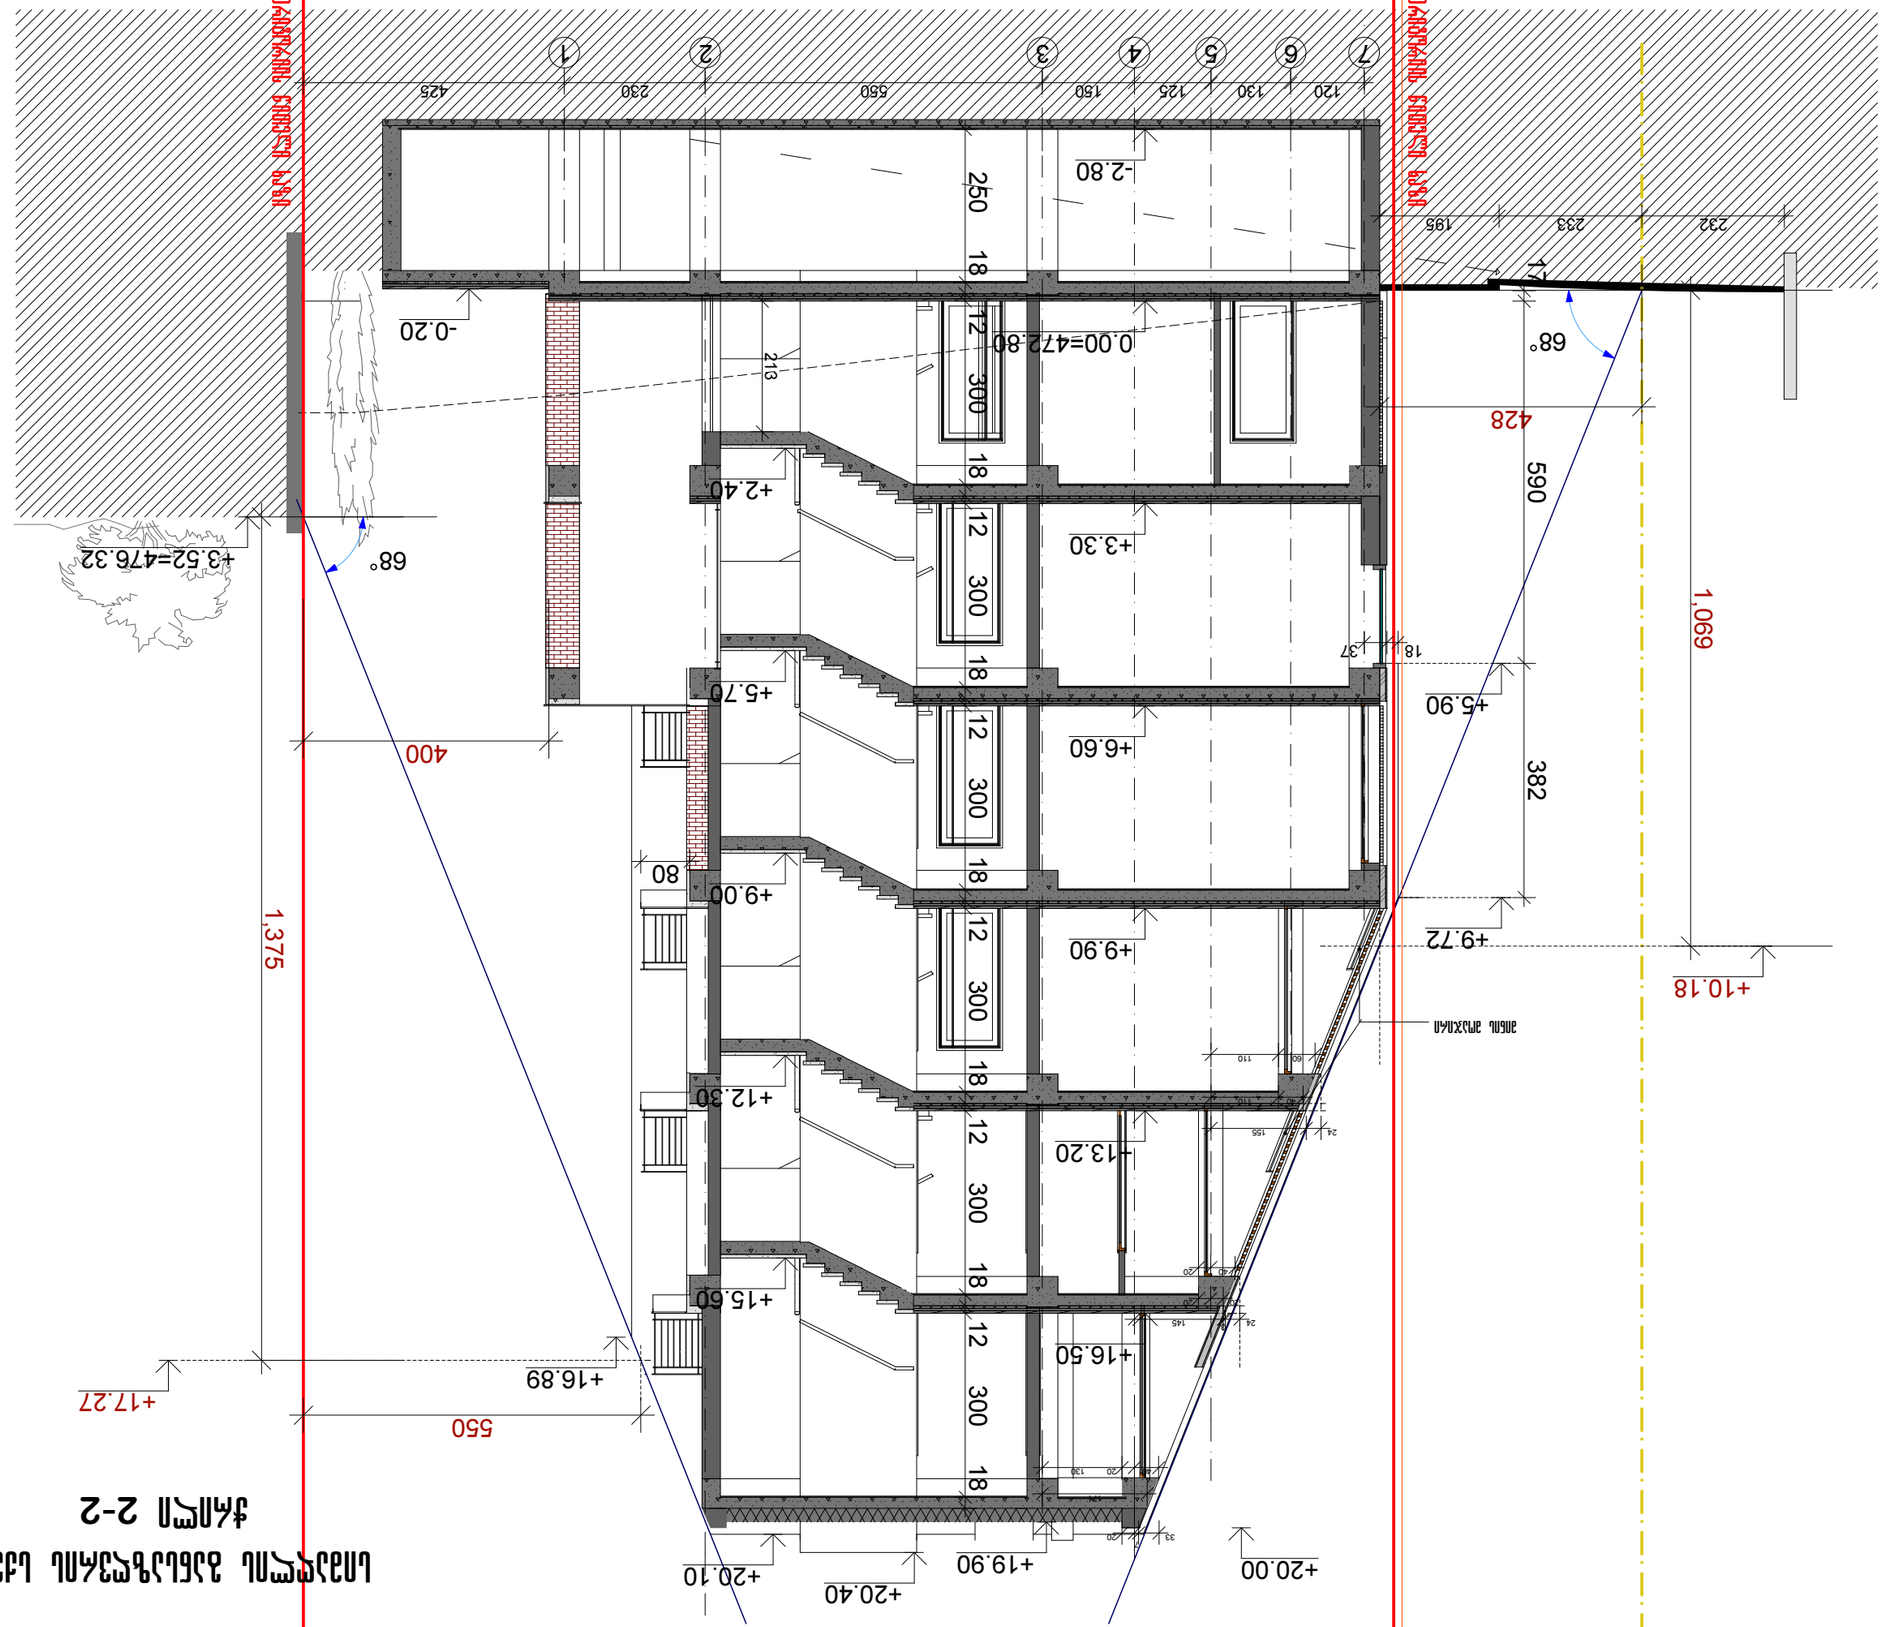

