ფორმატი A-0	დაკვეთა №	dwg. ფაილის სახელი gegmebi . dwg

პირობითი ნიშნები:

- n – ექსპლიკაციის ნუმერაცია
- – არქიტექტურული ნიშნული
- – კედლები
- – კოლონები
- – ღერძის ხაზი



ექსპლიკაცია

შენიშვნები:

ნახაზზე ზომები მოცემულია სანტიმეტრებში.

ნახაზის ყველა ცვლილება მშენებლობისას შეთანხმებული უნდა იყოს პროექტის ავტორთან.

ტექნიკური მაჩვენებლები

დამკვეთი
შპს "ბილდერზ"

მისამართი
ქ. თბილისი, სოფელი დიღომი, არქანჯელო ლამბერტის ქუჩა №31;
ქ. თბილისი, სოფელი დიღომი, სტრაბონის ქუჩა №40-ის მიმდებარედ

პროექტის სახელწოდება
მრავალფუნქციური შენობა/კომპლექსი

თანამდებობა	გვარი	ხელმოწერა	თარიღი
დირექტორი	გ. არველაძე		
არქიტექტორი	გ. ხვიტია		
არქიტექტორი			
პრ. კონსტრუქტორი			
დაამუშავა	ლ. წაქაძე		
შეამოწმა	გ. ხვიტია		

შპს "ბილდერზ"	მასშტაბი	1:100
	თარიღი	15/05/2021
	layout	

მისამართი	ნახაზი
ქ. თბილისი, ი. აბაშიძის ქუჩა №21, ბინა №7	ფასადი ა-მ

სტადია	ფურცელი	ფურცლები
მ. პ. დაკვეთა №	11	31



ფორმატი A-0	დაკვეთა №	dwg. ფაილის სახელი gegmebi . dwg

პირობითი ნიშნები:

- n – ექსპლიკაციის ნუმერაცია
- – არქიტექტურული ნიშნული
- – კედლები
- – კოლონები
- – ღერძის ხაზი

ექსპლიკაცია

შენიშვნები:

ნახაზზე ზომები მოცემულია სანტიმეტრებში.

ნახაზის ყველა ცვლილება მშენებლობისას შეთანხმებული უნდა იყოს პროექტის ავტორთან.

ტექნიკური მაჩვენებლები

დამკვეთი
შპს "ბილდერზ"

მისამართი
ქ. თბილისი, სოფელი დიღომი, არქანჯელო ლამბერტის ქუჩა №31;
ქ. თბილისი, სოფელი დიღომი, სტრაბონის ქუჩა №40-ის მიმდებარედ

პროექტის სახელწოდება
მრავალფუნქციური შენობა/კომპლექსი

თანამდებობა	გვარი	ხელმოწერა	თარიღი
დირექტორი	გ. არველაძე		
არქიტექტორი	გ. ხვიტია		
არქიტექტორი			
პრ. კონსტრუქტორი			
დაამუშავა	ლ. წაქაძე		
შეამოწმა	გ. ხვიტია		

შპს "ბილდერზ"	მასშტაბი	1:100
	თარიღი	15/05/2021
	layout	

მისამართი
ქ. თბილისი, ი. აბაშიძის ქუჩა №21, ბინა №7

ნახაზი
ფასადი მ-ა

სტადია	ფურცელი	ფურცლები
მ. პ.	11	31

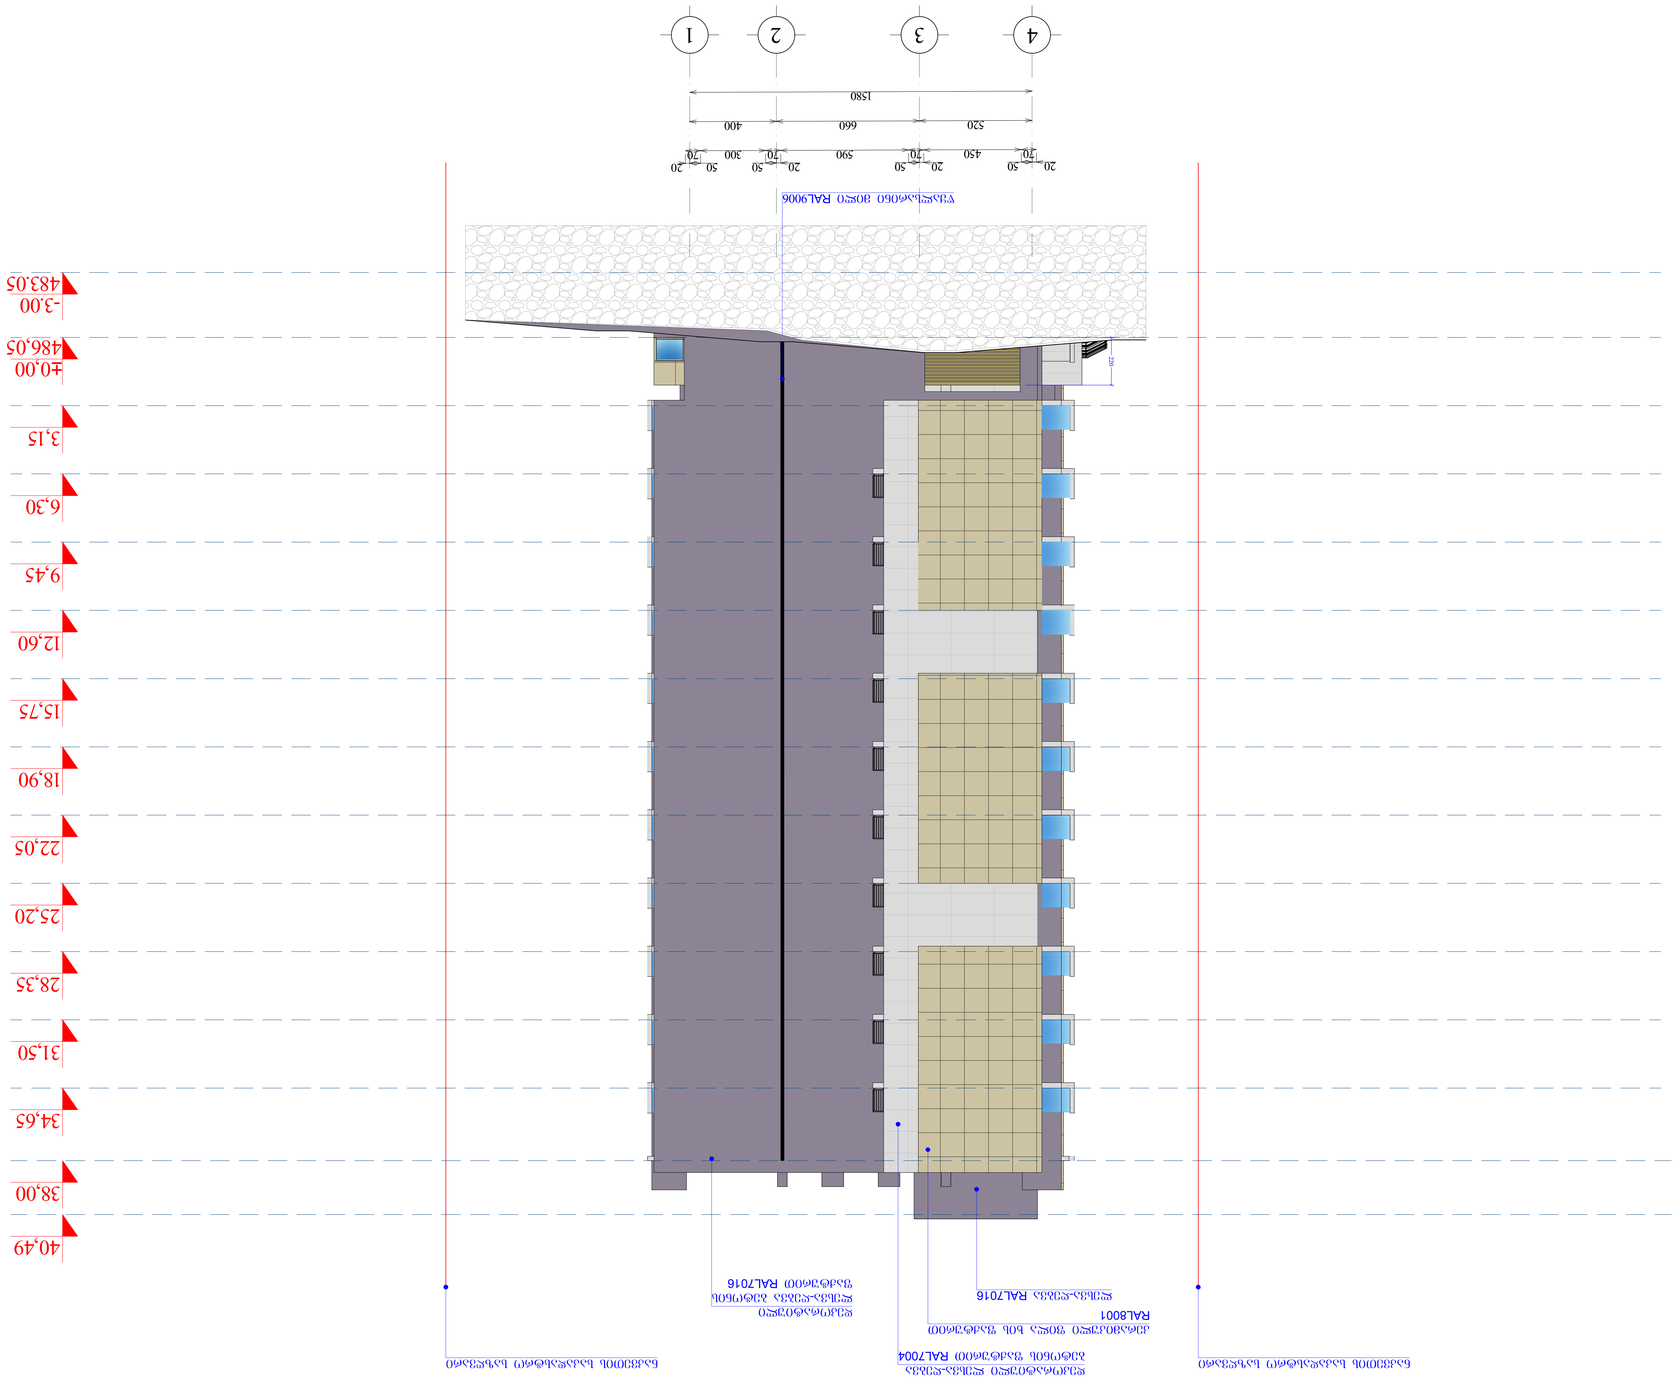

31	11	8. 3.	
შენიშვნა	შენიშვნა	ნახატის	

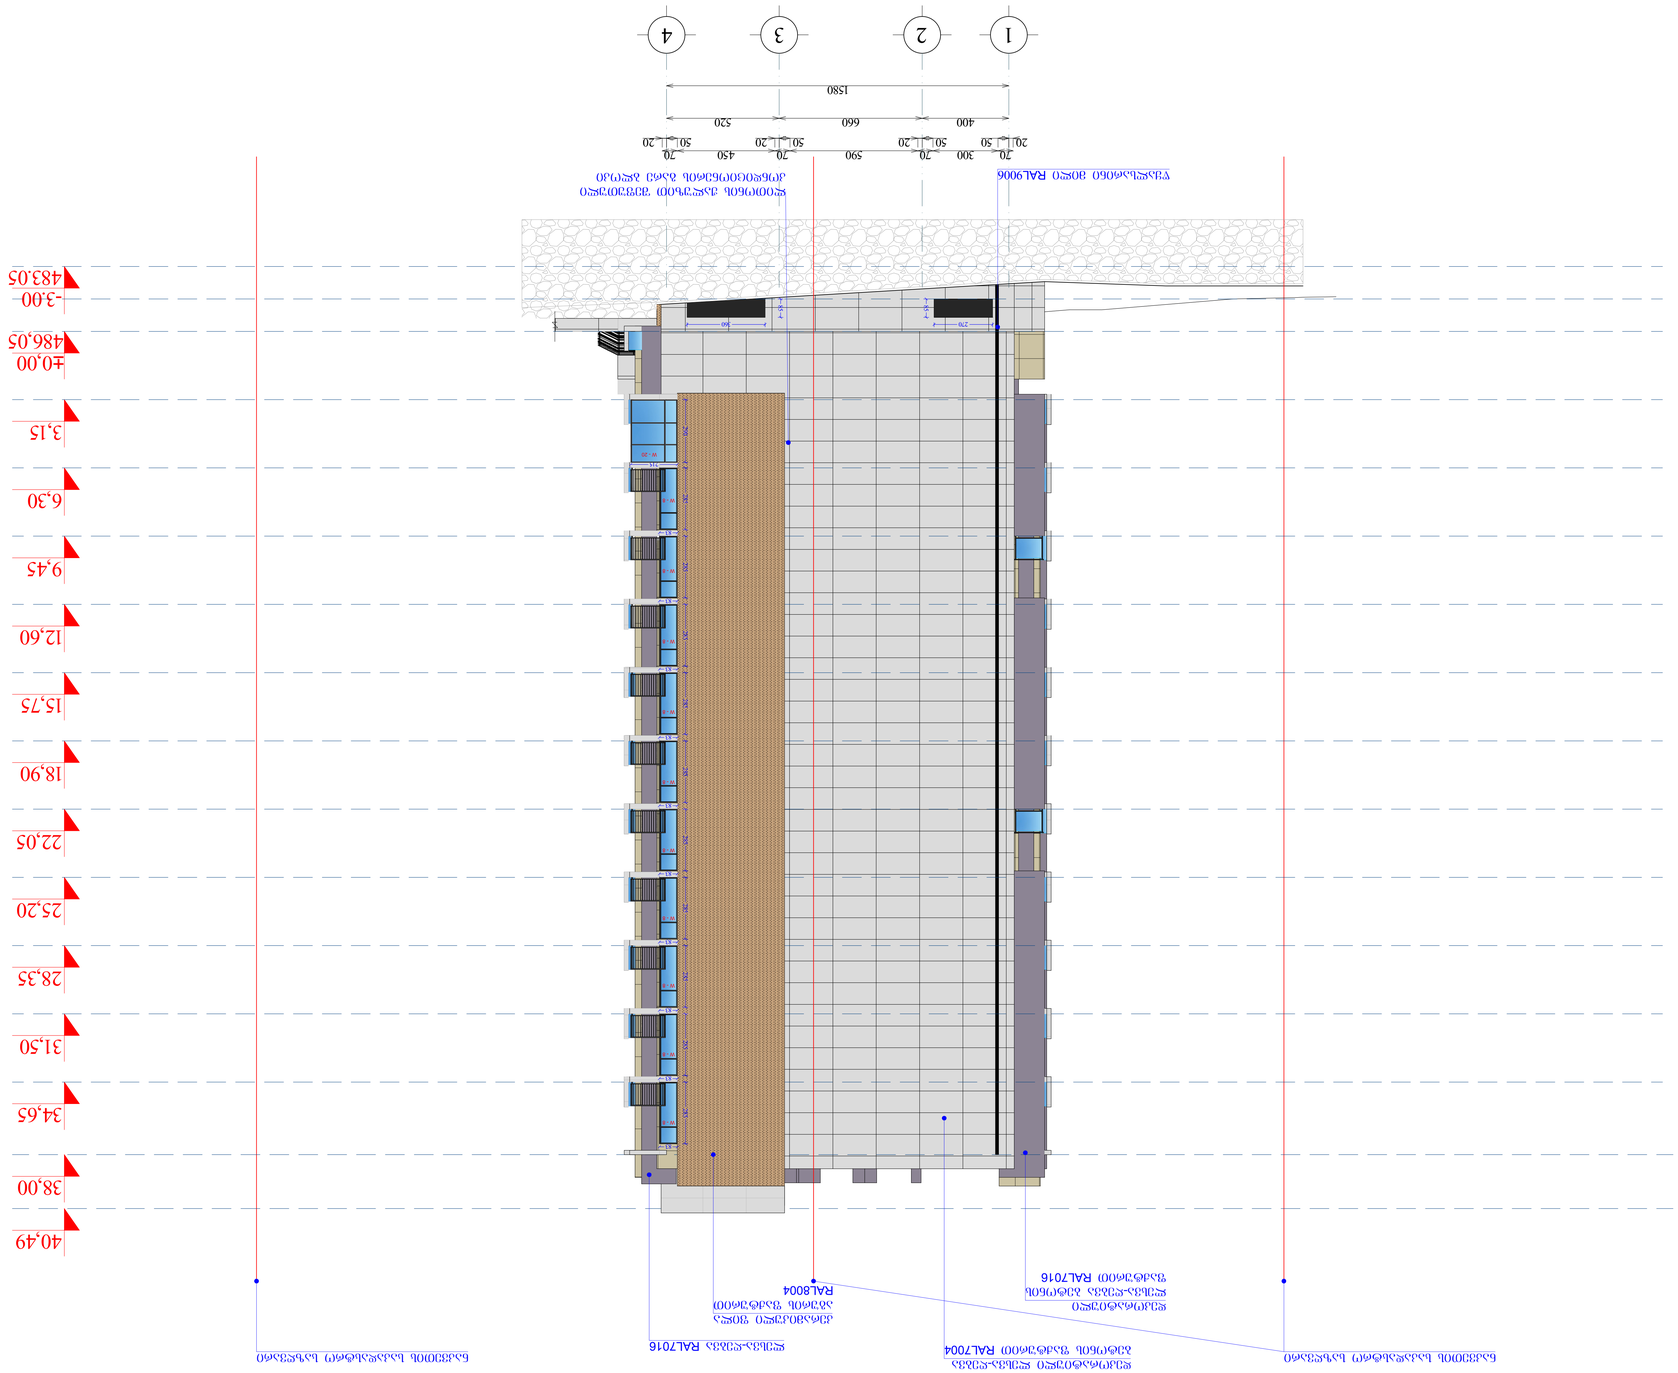















