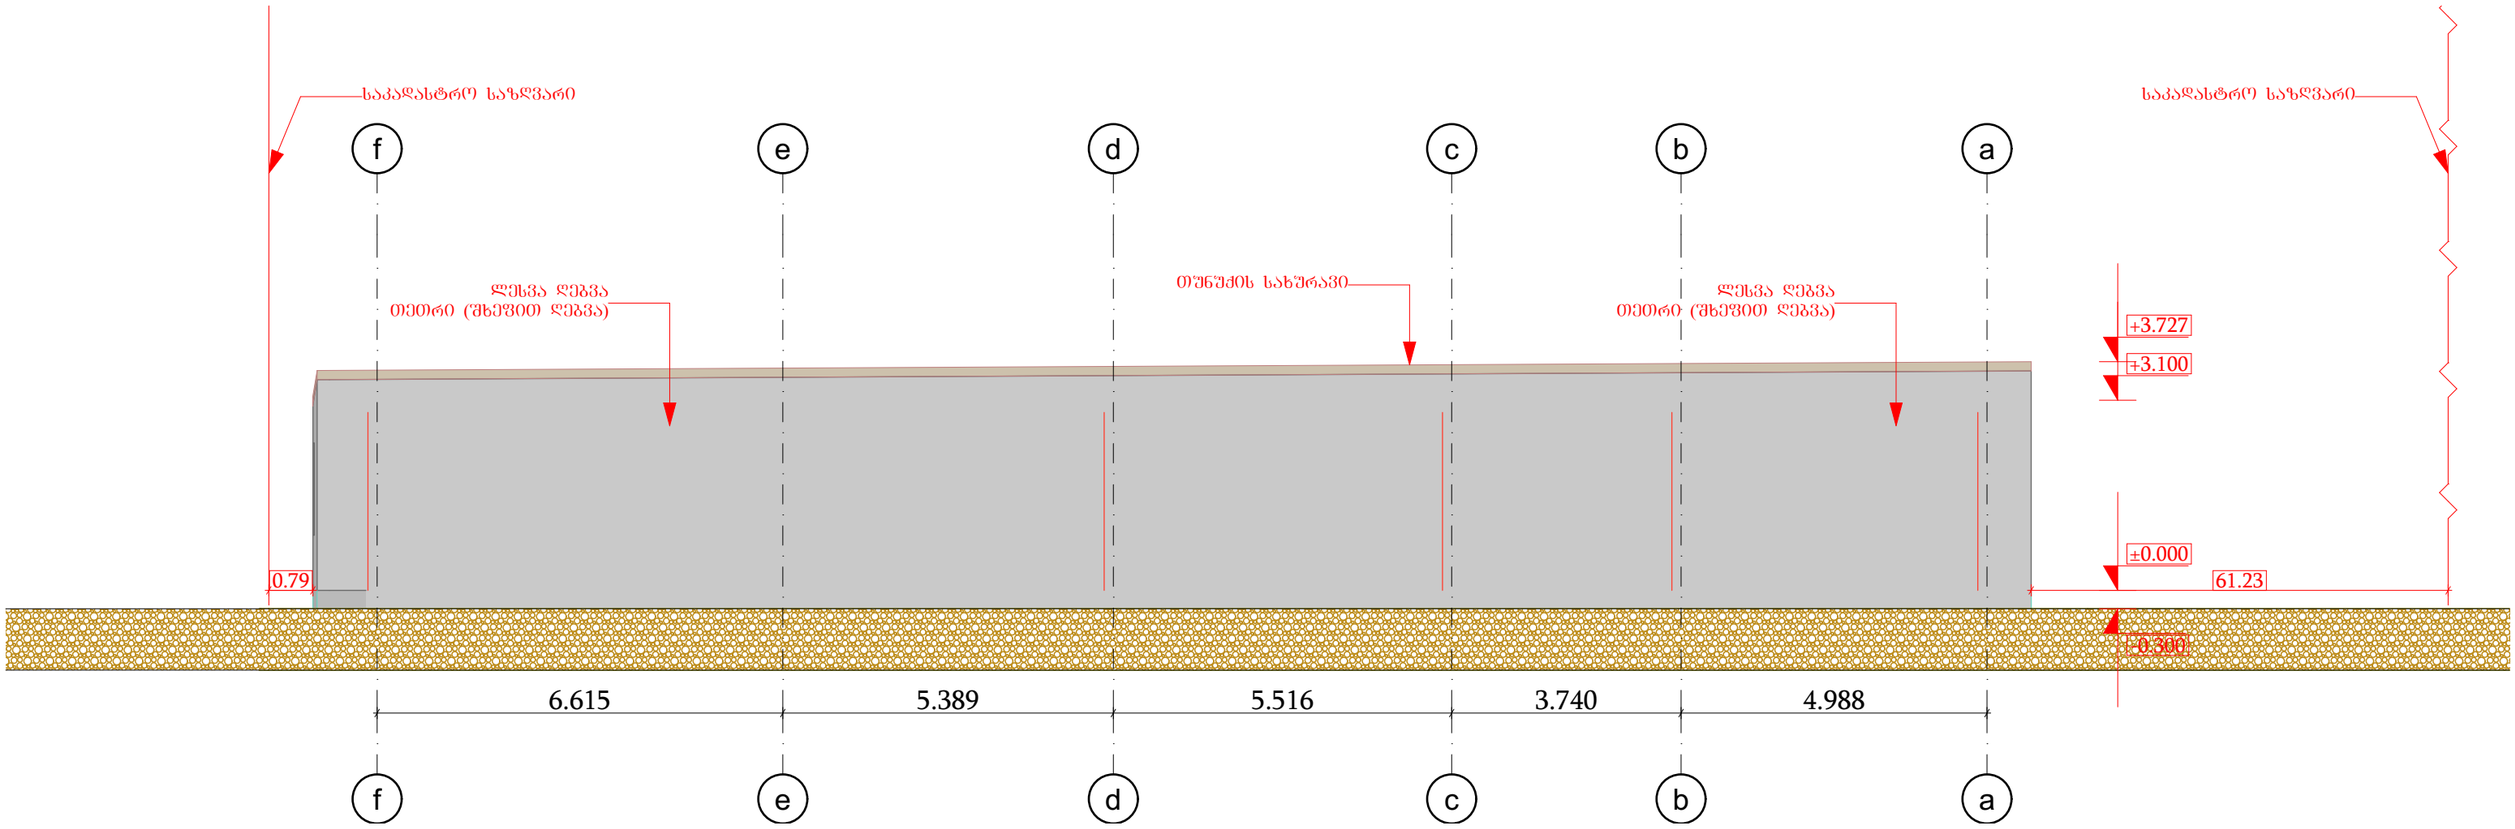

მისამართი:
ქალაქი თბილისი,
შურამიშვილის გამზირი №39ა
ს/კ01.12.03.007.605

არქიტექტურული
ნაწილი

დირექტორი რ. ხვედელიძე	
არქიტექტორი შ.ტალახაძე	
დამკვეთი: ზ.მილაძე	

საპროექტო შასადი F-A

შ.პ.ს "MT studio"

დაკვეთა №

სტადია	ფურც.	რაოდ.	მასშტ.
მ.პ.			1:100

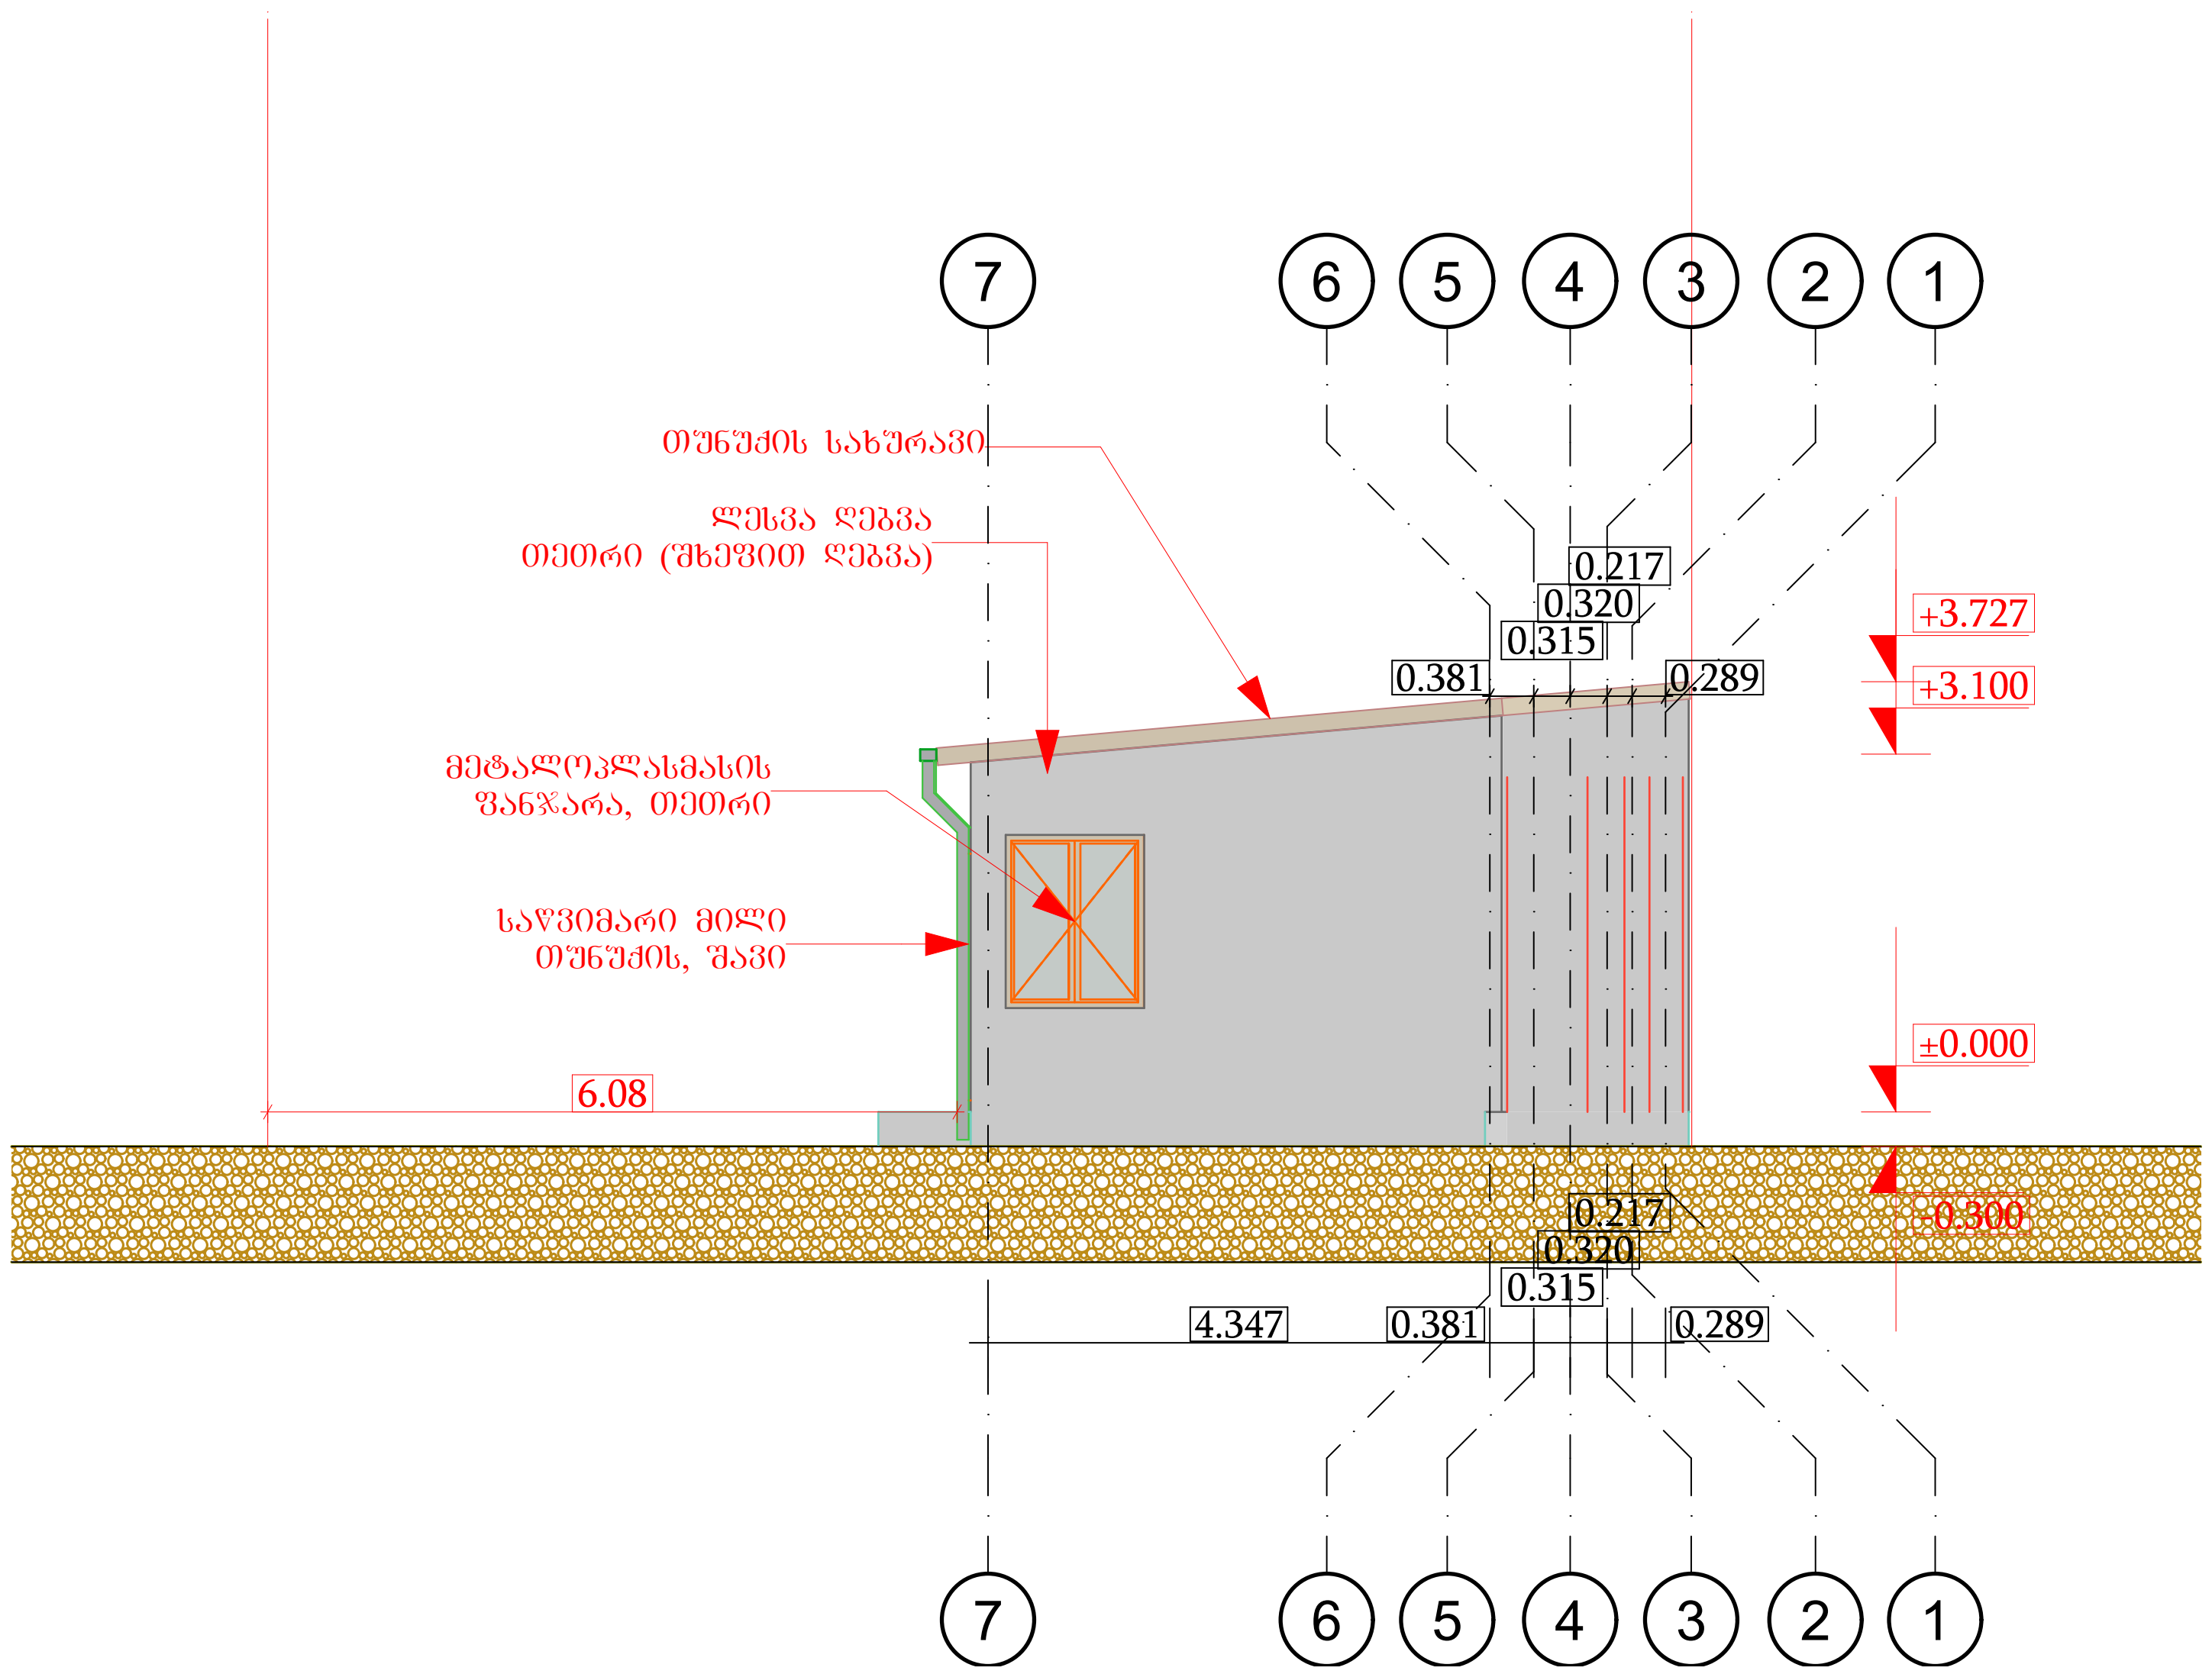

მისამართი:

ქალაქი თბილისი,
გურამიშვილის გამზირი №39ა
ს/კ01.12.03.007.605

არქიტექტურული
ნაწილი

დირექტორი რ. ხვედელიძე	
არქიტექტორი შ.ტალახაძე	
დამკვეთი: ზ.მილაძე	

საპროექტო ფასადი 7-1

შ.პ.ს "MT studio"

დაკვეთა №

სტადია	ფურც.	რაოდ.	მასშტ.
მ.პ.			1:100

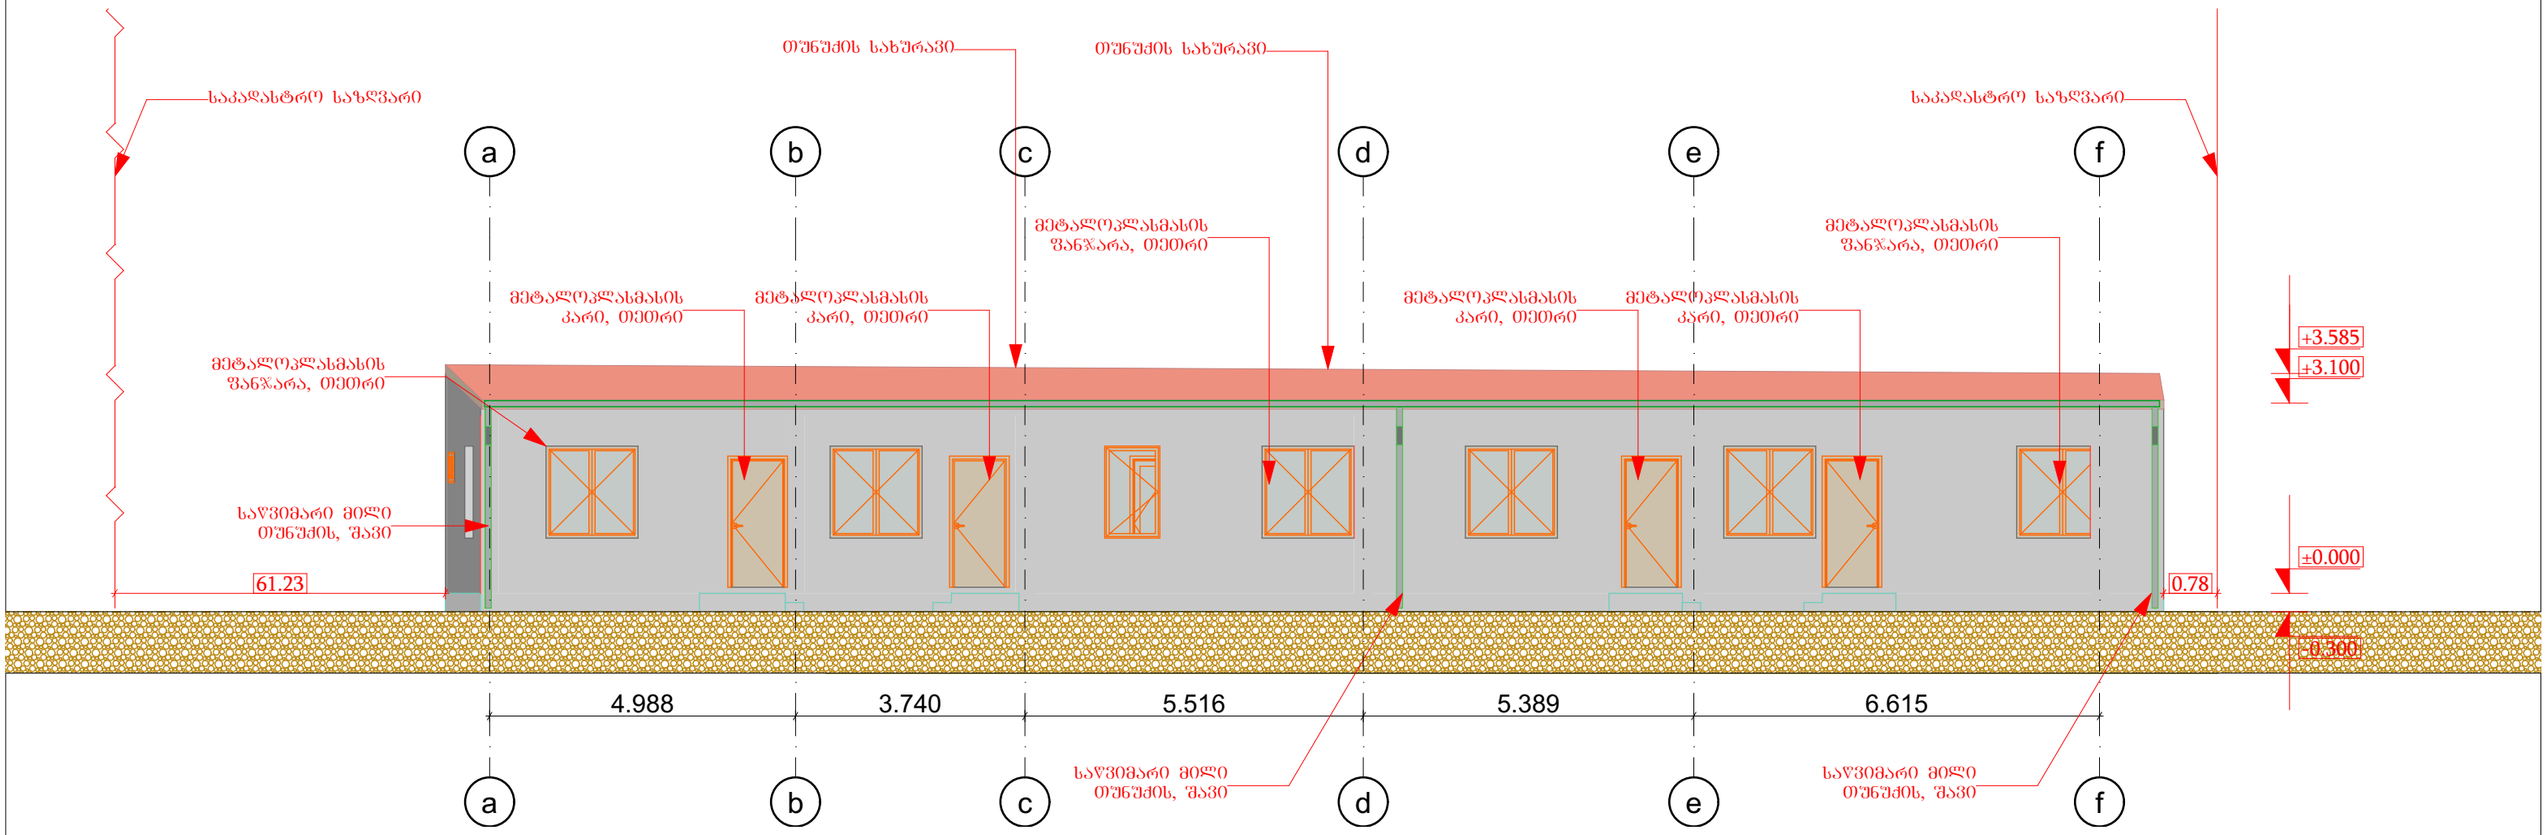

მისამართი: ქალაქი ობილისი, შურამთშვილის გამზირი №39ა ს/პ01.12.03.007.605	
არქიტექტურული ნაწილი	
დირექტორი რ. ხვედელიძე	
არქიტექტორი შ.ტალახაძე	
დამკვეთი: ზ.მილაძე	
საპროექტო შასადი A-F	
შ.პ.ს "MT studio"	
დაკვეთა №	

სტადია	ფურც.	რაოდ.	მასშტ.
მ.პ.			1:100

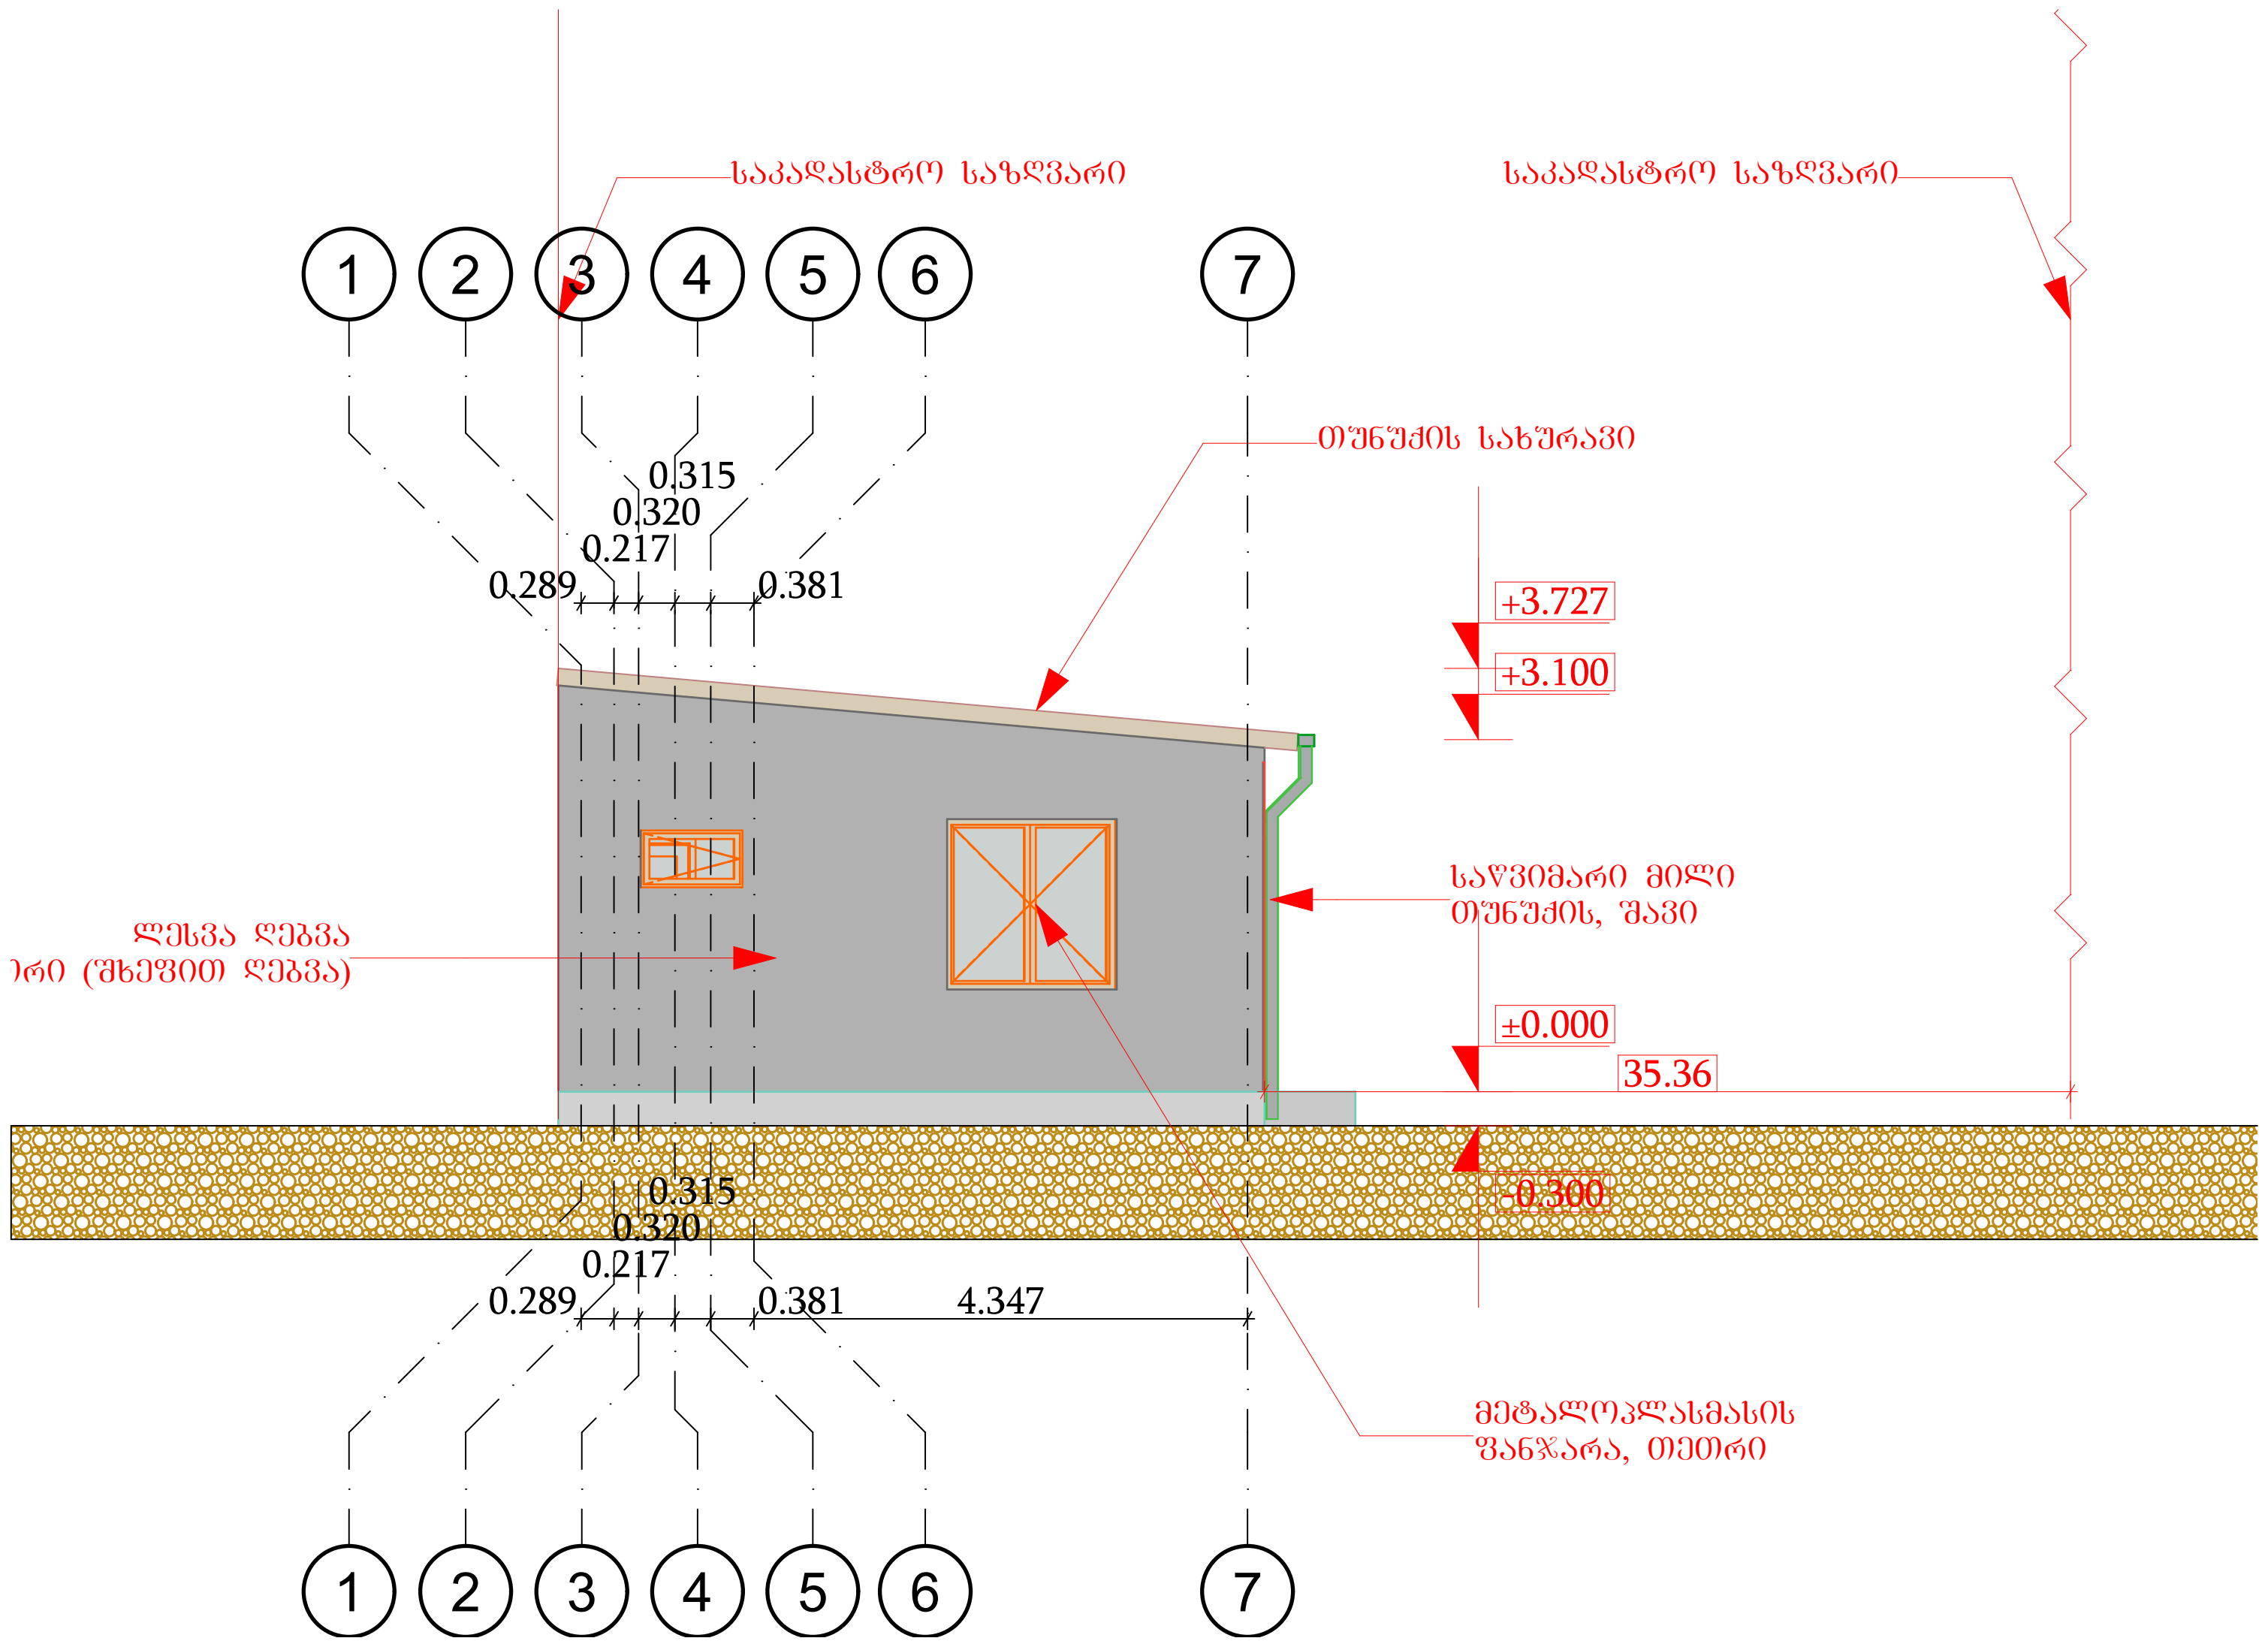

მისამართი: ქალაქი თბილისი, ბურამიშვილის გამზირი №39ა ს/კ01.12.03.007.605	
არქიტექტურული ნაწილი	
დირექტორი რ. ხვედელიძე	
არქიტექტორი შ.ტალახაძე	
დამკვეთი: ზ.მილაძე	
საპროექტო ფასადი 1-7	
შ.პ.ს "**MT studio**"	
დაკვეთა №	

სტადია	ფურც.	რაოდ.	მასშტ.
მ.პ.			1:100

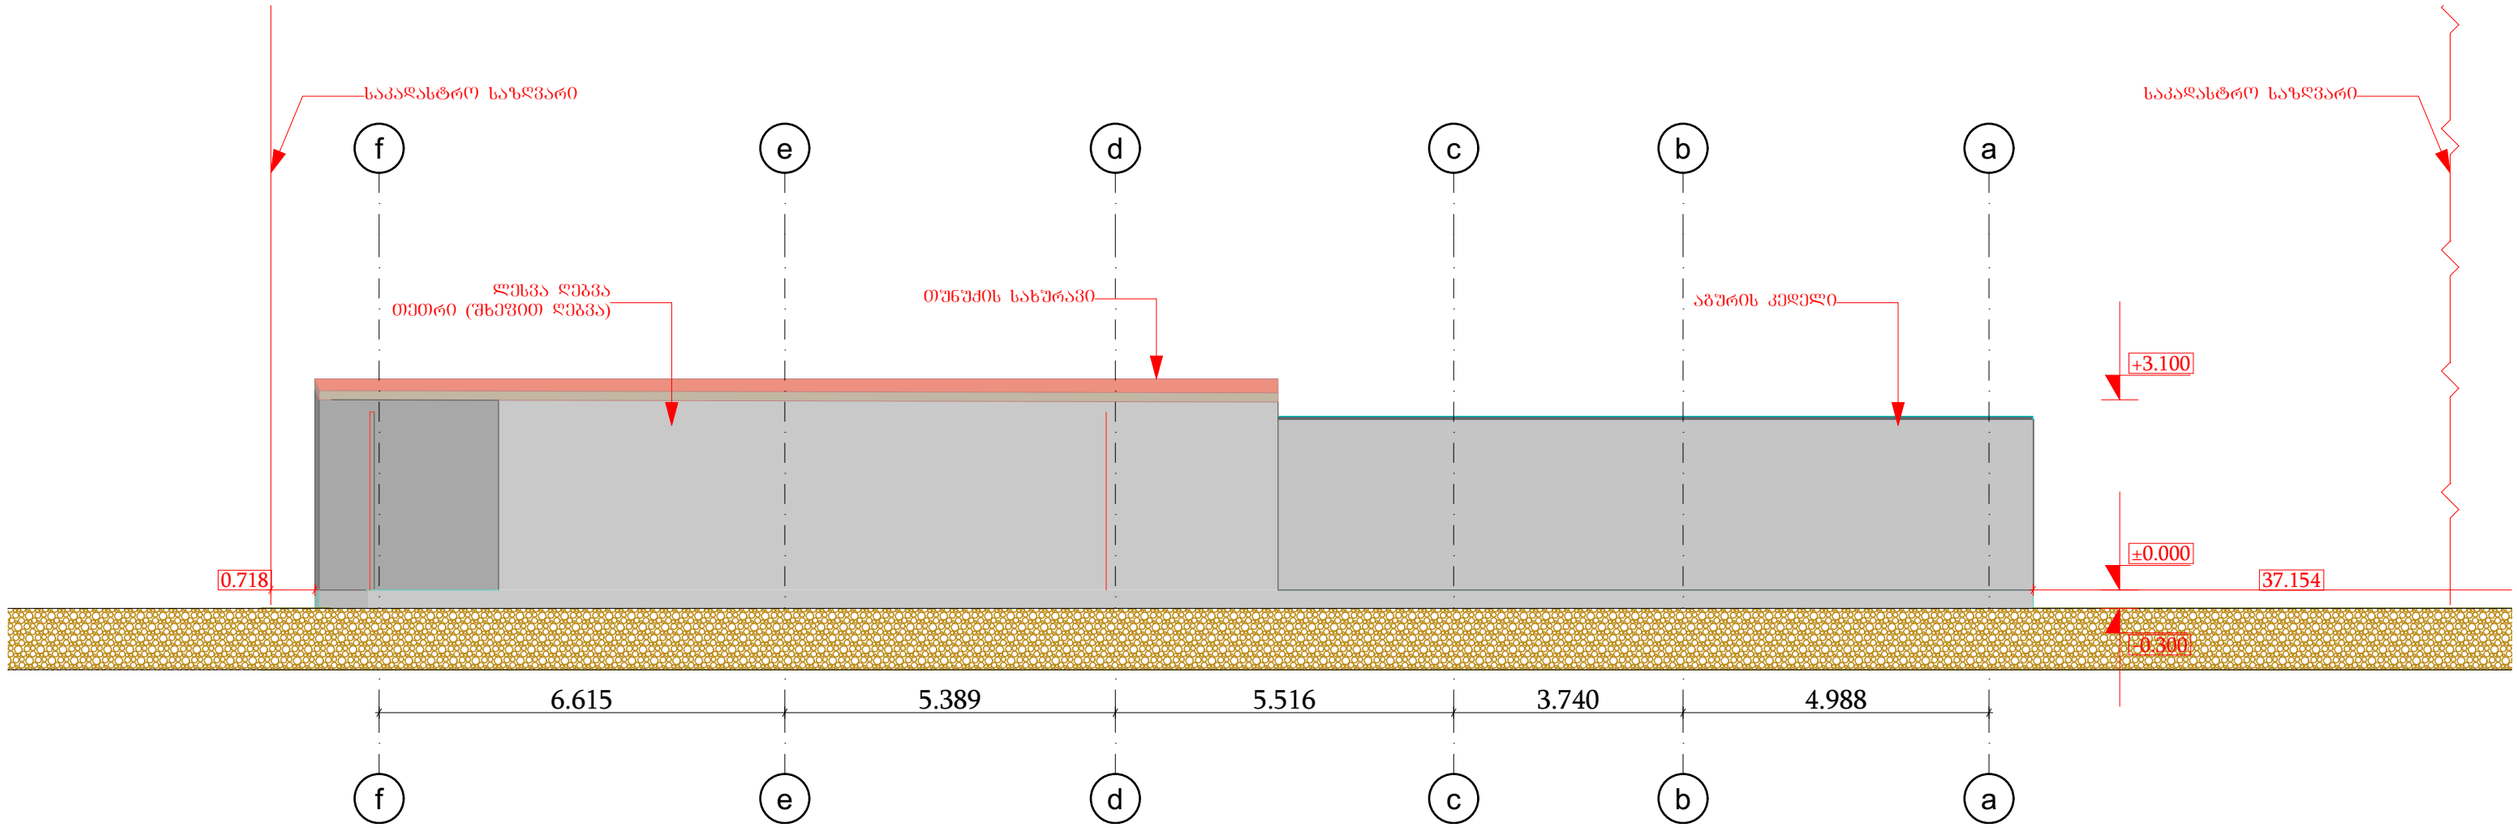

მისამართი:
ქალაქი თბილისი,
გურამიშვილის გამზირი №39ა
ს/კ01.12.03.007.605

არქიტექტურული ნაწილი

დირექტორი რ. ხვედელიძე	
არქიტექტორი შ.ტალახაძე	
დამკვეთი: ზ.მილაძე	

არსებული ფასადი F-A

შ.პ.ს "MT studio"

დაკვეთა №

სტადია	ფურც.	რაოდ.	მასშტ.
მ.პ.			1:100

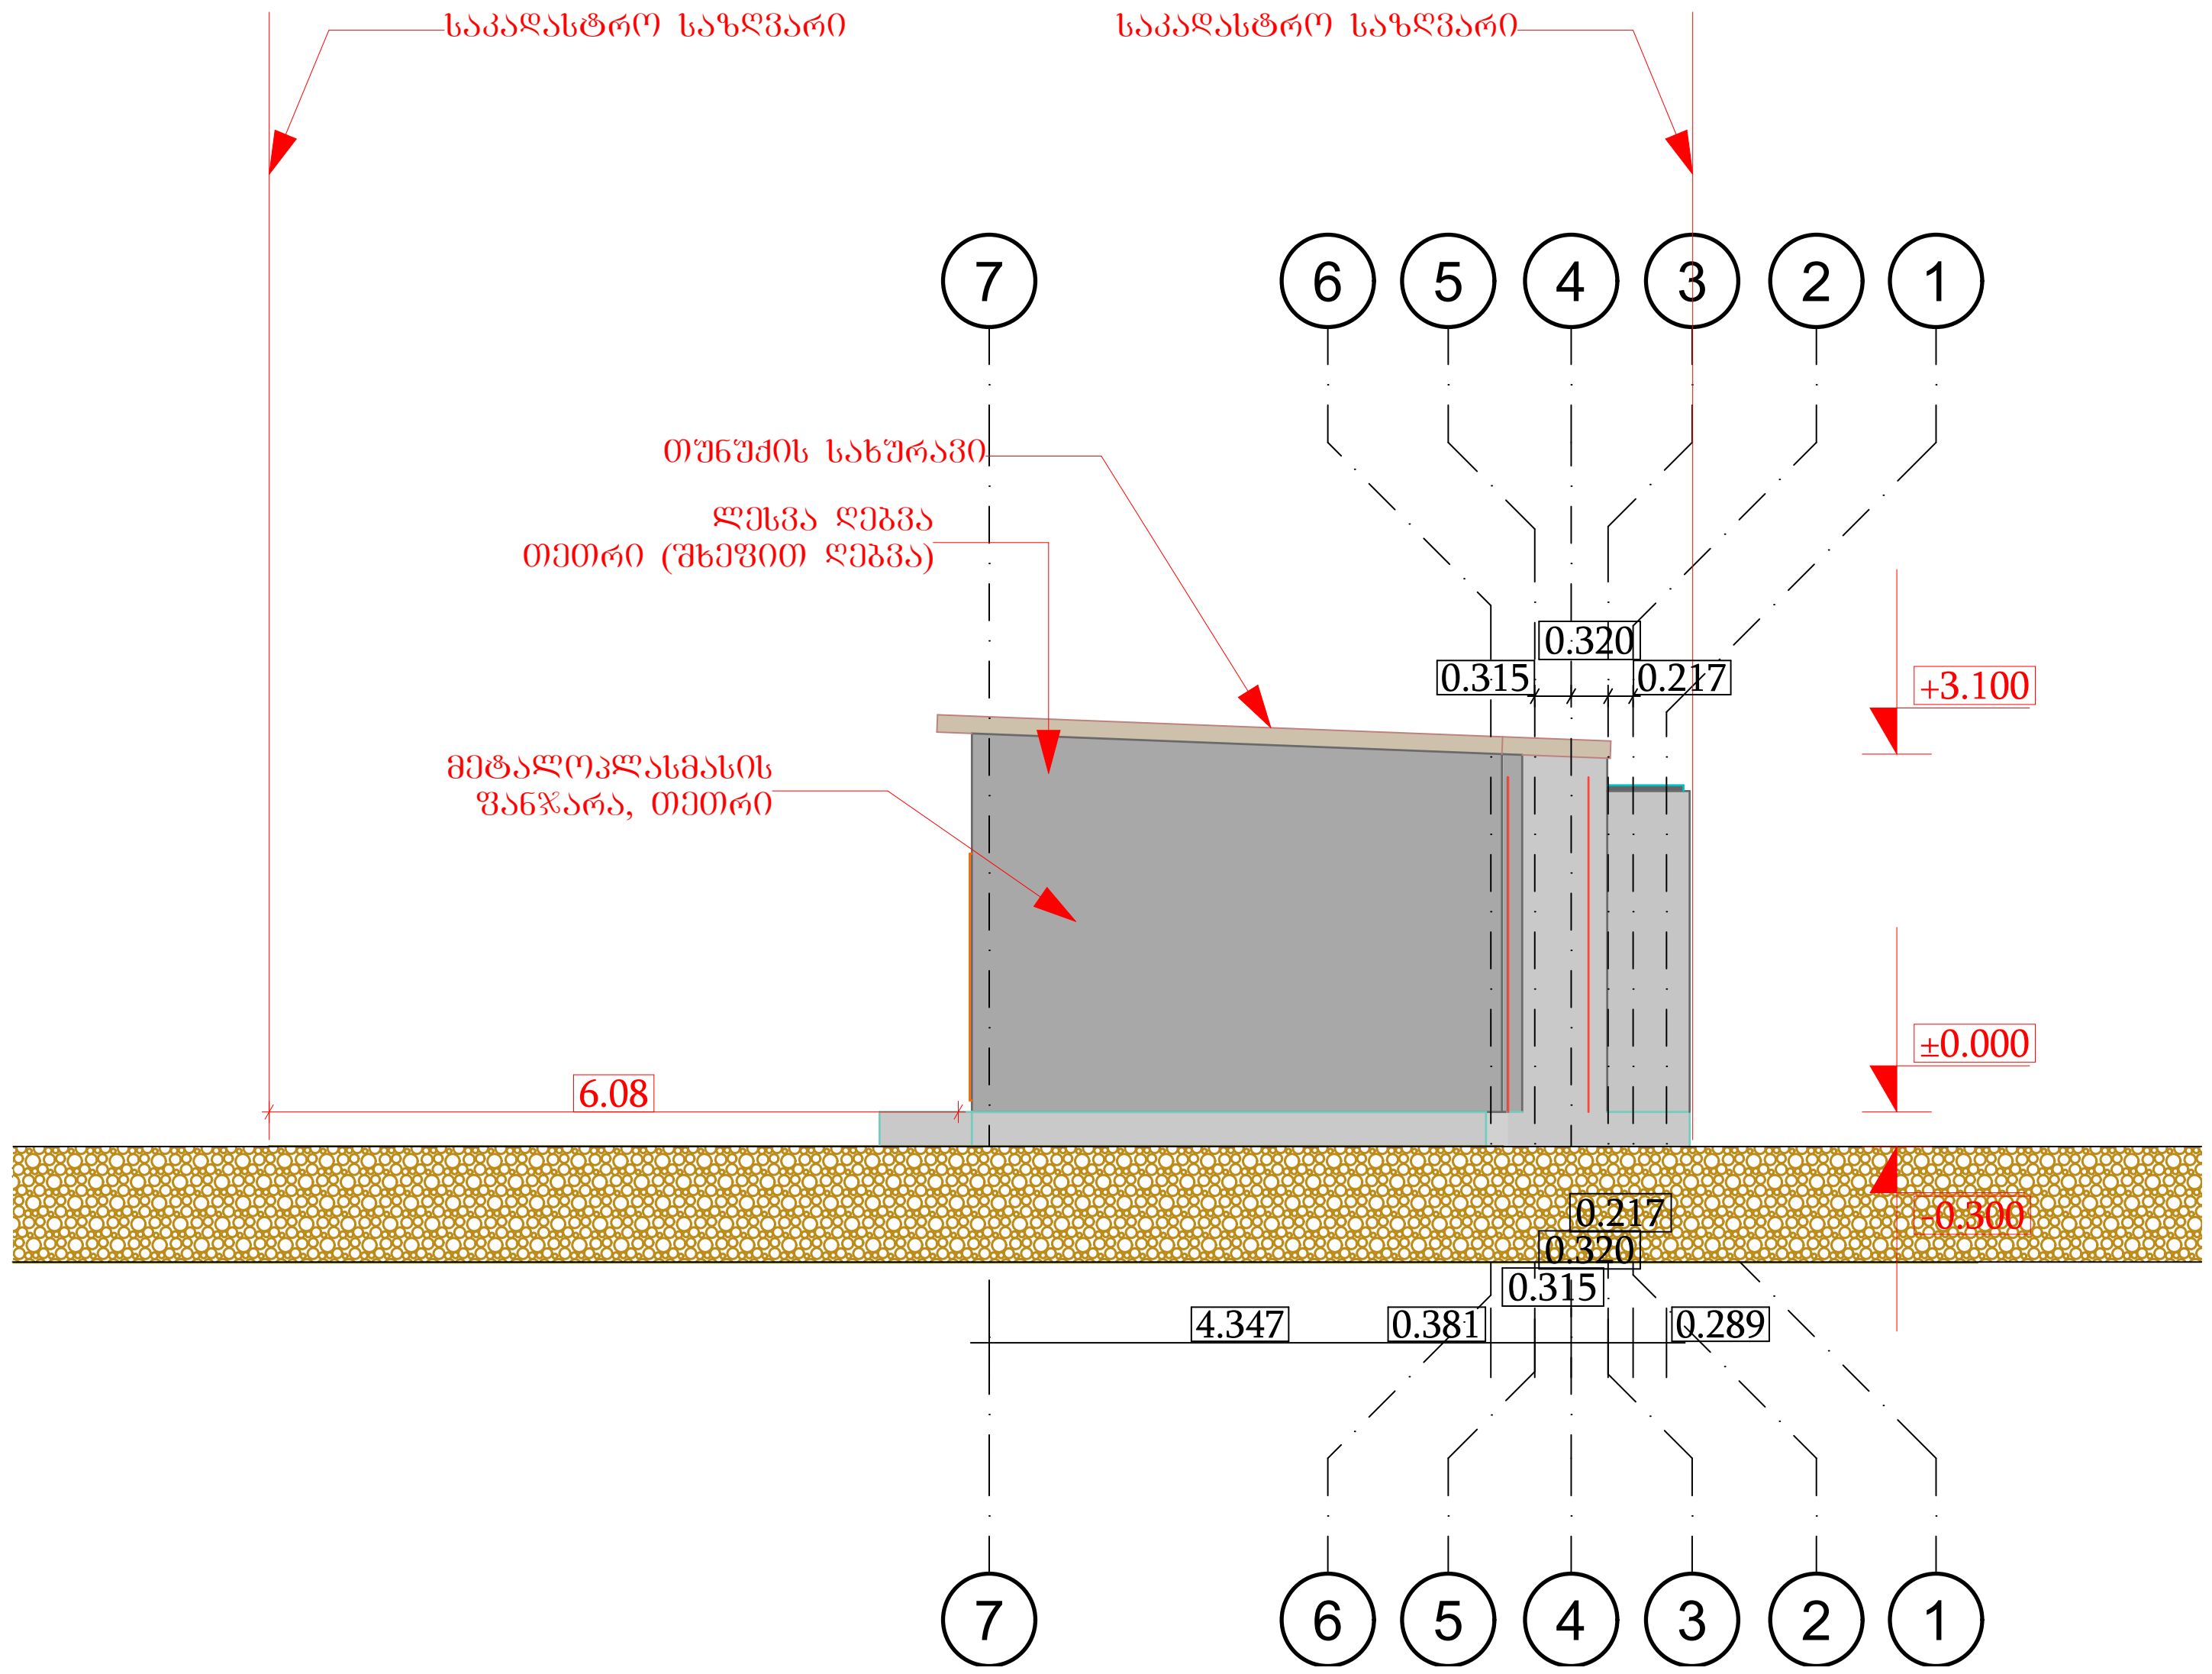

მისამართი:

ქალაქი თბილისი,
ბურამიშვილის გამზირი №39ა
ს/კ01.12.03.007.605

არქიტექტურული ნაწილი

დირექტორი რ. ხვედელიძე	
არქიტექტორი შ.ტალახაძე	
დამკვეთი: ზ.მილაძე	

არსებული ჭრილი 7-1

შ.პ.ს "MT studio"

დაკვეთა №

სტადია	ფურც.	რაოდ.	მასშტ.
მ.პ.			1:100

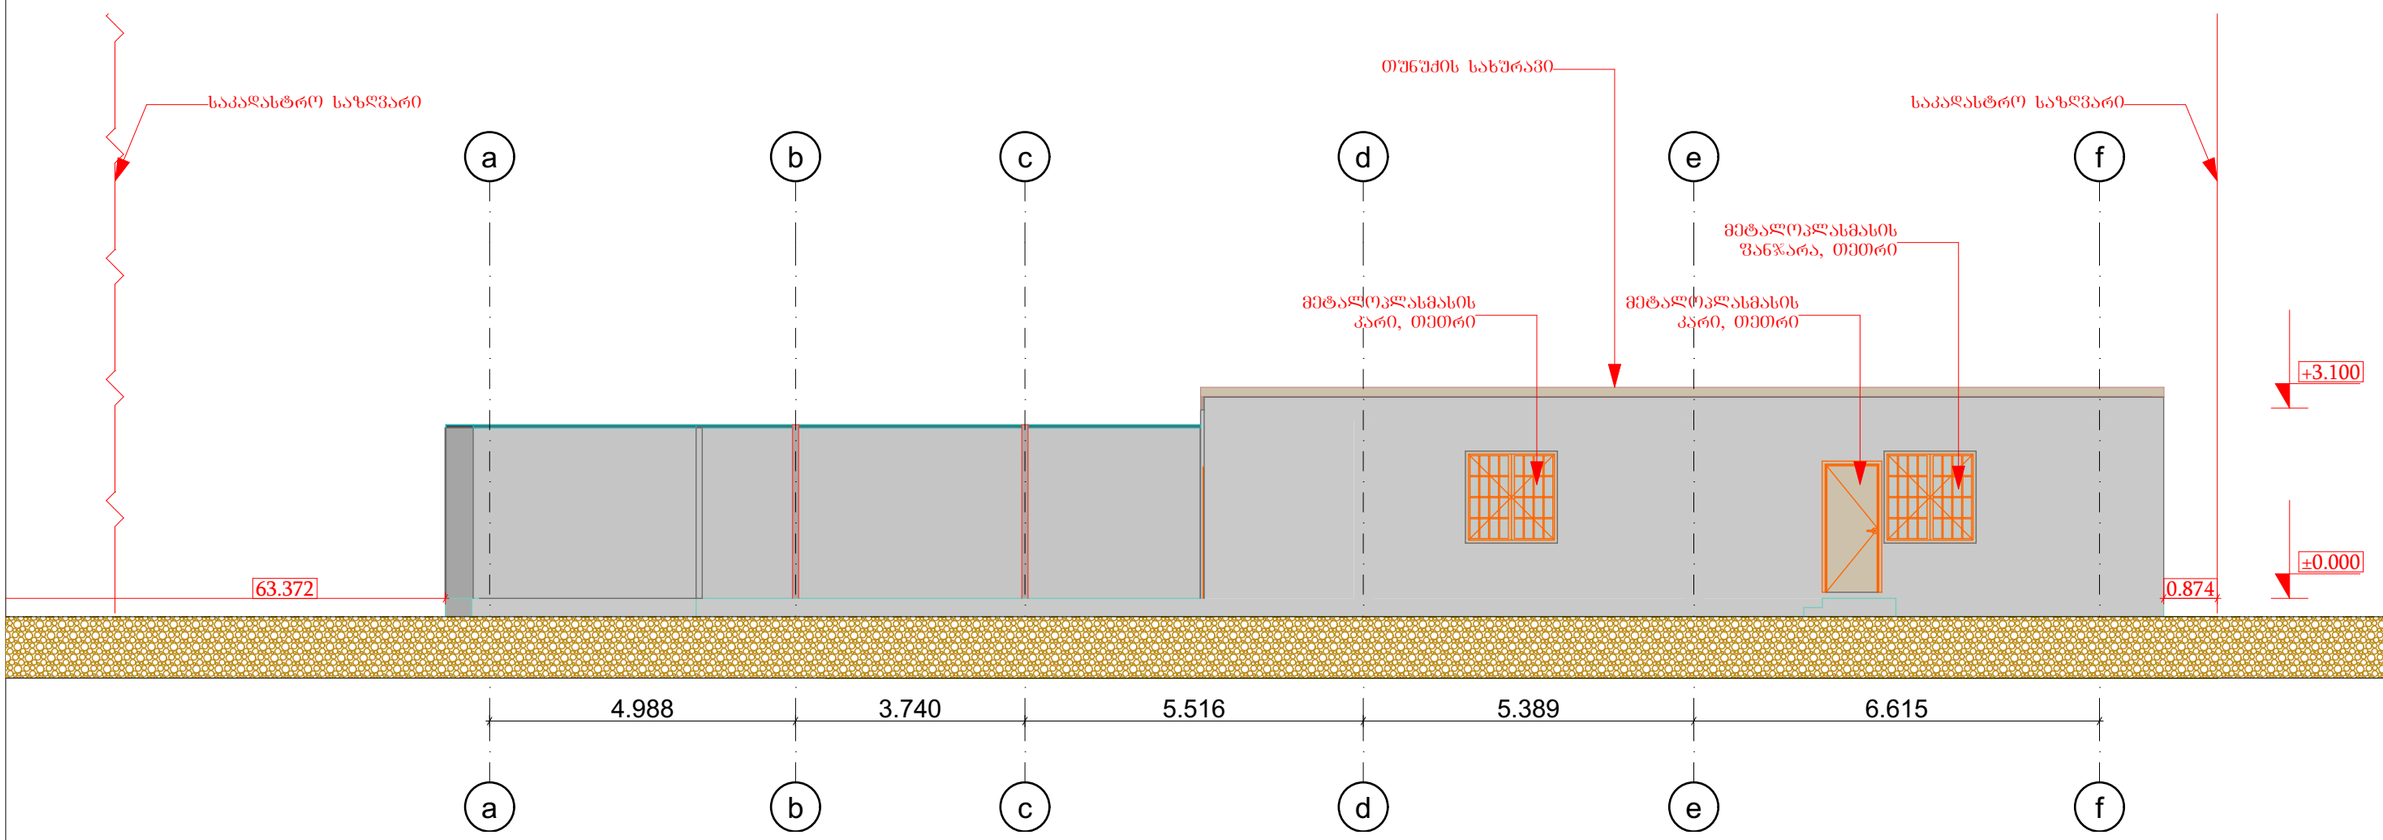

მისამართი: ქალაქი თბილისი, გურამიშვილის გამზირი №39ა ს/კ01.12.03.007.605	
არქიტექტურული ნაწილი	
დირექტორი რ. ხვედელიძე	
არქიტექტორი შ.ტალახაძე	
დამკვეთი: ზ.მილაძე	
არსებული ფასადი A-F	
შ.პ.ს "MT studio"	
დაკვეთა №	

სტადია	ფურც.	რაოდ.	მასშტ.
მ.პ.			1:100

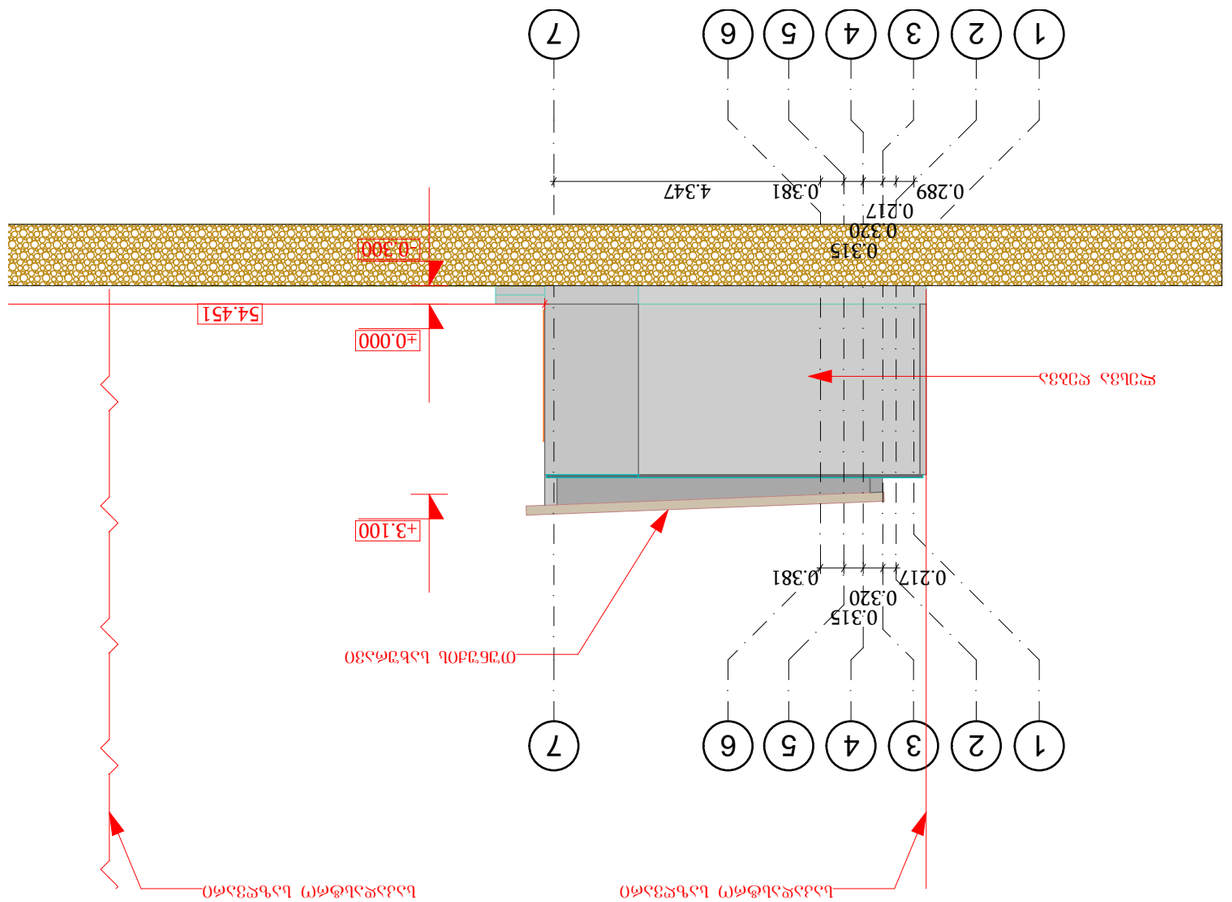

