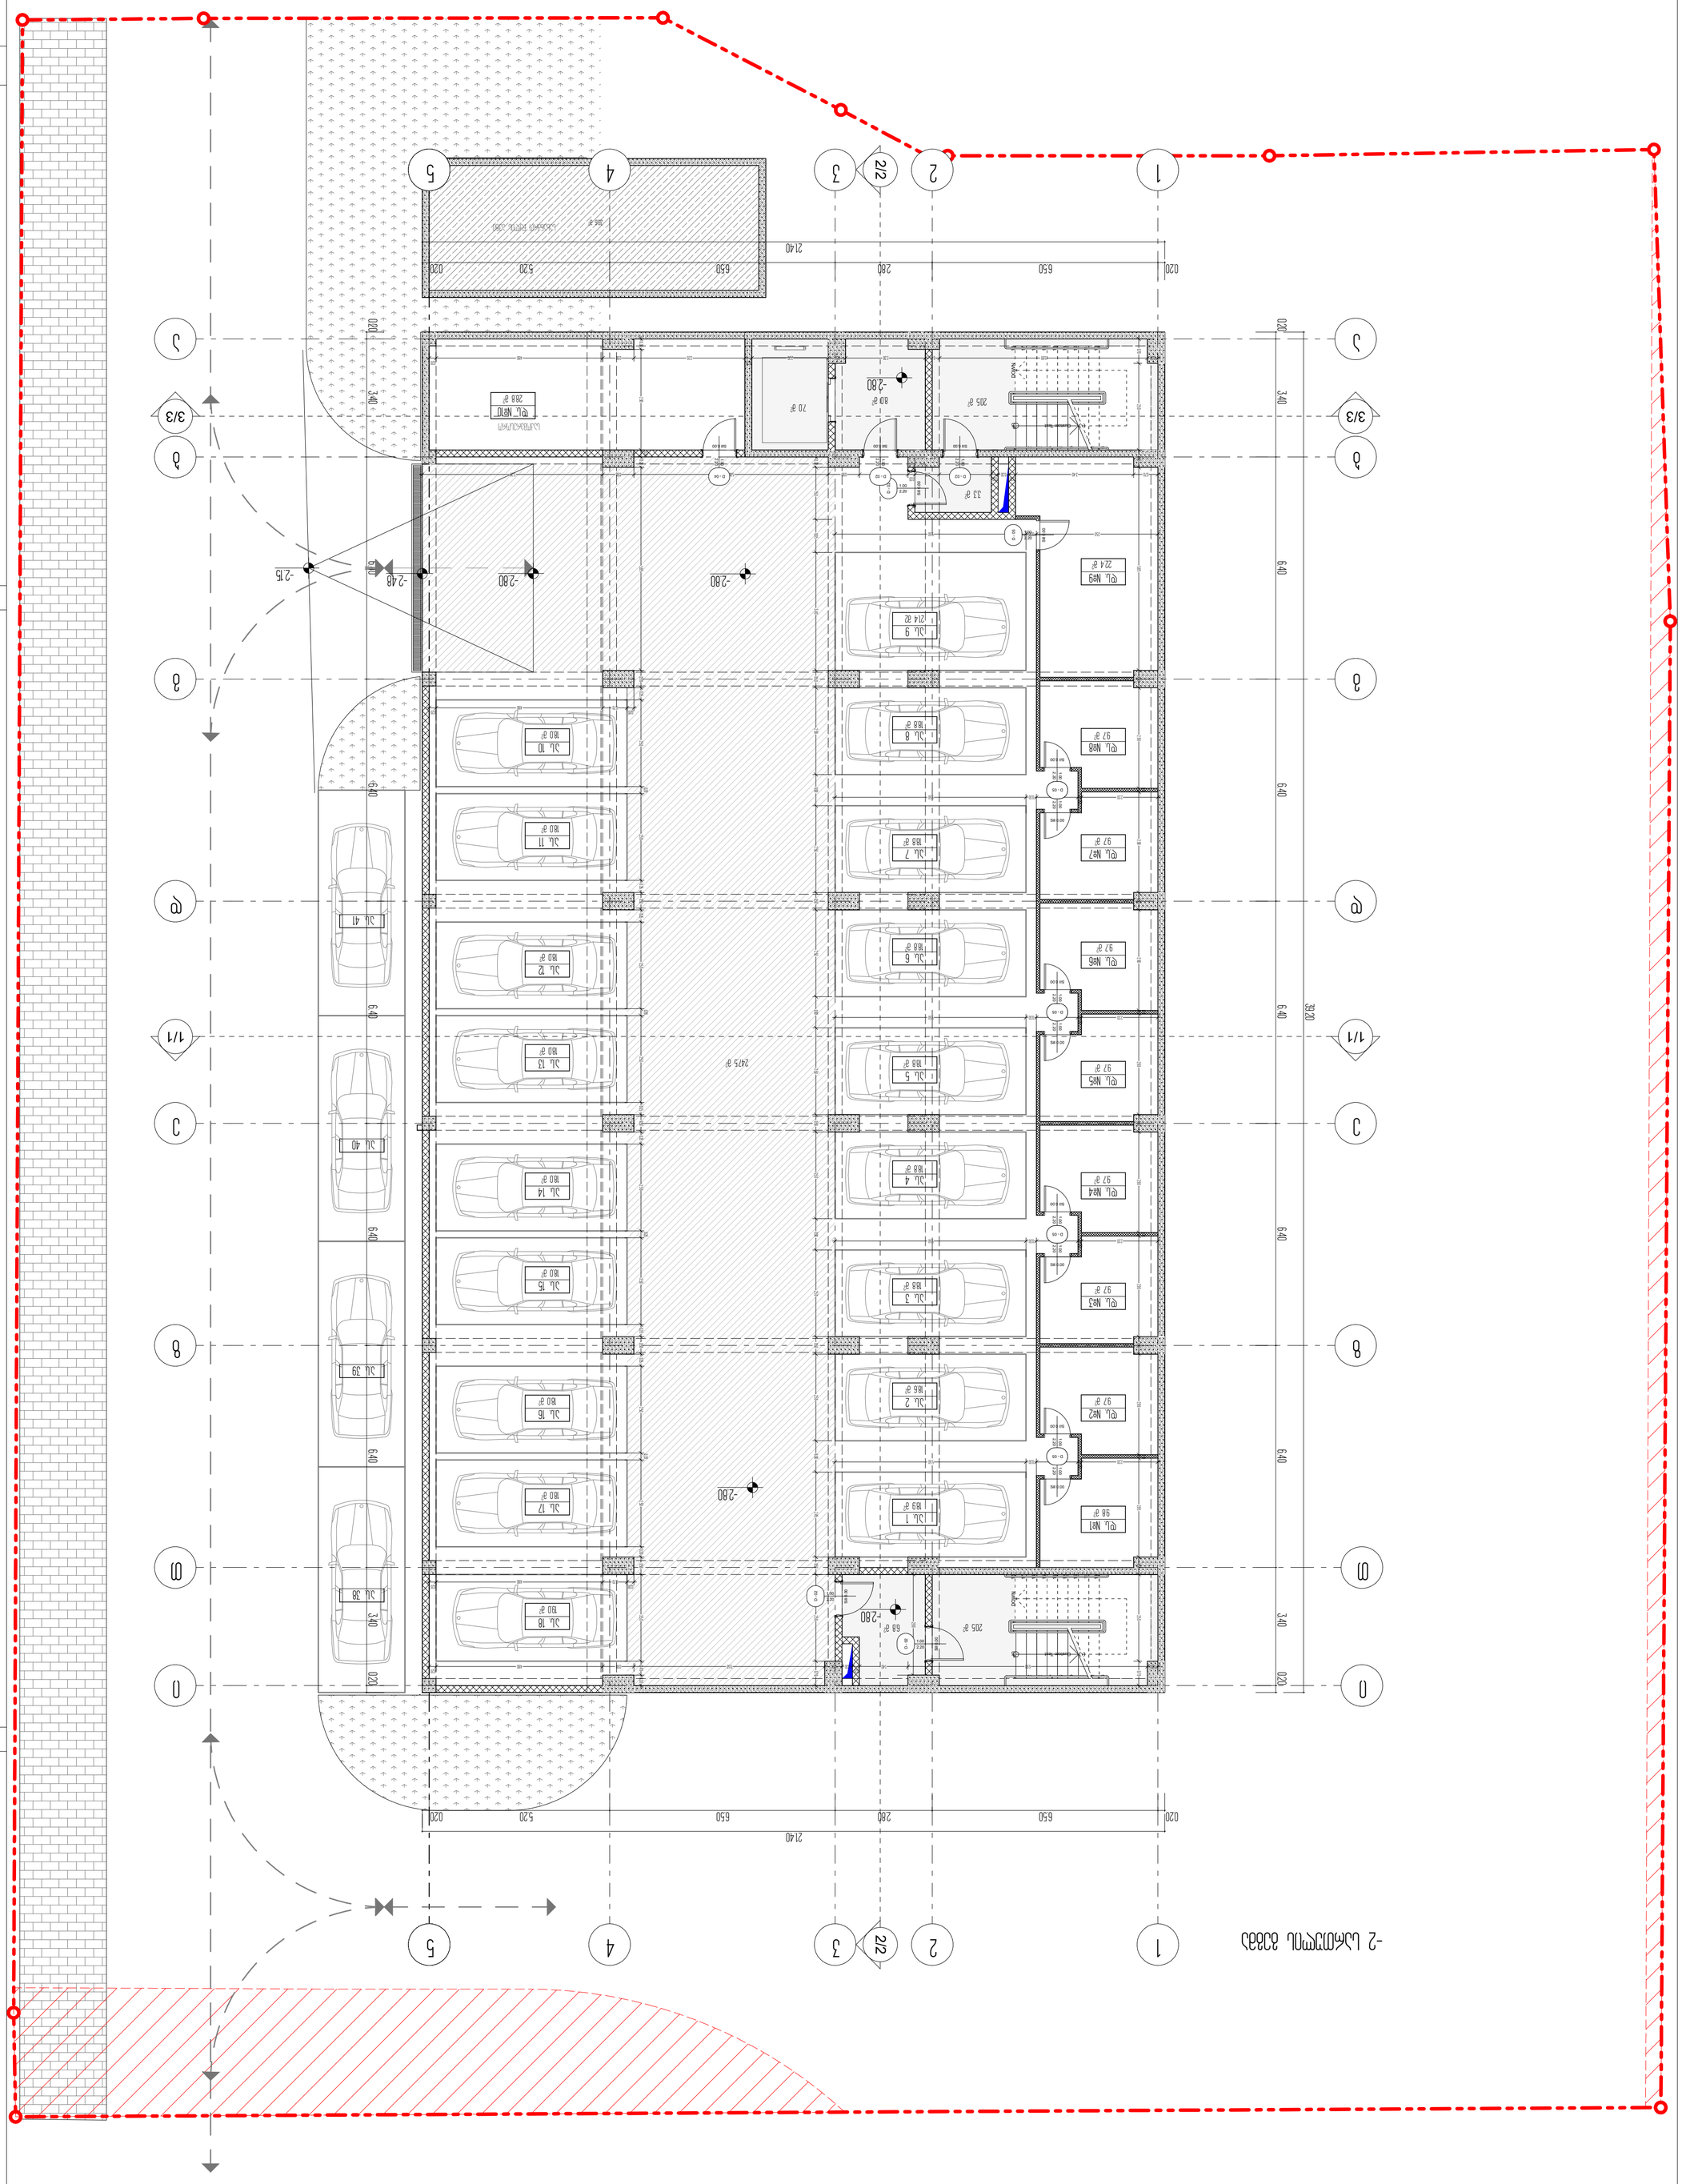

პროექტის დასახელება	ქ. თბილისი, ვაკის რაიონი, ი. ჭავჭავაძის გამზირი №53, კ.კ. 01.10.06.006.324
პროექტის სტადია	ესკიზური პროექტი
ნახაზის დასახელება	ესკიზური პროექტი
ნახაზის ნომერი	A-1
თარიღი	2022 წ.
ცვლილება №1	

ესკიზური პროექტი

ავტორი	
მასშტაბი	1 : 100
ფორმატი	A3 ალბომური
ნახაზის დასახელება	ქ. თბილისი, ვაკის რაიონი, ი. ჭავჭავაძის გამზირი №53, კ.კ. 01.10.06.006.324
	-1 სართული -2.800 ნიშნულზე











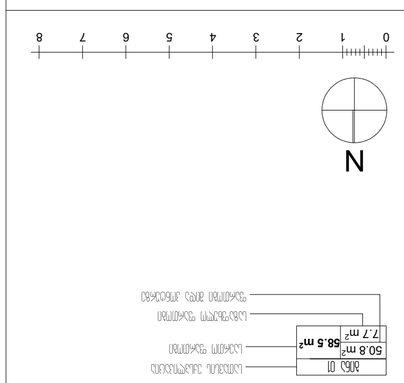










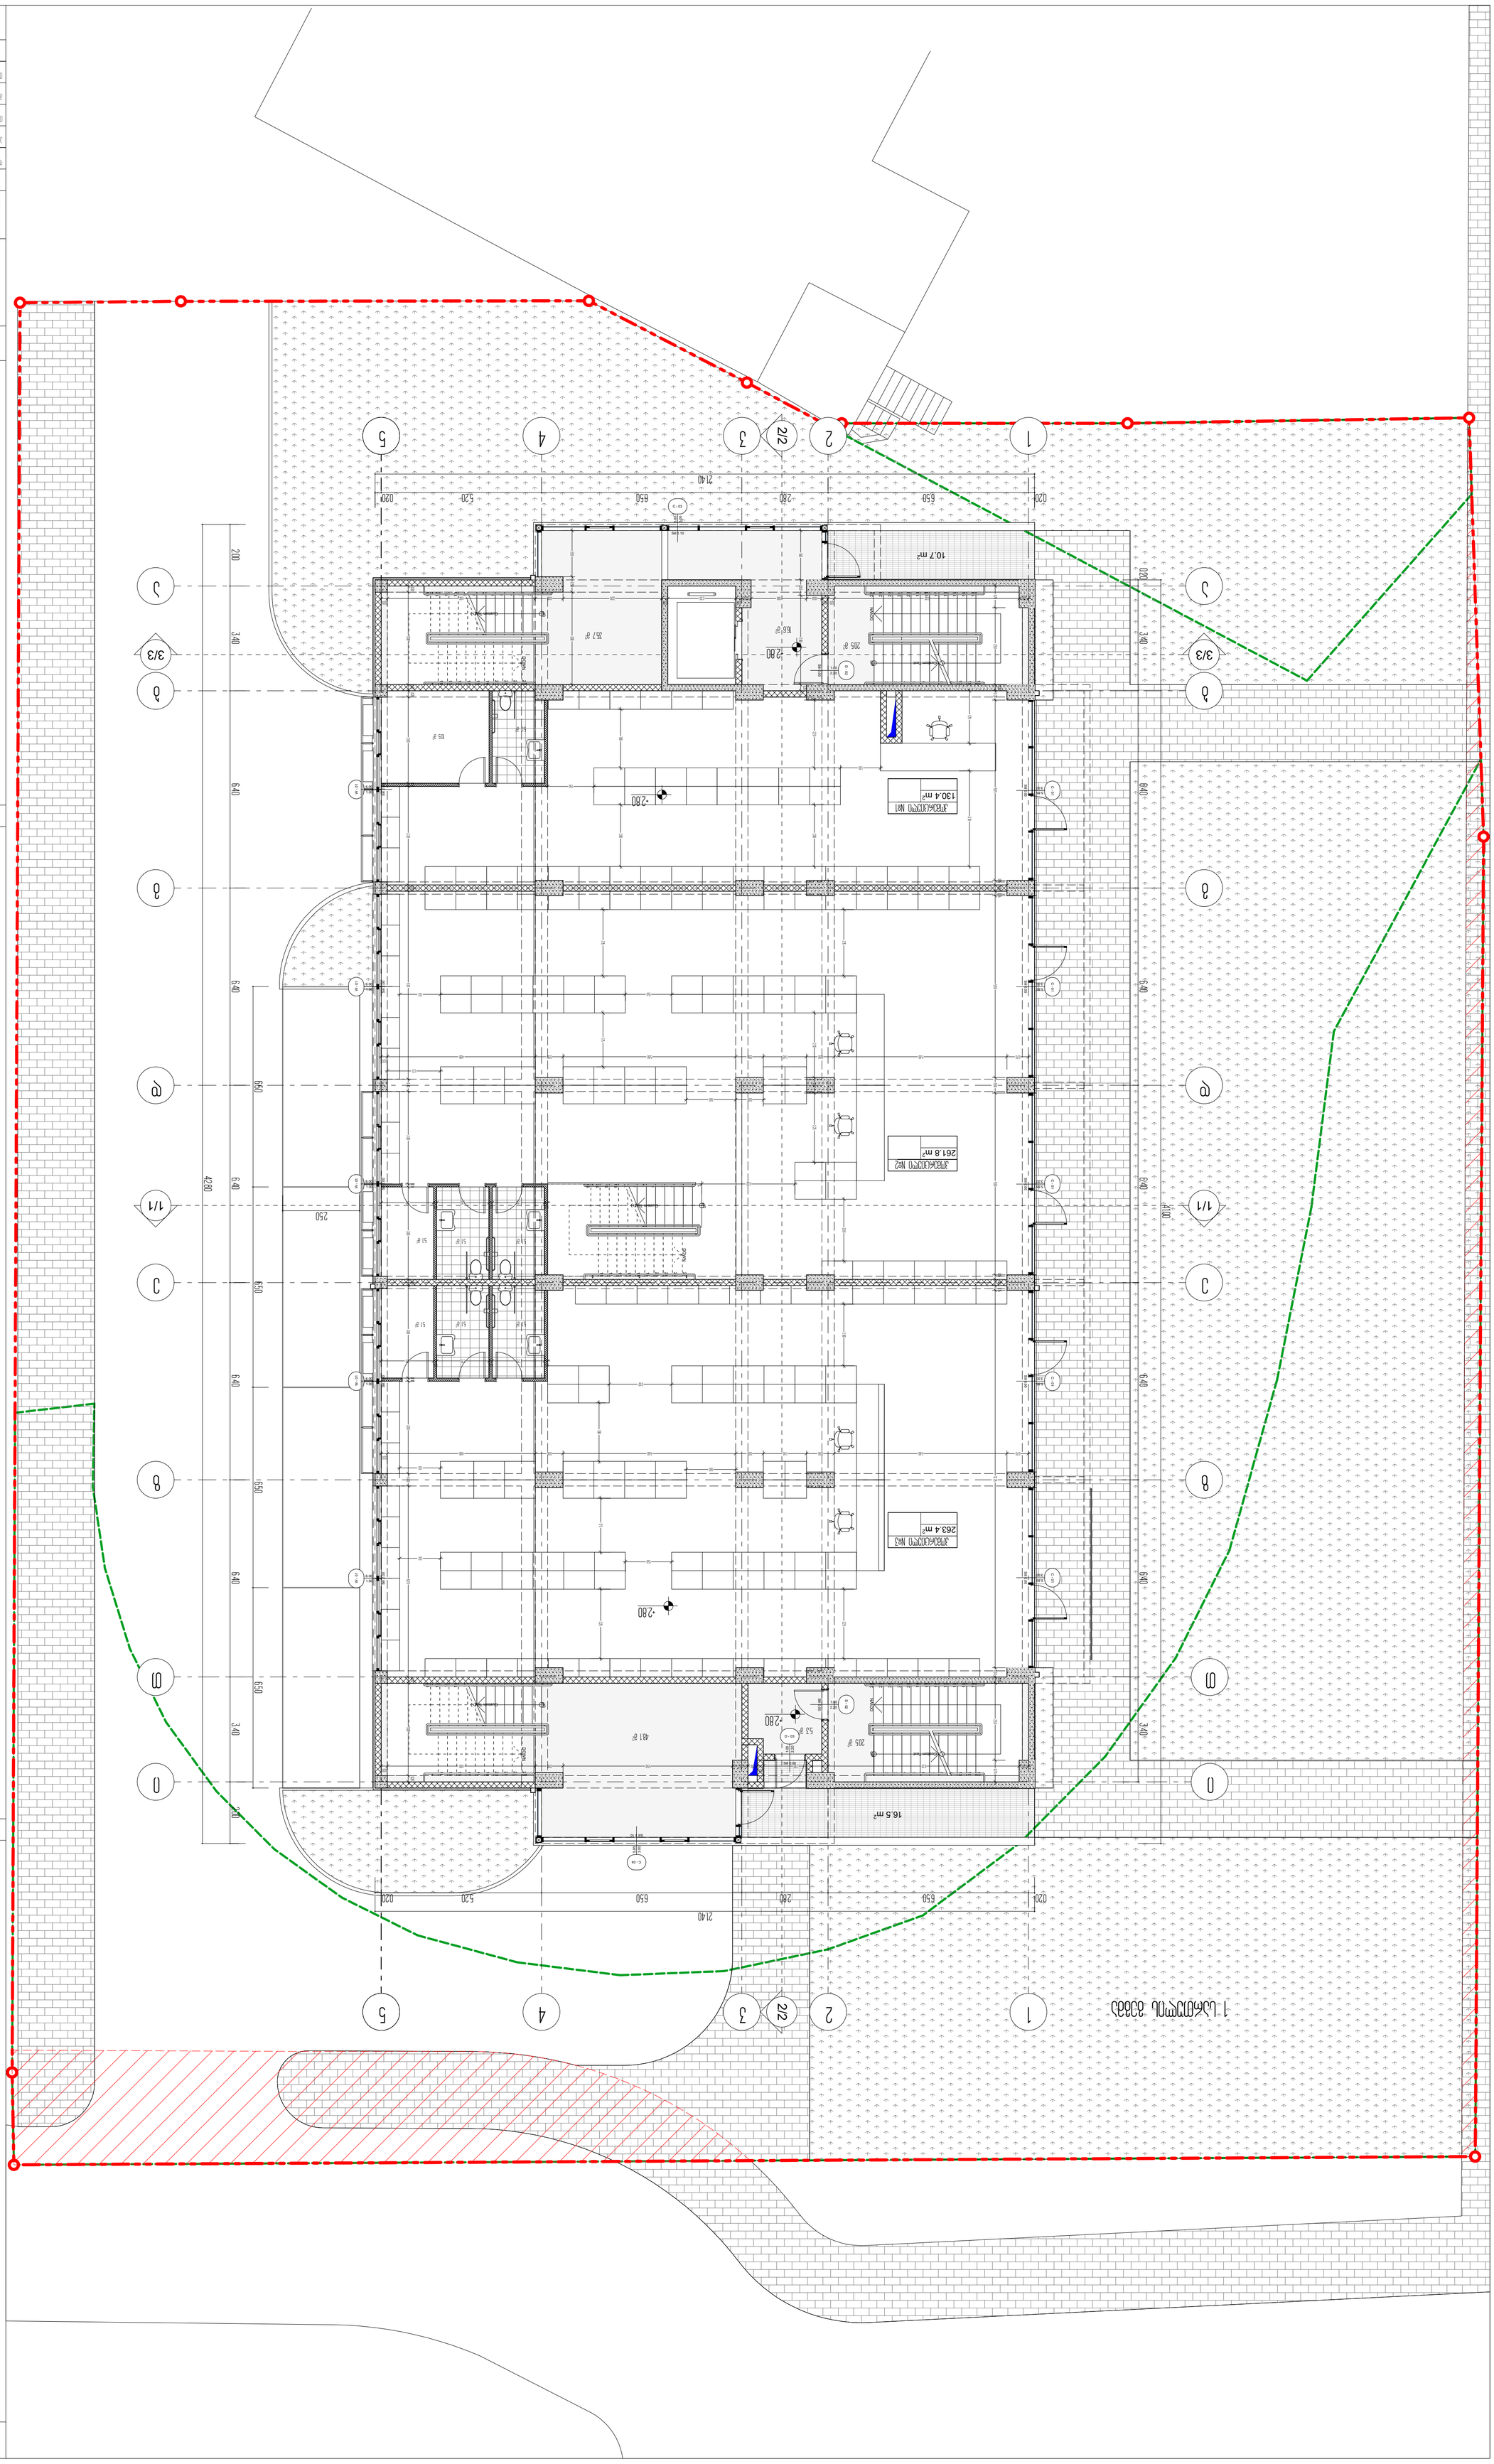
1 : 100
1 : 100
1 : 100

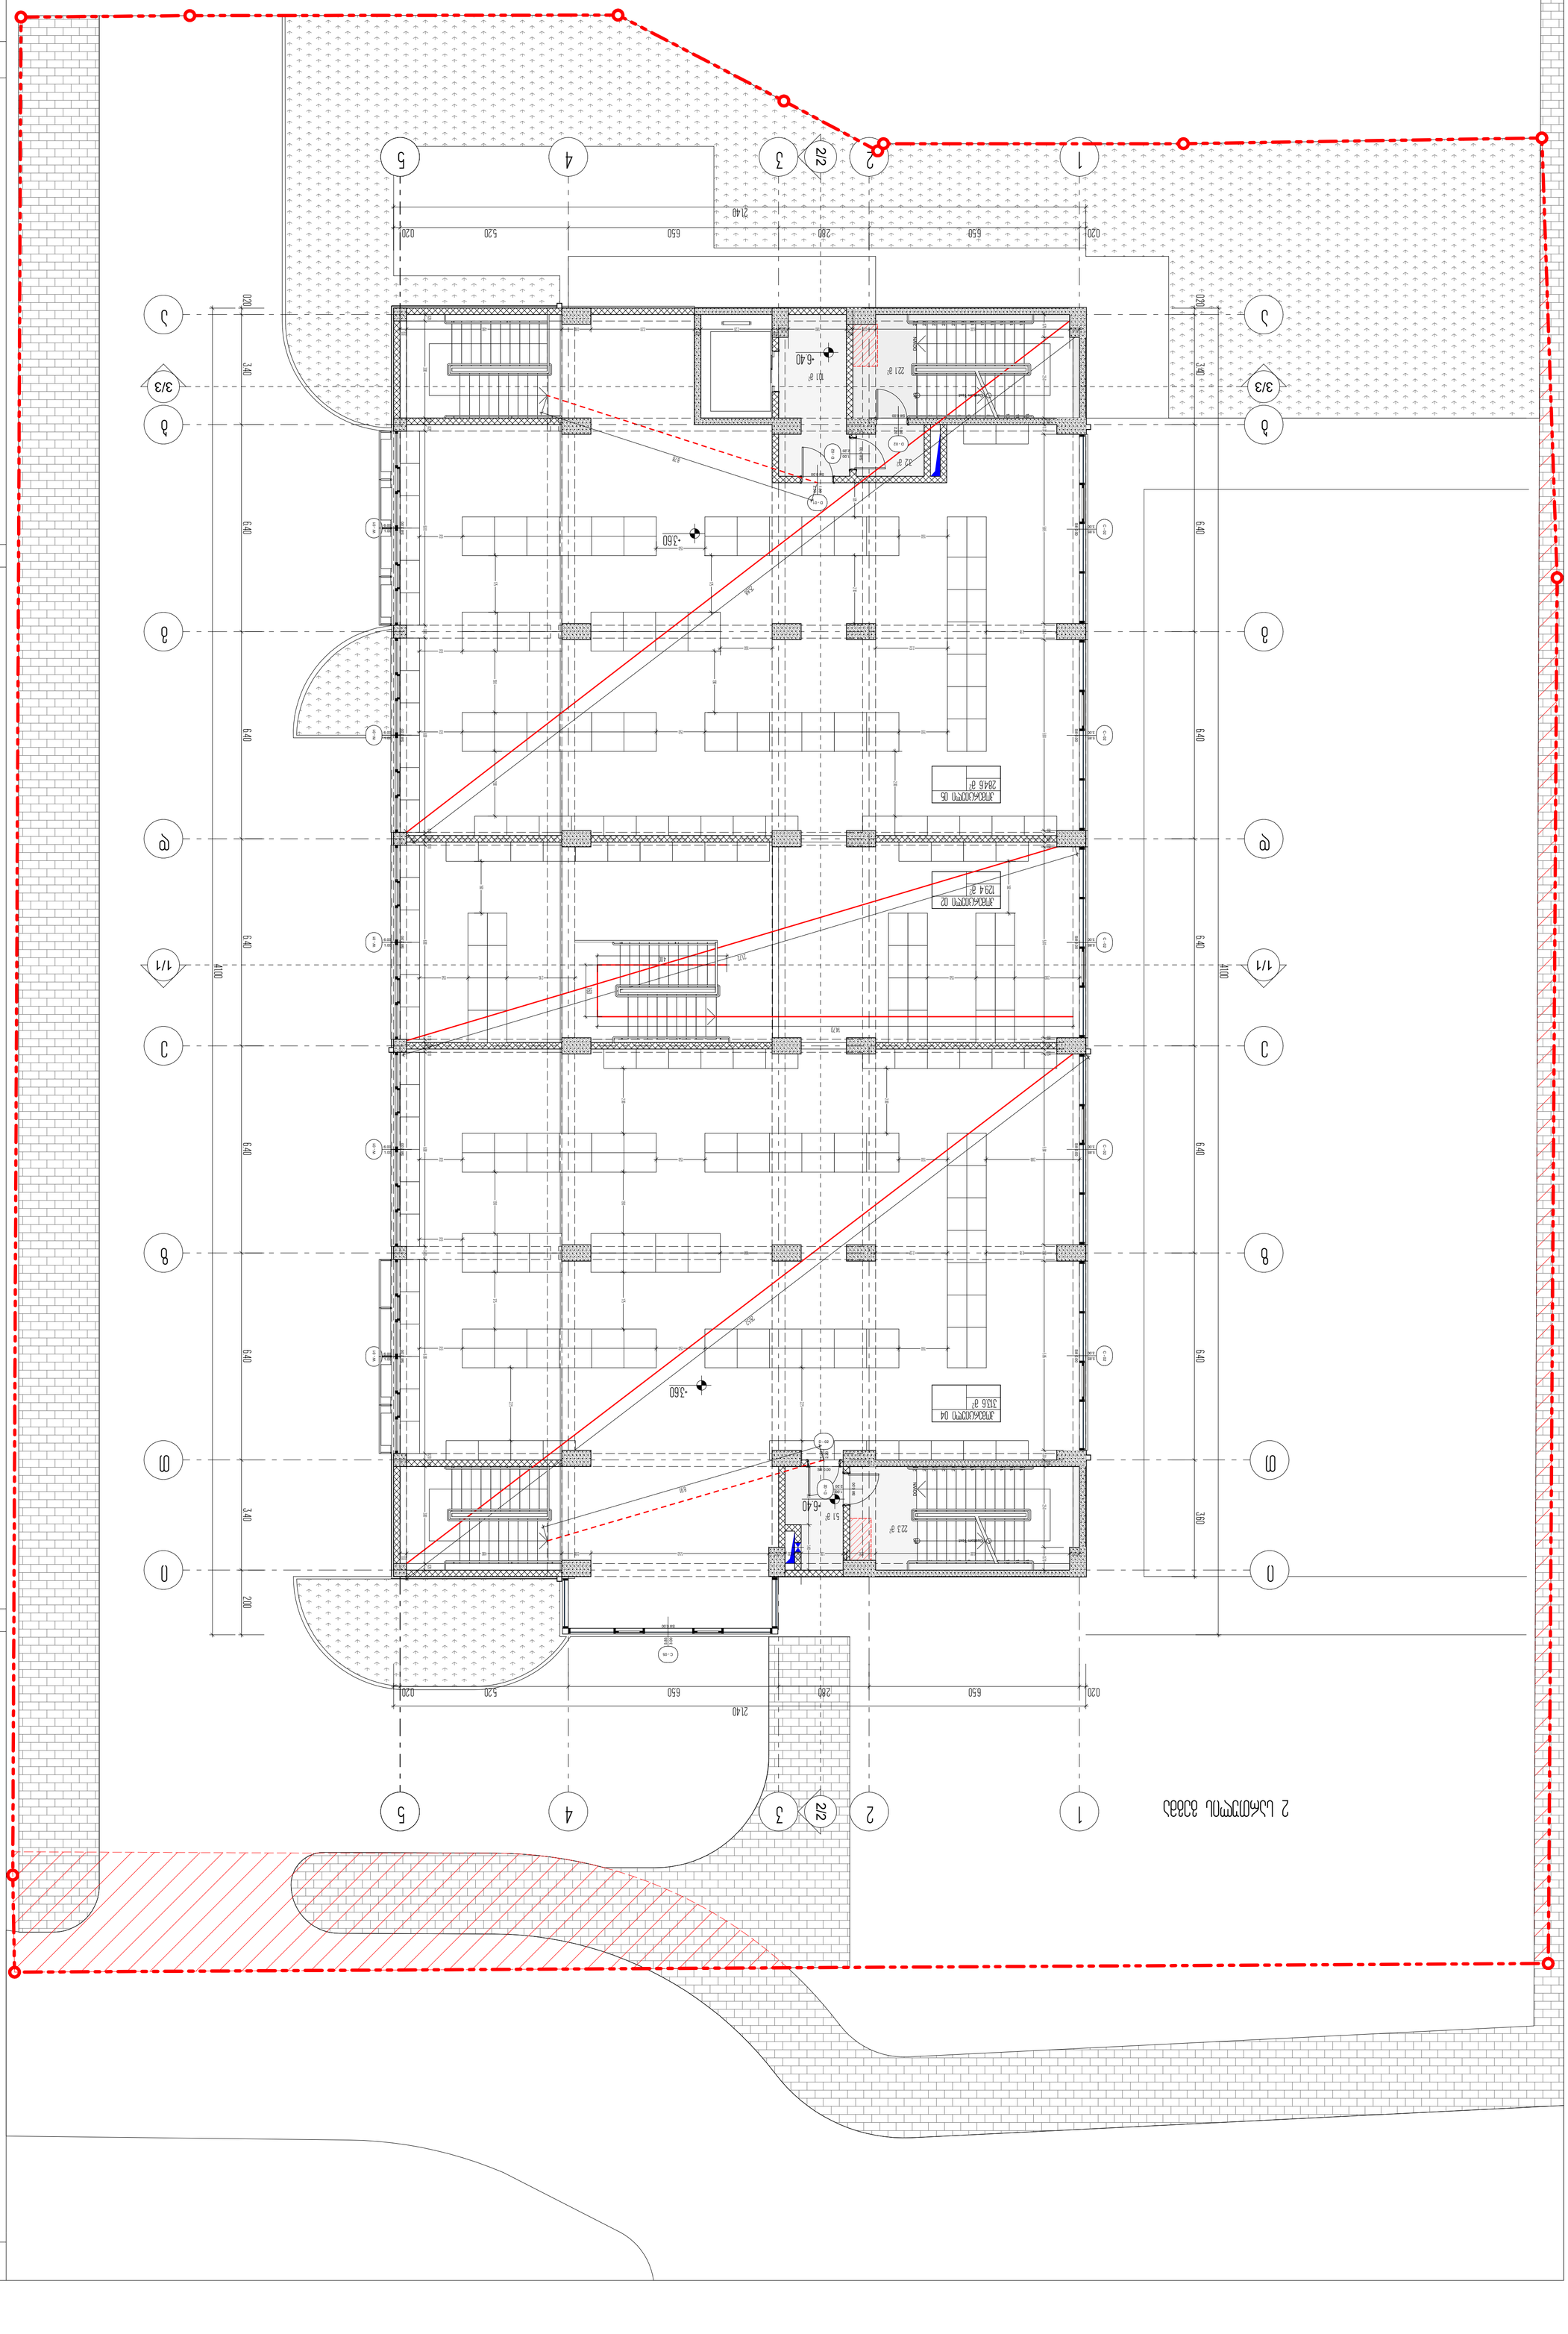














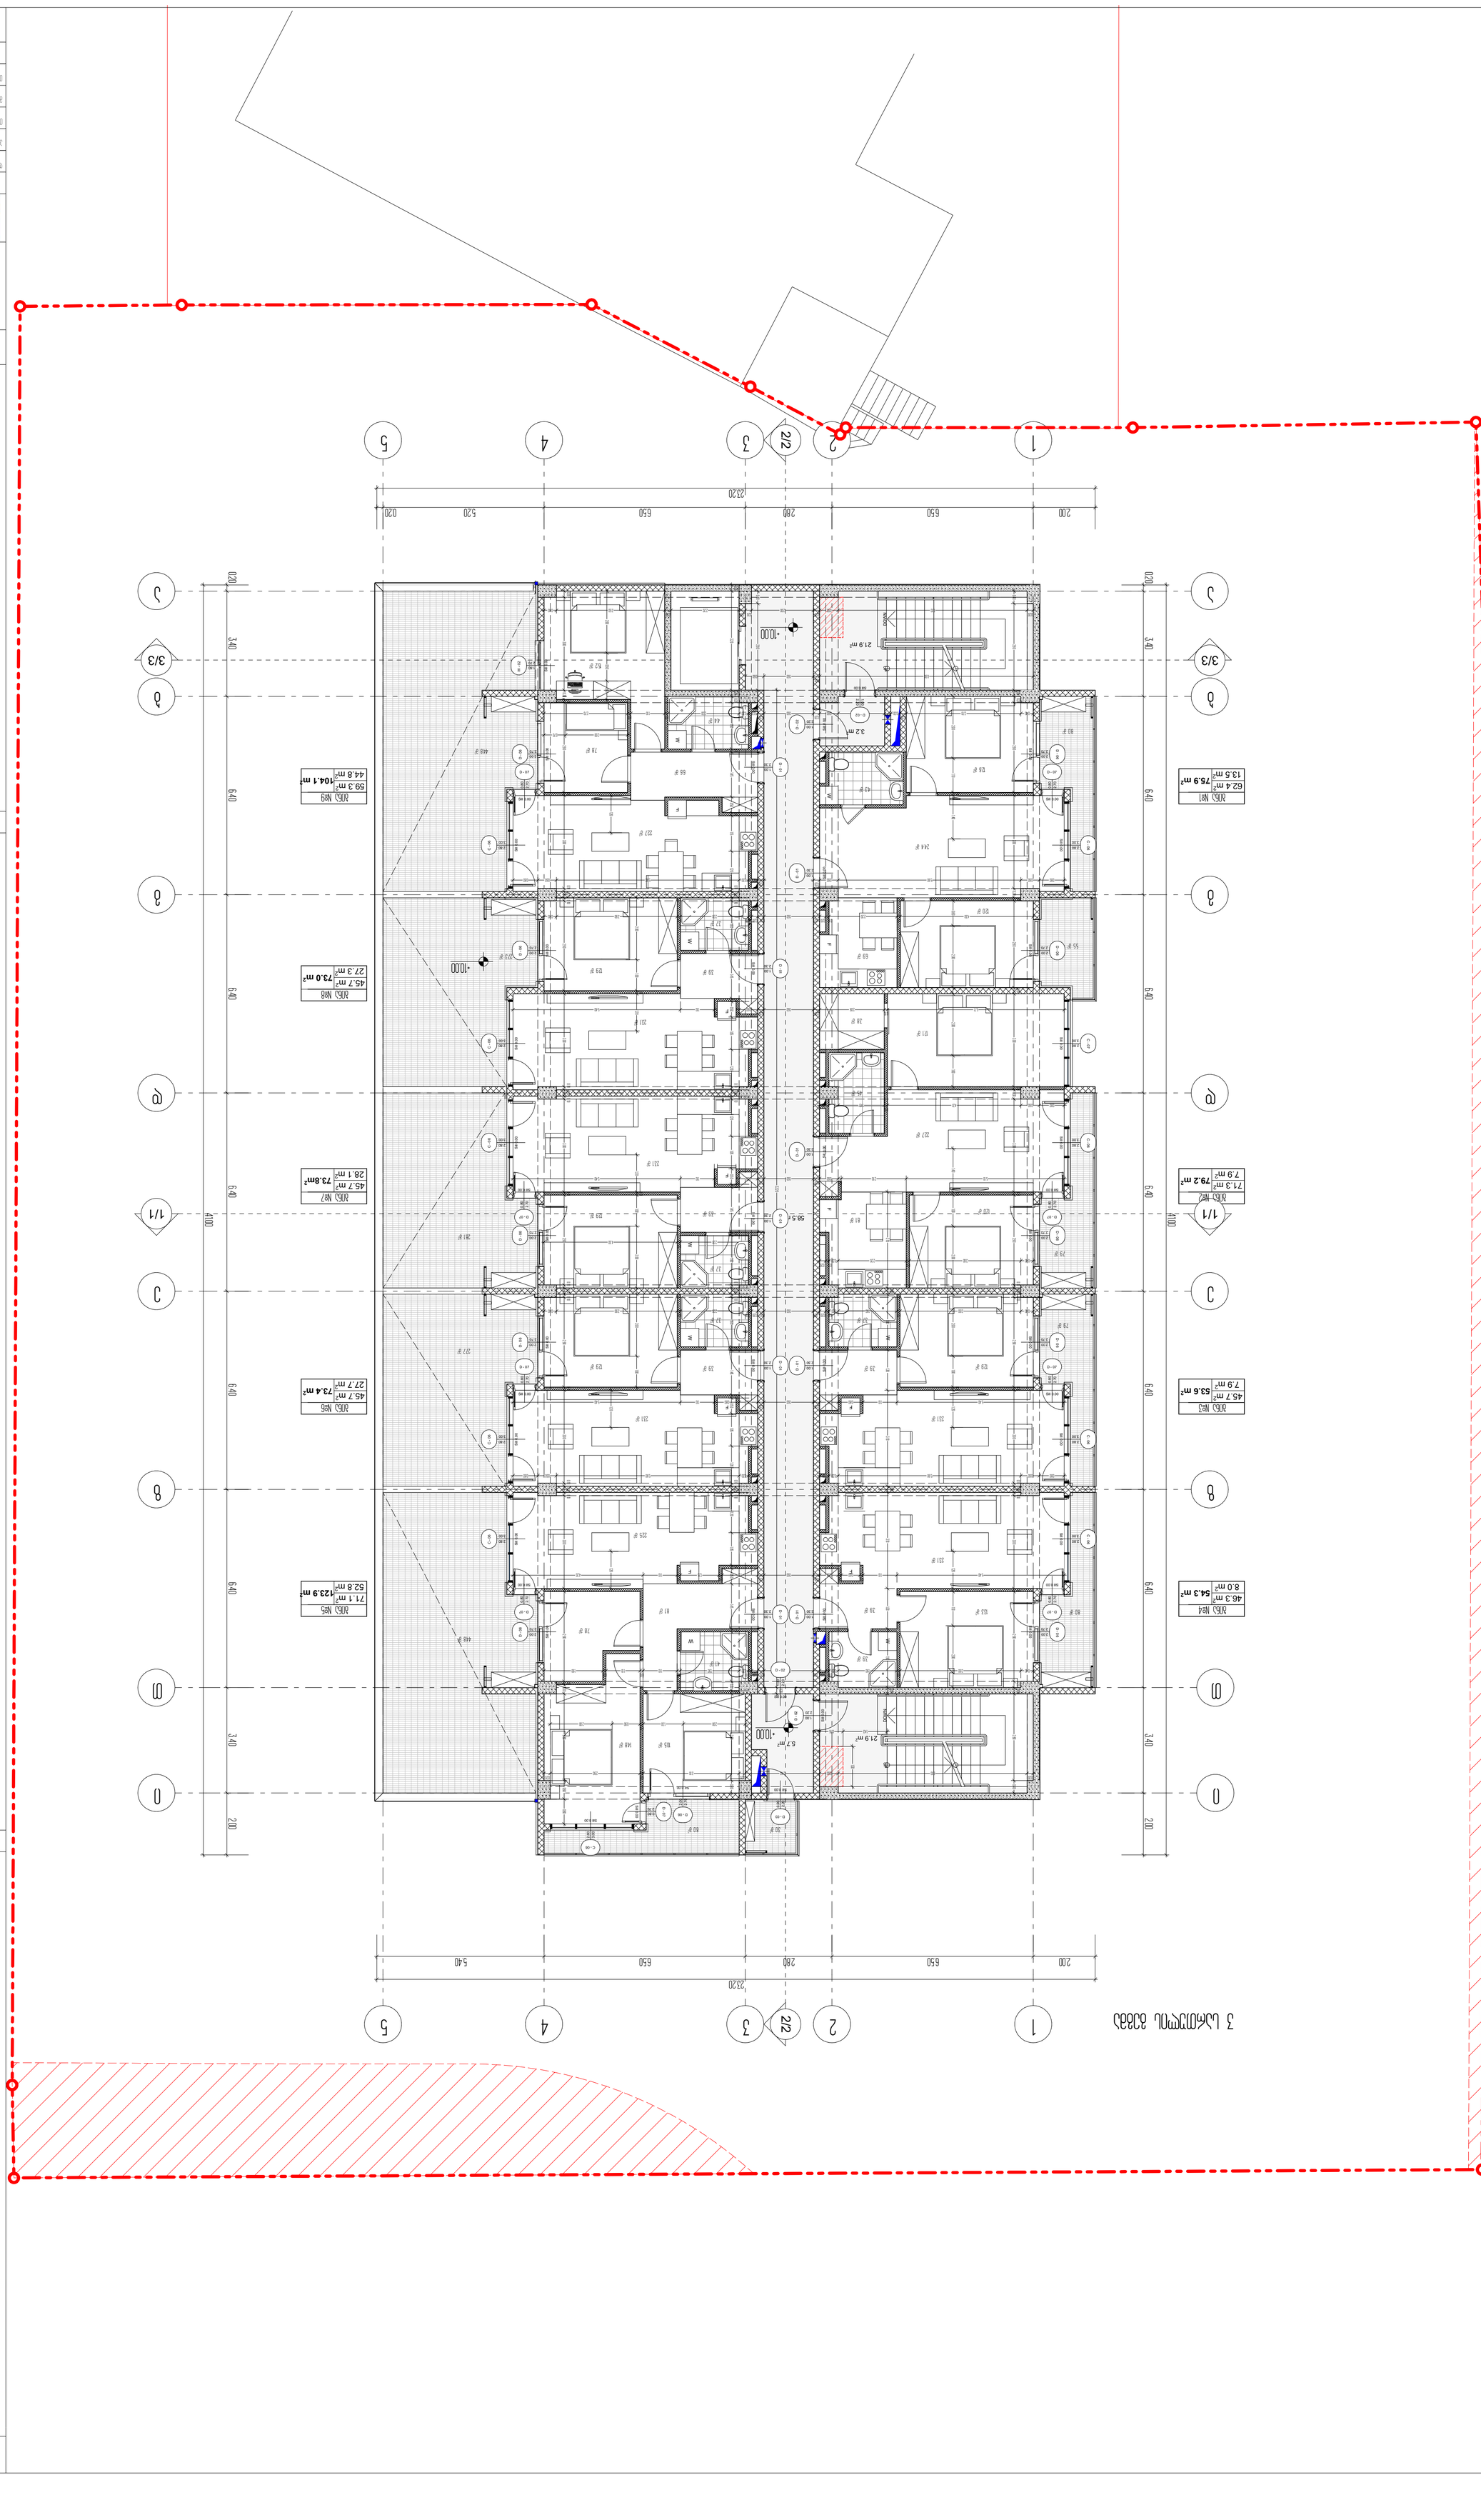












1
2
2/2
3
4
5
1980
200
650
260
650
200
1/1
3/3
2040
6400
1400
N
0 1 2 3 4 5 6 7 8


1
2
2/2
3
4
5
A
B
C
D
1/1
3/3
19.80
2.00
6.40
4.10
2.00
2.60
6.50
2.00
N
0 1 2 3 4 5 6 7 8











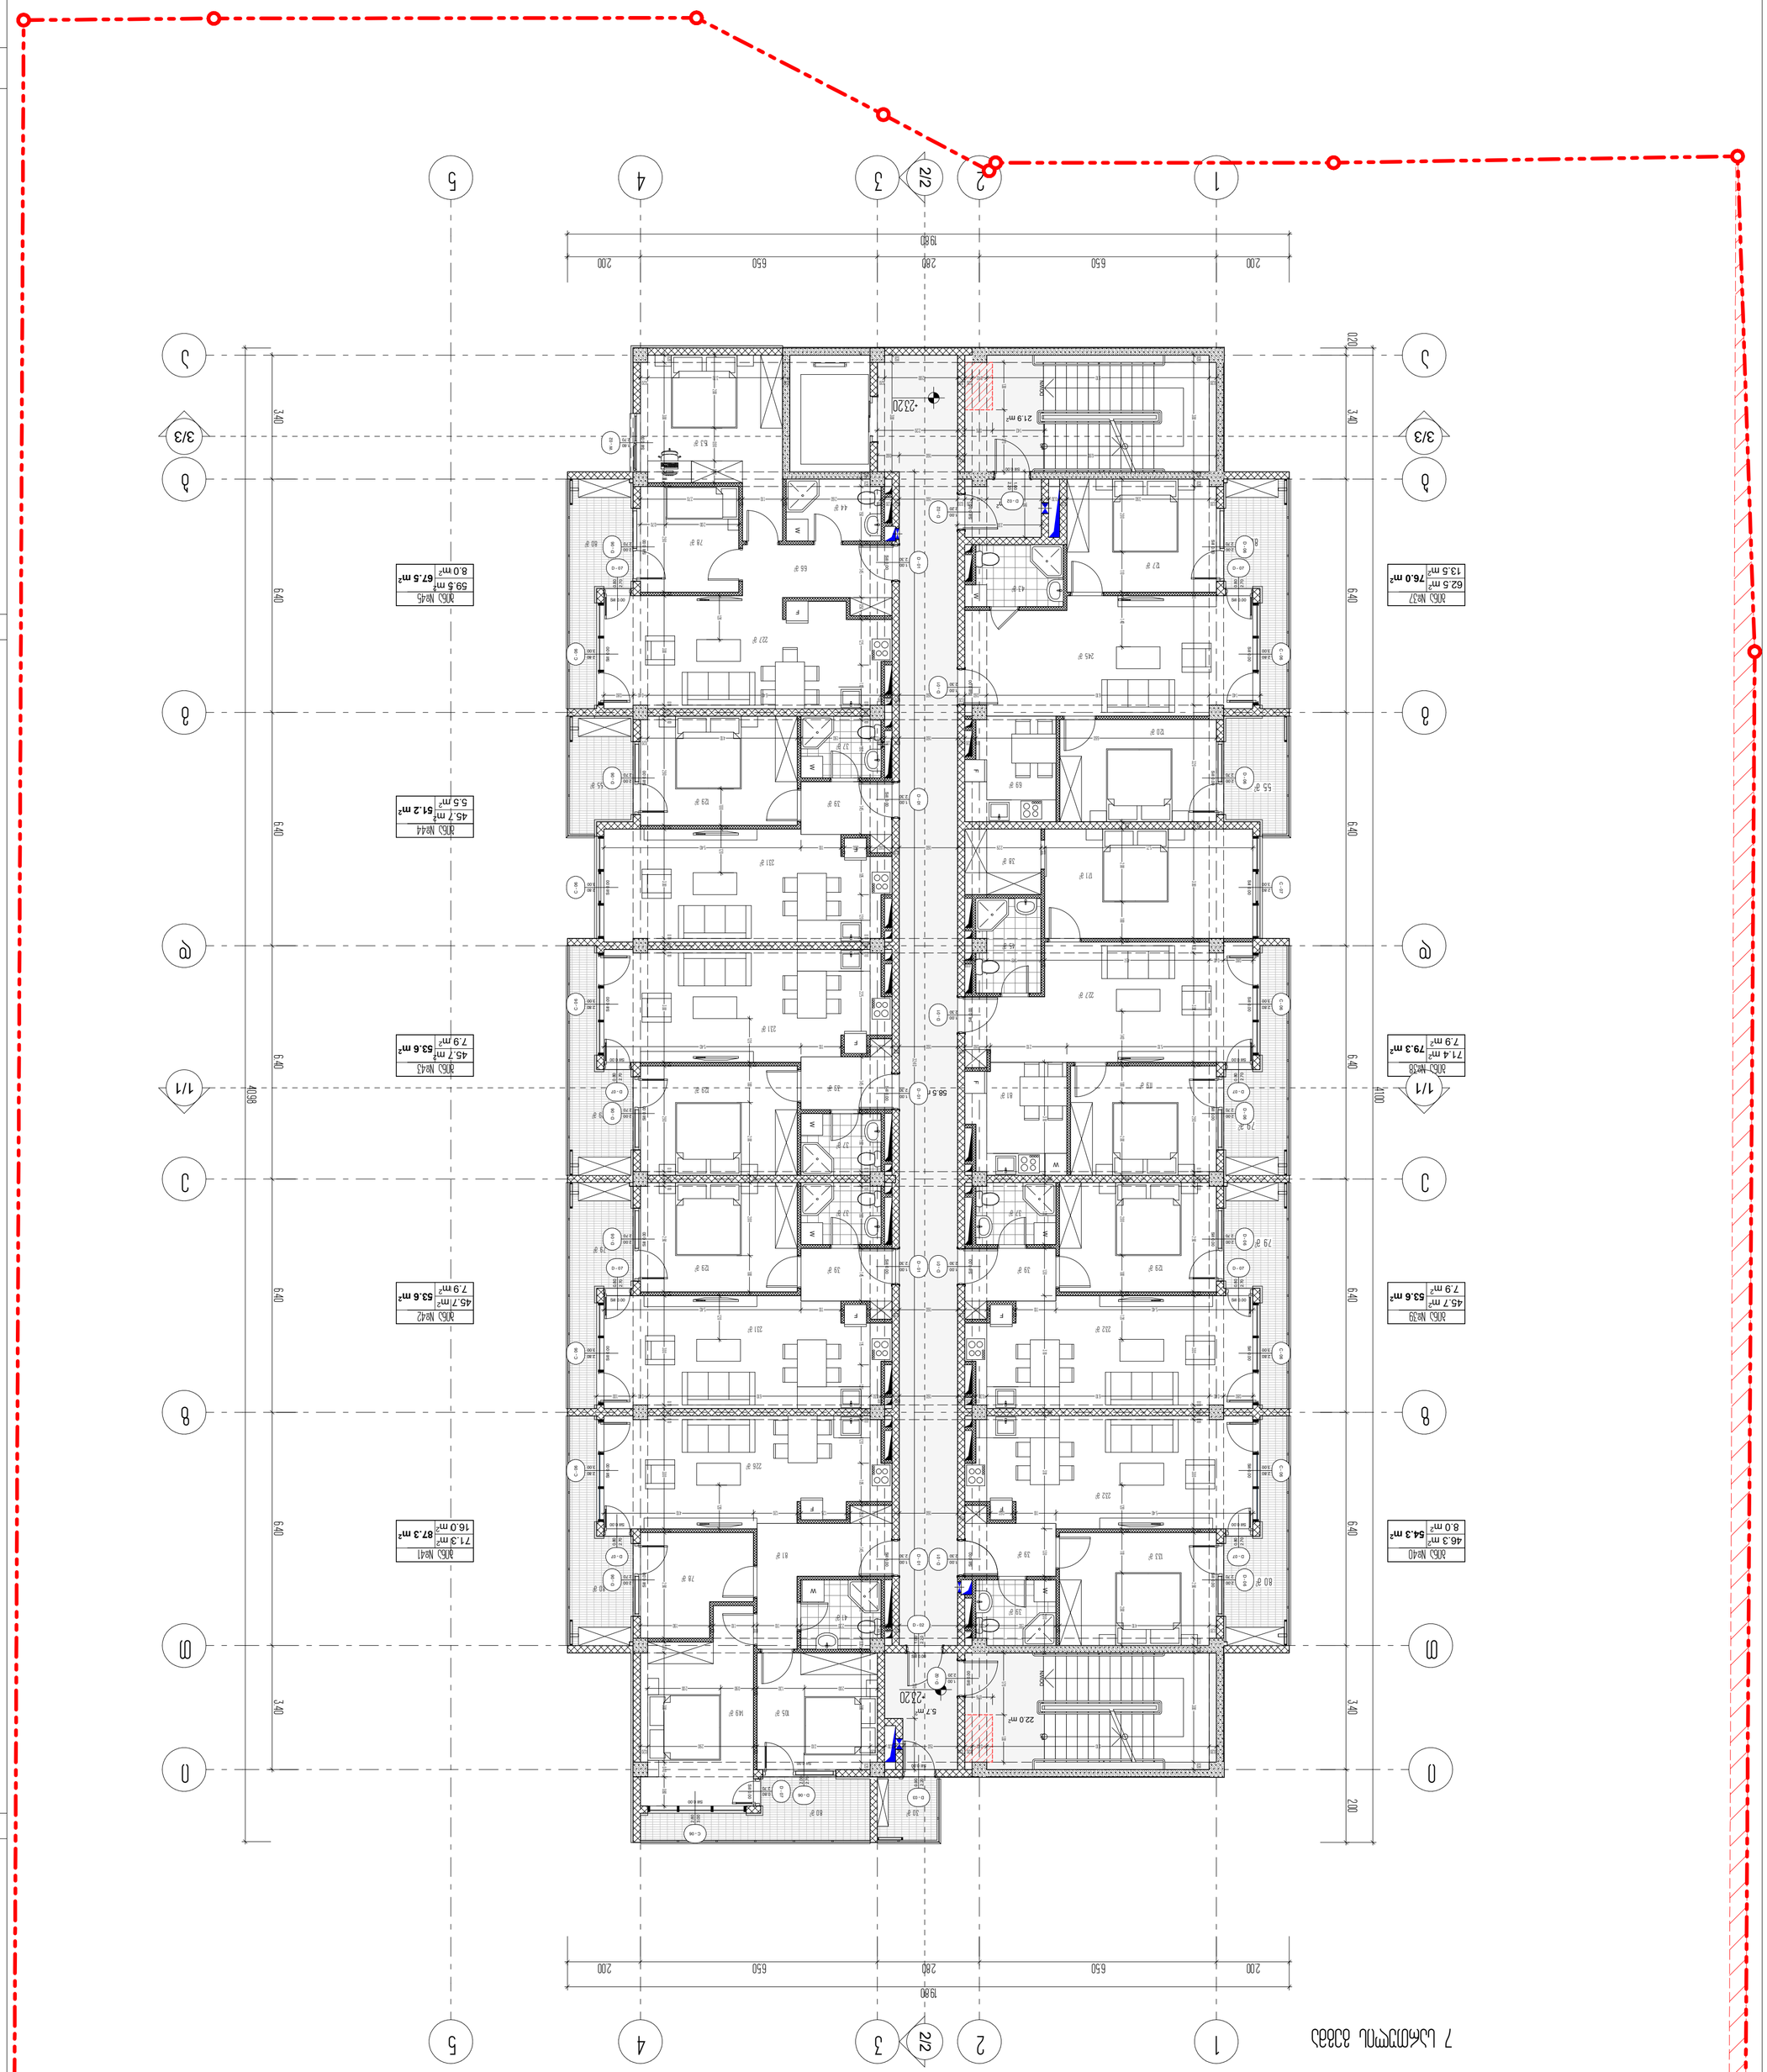



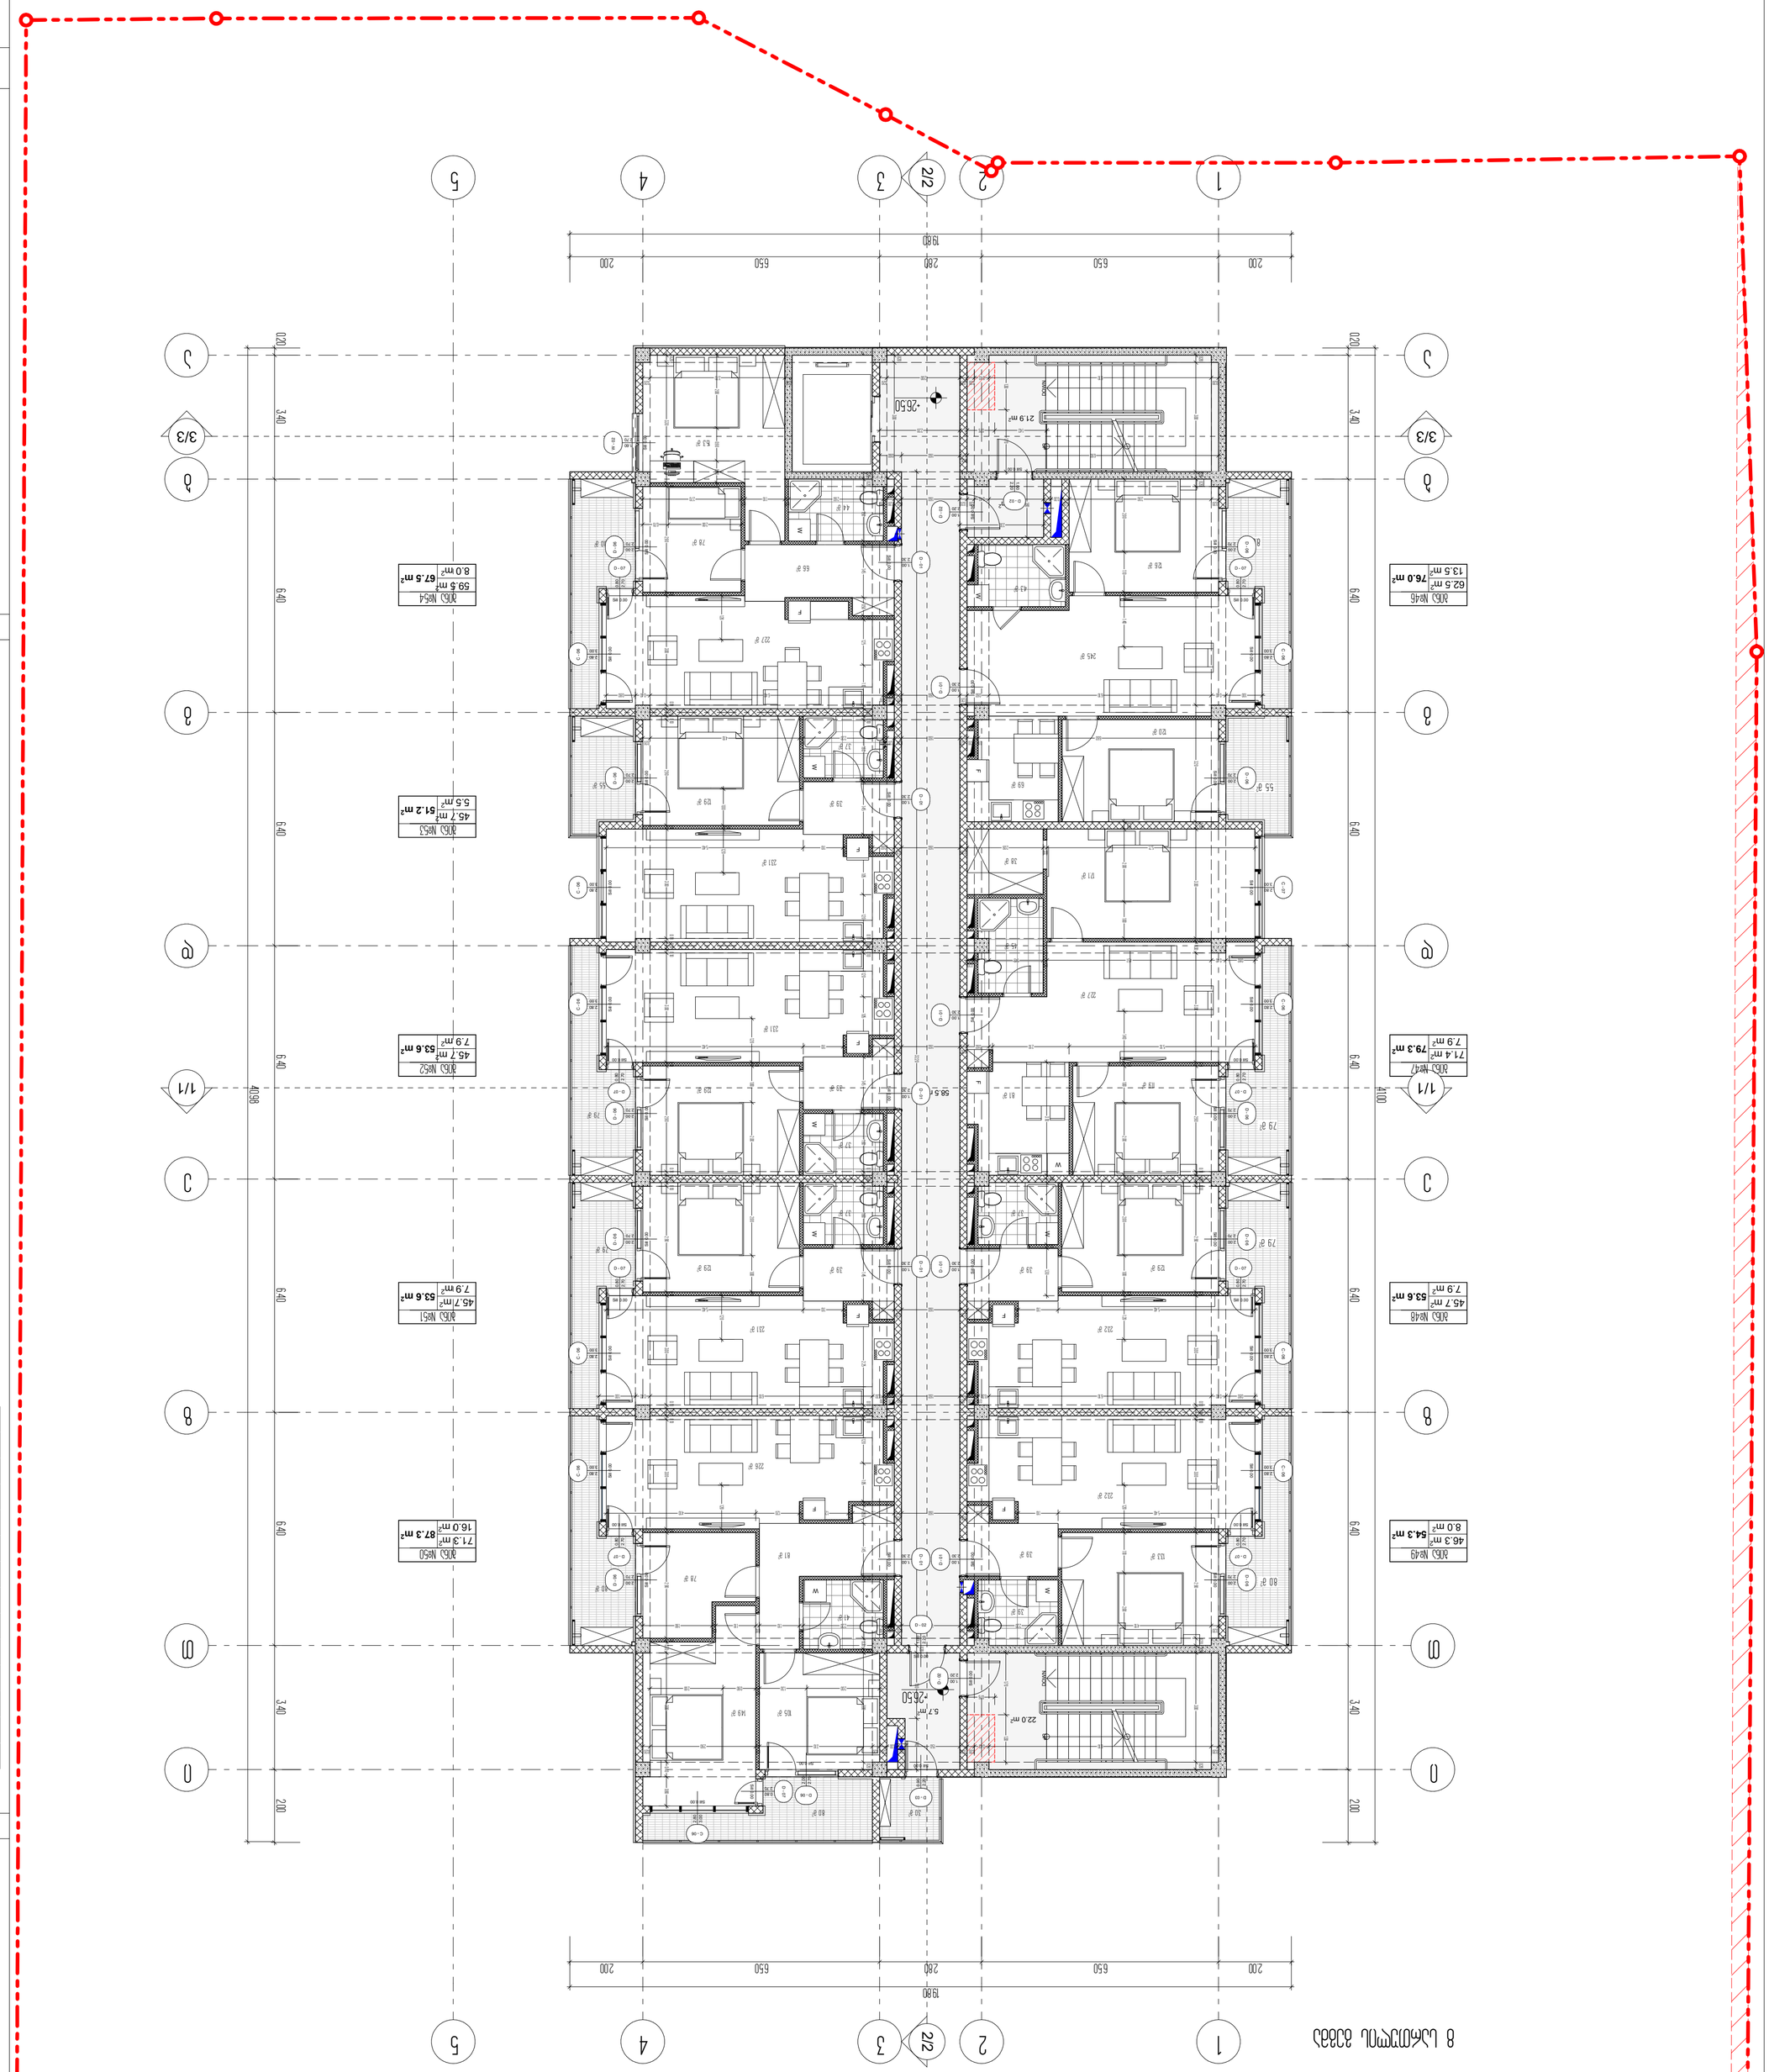
1
2
2/2
3
4
5
1/1
3/3
1980
200
650
260
650
200
2040
6400
3400
2650
2650
2.1 m²
22.0 m²
5.7 m²
N
0 1 2 3 4 5 6 7 8

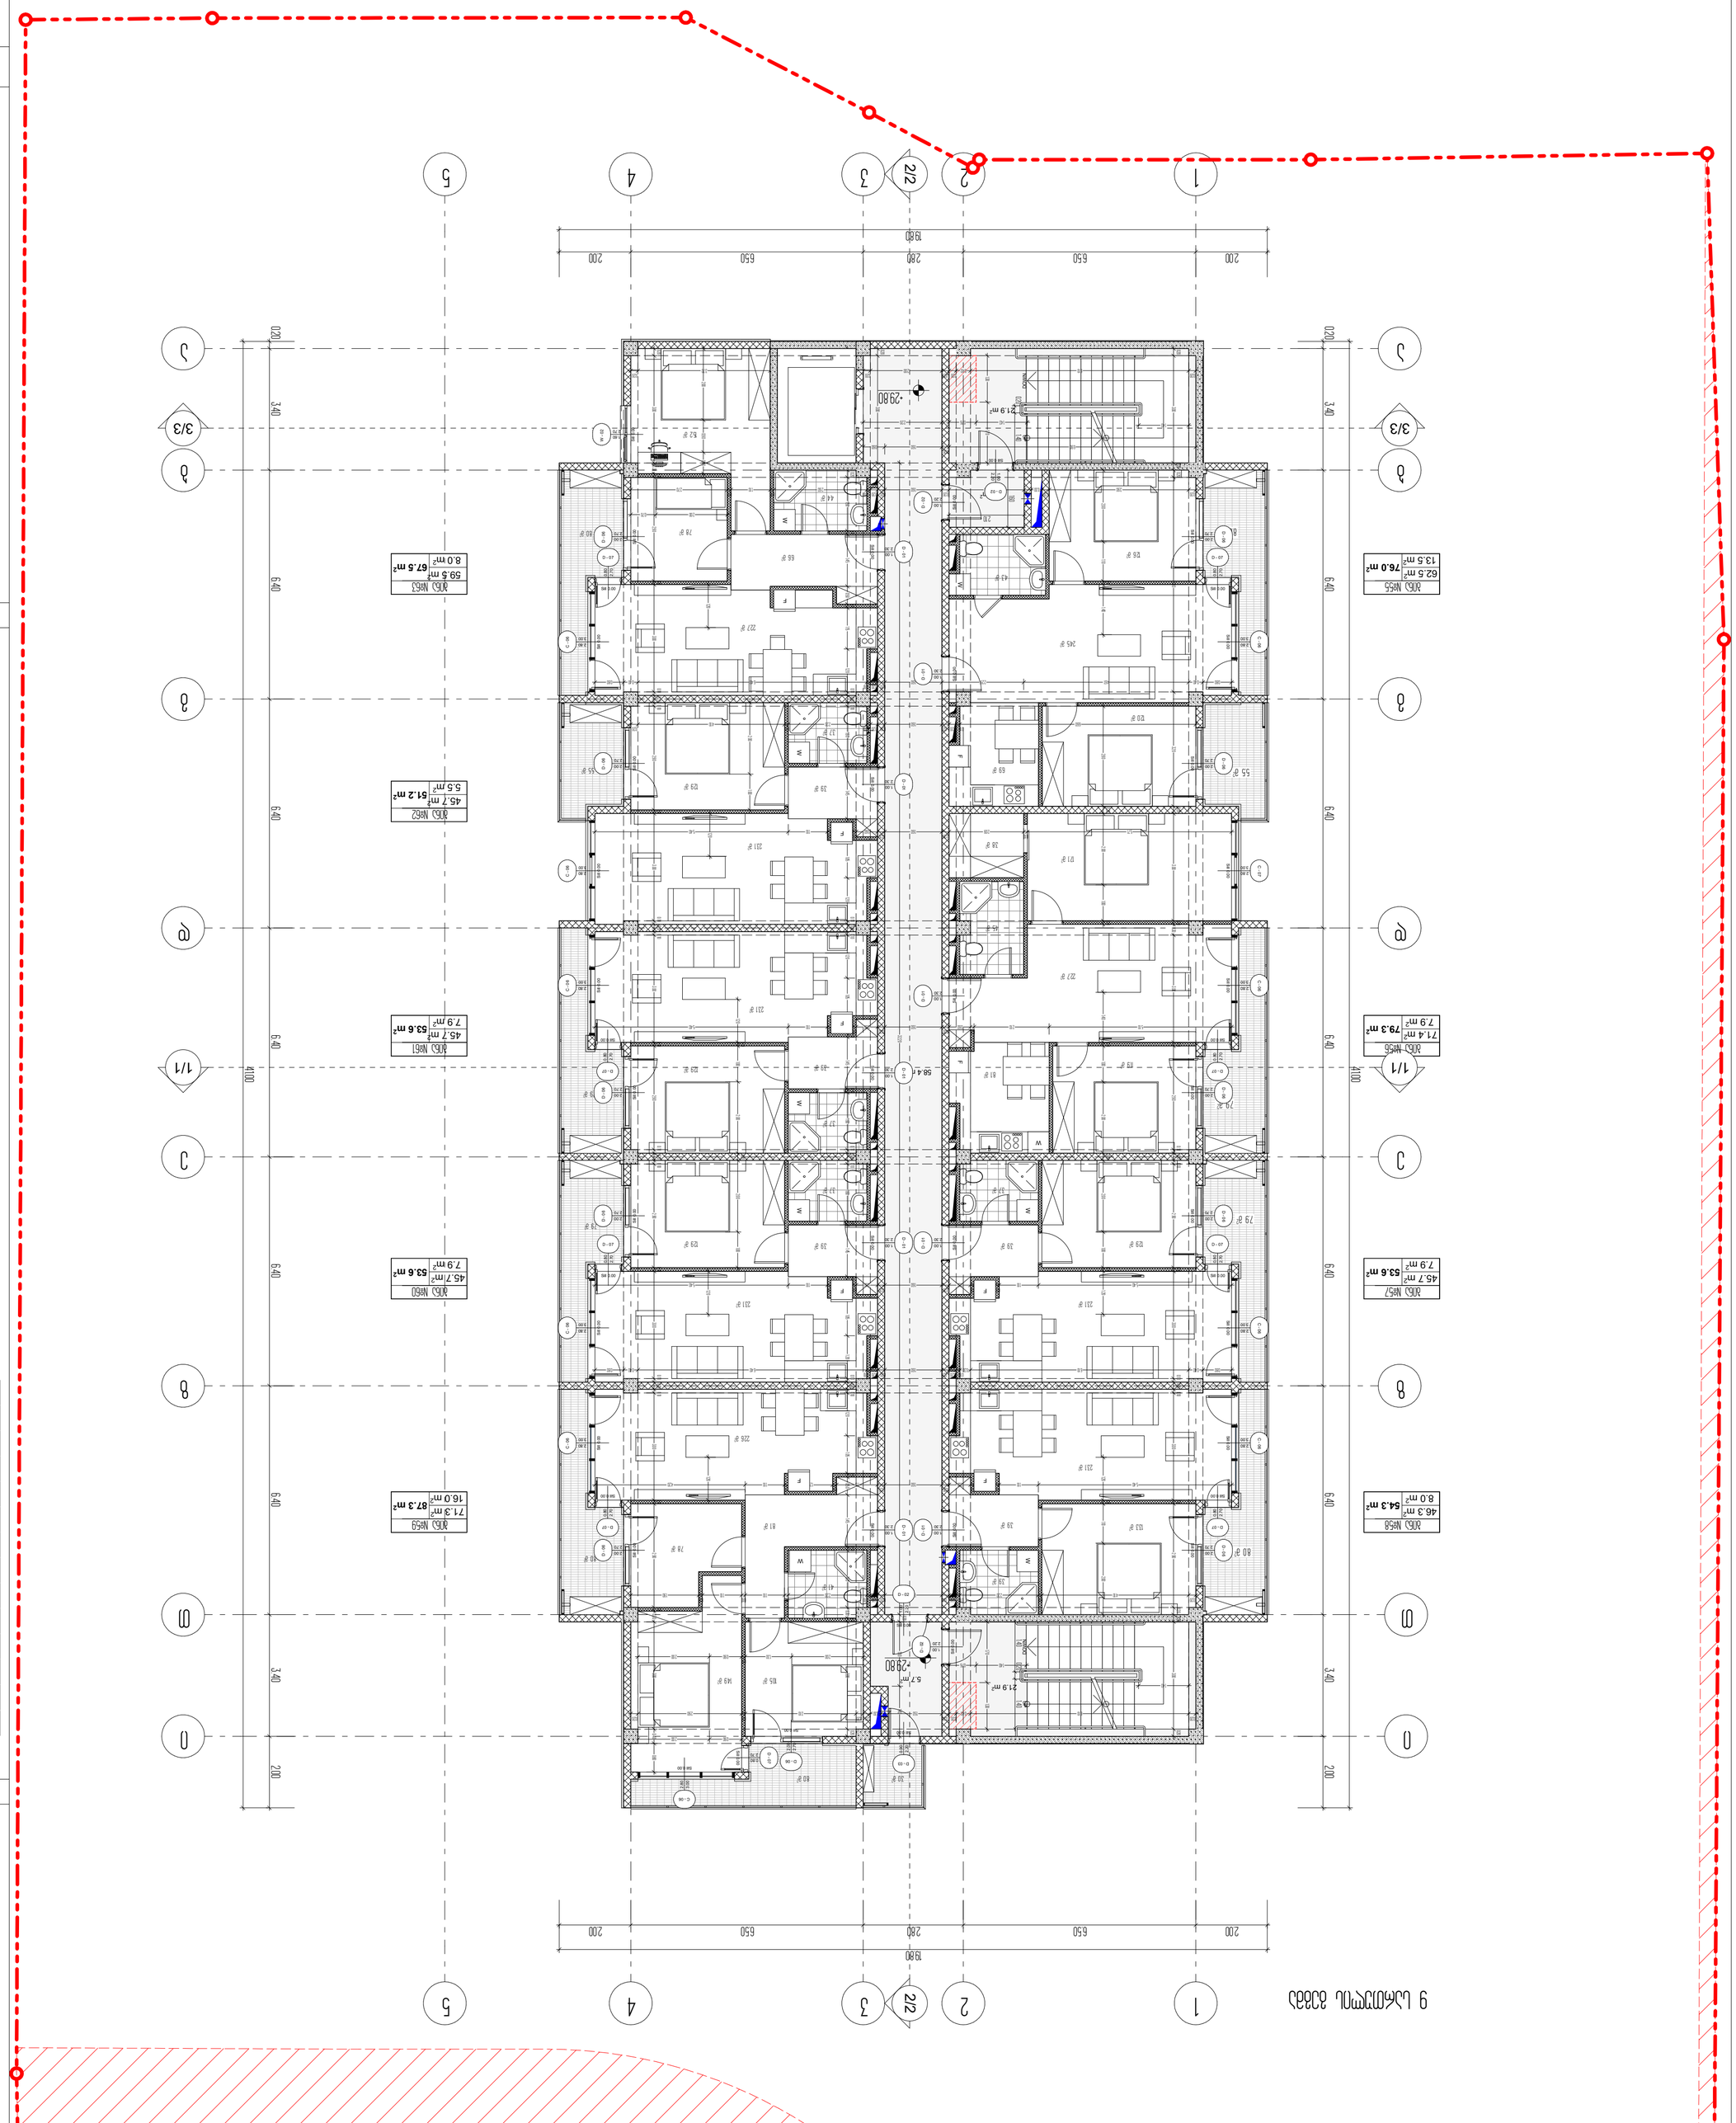









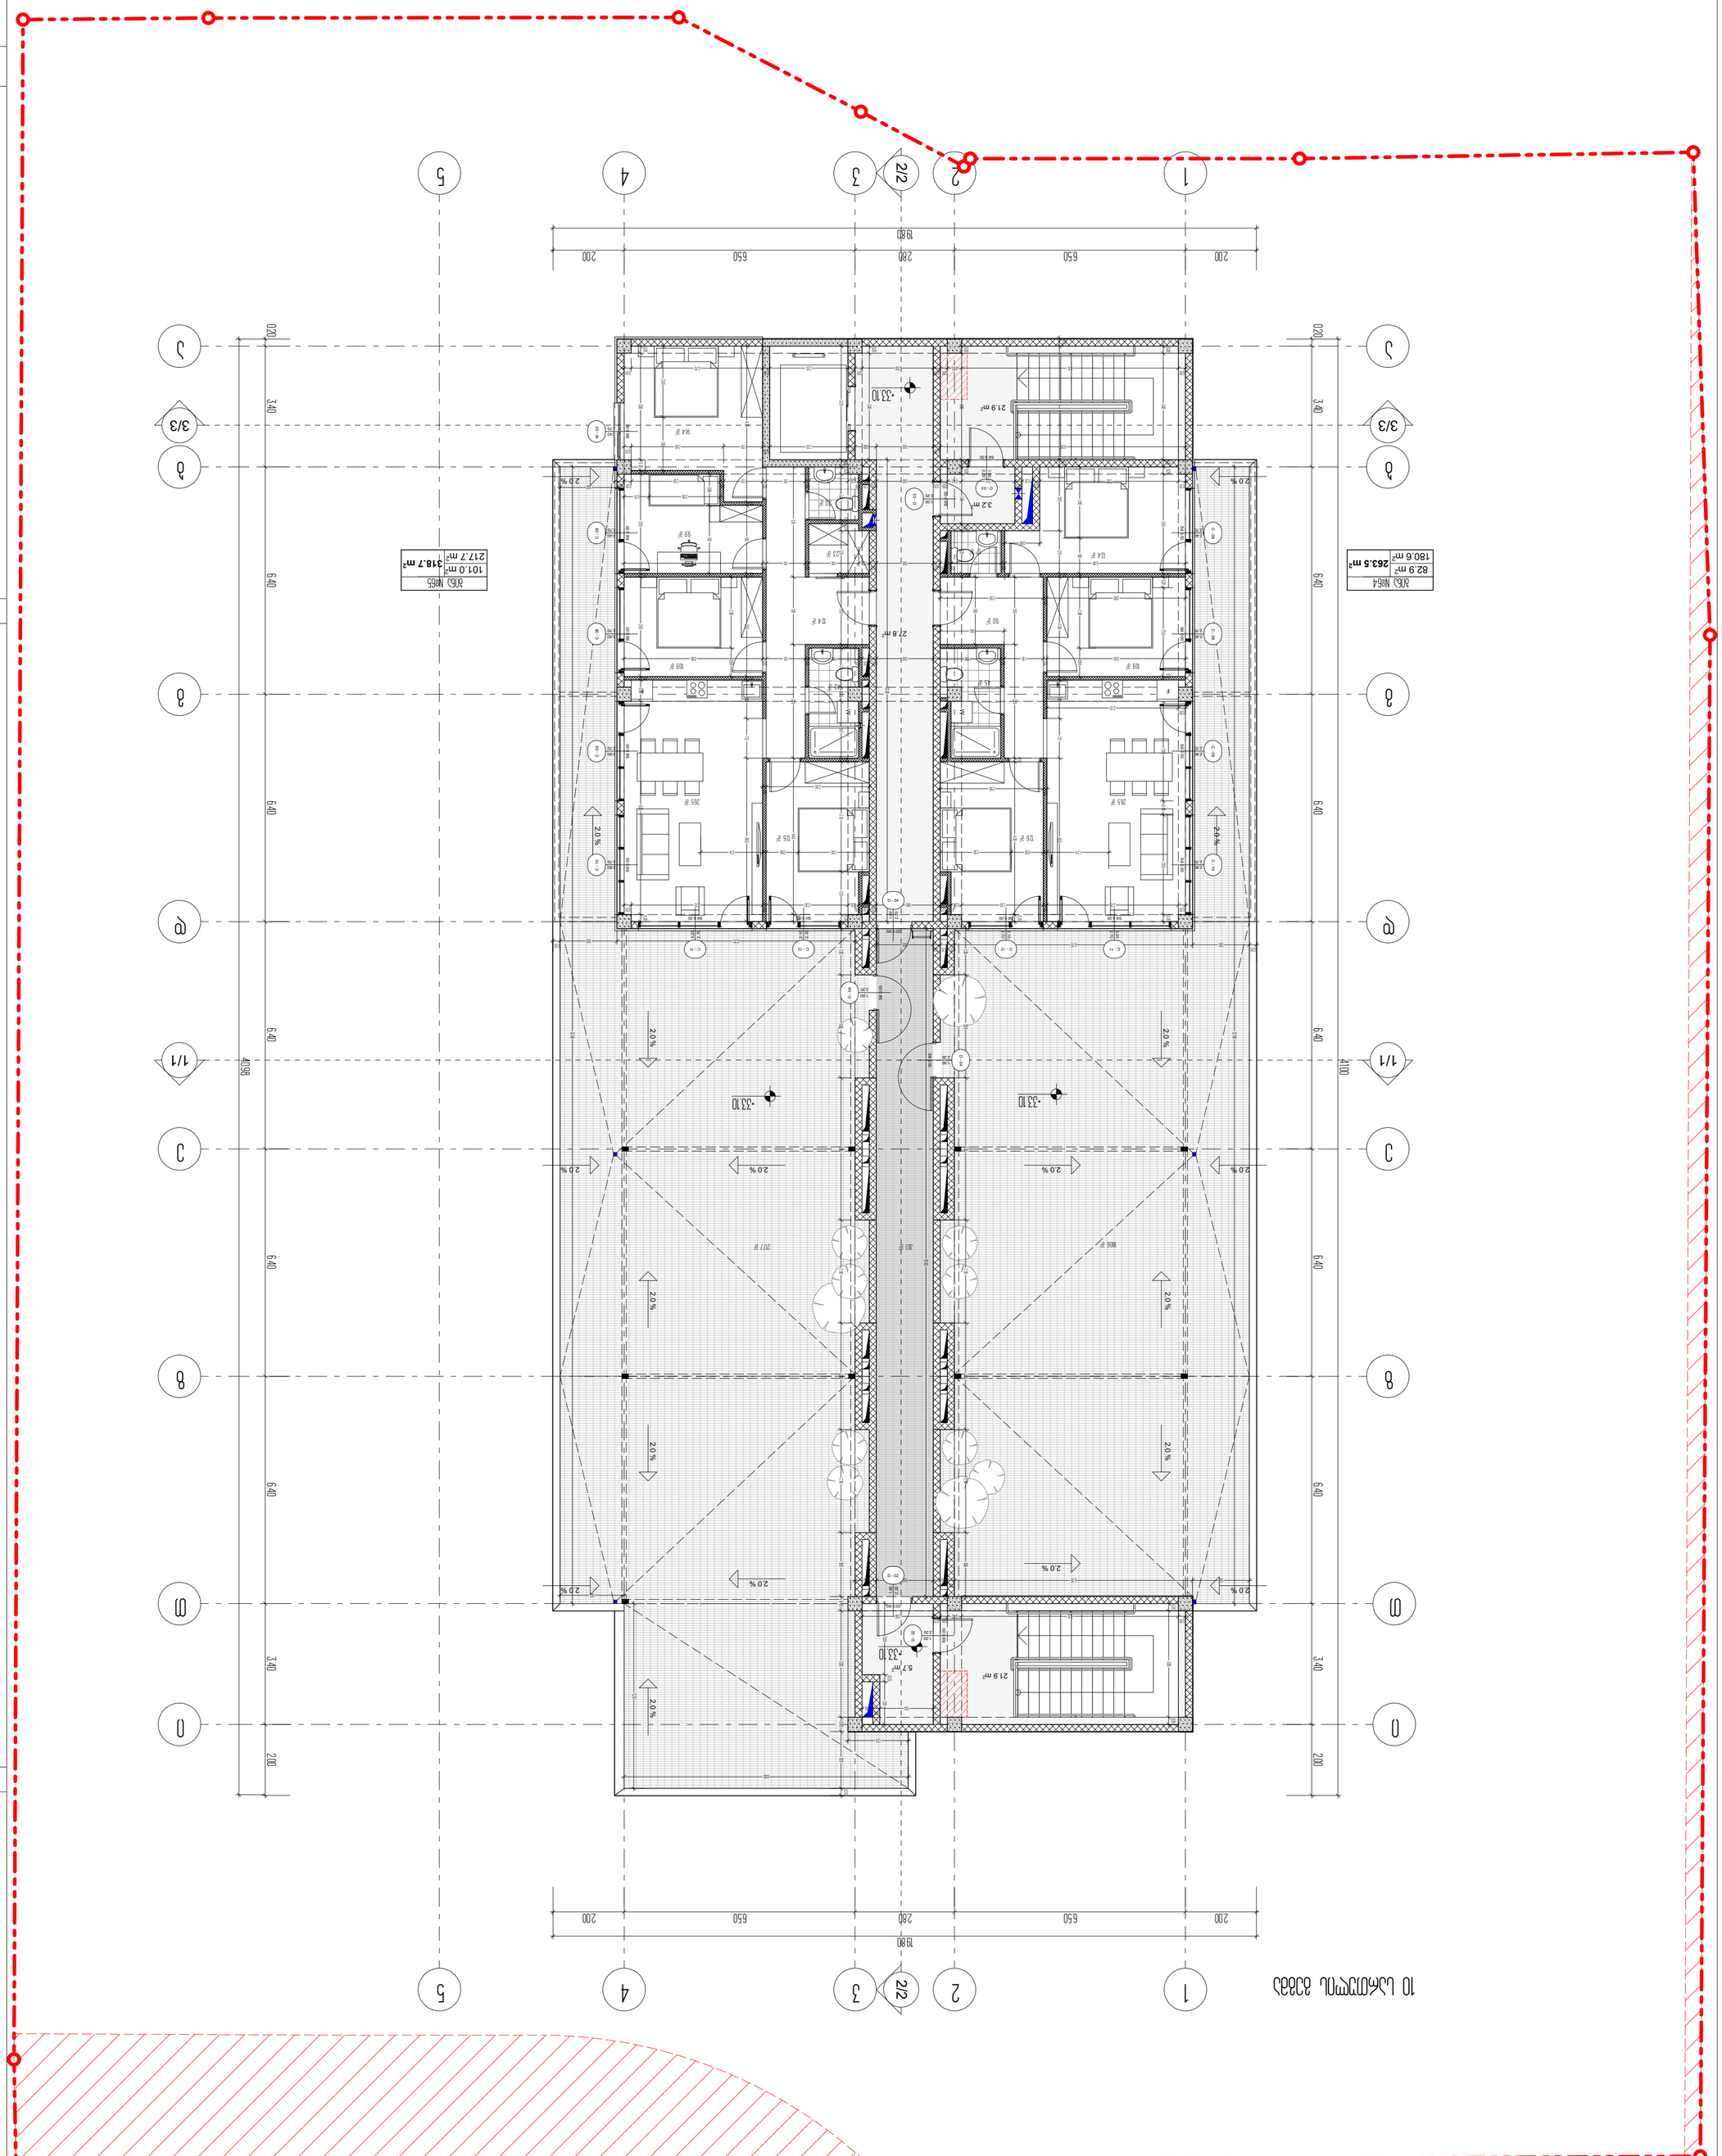
1
2
2/2
3
4
5
1980
200
650
280
650
200
1/1
3/3
6400
3400
2000
4100
2.0 %
-330
N
0 1 2 3 4 5 6 7 8
Жил. дом N64
180.6 m²
263.5 m²
Жил. дом N65
101.0 m²
217.7 m²
318.7 m²
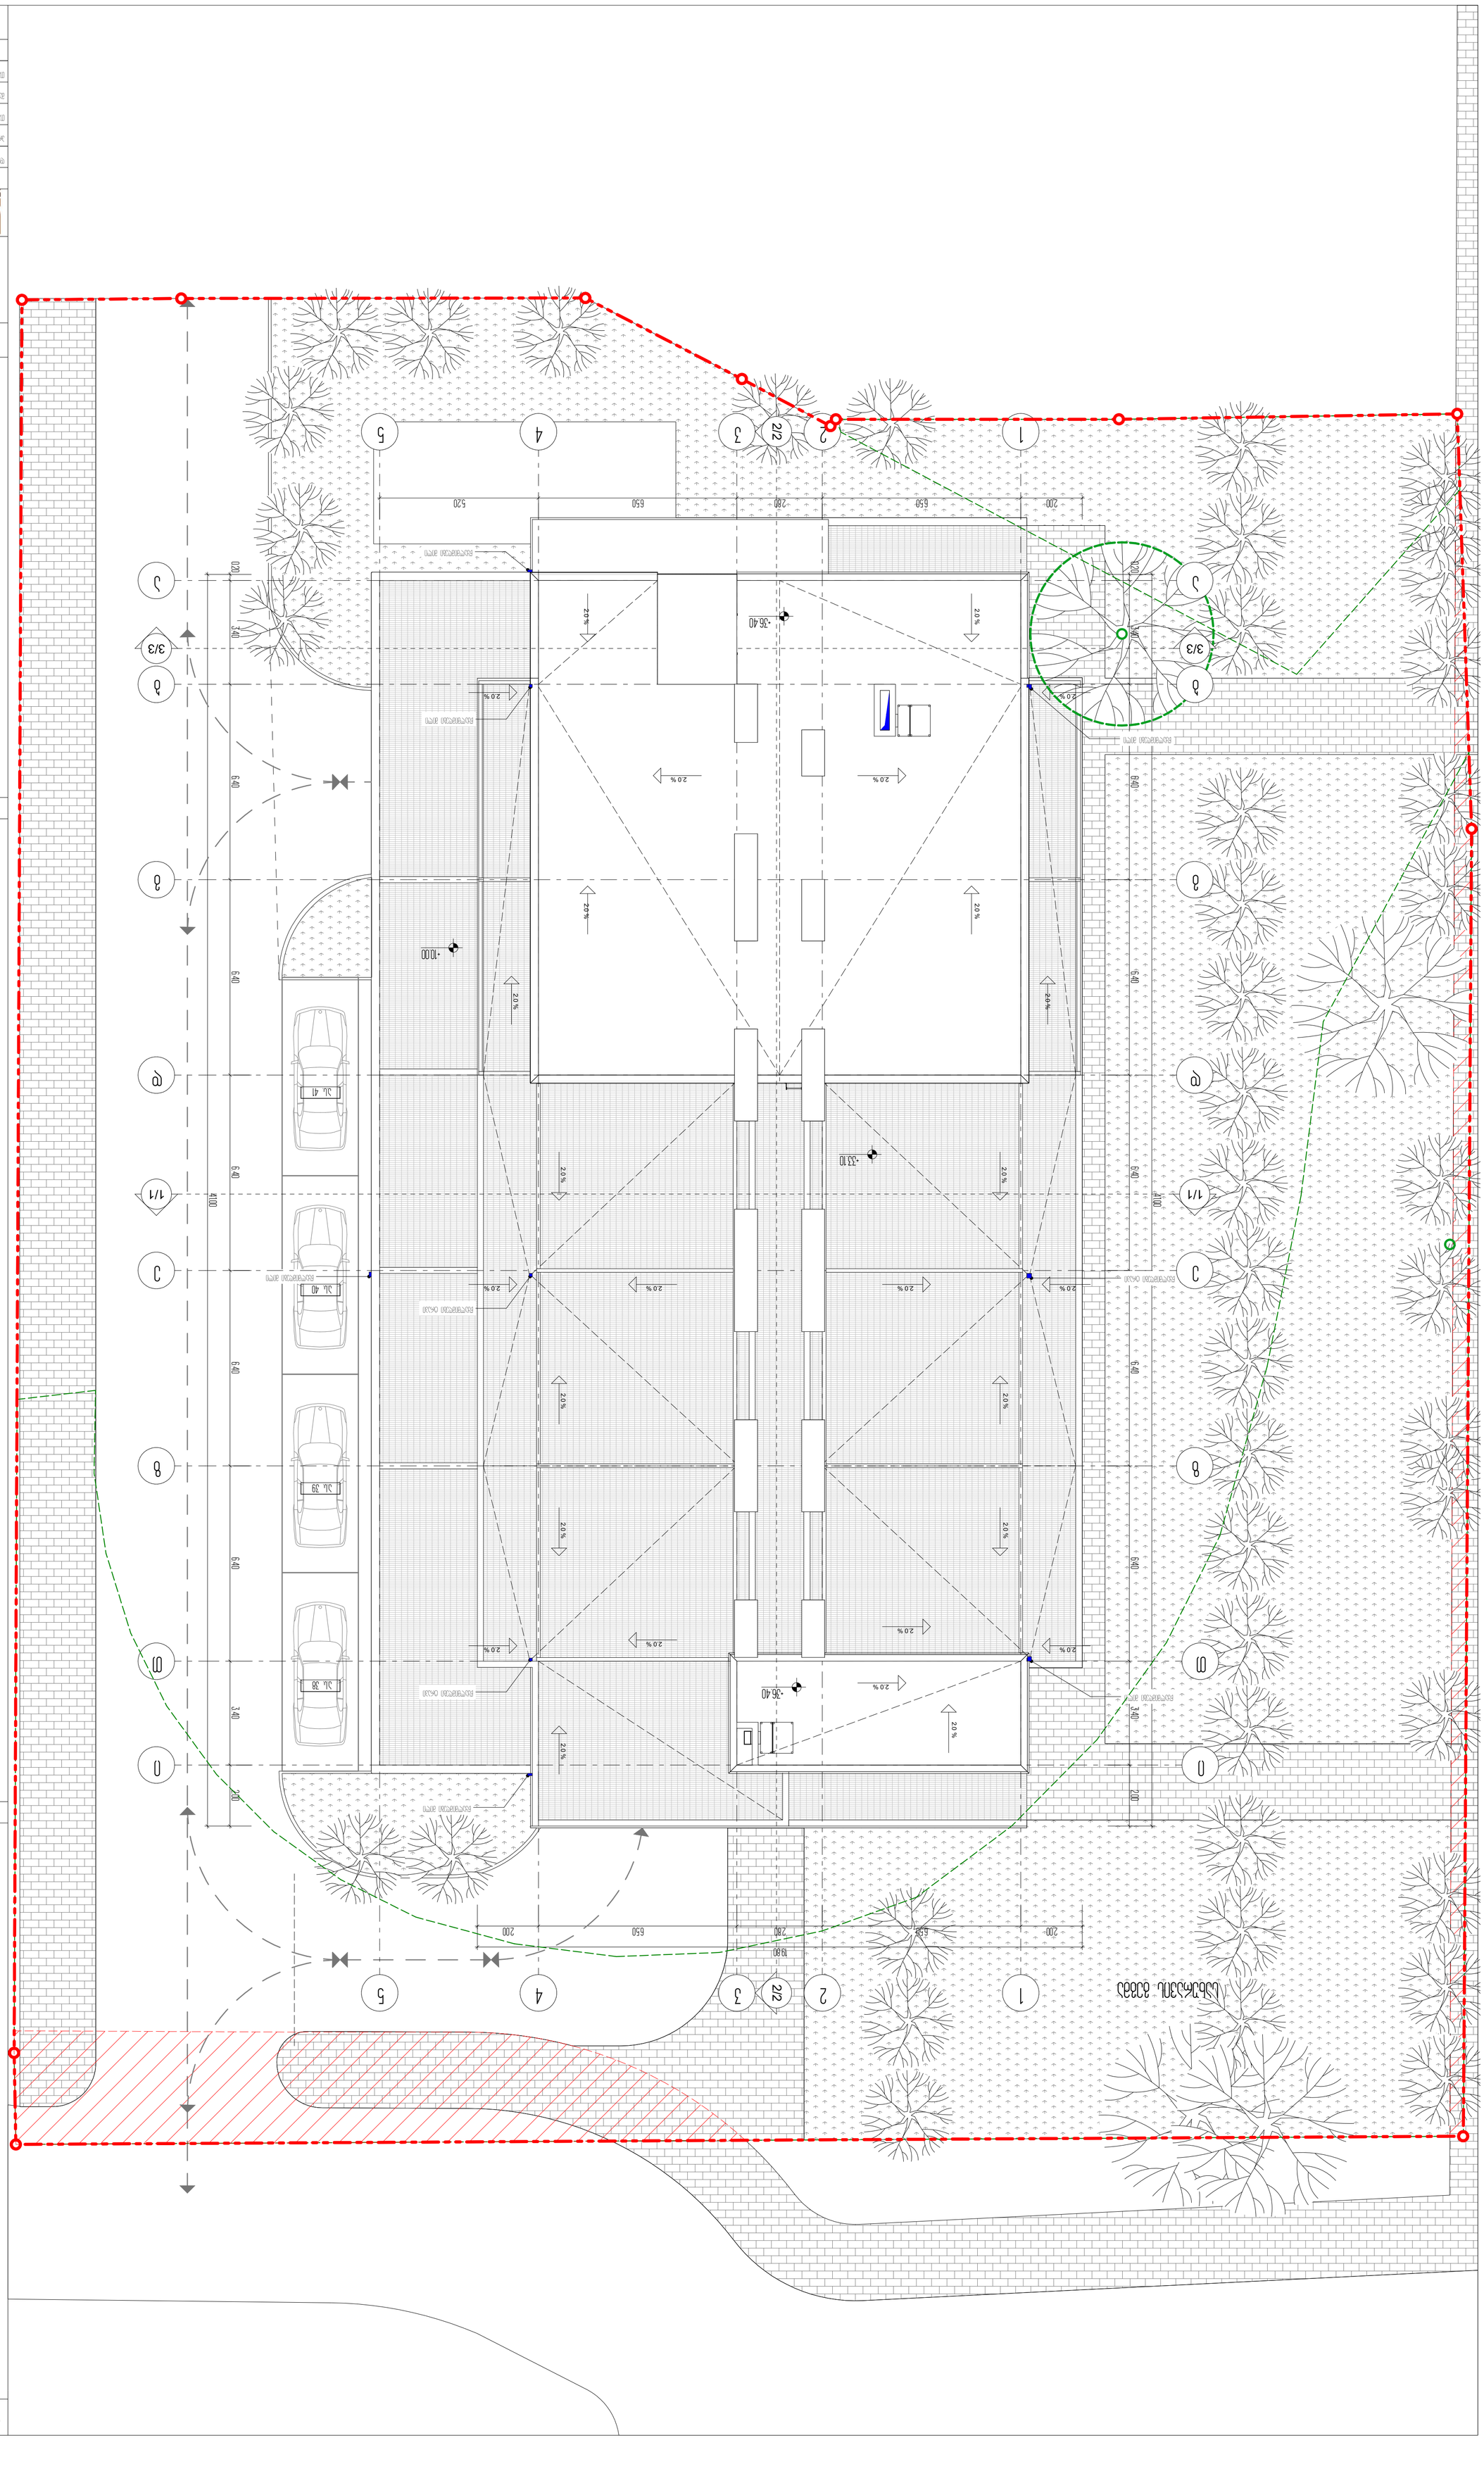
1
2
2/2
3
4
5
А
Б
В
Г
Д
1/1
3/3
-26.40
-33.10
-10.00
+33.60
494.10
1-1
Л.А. 41
Л.А. 40
Л.А. 39
Л.А. 38
20%
6.40
4.00
2.00
5.20
6.50
2.80
2.00
19.80

მრავალბინიანი საცხოვრებელი სახლის პროექტი
ქ.თბილისი, დიდ დიღომში, პეტრე იბერის ქ №15-ას მიმდებარედ
ს.კ 01.10.06.006.324
ხანძარსაწინააღმდეგო პროექტი

საქართველოს მთავრობის 2016 წლის 28 იანვარის №41
დადგენილებასთან ტექნიკური რეგლამენტის შენობა-ნაგებობის
უსაფრთხოების წესების დამტკიცების თაობაზე შესაბამისობის
ანალიზი

შენობა-ნაგებობის უსაფრთხოების წესებთან შესაბამისობის ანალიზი

გამოყენებული წესები - **„შენობა-ნაგებობის უსაფრთხოების წესები“**

ჩამოთვალეთ შენობის დაკავებულებები და აღწერეთ თითოეული გამოყენება
სასაწყობო ჯგუფის ქვეჯგუფი **სწ-2** (შემოზღუდული ავტოსადგომი გარაჟი,სატუმბო ოთახი, წყლის რეზერვუარი -5,60;-2,80; ნიშნულზე)
სავაჭრო ჯგუფი **სვ** (საცალო და საბითუმო მაღაზიები +/-0,00;+ 3.60; ნიშნულებზე)
საცხოვრებელი ჯგუფის ქვეჯგუფი **სც-2** (მრავალბინიანი საცხოვრებელი ფართობი +7,20;+10.50;+13.80;+17,10; +20,40; +23,70;+30,30 ნიშნულებზე)

კონსტრუქციის ტიპი:	
განსაზღვრეთ კონსტრუქციის არსებული შენობისთვის: მაგალითი: II-A, II-B, V-A, V-B	
განსაზღვრეთ კონსტრუქციის ტიპი ახალი შენობისთვის: მაგალითი: II-A, II-B, V-A, V-B	**I-B**
შერეული კონსტრუქციის შემთხვევაში მიუთითეთ ტიპები, რომელიც გამოყენებული იქნება, განსაზღვრეთ ტიპები და მათი მდებარეობა:	

სიმაღლის შეზღუდვები ცხრილი 503 -ის მიხედვით		
დაკავებულობები	**დასაშვები სართულიანობა**	**შემოთავაზებული სართულიანობა**
სასაწყობო ჯგუფის ქვეჯგუფი **სწ-2**	**11**	**2**
სავაჭრო ჯგუფის **სვ**	**11**	**2**
საცხოვრებელი ჯგუფის ქვეჯგუფი **სც-2**	**11**	**8**
	დასაშვები სიმაღლე	**შემოთავაზებული სიმაღლე**
საერთო სიმაღლე =	**48.80**	**+38.50** **(მიწის დონის ნიშნული 472.79)**
მიწის ზემოთ სართულის რაოდენობა	**10 სართული**	

ფართობის შეზღუდვები ცხრილი 503 -ის მიხედვით		
დაკავებულობები	**დასაშვები ფართობი**	**შემოთავაზებული ფართობი**
სასაწყობო ჯგუფის ქვეჯგუფი **სწ-2**	**7340**	**-5,60 ნიშნულზე 800.0 მ2 -2,80 ნიშნულზე 800.0**
სავაჭრო ჯგუფი **სვ**	**შეუზღუდავი**	**+/-0.00 ნიშნულზე 672.0 მ2 +3.50 ნიშნულზე 742.0 მ2**
საცხოვრებელი ჯგუფის ქვეჯგუფი **სც-2**	**შეუზღუდავი**	**6150.0 კვ.მ**
იატაკის საერთო ფართობი =	**9165.0 კვ.მ**	
იატაკების რაოდენობა =	**12**	
შენობის საერთო ფართობი =	**9456.0კვ.მ**	

გარე კედლის ცეცხლმედეგობისა და ღიობისადმი მოთხოვნები ცხრილების 602-ის და 705.8 -ის მიხედვით									
გარე კედელი (ღერძებში)	**ხანძარსაწინააღმდეგო მანძილი** (მეტრი)	**ცეცხლმედეგობის ხარისხი** (საათი)		**კედლის ღიობების ფართობი** (კედლის %)					
		მოთხოვნილი	**გათვალისწინებული**	**დასაშვები**			**გათვალისწინებული**		
				დაცული	**დაუცველი საშხეფებით**	**დაუცველი**	**დაცული**	**დაუცველი საშხეფებით**	**დაუცველი**
1-5	**5.00-9.00**	**2-0**	**2-0**	**75% შეუზღუდავი**	**75% შეუზღუდავი**	**25% შეუზღუდავი**	-		**0% არ იზღუდება**
5-1	**9 მეტრზე მეტი**	**0**	**0**	**შეუზღუდავი**	**შეუზღუდავი**	**შეუზღუდავი**	-		**არ**

									იზღუდება
a-i	9 მეტრზე მეტი	0	0	შეუზღუდავი	შეუზღუდავი	შეუზღუდავი	-		არ იზღუდება
i-a	9 მეტრზე მეტი	0	0	შეუზღუდავი	შეუზღუდავი	შეუზღუდავი	-		არ იზღუდება

ხანძრისაგან დაცვის სისტემებისადმი მოთხოვნები							
დაკავებულობები/სივრცეები/გასასვლელი საშუალებები	ავტოსაშხეფი სისტემა	ალტერნატიული ავტომატური ცეცხლსაქრობი სისტემები	სახანძრო განგაშისა, კვამლაღმომჩენი და ცეცხლაღმომჩენი სისტემები	სახანძრო მილდგარების სისტემები	კვამლის საკონტროლო სისტემები	ხელის ცეცხლმაქრები	საავარიო განგაშის სისტემები
სასაწყობო ჯგუფი სწ-2	კი	არა	კი (სახანძრო განგაშის ხელით სამართავი სისტემა); (დამკავებელთა შეტყობინების სისტემა); (მხედველობითი განგაშის სისტემა); (კვამლააღმომჩენები)	კი	-	კი	არა
სავაჭრო ჯგუფი (სვ)	არა	არა	კი (სახანძრო განგაშის ხელით სამართავი სისტემა); (დამკავებელთა შეტყობინების სისტემა); (მხედველობითი განგაშის სისტემა);	კი	-	კი	არა

			(კვამლააღმომჩენე ბი)				
საცხოვრებელი ჯგუფი სც-2	არა	არა	კი (სახანძრო განგაშის ხელით სამართავი სისტემა); (დამკავებელ თა შეტყობინები ს სისტემა); (მხედველობი თი განგაშის სისტემა); (კვამლააღმომჩე ნები)	კი		კი	არა
კიბის უჯრედი	არა		კი (სახანძრო განგაშის ხელით სამართავი სისტემის კოლოფი, გასასვლელის გზაკარებთან)		კი (აღჭურვი ლია ჰაერის მექანიკურ ი კონტროლ ის)		
ლიფტები			(სახანძრო განგაშის ხელით სამართავი სისტემის კოლოფი, გასასვლელის გზაკარებთან)		კი (ლიფტები აღჭურვილ ია ჰაერის დაწნევის სიტემით		
დერეფანი	არა						
სახანძრო-სამაშველო სამსახურის მიერ გამოსაყენებელი მისაერთებლები				კი			
სახანძრო ტუმბოები და წყლის რეზერვუარი (განთვსებულია ტექნიკურ სართულზე -5.60 ნიშნულზე)				კი			

თითოეული სართულიდან გასასვლელი საშუალება				
სართულები				გასასვლელი საშუალებების სიგანე(მეტრი)

	დაკავებულობა და დაკავებულობის დატვირთვის ჯამური მაჩვენებელი	მოთხოვნილი გასასვლელების/გასასვლელთან მისადგომის რაოდენობა	გათვალისწინებული გასასვლელების/გასასვლელთან მისადგომის რაოდენობა და ტიპი	გზა-კიბეები		დერაფანი,		გასასვლელის გზა-კარი	
				მოთხოვნილი	გათვალისწინებული	მოთხოვნილი	გათვალისწინებული	მოთხოვნილი	გათვალისწინებული
-5.60 ნიშნული	სწ-2 (დ.დ - 43)	2	2 გასასვლელის გზა-კიბე	1.40 (თითო)	1.40 (თითო)	-	-	0.82 (თითო გზა-კარი)	0,82 (თითო გზა-კარი)
-2.80 ნიშნული	სწ-2 (დ.დ - 43)	2	2 გასასვლელის გზა-კიბე	1.40 (თითო)	1.40 (თითო)	-	-	0.82 (თითო გზა-კარი)	0,82 (თითო გზა-კარი)
+/-0,00 ნიშნული	სვ კომერციული ფართი #1 (დ.დ-47) კომერციული ფართი #2 (დ.დ-94) კომერციული ფართი #2 (დ.დ-95)	1 2 1	1 შენობიდან გასასვლელის გზა-კარი 2 შენობიდან გასასვლელის გზა-კარი 2 შენობიდან გასასვლელის გზა-კარი					0.82 (თითო გზა-კარი) 0.82 (თითო გზა-კარი) 0.82 (თითო გზა-კარი)	0.82 (თითო გზა-კარი) 0.82 (თითო გზა-კარი) 0.82 (თითო გზა-კარი)
+3,60 ნიშNული	სვ (დ.დ-128)	2	2 გასასვლელის გზა-კიბე	1.40 (თითო)	1.40 (თითო)	1.20	1,50	0.82 (თითო	0.82

								გზა-კარი)	(თითო გზა-კარი)
+7.20 ნუშნული	სც-2 (დ.დ-40)	2	2 (გასასვლელის გზა-კიბე)	1.40 (თითო)	1.40 (თითო)	1.20	1,50	0.82 (თითო გზა-კარი)	0.82 (თითო გზა-კარი)
+10,50_27.00 ნუშნული	სც-2 (დ.დ-34)	1 1	1 (გასასვლელის გზა-კიბე) 1 (გასასვლელის გზა-კიბე)	1.40 (თითო)	1.40 (თითო)	1.20	1,50	0.82 (თითო გზა-კარი)	0.82 (თითო გზა-კარი)
+30.30 ნუშნული	სც-2 (დ.დ-32)	2	2 (გასასვლელის გზა-კიბე)	1.40 (თითო)	1.40 (თითო)	1.20	1,50	0.82 (თითო გზა-კარი)	0.82 (თითო გზა-კარი)

დაკავებულობები/სივრცეები/გასასვლელი საშუალებები	ბუნებრივი განიავება	ხელოვნური განიავება
საცხოვრებელი ჯგუფი სც-2; სავაჭრო ჯგუფი სვ საქმიანი ჯგუფი	კი	
სასაწყობო ჯგუფი სწ-2		კი
კიბის უჯრედი		კი

ლიფტები		კი
დერეფანი		კი

წყალსადენი სისტემის ფიქსირებული მოწყობილობების რაოდენობა

ცხრილი 1602.1-ის მიხედვით

სართულები	დაკავებულობა და დაკავებულობის დატვირთვის ჯამური მაჩვენებელი	ფიქსირებული მოწყობილობები(ცალი)											
		უნიტაზი		ტუალეტის ხელსაბანები		აბაზანა/შხაპი		სასმელი წყლის ფანტანი		სამომსახურეო ნიჟარა		სამზარეულოს ნიჟარა	
		მოთხოვნილი	გათვალისწინებული	მოთხოვნილი	გათვალისწინებული	მოთხოვნილი	გათვალისწინებული	მოთხოვნილი	გათვალისწინებული	მოთხოვნილი	გათვალისწინებული	მოთხოვნილი	გათვალისწინებული
-5.60;-2.80 ნიშნული	სწ-2 (დ.დ - 43)	შენობა-ნაგებობის უსაფრთხოების წესების 1602.3 ქვეთავის მიხედვით საზოგადოებრივი ტუალეტები აუცილებელი არ არის ღია ან შემოზღუდულ ავტოსადგომ გარაჟებში. ტუალეტის მოწყობილობები საჭირო არ არის ავტოსადგომ გარაჟებში, რომელთაც ავტოსადგომის მეთვალყურეები არ ემსახურებიან.											
+/-0.00 ნიშნული	კომერციული ფართი #1 (დ.დ-47) კომერციული ფართი #2 (დ.დ-94) კომერციული ფართი #3 (დ.დ-95)	5	5	5	5			1	მინ 1	1	1		
+3,60 ნიშნული	სვ კომერციული ფართი #1 (დ.დ-128)	შენობა-ნაგებობის უსაფრთხოების წესები 1602.3.1 და 1602.3.2 ქვეთავების მოთხოვნების შესაბამისად +3.60 ნიშნულზე არსებული დამკავებლები იყენებენ ქვედა სართულებზე (+/-0.00 ნიშნულზე) არსებულ წყალსადენი სისტემის ფიქსირებულ მოწყობილობებს											

+10,50_ 30.30 ნუშნული	**სც-2 მაქსიმუმ (დ.დ-40)**	1	1	1	1	1	1			1 (თითო საცხ. ერთეულზე)	1 (თითო საცხ. ერთეულზე)	1	1

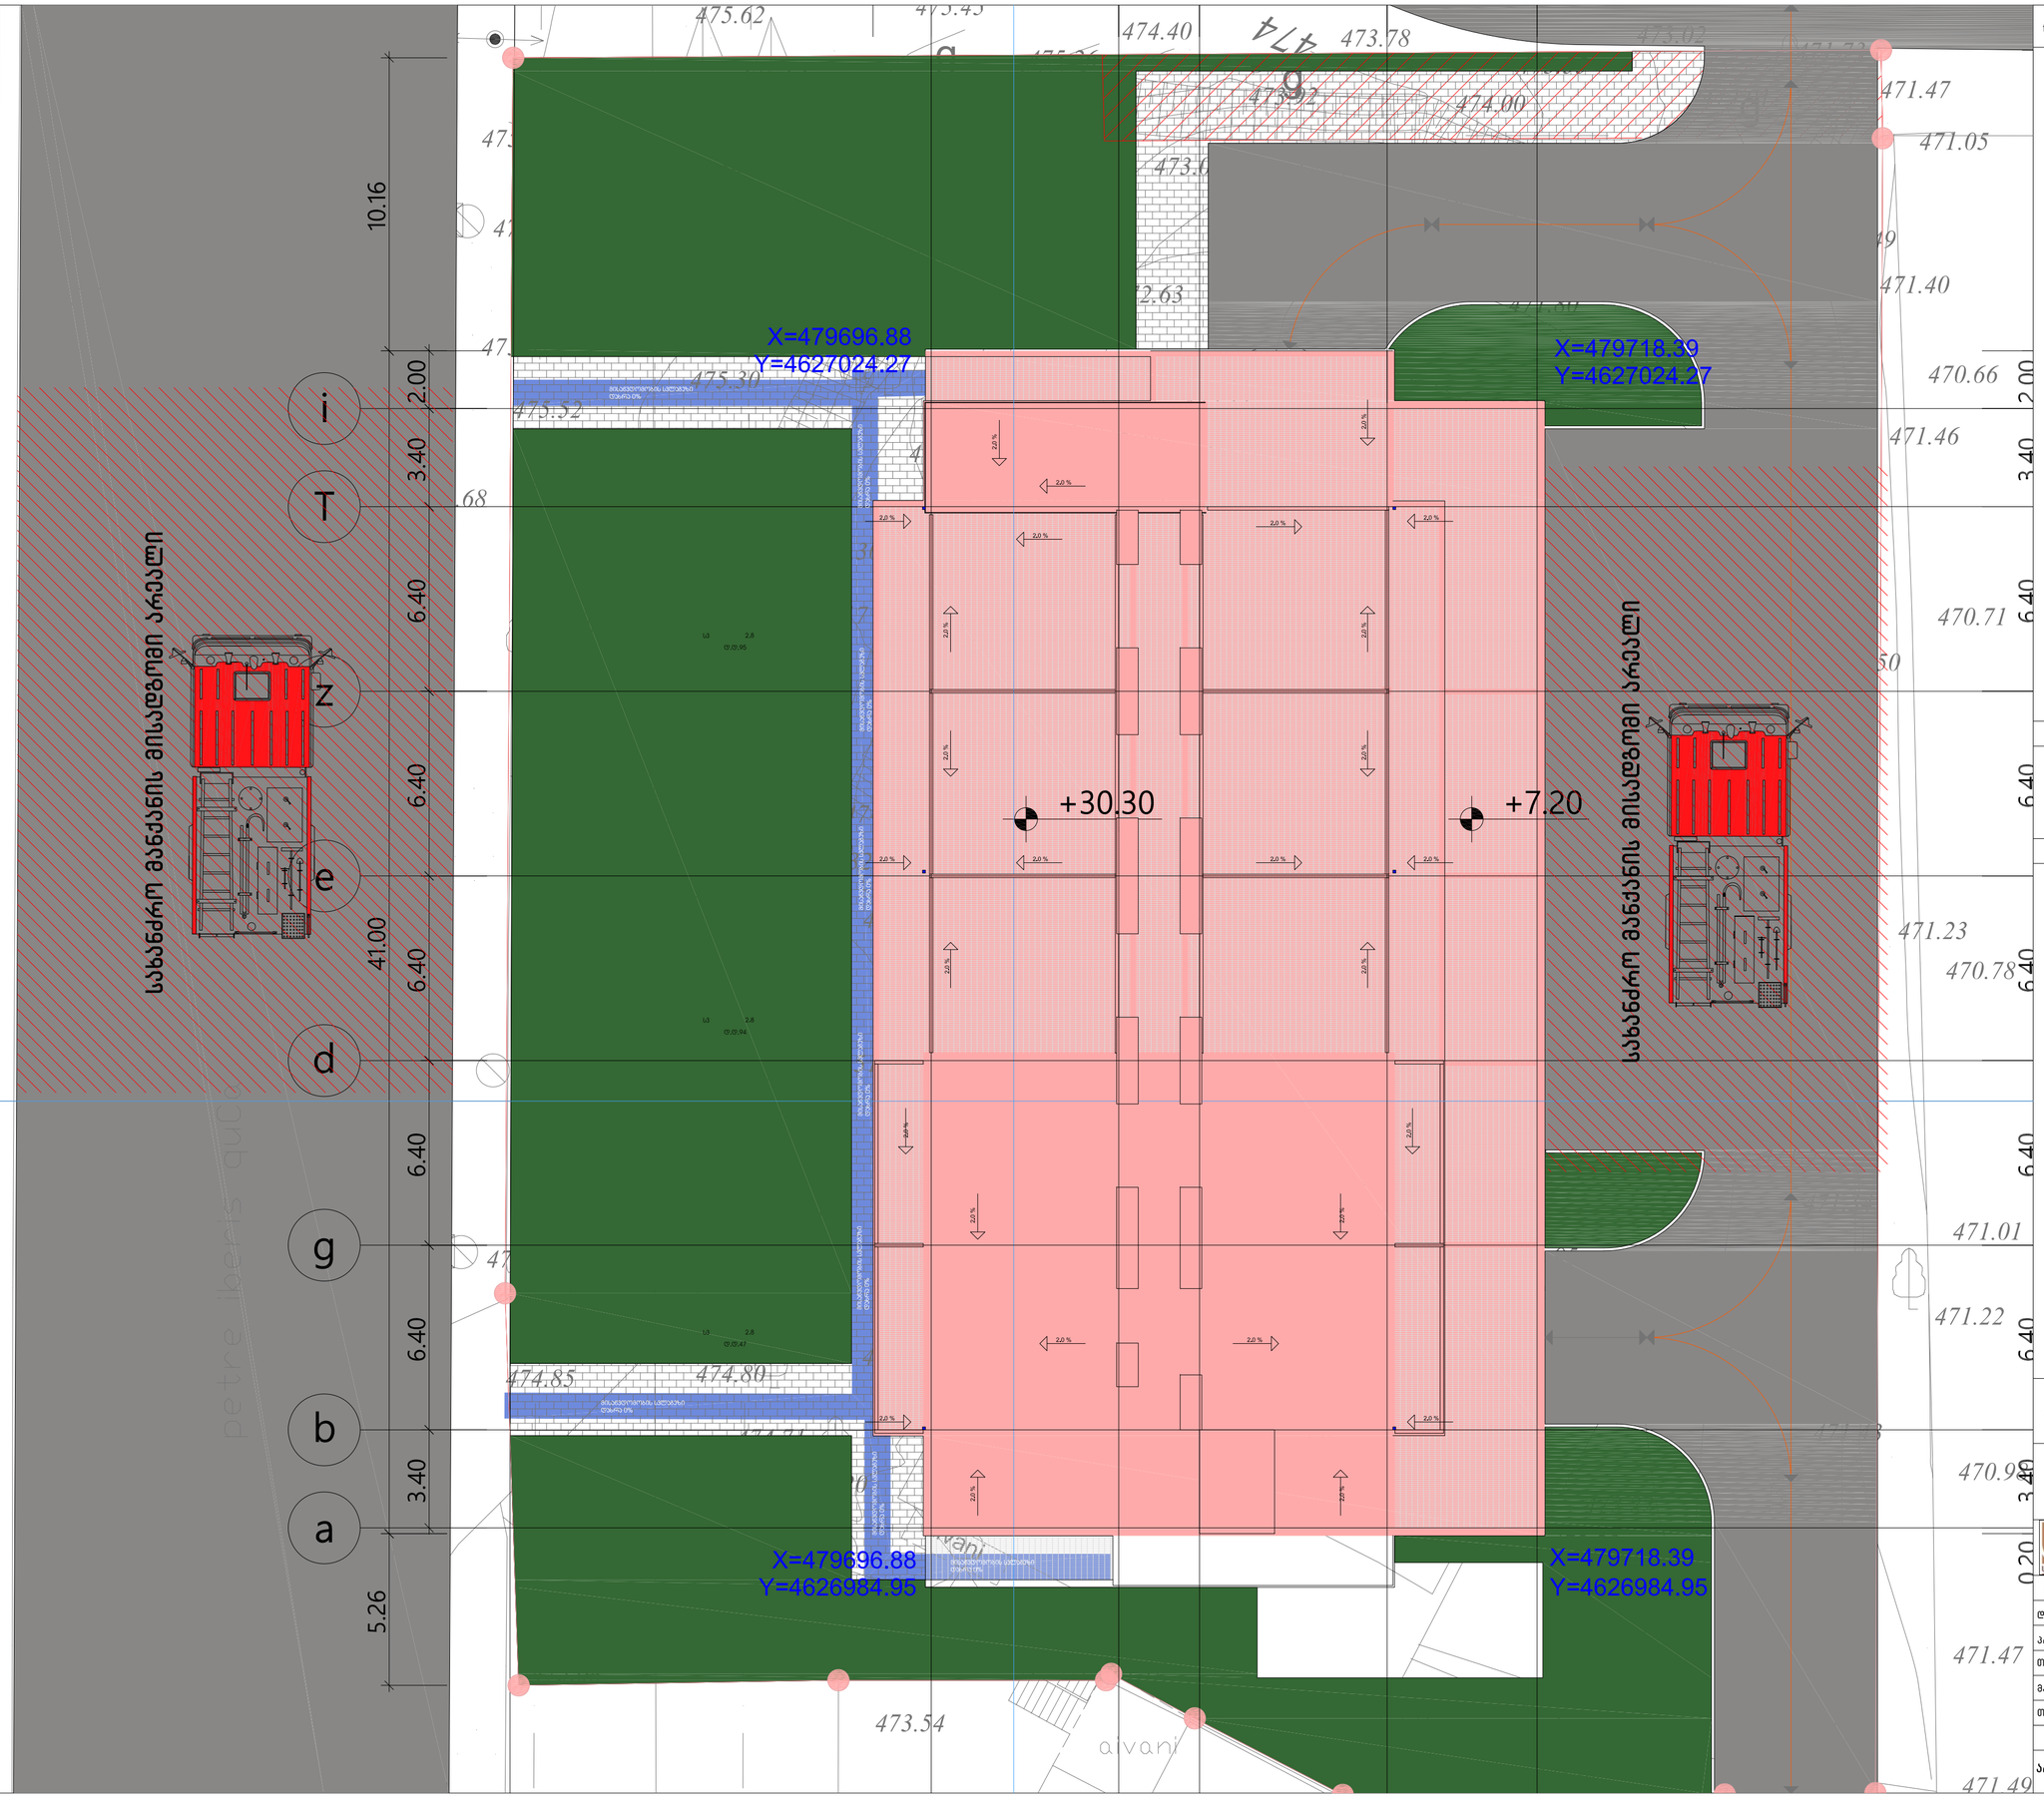

formati A-1

თბილისი 2022 წ.

დაკვეთა №

ექსპლიკაცია:

პირობითი ნიშნები

N

0 1 2 3 4 5 6 7 8

ქ. თბილისი, დიდი დიღომი ,

კვარტ იბერის ქუჩა ქორპ. 15ა-ს მიმდებარედ (ს.ნ. 01.10.06.006.324)

მრავალბინიანი საცხოვრებელი სახლის არქიტექტ

არქიტექტურული ნაწილი

შ.პ.ს. " იუ ეი დი სტუდია "
მის.: მარაბდის ქ.№53
საიდენტიფიკაციო კოდი: 206218109
ტელ.ფაქსი: (995 32) 218 33 85
e-Mail: info@uad.ge

თანამდებობა	გვარი	ხელმოწერა	თარიღი
დირექტორი	ა. ჯოხაძე		
პროექტის ავტორი	ა. ჯოხაძე		
თანაავტორი	ვ. ვარდანია		
მასშტაბი	1 :100	გენგეგმა	
თარიღი			
სტადია		ფურცელი	ფურცელი
არქიტექტურული პროექტი		13	13

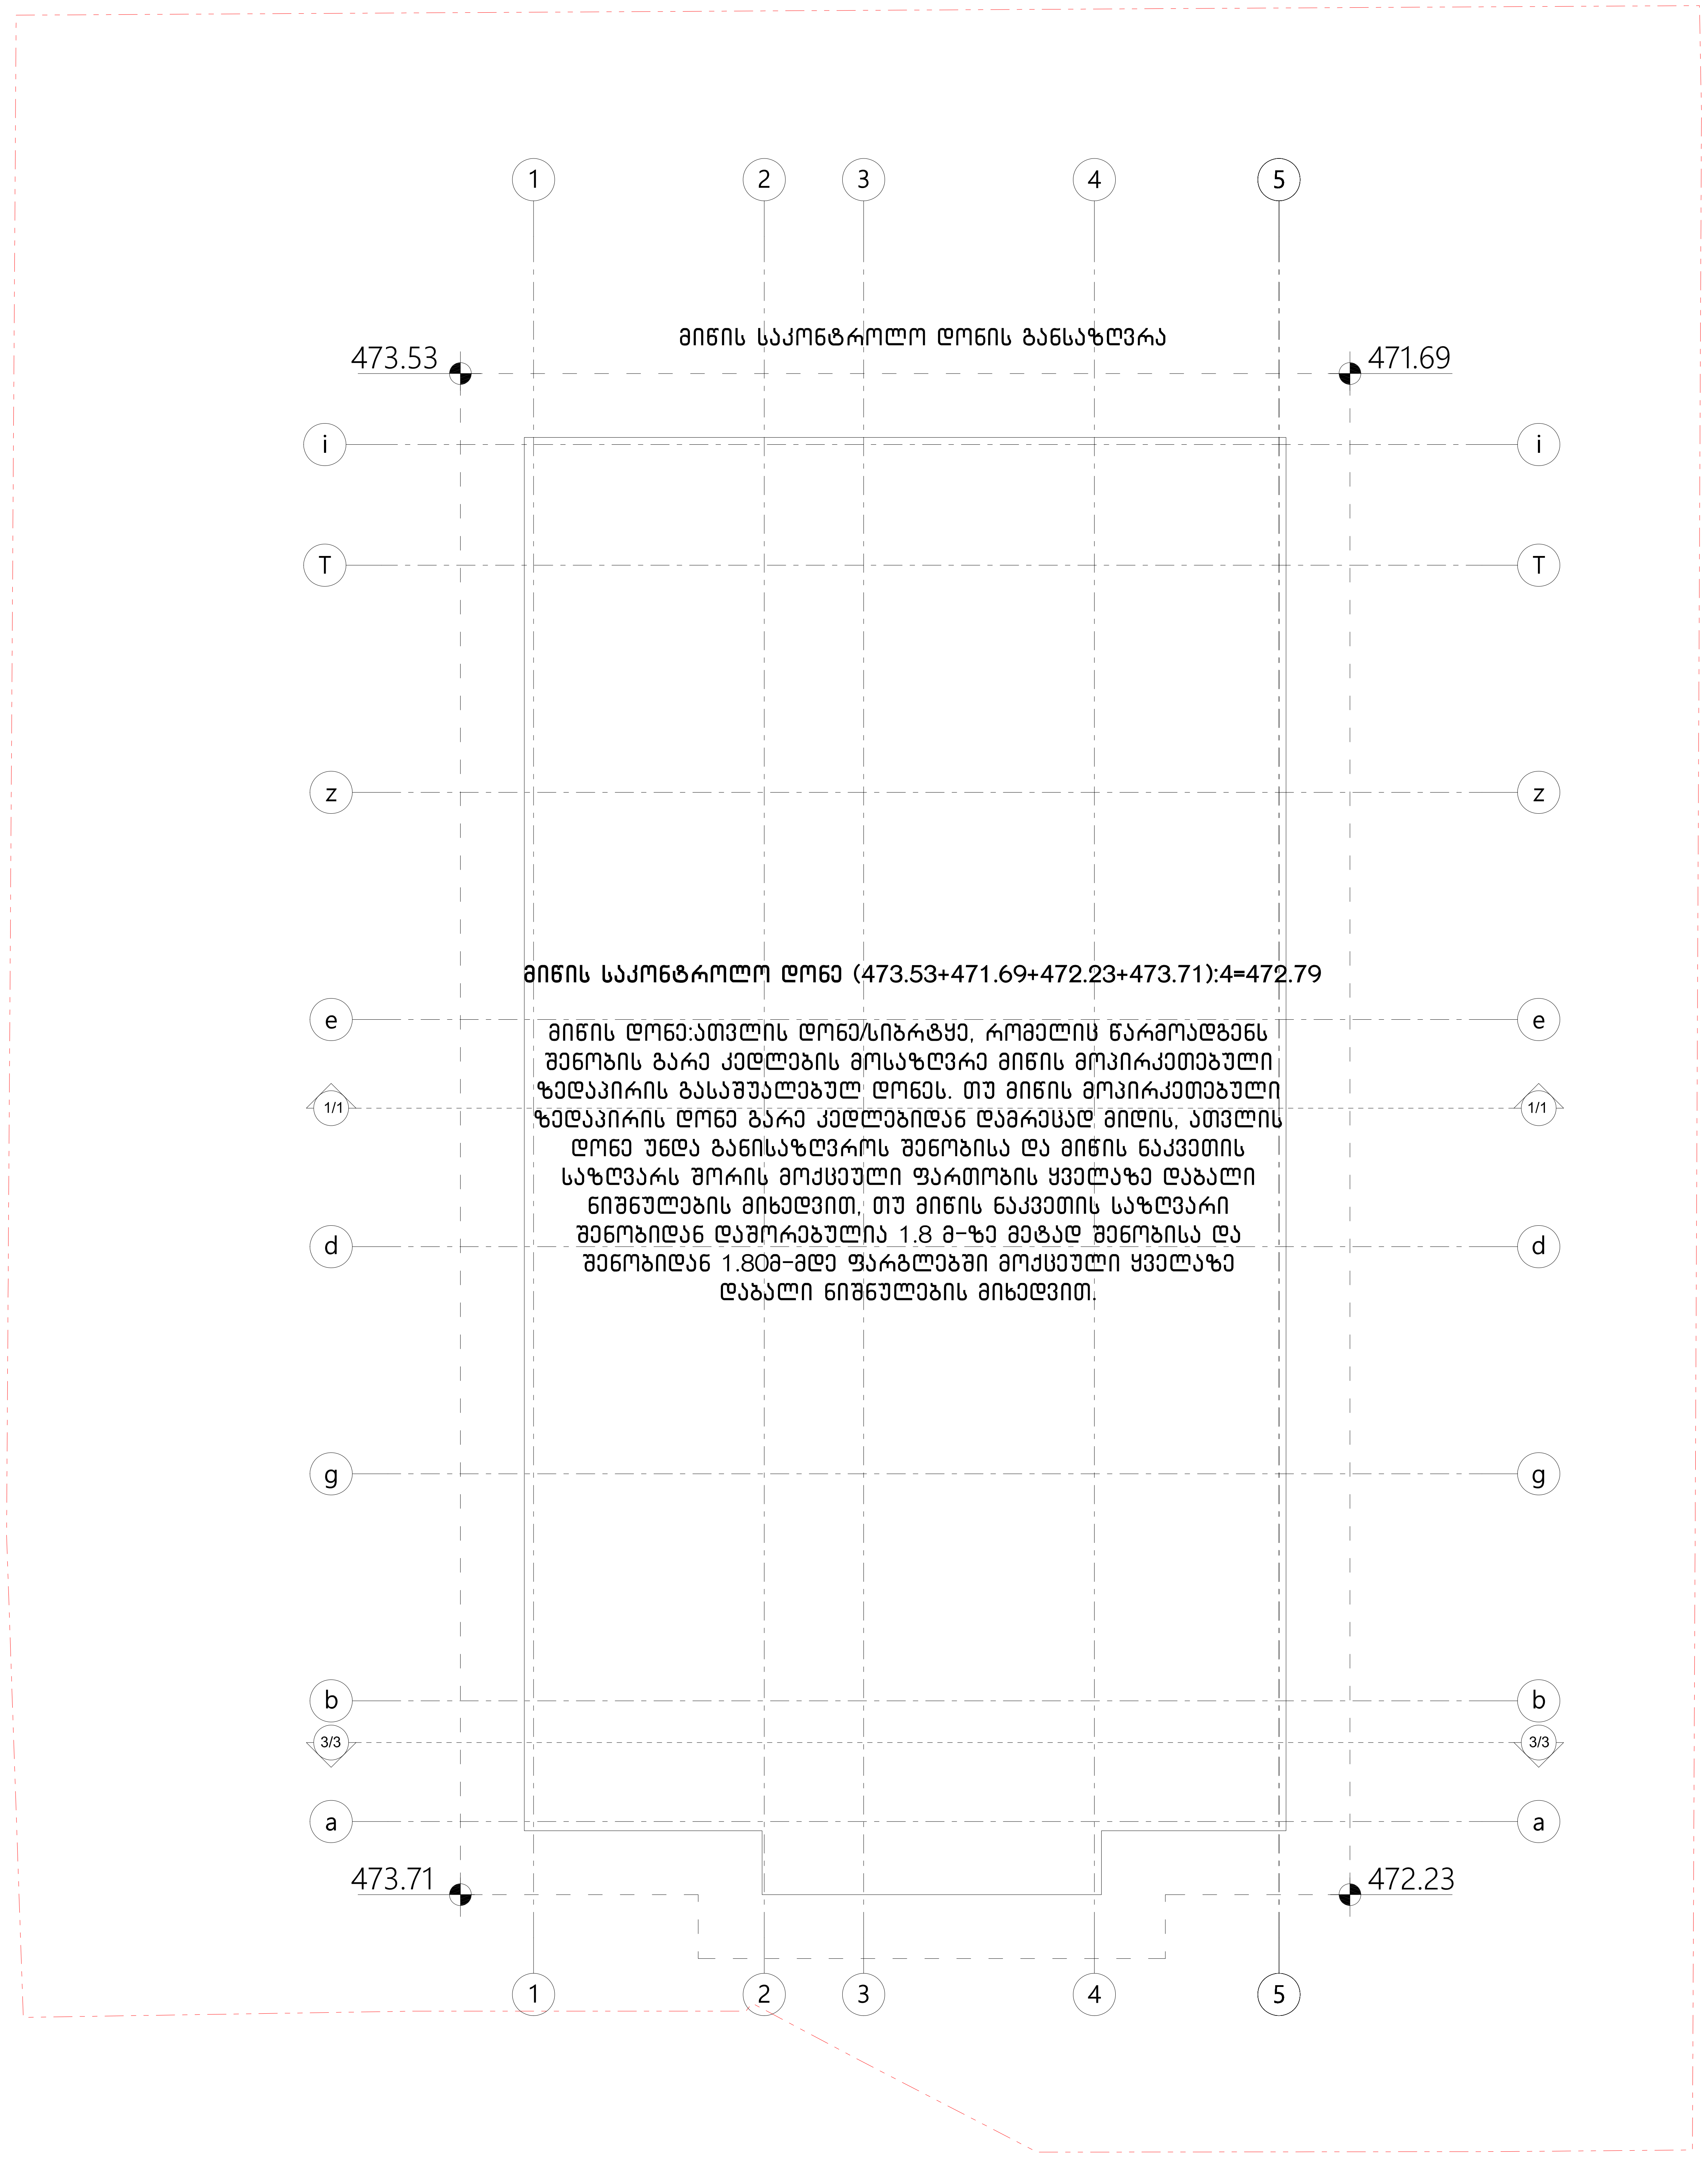

formati A-1

თბილისი 2022 წ.

დაკვეთა №

ექსპლიკაცია:

პირობითი ნიშნები

N

0 1 2 3 4 5 6 7 8

ქ. თბილისი, დიდი დიღომი ,
პეტრე იბერის ქუჩა კორპ. 15ა-ს მიმდებარედ (ს.ნ. 01.10.06.006.324)
მრავალბინიანი საცხოვრებელი სახლის პროექტის

არქიტექტურული ნაწილი

Urban & Architectural Design STUDIO

შ.პ.ს. " იუ ეი დი სტუდია "
მის.: გორგასლის ქ. №53
საიდენტიფიკაციო კოდი: 206218109
ტელ./ფაქსი: (995 32) 218 33 85
el-fosta: info@uad.ge

თანამდებობა	გვარი	ხელმოწერა	თარიღი
დირექტორი	ა. ჯობავა	[signature]	
პროექტის ავტორი	ა. ჯობავა	[signature]	
თანაავტორი	ვ. ვარდანია		
მასშტაბი	1 :100	მიწის დონის განსაზღვრა	
თარიღი			

სტადია	ფურცელი	ფურცელი
არქიტექტურული პროექტი	13	13

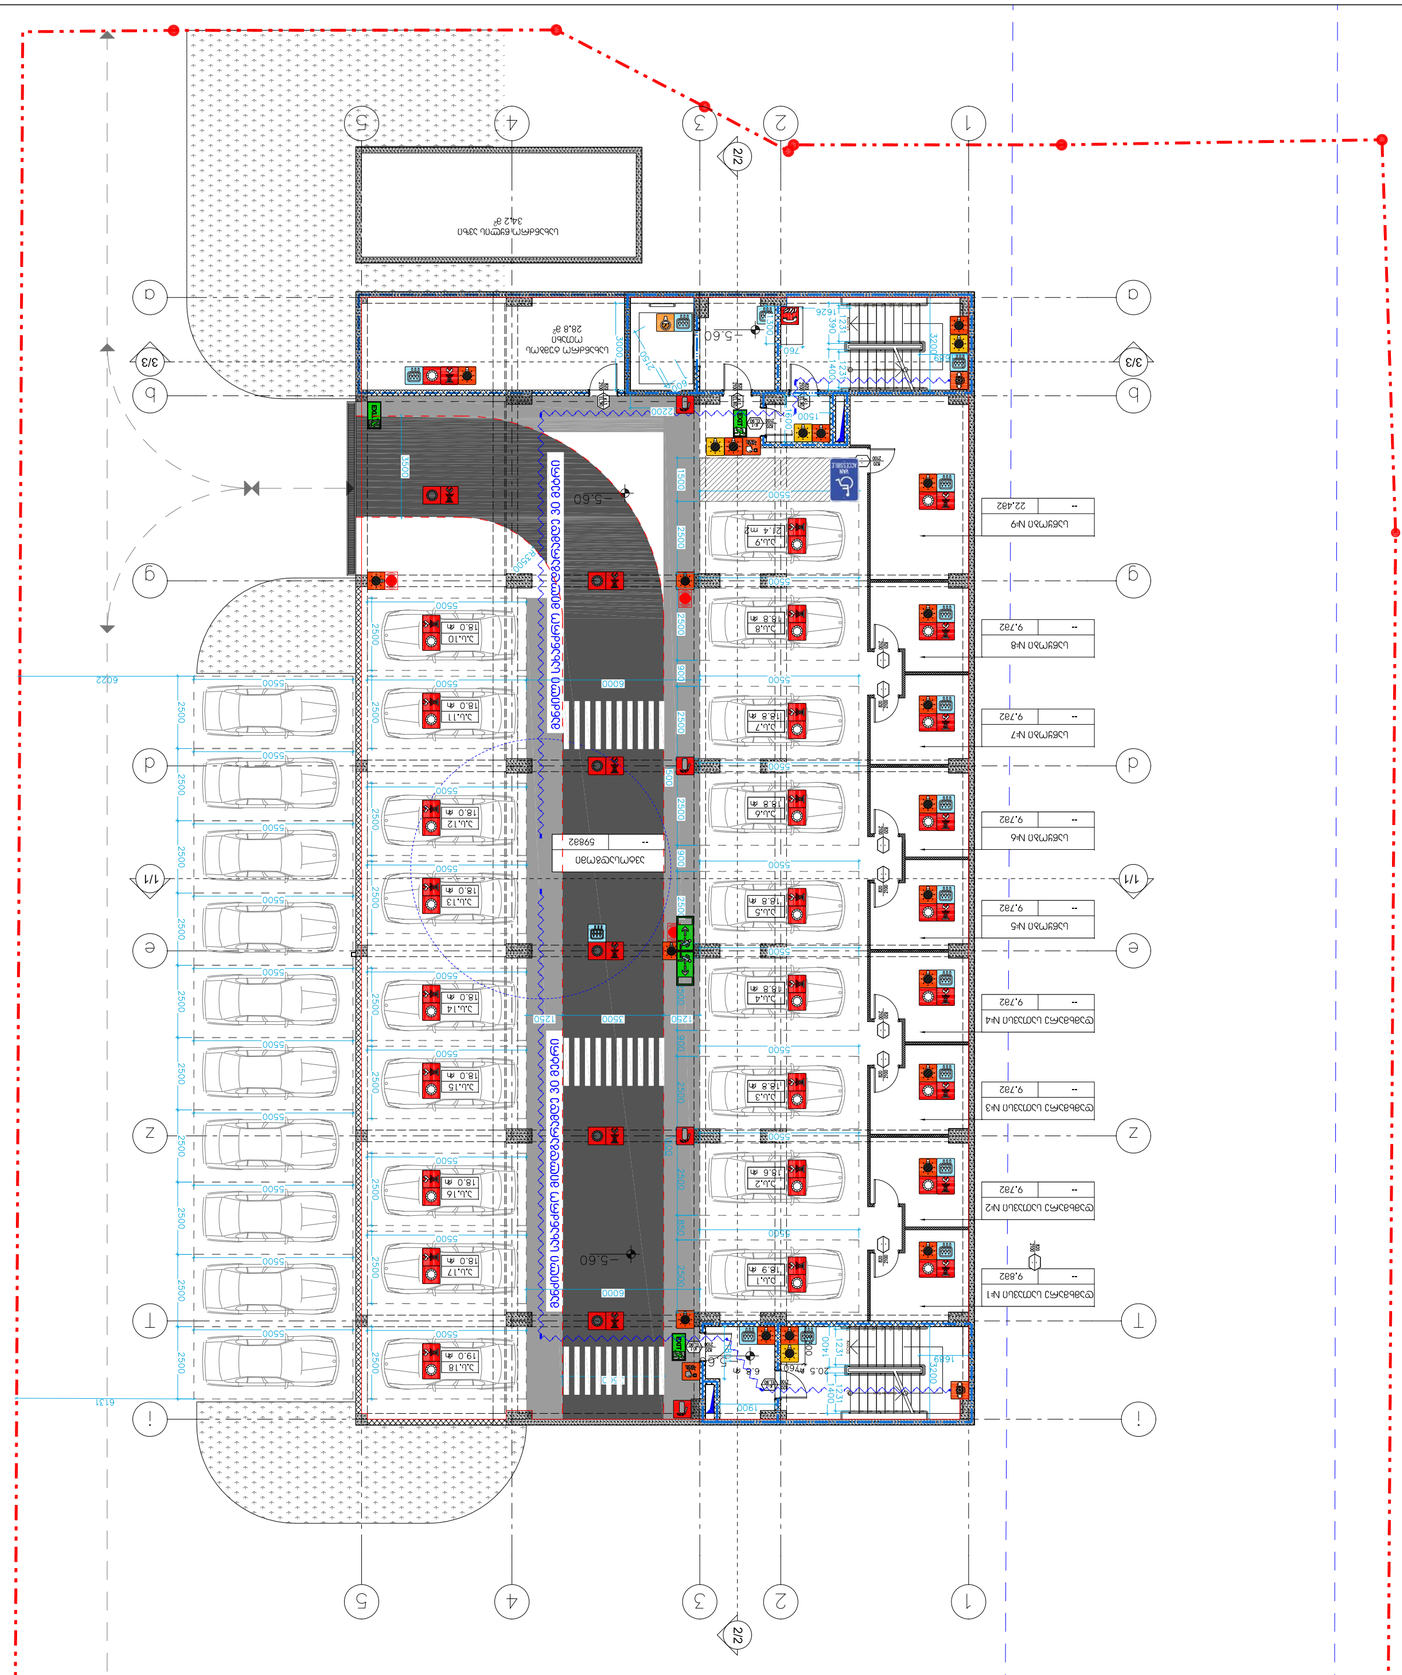
1
2
3
4
5
22
1/1
Z
T
i
d
e
g
b
a
3/3
5500
2500
2300
2200
1500
1400
1250
1626
1631
6022
5.60
6.8 m
20.5 m

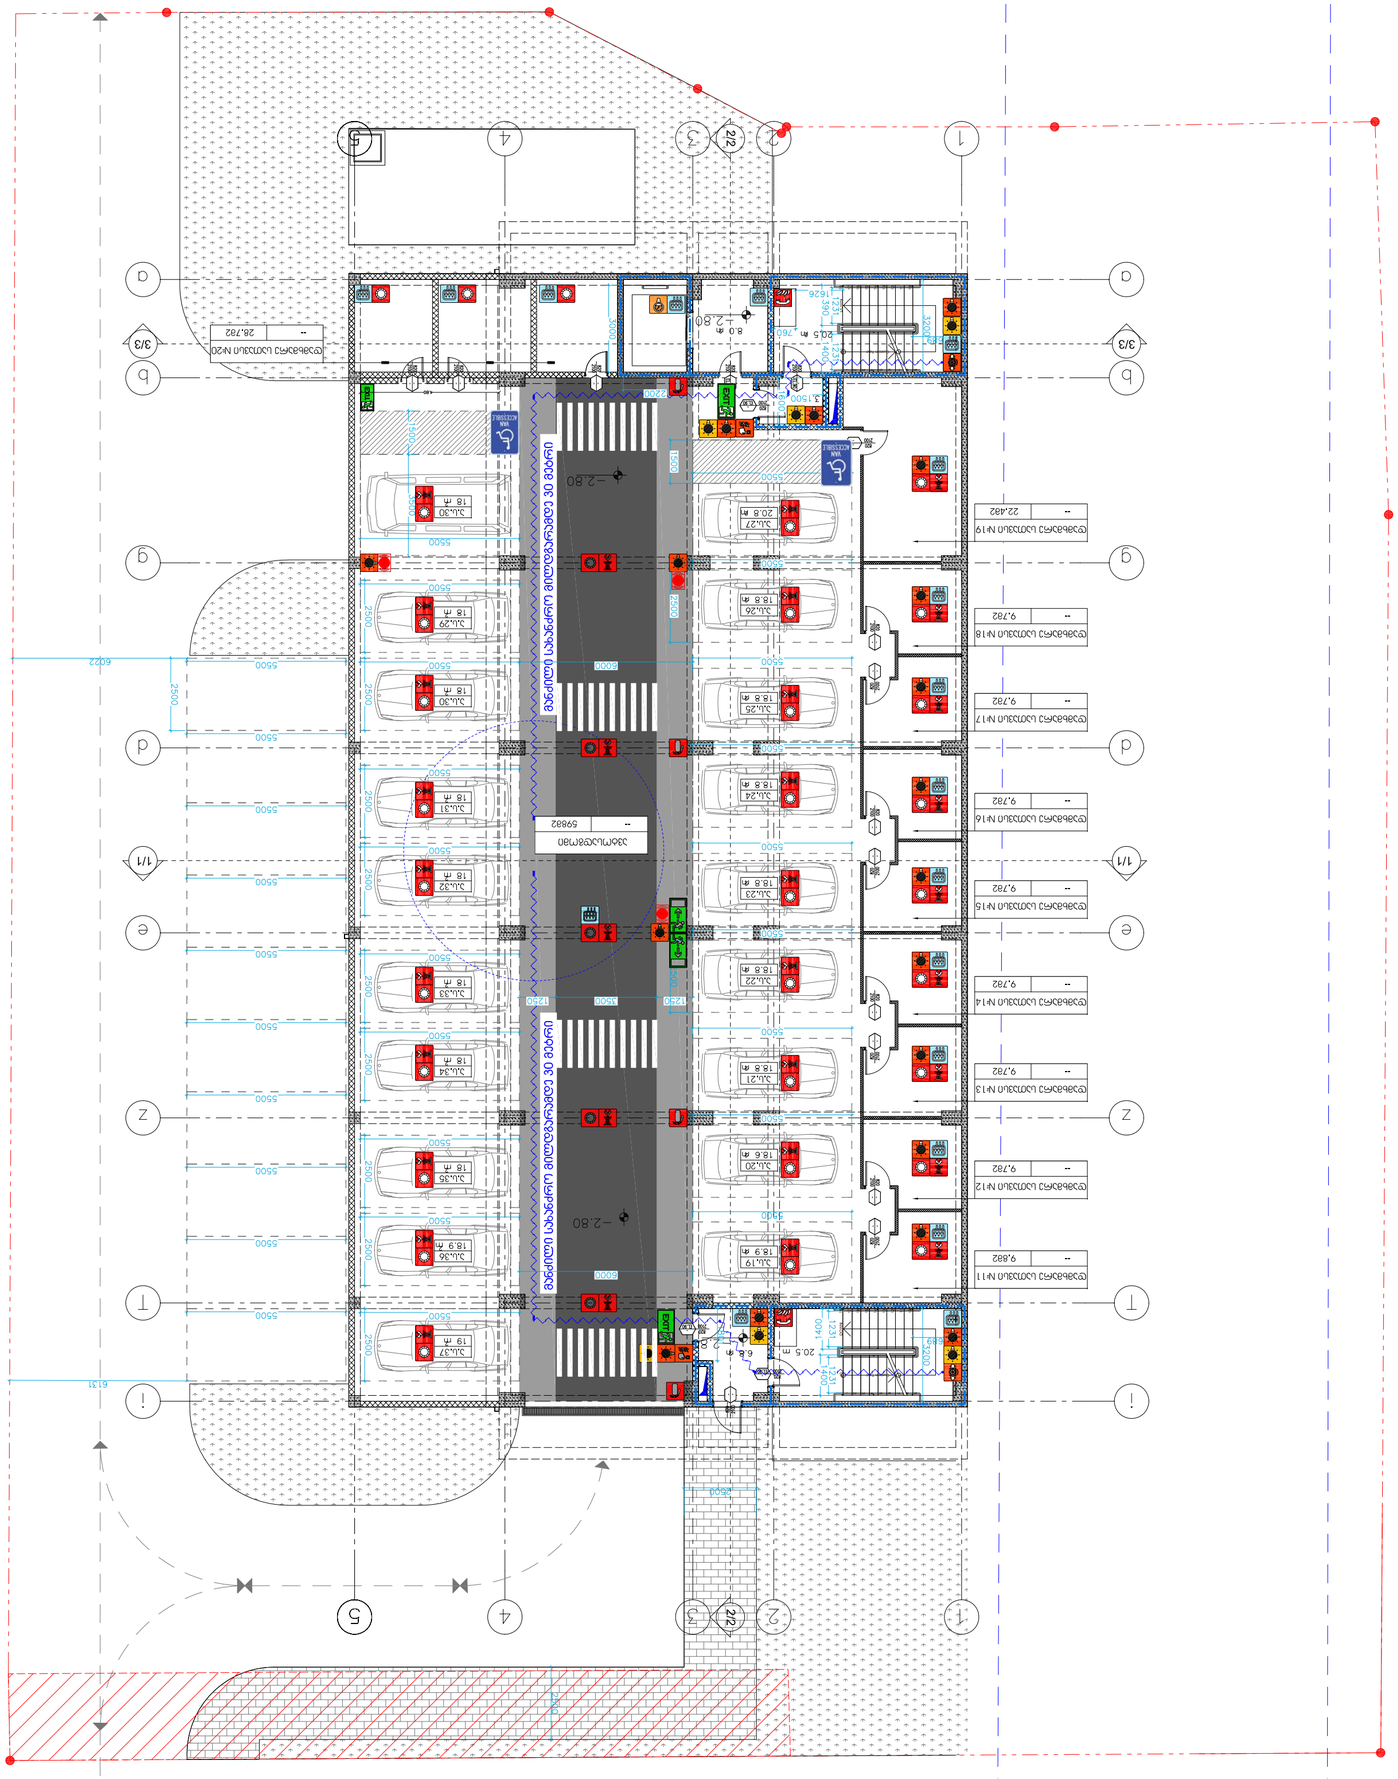

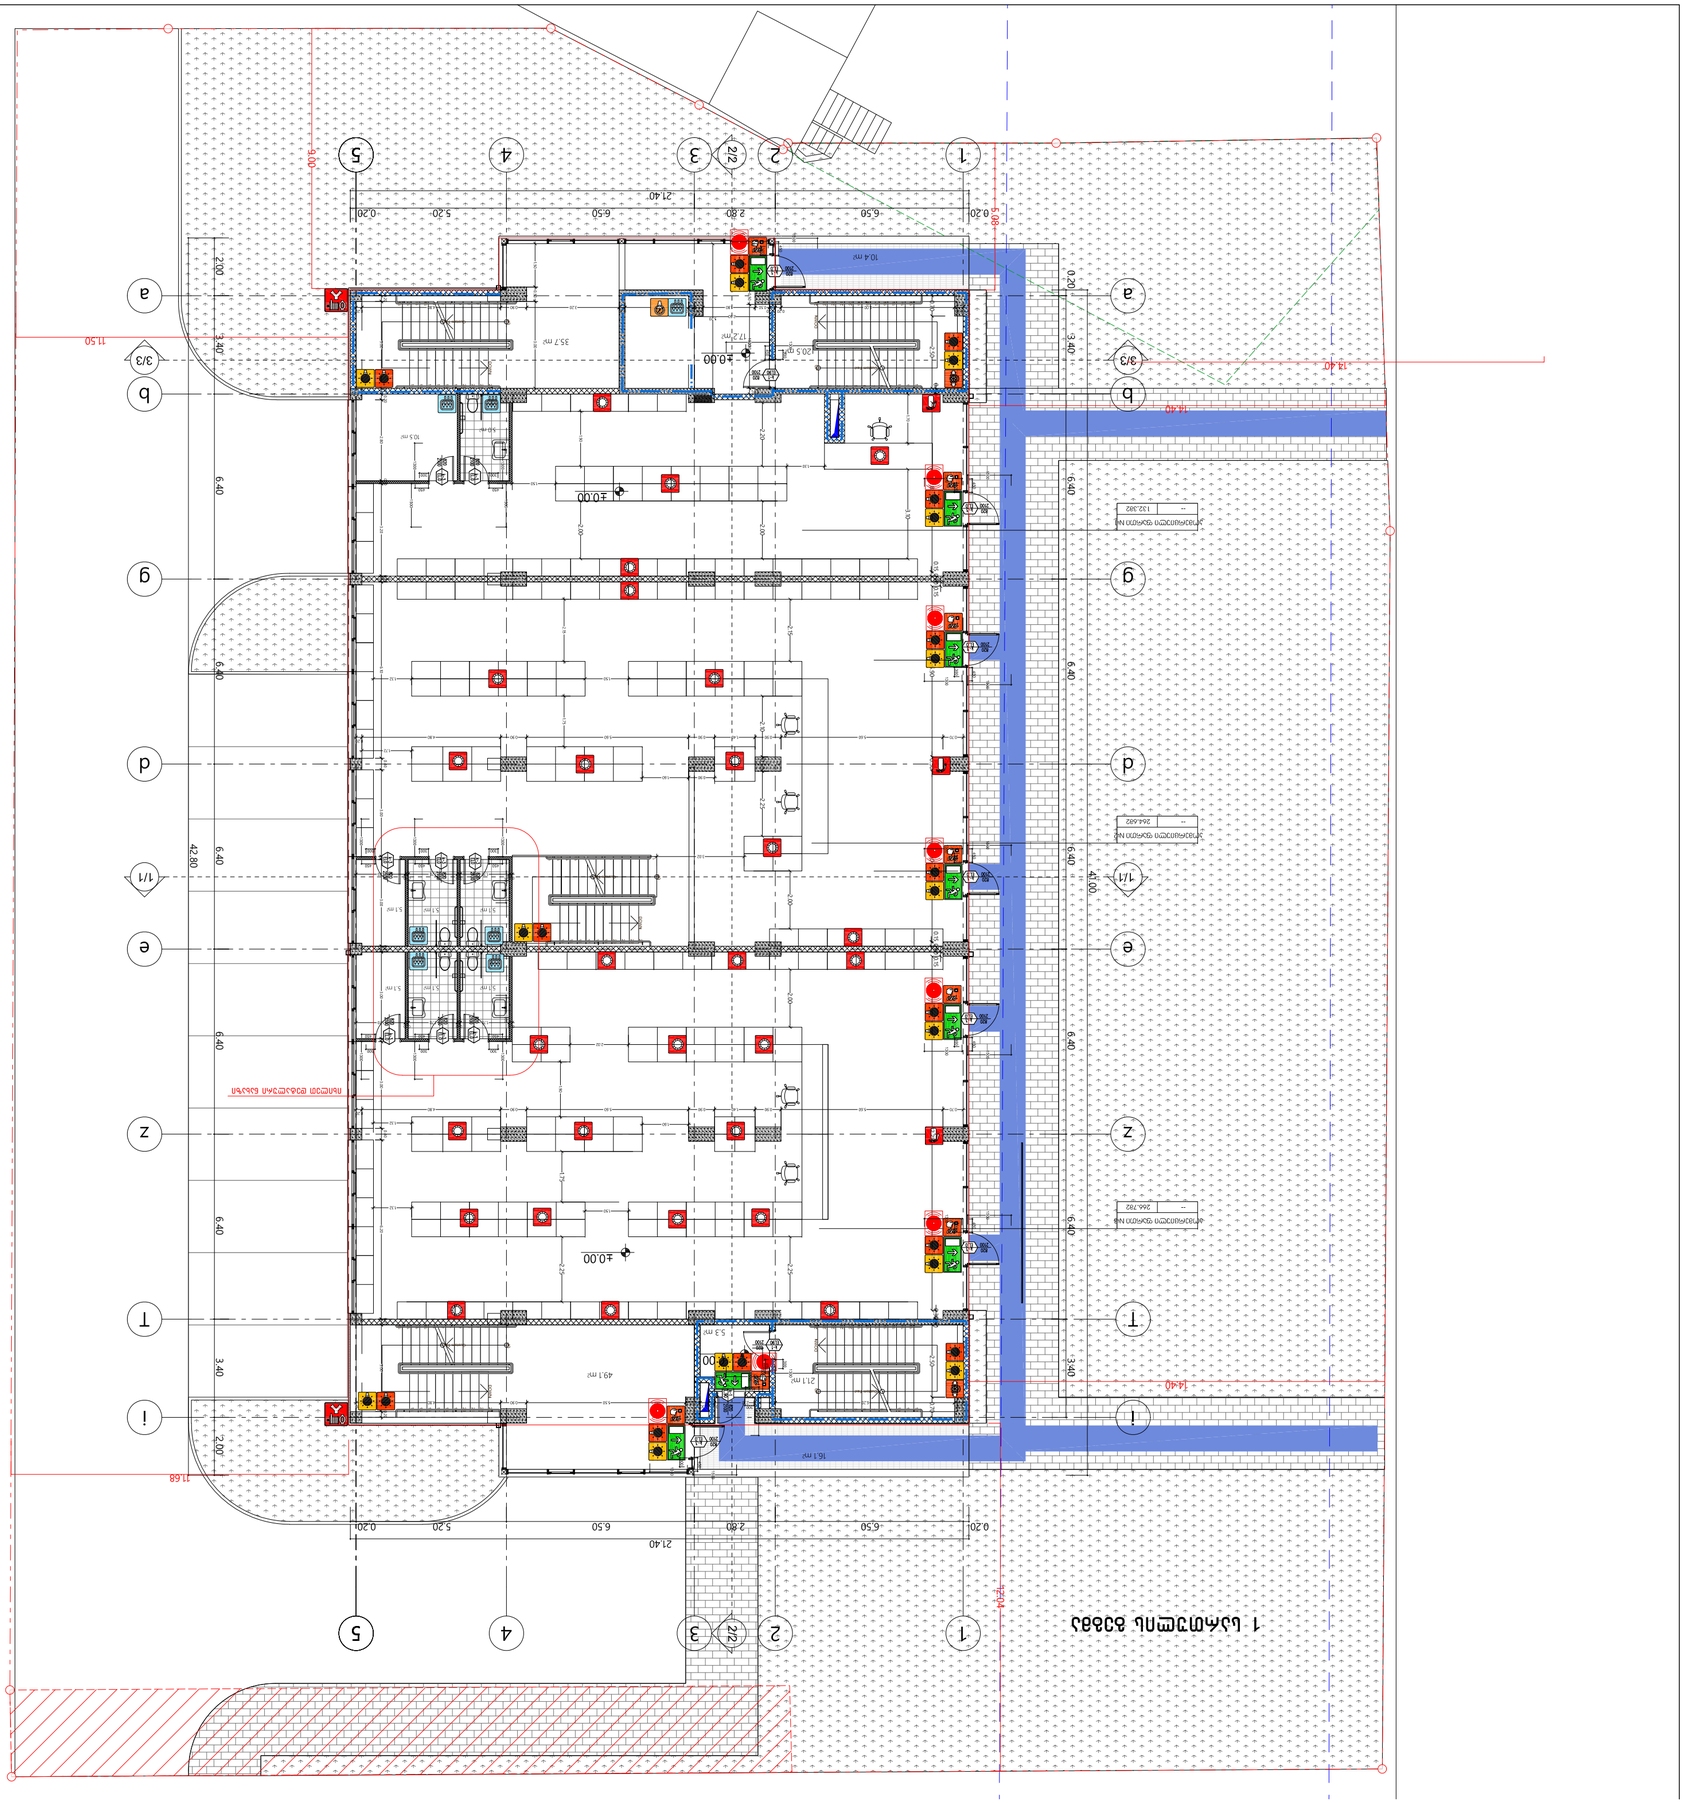
N
0 1 2 3 4 5 6 7 8
1
2
2/2
3
4
5
a
b
g
d
e
z
t
i
1/1
3/3
21.40
42.80
11.50
19.40
14.40
11.68
±0.00
-0.20
+0.00
6.40
3.40
2.00
0.20
6.50
2.80
5.20
10.4 mp
35.7 mp
17.2 mp
20.5 qm
49.1 mp
21.1 mp
16.1 mp
5.3 mp
10.5 mp
5.0 mp
5.1 mp
3.1 mp

2 სართულის გეგმა

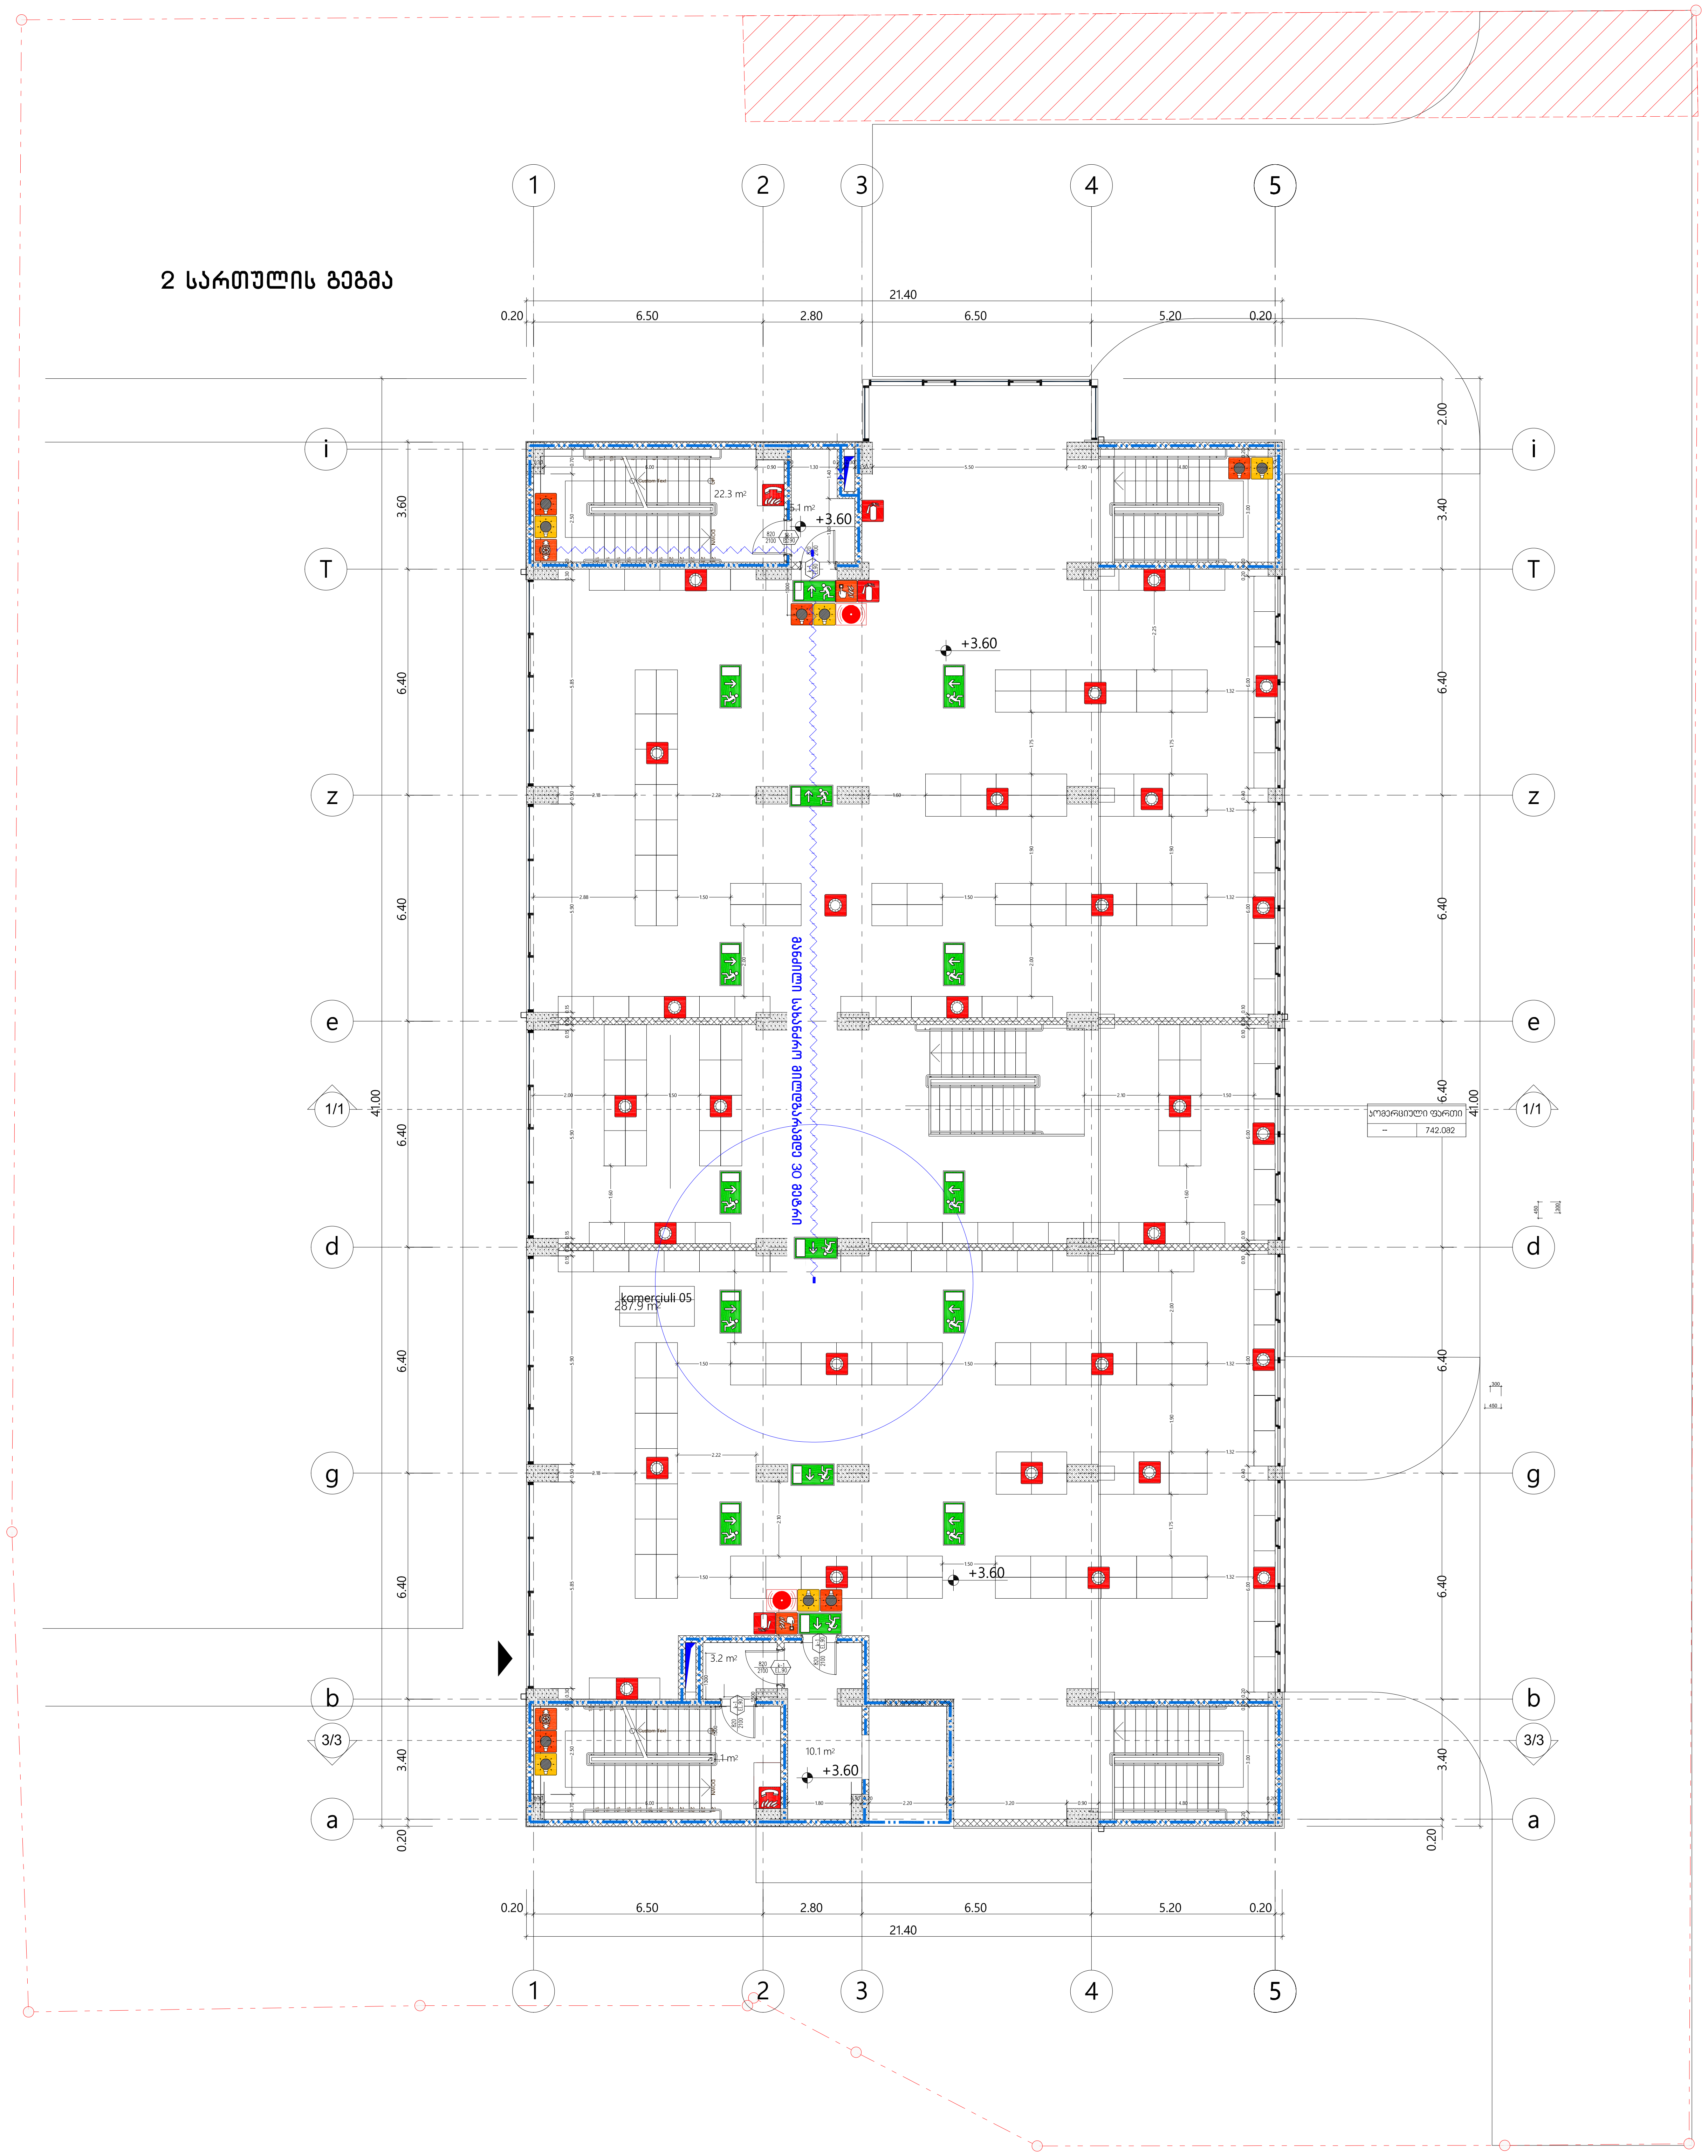

შენობის ელემენტები	ტიპი **B-I**
ძირითადი კონსტრუქციული ჩარჩო	2
მზიდი კედლები გარე შიგა	 2 2
არამზიდი კედლები და ტიხრები გარე	602 ცხრილი
არამზიდი კედლები და ტიხრები შიგა	0
იატაკის კონსტრუქცია და არაძირითადი ნაწილები	2
სახურავის კონსტრუქცია და არაძირითადი ნაწილები	1

პირობითი ნიშნები:

82 / 235 — 90 EL / კ1

- კარის თავისუფალი სიგანე
- ხანძარმედეგობა (წთ)
- კარის ნუმერაცია
- კარის თავისუფალი სიმაღლე

გასასვლელის და გასასვლელის მიმართულების აღმნიშვნელი განათებული ნიშანი

1 საათიანი ხანძარმედეგობის აღმნიშვნელი ხაზი

2 საათიანი ხანძარმედეგობის აღმნიშვნელი ხაზი

სახანძრო მილი

სიმბოლოს სახელწოდება
ხელის ცეცხლმაქრი
სახანძრო მილდგარი
ორმხრივი კავშირის სისტემა
კვამლზე მორეაგირე მაუწყებელი
კვამლის ავტომატური აღმომჩენი
ავტოსაშხეფი
ალტერნატიული ავტომატური ცეცხლქრობის სისტემა
სახანძრო განგაშის ღილაკი
დამაკავებელთა შეტყობინების სისტემა (სახანძრო სიგნალიზაცია)
ავარიული განათება
საავარიო განათება
სახანძრო მისაერთებელი
სახანძრო ჰიდრანტი

შენიშვნა:

ხანძარსაწინააღმდეგო მანძილები საზოგადოებრივი ქუჩის და უკანა ეზოს მხარეს 9.0 მეტრზე მეტია.

ლიფტის შახტა აღჭურვილი იქნება ჰაერის დაწნევის სისტემით

დენის გათიშვის შემთხვევაში სათადარიგო ელექტროსისტემა ავტომატურად გაანათებს გასასვლელ საშუალებებს.

formati **A-1**

თბილისი 2022 წ.

დაკვეთა №

ექსპლიკაცია:

პირობითი ნიშნები

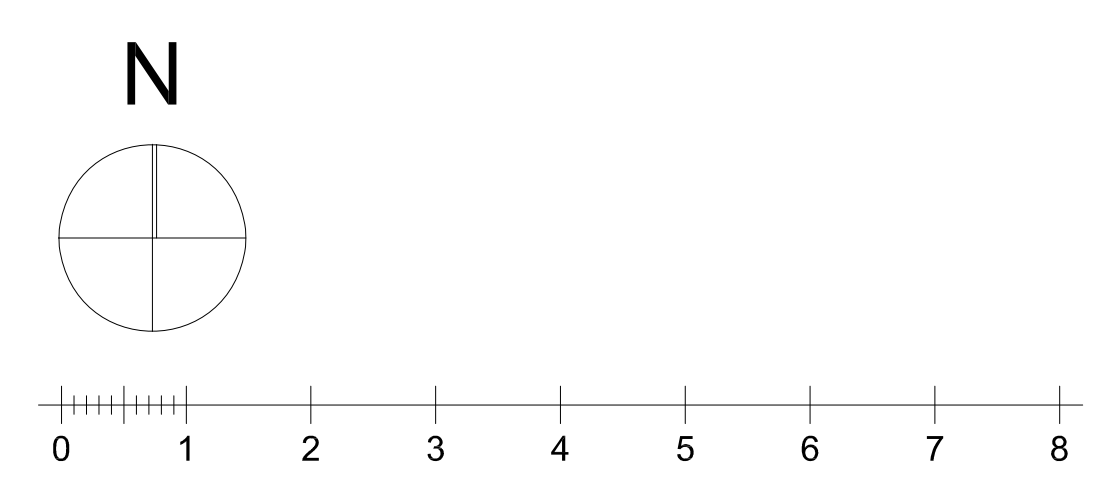

ქ. თბილისი, დიდი დიღომი ,

პეტრე იბერის ქუჩა კორპ. 15ა-ს მიმდებარედ (ს.ნ. 01.10.06.006.324)

მრავალბინიანი საცხოვრებელი სახლის პროექტის

არქიტექტურული ნაწილი

Urban & Architectural Design STUDIO

შ.პ.ს. " იუ ეი დი სტუდია "

მის.: გორგასლის ქ. №53

საიდენტიფიკაციო კოდი: 206218109

ტელ./ფაქსი: (995 32) 218 33 85

el-fosta: info@uad.ge

თანამდებობა	გვარი	ხელმოწერა	თარიღი
დირექტორი	ა. ჯობავა		
პროექტის ავტორი	ა. ჯობავა		
თანაავტორი	ვ. ვარდანია		
მასშტაბი	1 :100	მე-2 სართულის გეგმა	
თარიღი			
სტადია		ფურცელი	ფურცელი
არქიტექტურული პროექტი		13	13

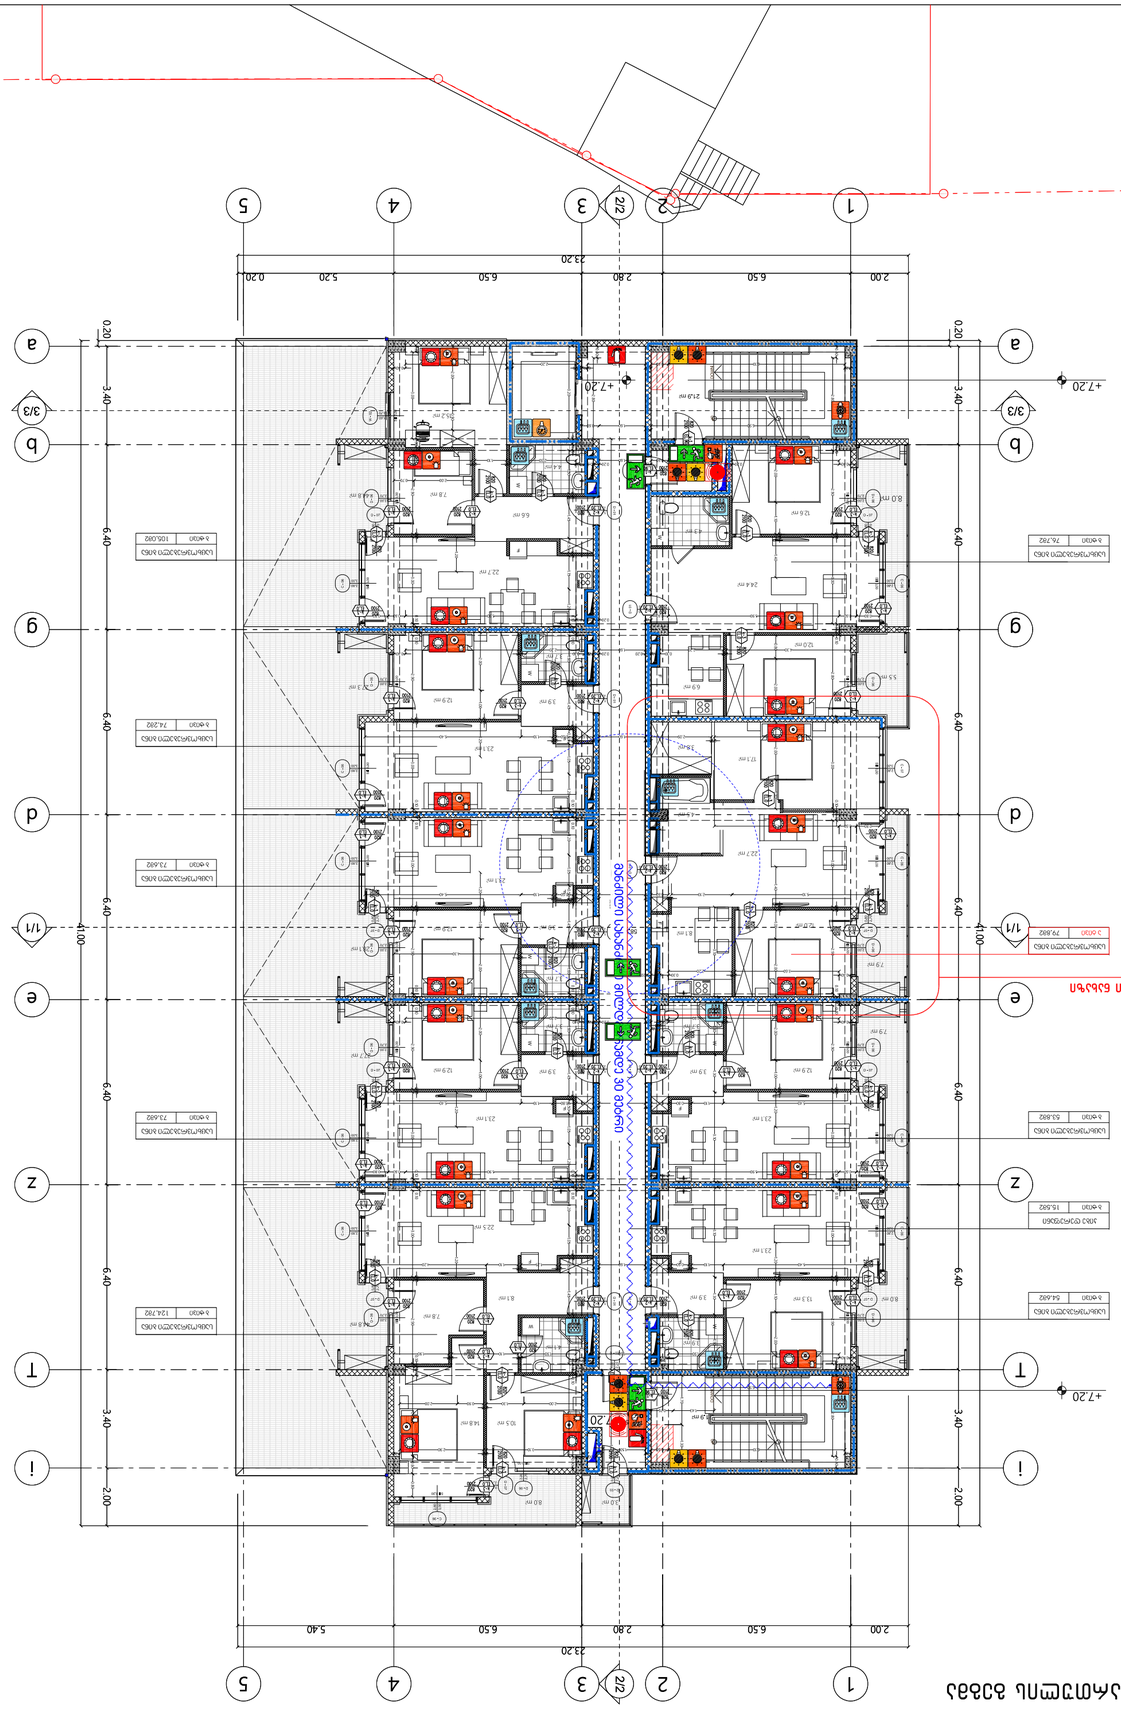
1
2
2/2
3
4
5
a
b
3/3
d
e
11
z
i
+7.20
+10.20
23.20
2.00
6.50
2.80
5.20
0.20
6.40
3.40
2.00
0.20

მე-4 და ტიპიური სართულის გეგმა



შენობის ელემენტები	ტიპი B-I
ძირითადი კონსტრუქციული ჩარჩო	2
მზიდი კედლები გარე შიგა	 2 2
არამზიდი კედლები და ტიხრები გარე	602 ცხრილი
არამზიდი კედლები და ტიხრები შიგა	0
იატაკის კონსტრუქცია და არაძირითადი ნაწილები	2
სახურავის კონსტრუქცია და არაძირითადი ნაწილები	1

formati A-1 | თბილისი 2022 წ. | დაკვეთა №

პირობითი ნიშნები:

82 / 90 EL / 235 / კ1
- კარის თავისუფალი სიგანე
- ხანძარმედეგობა (წთ)
- კარის ნუმერაცია
- კარის თავისუფალი სიმაღლე

- EXIT — გასასვლელის და გასასვლელის მიმართულების აღმნიშვნელი განათებული ნიშანი
- 1 საათიანი ხანძარმედეგობის აღმნიშვნელი ხაზი
- 2 საათიანი ხანძარმედეგობის აღმნიშვნელი ხაზი
- სახანძრო მილი

სიმბოლოს სახელწოდება
ხელის ცეცხლმაქრი
სახანძრო მილდგარი
ორმხრივი კავშირის სისტემა
კვამლზე მორეაგირე მაუწყებელი
კვამლის ავტომატური აღმომჩენი
ავტოსაშხეფი
ალტერნატიული ავტომატური ცეცხლქრობის სისტემა
სახანძრო განგაშის ღილაკი
დამკავებელთა შეტყობინების სისტემა (სახანძრო სიგნალიზაცია)
ავარიული განათება
საავარიო განათება
სახანძრო მისაერთებელი
სახანძრო ჰიდრანტი

შენიშვნა:

ხანძარსაწინააღმდეგო მანძილები საზოგადოებრივი ქუჩის და უკანა ეზოს მხარეს 9.0 მეტრზე მეტია.

ლიფტის შახტა აღჭურვილი იქნება ჰაერის დაწნევის სისტემით

დენის გათიშვის შემთხვევაში სათადარიგო ელექტროსისტემა ავტომატურად გაანათებს გასასვლელ საშუალებებს.

ექსპლიკაცია:

პირობითი ნიშნები

N

0 1 2 3 4 5 6 7 8

ქ. თბილისი, დიდი დიღომი ,
პეტრე იბერის ქუჩა კორპ. 15ა-ს მიმდებარედ (ს.ნ. 01.10.06.006.324)
მრავალბინიანი საცხოვრებელი სახლის პროექტის

არქიტექტურული ნაწილი

Urban & Architectural Design STUDIO

შ.პ.ს. " იუ ეი დი სტუდია "
მის.: გორგასლის ქ. №53
საიდენტიფიკაციო კოდი: 206218109
ტელ./ფაქსი: (995 32) 218 33 85
el-fosta: info@uad.ge

თანამდებობა	გვარი	ხელმოწერა	თარიღი
დირექტორი	ა. ჯობავა	[signature]	
პროექტის ავტორი	ა. ჯობავა	[signature]	
თანაავტორი	ვ. ვარდანია		
მასშტაბი	1 :100	მე-4 და ტიპიური სართულის გეგმა	
თარიღი			
სტადია		ფურცელი	ფურცელი
არქიტექტურული პროექტი		13	13

10 სართულის გეგმა

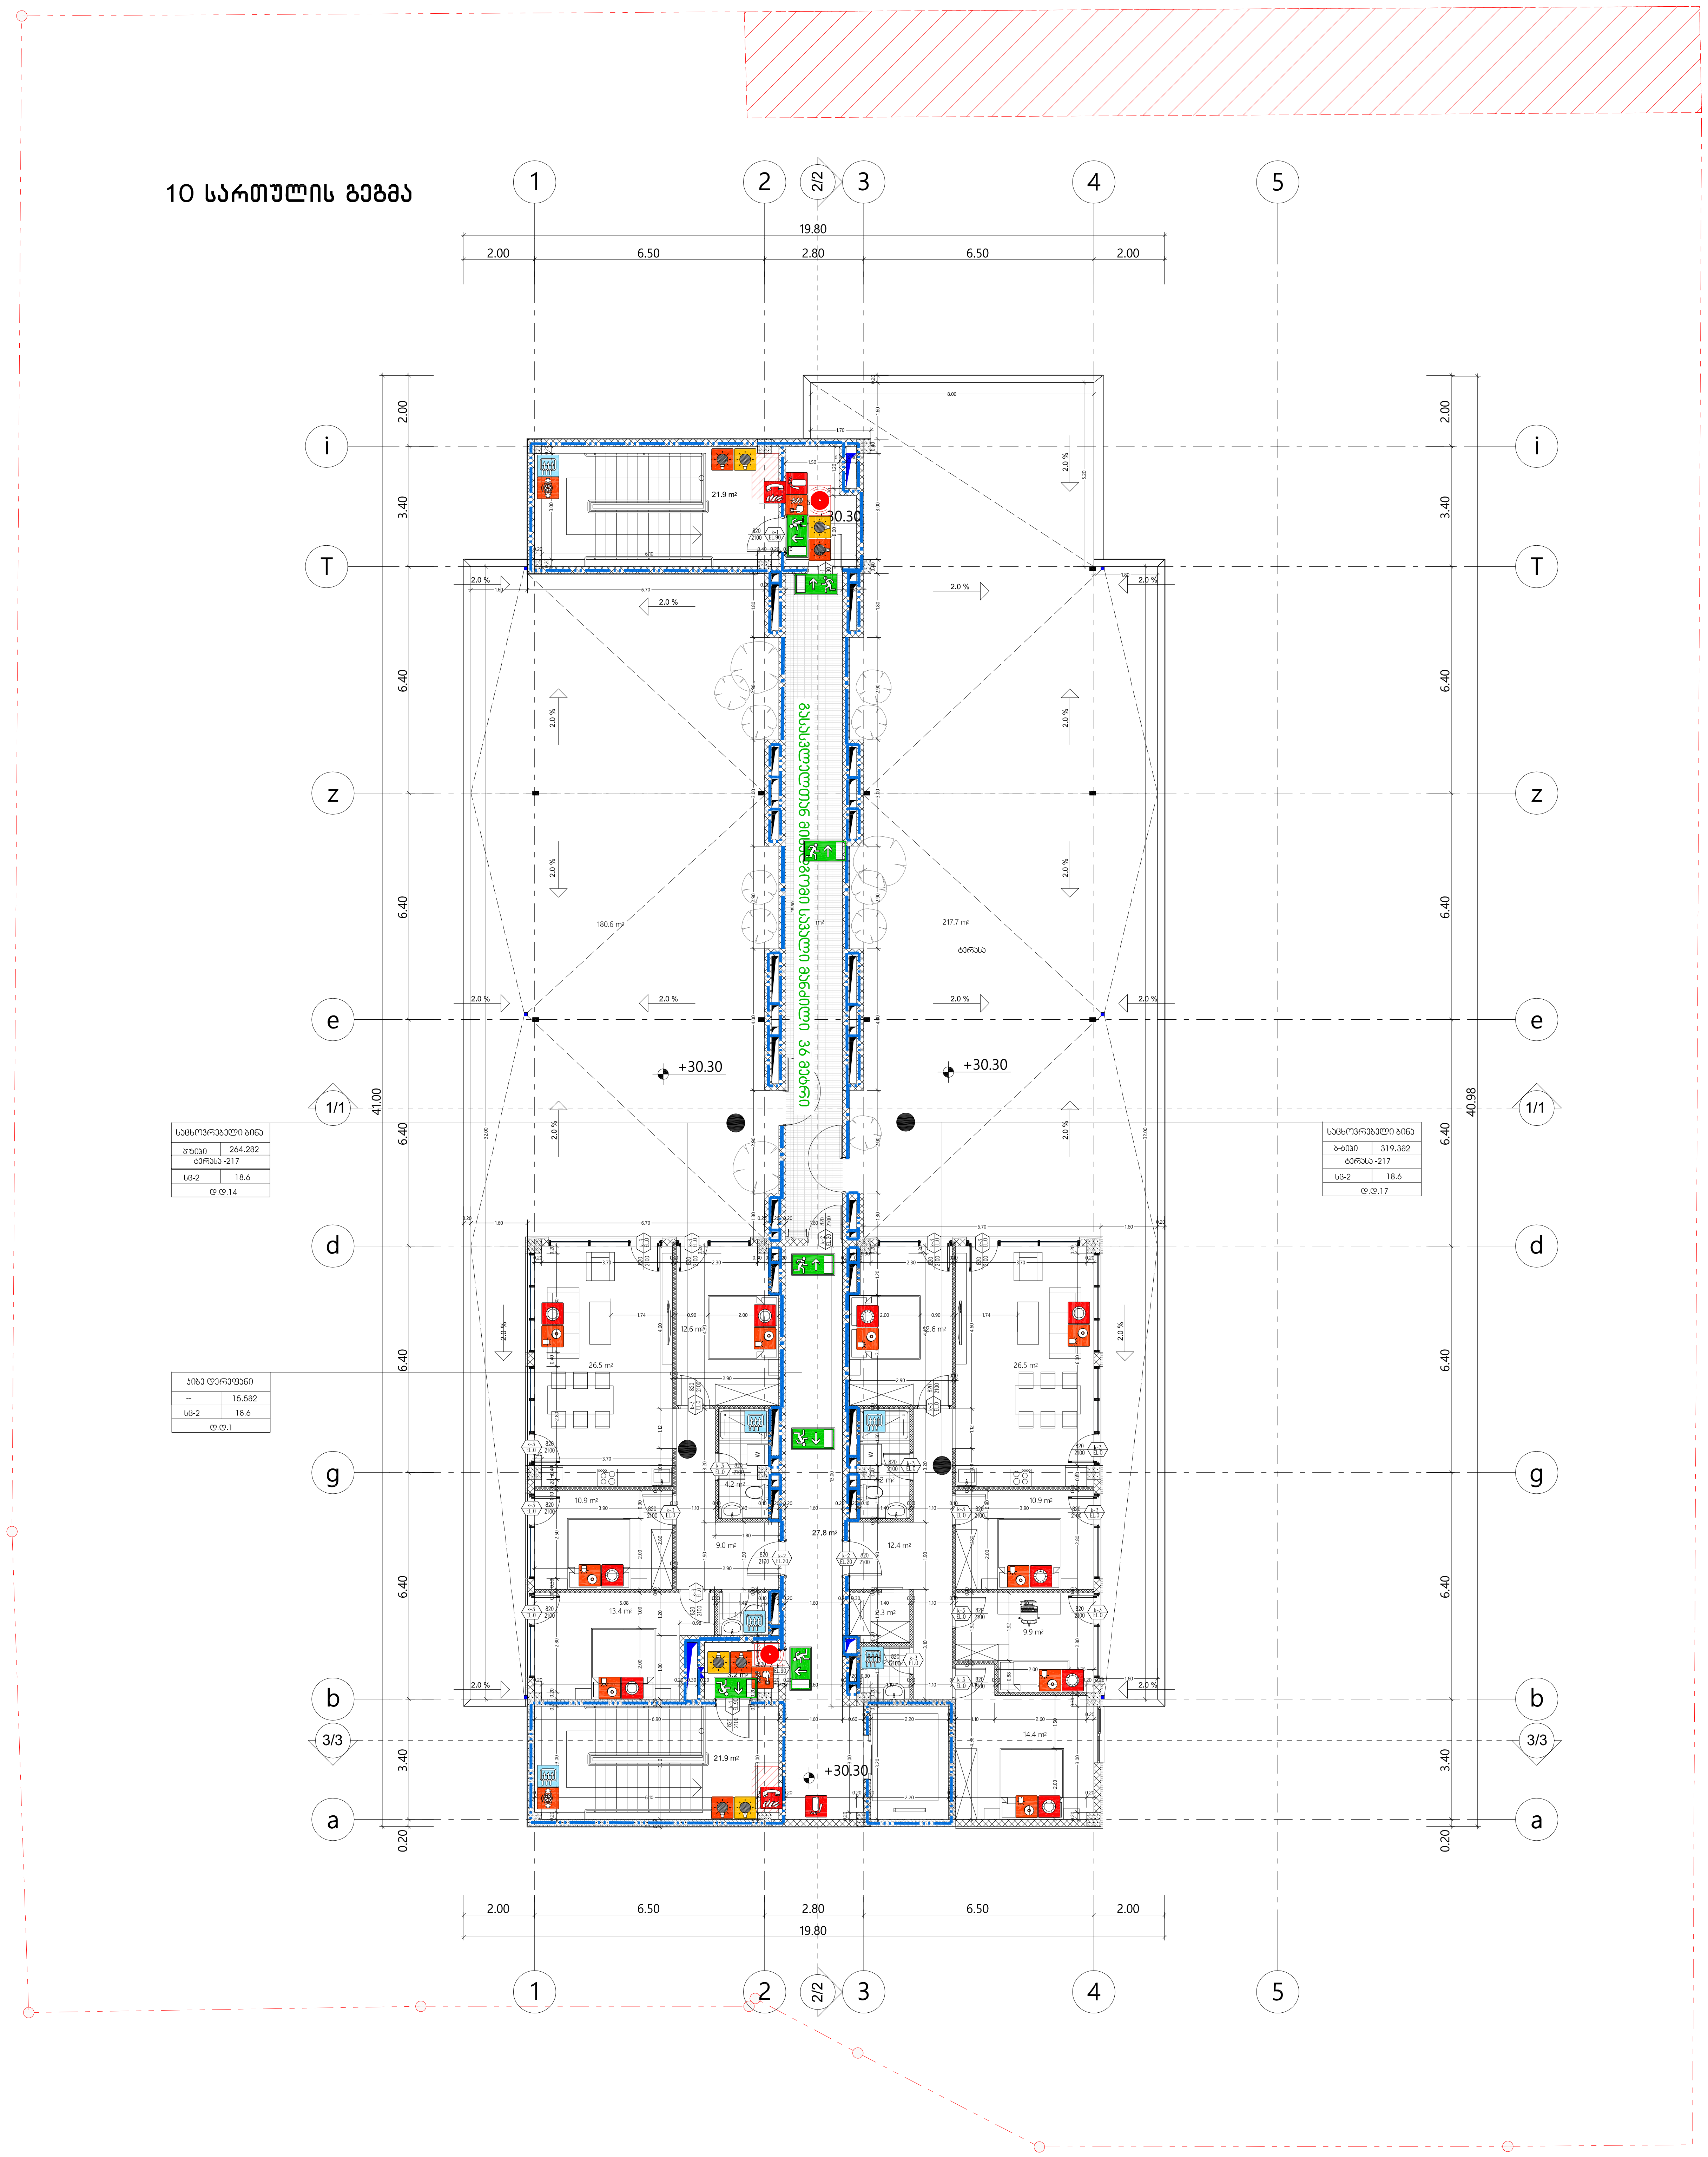

შენობის ელემენტები	ტიპი B-I
ძირითადი კონსტრუქციული ჩარჩო	2
მზიდი კედლები გარე შიგა	 2 2
არამზიდი კედლები და ტიხრები გარე	602 ცხრილი
არამზიდი კედლები და ტიხრები შიგა	0
იატაკის კონსტრუქცია და არაძირითადი ნაწილები	2
სახურავის კონსტრუქცია და არაძირითადი ნაწილები	1

პირობითი ნიშნები:

82 / 235 — 90 EL / კ1

- კარის თავისუფალი სიგანე
- ხანძარმედეგობა (წთ)
- კარის ნუმერაცია
- კარის თავისუფალი სიმაღლე

გასასვლელის და გასასვლელის მიმართულების აღმნიშვნელი განათებული ნიშანი

1 საათიანი ხანძარმედეგობის აღმნიშვნელი ხაზი

2 საათიანი ხანძარმედეგობის აღმნიშვნელი ხაზი

სახანძრო მილი

სიმბოლოს სახელწოდება	
	ხელის ცეცხლმაქრი
	სახანძრო მილდგარი
	ორმხრივი კავშირის სისტემა
	კვამლზე მორეაგირე მაუწყებელი
	კვამლის ავტომატური აღმომჩენი
	ავტოსაშხეფი
	ალტერნატიული ავტომატური ცეცხლქრობის სისტემა
	სახანძრო განგაშის ღილაკი
	დამკავებელთა შეტყობინების სისტემა (სახანძრო სიგნალიზაცია)
	ავარიული განათება
	საავარიო განათება
	სახანძრო მისაერთებელი
	სახანძრო ჰიდრანტი

შენიშვნა:

ხანძარსაწინააღმდეგო მანძილები საზოგადოებრივი ქუჩის და უკანა ეზოს მხარეს 9.0 მეტრზე მეტია.

ლიფტის შახტა აღჭურვილი იქნება ჰაერის დაწნევის სისტემით

დენის გათიშვის შემთხვევაში სათადარიგო ელექტროსისტემა ავტომატურად გაანათებს გასასვლელ საშუალებებს.

formati A-1 | თბილისი 2022 წ. | დაკვეთა №

ექსპლიკაცია:

პირობითი ნიშნები

N

0 1 2 3 4 5 6 7 8

ქ. თბილისი, დიდი დიღომი ,
პეტრე იბერის ქუჩა კორპ. 15ა-ს მიმდებარედ (ს.ნ. 01.10.06.006.324)
მრავალბინიანი საცხოვრებელი სახლის პროექტის

არქიტექტურული ნაწილი

Urban & Architectural Design STUDIO
შ.პ.ს. " იუ ეი დი სტუდია "
მის.: გორგასლის ქ. №53
საიდენტიფიკაციო კოდი: 206218109
ტელ./ფაქსი: (995 32) 218 33 85
el-fosta: info@uad.ge

თანამდებობა	გვარი	ხელმოწერა	თარიღი
დირექტორი	ა. ჯობავა		
პროექტის ავტორი	ა. ჯობავა		
თანაავტორი	ვ. ვარდანია		
მასშტაბი	1 :100	მე-10 სართული	
თარიღი			
სტადია		ფურცელი	ფურცელი
არქიტექტურული პროექტი		13	13

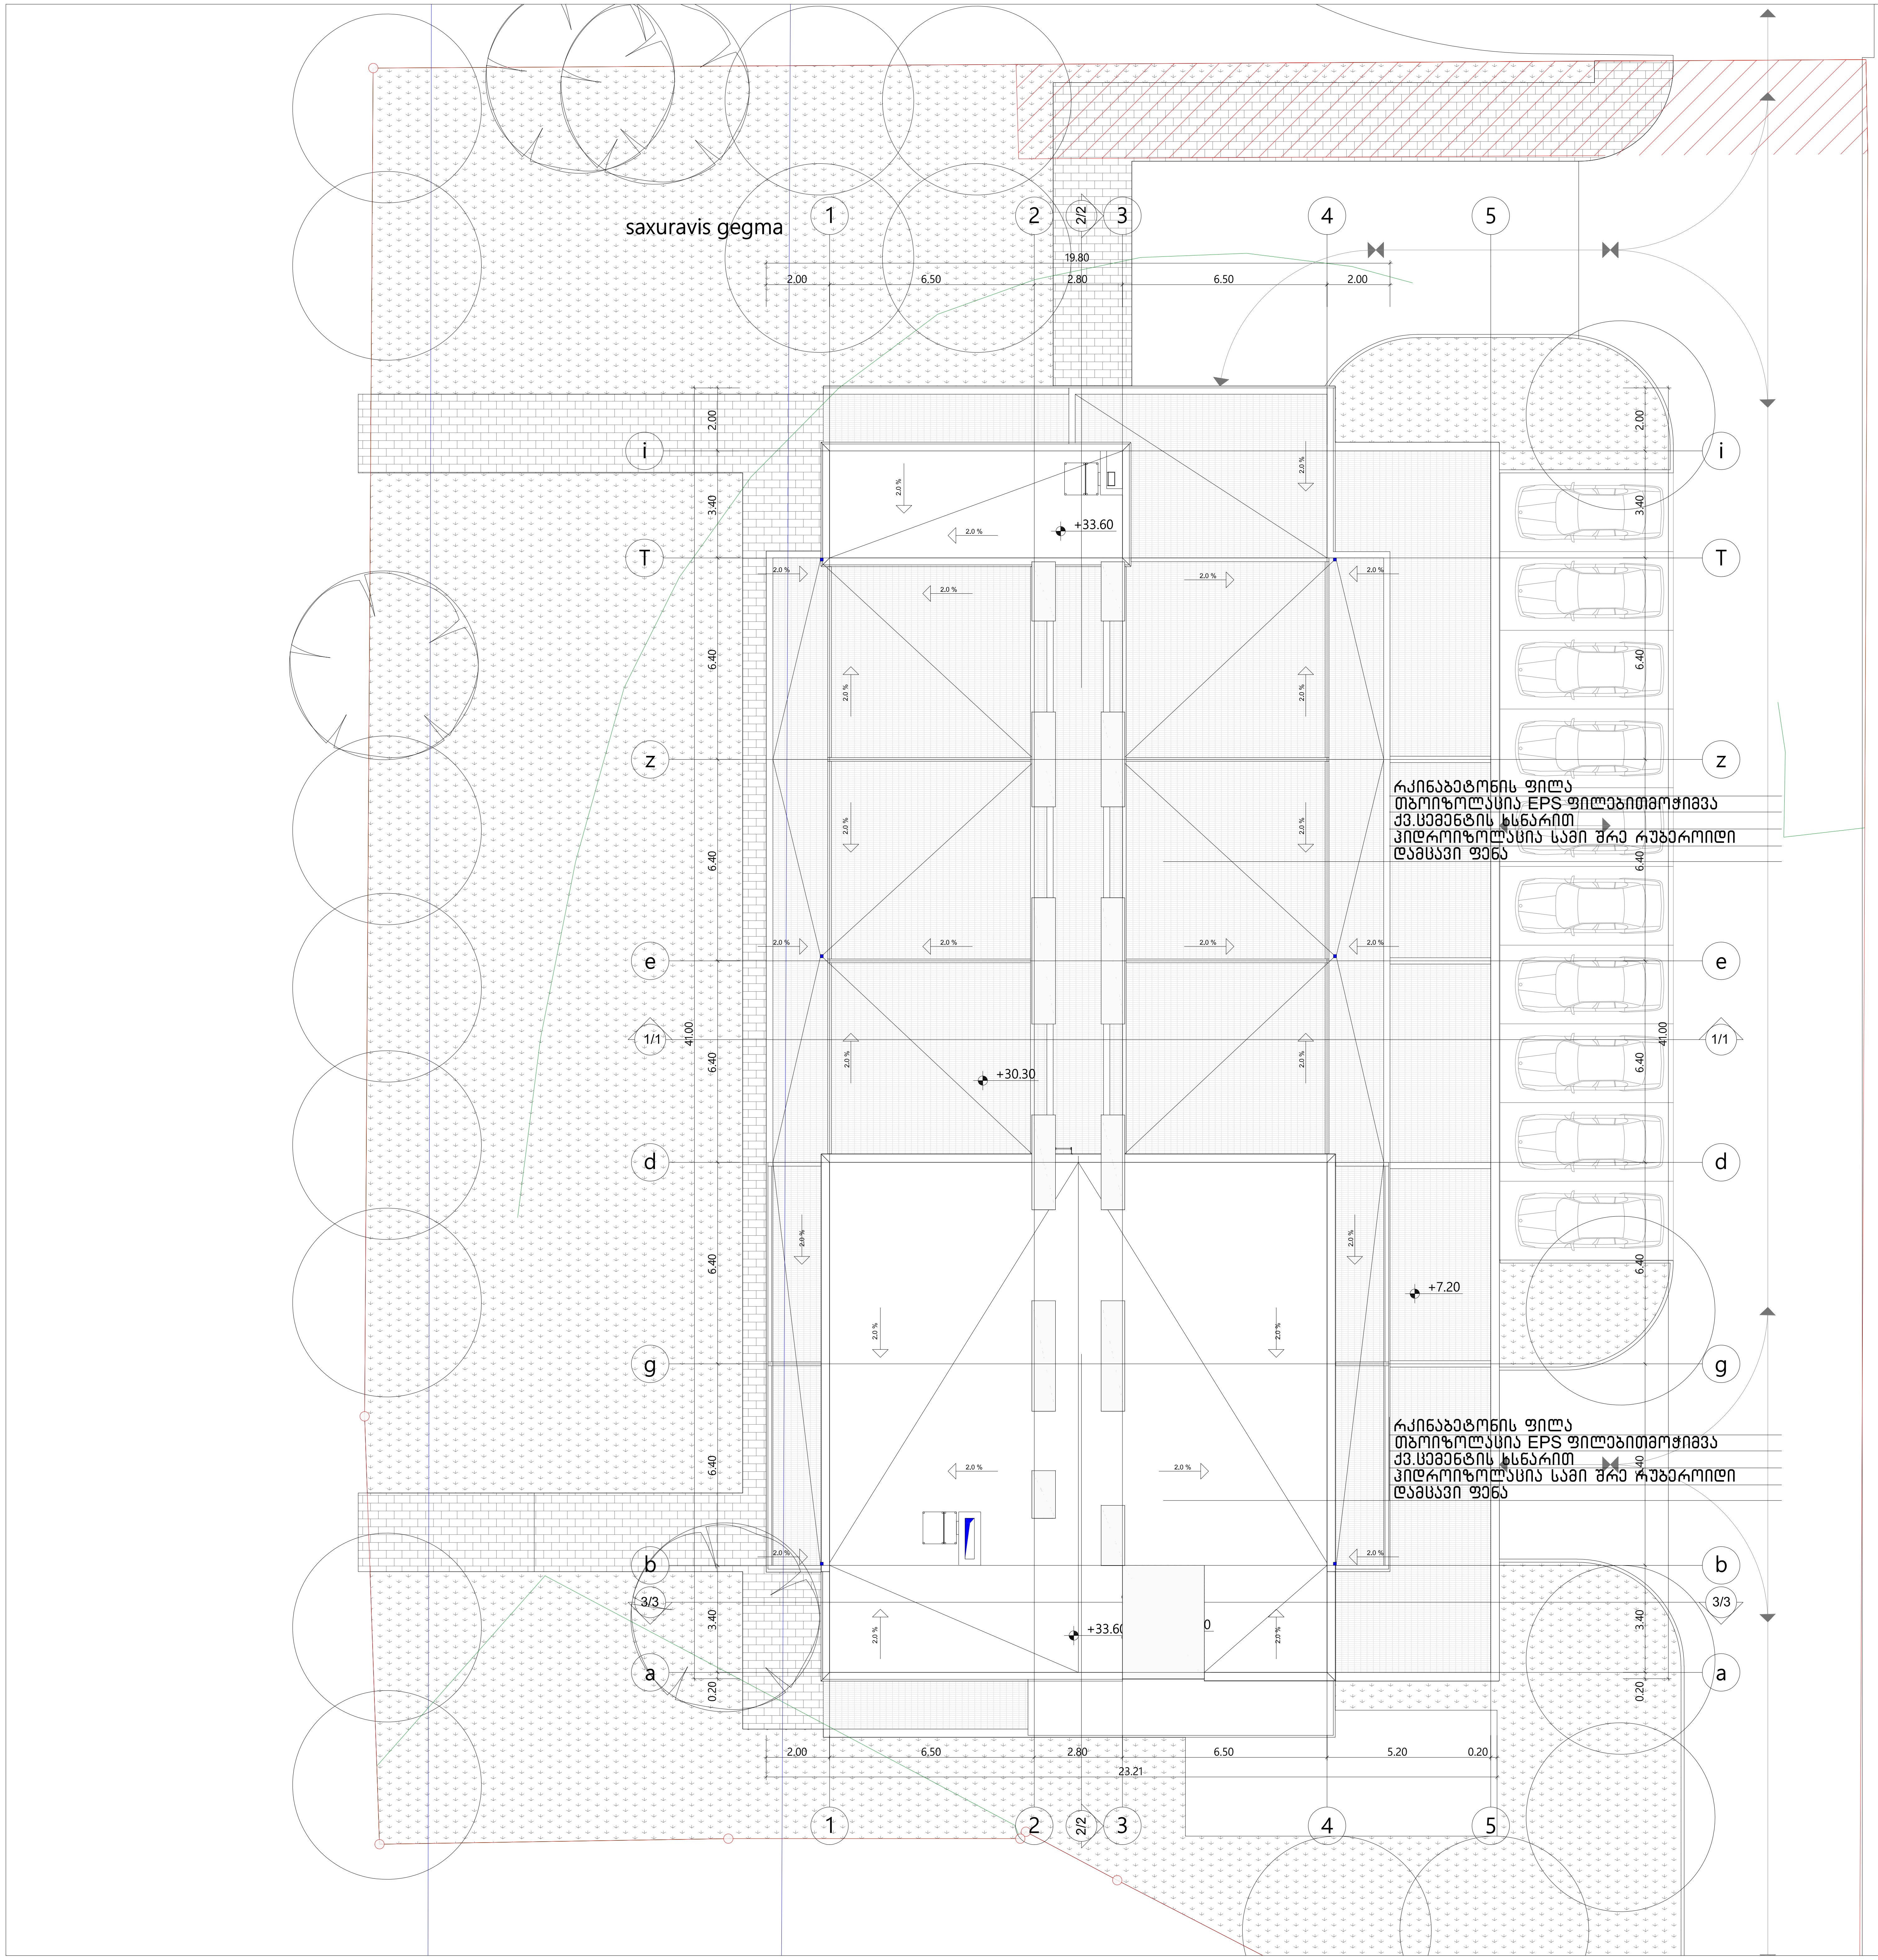

formati A-1

თბილისი 2022 წ.

დაკვეთა №

ექსპლიკაცია:

პირობითი ნიშნები

N

0 1 2 3 4 5 6 7 8

ქ. თბილისი, დიდი დიღომი ,
პეტრე იბერის ქუჩა კორპ. 15ა-ს მიმდებარედ (ს.ნ. 01.10.06.006.324)
მრავალბინიანი საცხოვრებელი სახლის პროექტის

არქიტექტურული ნაწილი

შ.პ.ს. " იუ ეი დი სტუდია "
მის.: გორგასლის ქ. №53
საიდენტიფიკაციო კოდი: 206218109
ტელ./ფაქსი: (995 32) 218 33 85
el-fosta: info@uad.ge

თანამდებობა	გვარი	ხელმოწერა	თარიღი
დირექტორი	ა. ჯობავა		
პროექტის ავტორი	ა. ჯობავა		
თანაავტორი	ვ. ვარდანია		
მასშტაბი	1 :100	სახურავის გეგმა	
თარიღი			
სტადია		ფურცელი	ფურცელი
არქიტექტურული პროექტი		13	13

მრავალბინიანი საცხოვრებელი სახლის პროექტი
ქ.თბილისი, დიდ დიღომში, პეტრე იბერის ქ №15-ას მიმდებარედ
ს.კ 01.10.06.006.324

დაკავებულობის და გასასვლელი საშუალებების პროექტი

საქართველოს მთავრობის 2016 წლის 28 იანვარის №41
დადგენილებასთან ტექნიკური რეგლამენტის შენობა-ნაგებობის
უსაფრთხოების წესების დამტკიცების თაობაზე შესაბამისობის
ანალიზი

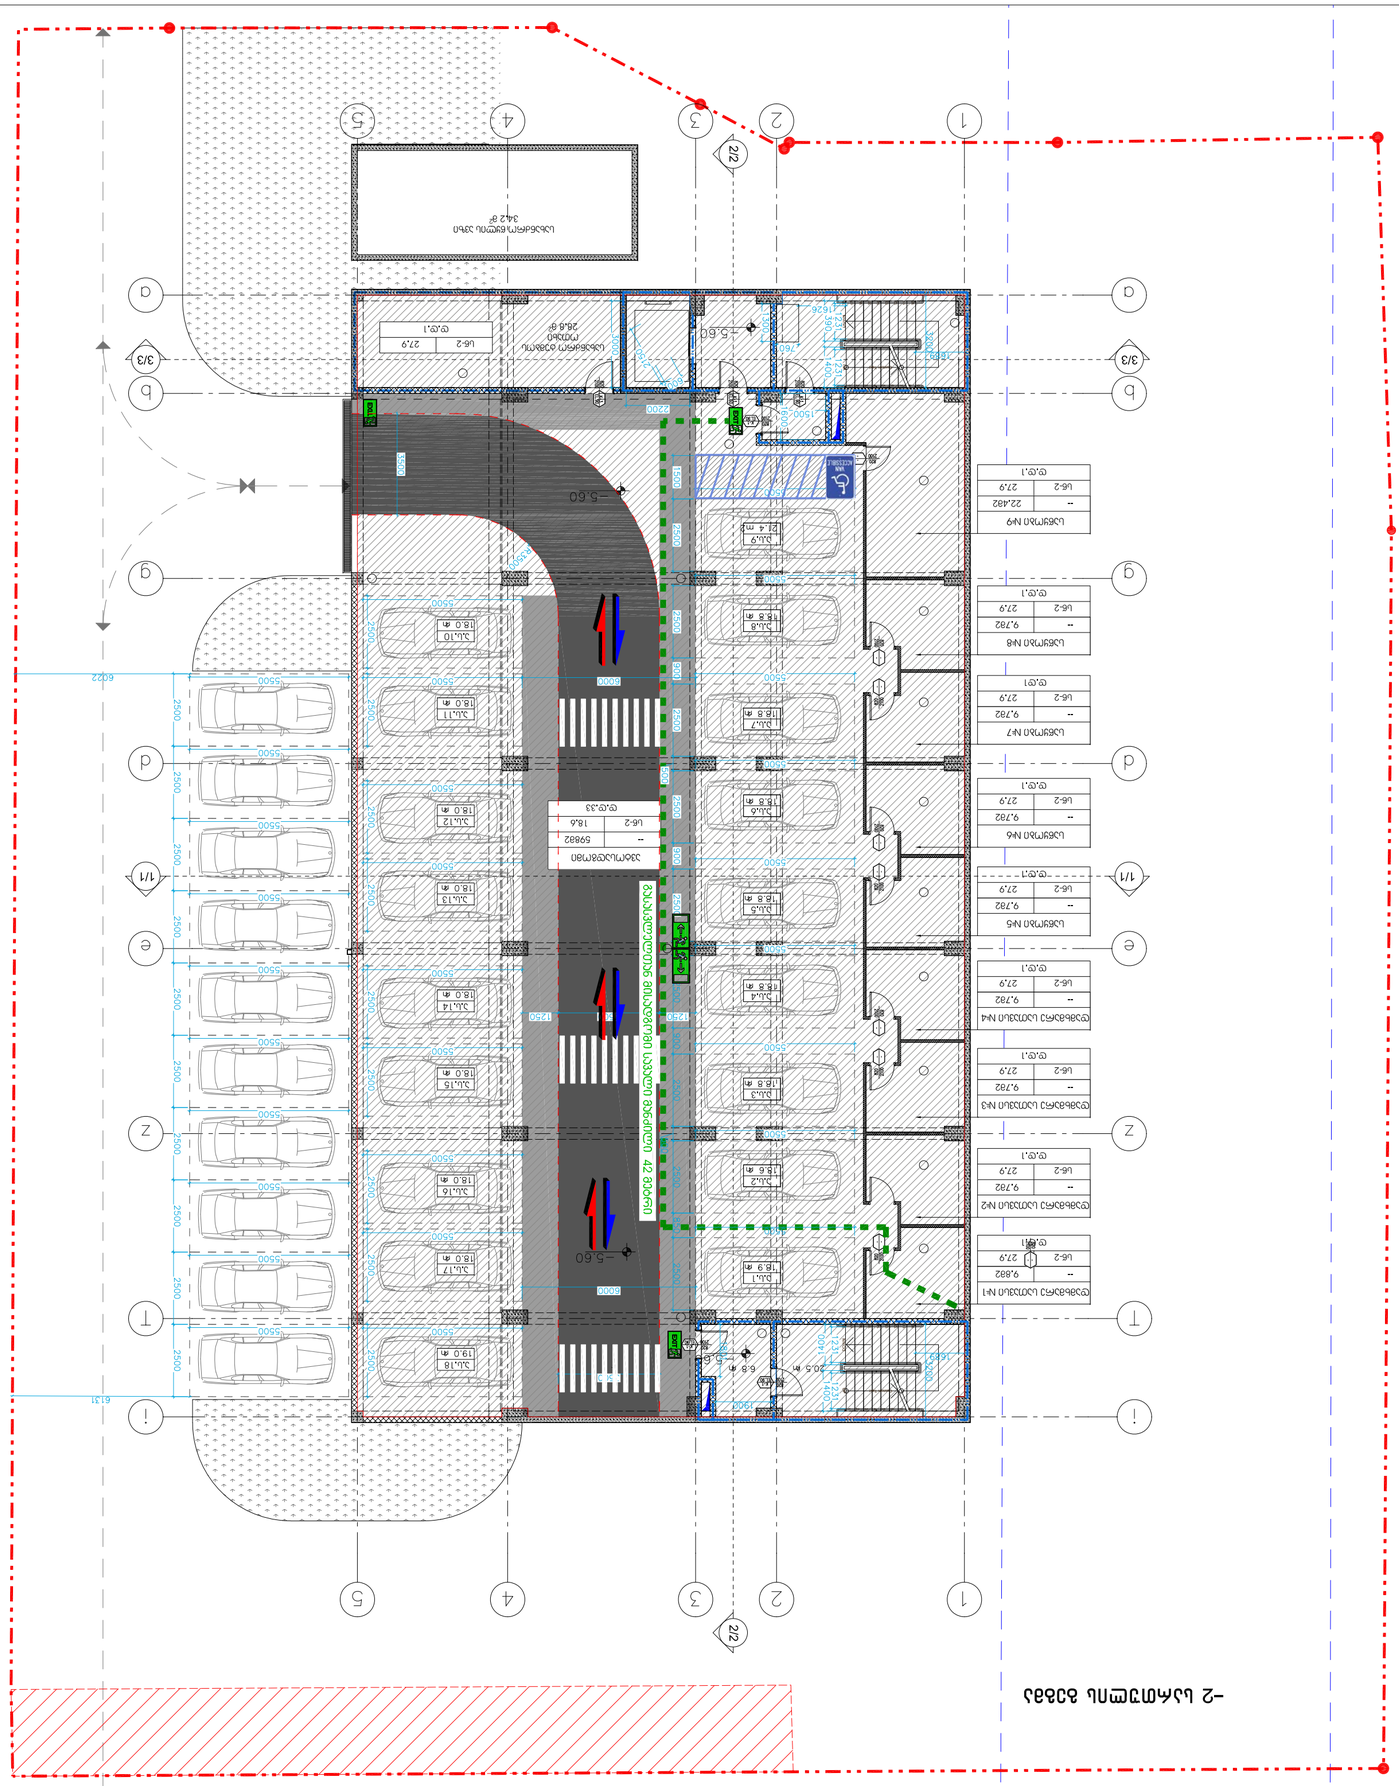
1
2
3
4
5
2/2
a
b
3/3
g
d
1/1
e
z
t
i
61.31
6022
5500
2500
2200
1500
1400
1200
1000
900
800
760
600
500
300
1626
5.60
4.60
6.8 м
10.5 м
-5.60
-4.60
-5.60
-4.60
-5.60
-4.60

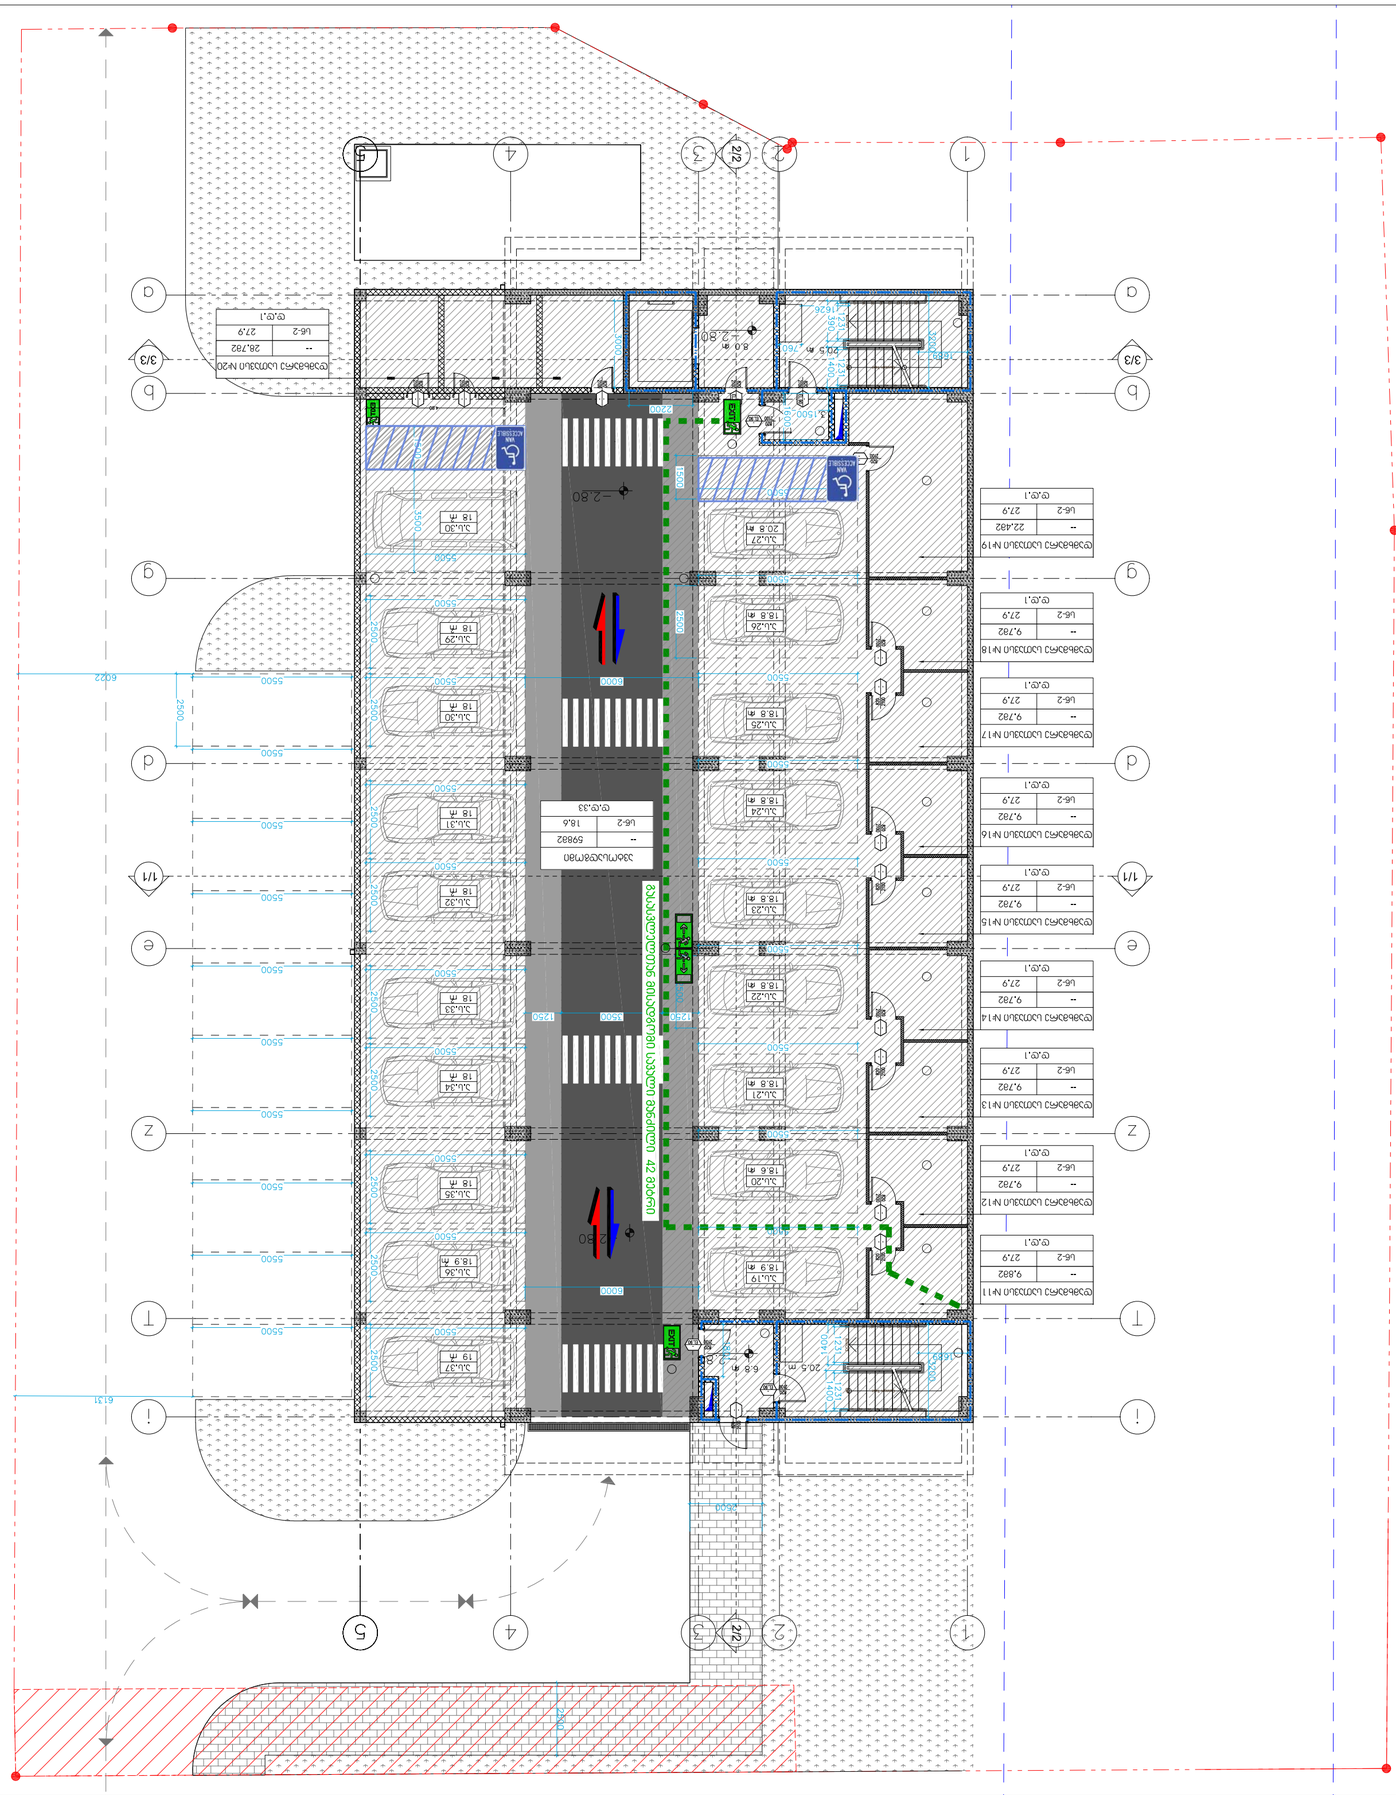
1
2
2/2
3
4
5
a
b
3/3
q
d
1/1
e
Z
T
i
-2.80
-2.80
8.0 m
20.5 m
6.8 m
20.5 m
6022
6.31
2500
5500
1500
2200
1400
1600
1200
1250
1260
760
1626
2000
1000
1500
1200
1400
1600
2200
2500
2500
2500

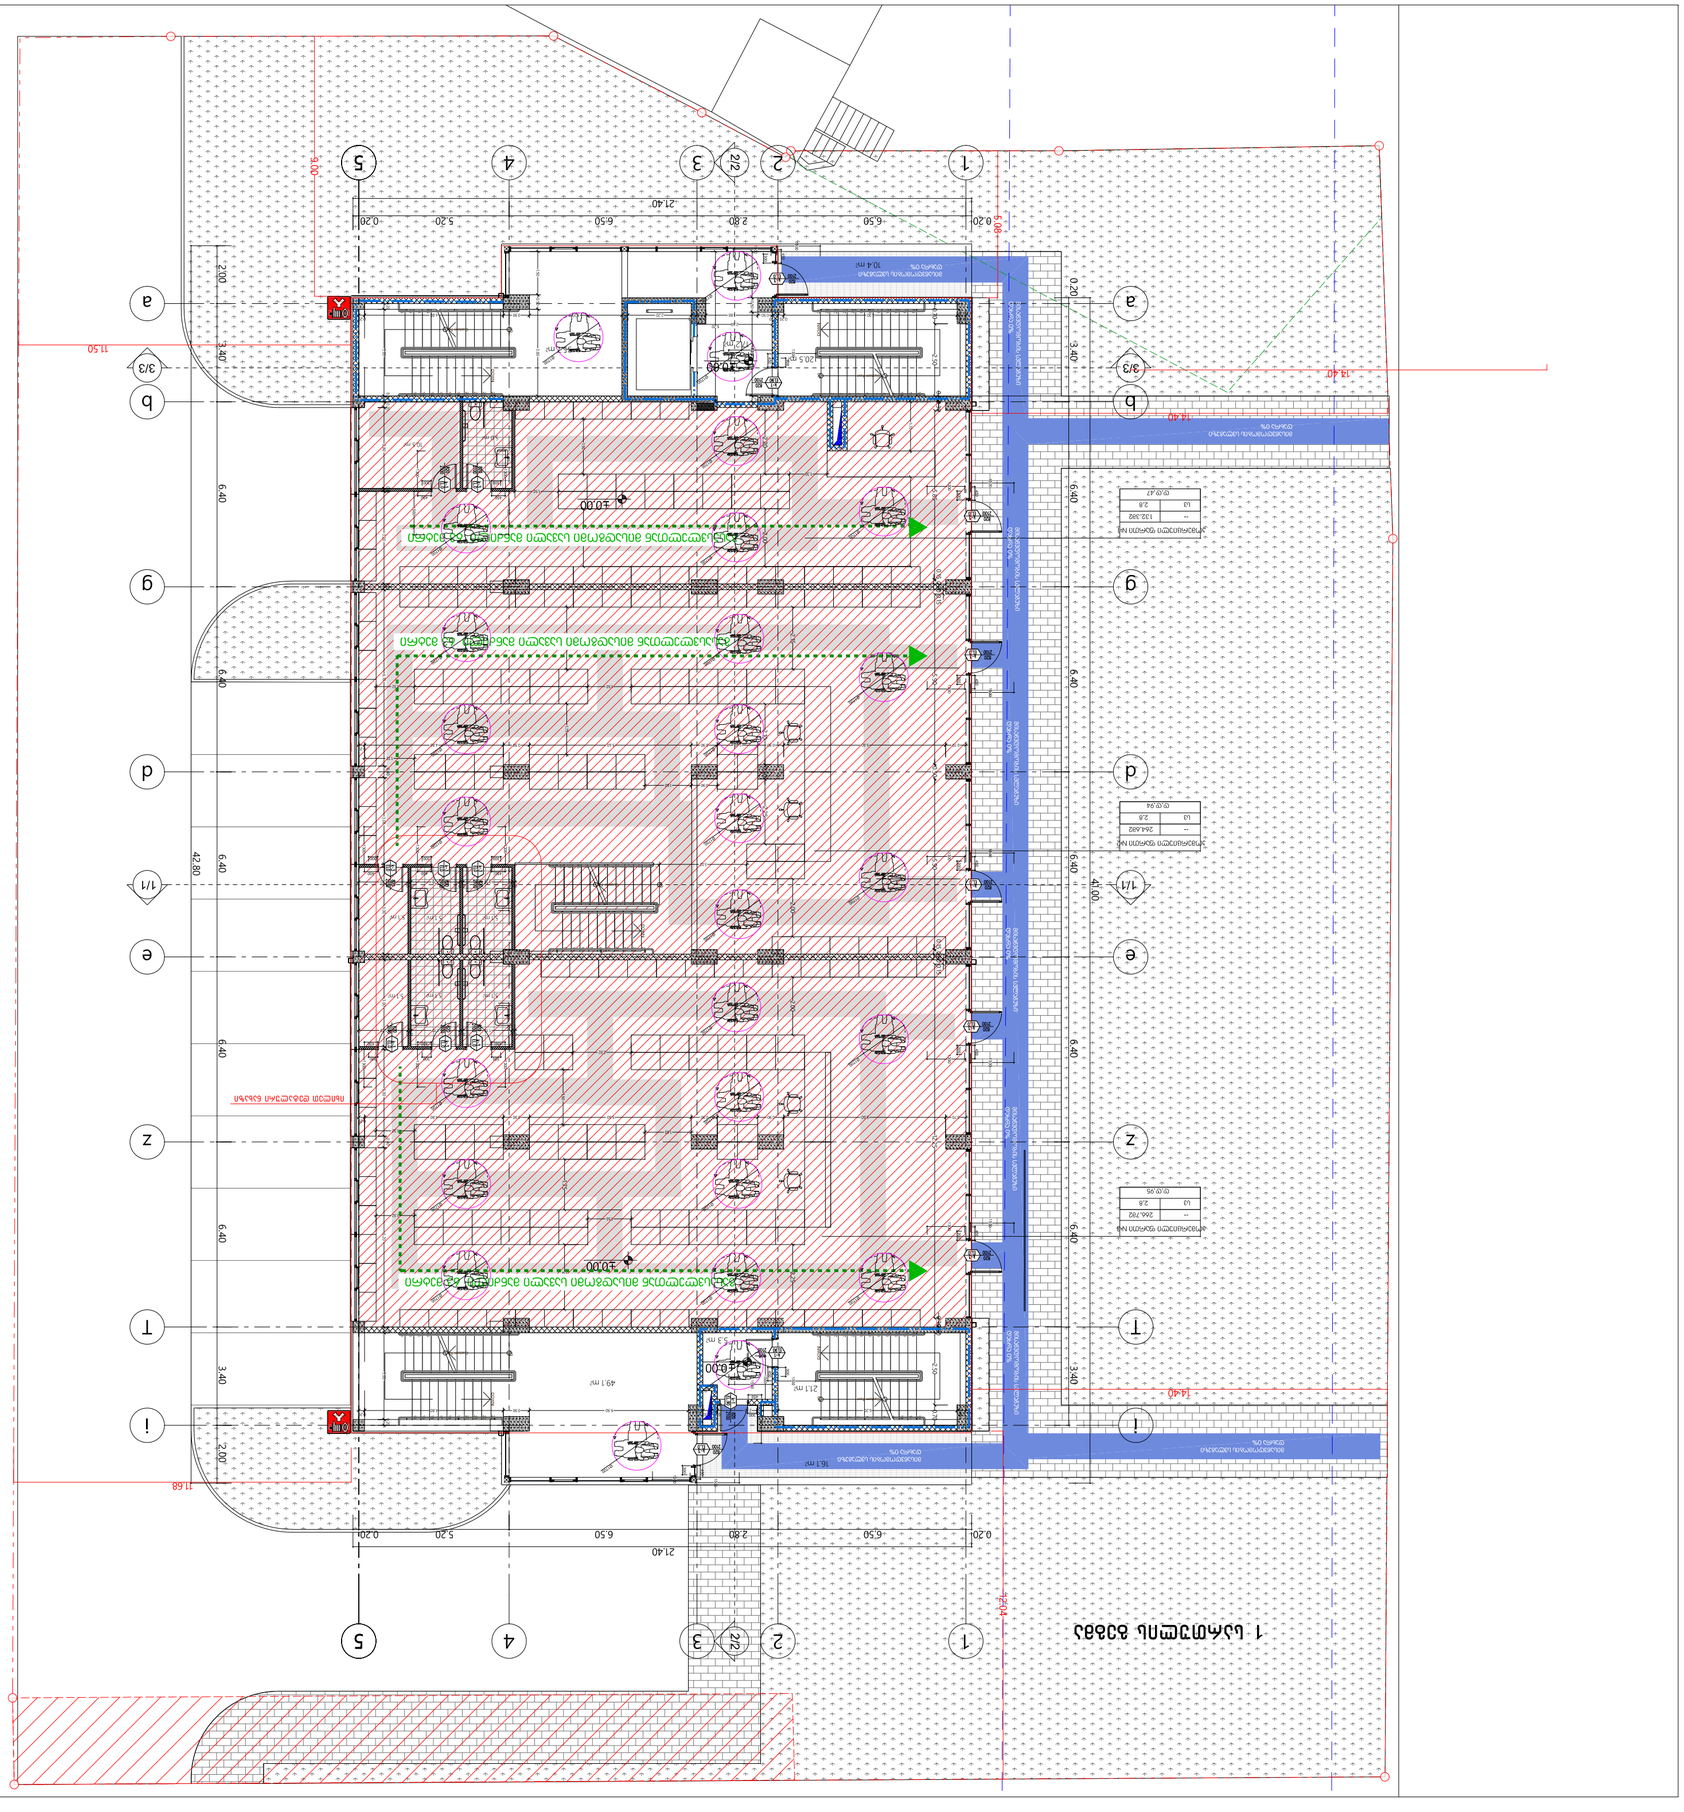

2 სართულის გეგმა

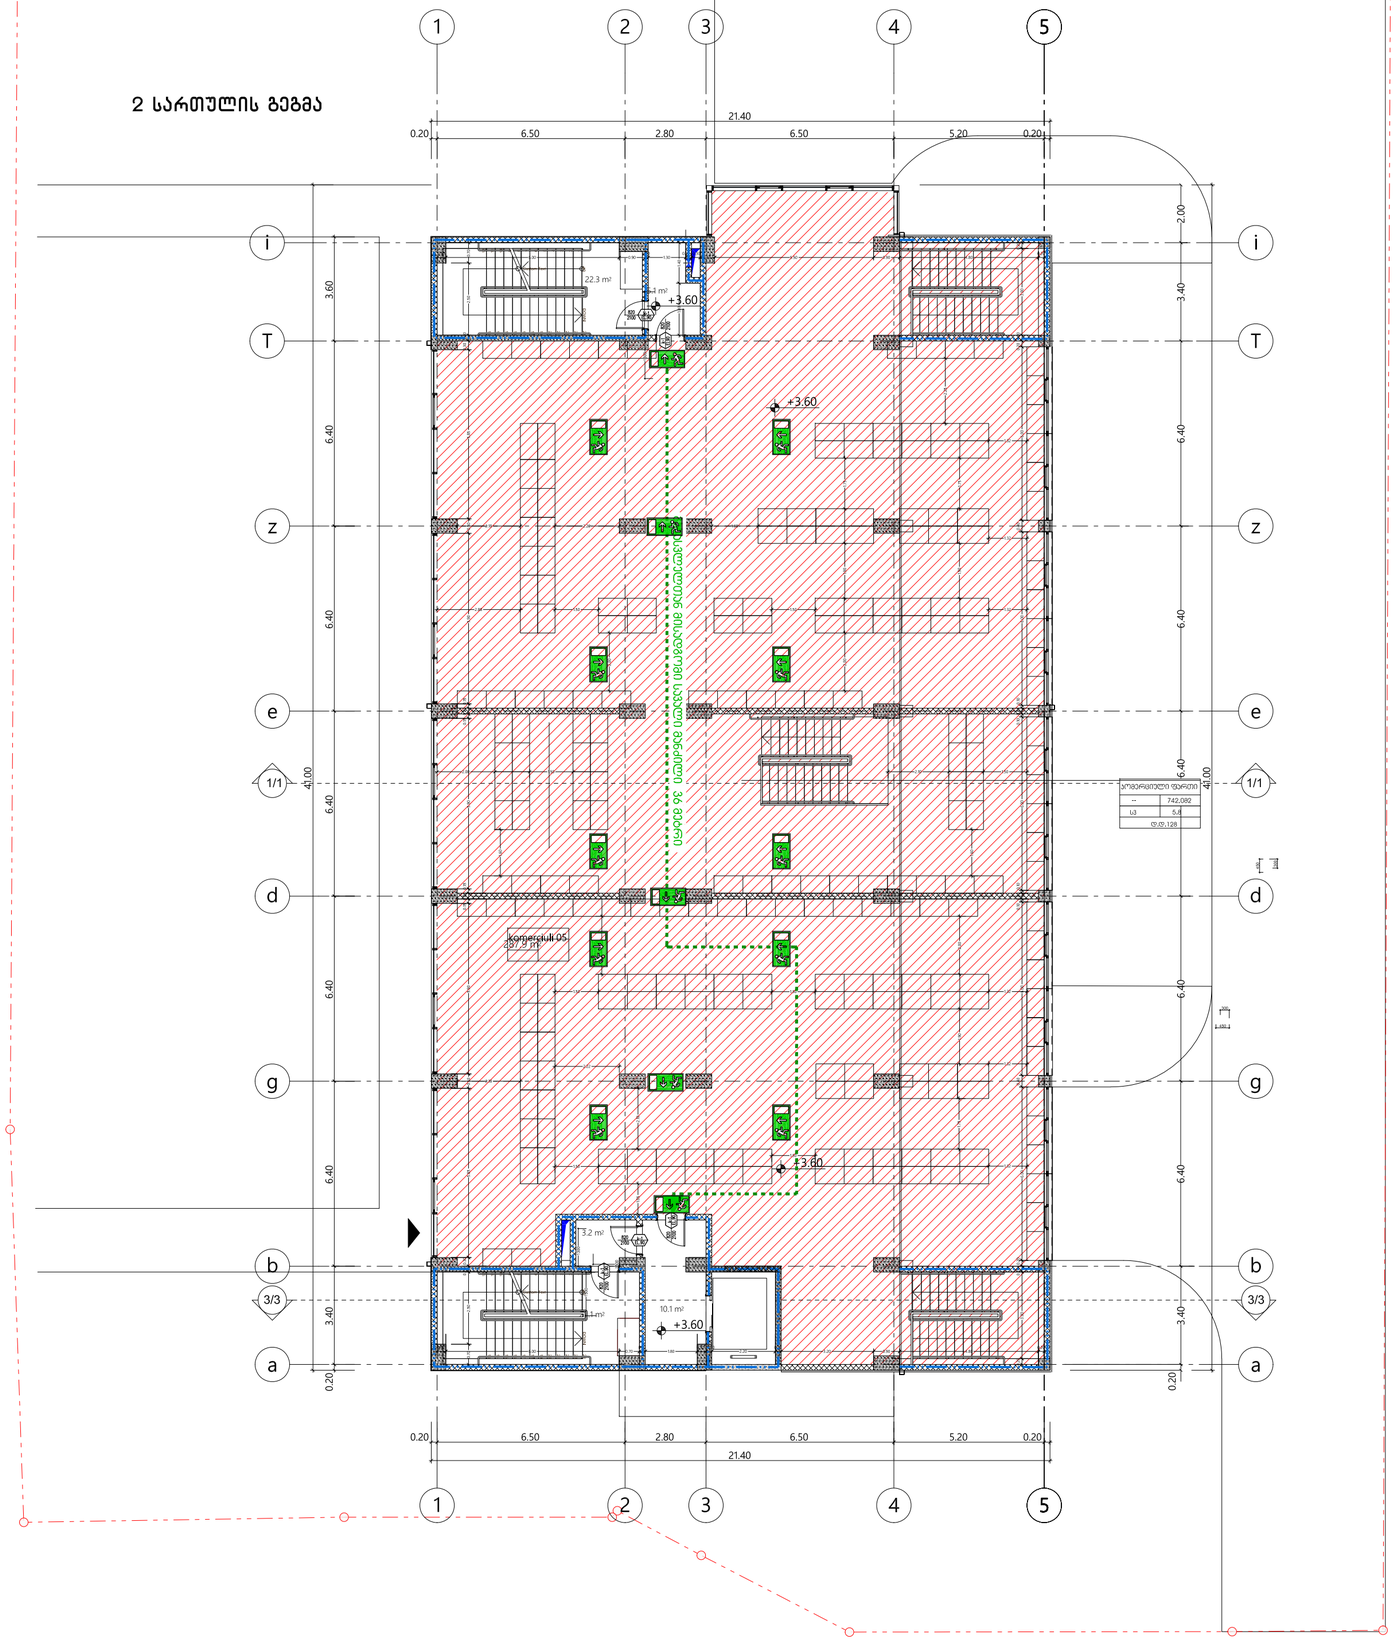
1
2
3
4
5
i
T
z
e
d
g
b
a
1/1
3/3
21.40
0.20
6.50
2.80
6.50
5.20
0.20
41.00
3.60
6.40
6.40
6.40
6.40
6.40
3.40
0.20
+3.60
22.3 m²
3.4 m²
3.2 m²
10.1 m²
Komerciuli 05
287.9 m²
ევაკუაციის მიმართულება
ევაკუაციის მიმართულება
ევაკუაციის მიმართულება

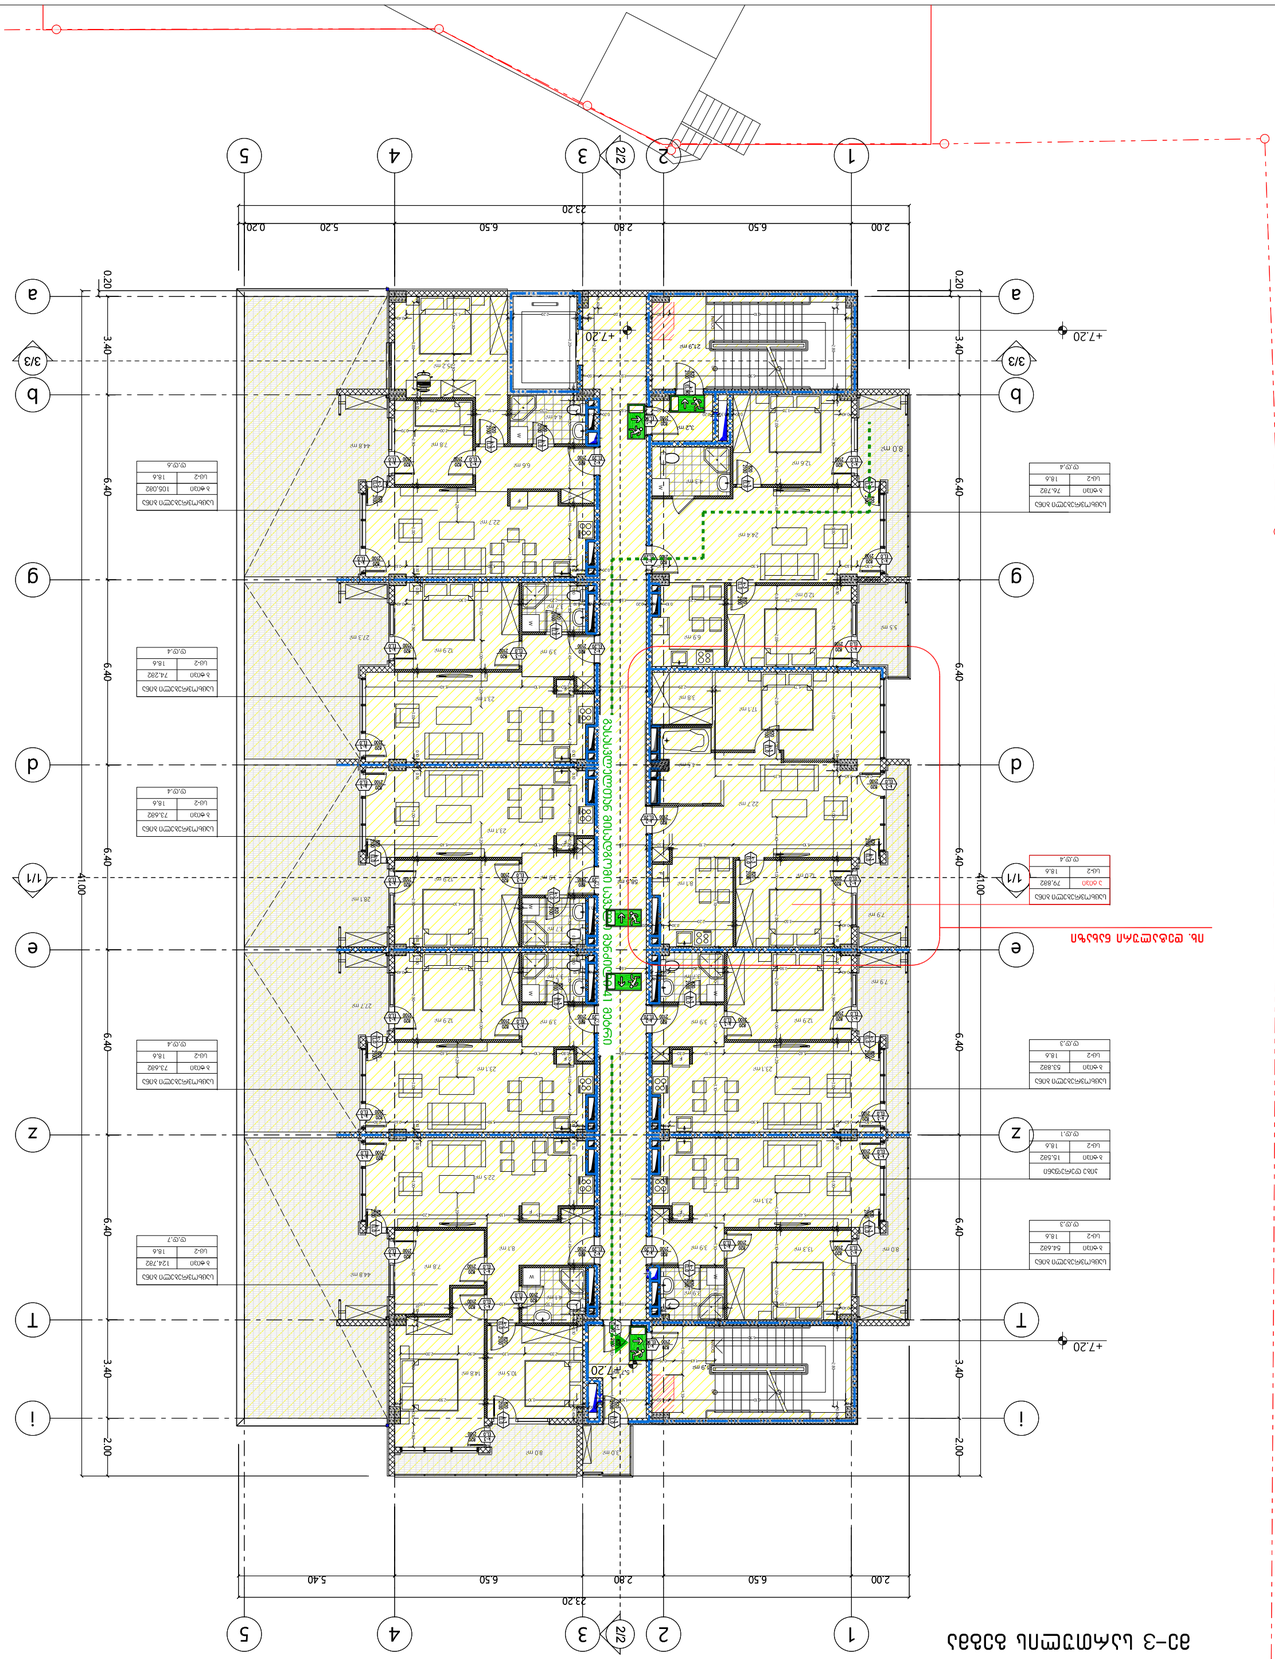





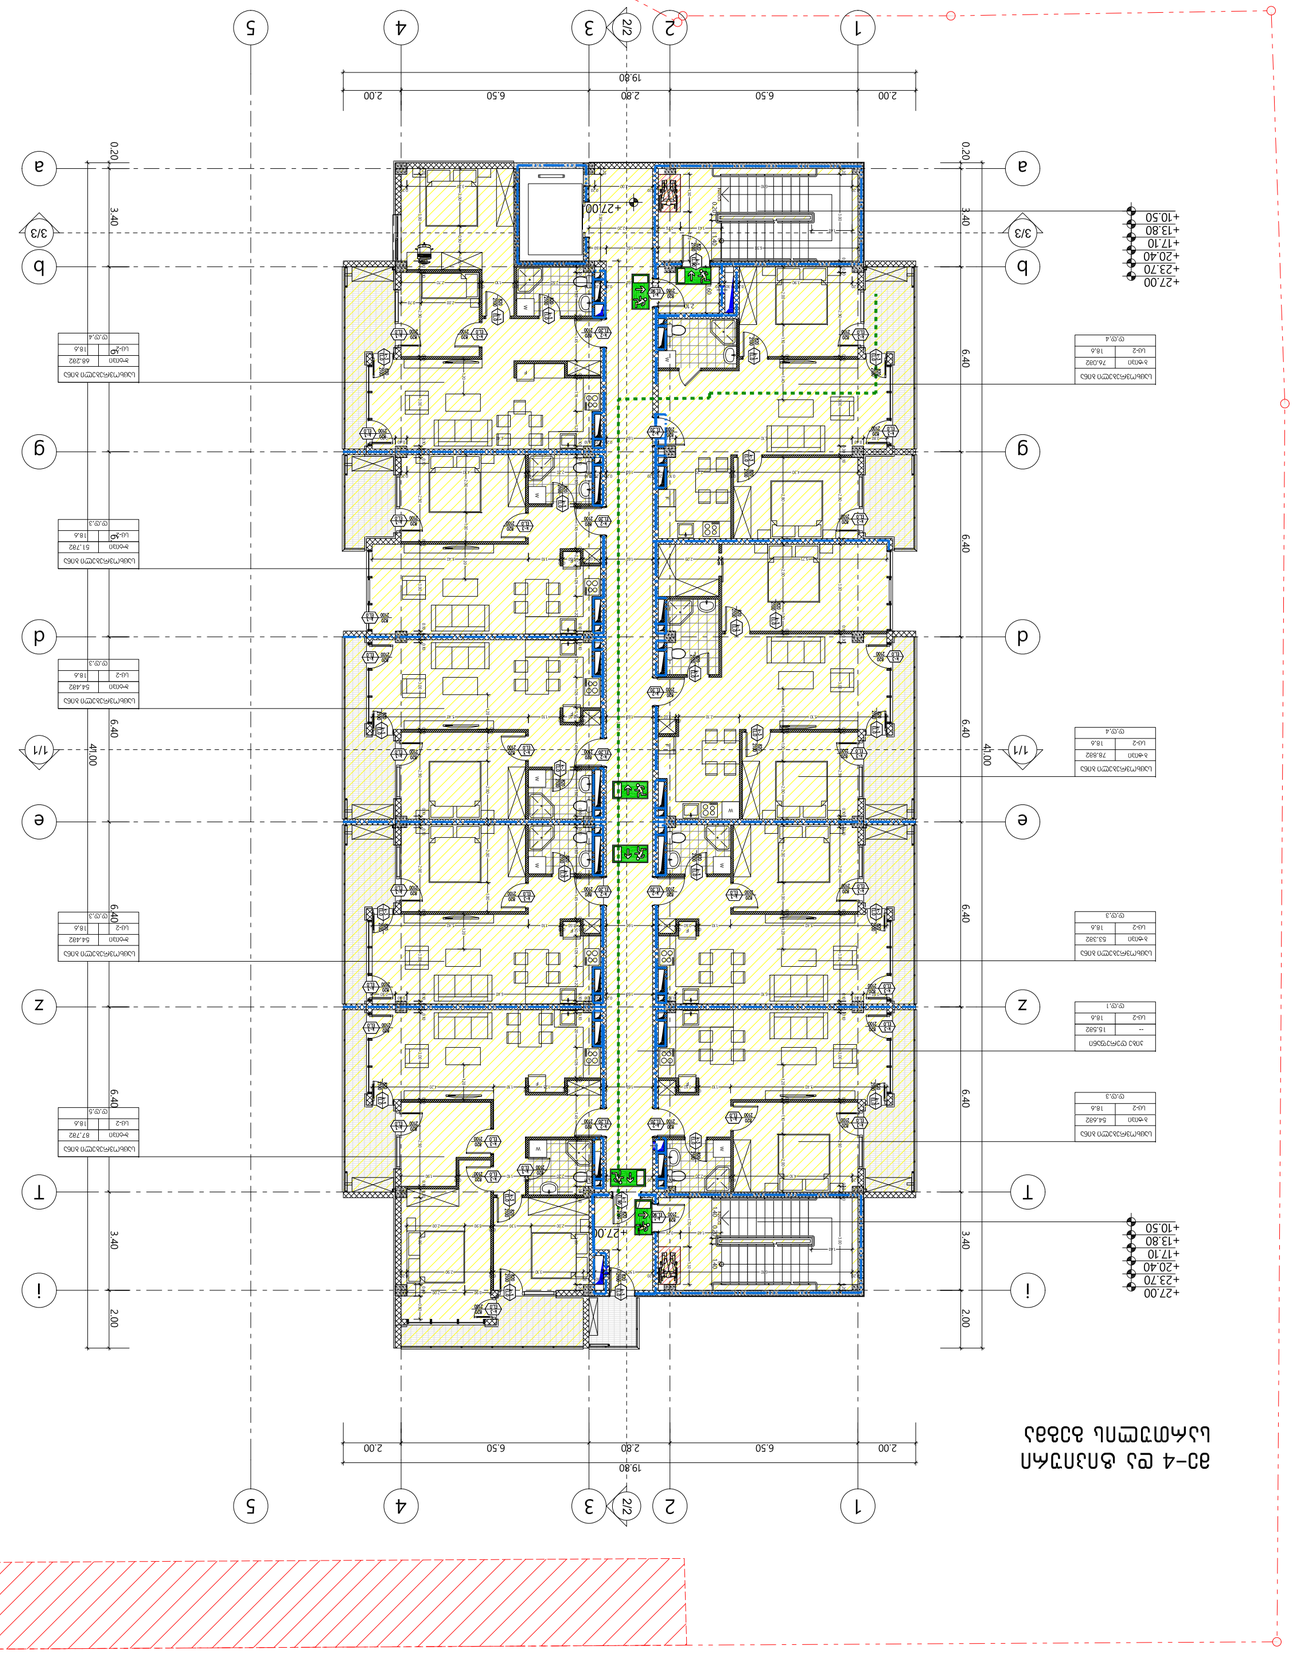




























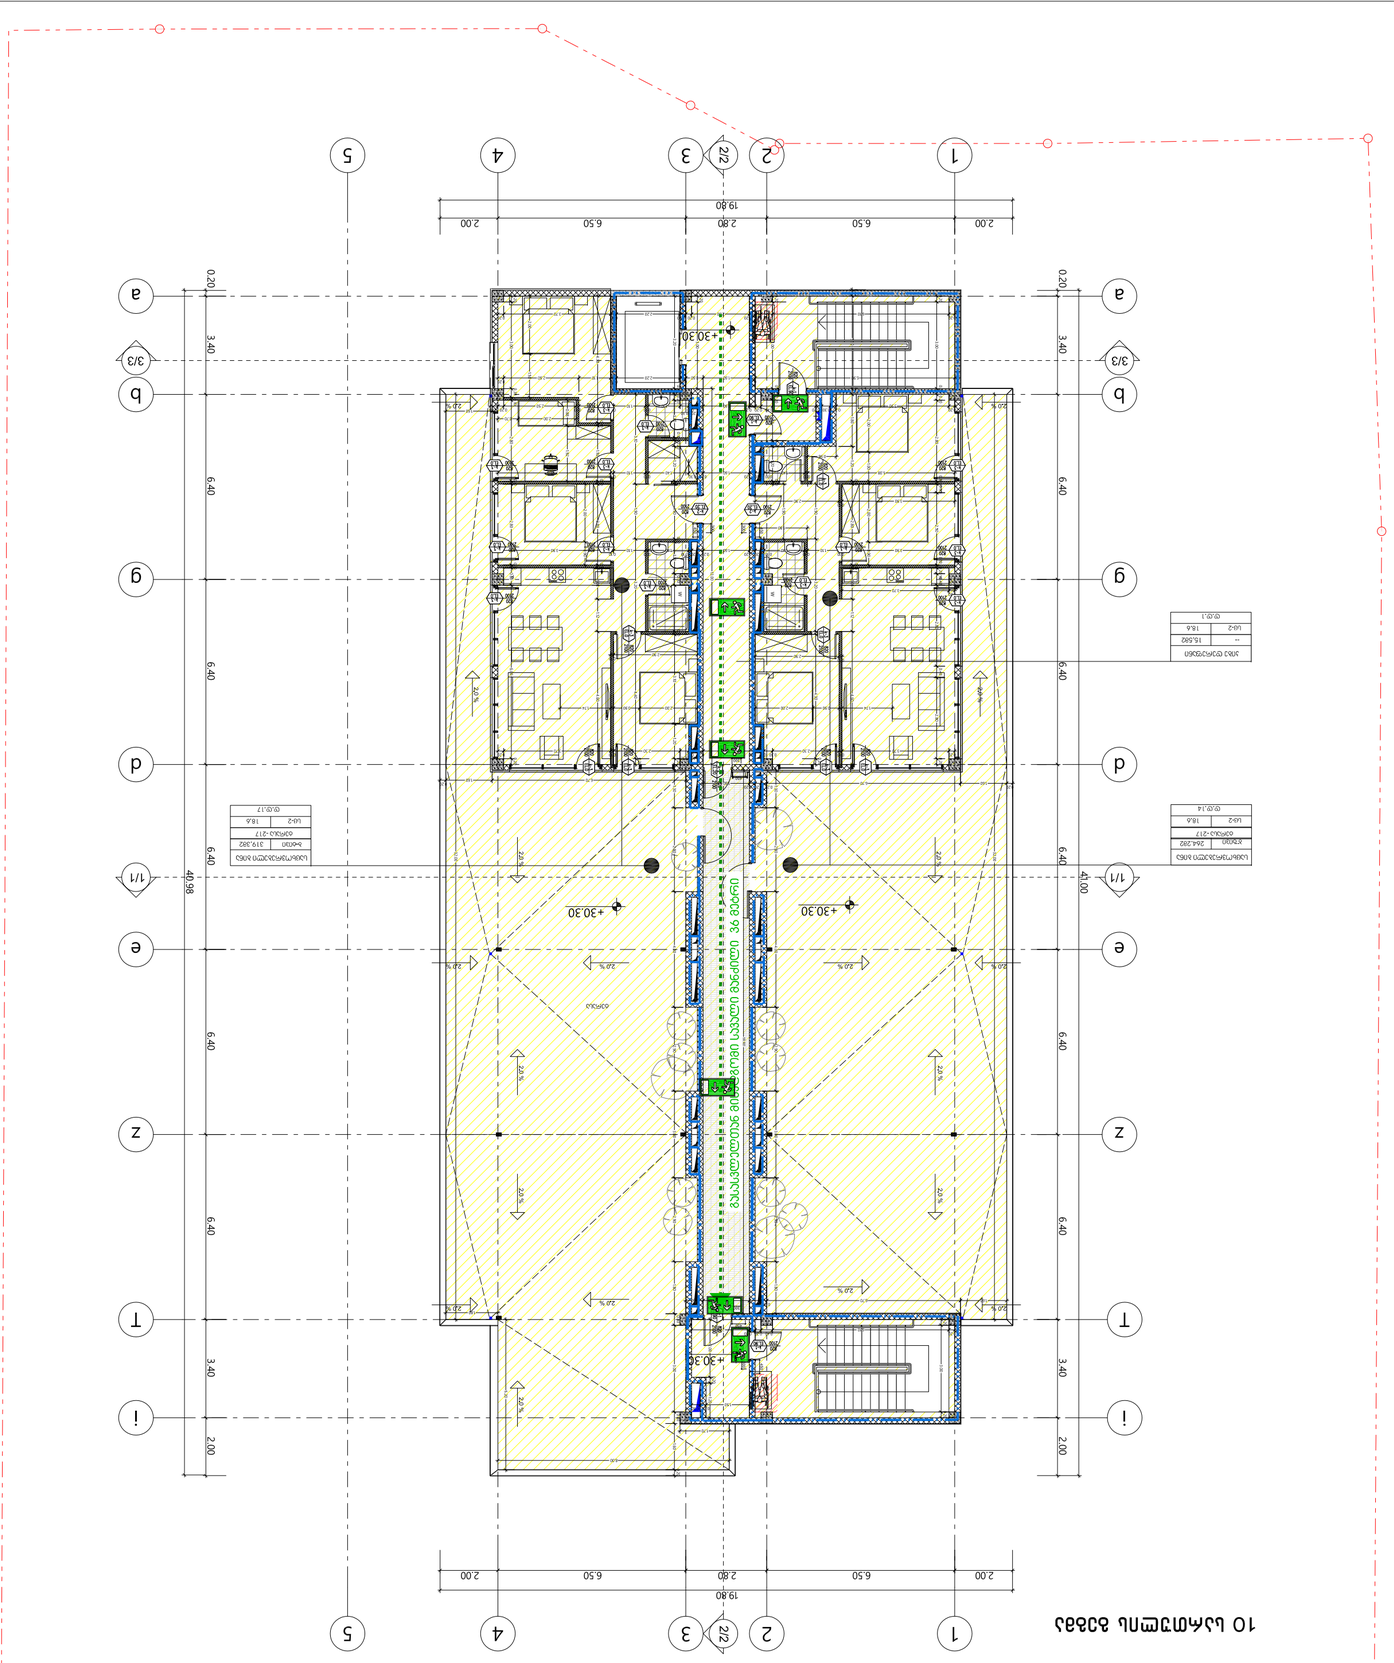
1
2
2/2
3
4
5
19.80
2.00
6.50
2.80
6.50
2.00
a
b
d
g
z
t
i
e
1/1
0.20
3.40
6.40
2.00
40.98
41.00
+30.30
+30.30
+30.30

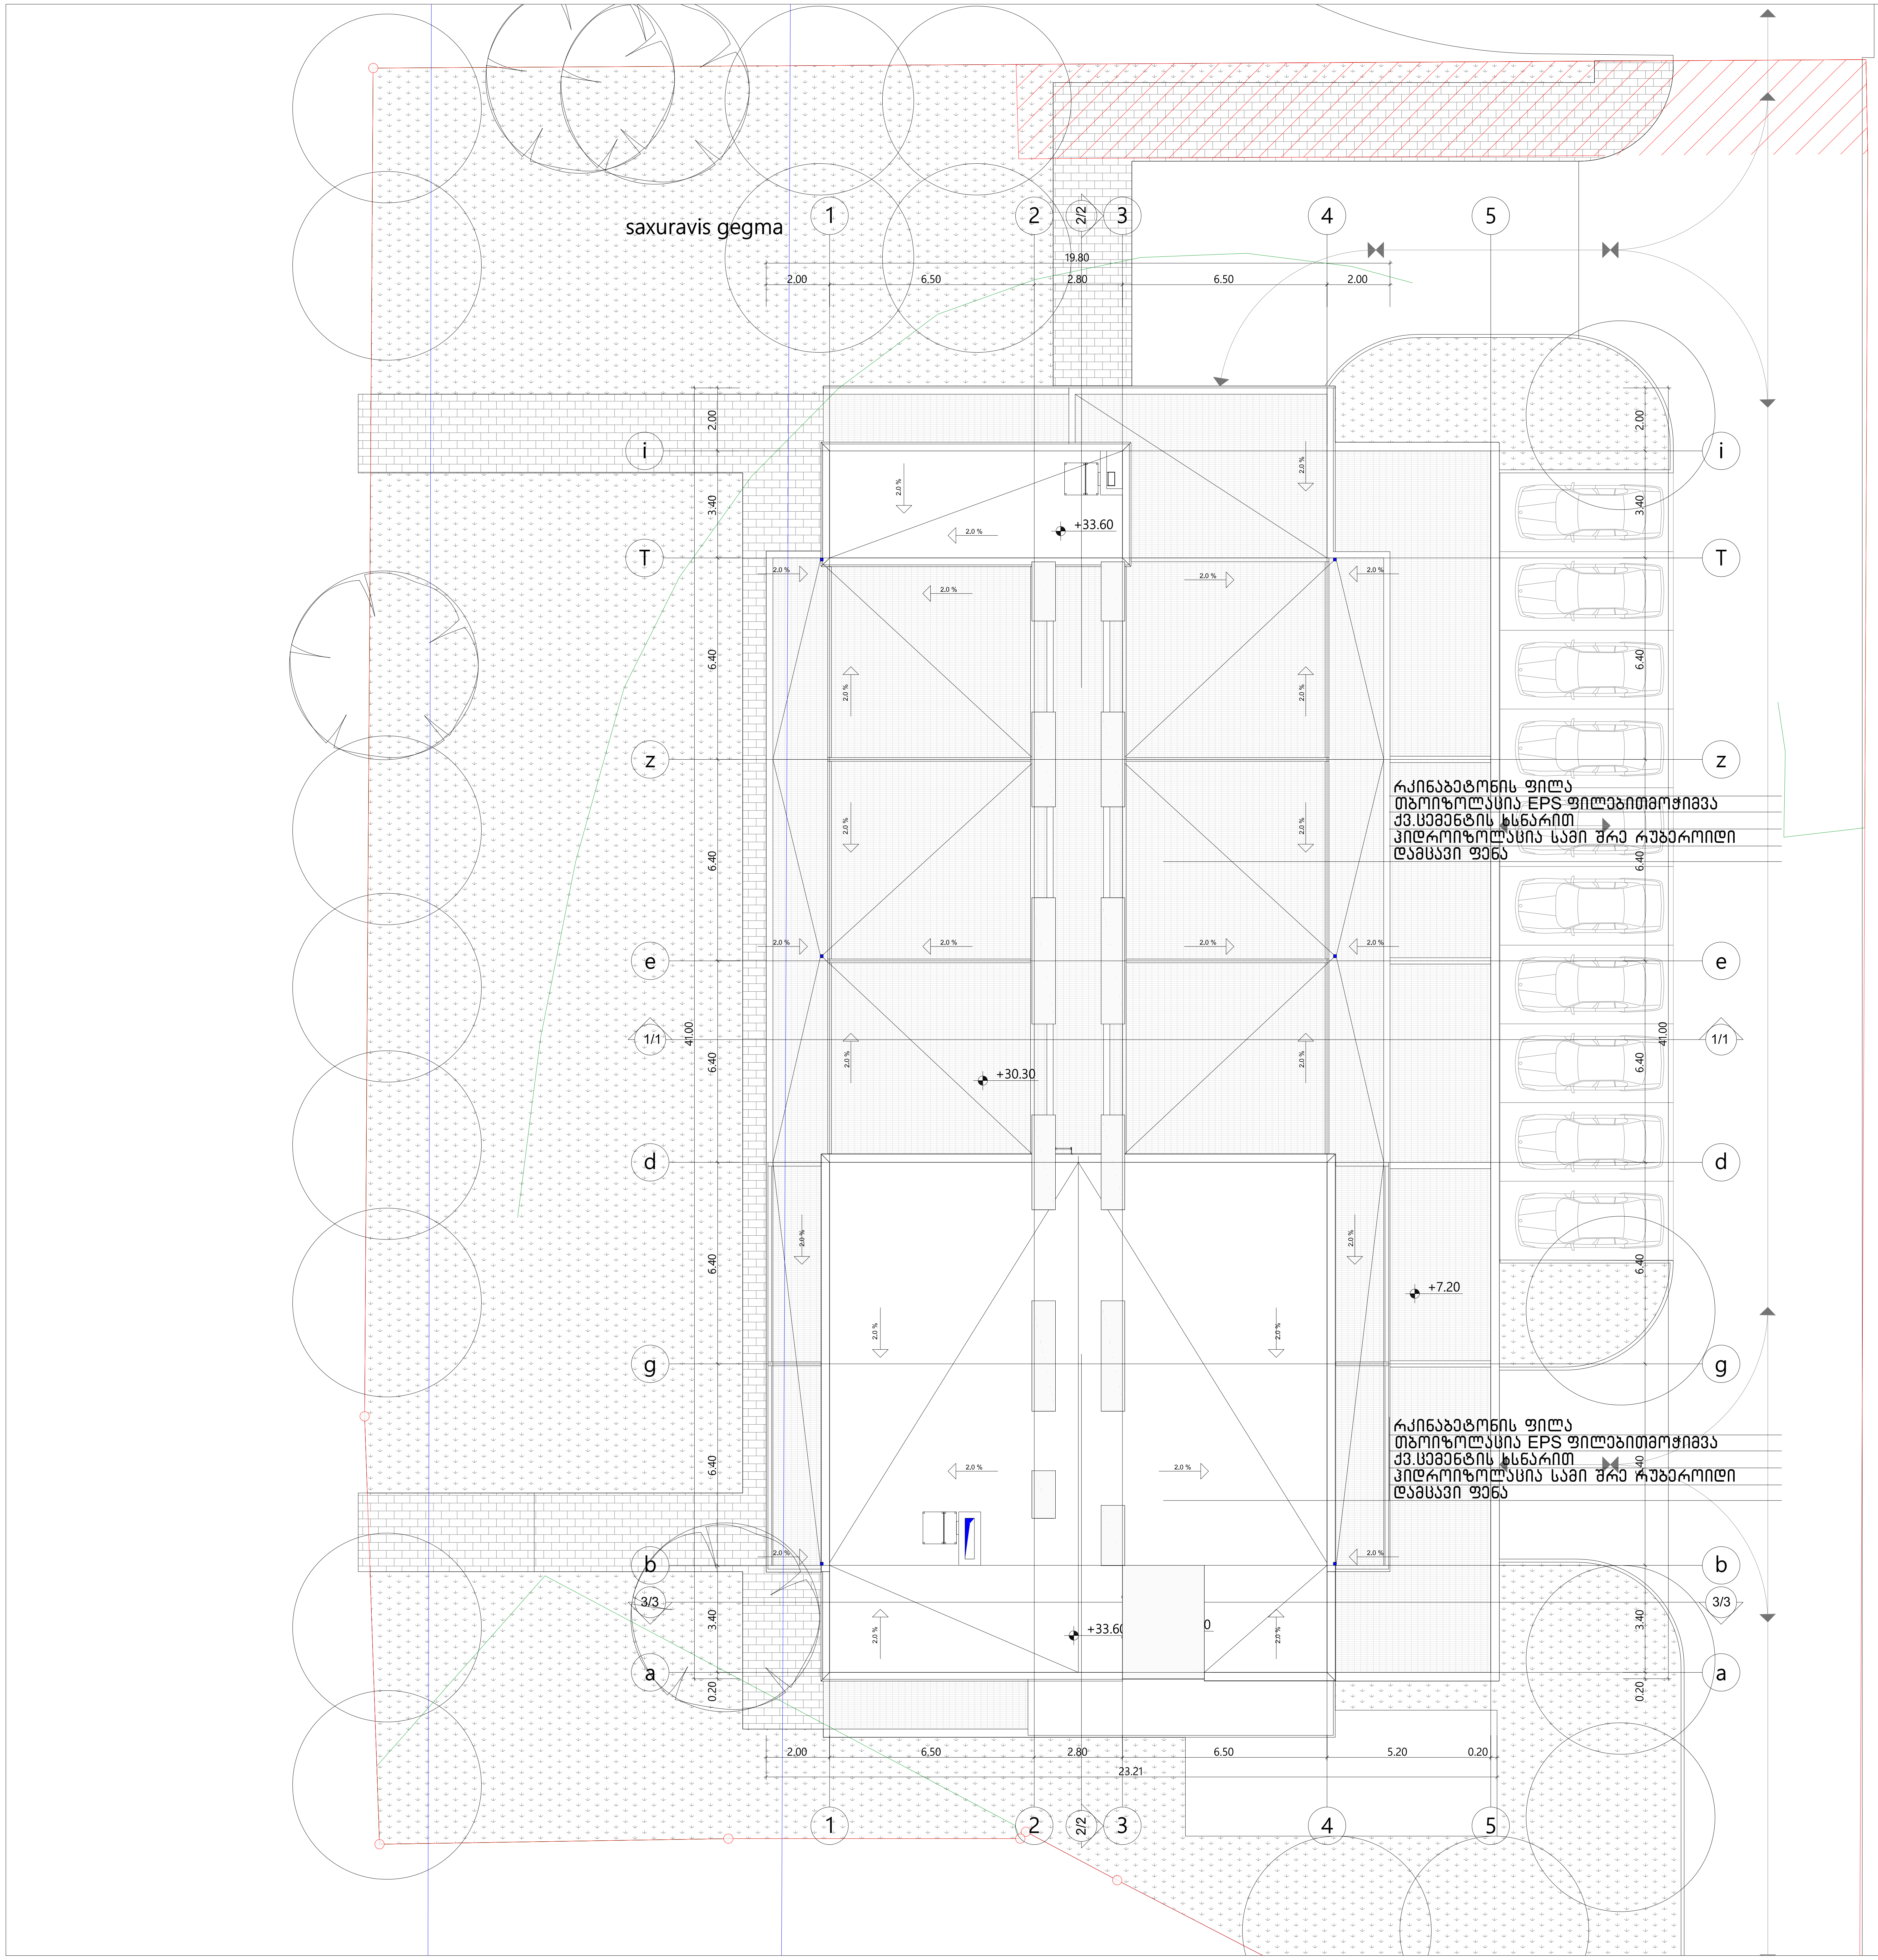

formati A-1

თბილისი 2022 წ.

დაკვეთა №

ექსპლიკაცია:

პირობითი ნიშნები

N

0 1 2 3 4 5 6 7 8

ქ. თბილისი, დიდი დიღომი ,
პეტრე იბერის ქუჩა კორპ. 15ა-ს მიმდებარედ (ს.ნ. 01.10.06.006.324)
მრავალბინიანი საცხოვრებელი სახლის პროექტის

არქიტექტურული ნაწილი

Urban & Architectural Design STUDIO

შ.პ.ს. " იუ ეი დი სტუდია "
მის.: გორგასლის ქ. №53
საიდენტიფიკაციო კოდი: 206218109
ტელ./ფაქსი: (995 32) 218 33 85
el-fosta: info@uad.ge

თანამდებობა	გვარი	ხელმოწერა	თარიღი
დირექტორი	ა. ჯობავა		
პროექტის ავტორი	ა. ჯობავა		
თანაავტორი	ვ. ვარდანია		
მასშტაბი	1 :100	სახურავის გეგმა	
თარიღი			
სტადია		ფურცელი	ფურცელი
არქიტექტურული პროექტი		13	13

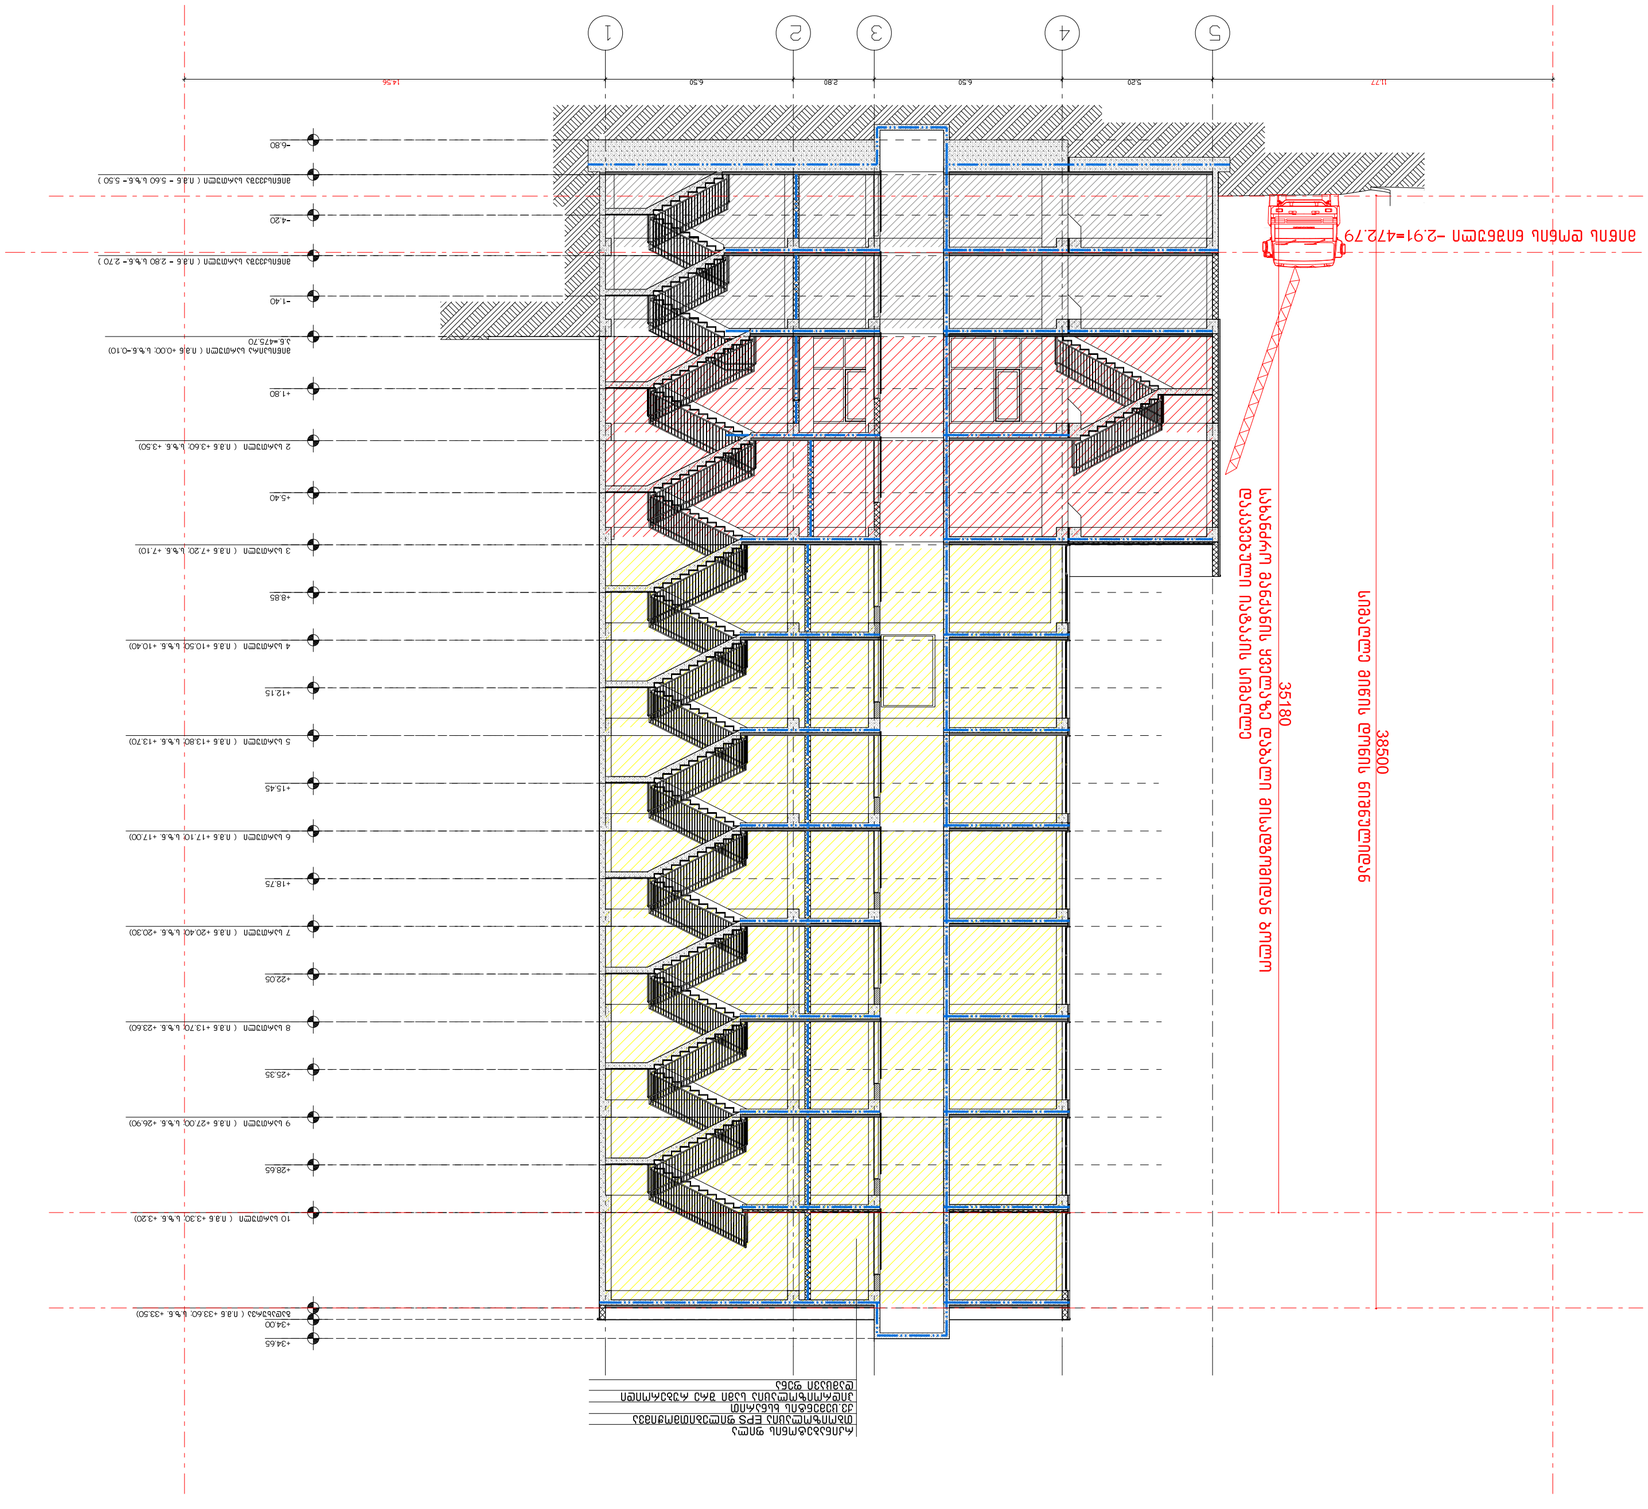







მრავალბინიანი საცხოვრებელი სახლის პროექტი
ქ.თბილისი, დიდ დიღომში, პეტრე იბერის ქ №15-ას მიმდებარედ
ს.კ 01.10.06.006.324

მისაწვდომობის ეროვნული სტანდარტის შესაბამისი დოკუმენტაცია

საქართველოს მთავრობის 2016 წლის 28 იანვარის №41
დადგენილებასთან ტექნიკური რეგლამენტის შენობა-ნაგებობის
უსაფრთხოების წესების დამტკიცების თაობაზე შესაბამისობის
ანალიზი

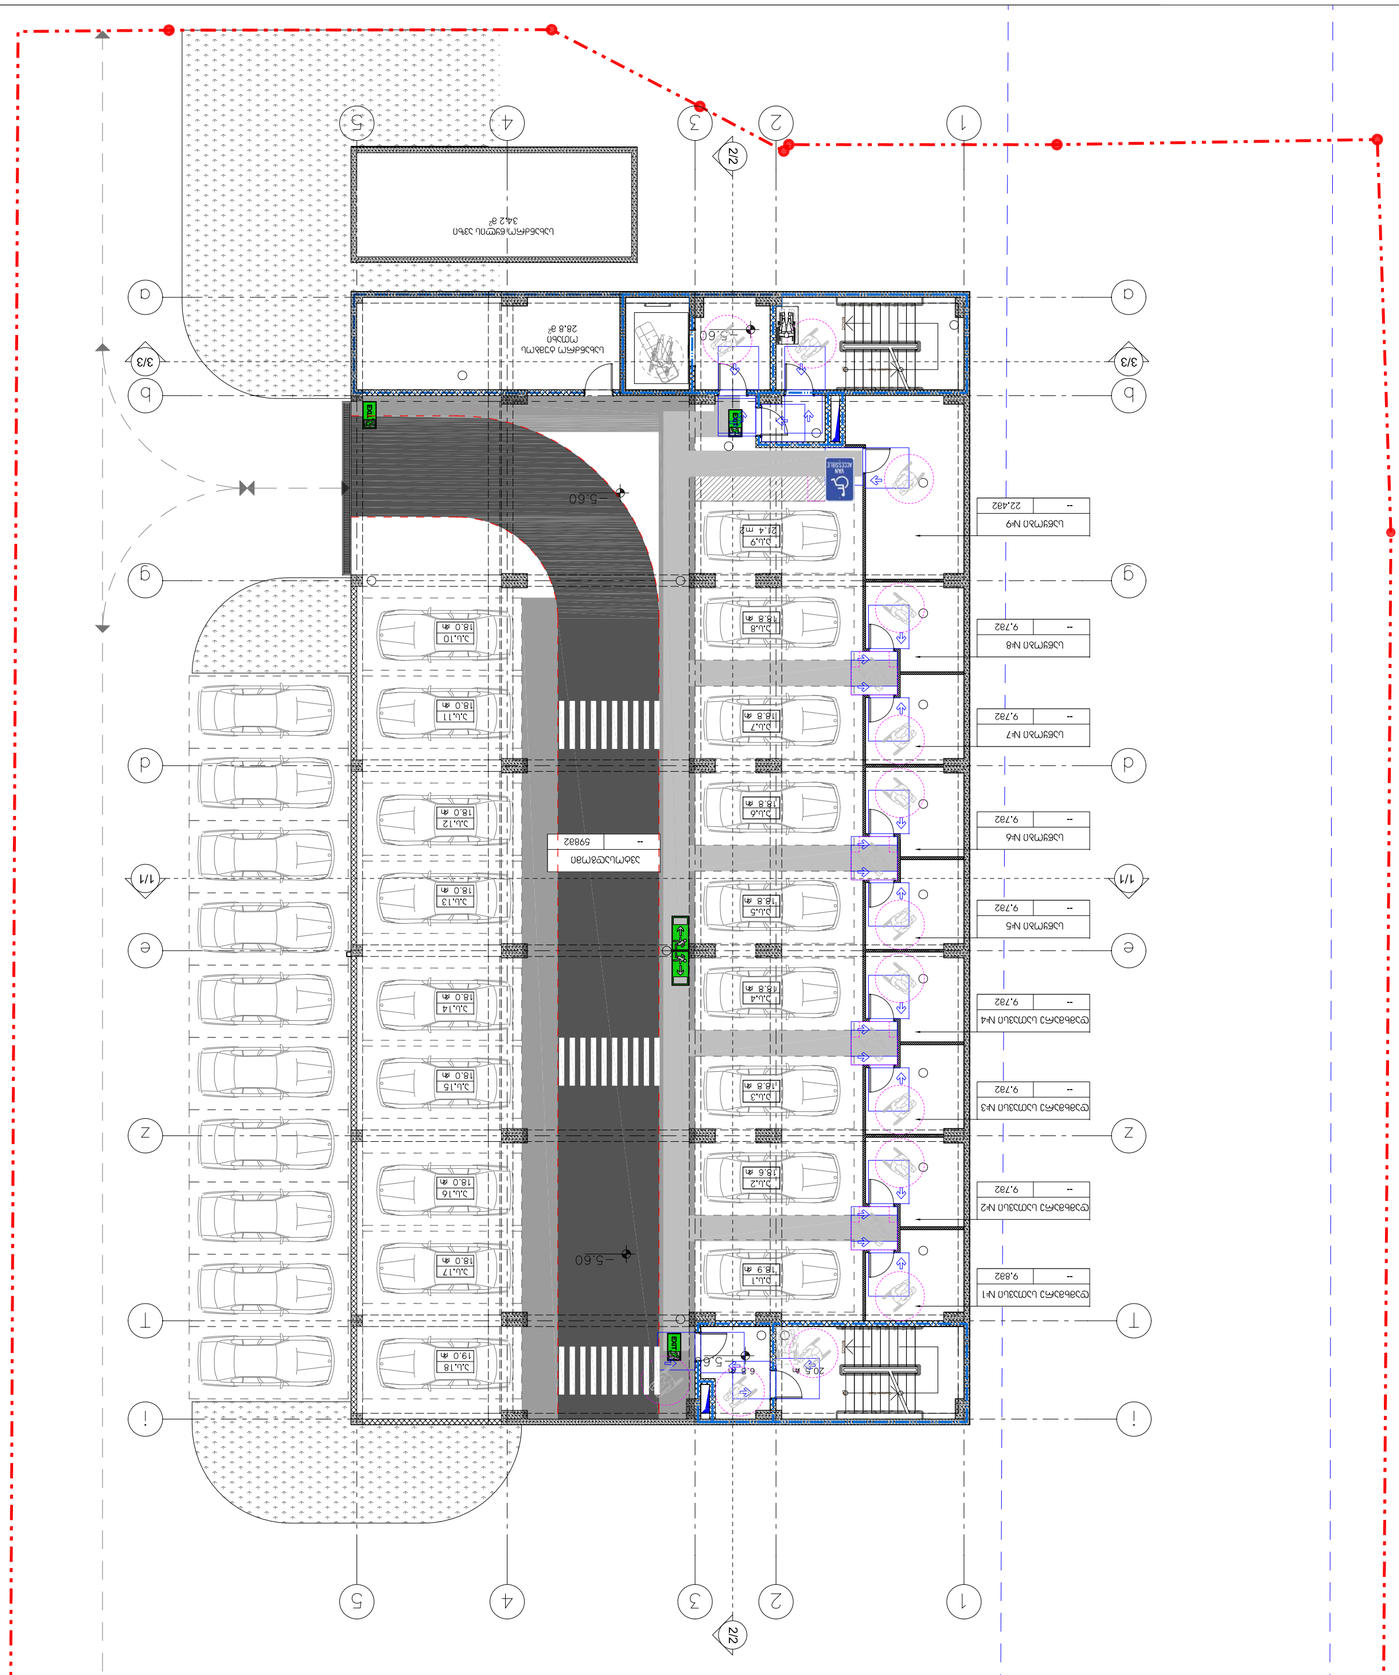
-5.60
20.5 м
6.8 м
5.60

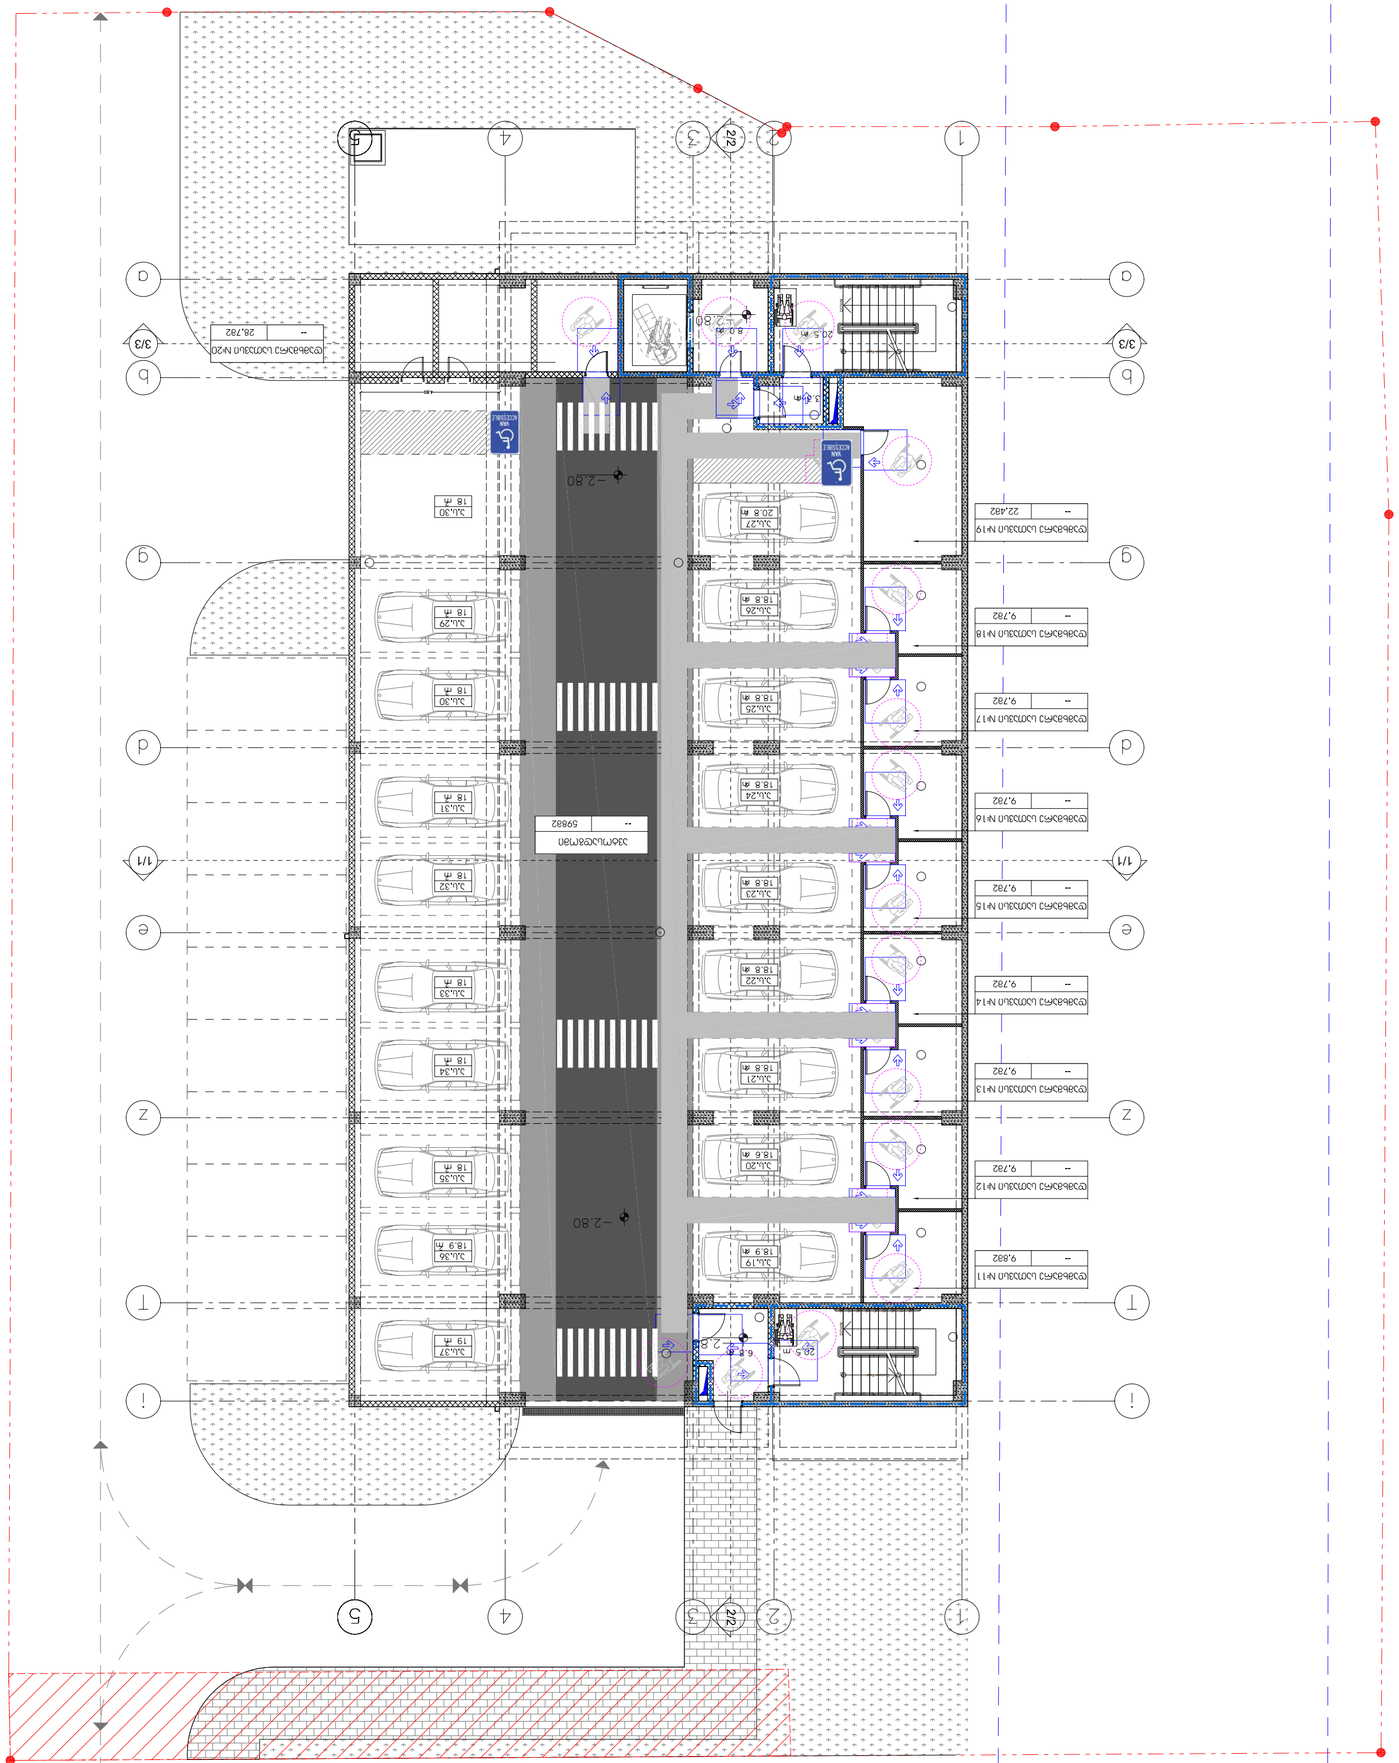
-2.80
-2.80
-2.80
-2.80
20.5 m
20.5 m
3.6 m
8.0 m
6.8 m
2.5 m
18.9 m
18.6 m
18.8 m
18.8 m
18.8 m
18.8 m
18.8 m
18.8 m
18.8 m
18.8 m
19 m
18 m
18 m
18

1 სართულის გეგმა

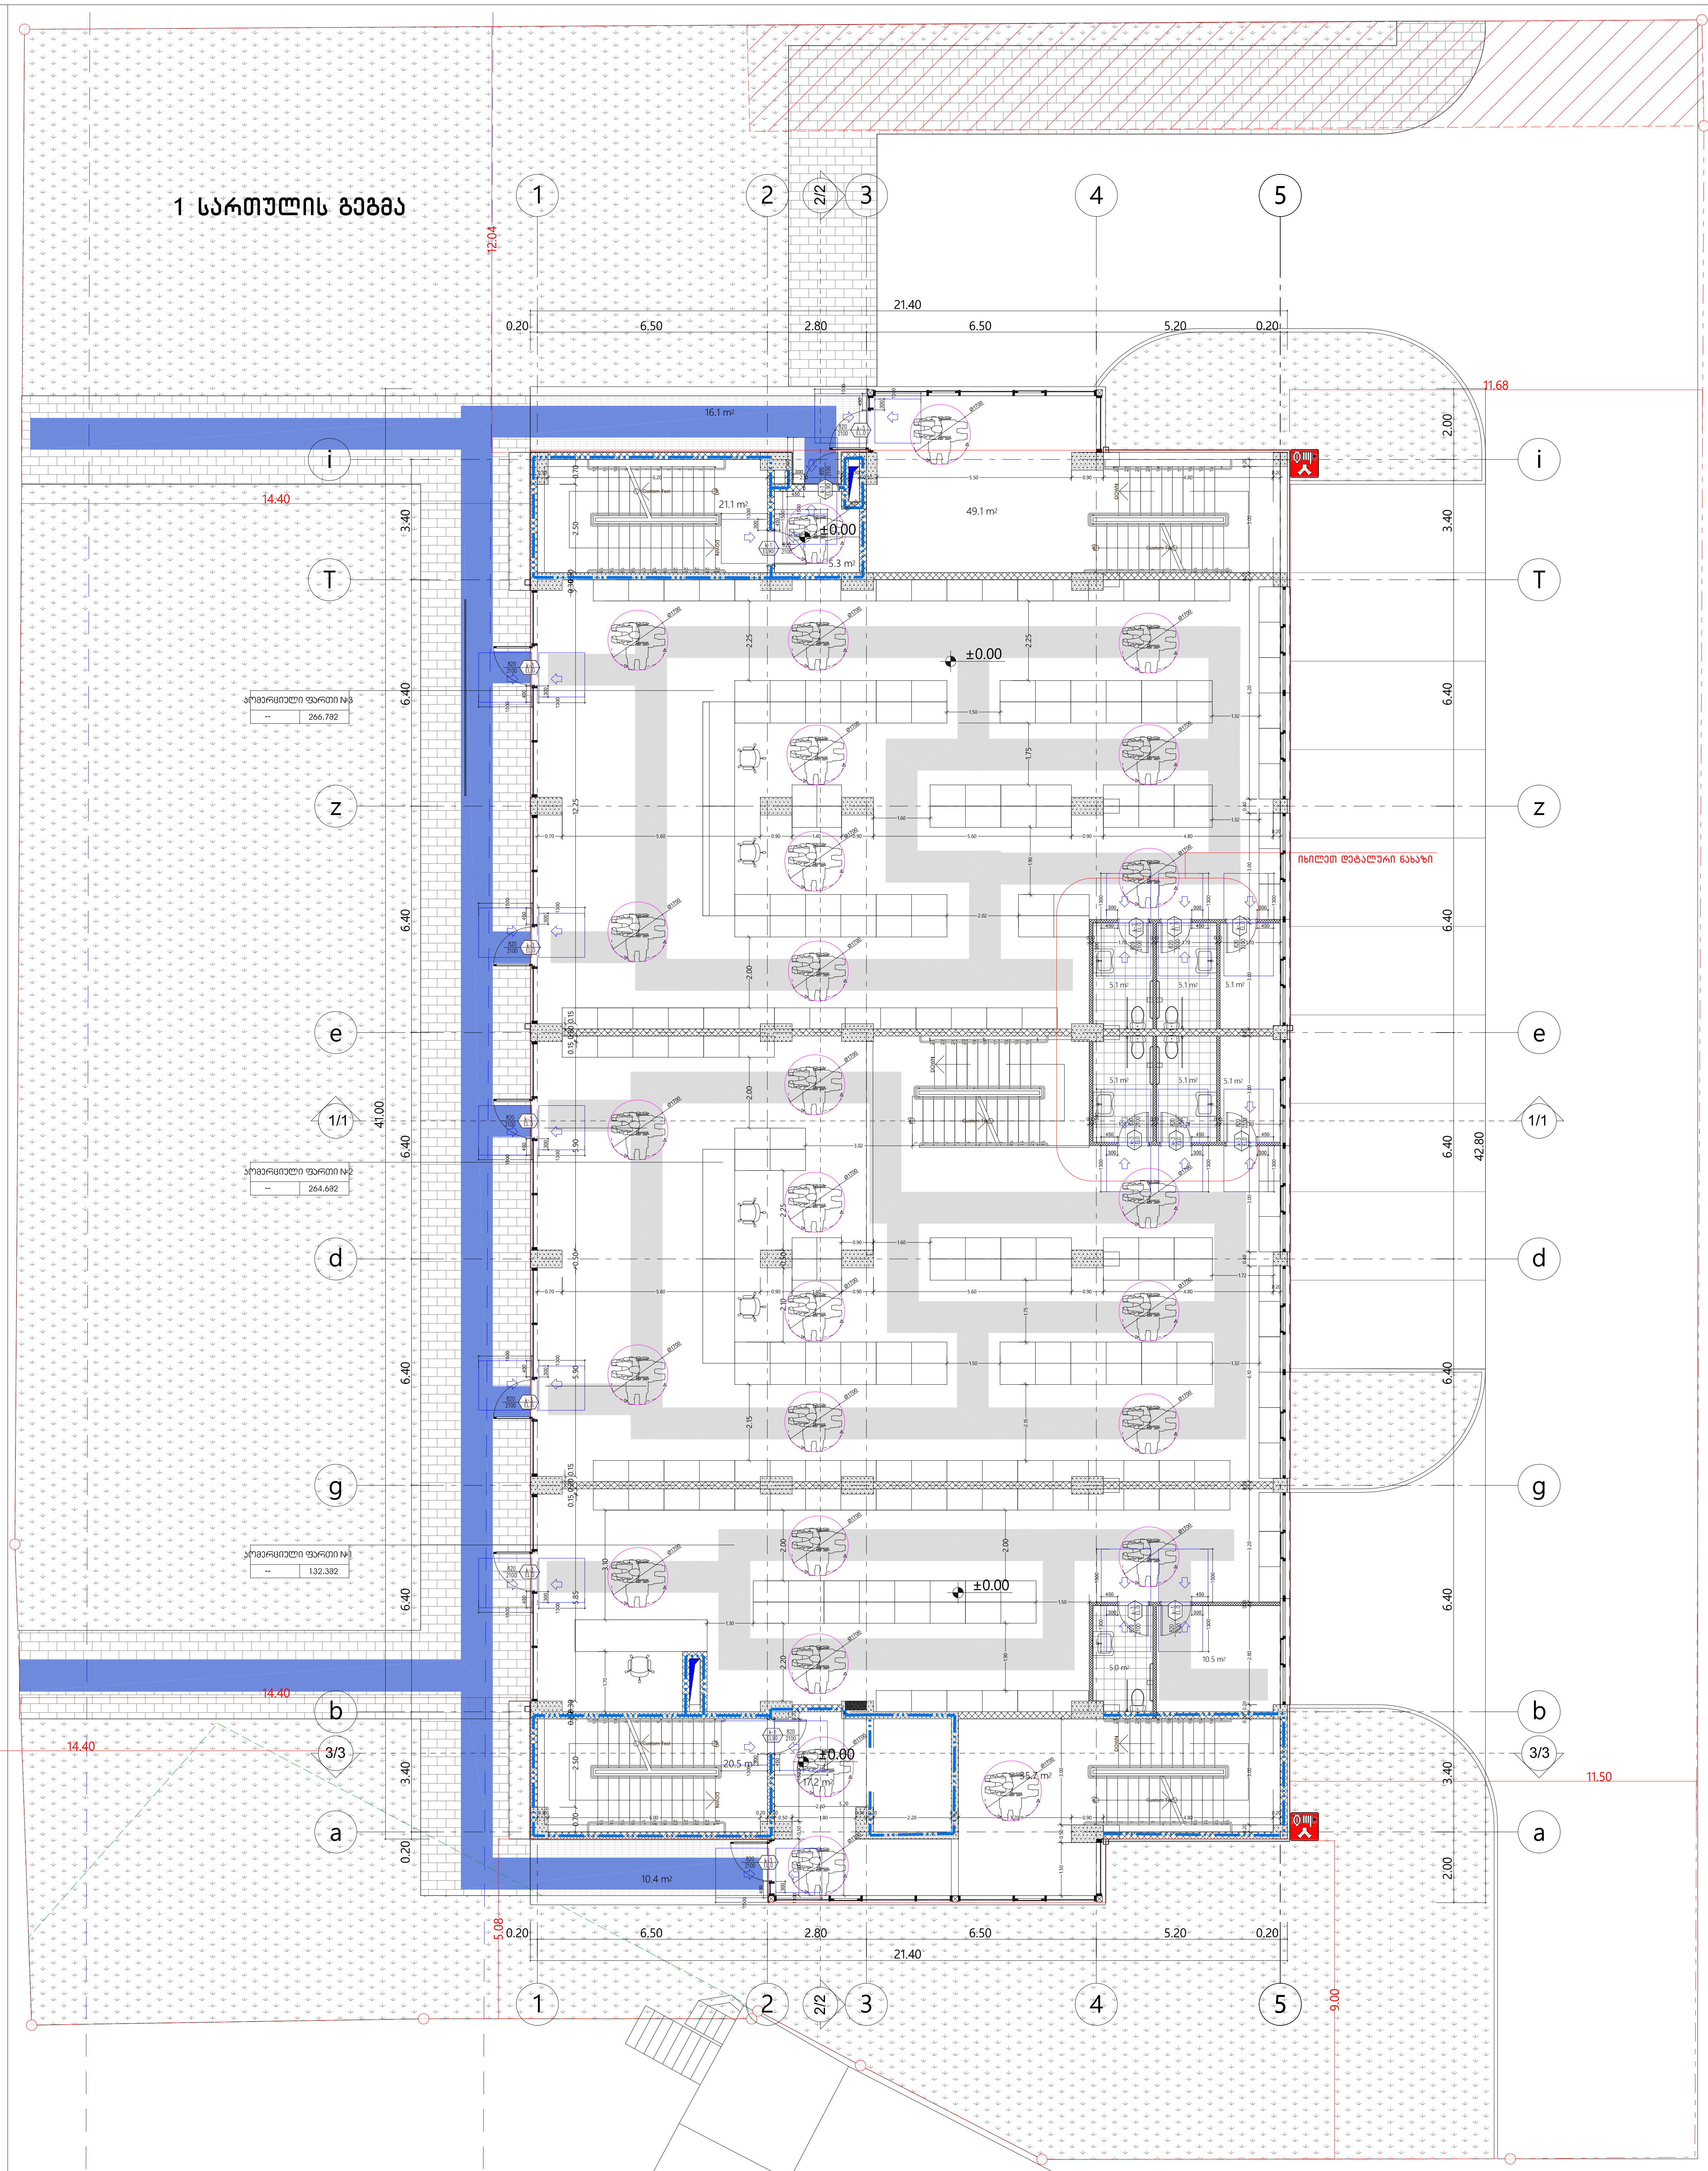

შენიშვნები

მოსატრიალებელი სივრცეები

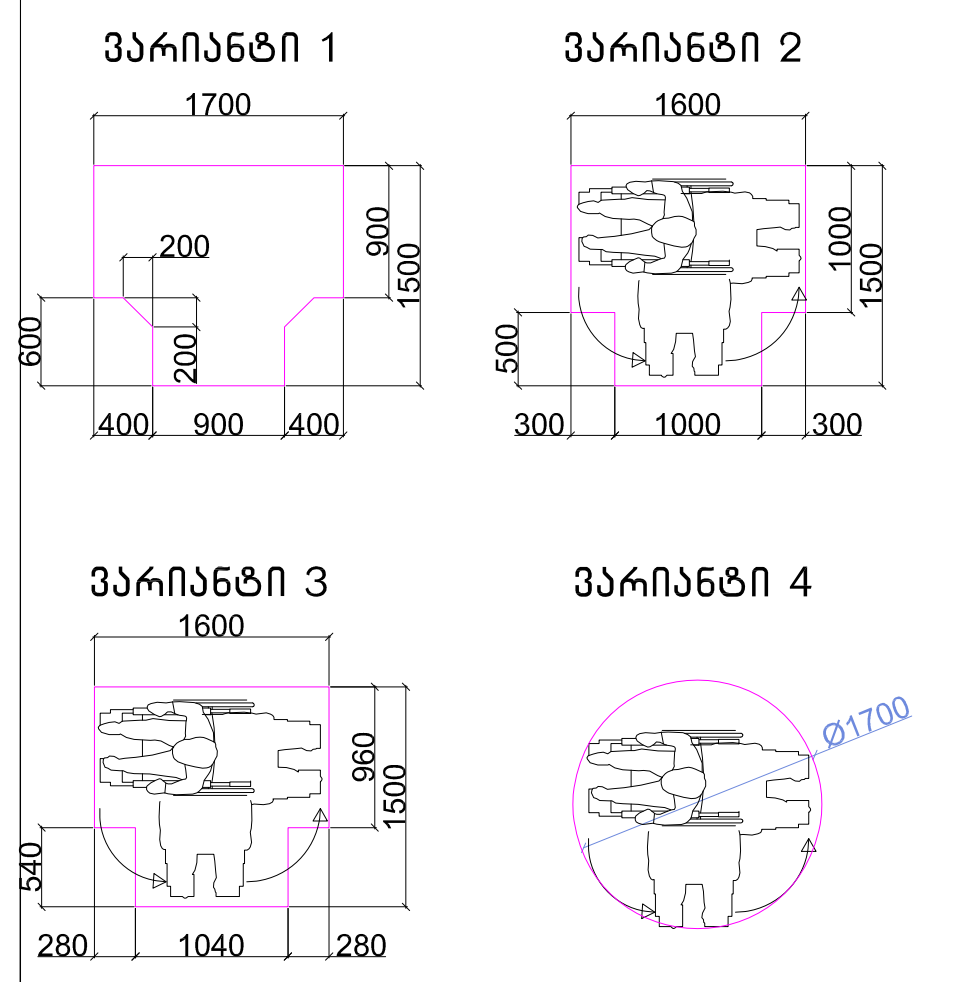

თავისუფალი სივრცე კართან მანევრირებისთვის – ანჯამიანი კარი
წინიდან მისაწვდომი – გამოწევით გაღება

თავისუფალი სივრცე კართან მანევრირებისთვის – ანჯამიანი კარი
წინიდან მისაწვდომი – მიწოლით გაღება

თავისუფალი სივრცე კართან მანევრირებისთვის – ანჯამიანი კარი
ანჯამის მხრიდან მისაწვდომი – გამოწევით გაღება

თავისუფალი სივრცე კართან მანევრირებისთვის – ანჯამიანი კარი
საკეტის მხრიდან მისაწვდომი – გამოწევით გაღება

თავისუფალი სივრცე კართან მანევრირებისთვის – ანჯამიანი კარი
ანჯამის მხრიდან მისაწვდომი – გამოწევით გაღება

თავისუფალი სივრცე კართან მანევრირებისთვის – ანჯამიანი კარი
საკეტის მხრიდან მისაწვდომი – მიწოლით გაღება
120 მინ. თუ მოწყობილია მიმხურავი

თავისუფალი სივრცე კართან მანევრირებისთვის – ანჯამიანი კარი
ანჯამის მხრიდან მისაწვდომი – მიწოლით გაღება
120 მინ. თუ მოწყობილია მიმხურავი

მისაწვდომი სვლაგეზი

შენიშვნები

1.იატაკის ზედაპირები მოეწყობა ისე, რომ იქნება მდგრადი, მყარიუ და არასასრიალა.

formati A-1 | თბილისი 2022 წ. | დაკვეთა №

ექსპლიკაცია:

პირობითი ნიშნები

N

0 1 2 3 4 5 6 7 8

ქ. თბილისი, დიდი დიღომი ,
პეტრე იბერის ქუჩა კორპ. 15ა-ს მიმდებარედ (ს.ნ. 01.10.06.006.324)
მრავალბინიანი საცხოვრებელი სახლის პროექტის

არქიტექტურული ნაწილი

შ.პ.ს. " იუ ეი დი სტუდია "
მის.: გორგასლის ქ. №53
საიდენტიფიკაციო კოდი: 206218109
ტელ./ფაქსი: (995 32) 218 33 85
el-fosta: info@uad.ge

თანამდებობა	გვარი	ხელმოწერა	თარიღი
დირექტორი	ა. ჯობავა		
პროექტის ავტორი	ა. ჯობავა		
თანაავტორი	ვ. ვარდანია		
მასშტაბი	1 :100	მიწის დონის ნიშნული	
თარიღი			
სტადია		ფურცელი	ფურცელი
არქიტექტურული პროექტი		13	13

formati A-1 | თბილისი 2022 წ. | დაკვეთა №

2 სართულის გეგმა



შენიშვნები

მოსატრიალებელი სივრცეები

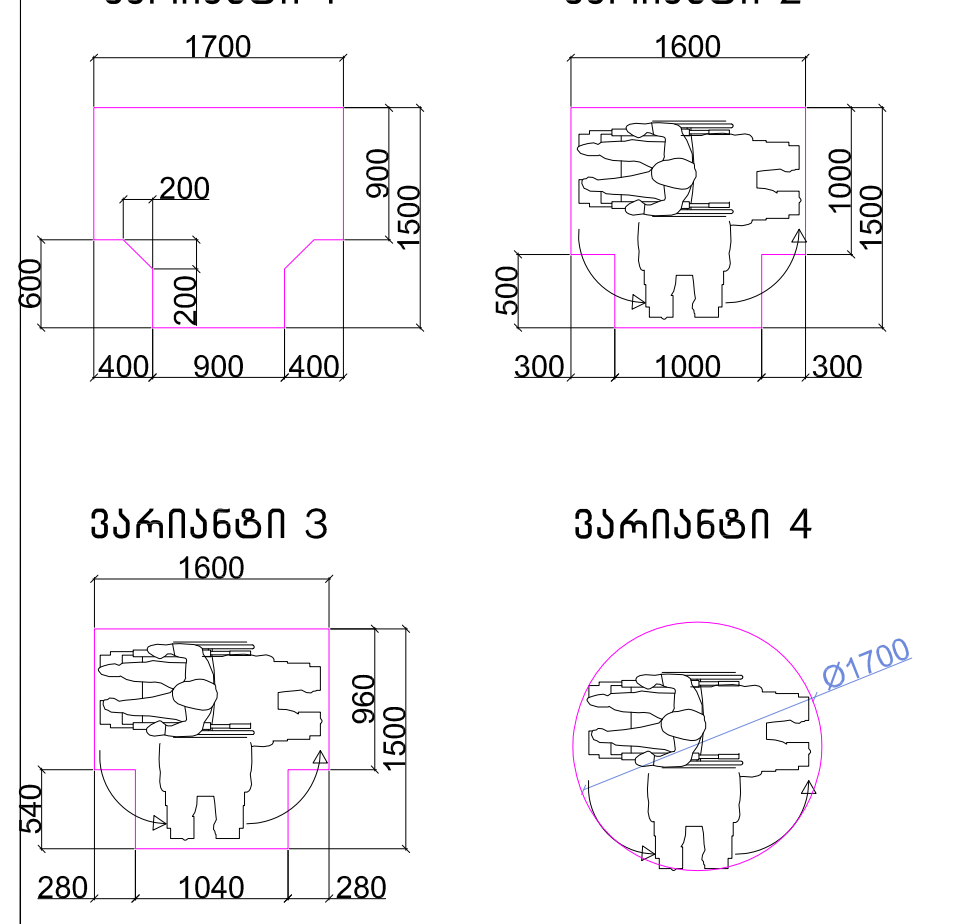

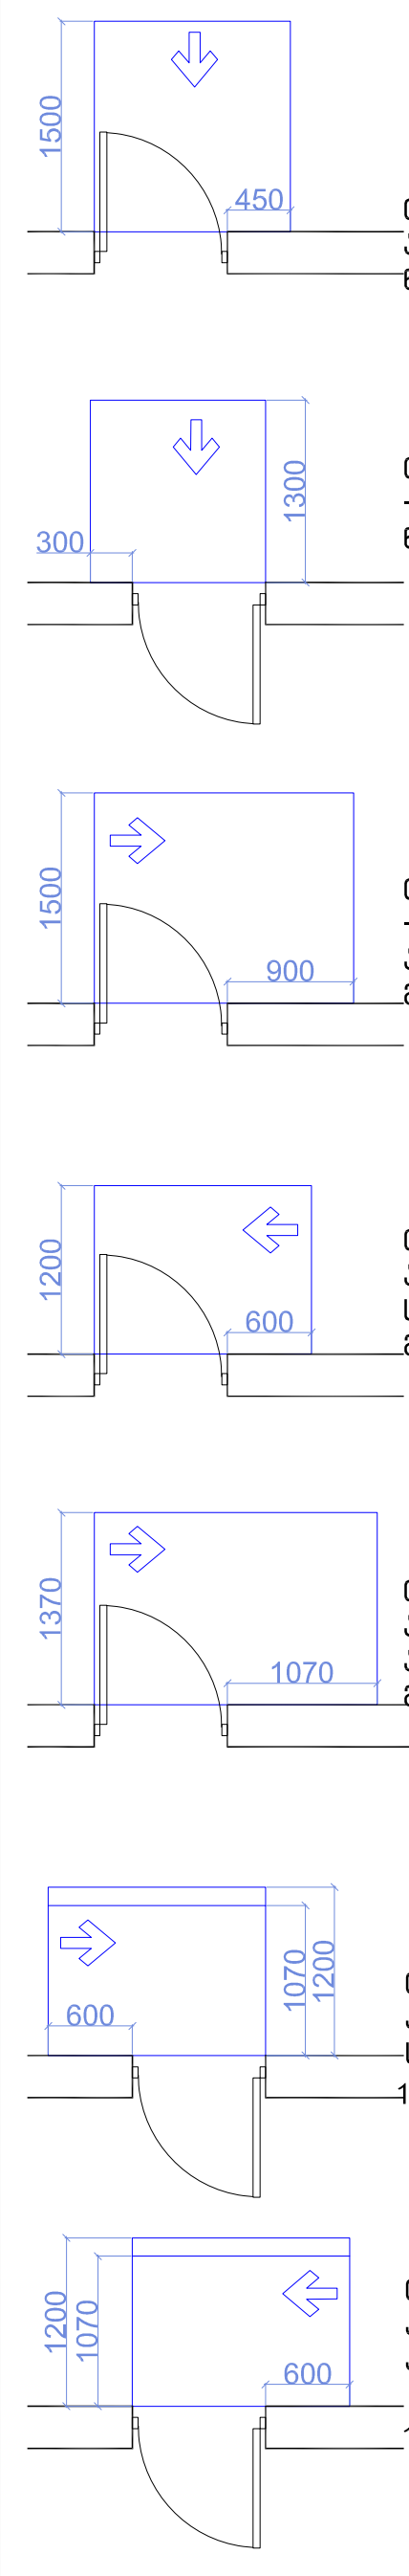

თავისუფალი სივრცე კართან მანევრირებისთვის – ანჯამიანი კარი
წინიდან მისაწვდომი – გამოწევით გაღება

თავისუფალი სივრცე კართან მანევრირებისთვის – ანჯამიანი კარი
წინიდან მისაწვდომი – მიწოლით გაღება

თავისუფალი სივრცე კართან მანევრირებისთვის – ანჯამიანი კარი
ანჯამის მხრიდან მისაწვდომი – გამოწევით გაღება

თავისუფალი სივრცე კართან მანევრირებისთვის – ანჯამიანი კარი
საკეტის მხრიდან მისაწვდომი – გამოწევით გაღება

თავისუფალი სივრცე კართან მანევრირებისთვის – ანჯამიანი კარი
ანჯამის მხრიდან მისაწვდომი – გამოწევით გაღება

თავისუფალი სივრცე კართან მანევრირებისთვის – ანჯამიანი კარი
საკეტის მხრიდან მისაწვდომი – მიწოლით გაღება
120 მინ. თუ მოწყობილია მიმხურავი

თავისუფალი სივრცე კართან მანევრირებისთვის – ანჯამიანი კარი
ანჯამის მხრიდან მისაწვდომი – მიწოლით გაღება
120 მინ. თუ მოწყობილია მიმხურავი

მისაწვდომი სვლაბეზი

შენიშვნები

1.იატაკის ზედაპირები მოეწყობა ისე, რომ იქნება მდგრადი, მყარიუ და არასასრიალა.

ექსპლიკაცია:

პირობითი ნიშნები

N

0 1 2 3 4 5 6 7 8

ქ. თბილისი, დიდი დიღომი ,
პეტრე იბერის ქუჩა კორპ. 15ა-ს მიმდებარედ (ს.ნ. 01.10.06.006.324)
მრავალბინიანი საცხოვრებელი სახლის პროექტის

არქიტექტურული ნაწილი

Urban & Architectural Design STUDIO
შ.პ.ს. " იუ ეი დი სტუდია "
მის.: გორგასლის ქ. №53
საიდენტიფიკაციო კოდი: 206218109
ტელ./ფაქსი: (995 32) 218 33 85
el-fosta: info@uad.ge

თანამდებობა	გვარი	ხელმოწერა	თარიღი
დირექტორი	ა. ჯობავა	[signature]	
პროექტის ავტორი	ა. ჯობავა	[signature]	
თანაავტორი	ვ. ვარდანია		
მასშტაბი	1 :100	მე-2 სართულის გეგმა	
თარიღი			
სტადია		ფურცელი	ფურცელი
არქიტექტურული პროექტი		13	13













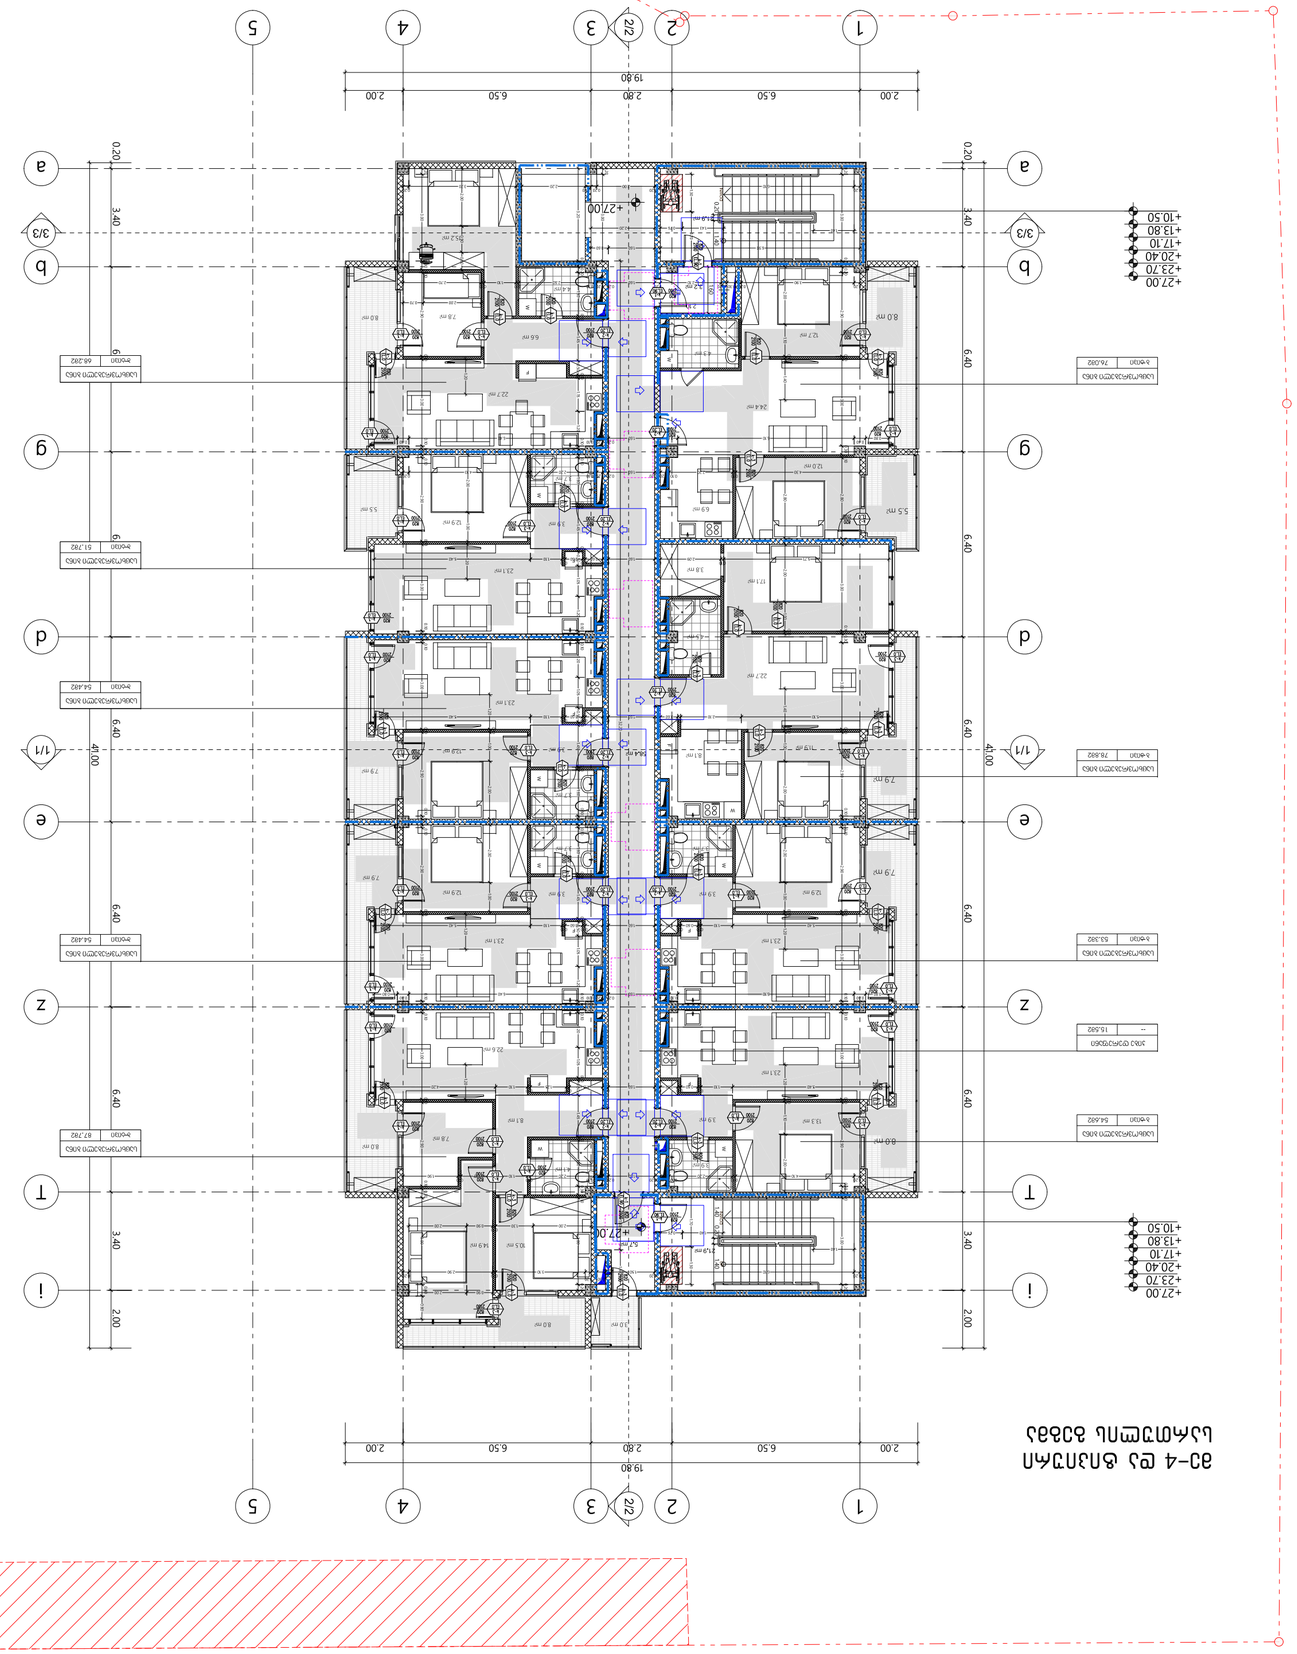





10 სართულის გეგმა

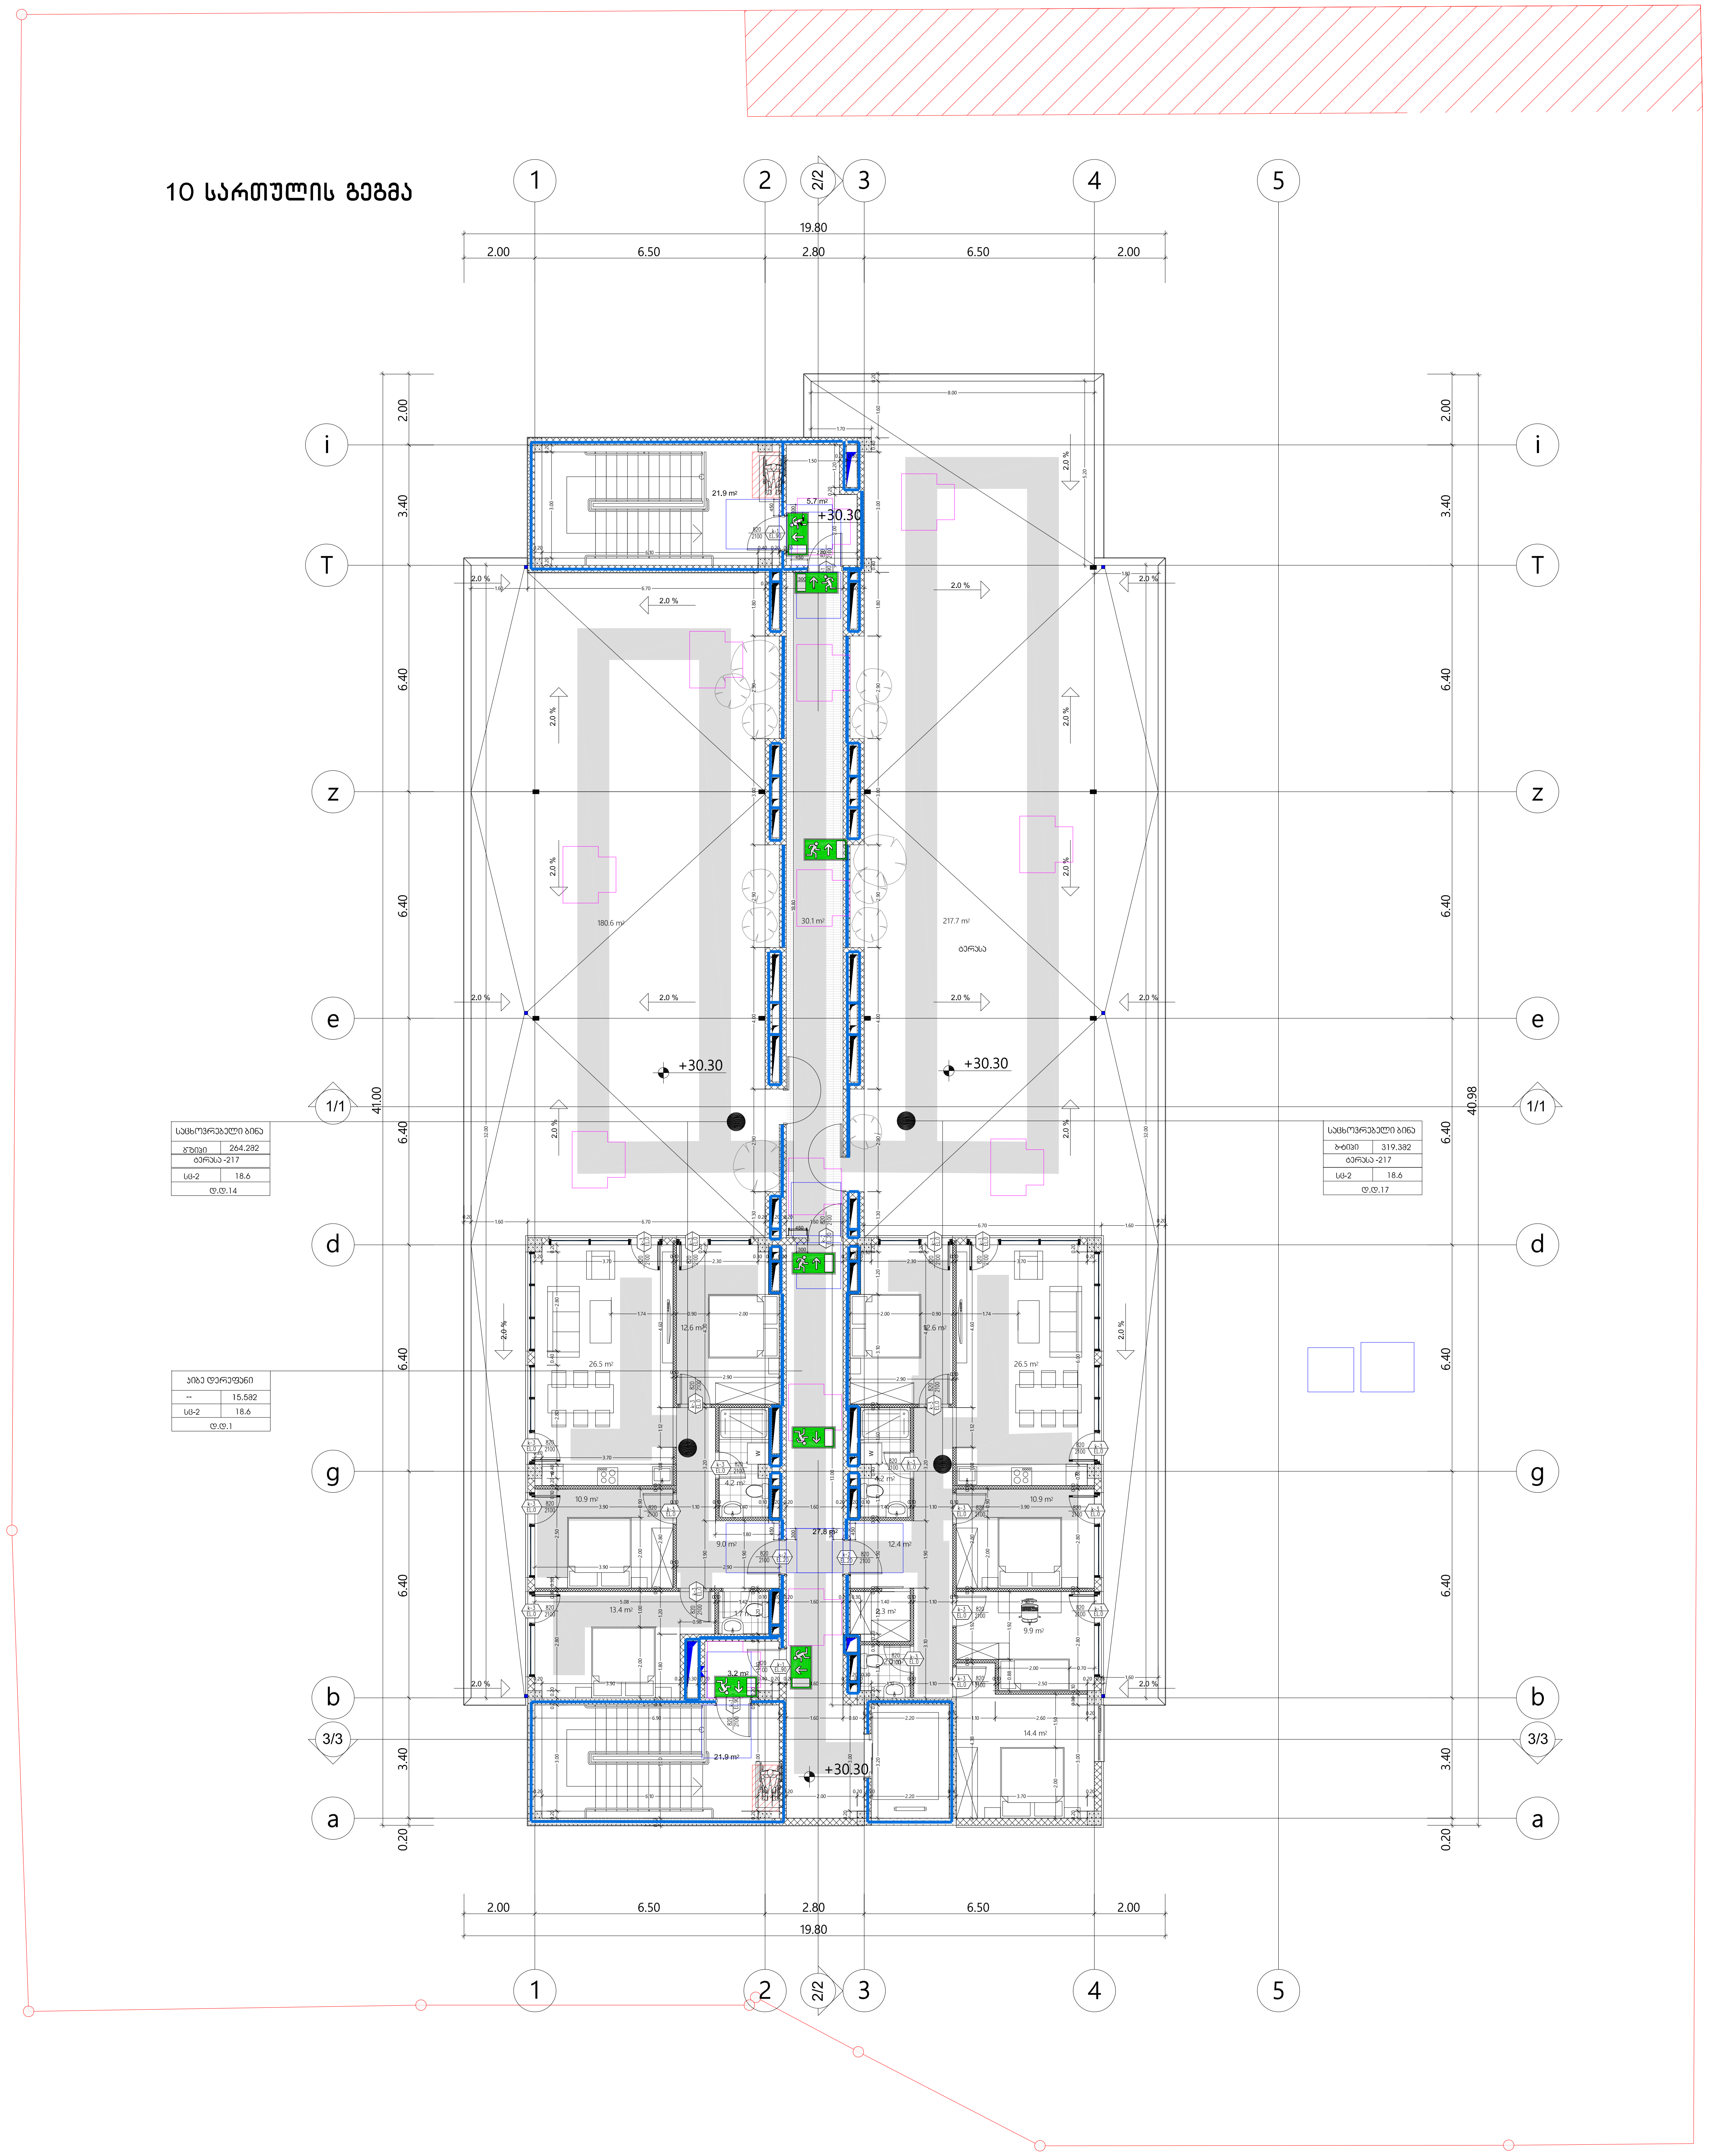

formati **A-1** | თბილისი 2022 წ. | დაკვეთა №

შენიშვნები

მოსატრიალებელი სივრცეები

ვარიანტი 1 ვარიანტი 2 ვარიანტი 3 ვარიანტი 4

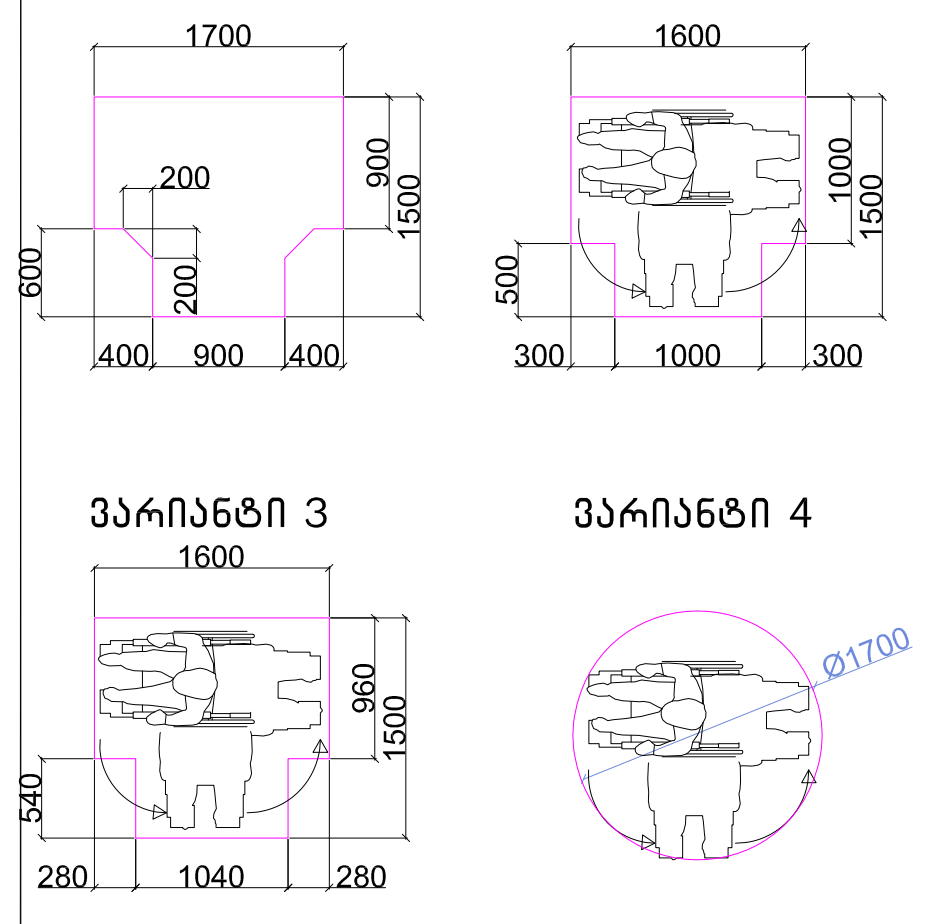

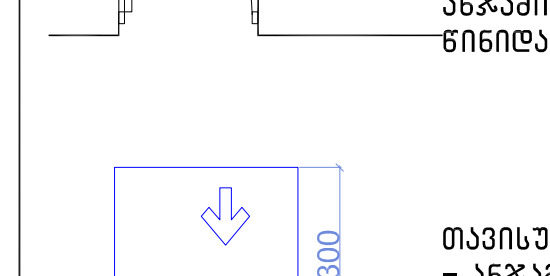

თავისუფალი სივრცე კართან მანევრირებისთვის – ანჯამიანი კარი
წინიდან მისაწვდომი – გამოწევით გაღება

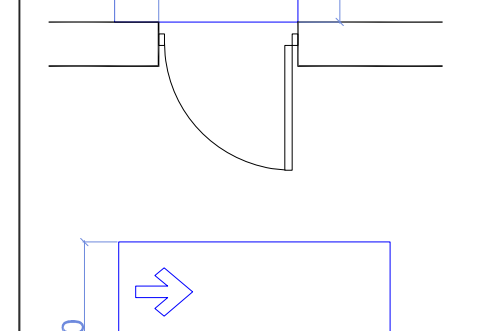

თავისუფალი სივრცე კართან მანევრირებისთვის – ანჯამიანი კარი
წინიდან მისაწვდომი – მიწოლით გაღება

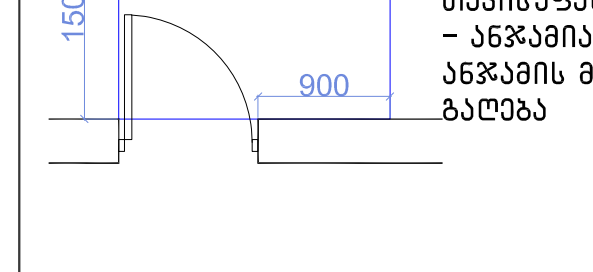

თავისუფალი სივრცე კართან მანევრირებისთვის – ანჯამიანი კარი
ანჯამის მხრიდან მისაწვდომი – გამოწევით გაღება

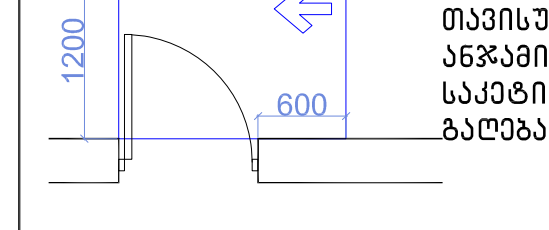

თავისუფალი სივრცე კართან მანევრირებისთვის – ანჯამიანი კარი
საკეტის მხრიდან მისაწვდომი – გამოწევით გაღება

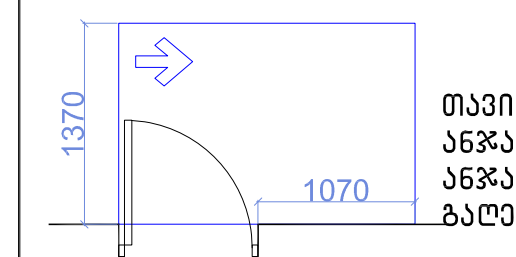

თავისუფალი სივრცე კართან მანევრირებისთვის – ანჯამიანი კარი
ანჯამის მხრიდან მისაწვდომი – გამოწევით გაღება

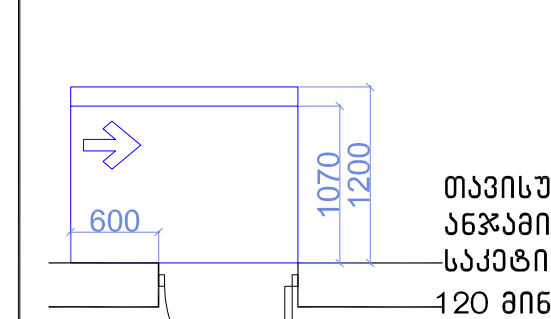

თავისუფალი სივრცე კართან მანევრირებისთვის – ანჯამიანი კარი
საკეტის მხრიდან მისაწვდომი – მიწოლით გაღება
120 მინ. თუ მოწყობილია მიმხურავი

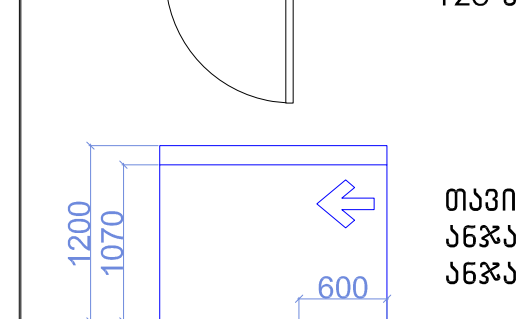

თავისუფალი სივრცე კართან მანევრირებისთვის – ანჯამიანი კარი
ანჯამის მხრიდან მისაწვდომი – მიწოლით გაღება

120 მინ. თუ მოწყობილია მიმხურავი

მისაწვდომი სვლაგეზი

შენიშვნები

1.იატაკის ზედაპირები მოეწყობა ისე, რომ იქნება მდგრადი, მყარიუ და არასასრიალა.

ექსპლიკაცია:

პირობითი ნიშნები

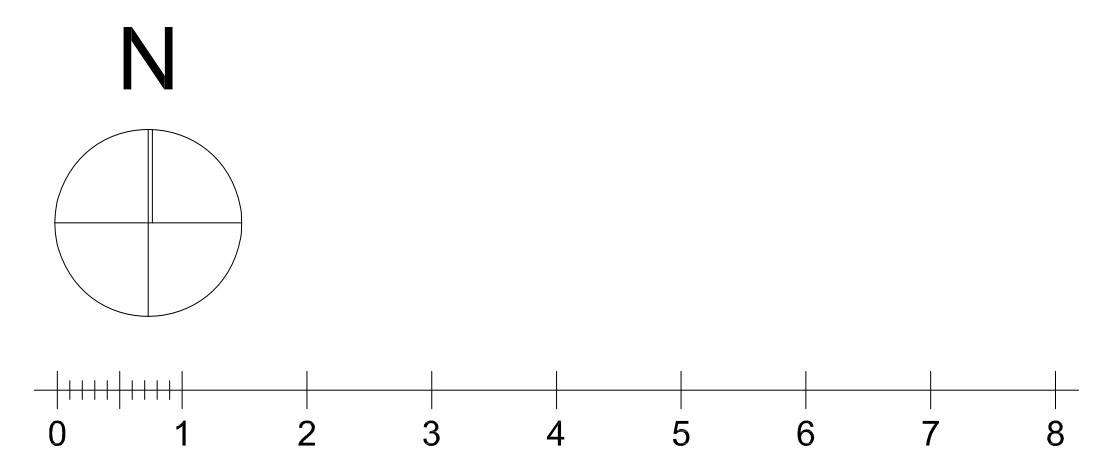

ქ. თბილისი, დიდი დიღომი ,
პეტრე იბერის ქუჩა კორპ. 15ა-ს მიმდებარედ (ს.ნ. 01.10.06.006.324)
მრავალბინიანი საცხოვრებელი სახლის პროექტის

არქიტექტურული ნაწილი

Urban & Architectural Design STUDIO
შ.პ.ს. " იუ ეი დი სტუდია "
მის.: გორგასლის ქ. №53
საიდენტიფიკაციო კოდი: 206218109
ტელ./ფაქსი: (995 32) 218 33 85
el-fosta: info@uad.ge

თანამდებობა	გვარი	ხელმოწერა	თარიღი
დირექტორი	ა. ჯობავა		
პროექტის ავტორი	ა. ჯობავა		
თანაავტორი	ვ. ვარდანია		
მასშტაბი	1 :100	მე-10 სართულის გეგმა	
თარიღი			

სტადია	ფურცელი	ფურცელი
არქიტექტურული პროექტი	13	13

formati A-1	თბილისი 2022 წ.	
	დაკვეთა №	

"ა" ტიპის ბინის სააბაზანოს დეტალიზაცია მ. 1:50

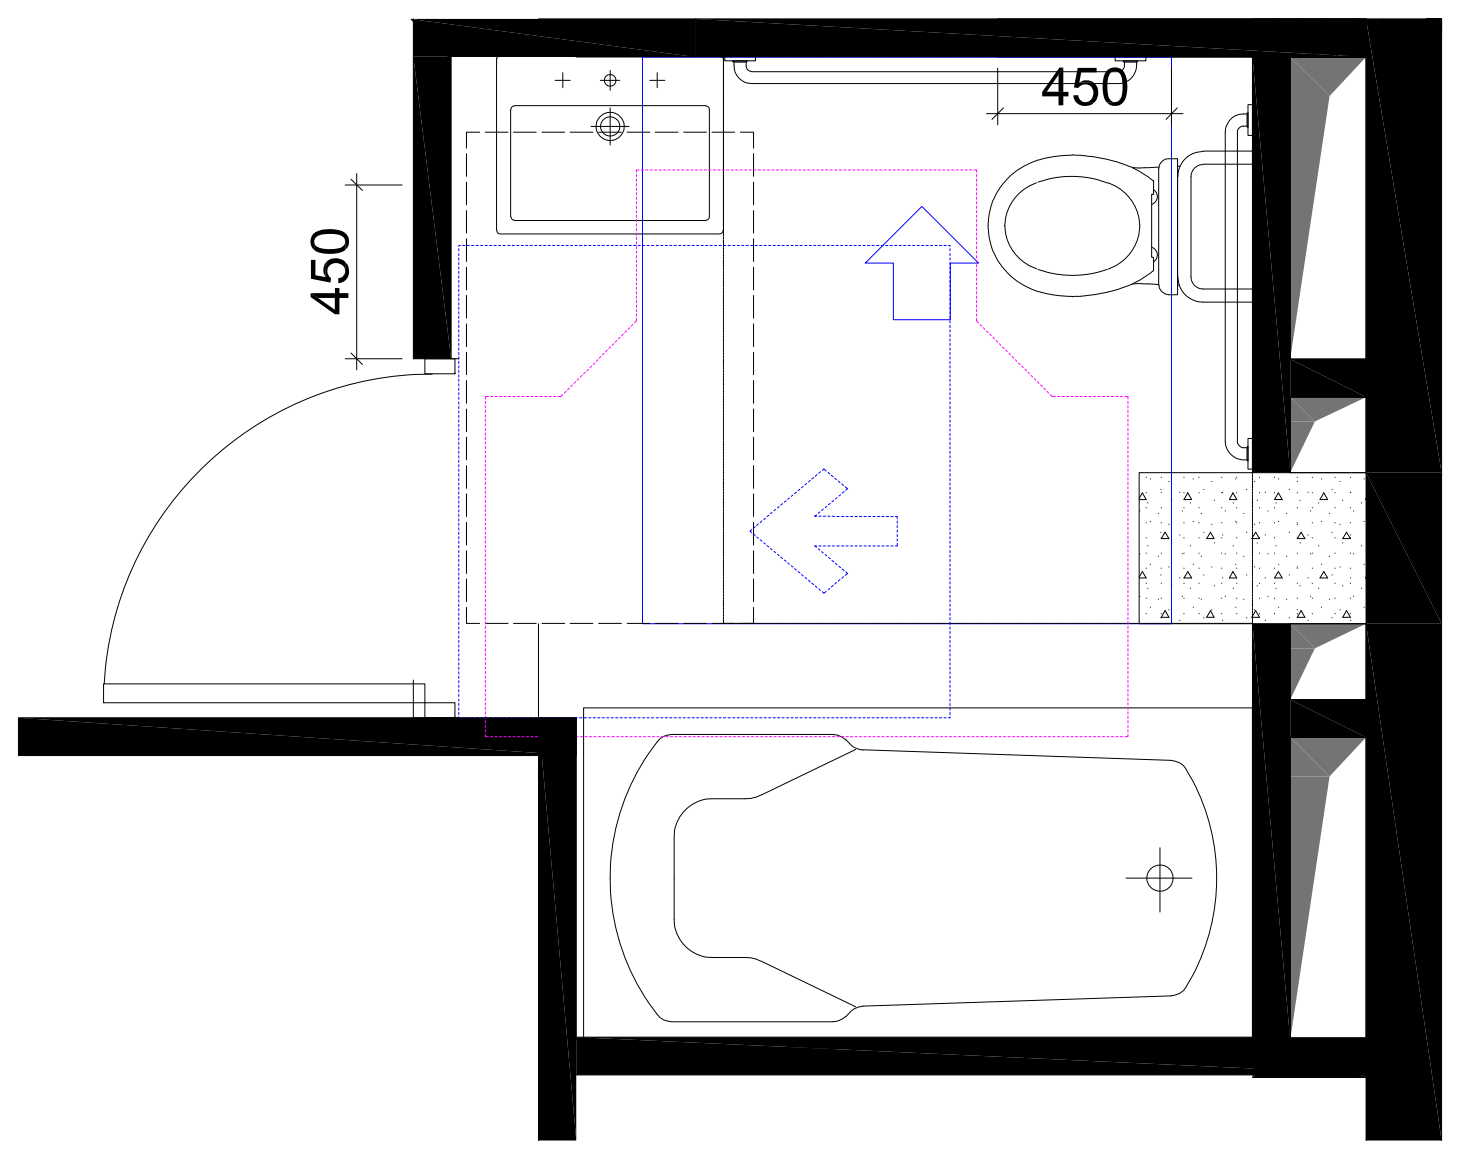

თავისუფალი სივრცე კართან მანევრირებისთვის
ანჯამიანი კარი
წინიდან მისაწვდომი - მიწოლით გაღება
404.2.3.2 (ბ)

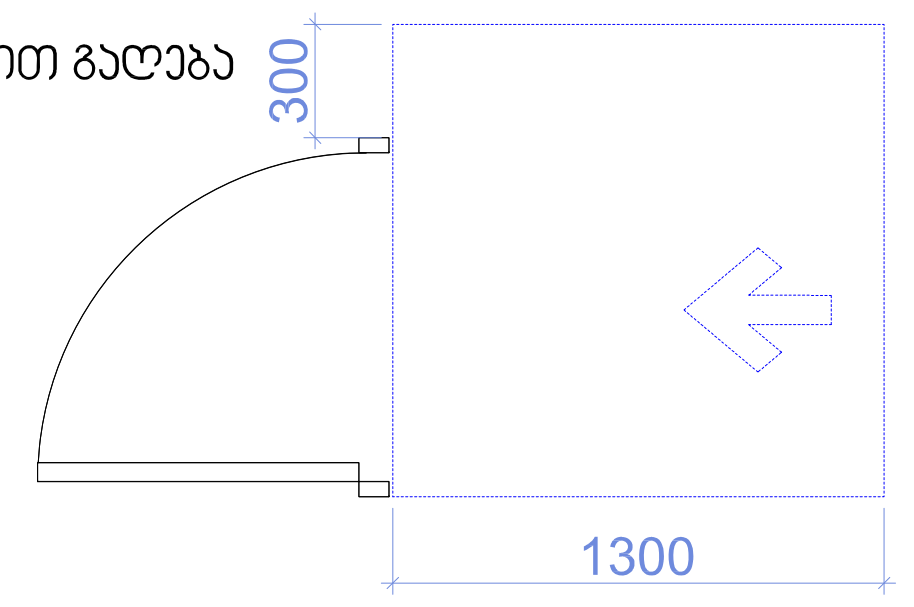

უნიტაზის და ხელმოსაჭიდი ძელების (საჭიროების შემხვევაში) მდებარეობა

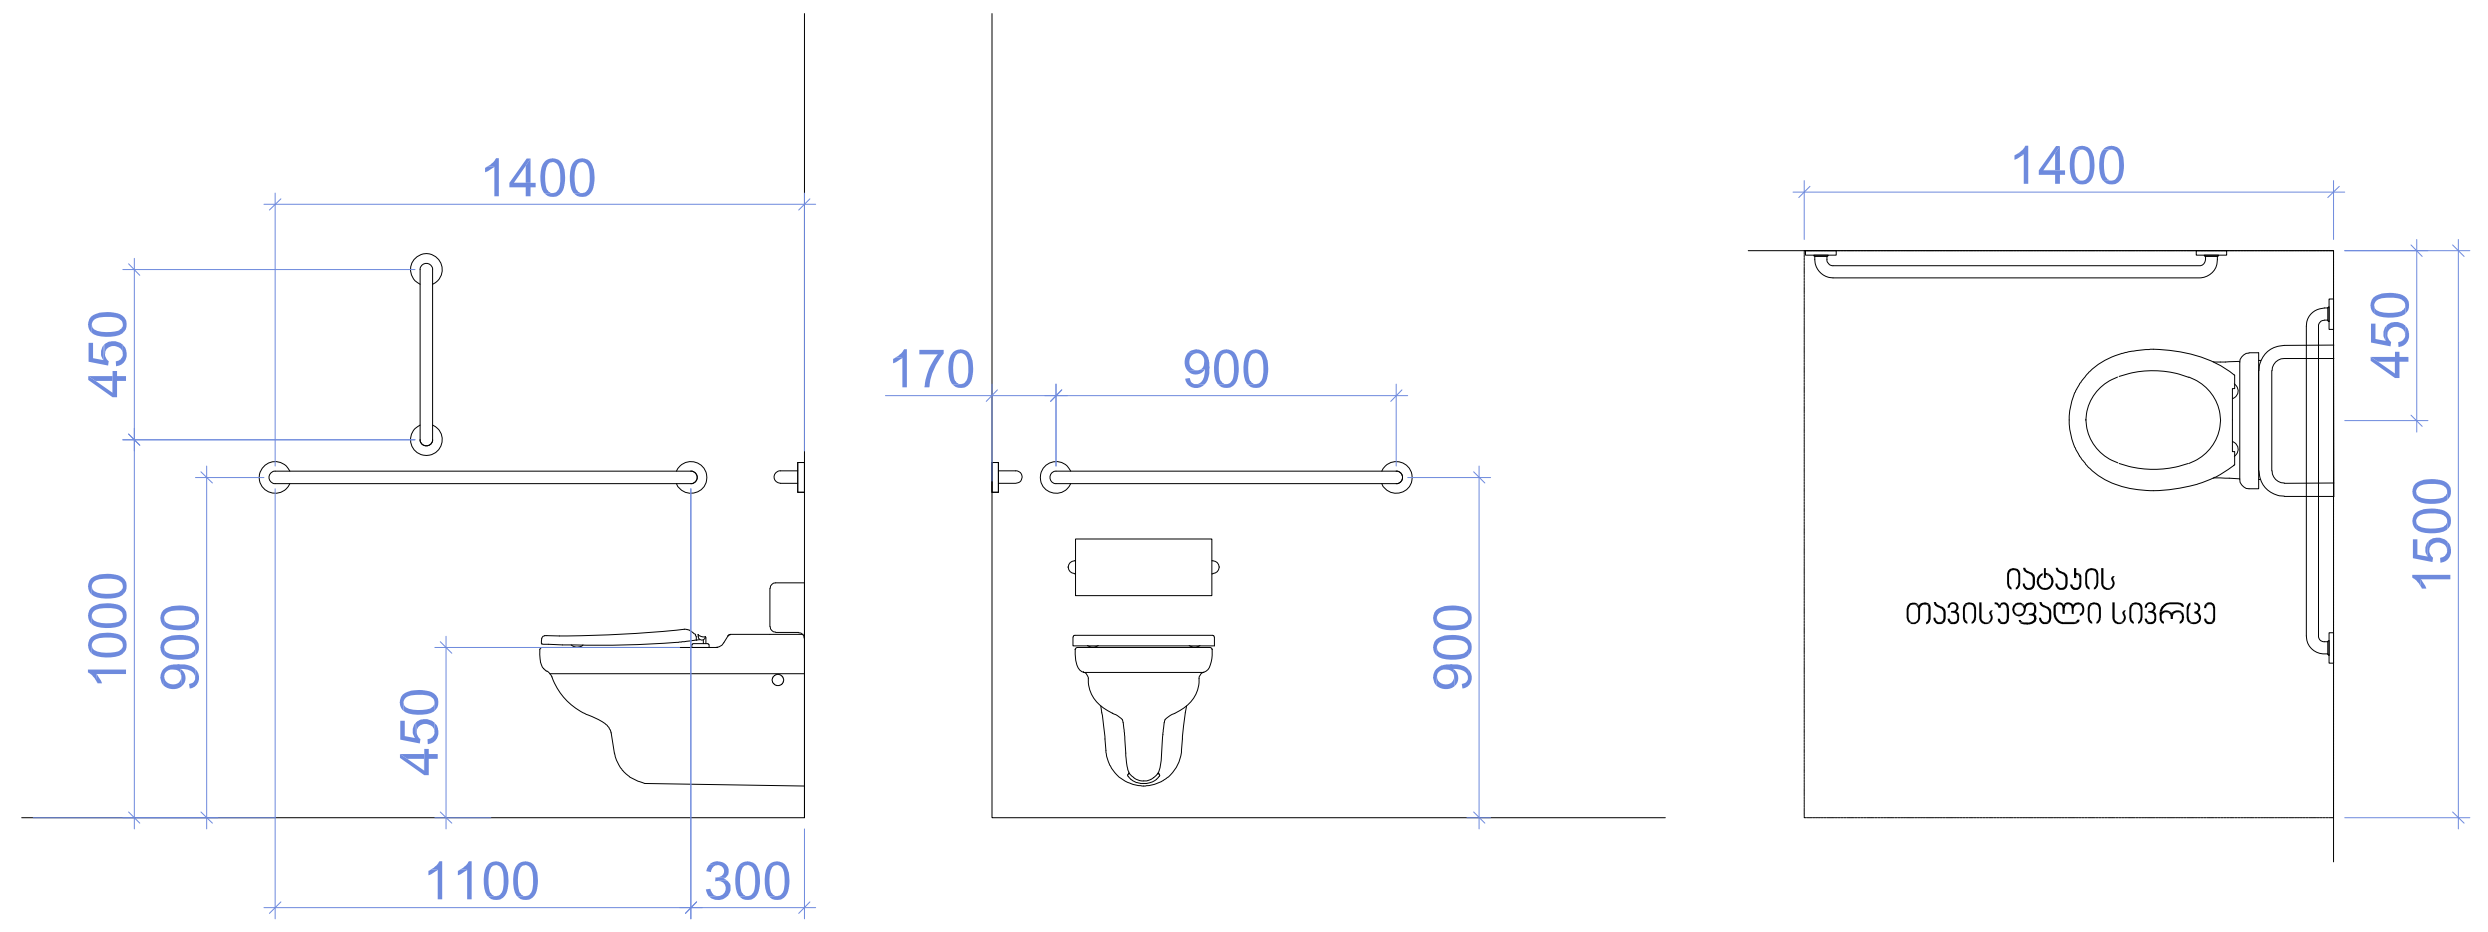

დასაჯდომის მქონე აბაზანა
ხელმოსაჭიდი ძელებით

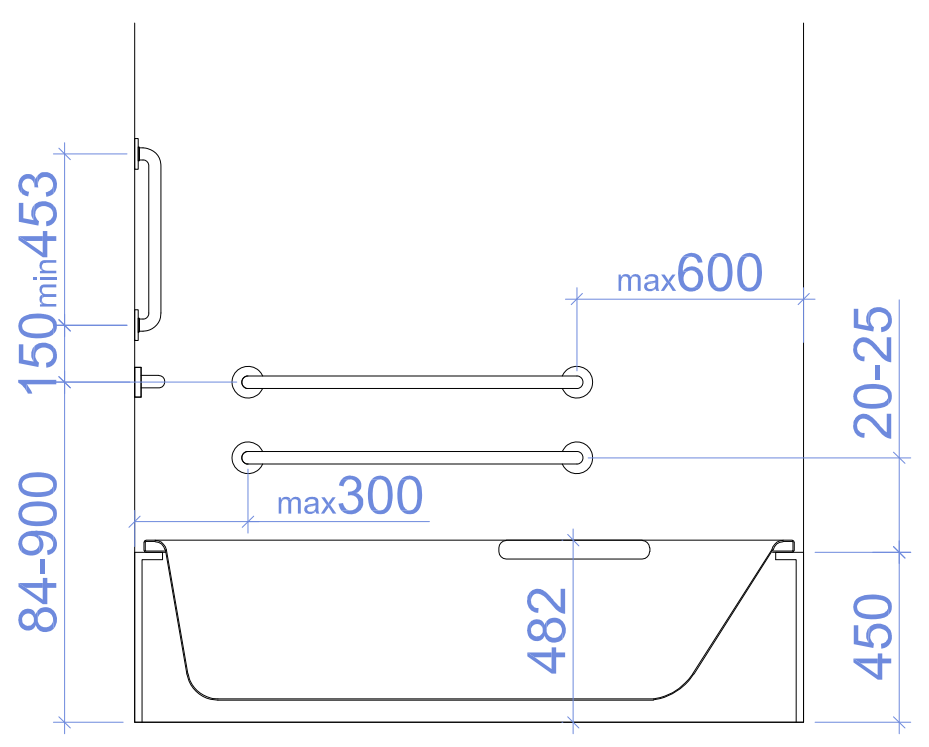

T ფორმის მოსატრიალებელი სივრცე
ვარიანტი 1

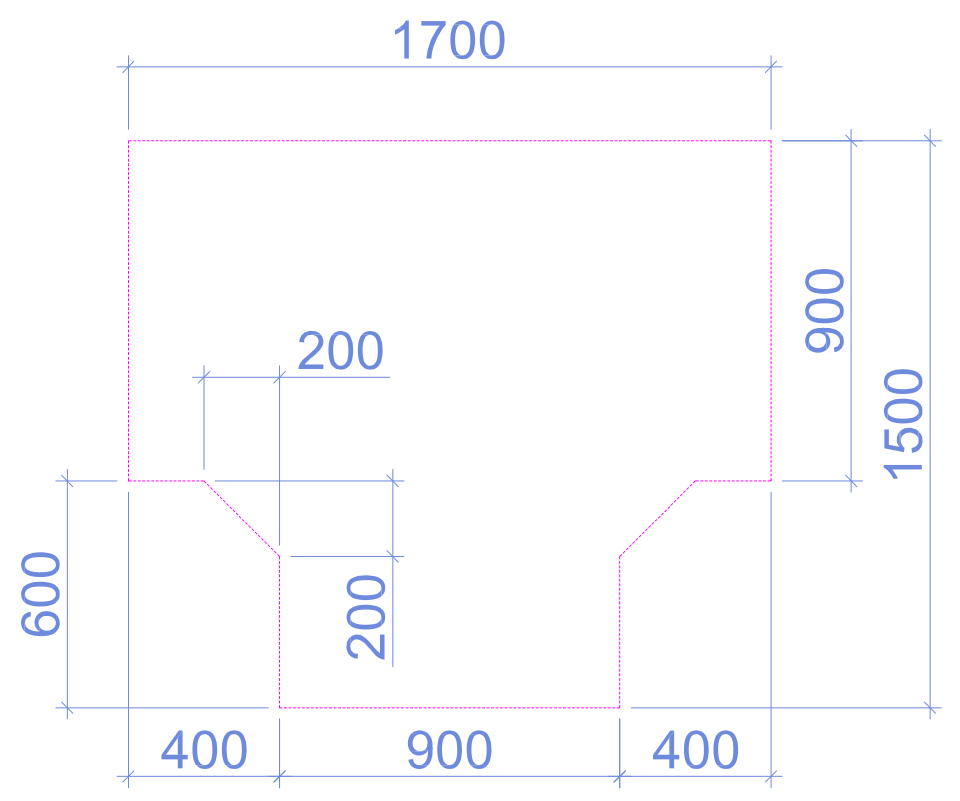

ხელსაბანის მდებარეობა

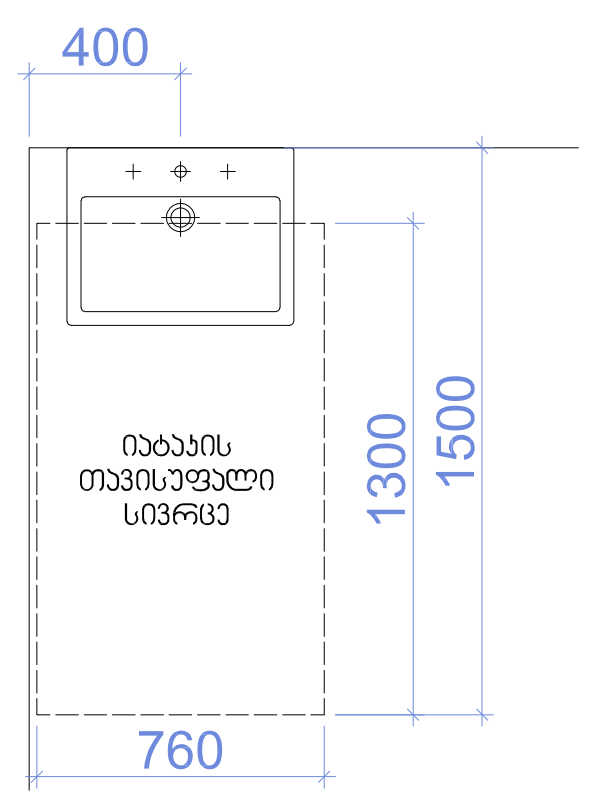

თავისუფალი სივრცე ფეხის ფალანგისთვის

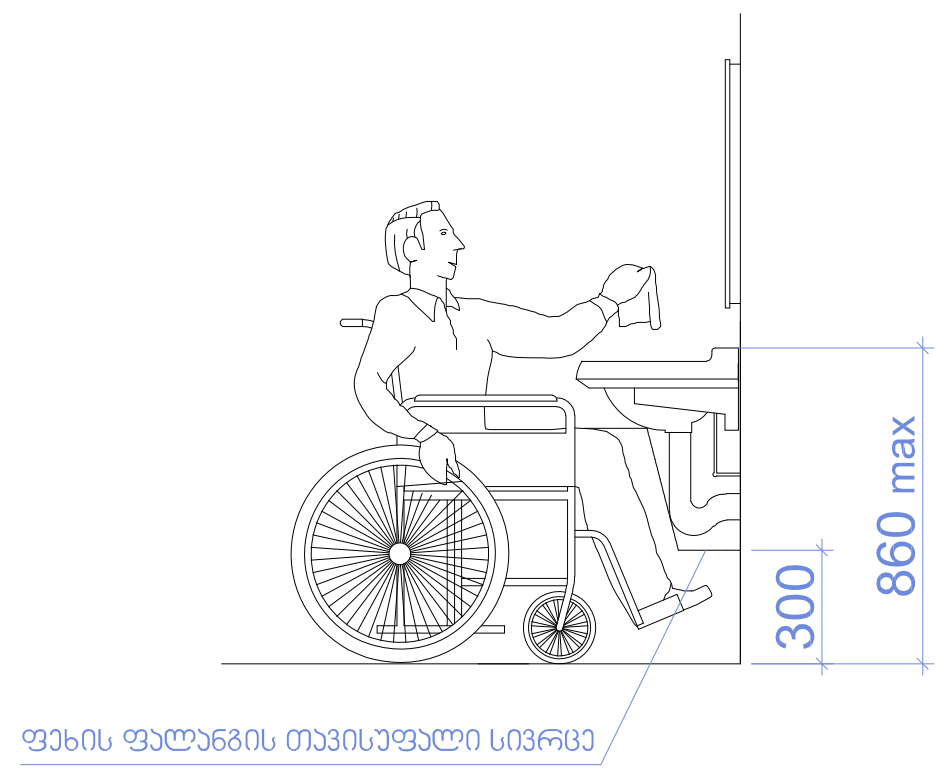

ექსპლიკაცია:

პირობითი ნიშნები

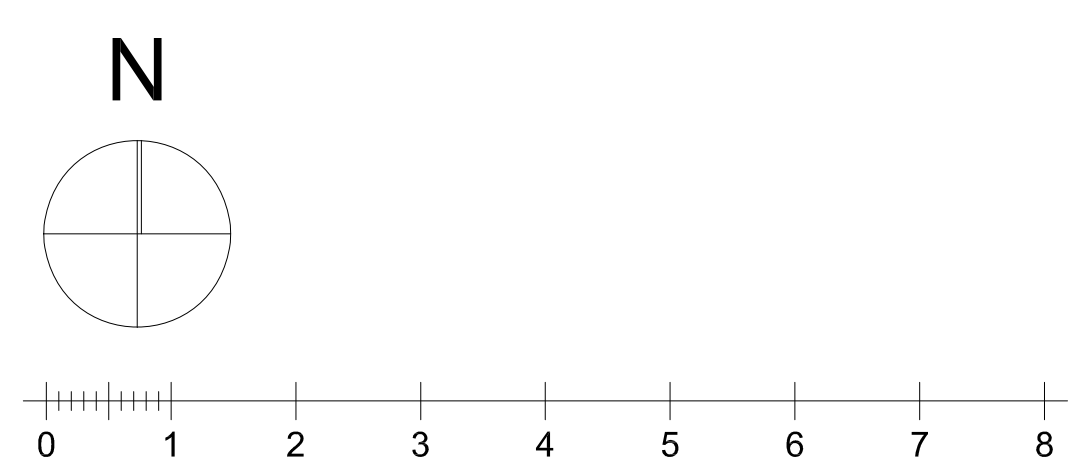

ქ. თბილისი, დიდი დიღომი ,
პეტრე იბერის ქუჩა კორპ. 15ა-ს მიმდებარედ (ს.ნ. 01.10.06.006.324)
მრავალბინიანი საცხოვრებელი სახლის პროექტის

არქიტექტურული ნაწილი

შ.პ.ს. " იუ ეი დი სტუდია "
მის.: გორგასლის ქ. №53
საიდენტიფიკაციო კოდი: 206218109
ტელ./ფაქსი: (995 32) 218 33 85
el-fosta: info@uad.ge

თანამდებობა	გვარი	ხელმოწერა	თარიღი
დირექტორი	ა. ჯობავა		
პროექტის ავტორი	ა. ჯობავა		
თანაავტორი	ვ. ვარდანია		
მასშტაბი	1 :100	სანკვანძის დეტალიზაცია	
თარიღი			
სტადია		ფურცელი	ფურცელი
არქიტექტურული პროექტი		13	13

ა ტიპის ბინა +7.20 ნიშნულზე

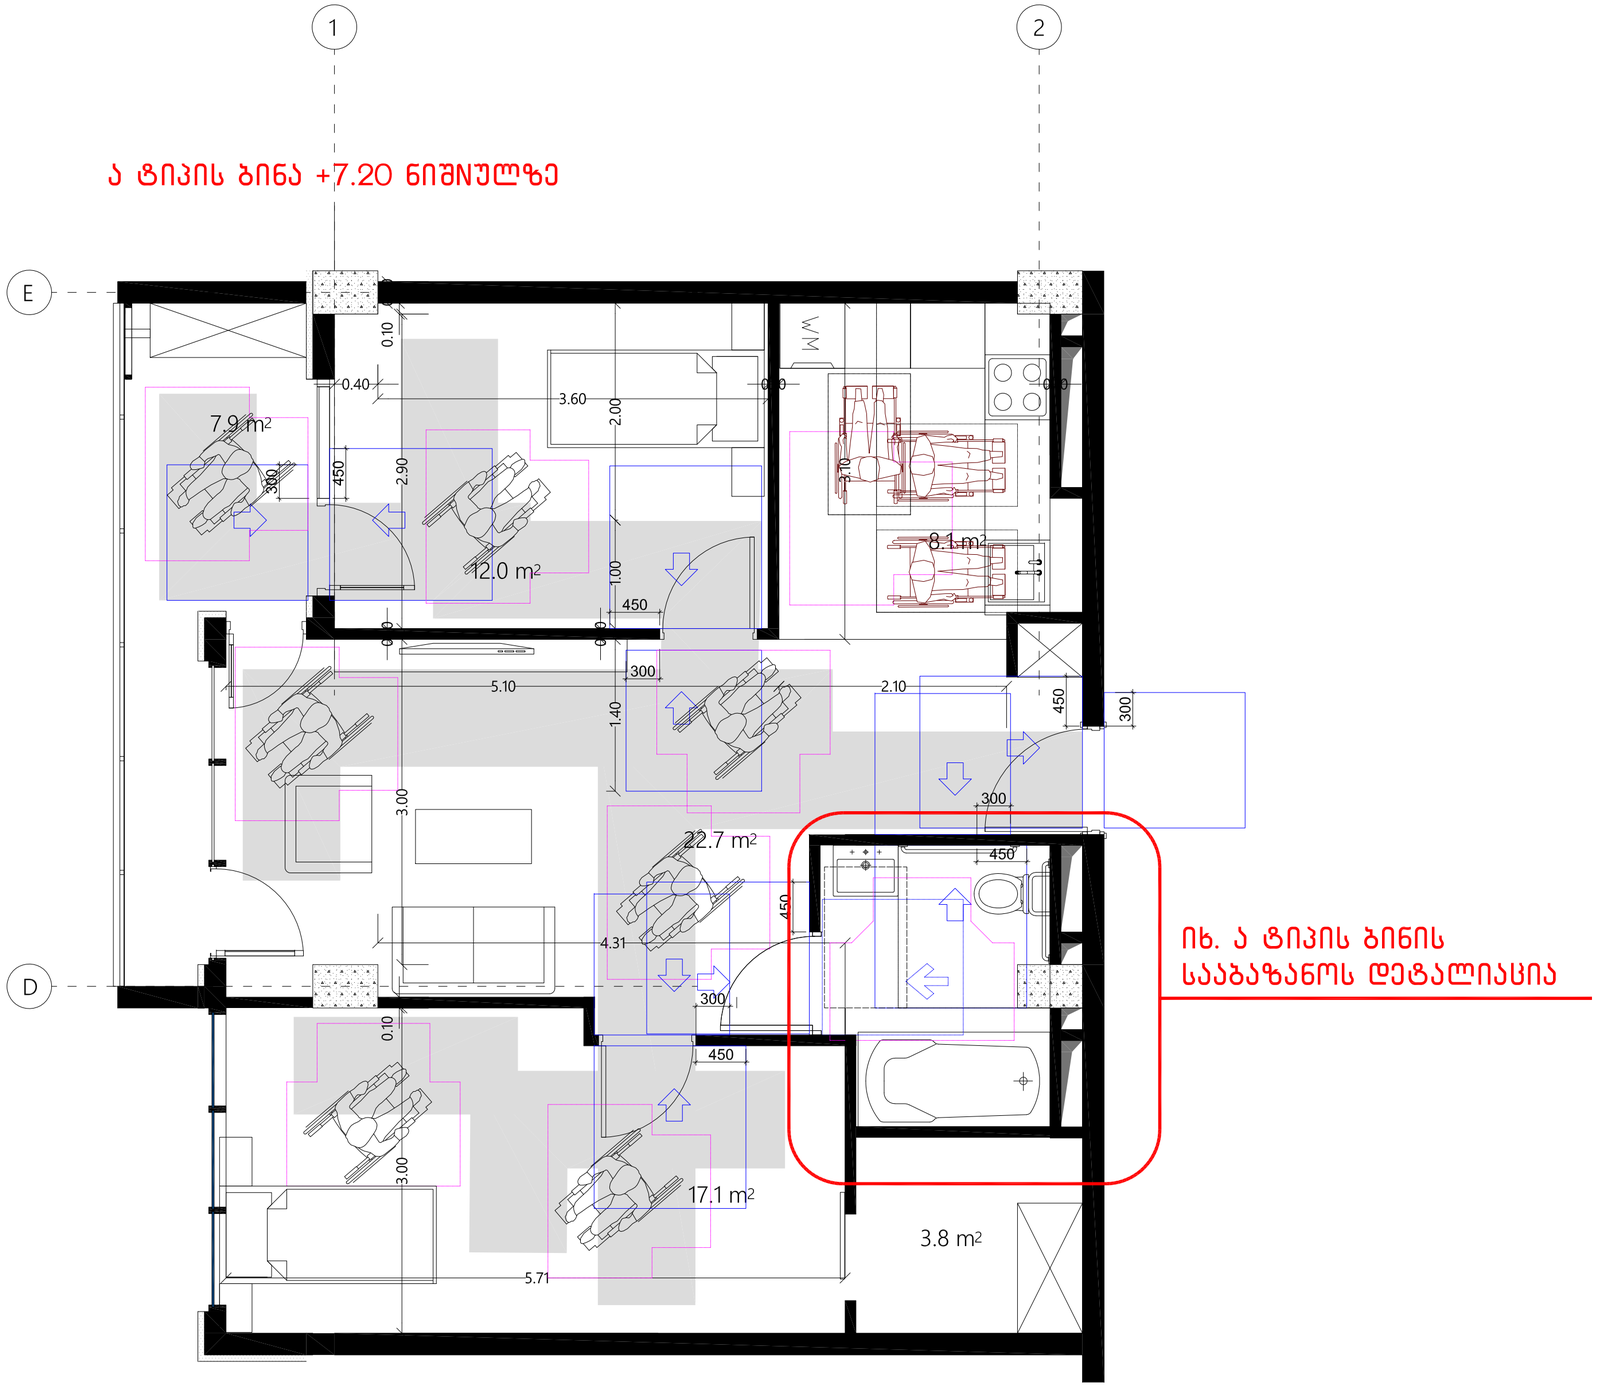

იხ. ა ტიპის ბინის
სააბაზანოს დეტალიაცია

N

0 1 2 3 4 5 6 7 8

ქ. თბილისი, დიდი დილომი ,
პეტრე იბერის ქუჩა კორპ. 15ა-ს მიმდებარედ (ს.კ. 01.10.06.006.324)
მრავალბინიანი საცხოვრებელი სახლის პროექტის

არქიტექტურული ნაწილი

თანამდებობა	გვარი	ხელმოწერა	თარიღი
დირექტორი	ა. ჯოხაძე		
პროექტის ავტორი	ა. ჯოხაძე		
თანაავტორი	ვ. ვარდანია		
მასშტაბი	1:100	ა ტიპის ბინის დეტალიზაცია	
თარიღი			
სტადია		ფურცელი	ფურცელი
არქიტექტურული პროექტი		13	13

შ.პ.ს. " იუ ეი დი სტუდია "
ვაჟა-ფშაველას ქ. №53
საიდენტიფიკაციო კოდი: 204218109
ტელ./ფაქს: (995 32) 218 33 85
e-mail: info@uad.ge

formati A-1 | თბილისი 2022 წ. | დაკვეთა №

ექსპლიკაცია:

პირობითი ნიშნები

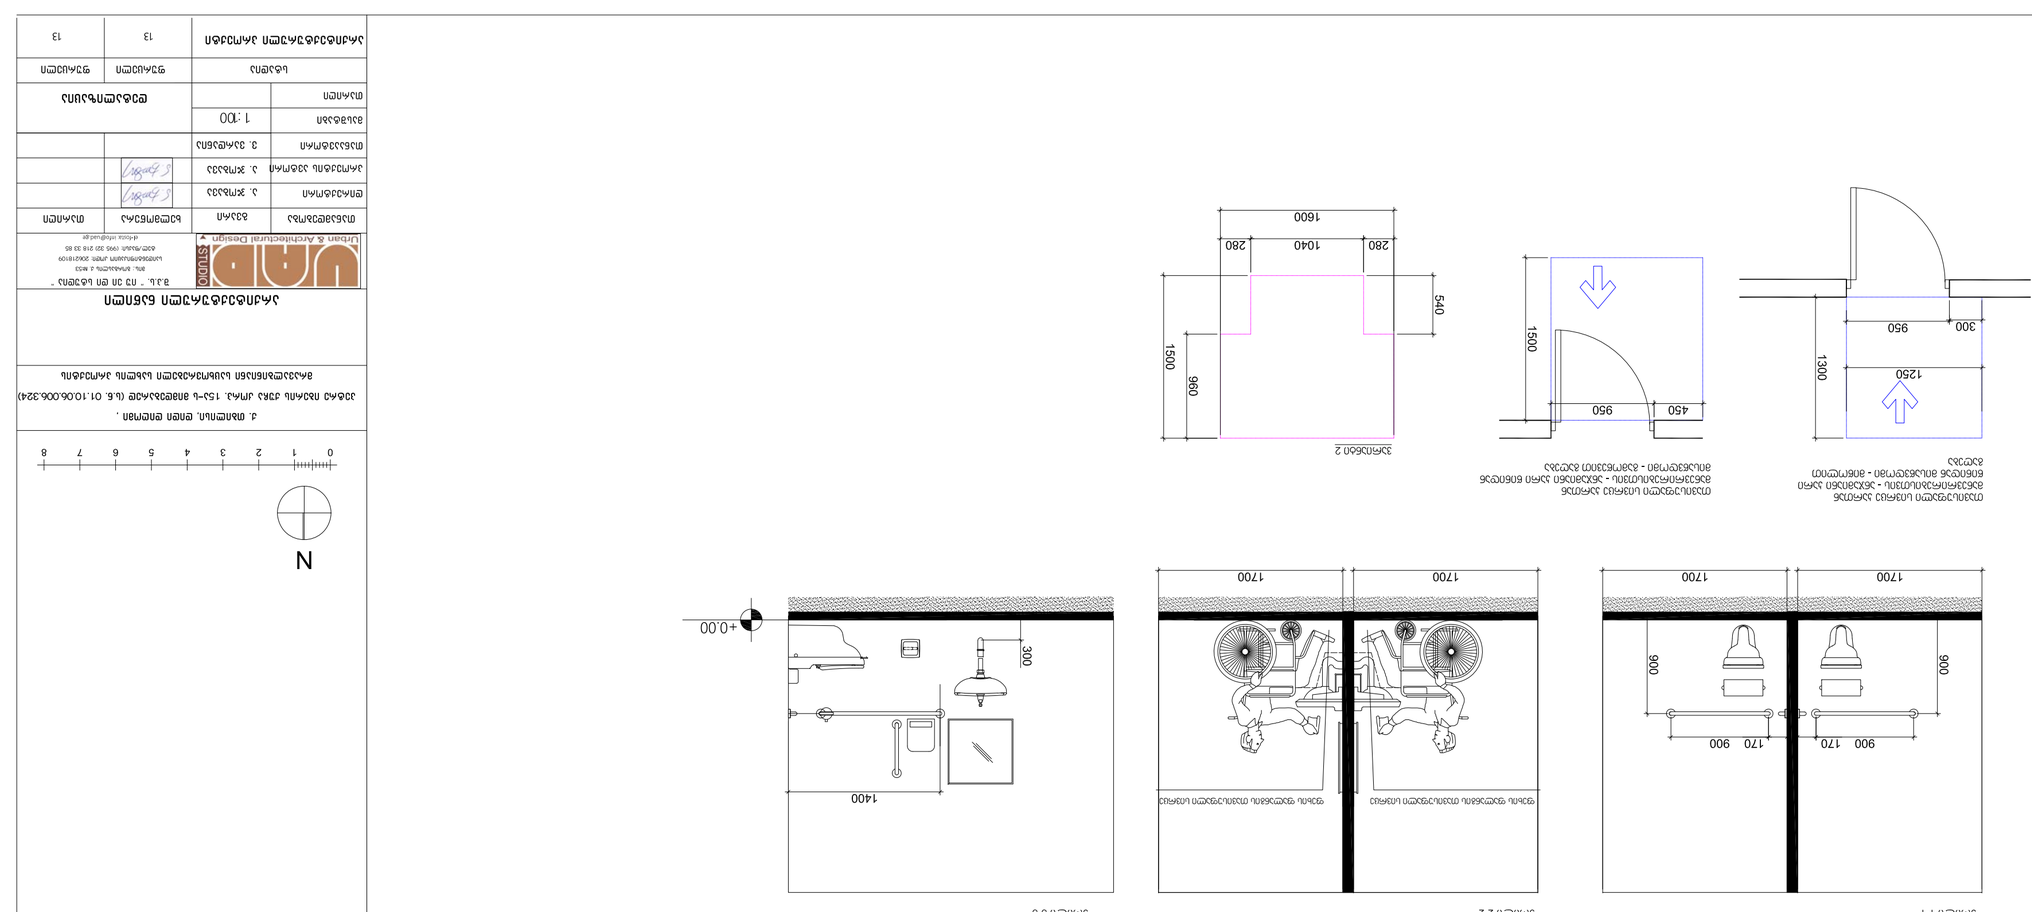

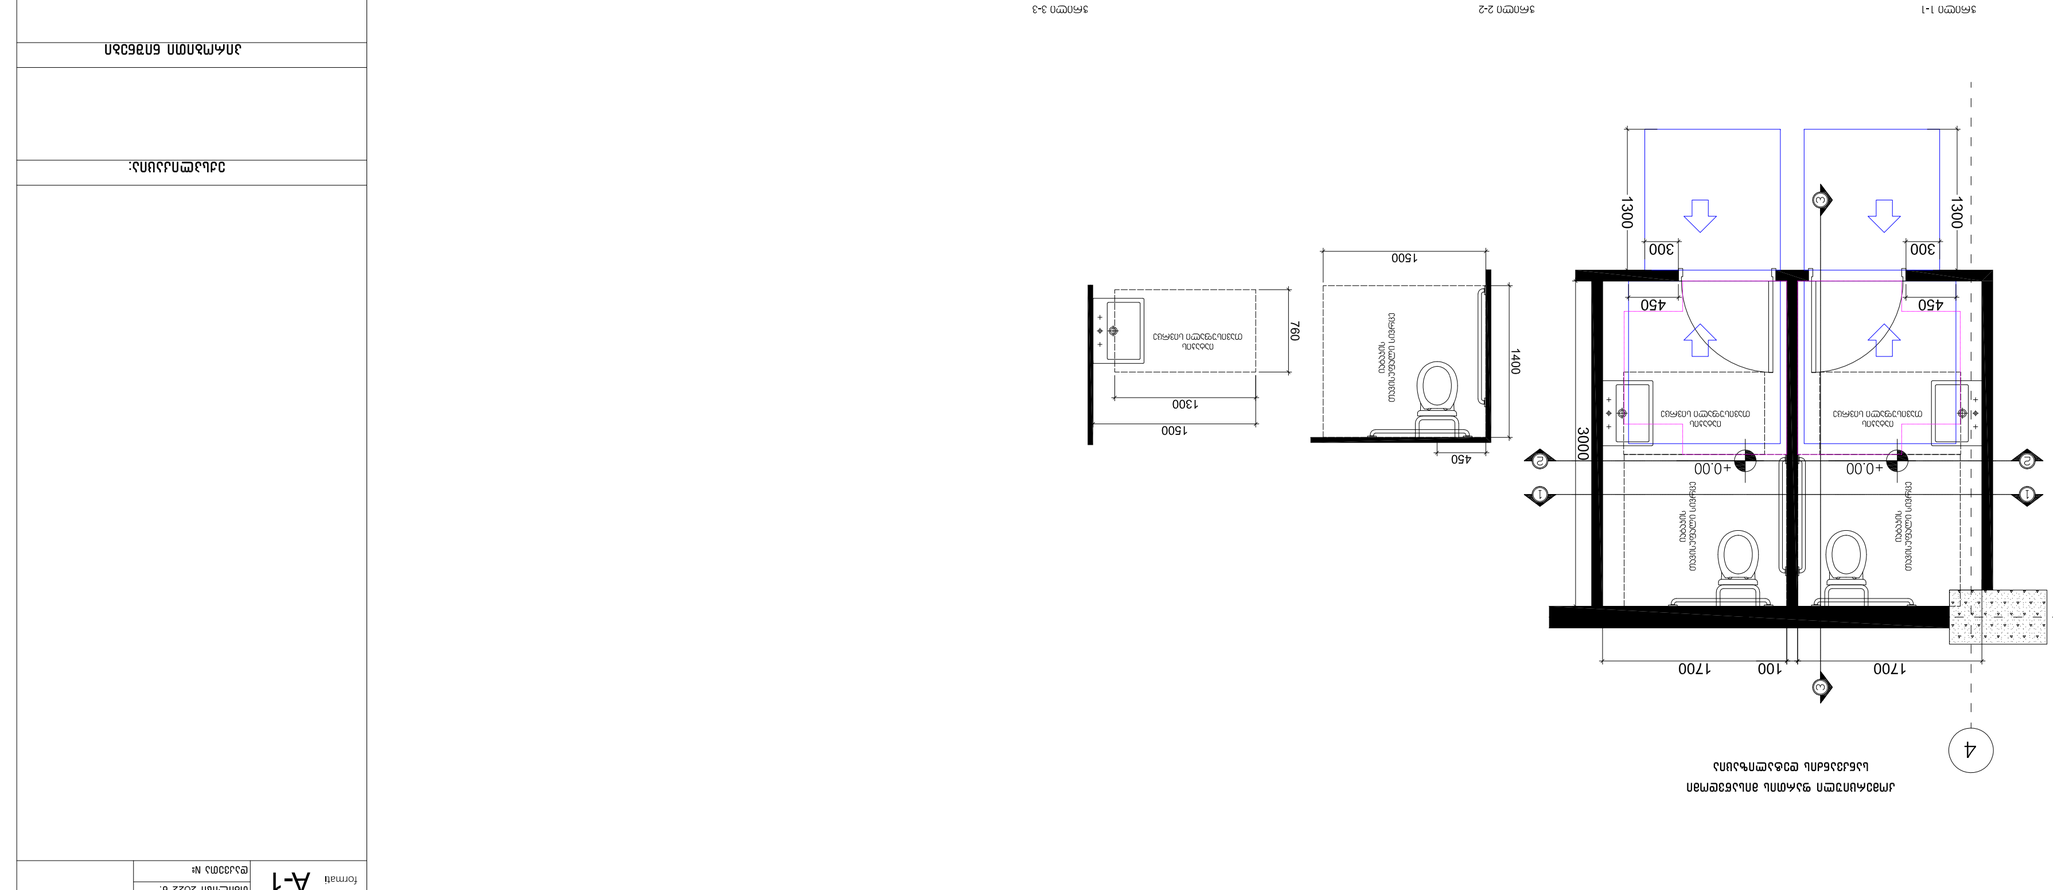




















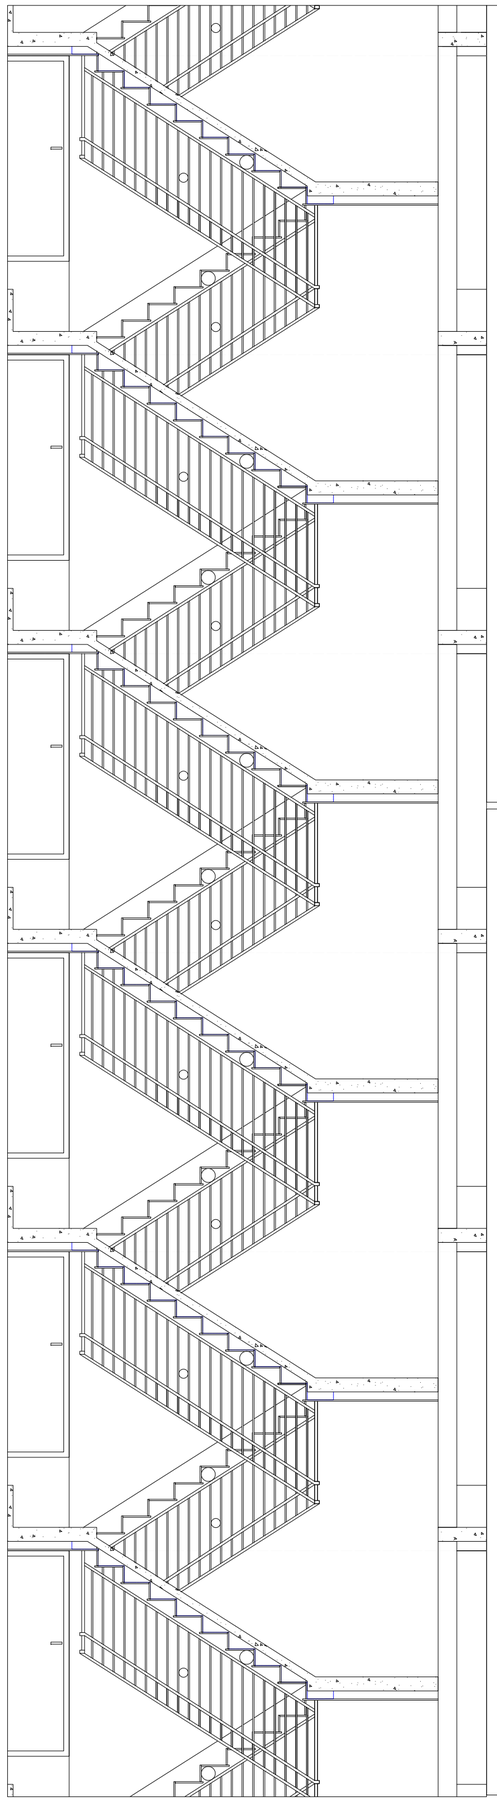

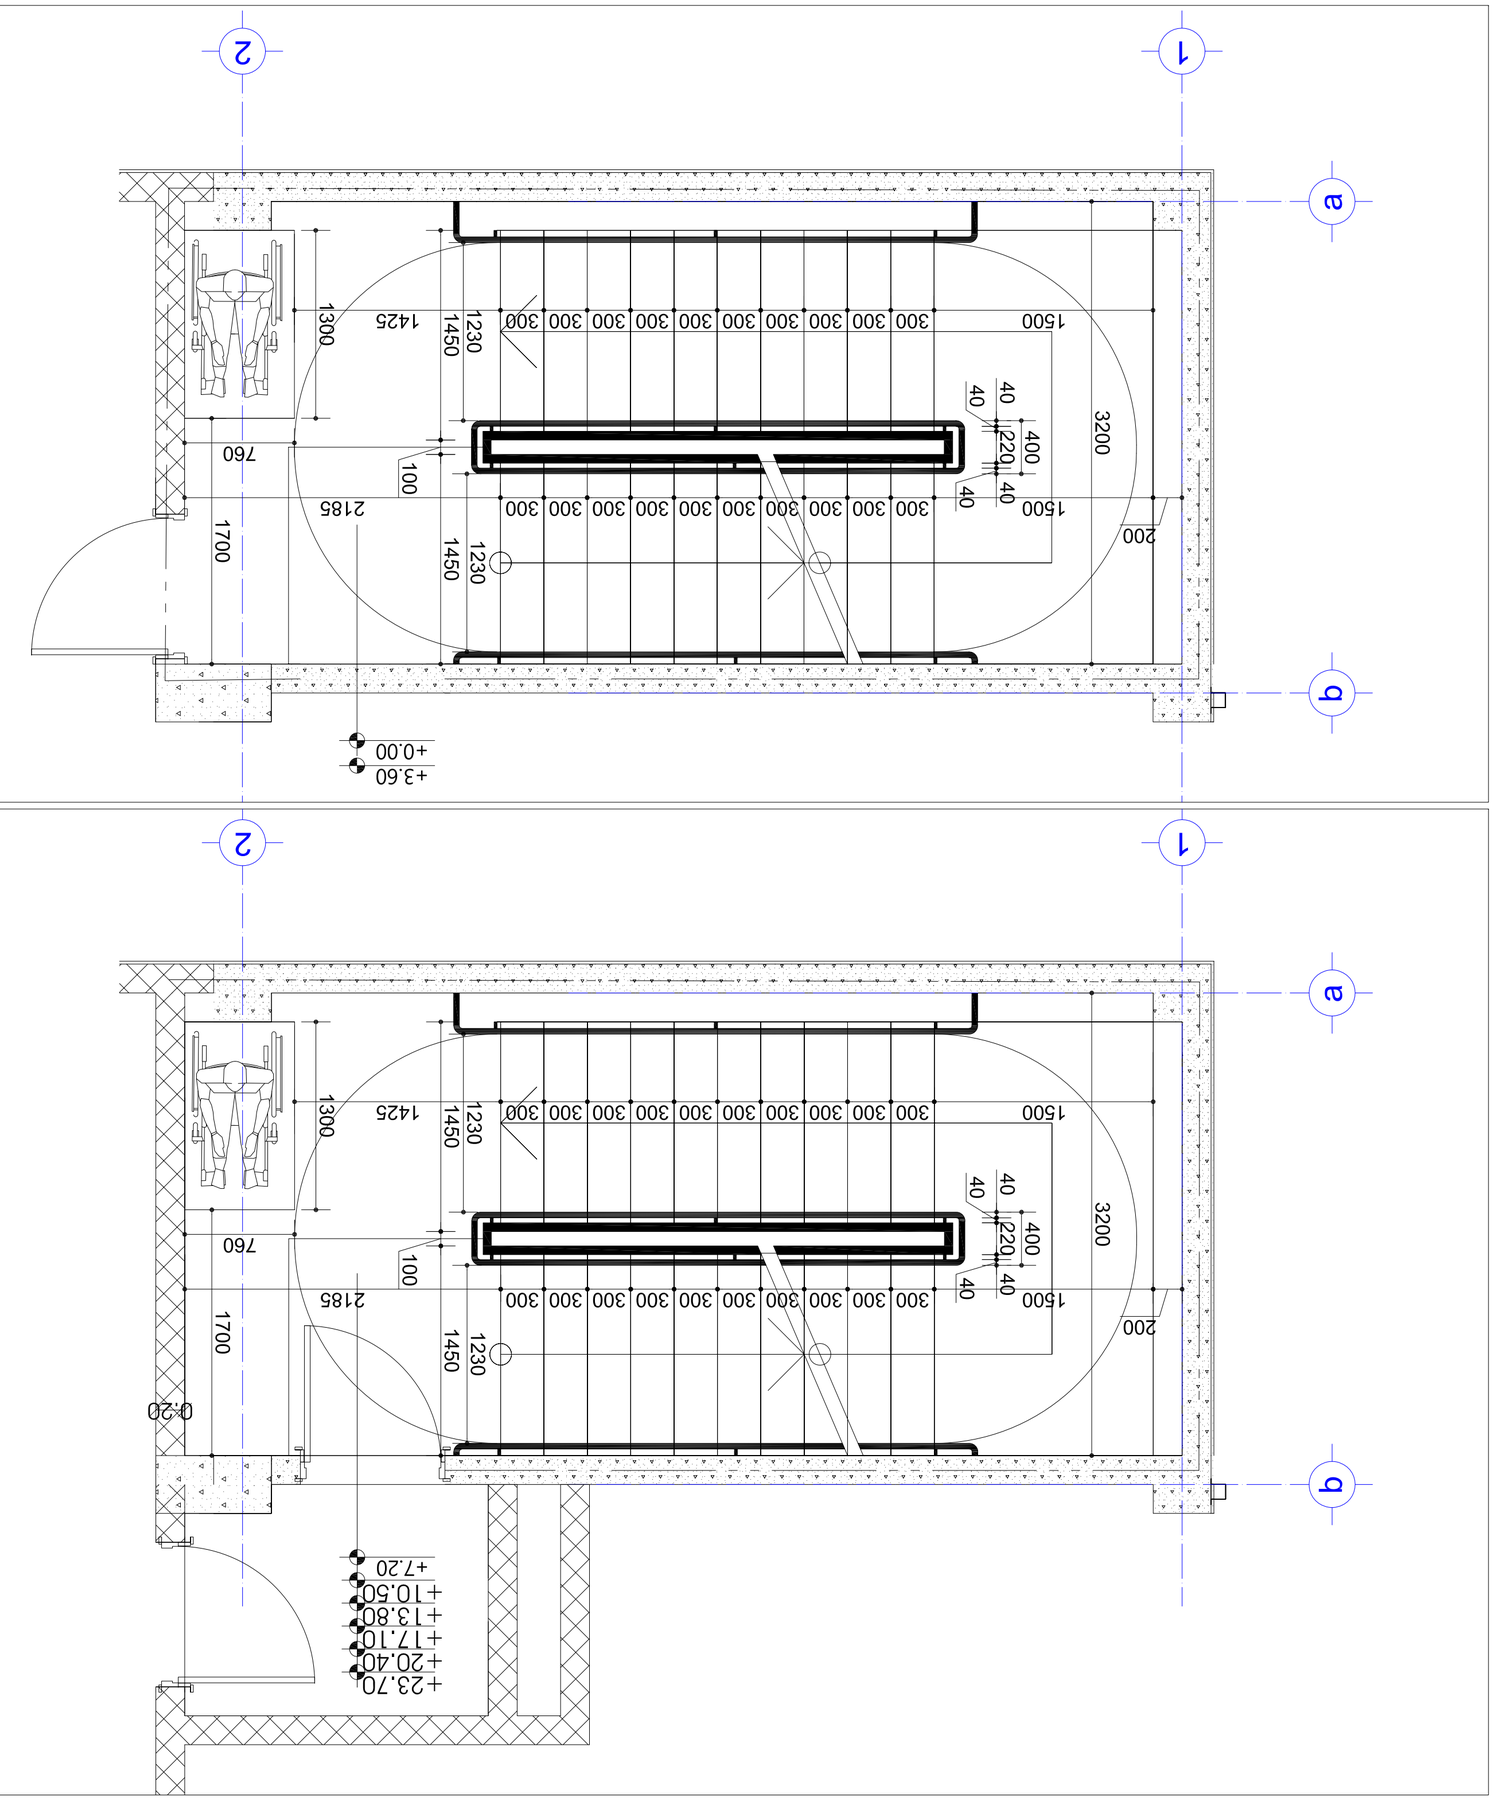











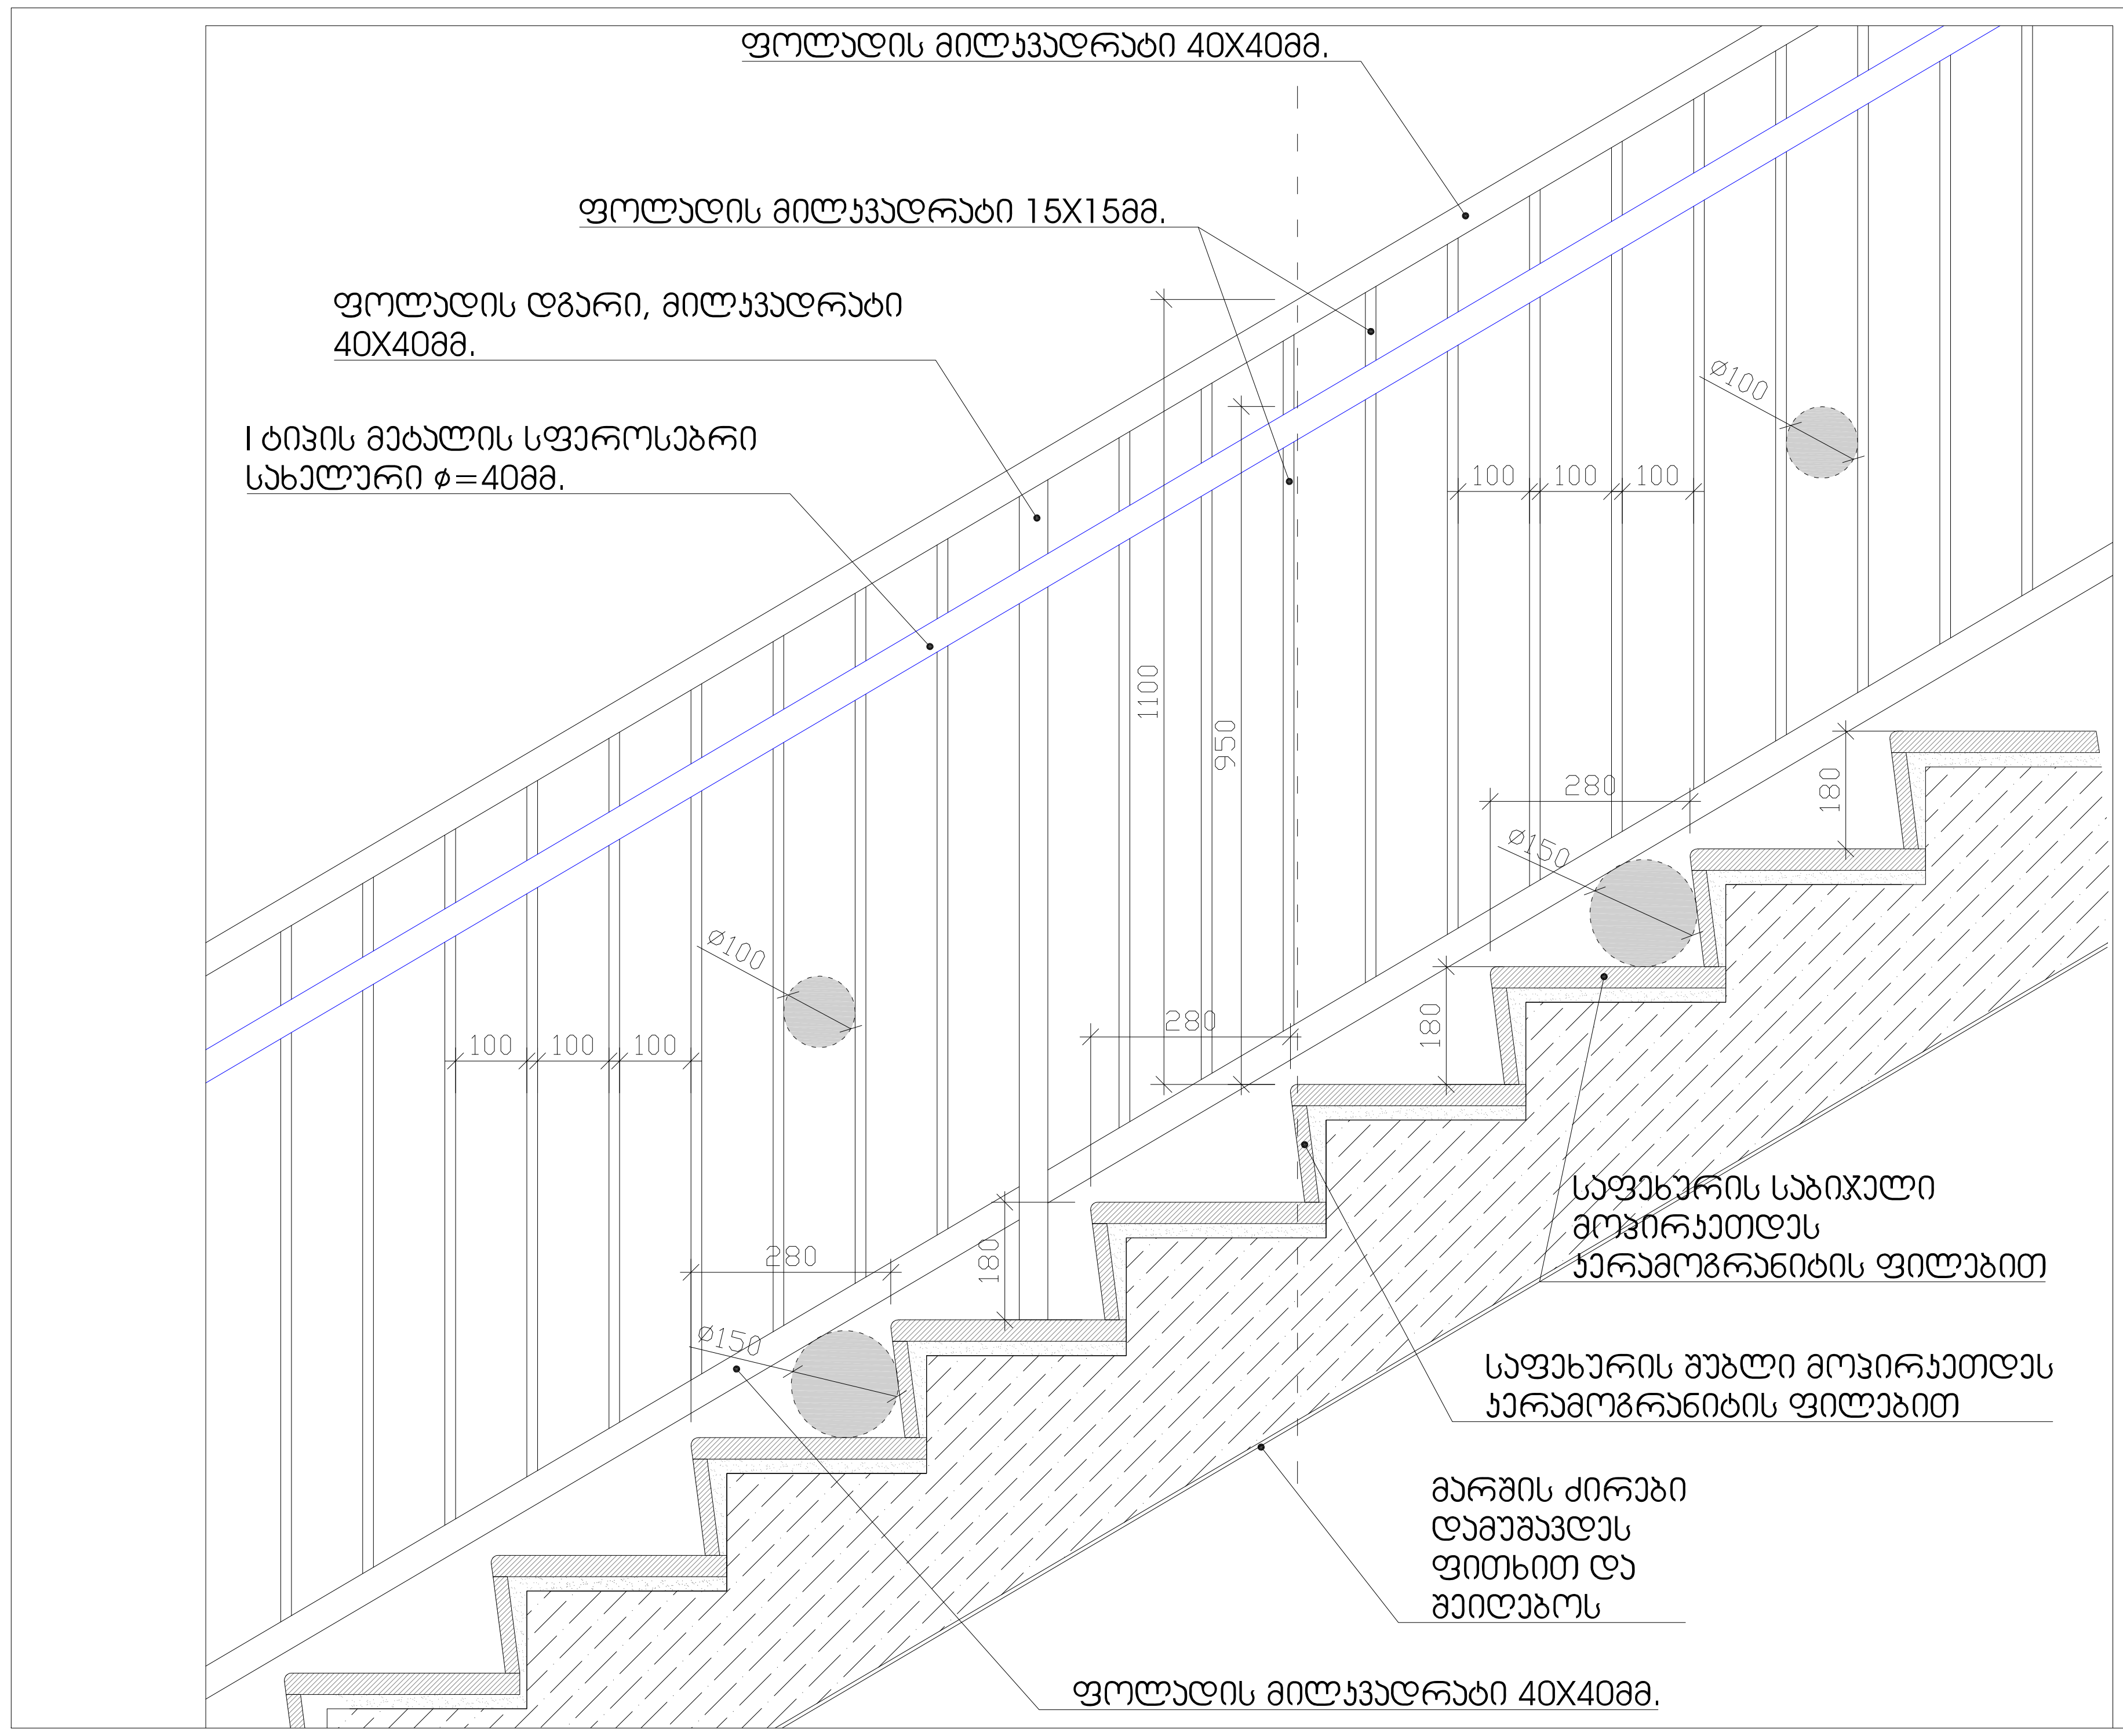

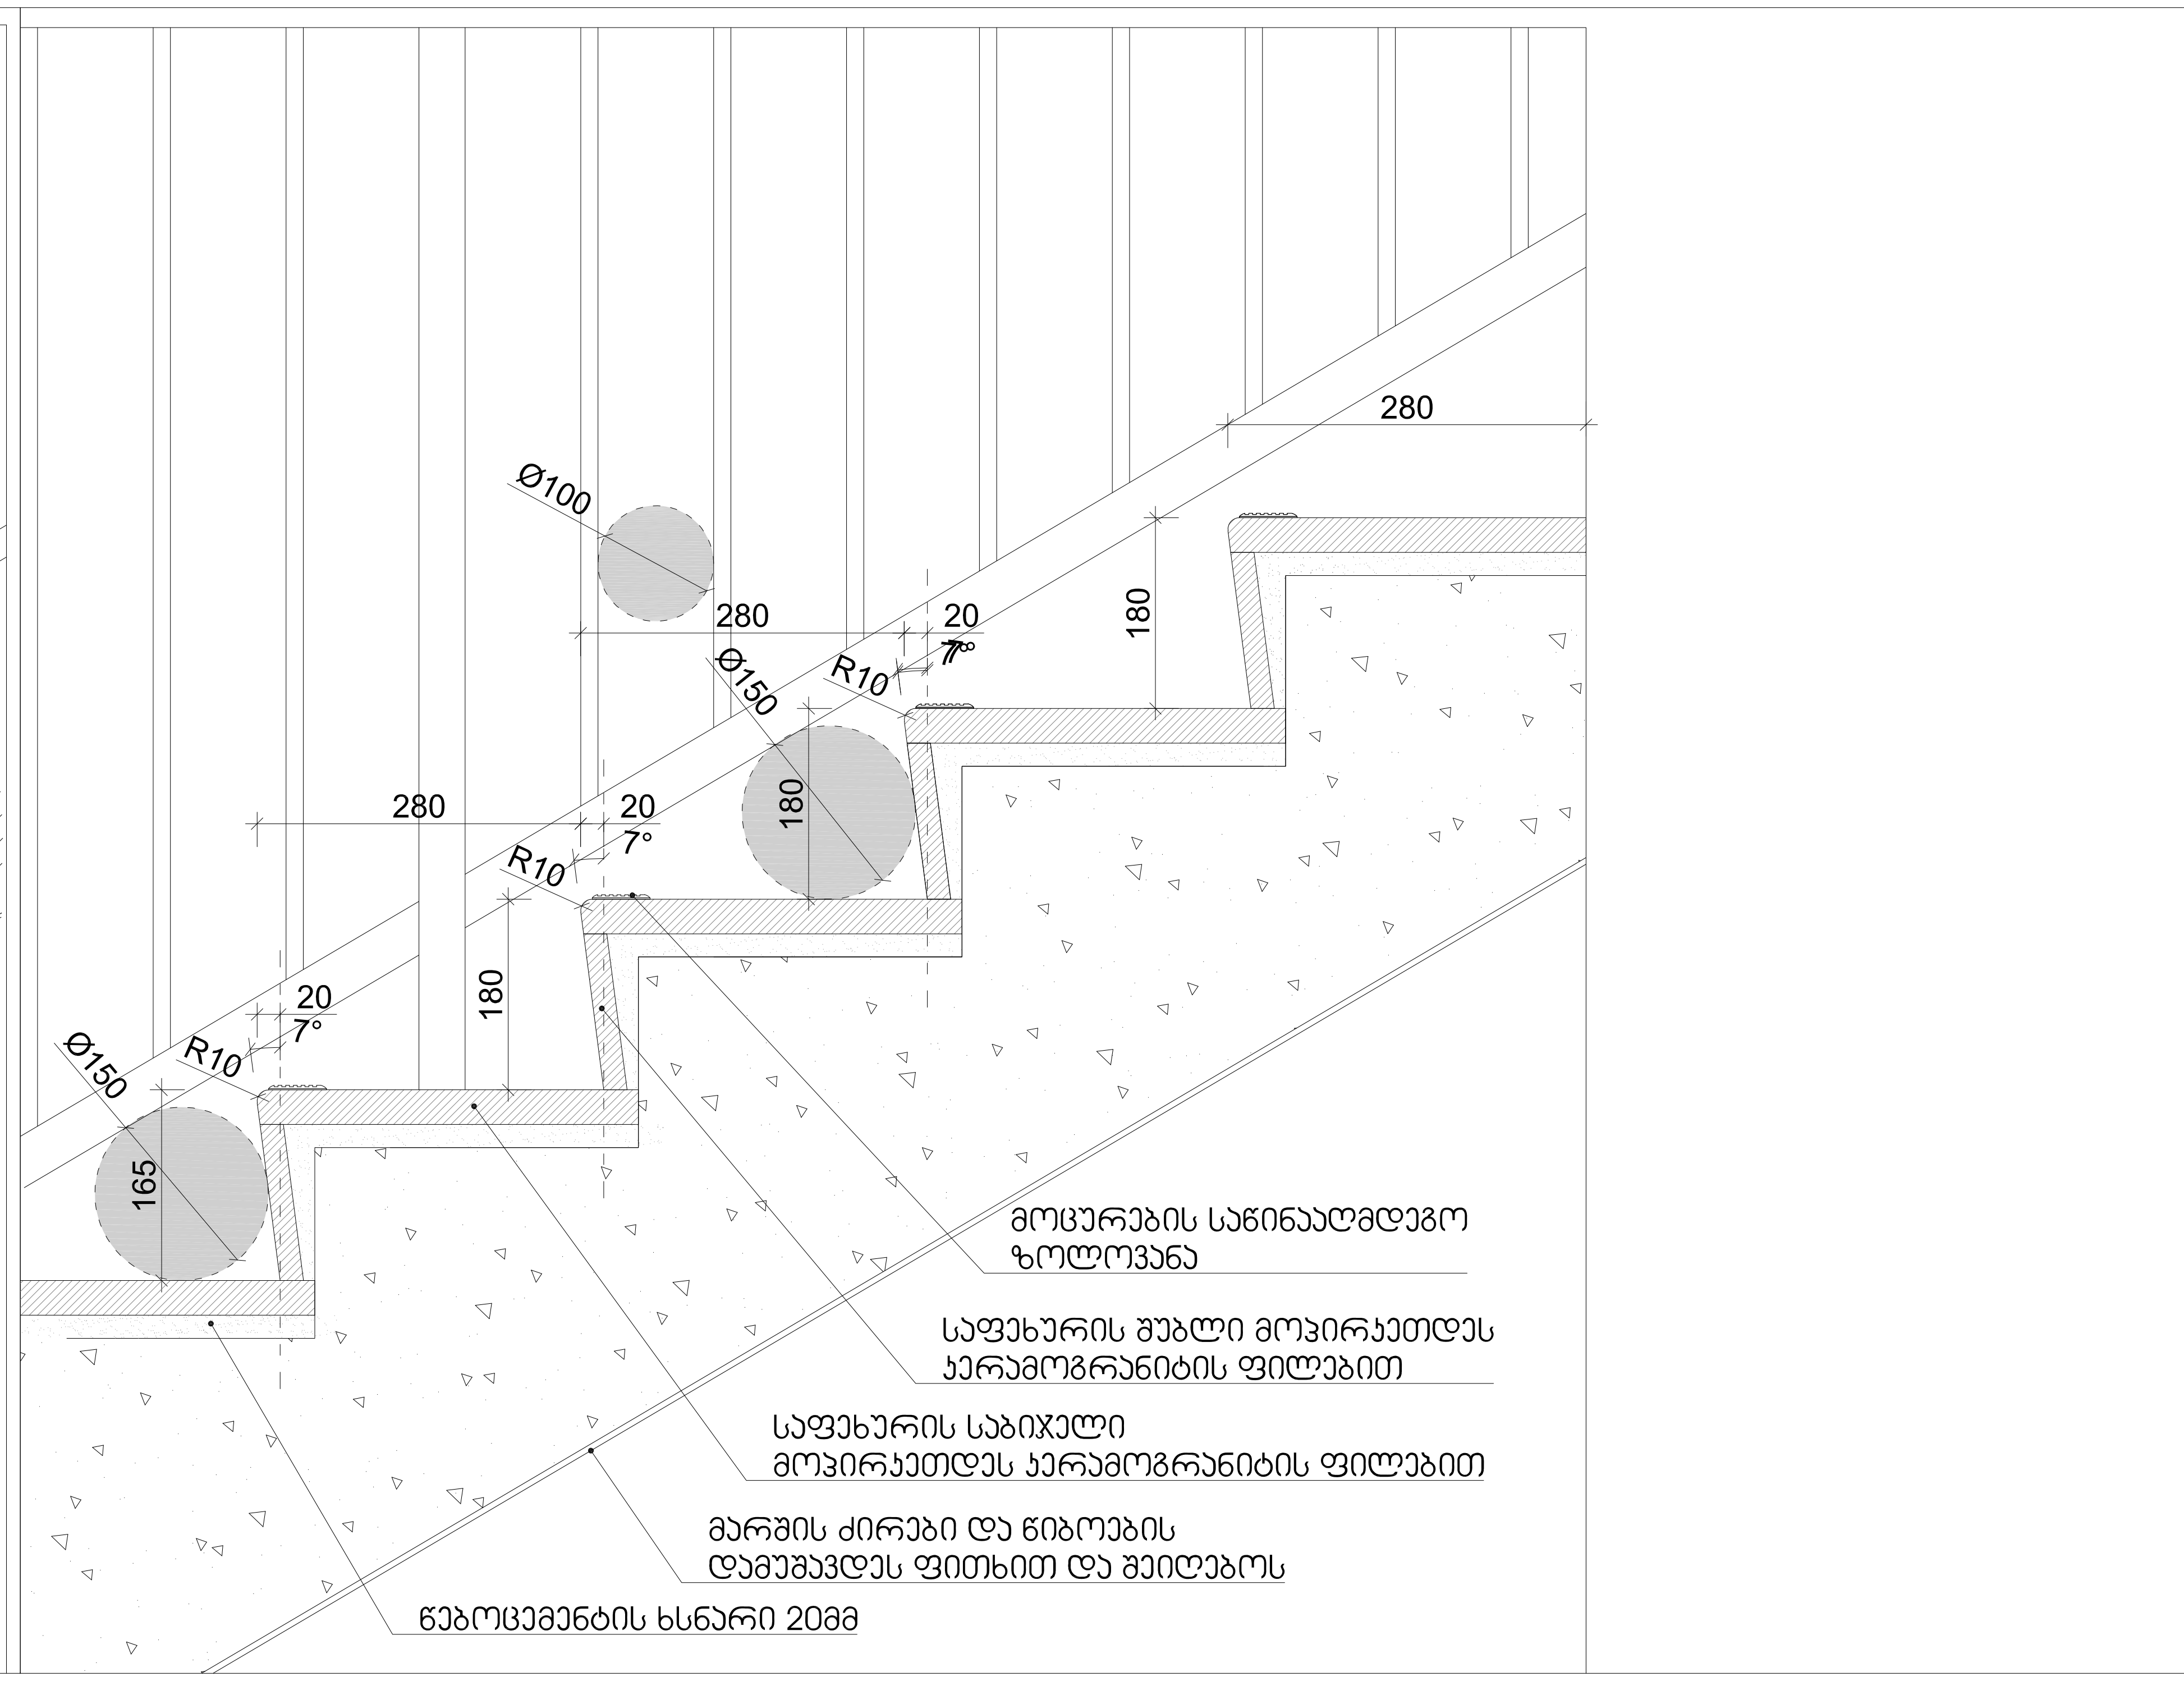

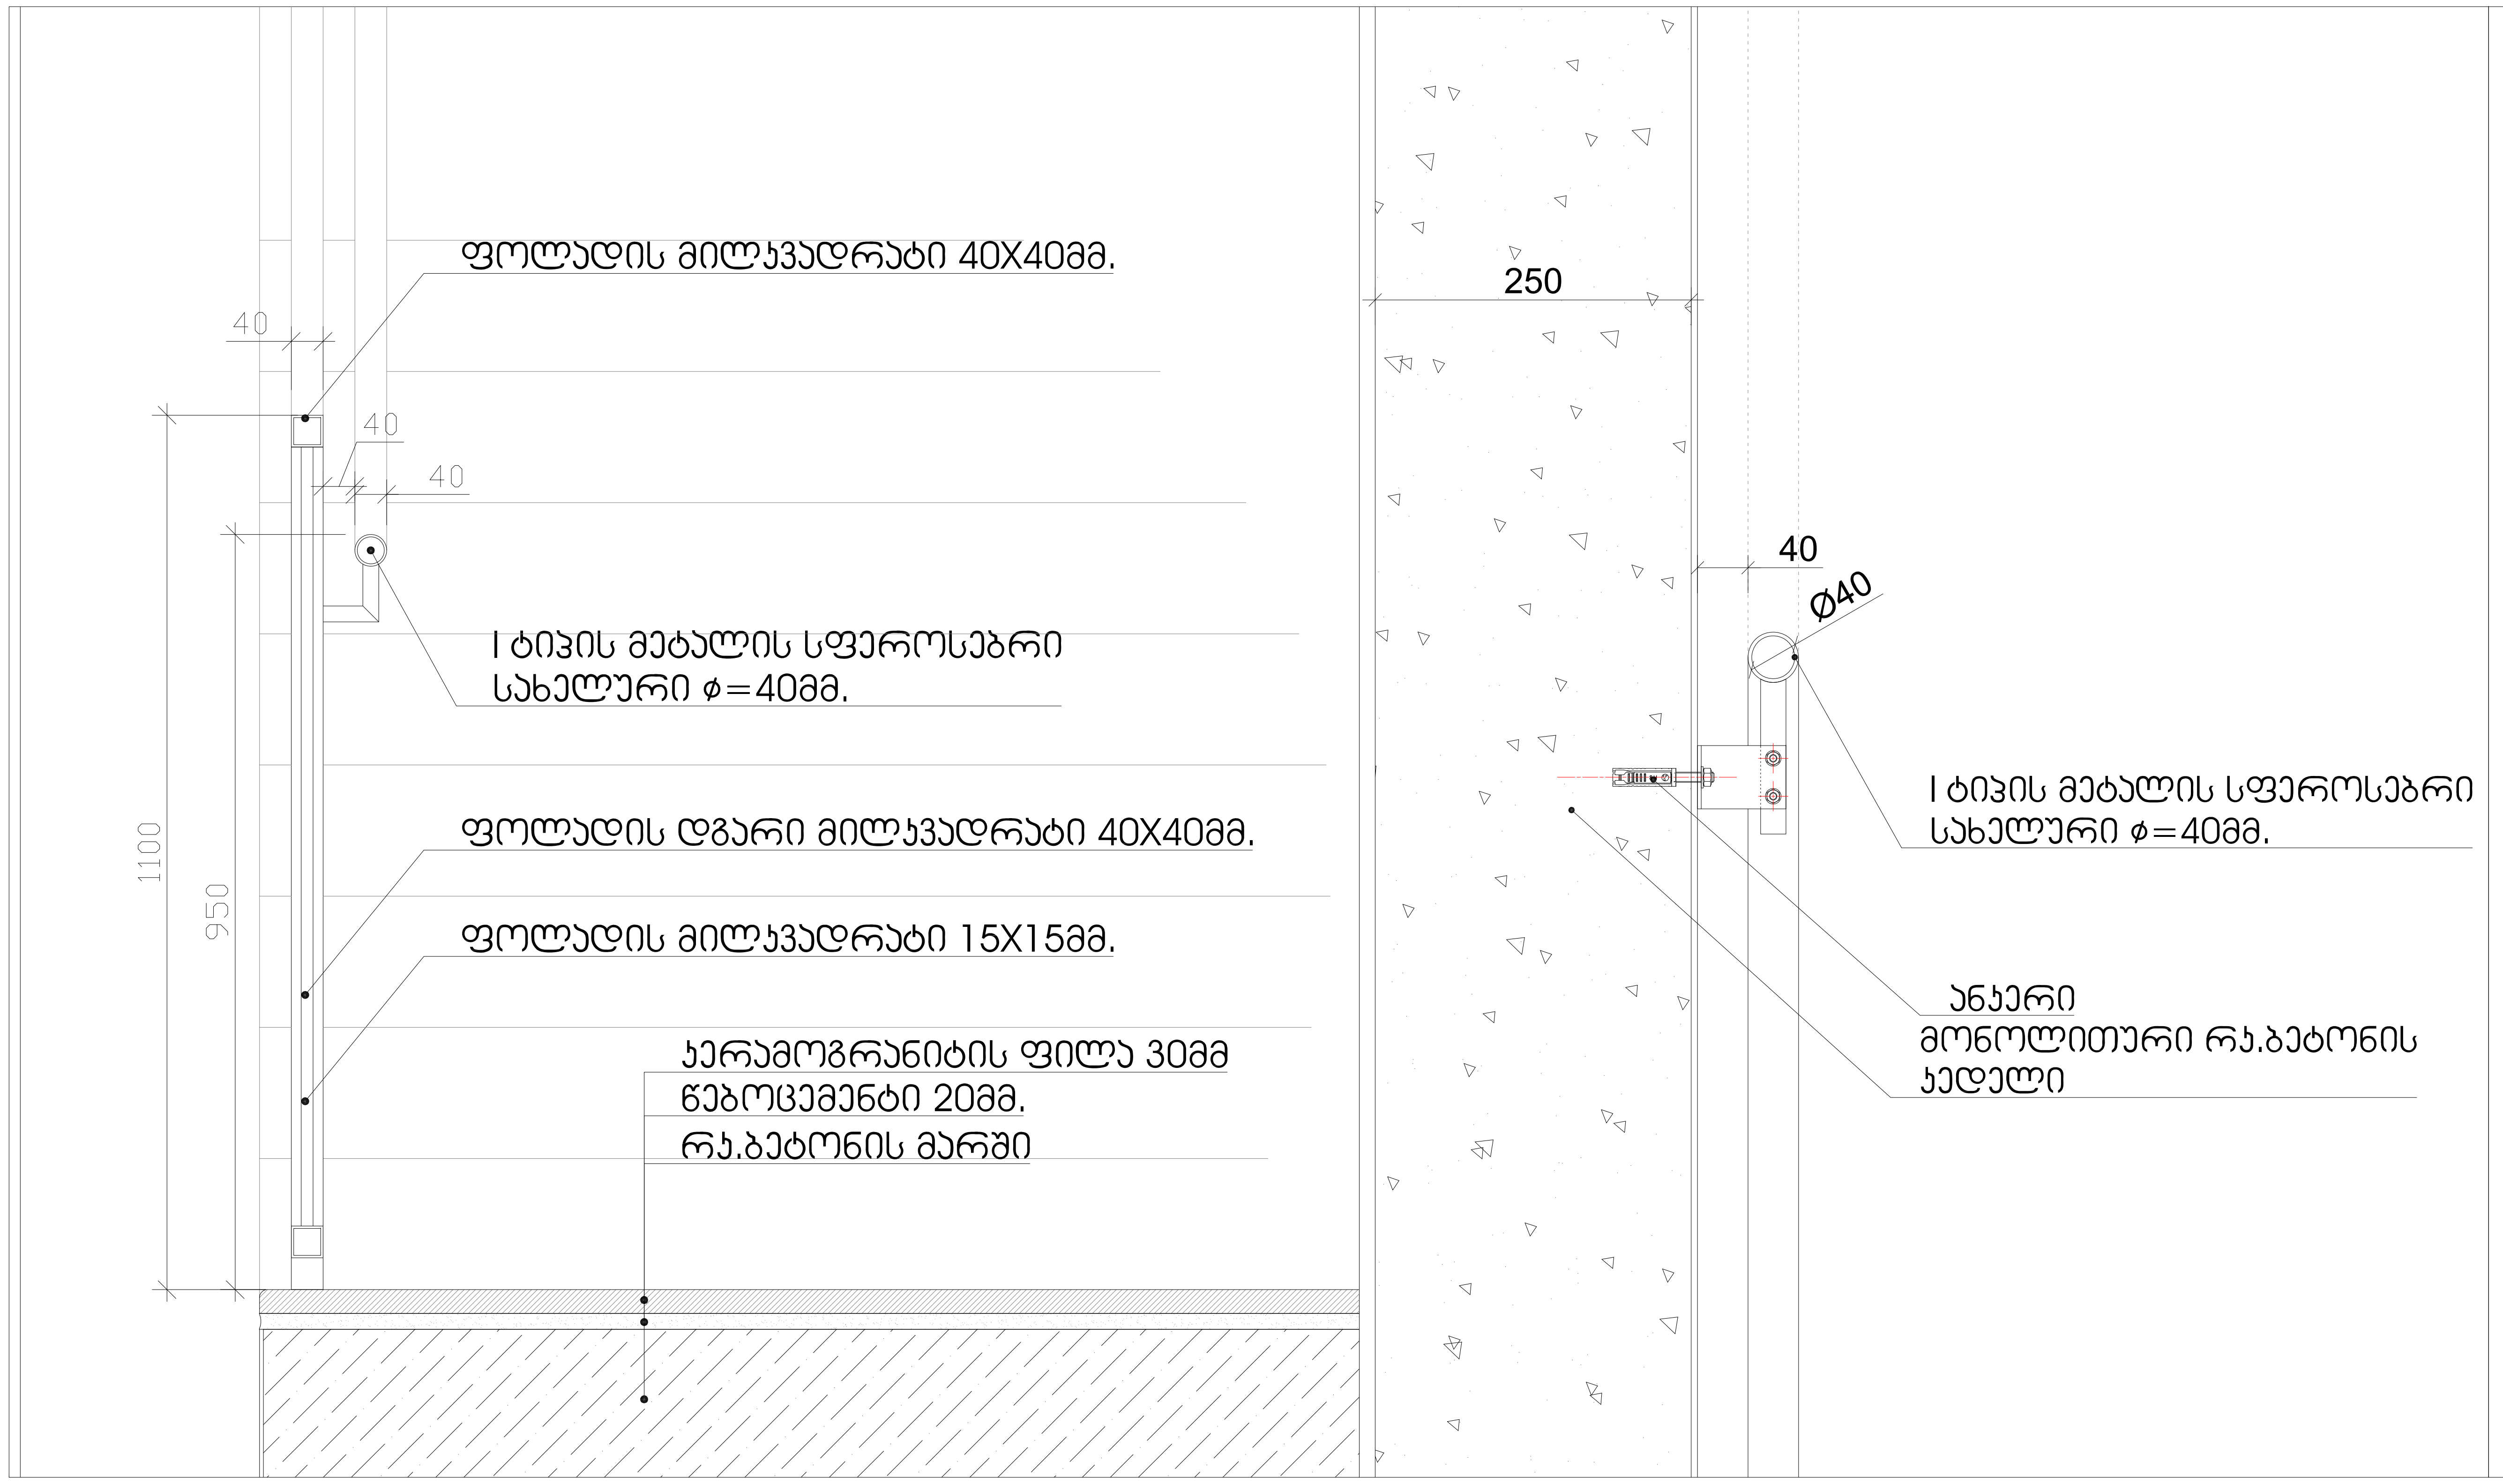

შენიშვნები:

1. ყველა კიბეს (მათ შორის გარე კიბეს) ყოველი საფეხურის და საბიჯელის 40მმ სავალ ნაწილს, რომელიც იზომება საფეხურის ნაშვერიდან თარაზულად, იქნება ერთგვაროვანი ფერის მქონე ზედაპირი, რომელიც საფეხურის დანარჩენი ნაწილისგან მკვეთრად განსხვავებული იქნება (მუქი ღია ფონზე). ხილვადი კონტრასტი გაგრძელდება ყოველი საფეხურის ერთი კიდიდან საფეხურის მეორე კიდემდე.

2.მისაწვდომი გზა-კიბის საზღვრებში იატაკის ზედაპირები იქნება მდგრადი, მყარი და არასრიალა

3. კიბის საფხურების განსხვავებული მონიშვნა იქნება გამძლე

4. შენობის გარეთ მდებარე კიბის საფეხურები და ბაქნები ისე დაგეგმარდება, რომ სავალ ზედაპირზე წყალი არ დაგროვდება.

5. გასანათებელი საშუალებები უზრუნველყოფს კიბეების განათებას, რომელიც გაიზომება საბიჯელების ზედაპირების და ბაქნების ხედაპირების ცენტრში გაზომვისას საფეხურის წინაპირიდან 600მმ-ის საზღვრებში, შემდეგი წესის შესაბამისად:

არაუმცირეს 11 ლუქსი განათება

არაუმცირეს 110 ლუქსის განათება, კიბის სარგებლობის დროს

კიბეების გამოყენებისას 11 ლიქსიდან 110 ლუქსზე გადასვლა შესაძლებელი უნდა იყოს განათების სამართავებით უზრუნველყოფილი ავტომატური მოძრავი სენსორული ტიპის განათების ჩამრთველებით, რომლებიც შეესაბამება ყველა ქვემოთ ჩამოთვლილს:

განათების სამართავი აღჭურვილი იქნება საიმედო ოპერაციული სისტემით და შეფასებული იქნება ამ მიზნით გამოყენებისთვის.

მოძრავი სენსორი გააქტიურდება დამკავებლის მოძრაობით საფეხურებზე ან საფეხურების ბაქნებზე.
განათების გამააქტიურებლები დაყენებული იქნება არაუმცირეს 15 წუთიანი მოქმედების პიერიოდით.

გზა-კიბის განათება ჩაირთვება ავტომატური სენსორული ჩამრთველებით, ასეთის არსებობის შემთხვევაში, ისე რომ შესასვლელში მდებარე ბანქნის მოსაზღვრე თითოეულ კიბის მარშსა და შესასვლელში მდებარე ბაქნის ზემოთ და ქვემოთ მდებარე მაქნებზე მე -4 პუნქტით დადგენილი განათებულობის დონე საფეხურის გამოყენებამდე იქნება უზრუნველყოფილი
კიბის სახელურები და ნებისმიერი კედელი ან მათ მომიჯნავედ მდებარე სხვა ზედაპირი არ იქნება ბასრი ან უხეში ელემენეტების შემცველი.
კიბის სახელურები არ იტრიელებს მათი ბუდეების საზღვრებში

formati A-1	თბილისი 2022 წ.	
	დაკვეთა №	

ექსპლიკაცია:

პირობითი ნიშნები

N

0 1 2 3 4 5 6 7 8

ქ. თბილისი, დიდი დიღომი ,
პეტრე იბერის ქუჩა კორპ. 15ა-ს მიმდებარედ (ს.ნ. 01.10.06.006.324)
მრავალბინიანი საცხოვრებელი სახლის პროექტის

არქიტექტურული ნაწილი

შ.პ.ს. " იუ ეი დი სტუდია "
მის.: გორგასლის ქ. №53
საიდენტიფიკაციო კოდი: 206218109
ტელ./ფაქსი: (995 32) 218 33 85
el-fosta: info@uad.ge

თანამდებობა	გვარი	ხელმოწერა	თარიღი
დირექტორი	ა. ჯობავა		
პროექტის ავტორი	ა. ჯობავა		
თანაავტორი	ვ. ვარდანია		
მასშტაბი	1:100	ლიფტის დეტალიზაცია	
თარიღი			
სტადია		ფურცელი	ფურცელი
არქიტექტურული პროექტი		13	13

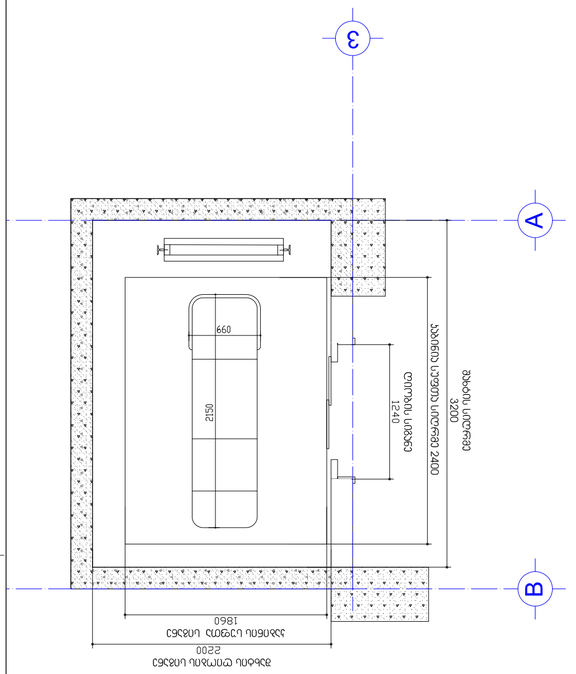

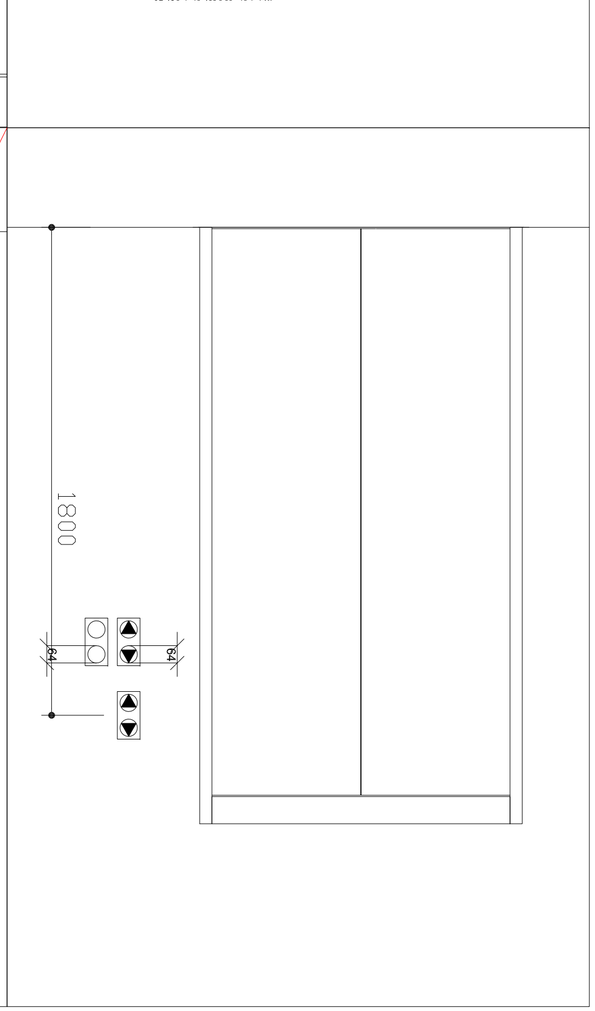

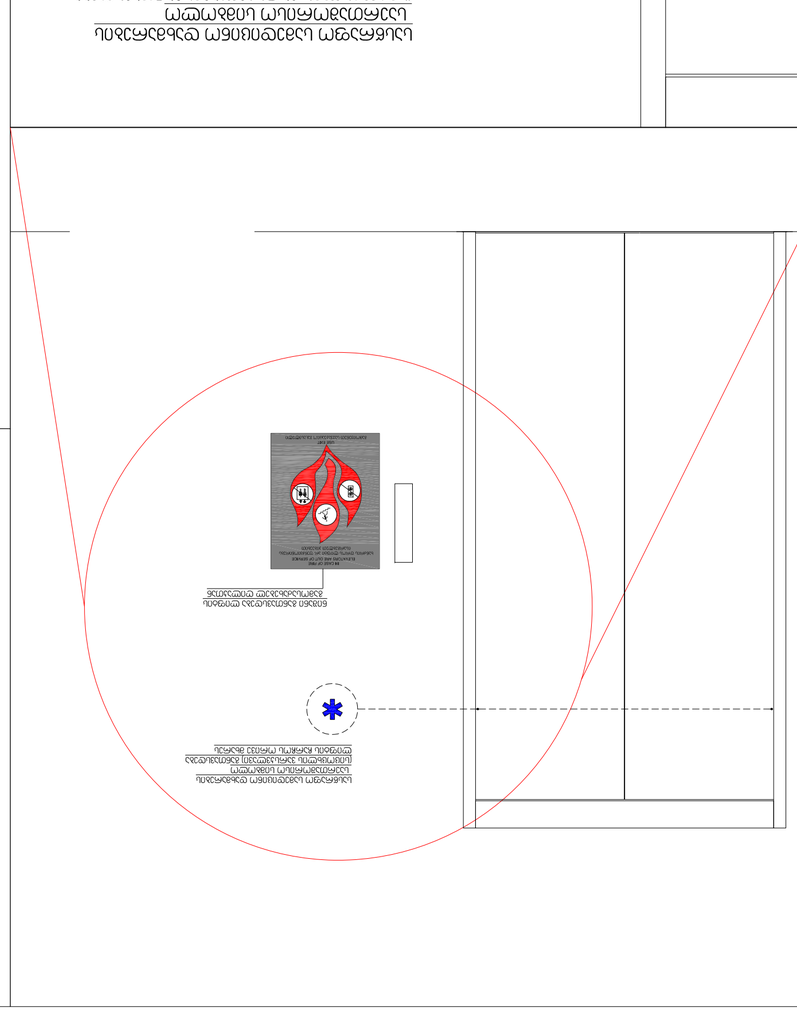

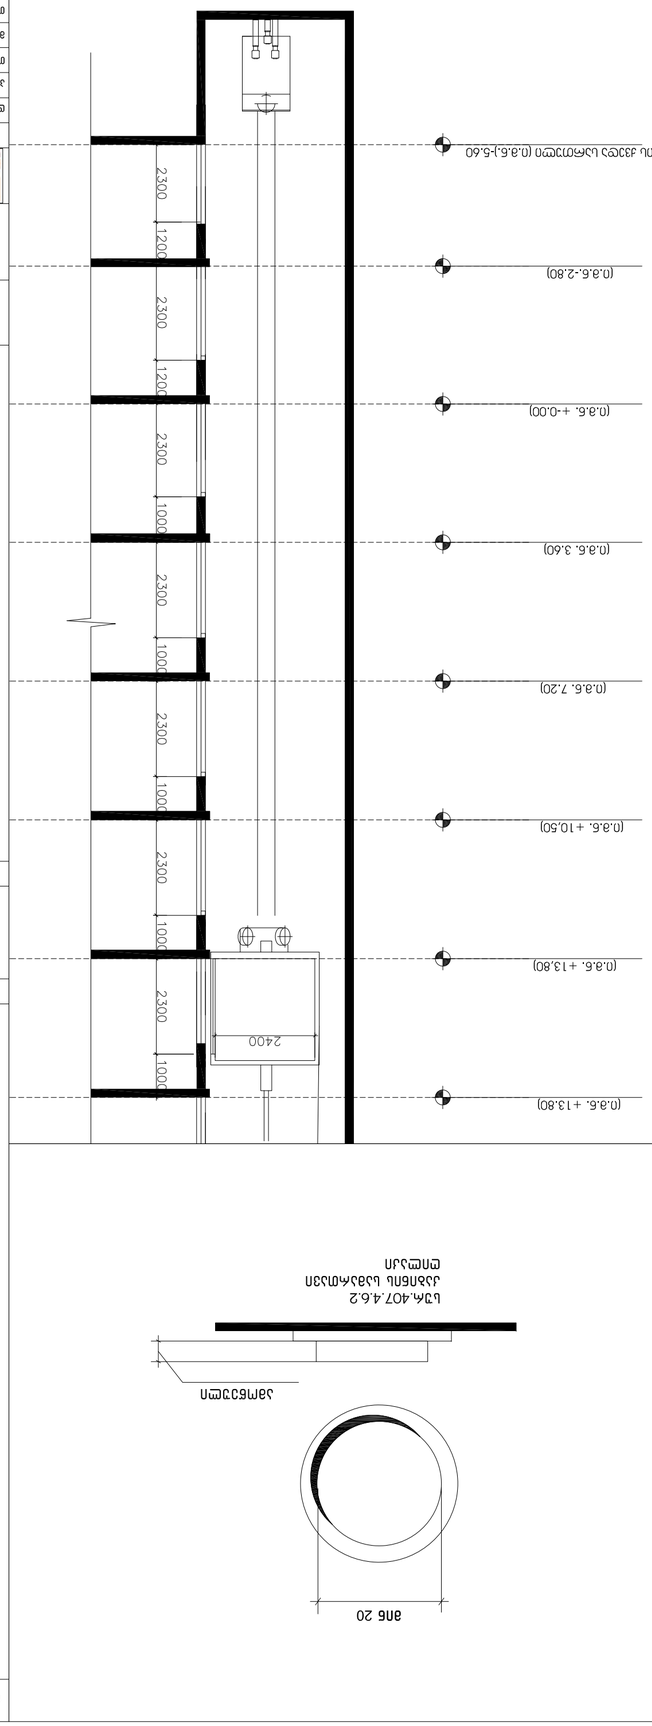










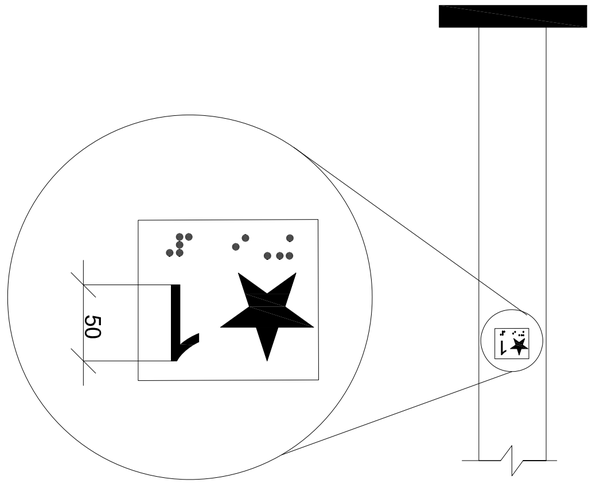

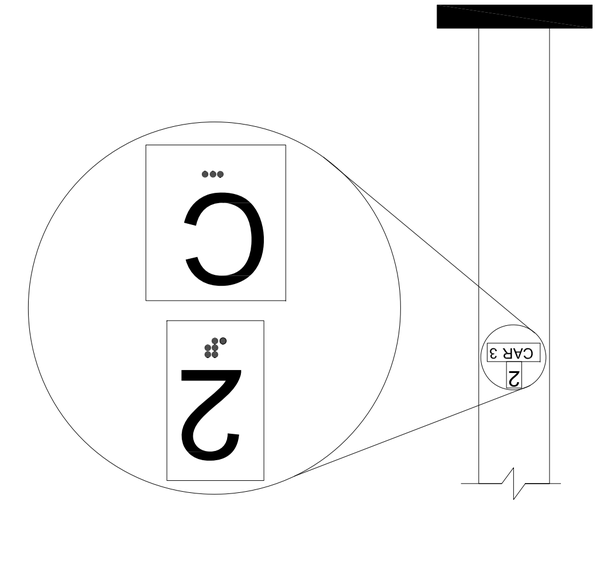





DOOR OPEN 3.0 BB TYP. BETWEEN ELEMENTS 16.0 BB 4.8 BB	op"en"	2.0 BB 2.0 BB
REAR/SIDE DOOR OPEN	op"en"	
DOOR CLOSE	close	
REAR/SIDE DOOR CLOSE	close	
MAIN	ma"in"	
ALARM	al"ar"m	
PHONE	ph"one"	
EMERGENCY STOP (WHEN PROVIDED) X on face of octagon is not required to be tactile	"st"op	


formati A-1	თბილისი 2022 წ.	
	დაკვეთა №	

ბრაილის ზომები სურ.703.4.3
ბრაილის გაზომვა

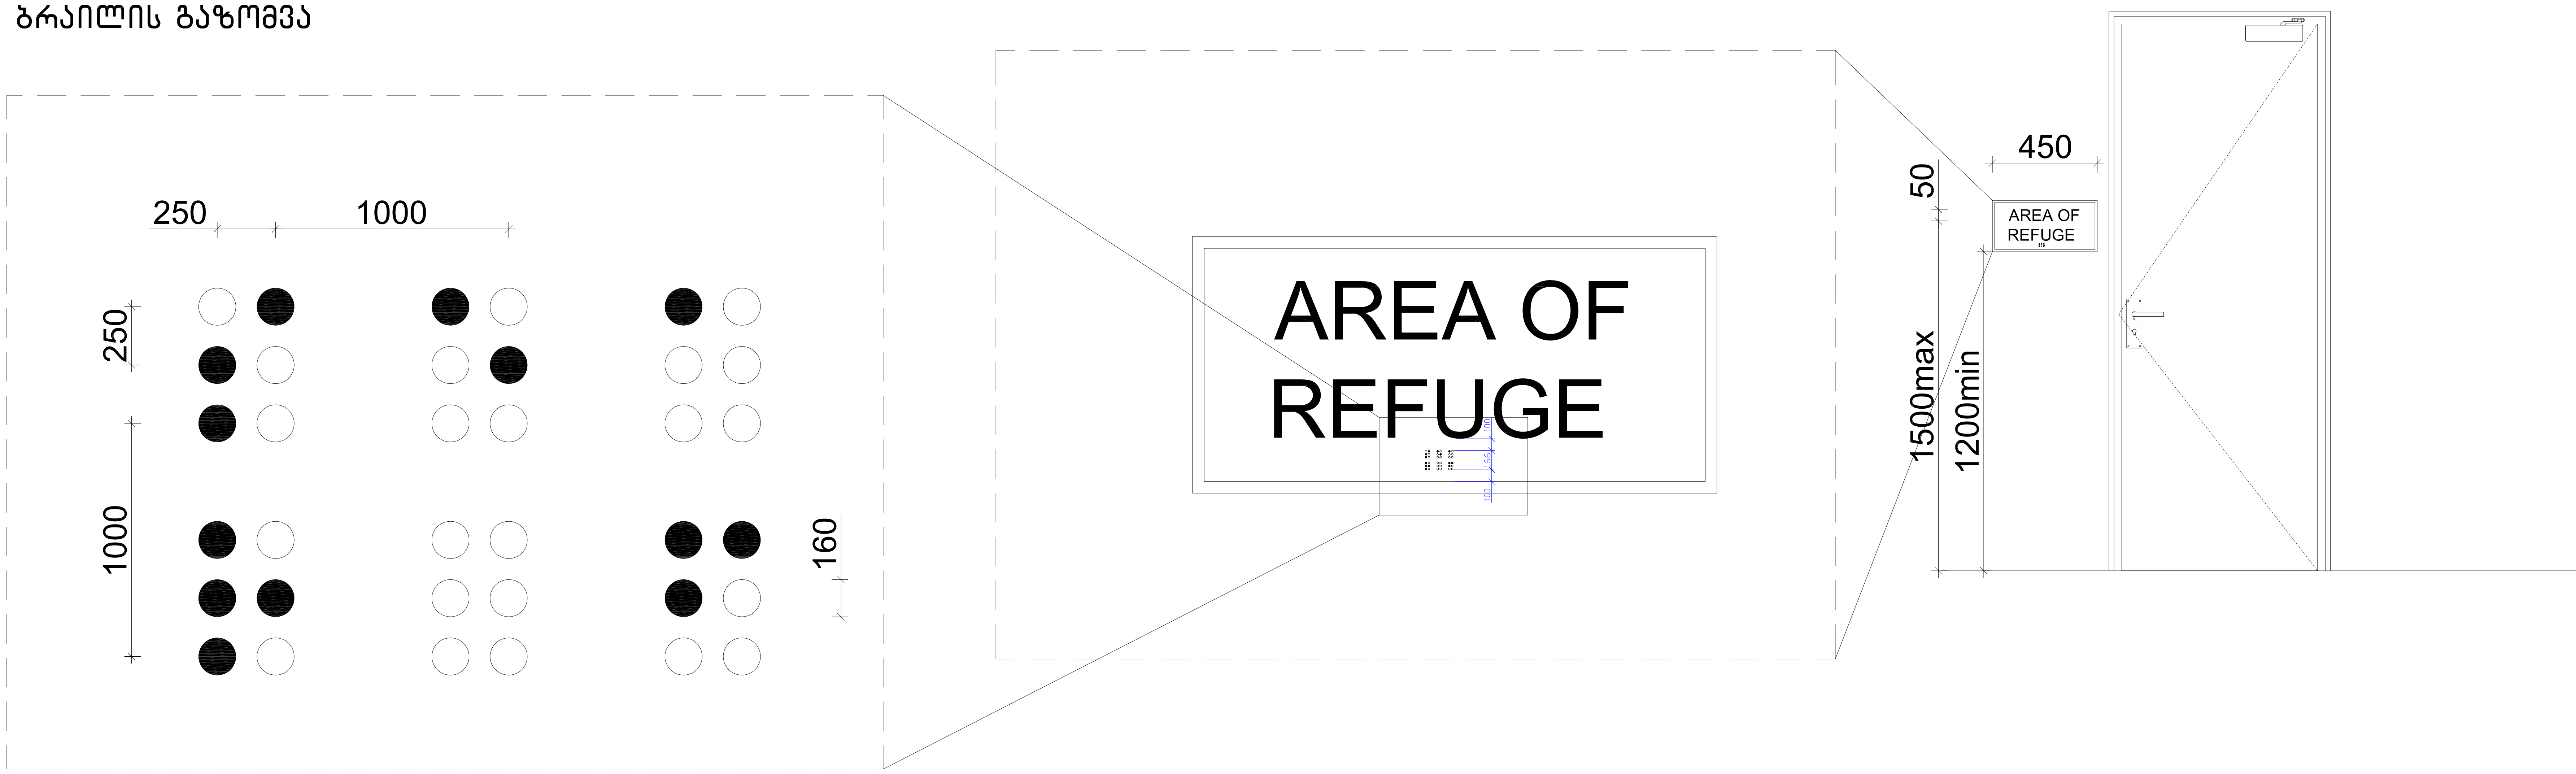

ექსპლიკაცია:

პირობითი ნიშნები

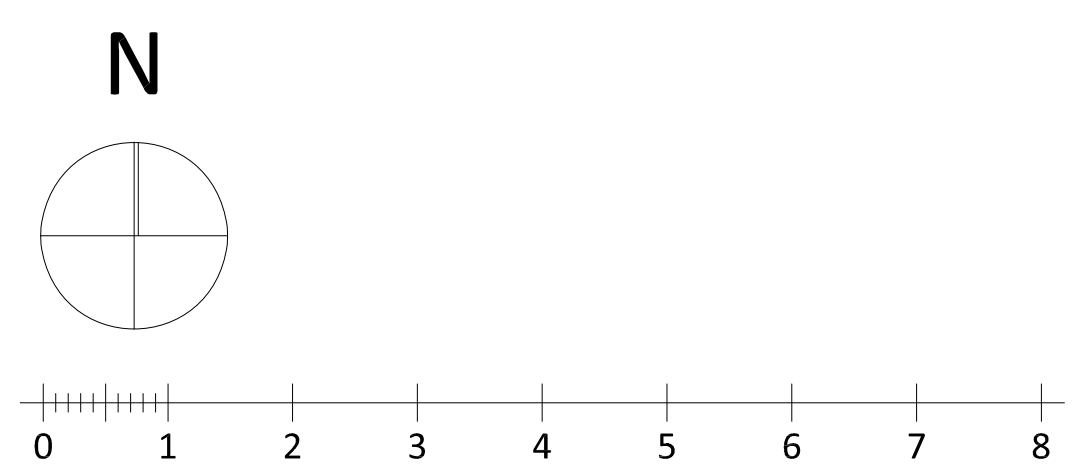

ქ. თბილისი, დიდი დიღომი ,
პეტრე იბერის ქუჩა კორპ. 15ა-ს მიმდებარედ (ს.ნ. 01.10.06.006.324)
მრავალბინიანი საცხოვრებელი სახლის პროექტის

არქიტექტურული ნაწილი

შ.პ.ს. " იუ ეი დი სტუდია "
მის.: გორგასლის ქ. №53
საიდენტიფიკაციო კოდი: 206218109
ტელ./ფაქსი: (995 32) 218 33 85
el-fosta: info@uad.ge

თანამდებობა	გვარი	ხელმოწერა	თარიღი
დირექტორი	ა. ჯობავა		
პროექტის ავტორი	ა. ჯობავა		
თანაავტორი	ვ. ვარდანია		
მასშტაბი	1 :100	დეტალიზაცია	
თარიღი			
სტადია		ფურცელი	ფურცელი
არქიტექტურული პროექტი		13	13

formati A-1	თბილისი 2022 წ.
	დაკვეთა №

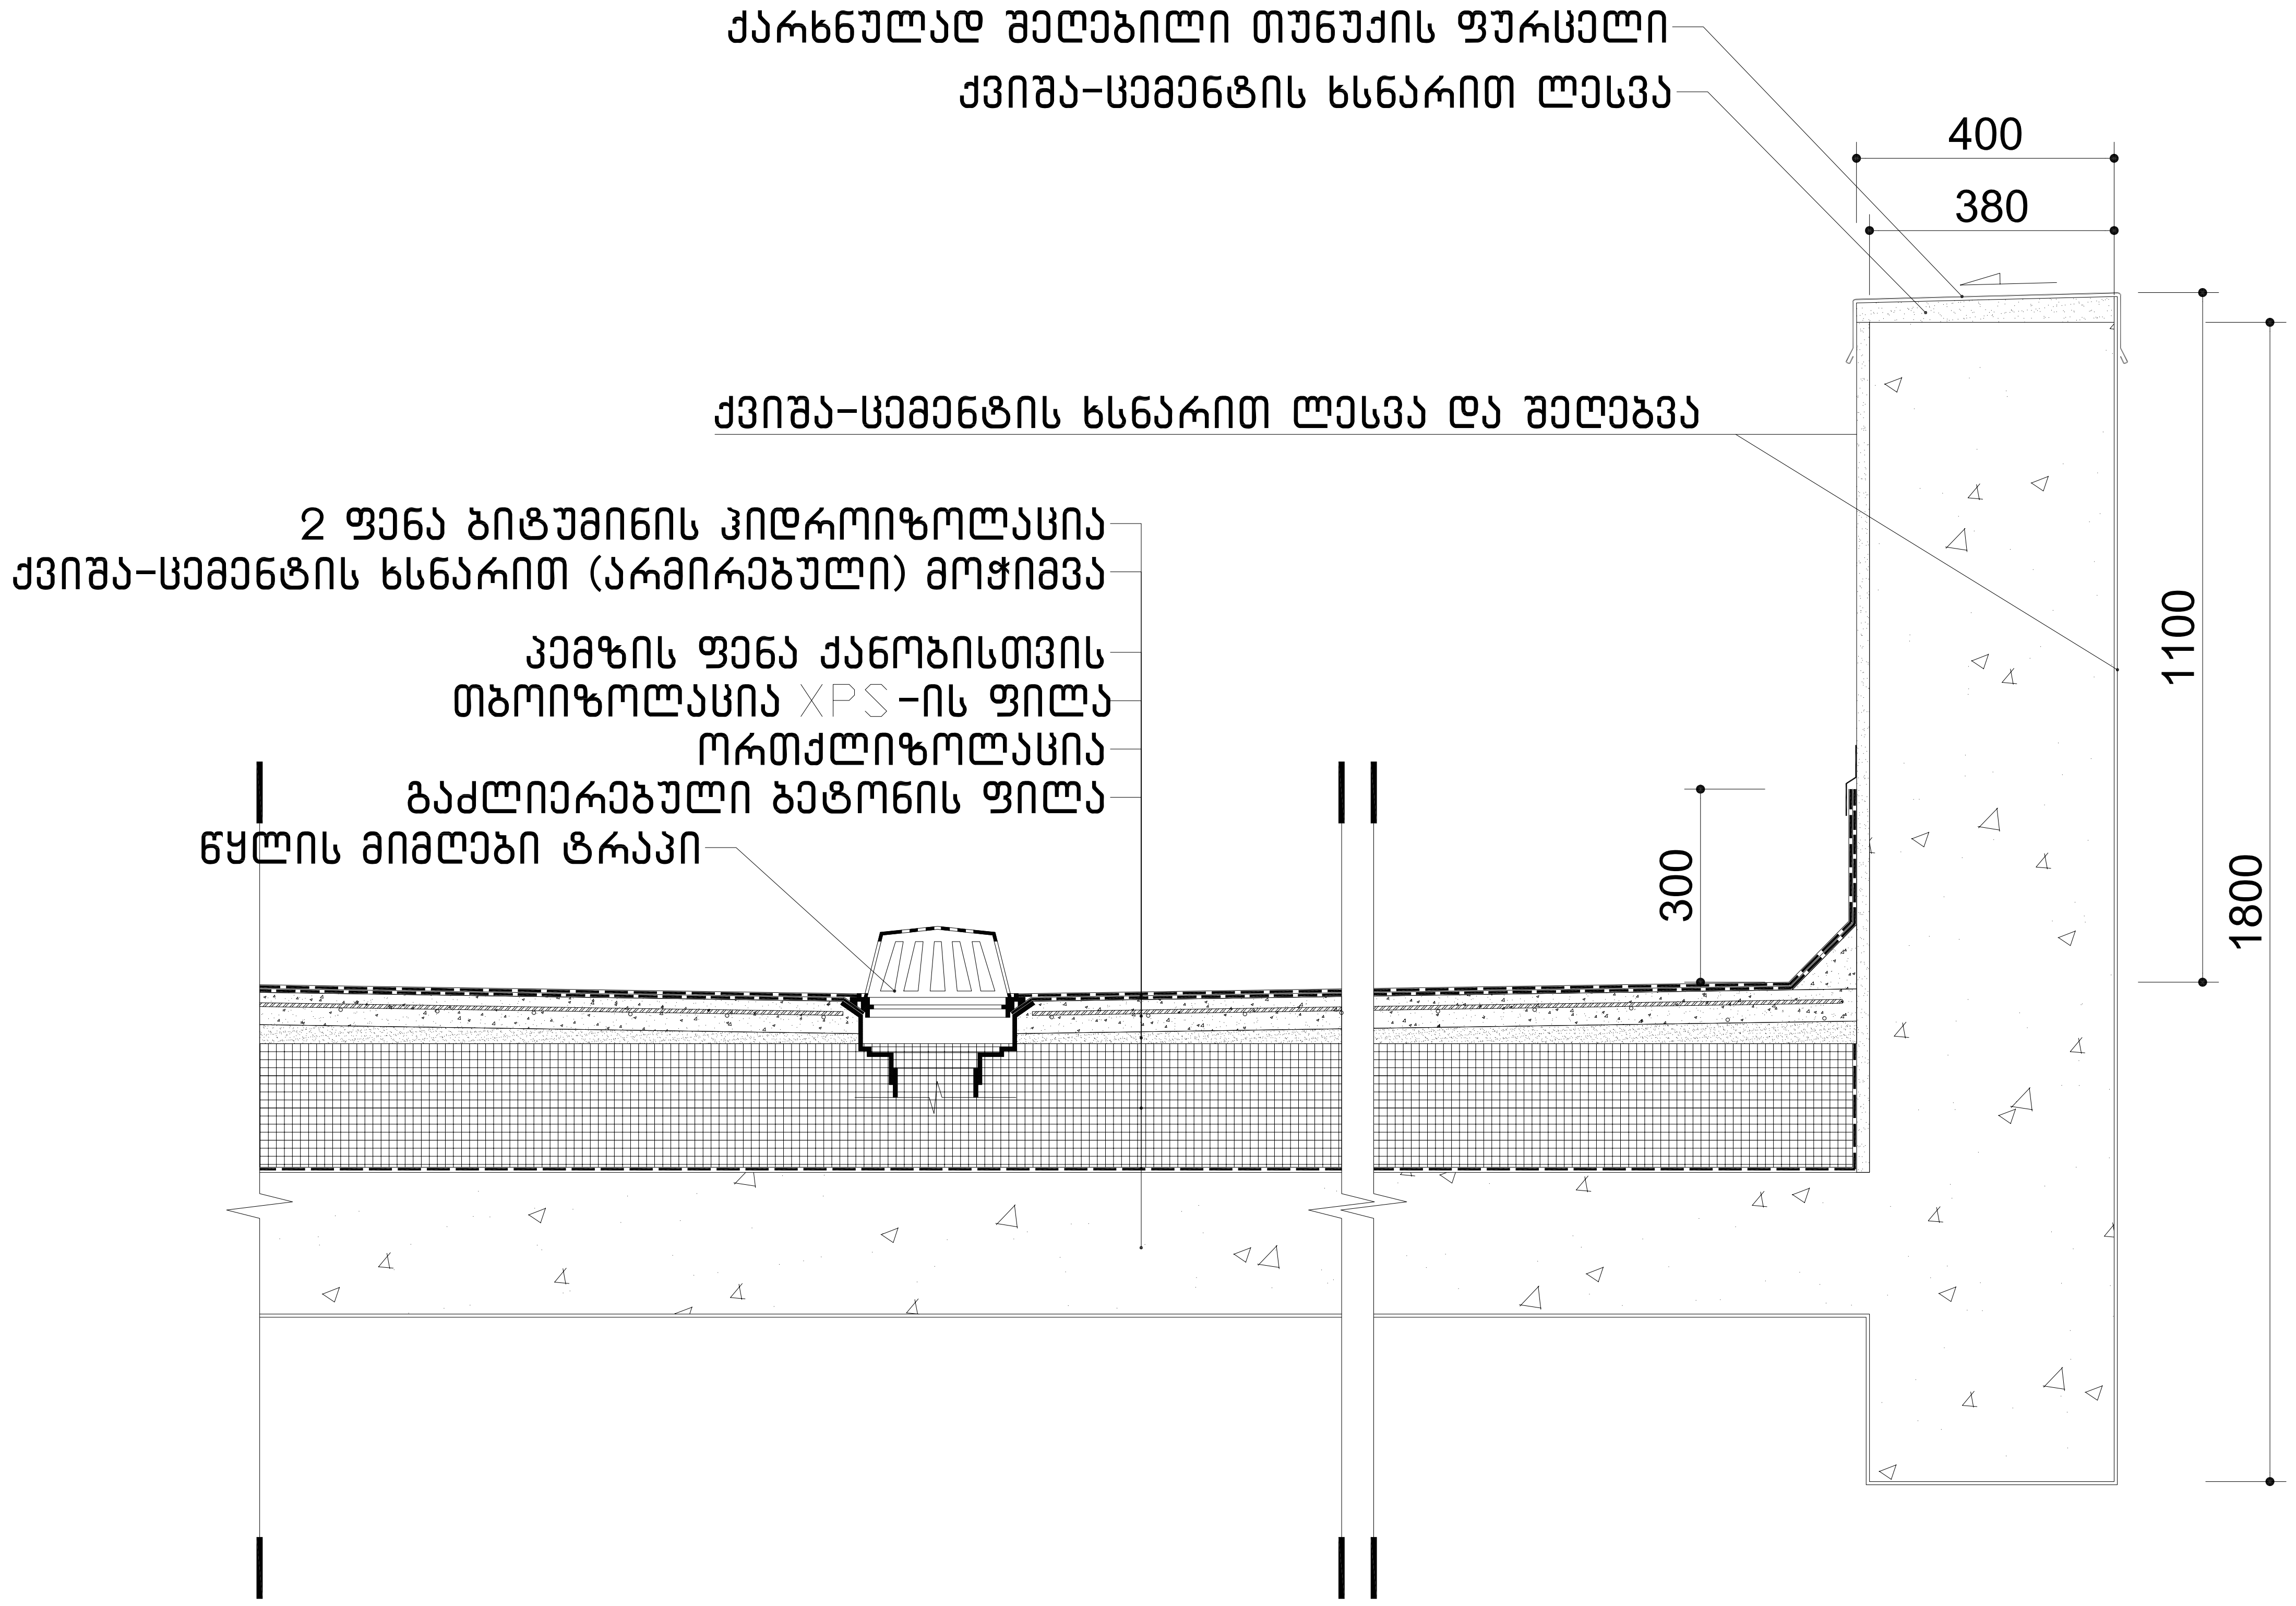

ექსპლიკაცია:

პირობითი ნიშნები

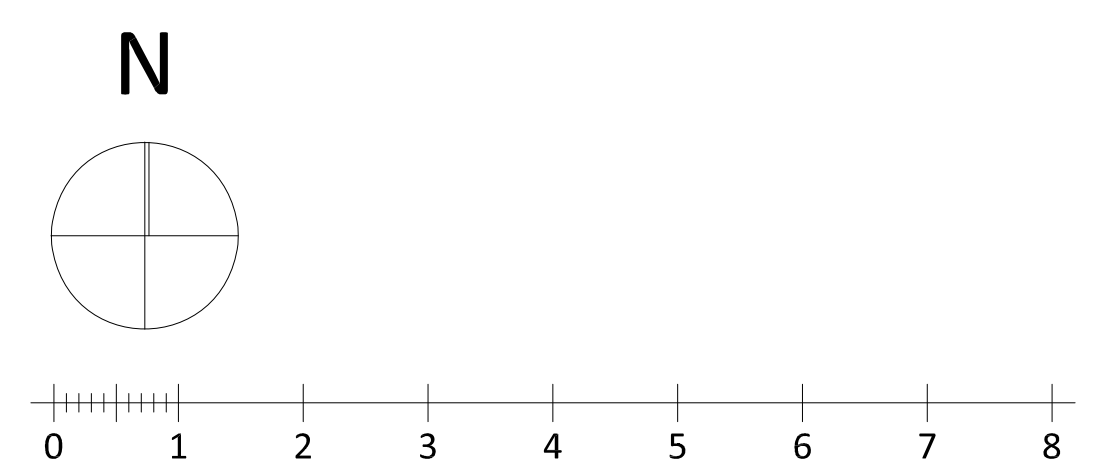

ქ. თბილისი, დიდი დიღომი ,
პეტრე იბერის ქუჩა კორპ. 15ა-ს მიმდებარედ (ს.ნ. 01.10.06.006.324)
მრავალბინიანი საცხოვრებელი სახლის პროექტის

არქიტექტურული ნაწილი

შ.პ.ს. " იუ ეი დი სტუდია "
მის.: გორგასლის ქ. №53
საიდენტიფიკაციო კოდი: 206218109
ტელ./ფაქსი: (995 32) 218 33 85
el-fosta: info@uad.ge

თანამდებობა	გვარი	ხელმოწერა	თარიღი
დირექტორი	ა. ჯობავა		
პროექტის ავტორი	ა. ჯობავა		
თანაავტორი	ვ. ვარდანია		
მასშტაბი	1 :100	დეტალიზაცია	
თარიღი			
სტადია		ფურცელი	ფურცელი
არქიტექტურული პროექტი		13	13

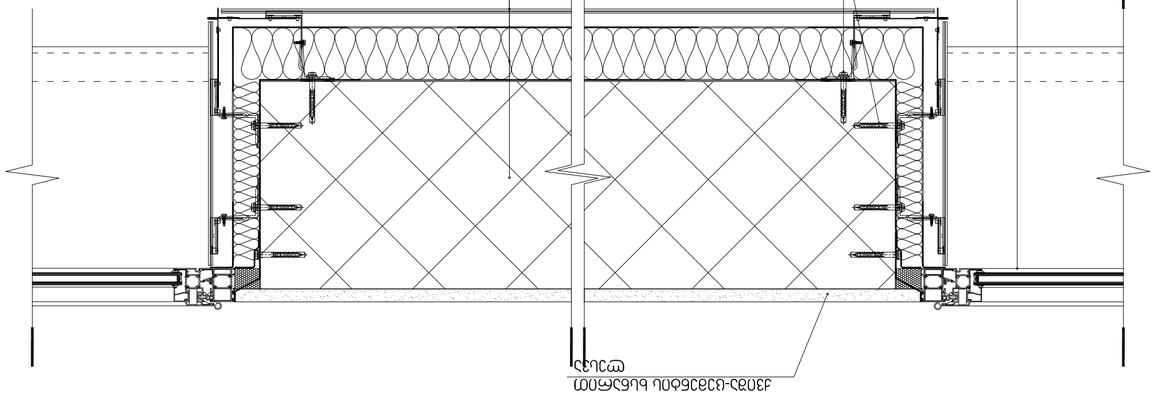










formati A-1	თბილისი 2022 წ.	
	დაკვეთა №	

გაძლიერებული ბეტონის სვეტი 50X50 მმ
ცეცხლმედეგობა 2 სთ.

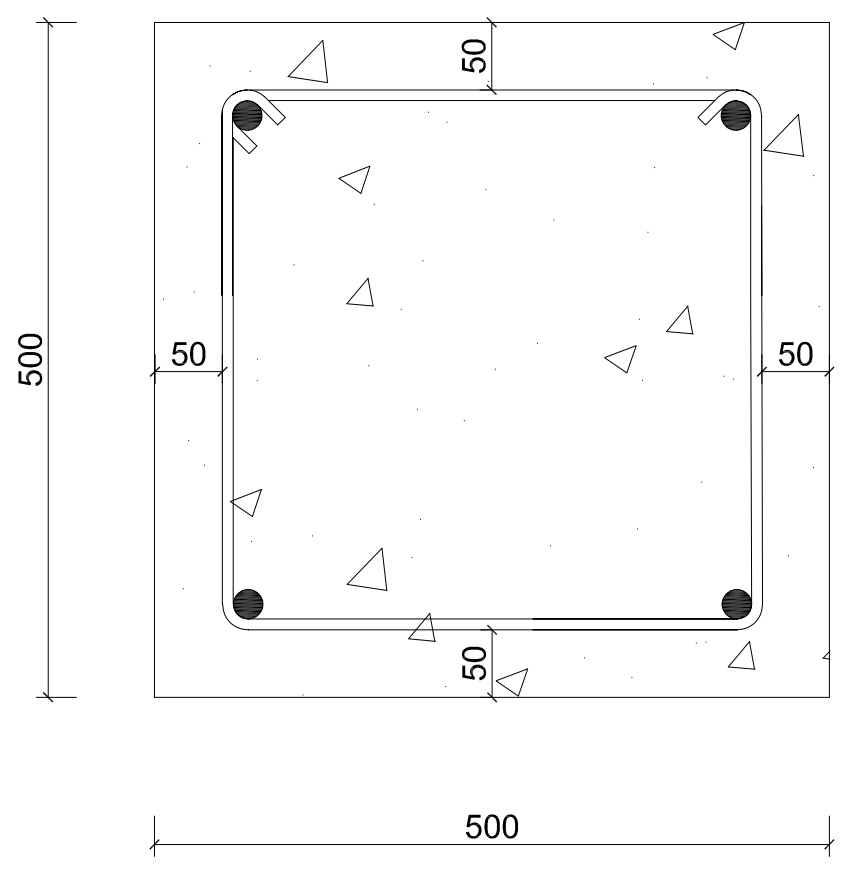

გაძლიერებული ბეტონის კედელი
გზა-კიბის შემომზღუდავები
ცეცხლმედეგობა 2 სთ.

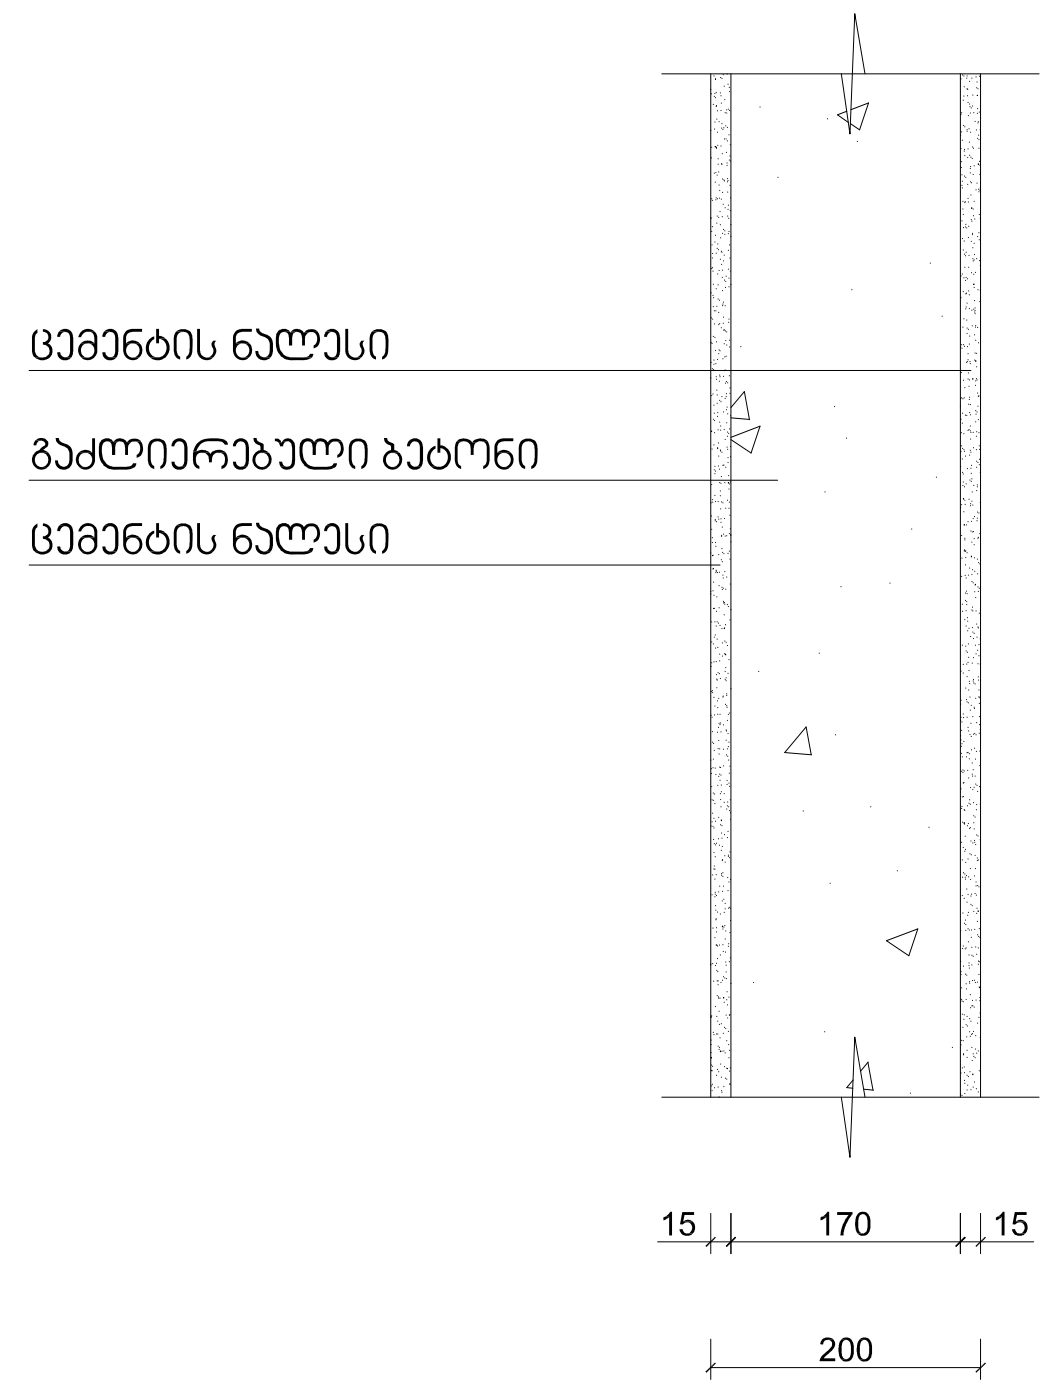

გაძლიერებული ბეტონის კოჭი
იატაკის და სახურავის ფილა
ცეცხლმედეგობა 2 სთ.

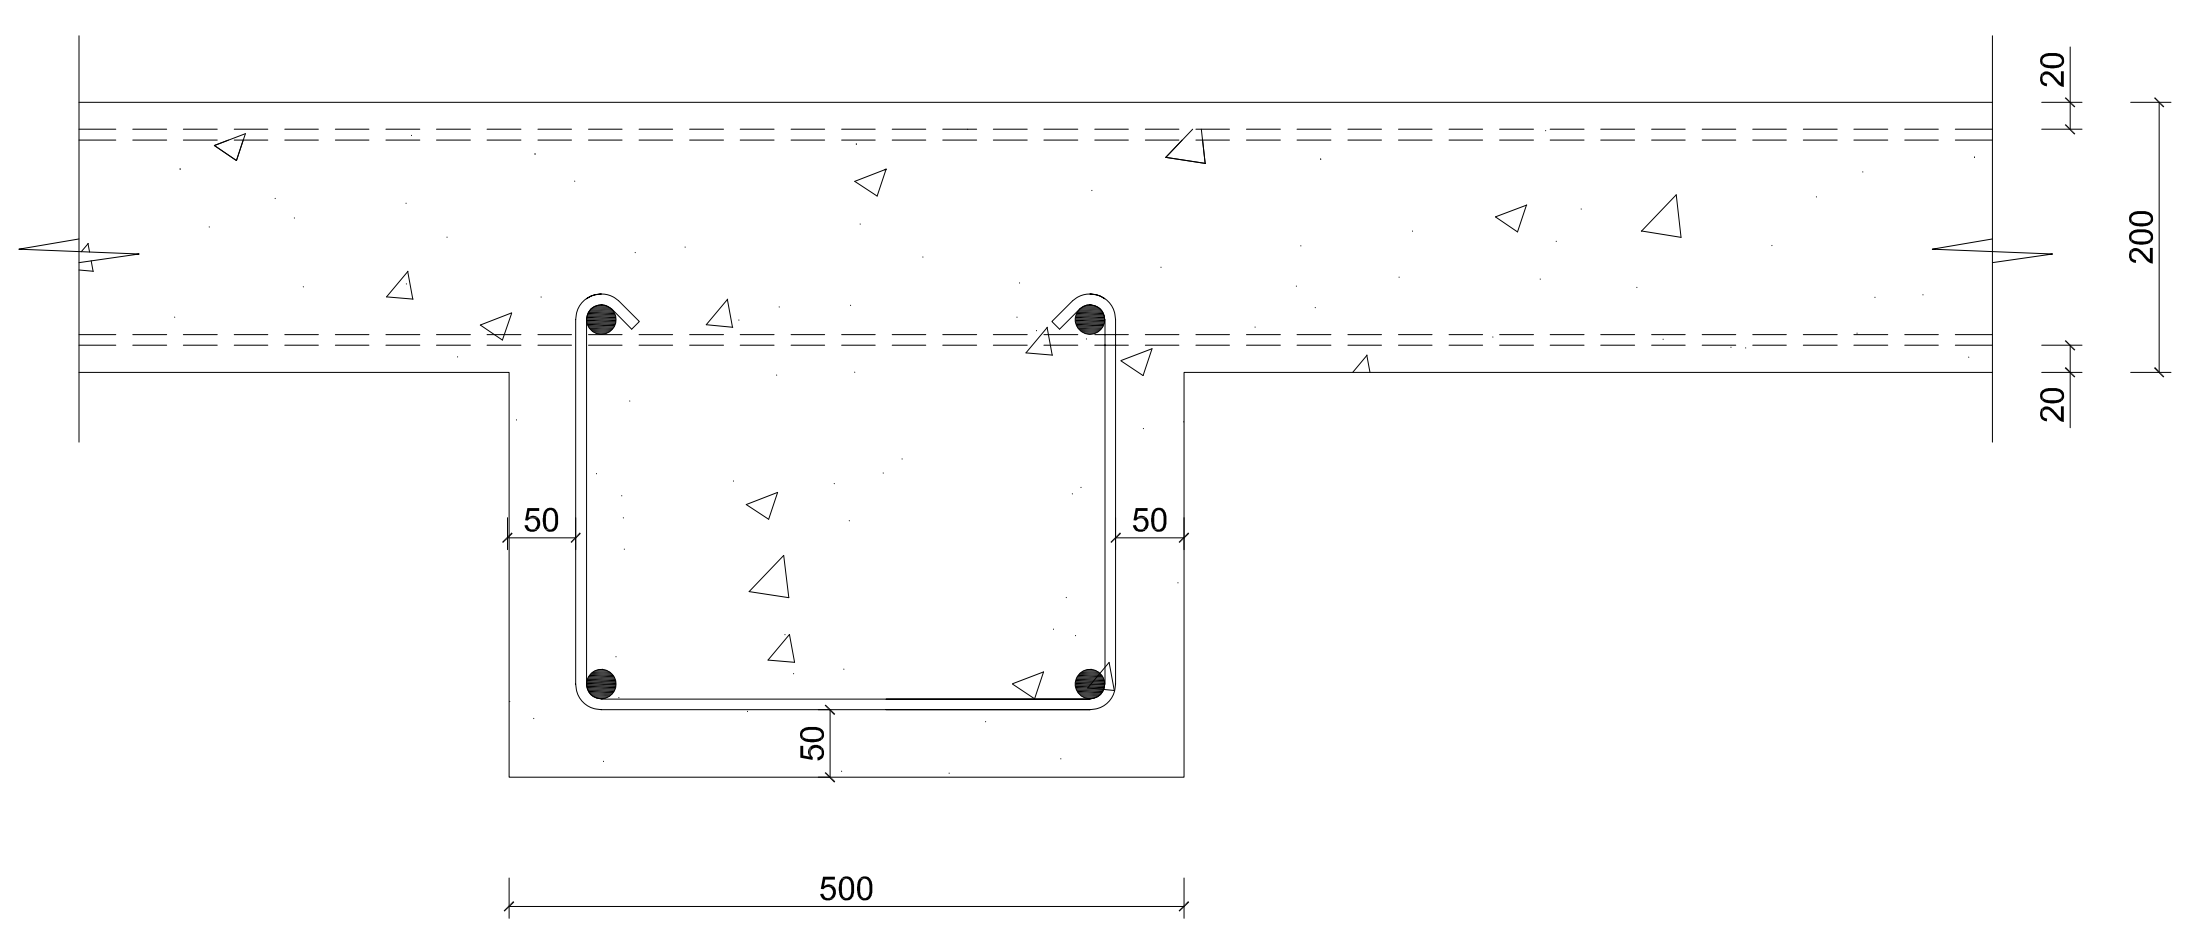

ბლოკის კედელი
ბინებს და ოთახებს შორის გამყოფი ტიხრები
ცეცხლმედეგობა 1 სთ.

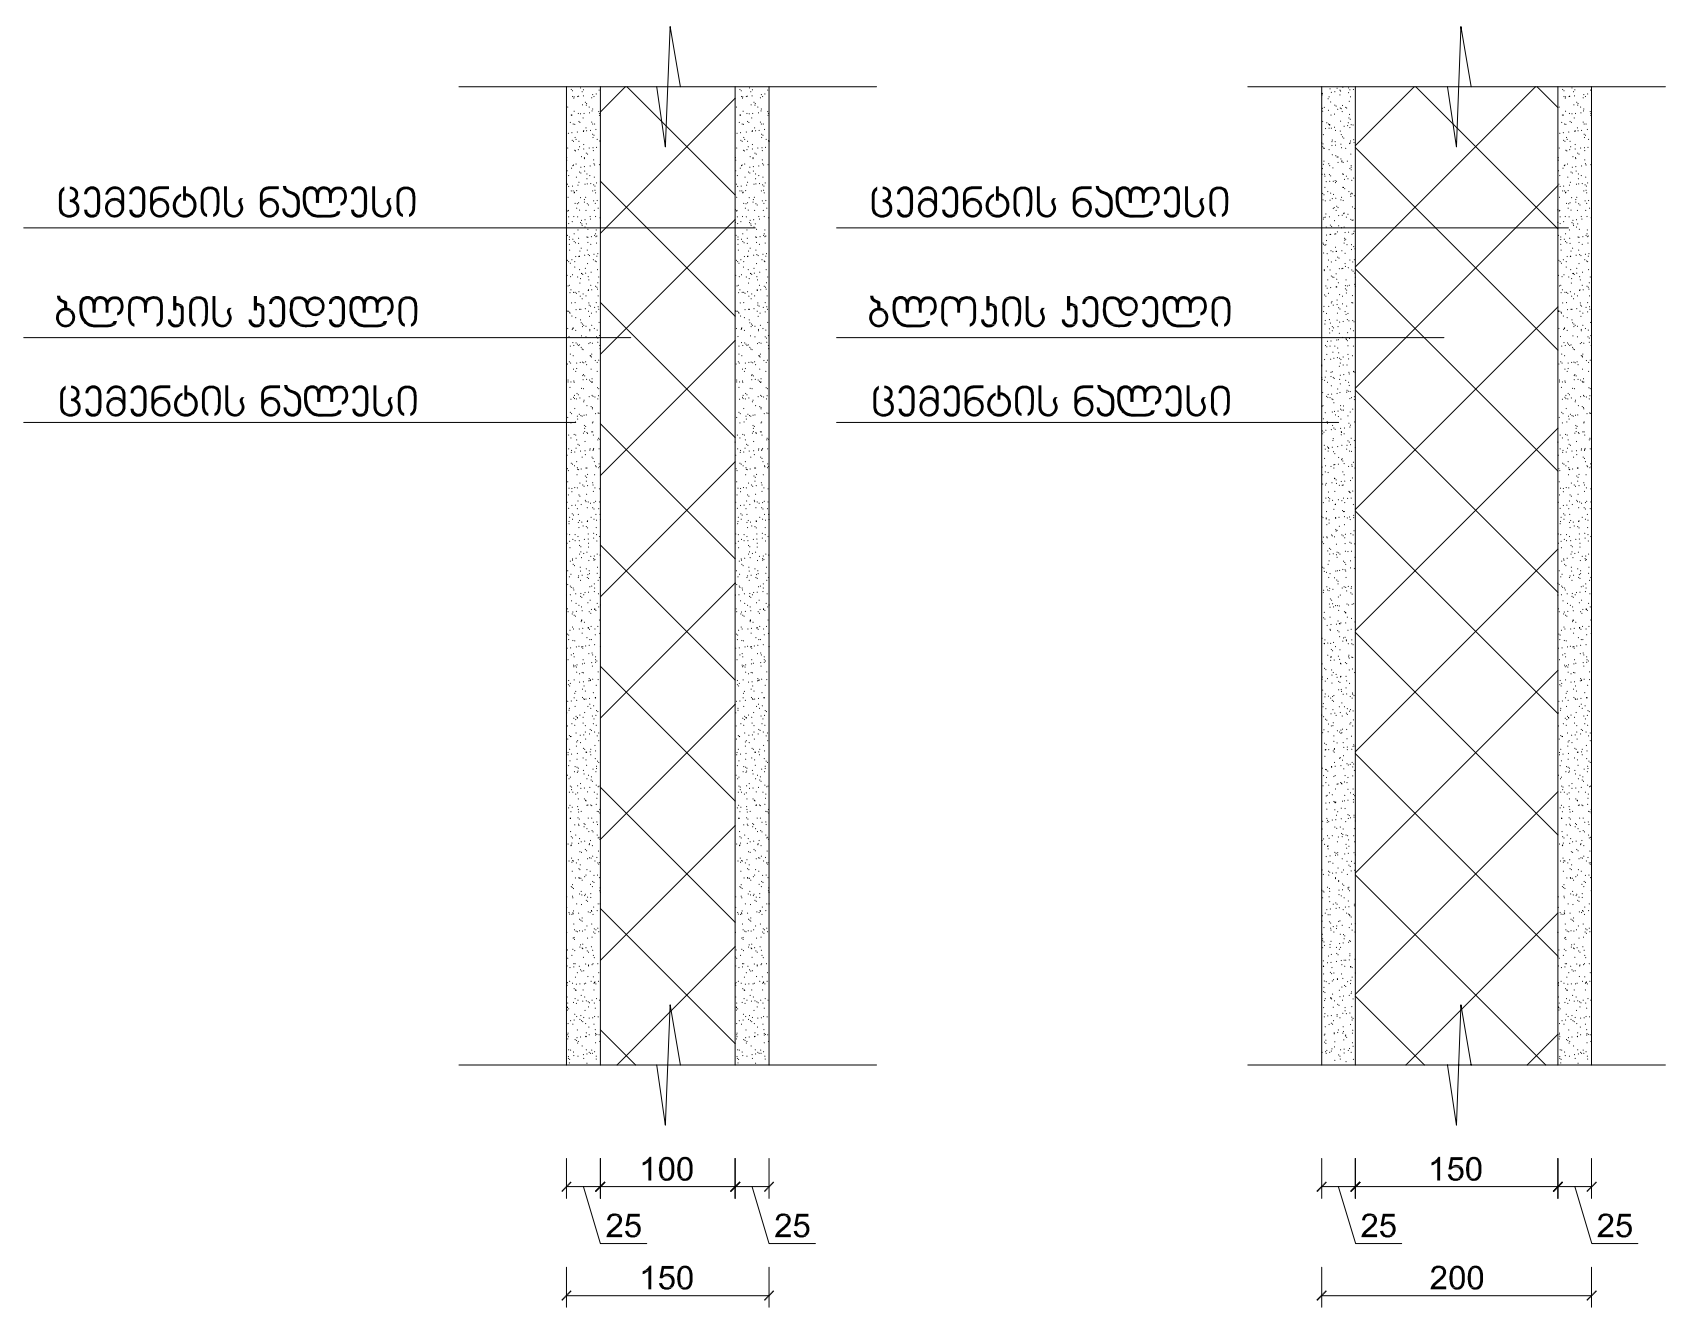

ექსპლიკაცია:

პირობითი ნიშნები

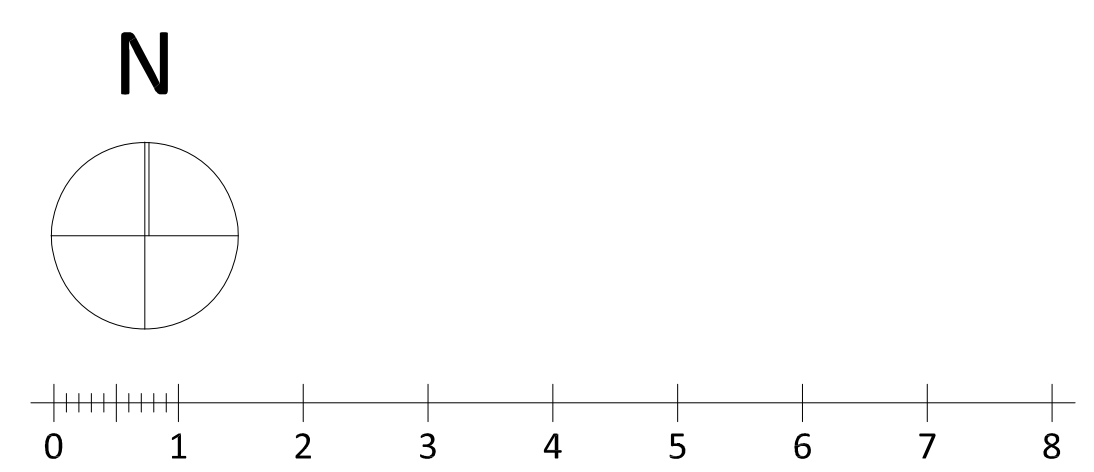

ქ. თბილისი, დიდი დიღომი ,
პეტრე იბერის ქუჩა კორპ. 15ა-ს მიმდებარედ (ს.ნ. 01.10.06.006.324)
მრავალბინიანი საცხოვრებელი სახლის პროექტის

არქიტექტურული ნაწილი

Urban & Architectural Design STUDIO
შ.პ.ს. " იუ ეი დი სტუდია "
მის.: გორგასლის ქ. №53
საიდენტიფიკაციო კოდი: 206218109
ტელ./ფაქსი: (995 32) 218 33 85
el-fosta: info@uad.ge

თანამდებობა	გვარი	ხელმოწერა	თარიღი
დირექტორი	ა. ჯობავა		
პროექტის ავტორი	ა. ჯობავა		
თანაავტორი	ვ. ვარდანია		
მასშტაბი	1 :100	დეტალიზაცია	
თარიღი			
სტადია		ფურცელი	ფურცელი
არქიტექტურული პროექტი		13	13

გასასვლელის განათებული ნიშანი

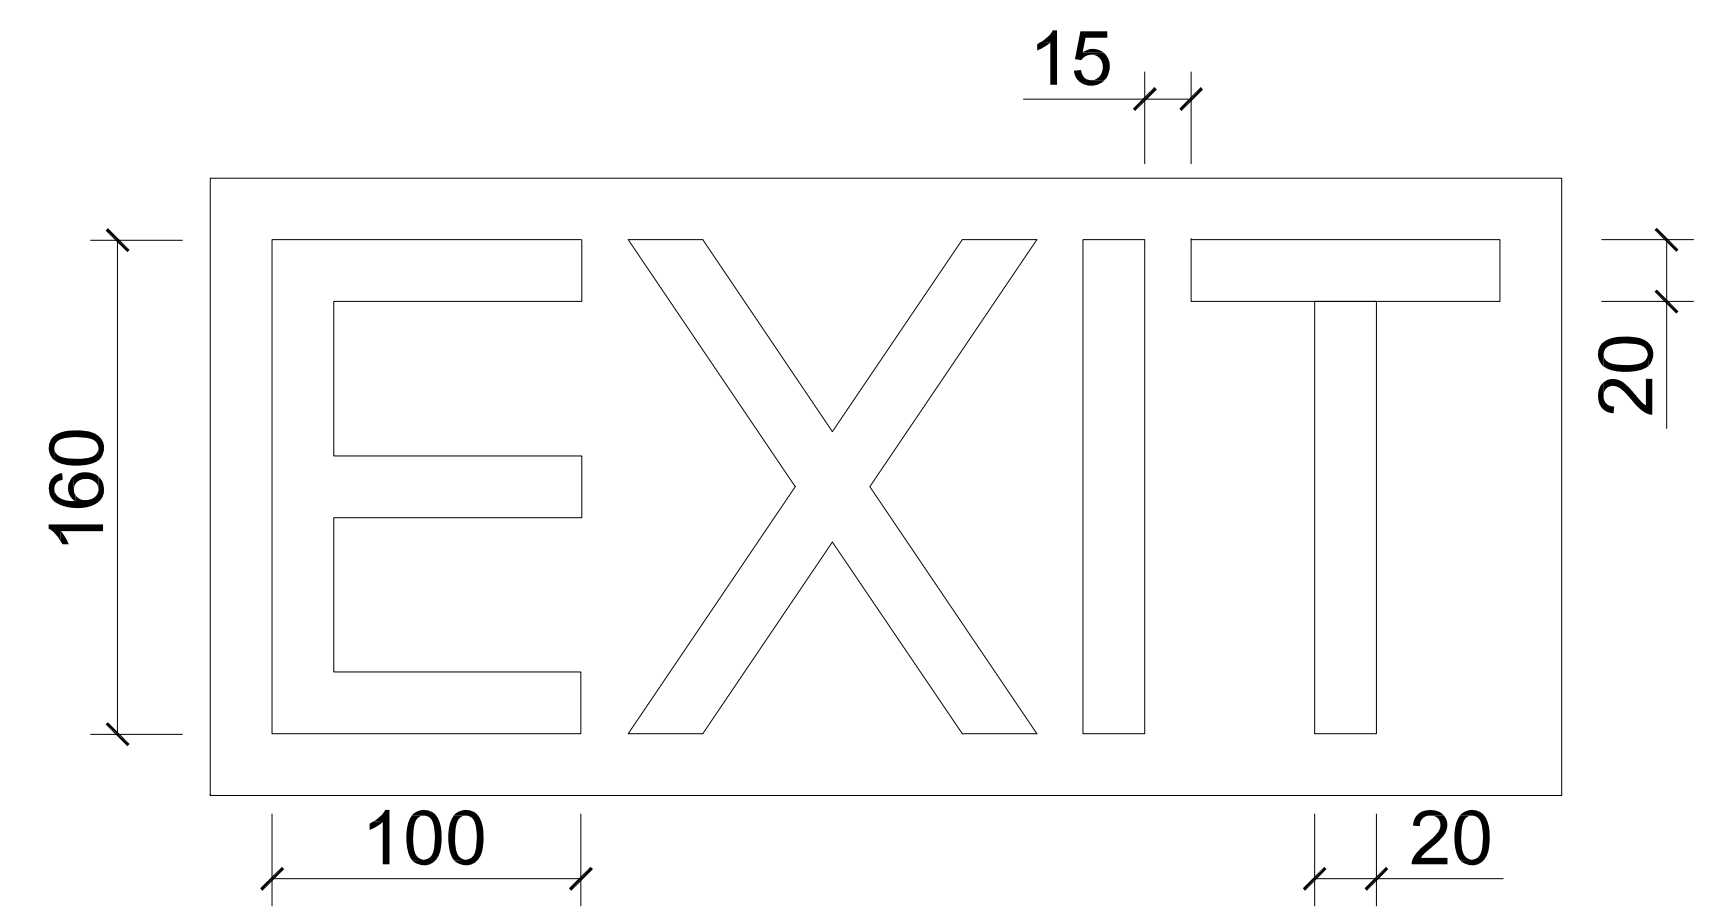

ნიშანი ამობურცული სიმბოლოებით და ბრაილით გზა-კიბის შესასვლელთან და გარეთ გამავალ ყველა კართან

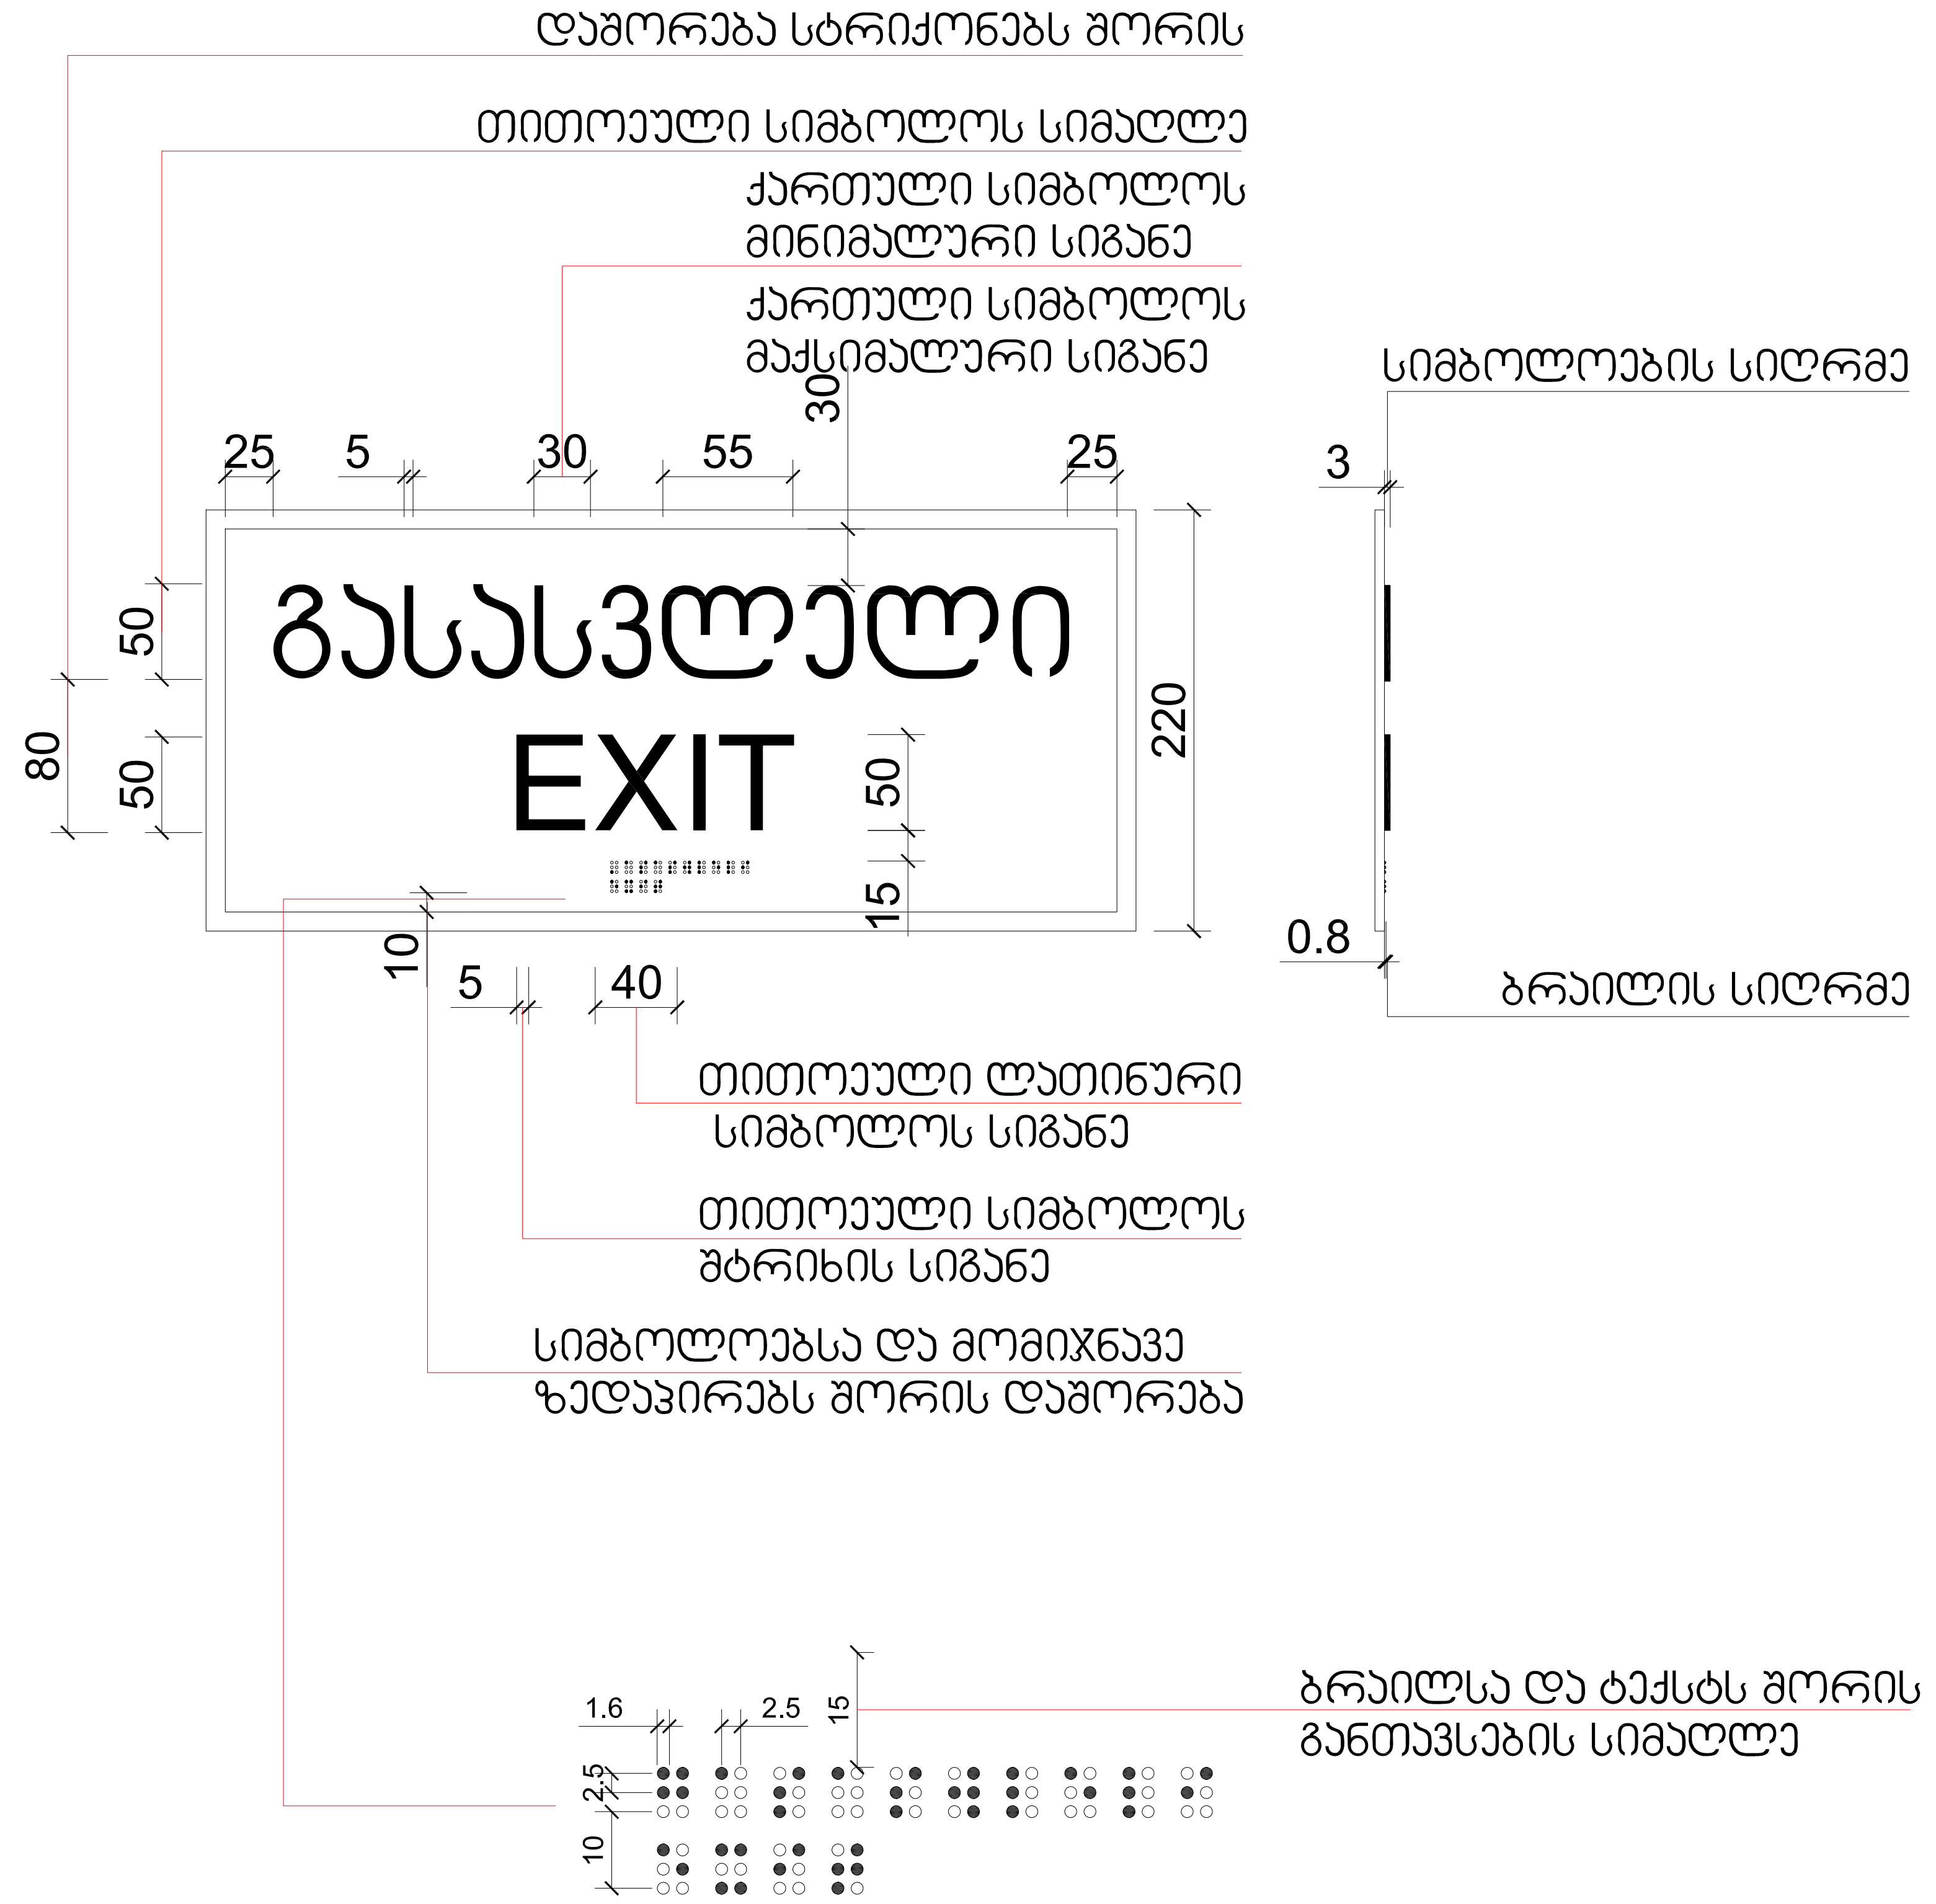

formati A-1 | თბილისი 2022 წ. | დაკვეთა №

ექსპლიკაცია:

პირობითი ნიშნები

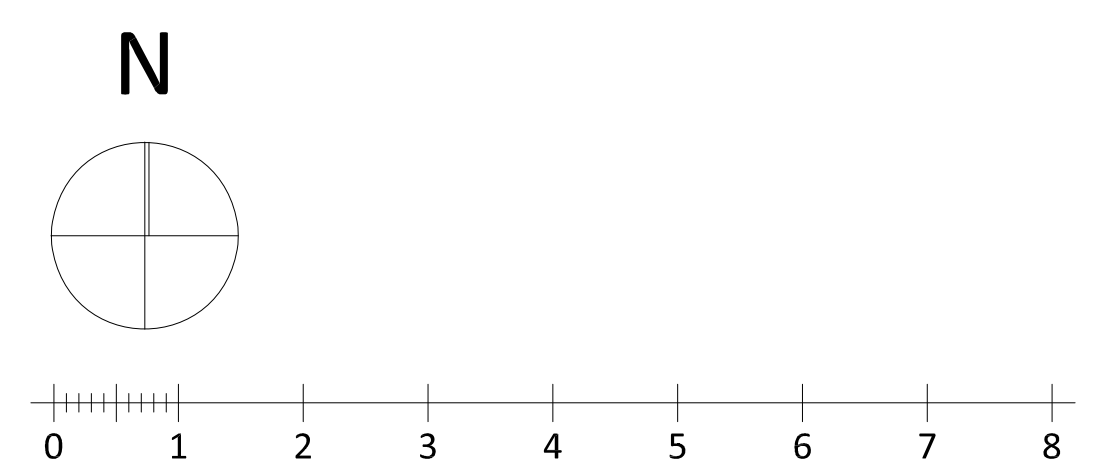

ქ. თბილისი, დიდი დიღომი ,
პეტრე იბერის ქუჩა კორპ. 15ა-ს მიმდებარედ (ს.ნ. 01.10.06.006.324)
მრავალბინიანი საცხოვრებელი სახლის პროექტის

არქიტექტურული ნაწილი

შ.პ.ს. " იუ ეი დი სტუდია "
მის.: გორგასლის ქ. №53
საიდენტიფიკაციო კოდი: 206218109
ტელ./ფაქსი: (995 32) 218 33 85
el-fosta: info@uad.ge

თანამდებობა	გვარი	ხელმოწერა	თარიღი
დირექტორი	ა. ჯობავა		
პროექტის ავტორი	ა. ჯობავა		
თანაავტორი	ვ. ვარდანია		
მასშტაბი	1 :100	დეტალიზაცია	
თარიღი			

სტადია	ფურცელი	ფურცელი
არქიტექტურული პროექტი	13	13

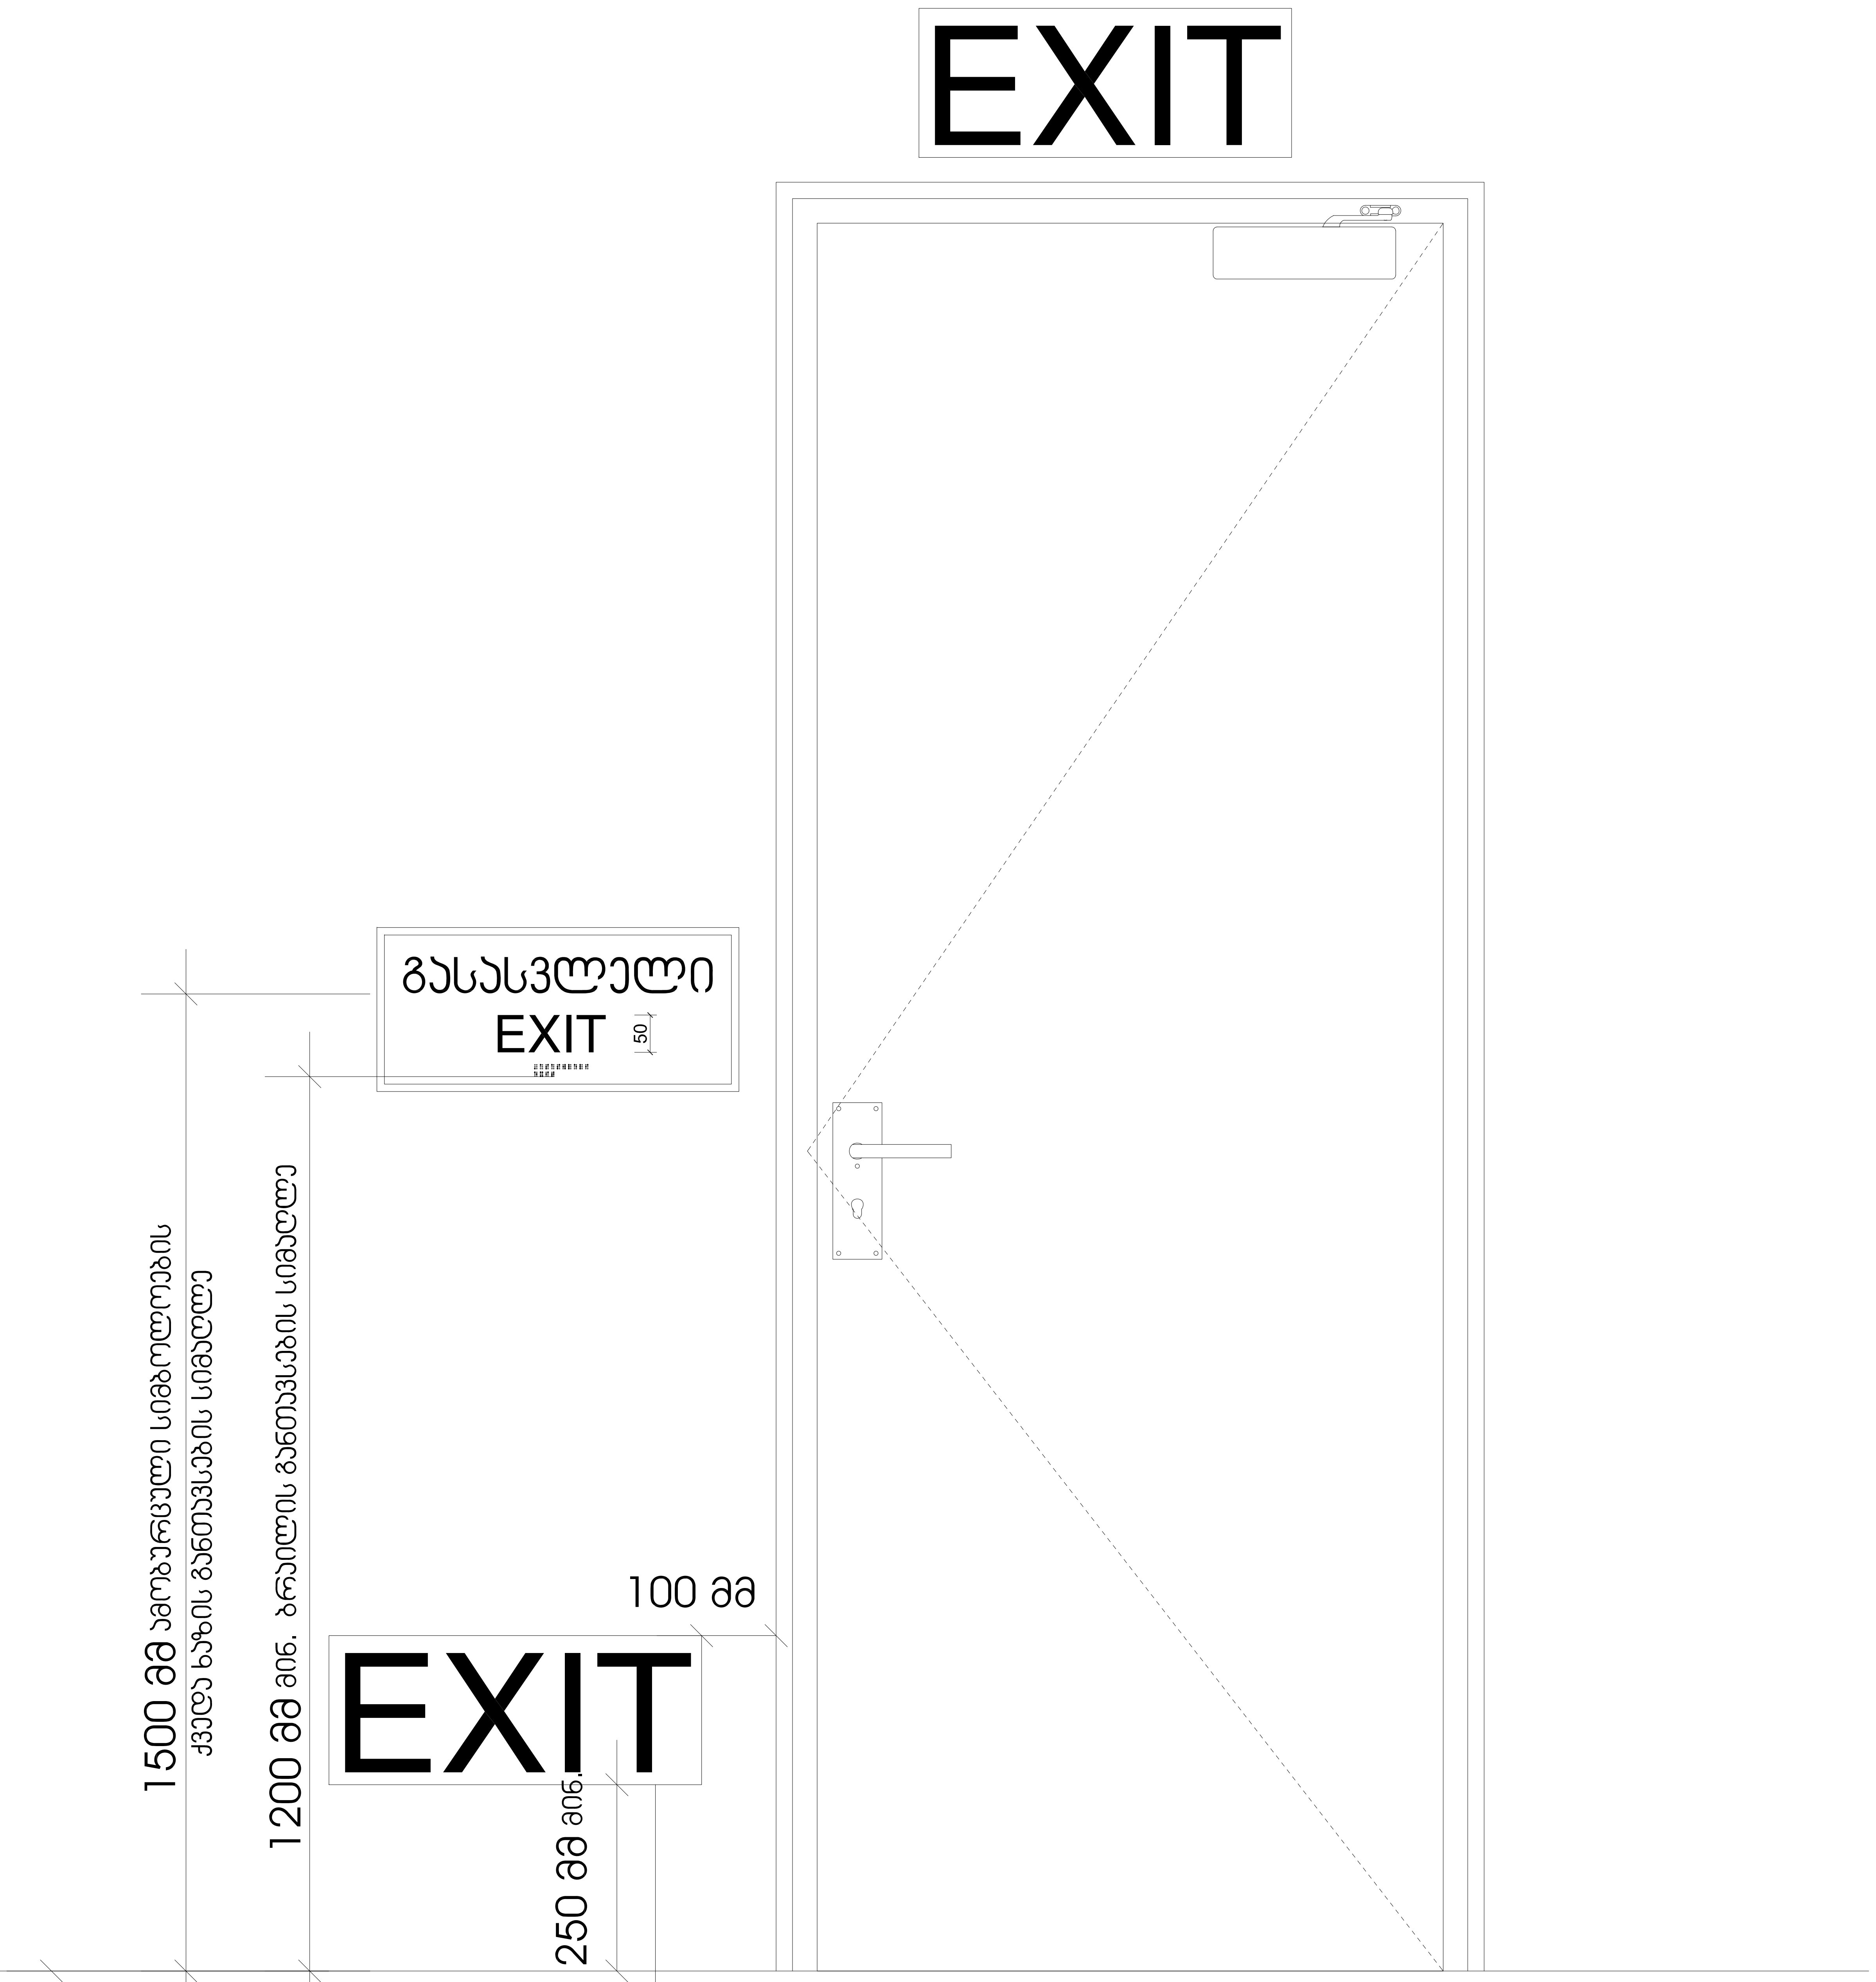

სქ დაკავებულობის ჯგუფებში დაბალ დონეზე განთავსებული დამატებითი ნიშნები ყველა ფართობზე უნდა განთავსდეს, რომელიც სც-1 ფართობებზე არსებულ სასტუმრო ოთახებს ემსახურება დაბალ დონეზე მდებარე ნიშანი უნდა განთავსდეს კარებზე ან კედელზე

formati A-1	თბილისი 2022 წ.	
	დაკვეთა №	

ექსპლიკაცია:

პირობითი ნიშნები

N

0 1 2 3 4 5 6 7 8

ქ. თბილისი, დიდი დიღომი ,
პეტრე იბერის ქუჩა კორპ. 15ა-ს მიმდებარედ (ს.ნ. 01.10.06.006.324)
მრავალბინიანი საცხოვრებელი სახლის პროექტის

არქიტექტურული ნაწილი

Urban & Architectural Design STUDIO

შ.პ.ს. " იუ ეი დი სტუდია "
მის.: გორგასლის ქ. №53
საიდენტიფიკაციო კოდი: 206218109
ტელ./ფაქსი: (995 32) 218 33 85
el-fosta: info@uad.ge

თანამდებობა	გვარი	ხელმოწერა	თარიღი
დირექტორი	ა. ჯობავა		
პროექტის ავტორი	ა. ჯობავა		
თანაავტორი	ვ. ვარდანია		
მასშტაბი	1 :100	დეტალიზაცია	
თარიღი			
სტადია		ფურცელი	ფურცელი
არქიტექტურული პროექტი		13	13

ნიშანი პიქტოგრამიბით, ამობურცული ნიშნებით და ბრაილით
განთავსდება
მისაწვდომ ტუალეტებთან კარის მომიჯნავედ

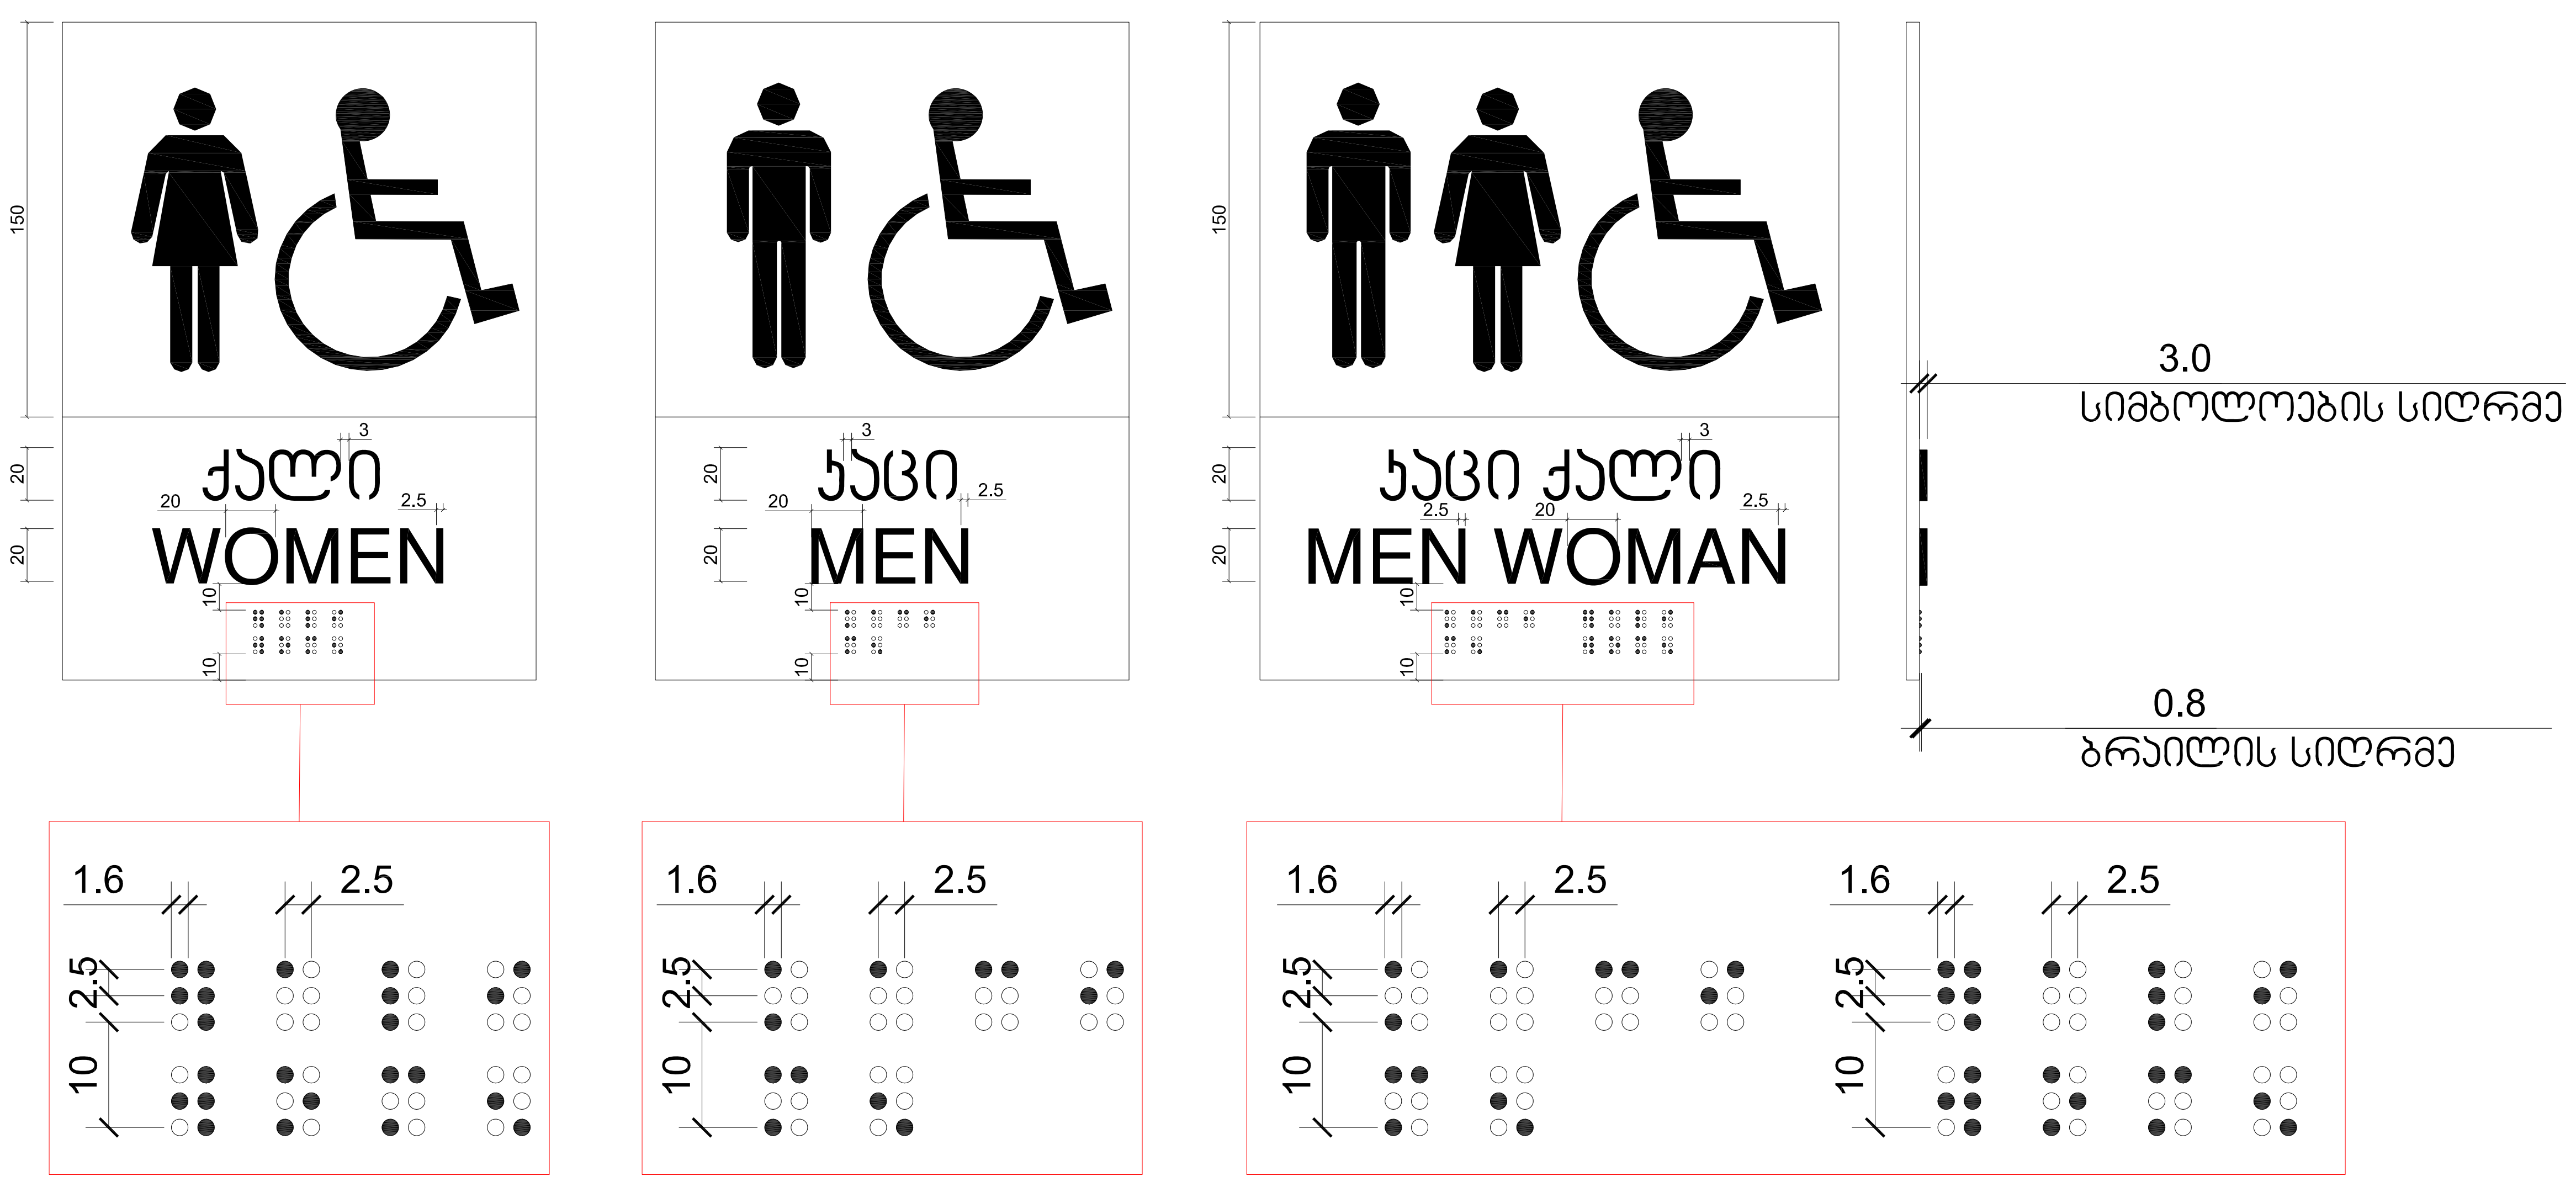

formati A-1

თბილისი 2022 წ.

დაკვეთა №

ექსპლიკაცია:

პირობითი ნიშნები

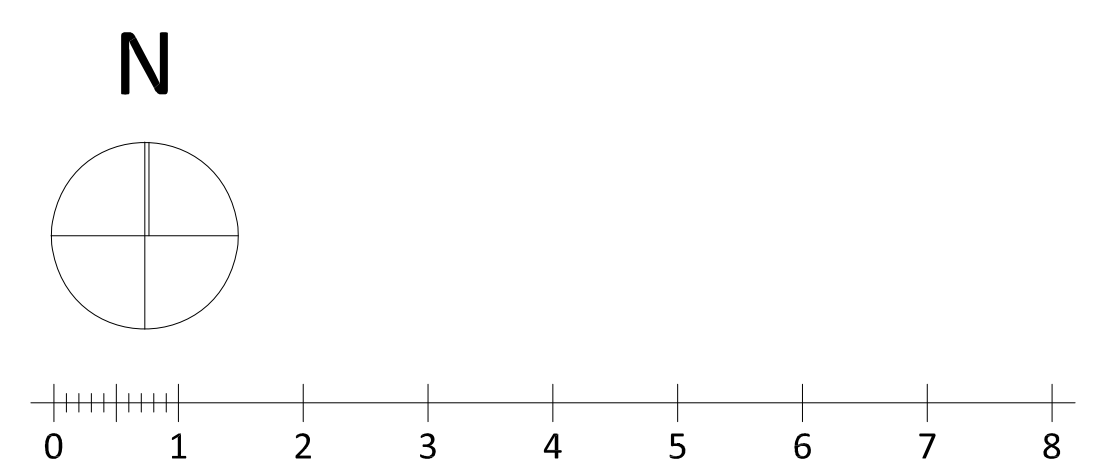

ქ. თბილისი, დიდი დიღომი ,
პეტრე იბერის ქუჩა კორპ. 15ა-ს მიმდებარედ (ს.ნ. 01.10.06.006.324)
მრავალბინიანი საცხოვრებელი სახლის პროექტის

არქიტექტურული ნაწილი

შ.პ.ს. " იუ ეი დი სტუდია "
მის.: გორგასლის ქ. №53
საიდენტიფიკაციო კოდი: 206218109
ტელ./ფაქსი: (995 32) 218 33 85
el-fosta: info@uad.ge

თანამდებობა	გვარი	ხელმოწერა	თარიღი
დირექტორი	ა. ჯობავა		
პროექტის ავტორი	ა. ჯობავა		
თანაავტორი	ვ. ვარდანია		
მასშტაბი	1:100	დეტალიზაცია	
თარიღი			

სტადია	ფურცელი	ფურცელი
არქიტექტურული პროექტი	13	13

ორმხრივი კავშირის გამოყენების წესები, ნიშანი უნდა გაიკრას თავშესაფრის ფართობებთან

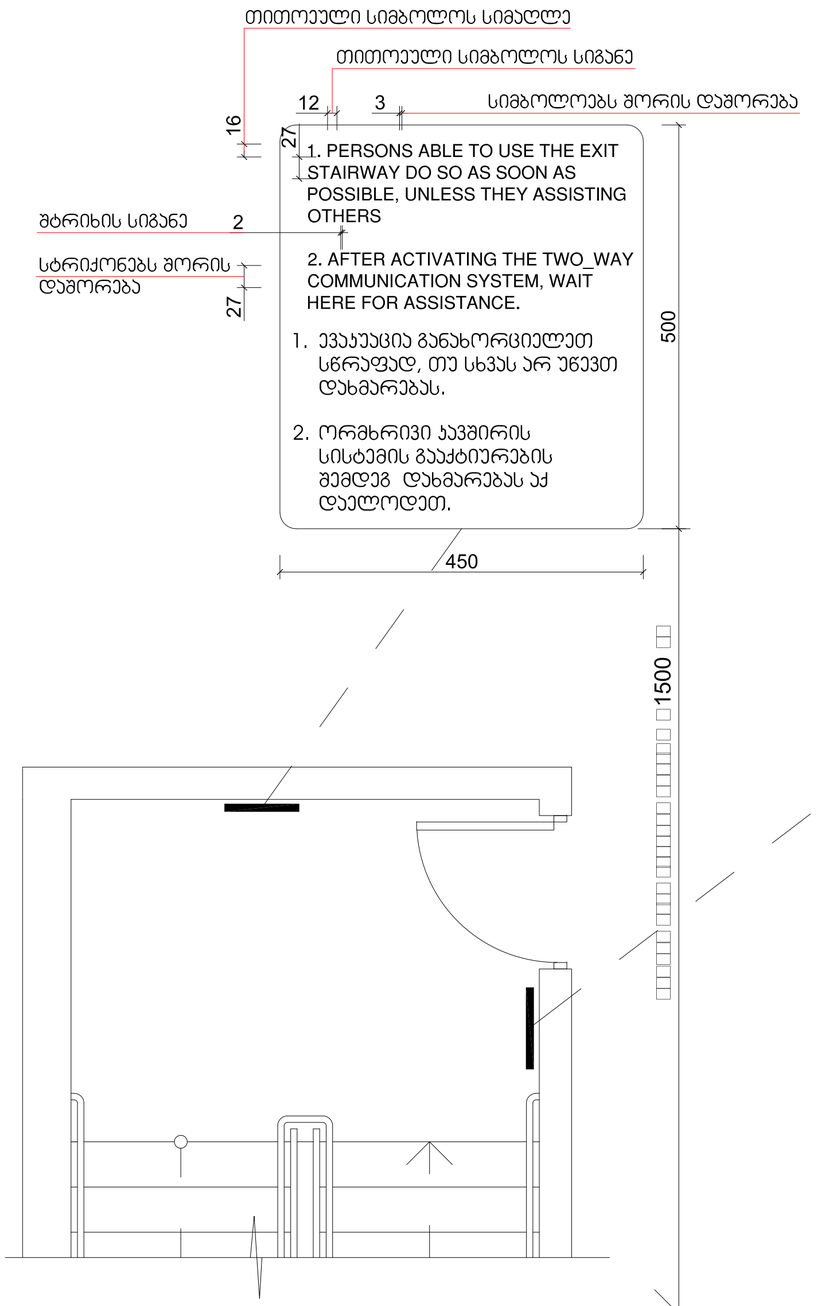


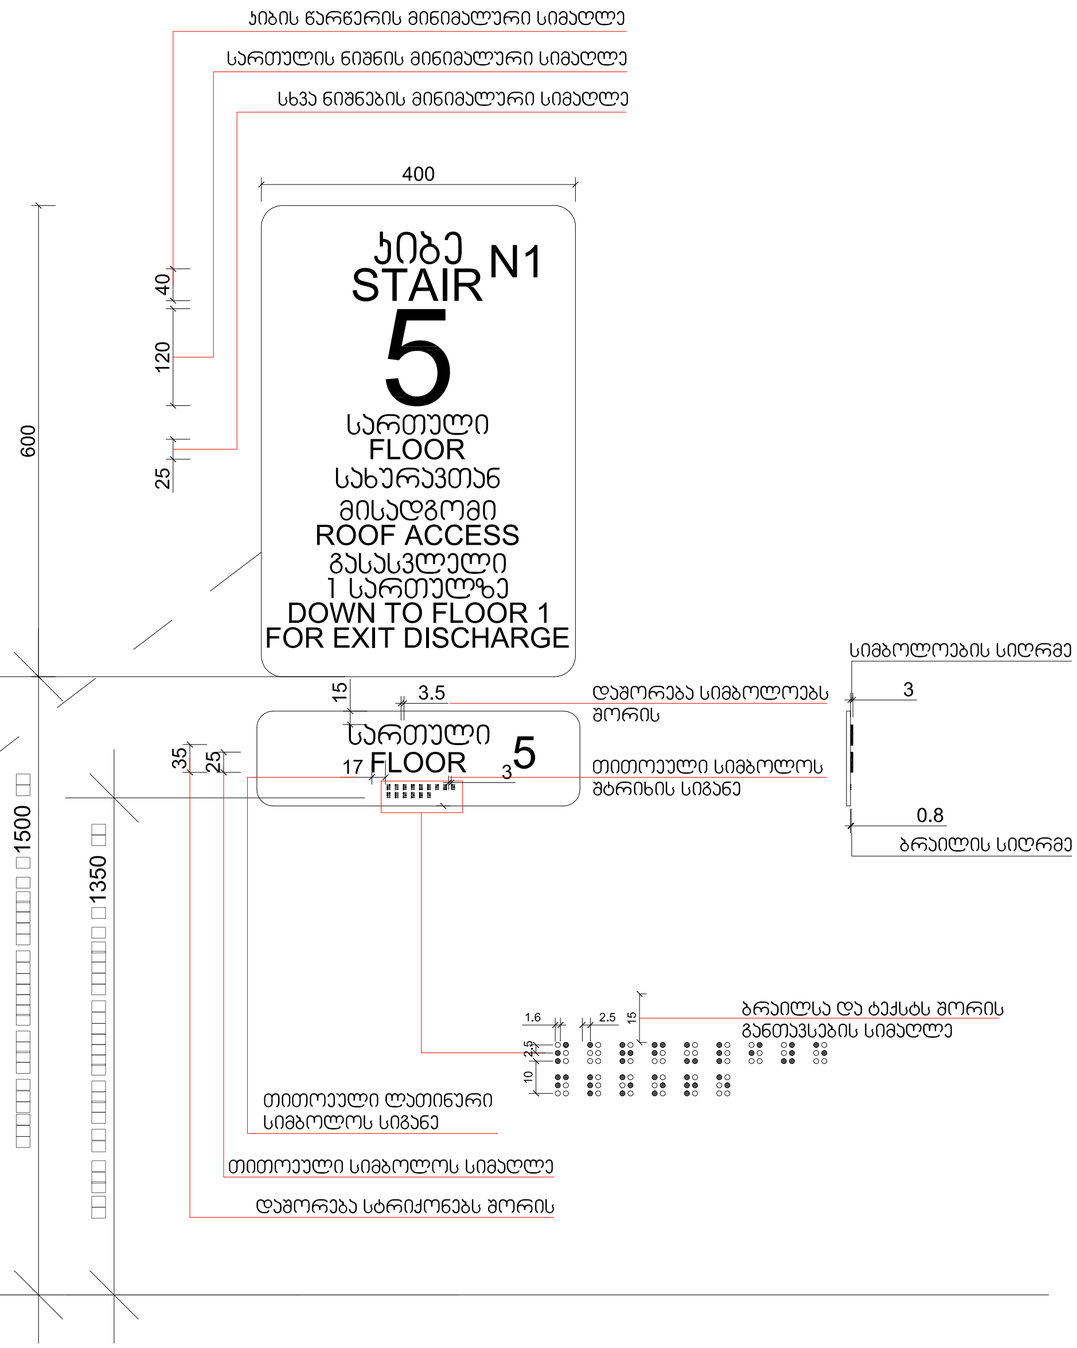

formati A-1
თბილისი 2022 წ.
დაკვეთა №

ექსპლიკაცია:

პირობითი ნიშნები

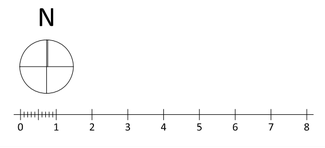

ქ. თბილისი, დიდი დიღომი ,
მრავალბინიანი საცხოვრებელი სახლის პროექტის

არქიტექტურული ნაწილი

შ.პ.ს. " იუ ეი დი სტუდია "
საიდენტიფიკაციო კოდი: 206218109
e-Mail: info@uad.ge

თანამდებობა	გვარი	ხელმოწერა	თარიღი
მასშტაბი	1:100	დეტალიზაცია	
თარიღი			
სტადია		ფურცელი	ფურცელი
არქიტექტურული პროექტი		13	13

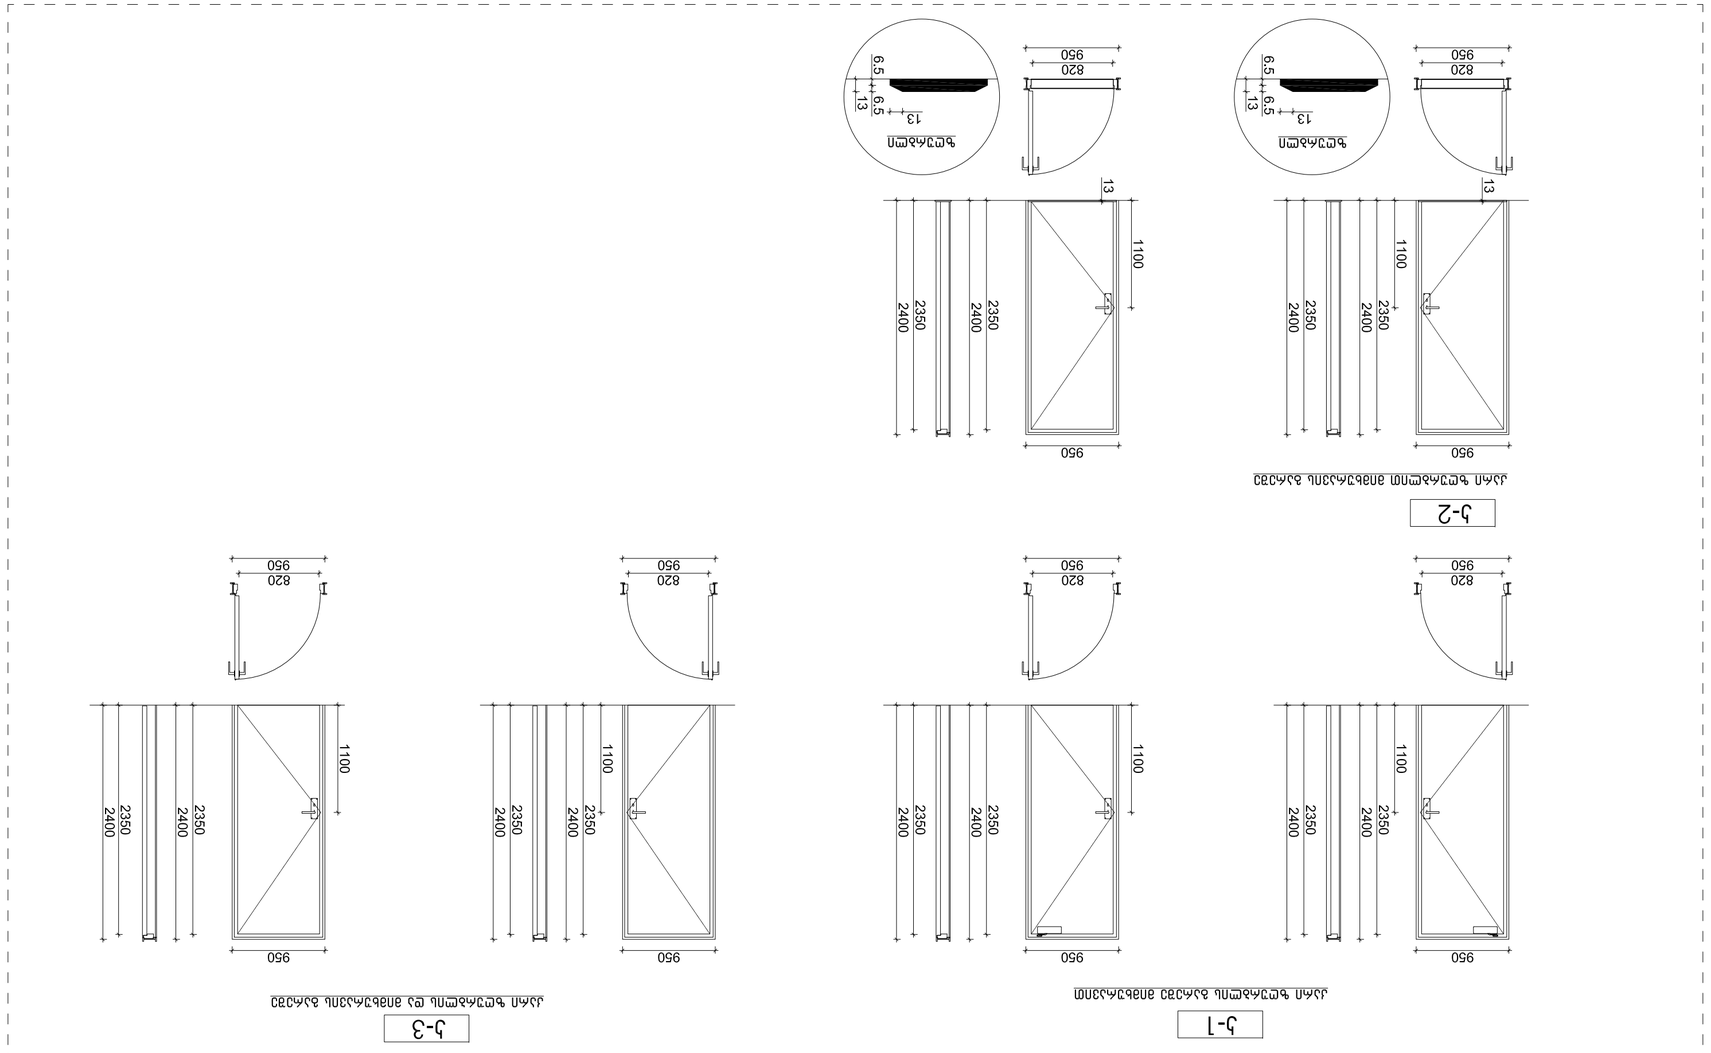






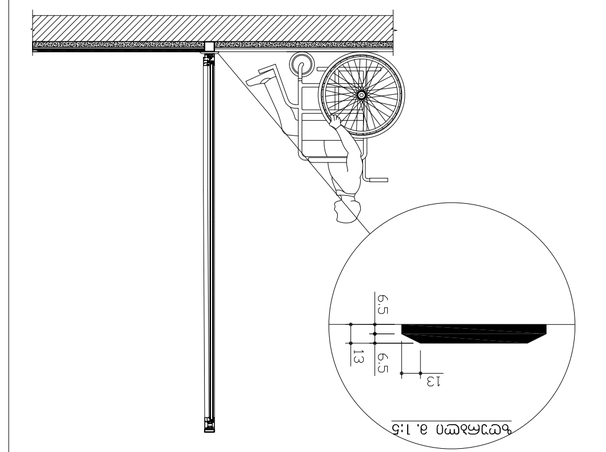



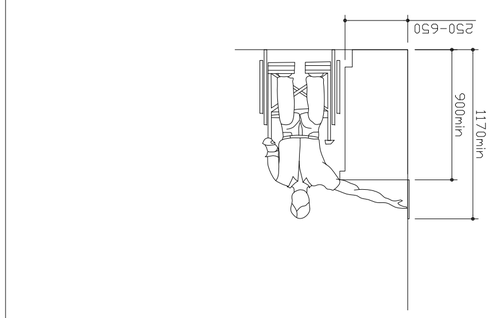





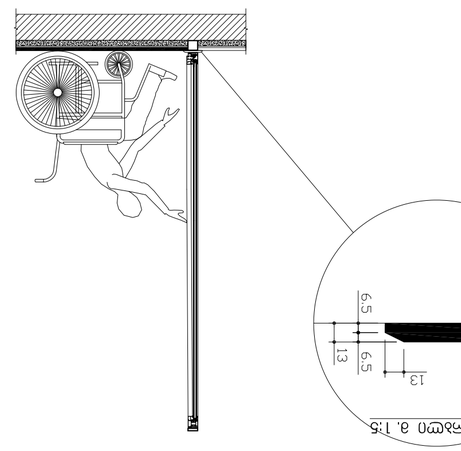





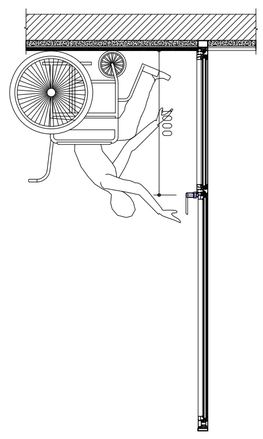



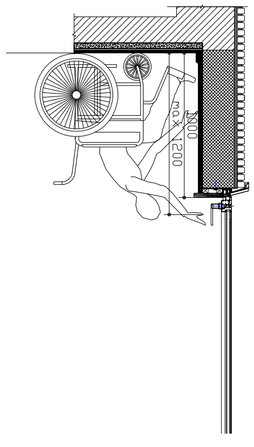




ნიშანი განთავსდება
გზა-კიბის საზღვრებში კარის მომიჯნავედ

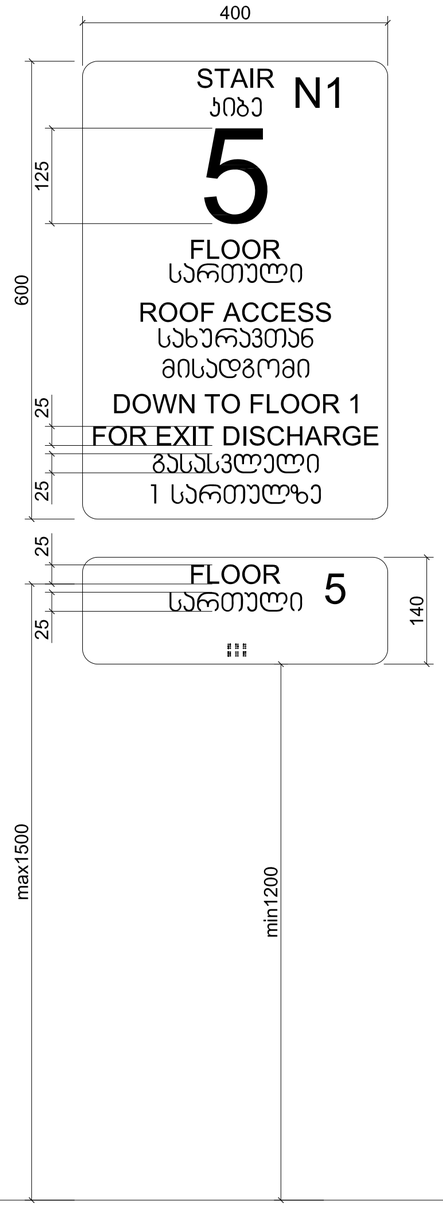

ნიშანი განთავსდება
გზა-კიბის საზღვრებში კარის მომიჯნავედ

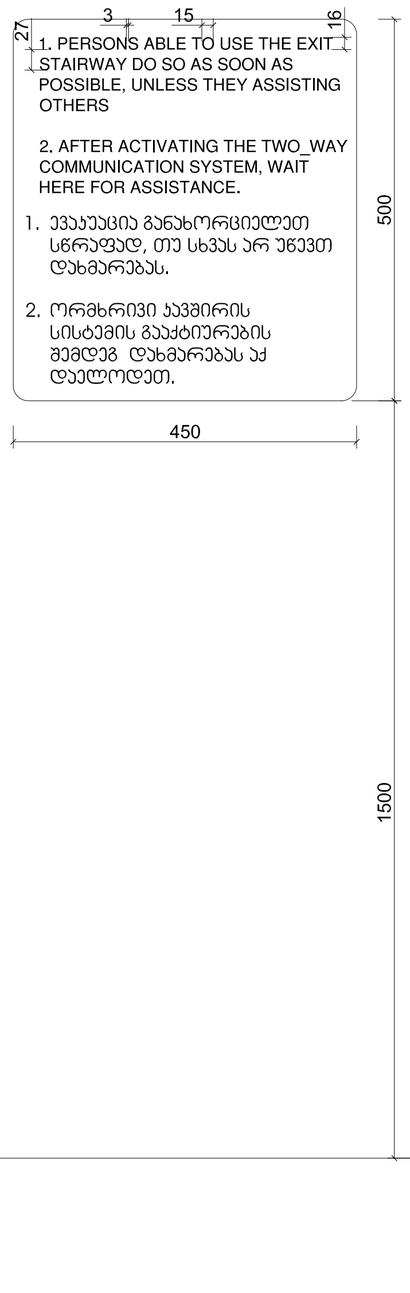

ნიშანი განთავსდება
გარე მისაწვდომ ავტოსადგომთან

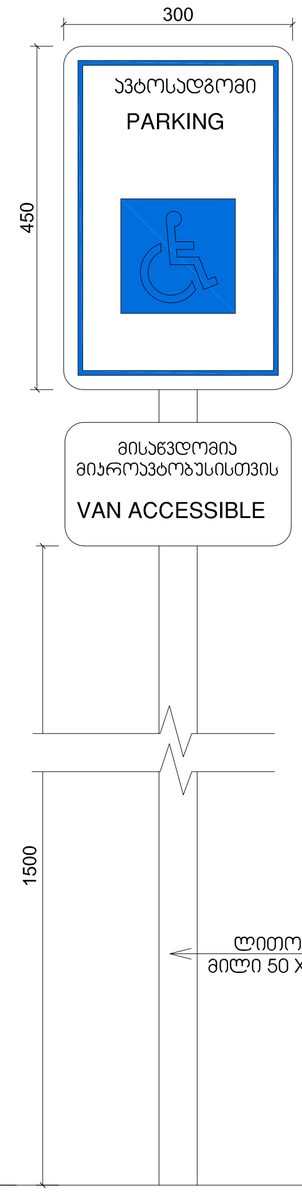

ნიშანი განთავსდება
შიგა მისაწვდომ ავტოსადგომთან

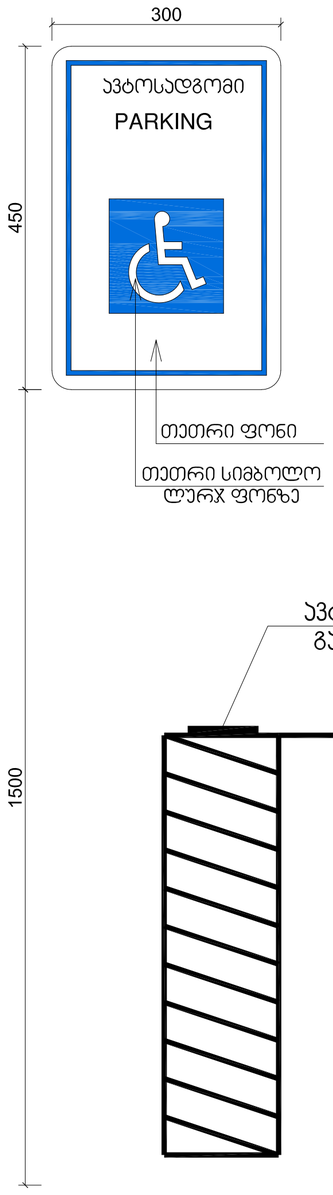

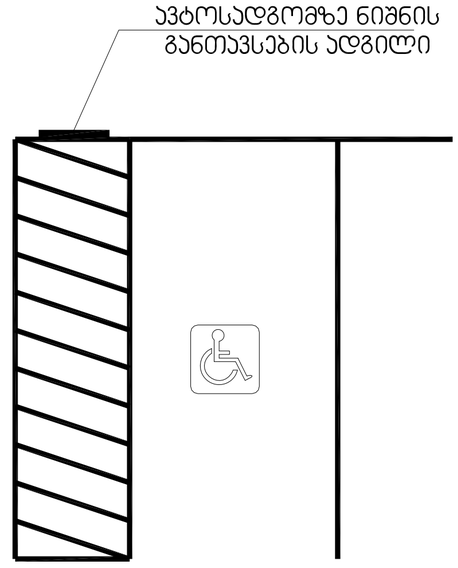

formati A-1

თბილისი 2022 წ.

დაკვეთა №

ექსპლიკაცია:

პირობითი ნიშნები

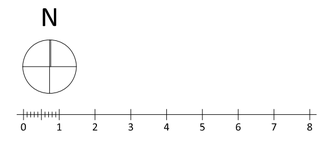

ქ. თბილისი, დიდი დიღომი ,
კვარტ N8არის ქუჩა კორპ. 15ა-ს მიმდებარედ (ს.კ. 01.10.06.006.324)
მრავალბინიანი საცხოვრებელი სახლის პროექტის

არქიტექტურული ნაწილი

შ.პ.ს. " იუ ეი დი სტუდია "
ქობ.: ბურჯანაძის ქ. №53
საიდენტიფიკაციო კოდი: 206218109
ტელ.ფაქსი: (995 32) 218 33 65
e-mail: info@uad.ge

თანამდებობა	გვარი	ხელმოწერა	თარიღი
დირექტორი	ა. ჯორბენაძე		
პროექტის ავტორი	ა. ჯორბენაძე		
თანაავტორი	ვ. ვარდანია		
მასშტაბი	1:100	დეტალიზაცია	
თარიღი			
სტადია		ფურცელი	ფურცელი
არქიტექტურული პროექტი		13	13