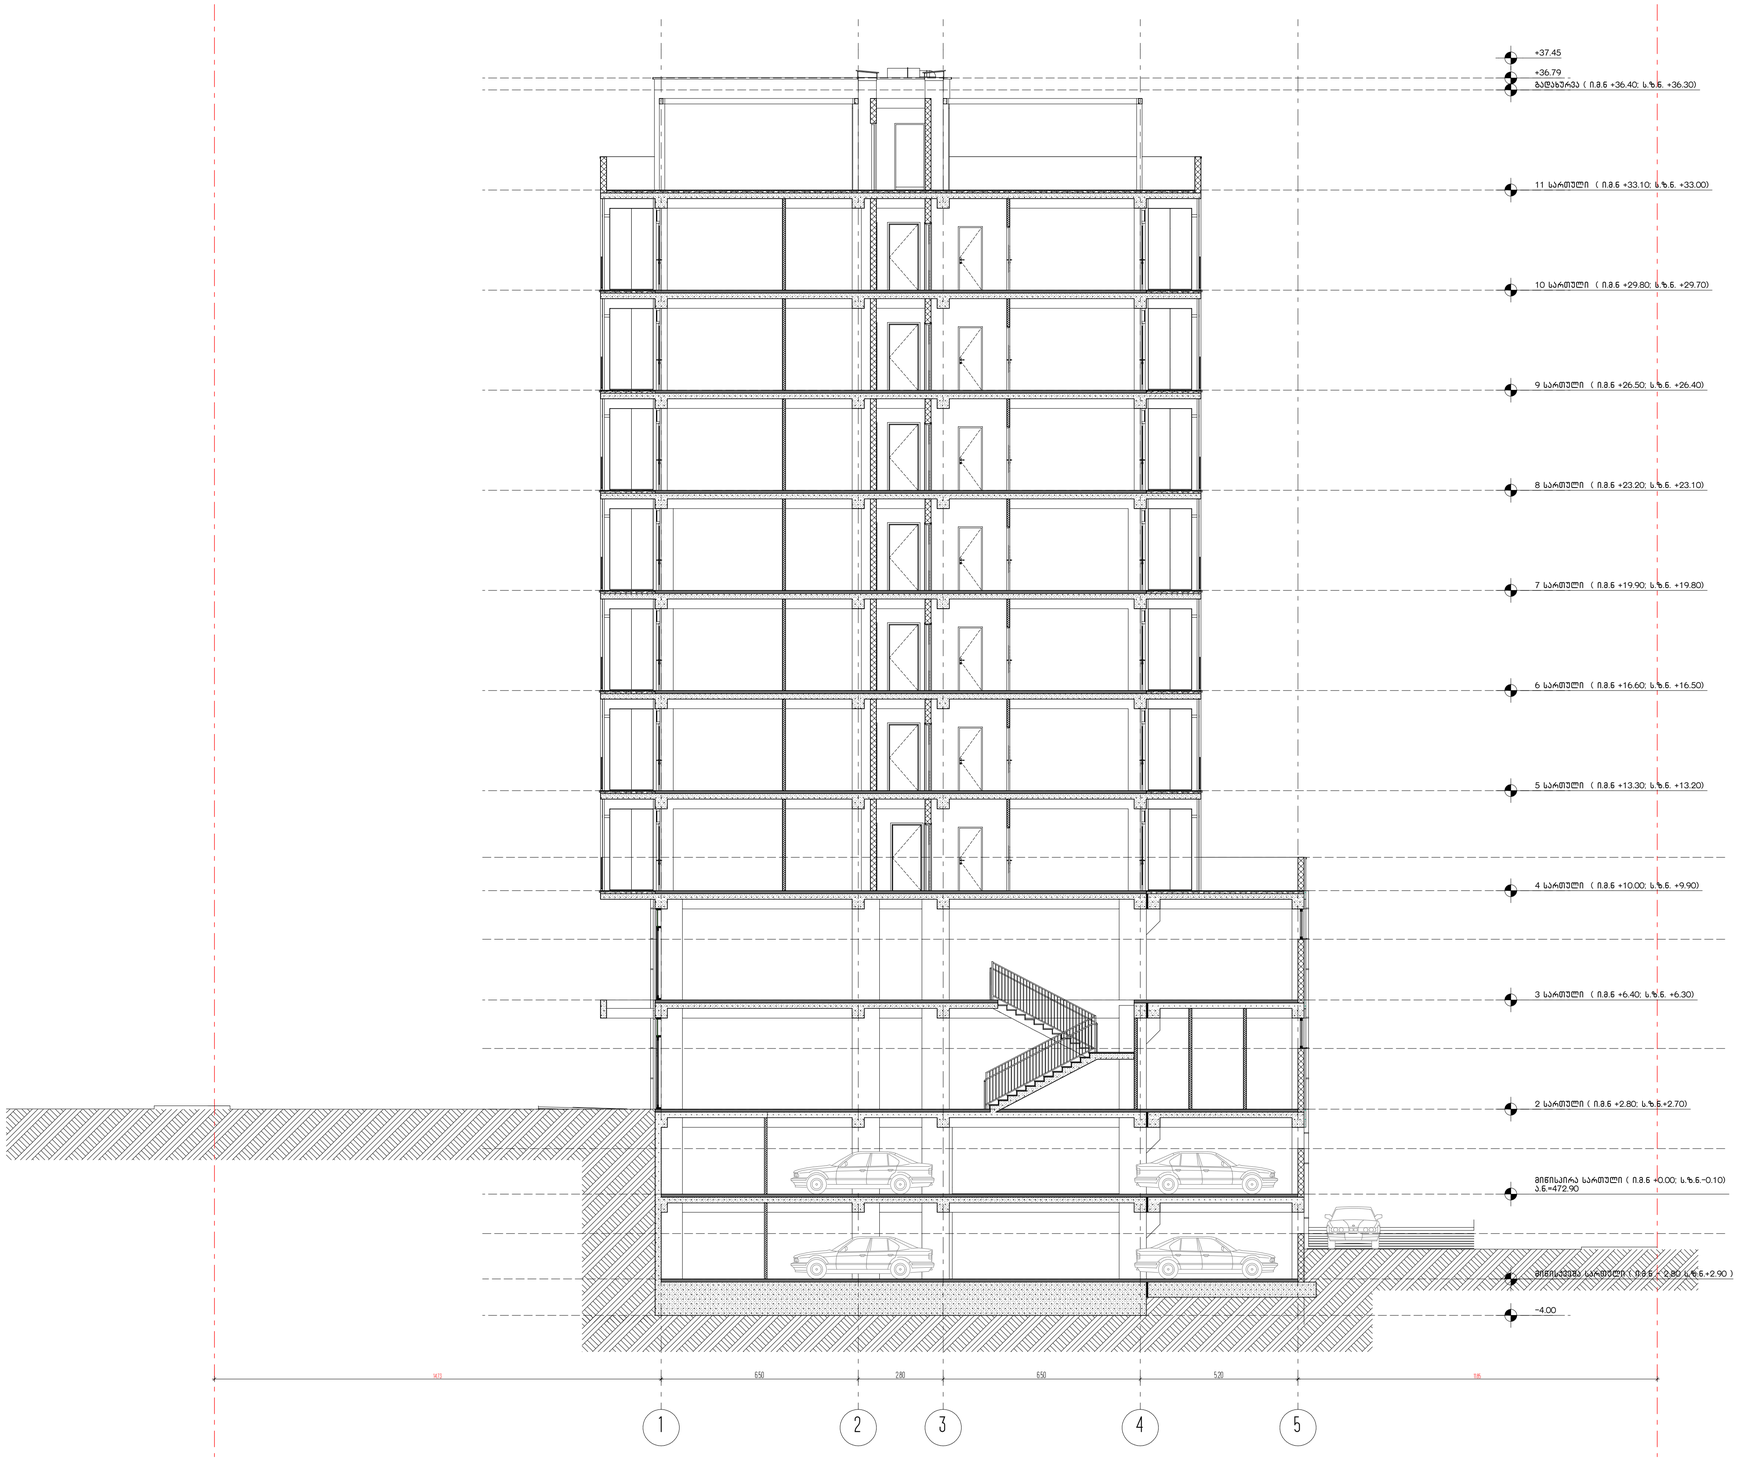
















ფორმატი **A-1**

თებერვალი 2022 წ.

დაკვეთა №

პირობითი ნიშნები

მიწის ნაკვეთის საზღვარი

+36.90 არქიტექტურული ნიშნული

494.10 აბსოლუტური ნიშნული

0 1 2 3 4 5 6 7 8

პროექტის სახელწოდება

ქ. თბილისი, დიდი დიღომი ,
პეტრე იბერის ქუჩა კორპ. 15ა-ს მიმდებარედ (ს.ნ. 01.10.06.006.324)
მრავალბინიანი საცხოვრებელი სახლის პროექტი

არქიტექტურული ნაწილი

UAD STUDIO Urban & Architectural Design

შპს. " იუ ეი დი სტუდიო "
მის: გორგასლის ქ. №53
საიდენტიფიკაციო კოდი 206211809
ტელეფონი (995 32) 218 33 85
ელ-ფოსტა: info@uad.ge

თანამდებობა	გვარი	ხელმოწერა	თარიღი
დირექტორი	ა. ჯობავა		
პროექტის ავტორი	ა. ჯობავა		
თანაავტორი	ვ. ვარდანია		
მასშტაბი	1 : 100	ჭრილი 2/2	
თარიღი			

სტადია	ფურცელი	ფურცლები
არქიტექტურული პროექტი	3	02

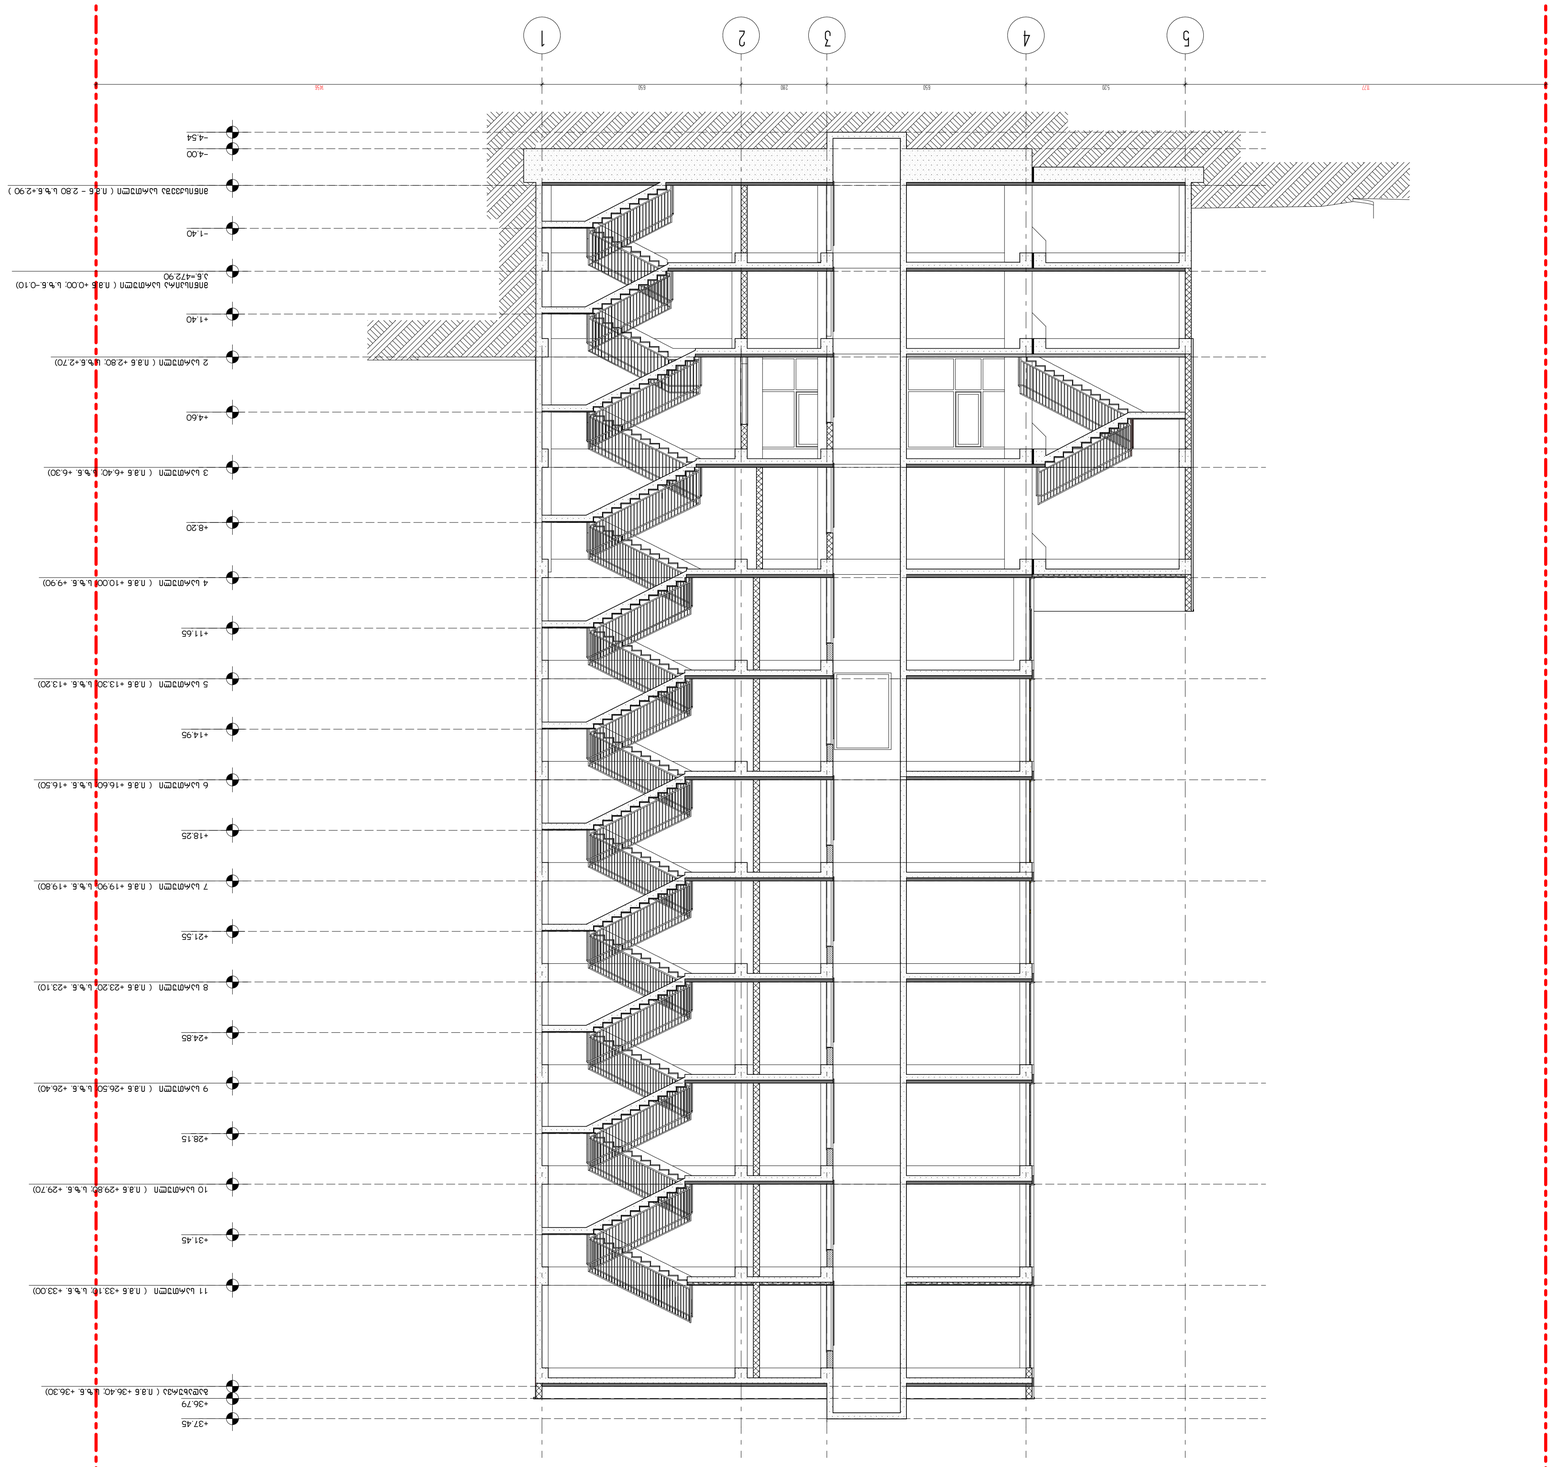









