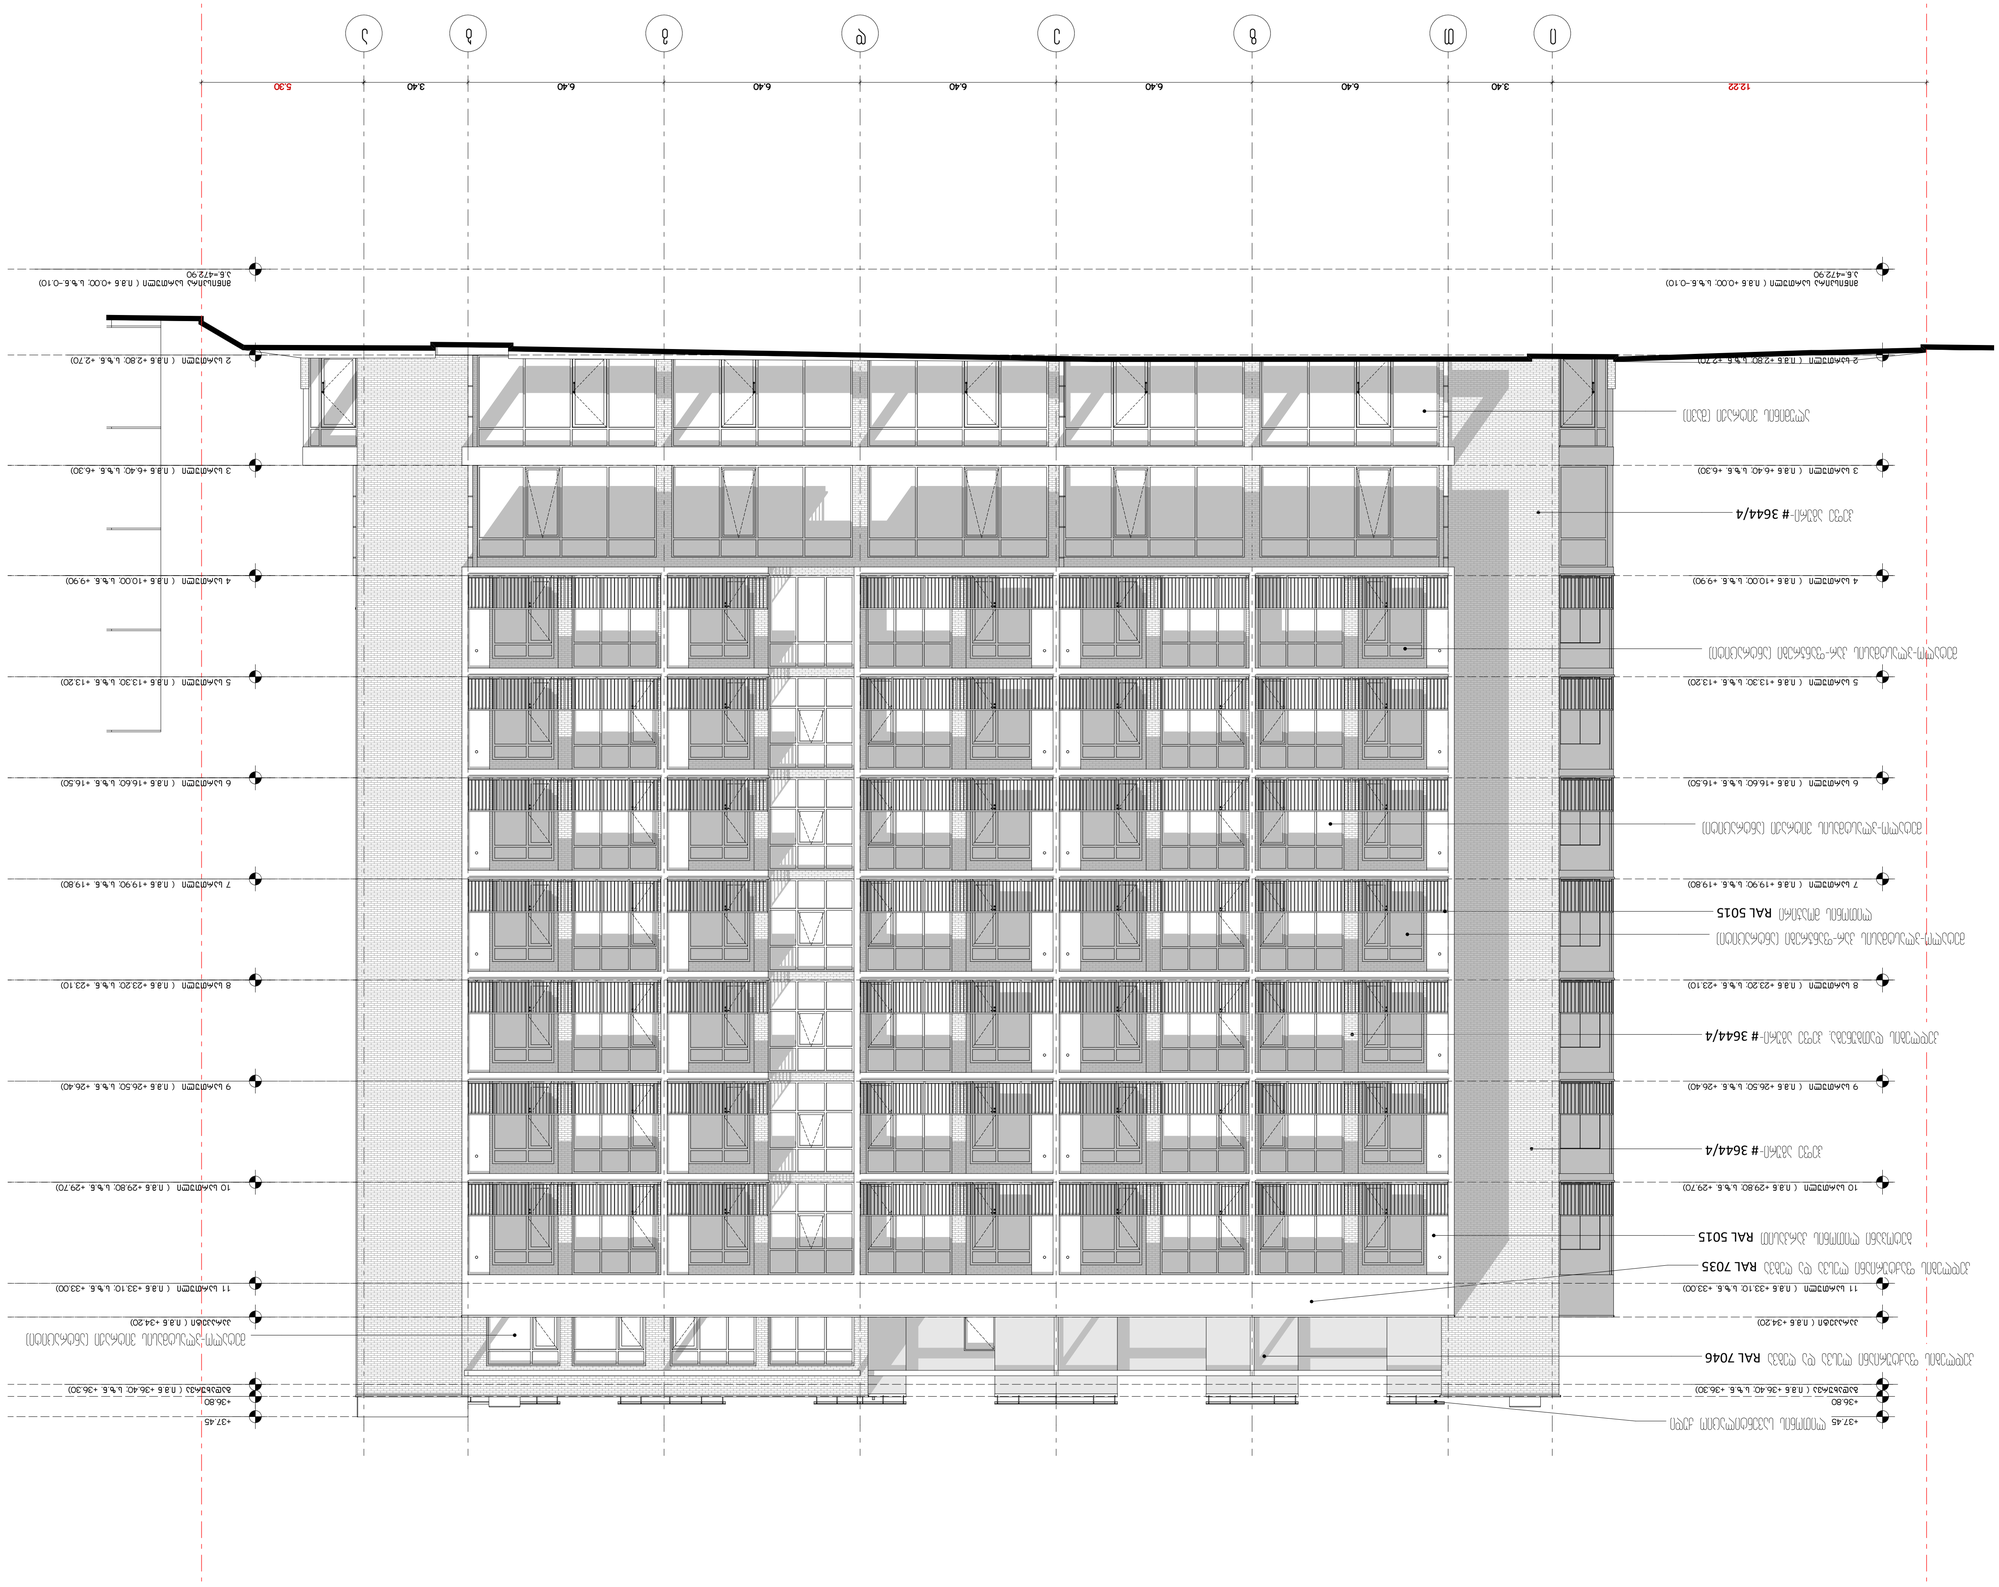






















0
1
2
3
4
5
6
7
8
RAL 7046
RAL 5015
RAL 5015
RAL 5015
RAL 7035
3644/4

4	82

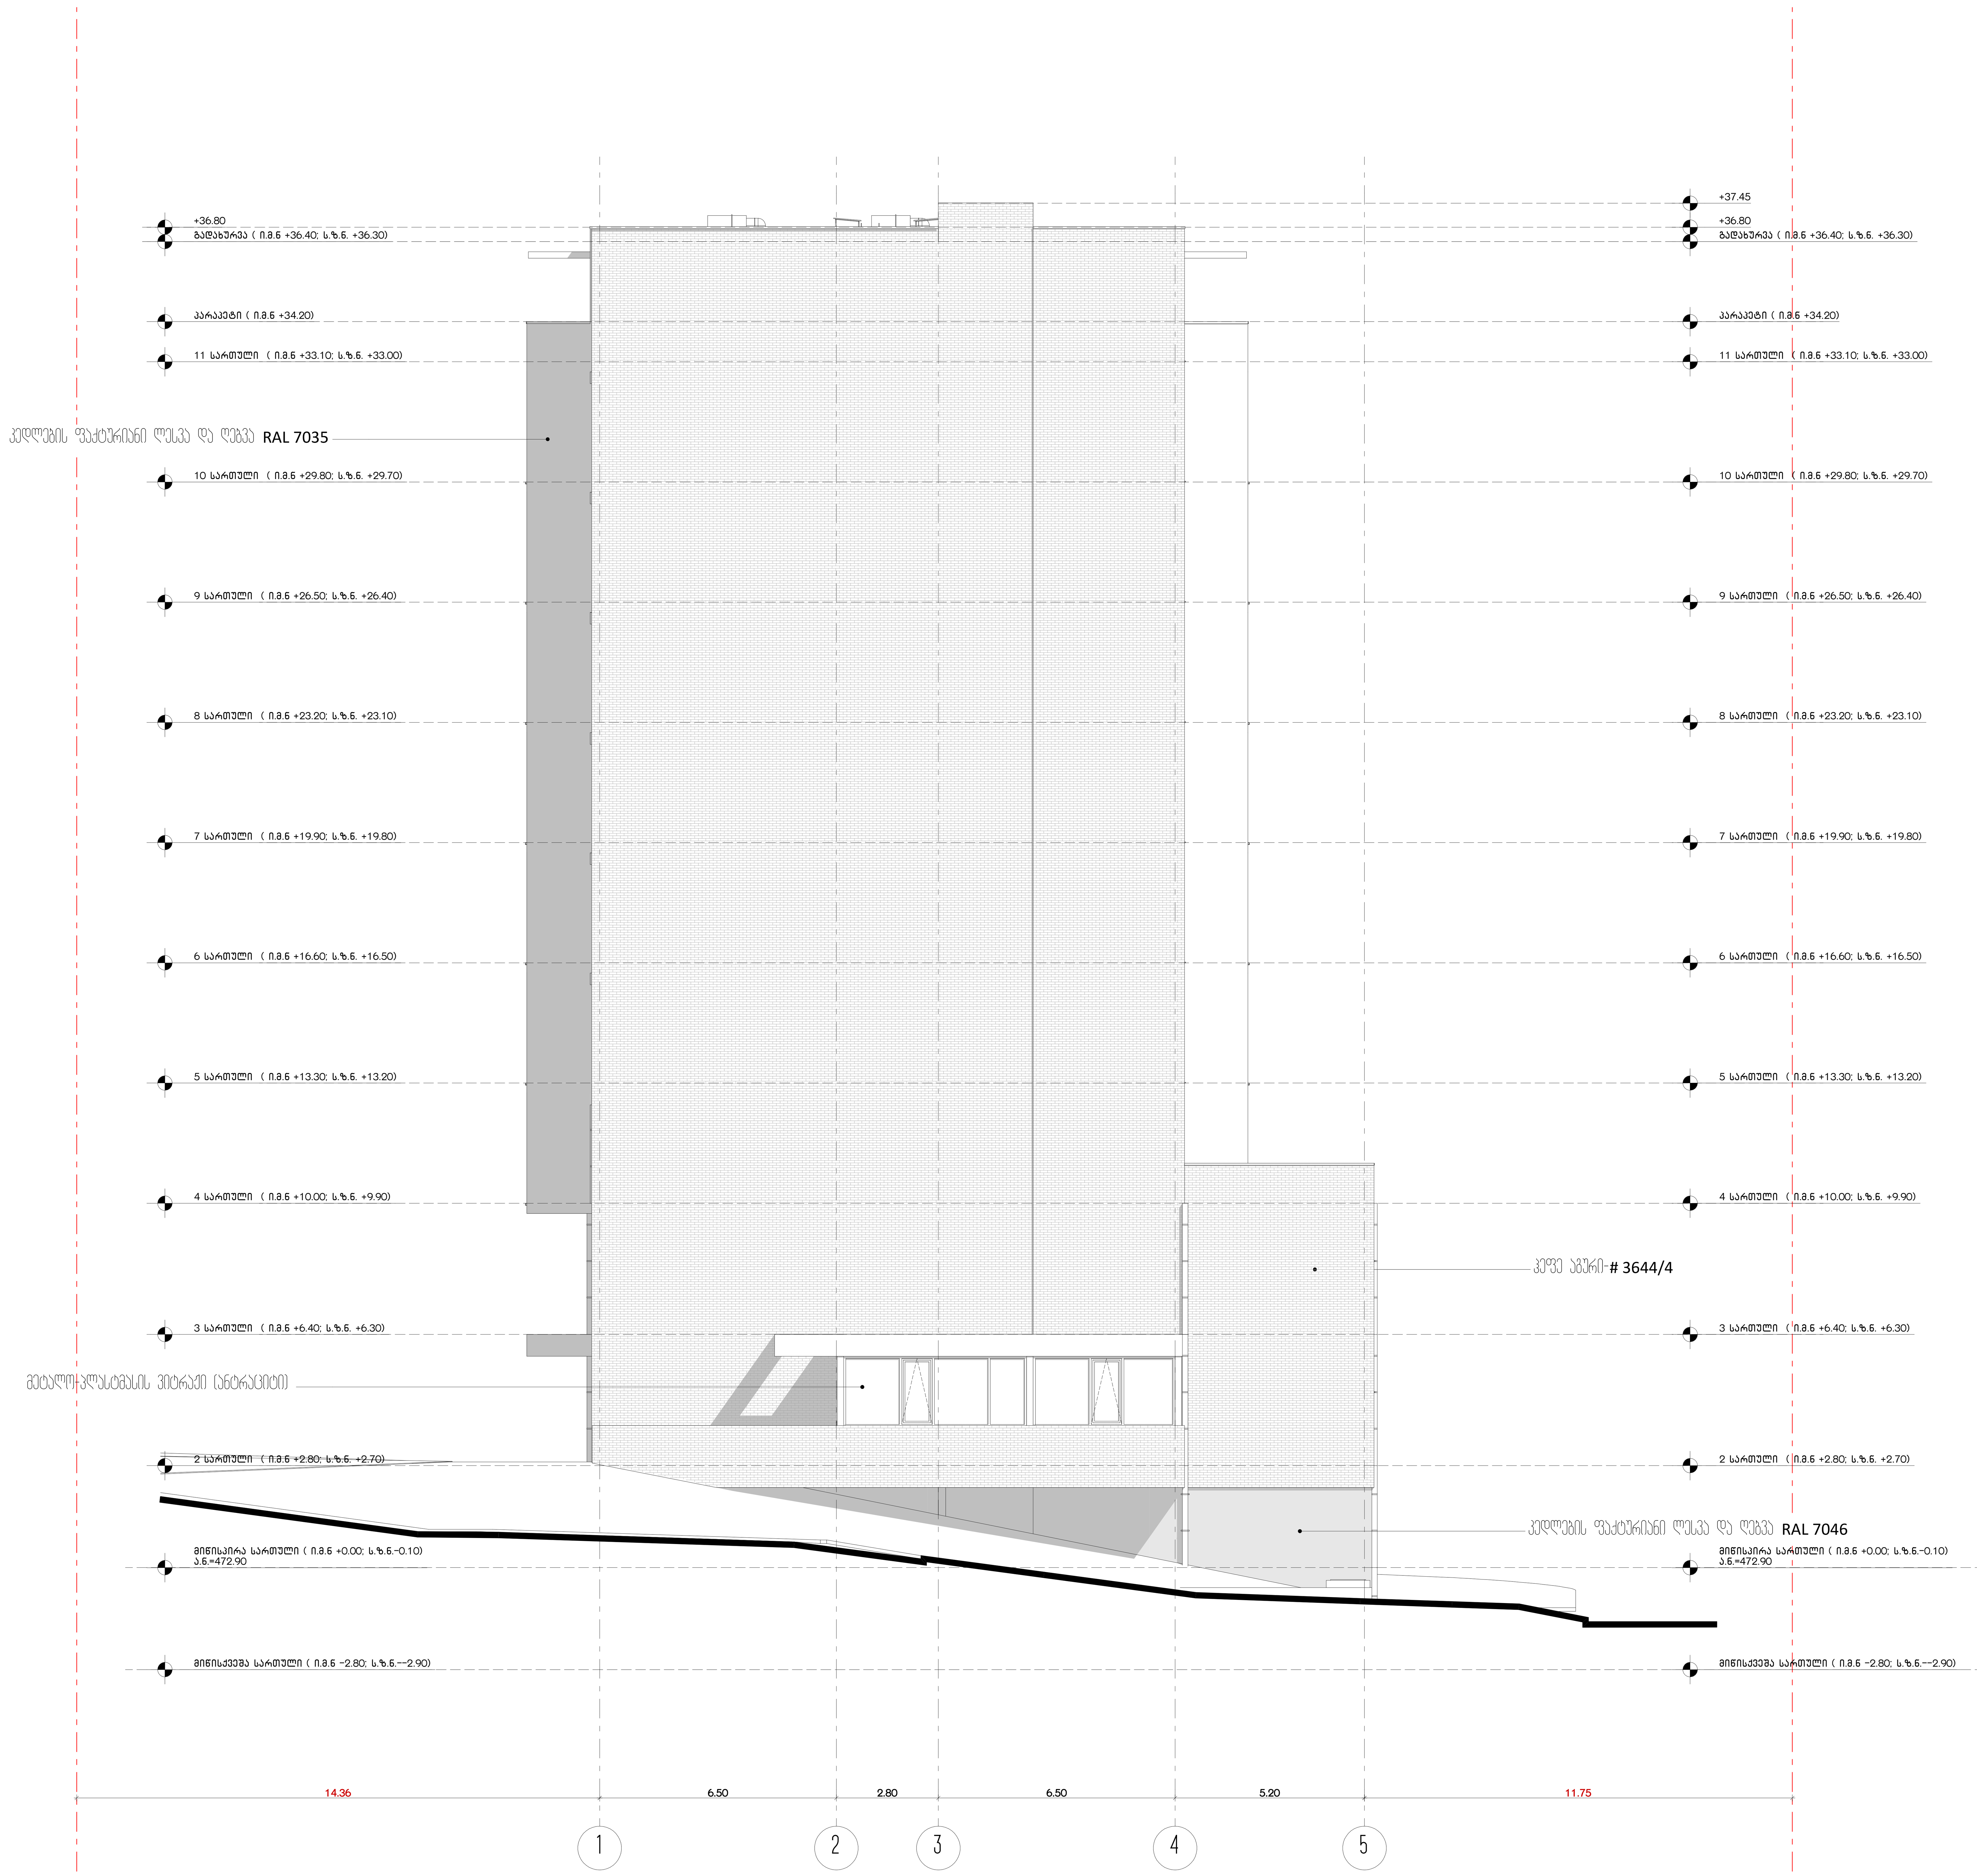

ფორმატი	A-1	თბილისი 2022 წ.	
		დაკვეთა №	

პირობითი ნიშნები

მიწის ნაკვეთის საზღვარი

+40.20 / 494.10 — არქიტექტურული ნიშნული / აბსოლუტური ნიშნული

0 1 2 3 4 5 6 7 8

პროექტის სახელწოდება

ქ. თბილისი, დიდი დიღომი ,
პეტრე იბერის ქუჩა კორპ. 15ა-ს მიმდებარედ (ს.ნ. 01.10.06.006.324)
მრავალბინიანი საცხოვრებელი სახლის პროექტის
ა რ ქ ი ტ ე ქ ტ უ რ უ ლ ი ნ ა წ ი ლ ი

UAD STUDIO
Urban & Architectural Design
შპს. " იუ ეი დი სტუდია "
მის.: გორგასლის ქ. №53
საიდენტიფიკაციო კოდი: 206218109
ტელ/ფაქსი: (995 32) 218 33 85
ელ-ფოსტა: info@uad.ge

თანამდებობა	გვარი	ხელმოწერა	თარიღი
დირექტორი	ა. ჯობავა	ა. ჯობავა	
პროექტის ავტორი	ა. ჯობავა	ა. ჯობავა	
თანაავტორი	ვ. ვარდანია		
მასშტაბი	1 : 100	ფასადი 1-5 ღერძებში	
თარიღი			

სტადია	ფურცელი	ფურცელი
არქიტექტურული პროექტი	4	03




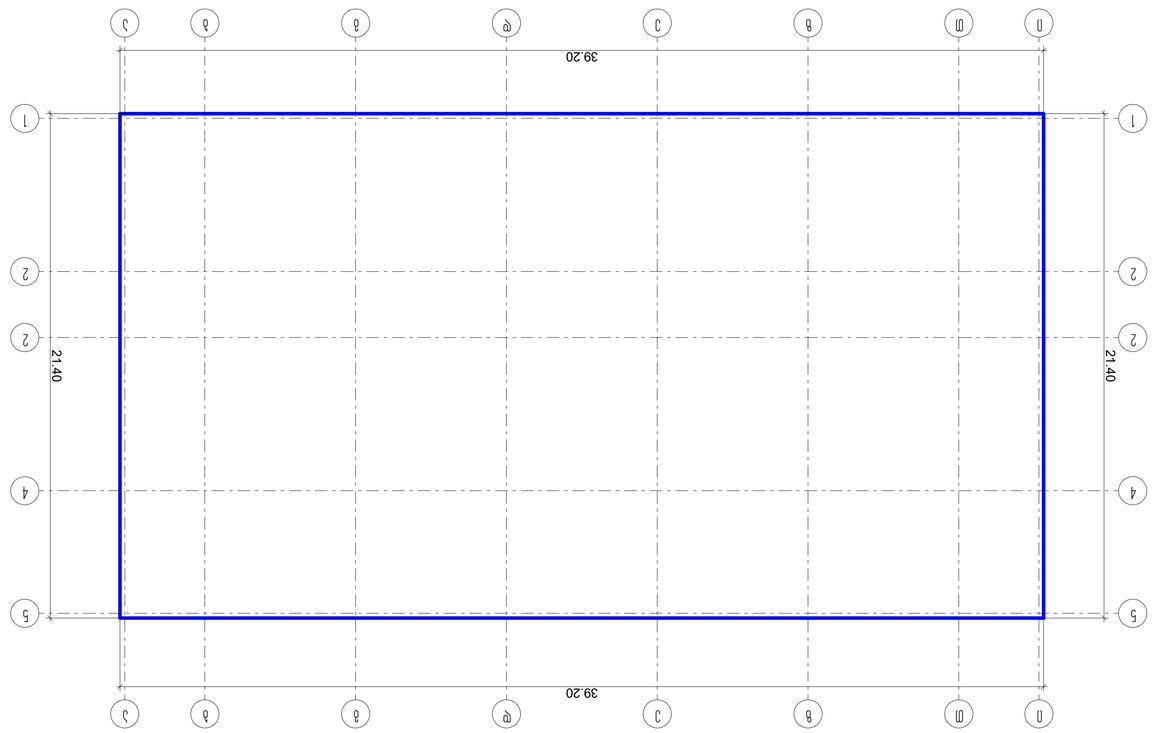






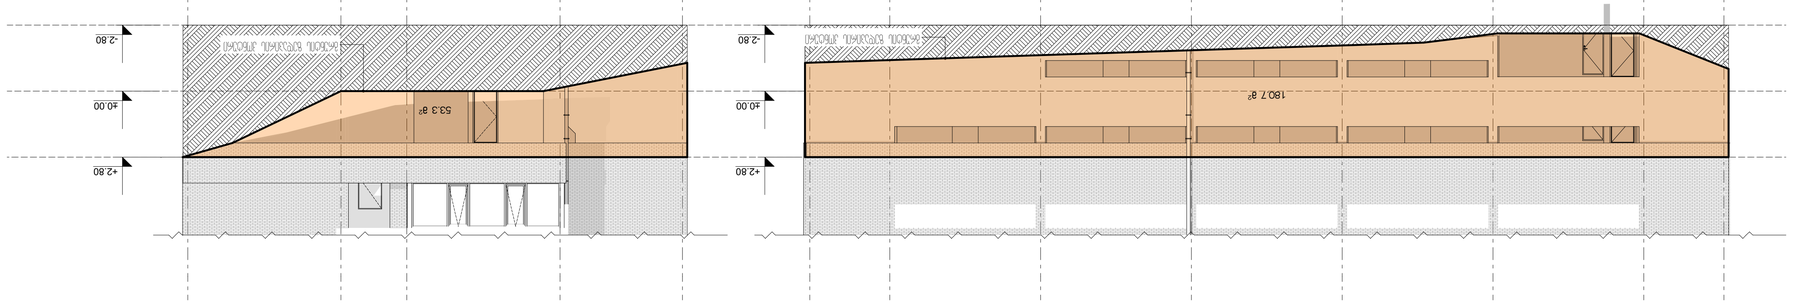


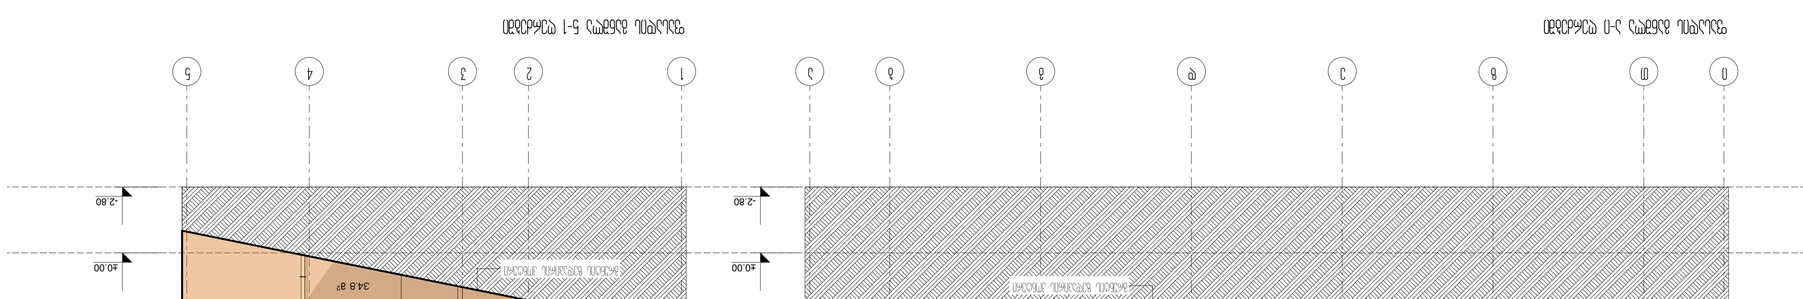


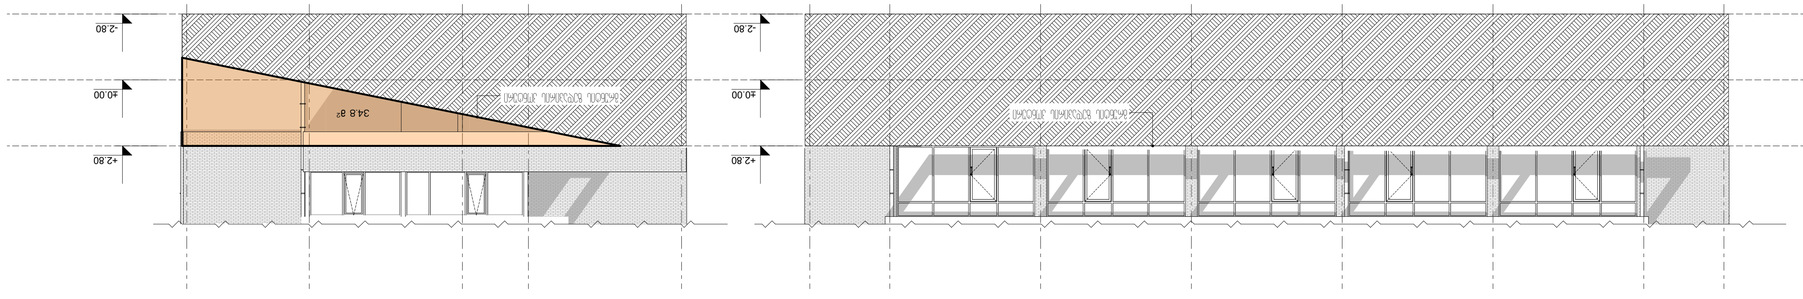















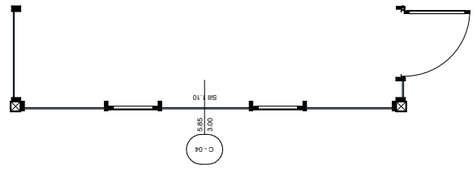

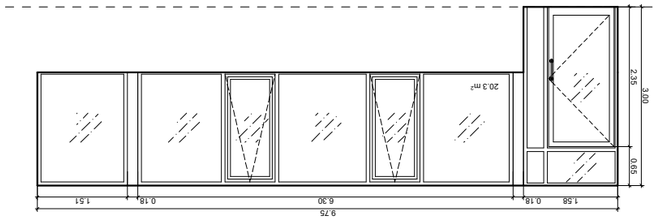




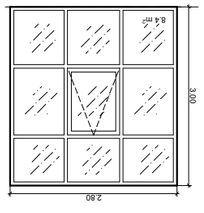



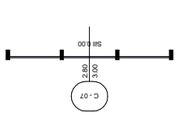

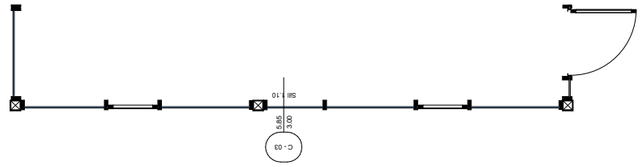

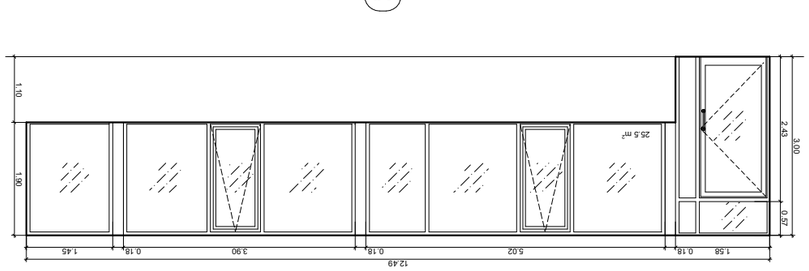




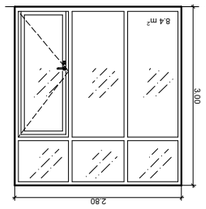



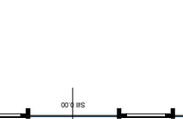

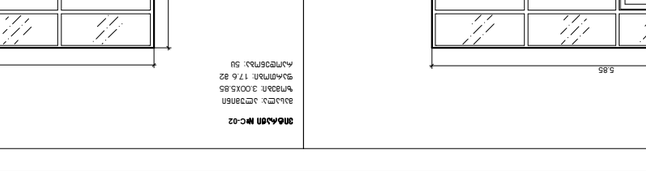

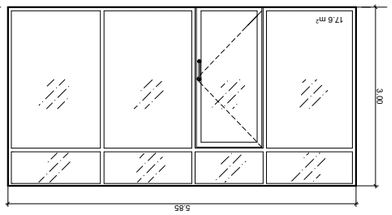




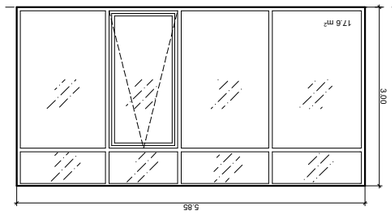



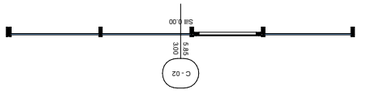

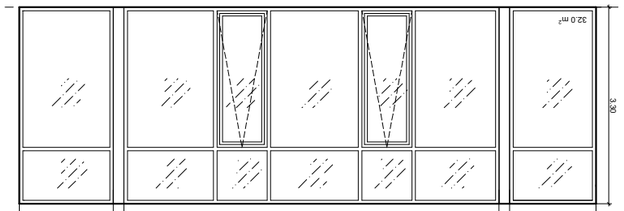











ვიტრაჟი №C-08

მასალა: ალუმინი
ფარდობი: 6.5 მ2
რაოდენობა: 4ც

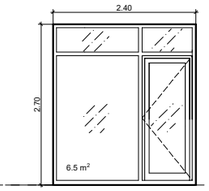

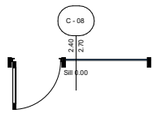

ვიტრაჟი №C-09

მასალა: ალუმინი
ზომები: 2.70X2.80
ფარდობი: 7.6 მ2
რაოდენობა: 2ც

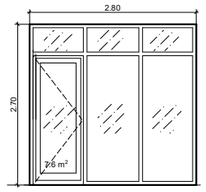

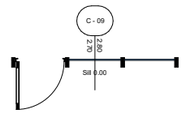

ვიტრაჟი №C-10

მასალა: ალუმინი
ზომები: 2.70X2.80
ფარდობი: 7.6 მ2
რაოდენობა: 2ც

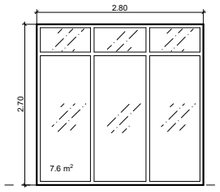

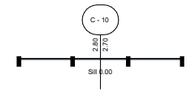

ვიტრაჟი №C-11

მასალა: ალუმინი
ზომები: 2.70X3.20
ფარდობი: 8.6 მ2
რაოდენობა: 2ც

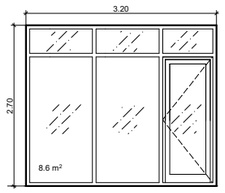

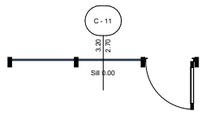

ვიტრაჟი №C-12

მასალა: ალუმინი
ზომები: 2.70X2.10
ფარდობი: 5.7 მ2
რაოდენობა: 2ც

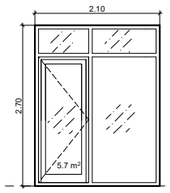

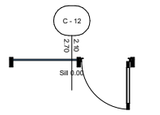

ვიტრაჟი №W-01

მასალა: ალუმინი
ზომები: 1.00X6.00
ფარდობი: 6.0 მ2
რაოდენობა: 1ცც

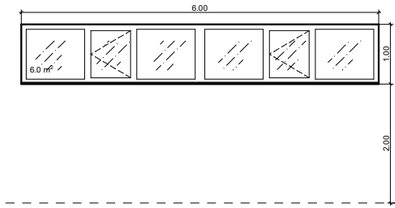

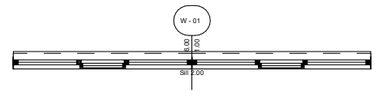


მასალა: ალუმინი
ზომები: 2.70X1.60
ფარდობი: 4.3 მ2
რაოდენობა: 7ც

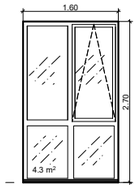

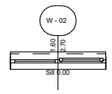

ფურცელი	A-1
თარიღი 2022 წ.	
შკალა 1ი	

პირობითი ნიშნები

0 1 2 3 4

პროექტის სახელწოდება

ქ თბილისი დიდი დიღომი ,
ხეობა მდინარ კრწა ზონა ძმებულად ს.ნ 01100:000:324)
მრავალფუნქციანი საცხოვრებელი სახლის პროექტის

არქიტექტურული ნაწილი

UAB STUDIO
Urban & Architectural Design
შპს " UAB სტუდიო"
ქ. თბილისი, 0 ფიქრეთის ქუჩა
ტელეფონი: 555 20 10 10
E-mail: info@uab.ge

შემსრულა	ხელი	ხელმოწერა	თარიღი
ზურაბ ბერიძე	არქიტექტორი		
ირინა ბერიძე	არქიტექტორი		
შემოწმება	პროექტის ხელმძღვანელი		
მასშტაბი	1 : 100	პროექტის სტადია	
თარიღი			
ატვირთა		ფურცლის	ფურცლების
არქიტექტურული ფორმები		3	02

კარი №D-01

მასალა: ლითონი
ზომები: 1.00X2.30
ფართობი: 2.5 მ2
რაოდენობა: 64ც

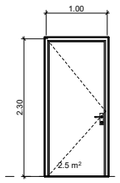

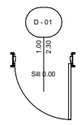

კარი №D-02

მასალა: ლითონი (სპილენძრო)
ზომები: 1.00X2.20
ფართობი: 2.2 მ2
რაოდენობა: 48ც

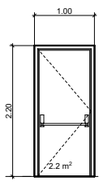

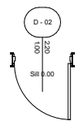

კარი №D-03

მასალა: ლითონი
ზომები: 0.90X2.20
ფართობი: 2.0 მ2
რაოდენობა: 25ც

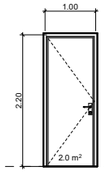

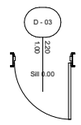

კარი №D-04

მასალა: ლითონი (ფანჯრით)
ზომები: 1.00X2.20
ფართობი: 2.4 მ2
რაოდენობა: 5ც

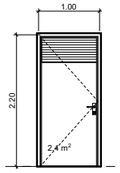

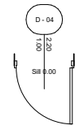

კარი №D-05

მასალა: ლითონი (ფანჯრით)
ზომები: 1.00X2.20
ფართობი: 2.4 მ2
რაოდენობა: 5ც

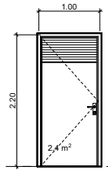

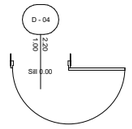

ვიტრაჟი №D-06

მასალა: ალუმინი
ზომები: 2.70X2.00
ფართობი: 5.4 მ2
რაოდენობა: 77ც

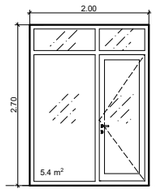

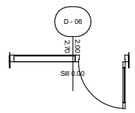

ვიტრაჟი №D-07

მასალა: ალუმინი
ზომები: 2.70X0.90
ფართობი: 2.4 მ2
რაოდენობა: 63ც

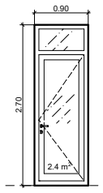

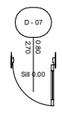

ფურცელი	A-1
თარიღი	მაისი 2022 წ.
ფურცლის №	

ამოსავალი მონაცემები

0 1 2 3 4

პროექტის სახელწოდება

ქ თბილისი დიდი დიღომი ,
ხეობა მდინარ კრწა წპ-ს მიმდებარედ ს/კ 01.10.05.006.324
მრავალფუნქციანი საცხოვრებელი სახლის პროექტი

არქიტექტურული ნაწილი

შპს "არქიტექტურული სტუდია"
ქ. თბილისი, ა. ფაღავას 75
ტელეფონი: 555 20 70 70
ელ-ფოსტა: info@uab.ge

მასშტაბი	ზომა	ხელმოწერა	თარიღი
შესრულება	პ. ჭოხელი		
პროექტის ხელმძღვანელი	პ. ჭოხელი		
შემოწმება	პ. ბაბუნაშვილი		
ავტორის	1 : 100	ბინა-შენობის საკონსულტაციო	
მთავარი			
სტადია		შეკვეთის	შენობის
არქიტექტურული პროექტი		3	03

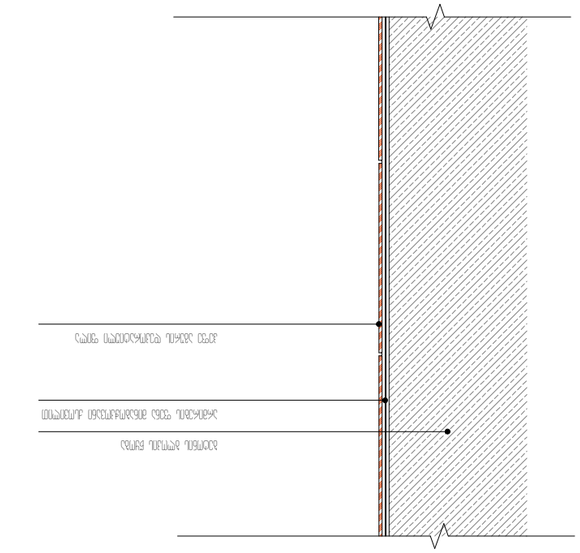


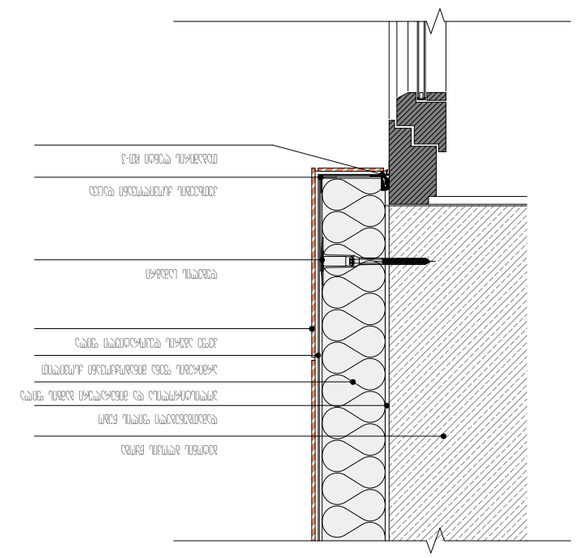



















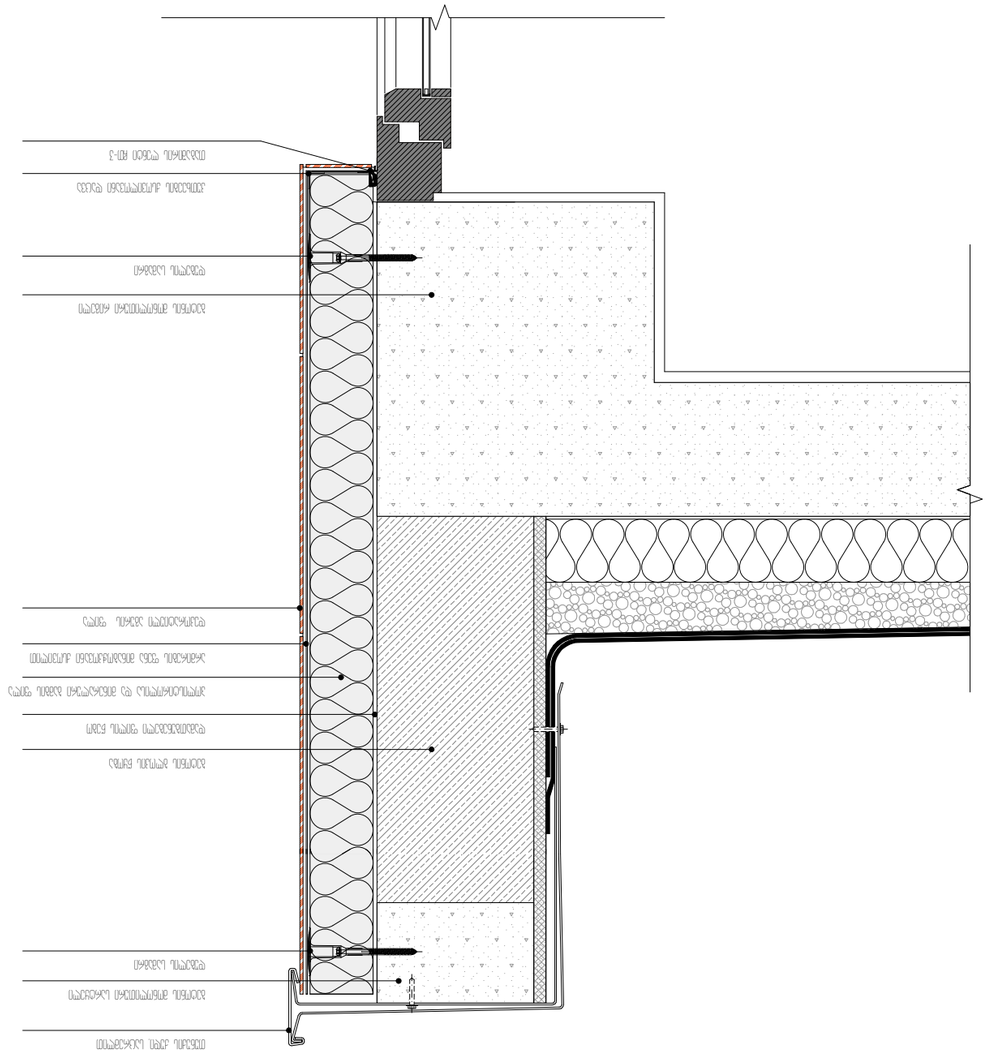


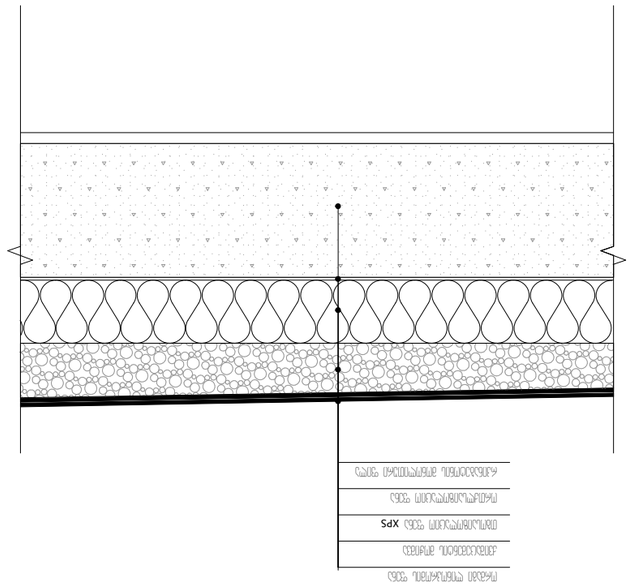














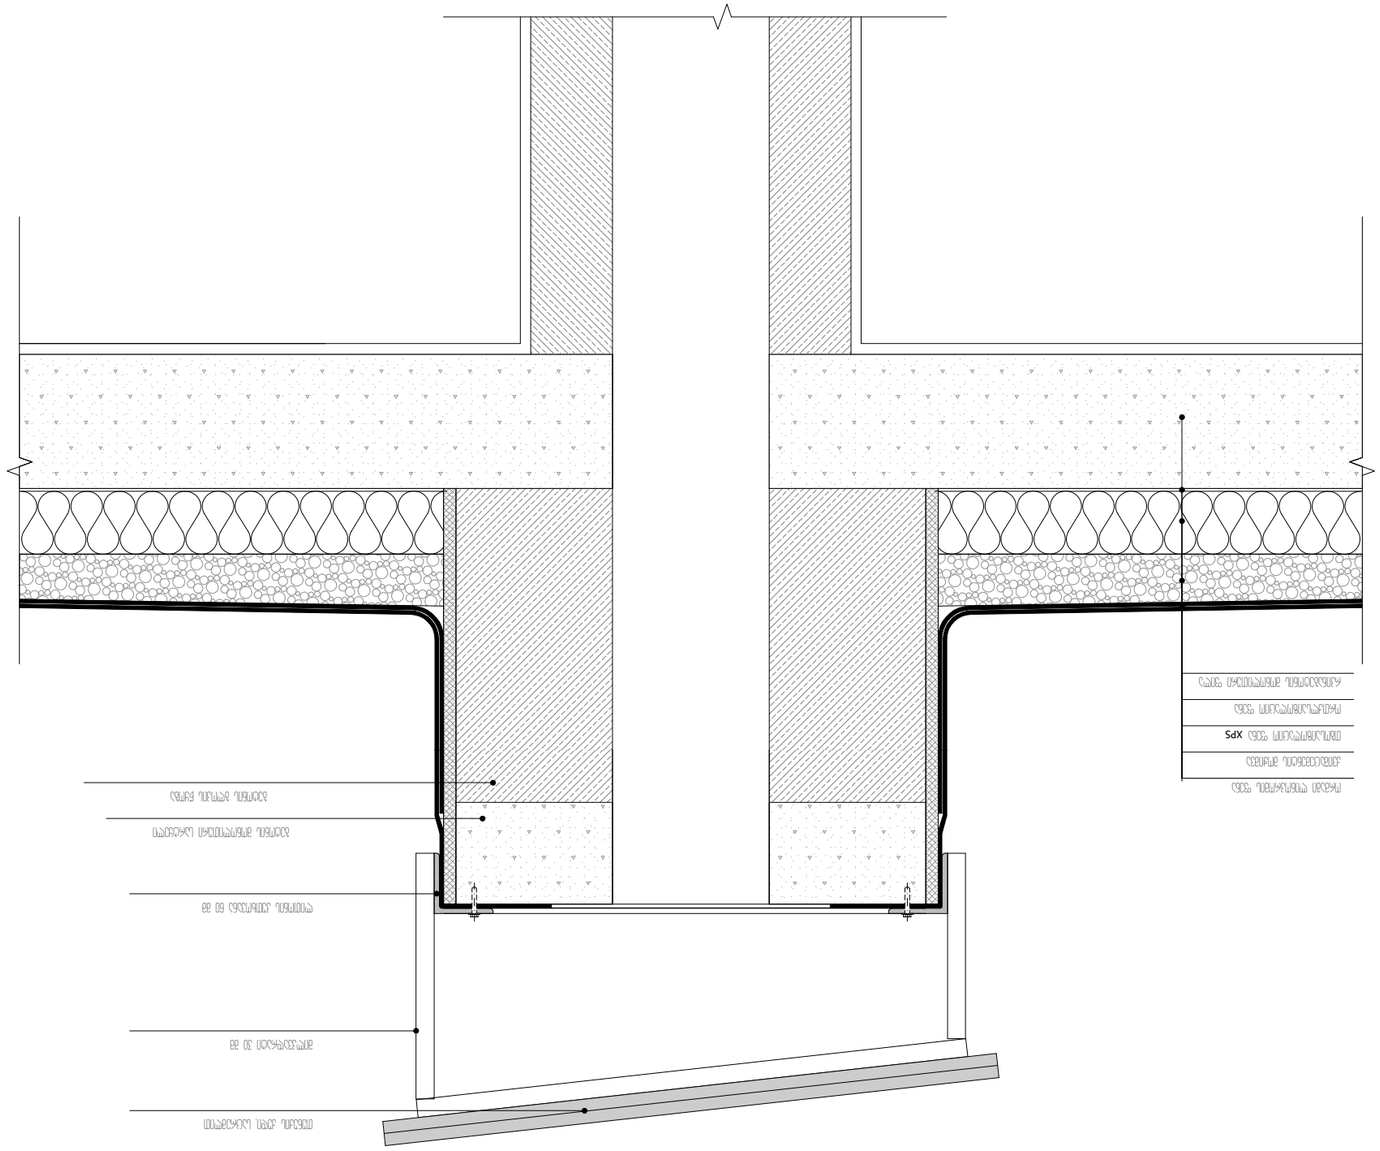











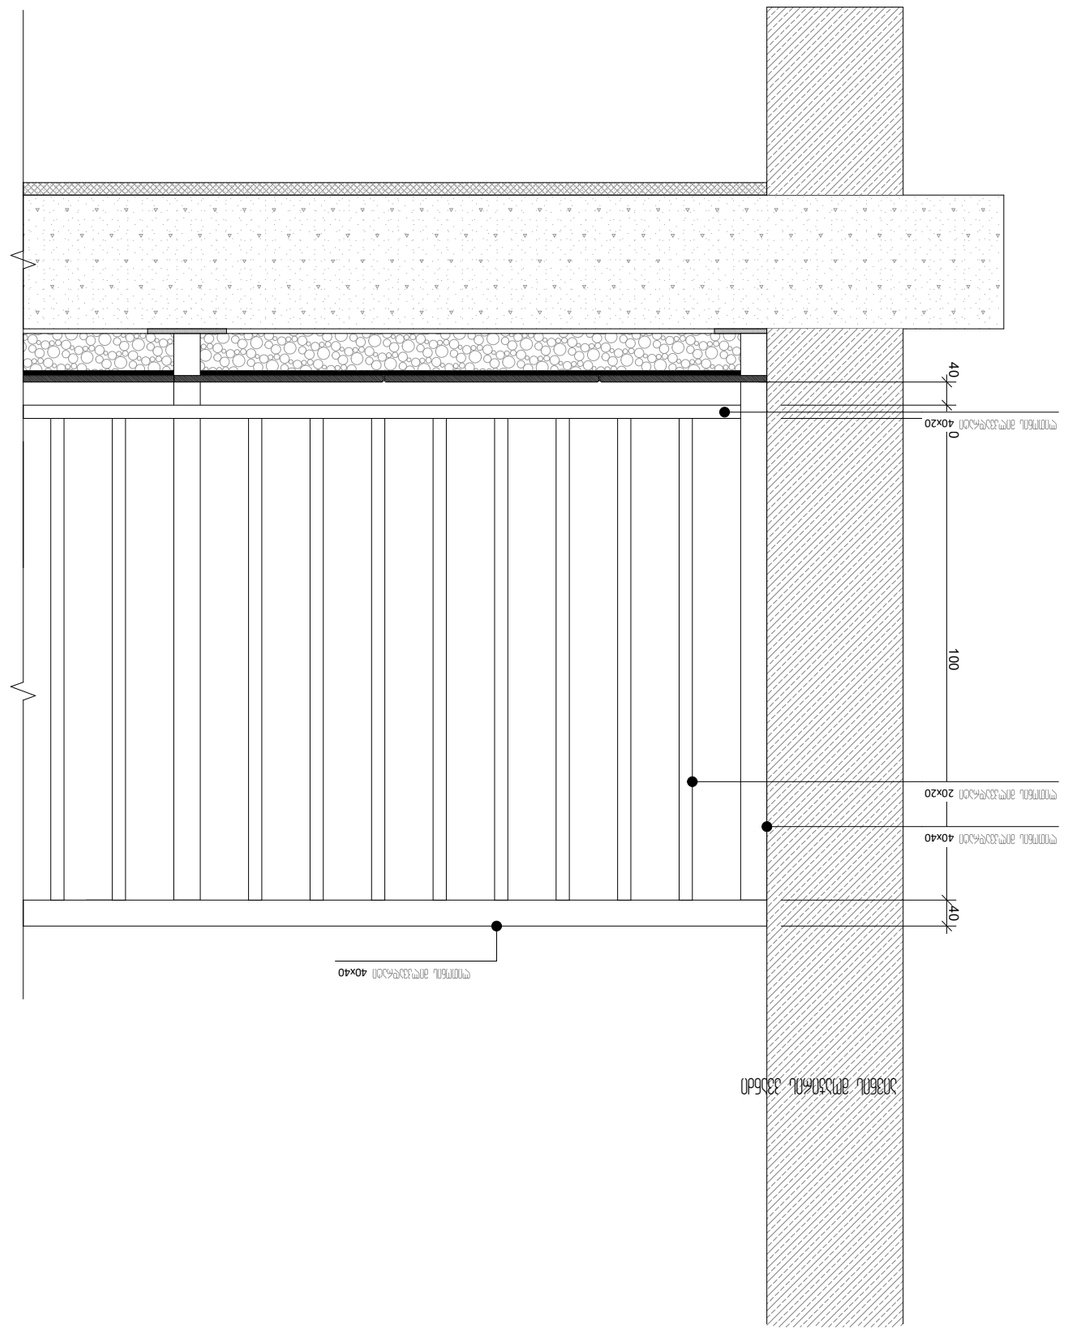

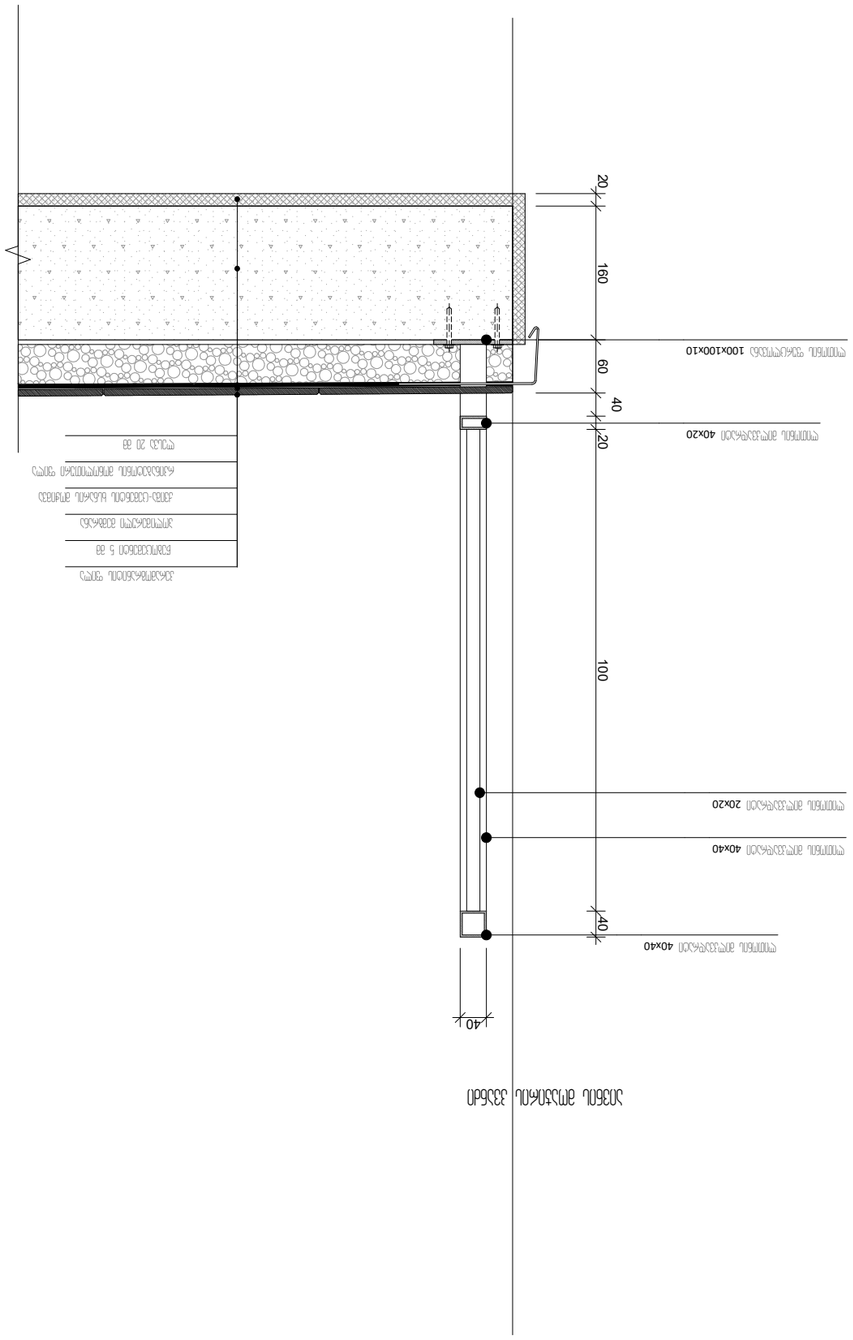



