ესკიზი

განთავსების სქემა
სახანძრო გზების სქემა

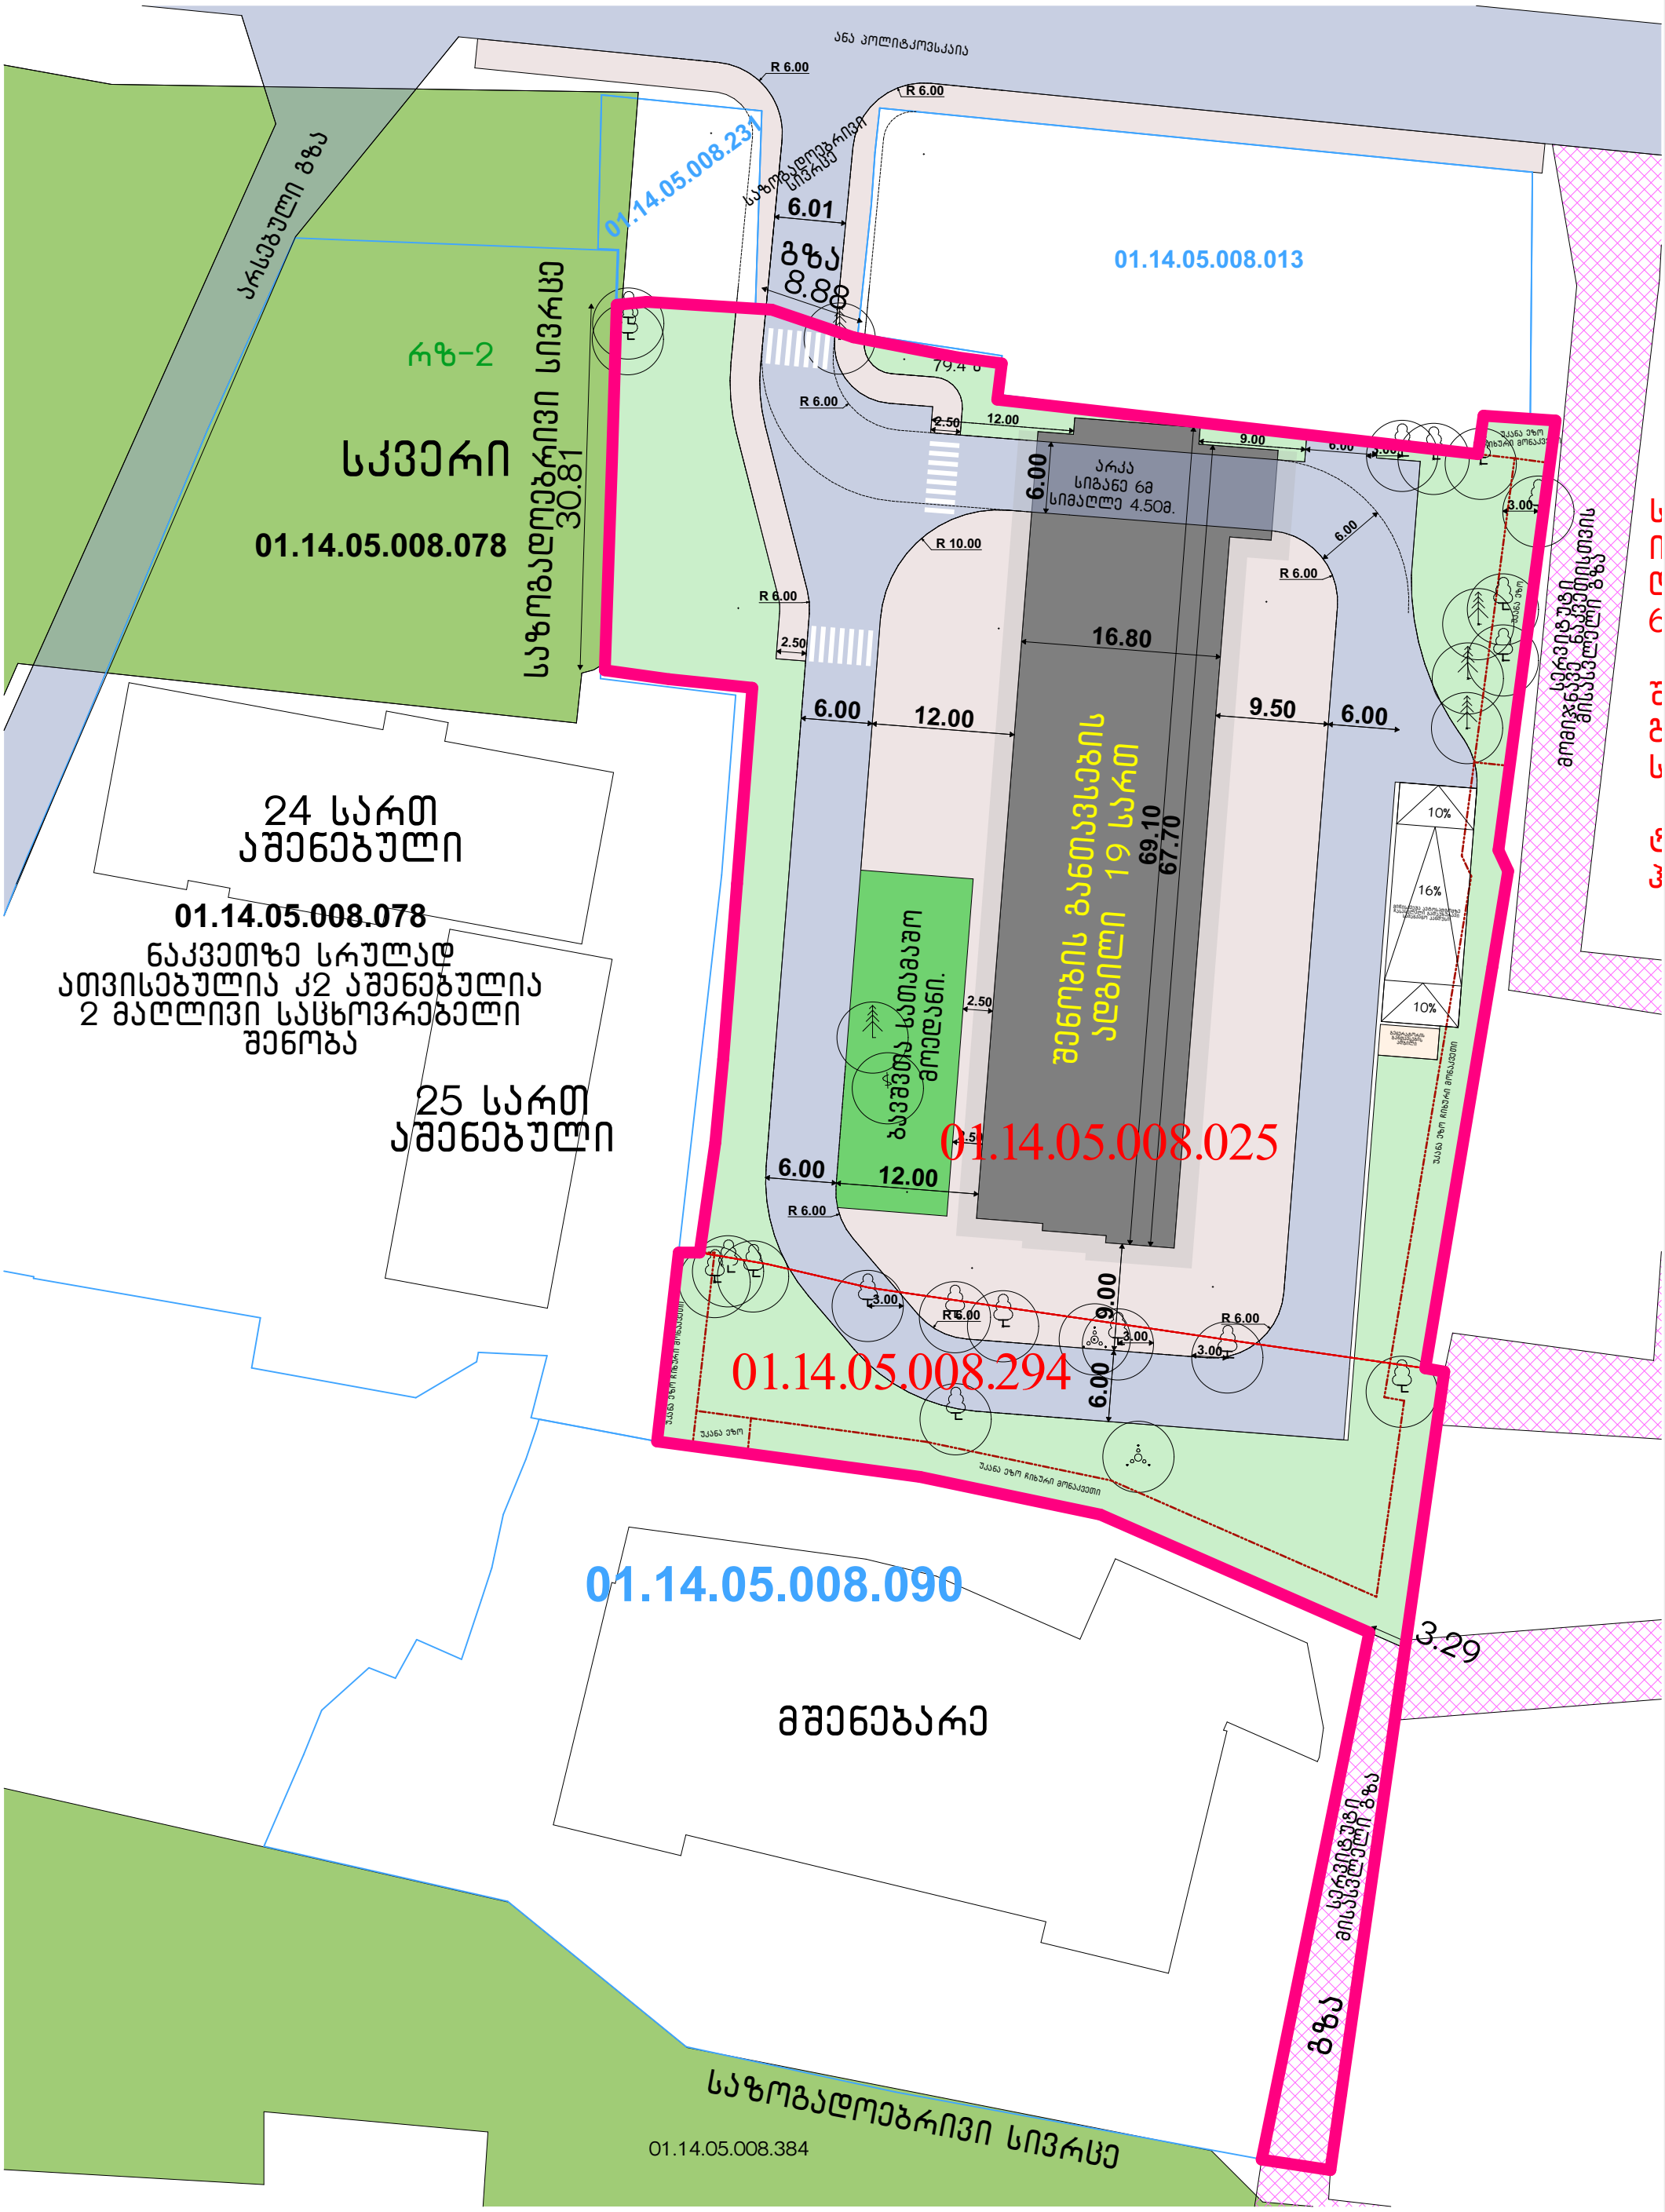

1 : 500 2022

ესკიზი

გამწვანების და სახანძრო გზების სქემა ტოპოზე

01.14.05.008.013

საპროექტო შენობის ყველაზე მაღლა მდებარე იატაკის სიმაღლე სახანძრო-სამაშველო დანაყოფის ყველაზე დაბალი მისადგომიდან 60.35მ

შენობის ყველა ფასადთან სადაც ღიობია გათვალისწინებული დაპროექტებულია 6მ სიგანის გზა 9-დან 12მ.-მდე დაშორებით

ტერიტორიაზე გათვალისწინებული იქნება 2 ჰიდრანტი

01.14.05.008.231

01.14.05.008.078

01.14.05.008.078

24 სართ
აშენებული

01.14.05.008.078

ნაკვეთზე სრულად
ივისებულია კ2 აშენებული
2 მაღლივი საცხოვრებელი
შენობა

25 სართ
აშენებული

01.14.05.008.025

01.14.05.008.294

01.14.05.008.090

01.14.05.008.090

01.14.05.008.384

01.14.05.008.128

01.14.05.008.219

მშენებარე

სარეკრეაციო ზონა

1 : 500 2022

ესკიზი

საზოგადოებრივი ზონები

უკანა ეზოს რეგულირების ხაზების დადგენის ესკიზი

სიმაღლის ანგარიშის სზემა

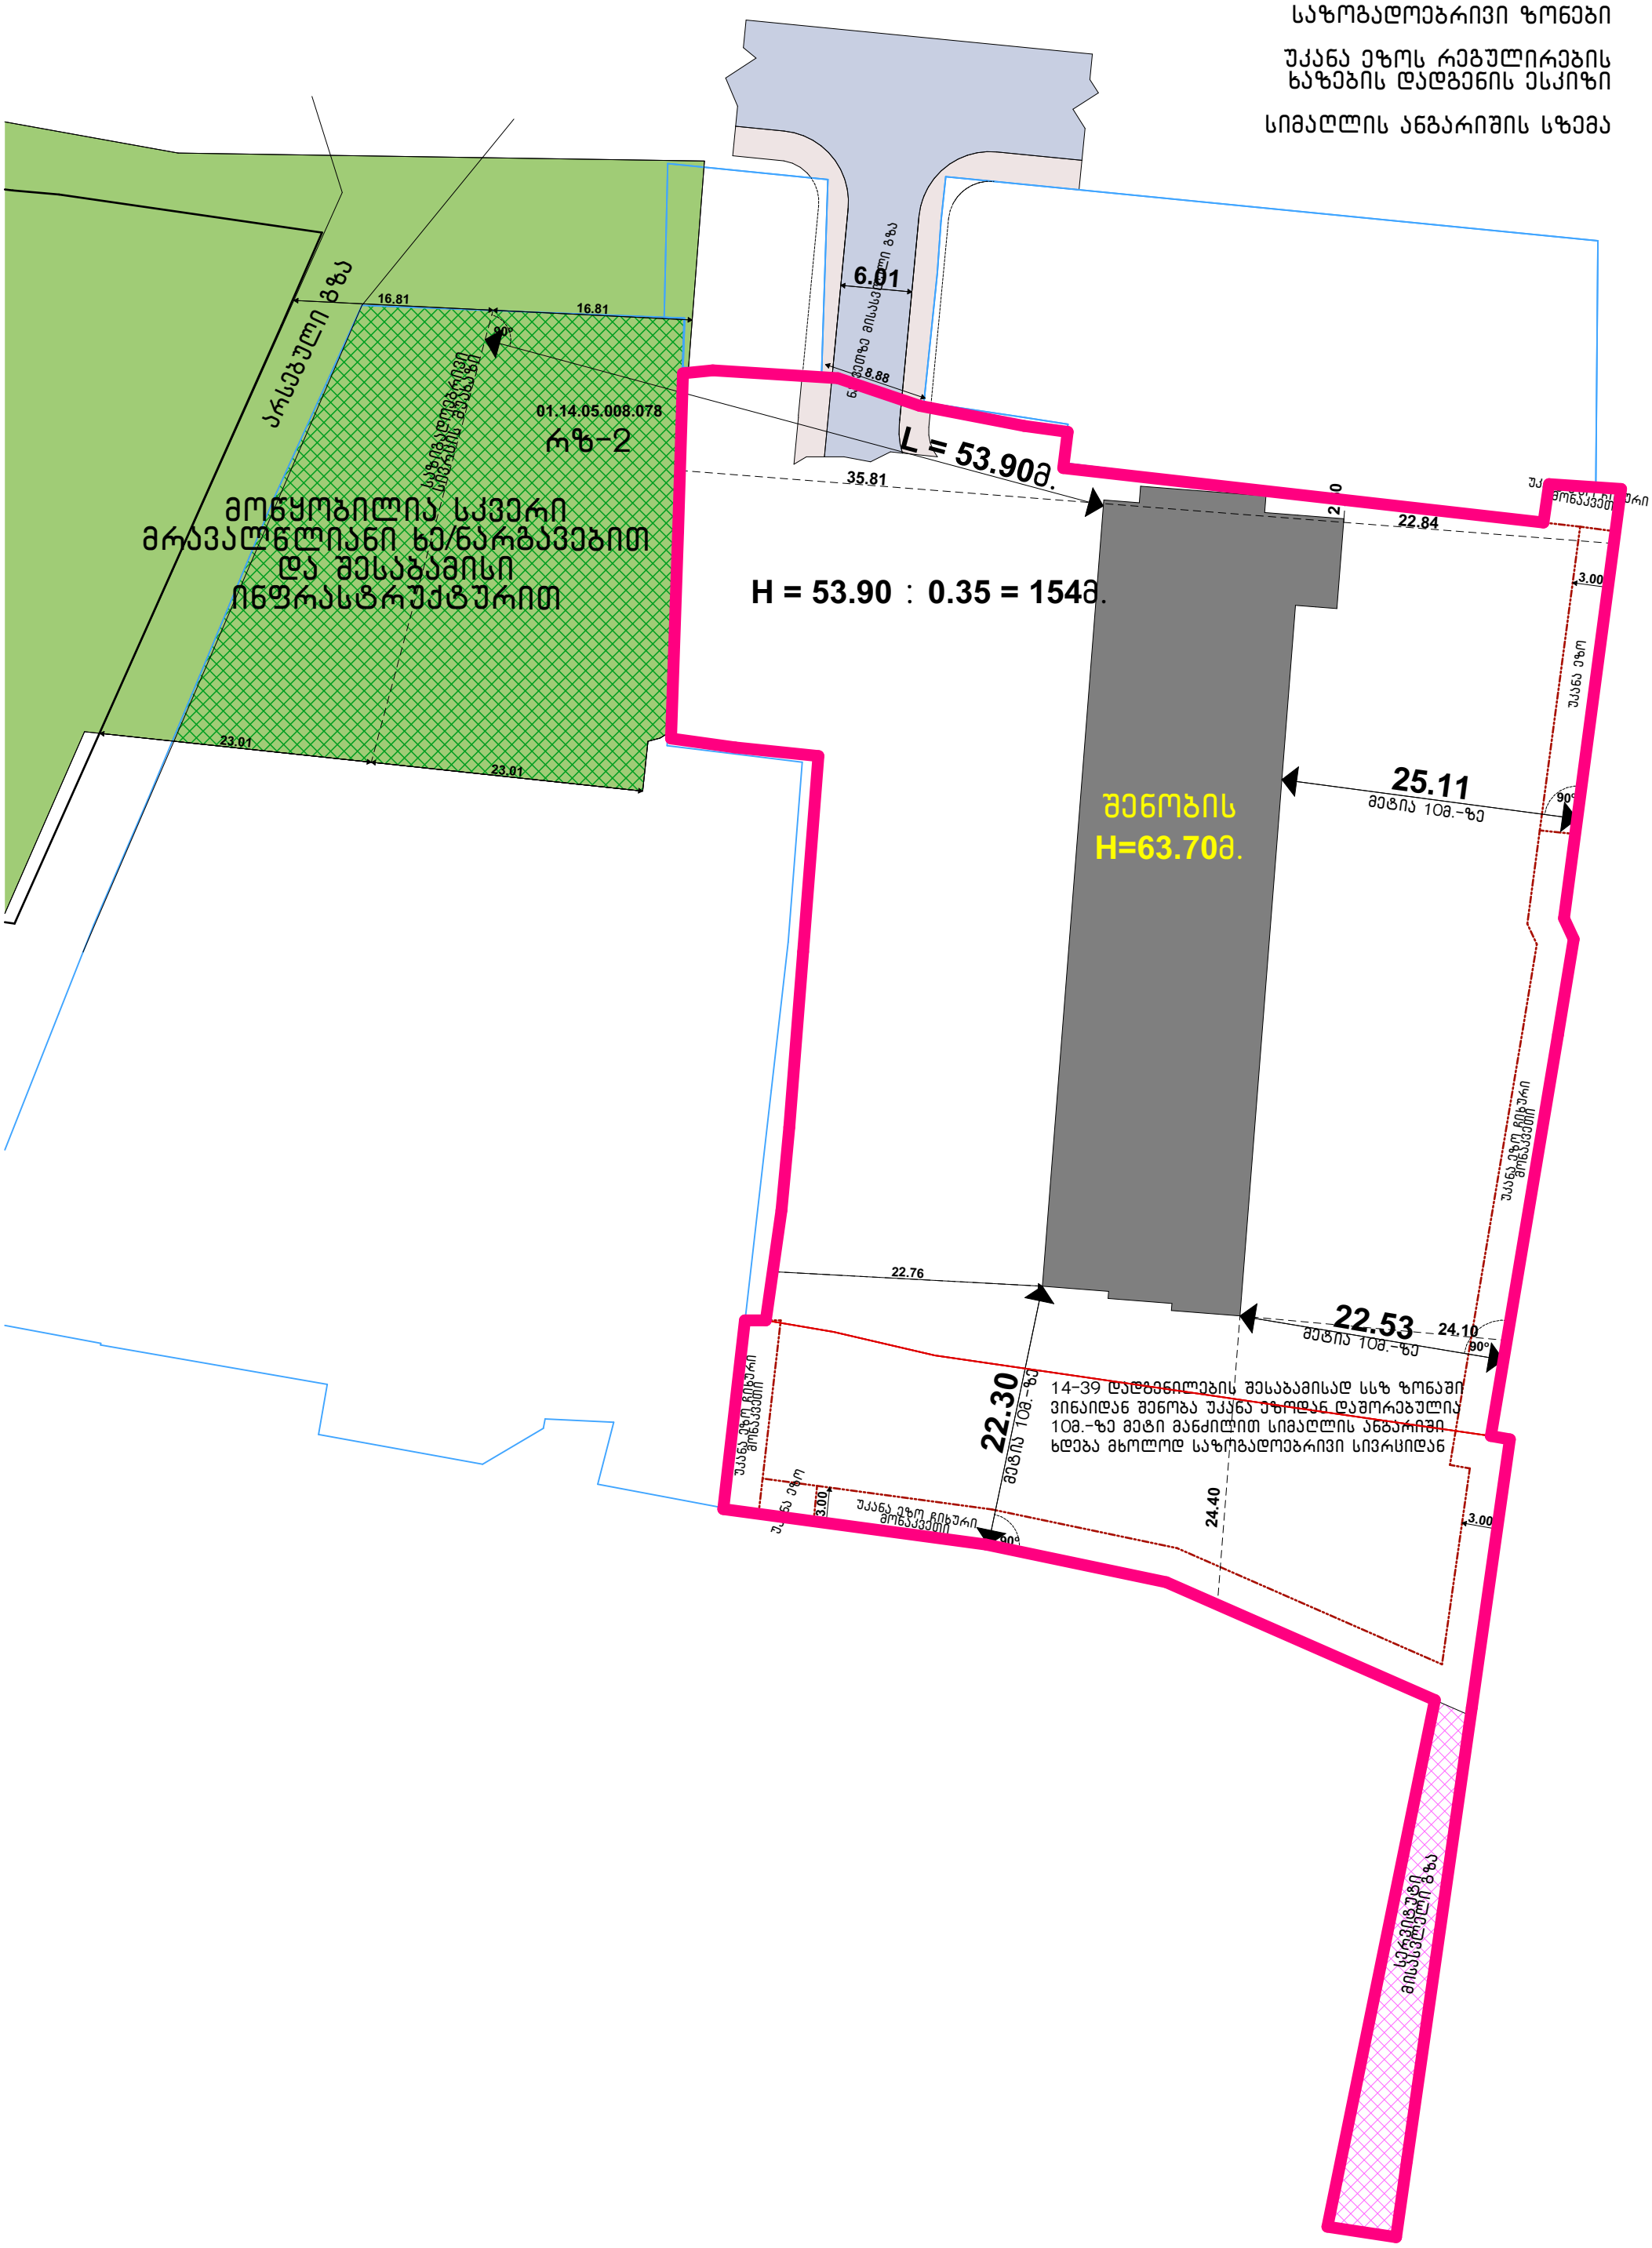

1 : 500 2022