ფასადი 1-7 ღერძებს შორის

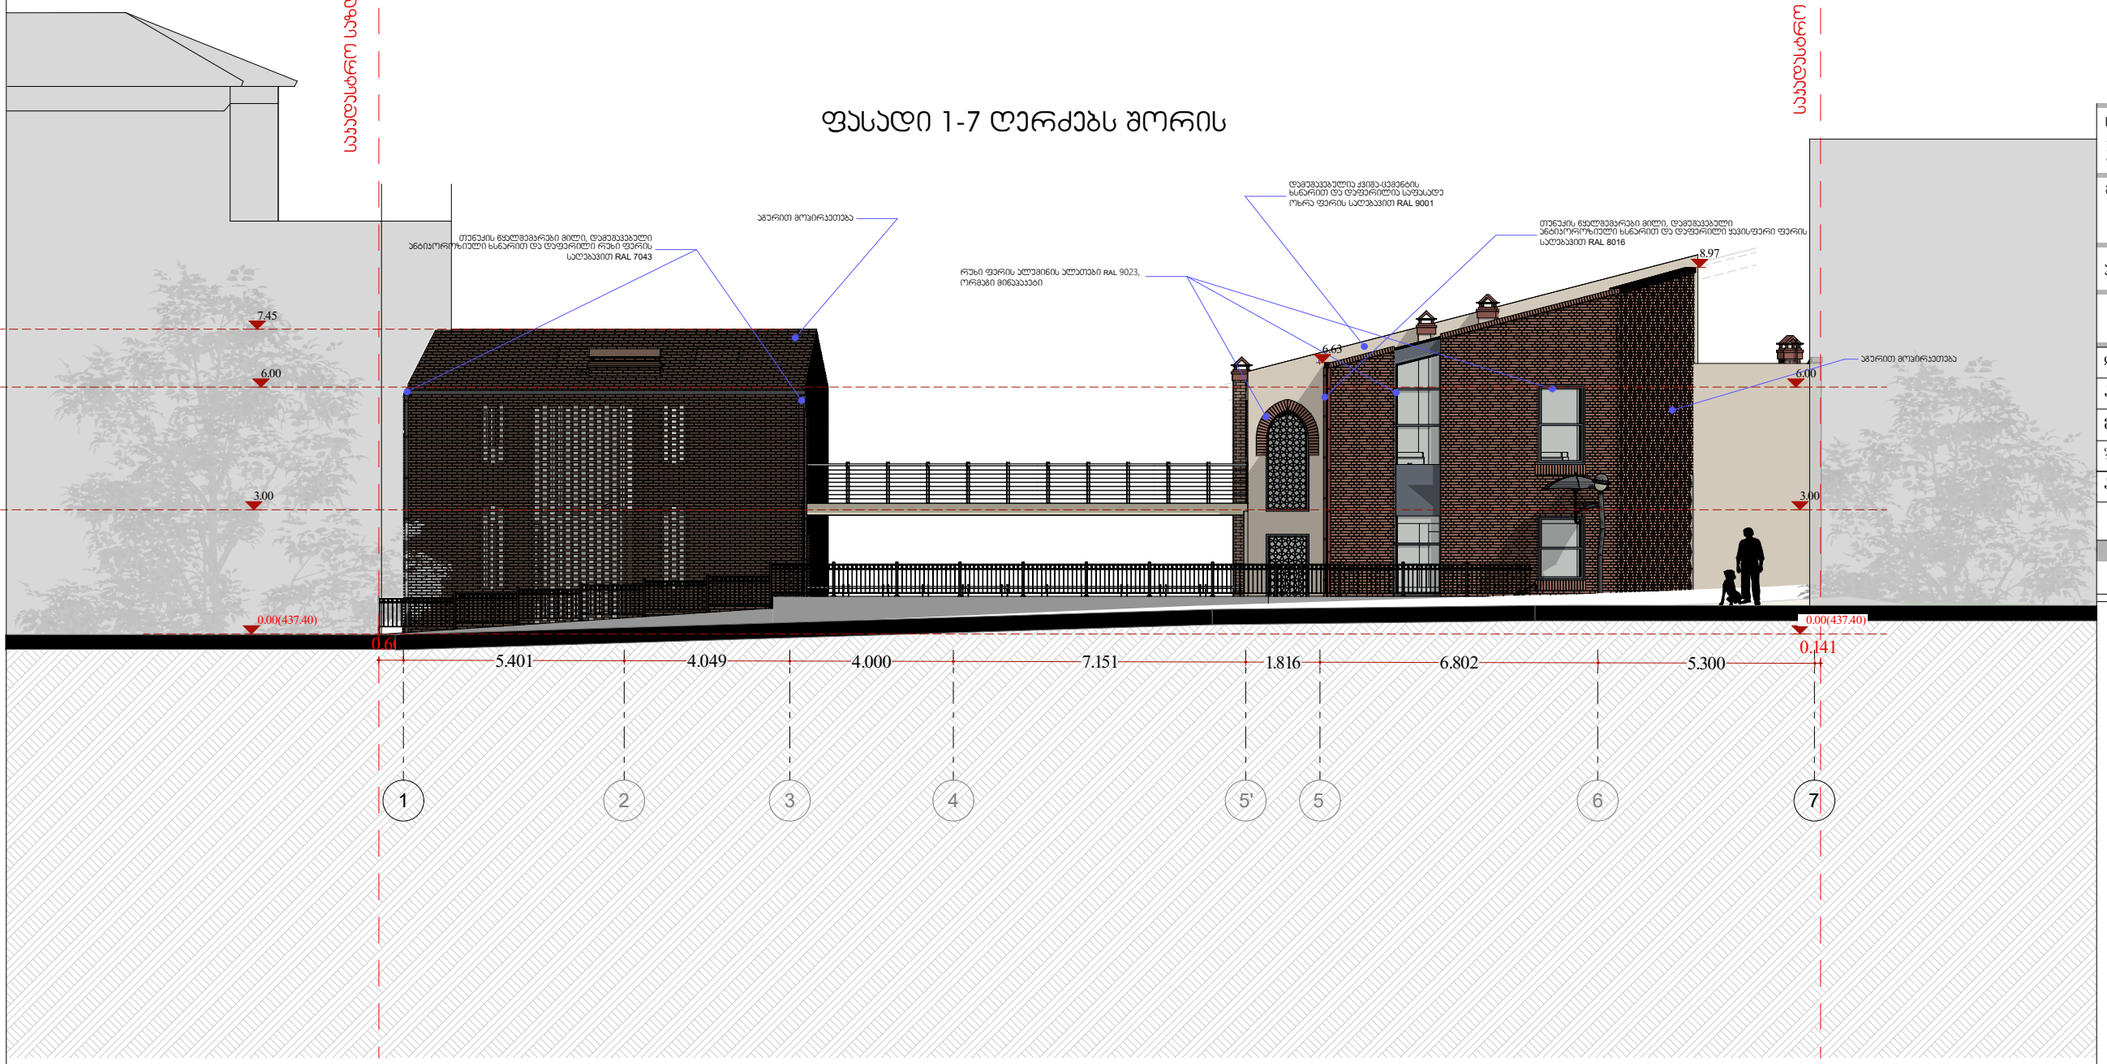



რუხი ფერის აგურით მოპირკეთება

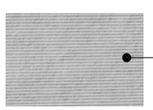

ფასადის მოსაპირკეთებელი პროფილირებული ფილები



მეტალის მოაჯირი

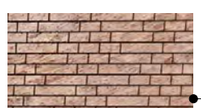

აგურით მოპირკეთება 2

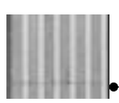

ბეტონის პროფილირებული ზედაპირი

საპროექტო ორგანიზაცია:	შ.პ.ს "არქიდეა დიზაინი"
მისამართი: ქ.თბილისი, ვაჟა-საბერთალოს რაიონი, გეგრის გზატკ. №11, ბ№31 ტელ: 599 33 22 11	ს/კ: 404989205
მისამართი:	ქ. თბილისი, გრიშაშვილის ქ. №41, №41ბ ს/კ 01.18.04.013.077
პროექტი: სასტუმრო	
არქიტექტურული პროექტი	
დირექტორი	ი. შარაშენიძე
პრ. ავტორი	გ. ბზეკალავა
მთ. არქიტექტორი	გ. ბზეკალავა
ჯგ.ხელმძღვანელი	ზ. ელიზბარაშვილი
არქიტექტორი	მ.ფიცხელაური
პირობითი აღნიშვნები	
ნახაზის სახელწოდება	
ფასადი 1 - 7	
ფორმატი A3	გვერდი - #LayID
მასშტაბი 1:200	
თარიღი: 2022	

ფასადი 7-1 ღერძებს შორის

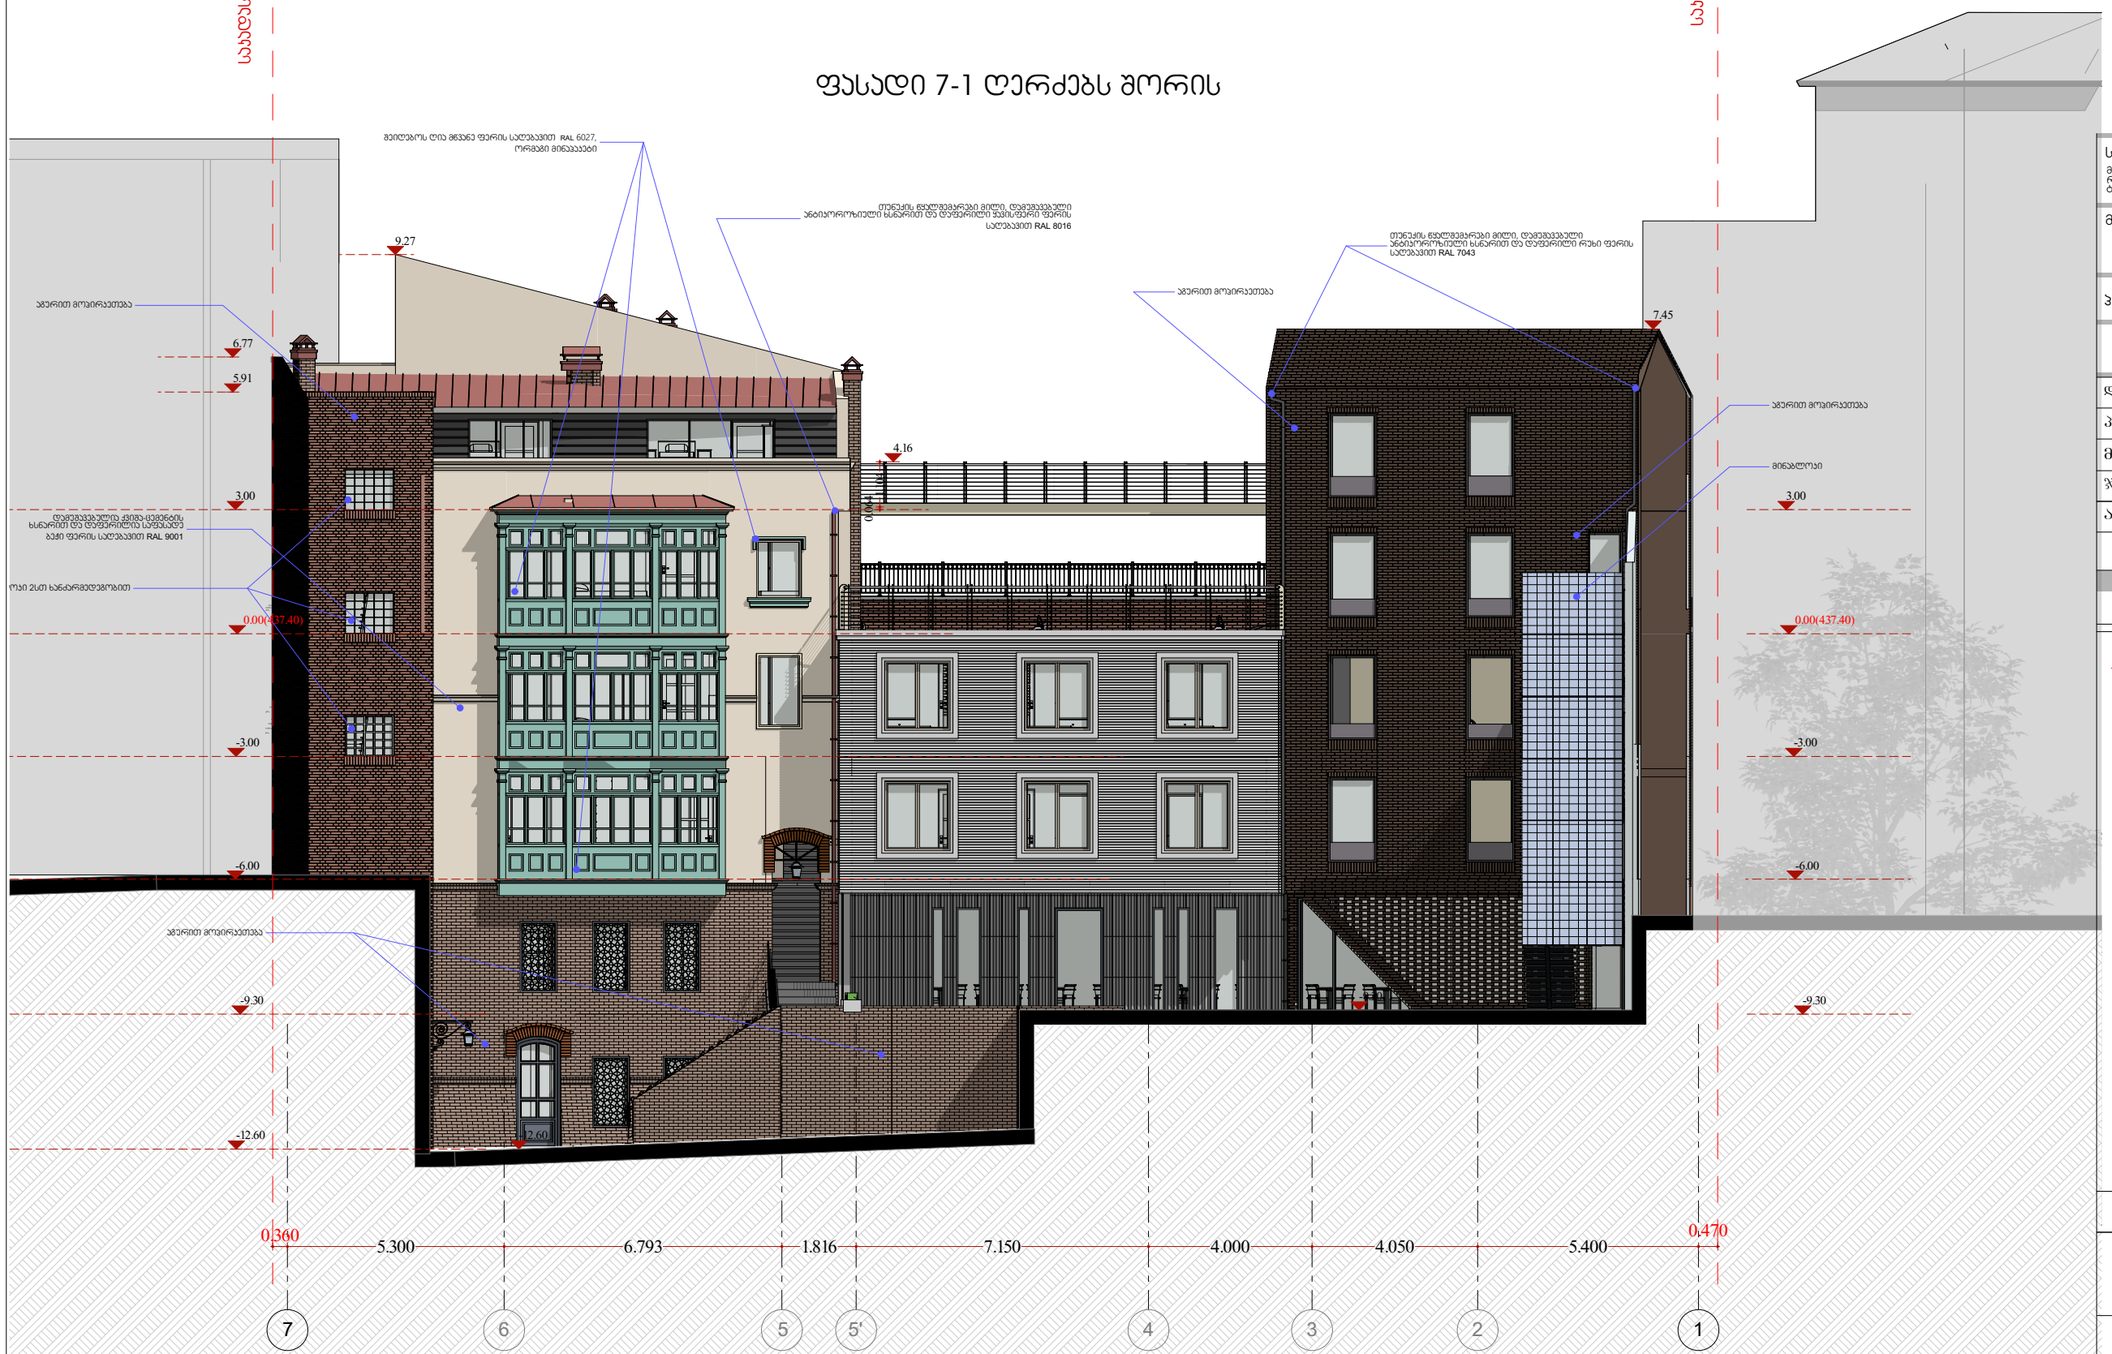

საპროექტო ორგანიზაცია:	შ.პ.ს "არქიდეა დიზაინი"
მისამართი: ქ.თბილისი, ვაკე-საბურთალოს რაიონი, ვაჟას ბ.ფრ. №11, ბ№31 ტელ: 599 33 22 11	ს/კ: 404989205
მისამართი:	ქ. თბილისი, გრიშაშვილის ქ. №41, №41ბ ს/კ 01.18.04.013.077
პროექტი:	სასტუმრო
არქიტექტურული პროექტი	
დირექტორი	ი. შარაშენიძე
პრ. ავტორი	გ. ბზეკალავა
მთ. არქიტექტორი	გ. ბზეკალავა
ჯგ.ხელმძღვანელი	ზ. ელიზბარაშვილი
არქიტექტორი	მ.ფიცხელაური
პირობითი აღნიშვნები	
ნახაზის სახელწოდება	
ფასადი 7 - 1	
ფორმატი A3	გვერდი - #LayID
მასშტაბი 1:200	
თარიღი: 2022	

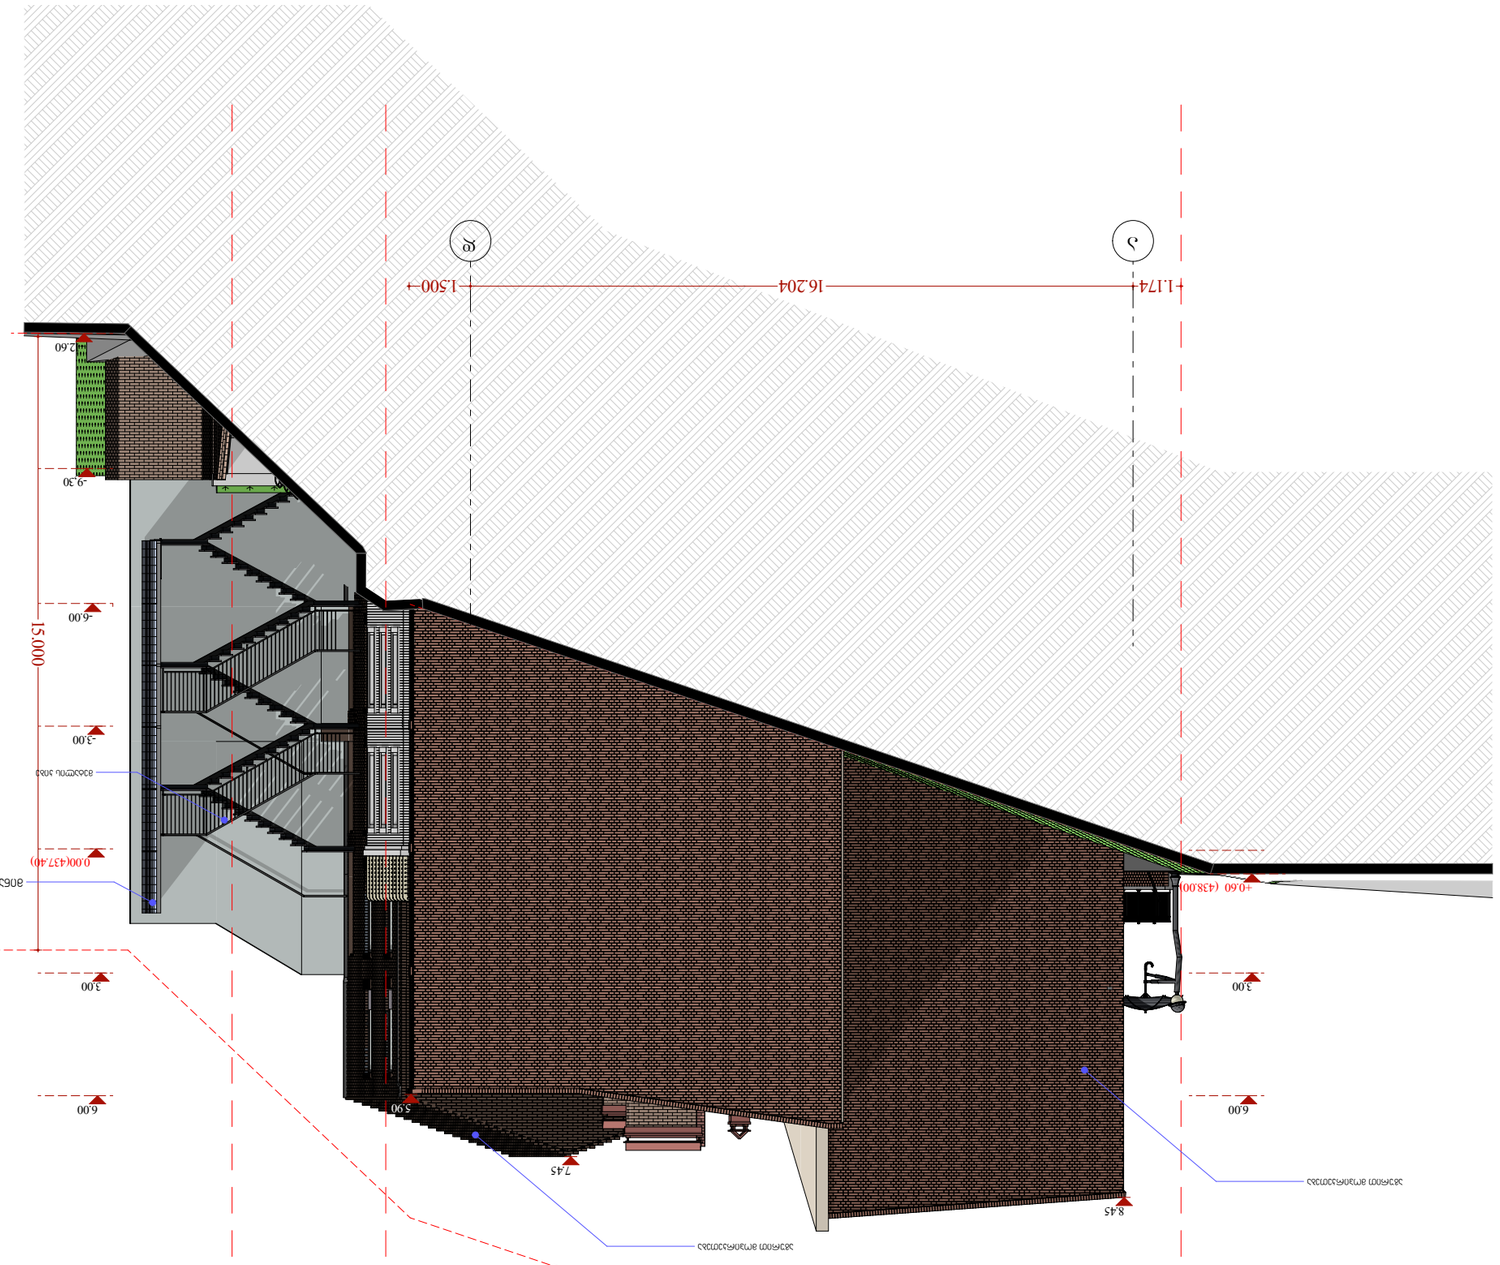










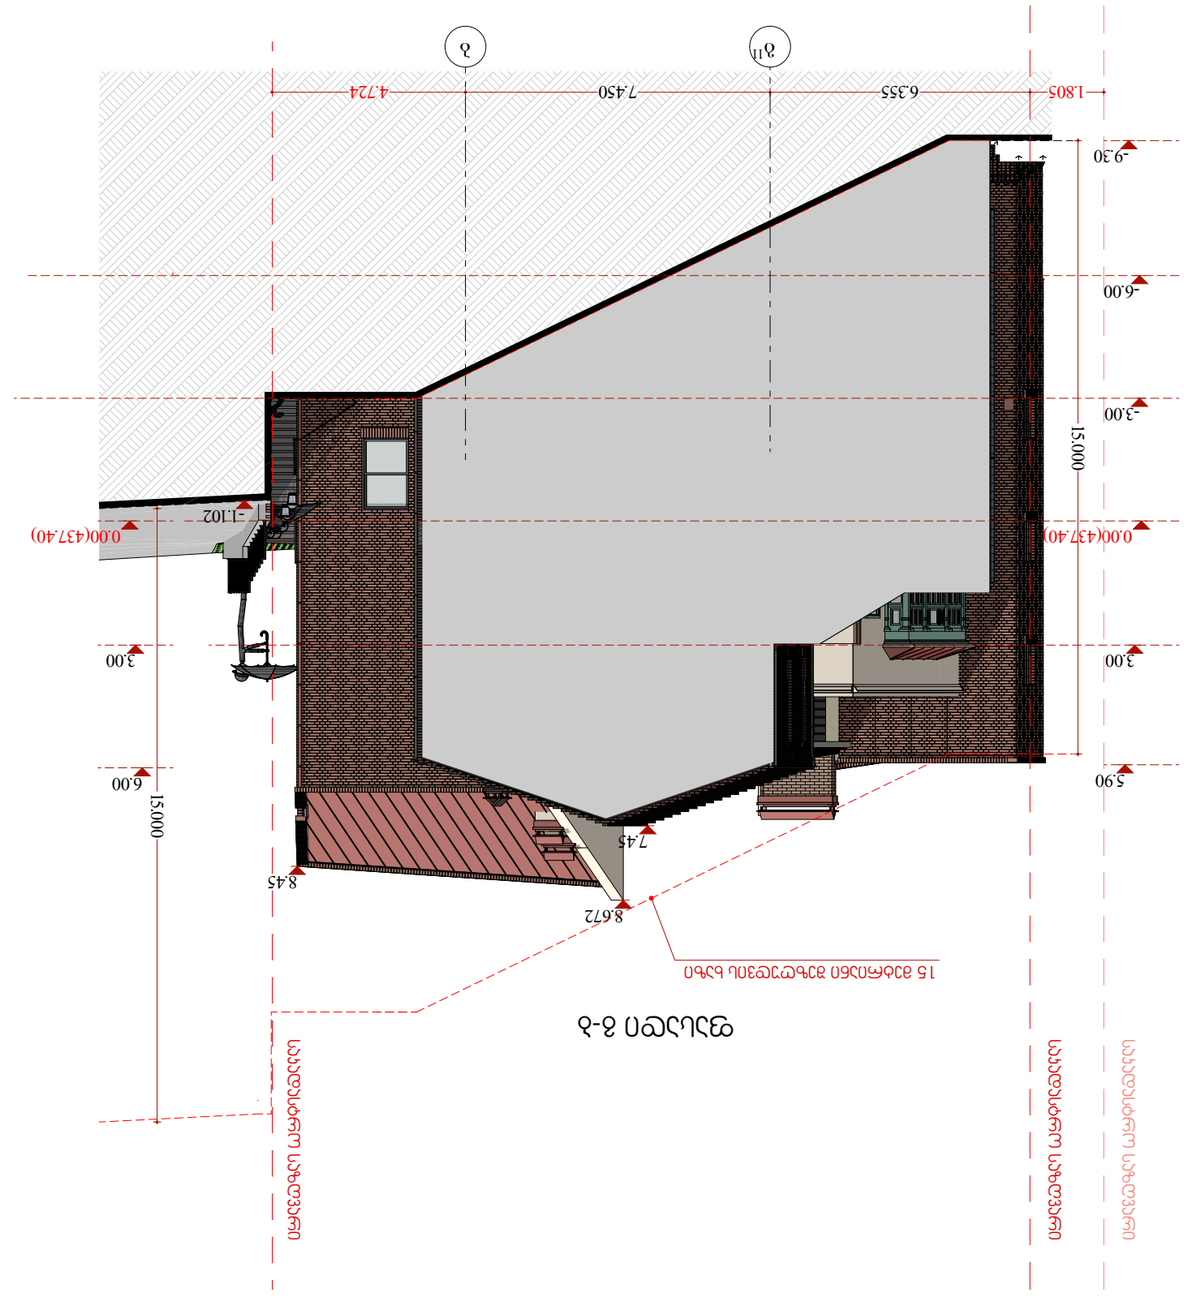

