ქ.თბილისი , კონსტანტინე ჩაჩავას ქუჩა №2
(ს/კ: 01.13.02.004.062)
არსებული

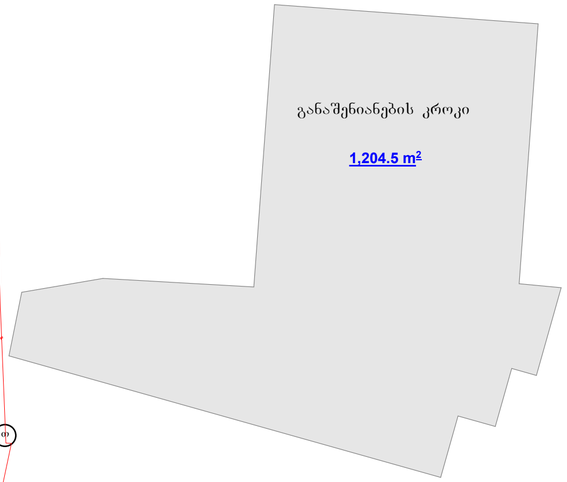

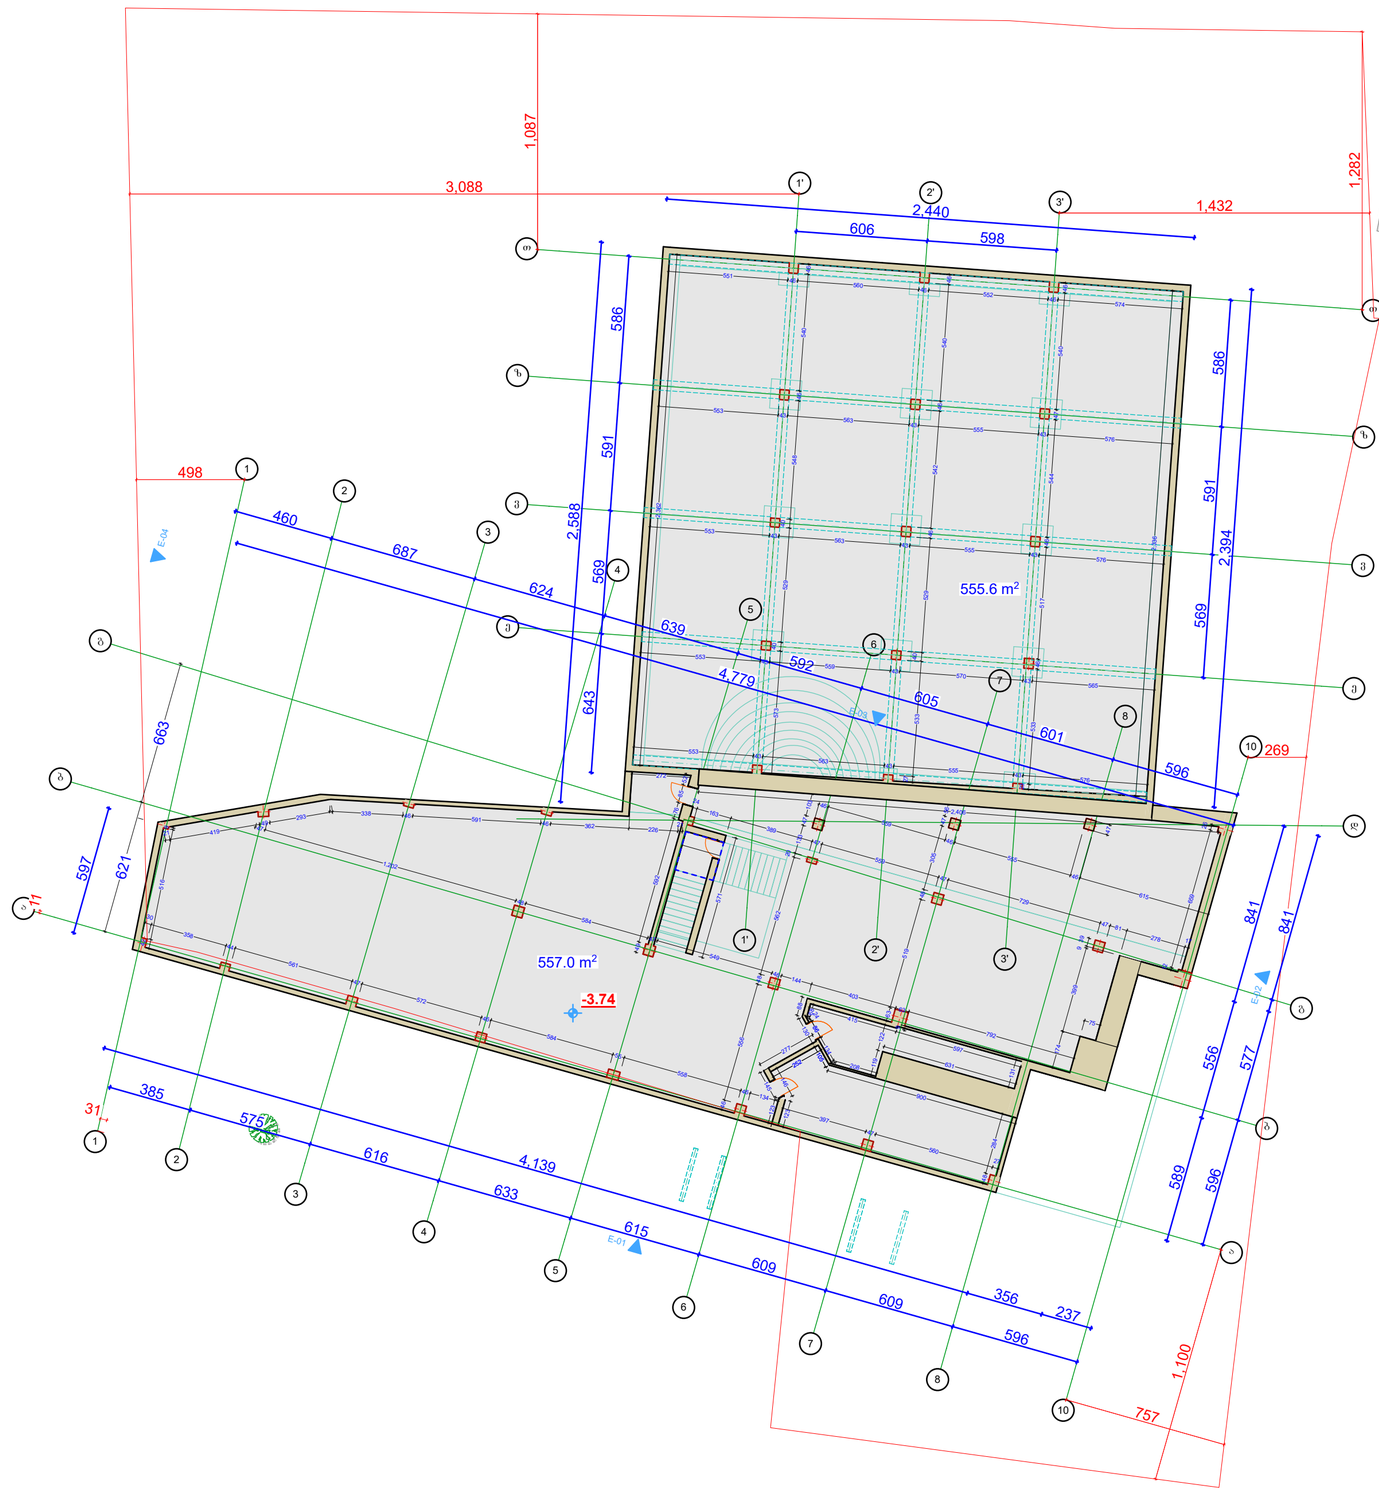

შენიშვნა: არამზიდი კონსტრუქციები შეკვანილია საერთო ფარგში

შ.პ.ს. "აერ ქონსალტინგ" L.T.D. "AR consulting" (404580388)		
თანამდებობა	გვარი	ხელმოწერა
დირექტორი	გ. ჯანიაშვილი	
არქიტექტორი	გ. ჯანიაშვილი	
დამკვეთი	გ.ჭიჭინაძე	
თარიღი	08.09.2022	

ქ.თბილისი , კონსტანტინე ჩაჩავას ქუჩა №2
(ს/კ: 01.13.02.004.062)
არსებული

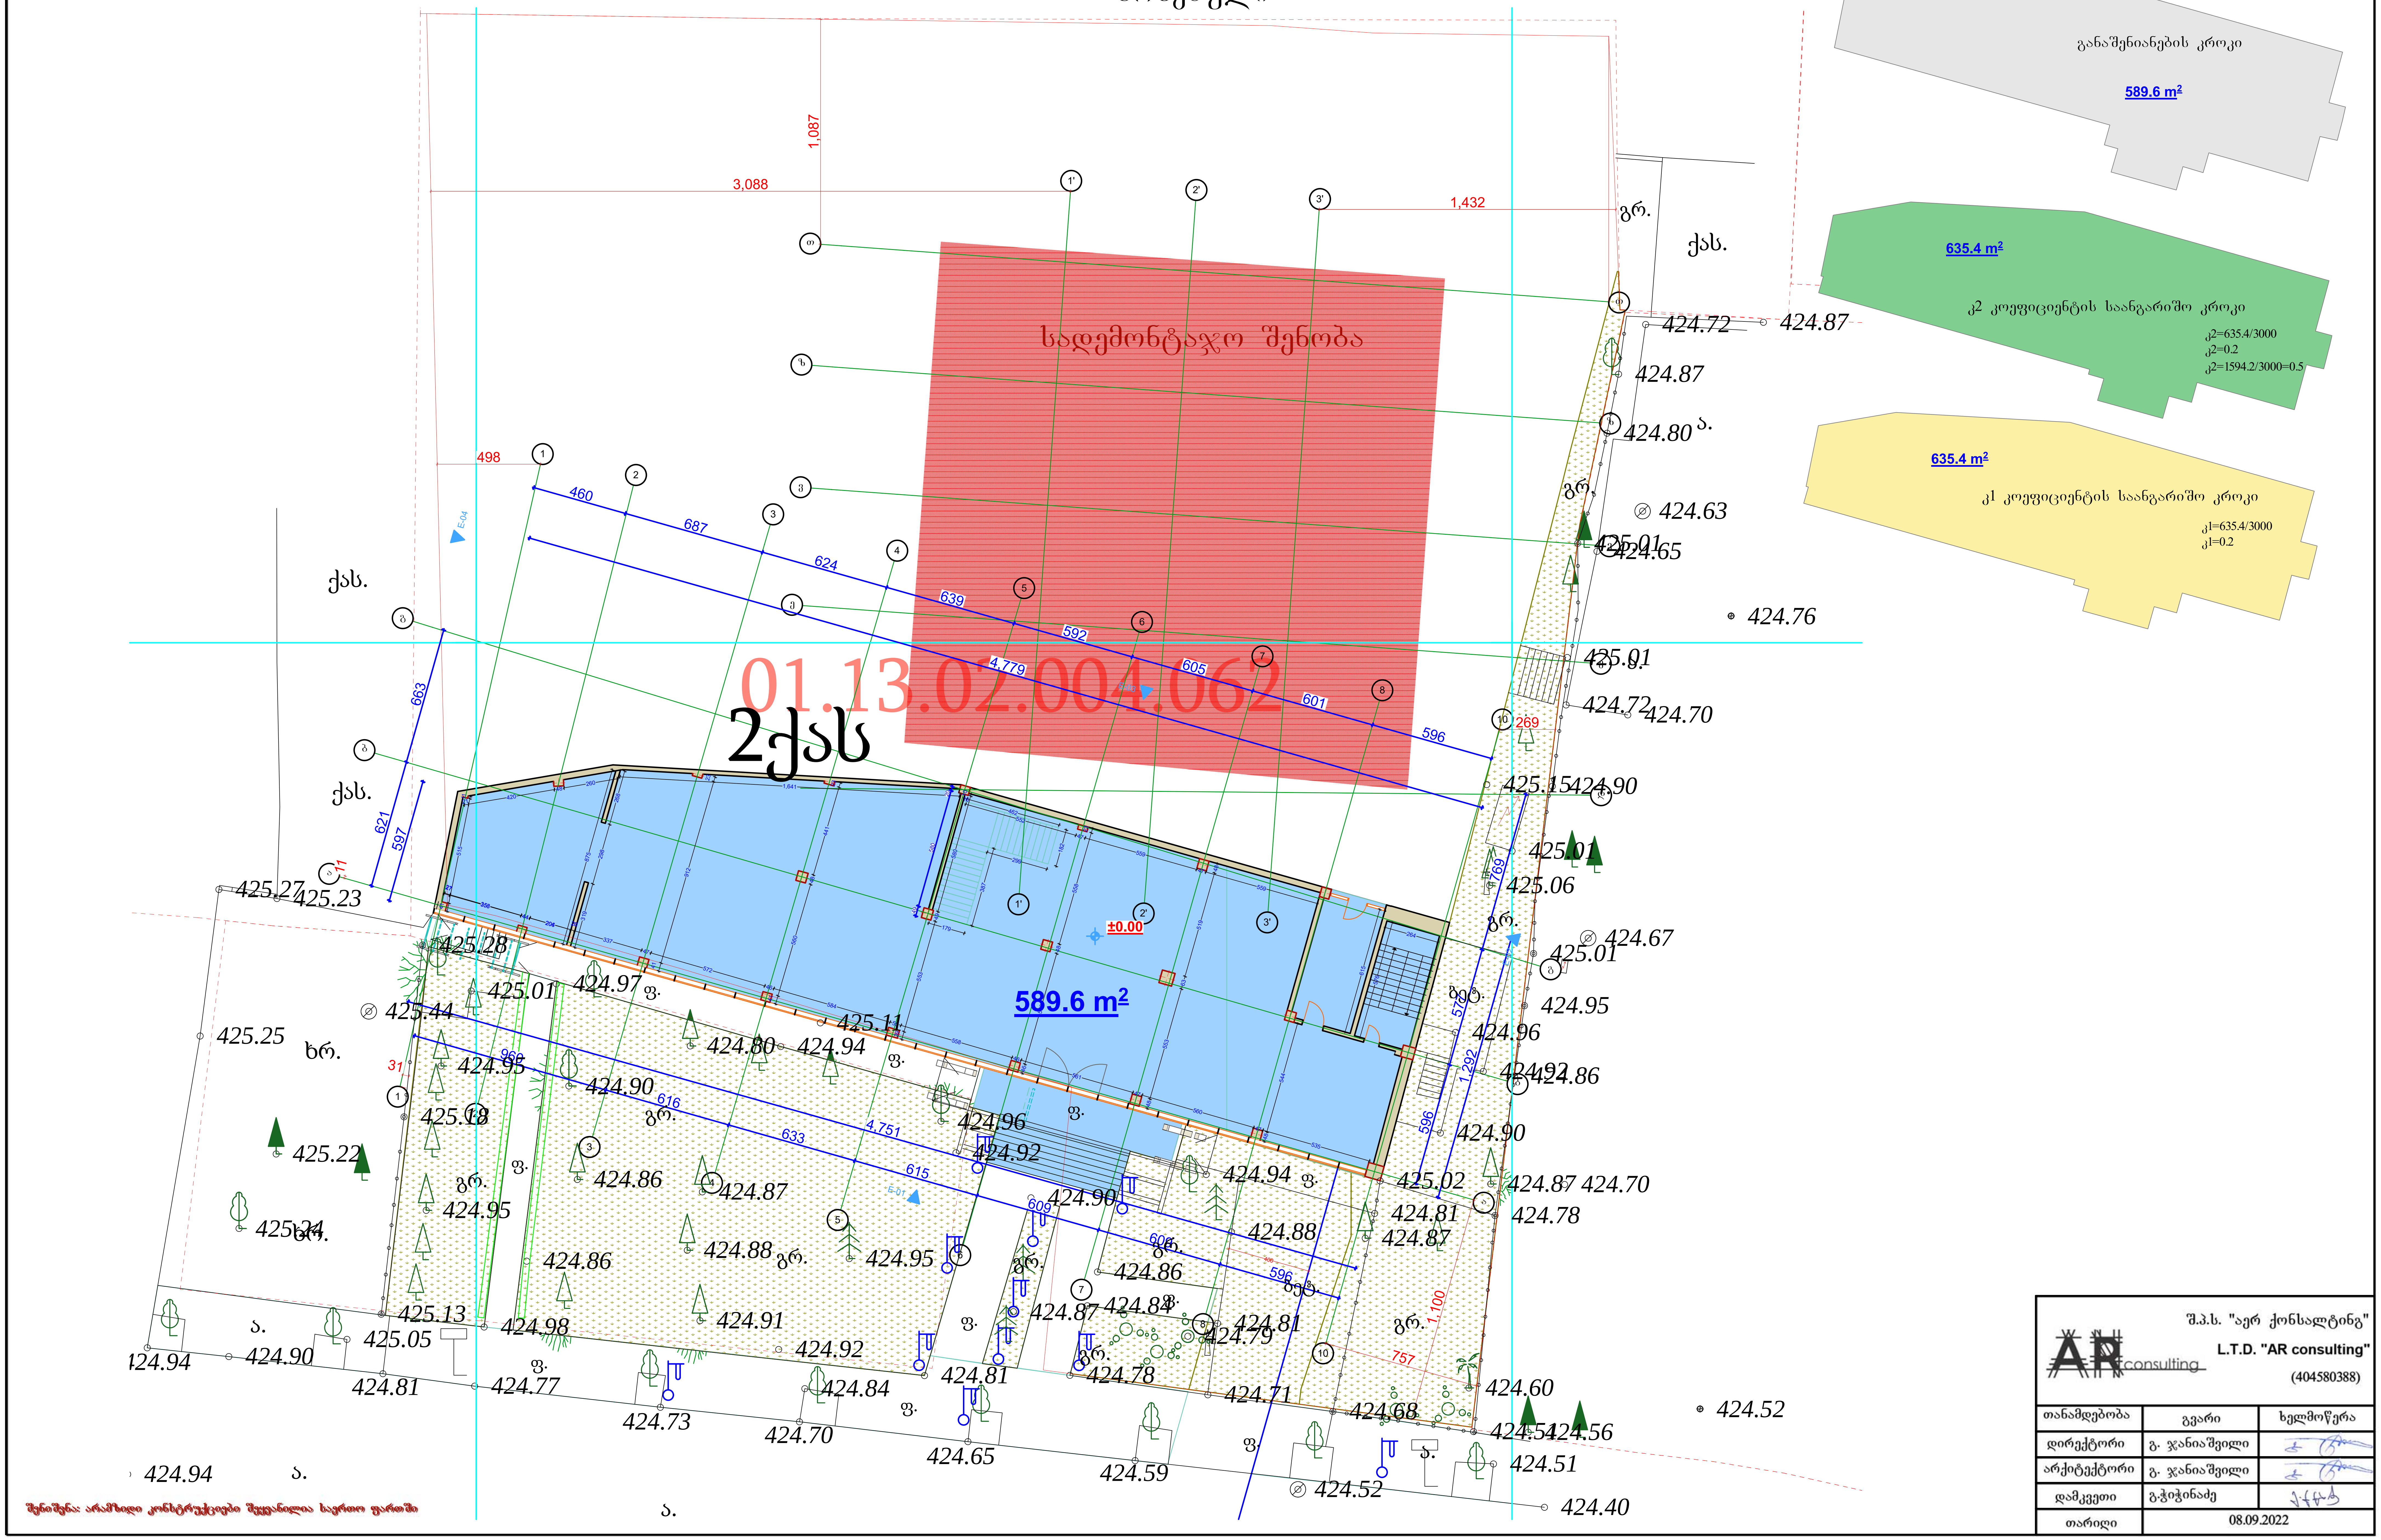

შ.პ.ს. "აერ ქონსალტინგ"
L.T.D. "AR consulting"
(404580388)

თანამდებობა	გვარი	ხელმოწერა
დირექტორი	გ. ჯანიაშვილი	
არქიტექტორი	გ. ჯანიაშვილი	
დამკვეთი	ბ.ჭოჭინაძე	
თარიღი	08.09.2022	

ქ.თბილისი , კონსტანტინე ჩაჩავას ქუჩა №2
(ს/კ: 01.13.02.004.062)
არსებული

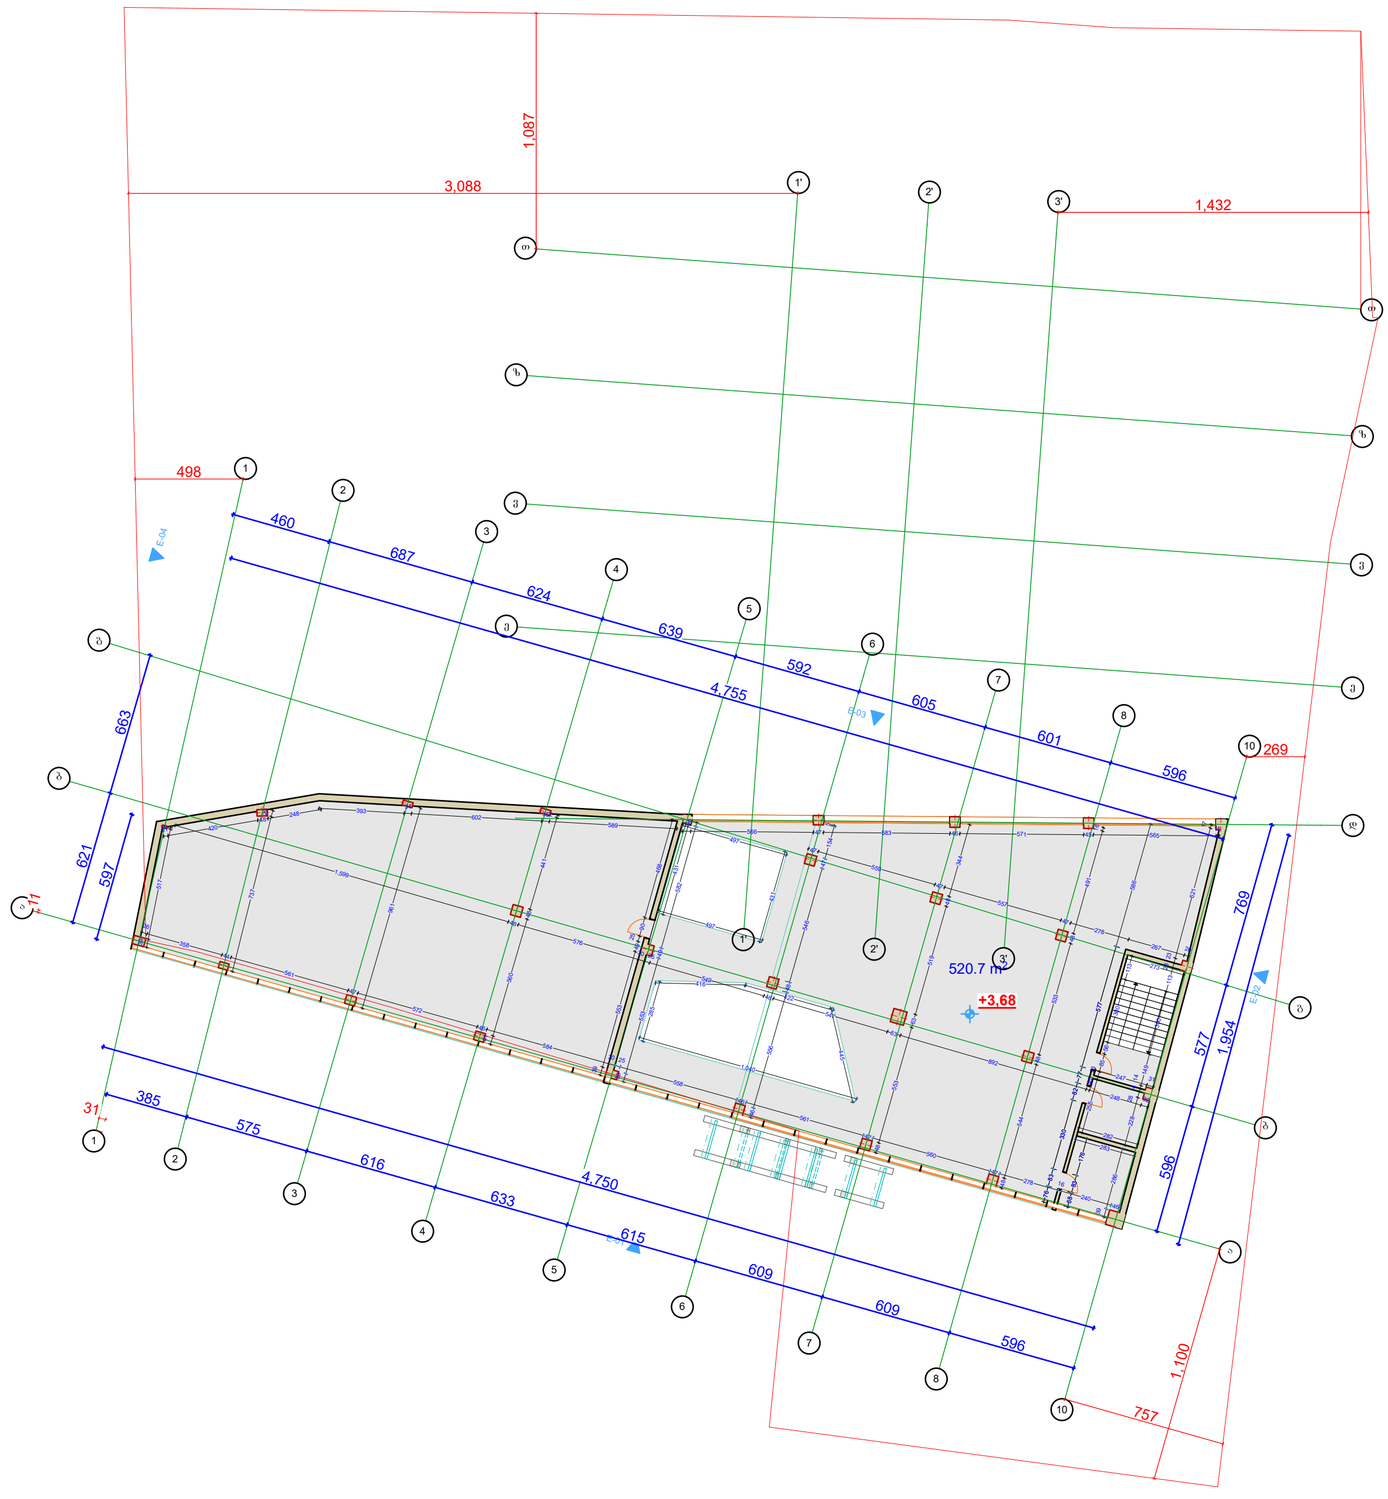

განაშენიანების კროკი

631.2 m²

კ2 კოეფიციენტის საანგარიშო კროკი

631.2 m² კ2=631.2/3000
კ2=0.2
კ2=1594.2/3000=0.5

შ.პ.ს. "აერ ქონსალტინგ"

L.T.D. "AR consulting"

(404580388)

თანამდებობა	გვარი	ხელმოწერა
დირექტორი	გ. ჯანიაშვილი	
არქიტექტორი	გ. ჯანიაშვილი	
დამკვეთი	გ.ჭინჭინაძე	
თარიღი	08.09.2022	

შენიშვნა: არამზიდი კონსტრუქციები შეკვანილია საერთო ფარდში

ქ.თბილისი , კონსტანტინე ჩაჩავას ქუჩა №2
(ს/კ: 01.13.02.004.062)
არსებული

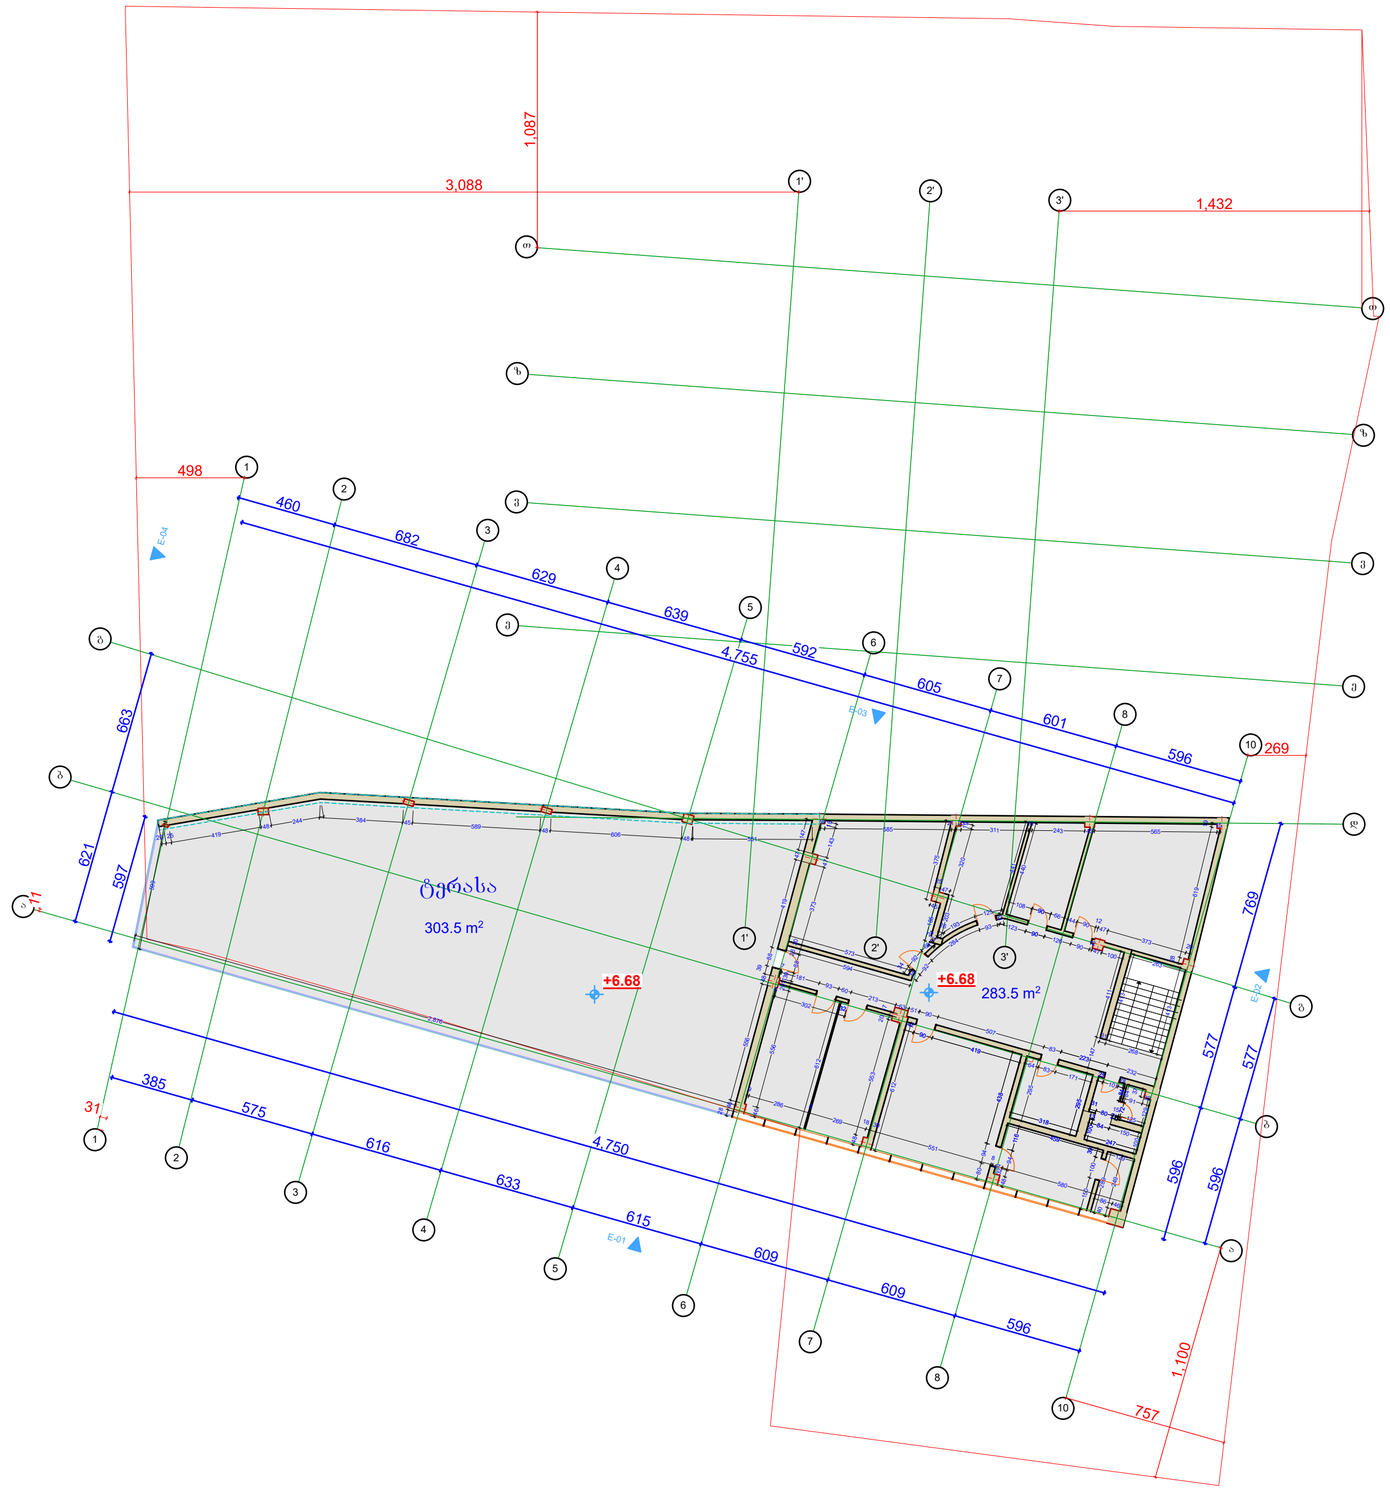

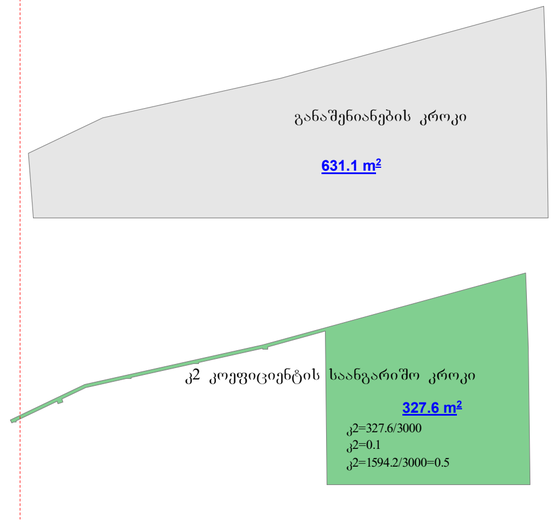

შენიშვნა: არამზიდი კონსტრუქციები შეცვანილია საერთო ფარდში

შ.პ.ს. "აერ ქონსალტინგ"
L.T.D. "AR consulting"
(404580388)

თანამდებობა	გვარი	ხელმოწერა
დირექტორი	გ. ჯანიაშვილი	
არქიტექტორი	გ. ჯანიაშვილი	
დამკვეთი	გ.ჭიჭინაძე	
თარიღი	08.09.2022	

ქ.თბილისი , კონსტანტინე ჩაჩავას ქუჩა №2
(ს/კ: 01.13.02.004.062)
არსებული

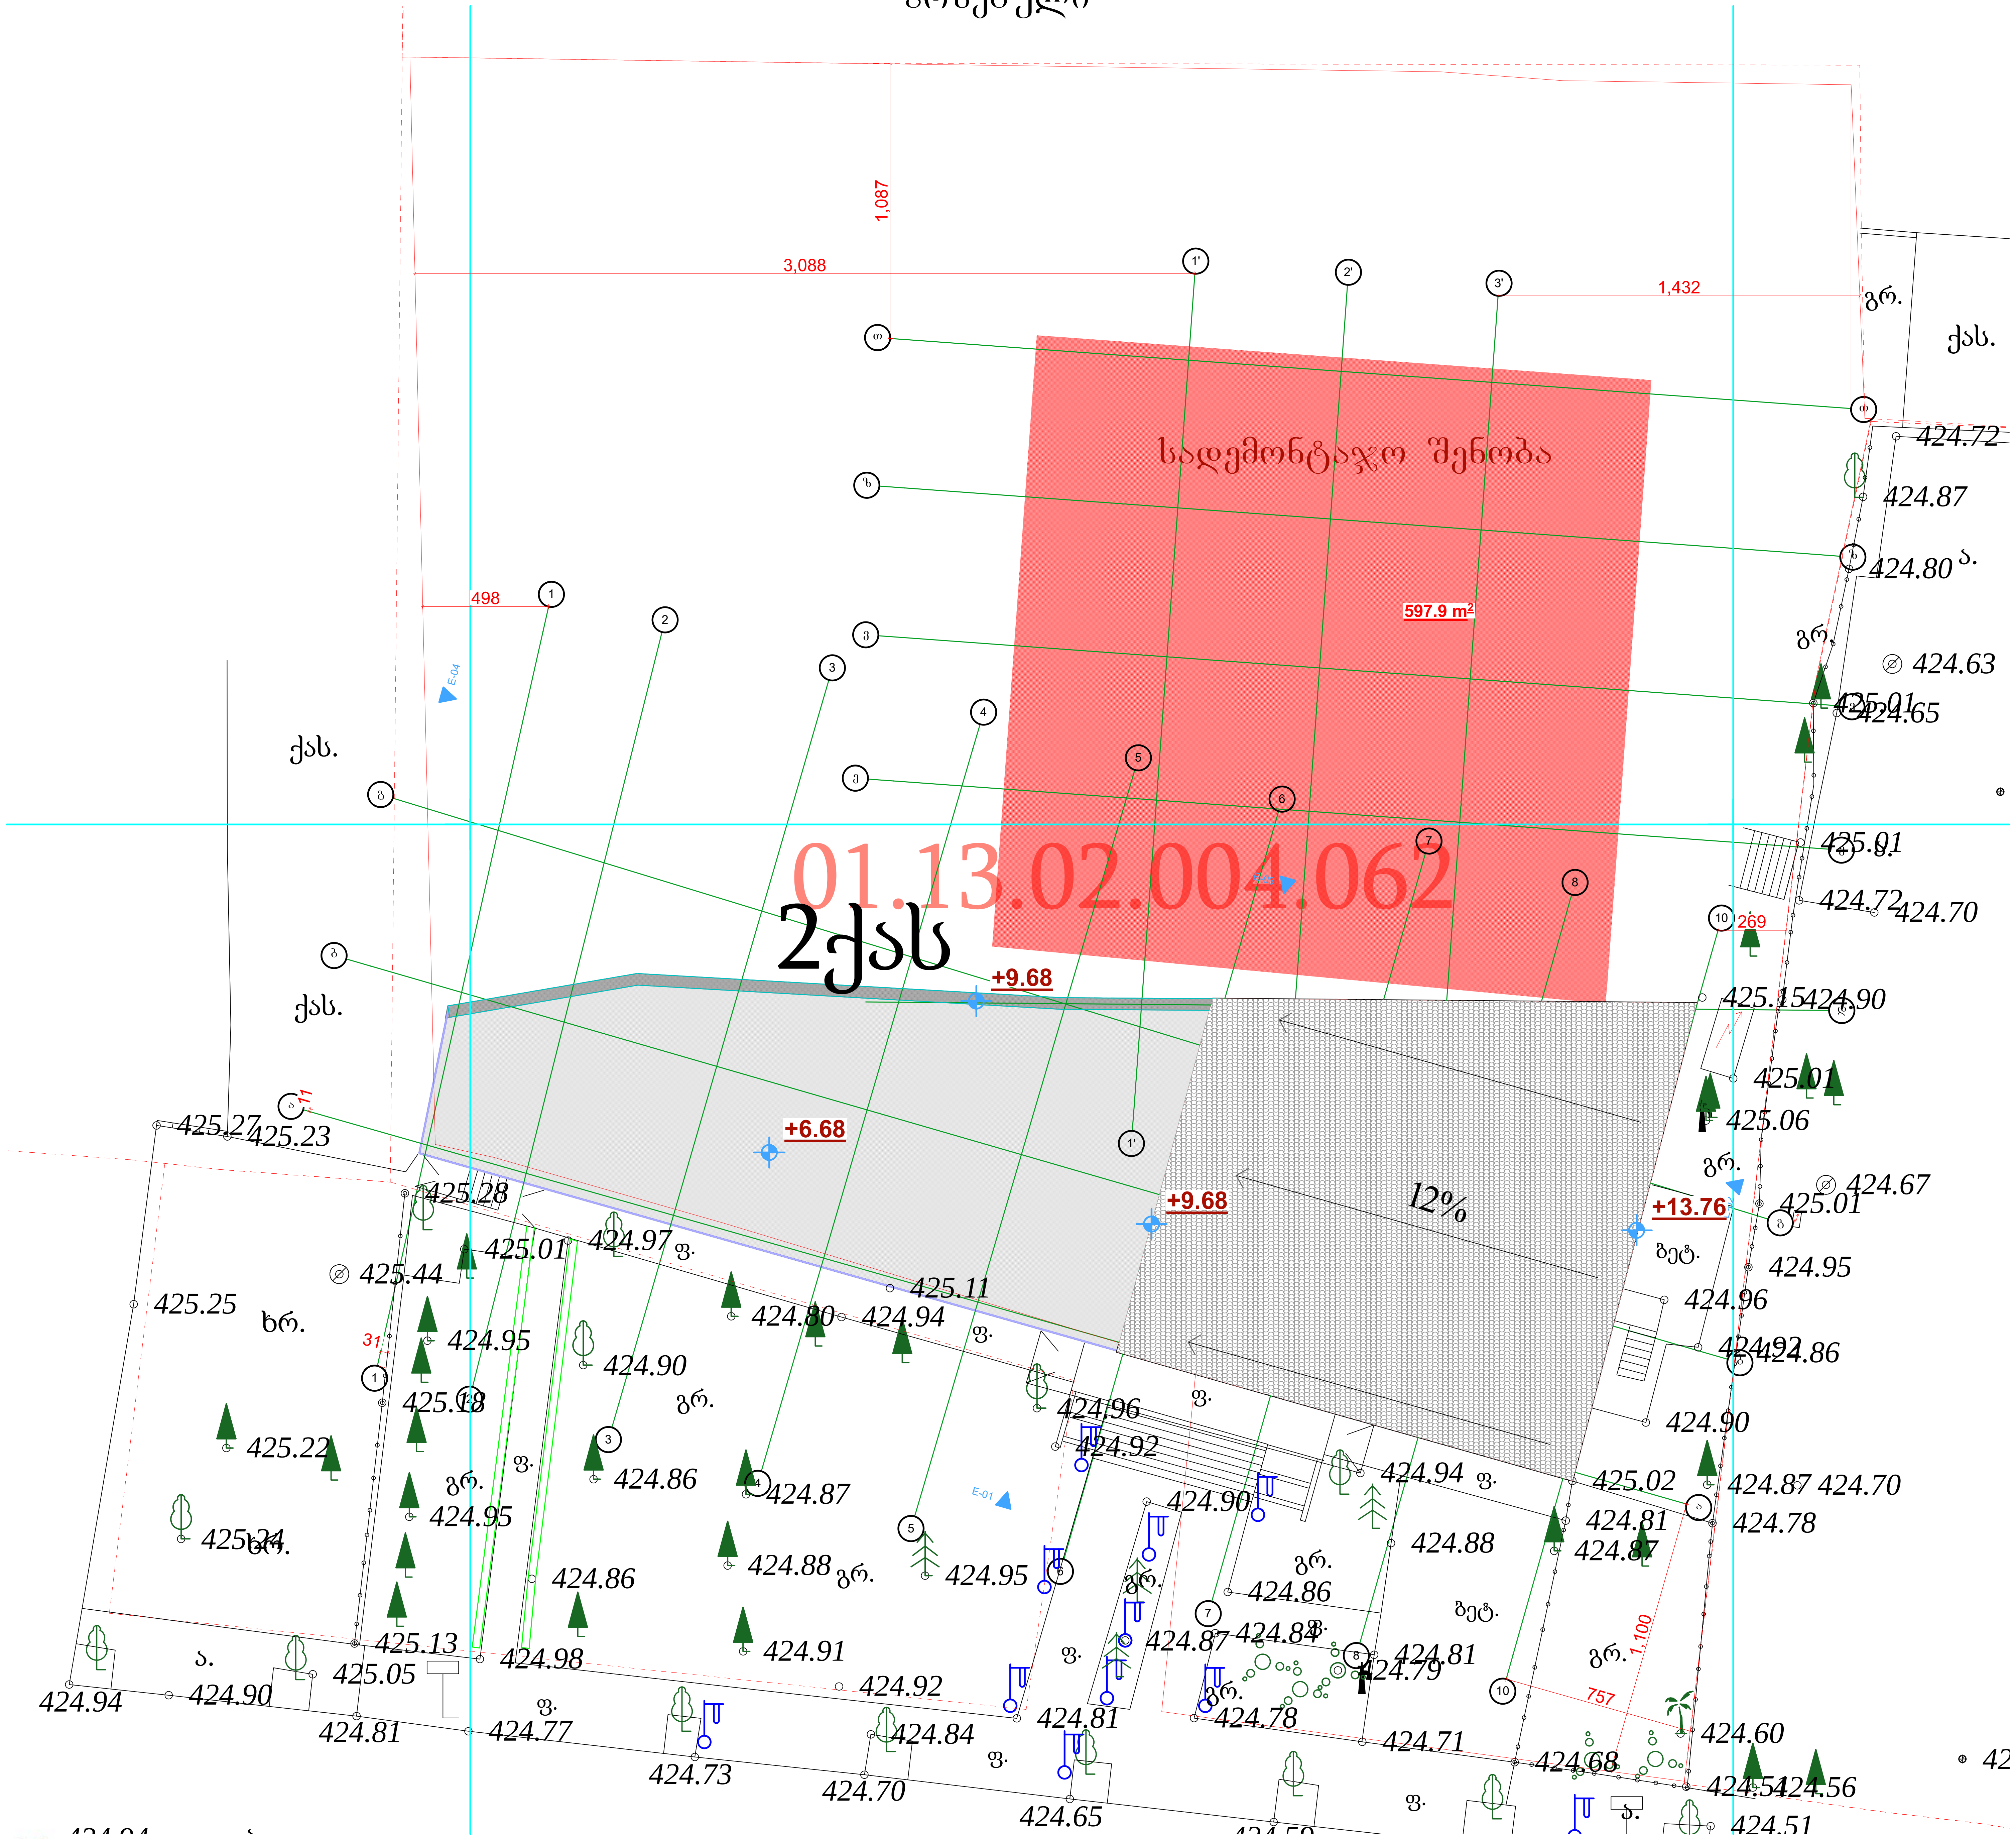

შენიშვნა: არამზიდი კონსტრუქციები შეყვანილია საერთო ფართში

შ.პ.ს. "აერ ქონსალტინგ"
L.T.D. "AR consulting"
(404580388)

თანამდებობა	გვარი	ხელმოწერა
დირექტორი	გ. ჯანიაშვილი	
არქიტექტორი	გ. ჯანიაშვილი	
დამკვეთი	გ.ჭიჭინაძე	
თარიღი	08.09.2022	

ქ.თბილისი , კონსტანტინე ჩაჩავას ქუჩა №2
(ს/კ: 01.13.02.004.062)
საპროექტო

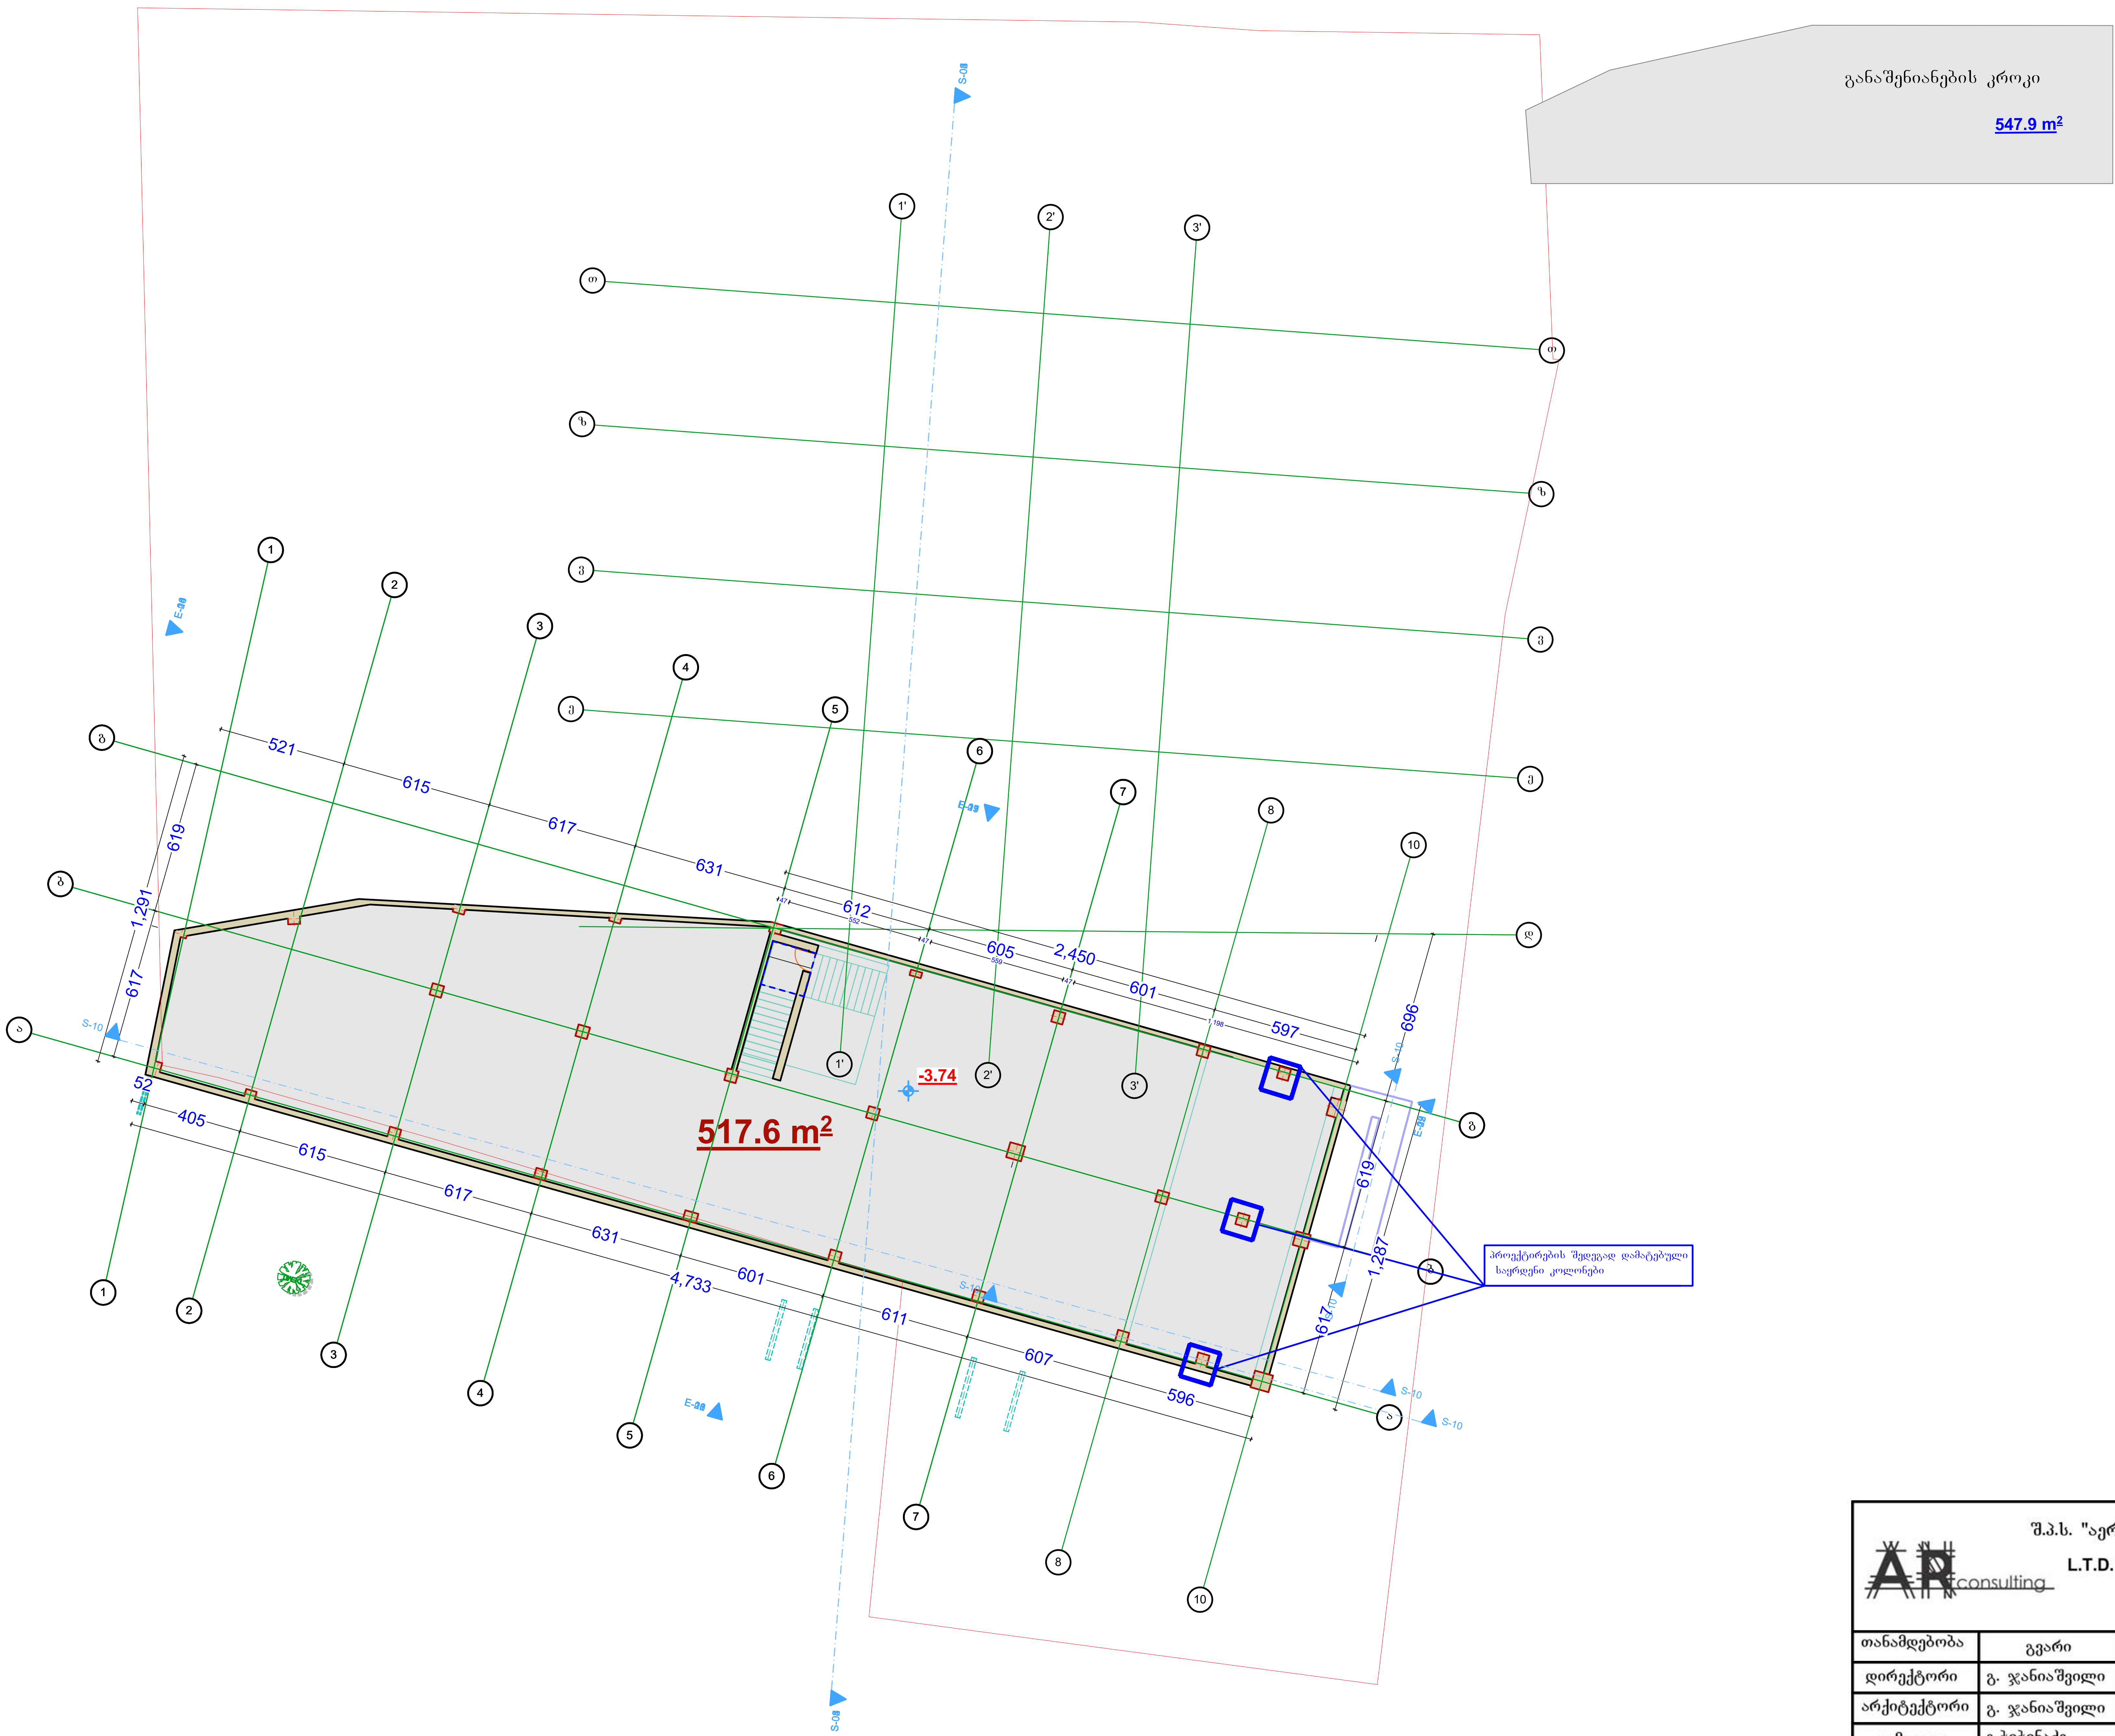

შენიშვნა: არამზიდი კონსტრუქციები შეყვანილია საერთო ფართში

შ.პ.ს. "აერ კონსალტინგ"
L.T.D. "AR consulting"
(404580388)

თანამდებობა	გვარი	ხელმოწერა
დირექტორი	გ. ჯანიაშვილი	
არქიტექტორი	გ. ჯანიაშვილი	
დამკვეთი	გ.ჭიჭინაძე	
თარიღი	08.09.2022	

ქ.თბილისი , კონსტანტინე ჩაჩავას ქუჩა №2
(ს/კ: 01.13.02.004.062)
საპროექტო

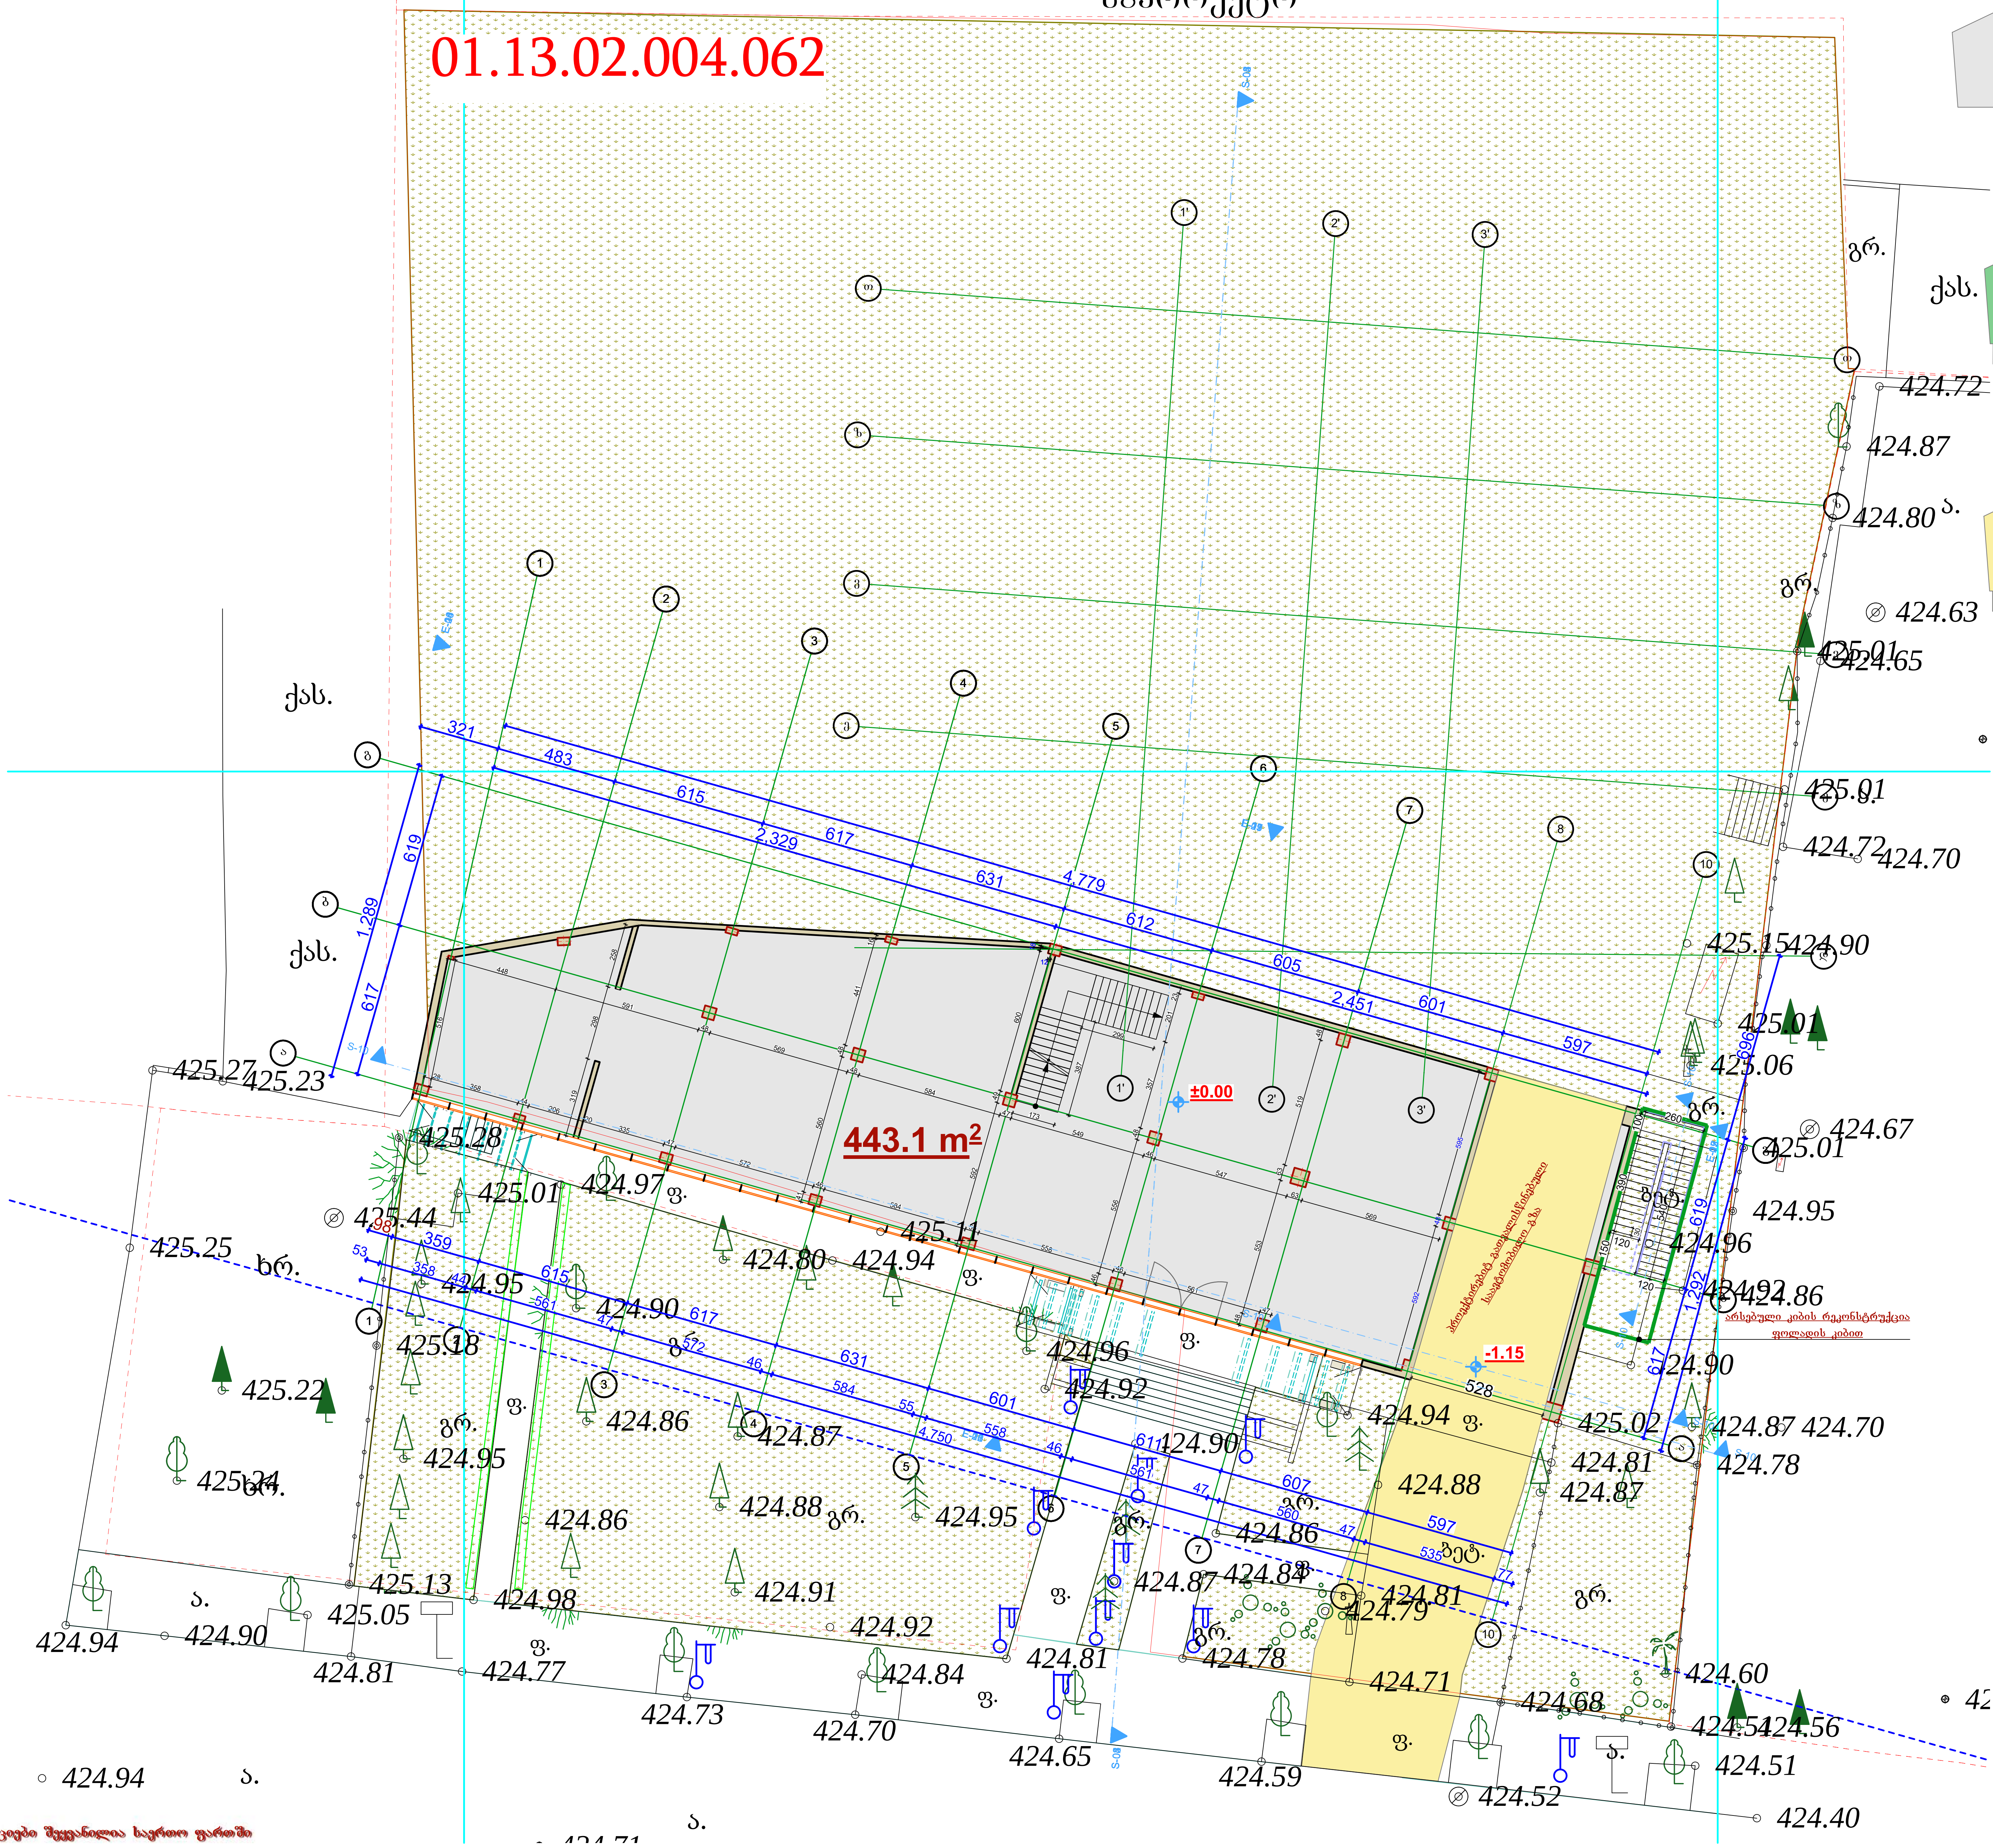

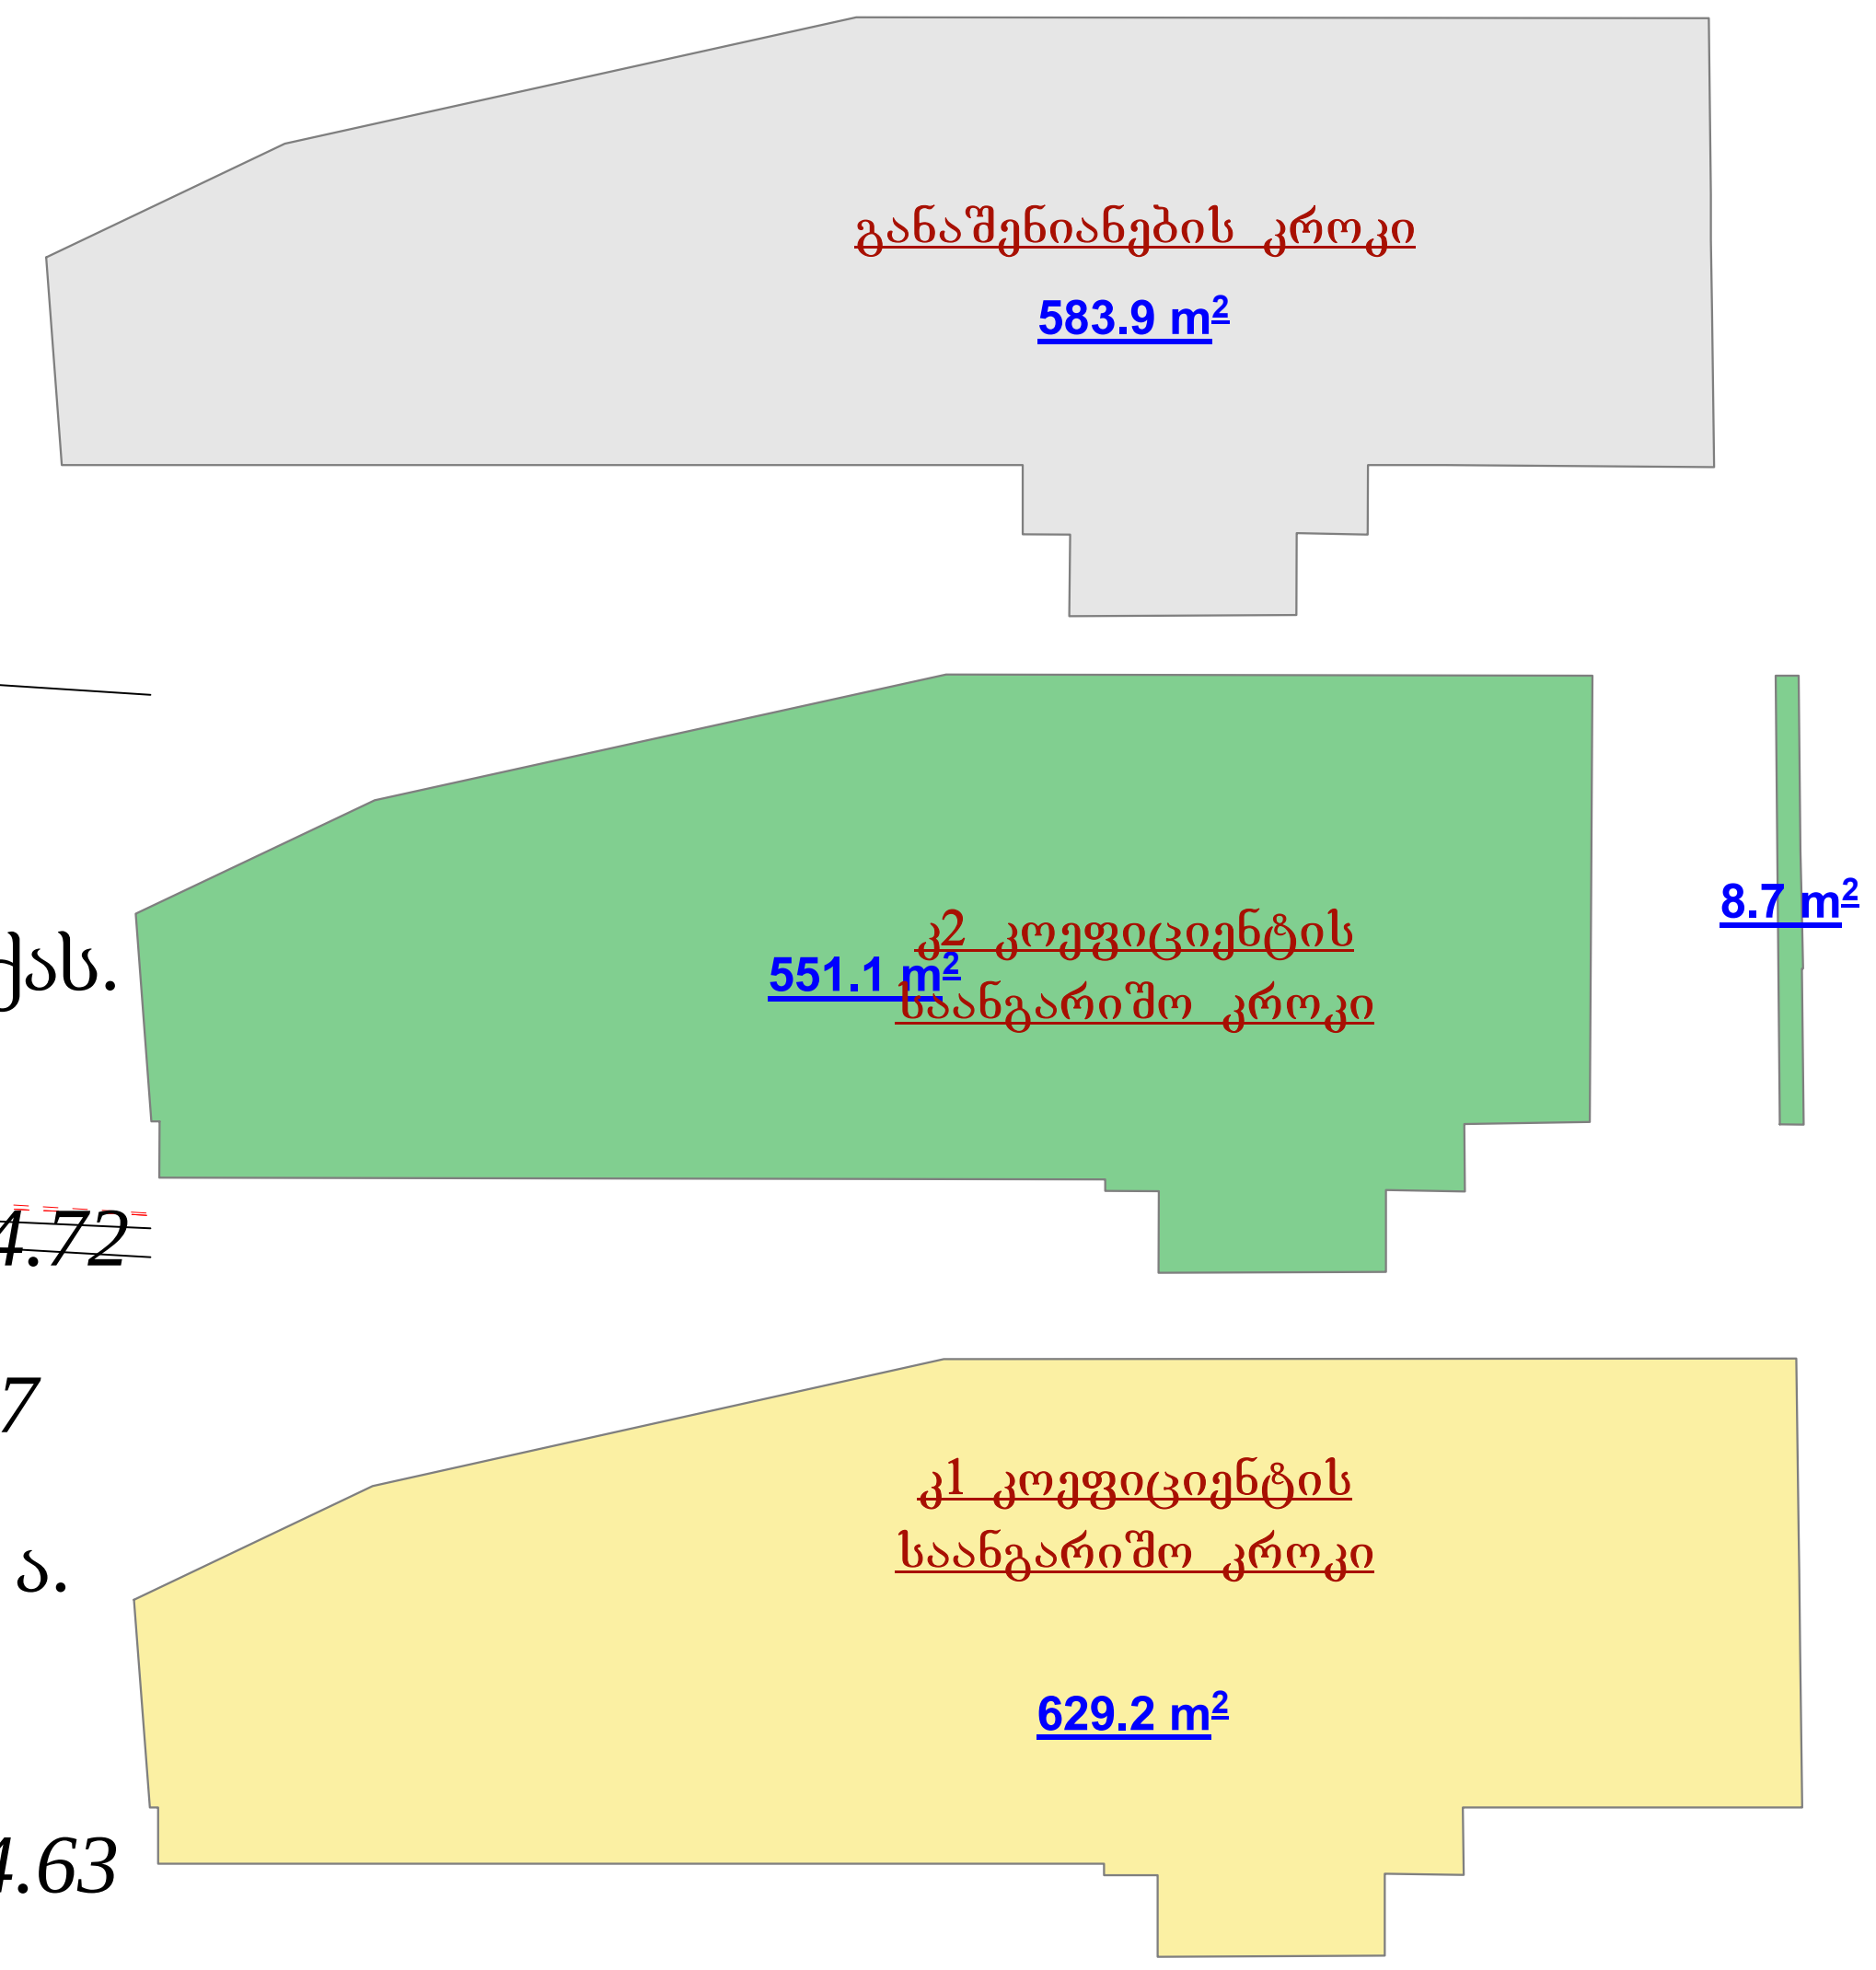

შენიშვნა: არამზიდი კონსტრუქციები შეყვანილია საერთო ფართში

შ.პ.ს. "აერ ქონსალტინგ"
L.T.D. "AR consulting"
(404580388)

თანამდებობა	გვარი	ხელმოწერა
დირექტორი	გ. ჯანიაშვილი	
არქიტექტორი	გ. ჯანიაშვილი	
დამკვეთი	გ.ჭიჭინაძე	
თარიღი	08.09.2022	

ქ.თბილისი , კონსტანტინე ჩაჩავას ქუჩა №2
(ს/კ: 01.13.02.004.062)
საპროექტო

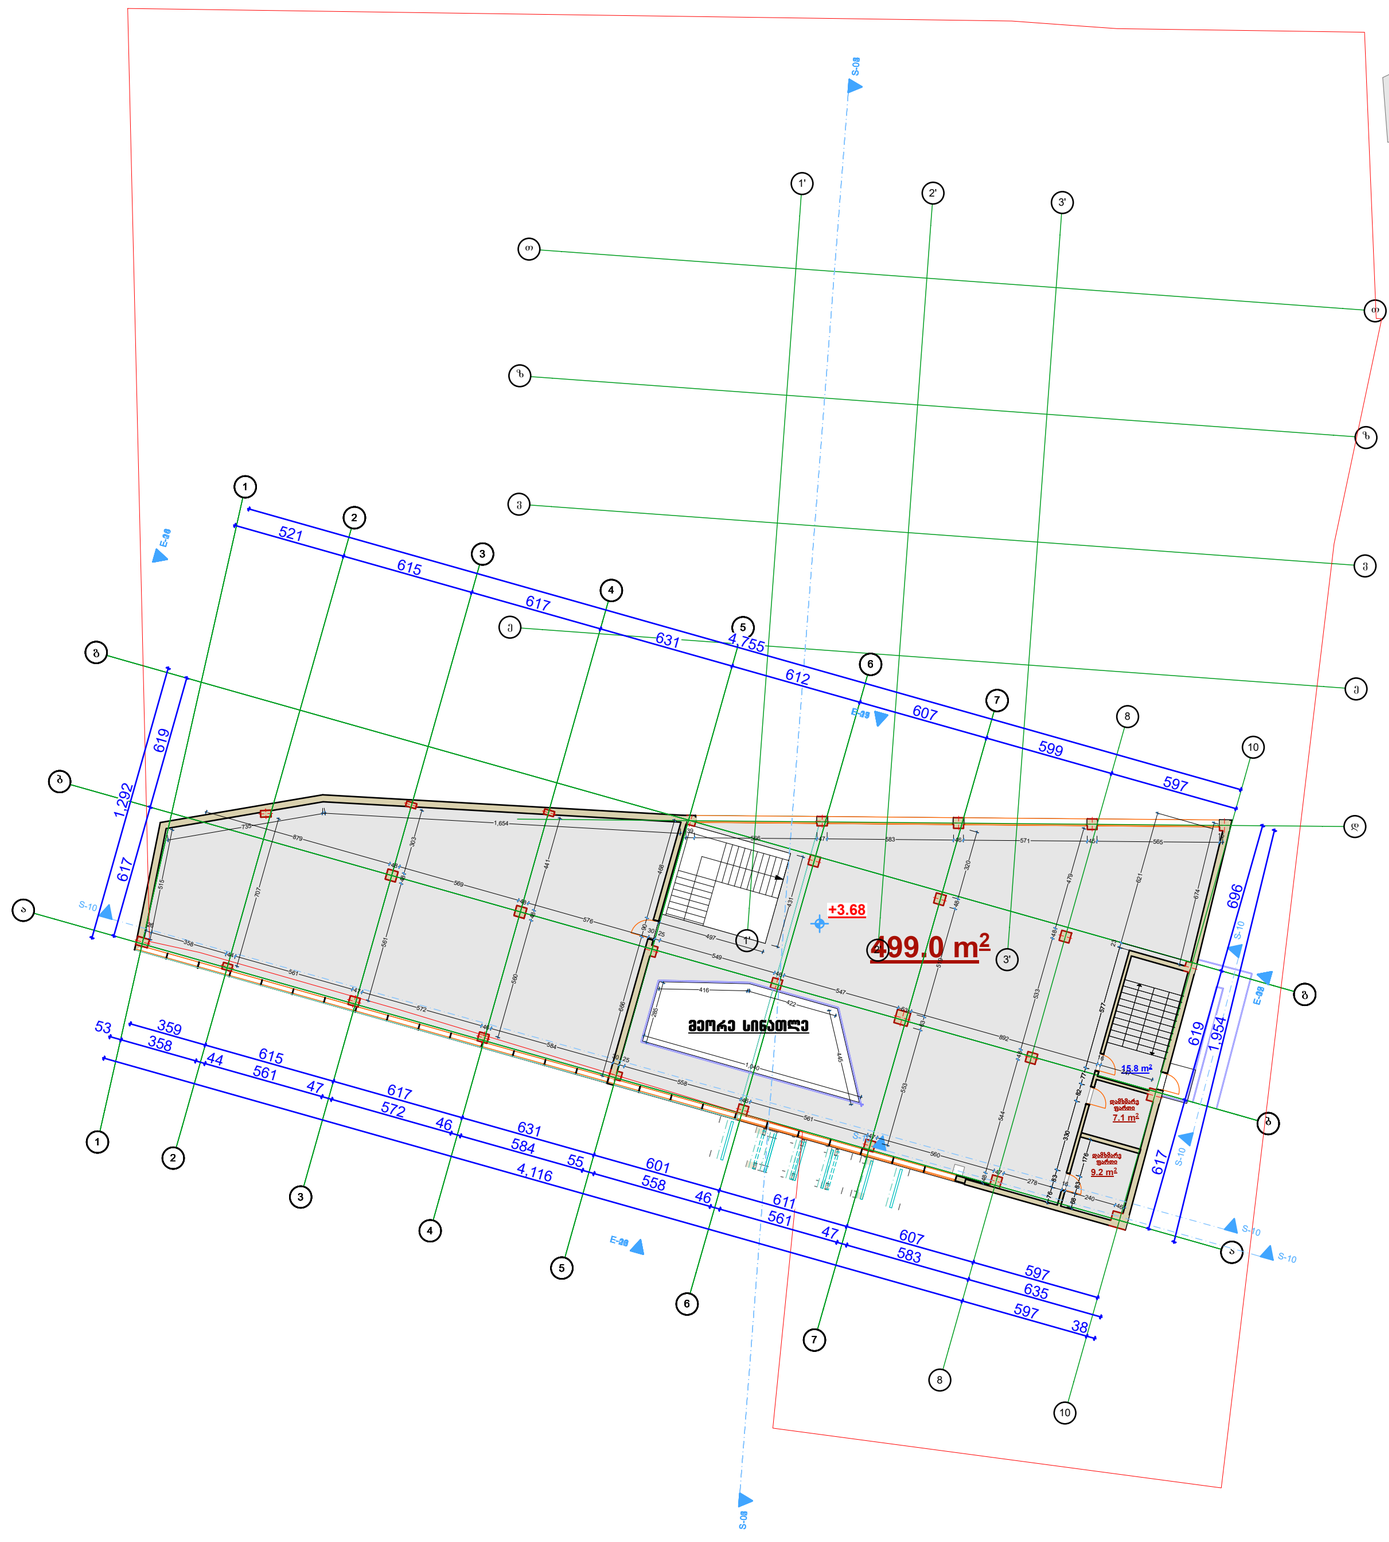

განაშენიანების კროკი
631.2 m²

კ2 კოეფიციენტის საანგარიშო კროკი
631.2 m²

შენიშვნა: არამზიდი კონსტრუქციები შეცვანილია საცრით ფარდაში

შ.პ.ს. "აერ ქონსალტინგ"
L.T.D. "AR consulting"
(404580388)

თანამდებობა	გვარი	ხელმოწერა
დირექტორი	გ. ჯანიაშვილი	
არქიტექტორი	გ. ჯანიაშვილი	
დამკვეთი	გ.ჭიჭინაძე	
თარიღი	08.09.2022	

ქ.თბილისი , კონსტანტინე ჩაჩავას ქუჩა №2
(ს/კ: 01.13.02.004.062)
საპროექტო

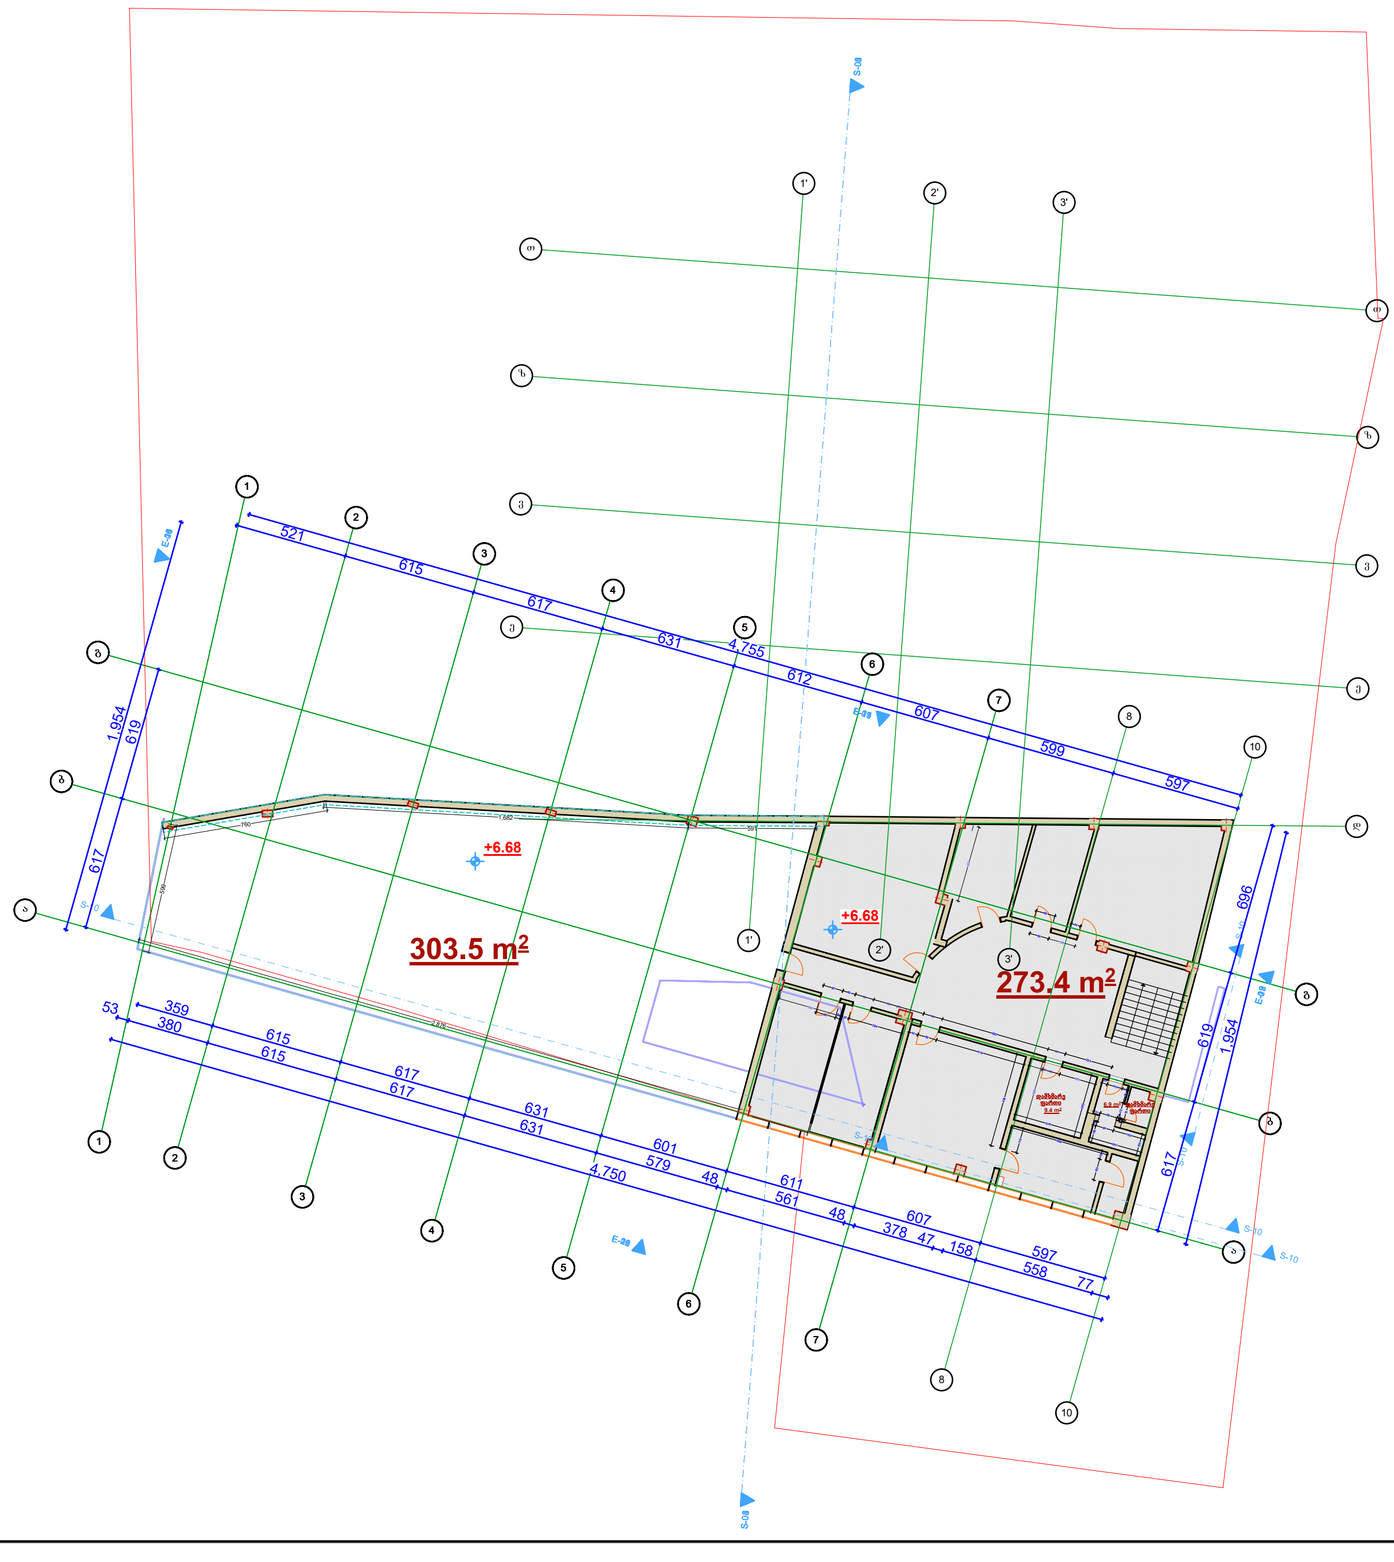

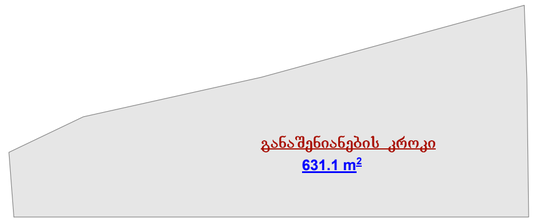

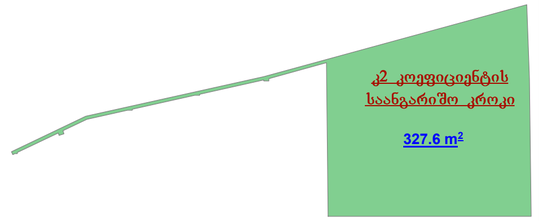

შენიშვნა: არამზიდი კონსტრუქციები შეყვანილია საერთო ფართში

შ.პ.ს. "აერ ქონსალტინგ"
L.T.D. "AR consulting"
(404580388)

თანამდებობა	გვარი	ხელმოწერა
დირექტორი	გ. ჯანიაშვილი	
არქიტექტორი	გ. ჯანიაშვილი	
დამკვეთი	გ.ჭინჭინაძე	
თარიღი	08.09.2022	

ქ.თბილისი , კონსტანტინე ჩაჩავას ქუჩა №2
(ს/კ: 01.13.02.004.062)
საპროექტო

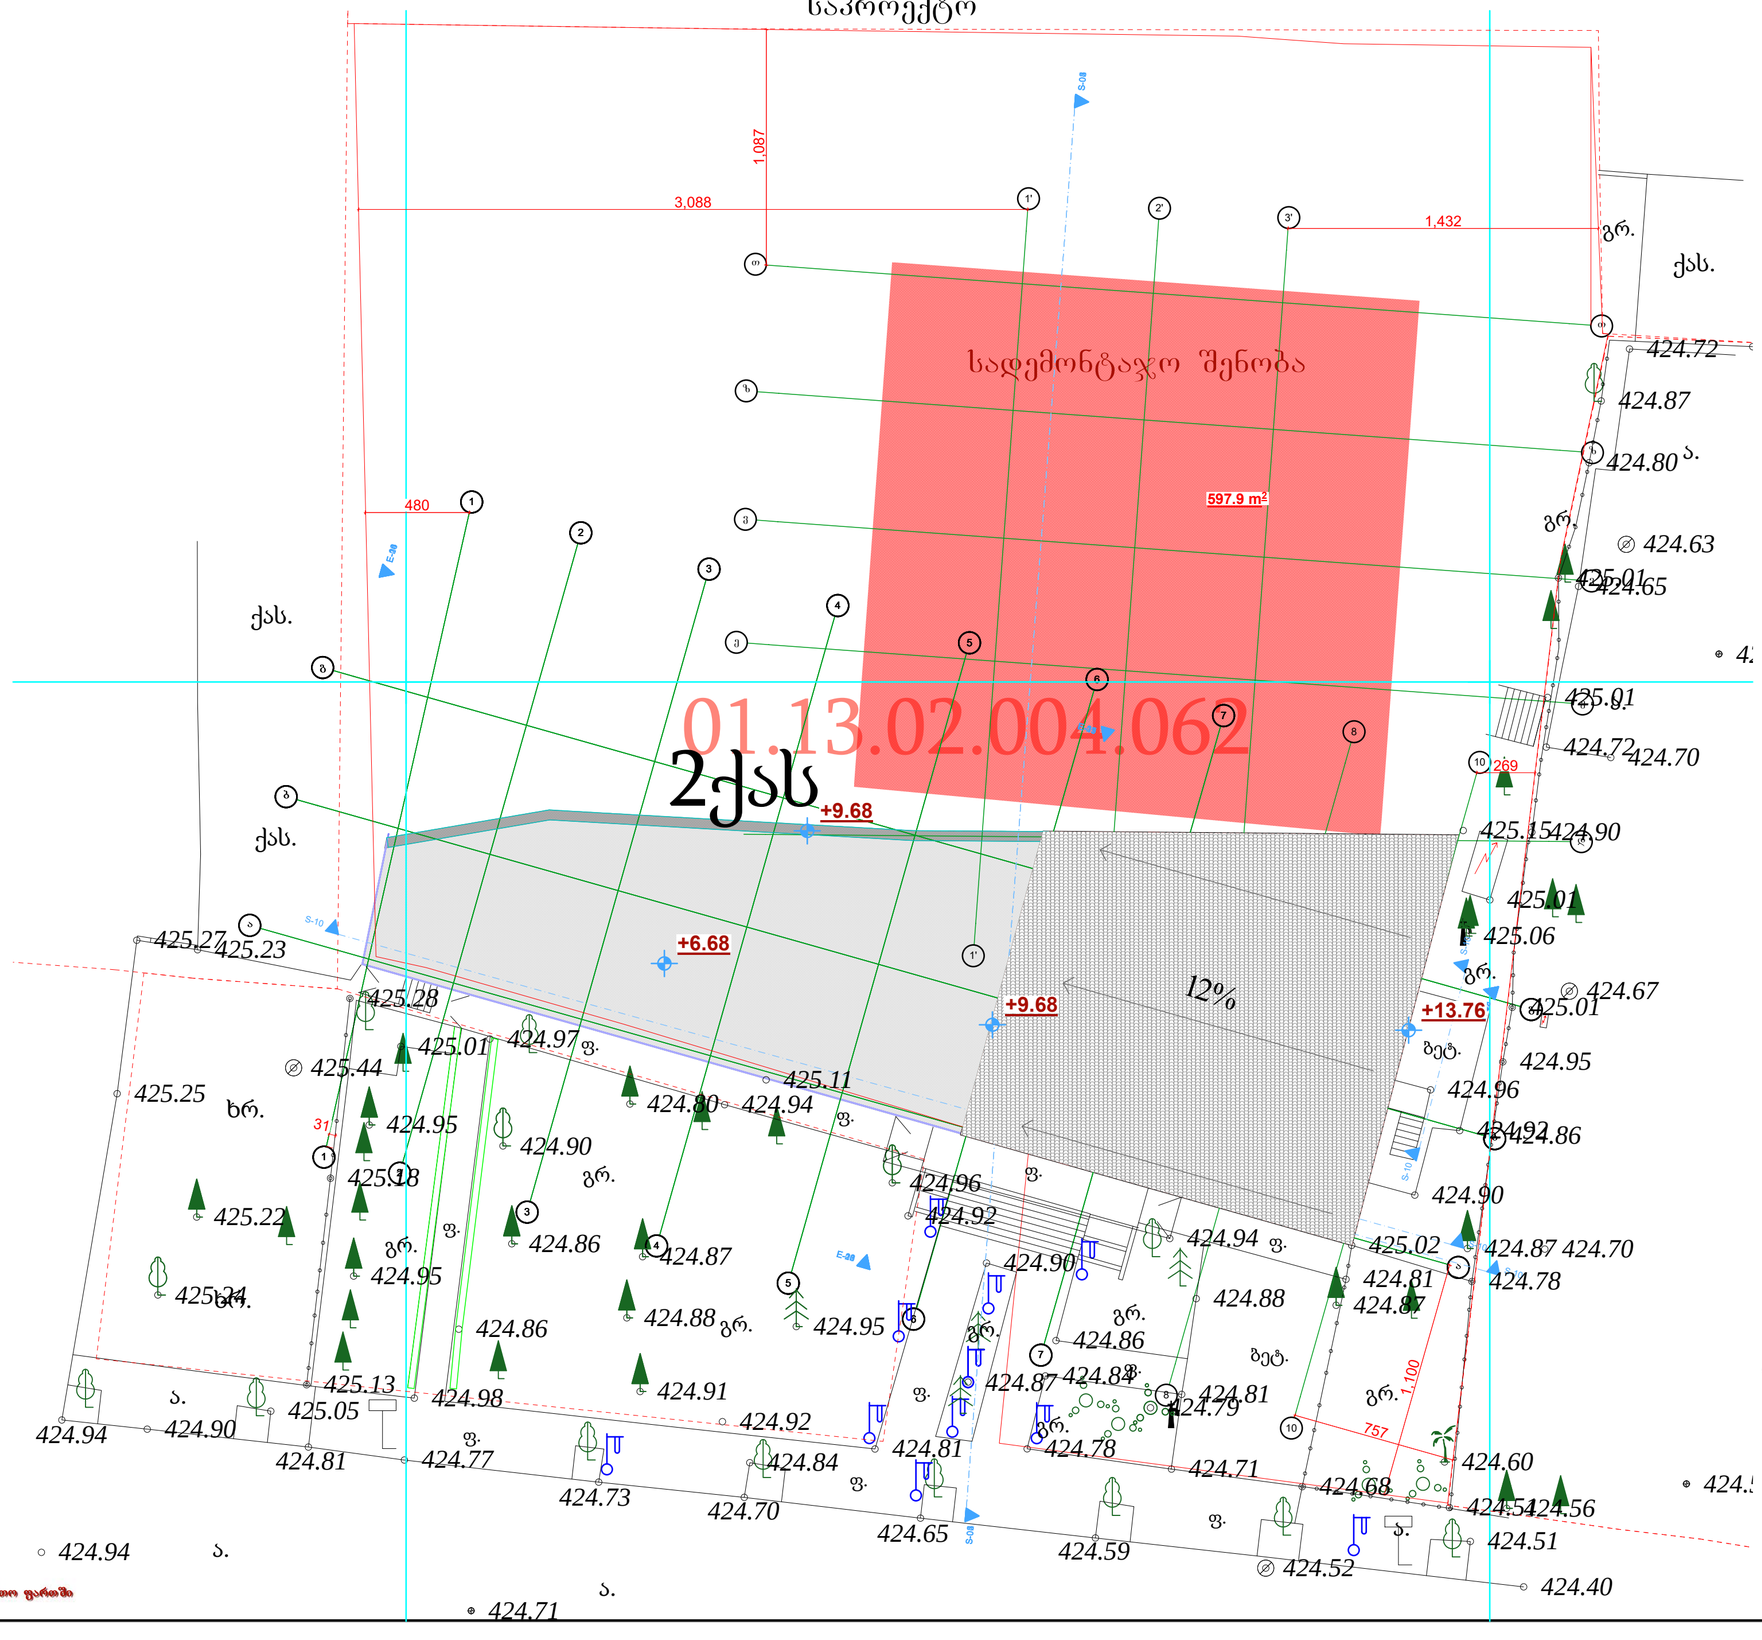

შენიშვნა: არამზიდი კონსტრუქციები შეკვანილია საერთო ფარდში

შ.პ.ს. "აერ ქონსალტინგ"
L.T.D. "AR consulting"
(404580388)

თანამდებობა	გვარი	ხელმოწერა
დირექტორი	გ. ჯანიაშვილი	
არქიტექტორი	გ. ჯანიაშვილი	
დამკვეთი	გ.ჭიჭინაძე	
თარიღი	08.09.2022	

ქ.თბილისი , კონსტანტინე ჩაჩავას ქუჩა №2
(ს/კ: 01.13.02.004.062)

ფოლადის კიბის კვანძი

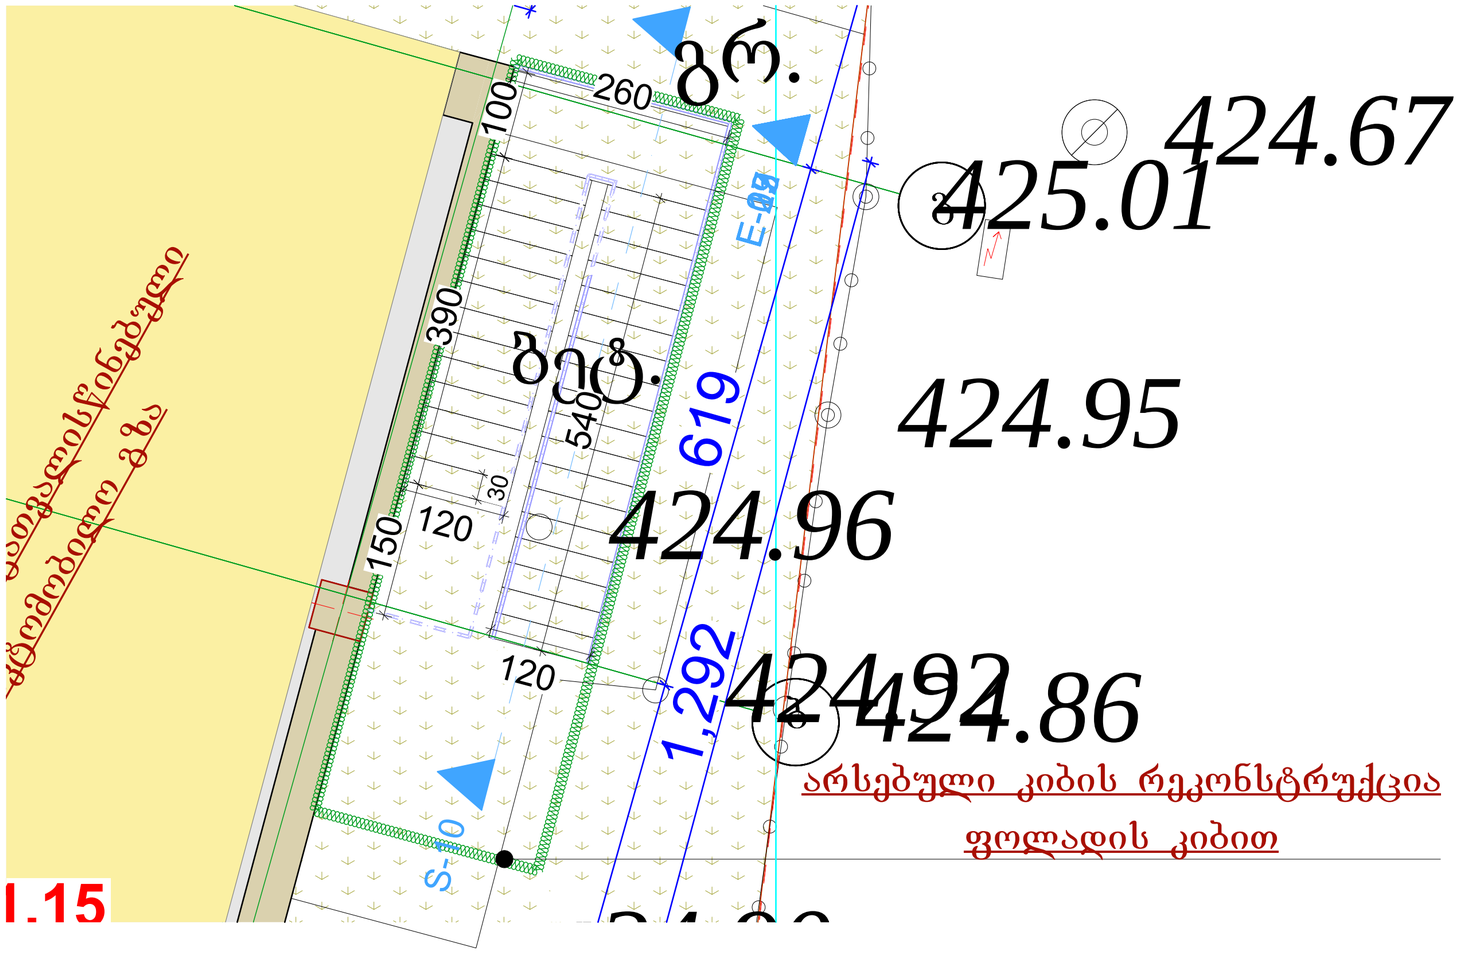

არსებული კიბის რეკონსტრუქცია
ფოლადის კიბით

შენიშვნა: არამზიდი კონსტრუქციები შეყვანილია საერთო ფარდში

შ.პ.ს. "აერ ქონსალტინგ"		
L.T.D. "AR consulting"		
(404580388)		
თანამდებობა	გვარი	ხელმოწერა
დირექტორი	გ. ჯანიაშვილი	
არქიტექტორი	გ. ჯანიაშვილი	
დამკვეთი	გ.ჭიჭინაძე	
თარიღი	08.09.2022	

ქ.თბილისი , კონსტანტინე ჩაჩავას ქუჩა №2
(ს/კ: 01.13.02.004.062)

ფოლადის კიბის ჭრილი

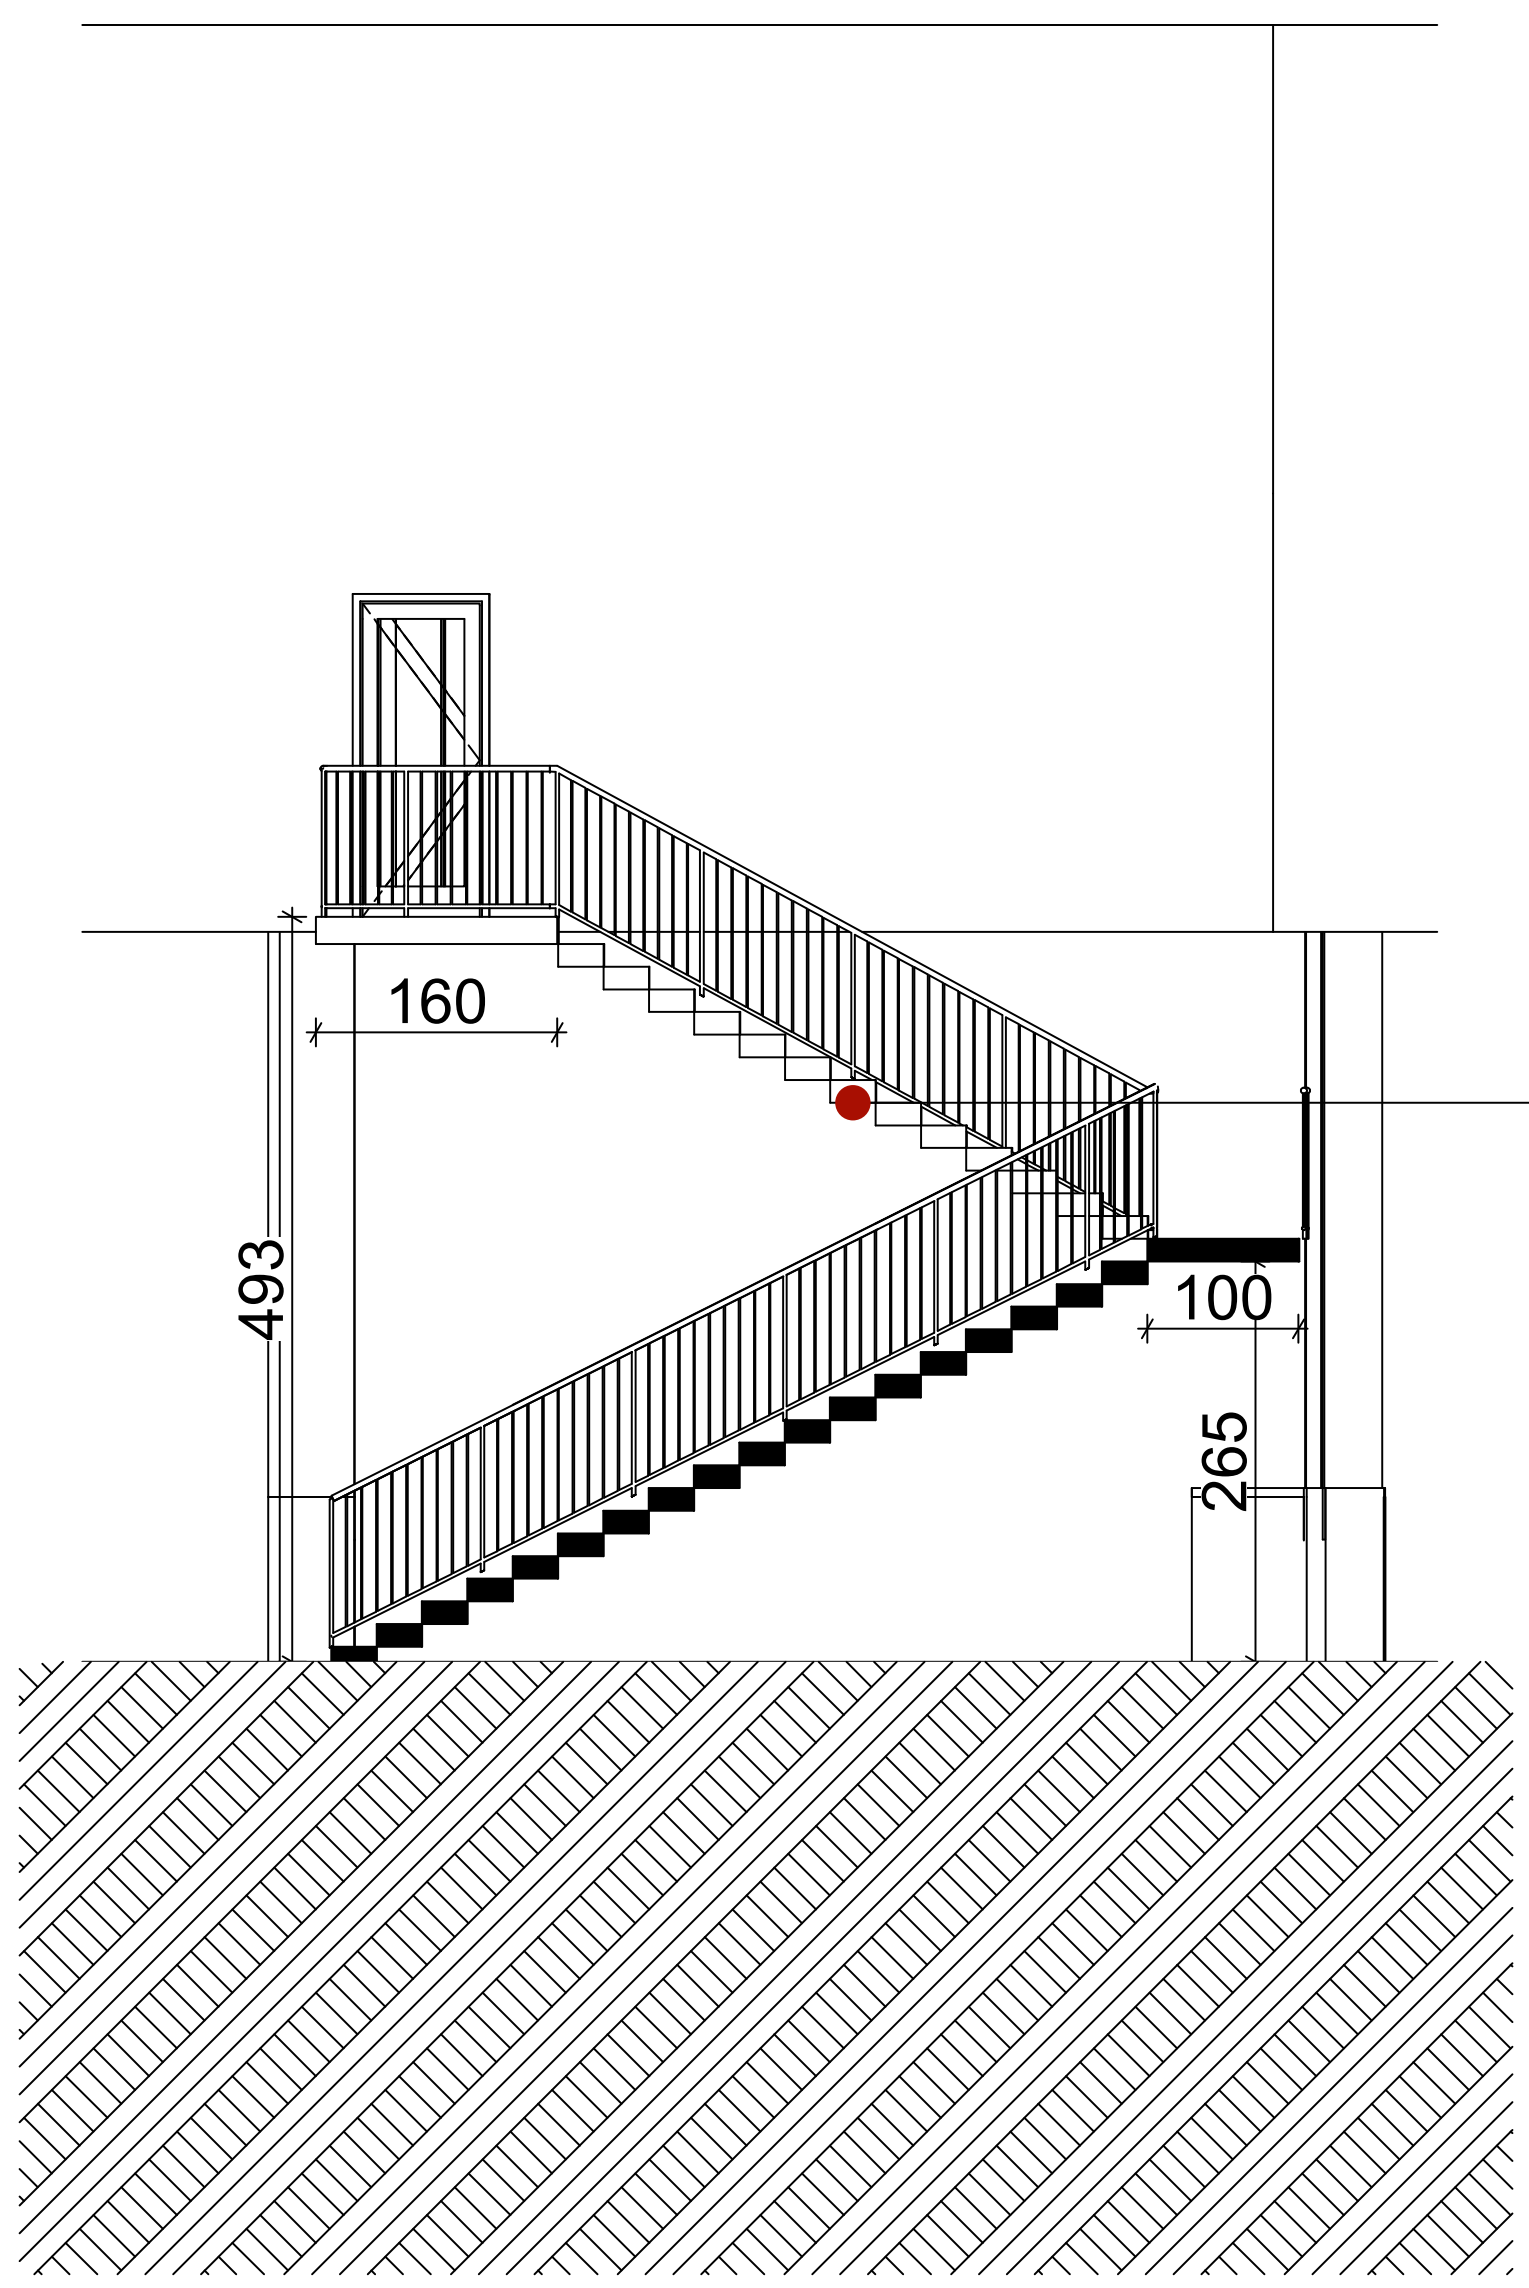

რეკონსტრუქციის შედეგად
დამატებული ფოლადის კიბე

შენიშვნა: არამზიდი კონსტრუქციები შეყვანილია საერთო ფართში

შ.პ.ს. "აერ ქონსალტინგ"
L.T.D. "AR consulting"
(404580388)

თანამდებობა	გვარი	ხელმოწერა
დირექტორი	გ. ჯანიაშვილი	
არქიტექტორი	გ. ჯანიაშვილი	
დამკვეთი	გ.ჭიჭინაძე	
თარიღი	08.09.2022	