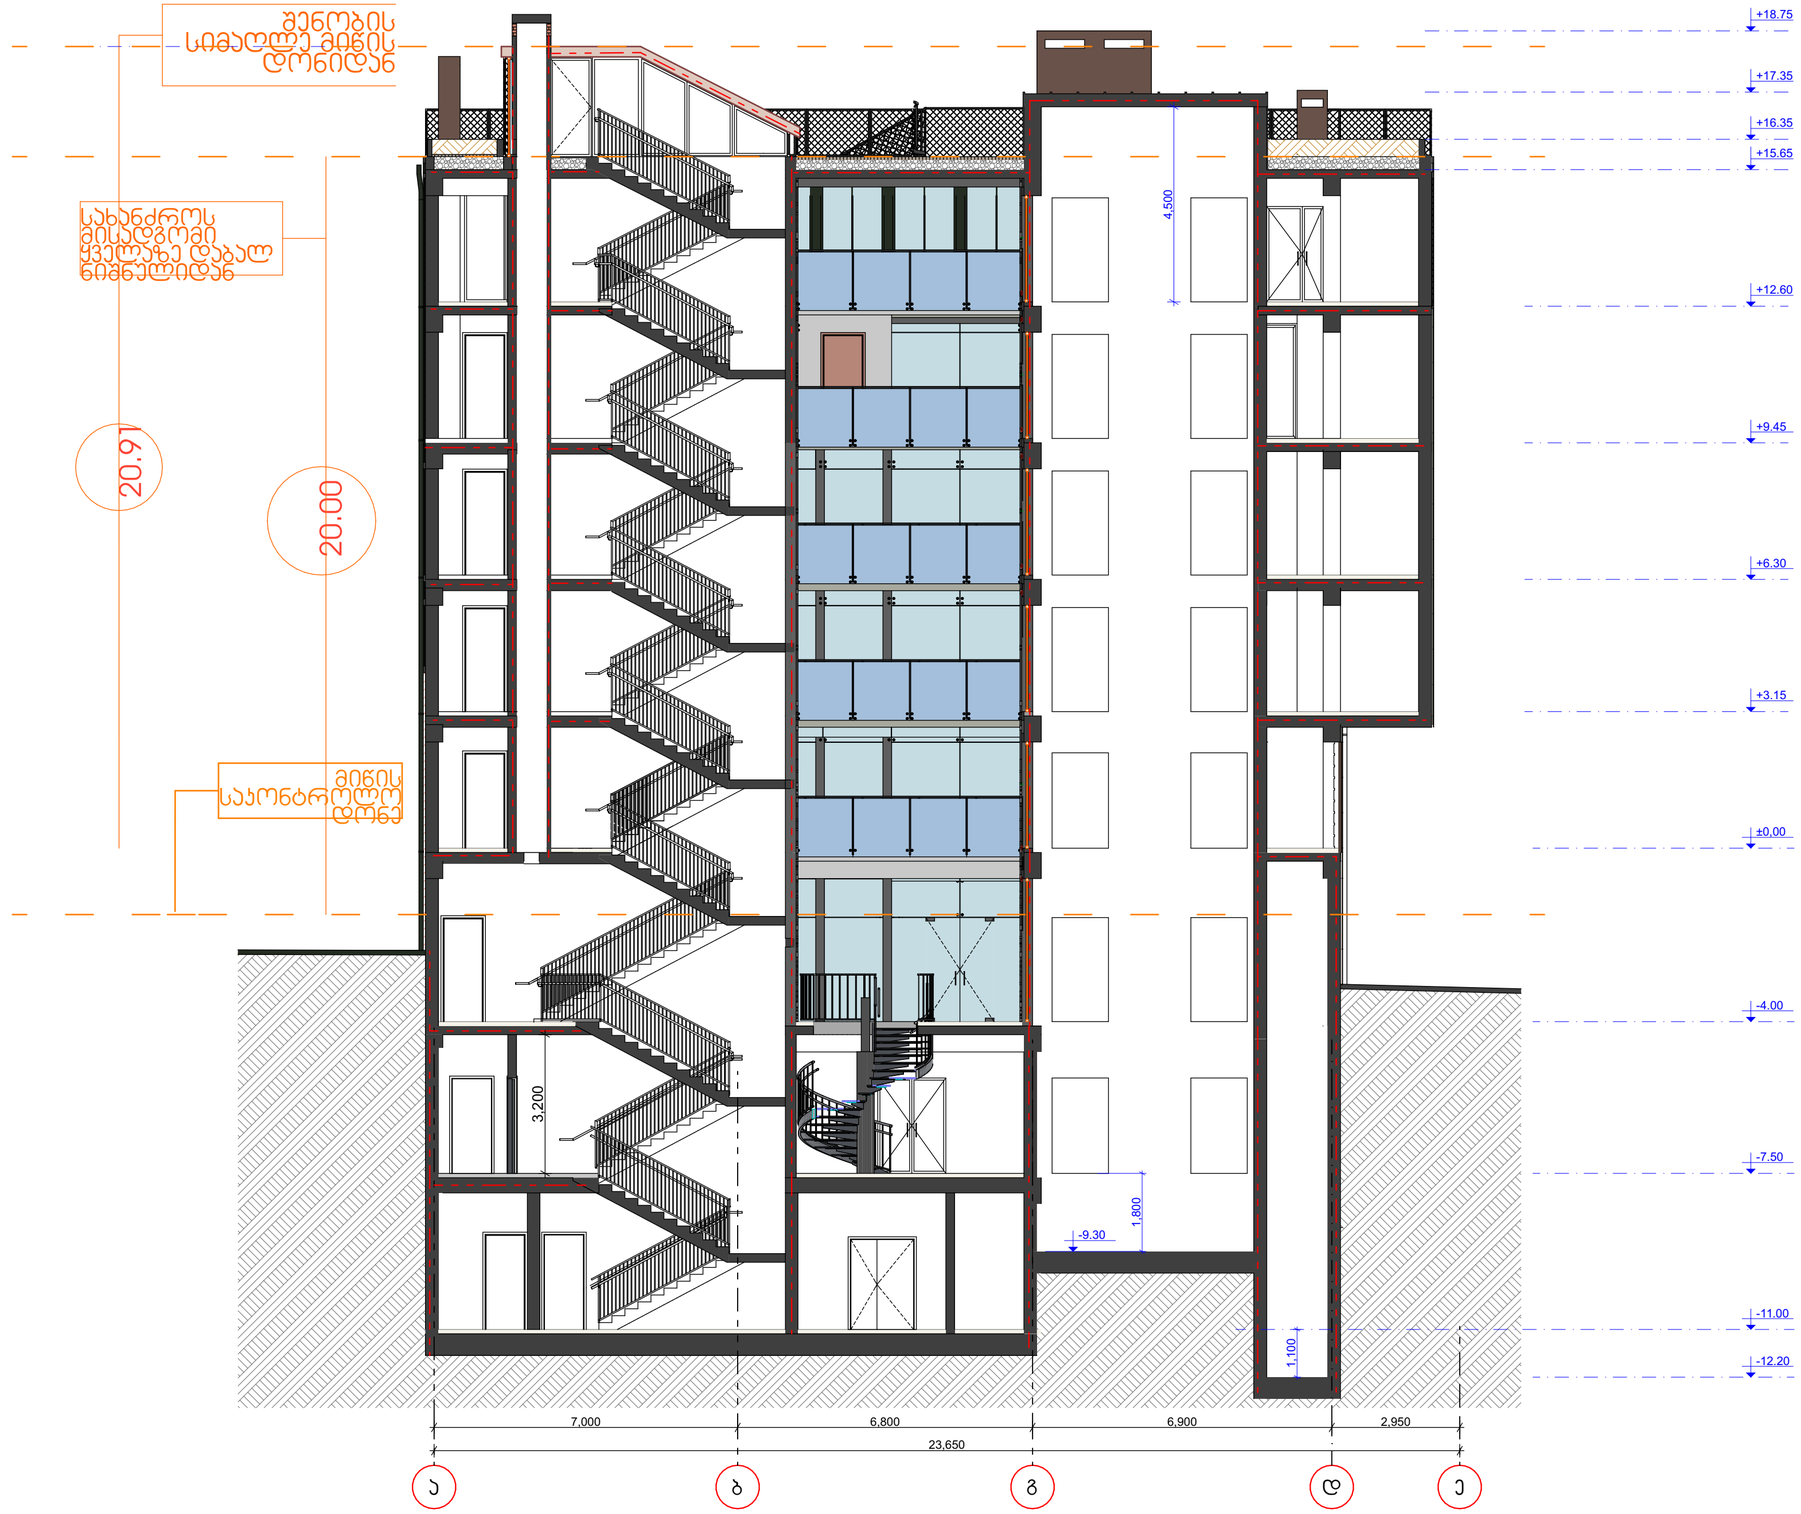


ჭრილი 2-2

წითელი ხაზი

არქიტექტურული ნაწილი

2021 წ

STUDIO9 Architectural Design
www.studio9.ge


საპროექტო ორგანიზაცია
Company name
შ.პ.ს. "სტუდია 9"

პროექტის დასახელება
Job Title
მრავალფუნქციური კომპლექსი/შენობა

მისამართი:
Address
ქ. ობილისი, ლადო ასათიანის № 22
ს/კ 01.18.03.068.003

ნიშნის N INDEX	ფურც. რაოდ: PAGES	ფურცლის ზომა
19	21	A2
მასშტაბი. Drawing Scale	1:100	

ჭრილი 3-3

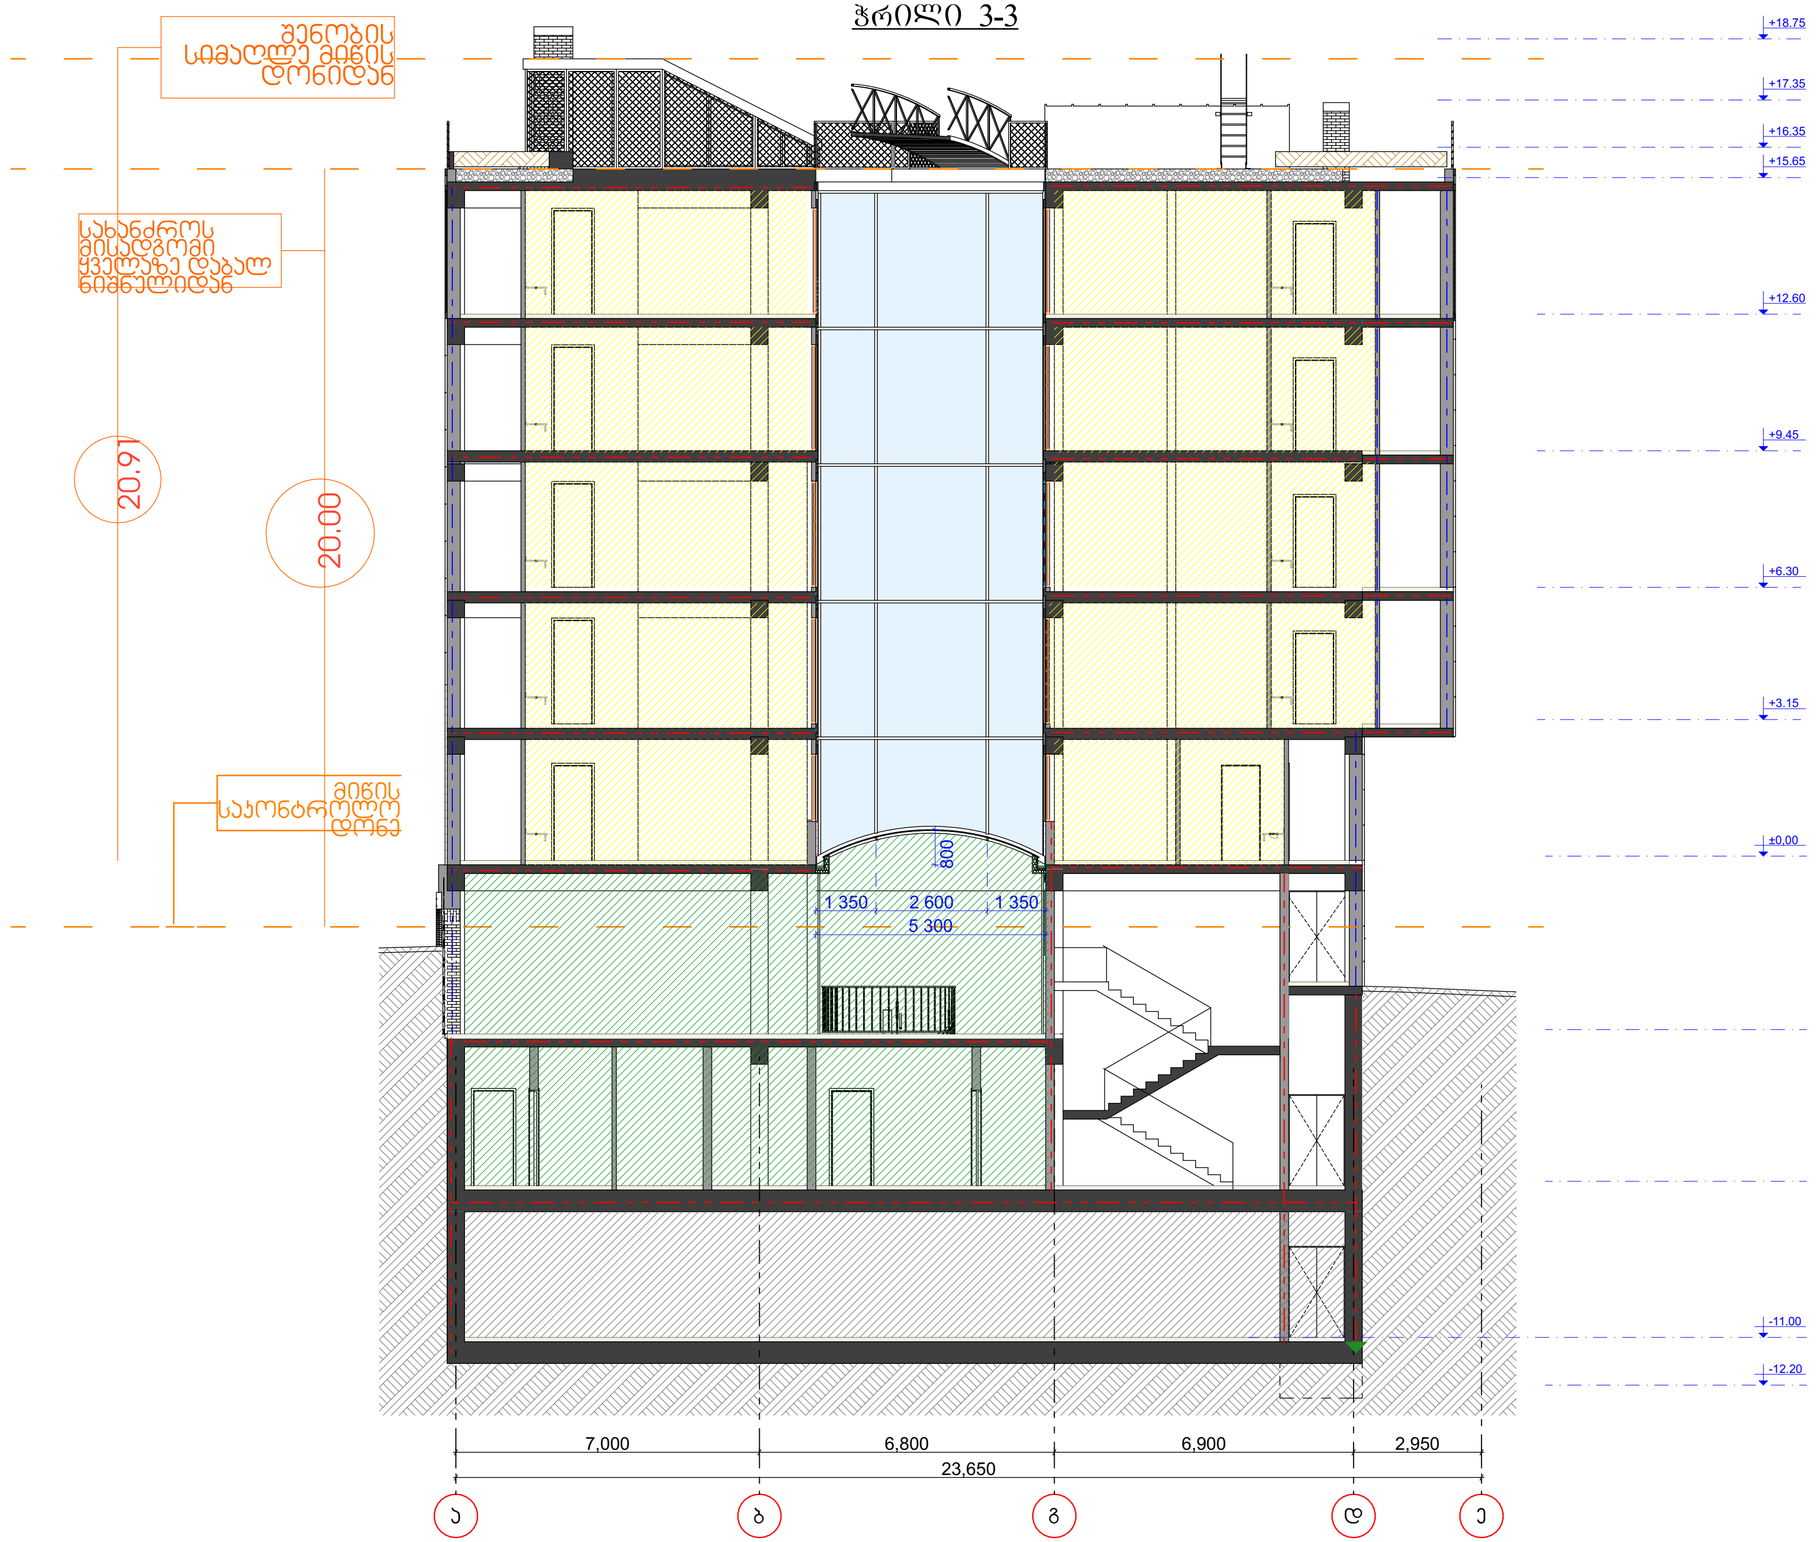

STUDIO9
Architectural Design
www.studio9.ge

საპროექტო ორგანიზაცია
Company name
შ.პ.ს. "სტუდია 9"

პროექტის დასახელება
Job Title
მრავალფუნქციური კომპლექსი/შენობა

მისამართი:
Address
ქ. ობოლისი, ლადო ასათიანის № 22
ს/კ 01.18.03.068.003

ჭრილი 3-3

წითელი ხაზი

არქიტექტურული ნაწილი

ინდექსი INDEX	ფურც. რაოდ. PAGES	ფურცლის ზომა
20	21	A2
მასშტაბი. Drawing Scale	1:100	

2021 წ



STUDIO9
Architectural Design
www.studio9.ge

საპროექტო ორგანიზაცია
ჩოგბანყ ნამე

შ.პ.ს. "სტუდია 9"

პროექტის დასახელება
ქოჯ თიბლე

მრავალფუნქციური კომპლექსი/შენობა

მისამართი:
დდრესს

ქ. თბილისი, ლადო ასათიანის № 22
ს/კ 01.1803.068.003

შენიშვნა:
ოტეს

1. ნახაზზე ზომები მოცემულია მეტრებში.
2. ქსსლოუბცისთვის მიღებამდე პროექტში შესაძლებელია განხორციელდეს ცვლილებები.
3. ნახაზის ყველა ცვლილება მშენებლობის პროცესში შეთანხმებული უნდა იყოს პროექტის ავტორთან.

არქიტექტურული ნაწილი

პროექტის სტატუსი	შეს. თარიღი
სტადია პროექტი	

შემსრულებლები


თანამდებობა	სახელი,გვარი	ხელმოწერა
დირექტორი	ზ. წიკლაური	
პრ. ავტორი	მ. ჩხაიძე	
არქიტექტორი		
არქიტექტორი		
ვიზუალისტი	გ. გონდაური	

ნახაზის დასახელება
ნახაზის ტიპი


ჭრილი 4-4

ფურცელი №	სულ.	ფურცლის ზომა
მასშტაბი 1:250		A3


2021 წ

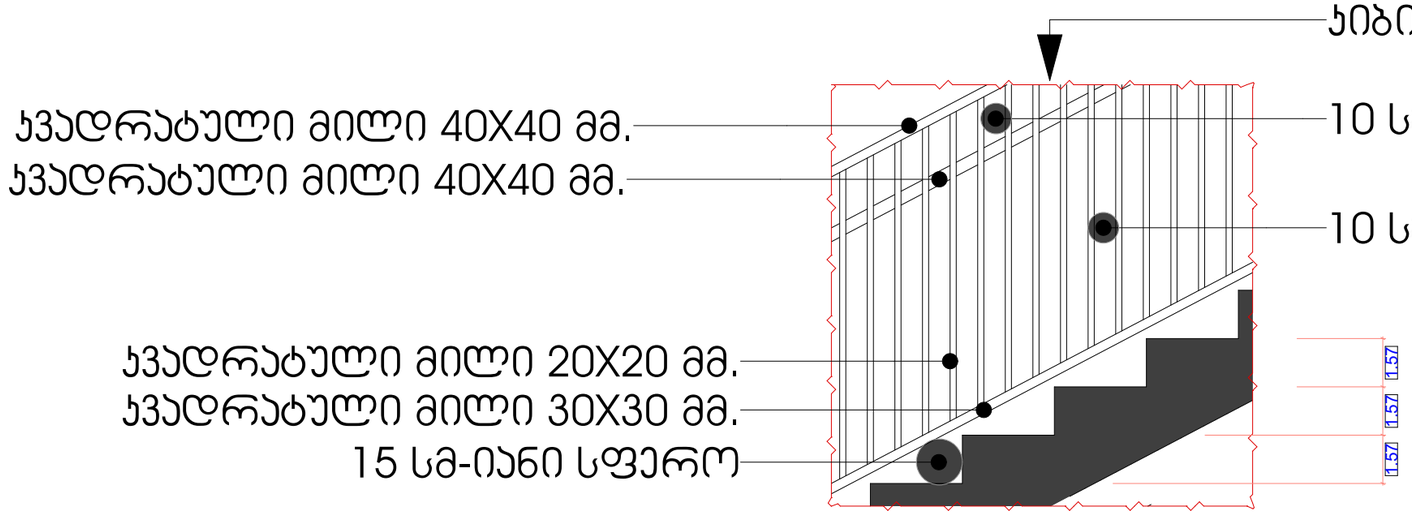


დეტალი - 11
კიბის ჭრილი
მასშტაბი 1-200

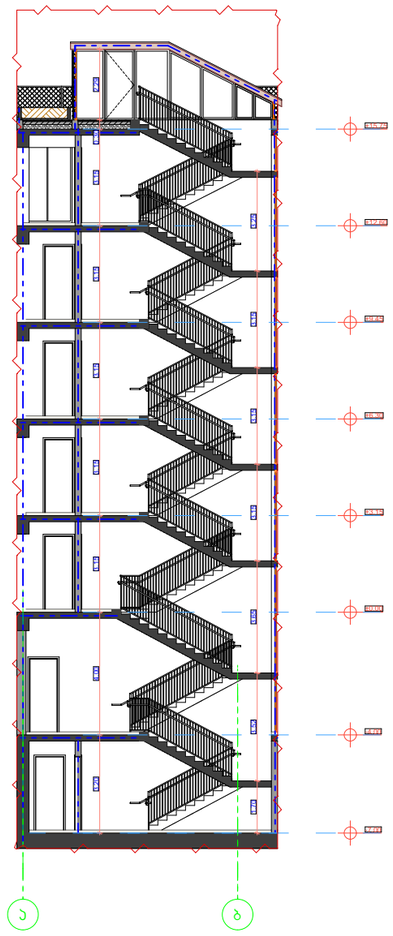

კიბის დეტალი
მასშტაბი 1:10

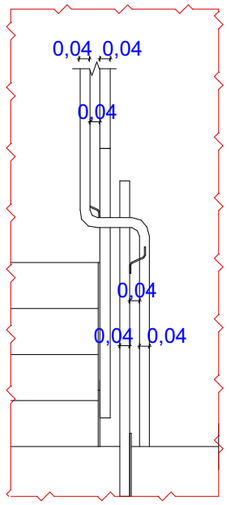

კიბის დეტალი
მასშტაბი 1:10

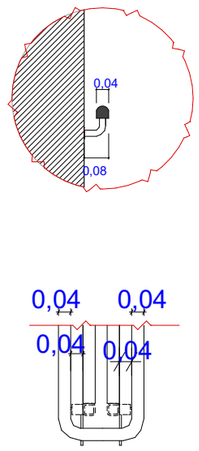

STUDIO9
Architectural
Design
www.studio9.ge

საპროექტო ორგანიზაცია
Company name

შ.პ.ს. "სტუდია 9"

პროექტის დასახელება
Job Title

მრავალფუნქციური კომპლექსი/შენობა

მისამართი:
Address

ქ. თბილისი, ლადო ასათიანის № 22

შენიშვნა:
Notes:

1. ნახაზზე ზომები მოცემულია მეტრებში.
2. ექსპლოატაციაში მიღებამდე პროექტში შესაძლებელია განხორციელდეს ცვლილებები.
3. ნახაზის ყველა ცვლილება მხენებლობის პროცესში შეთანხმებული უნდა იყოს პროექტის ავტორთან.

არქიტექტურული ნაწილი

პროექტის სტატუსი Drawing Status	შეს. თარიღი Date
სტადია პროექტი	

შემსრულებლები
performers

თანამდებობა	სახელი,გვარი	ხელმოწერა
დირექტორი	ზ. ნიკლაური	
პრ. ავტორი	მ. ჩხაიძე	
არქიტექტორი	ჯ. ჯენჯაქ ე. ნაბაქვილი	
არქიტექტორი	დ. ხიზანიშვილი გ. ზაკაშვილი	
ვიზუალისტი	გ. გორდაური	

ნახაზის დასახელება
Drawing title


კიბის დეტალები

ფურცელი №	სულ.	ფურცლის ზომა
		A3


მასშტაბი.
Drawing Scale.

2020 წ


დეტალი - 6
მასშტაბი 1:20 მ

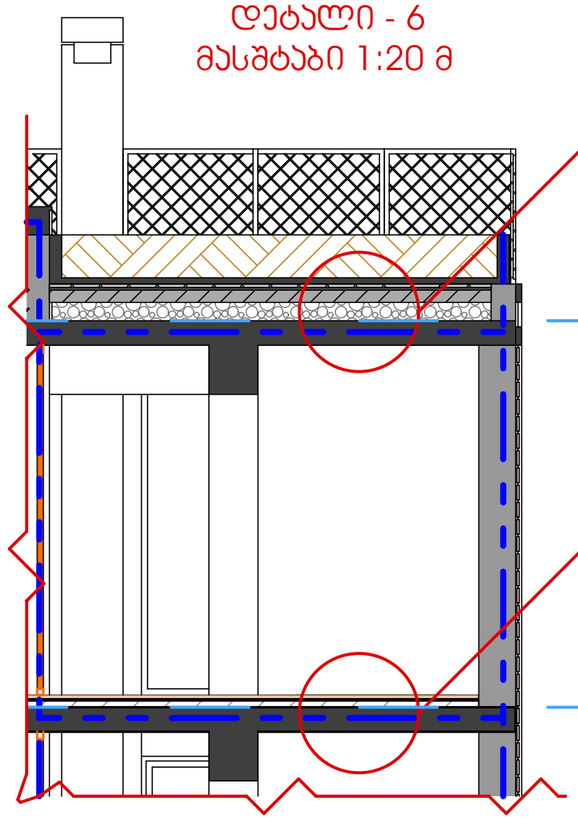

დეტალი - 7
მასშტაბი 1:20 მ

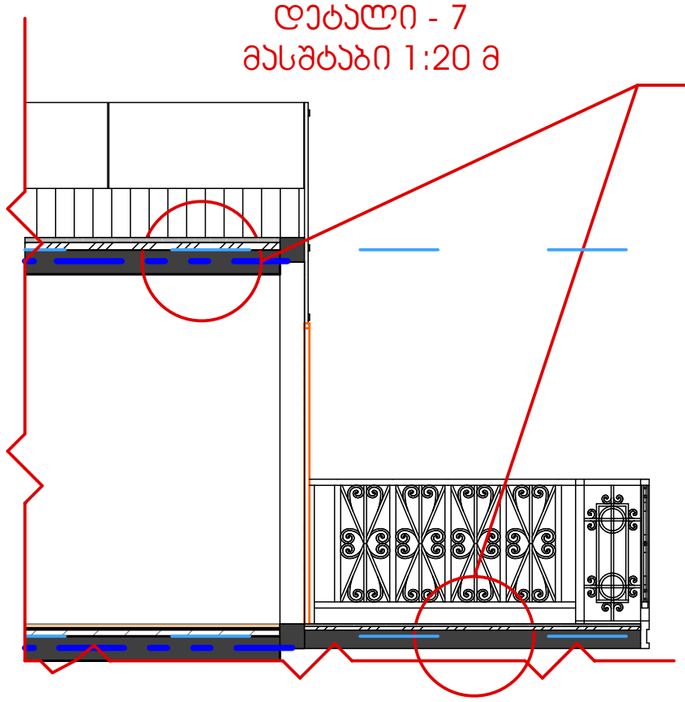


დეტალი - 8

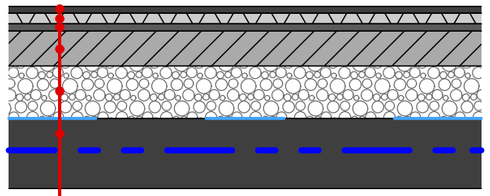


ბრონირებული საიზოლაციო ფენილი
ბიტუმის საიზოლაციო ფენილი
ჰიდროსაიზოლაციო მემბრანა
ქვიშა-ცემენტის მოჭიმვა
საიზოლაციო ფენილი
გადახურვის ფილა

დეტალი - 9

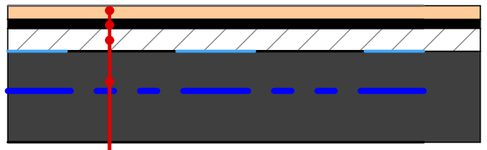

ლამინატის ფენილი
პარალონის ფენილი
ქვიშა-ცემენტის მოჭიმვა
გადახურვის ფილა

დეტალი - 10

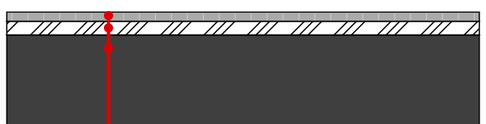

ჯერამოგრანიტის ფილა
ყინვაგამძლე ცემენტი
გადახურვის ფილა

STUDIO9 Architectural Design
www.studio9.ge

პროექტის ორგანიზაცია
Company name
შ.პ.ს. "სტუდია 9"

პროექტის დასახელება
Job Title
მრავალფუნქციური კომპლექსი/შენობა

მისამართი:
Address
ქ. თბილისი, ოთარ ჭილაძის ქუჩა №9

შენიშვნა:
Notes:
1. ნახაზზე ზომები მოცემულია მეტრებში.
2. ექსპლოატაციაში მიღებამდე პროექტში შესაძლებელია განხორციელდეს ცვლილებები.
3. ნახაზის ყველა ცვლილება მხოლოდ ავტორის პროცესში შეთანხმებული უნდა იყოს პროექტის ავტორთან.

არქიტექტურული ნაწილი

პროექტის სტატუსი Drawing Status	შეს. თარიღი Date
სტადია პროექტი	

შემსრულებლები performers

თანამდებობა	სახელი,გვარი	ხელმოწერა
დირექტორი	ზ. ნიალაური	
პრ. ავტორი	მ. ჩხაიძე	
არქიტექტორი	გ. მძევლიშვილი გ. მენაქე	
ვიზუალისტი	ს. ჯვარაცხელია	

ნახაზის დასახელება
Drawing title
ფასადის დეტალები

ფურცელი №	სულ.	ფურცლის ზომა
		A3

მასშტაბი.
Drawing Scale.

2020 წ