ქ.თბილისი , კონსტანტინე ჩაჩავას ქუჩა №2
(ს/კ: 01.13.02.004.062)

არსებული

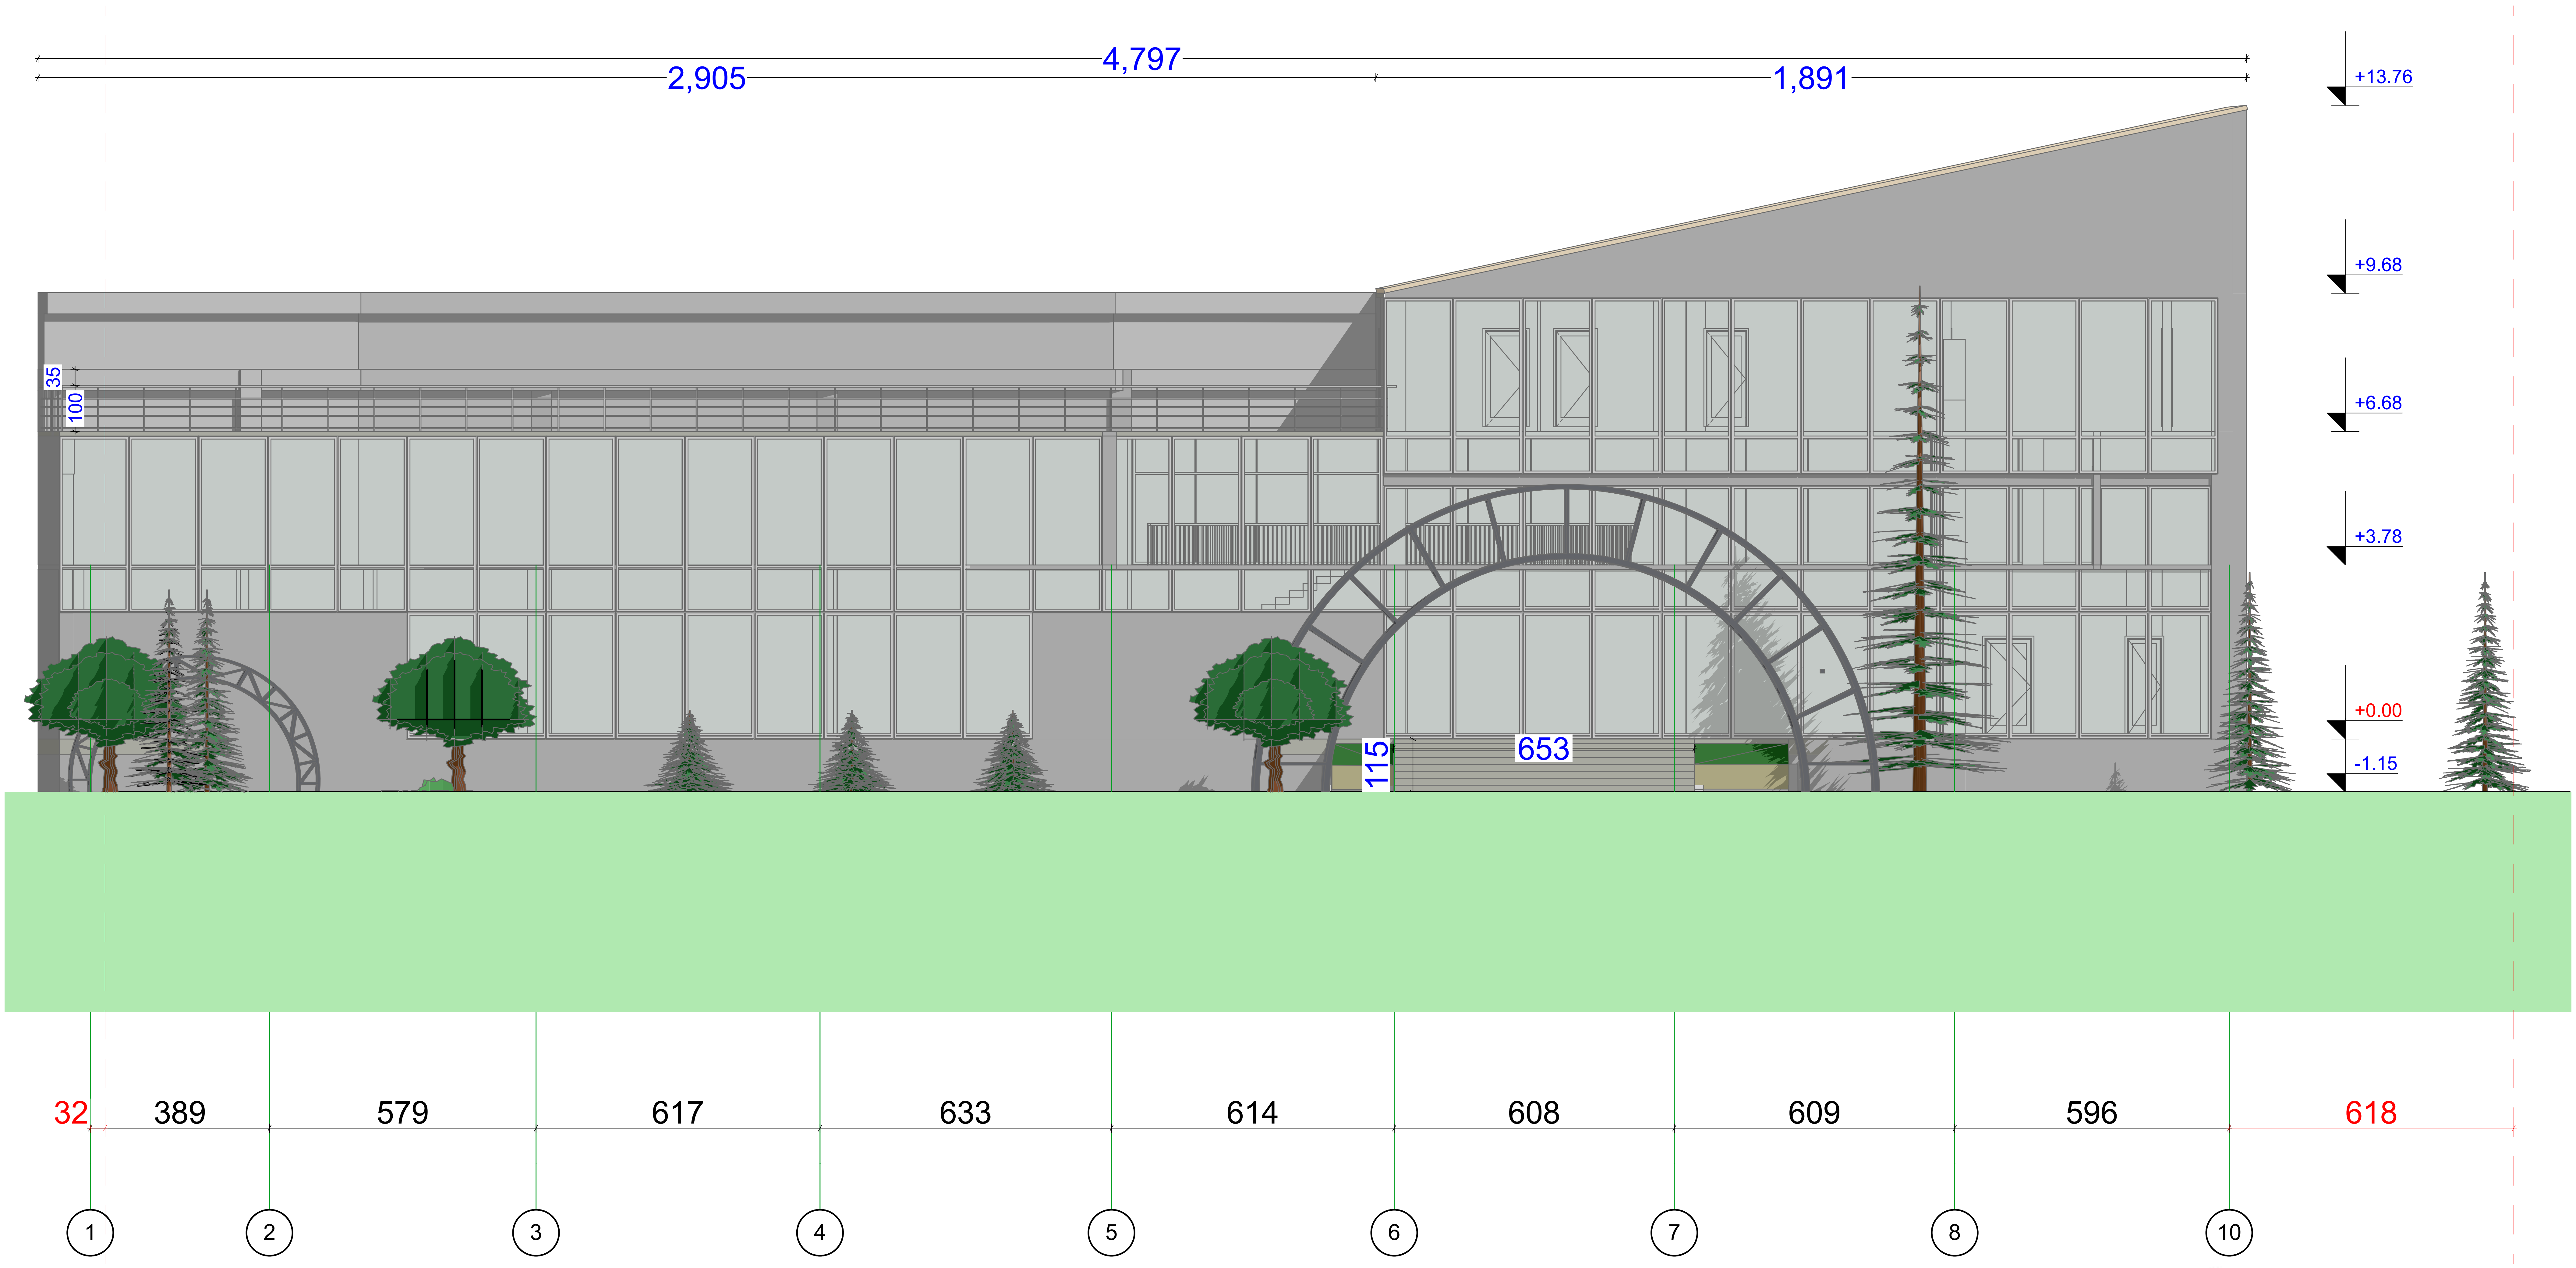

შ.პ.ს. "აერ ქონსალტინგ" L.T.D. "AR consulting" (404580388)		
თანამდებობა	გვარი	ხელმოწერა
დირექტორი	გ. ჯანიაშვილი	
არქიტექტორი	გ. ჯანიაშვილი	
დამკვეთი	გ.ჭიჭინაძე	
თარიღი	08.09.2022	

შენიშვნა: არამზიდი კონსტრუქციები შეყვანილია საერთო ფართში

ქ.თბილისი , კონსტანტინე ჩაჩავას ქუჩა №2
(ს/კ: 01.13.02.004.062)

საპროექტო



შ.პ.ს. "აერ ქონსალტინგ"
L.T.D. "AR consulting"
(404580388)

თანამდებობა	გვარი	ხელმოწერა
დირექტორი	გ. ჯანიაშვილი	
არქიტექტორი	გ. ჯანიაშვილი	
დამკვეთი	გ.ჭიჭინაძე	
თარიღი	08.09.2022	

შენიშვნა: არამზიდი კონსტრუქციები შეცვანილია საცრით ფარდაში

ქ.თბილისი , კონსტანტინე ჩაჩავას ქუჩა №2
(ს/კ: 01.13.02.004.062)

არსებული

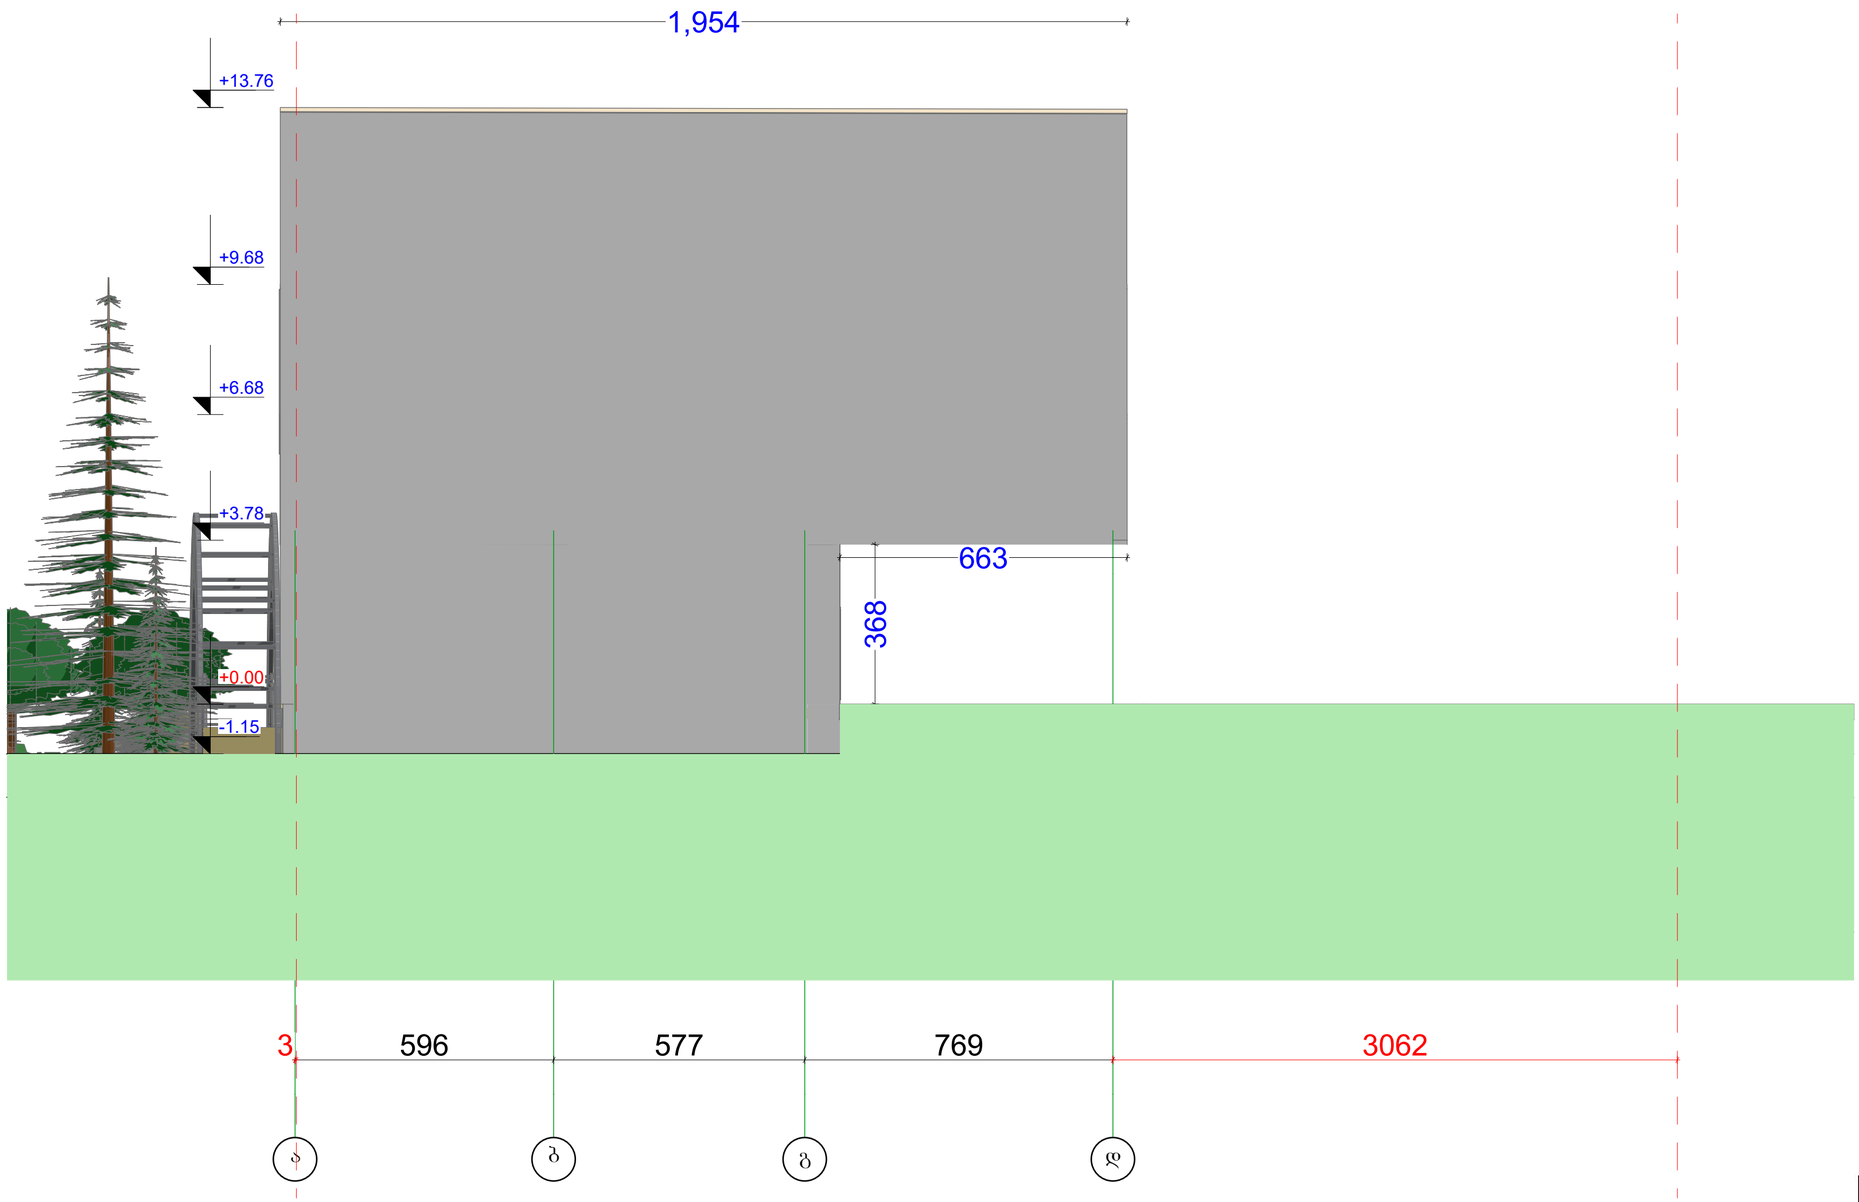

შენიშვნა: არამზიდი კონსტრუქციები შეუვანილია საერთო ფარდში

შ.პ.ს. "აერ ქონსალტინგ" L.T.D. "AR consulting" (404580388)		
თანამდებობა	გვარი	ხელმოწერა
დირექტორი	გ. ჯანიაშვილი	
არქიტექტორი	გ. ჯანიაშვილი	
დამკვეთი	გ.ჭიჭინაძე	
თარიღი	08.09.2022	

ქ.თბილისი , კონსტანტინე ჩაჩავას ქუჩა №2
(ს/კ: 01.13.02.004.062)

საპროექტო

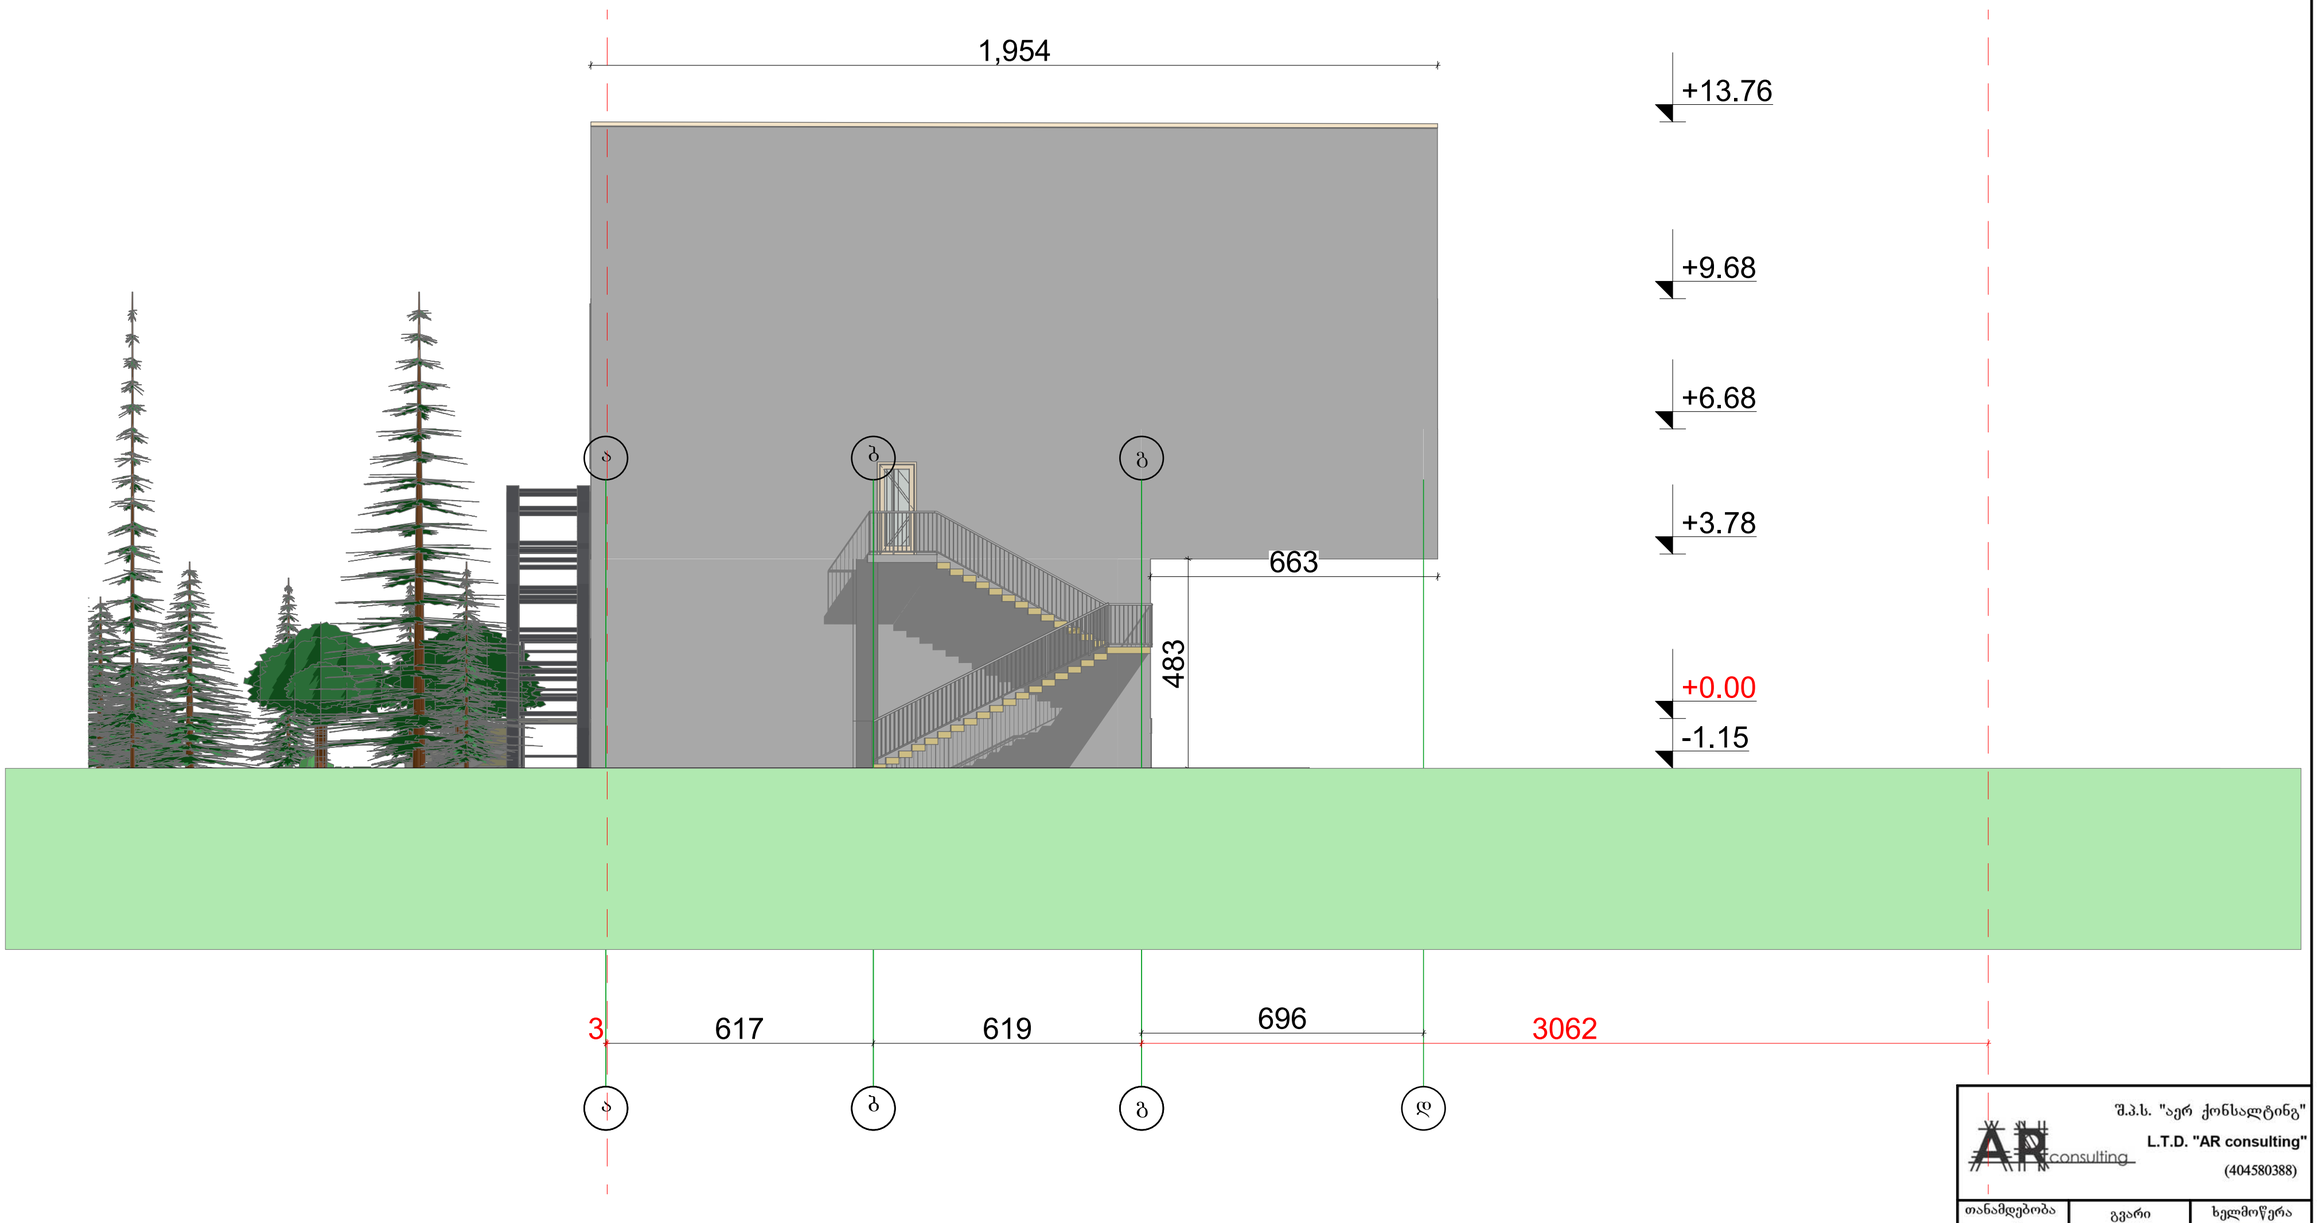

შენიშვნა: არამზიდი კონსტრუქციები შეცვანილია საერთო ფარდში

შ.პ.ს. "აერ ქონსალტინგ"		
L.T.D. "AR consulting"		
(404580388)		
თანამდებობა	გვარი	ხელმოწერა
დირექტორი	გ. ჯანიაშვილი	
არქიტექტორი	გ. ჯანიაშვილი	
დამკვეთი	გ.ჭიჭინაძე	
თარიღი	08.09.2022	

ქ.თბილისი , კონსტანტინე ჩაჩავას ქუჩა №2
(ს/კ: 01.13.02.004.062)

არსებული

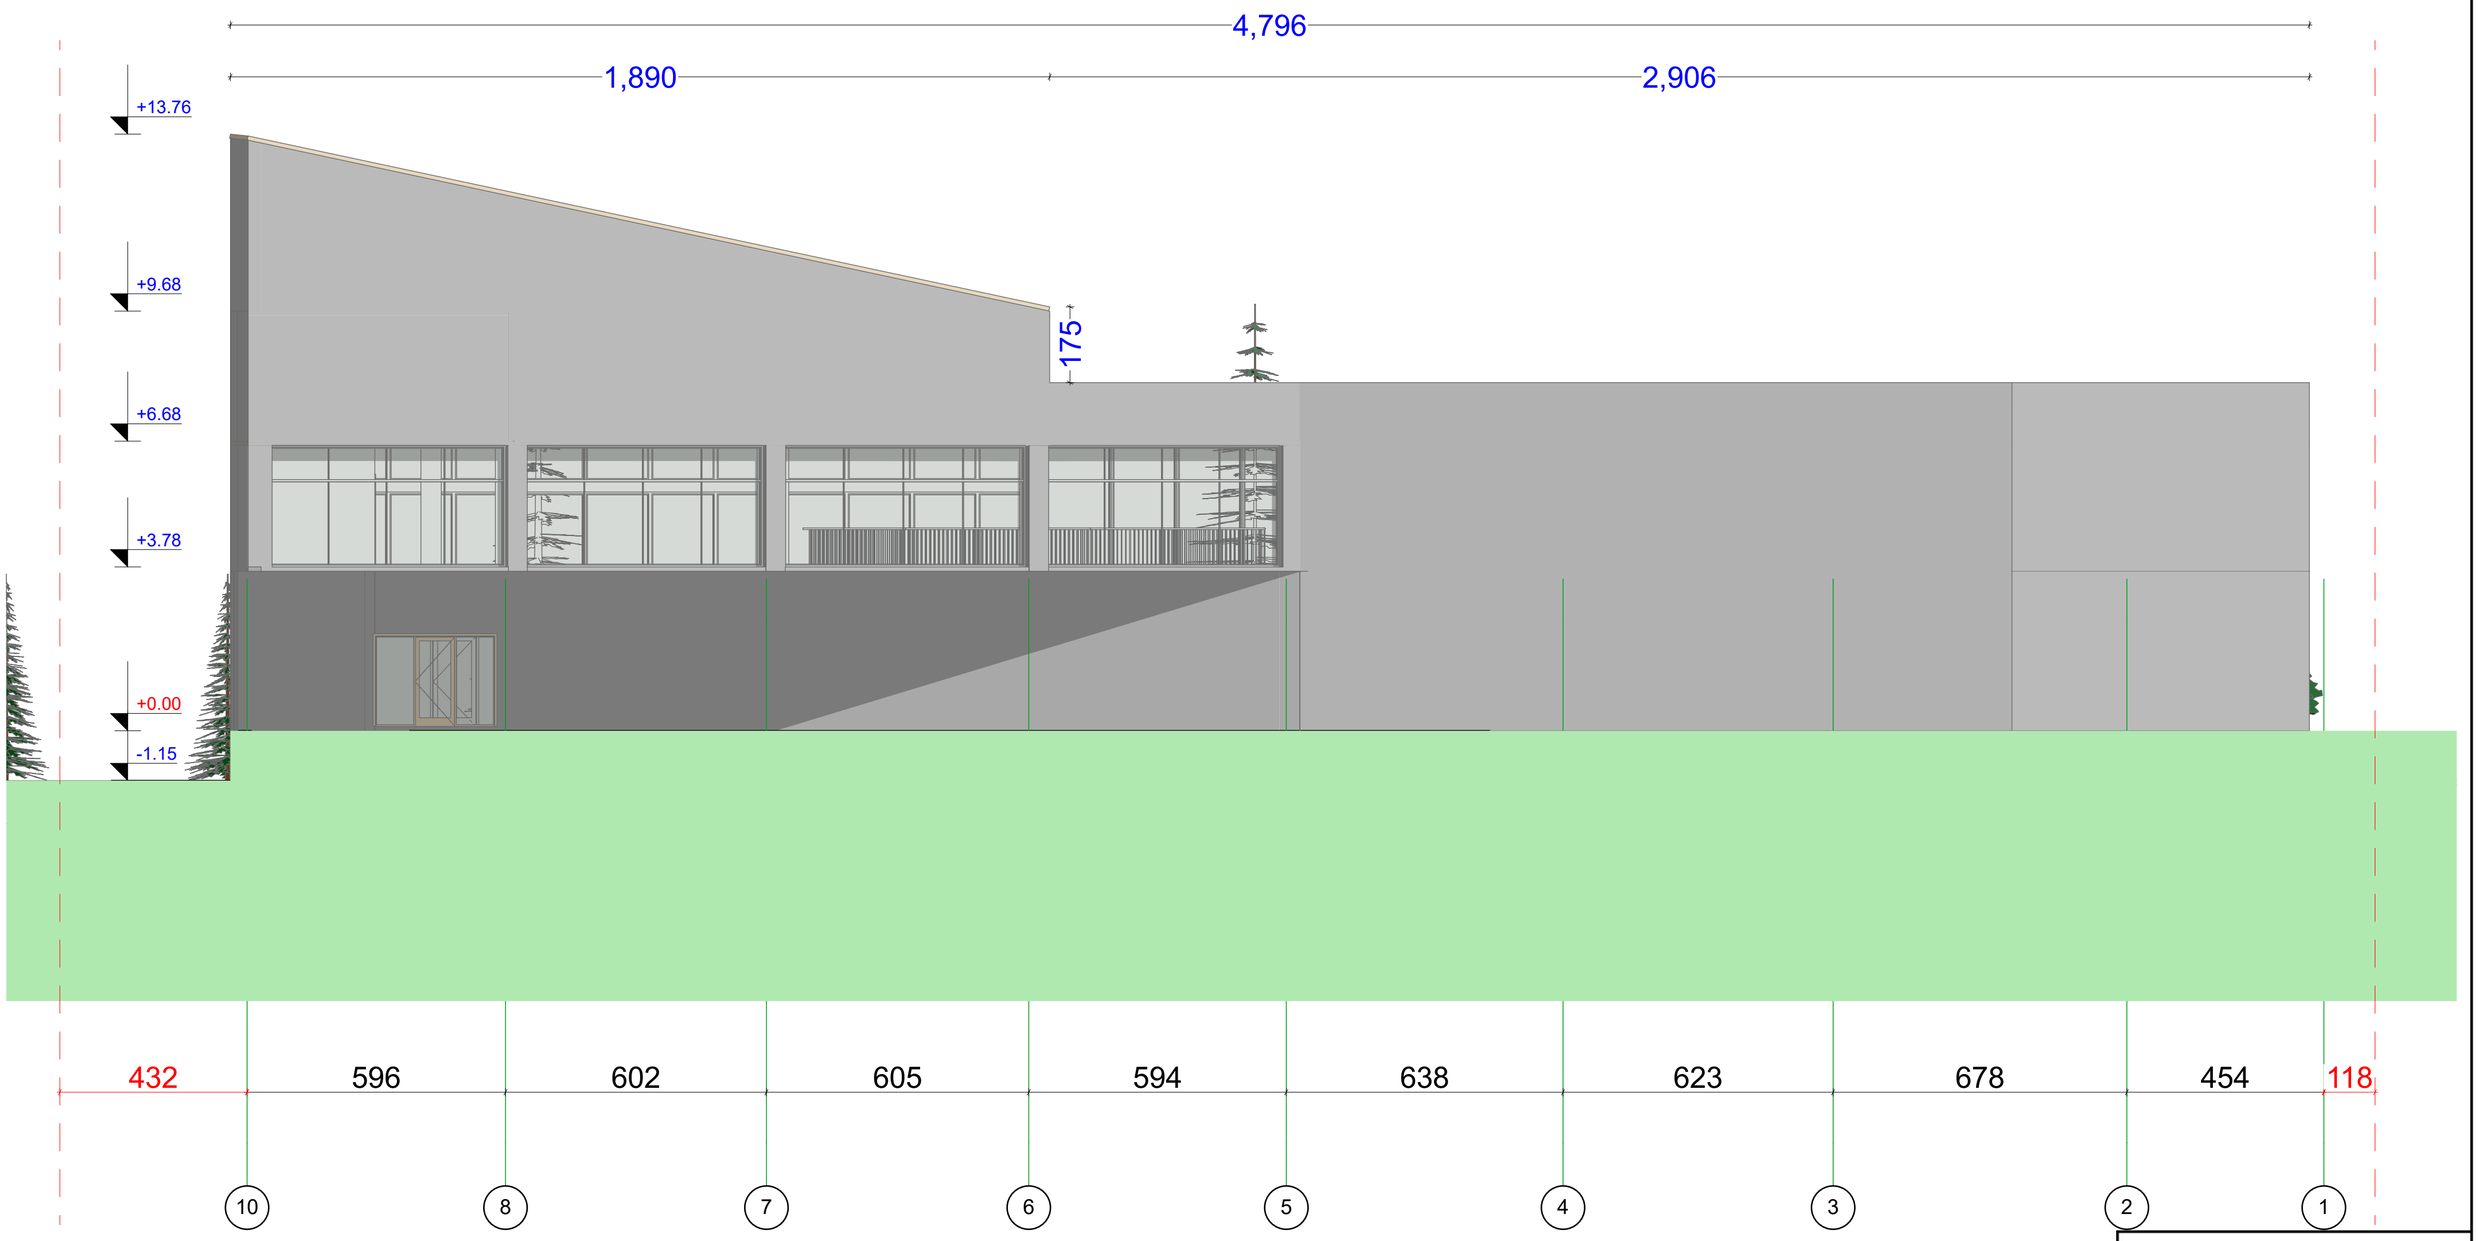

შენიშვნა: არამზიდი კონსტრუქციები შეყვანილია საერთო ფართში

შ.პ.ს. "აერ ქონსალტინგ"
L.T.D. "AR consulting"
(404580388)

თანამდებობა	გვარი	ხელმოწერა
დირექტორი	გ. ჯანიაშვილი	
არქიტექტორი	გ. ჯანიაშვილი	
დამკვეთი	გ.ჭიჭინაძე	
თარიღი	08.09.2022	

ქ.თბილისი , კონსტანტინე ჩაჩავას ქუჩა №2
(ს/კ: 01.13.02.004.062)

საპროექტო

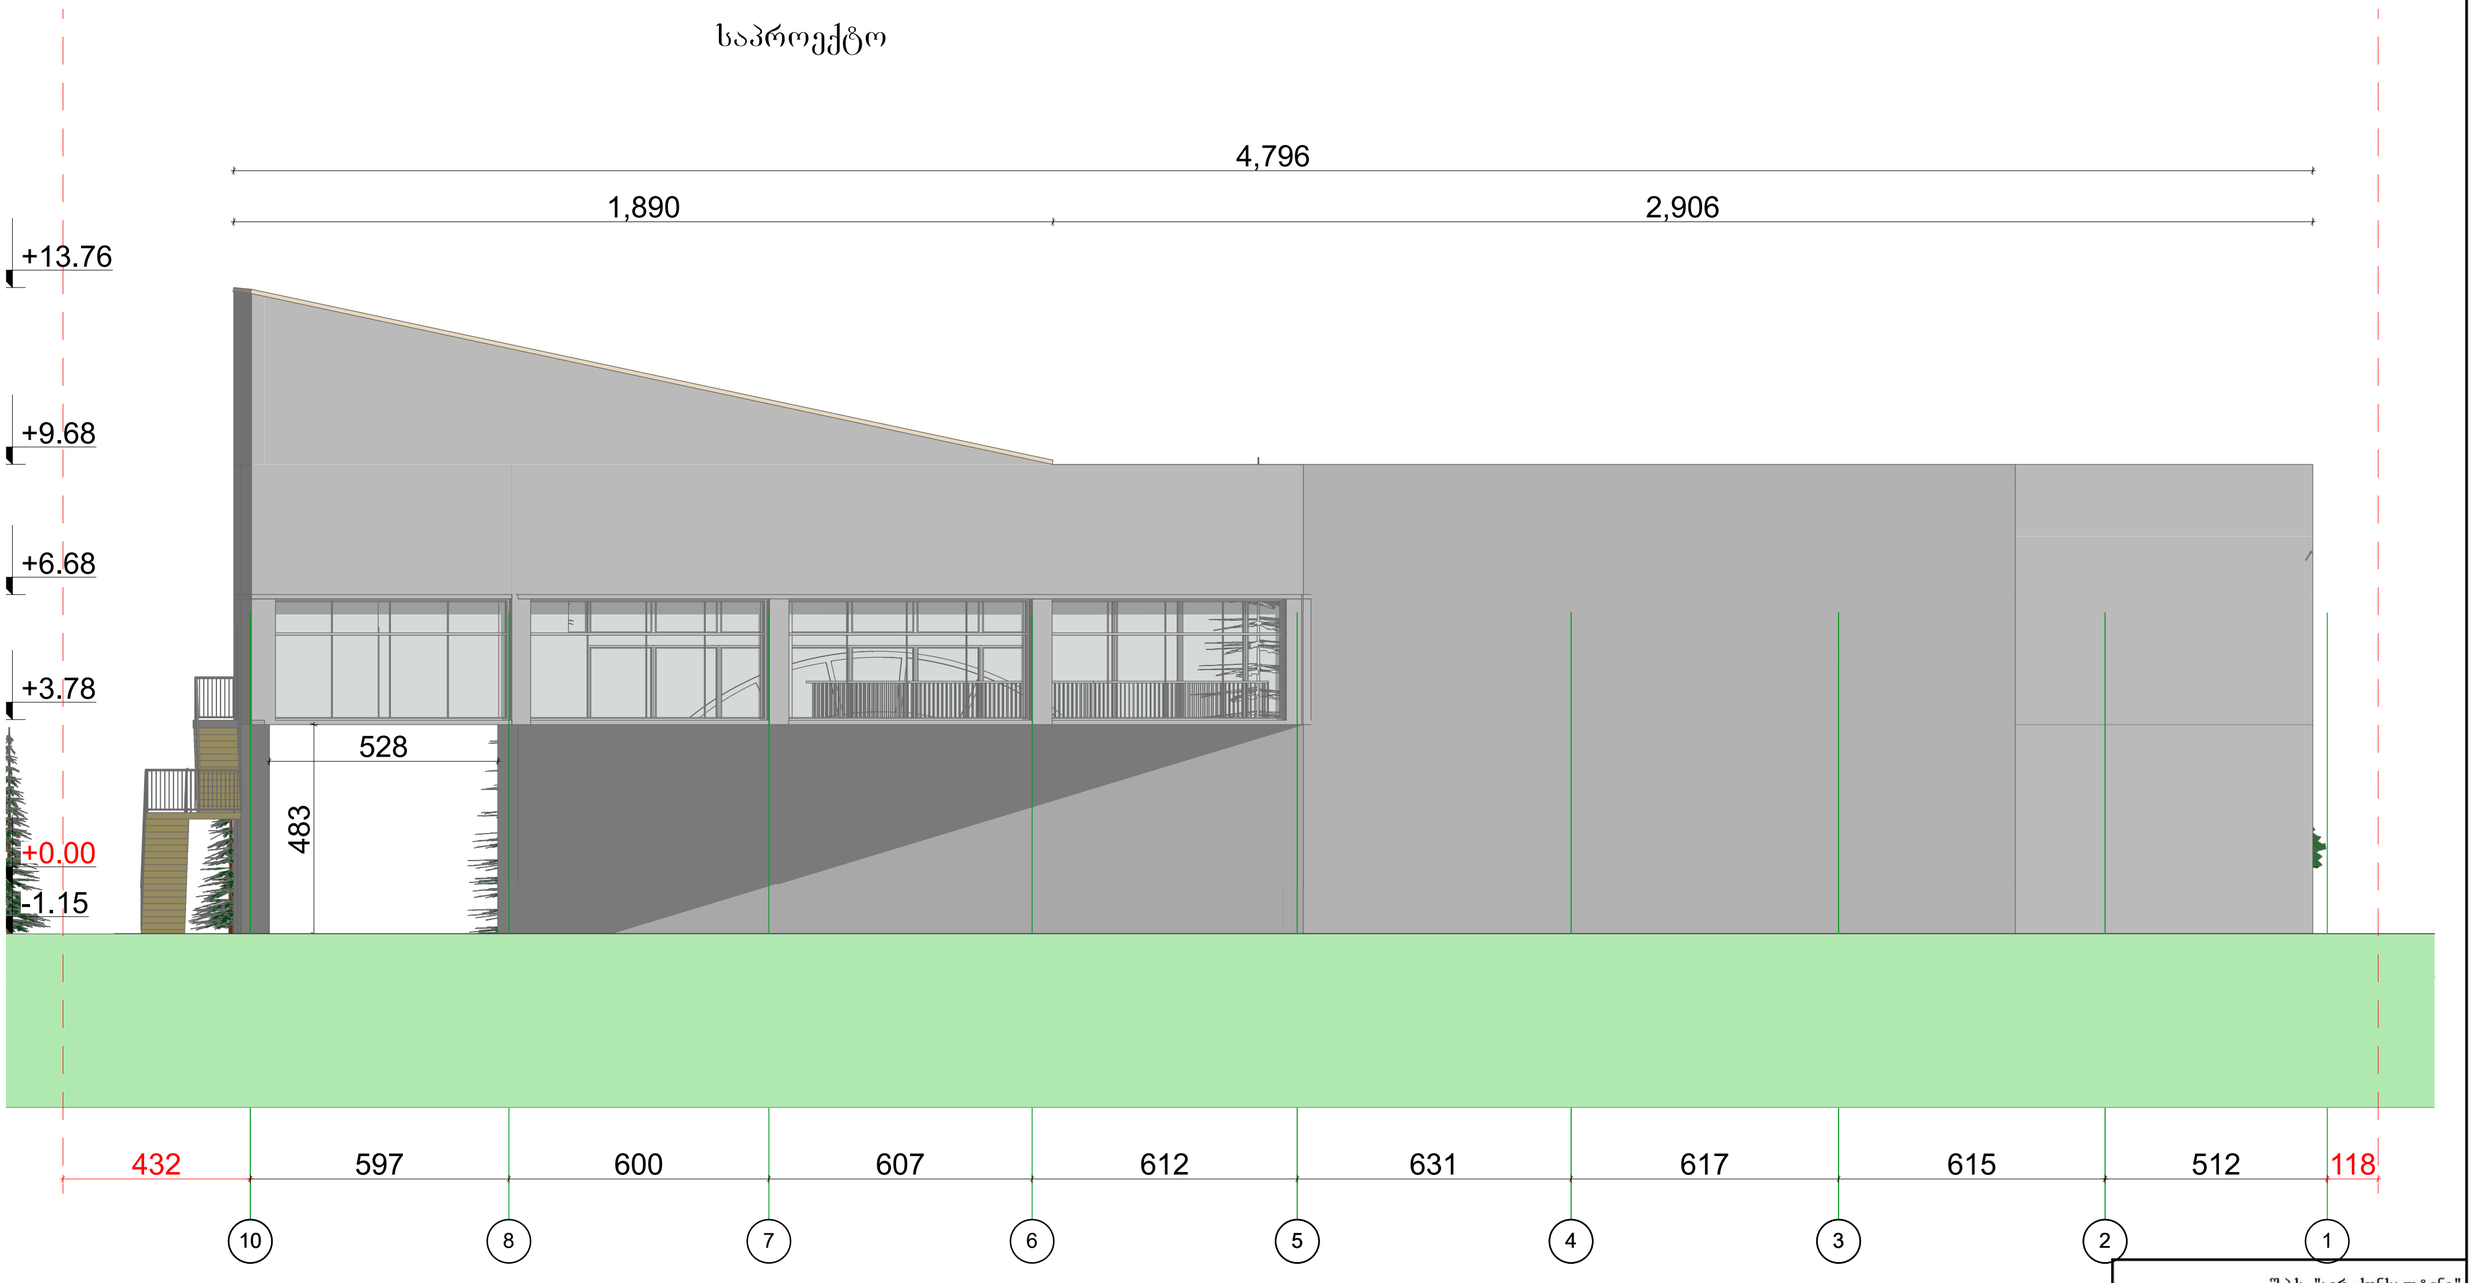

შენიშვნა: არამზიდი კონსტრუქციები შეყვანილია საერთო ფარდში

შ.პ.ს. "აერ ქონსალტინგ"
L.T.D. "AR consulting"
(404580388)

თანამდებობა	გვარი	ხელმოწერა
დირექტორი	გ. ჯანიაშვილი	
არქიტექტორი	გ. ჯანიაშვილი	
დამკვეთი	გ.ჭინჭინაძე	
თარიღი	08.09.2022	

ქ.თბილისი , კონსტანტინე ჩაჩავას ქუჩა №2
(ს/კ: 01.13.02.004.062)

არსებული

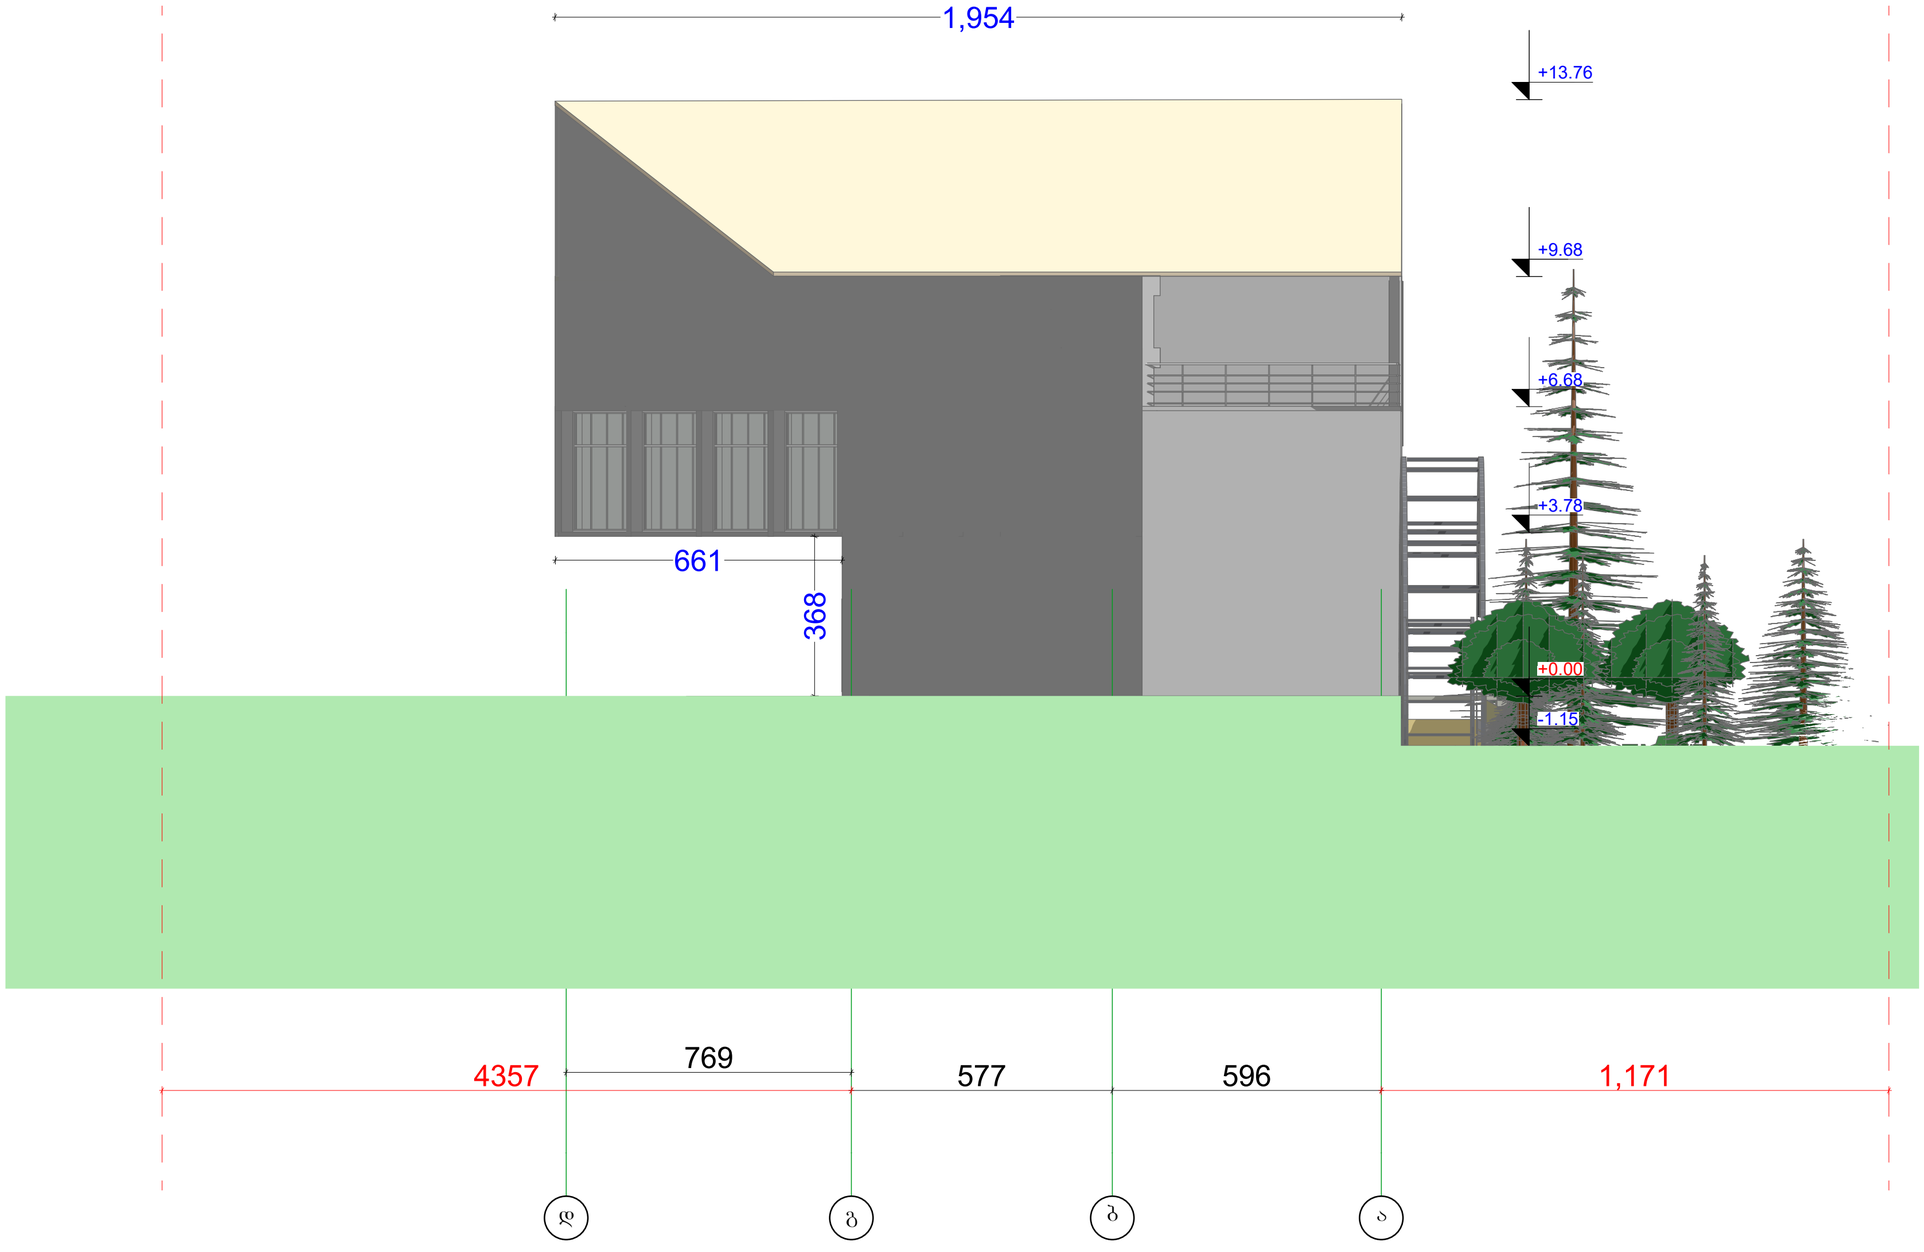

შენიშვნა: არამზიდი კონსტრუქციები შეცვანილია საერთო ფარდში

შ.პ.ს. "აერ ქონსალტინგ"
L.T.D. "AR consulting"
(404580388)

თანამდებობა	გვარი	ხელმოწერა
დირექტორი	გ. ჯანიაშვილი	
არქიტექტორი	გ. ჯანიაშვილი	
დამკვეთი	გ.ჭიჭინაძე	
თარიღი	08.09.2022	

ქ.თბილისი , კონსტანტინე ჩაჩავას ქუჩა №2
(ს/კ: 01.13.02.004.062)

საპროექტო

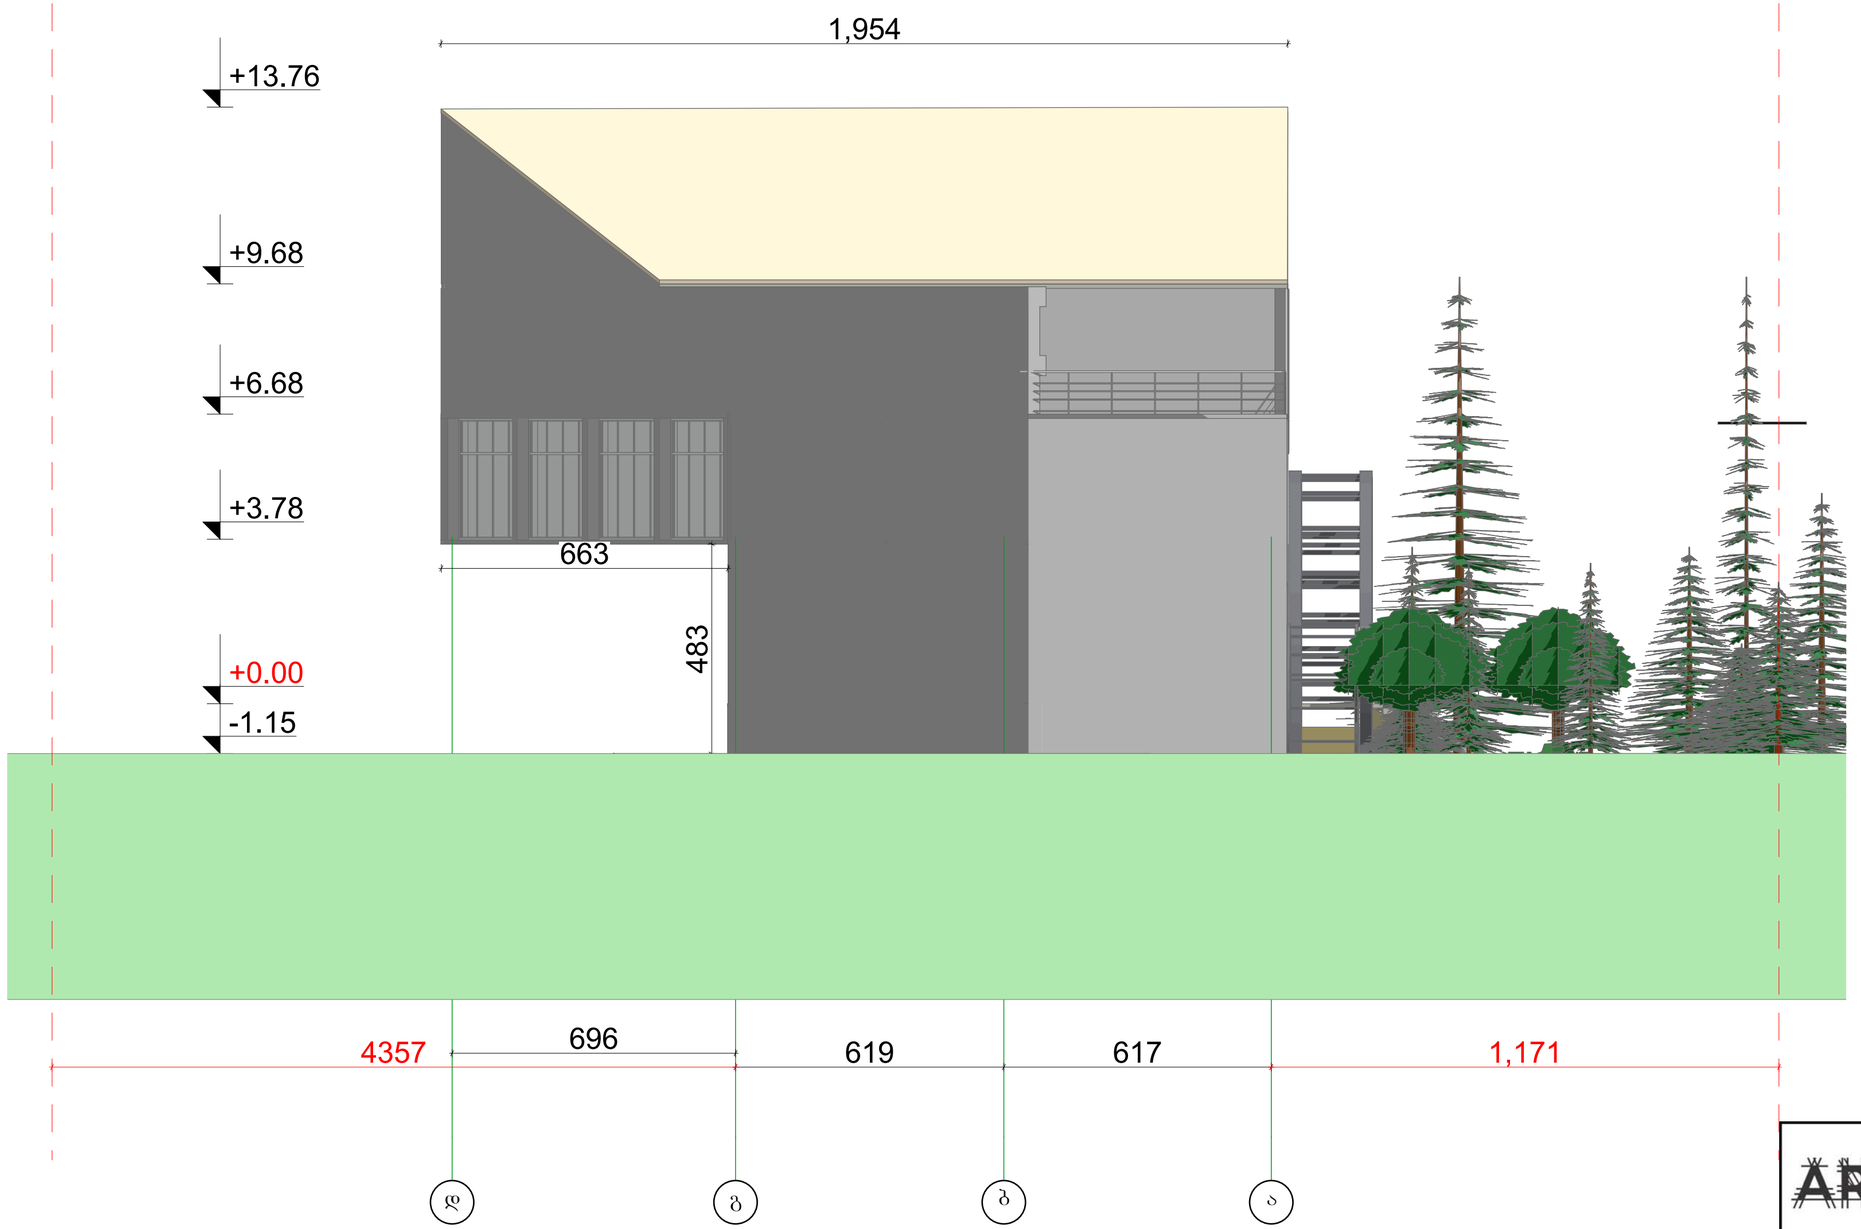

შ.პ.ს. "აერ ქონსალტინგ"
L.T.D. "AR consulting"
(404580388)

თანამდებობა	გვარი	ხელმოწერა
დირექტორი	გ. ჯანიაშვილი	
არქიტექტორი	გ. ჯანიაშვილი	
დამკვეთი	გ.ჭინჭინაძე	
თარიღი	08.09.2022	

შენიშვნა: არამზიდი კონსტრუქციები შეცვლილია საერთო ფარდაში