ნომერი: 10/01223323054-62
თარიღი: 28.11.2022 16:48
ვადა: 10.01.2023

განმცხადებელი (დაინტერესებული პირი)

შპს დიღომი საიდენტიფიკაციო კოდი : 404607813
მისამართი: საქართველო, ქ. თბილისი, ძველი თბილისის რაიონი, ე.ტატიშვილის ქ., N 16
საკონტაქტო ინფორმაცია: 514048844;
განცხადების N: განცხადების თარიღი: 28.11.2022
ხელმომწერი: ამირან პატარქალაშვილი თანამდებობა: დირექტორი

განცხადების შემომტანი

ფელდეგერი: ამირან პატარქალაშვილი პირადი ნომერი: 01017006290
საკონტაქტო ინფორმაცია: 514048844;

განცხადება/ნომენკლატურა

შპს "თბილსერვის ჯგუფი"
თავისუფალი განცხადება/წერილი

მოთხოვნის ტექსტი

კომუნიკაციების განსაზღვტისა და პოზიციის დაფიქსირების შესახებ

დამატებითი ინფორმაცია

- ფურცლების რაოდენობა: 6
- დანართი: -
- პასუხის გაცემის ფორმა: საფოსტო მომსახურებით სარგებლობა

შპს "თბილსერვის ჯგუფი"

ქალაქ თბილისის მუნიციპალიტეტის

შპს „ თბილსერვის ჯგუფ-ს ''

გან:შპს „დიღომი“, ს/კ :404607813

დირექტორი: ამირან პატარქალაშვილი

პ/ნ: 01017006290

ტელ: 514 04 88 44

გ ა ნ ც ხ ა დ ე ბ ა

მოგესალმებით.

მოგახსენებთ, რომ არქიტექტურის სამსახური (გადაწყვეტილება N 6222963 . N10) ითხოვს ს/კ 01.72.14.059.180 ნაკვეთზე „თბილსერვის ჯგუფის '' პოზიციას, ვინაიდან აღნიშნულ ნაკვეთზე ვრცელდება ე.წ. წორწორას ხევი.

გთხოვთ განიხილოთ განაცხადი და მოცემული დოკუმენტაციის საფუძველზე წარმოგვიდგინოთ თქვენი პოზიცია.

28/ნოემბერი/2022 წ.

ქალაქ თბილისის მუნიციპალიტეტის მერია
შპს თბილსერვის ჯგუფი
TBILISI MUNICIPALITY CITY HALL
TBILSERVICE GROUP LTD

წერილის ნომერი: **62-012234356**
თარიღი: **09/12/2022**

ადრესატი: შპს დიღომი
საიდენტიფიკაციო ნომერი: 404607813
მისამართი: საქართველო, ქ. თბილისი, ძველი თბილისის რაიონი, ე.ტატიშვილის ქ., N 16

ბატონო ამირან,
შპს ,,თბილსერვის ჯგუფში" 2022 წლის 28 ნოემბერს შემოსული თქვენი #10/01223323054-62 განცხადების პასუხად გაცნობებთ, რომ ჩვენი კომპანიის, სანიაღვრე და სადრენაჟე ქსელების ექსპლოატაციის დეპარტამენტის წარმომადგენლების მიერ ადგილზე იქნა შესწავლილი დიდ დიღომში არსებული მიწის ნაკვეთი ს/კ 01.72.14.059.180. გაირკვა, რომ აღნიშნულ ტერიტორიაზე ქალაქის მუნიციპალურ მფლობელობაში არსებული სანიაღვრე ქსელი არ გადის და ღია ხევი არ ფიქსირდება.
რაც შეეხება ე.წ ,,წორწორას ხევს" იგი დიდი მანძილითაა დაცილებული მითითებული ტერიტორიიდან. სანიაღვრე და სადრენაჟე ქსელების ექსპლოატაციის დეპარტამენტი წინააღმდეგი არ არის აწარმოოთ სამუშაოები თქვენს მიწის ნაკვეთზე.

ბესარიონ ქემოკლიძე

შპს "თბილსერვის ჯგუფი"-სანიაღვრე და სადრენაჟე ქსელების ექსპლოატაციის დეპარტამენტი-
დეპარტამენტის უფროსი (მოვალეობის შემსრულებელი)

გამოყენებულია კვალიფიციური
ელექტრონული ხელმოწერა/
ელექტრონული შტამპი

N

ტოპოგრაფიული რუქა

სიტუაციური გეგმა



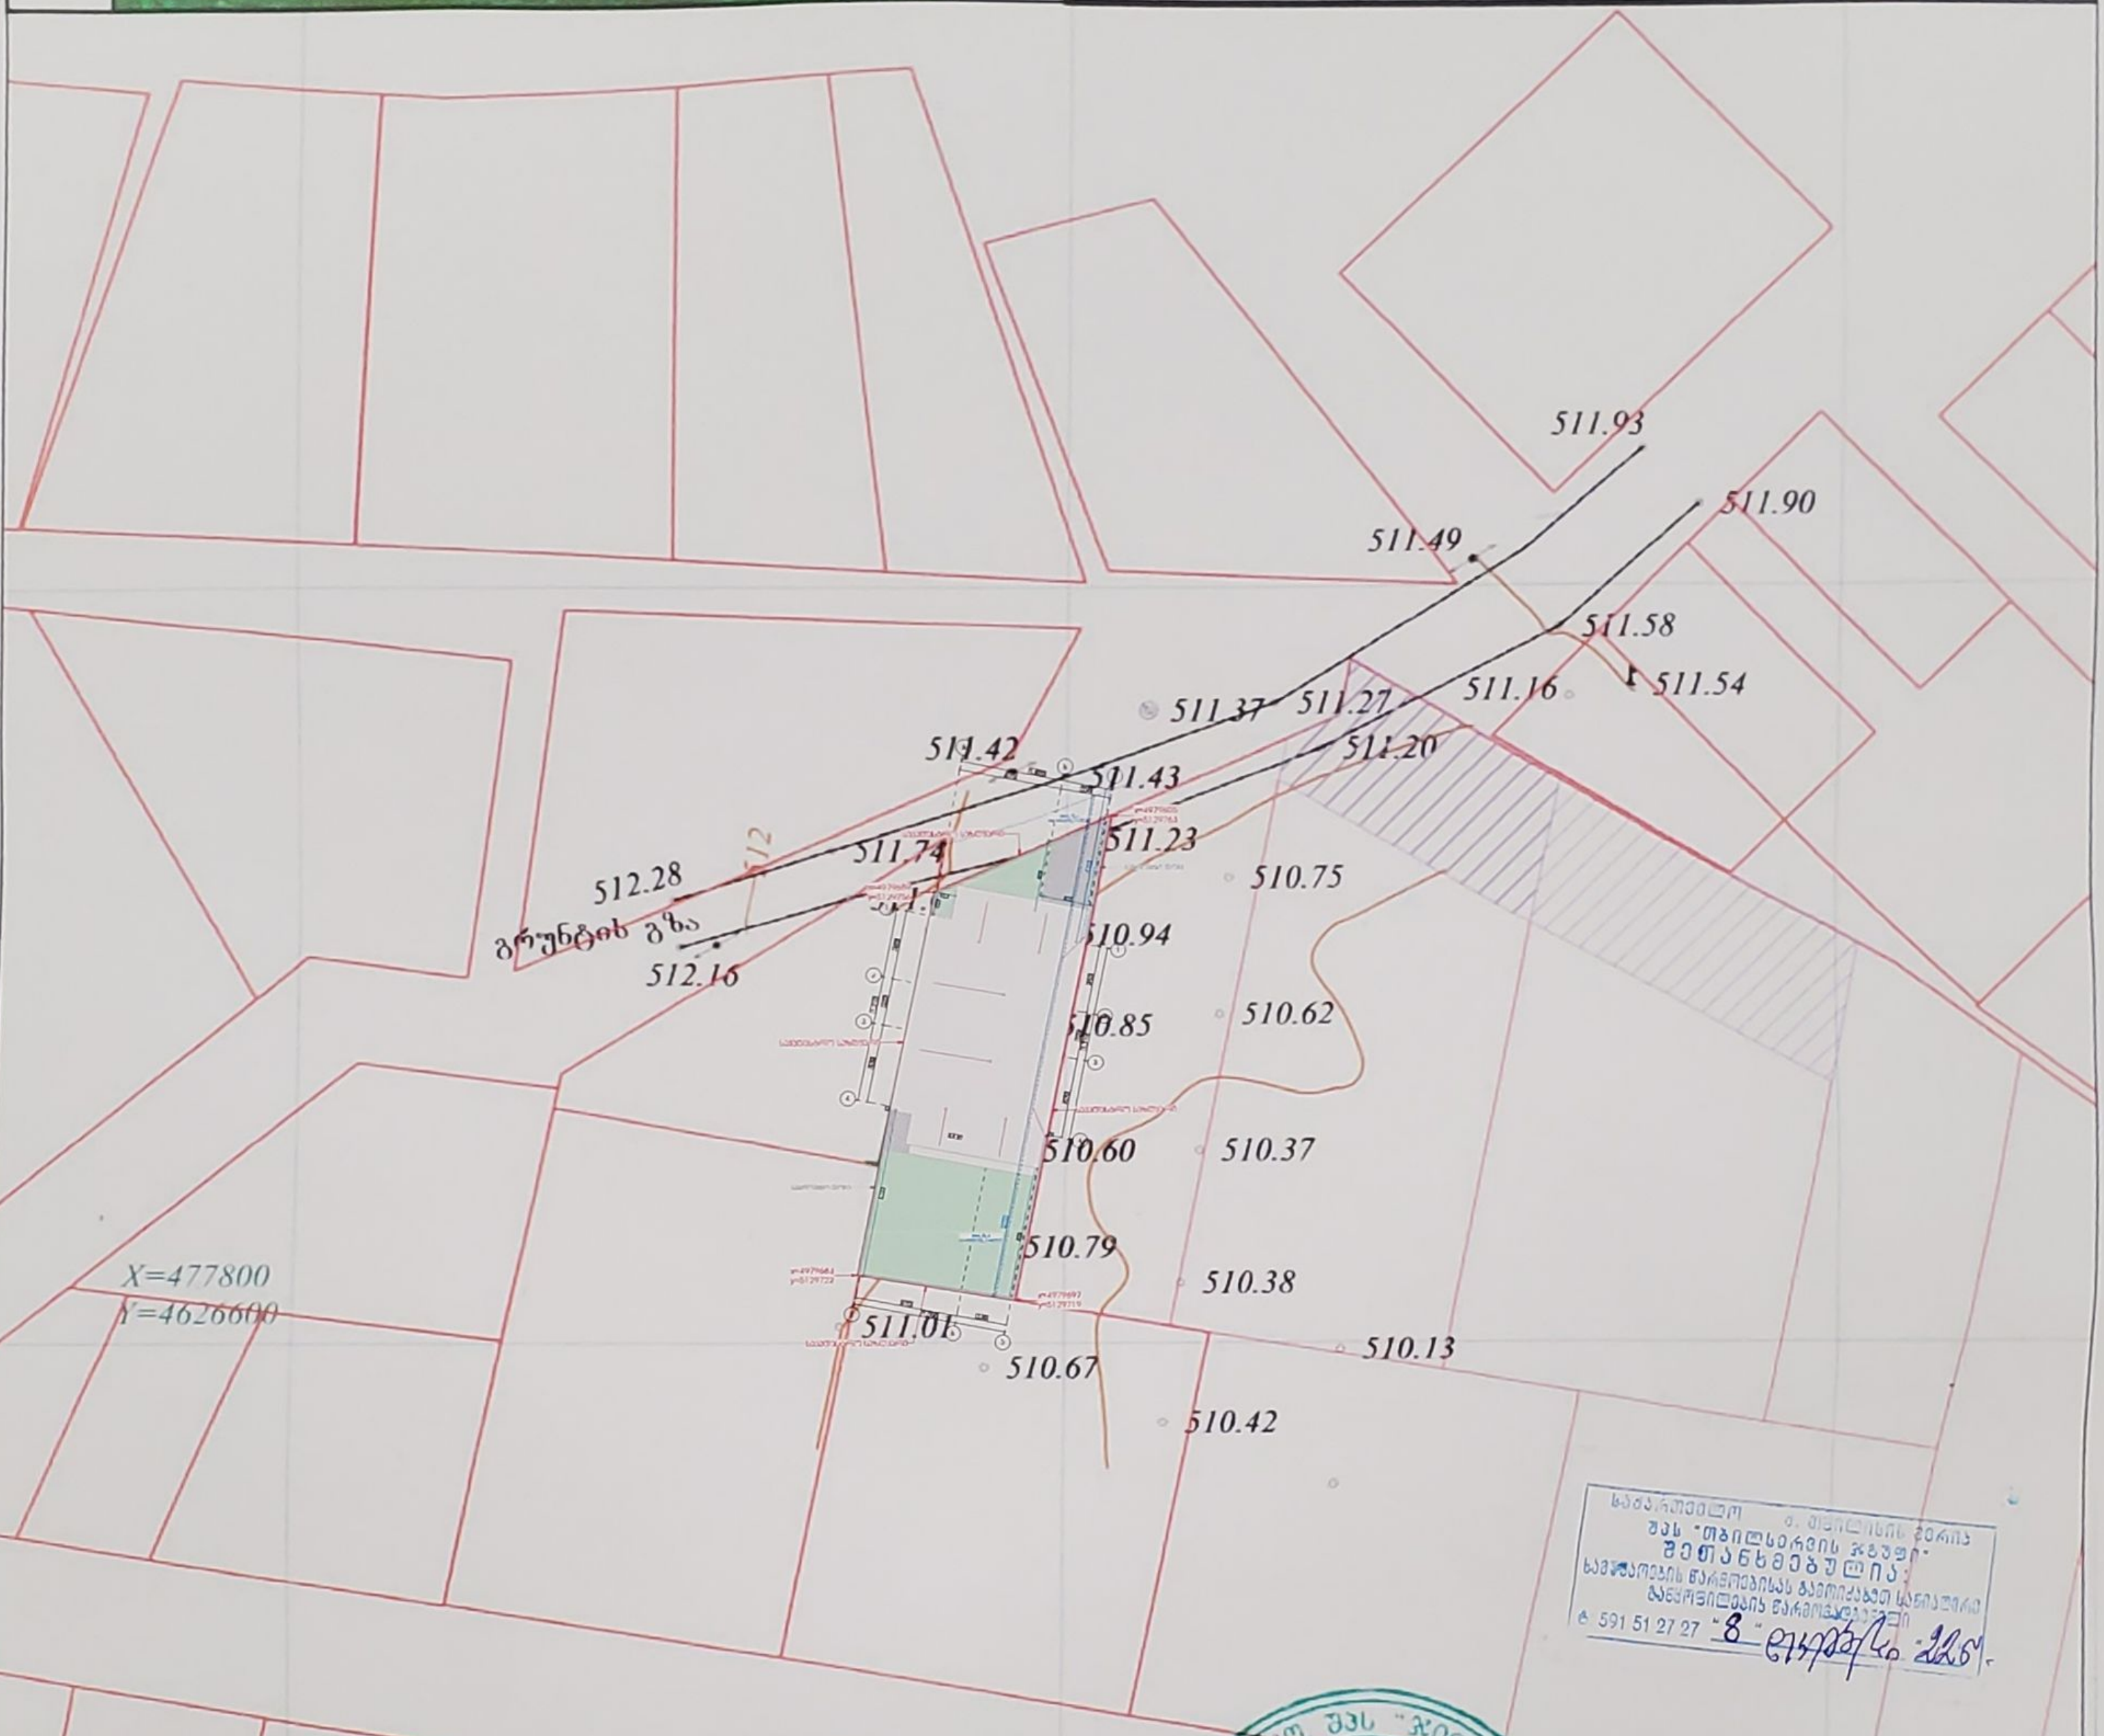

(მიწისქვეშა კომუნიკაციები დატანილია საჯარო რეესტრში რეგისტრირებულ ბაზაზე დაყრდნობით, მშენებლობის დაწყების წინ გამოძახილი იქნას შესაბამისი მიწისქვეშა კომუნიკაციების წარმომადგენელი)

ნაკვეთის ფართობი: 307 მ² / სერვიტუტის ფართობი: 000 მ²	პირობითი აღნიშვნები	ტოპოგრაფიული ნახაზი მ 1:500 / რელიეფის კვეთა 0.5მ			შ.პ.ს. "ჯითი სარვეი" L.T.D " GT Survey"	
მიწისქვეშა კომუნიკაციები	ნაკვეთის საზღვარი	ბუნქი	ბეტონის სიმაღლური წერტილი (რპ)	რკინის ღობე		
კანალიზაცია	შენობა	გაზორი	ხევების რიგი	ბორდიური	დირექტორი	გ. ხარიძე
დენის კაბელი	არკა	სამეთვალყურეო ჭები	ტრანსფორმატორი	ბეტონი	გეოდეზისტი კომპ. უზრუნველყოფა	ი.მანჯგალაძე
გაზის მილი	ფარდული	ძეგლი	რადიო ან ტელე ანძა	ძელელი	გეოდეზისტი კომპ. უზრუნველყოფა	ი.მანჯგალაძე
წყლის მილი	სერვიტუტი	შადრევანი	ლამპიონები	საყრდენი კედელი	მისამართი	ს.კ 01.72.14.059.180
კავშირგაბმულობა	კიბე	ონკანი	ელექტრო ბოძი	ბილიკი	დამკვეთი	
	ფოთლოვანი ხე	წყარო ან ჭა	რკინიგზა	გზის კონტური	თარიღი	20.02.2021
	წიწვოვანი ხე	ბუნებრივსამართი სადგური	იზოჰიფსი	ფლატე		
	ხეხილის ხე	მაღალი ძაბვის გადამცემი	მთავარი იზოჰიფსი	წყლის კონტური		
	პალმა					