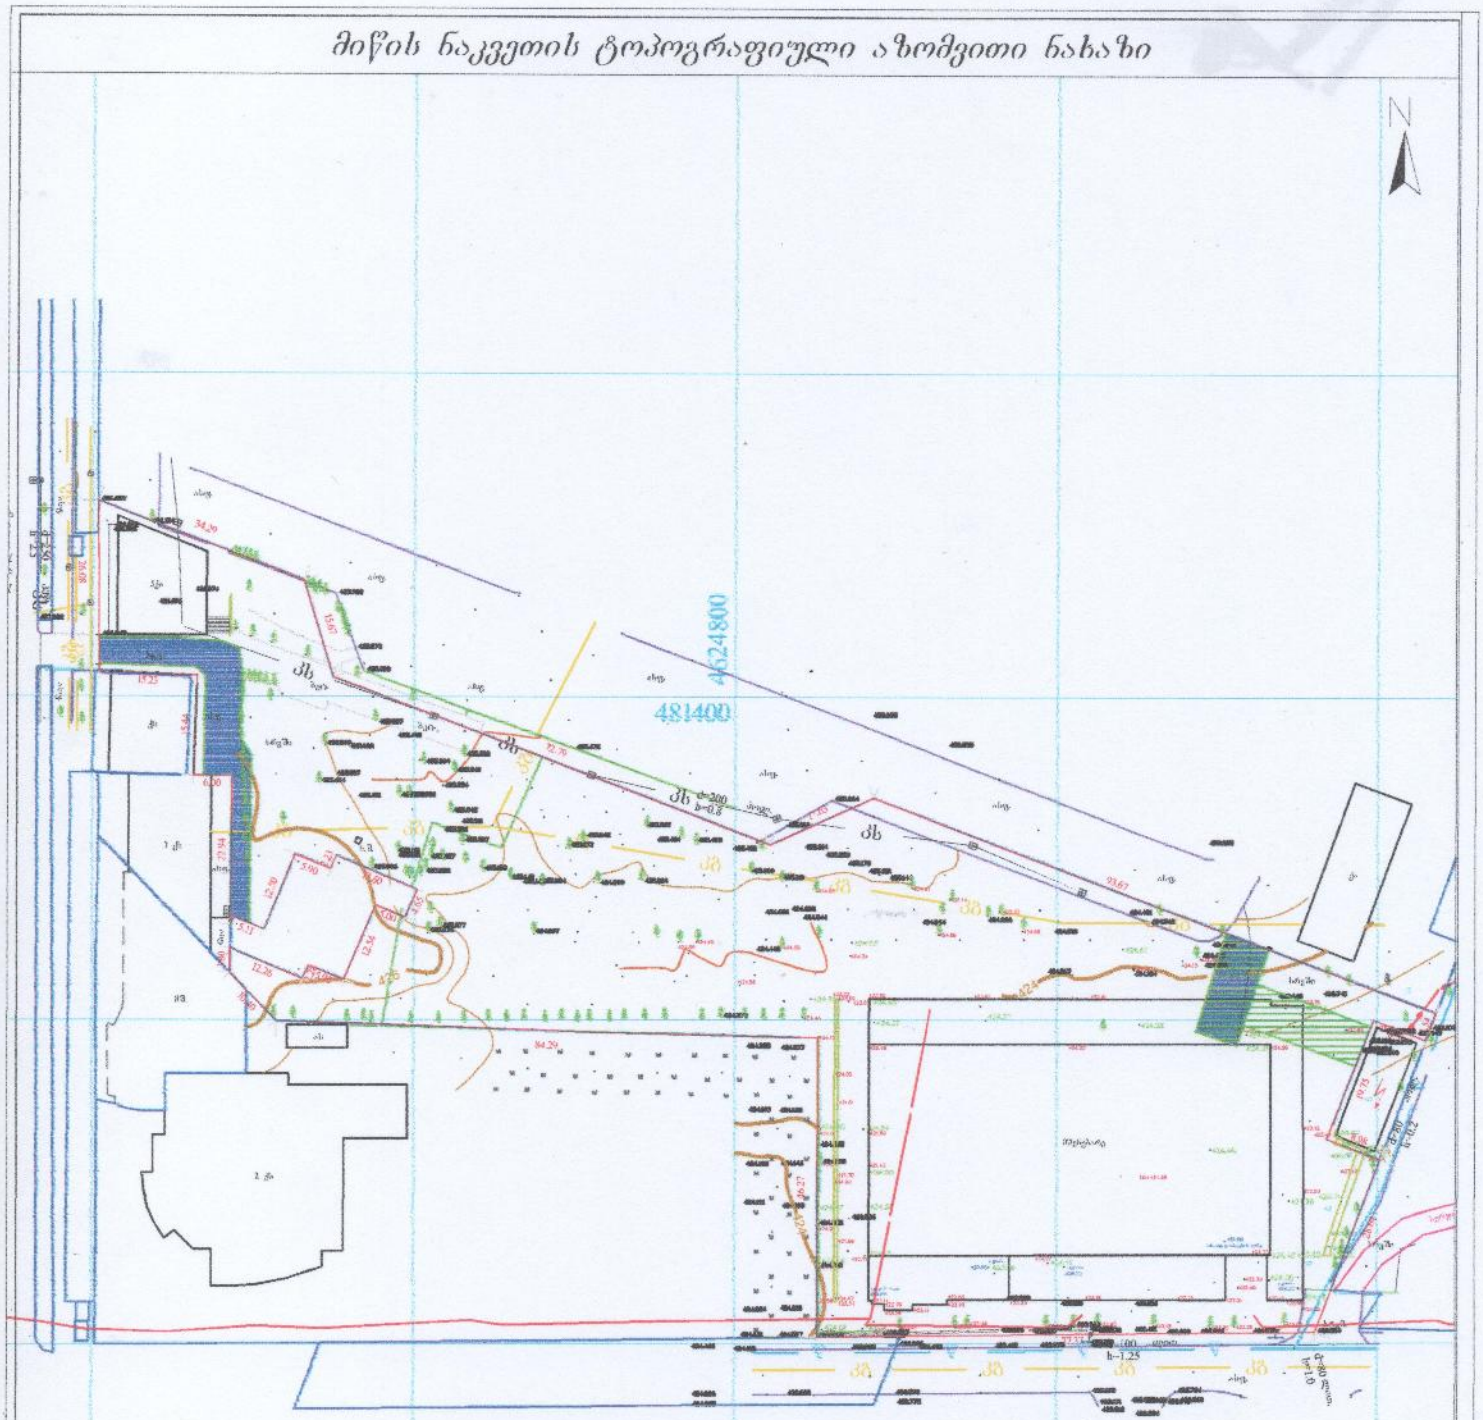
მიწის ნაკვეთის ტოპოგრაფიული ასომვითი ნახაზი


N
4624800
481400
ქს
ქს
ქს

A-3

A-100

ობიექტის დასახელება:

ქ.თბილისი, მიხეილ ჭიაურელის ქუჩა №5; ქ.თბილისი, ქუჩა ლუბლიანა, №4, ჩარჩავას ქუჩა №1, ლუბლიანას ქუჩა № 5. კლინიკური ონკოლოგიის ინსტიტუტი.

ნახაზი:

მიწის ნაკვეთის გეგმა

დამკვეთი

შპს "კლინიკური ონკოლოგიის ინსტიტუტი"

შემსრულებელი

შპს "ნს სტუდიო"

ექსპლიკაცია

პროექტი № 01.18

შეასრულა: ნ.ჭანტურია

შეამოწმა: ლ.ჩაგანავა

საავტორო უფლებები: შპს ნს სტუდიო

NSSTUDIO
ARCHITECTURE & DESIGN

შპს ნს სტუდიო
0179 თბილისი ჟავჟავაძის №34
ტელ: 593 27 88 58
E-mail: info@nsstudio.ge

1:500

თარიღი: 18.04.2018

ბეტონის სოკოლზე მოწყობილი ლითონის ღობე, სიმაღლით 2.2მ.

საკადასტრო საზღვარი

მოძრავი ელექტრული ბარიერი, მოწყობილი ბრუნტში.

თელასის ქვესადგური

მოგრილითური რბ ღობე სიმაღლით 2.2მ.

საკადასტრო საზღვარი

თერმულად დამუშავებული გრანიტის ფილა 80*40სმ.

ჭიაურელის ქ.

ასფ.