

A-3	
A-301	
ობიექტის დასახელება:	
ქ.თბილისი, მიხეილ ჭიაურელის ქუჩა №5; ქ.თბილისი, ქუჩა ლუბლიანა, №4, ჩაჩავას ქუჩა №1, ლუბლიანას ქუჩა № 5. კლინიკური ონკოლოგიის ინსტიტუტი.	
ნახაზი:	
ჭრილი 1-1	
დამკვეთი	
შპს "კლინიკური ონკოლოგიის ინსტიტუტი"	
შემსრულებელი	
შპს "ნს სტუდიო"	
ექსპლიკაცია	
პროექტი № 01.18	
შეასრულა: ვ.ცხოვრებაშვილი	
შეასრულა: ნ.ჭანტურია	
შეამოწმა: ლ.ჩაგანავა	
საავტორო უფლებები: შპს ნს სტუდიო	
..\..\22550743_1852660638096585_833822887_o (1).jpg	
შპს ნს სტუდიო 0179 თბილისი ჭავჭავაძის №34 ტელ: 593 27 88 58 E-mail: info@nsstudio.ge	
1:100	თარიღი: 18.04.2018




საკადასტრო საზღვარი

საკადასტრო საზღვარი

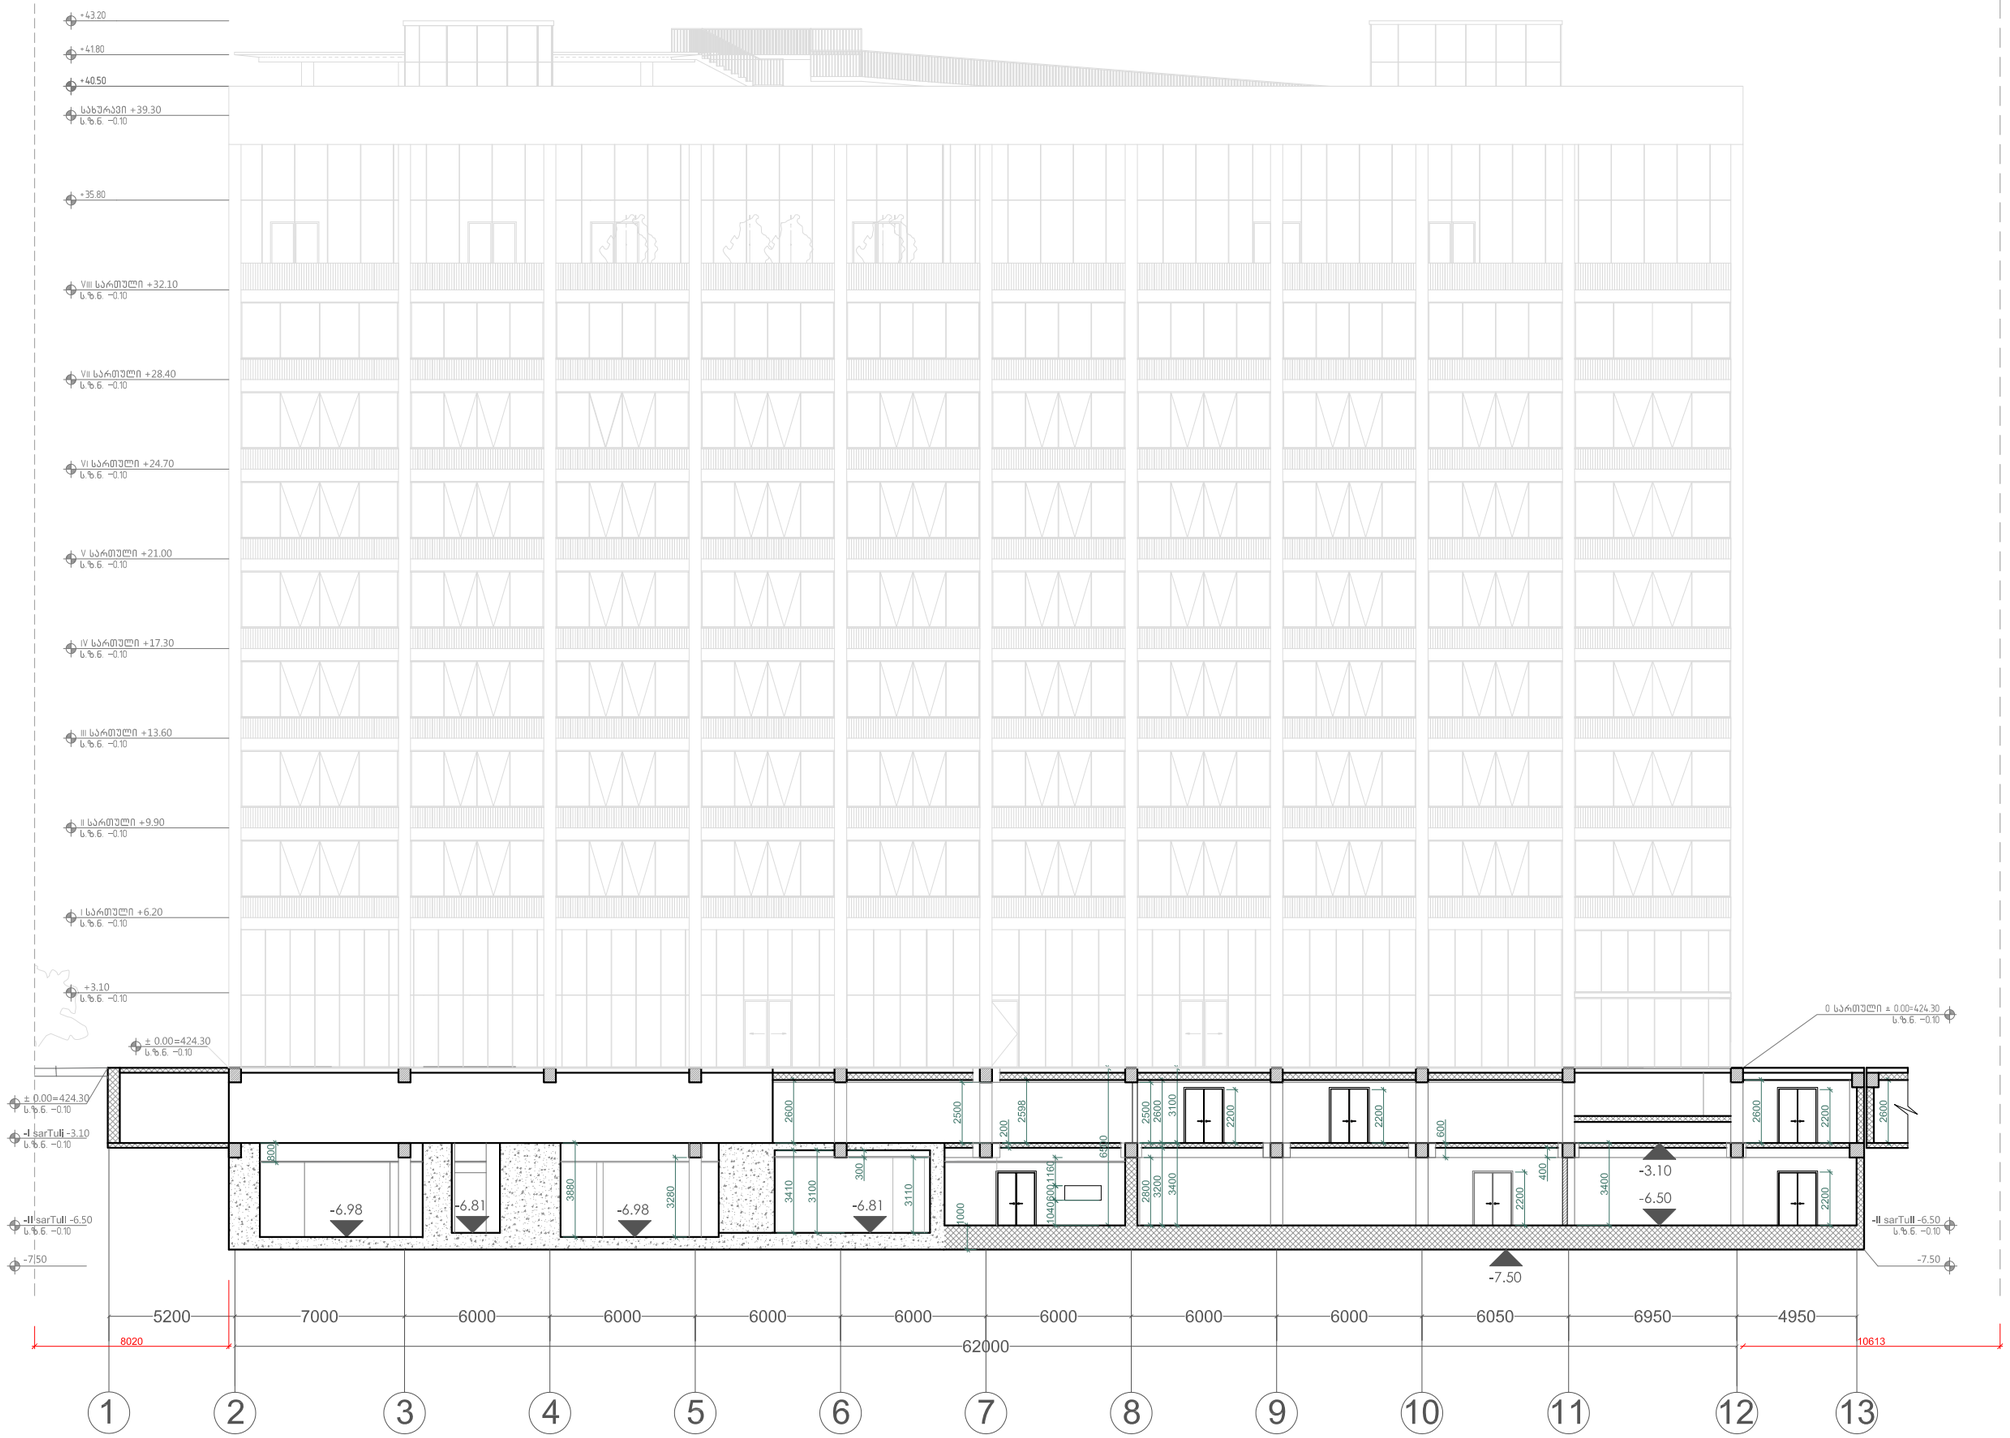

A-3
A-303
ობიექტის დასახელება:
ქ.თბილისი, მიხეილ ჭიაურელის ქუჩა №5; ქ.თბილისი, ქუჩა ლუბლიანა, №4, ჩაჩავას ქუჩა №1, ლუბლიანას ქუჩა № 5. კლინიკური ონკოლოგიის ინსტიტუტი.
ნახაზი:
ჭრილი 3-3
დამკვეთი
შპს "კლინიკური ონკოლოგიის ინსტიტუტი"
შემსრულებელი
შპს "ნს სტუდიო"
ექსპლიკაცია
პროექტი № 01.18
შეასრულა: ვ.ცხოვრებაშვილი
შეასრულა: ნ.ჭანტურია
შეამოწმა: ლ.ჩაგანავა
საავტორო უფლებები: შპს ნს სტუდიო
..\..\22550743_1852660638096585_833822887_o (1).jpg
შპს ნს სტუდიო 0179 თბილისი ჭავჭავაძის №34 ტელ: 593 27 88 58 E-mail: info@nsstudio.ge
1:100 თარიღი: 18.04.2018

საკადასტრო საზღვარი

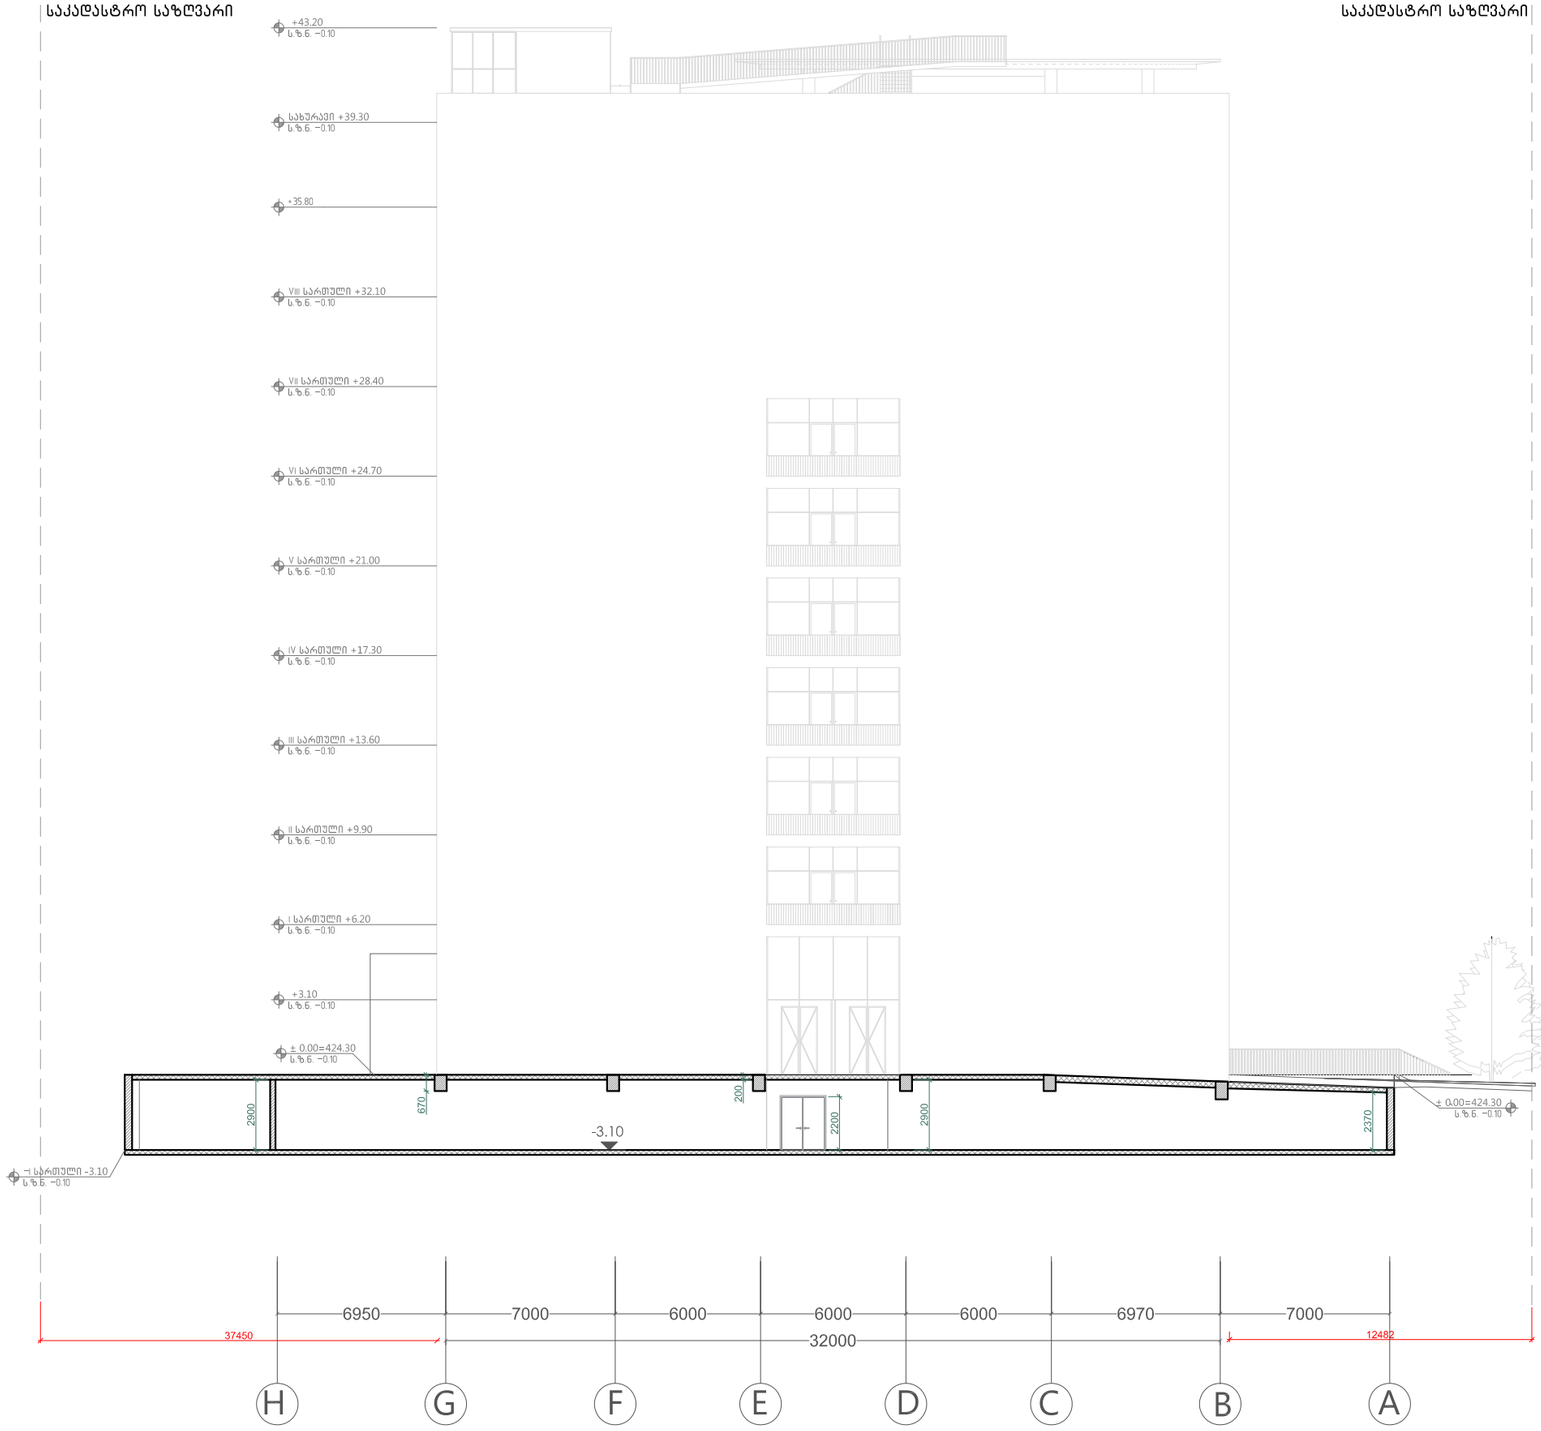

საკადასტრო საზღვარი

A-3
A-304
ობიექტის დასახელება:
ქ.თბილისი, მიხეილ ჭიაურელის ქუჩა №5; ქ.თბილისი, ქუჩა ლუბლიანა, №4, ჩაჩავას ქუჩა №1, ლუბლიანას ქუჩა № 5. კლინიკური ონკოლოგიის ინსტიტუტი.
ნახაზი:
ჭრილი 4-4
დამკვეთი
შპს "კლინიკური ონკოლოგიის ინსტიტუტი"
შემსრულებელი
შპს "ნს სტუდიო"
ექსპლიკაცია
პროექტი № 01.18
შეასრულა: ვ.ცხოვრებაშვილი
შეასრულა: ნ.ჭანტურია
შეამოწმა: ლ.ჩაგანავა
საავტორო უფლებები: შპს ნს სტუდიო
..\..\22550743_1852660638096585_833822887_o (1).jpg
შპს ნს სტუდიო 0179 თბილისი ჟვანიას №34 ტელ: 593 27 88 58 E-mail: info@nsstudio.ge
1:100 თარიღი: 18.04.2018

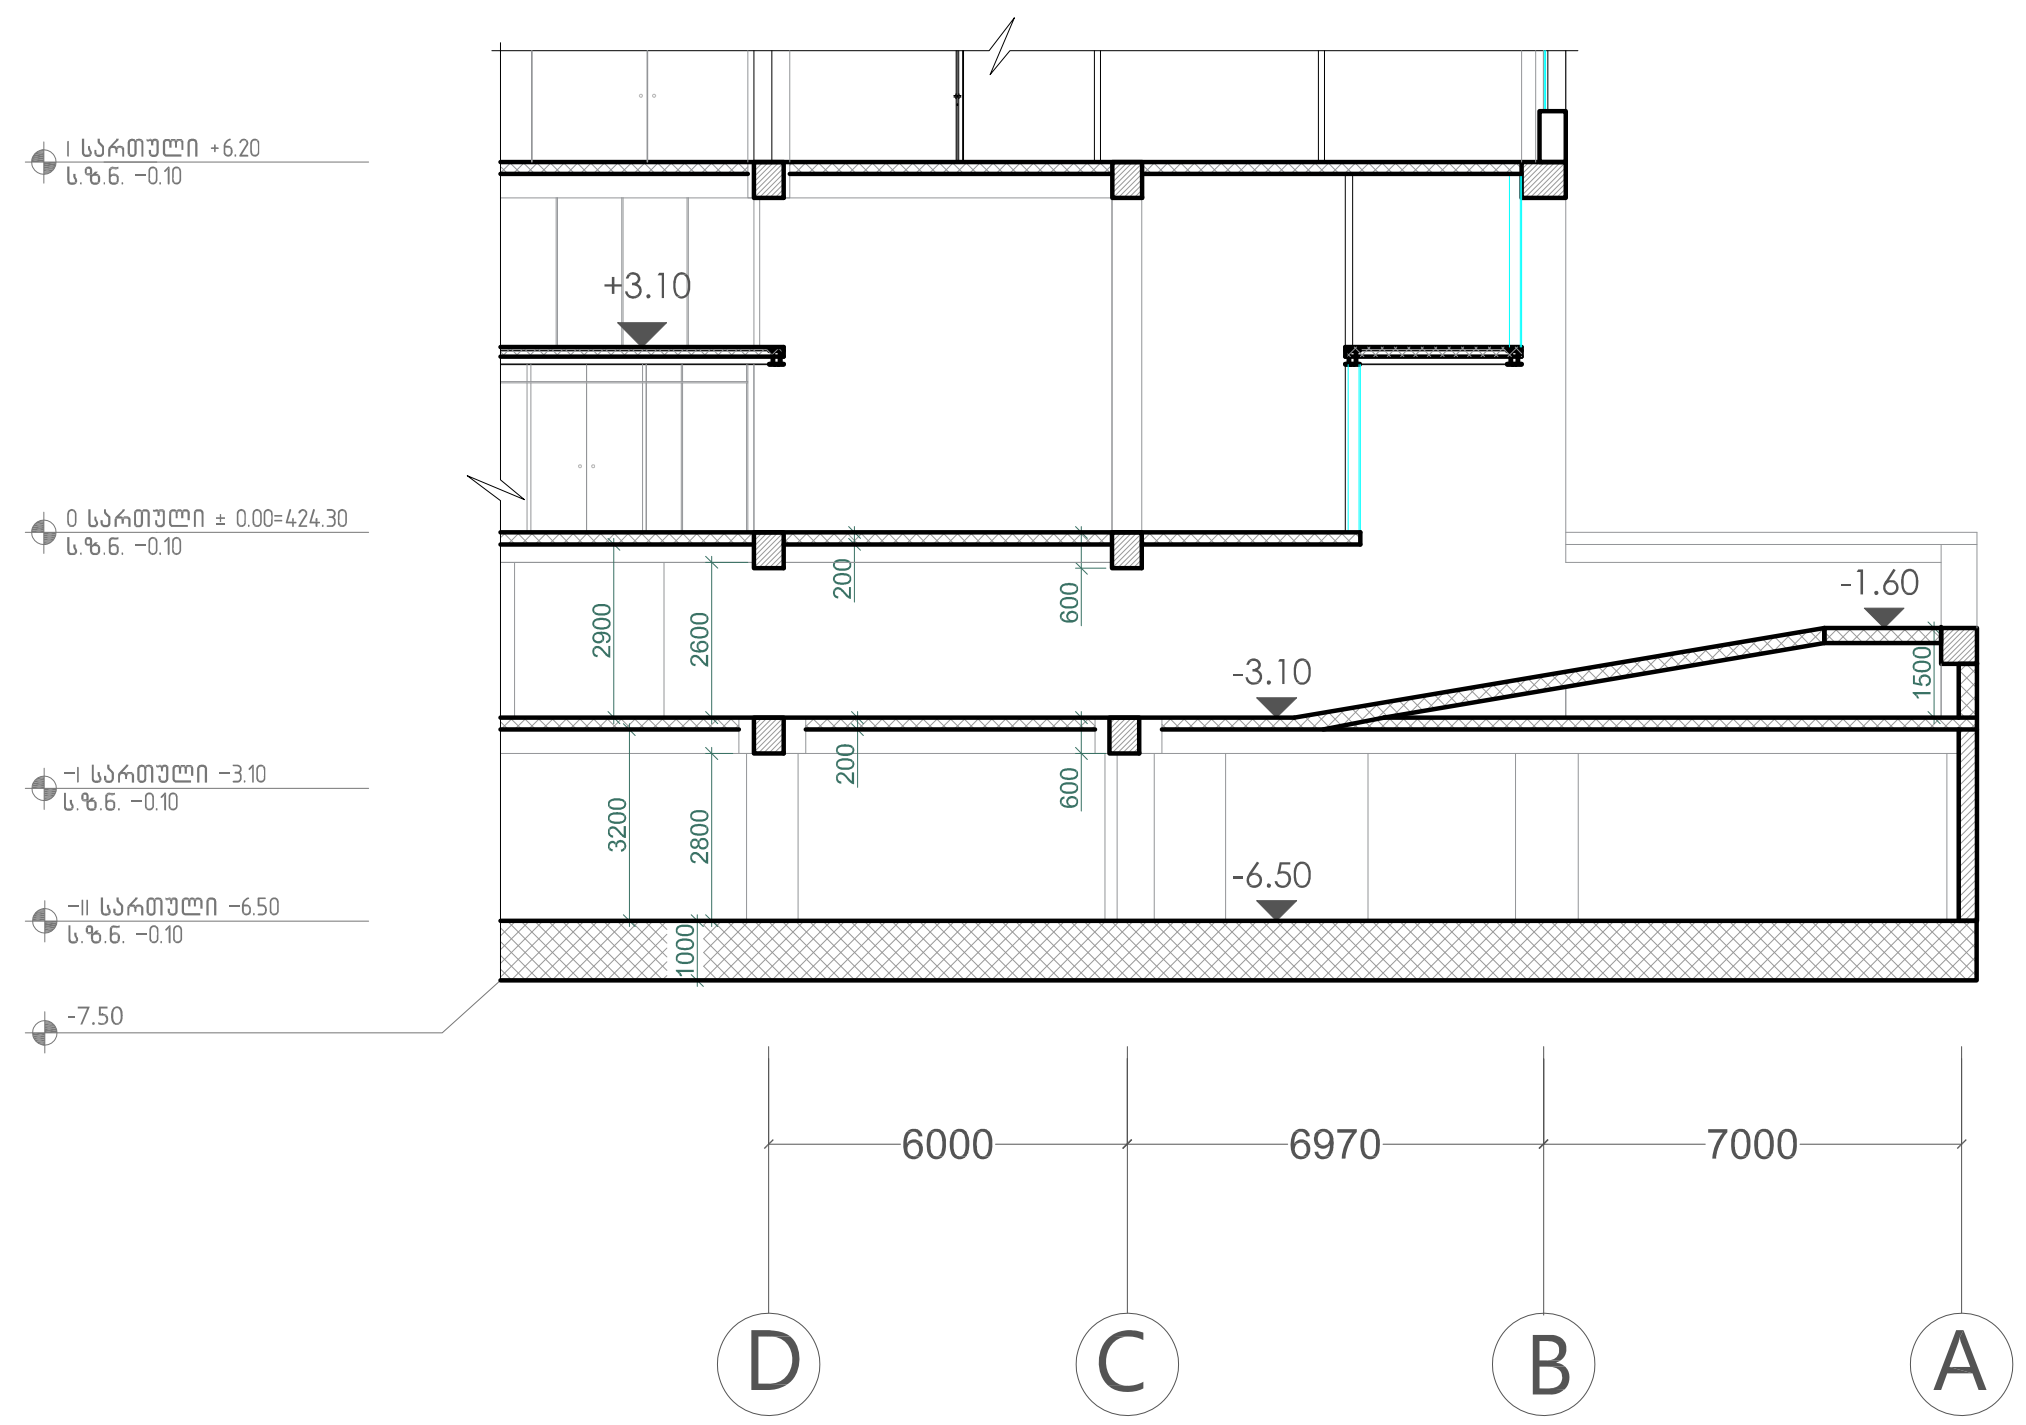

A-3

A-305

ობიექტის დასახელება:

ქ.თბილისი, მიხეილ ჭიაურელის ქუჩა №5; ქ.თბილისი, ქუჩა ლუბლიანა, №4, ჩარჩავას ქუჩა №1, ლუბლიანას ქუჩა № 5. კლინიკური ონკოლოგიის ინსტიტუტი.

ნახაზი:

ჭრილი 5–5

დამკვეთი

შპს "კლინიკური ონკოლოგიის ინსტიტუტი"

შემსრულებელი

შენიშვნა

იმის გამო რომ ტერიტორიის წითელი ხაზის არის დიდი და მისი სრულად დატანა სართულის გეგმაზე შეუძლებელია, გეგმებზე დატანილია მანძილები შენობიდან წითელ ხაზამდე.
სრულად საკადასტრო წითელი ხაზის ნახვა შესაძლებელია მიწის ნაკვეთის გეგმის ნახაზზე A–005

პროექტი № 01.18

შეასრულა: ვ.ცხოვრებაშვილი

შეასრულა: ნ.ჭანტურია

შეამოწმა: ლ.ჩაგანავა

საავტორო უფლებები: შპს ნს სტუდიო

საკადასტრო საზღვარი

..\..\22550743_1852660638096585_833822887_o (1).jpg

შპს ნს სტუდიო
0179 თბილისი ჭავჭავაძის №34
ტელ: 593 27 88 58
E-mail: info@nsstudio.ge

1:100

თარიღი: 18.04.2018

საკადასტრო საზღვარი

საკადასტრო საზღვარი



	A-3
	A-306
ობიექტის დასახელება:	ქ.თბილისი, მიხეილ ჭიაურელის ქუჩა №5; ქ.თბილისი, ქუჩა ლუბლიანა, №4, ჩაჩავას ქუჩა №1, ლუბლიანას ქუჩა № 5. კლინიკური ონკოლოგიის ინსტიტუტი.
ნახაზი:	ჭრილი 6-6
დამკვეთი	შპს "კლინიკური ონკოლოგიის ინსტიტუტი"
შემსრულებელი	შპს "ნს სტუდიო"
ექსპლიკაცია	
პროექტი № 01.18	
შესრულა: ვ.ცხოვრებაშვილი	
შესრულა: ნ.ჭანტურია	
შეამოწმა: ლ.ჩაგანავა	
საავტორო უფლებები: შპს ნს სტუდიო	
..\..\22550743_1852660638096585_833822887_o (1).jpg	
შპს ნს სტუდიო 0179 თბილისი ჭავჭავაძის №34 ტელ: 593 27 88 58 E-mail: info@nsstudio.ge	
	1:100 თარიღი: 18.04.2018

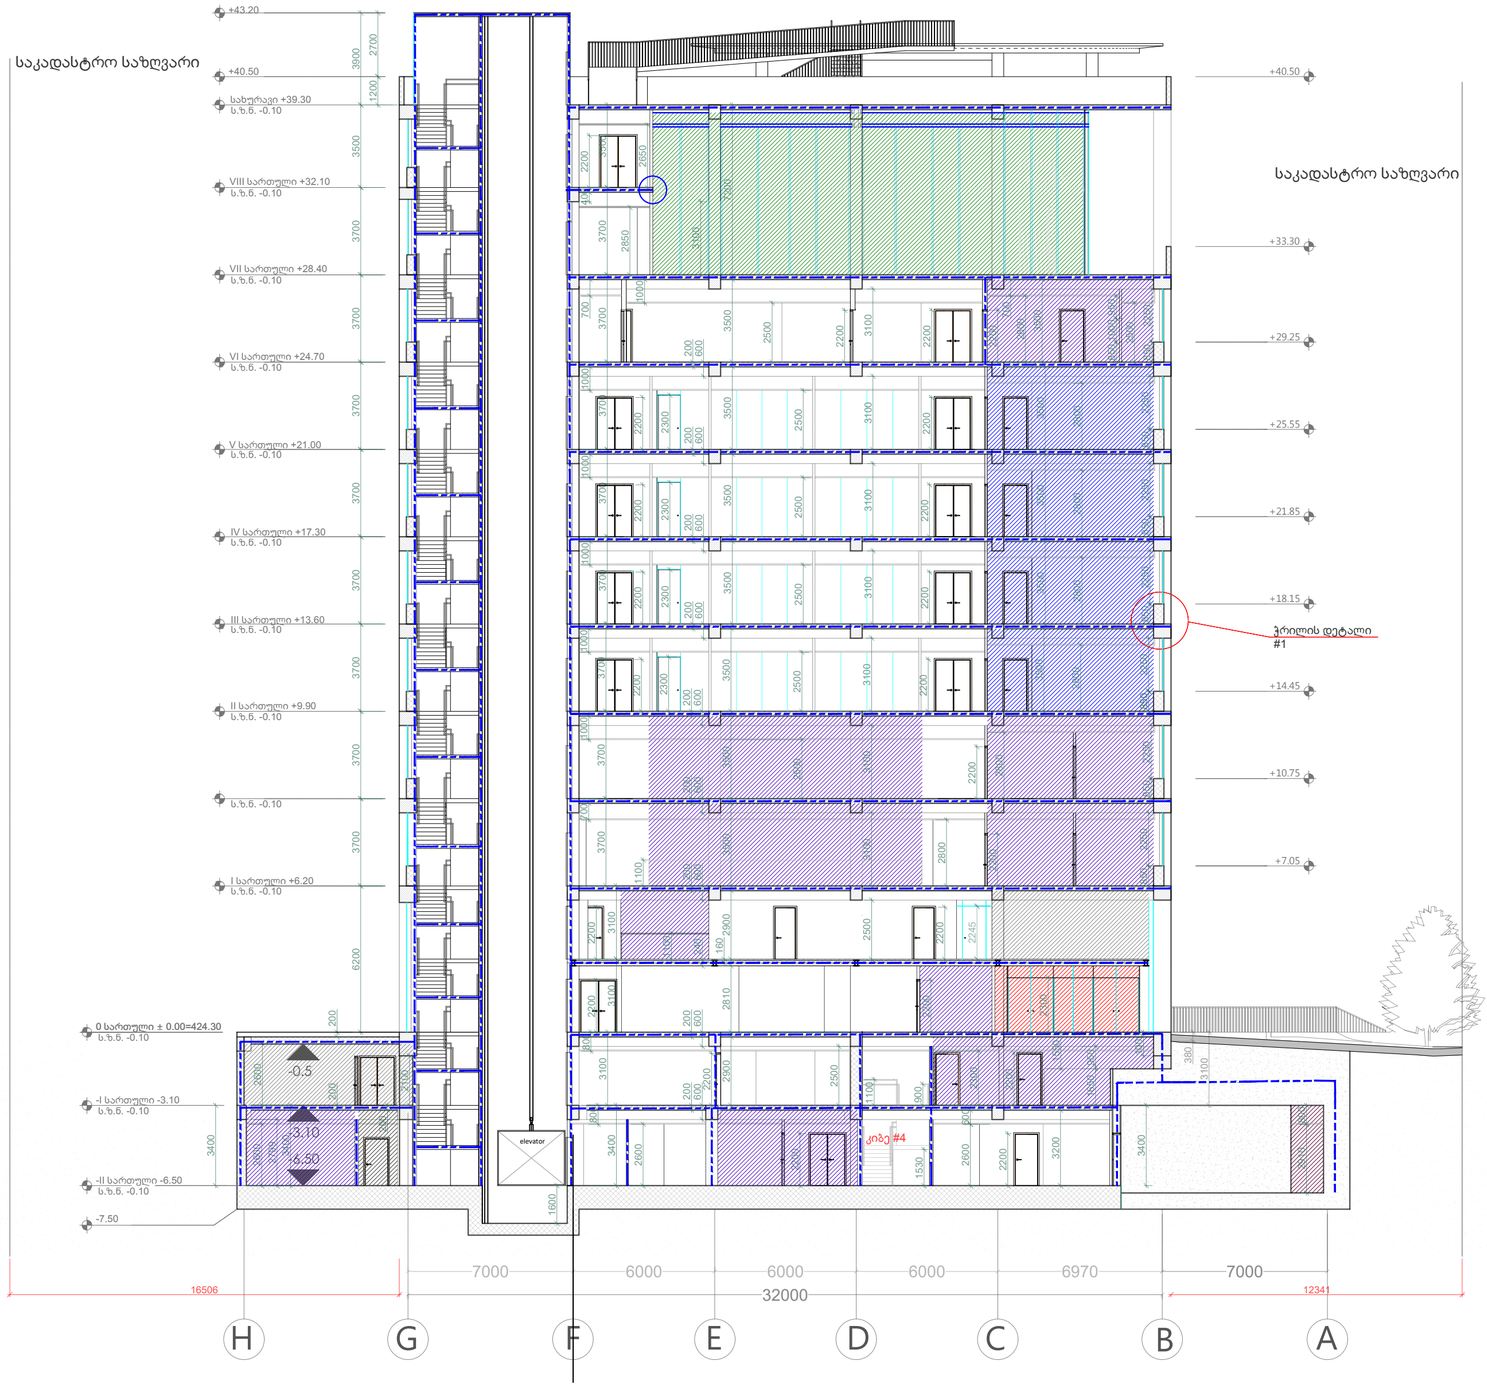

A-3

A-301

ობიექტის დასახელება:

ქ.თბილისი, მიხეილ ჭიაურელის ქუჩა #5; ქ.თბილისი, ქუჩა ლუბლიანა, #4, ჩაჩავას ქუჩა #1, ლუბლიანას ქუჩა # 5. კლინიკური ონკოლოგიის ინსტიტუტი.

ნახაზი:

ჭრილი 2-2

დამკვეთი

შპს "კლინიკური ონკოლოგიის ინსტიტუტი"

შემსრულებელი

შპს "ნს სტუდიო"

ექსპლიკაცია

პროექტი # 01.18

შეასრულა: ვ.ცხოვრებაშვილი

შეასრულა: ნ.ჭანტურია

შეამოწმა: ლ.ჩაგანავა

საავტორო უფლებები: შპს ნს სტუდიო

NSSTUDIO
ARCHITECTURE & DESIGN

შპს ნს სტუდიო
0179 თბილისი ჭავჭავაძის #34
ტელ: 593 27 88 58
E-mail: info@nsstudio.ge

1:100

თარიღი: 18.04.2018

საკადასტრო საზღვარი

საკადასტრო საზღვარი



A-3
A-000
ობიექტის დასახელება:
ქ.თბილისი, მიხეილ ჭიაურელის ქუჩა #5; ქ.თბილისი, ქუჩა ლუბლიანა, #4, ჩაჩავას ქუჩა #1, ლუბლიანას ქუჩა # 5. კლინიკური ონკოლოგიის ინსტიტუტი.
ნახაზი:
ჭრილი 6-6
დამკვეთი
შპს "კლინიკური ონკოლოგიის ინსტიტუტი"
შემსრულებელი
შპს "ნს სტუდიო"
ექსპლიკაცია
პროექტი # 01.18
შეასრულა: ვ.ცხოვრებაშვილი
შეასრულა: ნ.ჭანტურია
შეამოწმა: ლ.ჩაგანავა
საავტორო უფლებები: შპს ნს სტუდიო

NSSTUDIO ARCHITECTURE & DESIGN
შპს ნს სტუდიო
0179 თბილისი ჭავჭავაძის #34
ტელ: 593 27 88 58
E-mail: info@nsstudio.ge

1:100	თარიღი: 18.04.2018