შ.პ.ს კირკიტაძე და კომპანია (ს/ნ416294067)


L.T.D "KIRKITADZE & COMPANY"

პეკინის ქ. №27 ტ: 2 37 23 00 მობ: 5 99 56 22 76, ფაქსი: 2 37 23 00

Pekini str. N 27 tel: 2 37 23 00 mob: 5 99 56 22 76, fax: 2 37 23 00

ქალაქი თბილისი, შანდორ პეტეფის ქუჩა №15, წულუკიძის №20, თბოსადგურის მიმდებარედ, (ნაკვეთი №005/033), (ს/კ: 01.17.10.005.088)
შპს "ურბან დეველოფმენტს"-ის (ID 405184697) საკუთრებაში არსებული 2095 კვ.მ. არასასოფლო-სამეურნეო
დანიშნულების მიწის ნაკვეთის და მისი მიმდებარე ტერიტორიის ტოპოგრაფიული

გეგმა

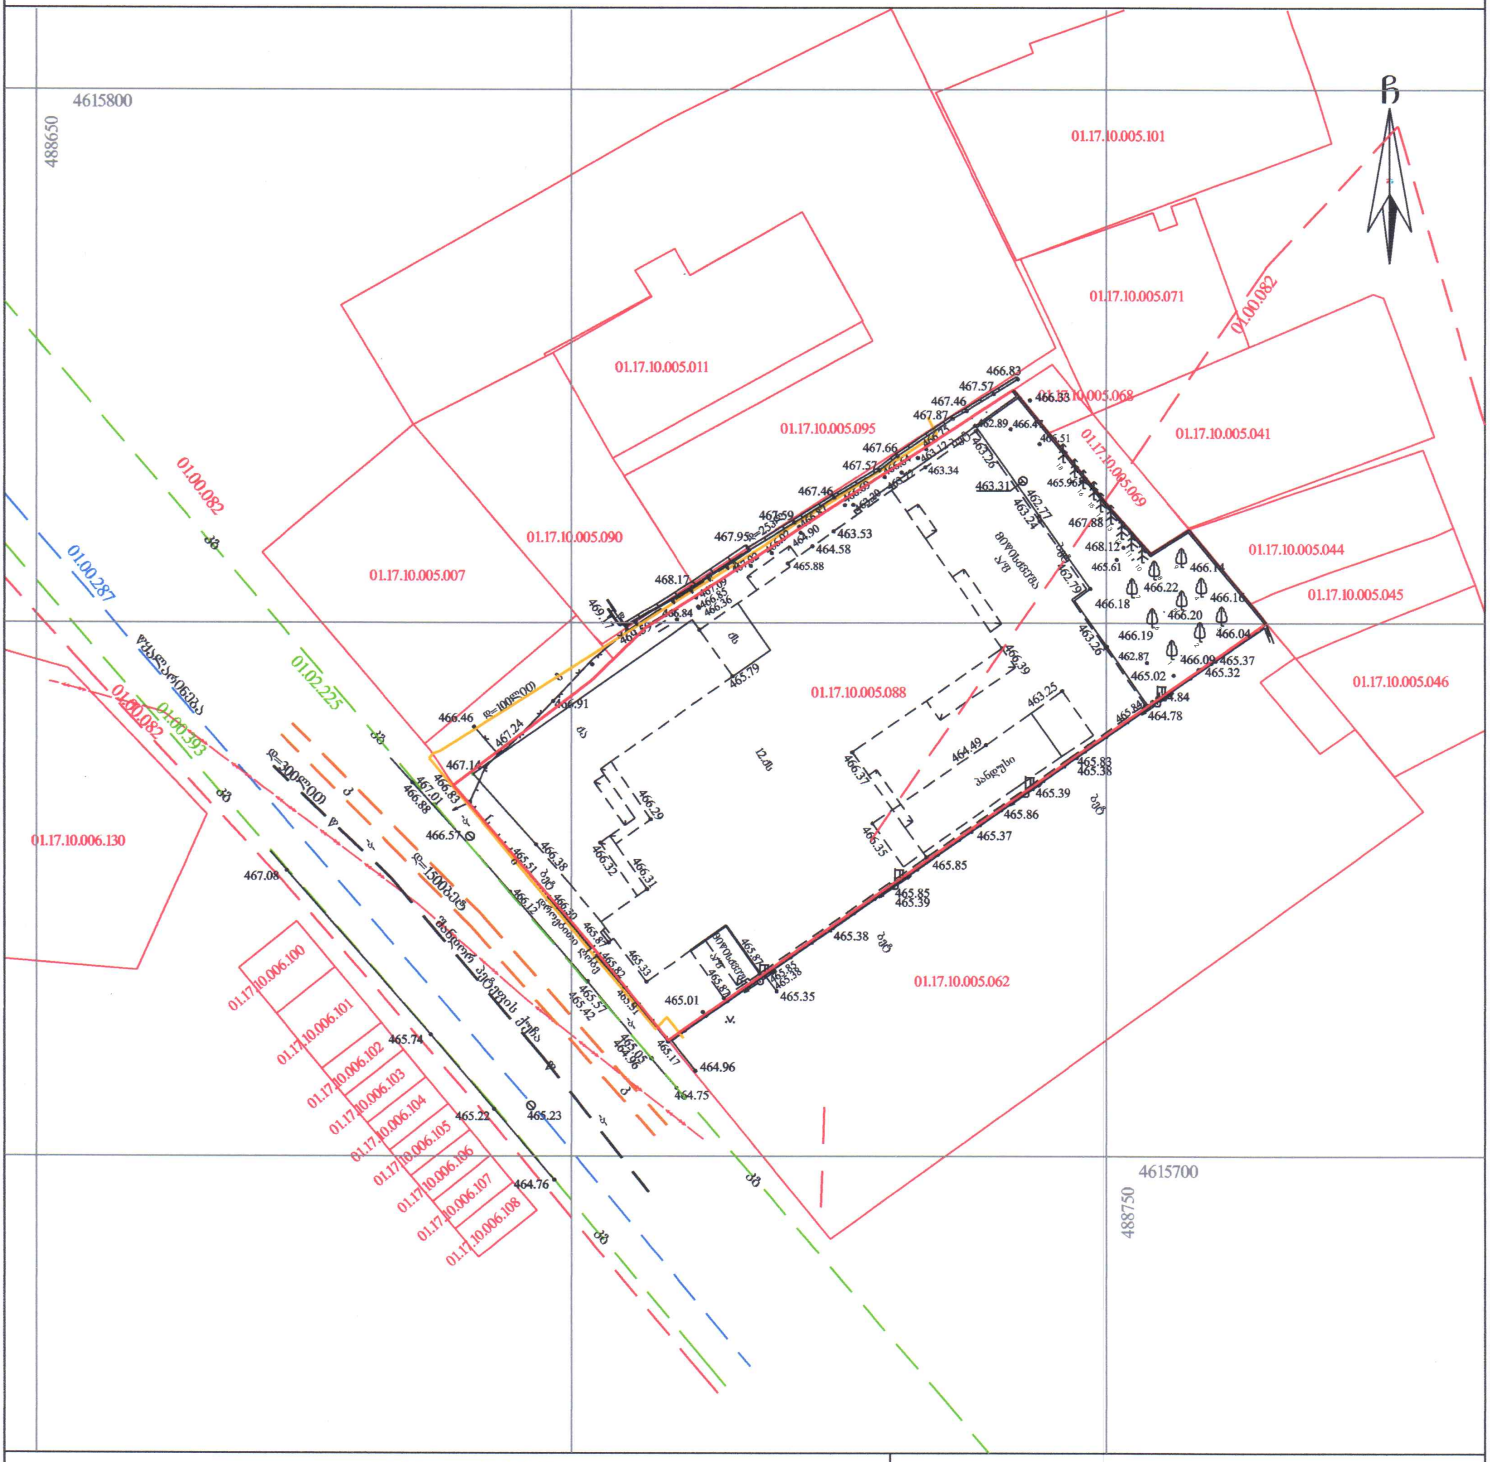
4615800
488650
4615700
488750
ჩ
01.17.10.005.101
01.17.10.005.071
01.17.10.005.011
01.17.10.005.095
01.17.10.005.068
01.17.10.005.041
01.17.10.005.069
01.17.10.005.090
01.17.10.005.007
01.17.10.005.044
01.17.10.005.045
01.17.10.005.046
01.17.10.005.088
01.17.10.005.062
01.17.10.006.130
01.17.10.006.100
01.17.10.006.101
01.17.10.006.102
01.17.10.006.103
01.17.10.006.104
01.17.10.006.105
01.17.10.006.106
01.17.10.006.107
01.17.10.006.108
01.00.082
01.00.287
01.02.225
01.00.393
R=100.000
R=300.000
R=150.000
12.40
ბოძი
ანძა
ელ. ქსელი
ბოძი
ბოძი
ბოძ

S.p.s "kirkitaZe da kompania" (s/n416294067)


pekinis q. #27 t: 2 37 23 00 mob: 5 99 56 22 76, faqsi: 2 37 23 00

L.T.D "KIRKITADZE & COMPANY"

Pekini str. N 27 tel: 2 37 23 00 mob: 5 99 56 22 76, fax: 2 37 23 00

qalaqi Tbilisi, Sandor petefis quCa #15, wulukiZis #20, Tbosadguris mimdebared, (nakveti #005/033), (s/k: 01.17.10.005.088)
Sps "urban develofments"-is (ID 405184697) sakuTrebaSi arsebuli 2095 kv.m. arasasoflo-sameurneo
daniSnulebis miwis nakveTis da misi mimdebare teritoriis topografiuli

gegma

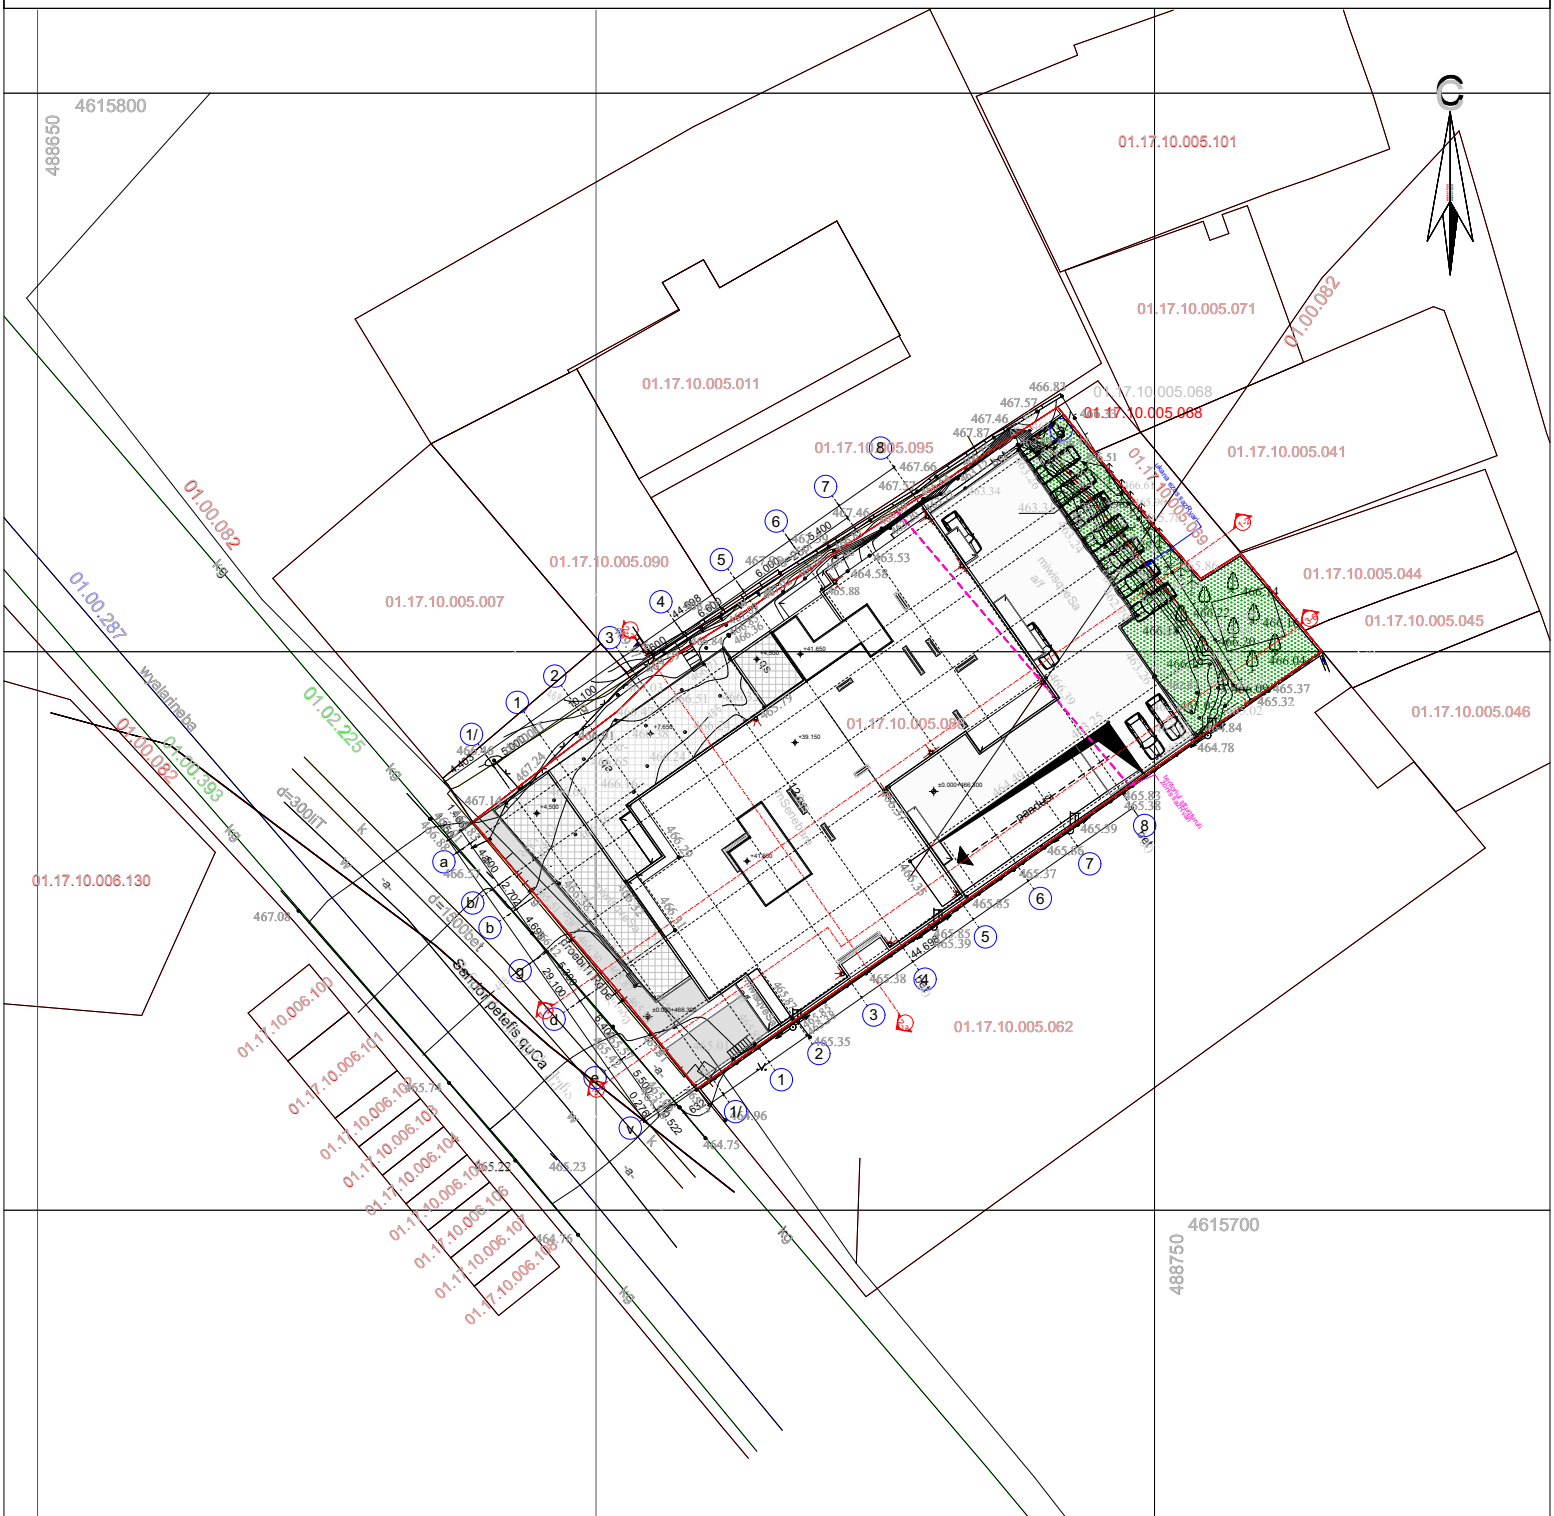

pirobiTi aRniSvnebi

WGS 1984 -is koordinatTa sistemis UTM proeqcia

qs	sacx. Senoba	xis Robe	w — wyalgayvaniloba
qa	arasacx. Senoba	Robe	g — gazi
	farduli	qvis kedeli	k — kanalizacia
	mSenebare	kedeli	san — saniaRvre
	Senoba	flate	kg — kavSirgabmuloba
	wiwvovani xe	rkinigza	el. qselebi
	foTlovani xe	sameTvalyureo Webi	Tg — gaTboba gauqmebuli
	xilkenkrovani	el. gadamcemi xazi	
	mcenare		
	gare ganaTeba		

SeniSvna: 1) gegmaze datanilia sajaro reestrSi registrirebuli nakveTis sazRvrebi
2) vinaidan gegmaze datanilia mxolod registrirebuli miwisqveSa komunikaciebi maTi mdebareobebis dazusteba moxdes yvela komunikaciis warmomadgenlebTan

S.p.s. "kirkitaZe da kompania" (s/n416294067)
pekinis q. #27/10 t: 2 37 23 00 mob: 5 99 56 22 76, faqsi: 2 37 23 00
L.T.D "KIRKITADZE & COMPANY"
Pekini str. N 27/10 tel: 2 37 23 00 mob: 5 99 56 22 76, fax: 2 37 23 00
www. kirkitadze.ge kirkitadze@mail.ru

direqtori:		r. kirkitaZe
azoma:		m. basilaZe
daxaza:		e. kvekvecia
damkveTi		Sps "urban develofments"
masStabi: 1:500		29.10.2022w.