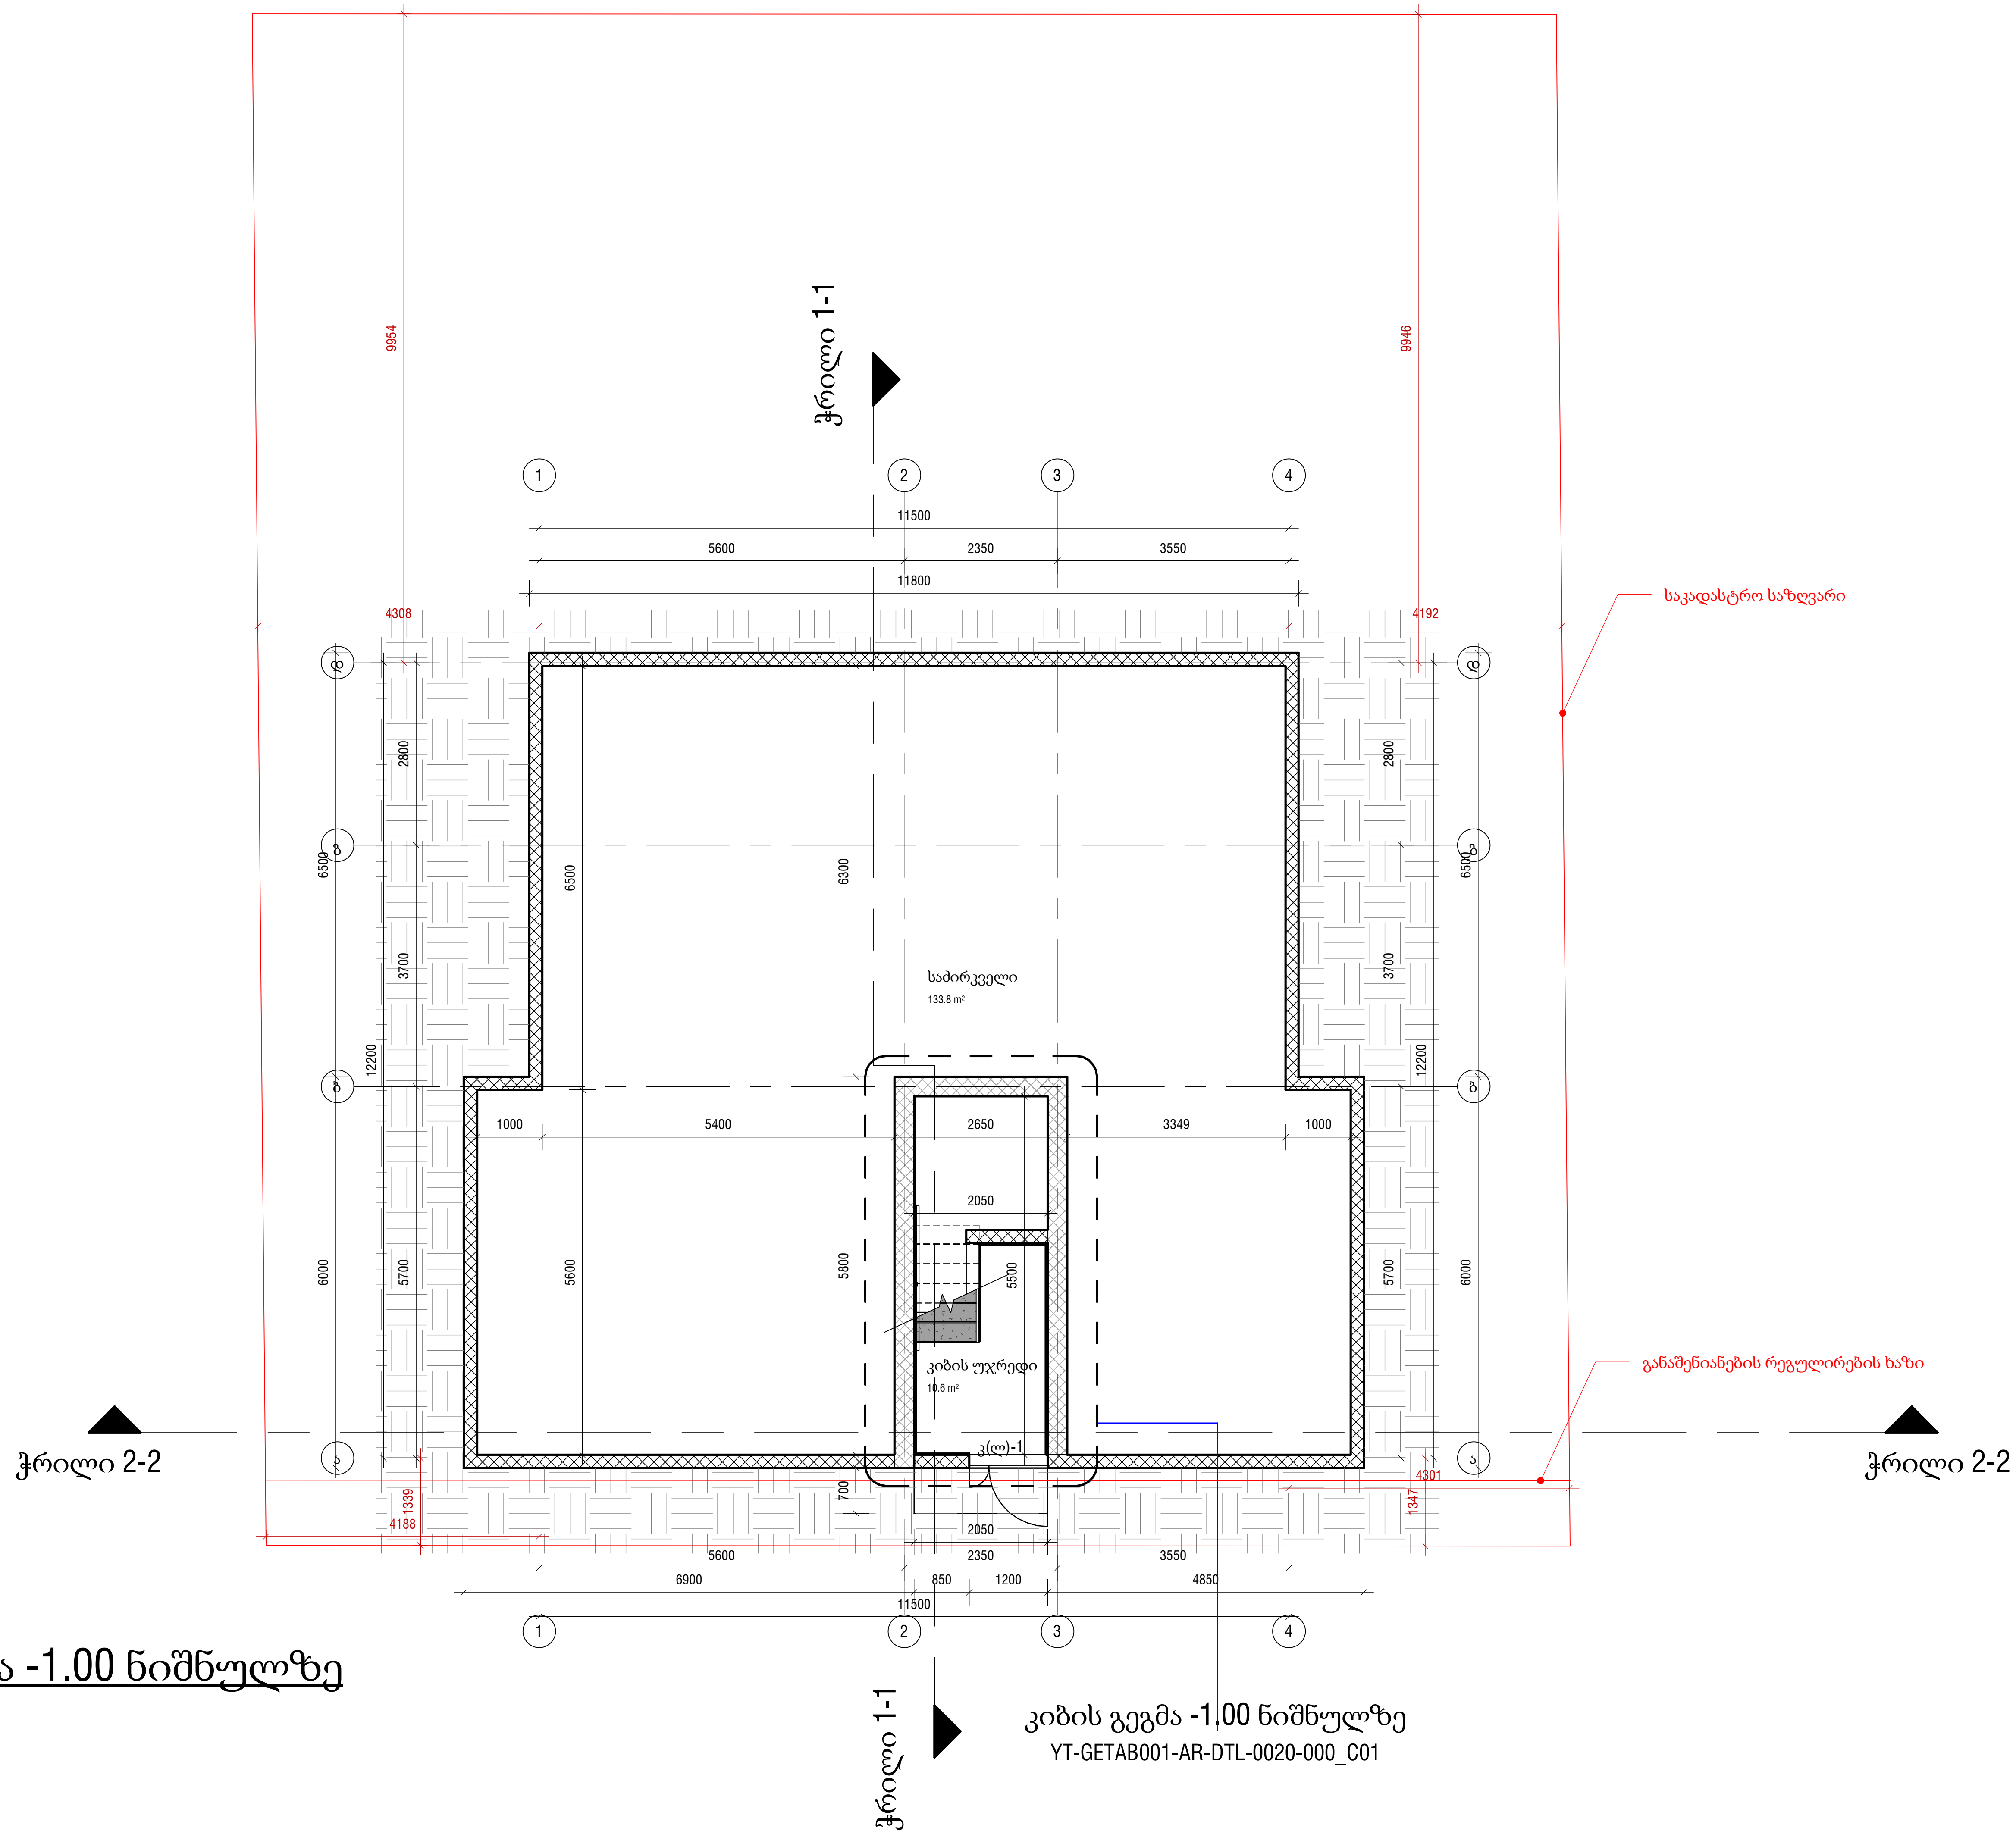

გეგმა -1.00 ნიშნულზე

1 : 100

პირობითი აღნიშვნები

სიტუაციური სქემა

შპს ზაჰა
Zaha LLC

ZAHA CONSTRUCTION

ს/კ 405502861
ქინგ დავითი, მ.ალექსიძის ქ. №12
0171 | თბილისი, საქართველო

პროექტის დასახელება

იორკ თაუნ ტაბახმელა - აპარტამენტები

საკადასტრო № 01.81.02.258.005

ობიექტის მისამართი

ქ.თბილისი, სოფელი ტაბახმელა

მთავარი არქიტექტორი
ა. ზაგაშვილი

არქიტექტორი

არქიტექტორი

შეამოწმა
ა. ზაგაშვილი

პროექტის კოდი	პროექტის სტადია	მასშტაბი	ფორმატი
GETAB001	CD	1 : 100	A3

ნახაზის დასახელება

აპარტამენტები № 01-ის გეგმა -1.00 ნიშნულზე

თარიღი	ნახაზის ნომერი	რევ №
12/15/2022 15:00:26	YT-GETAB001-AR-PLN-0038-000	C02

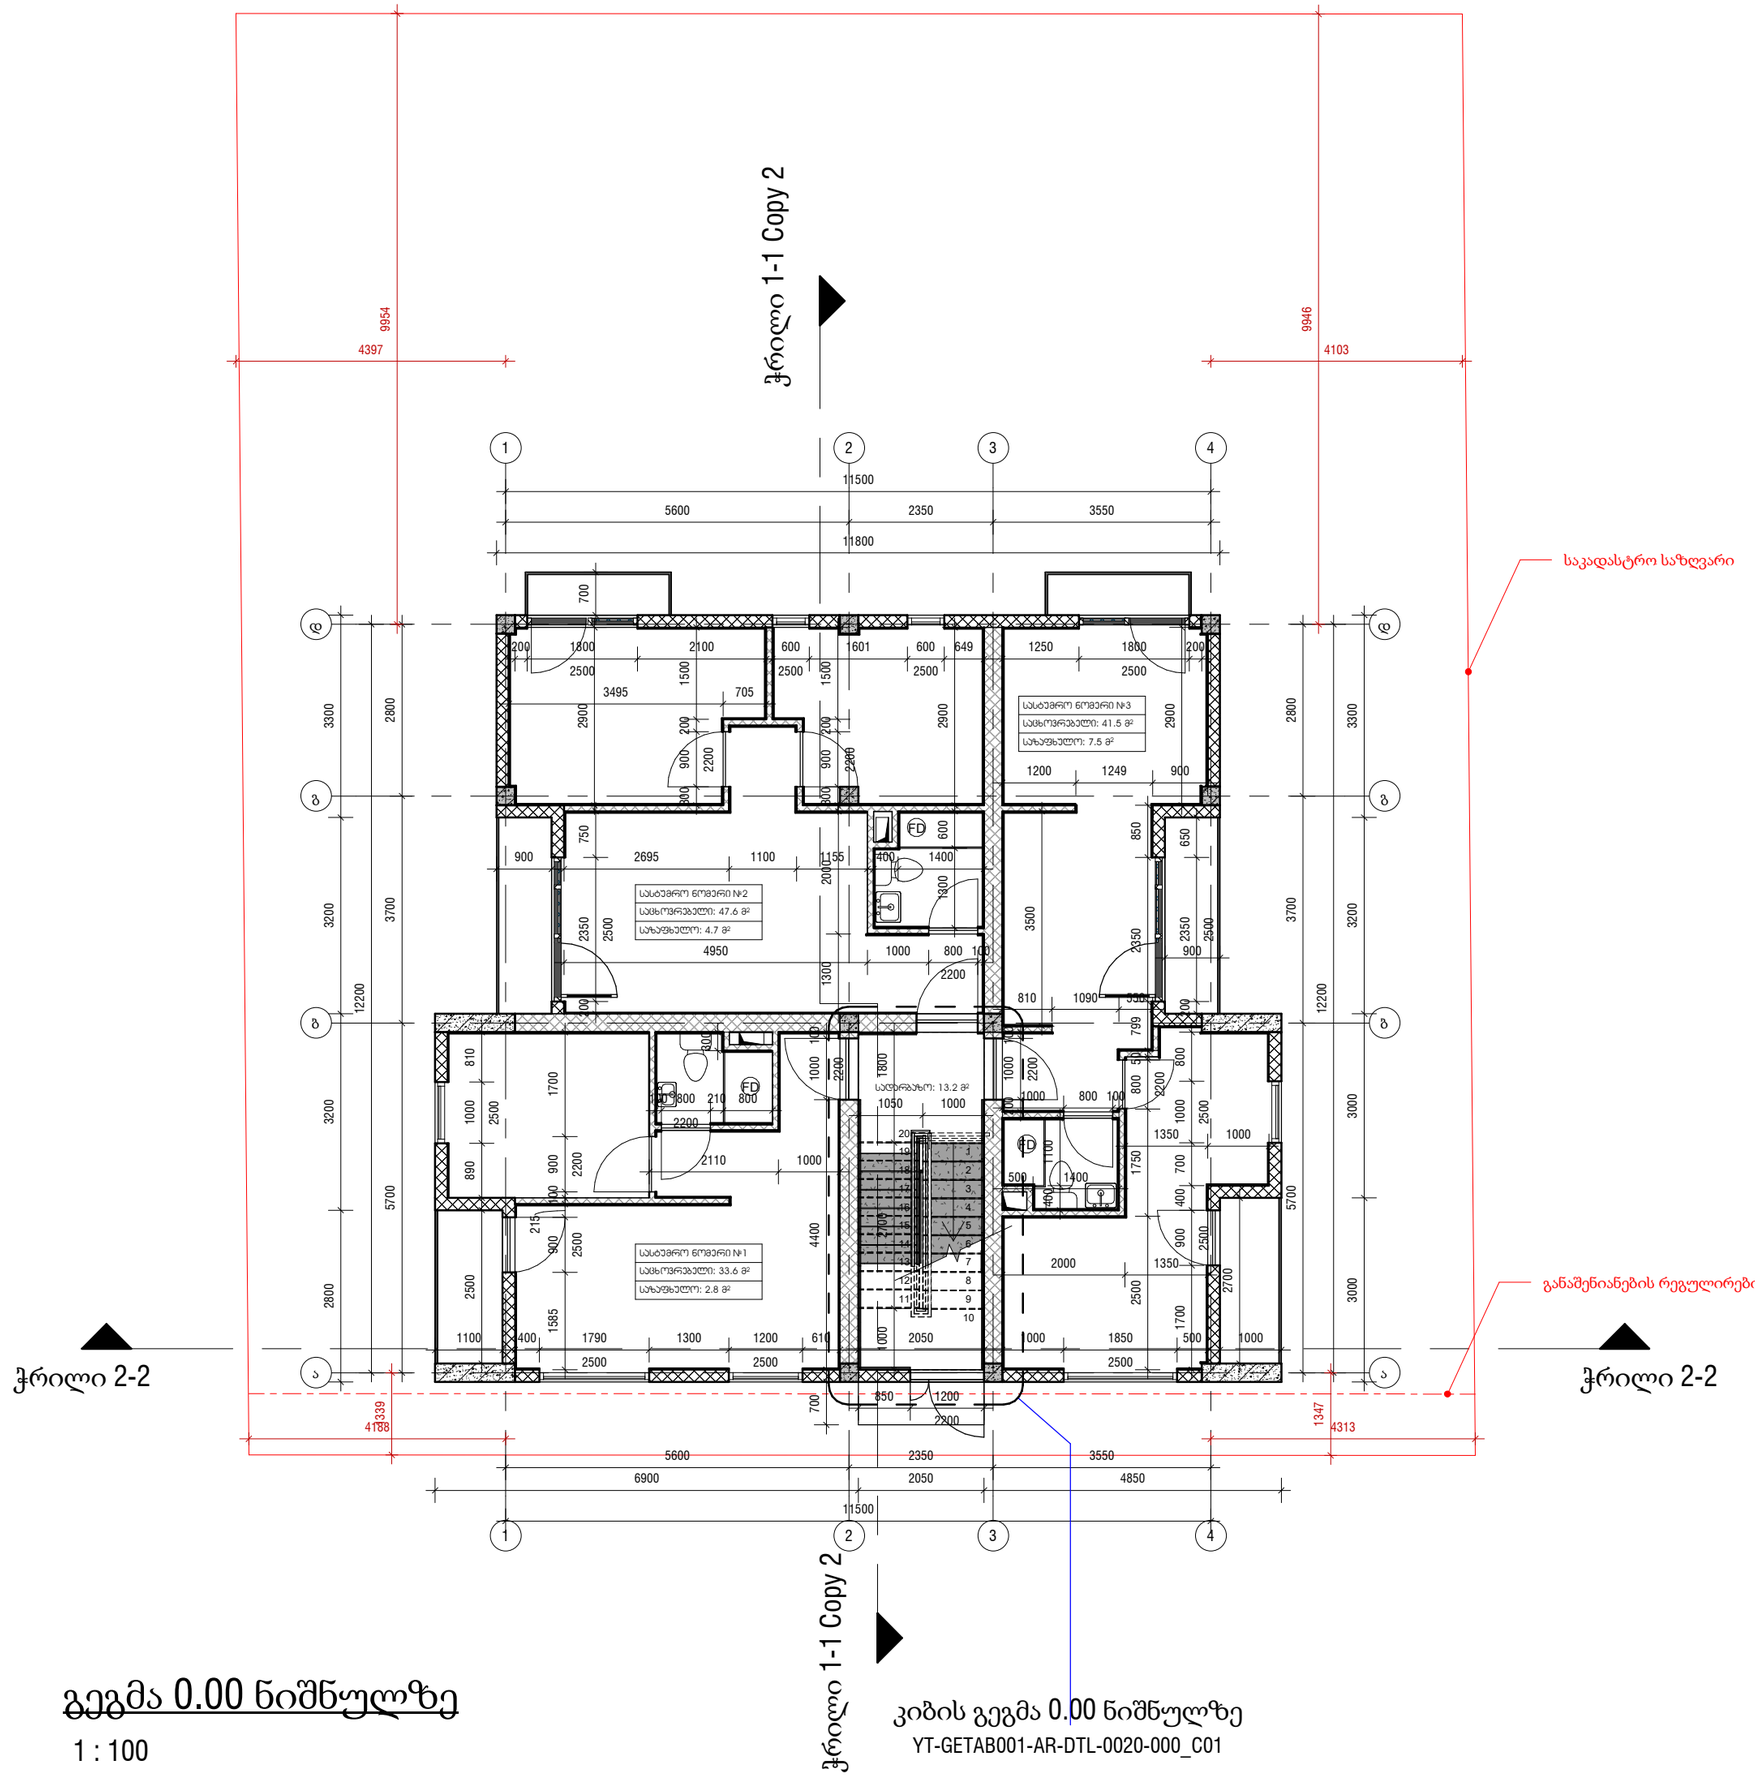

გეგმა 0.00 ნიშნულზე

1 : 100

კიბის გეგმა 0.00 ნიშნულზე

YT-GETAB001-AR-DTL-0020-000_C01

ᲐᲘᲠᲝᲑᲘᲗᲘ ᲐᲦᲜᲘᲨᲕᲜᲔᲑᲘ

ᲡᲘᲢᲣᲐᲪᲘᲣᲠᲘ ᲡᲥᲔᲛᲐ

ᲨᲔᲡ ᲖᲐᲰᲐ

Zaha LLC

CONSTRUCTION

ს/კ 405502861
ქ.თბილისი, მ.ალექსიძის ქ. №12
0171 | თბილისი, საქართველო

ᲞᲠᲝᲔᲥᲢᲘᲡ ᲓᲐᲡᲐᲮᲔᲚᲔᲑᲐ

იორკ თაუნ ტაბახმელა - აპარტამენტები

ᲡᲐᲯᲐᲓᲐᲡᲢᲠᲝ № 01.81.02.258.005

ᲝᲑᲘᲔᲥᲢᲘᲡ ᲛᲘᲡᲐᲛᲐᲠᲗᲘ

ქ.თბილისი, სოფელი ტაბახმელა

ᲛᲗᲐᲕᲐᲠᲘ ᲐᲠᲥᲘᲢᲔᲥᲢᲝᲠᲘ

ა. ზაგაშვილი

ᲐᲠᲥᲘᲢᲔᲥᲢᲝᲠᲘ

ᲐᲠᲥᲘᲢᲔᲥᲢᲝᲠᲘ

ᲨᲔᲡᲐᲛᲝᲬᲛᲐ

ა. ზაგაშვილი

ᲞᲠᲝᲔᲥᲢᲘᲡ ᲙᲝᲓᲘ	ᲞᲠᲝᲔᲥᲢᲘᲡ ᲡᲢᲐᲓᲘᲐ	ᲛᲐᲡᲨᲢᲐᲑᲘ	ᲤᲝᲠᲛᲐᲢᲘ
GETAB001	CD	1 : 100	A3

ᲜᲐᲮᲐᲖᲘᲡ ᲓᲐᲡᲐᲮᲔᲚᲔᲑᲐ

აპარტამენტები № 01-ის გეგმა 0.00 ნიშნულზე

ᲗᲐᲠᲘᲦᲘ	ᲜᲐᲮᲐᲖᲘᲡ ᲜᲝᲛᲔᲠᲘ	ᲠᲔᲕ №
12/15/2022 15:00:26	YT-GETAB001-AR-PLN-0039-000	C02

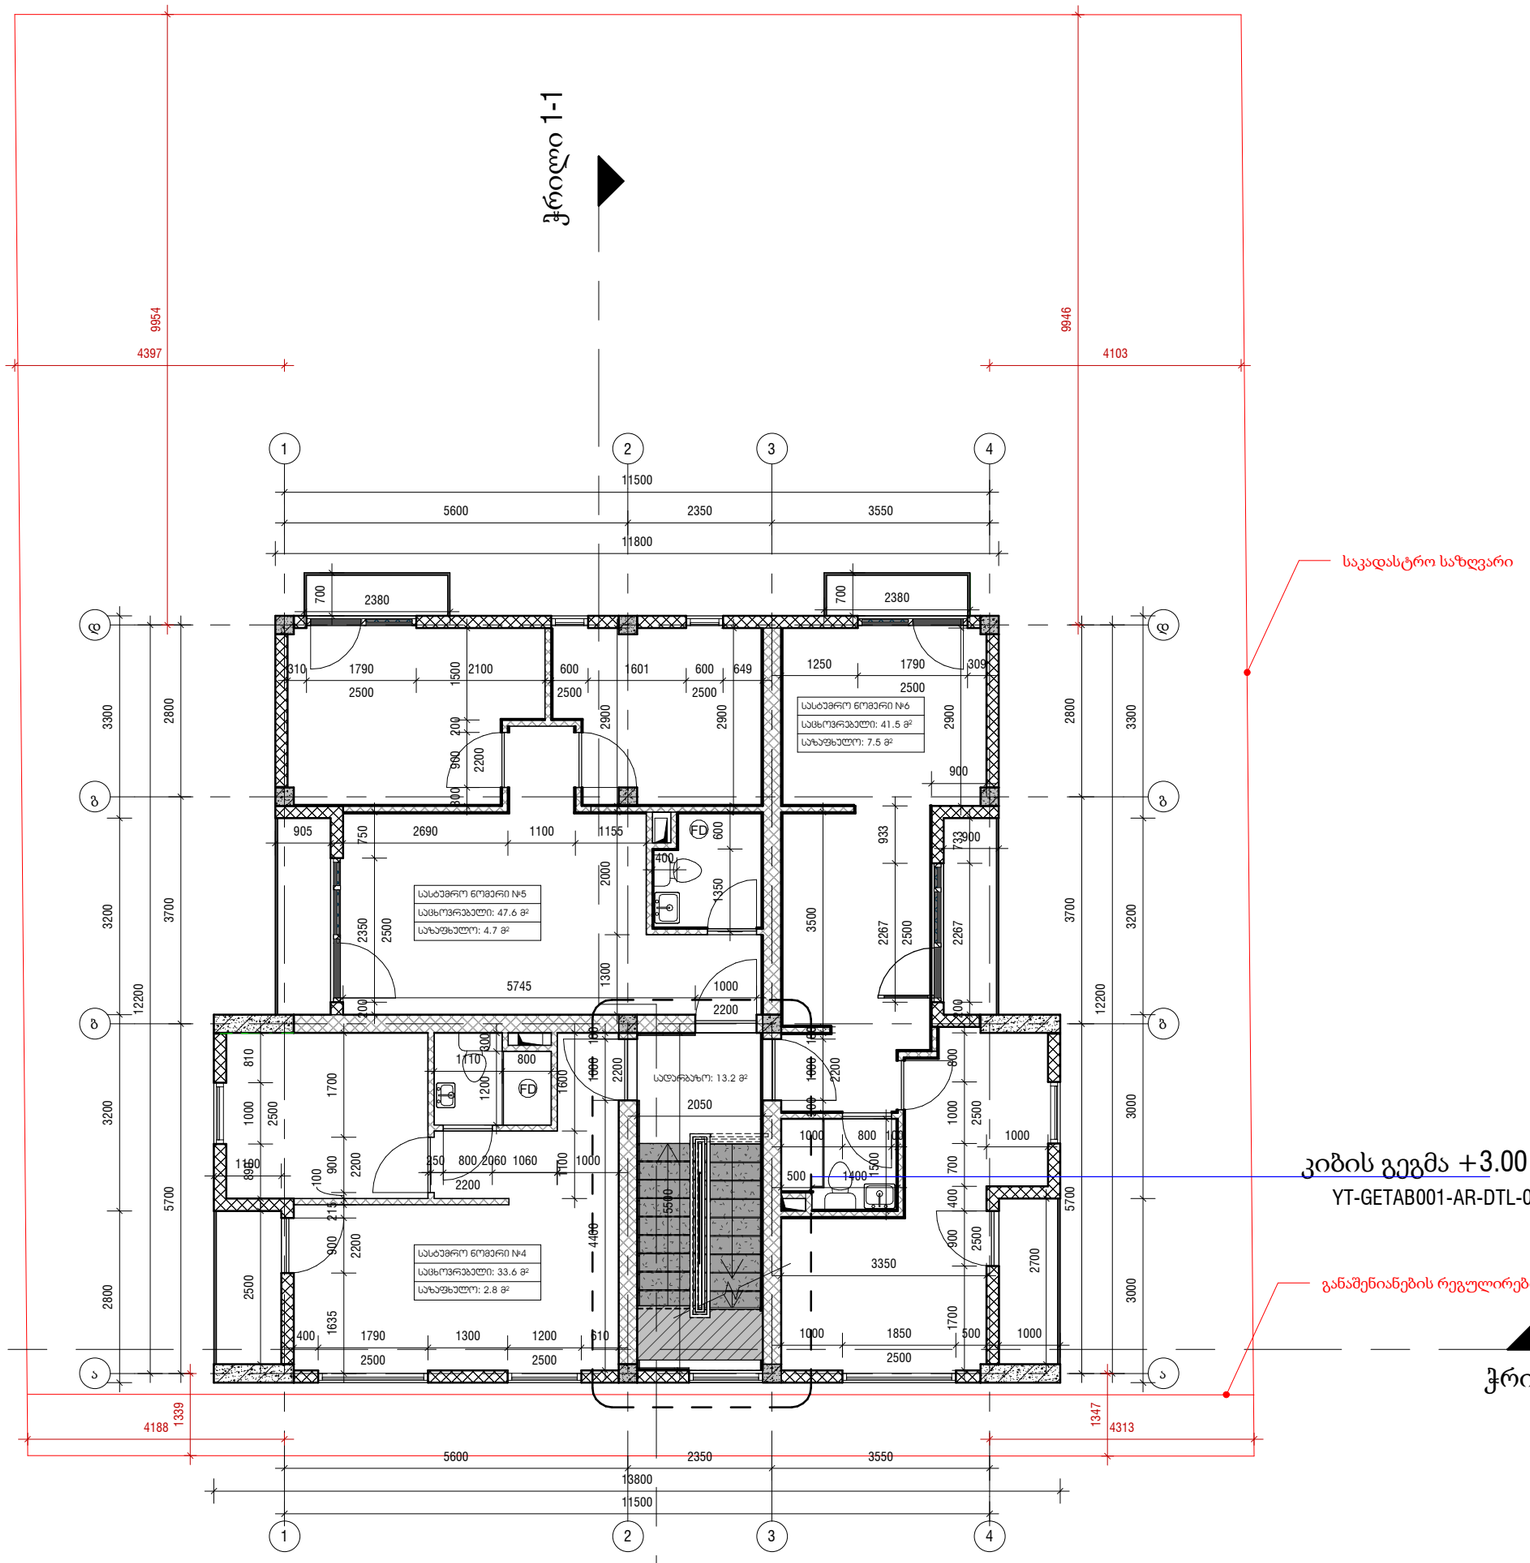

გეგმა +3.00 ნიშნულზე

1 : 100

ᲕᲘᲠᲝᲑᲘᲗᲘ ᲐᲦᲜᲘᲨᲕᲜᲔᲑᲘ

ᲡᲘᲒᲣᲪᲘᲣᲠᲘ ᲡᲥᲔᲛᲐ

შპს ზაჰა
Zaha LLC

CONSTRUCTION

ს/კ 405502861
ქ.თბილისი, მ.ალექსიძის ქ. №12
0171 | თბილისი, საქართველო

ᲞᲠᲝᲔᲥᲢᲘᲡ ᲓᲐᲡᲐᲮᲔᲚᲔᲑᲐ

იორჯ თაუნ ტაბახმელა - აპარტამენტები

ᲡᲐᲯᲐᲓᲐᲡᲢᲠᲝ №	01.81.02.258.005

ᲝᲑᲘᲔᲥᲢᲘᲡ ᲛᲘᲡᲐᲛᲐᲠᲗᲘ

ქ.თბილისი, სოფელი ტაბახმელა

ᲛᲗᲐᲕᲐᲠᲘ ᲐᲠᲥᲘᲢᲔᲥᲢᲝᲠᲘ
ა. ზაგაშვილი

ᲐᲠᲥᲘᲢᲔᲥᲢᲝᲠᲘ

ᲐᲠᲥᲘᲢᲔᲥᲢᲝᲠᲘ

ᲨᲔᲡᲐᲛᲝᲬᲛᲐ
ა. ზაგაშვილი

ᲞᲠᲝᲔᲥᲢᲘᲡ ᲙᲝᲓᲘ	ᲞᲠᲝᲔᲥᲢᲘᲡ ᲡᲢᲐᲓᲘᲐ	ᲛᲐᲡᲨᲢᲐᲑᲘ	ᲤᲝᲠᲛᲐᲢᲘ
GETAB001	CD	1 : 100	A3

ᲜᲐᲮᲐᲖᲘᲡ ᲓᲐᲡᲐᲮᲔᲚᲔᲑᲐ

აპარტამენტები № 01-ის გეგმა +3.00 ნიშნულზე

ᲗᲐᲠᲘᲦᲘ	ᲜᲐᲮᲐᲖᲘᲡ ᲜᲝᲛᲔᲠᲘ	ᲠᲔᲕ №
12/15/2022 15:00:26	YT-GETAB001-AR-PLN-0040-000	C02

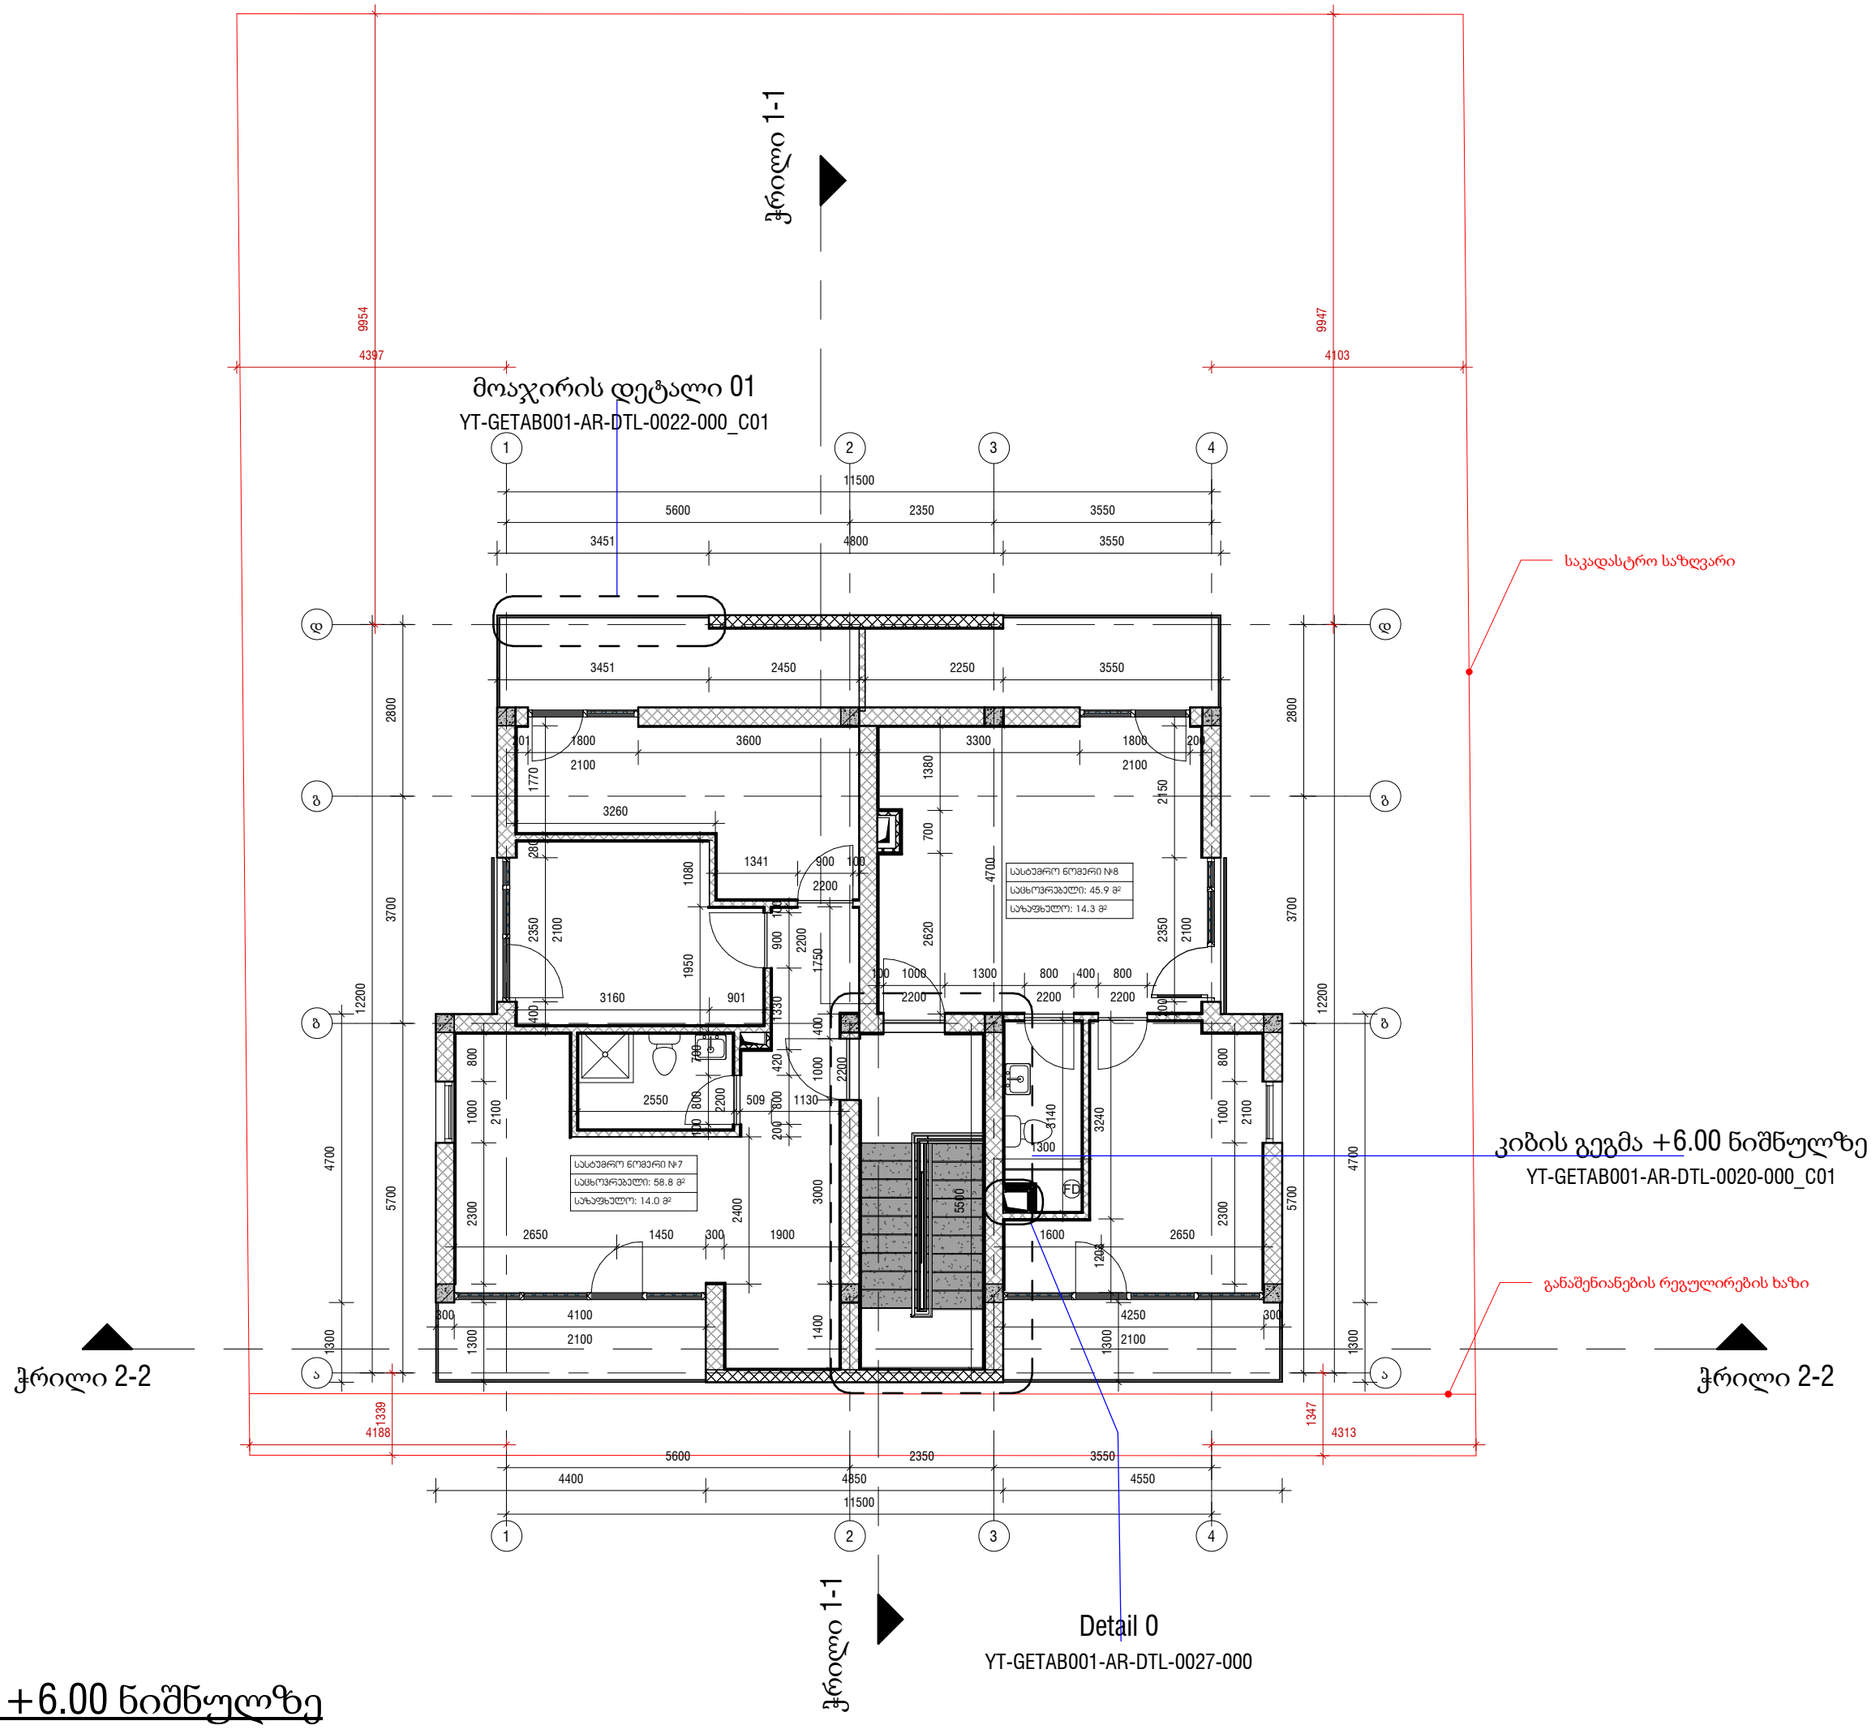

გეგმა +6.00 ნიშნულზე

1 : 100

პირობითი აღნიშვნები

სიტუაციური სქემა

შპს ზაჰა
Zaha LLC

CONSTRUCTION

ს/ს 405502861
ქ.თბილისი, მ.ალექსიძის ქ. №12
0171 | თბილისი, საქართველო

პროექტის დასახელება

იორჯ თაუნ ტაბახმელა - აპარტამენტები

საკადასტრო № 01.81.02.258.005

ობიექტის მისამართი

ქ.თბილისი, სოფელი ტაბახმელა

მთავარი არქიტექტორი
ა. ზაგაშვილი

არქიტექტორი

არქიტექტორი

შეამოწმა
ა. ზაგაშვილი

პროექტის კოდი	პროექტის სტადია	მასშტაბი	ფორმატი
GETAB001	CD	1 : 100	A3

ნახაზის დასახელება

აპარტამენტები № 01-ის გეგმა +6.00 ნიშნულზე

თარიღი	ნახაზის ნომერი	რევ №
12/15/2022 15:00:26	YT-GETAB001-AR-PLN-0041-000	C-02

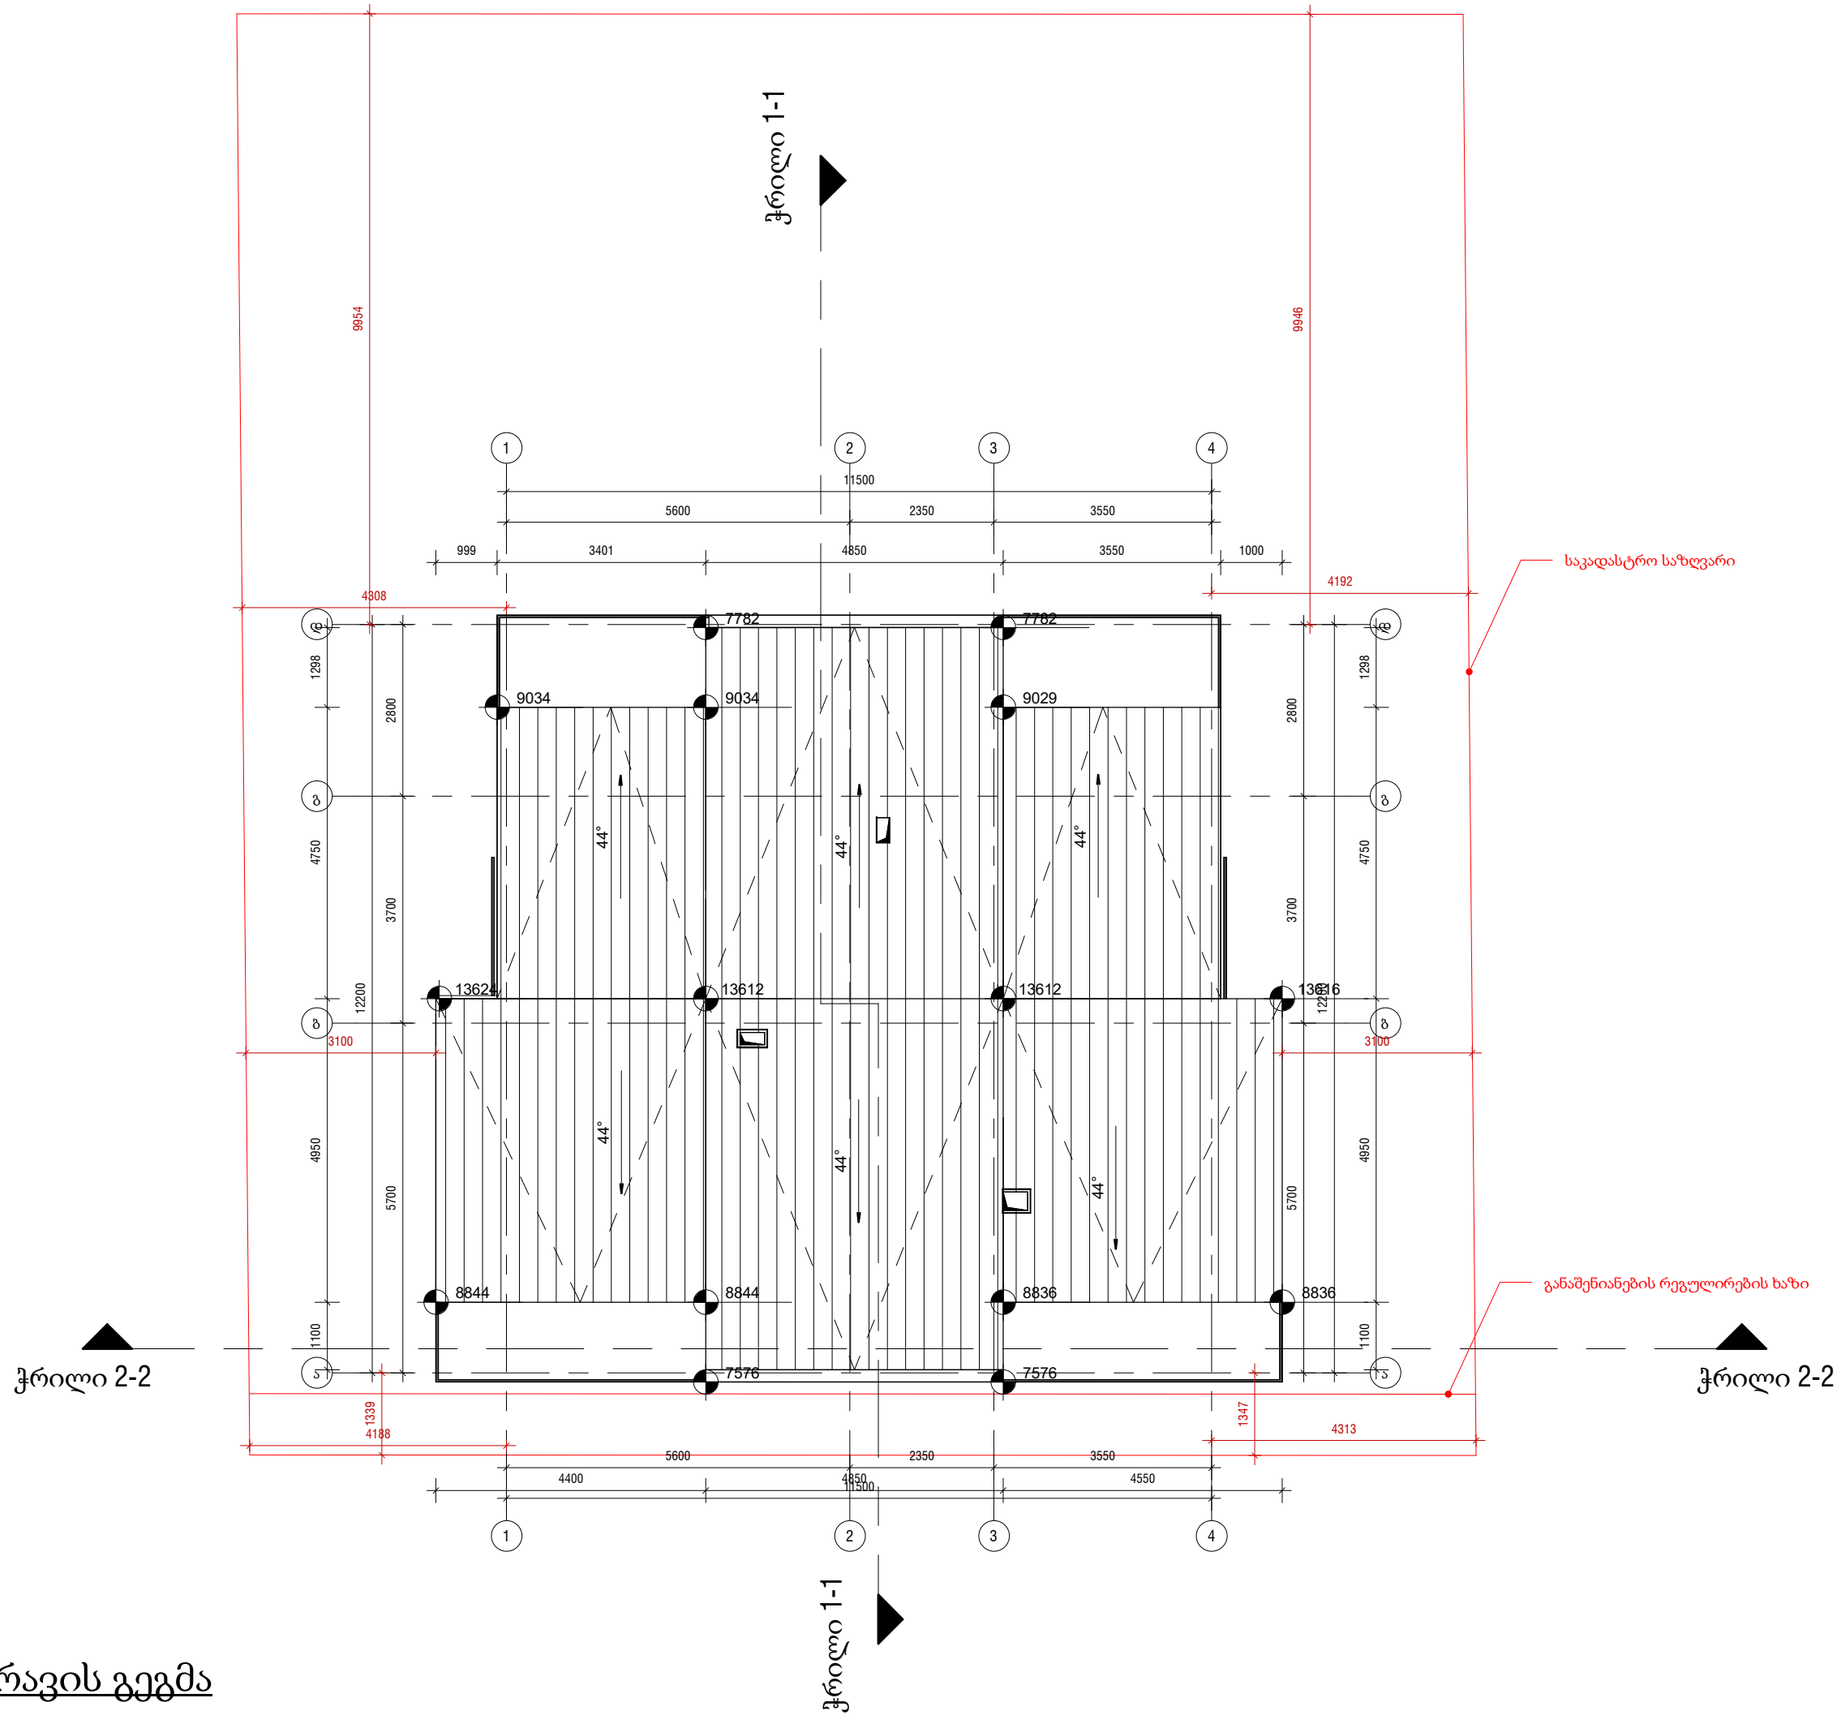

სახურავის გეგმა

1 : 100

ᲕᲘᲠᲝᲑᲘᲗᲘ ᲐᲦᲜᲘᲨᲕᲜᲔᲑᲘ

ᲡᲘᲑᲣᲪᲘᲣᲠᲘ ᲡᲥᲔᲛᲐ

ᲨᲔᲡ ᲖᲐᲰᲐ

Zaha LLC

CONSTRUCTION

ს/კ 405502861
ქ.თბილისი, მ.ალექსიძის ქ. №12
0171 | თბილისი, საქართველო

ᲞᲠᲝᲔᲥᲢᲘᲡ ᲓᲐᲡᲐᲮᲔᲚᲔᲑᲐ

იორჯ თაუნ ტაბახმელა - აპარტამენტები

ᲡᲐᲯᲐᲓᲐᲡᲢᲠᲝ № 01.81.02.258.005

ᲝᲑᲘᲔᲥᲢᲘᲡ ᲛᲘᲡᲐᲛᲐᲠᲗᲘ

ქ.თბილისი, სოფელი ტაბახმელა

ᲛᲗᲐᲕᲐᲠᲘ ᲐᲠᲥᲘᲢᲔᲥᲢᲝᲠᲘ

ა. ზაგაშვილი

ᲐᲠᲥᲘᲢᲔᲥᲢᲝᲠᲘ

ᲐᲠᲥᲘᲢᲔᲥᲢᲝᲠᲘ

ᲨᲔᲐᲛᲝᲬᲛᲐ

ა. ზაგაშვილი

ᲞᲠᲝᲔᲥᲢᲘᲡ ᲙᲝᲓᲘ	ᲞᲠᲝᲔᲥᲢᲘᲡ ᲡᲢᲐᲓᲘᲐ	ᲛᲐᲡᲨᲢᲐᲑᲘ	ᲤᲝᲠᲛᲐᲢᲘ
GETAB001	CD	1 : 100	A3

ᲜᲐᲮᲐᲖᲘᲡ ᲓᲐᲡᲐᲮᲔᲚᲔᲑᲐ

აპარტამენტები № 01-ის სახურავის გეგმა

ᲗᲐᲠᲘᲦᲘ	ᲜᲐᲮᲐᲖᲘᲡ ᲜᲝᲛᲔᲠᲘ	ᲠᲔᲕ №
12/15/2022 15:00:26	YT-GETAB001-AR-PLN-0042-000	C-02