შპს „ინტექსი“ ს/კ.: 211349753
ვაჟა ფშაველას გამზ. №16
0160 ქ. თბილისი, საქართველო

ქ.თბილისში, რუსთავის გზატკეცილზე, ქარხანა „ელექტროავტომატი”-ს მიმდებარედ ს.კ. 01.18.10.003.079 შ.პ.ს. „ჯდ კაპიტალი”-ს ავტოსატრანსპორტო ინფრასტრუქტურის მრავალფუნქციური კომპლექსი

არქიტექტურული ნაწილი

ობიექტი №1 ავტოგასამართი მოედის ფარდული
ობიექტი №2 საწვავის მიწისქვეშა რეზერვუარის რკინაბეტონის სარკოფაგი

- თბილისი 2021-

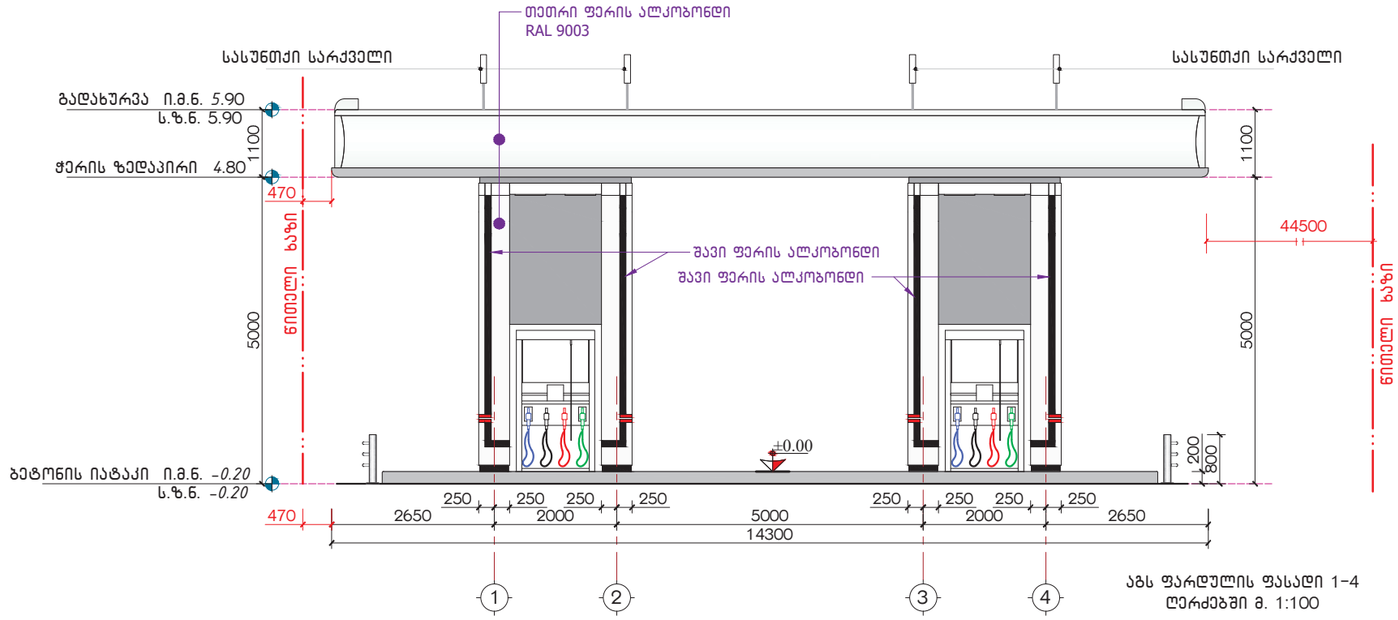

01 აგს ფარდულის ფასადი 1-4
მ. 1:100

აგს ფარდულის ფასადი 1-4
ღერძებში მ. 1:100

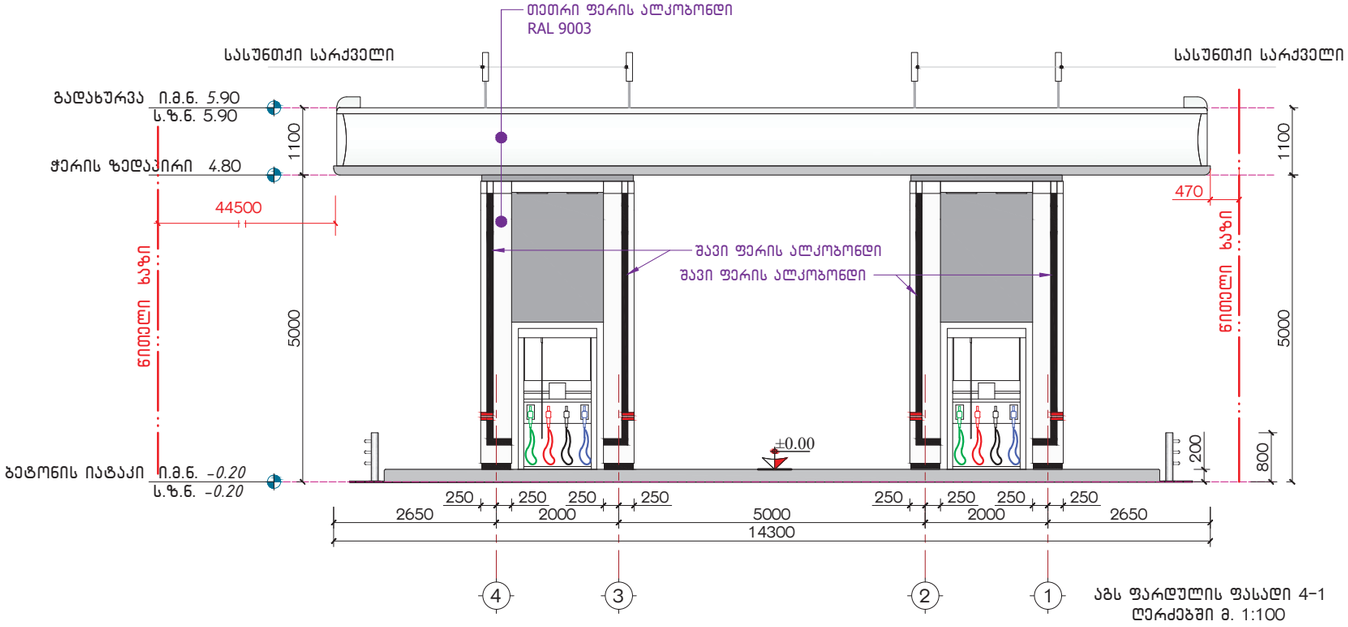

02 აგს ფარდულის ფასადი 4-1
მ. 1:100

აგს ფარდულის ფასადი 4-1
ღერძებში მ. 1:100

INTEX ULTIMATE DESIGN

დამგეგმარებელი:
შპს „ინტექსი" ს/კ.: 211349753
ვაჟა ფშაველას გამზ. №16
0160 თბილისი, საქართველო

შენიშვნები:

1.ნახაზზე ზომები მოცემულია მილიმეტრებში;
2.მშენებლობისას ყველანაირი ცვლილება, რომელიც იწვევს ნახაზის ცვლილებას უნდა შეთანხმდეს პროექტის ავტორთან;
3.ფურცლის პორექტირებით ავტომატურად უქმდება წინა ვერსია.
4.პირობითი ±0.00 ნიშნული შეესაბამება 382,15 აბსოლუტურ ნიშნულს

±0.00=382,15

დამკვეთი: შპს „ჯდ პაპიტალი"(405401747)

მისამართი:
თბილისი, რუსთაველის გზატკეცილზე, ქარხანა „ელექტროავტომატი"-ს მიმდებარედ, სკ.კოდი: 01.18.10.003.079

ობიექტი:
ავტოგასამართი სადგური

სქემატური გეგმა

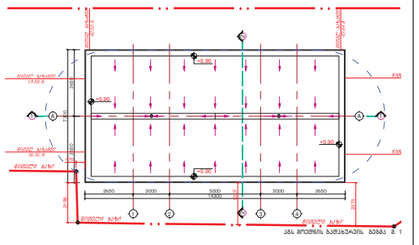

№	თარიღი	
1		
2		
3		
4		
5		
6		

გამოცემა: 09. 2021წ.

პროექტის №
DWG FILE: ORTACHALA PETROL STATION 2021-A

არქიტექტორი: ა.ჯუპარაცხელია
შეასრულა: ზ. ნადირაძე
შეამოწმა: თ. გოცირიძე

საავტორო უფლებები: შპს „ინტექსი"

ობიექტი №1 და №2 - ავტოგასამართი მოედანი

01.აგს ფარდულის ფასადი 1-4 ;
02.აგს ფარდულის ფასადი 4-1

N1,N2 / A-301

A3

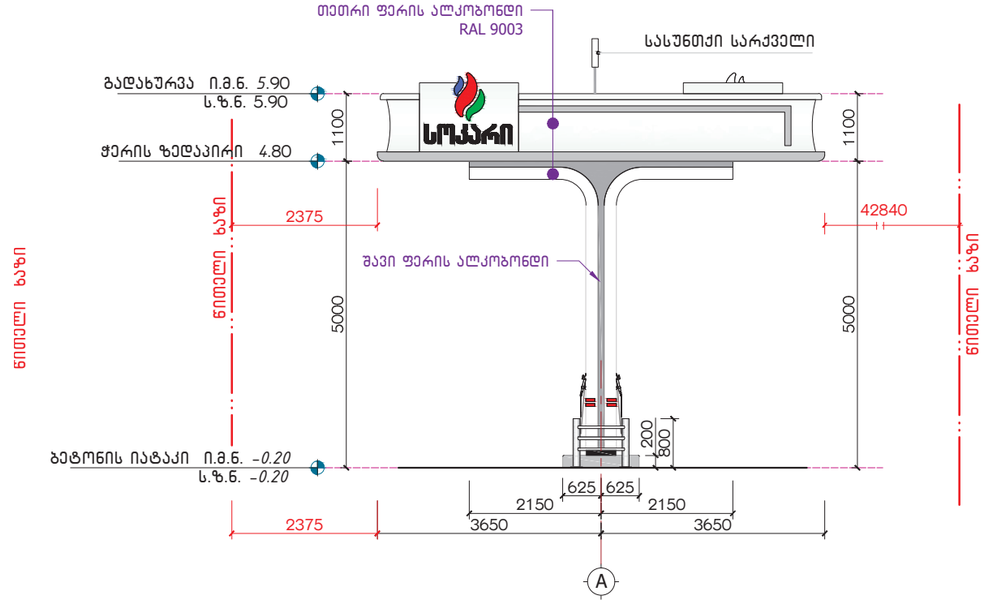

01 აგს ფარდულის ფასადი „A" ღერძის გასწვრივ;
მ. 1:100

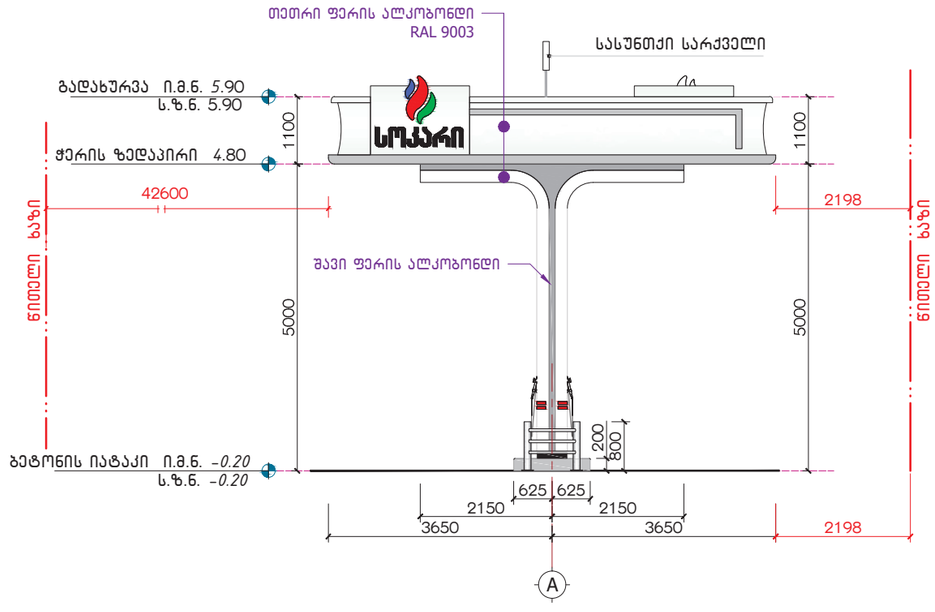

02 აგს ფარდულის ფასადი „A" ღერძის გასწვრივ;
მ. 1:100

INTEX ULTIMATE DESIGN

დამგეგმარებელი:
შპს „ინტექსი" ს/ს.: 211349753
ვაჟა ფშაველას გამზ. №16
0160 თბილისი, საქართველო

შენიშვნები:

1.ნახაზზე ზომები მოცემულია მილიმეტრებში;
2.მშენებლობისას ყველანაირი ცვლილება, რომელიც იწვევს ნახაზის ცვლილებას უნდა შეთანხმდეს პროექტის ავტორთან;
3.ფურცლის პორექტირებით ავტომატურად უქმდება წინა ვერსია.
4.პირობითი ±0.00 ნიშნული შეესაბამება 382,15 აბსოლუტურ ნიშნულს

±0.00=382,15

დამკვეთი: შპს „ჯდ პაპიტალი"(405401747)

მისამართი:
თბილისი, რუსთაველის გზატკეცილზე, ქარხანა „ელექტროავტომატი"-ს მიმდებარედ, სას.ჯოდი: 01.18.10.003.079

ობიექტი:
ავტოგასამართი სადგური

სქემატური გეგმა

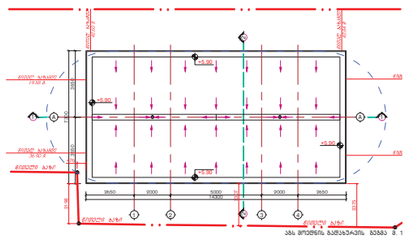

№	თარიღი	
1		
2		
3		
4		
5		
6		

გამოცემა: 09. 2021წ.

პროექტის №
DWG FILE: ORTACHALA PETROL STATION 2021-A

არქიტექტორი: ა.ჯვარაცხელია
შეასრულა: ზ. ნადირაძე
შეამოწმა: თ. გოცირიძე

საავტორო უფლებები: შპს „ინტექსი"

ობიექტი №1 და №2 - ავტოგასამართი მოედანი

01.02. აგს ფარდულის ფასადი „A" ღერძის გასწვრივ;

N1,N2 / A-302

A3

შპს „ინტექსი“ ს/კ.: 211349753
ვაჟა ფშაველას გამზ. №16
0160 ქ. თბილისი, საქართველო

ქ.თბილისში, რუსთავის გზატკეცილზე, ქარხანა „ელექტროავტომატი“-ს
მიმდებარედ ს.კ. 01.18.10.003.079
შ.პ.ს. „ჯდ კაპიტალი“-ს ავტოსატრანსპორტო ინფრასტრუქტურის
მრავალფუნქციური კომპლექსი

არქიტექტურული ნაწილი

ობიექტი №3 ავტოგასამართი სადგურის საოპერატორო და მარკეტის შენობა

- თბილისი 2021-

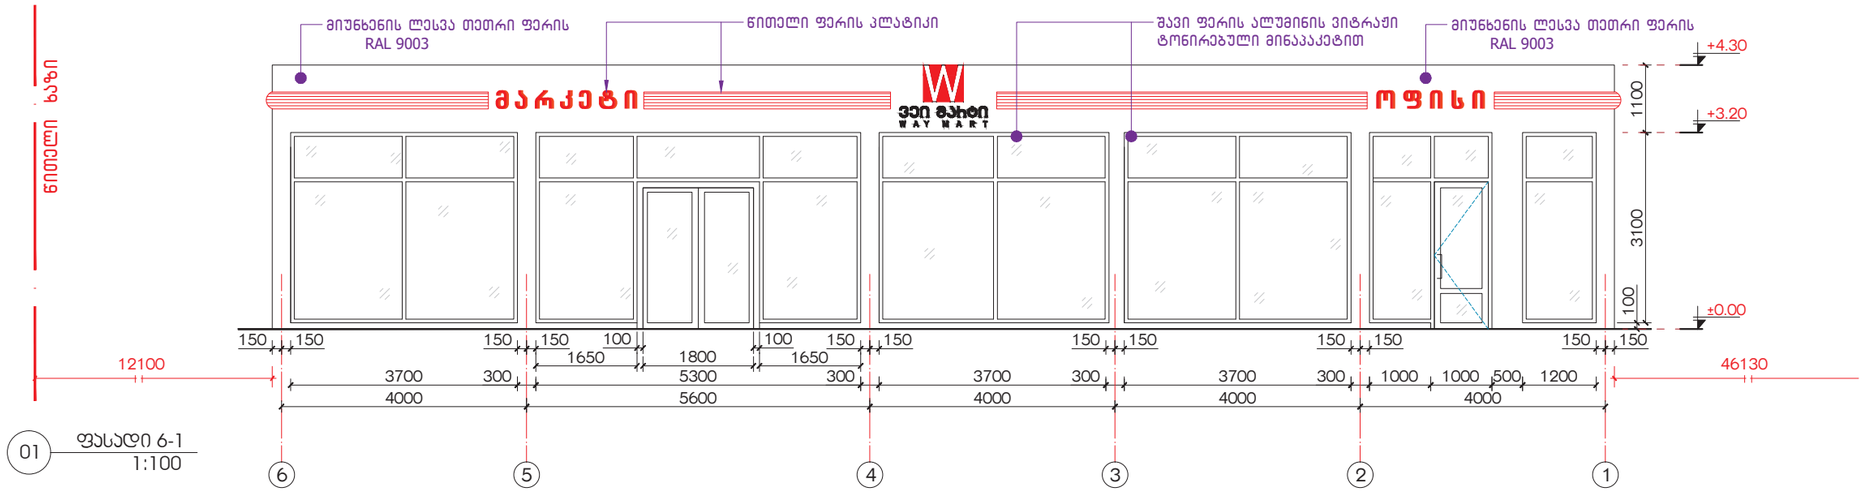

01 ფასადი 6-1
1:100

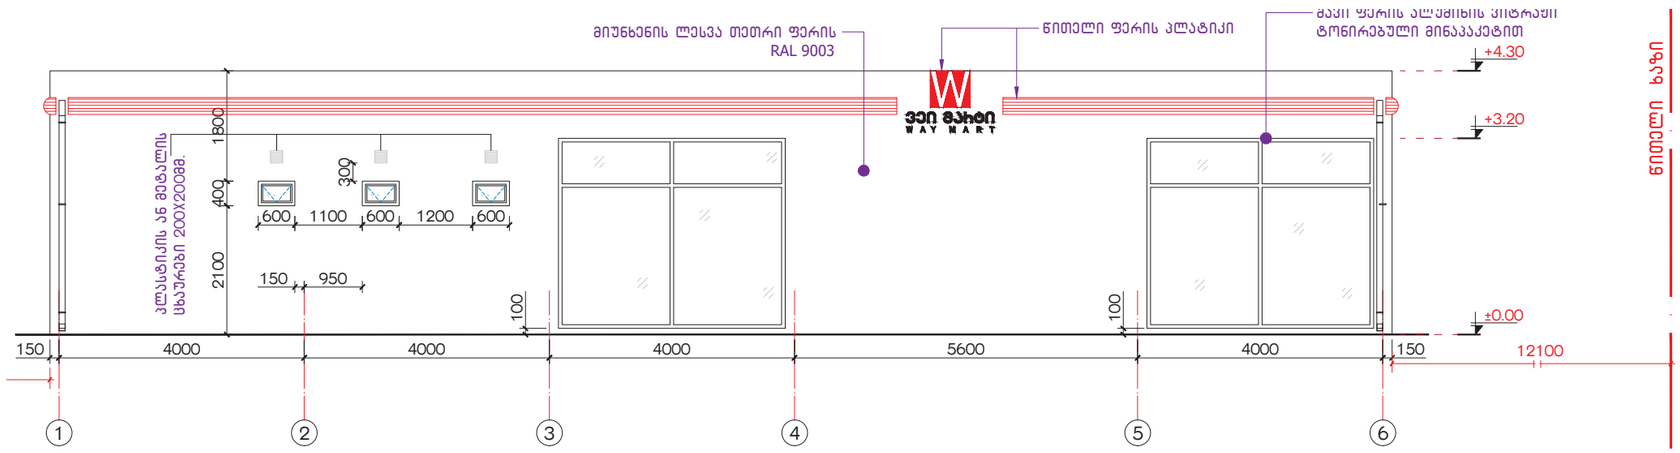

02 ფასადი 1-6
1:100

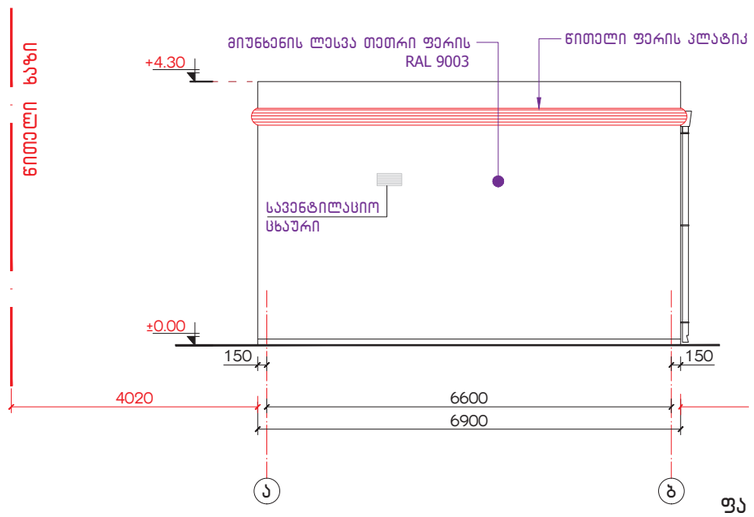

03 ფასადი ა-ბ
1:100

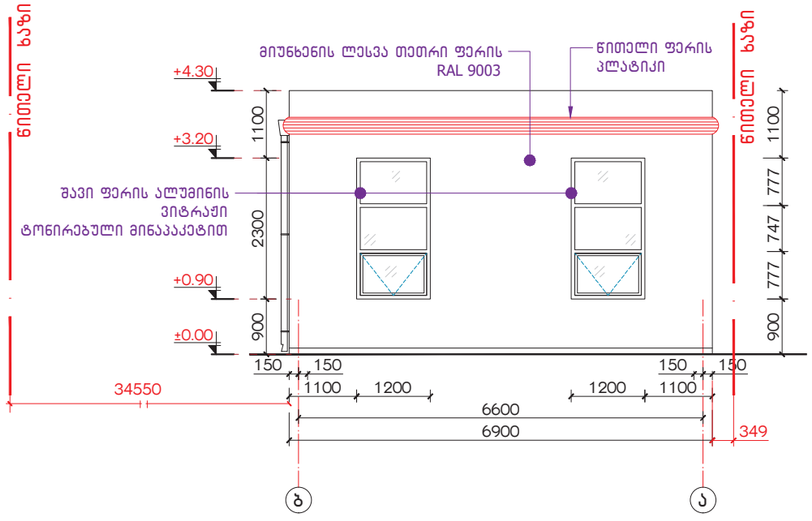

03 ფასადი ბ-ა
1:100

INTEX ULTIMATE DESIGN
დამგეგმარებელი:
შპს „ინტექსი“ ს/კ.: 211349753
ვაჟა ფშაველას გამზ. №16
0160 თბილისი, საქართველო

შენიშვნები:

1.ნახაზზე ზომები მოცემულია მილიმეტრებში;
2.მშენებლობისას ყველანაირი ცვლილება, რომელიც იწვევს ნახაზის ცვლილებას უნდა შეთანხმდეს პროექტის ავტორთან;
3.ფურცლის პორექტირებით ავტომატურად უქმდება წინა ვერსია.
4.პირობითი ±0.00 ნიშნული შეესაბამება 381,95 აბსოლუტურ ნიშნულს

±0.00=381,95

დამკვეთი: შპს „ჯდ პაპიტალი“(405401747)

მისამართი:
თბილისი, რუსთაველის გზატკეცილზე, ქარხანა „ელექტროავტომატი“-ს მიმდებარედ, სკპ.კოდი: 01.18.10.003.079

ობიექტი:
ავტოგასამართი სადგური

№	თარიღი	
1		
2		
3		
4		
5		
6		

გამოცემა: 09. 2021წ.

პროექტის №

DWG FILE: ORTACHALA PETROL STATION 2021-A

არქიტექტორი: ა.ჯვარაცხელია

შეასრულა: ზ. ნადირაძე

შეამოწმა: თ. გოცირიძე

საავტორო უფლებები: შპს „ინტექსი“

ობიექტი №3 - ავტოგასამართი სადგურის სამუშაო პროექტი და მარკეტის შენობა

01.ფასადი 6-1 ; 02.ფასადი 1-6;
03.ფასადი ა-ბ; 04.ფასადი ბ-ა;

N3 / A-301

A3

ვიტრაჟების სპეციფიკაცია

მარკირება	V-1	V-2	V-3	V-4	V-5	ფ-1
ღიობის ზომა(მმ).	1200X2300	1200X3000	2000X3200	3700X3000	5300X3200	600X400
რაოდენობა(ცალ)	2	1	1	5	1	3
ფართობი (მ ²)	5,52	3,60	6,2	55,5	16,3	0,72
მასალა	ალუმინი	ალუმინი	ალუმინი	ალუმინი	ალუმინი	ალუმინი
ფერი	შავი ანტრასიტი	შავი ანტრასიტი	შავი ანტრასიტი	შავი ანტრასიტი	შავი ანტრასიტი	შავი ანტრასიტი
გეგმა			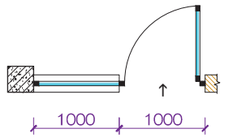			
ფასადი	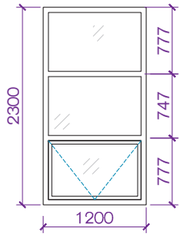	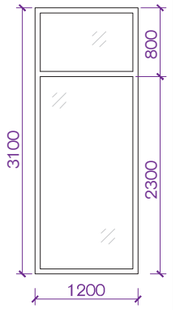	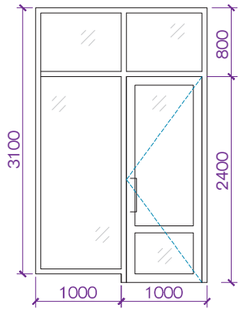	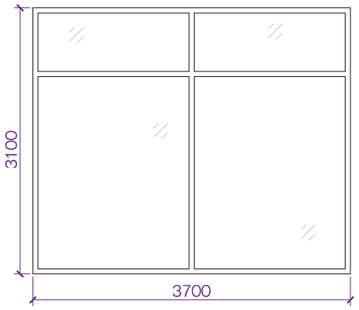	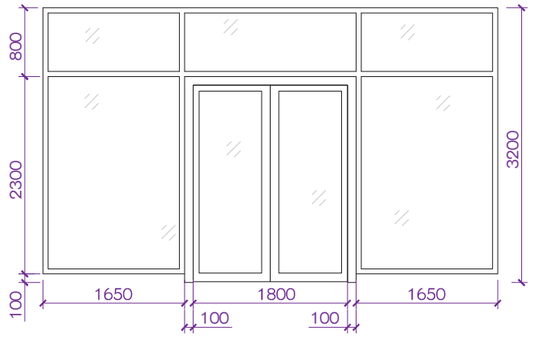	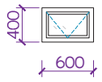

01 ვიტრაჟების სპეციფიკაცია

INTEX ULTIMATE DESIGN

დამგეგმარებელი:
შპს „ინტექსი" ს/კ.: 211349753
ვაჟა ფშაველას გამზ. №16
0160 თბილისი, საქართველო

შენიშვნები:

1.ნახაზზე ზომები მოცემულია მილიმეტრებში;
2.მშენებლობისას ყველანაირი ცვლილება, რომელიც იწვევს ნახაზის ცვლილებას უნდა შეთანხმდეს პროექტის ავტორთან;
3.ფურცლის პროექტირებით ავტომატურად უქმდება წინა ვერსია.
4.პირობითი ±0.00 ნიშნული შეესაბამება 381,95 აბსოლუტურ ნიშნულს

±0.00=381,95

დამკვეთი: შპს „ჯდ კაპიტალი"(405401747)

მისამართი:
თბილისი, რუსთავის გზატკეცილზე, ქარხანა „ელექტროავტომატი"-ს მიმდებარედ, სკპ.კოდი: 01.18.10.003.079

ობიექტი:
ავტოგასამართი სადგური

№	თარიღი	
1		
2		
3		
4		
5		
6		

გამოცემა: 09. 2021წ.

პროექტის №

DWG FILE: ORTACHALA PETROL STATION 2021-A

არქიტექტორი: ა.ჯვარაცხელია

შეასრულა: ზ. ნადირაძე

შეამოწმა: თ. გოცირიძე

საავტორო უფლებები: შპს „ინტექსი"

ობიექტი №3 - ავტოგასამართი სადგურის საოპერატორო და მარკეტის შენობა

01.ვიტრაჟების სპეციფიკაცია;

N3 / -502

A3

კარის ბლოკების სპეციფიკაცია

მარკირება	კ-1	კ-2	კ-3	კ-4
ღიობის ზომა (მმ).	900X2250	900X2250	1050X2250	700X2250
რაოდენობა (ცალ)	2	1	1	2
ფართობი (მ ²)	4,05	2,03	2,36	3,15
მასალა	ლამინირებული მდფ	ლამინირებული მდფ	ლამინირებული მდფ	ლამინირებული მდფ
ფერი	ნასრისფერი	ნასრისფერი	ნასრისფერი	ნასრისფერი
გეგმა	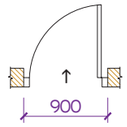	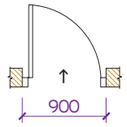	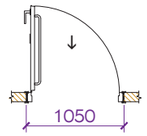	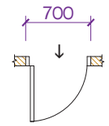
ფასადი	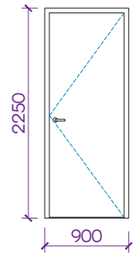	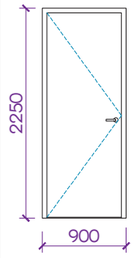	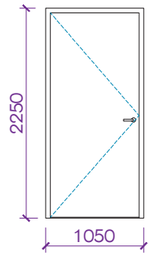	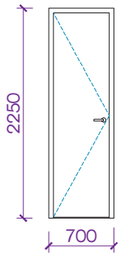

01 კარის ბლოკების სპეციფიკაცია

დამგეგმარებელი:
შპს „ინტექსი" ს/კ.: 211349753
ვაჟა ფშაველას გამზ. №16
0160 თბილისი, საქართველო

შენიშვნები:

1. ნახაზზე ზომები მოცემულია მილიმეტრებში;
2. მშენებლობისას ყველანაირი ცვლილება, რომელიც იწვევს ნახაზის ცვლილებას უნდა შეთანხმდეს პროექტის ავტორთან;
3. ფურცლის პორექტირებით ავტომატურად უქმდება წინა ვერსია.
4. პირობითი ±0.00 ნიშნული შეესაბამება 381,95 აბსოლუტურ ნიშნულს

±0.00=381,95

დამკვეთი: შპს „ჯდ პაპიტალი"(405401747)

მისამართი:
თბილისი, რუსთავის გზატკეცილზე, ქარხანა „ელექტროავტომატი"-ს მიმდებარედ, სას.კოდი: 01.18.10.003.079

ობიექტი:
ავტოგასამართი სადგური

№	თარიღი	
1		
2		
3		
4		
5		
6		

გამოცემა: 09. 2021წ.

პროექტის №
DWG FILE: ORTACHALA PETROL STATION 2021-A

არქიტექტორი: ა.ჯვარაცხელია	
შეასრულა: ზ. ნადირაძე	
შეამოწმა: თ. გოცირიძე	

საავტორო უფლებები: შპს „ინტექსი"

ობიექტი №3 - ავტოგასამართი სადგურის საოპერატორო და მარკეტის შენობა

01.კარის ბლოკების სპეციფიკაცია;

N3 / -503

A3

შპს „ინტექსი“ ს/ქ.: 211349753
ვაჟა ფშაველას გამზ. №16
0160 ქ. თბილისი, საქართველო

ქ.თბილისში, რუსთავის გზატკეცილზე, ქარხანა „ელექტროავტომატი“-ს
მიმდებარედ ს.კ. 01.18.10.003.079
შ.პ.ს. „ჯდ კაპიტალი“-ს ავტოსატრანსპორტო ინფრასტრუქტურის
მრავალფუნქციური კომპლექსი

არქიტექტურული ნაწილი

ობიექტი №4 სწრაფი კვების ობიექტი

- თბილისი 2022-

ფასადი ღერძებში 1-6 მ 1:100

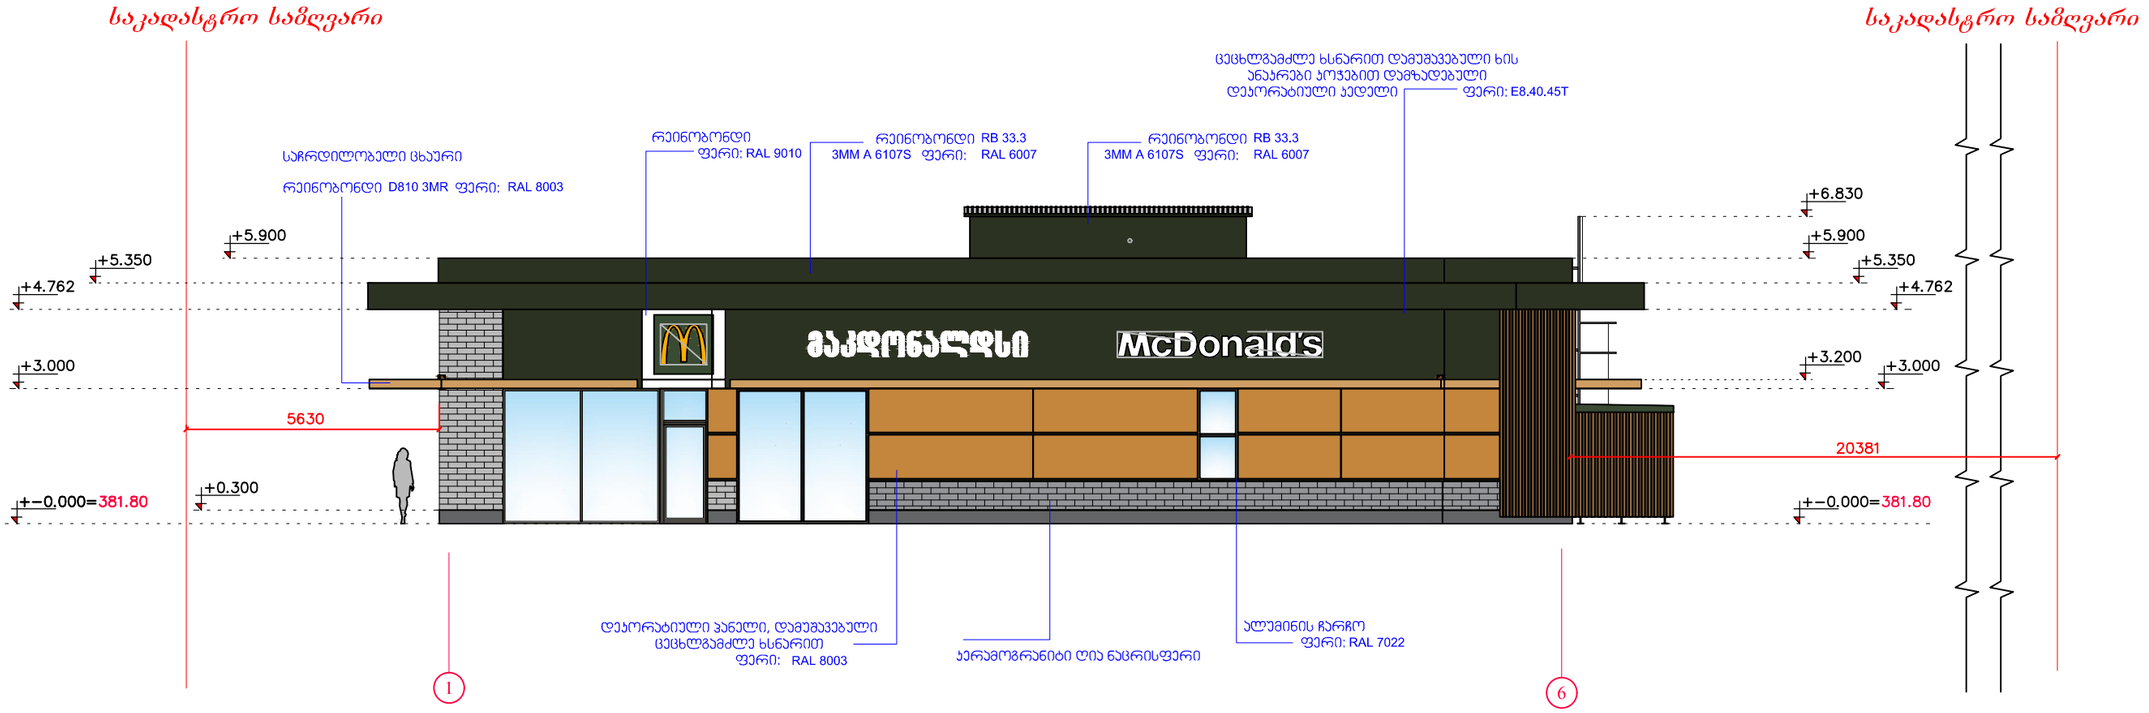

ფასადთან მიმართებაში რეკლამის ფართის პროცენტის ანგარიში

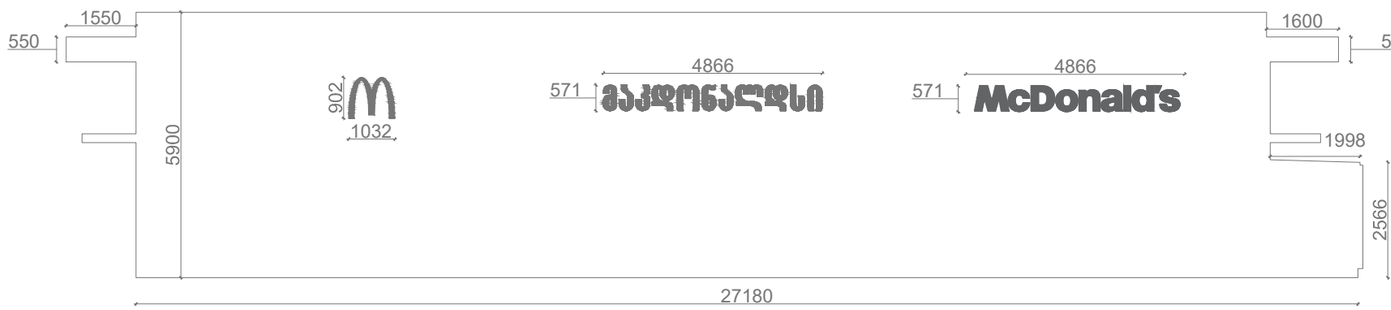

რეკლამის ჯამური ფართი შეადგენს ფასადის ფართის 4,1% ს

$$\chi = \frac{100\% \cdot 6{,}5}{156{,}2} = \frac{100}{42{,}2}$$

რეკლამის ჯამური ფართობი 6,5 კვმ

ფასადის ფართობი 156,2 კვმ

ფასადი ღერძებში 1-6 მ 1:100

შენიშვნები:

პირობითი აღნიშვნები

პროექტის სახელწოდება:

მასალებთან: თბალახი, რქოთავებისკენ მიმავალი ავეჯისთან მიმდებარედ, საქ.კოდი: 01.IX.10.003.079

დამკვეთი:

DJ Business Group

საპროექტო ორგანიზაცია შპს:

Waterlink corporation

დირექტორი:	ლ.მაისურაშვილი	
მთ. არქიტექტორი:	გ.მაისურაშვილი	
დაამუშავა:	გ.მაისურაშვილი	

მასშტაბი: 1:100

შრომატევადობა: ა-2

N4 / A-301

ფასადი ღერძებში თ-ა მ 1:100

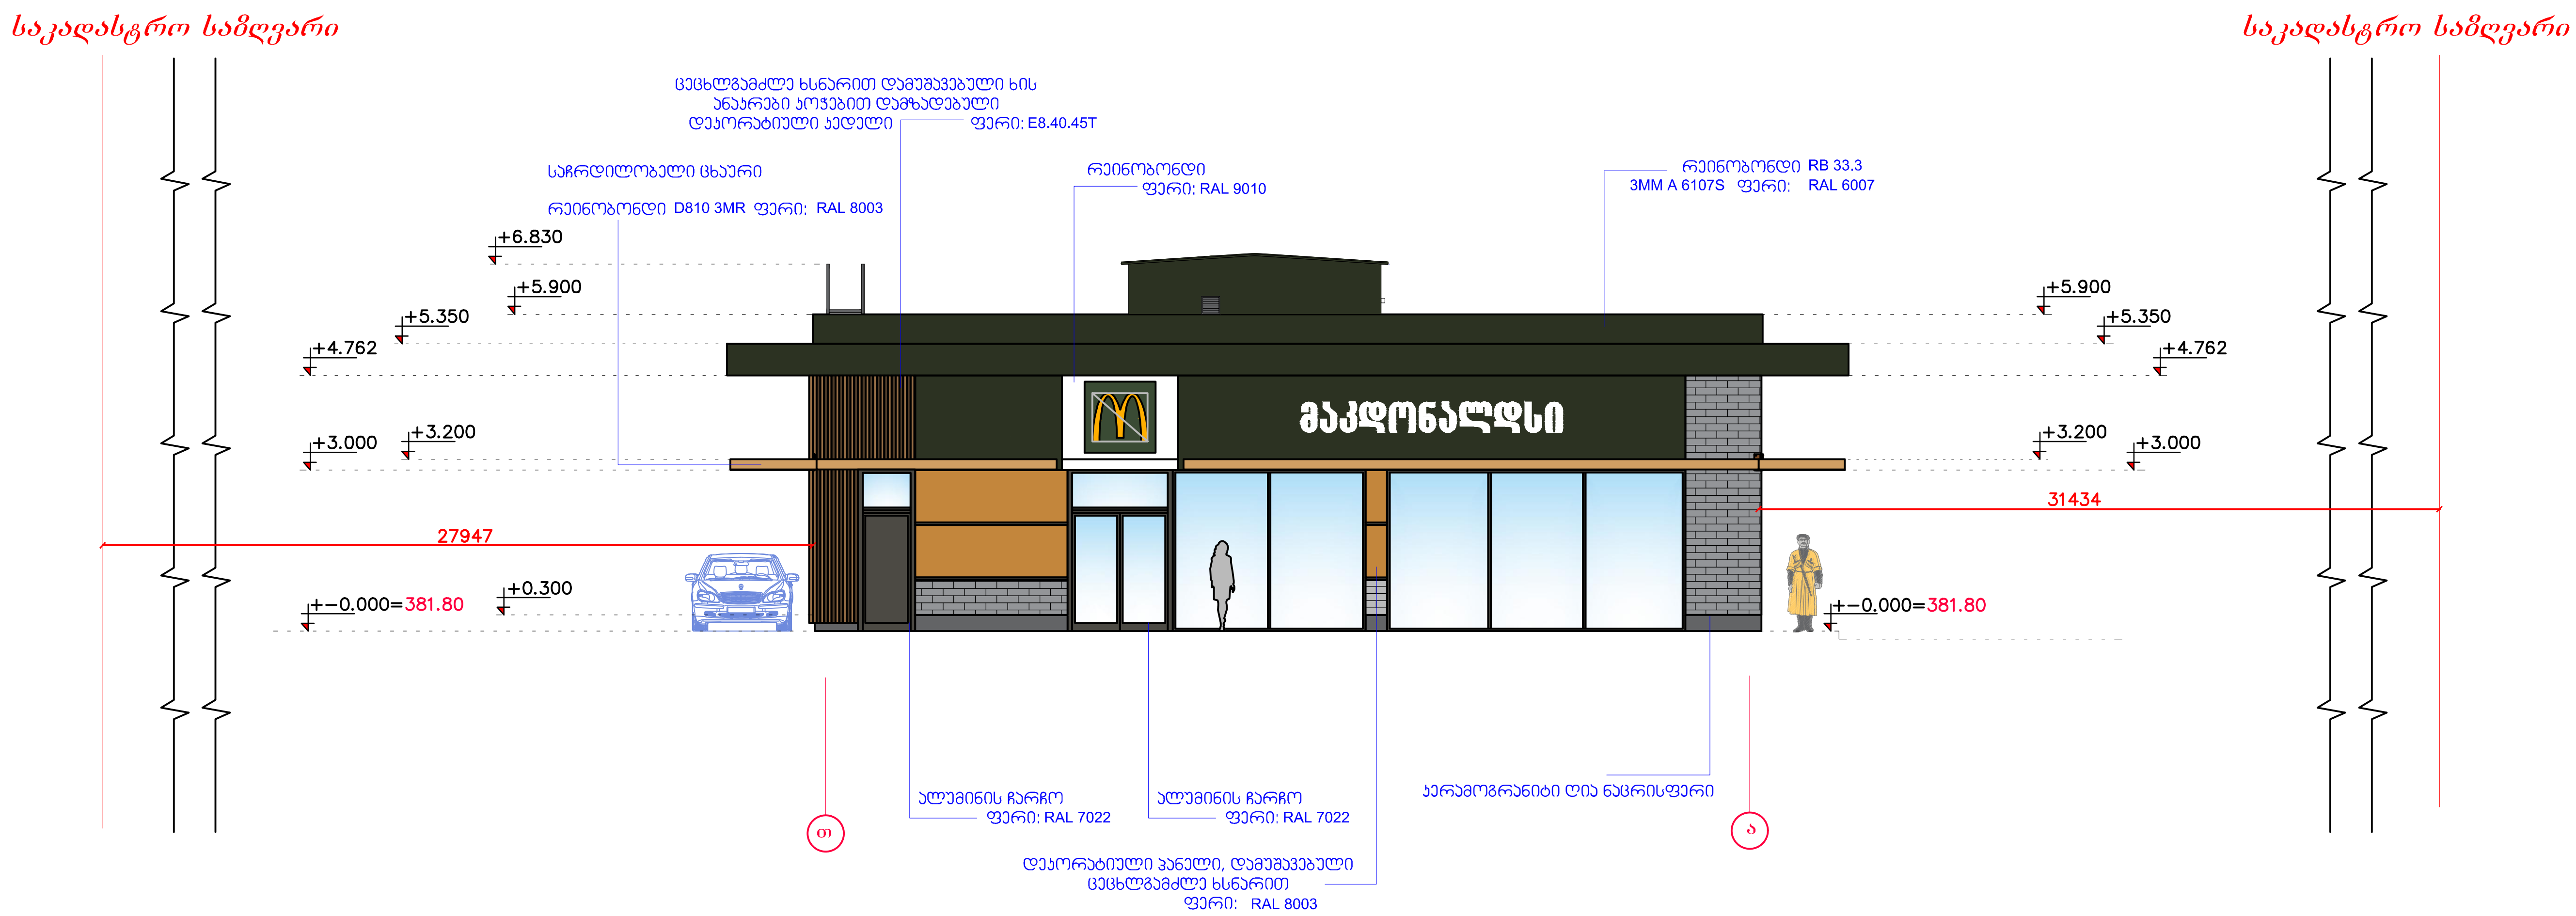

ფასადთან მიმართებაში რეკლამის ფართის პროცენტის ანგარიში



რეკლამის ჯამური ფართი შეადგენს ფასადის ფართის 3,5% ს

$$\chi = \frac{100\% \cdot 3{,}7}{106{,}4} = \frac{100}{28{,}7}\ \% = 3.5\%$$

რეკლამის ჯამური ფართობი 3,7 კვმ

ფასადის ფართობი 106,4 კვმ

ფასადი ღერძებში თ-ა მ 1:100
შენიშვნები:
პირობითი აღნიშვნები
პროექტის სახელწოდება: მისამართი: თბილისი, რუსთავისაკენ მიმავალი ავტობანის მიმდებარედ, საკ კოდი: 01.18.10.003.079
დამკვეთი: DJ Business Group
საპროექტო ორგანიზაცია შპს: Waterlink corporation

დირექტორი:	ლ.შაბურიშვილი	
მთ. არქიტექტორი:	გ.შაბურიშვილი	
დაამუშავა:	გ.შაბურიშვილი	

მასშტაბი:	1:100	N4 / A-304
ფორმატი:	ა-2	

ფასადი ღერძებში 6-1 მ 1:100



ფასადთან მიმართებაში რეკლამის ფართის პროცენტის ანგარიში

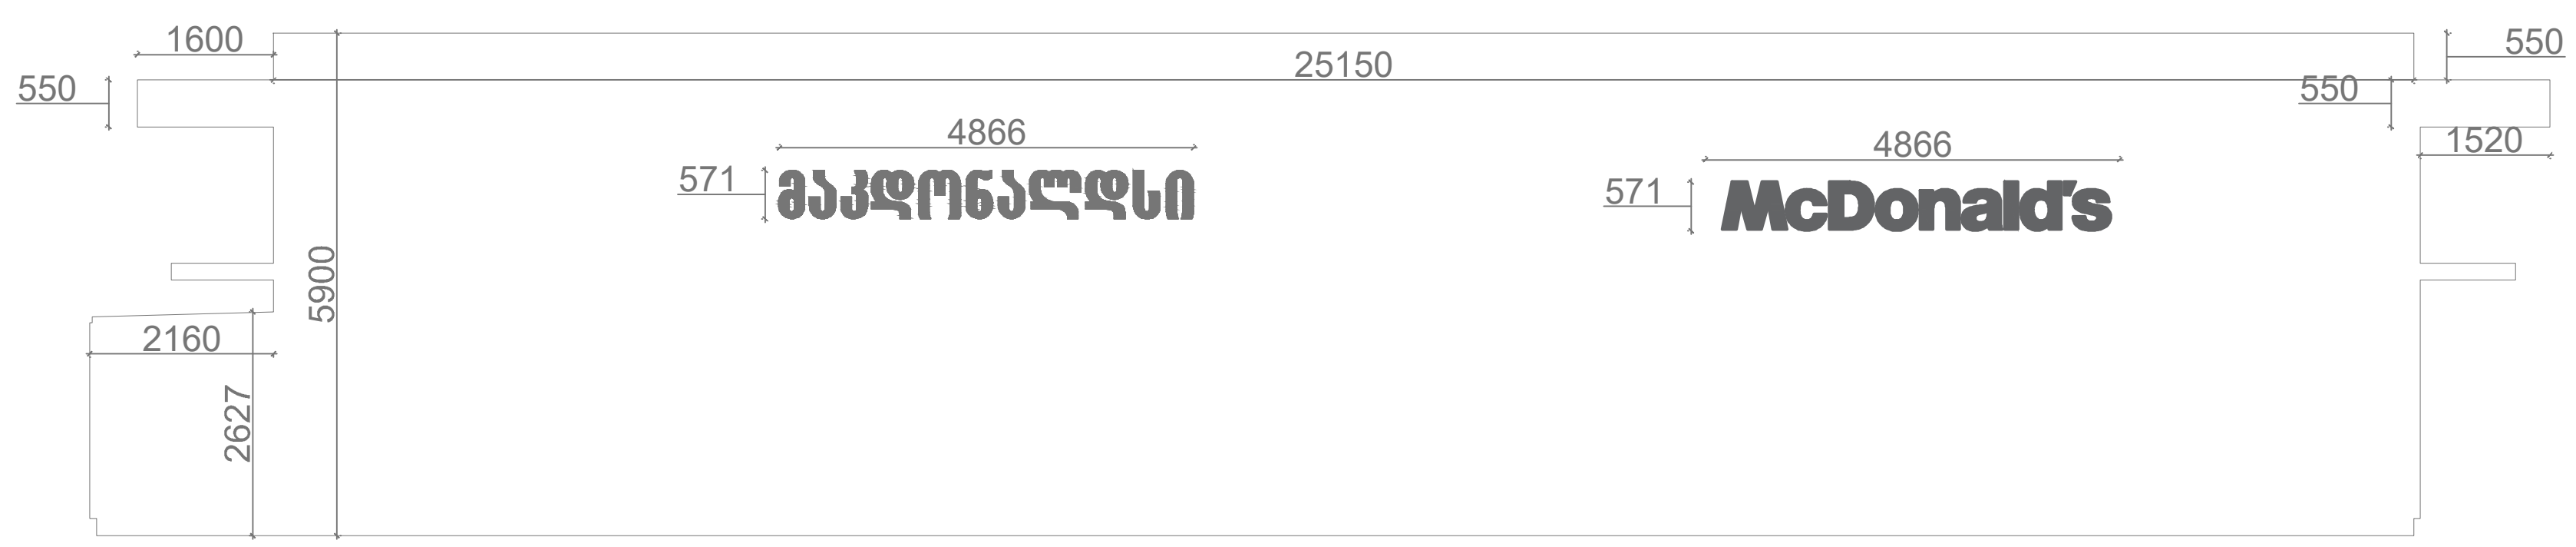

რეკლამის ჯამური ფართი შეადგენს ფასადის ფართის 3,5% ს

$$\chi = \frac{100\% \cdot 5{,}5}{156{,}5} = \frac{100}{42{,}2}\% = 3.5\%$$

რეკლამის ჯამური ფართობი 5,5 კვმ

ფასადის ფართობი 156,5 კვმ

ფასადი ღერძებში 6-1 მ 1:100

შენიშვნები:

პირობითი აღნიშვნები

პროექტის სახელწოდება:

მისამართი: თბილისი, რუსთავისაკენ მიმავალი ავტობანის მიმდებარედ, საკ კოდი: 01.18.10.003.079

დამკვეთი:

DJ Business Group

საპროექტო ორგანიზაცია შპს:

Waterlink corporation

დირექტორი:	ლ.შაბურიშვილი	
მთ. არქიტექტორი:	გ.შაბურიშვილი	
დაამუშავა:	გ.შაბურიშვილი	

მასშტაბი: 1:100

ფორმატი: ა-2

N4 / A-303

ფასადი ღერძებში ა-თ მ 1:100



ფასადთან მიმართებაში რეკლამის ფართის პროცენტის ანგარიში

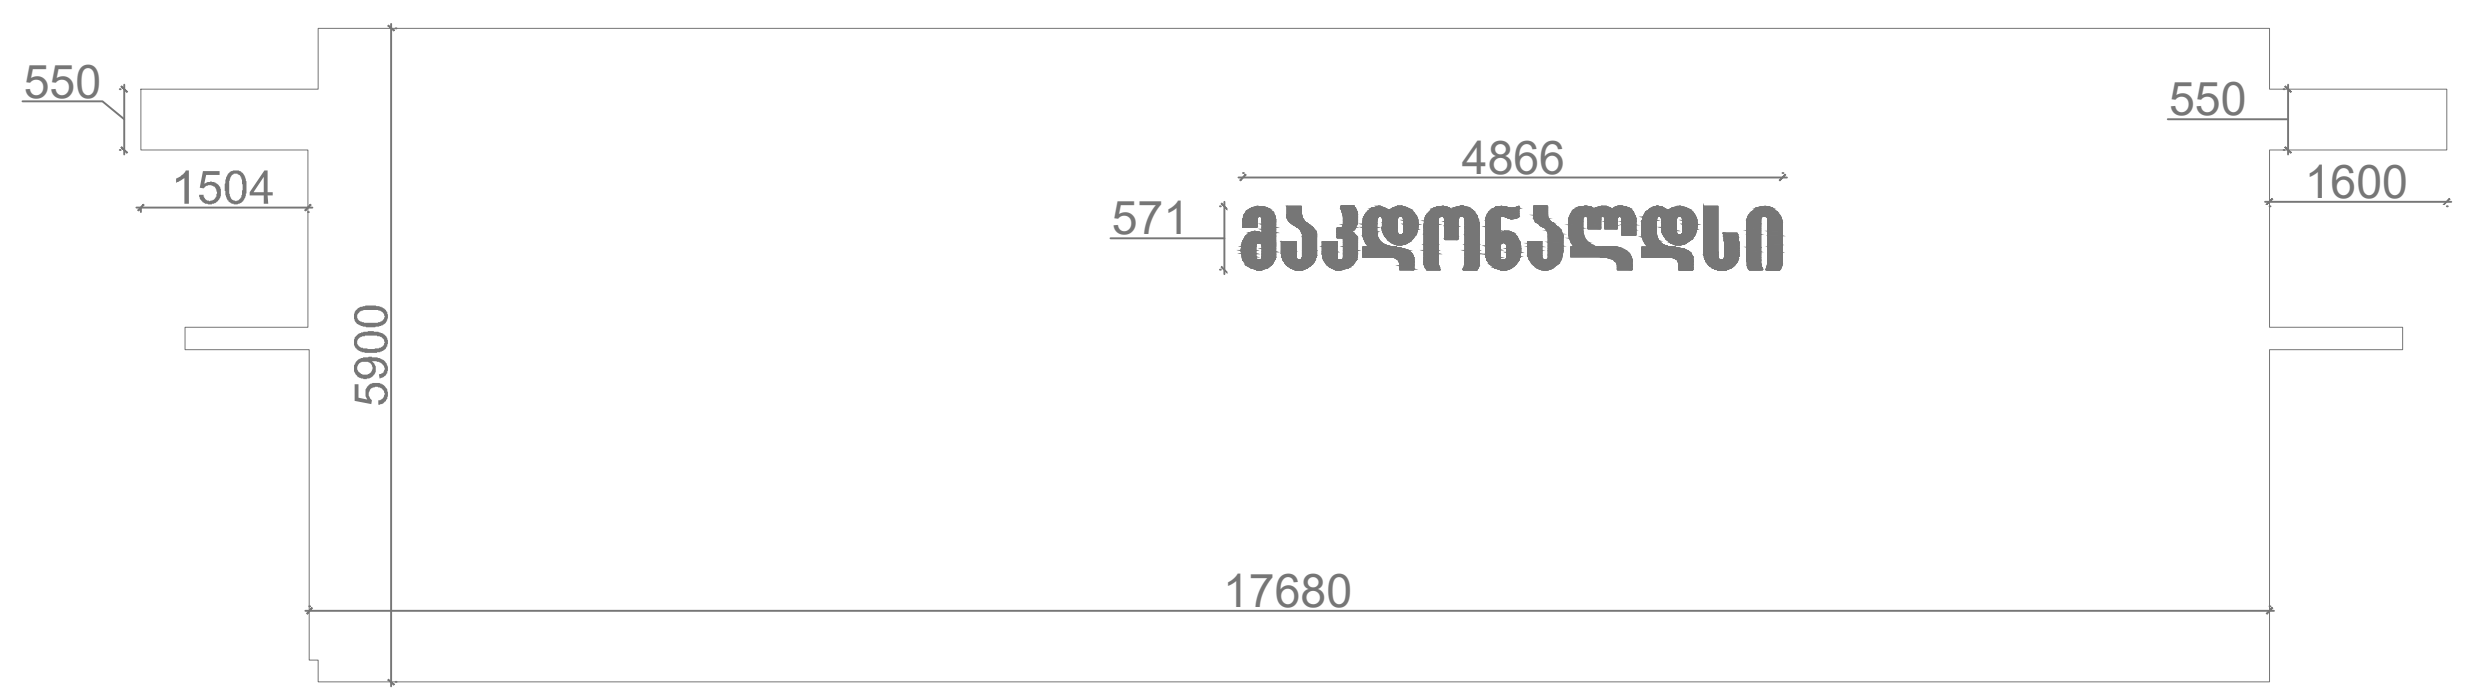

რეკლამის ჯამური ფართი შეადგენს ფასადის ფართის 0,4% ს

$$\frac{100\% \cdot 2,8}{106,4} = \frac{100}{38,0}\,\% = 0.4\%$$

რეკლამის ჯამური ფართობი 0,4 კვმ

ფასადის ფართობი 106,4 კვმ

ფასადი ღერძებში ა-თ მ 1:100

შენიშვნები:

პირობითი აღნიშვნები

პროექტის სახელწოდება:

მისამართი: თბილისი, რუსთავისაკენ მიმავალი ავტობანის მიმდებარედ, საკ კოდი: 01.18.10.003.079

დამკვეთი:

DJ Business Group

საპროექტო ორგანიზაცია შპს:

Waterlink corporation

დირექტორი:	ლ.შაბურიშვილი	
მთ. არქიტექტორი:	გ.შაბურიშვილი	
დაამუშავა:	გ.შაბურიშვილი	

მასშტაბი: 1:100

ფორმატი: ა-2

N4 / A-302

ფასადის მოპირკეთების ფრაგმენტები



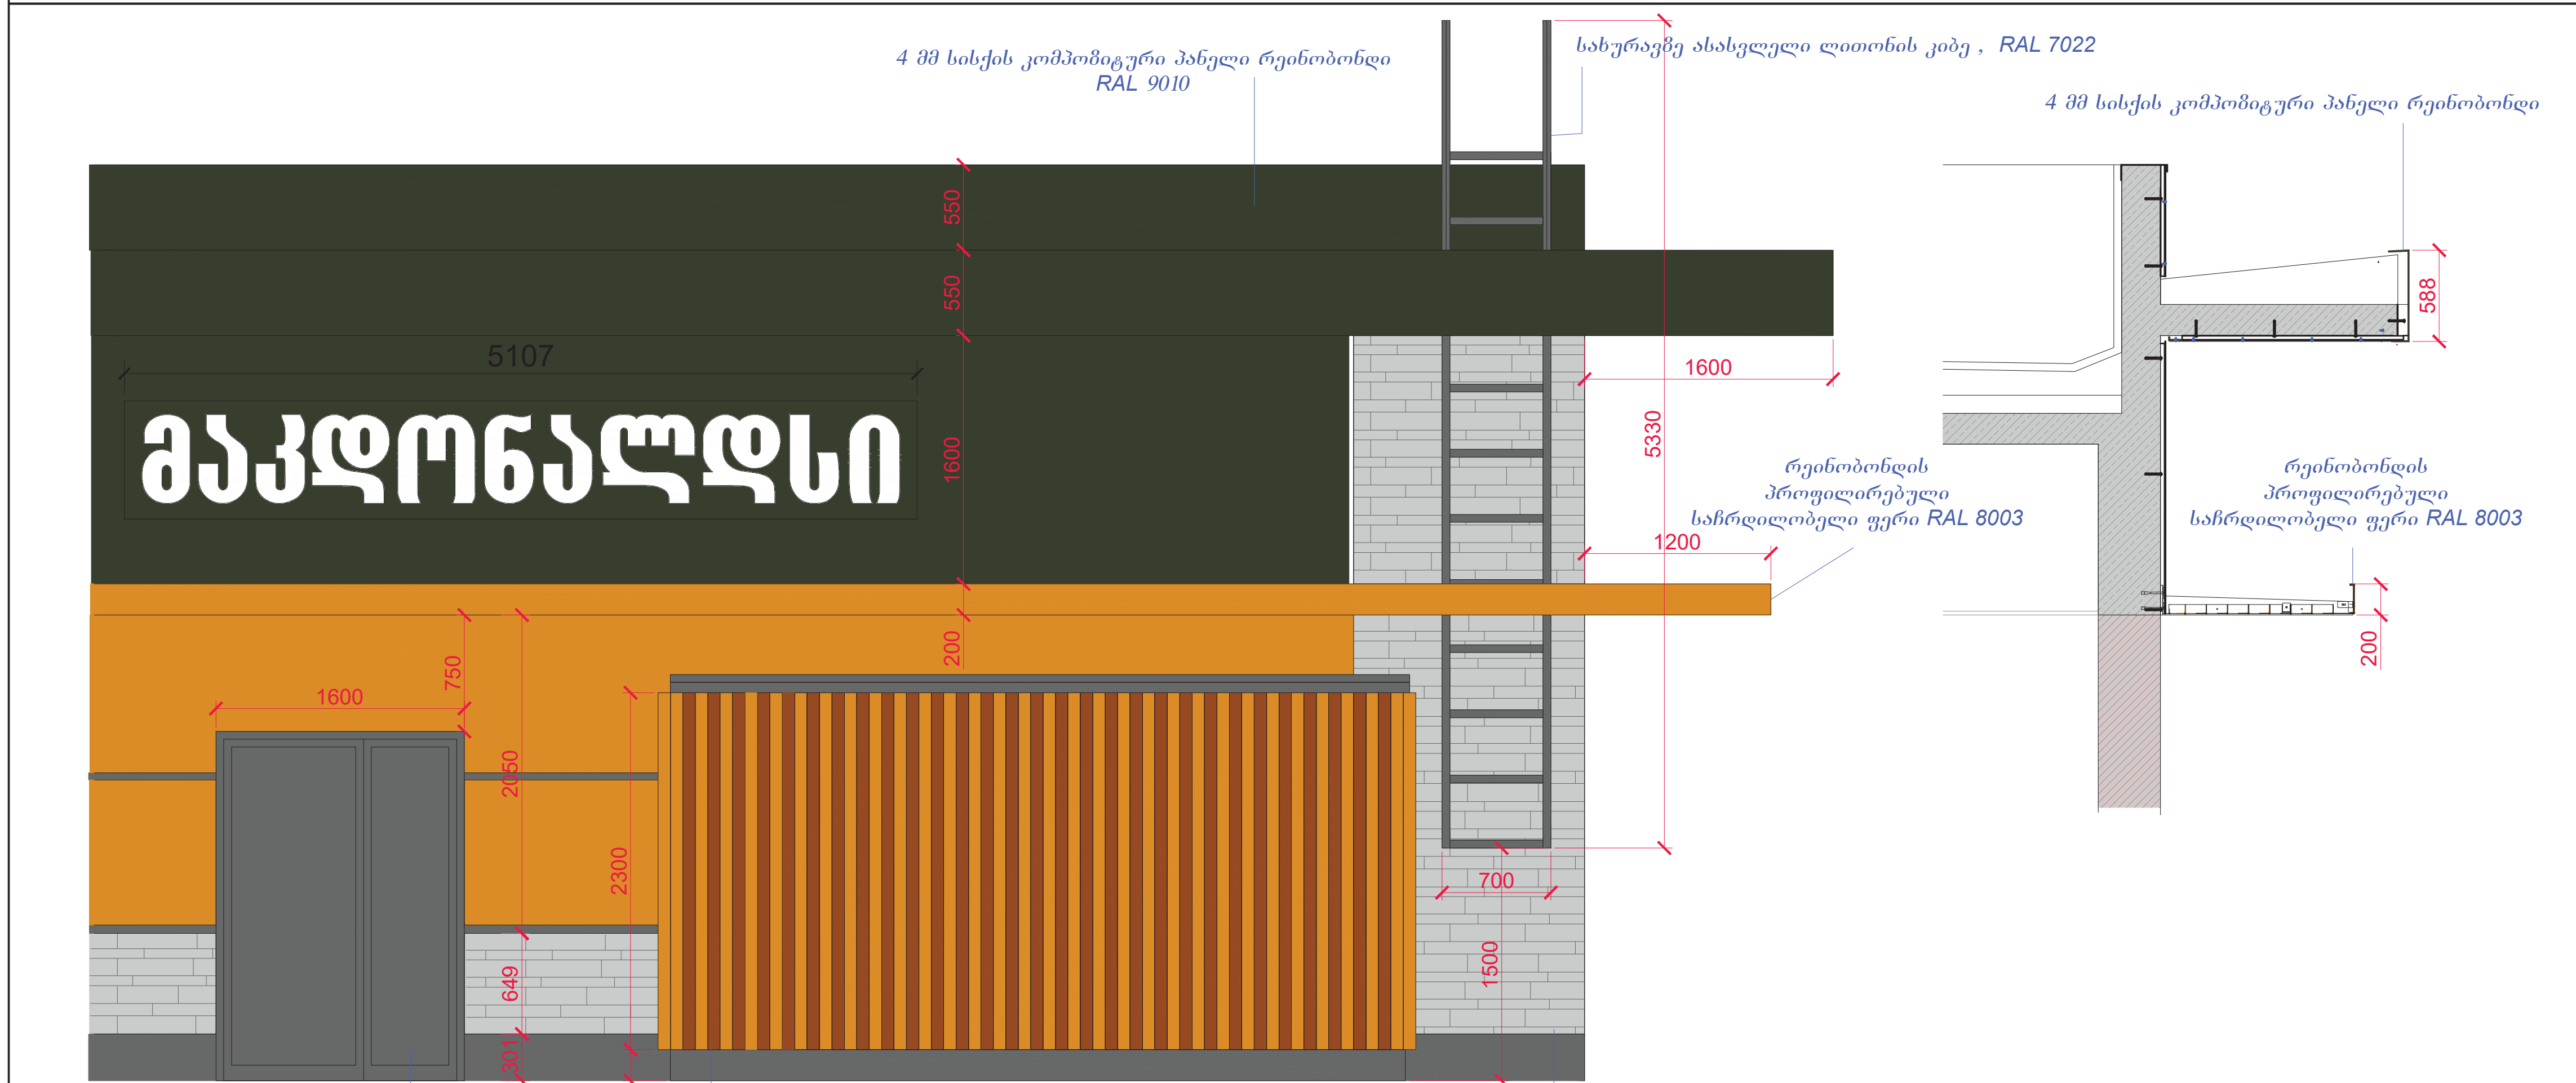

01 ფასადის მოპირკეთების დეტალები;
მ. 1:100

დამგეგმარებელი:
შპს „ინტექსი" ს/კ.: 211349753
ვაჟა ფშაველას გამზ. №16
0160 თბილისი, საქართველო

დამკვეთი: შპს „ჯდ კაპიტალი"(405401747)

მისამართი:
თბილისი, რუსთავის გზატკეცილზე,
ქარხანა „ელექტროავტომატი"-ს
მიმდებარედ, საკ.კოდი: 01.18.10.003.071

ობიექტი:
ავტოგასამართი სადგური

№	თარიღი	
1		
2		
3		
4		
5		
6		

გამოცემა: 09. 2022წ.

პროექტის №
DWG FILE: ORTACHALA PETROL STATION 2021-A

არქიტექტორი: ა.კვარაცხელია
შეასრულა: ზ. ნადირაძე
შეამოწმა: თ. გოცირიძე

საავტორო უფლებები: შპს „ინტექსი"

ობიექტი №4 - სწრაფი კვების ობიექტი

01. ფასადის მოპირკეთების დეტალები

N4 / A-501

A2

კარფანჯრის სპეციფიკაცია

მარკირება	კ-1	კვ-1	ვ-1	ფ-1
ზომები	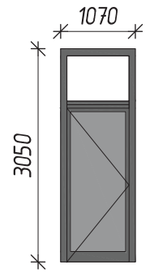 სუფთა გასასვლელი არანაკლებ 83 სმ	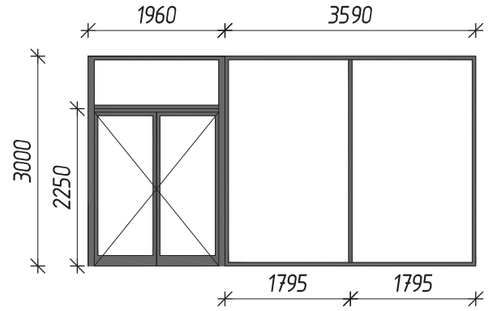	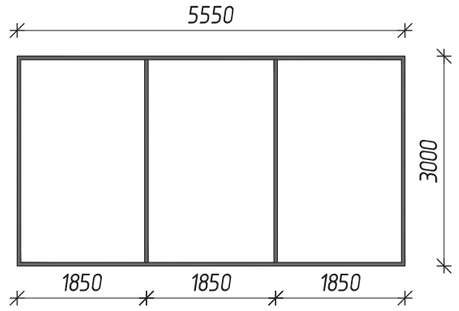	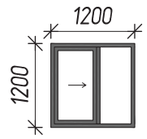
რაოდენობა	1	1	1	3

მარკირება	კვ-2	ვ-2	ფ-2
ზომები	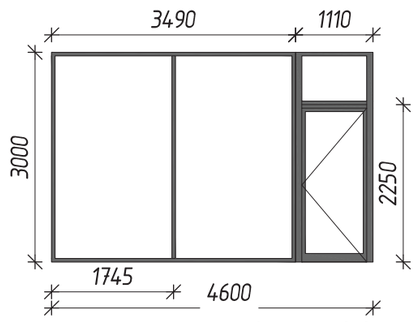 სუფთა გასასვლელი არანაკლებ 83 სმ	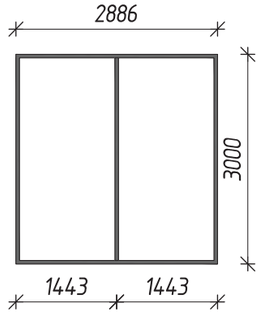	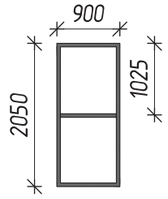
რაოდენობა	1	1	1

01 ფასადის მოპირკეთების დეტალები;
მ. 1:100

დამგეგმარებელი:
შპს „ინტექსი" ს/ს.: 211349753
ვაჟა ფშაველას გამზ. №16
0160 თბილისი, საქართველო

დამკვეთი: შპს „ჯდ პაპიტალი"(405401747)

მისამართი:
თბილისი, რუსთაველის გზატკეცილზე,
ქარხანა „ელექტროპატრომატი"-ს
მიმდებარედ, სას.კოდი: 01.18.10.003.071

ობიექტი:
ავტომგსამართი სადგური

№	თარიღი	
1		
2		
3		
4		
5		
6		

გამოცემა: 09. 2022წ.

პროექტის №
DWG FILE: ORTACHALA PETROL STATION 2021-A

არქიტექტორი: ა.ჯაფარიძელია
შემსრულა: ზ. ნადირაძე
შემოწმა: თ. გოცირიძე

საავტორო უფლებები: შპს „ინტექსი"

ობიექტი №4 - სწრაფი ავების ობიექტი

01. კარ-ფანჯრის სპეციფიკაცია

N4 / A-502

A2

ფასადის მოპირკეთების ფრაგმენტები მოცულობაში

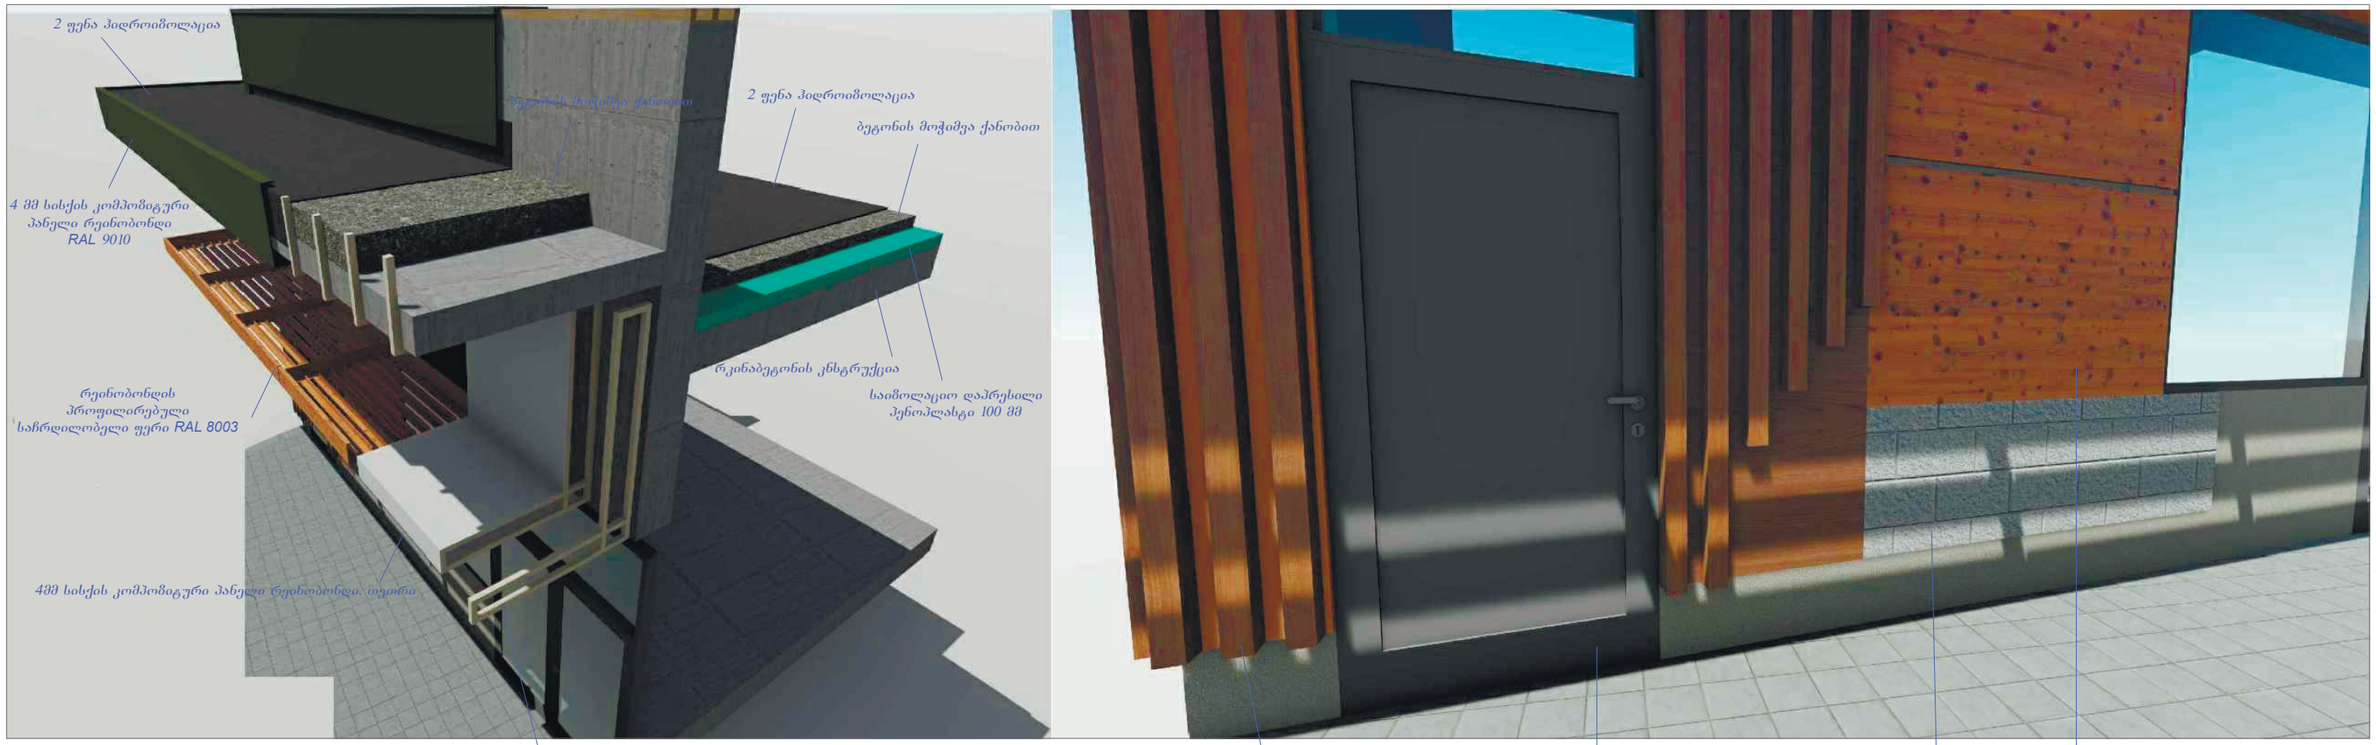

ᲬᲐᲡᲐᲦᲘᲡ ᲛᲝᲡᲐᲞᲘᲠᲙᲔᲗᲔᲑᲔᲚᲘ ᲛᲐᲡᲐᲚᲔᲑᲘᲡ ᲪᲝᲪᲮᲐᲚᲘ ᲛᲐᲒᲐᲚᲘᲗᲘ. (ᲛᲐᲙᲓᲝᲜᲐᲚᲓᲡᲘᲡ ᲠᲔᲡᲢᲝᲠᲐᲜᲘ ᲐᲦᲛᲐᲨᲔᲜᲔᲑᲚᲘᲡ ᲮᲔᲘᲕᲐᲜᲨᲘ)





შპს „ინტექსი“ ს/კ.: 211349753
ვაჟა ფშაველას გამზ. №16
0160 ქ. თბილისი, საქართველო

ქ.თბილისში, რუსთავის გზატკეცილზე, ქარხანა „ელექტროავტომატი”-ს მიმდებარედ ს.კ. 01.18.10.003.079 შ.პ.ს. „ჯდ კაპიტალი”-ს ავტოსატრანსპორტო ინფრასტრუქტურის მრავალფუნქციური კომპლექსი

არქიტექტურული ნაწილი

ობიექტი №16 ავტოტექდათვალიერების,
ავტოსამრეცხაოებისა და საოფისე შენობა
(კორექტირებული)

- თბილისი 2022-

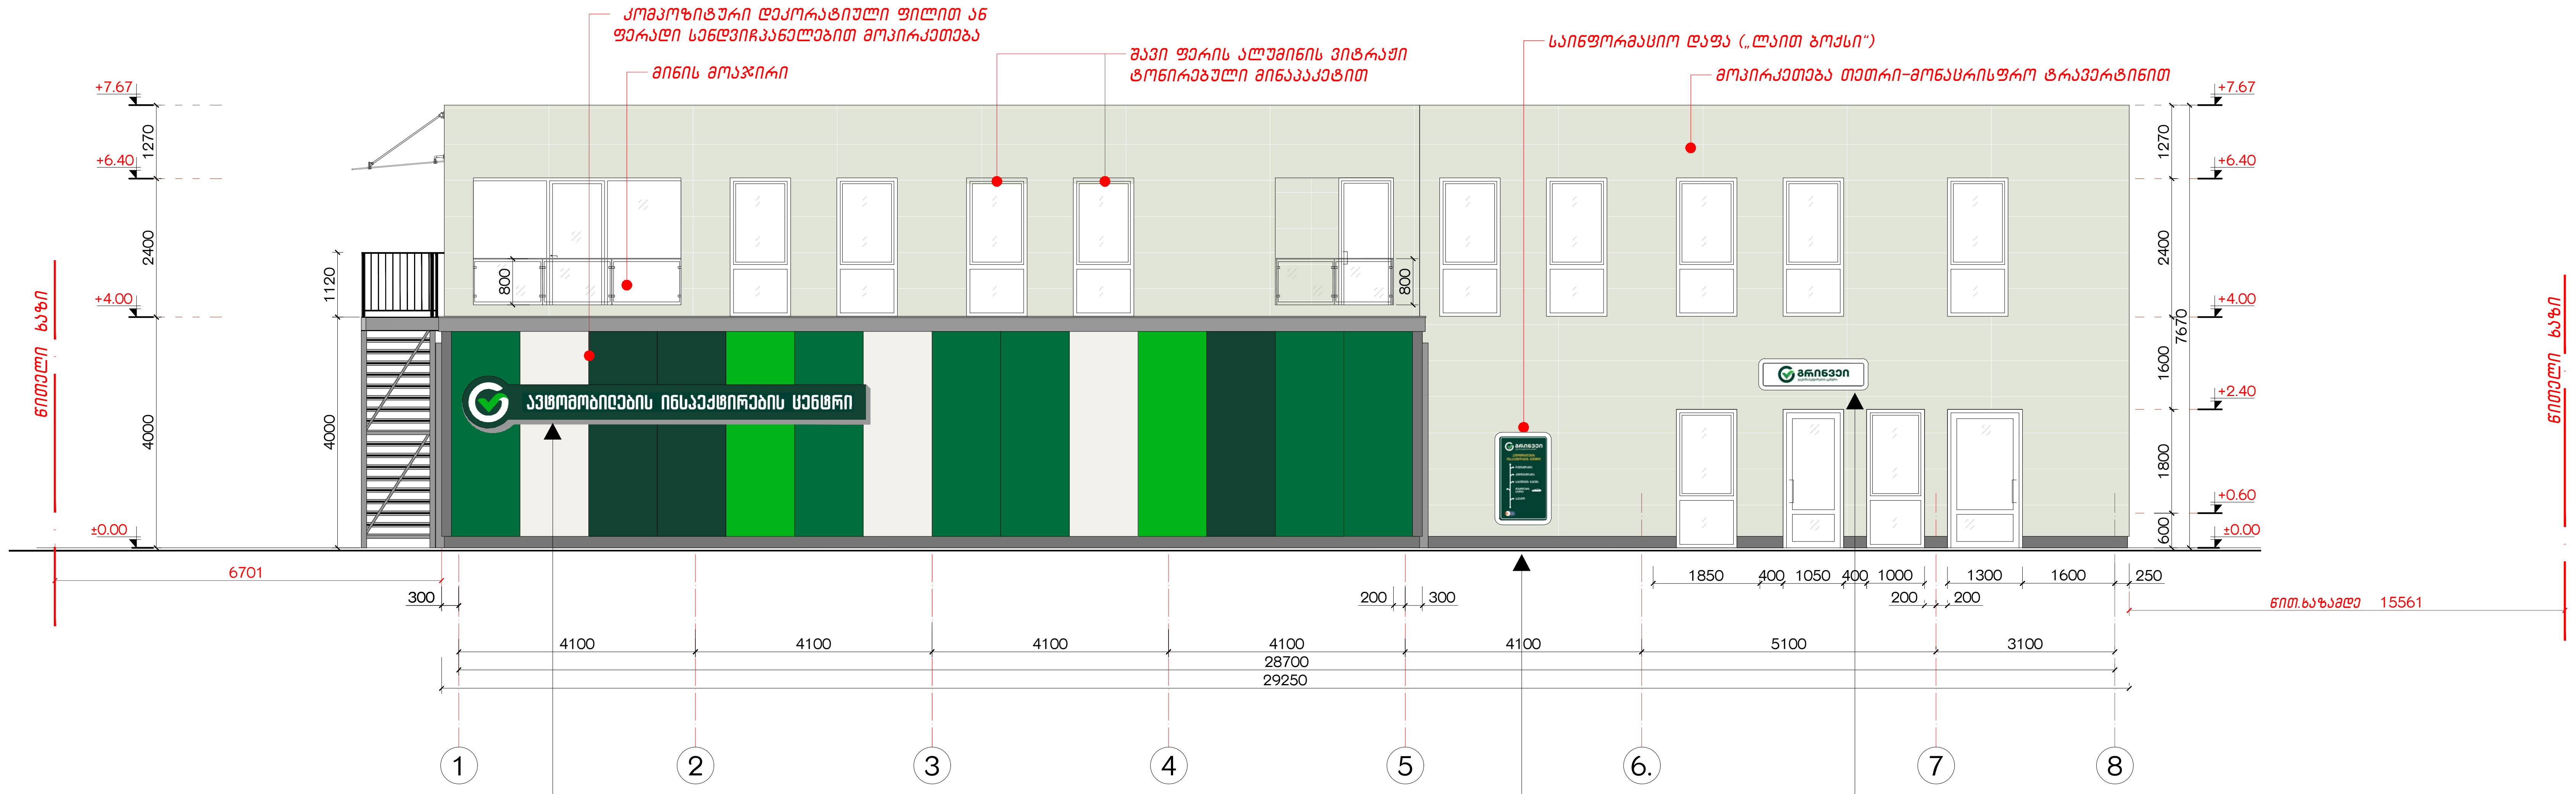

01 ფასადი 1-8
მ. 1:100



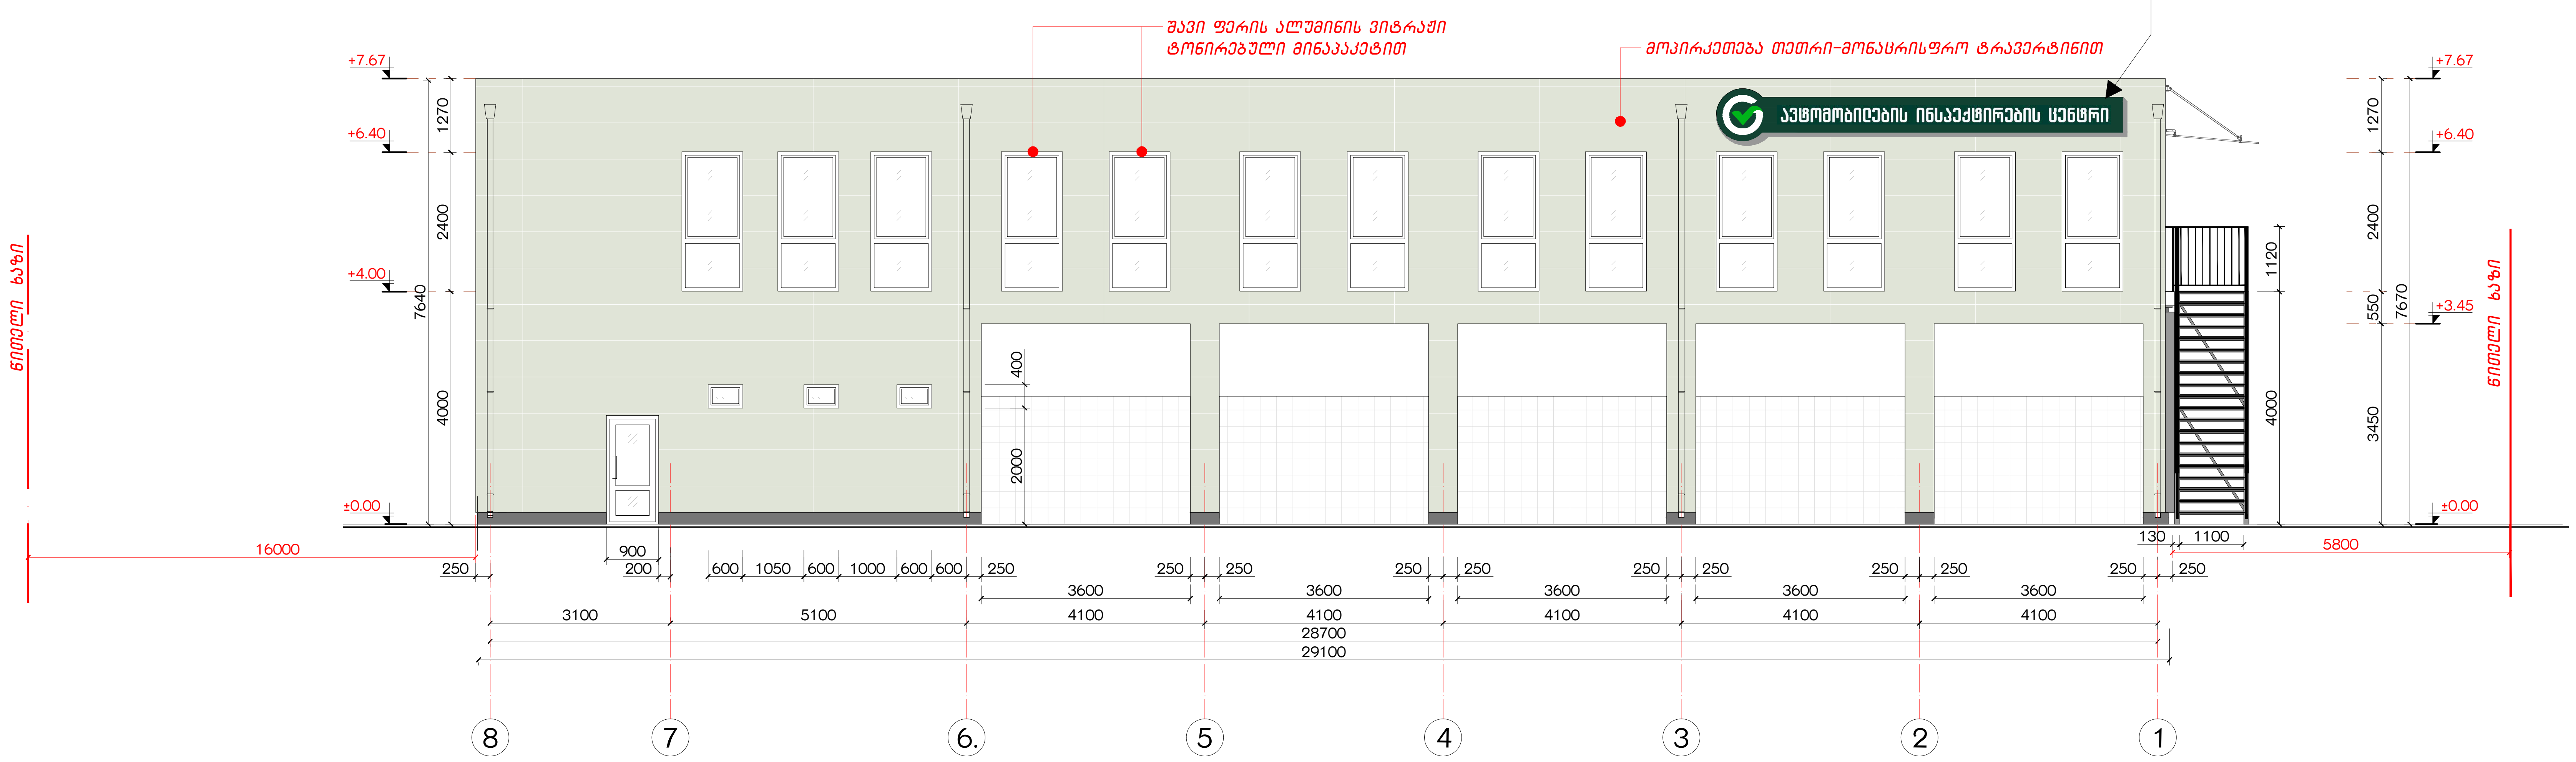

02 ფასადი 8-1
მ. 1:100

დამპროექტებელი:
შპს „ინტექსი" ს/ა.: 211349753
ვაჟა ფშაველას გამზ. №16
0160 თბილისი, საქართველო

შენიშვნები:

1.ნახაზზე ზომები მოცემულია მილიმეტრებში;
2.მშენებლობისას ყველანაირი ცვლილება, რომელიც იწვევს ნახაზის ცვლილებას უნდა შეთანხმდეს პროექტის ავტორთან;
3.ფურცლის კორექტირებით ავტომატურად უქმდება წინა ვერსია.
4.პირობითი ±0.00 ნიშნული შეესაბამება 381,80 აბსოლუტურ ნიშნულს

±0.00=381,80

- RAL 9016 (RGB 241, 240, 234)
- RAL 6038 (RGB 0, 181, 26)
- RAL 6029 (RGB 0, 111, 61)
- RAL 6005 (RGB 17, 66, 50)

დამკვეთი: შპს „ჯდ კაპიტალი"(405401747)

მისამართი:
თბილისი, რუსთავის გზატკეცილზე, ქარხანა „ელექტროავტომატი"-ს მიმდებარედ, საკ.კოდი: 01.18.10.003.079

ობიექტი:
ავტოგასამართი სადგური

სქემატური გეგმა

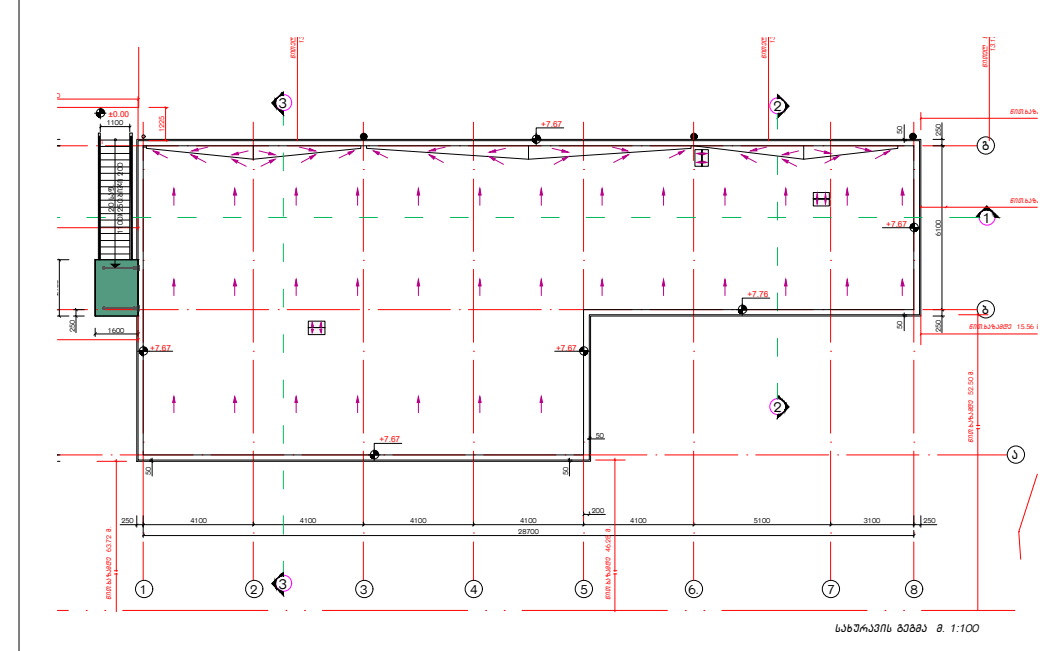

№	თარიღი	
1		
2		
3		
4		
5		
6		

გამოცემა: 09. 2022წ.

პროექტის №
DWG FILE: ORTACHALA PETROL STATION 2021-A
არქიტექტორი: ა.კვარაცხელია
შემსრულებელი: ზ. ნადირაძე
შემმოწმებელი: თ. გოცირიძე
საავტორო უფლებები: შპს „ინტექსი"

ობიექტი №16 - ავტოტექდათვალიერების, ავტოსამრეცხაოებისა და საოფისე შენობა

01. ფასადი 1-8; 02. ფასადი 8-1;

N16 / A-301

A2

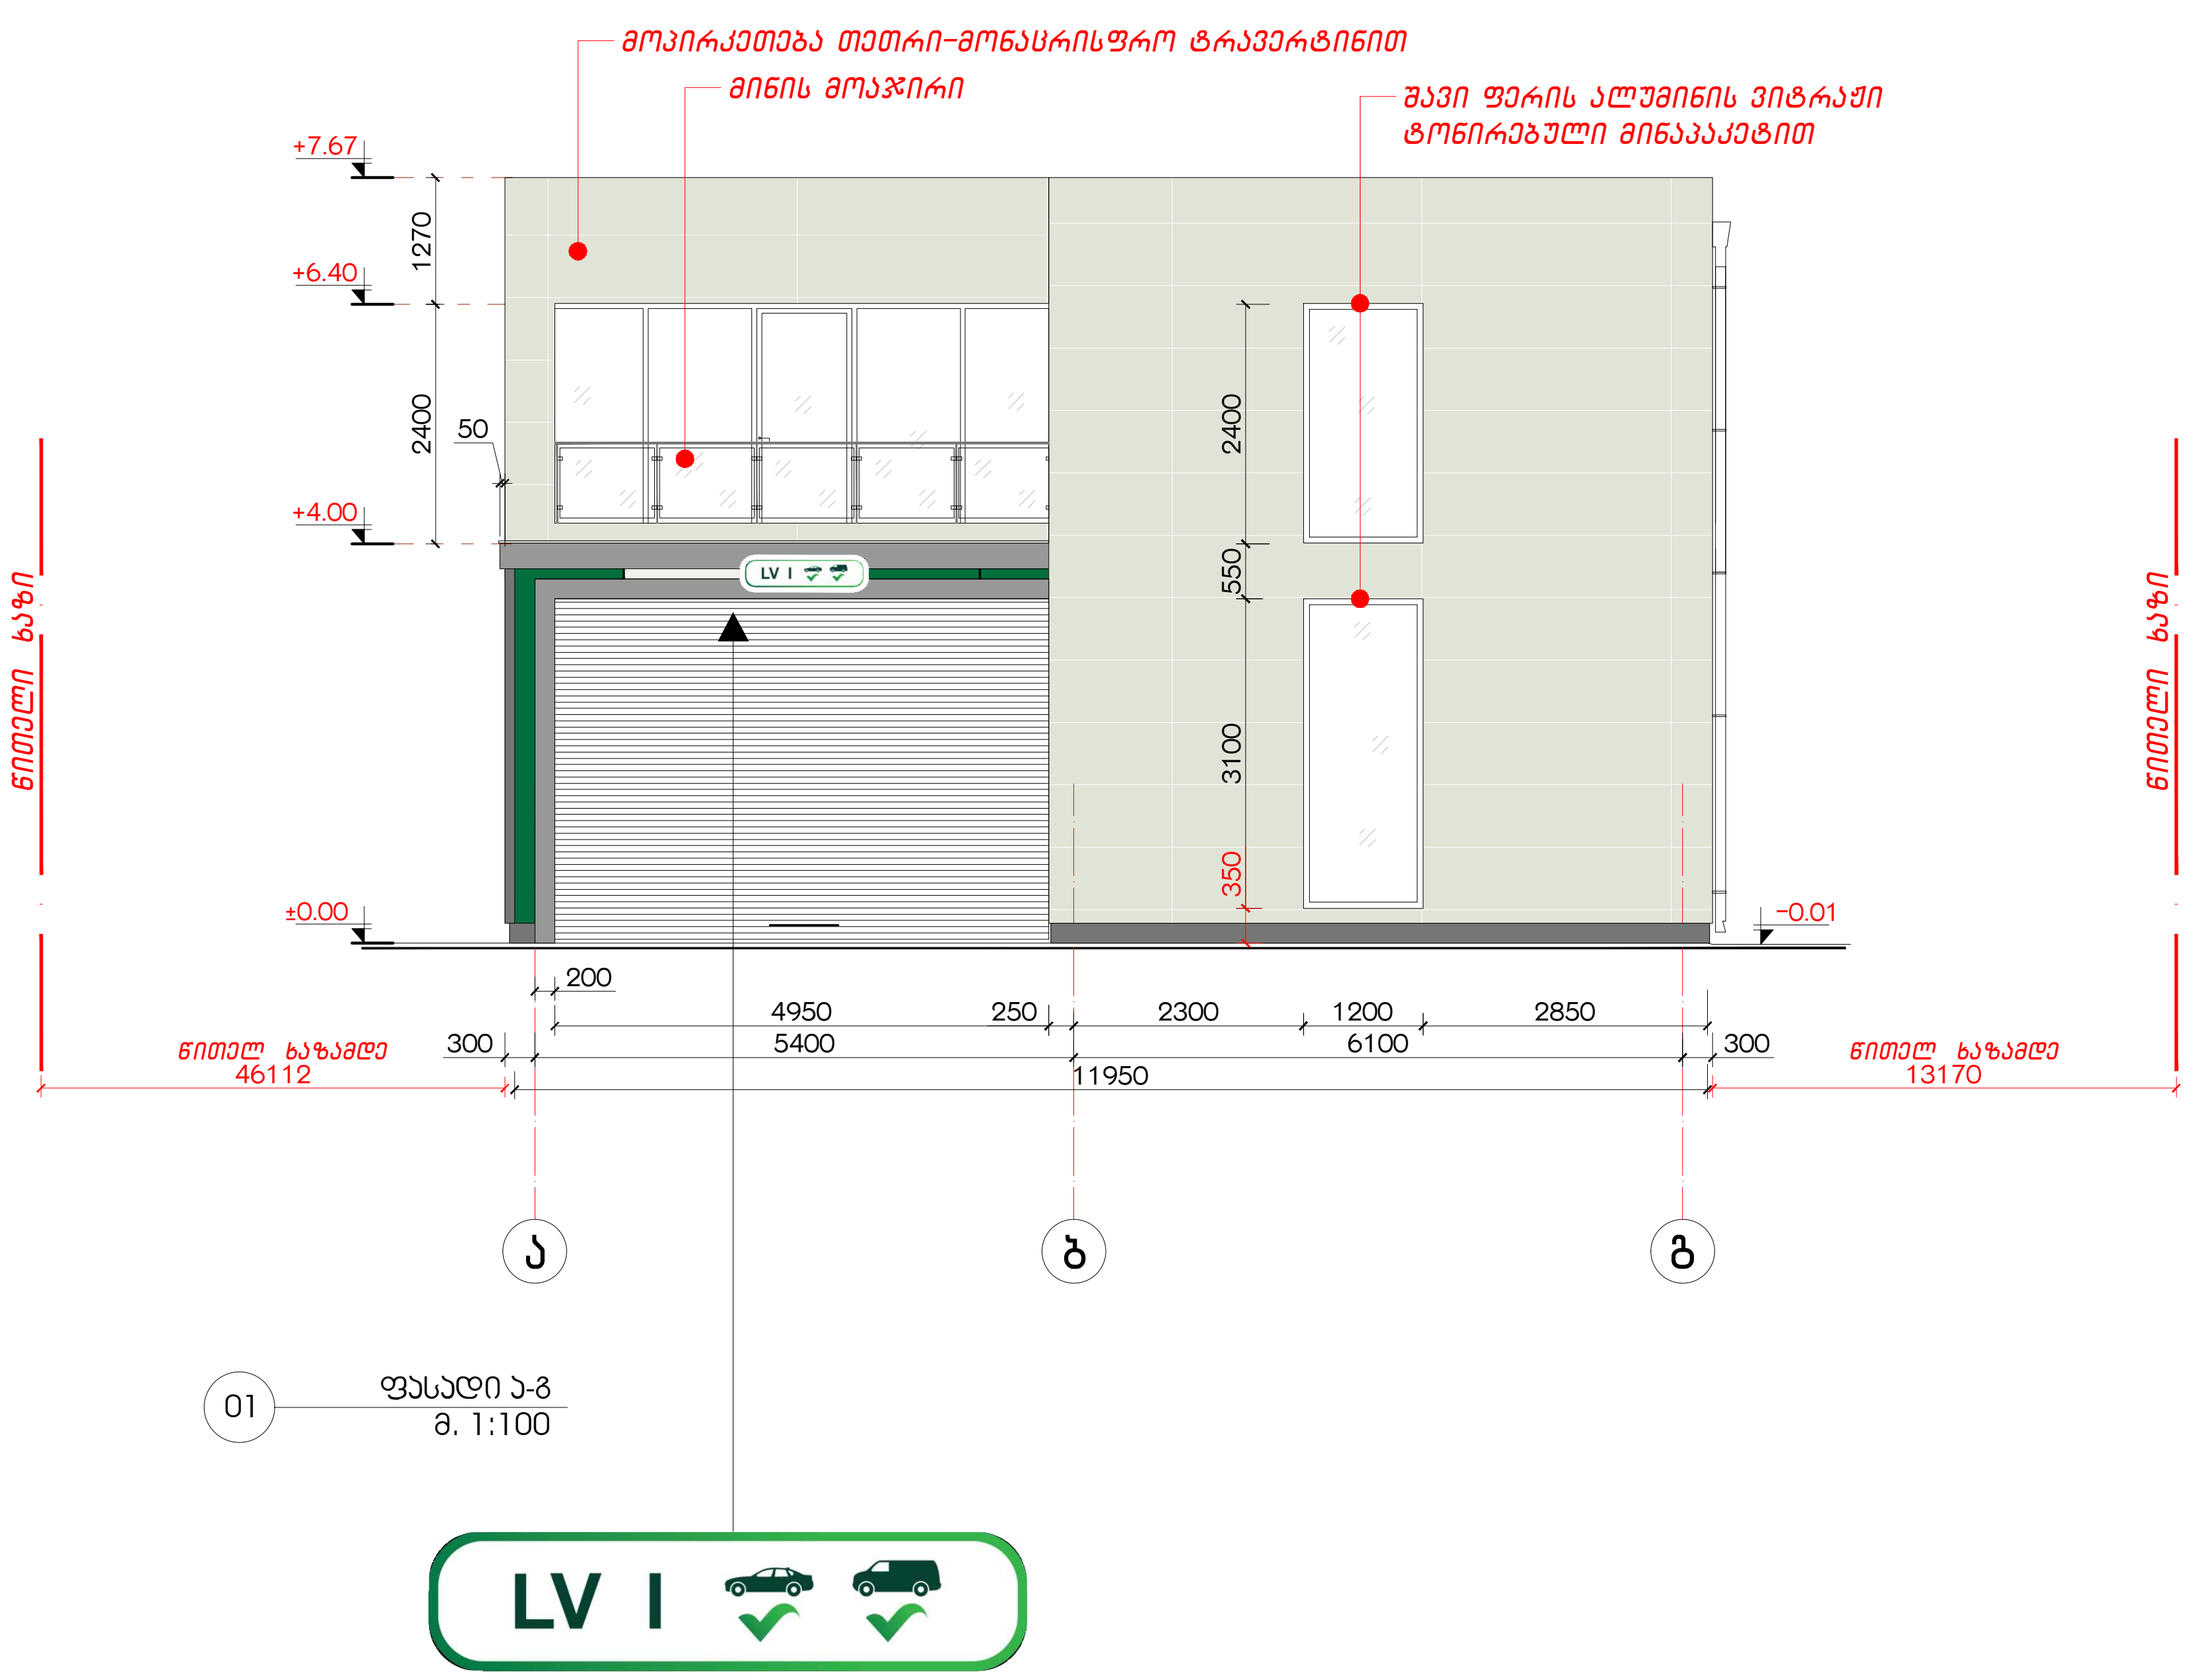

01 ფასადი ა-გ
მ. 1:100

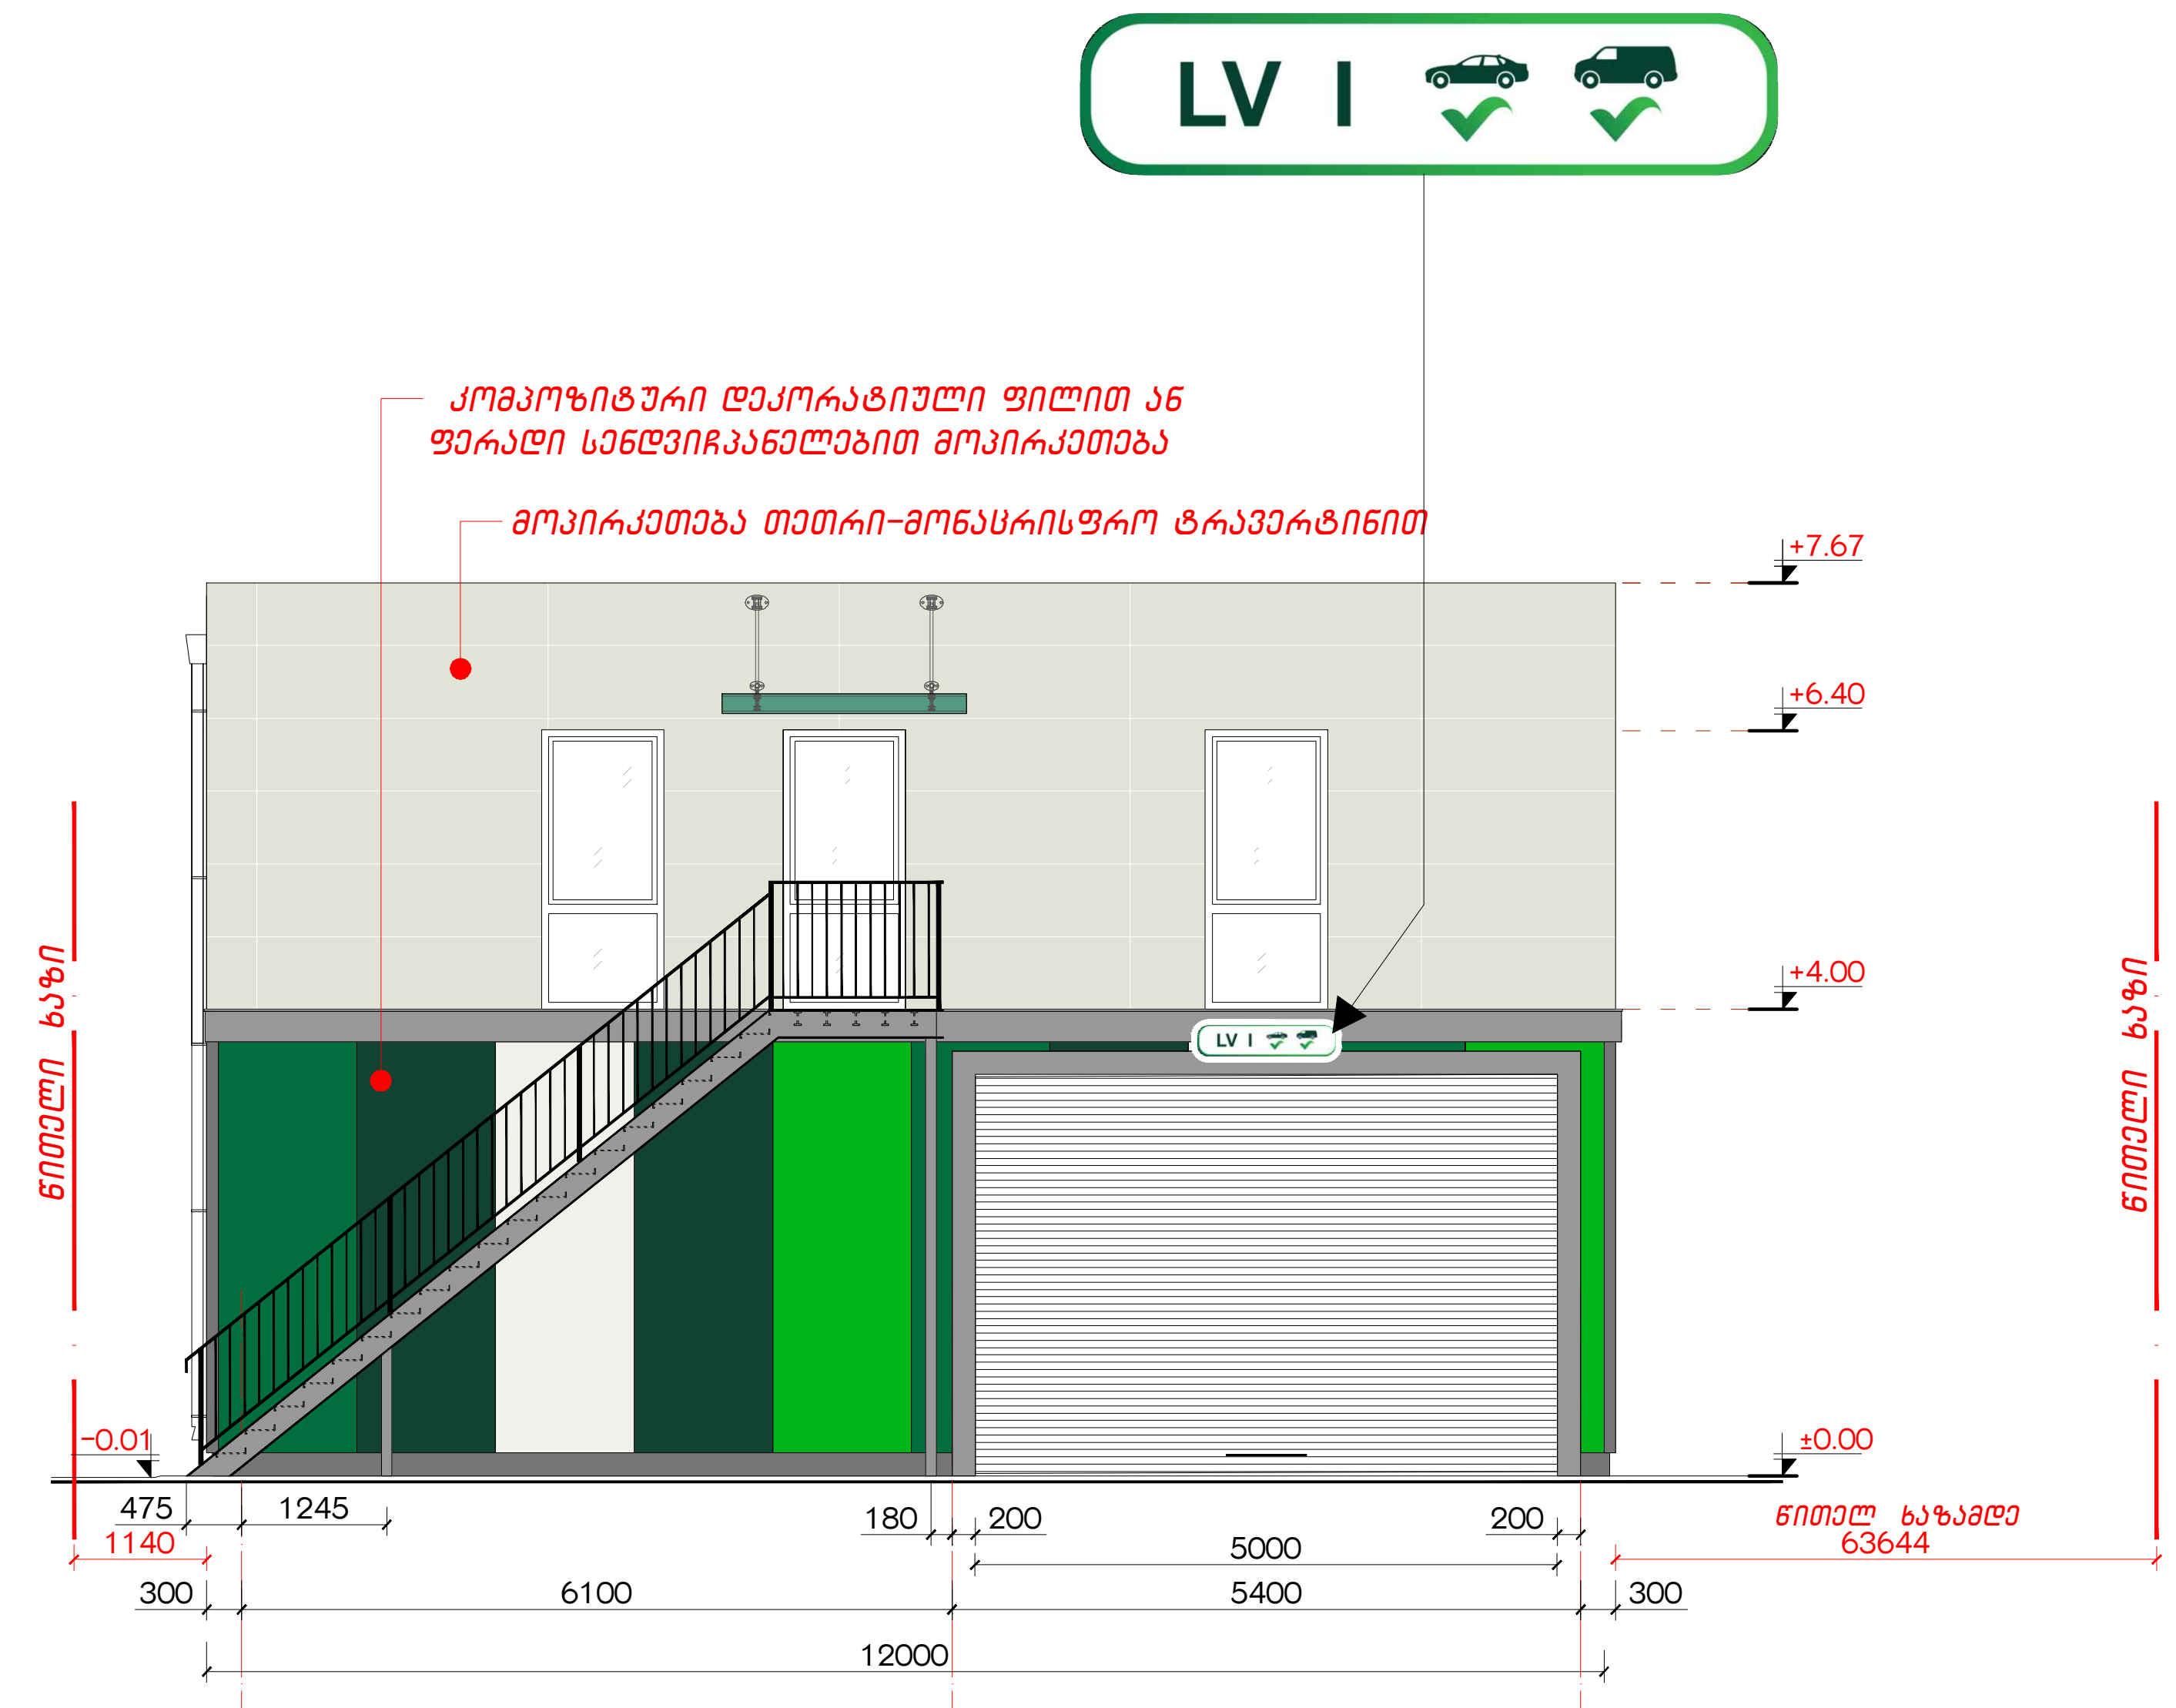

02 ფასადი გ-ა
მ. 1:100

	RAL 9016 (RGB 241, 240, 234)
	RAL 6038 (RGB 0, 181, 26)
	RAL 6029 (RGB 0, 111, 61)
	RAL 6005 (RGB 17, 66, 50)

დამგეგმარებელი:
შპს „ინტექსი" ს/კ.: 211349753
ვაჟა ფშაველას გამზ. №16
0160 თბილისი, საქართველო

შენიშვნები:

1. ნახაზზე ზომები მოცემულია მილიმეტრებში;
2. მშენებლობისას ყველანაირი ცვლილება, რომელიც იწვევს ნახაზის ცვლილებას უნდა შეთანხმდეს პროექტის ავტორთან;
3. ფურცლის კორექტირებით ავტომატურად უქმდება წინა ვერსია.
4. პირობითი ±0.00 ნიშნული შეესაბამება 381,80 აბსოლუტურ ნიშნულს

±0.00=381,80

დამკვეთი: შპს „ჯდ კაპიტალი"(405401747)

მისამართი:
თბილისი, რუსთავის გზატკეცილზე, ქარხანა „ელექტროავტომატი"-ს მიმდებარედ, საკ.კოდი: 01.18.10.003.079

ობიექტი:
ავტოგასამართი სადგური

სქემატური გეგმა

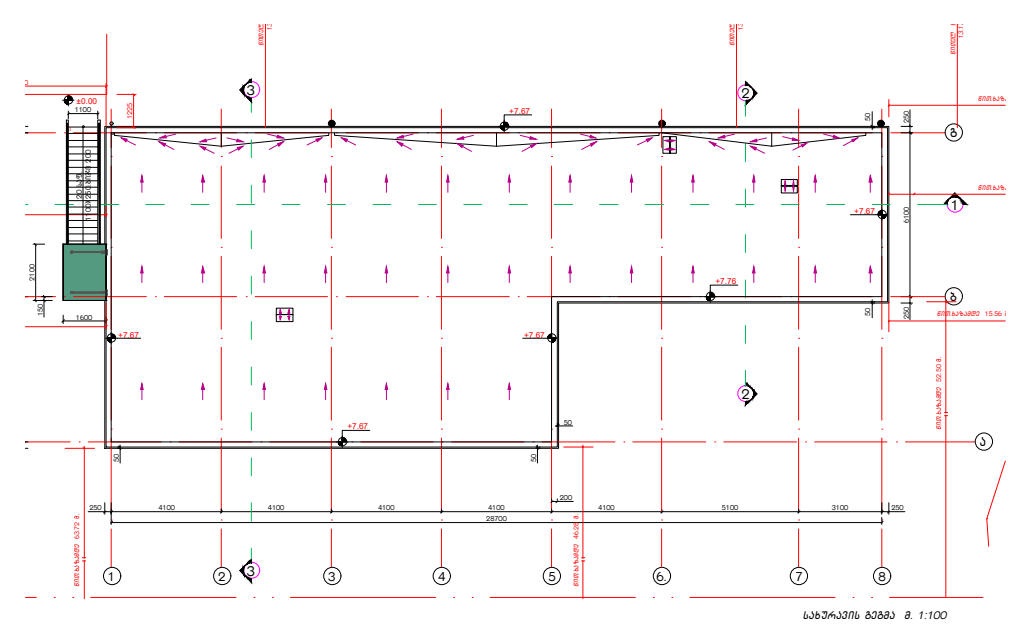

№	თარიღი	
1		
2		
3		
4		
5		
6		

გამოცემა: 09. 2022წ.

პროექტის №
DWG FILE: ORTACHALA PETROL STATION 2021-A

არქიტექტორი: ა.კვარაცხელია
შეასრულა: ზ. ნადირაძე
შეამოწმა: თ. გოცირიძე

საავტორო უფლებები: შპს „ინტექსი"

ობიექტი №16 - ავტოტექდათვალიერების, ავტოსამრეცხაოებისა და საოფისე შენობა

01. ფასადი ა-გ; 02. ფასადი გ-ა;

N16 / A-302

A2

ვიტრაჟების სპეციფიკაცია

მარკირება	V-1	V-1*	V-2	V-3	V-4
ღიობის ზომა (მმ).	1050X2400	1050X2400	1200X3000	1200X2400	5300X2400
რაოდენობა (ცალ)	10	15	1	1	1
ფართობი (მ²)	25,2	37,8	3,6	2,88	12,72
მასალა	ალუმინი	ალუმინი	ალუმინი	ალუმინი	ალუმინი
ფერი	შავი ანტრაციტი	შავი ანტრაციტი	შავი ანტრაციტი	შავი ანტრაციტი	შავი ანტრაციტი
გეგმა	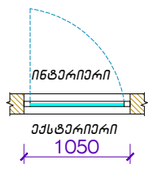	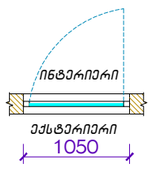	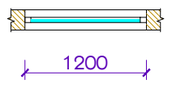	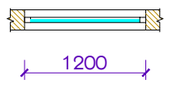	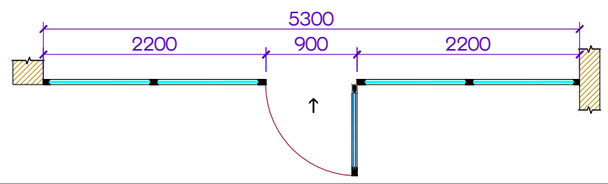
ფასადი	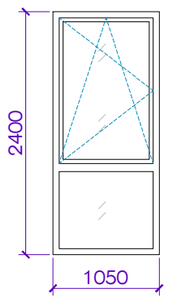	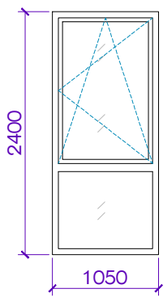	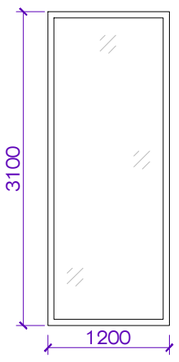	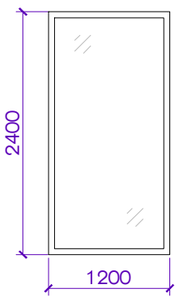	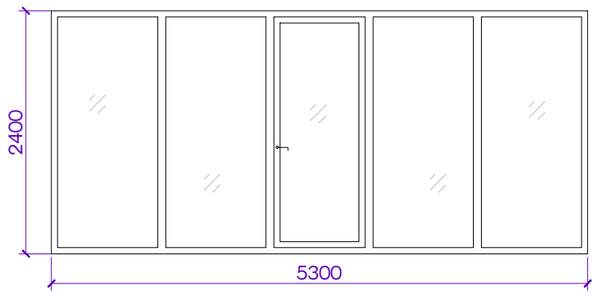

ციფიკაცია

V-5	V-6	V-7	ფ-1
3900X2400	4000X2200	3200X2200	600X400
1	2	1	3
9,36	17,6	7,04	0,72
ალუმინი	ალუმინი	ალუმინი	ალუმინი
შავი ანტრაციტი	შავი ანტრაციტი	შავი ანტრაციტი	შავი ანტრაციტი
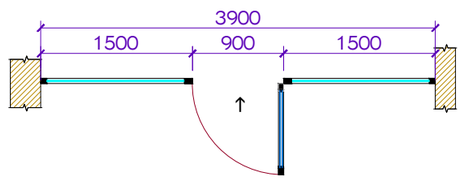	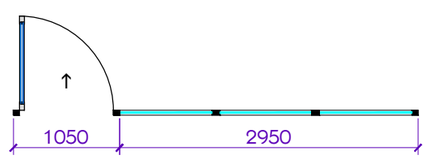	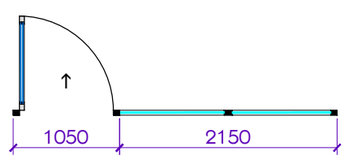	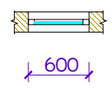
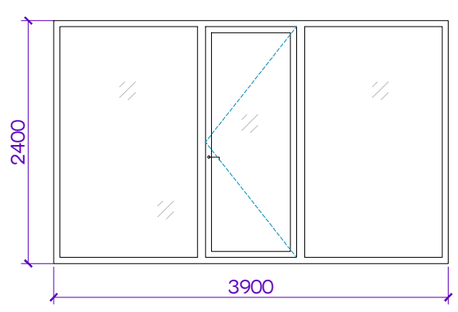	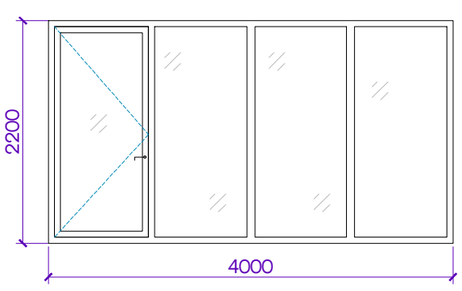	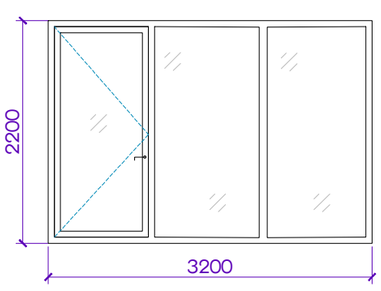	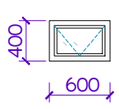

კარის ბლოკების სპეციფიკაცია

მარკირება	კ-1	კ-2	კ-2*	კ-3	კ-4	კ-5	კ-6	კ-7	კ-8
ღიობის ზომა (მმ).	1050X2400	1300X2400	1050X2400	1050X2200	800X2200	800X2200	1050X2200	1050X2200	900X1850
რაოდენობა (ცალ)	1	1	1	1	2	3	5	2	1
ფართობი (მ²)	2,52	3,12	2,52	2,31	3,52	5,28	11,55	4,62	1,67
მასალა	ალუმინი	ალუმინი	ალუმინი	ლამინირებული მდფ	ლამინირებული მდფ	ლამინირებული მდფ	ლამინირებული მდფ	ლამინირებული მდფ	ალუმინი
ფერი	შავი	შავი	შავი	ნაცრისფერი	ნაცრისფერი	ნაცრისფერი	ნაცრისფერი	ნაცრისფერი	შავი
გეგმა		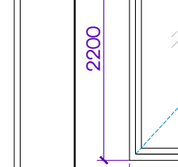					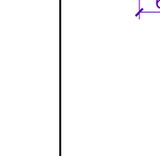	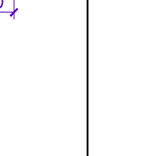	
ფასადი		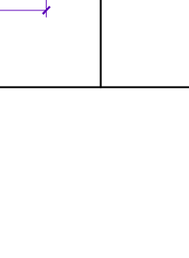					 	 	

01 ვიტრაჟებისა და კარის ბლოკების სპეციფიკაცია

დამგეგმარებელი:
შპს „ინტექსი" ს/ს.: 211349753
ვაჟა ფშაველას გამზ. №16
0160 თბილისი, საქართველო

შენიშვნები:

1.ნახაზზე ზომები მოცემულია მილიმეტრებში;
2.მშენებლობისას ყველანაირი ცვლილება, რომელიც იწვევს ნახაზის ცვლილებას უნდა შეთანხმდეს პროექტის ავტორთან;
3.ფურცლის კორექტირებით ავტომატურად უქმდება წინა ვერსია.
4.ჰირობითი ±0.00 ნიშნული შეესაბამება 381,80 აბსოლუტურ ნიშნულს

±0.00=381,80

დამკვეთი: შპს „ჯდ ჯაჯიბალი"(405401747)

მისამართი:
თბილისი, რუსთაველის გზატკეცილზე, ქარხანა „ელექტროავტომატი"-ს მიმდებარედ, საკ.კოდი: 01.18.10.003.079

ობიექტი:
ავტოგასამართი სადგური

№	თარიღი	
1		
2		
3		
4		
5		
6		

გამოცემა: 09. 2022წ.

პროექტის №
DWG FILE: ORTACHALA PETROL STATION 2021-A

არქიტექტორი: ა.ჯვარაცხელია	
შეასრულა: ზ. ნადირაძე	
შეამოწმა: თ. გოცირიძე	

საავტორო უფლებები: შპს „ინტექსი"

ობიექტი №16 - ავტოტექდათვალიერების, ავტოსამრეცხაოებისა და საოფისე შენობა

01.ვიტრაჟებისა და კარის ბლოკების სპეციფიკაცია.

N16 / A-502

A2

შპს „ინტექსი“ ს/კ.: 211349753
ვაჟა ფშაველას გამზ. №16
0160 ქ. თბილისი, საქართველო

ქ.თბილისში, რუსთავის გზატკეცილზე, ქარხანა „ელექტრომავტომატი“-ს
მიმდებარედ ს.კ. 01.18.10.003.079
შ.პ.ს. „ჯდ კაპიტალი“-ს ავტოსატრანსპორტო ინფრასტრუქტურის
მრავალფუნქციური კომპლექსი

არქიტექტურული ნაწილი

ობიექტი №18 ფასების მაჩვენებელი სარეკლამო სვეტი;

- თბილისი 2022-

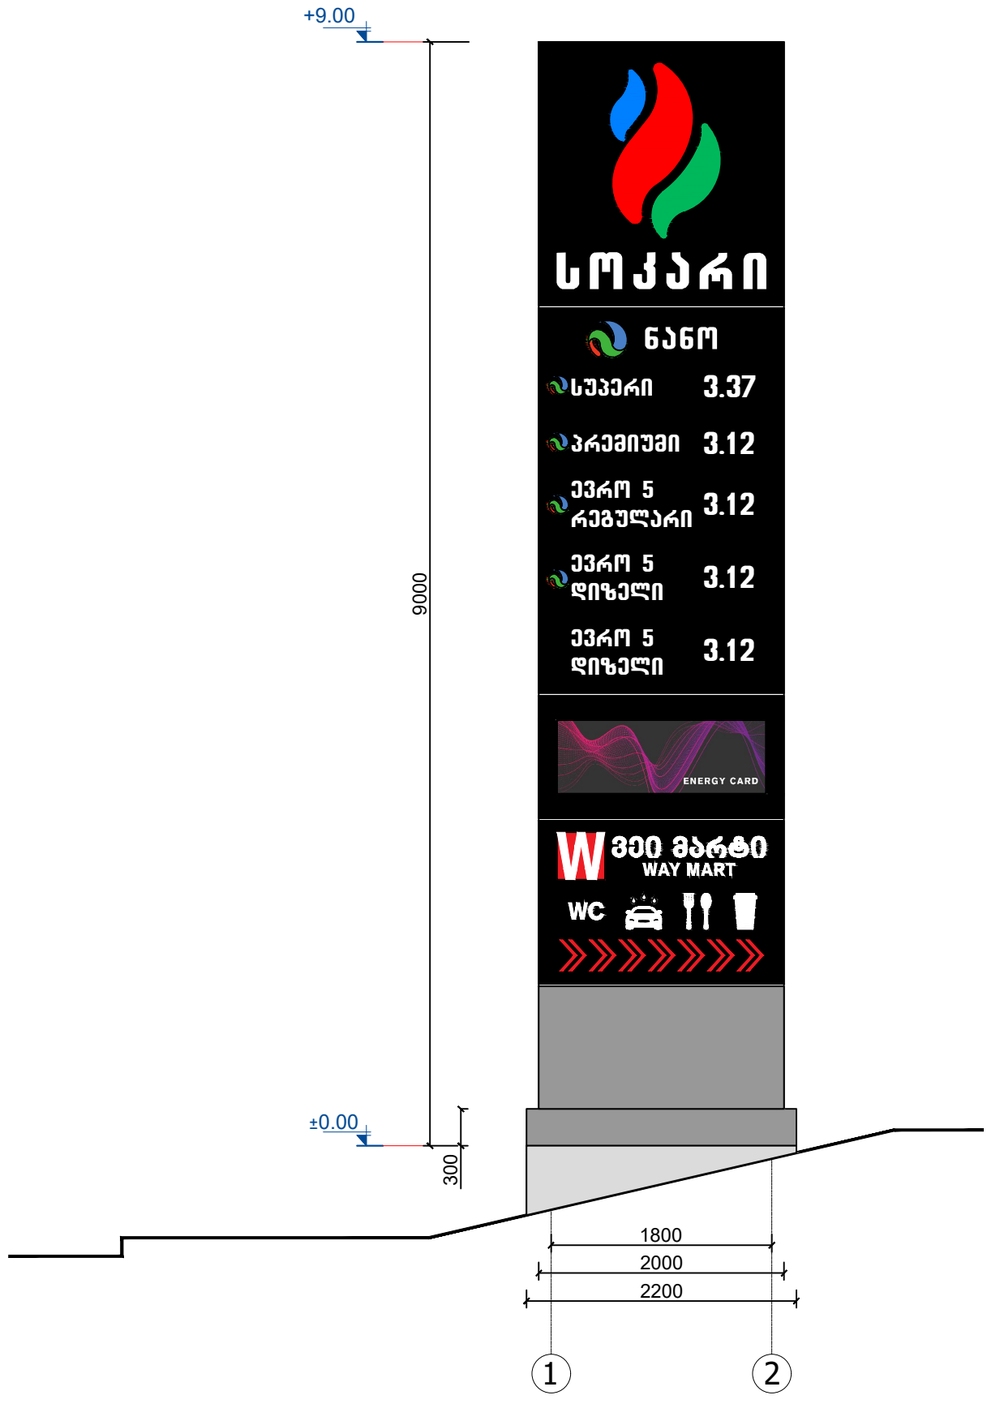

01 ფასადი
მ. 1:50

ობიექტი №18 ფასების მაჩვენებელი სარეკლამო სვეტი

INTEX ULTIMATE DESIGN

დამგეგმარებელი:
შპს „ინტექსი“ ს/ს.: 211349753
ვაჟა ფშაველას გამზ. №16
0160 თბილისი, საქართველო

შენიშვნები:

1.ნახაზზე ზომები მოცემულია მილიმეტრებში;
2.მშენებლობისას ყველანაირი ცვლილება, რომელიც იწვევს ნახაზის ცვლილებას უნდა შეთანხმდეს პროექტის ავტორთან;
3.ფურცლის კორექტირებით ავტომატურად უქმდება წინა ვერსია.

დამკვეთი: შპს „ჯდ კაპიტალი“(405401747)

მისამართი:
თბილისი, რუსთაველის გზატკეცილზე, ქარხანა „ელექტროავტომატი“-ს მიმდებარედ, სას.კოდი: 01.18.10.003.079

ობიექტი:
ავტოგასამართი სადგური

№	თარიღი	
1		
2		
3		
4		
5		
6		

გამოცემა: 09. 2021წ.

პროექტის №
DWG FILE: ORTACHALA PETROL STATION 2021-A

არქიტექტორი: ა.ჯვარაცხელია
შესრულა: ზ. ნადირაძე
შეამოწმა: თ. გოცირიძე

საავტორო უფლებები: შპს „ინტექსი“

ობიექტი №18 ფასების მაჩვენებელი სარეკლამო სვეტი;

01.ფასადი

N18 /A-301

A3