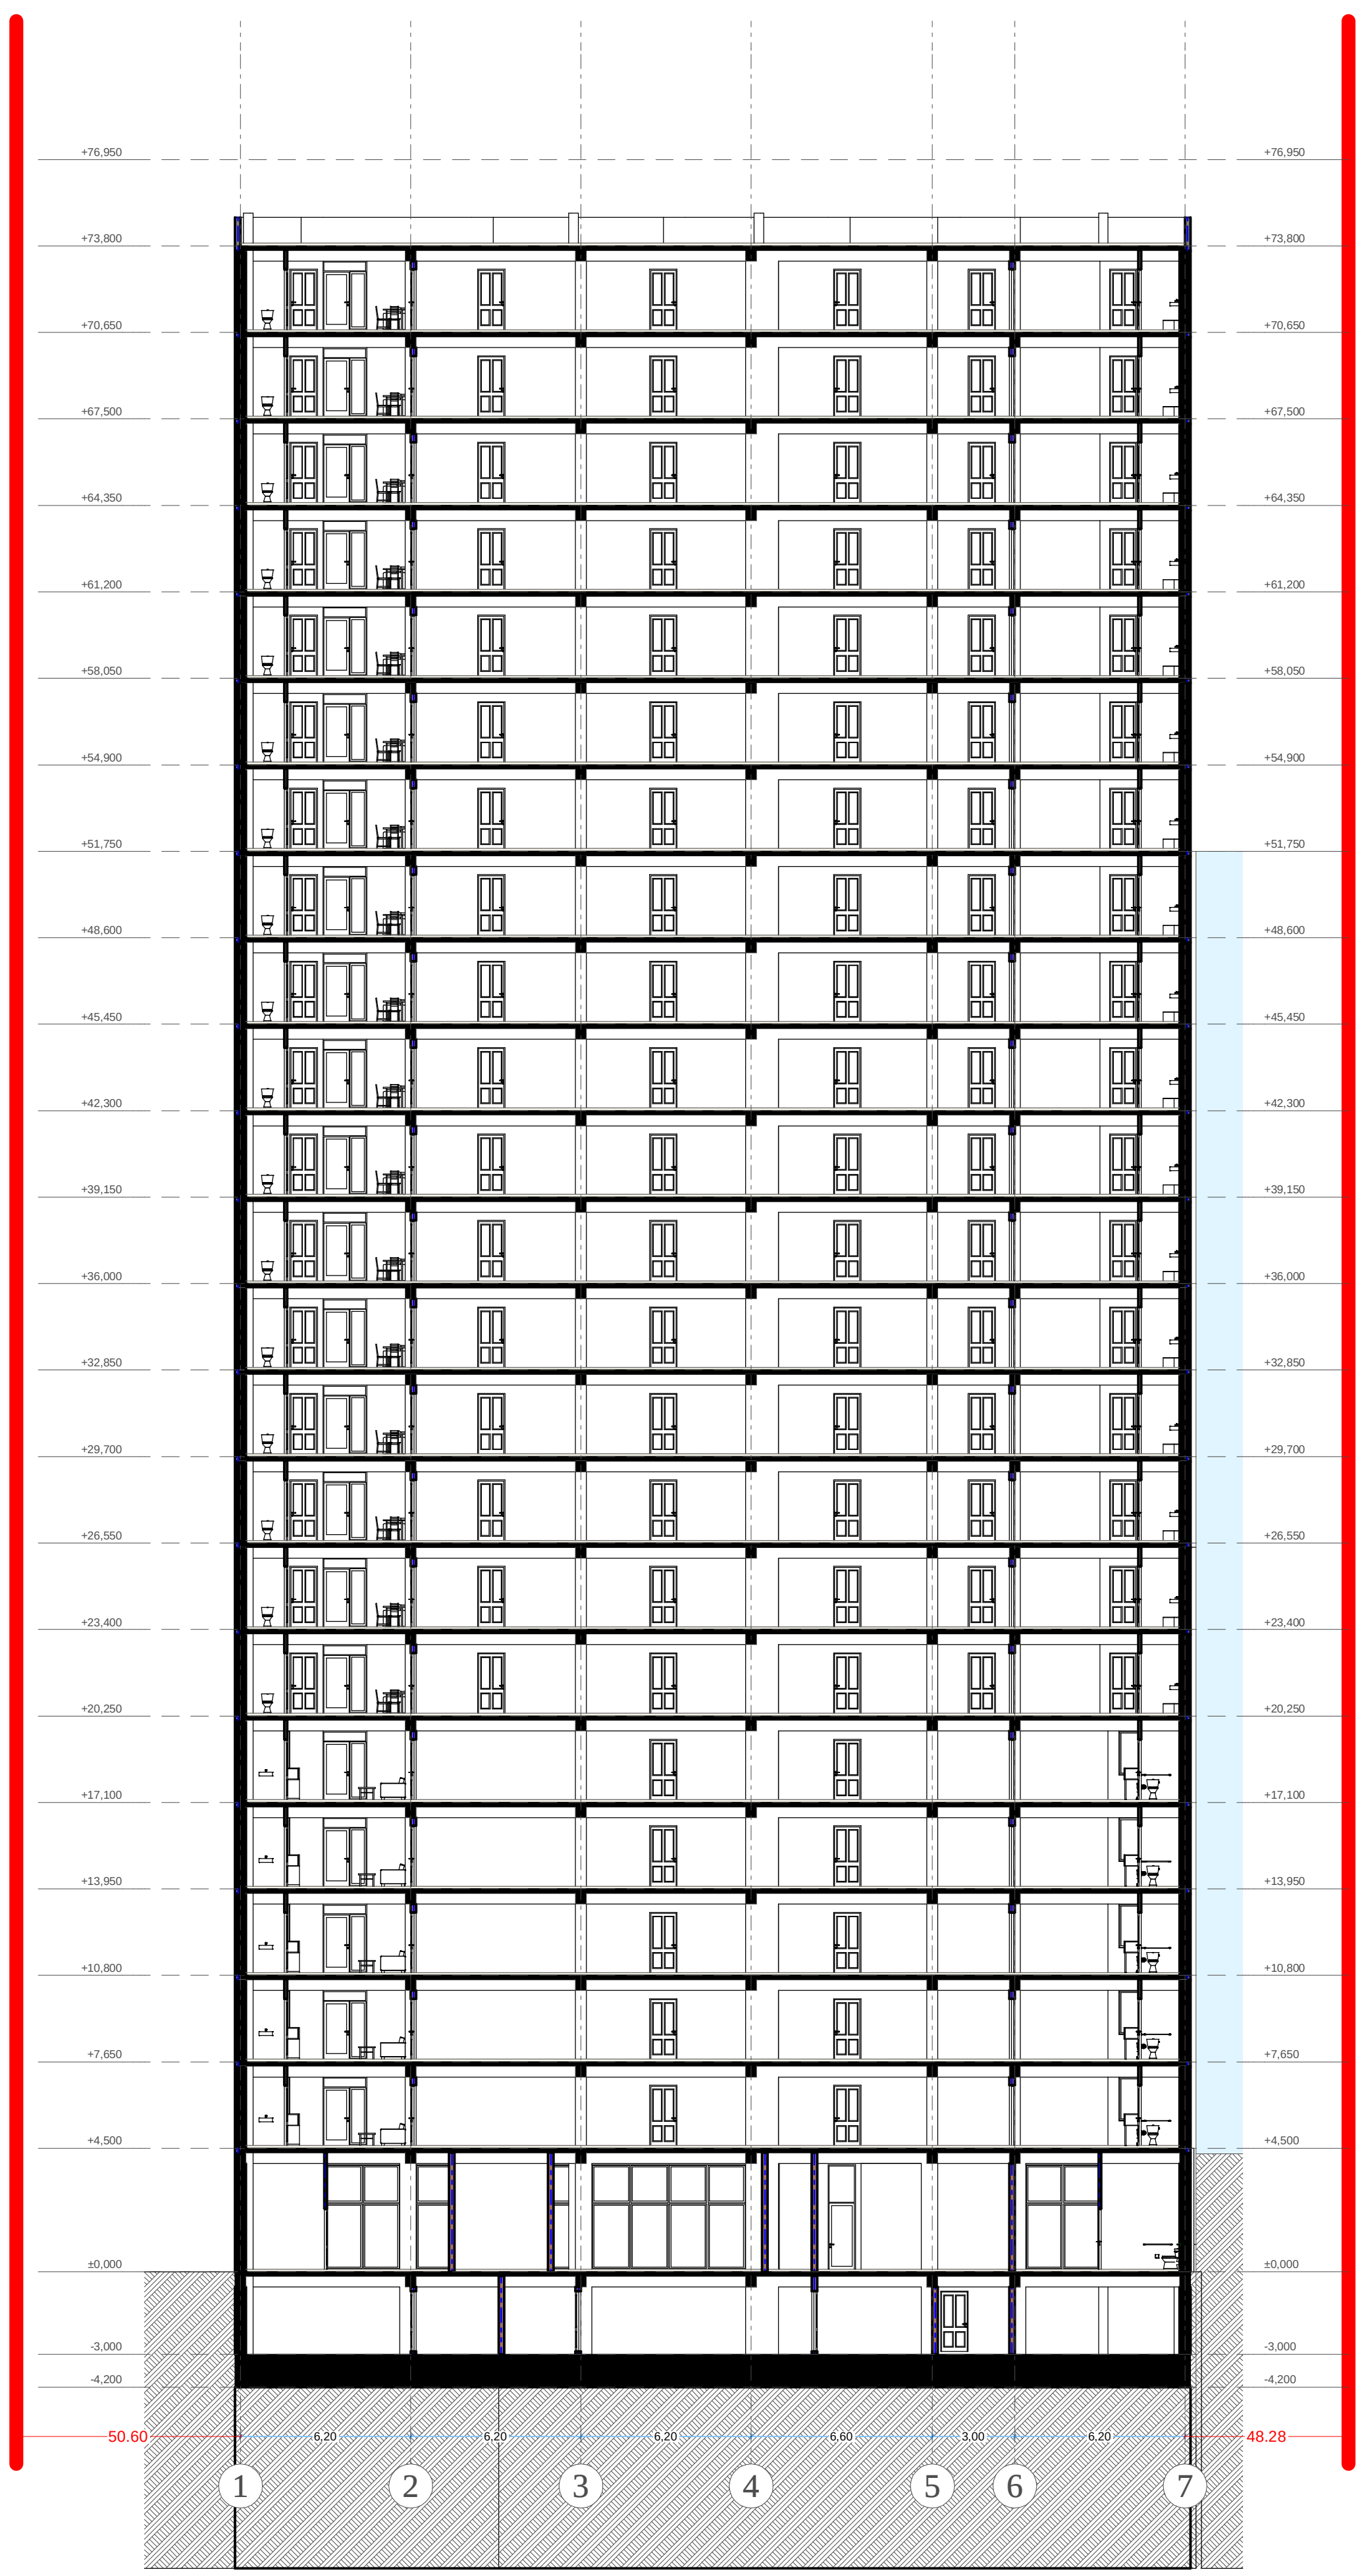


თარიღი	20.08.2022

დამკვეთი:

შ.პ.ს. "სახლი 71"

შემსრულებელი:

შ.პ.ს. "პაულონია+"

პირობითი აღნიშვნები

- ღერძის ხაზი
- საკადასტრო საზღვარი
- ჭრილის ხაზი
- ბლოკის კედელი
- ბლოკის კედელი (ბინების გამყოფი)
- გაძლიერებული ბეტონის კედელი-სვეტი
- გათბობა-კონდიცირების ადგილი
- გასასვლელამდე მისადგომი მანძილი
- გასასვლელებს შორის სავალი მანძილი

ზონის ნომერი
დაკავებულობის ჯგუფი (ქვეჯგუფი)
დაკავებულობის დატვირთვა

201	სც-2	3	50.4 მ²	5.4 მ²	55.8 მ²

ფართობი შიდა კონტურზე
საზაფხულო ფართი
საერთო ფართი

- კედლის ცეცხლმედეგობა (ერთ საათიანი)
- კედლის ცეცხლმედეგობა (ორ საათიანი)
- სადარბაზო
- გრუნტი
- მწვანე საფარი
- ცხაური ტიპის მოპირკეთება (გამჭოლი)
- ჩრდილოეთის აღნიშვნა

	სიმბოლოს სახელწოდება
	სახანძრო მილდგარი
	სახანძრო განყოფილებასთან კავშირის სისტემა
	საგანგებო ხმოვანი განგაშის საკომუნიკაციო სისტემა
	ხელის ცეცხლმაქრი
	სახანძრო-სამაშველო სამსახურის მიერ გამოსაყენებელი მისაერთებელი ჰიდრანტი
	კვამლის ავტომატური აღმომჩენი
	კვამლზე მორეაგირე მაუწყებელი
	ავტოსაშხეფი
	სახანძრო განგაშის ხელით სამართავი კოლოფი
	გასასვლელი

შენიშვნა

1. შენობის მონოლითური სვეტების და კოჭების რაოდენობა, კონფიგურაცია და ზომა შეიძლება შეიცვალოს შენობის გაბარიტებისა და ვიზუალის უცვლელად კონსტრუქტორის მოთხოვნის საფუძველზე.
2. პროექტში ნაჩვენები რელიეფის კონფიგურაცია შეიძლება შეიცვალოს მცირედით.
3. შენობის გარე და შიდა კიბეების საფეხურების ზომა და რაოდენობა შეიძლება შეიცვალოს მცირედით.
4. ვიტრაჟების, კარისა და სხვა ღიობების მოძრავი ფრთების მიმართულება და რაოდენობა შეიძლება იყოს სხვადასხვა, შესაბამისად შეიძლება შეიცვალოს პროფილის სისქე

პროექტის დასახელება

მრავალფუნქციური შენობა (II ბლოკი)

მისამართი

ქეთევან წამებულის #71/ მატროსოვის ქ. #7

ნახაზის დასახელება


ჭრილი 1-1

თანამდებობა	ხელმოწერა	გვარი
დირექტორი		ლ. ხავთასი
არქიტექტორი		ი. ხავთასი
დაამუშავა		დ. მუნჯიშვილი
კონსტრუქტორი		კ. ცომაია


მასშტაბი	1:100
ფორმატი	A2


+76.950
+73.800
+70.650
+67.500
+64.350
+61.200
+58.050
+54.900
+51.750
+48.600
+45.450
+42.300
+39.150
+36.000
+32.850
+29.700
+26.550
+23.400
+20.250
+17.100
+13.950
+10.800
+7.650
+4.500
+0.000
-3.000
-4.200
24.72
1.50
1.50
1.50


დეტალი **D 01** (ჭრილი 1-1)

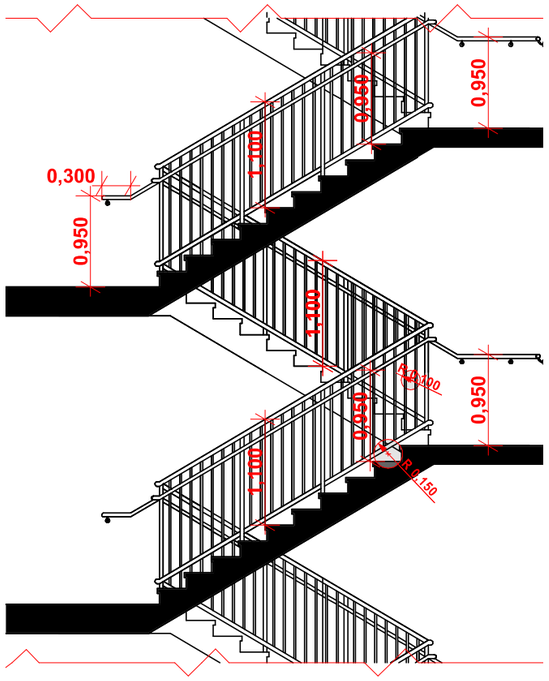


სახელური

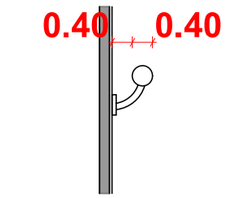

დეტალი გეგმა

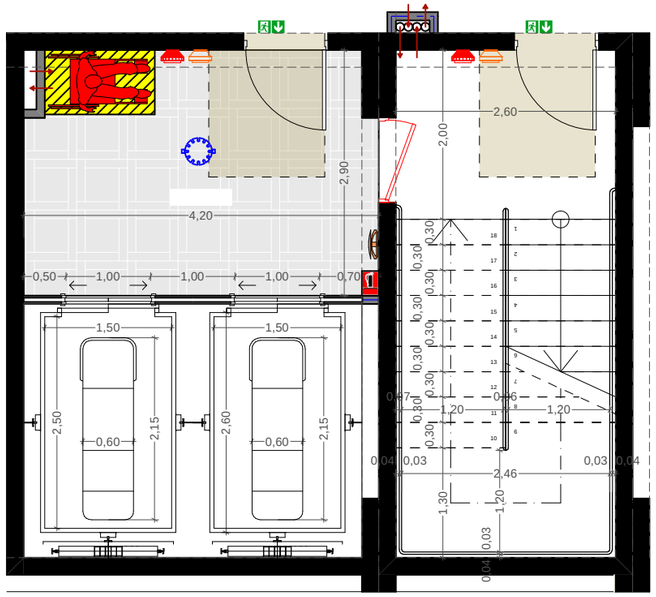


აივნის მოაჯირი

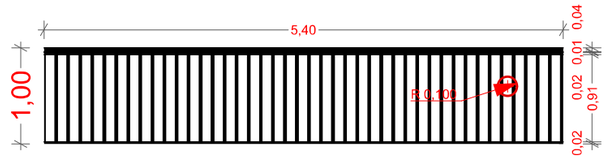

თარიღი	20.08.2022
დამკვეთი:	
შ.პ.ს. "სახლი 71"	
შემსრულებელი:	
შ.პ.ს. "პაულონია+"	

პირობითი აღნიშვნები

- ღერძის ხაზი
- საკადასტრო საზღვარი
- ჭრილის ხაზი
- ბლოკის კედელი
- ბლოკის კედელი (ბიზნესის ტამფოები)
- გაბლიერებული ბეტონის კედელი სველი
- ეკრანიზა კონდიციონერების ადგილი
- გასასვლელამდე მისადგომი მანძილი
- გასასვლელებს შორის საკმარისი მანძილი
- ბინის ნომერი
- დაცვადობის კუთხეები (ქვედა/ზედა)
- დაცვადობის დახრილობა

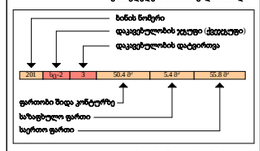

- კედლის ტექნოლოგიური (ერთ საათიანი)
- კედლის ტექნოლოგიური (ორ საათიანი)
- საძარცხვრი
- ჭერები
- მწვანე საფარი
- ცხაური ტიპის მოპირკეთება (გაშვილი)
- ჩრდილოეთის აღნიშვნა

	სიმბოლოს სახელწოდება
	სახანძრო მილსადგარი
	სახანძრო განფენილებასთან კავშირის სისტემა
	საგანგაშო ხმოვანი განგაშის საკომუნიკაციო სისტემა
	ხელის ცეცხლმაქრი
	სახანძრო-სამაშველო საშხაპეების მიერ გამოსაყენებელი მრავალფენიანი პილონკები
	კედლის ავტომატური აღმოჩენები
	კედლზე მორეაგირე მიკრწყვეველი
	ვატოსამშეცი
	სახანძრო განგაშის ხელით სამართავი კოლოფი
	განასვლელი

შენიშვნა

1. შენობის მონოლითური სველების და კედლების რაოდენობა, კონფიგურაცია და ზომა შეიძლება შეიცვალოს შენობის განაშენებისა და ვიზუალის ეკვილიბრად კონსტრუქციის მოთხოვნის საფუძველზე
2. პროექტში ნაჩვენები რკინაბეტონის კონფიგურაცია შეიძლება შეიცვალოს მცირედით.
3. შენობის გარე და შიდა კედლების საფეხურების ზომა და რაოდენობა შეიძლება შეიცვალოს მცირედით.
4. ვიტრაჟების, კარისა და სხვა ღიობების მოპირკეთების ნიმუშები და რაოდენობა შეიძლება ოდნავ სხვაგვარი, შესაბამისად შეიძლება შეიცვალოს პროექტის სიმკვრივე

პროექტის დასახელება

მრავალფუნქციური შენობა (II ბლოკი)

მისამართი

ქეთევან წამებულის #71/ მატროსოვის ქ. #7

ნახაზის დასახელება

D1, Detail

თანამდებობა	ხელმოწერა	გვარი
დირექტორი		ლ. ხავთასი
არქიტექტორი		ი. ხავთასი
დამუშავა		დ. მუნჯიშვილი
კონსტრუქტორი		კ. ცომაია

მასშტაბი	1:100
ფორმატი	A2