ფასადი შეილესოს ქვიშა-ცემენტის ხსნარით და შეიღებოს მატალი ხარისხის საფასადე სარებავით, ფერი აღებულია კატალოგის მიხედვით **Ral 1019** Graubeige

ფასადი შეილესოს ქვიშა-ცემენტის ხსნარით და შეიღებოს მატალი ხარისხის საფასადე სარებავით, ფერი აღებულია კატალოგის მიხედვით **Ral 1019** Graubeige

ფასადი შეილესოს ქვიშა-ცემენტის ხსნარით და შეიღებოს მატალი ხარისხის საფასადე სარებავით, ფერი აღებულია კატალოგის მიხედვით **Ral 7035** Lichtgrau

+14.85
+12.70
+11.00
+4.50
+3.00
425.41
±0.00=425.70
+16.50
+15.70
+9.30
+8.20
+3.60
±0.00=425.70

630 560 800 800 800 800 800 800 800 800 800 800 8390

ა ბ ბ გ დ ე ვ ზ თ ი კ ლ მ ნ

საკადასტრო საზღვარი

მიწისქვეშა ავტოსადგომის ფილის კონტური

ცოკოლის სართულზე ფასადის ყველები მოპირკეთდეს ბაზალტის ქვის ფილებით

ვიტრაჟი-ანოდირებული ალუმინის პროფილით ორმაგი გამჭირვალე შუშის მინაპაკეტით პროფილის ფერი: გლუვი, მქლი ნაცრისფერი


ფორმატი	მასშტაბი	ნახატის №	ფაილის სახელი
A-0		1.6	pagmeb4.dwg


პროექტირების ეტაპები

საკონტაქტო ინფორმაცია

ავტორი

ორგანიზაციის დასახელება	შპს. ლუდლო რინაალდ
პროექტის დასახელება	მრავალფუნქციანი კომპლექსის მშენებლობა
ობიექტის მისამართი	ქ. თბილისი ისნის რაიონი, ისნისა-ორხევის ქუჩა ნაკვეთი#216, კვარ. #2010000216
ნახატის დასახელება	ფასადი
ნახატის ტიპი	
მასშტაბი	
პროექტის ფაზა	
პროექტის სტადია	
პროექტის ეტაპი	
პროექტის ეტაპი	
პროექტის ეტაპი

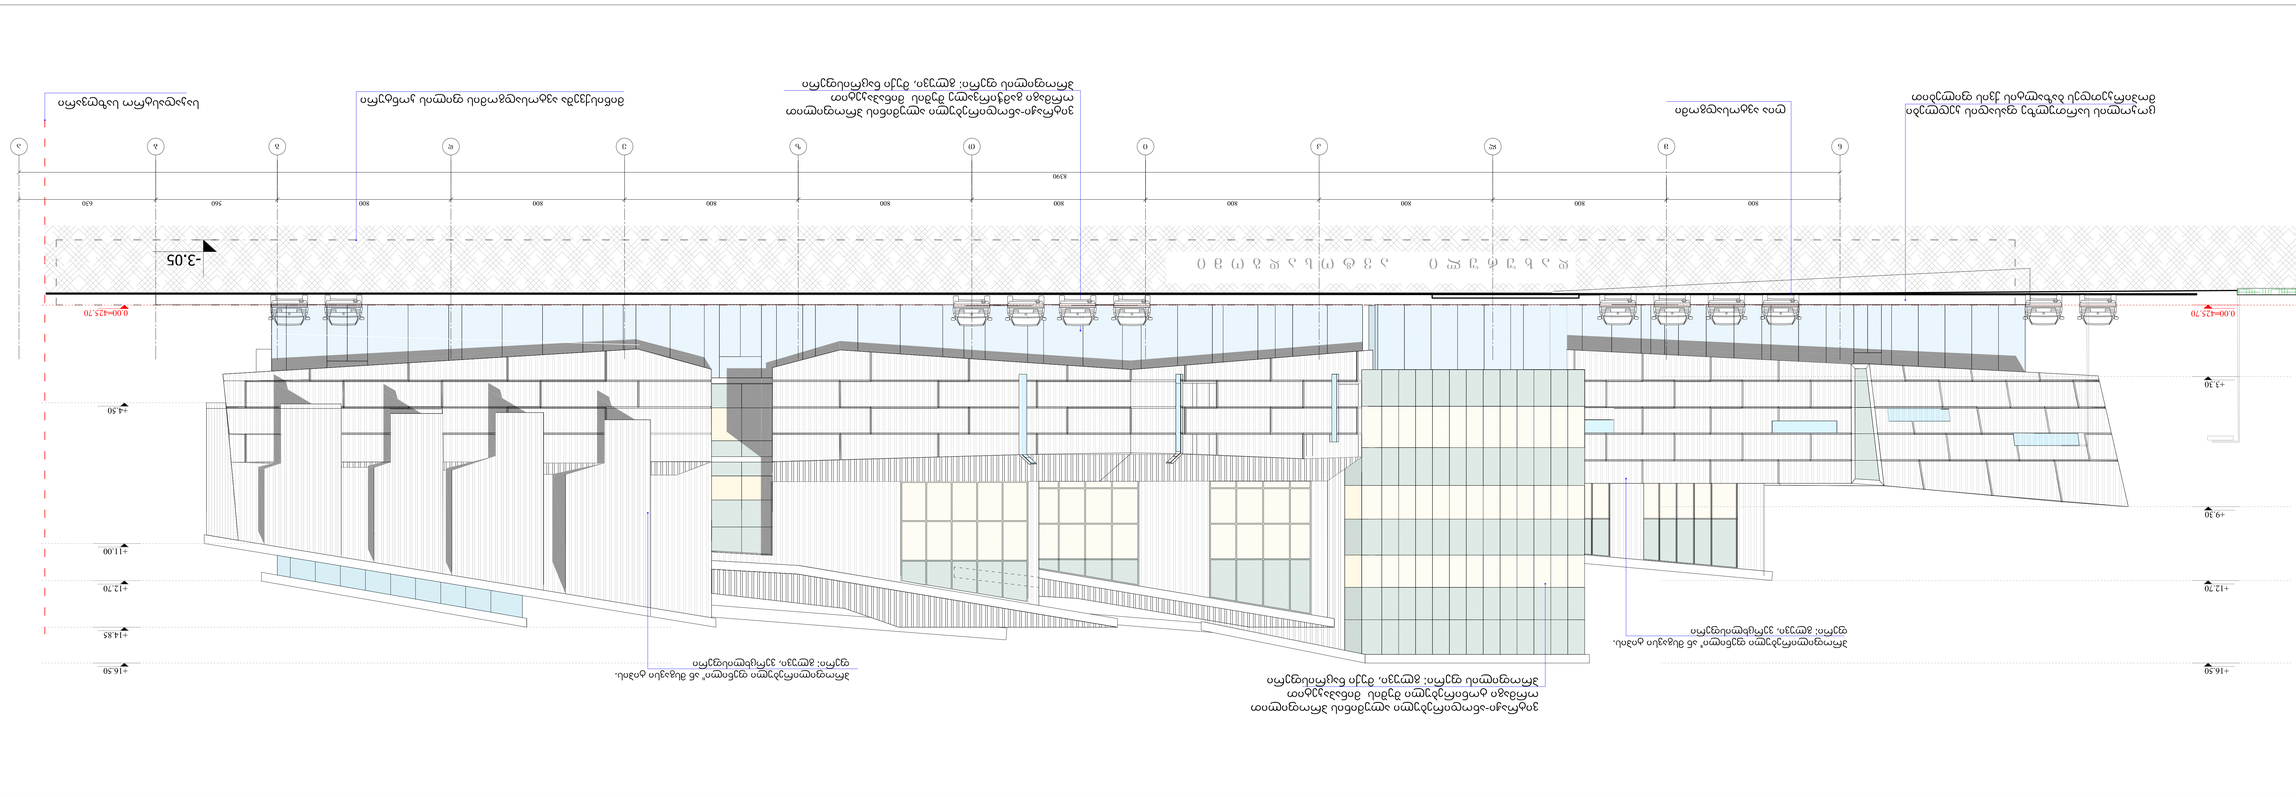
0.00=425.70
-3.05
+3.30
+9.30
+12.70
+16.50
+14.85
+11.00
+4.50

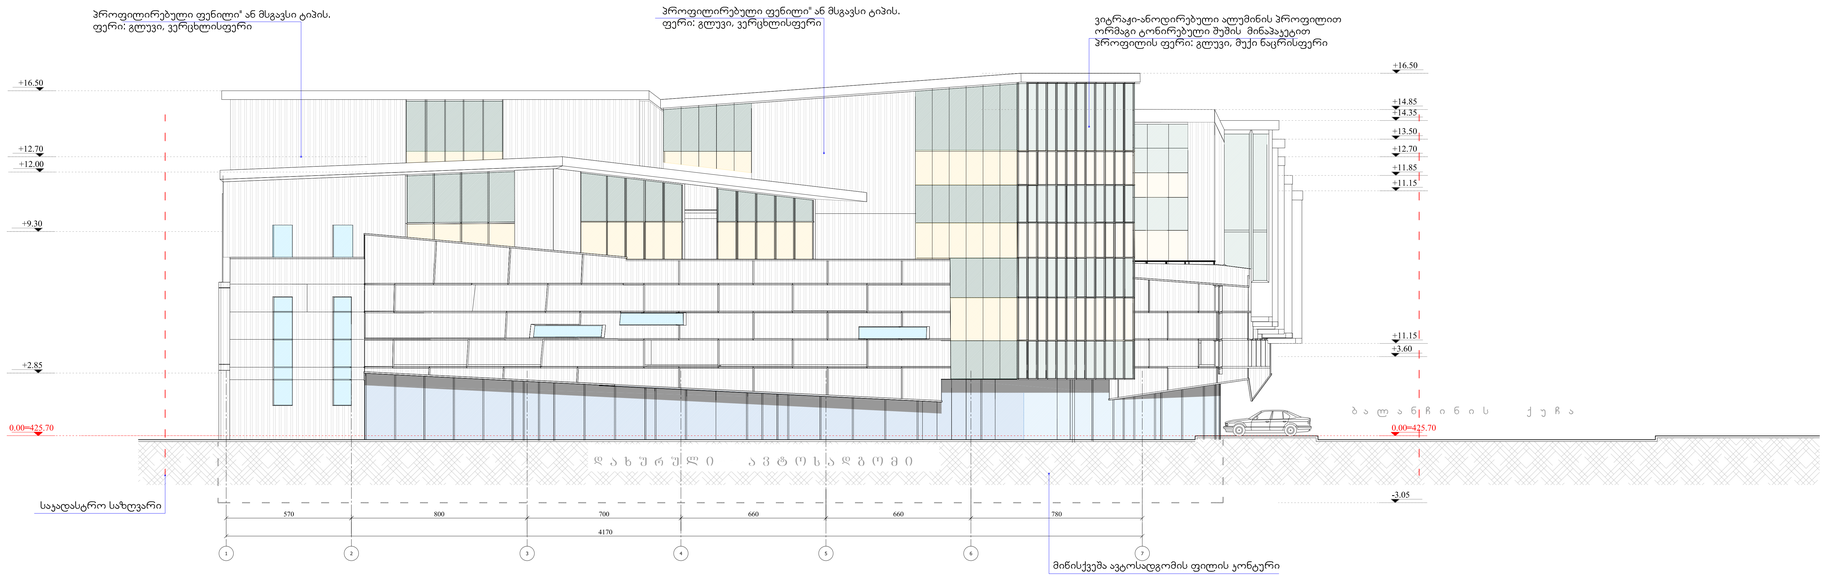

ფორმატი	მასშტაბი	კოორდ.№	ფაზ
A-0		1.6	ფრ

ვიტრაჟების პროფილები

სამშენებლო სქემა




მასშტაბი	1:100	ლიცენზია
ნახაზის		ვერსია 2.0.0.0.0.1

ფასადი 1-7 ღერძებზე

№	შენიშვნა
1	
2	
3	
4	
5	
6	

სტადია	თარიღი	ფურ
პროექტი		

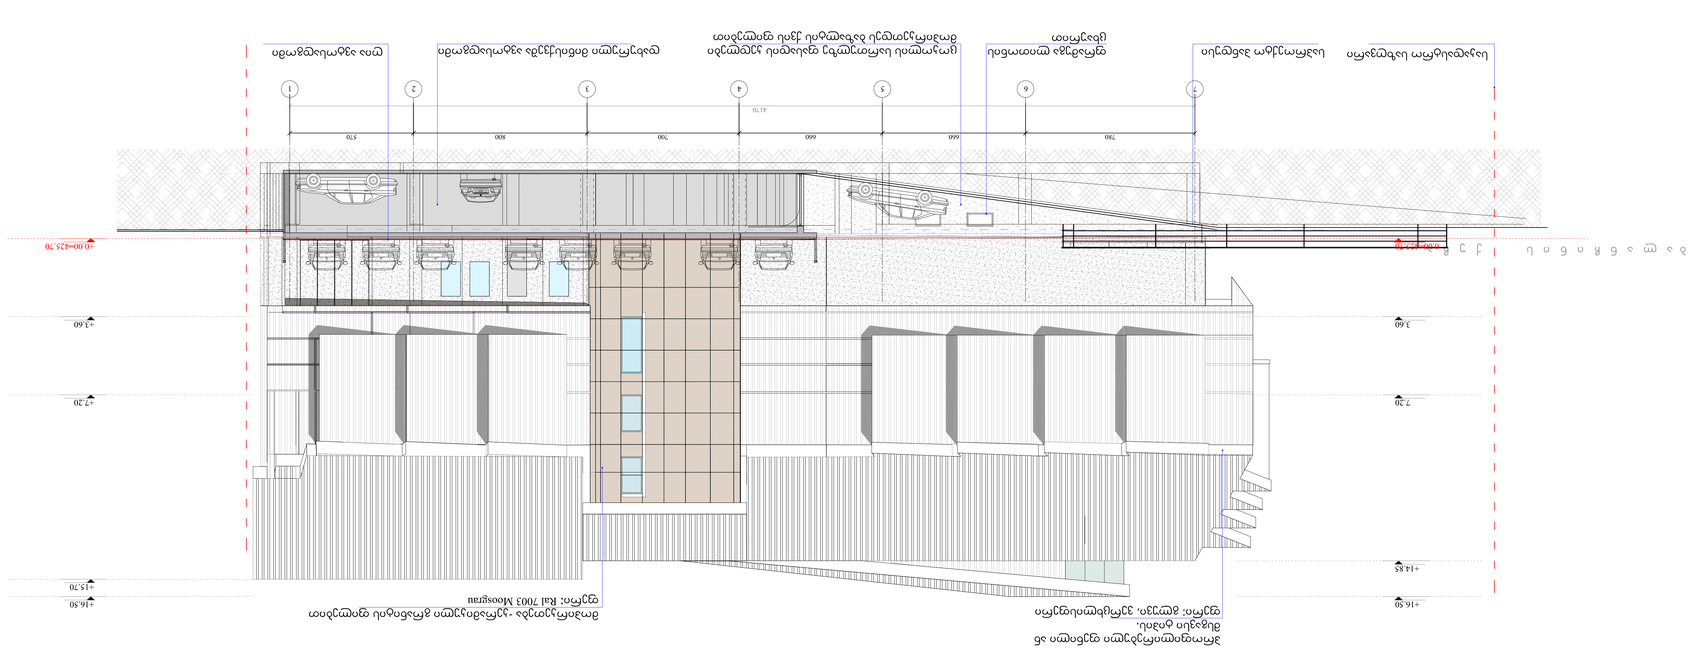
























