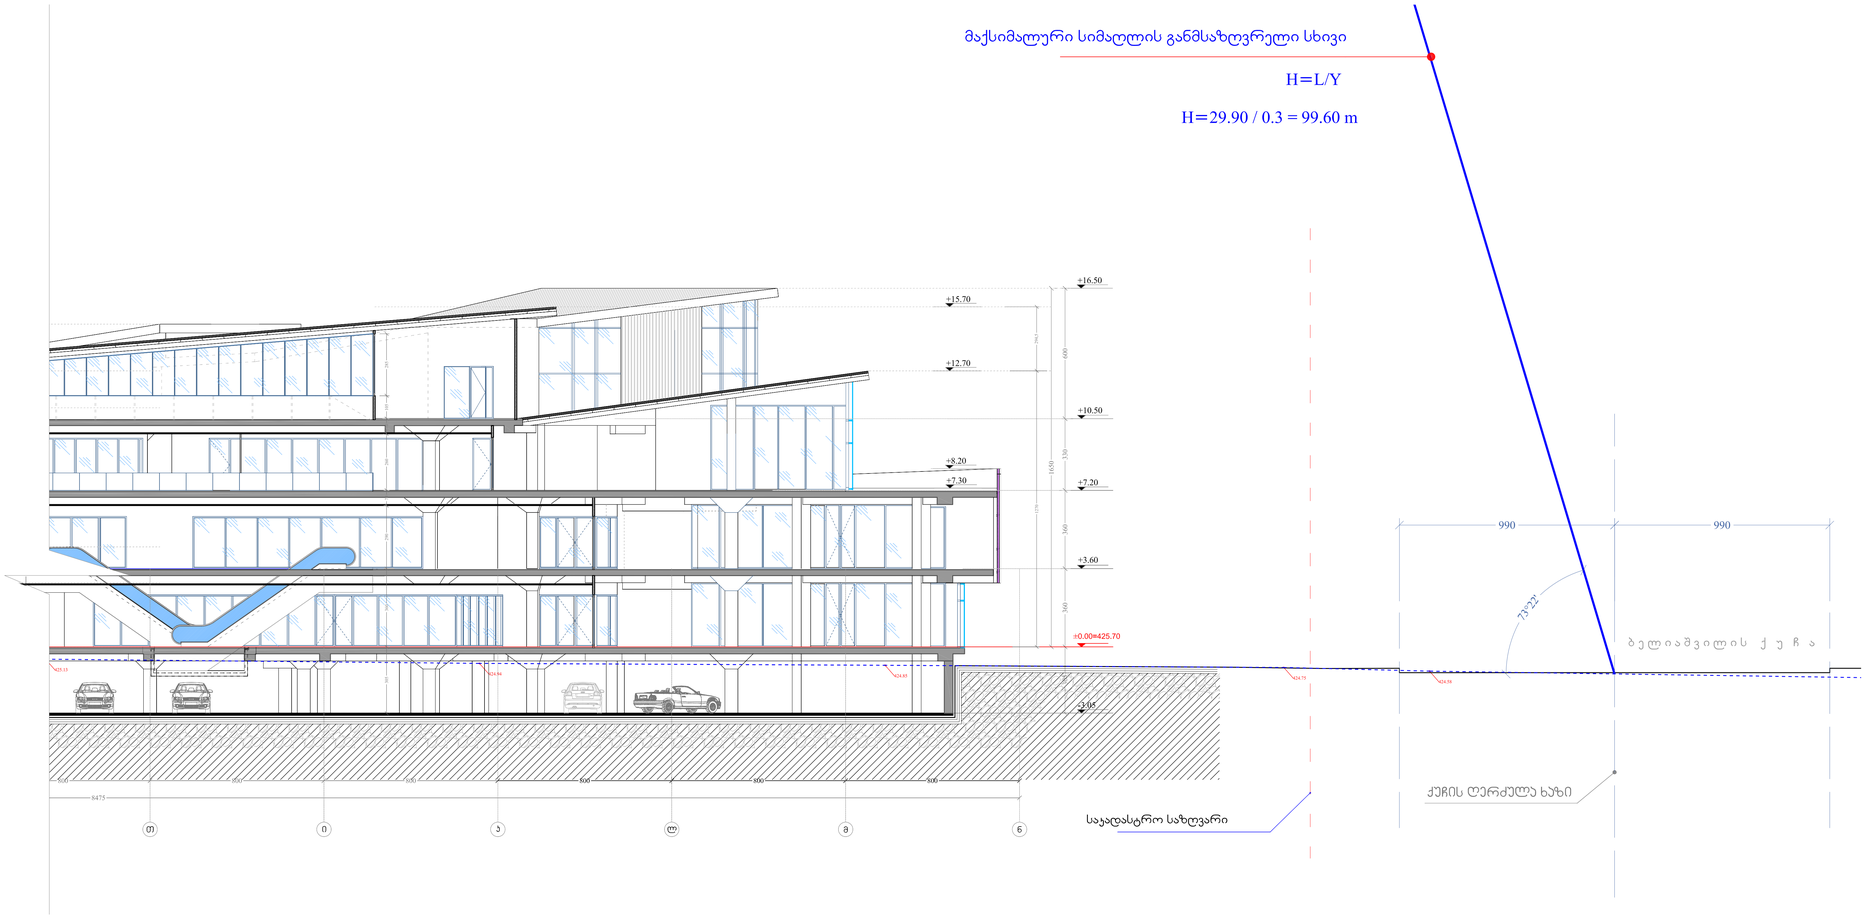


ნეგატივები	ტექნიკური	ფორმატი	ნახატის სახელი
A-0		1:6	gegmebi.dwg

პროექტის ეტაპი

სამშენებლო ნებართვის პროექტი

პროექტის დასახელება


ავტორები/პასუხისმგებელი	გვარი	ხელმოწერა
ტიპის პროექტი	ნ.ცირეხიძე	
მთავარი არქიტექტორი	ნ.ცირეხიძე	
პროექტის ხელმძღვანელი	ნ.ცირეხიძე	
	ფ.ხალიანი	
არქიტექტორი	ა. ხალიანი	
ტექნიკური	ს. ჩიტაიშვილი	
ზედამხედველი	ფ.ხალიანი	

შპს. "არქიტექტორთა კორპორაცია"
0108 თბილისი, ა. ჭავჭავაძის ქ. 53
ტელ: (+995 32) 2 93 40 40, 2 93 41 41
e-mail: architects_corporation@yahoo.com

მასშტაბი	1: 100	თარიღი	29/04/2013

ნახატის


ცვლილება, დამატებები და შესწორებები	№	ვერსია
	1	
	2	
	3	
	4	
	5	
	6	

სტადია	ნიშნები	შენიშვნები
პროექტი		

მაქსიმალური სიმაღლის განმსაზღვრელი სხივი

H=L/Y


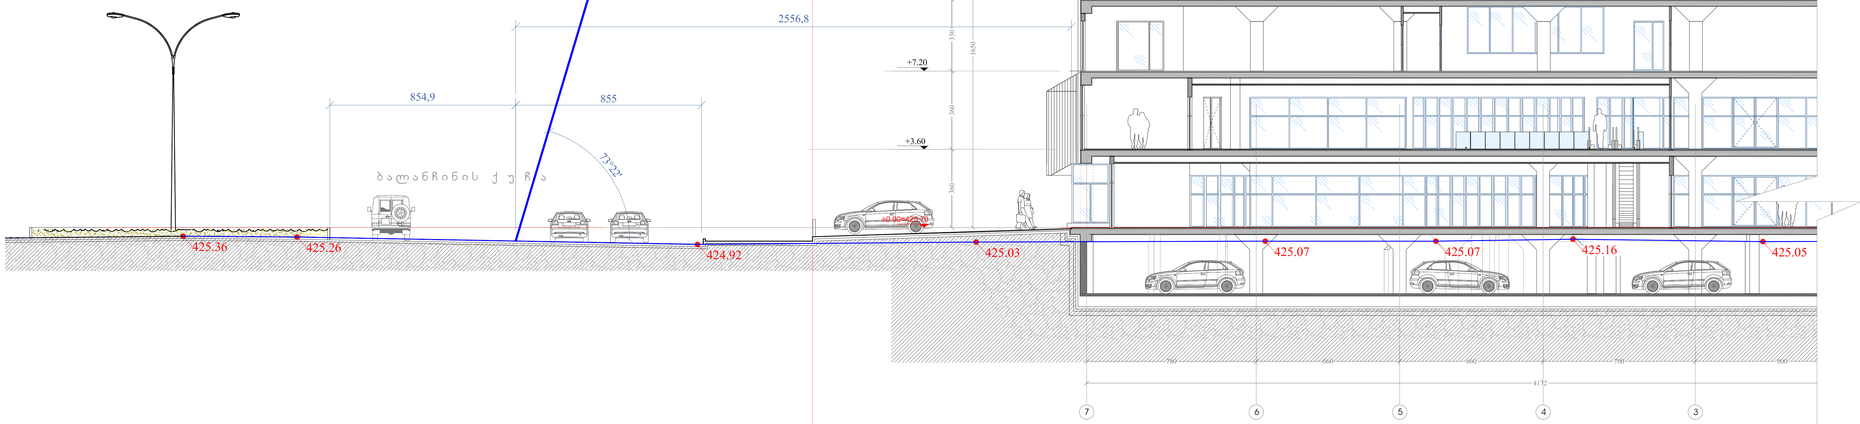















