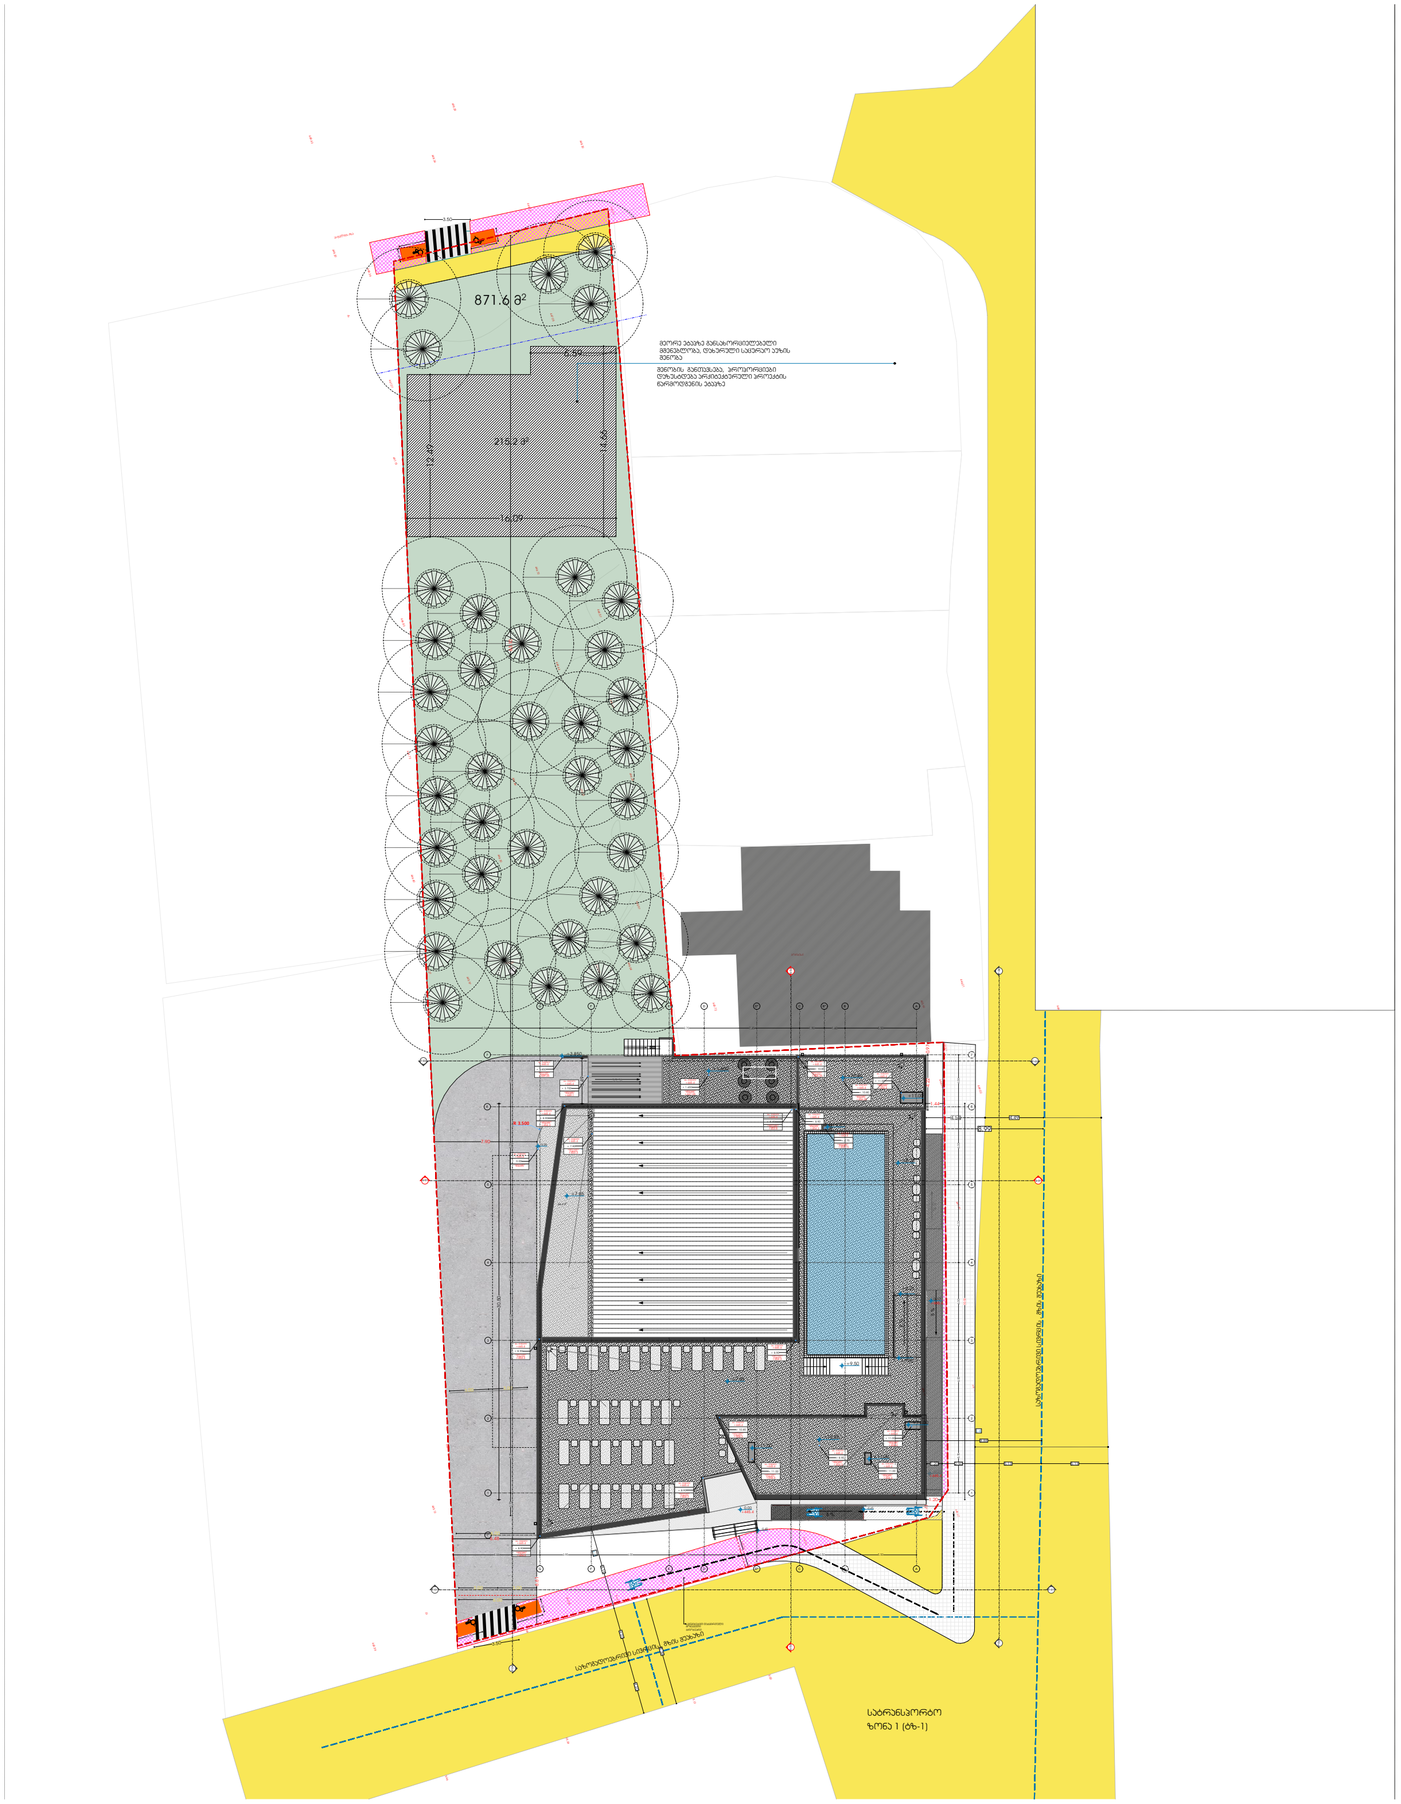
871.6 მ²
6.59
215.2 მ²
12.49
14.66
16.09
საბრანსპორტო
ზონა 1 (ტზ-1)

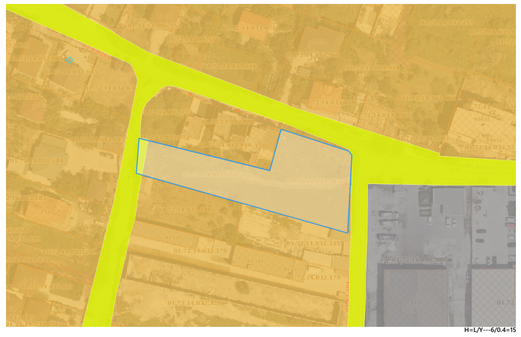

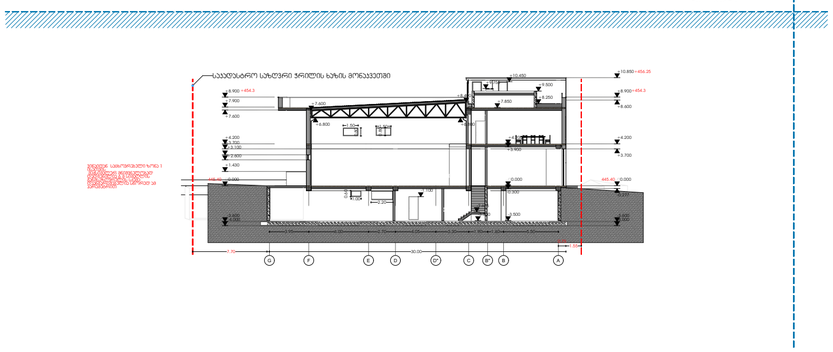
H=L/Y---6/0.4=15

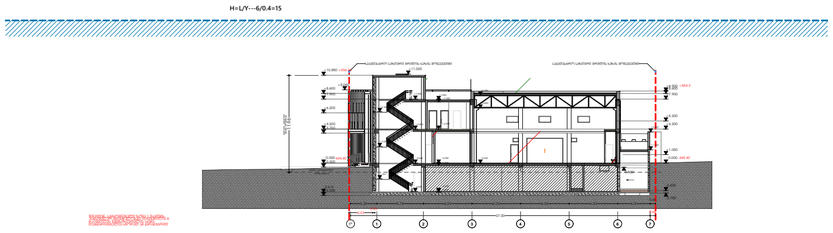
H=L/Y---6/0.4=15