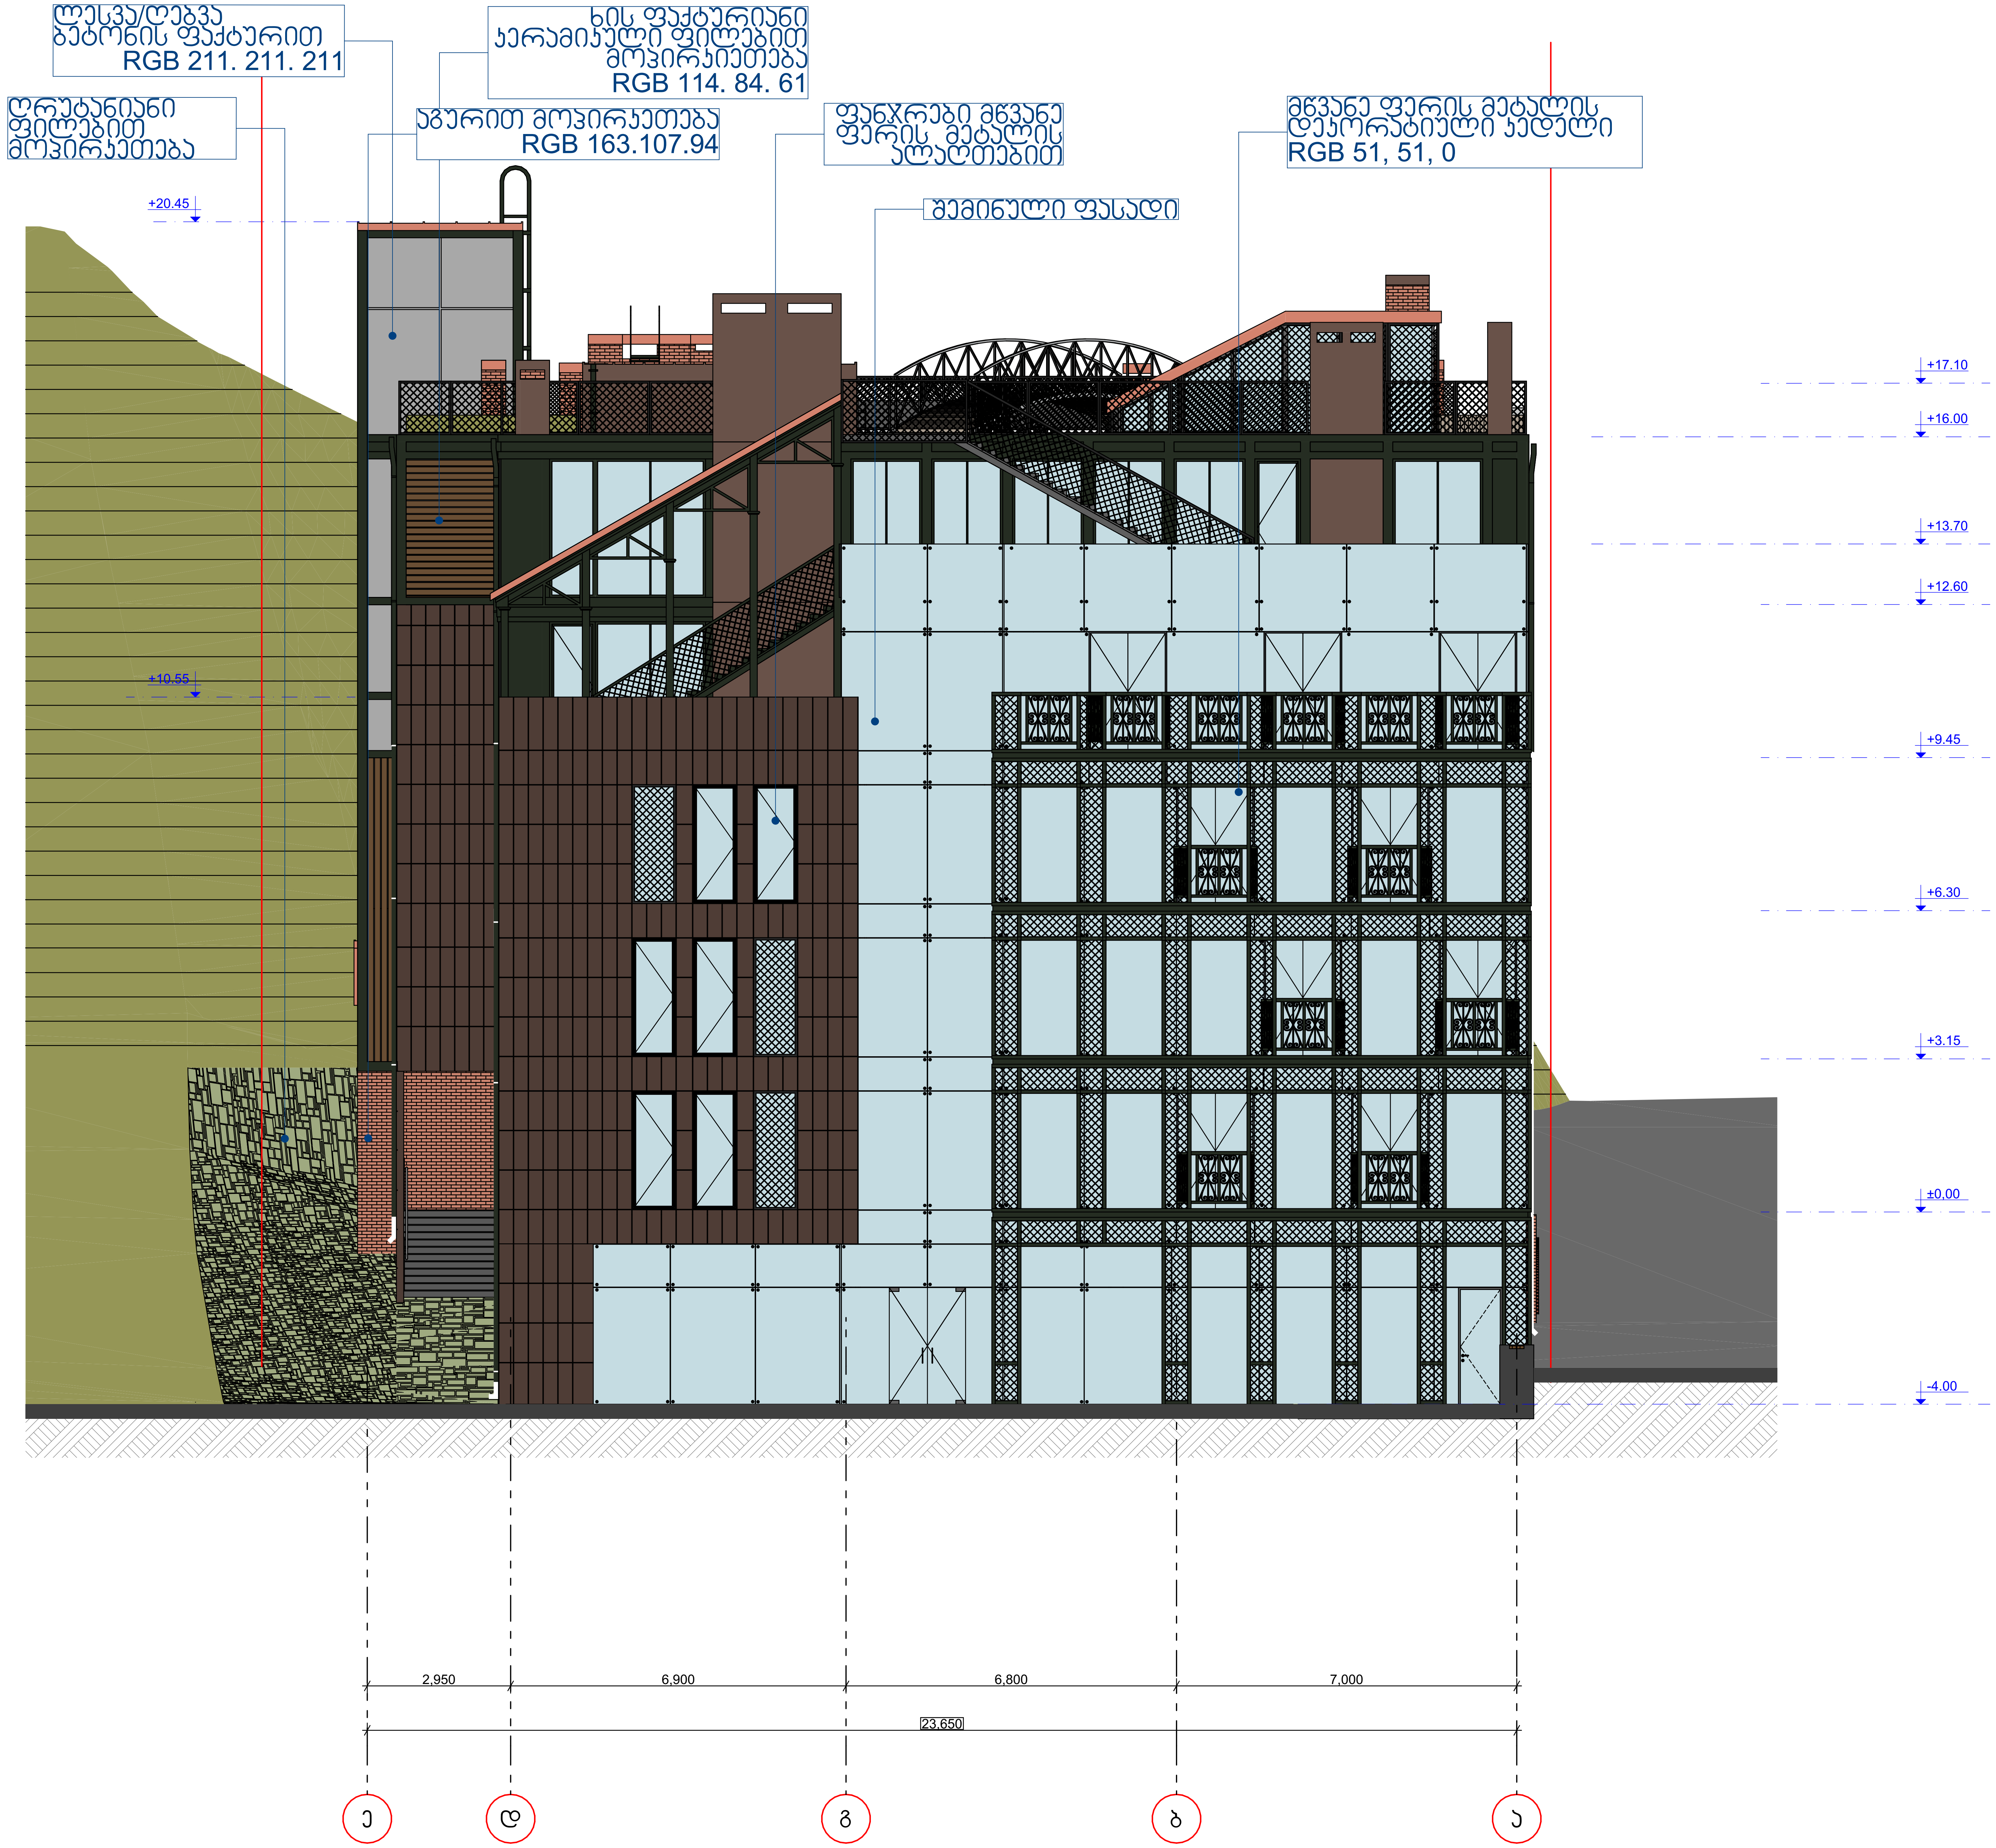

STUDIO9 Architectural Design
www.studio9.ge

საპროექტო ორგანიზაცია
Company name
შ.პ.ს. "სტუდია 9"

პროექტის დასახელება
Job Title
მრავალფუნქციური კომპლექსი/შენობა

მისამართი:
Address
ქ. თბილისი, ლადო ასათიანის № 22
ს/კ 01.18.03.068.003

ფასადი ე-ა

წითელი ხაზი

არქიტექტურული ნაწილი

ინდექსი № INDEX	ფურც. რაოდ. PAGES	ფურცლის ზომა
14	21	A2
მასშტაბი. Drawing Scale	1:100	

2021 წ

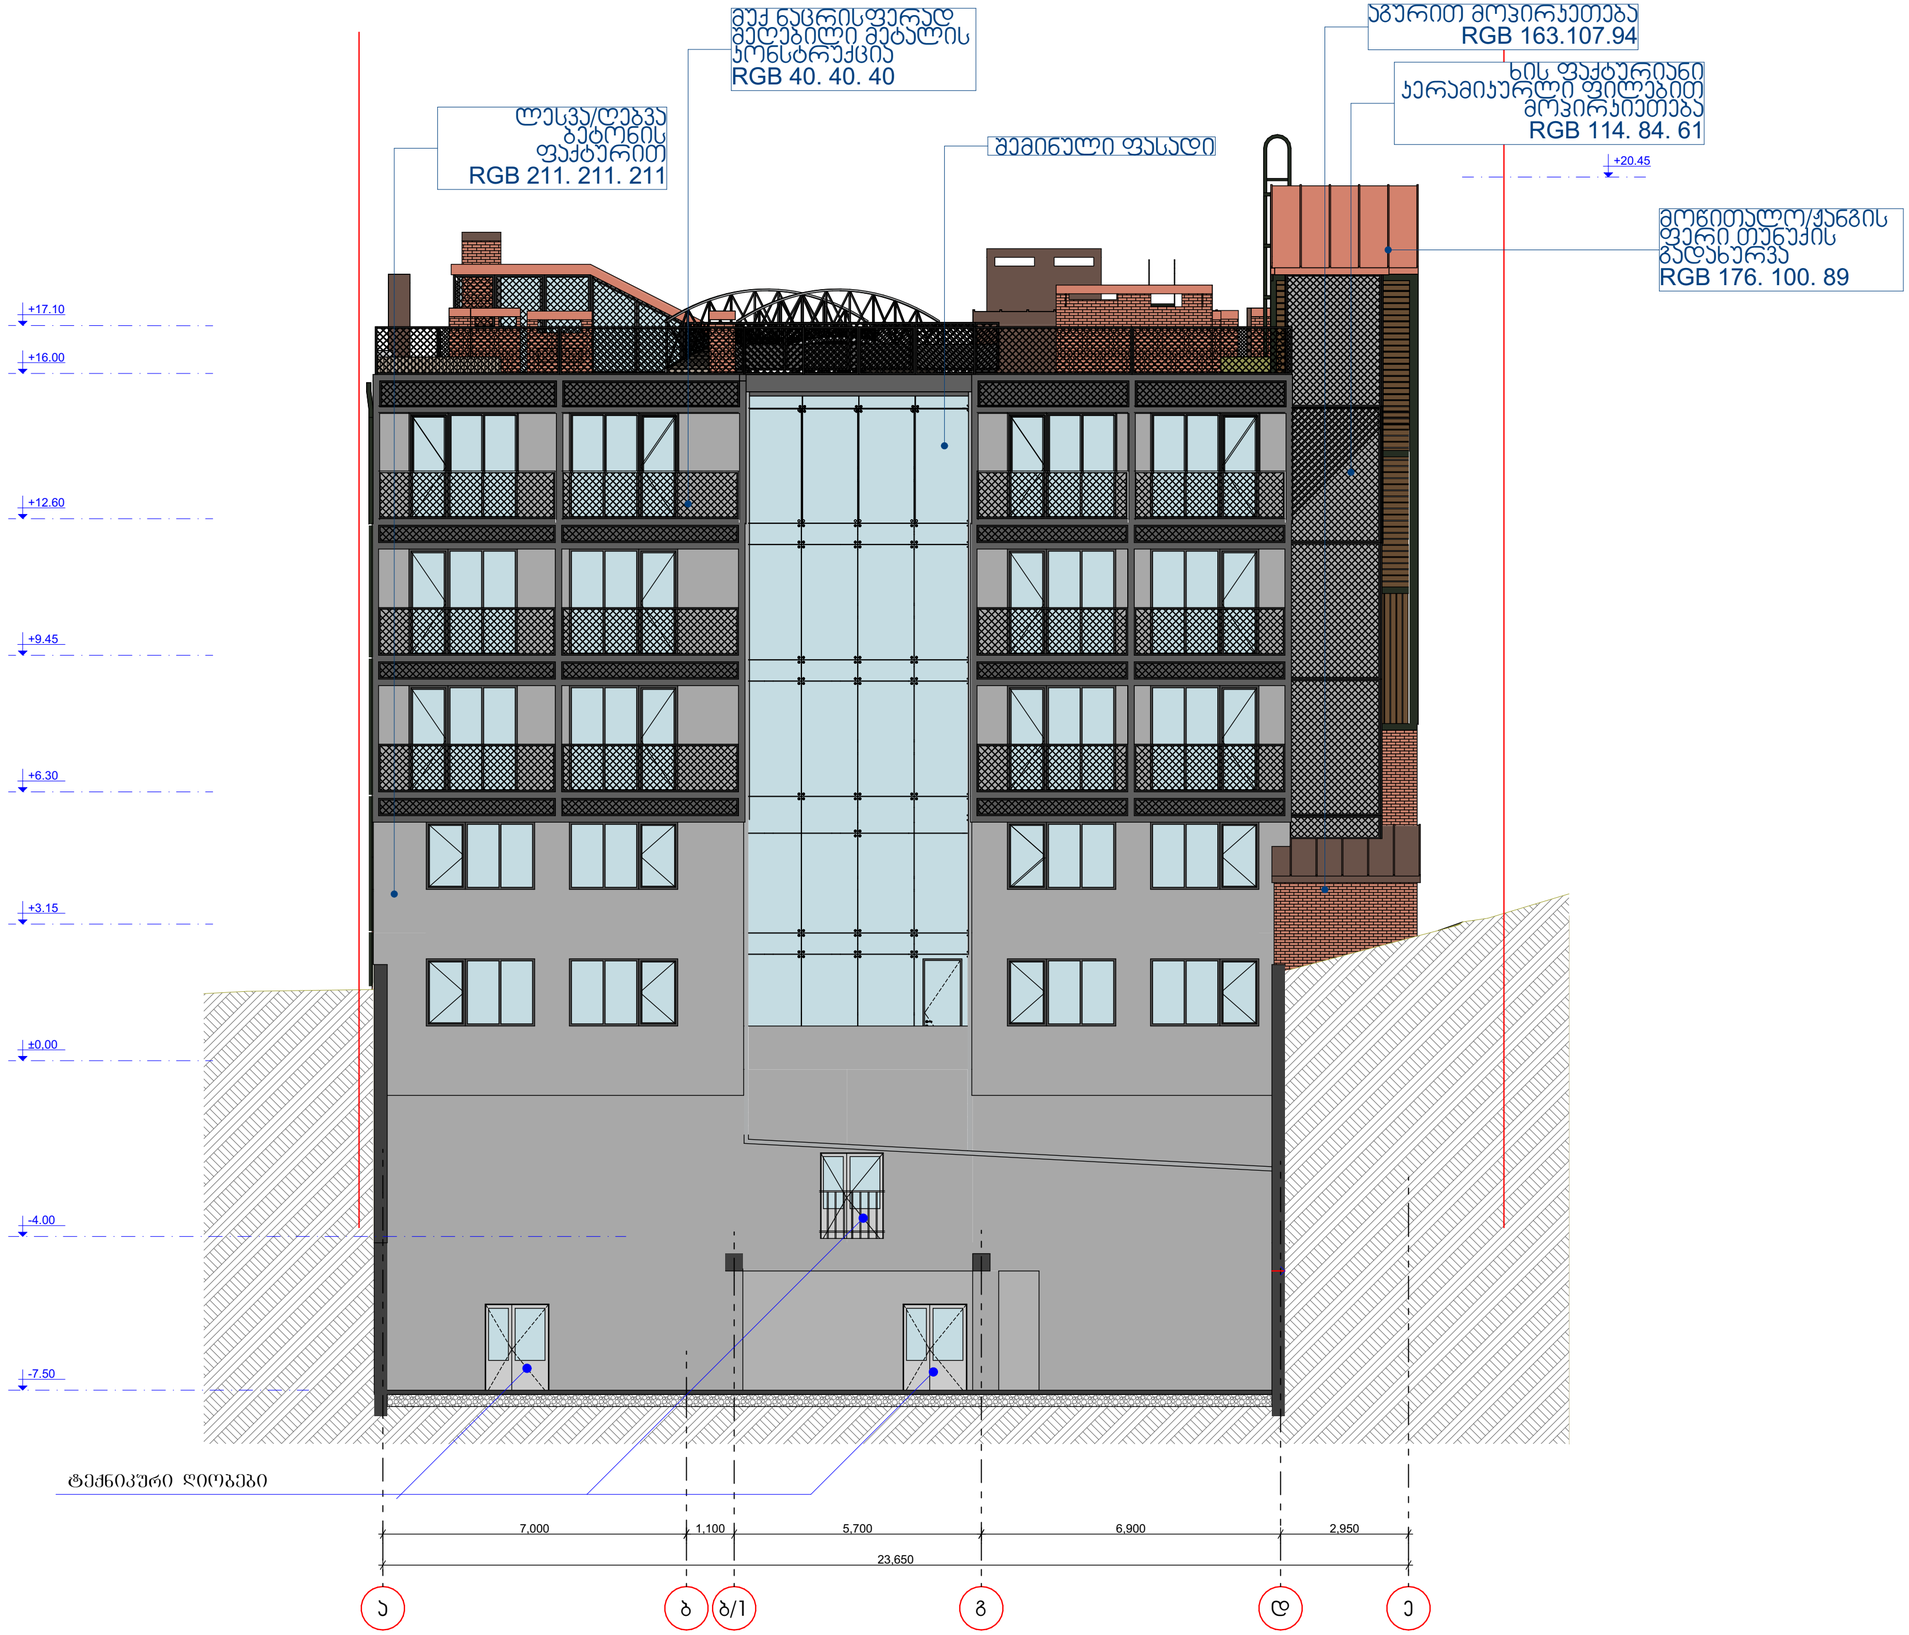

STUDIO9
Architectural Design
www.studio9.ge

საპროექტო ორგანიზაცია
Company name

შ.პ.ს. "სტუდია 9"

პროექტის დასახელება
Job Title

მრავალფუნქციური კომპლექსი/შენობა

მისამართი:
Address

ქ. ობოლისი, ლაღო ასათიანის № 22
ს/კ 01.18.03.068.003

ფასადი ა-ე

წითელი ხაზი

არქიტექტურული ნაწილი

ინდექსი INDEX	ფურც. რაოდ. PAGES	ფურცლების ზომა
15	21	A2
მასშტაბი Drawing Scale	1:100	

2021 წ

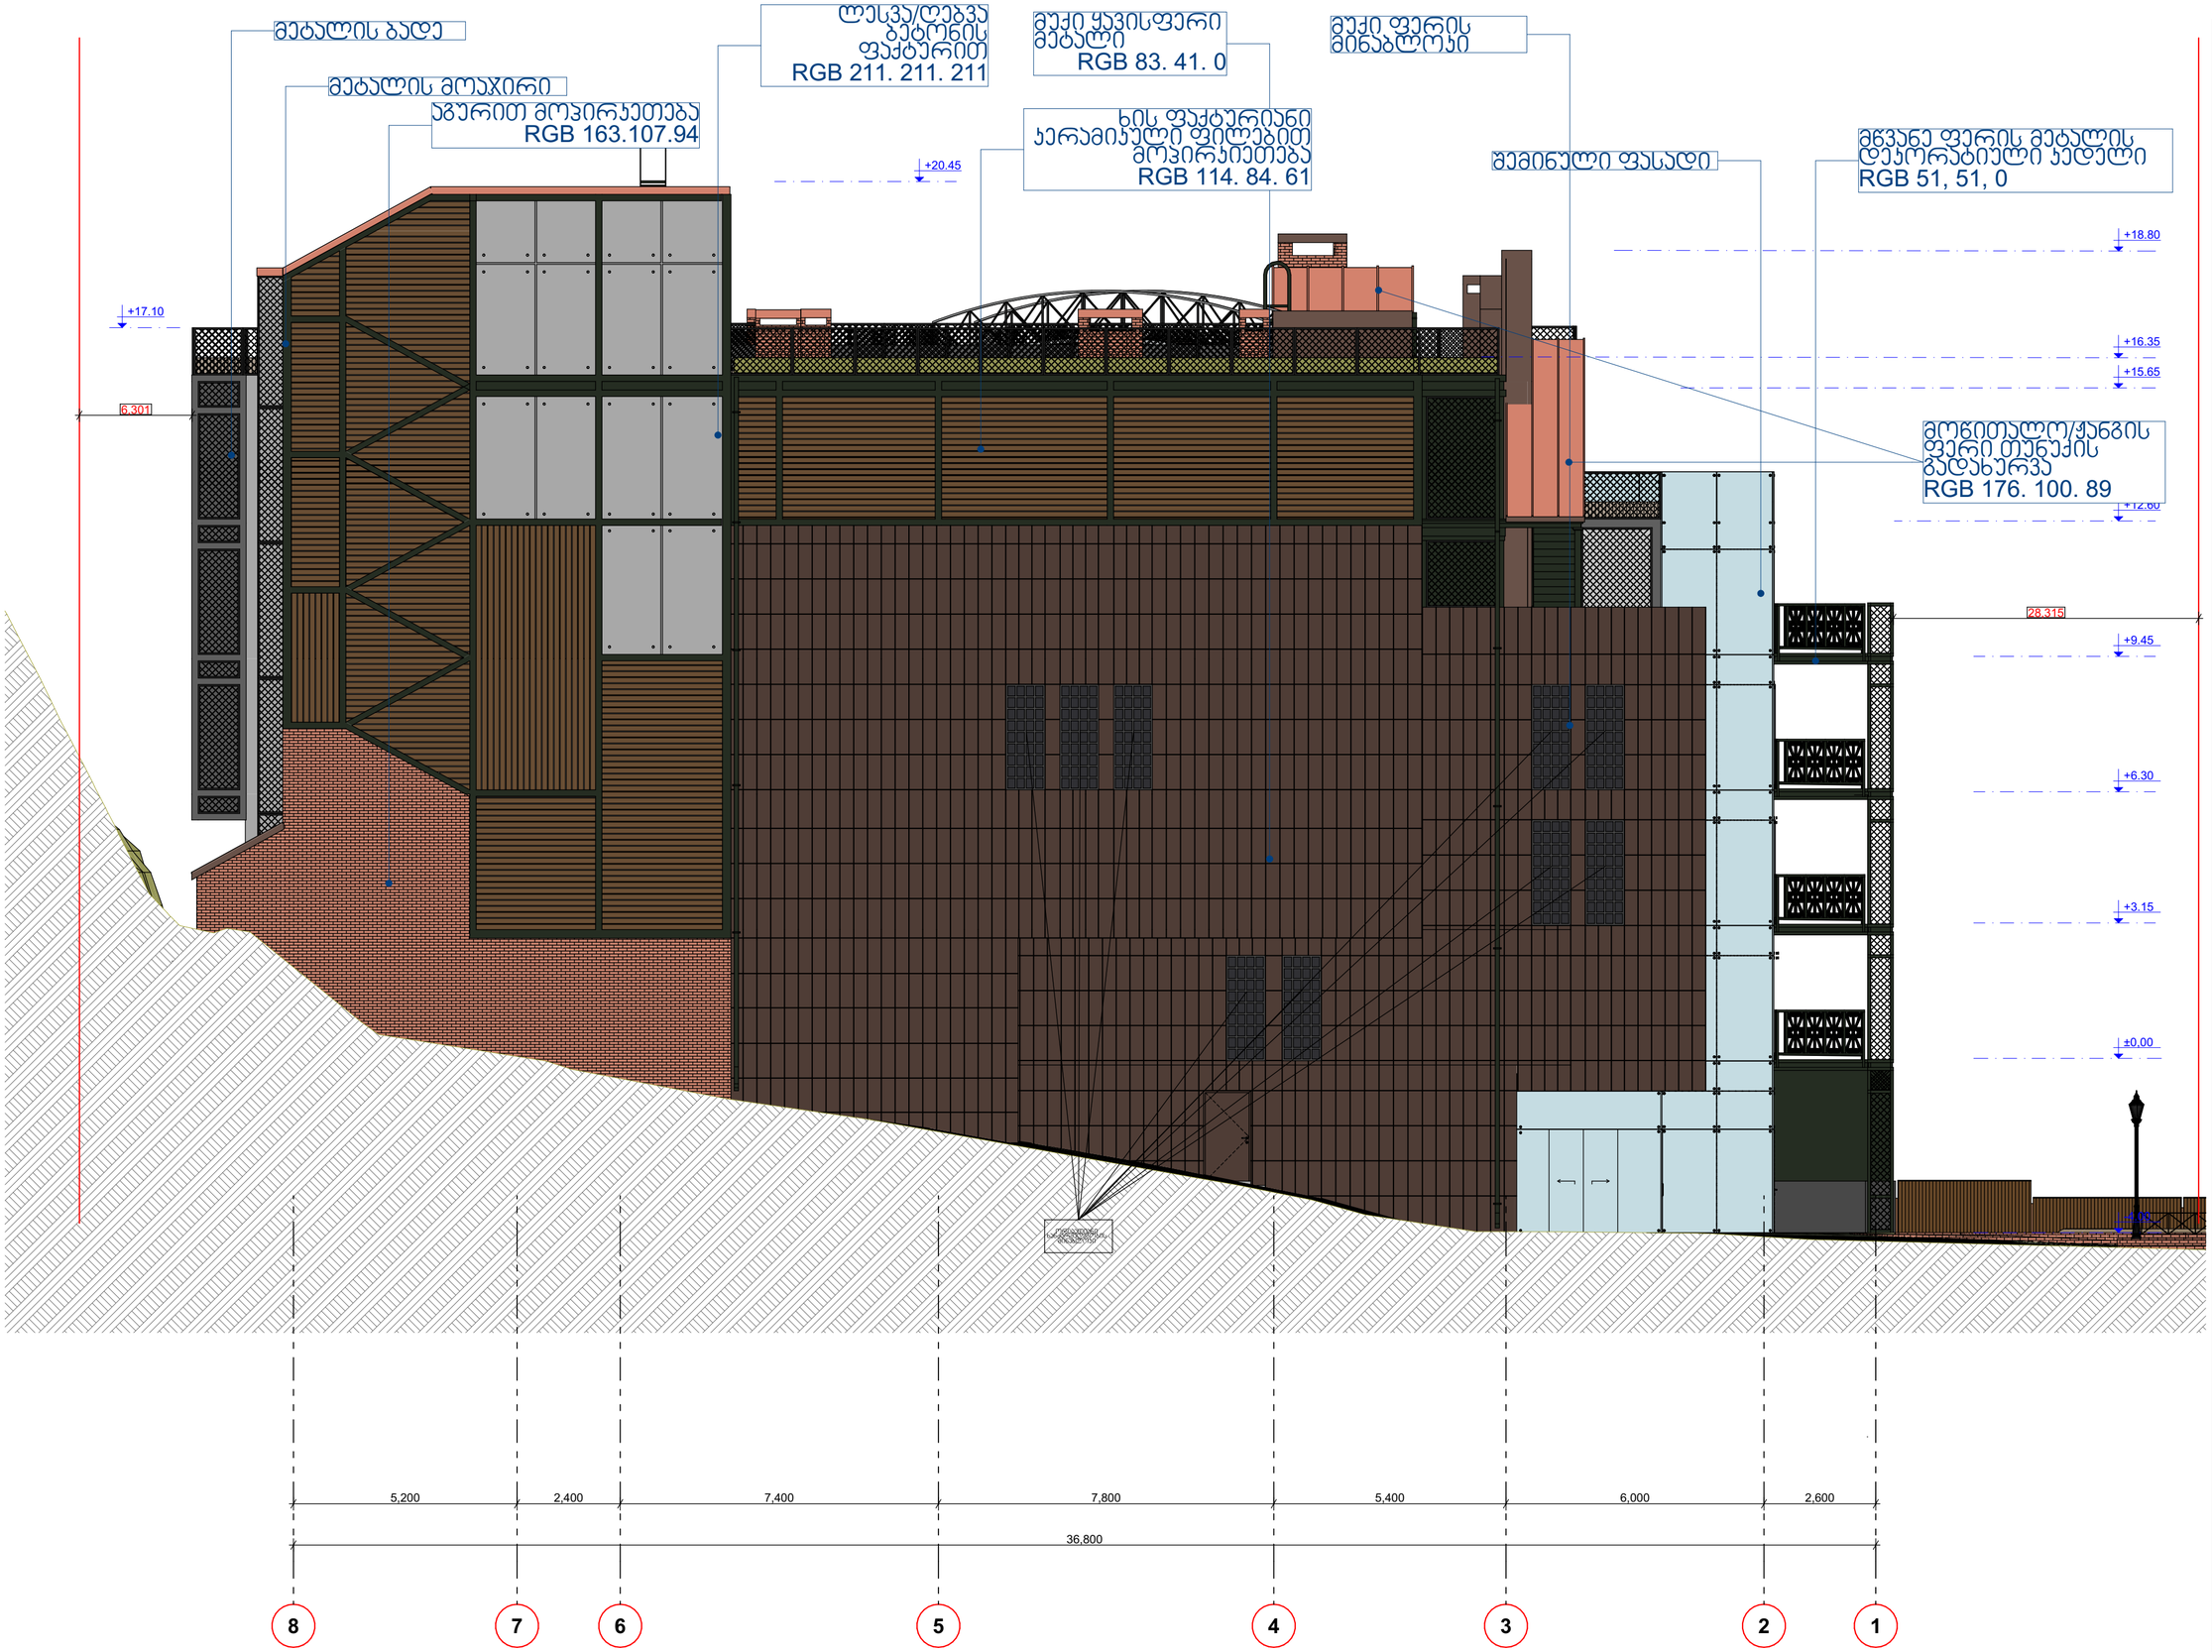

ფასადი 8-1

წითელი ხაზი

არქიტექტურული ნაწილი

ნომერი INDEX	ფურც. რაოდ: PAGES	ფორმატის ზომა
16	21	A2
მასშტაბი. Drawing Scale	1:100	

2021 წ

STUDIO9 Architectural Design
www.studio9.ge

საპროექტო ორგანიზაცია
Company name
შ.პ.ს. "სტუდია 9"

პროექტის დასახელება
Job Title
მრავალფუნქციური კომპლექსი/შენობა

მისამართი:
Address
ქ. ობოლისი, ლაღო ასათიანის № 22
ს/კ 01.18.03.068.003

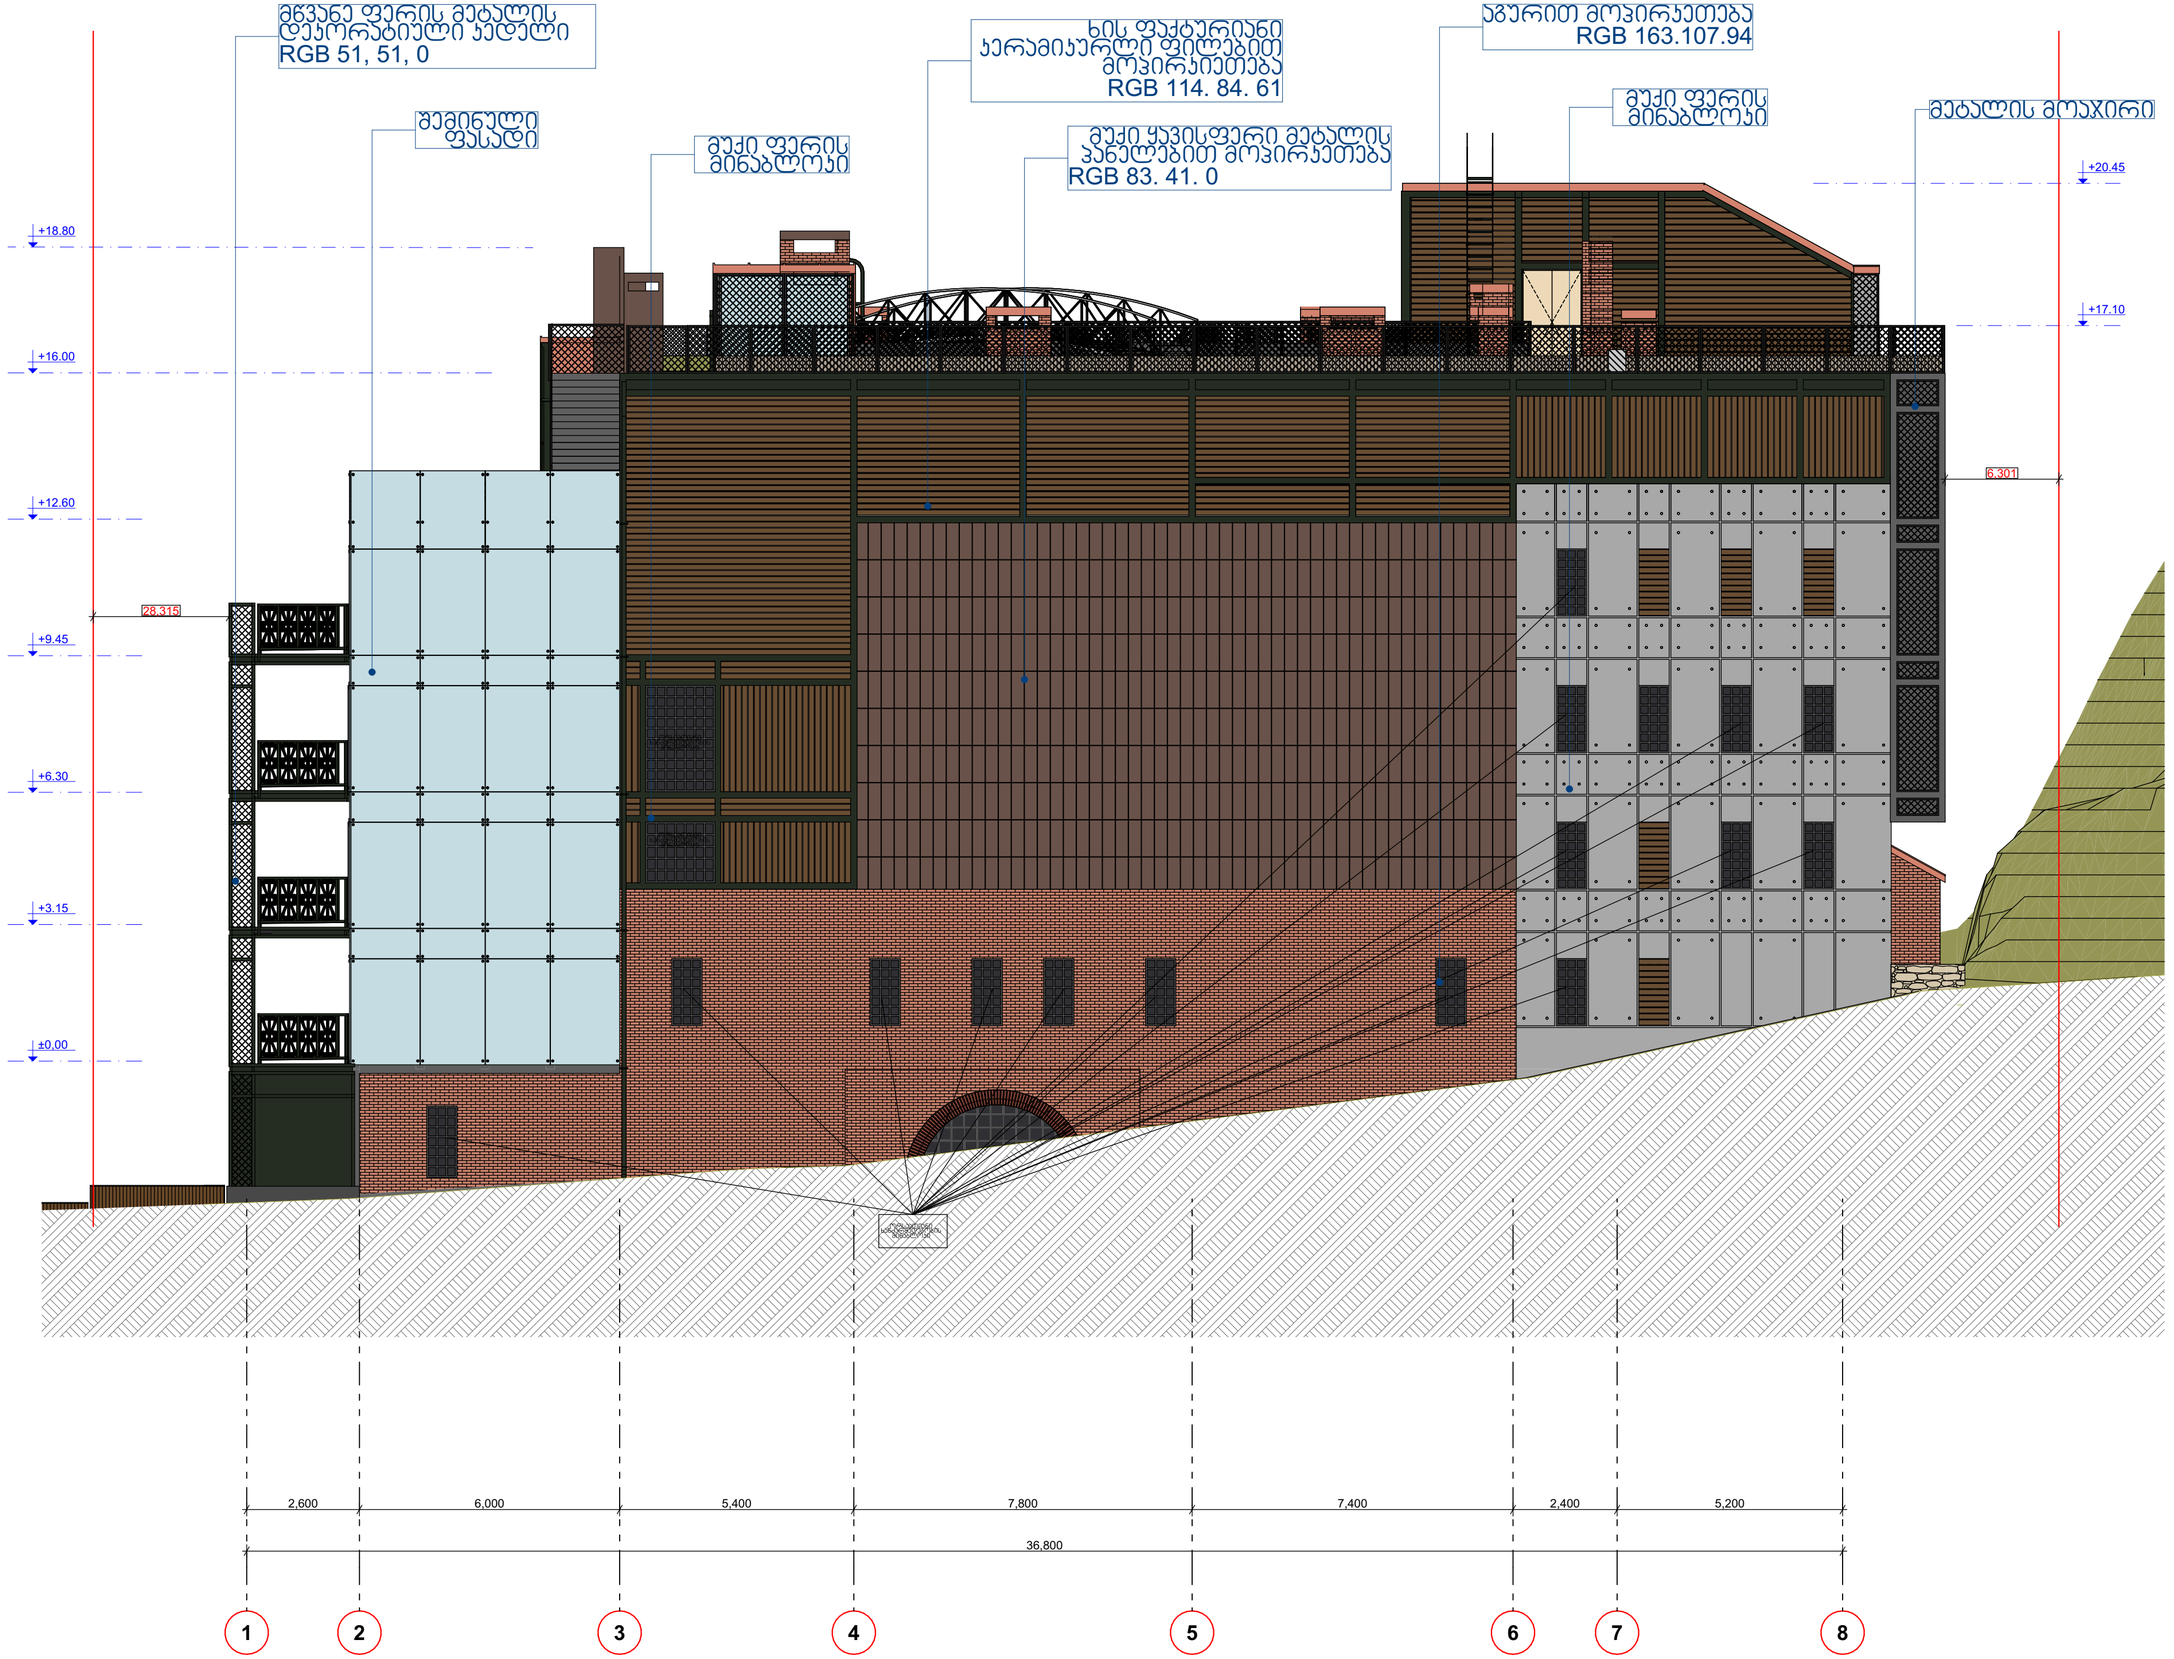

STUDIO9
Architectural Design
www.studio9.ge

საპროექტო ორგანიზაცია
Company name

შ.პ.ს. "სტუდია 9"

პროექტის დასახელება
Job Title

მრავალფუნქციური კომპლექსი/შენობა

მისამართი:
Address

ქ. ობოლისი, ლადო ასათიანის № 22
ს/კ 01.18.03.068.003

ფასადი 1-8

წითელი ხაზი

არქიტექტურული ნაწილი

ინდექსი INDEX	ფურც. რაოდ. PAGES	ფურცლის ზომა
17	21	A2
მასშტაბი. Drawing Scale	1:100	

2021 წ

დეტალი - 4

მასშტაბი 1:50 მ.

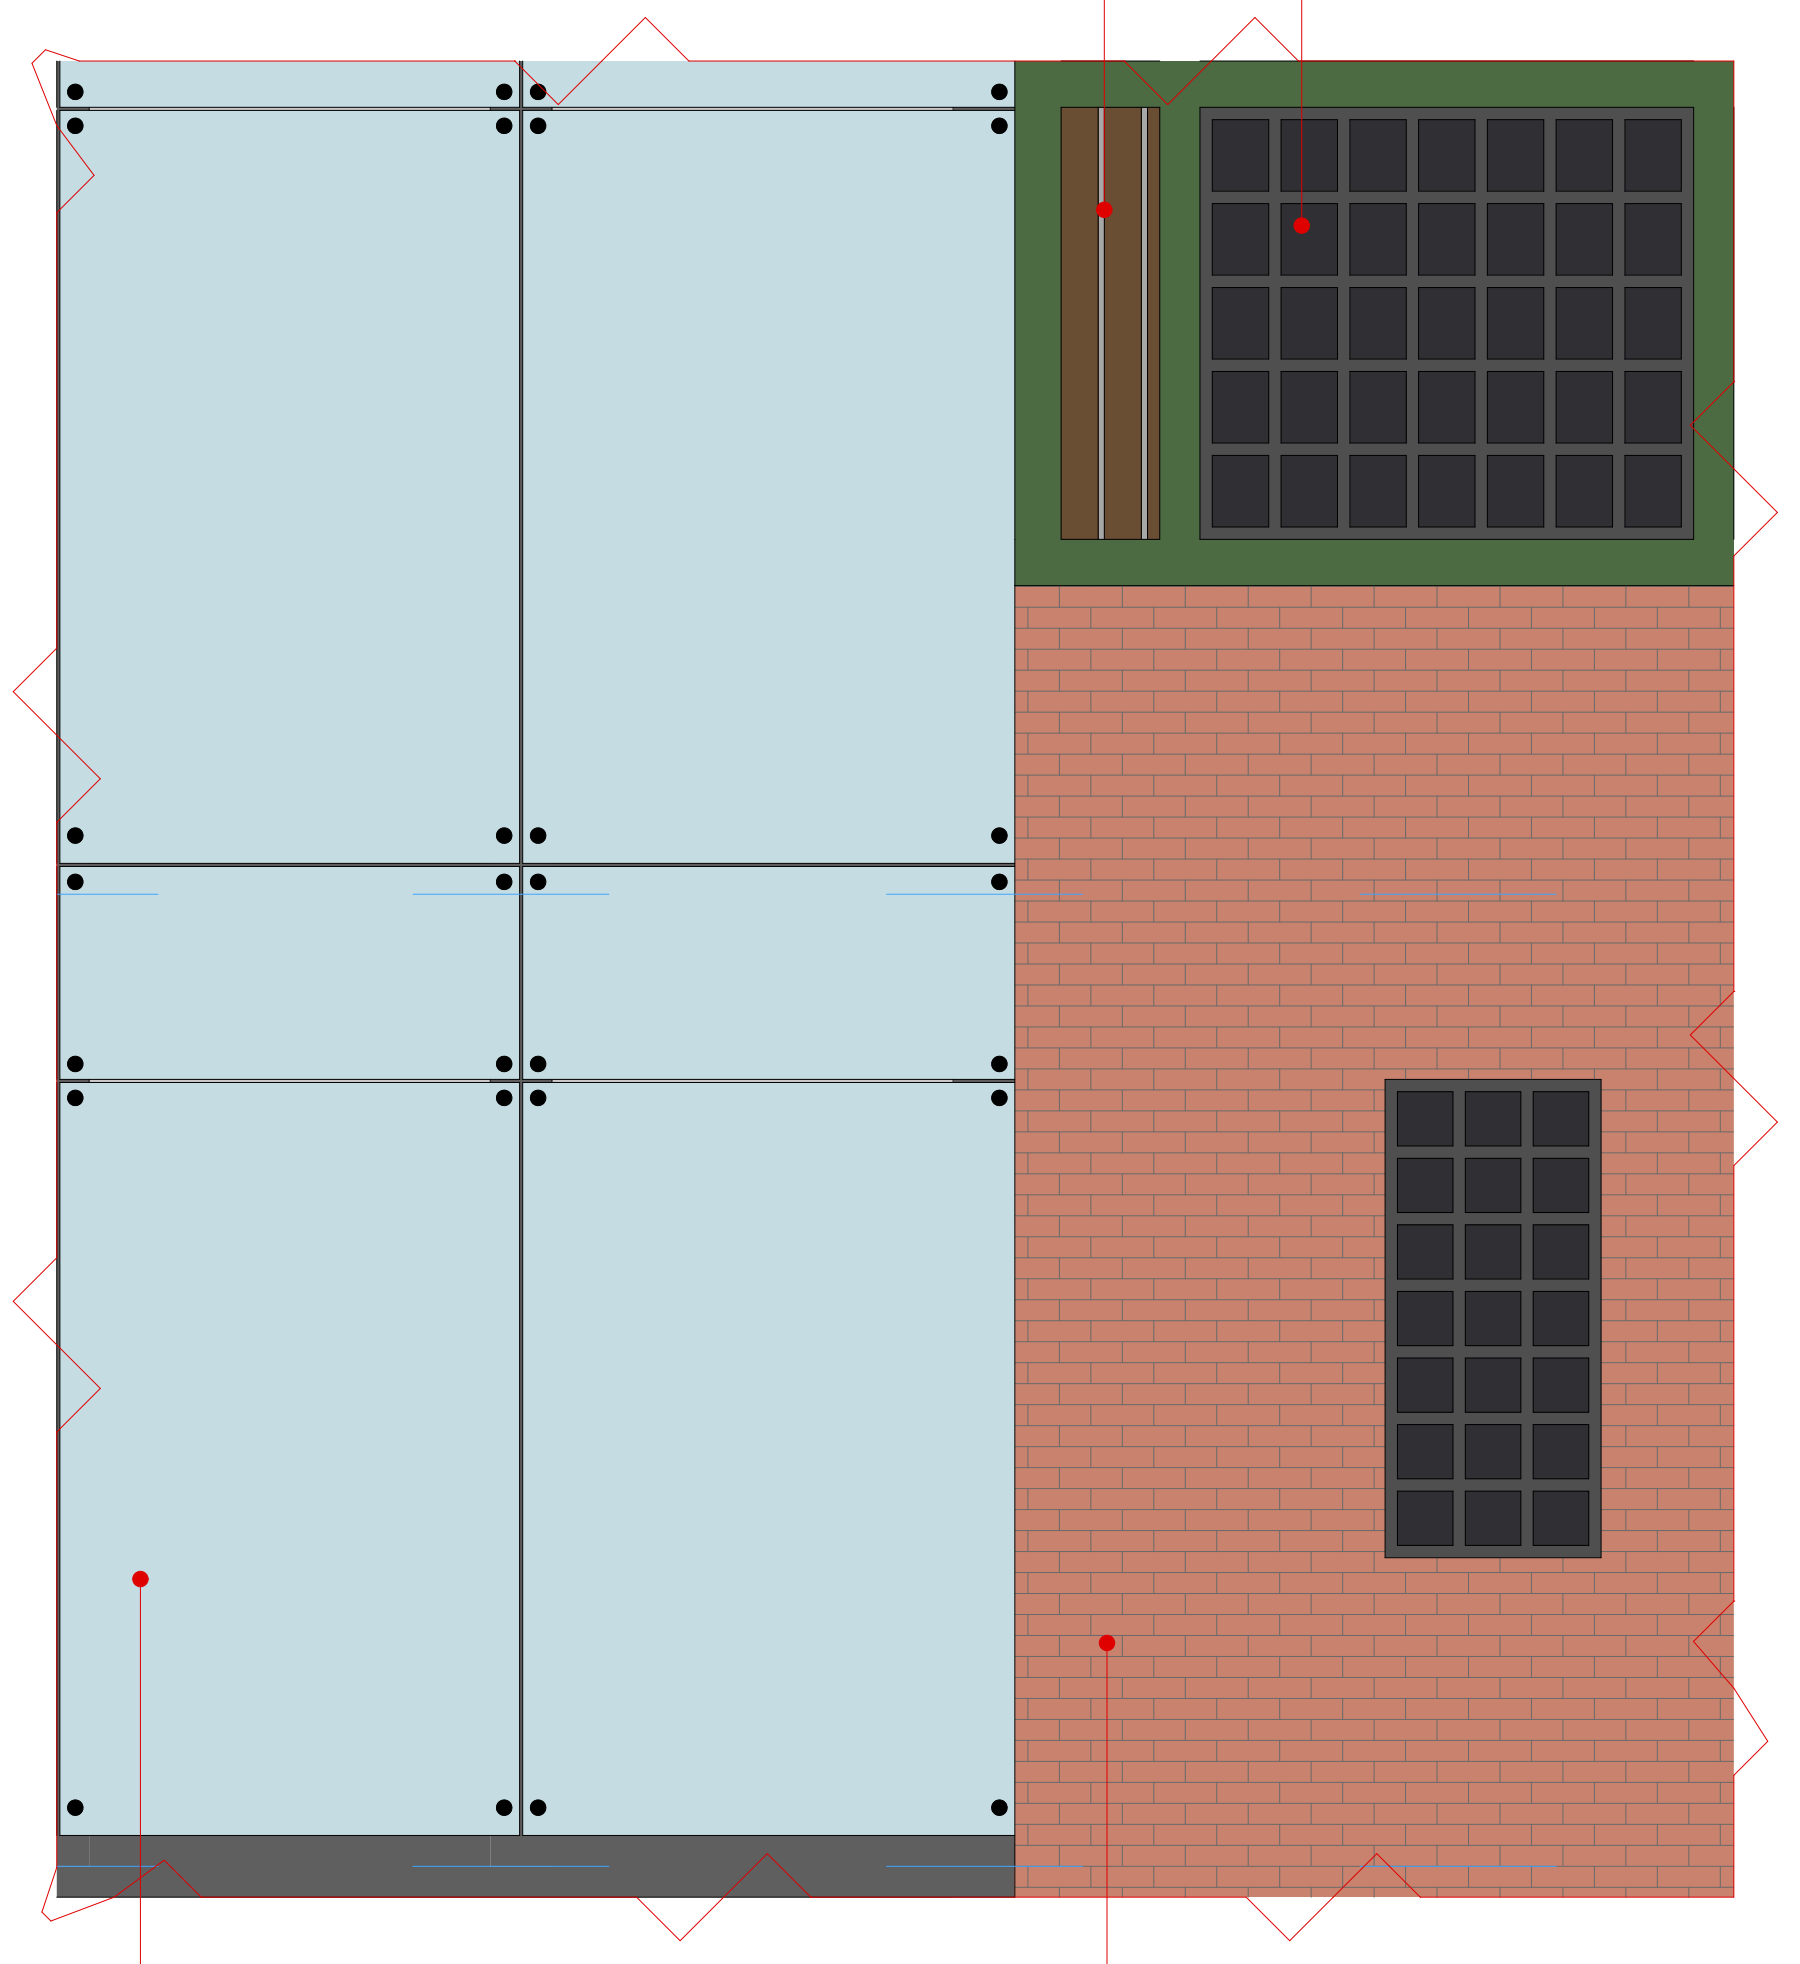

დეტალი - 5

მასშტაბი 1:50 მ.

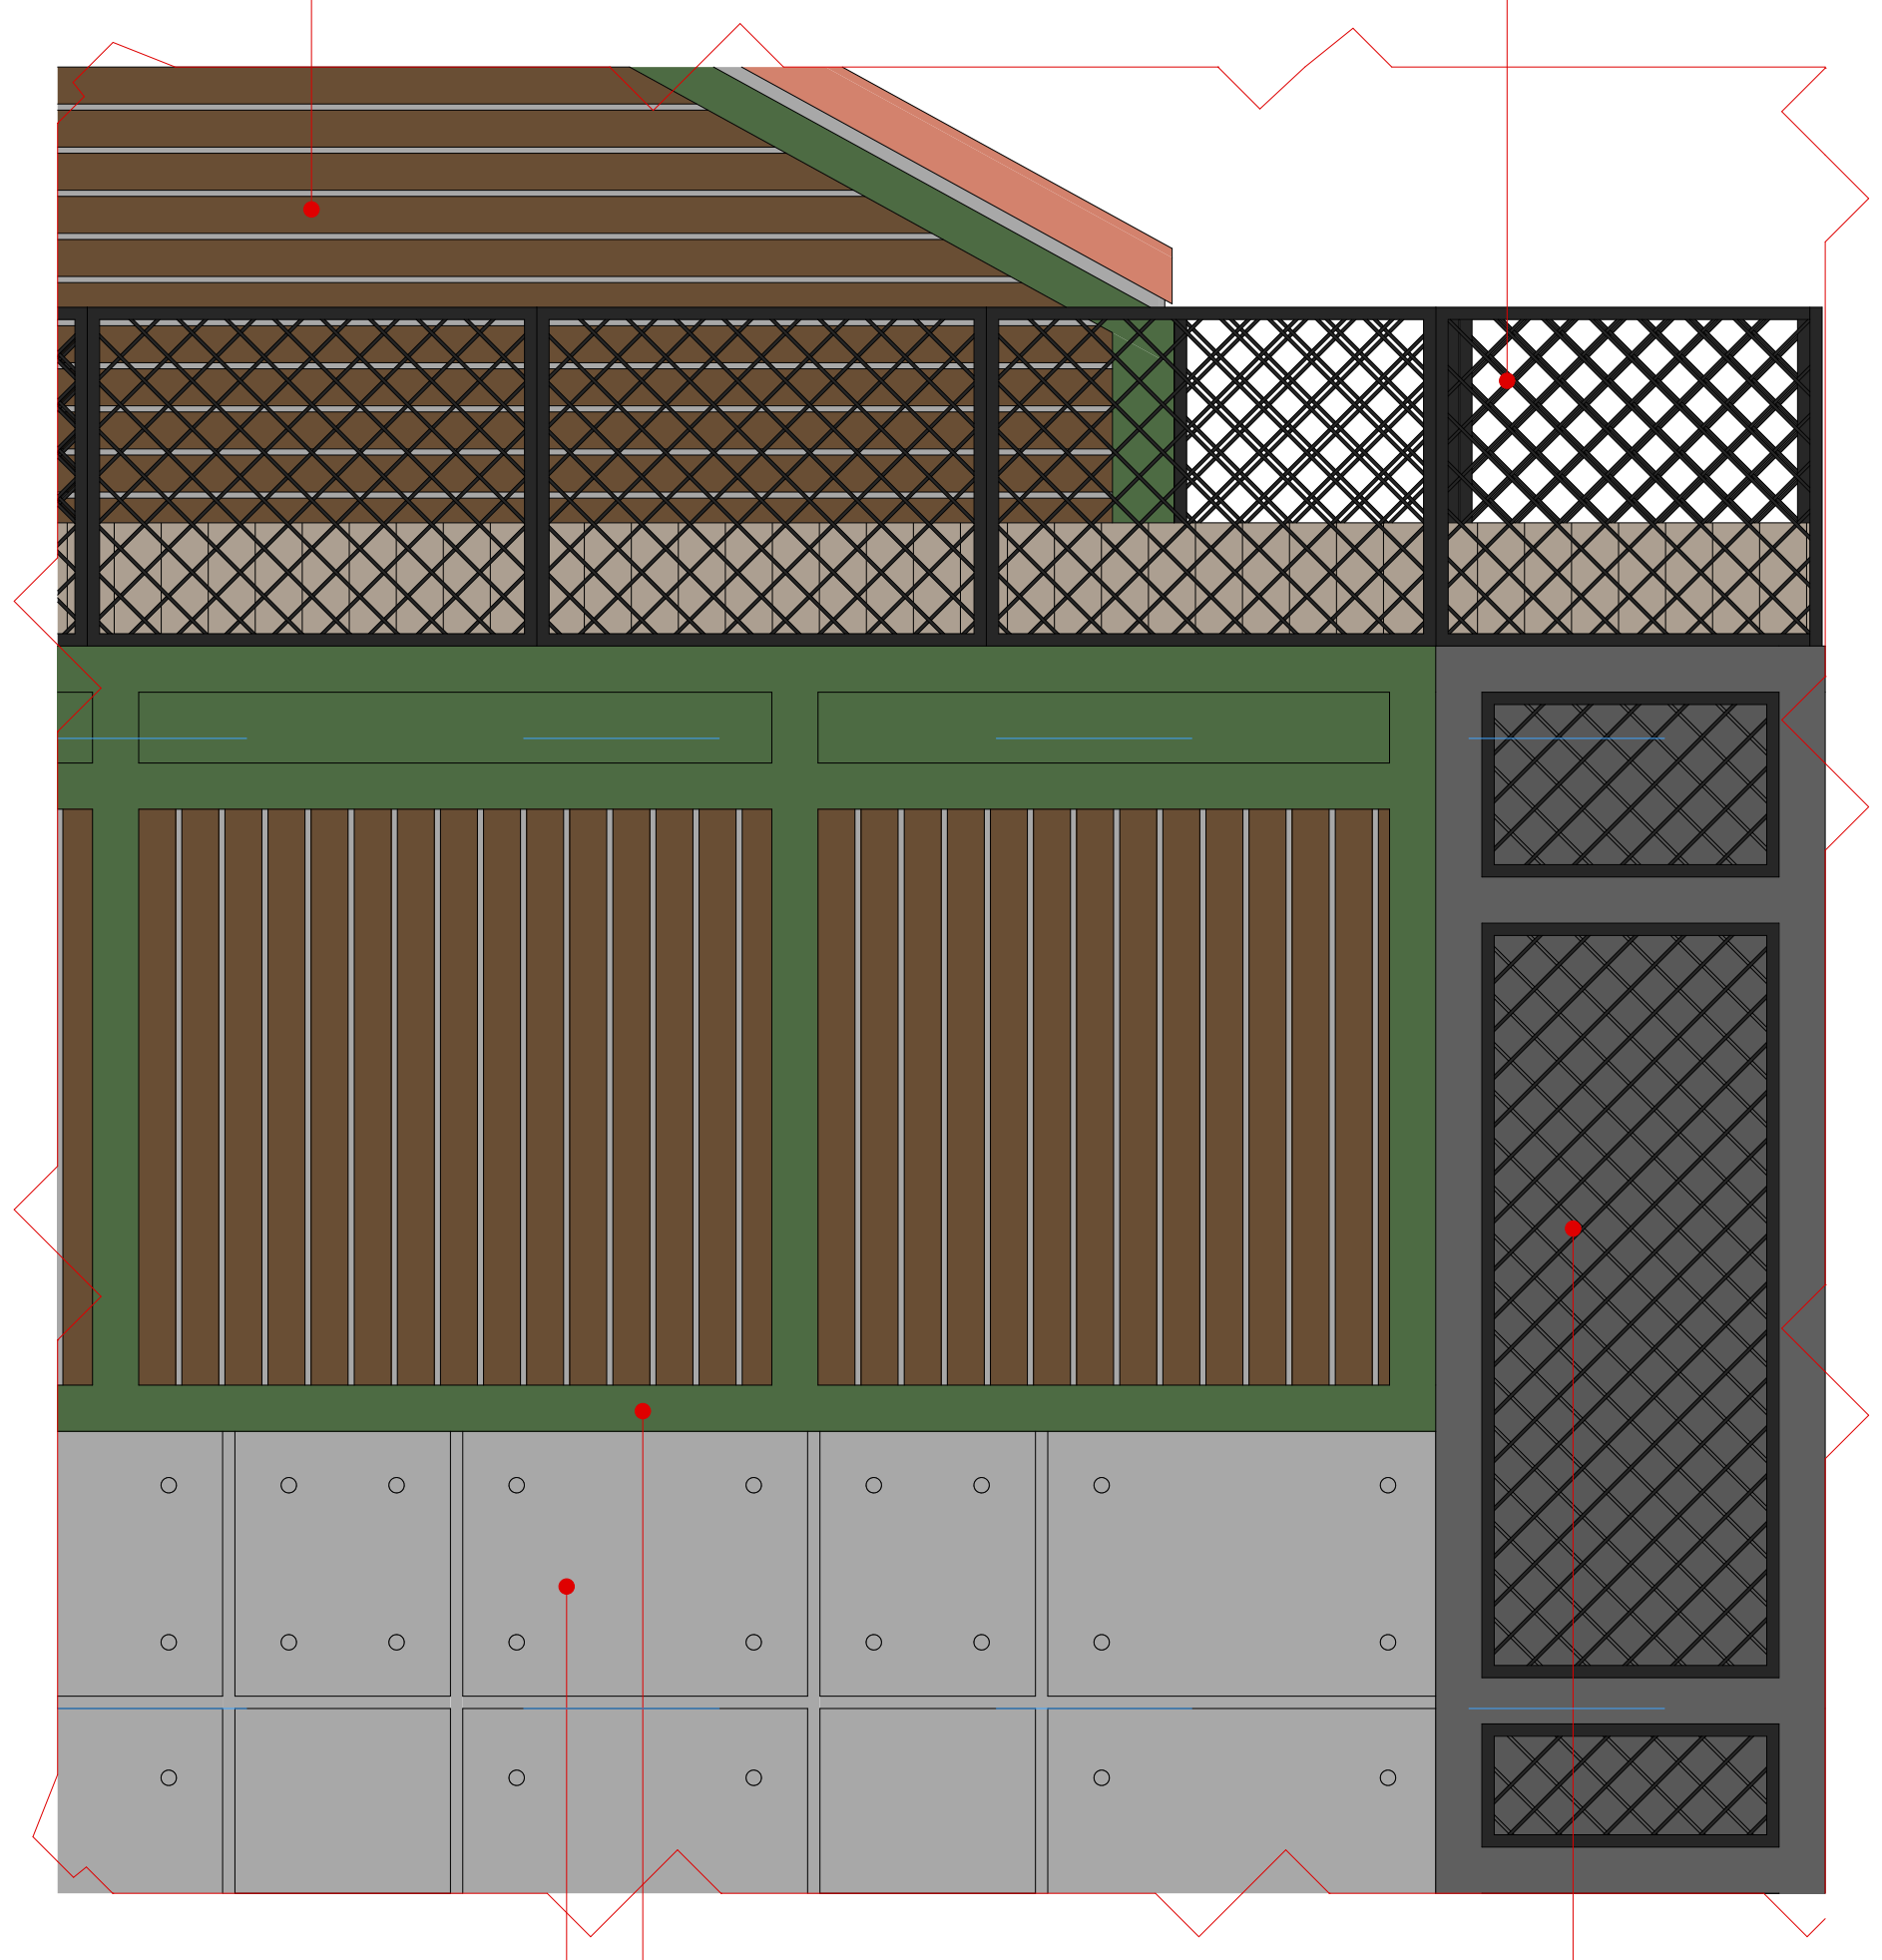

STUDIO9 Architectural Design
www.studio9.ge

საპროექტო ორგანიზაცია
Company name

შ.პ.ს. "სტუდია 9"

პროექტის დასახელება
Job Title

მრავალფუნქციური კომპლექსი/შენობა

მისამართი:
Address

ქ. თბილისი, ოთარ ჭილაძის ქუჩა №9

შენიშვნა:
Notes:

1. ნახაზზე ზომები მოცემულია მეტრებში.
2. ექსპლოატაციაში მიღებამდე პროექტში შესაძლებელია განხორციელდეს ცვლილებები.
3. ნახაზის ყველა ცვლილება მშენებლობის პროცესში შეთანხმებული უნდა იყოს პროექტის ავტორთან.

არქიტექტურული ნაწილი

პროექტის სტატუსი Drawing Status	შეს. თარიღი Date
სტადია პროექტი	

შემსრულებლები
performers

თანამდებობა	სახელი.გვარი	ხელმოწერა
დირექტორი	ზ. წიკლაური	
პრ. ავტორი	მ. ჩხაიძე	
არქიტექტორი	გ. მძევაშვილი გ. გეწაძე	
ვიზუალისტი	ს. ქვარაცხელია	

ნახაზის დასახელება
Drawing title

ფასადის დეტალები

ფურცელი №	სულ.	ფურცლის ზომა
		A3

მასშტაბი.
Drawing Scale.

2020 წ

დეტალი - 2

მასშტაბი 1:50 მ.

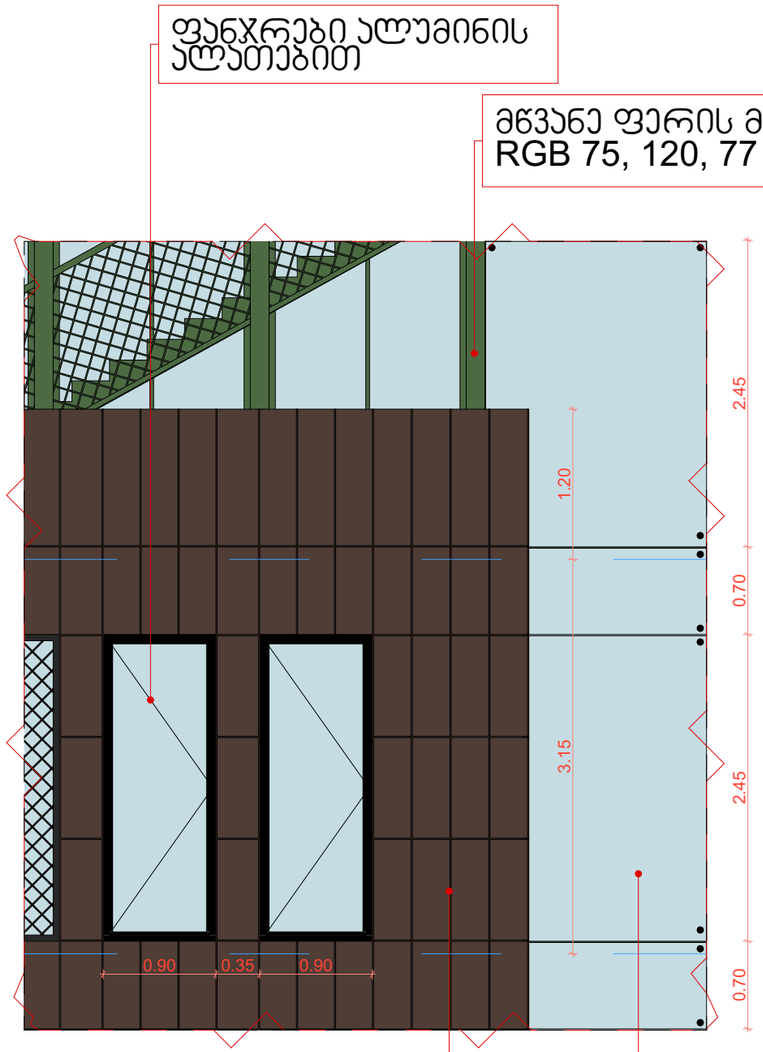

დეტალი - 3

მასშტაბი 1:50 მ.

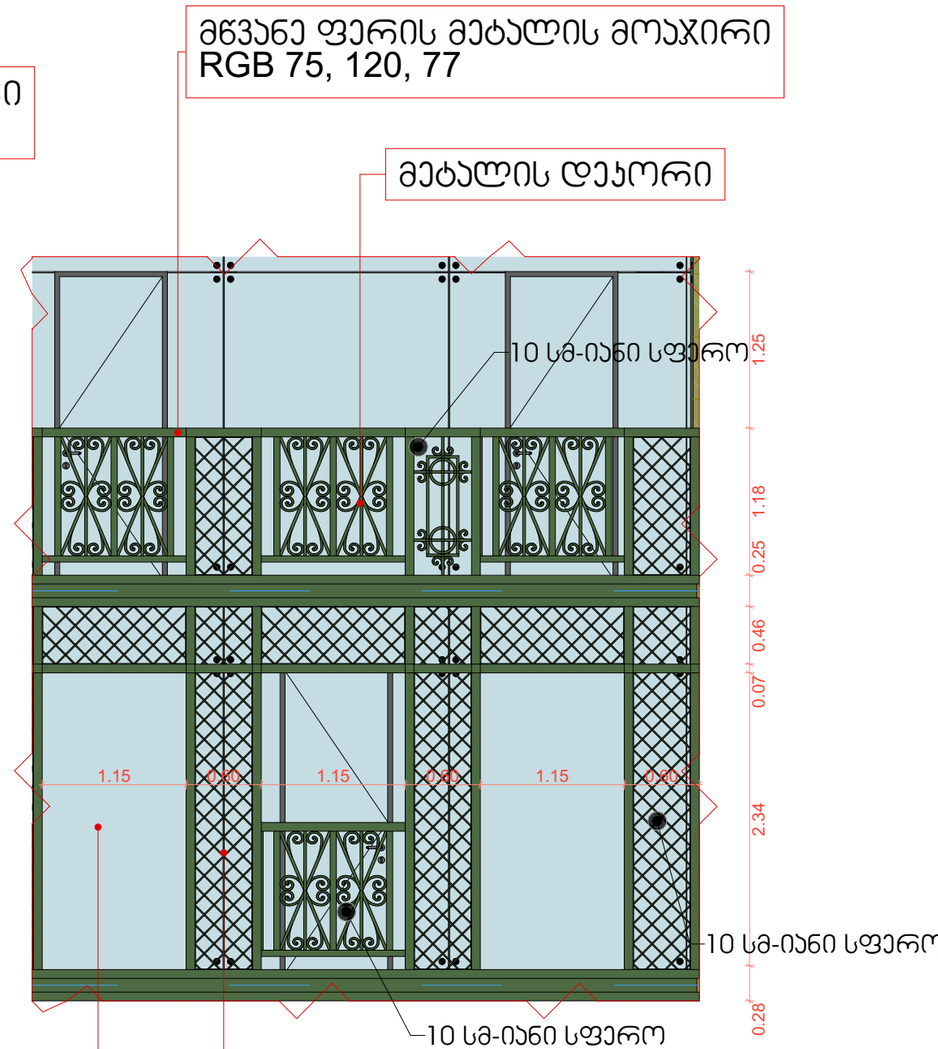

STUDIO9
Architectural Design
www.studio9.ge

საპროექტო ორგანიზაცია
Company name

შ.პ.ს. "სტუდია 9"

პროექტის დასახელება
Job Title

მრავალფუნქციური კომპლექსი/შენობა

მისამართი:
Address

ქ. თბილისი, ოთარ ჭილაძის ქუჩა №9

შენიშვნა:
Notes:

1. ნახაზზე ზომები მოცემულია მეტრებში.
2. ექსპლოატაციაში მიღებამდე პროექტში შესაძლებელია განხორციელდეს ცვლილებები.
3. ნახაზის ყველა ცვლილება მმართველობის პროცესში შეთანხმებული უნდა იყოს პროექტის ავტორთან.

არქიტექტურული ნაწილი

პროექტის სტატუსი Drawing Status	შეს. თარიღი Date
სტადია პროექტი	

შემსრულებლები performers

თანამდებობა	სახელი.გვარი	ხელმოწერა
დირექტორი	ზ. წიკლაური	
პრ. ავტორი	მ. ჩხაიძე	
არქიტექტორი	გ. მაქვაშვილი გ. გენაძე	
ვიზუალიზატი	ს. ჯვარაცხელია	

ნახაზის დასახელება
Drawing title

ფასადის დეტალები

ფურცელი №	სულ.	ფურცლების ზომა
		A3

მასშტაბი.
Drawing Scale.

2020 წ