ტერიტორიის კეთილმოწყობის გეგმა
მ.1:500

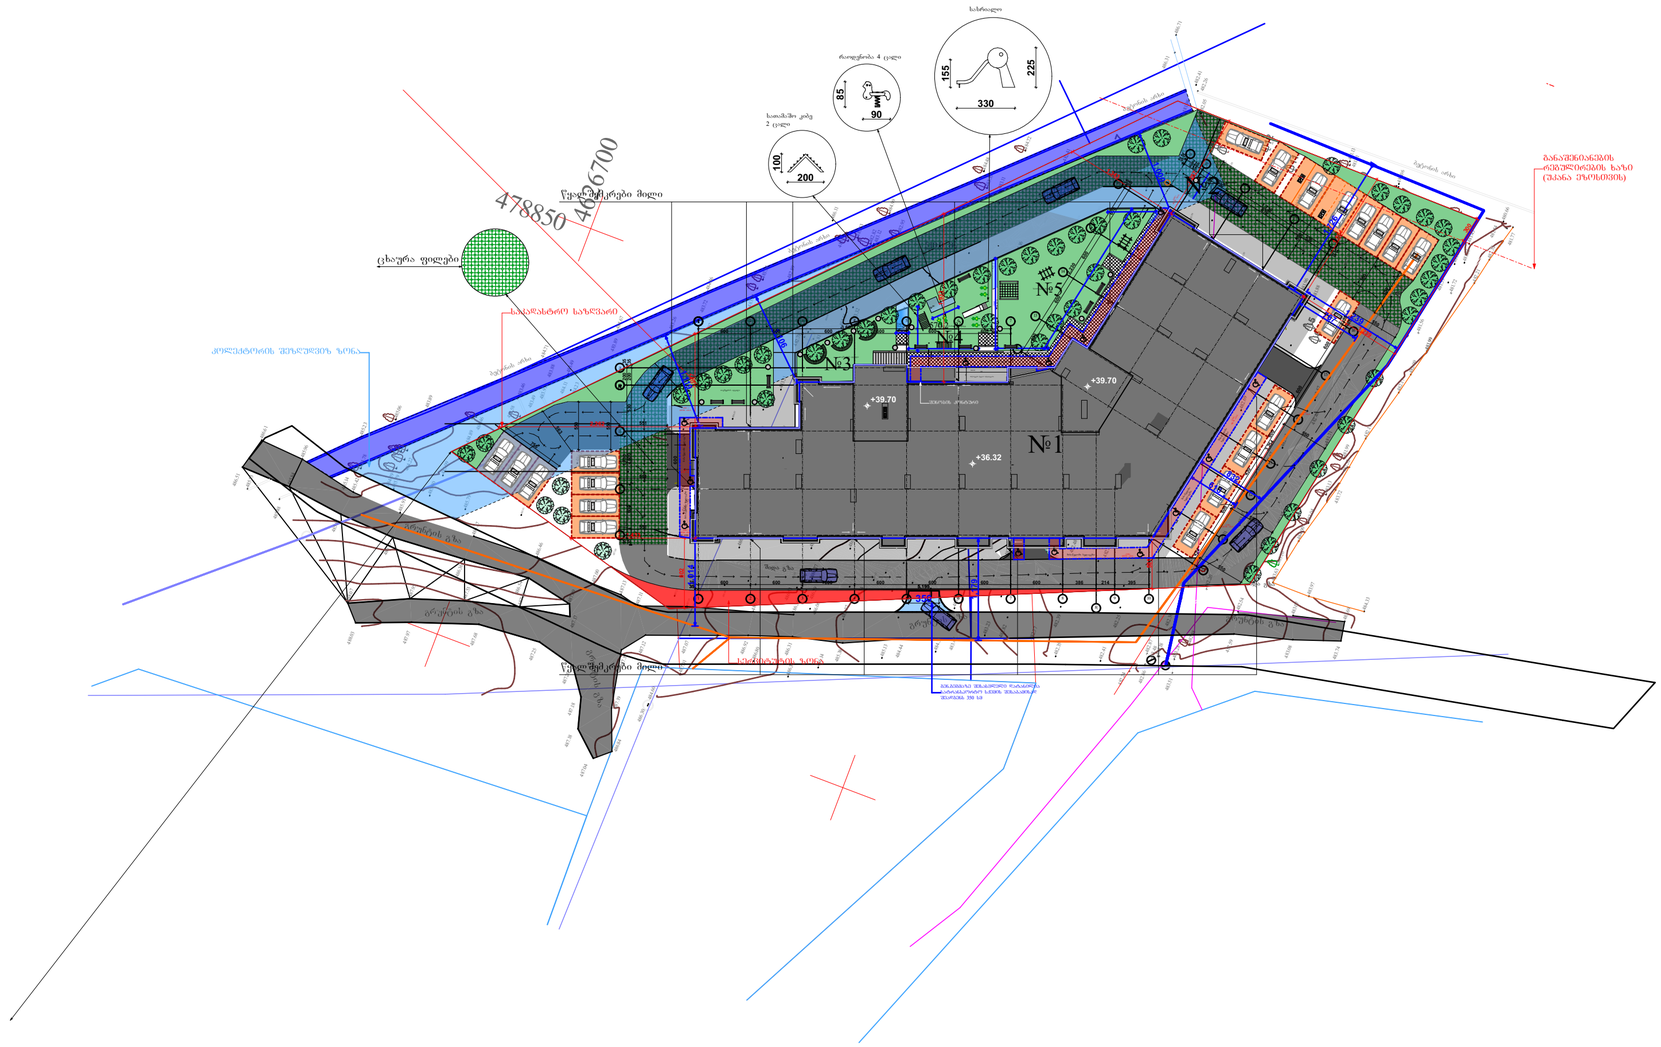
№1
№2
№3
№4
№5
+39.70
+36.32
478850
4686700
ცხაურა ფილები
ასანაცრე ხაზი
ტროტუარის ზედა ნიშნული
ტროტუარის ქვედა ნიშნული
ასანაცრე ხაზი
ასანაცრე ხაზი
ასანაცრე ხაზი