შპს " ჯეო-ლაინი+ "
ქ. თბილისი, მტკვრის ქუჩა №6
ტელ: +995 514206655

მისამართი

ქ. თბილისი, სოფელი დიღომი,
ს.კ (01.72.14.064.402)

სიტუაციური სქემა



ტოპო გეგმა

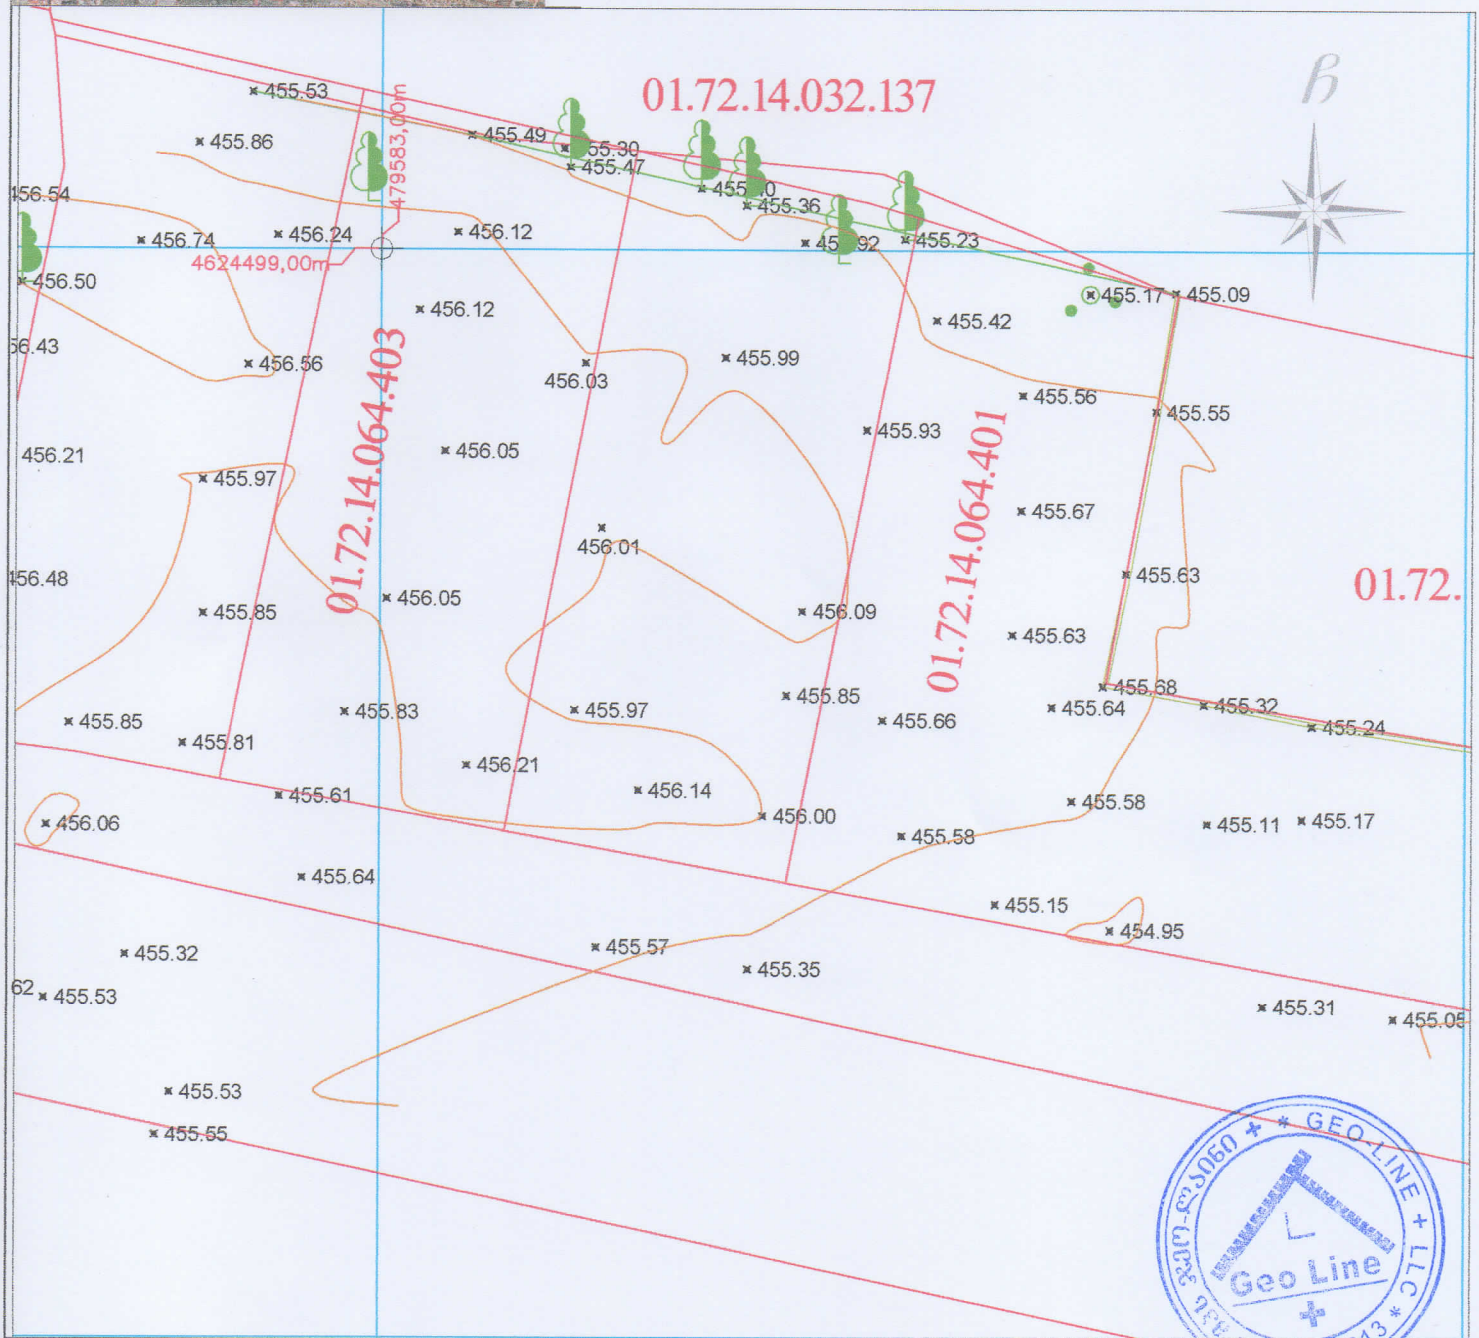

პირობითი აღნიშვნები

მიწისქვეშა კომუნიკაციები	ნაკვეთის საზღვარი	ბუჩქი	ცოცხალი ღობე	სეტკის ღობე	
	შენობა	გაზონი	ხეების რიგი	ბორდიური	
კანალიზაცია	არკა	სამეთვალყურეო ჭები	რკინის ბოძი	ბეტონი	
დენის კაბელი	ფარდული	ძეგლი	რადიო ან ტელე ანძა	კედელი	
გაზის მილი	კიბე	შადრევანი	ლამპიონები	საყრდენი კედელი	
წყლის მილი	ფოთლოვანი ხე	ონკანი	დენის ბოძი	ჭიშკარი	
კავშირგაბმულობა	წიწვოვანი ხე	წყარო ან ჭა	რკინიგზა	გზის კონტური	
	ვაზი	ბენზინგასამართი სადგური	იზოპიფსი	ფლატე	
	პალმა	მაღალი ძაბვის გადამცემი	რკინის ღობე	UTM საკოორდინატო სისტემის კოორდ.	

შპს " ჯეო-ლაინი+ "

დირექტორი		ლ.გოდერიძე
შემსრულებელი		ლ.გოდერიძე
დამკვეთი		შპს "ალია რეალ მსთით"
მ. 1: 500		11.07.2022

გენგეგმა

01.72.14.064.404

01.72.14.064.403

01.72.14.064.401

01.72.14

455.53 455.86 455.49 455.30 455.47 455.50 455.36 455.92 455.23 455.17 455.09 455.42 455.56 455.55 455.93 455.67 455.63 455.68 455.32 455.24 455.64 455.66 455.58 455.11 455.17 455.85 455.81 455.83 455.61 456.06 455.64 455.15 454.95 455.31 455.05 455.76 455.32 455.62 455.53 455.55 455.53 456.54 456.74 456.24 456.12 456.50 456.43 456.56 456.21 455.97 456.48 455.85 456.05 456.09 455.63 455.85 456.00 455.58 455.57 455.35

რეგულირების ღერძი ხაზი

რეგულირების წითელი ხაზი

ქუჩის ავეჯის განლაგების ზოლი

წარწერები მრავალ ენაზე

საბრაჟნო შენობა

ბაქნები

მიმართულება ბეტონის ფილებით

სქემის აგებას ეკრებოდა

გზის ღერძის ხაზი

ს/ს 01.72.14.064.402

პროექტის სახელწოდება

ინდივიდუალური ერთბინიანი საცხოვრებელი სახლი

ნახაზი	გენგეგმა
მისამართი	ქალაქი თბილისი, სოფელი ღილომი
დამკვეთი	შ.პ.ს "ალია ჰეად ესთეითს"
დირექტორი	შ.ჯოხაძე
არქიტექტორი	თ.ბიბიაშვილი

ARCHIUM
architecture & design
ს/ს 402148680

2022 წელი

მასშტაბი	1-100
ფორმატი	A3
გვერდი	