ა შენობის (სავაჭრო ცენტრი) ფასადები

ფრონტალური ხედი 1-10 სავაჭრო (მაშენებელი მაღაზიები) ობიექტის N

ფრონტალური (მაშენებელი მაღაზიები) ობიექტის N

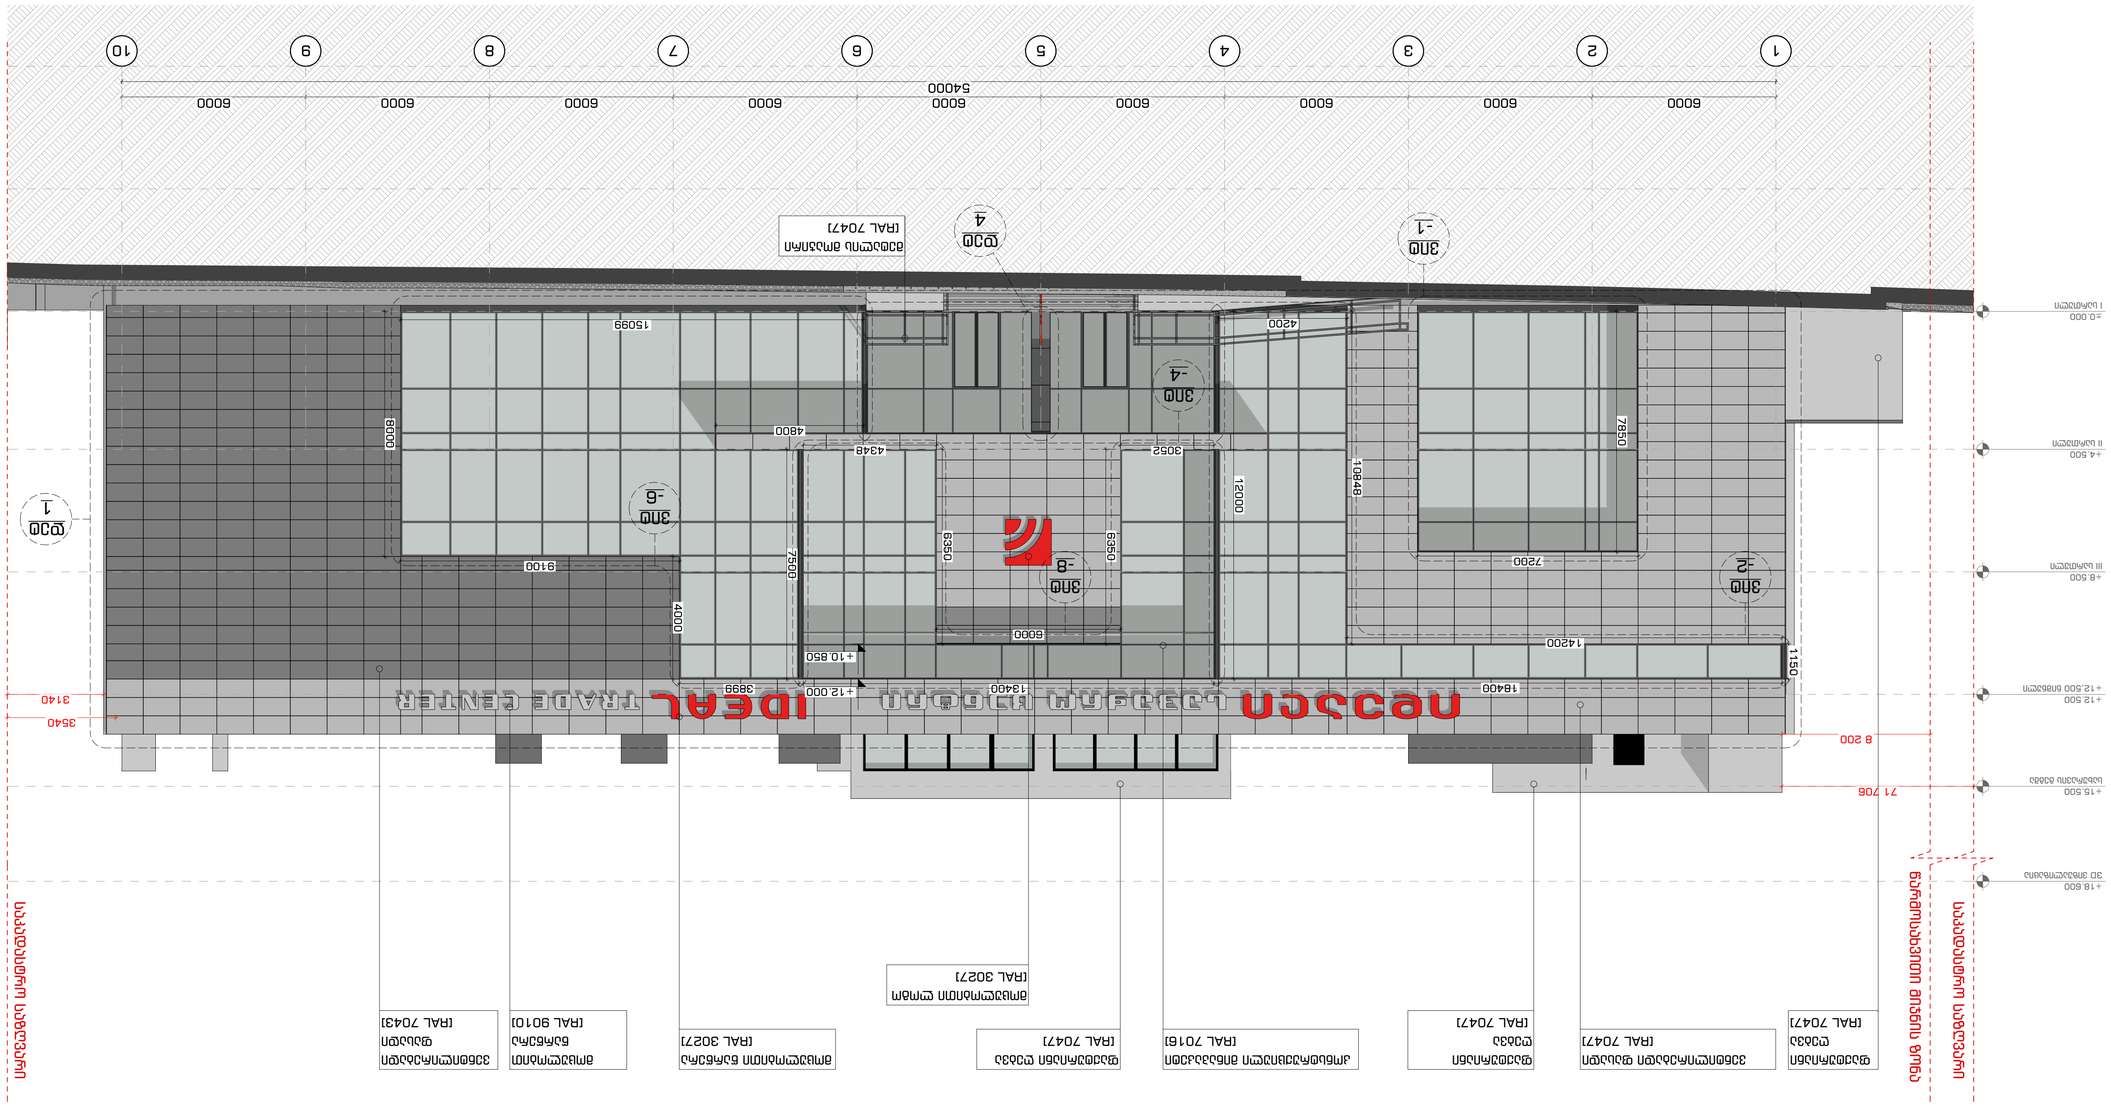












ᲐᲠᲥᲘᲢᲔᲥᲢᲣᲠᲣᲚᲘ ᲒᲔᲒᲛᲐ Ა-ᲐᲐ ᲛᲐᲡᲨᲢᲐᲑᲘ (ᲛᲐᲡᲘᲜᲘᲡ ᲛᲮᲐᲠᲔ) ᲜᲐᲬᲘᲚᲘ ᲐᲠᲥᲘᲢᲔᲥᲢᲣᲠᲣᲚᲘ ᲒᲔᲒᲛᲐ ᲐᲐ

ᲐᲠᲥᲘᲢᲔᲥᲢᲣᲠᲣᲚᲘ ᲒᲔᲒᲛᲐ ᲛᲐᲡᲨᲢᲐᲑᲘ (ᲛᲐᲡᲘᲜᲘᲡ ᲛᲮᲐᲠᲔ) ᲜᲐᲬᲘᲚᲘ ᲐᲐ

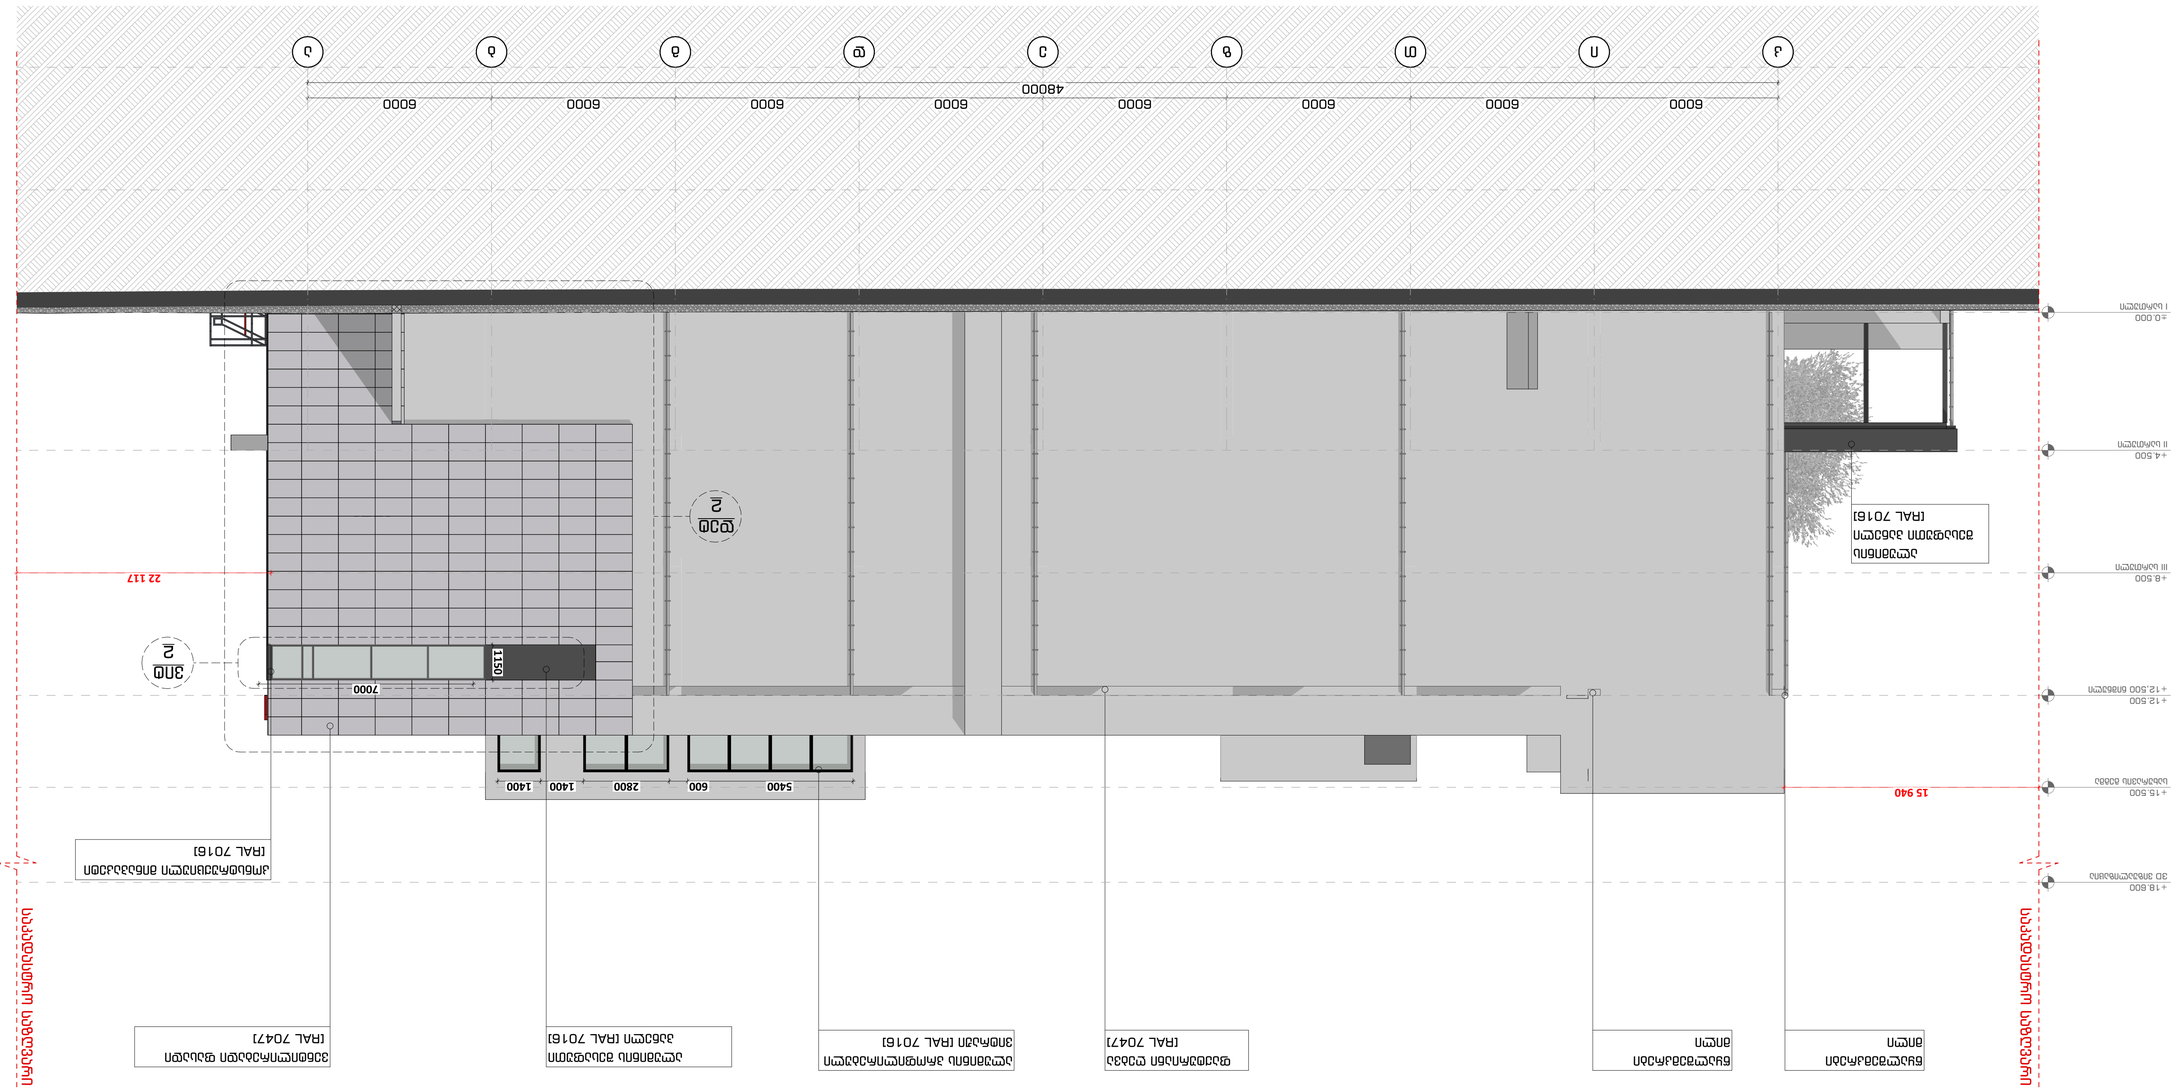
ა
ბ
გ
დ
ე
ვ
ზ
თ
ი
კ
ლ
60000
48000
6000
ᲛᲔᲠᲕᲔ ᲡᲐᲠᲗᲣᲚᲘᲡ ᲖᲔᲓᲐᲞᲘᲠᲘ +18.600
ᲛᲔᲝᲗᲮᲔ ᲡᲐᲠᲗᲣᲚᲘᲡ ᲖᲔᲓᲐᲞᲘᲠᲘ +15.600
ᲛᲔᲮᲣᲗᲔ ᲡᲐᲠᲗᲣᲚᲘᲡ ᲖᲔᲓᲐᲞᲘᲠᲘ +12.500
ᲛᲔᲥᲕᲡᲔ ᲡᲐᲠᲗᲣᲚᲘᲡ ᲖᲔᲓᲐᲞᲘᲠᲘ +8.500
ᲛᲔᲨᲕᲘᲔ ᲡᲐᲠᲗᲣᲚᲘᲡ ᲖᲔᲓᲐᲞᲘᲠᲘ +4.500
ᲛᲔᲠᲕᲔ ᲡᲐᲠᲗᲣᲚᲘᲡ ᲖᲔᲓᲐᲞᲘᲠᲘ ±0.000
15 940
22 117
ᲐᲚᲣᲛᲘᲜᲘᲣᲛᲘᲡ ᲤᲐᲜᲯᲠᲘᲡ ᲨᲐᲕᲘ ᲤᲔᲠᲘᲡ ᲙᲐᲠᲜᲘᲖᲘ (RAL 7016)
ᲐᲚᲣᲛᲘᲜᲘᲣᲛᲘᲡ ᲤᲐᲜᲯᲠᲘᲡ ᲨᲐᲕᲘ ᲤᲔᲠᲘᲡ ᲙᲐᲠᲜᲘᲖᲘ (RAL 7016)
ᲐᲚᲣᲛᲘᲜᲘᲣᲛᲘᲡ ᲤᲐᲜᲯᲠᲘᲡ ᲗᲔᲗᲠᲘ ᲤᲔᲠᲘᲡ ᲙᲐᲠᲜᲘᲖᲘ (RAL 9003)
ᲨᲐᲕᲘ ᲤᲔᲠᲘᲡ ᲙᲐᲠᲜᲘᲖᲘ (RAL 7016)
ᲨᲐᲕᲘ ᲤᲔᲠᲘᲡ ᲙᲐᲠᲜᲘᲖᲘ (RAL 7016)
ᲨᲐᲕᲘ ᲤᲔᲠᲘᲡ ᲙᲐᲠᲜᲘᲖᲘ (RAL 7016)
ᲤᲔᲠᲤᲮᲘᲡ ᲙᲔᲠᲐᲛᲘᲙᲣᲚᲘ ᲤᲘᲚᲐᲜᲒᲘ (RAL 7047)
ᲨᲐᲕᲘ ᲤᲔᲠᲘᲡ ᲙᲐᲠᲜᲘᲖᲘ (RAL 7016)
ᲨᲐᲕᲘ ᲤᲔᲠᲘᲡ ᲙᲐᲠᲜᲘᲖᲘ (RAL 7016)
ᲨᲐᲕᲘ ᲤᲔᲠᲘᲡ ᲙᲐᲠᲜᲘᲖᲘ (RAL 7016)
ᲤᲔᲠᲤᲮᲘᲡ ᲙᲔᲠᲐᲛᲘᲙᲣᲚᲘ ᲤᲘᲚᲐᲜᲒᲘ (RAL 7047)
ᲨᲐᲕᲘ ᲤᲔᲠᲘᲡ ᲙᲐᲠᲜᲘᲖᲘ (RAL 7016






























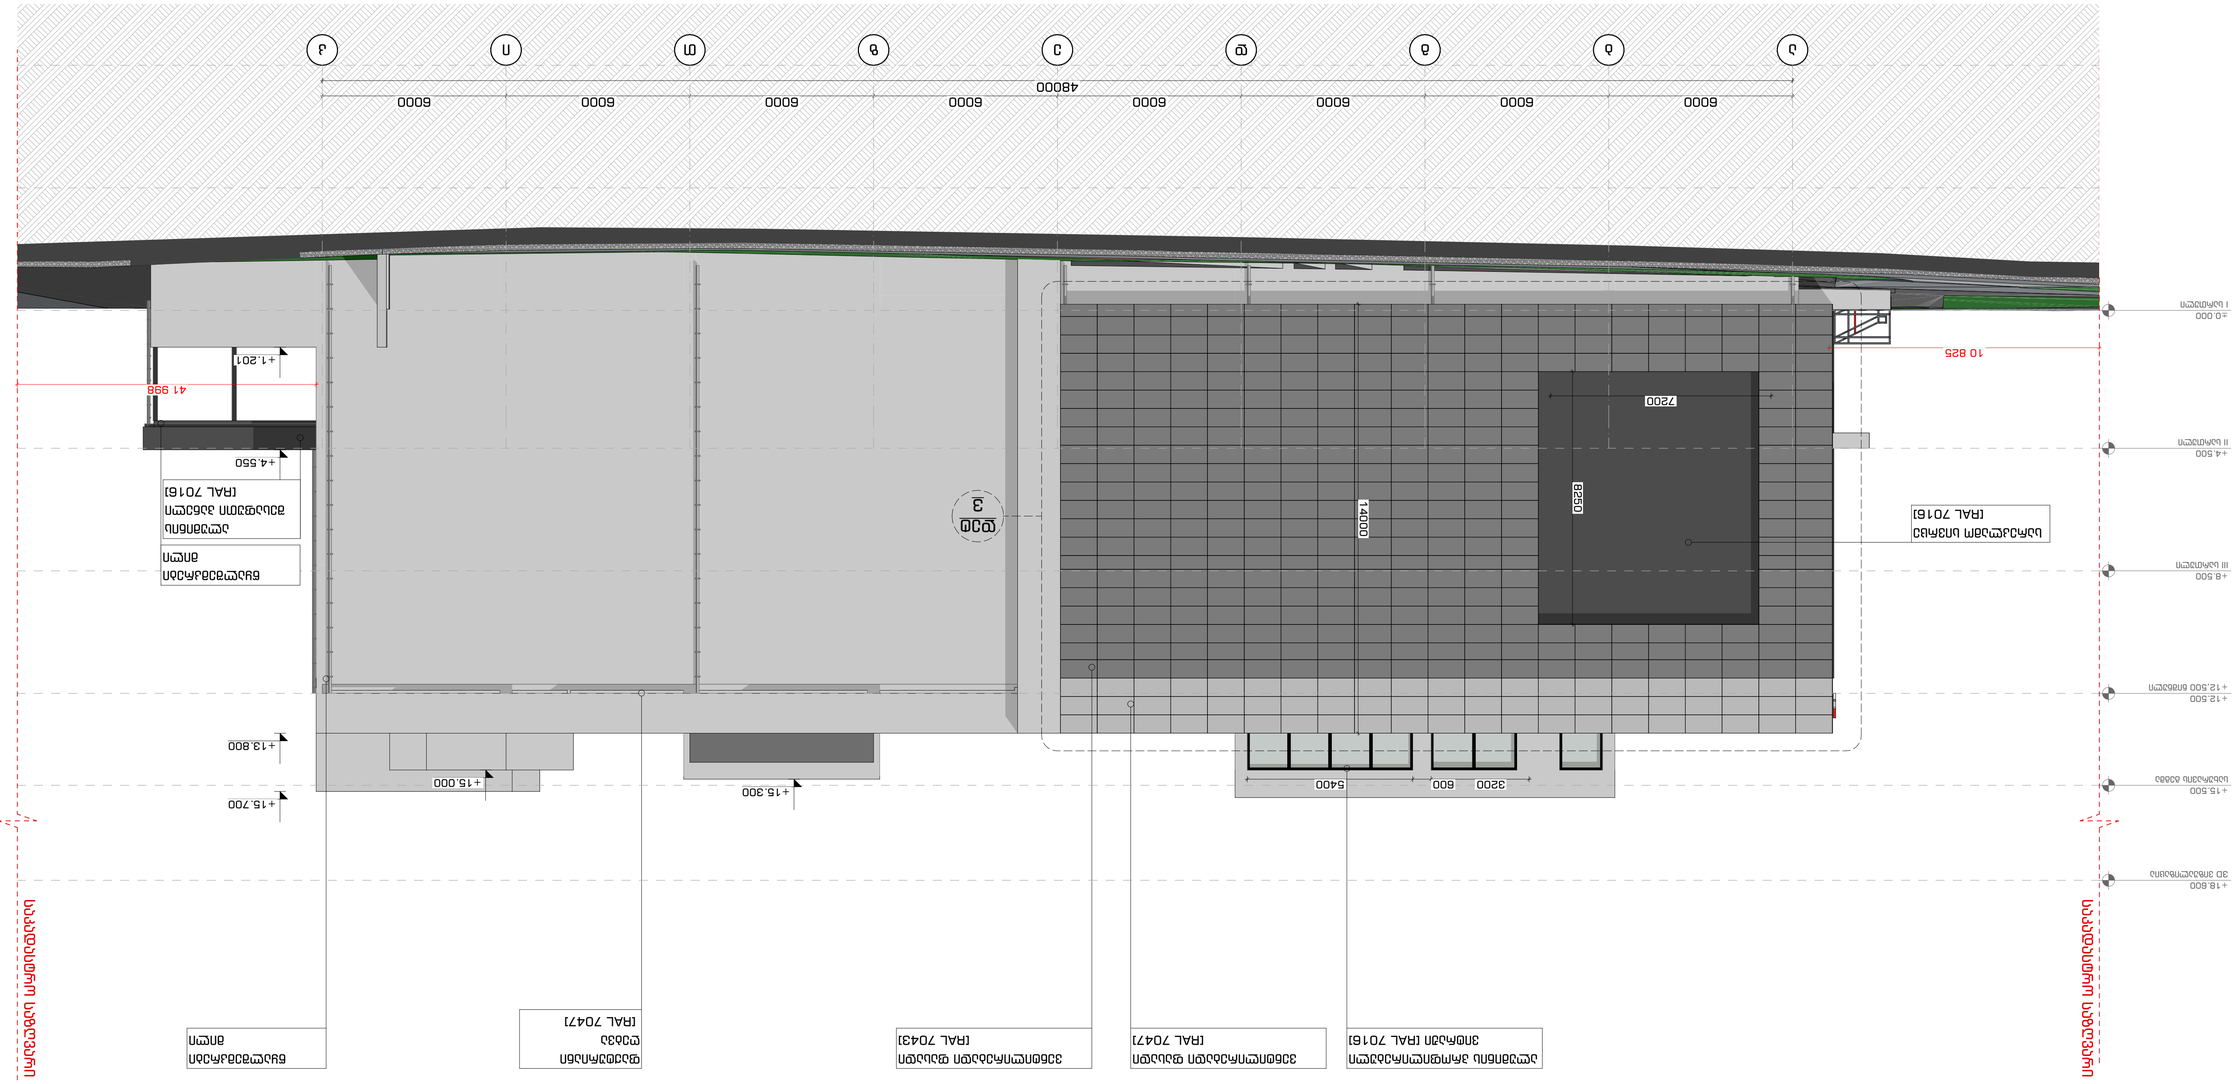





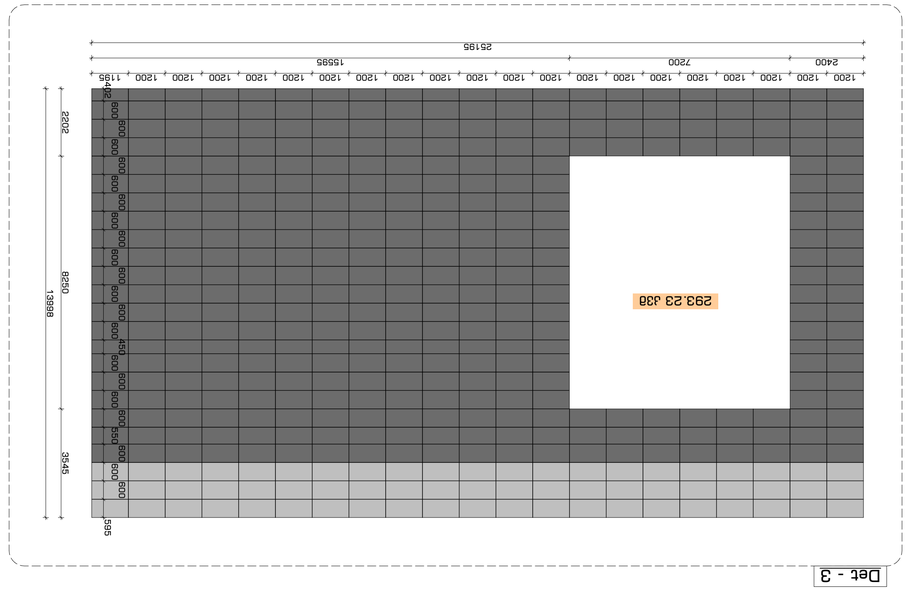

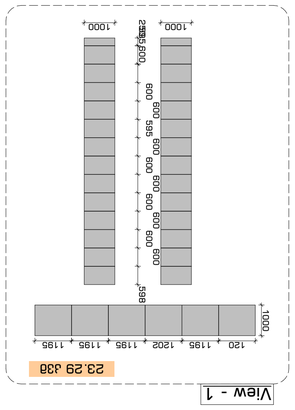

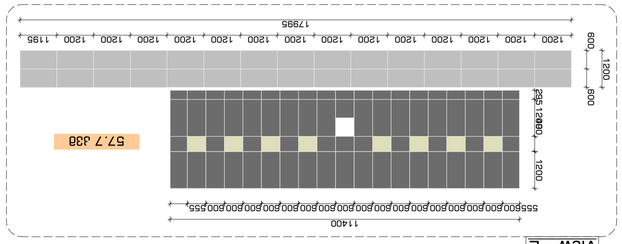

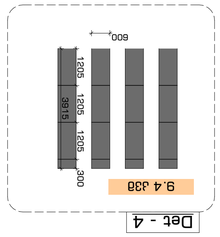

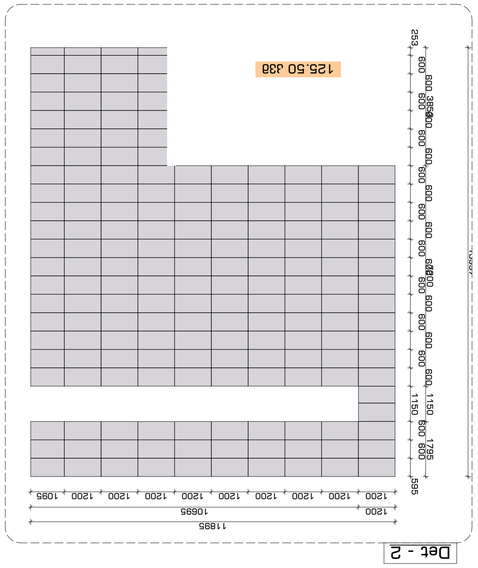

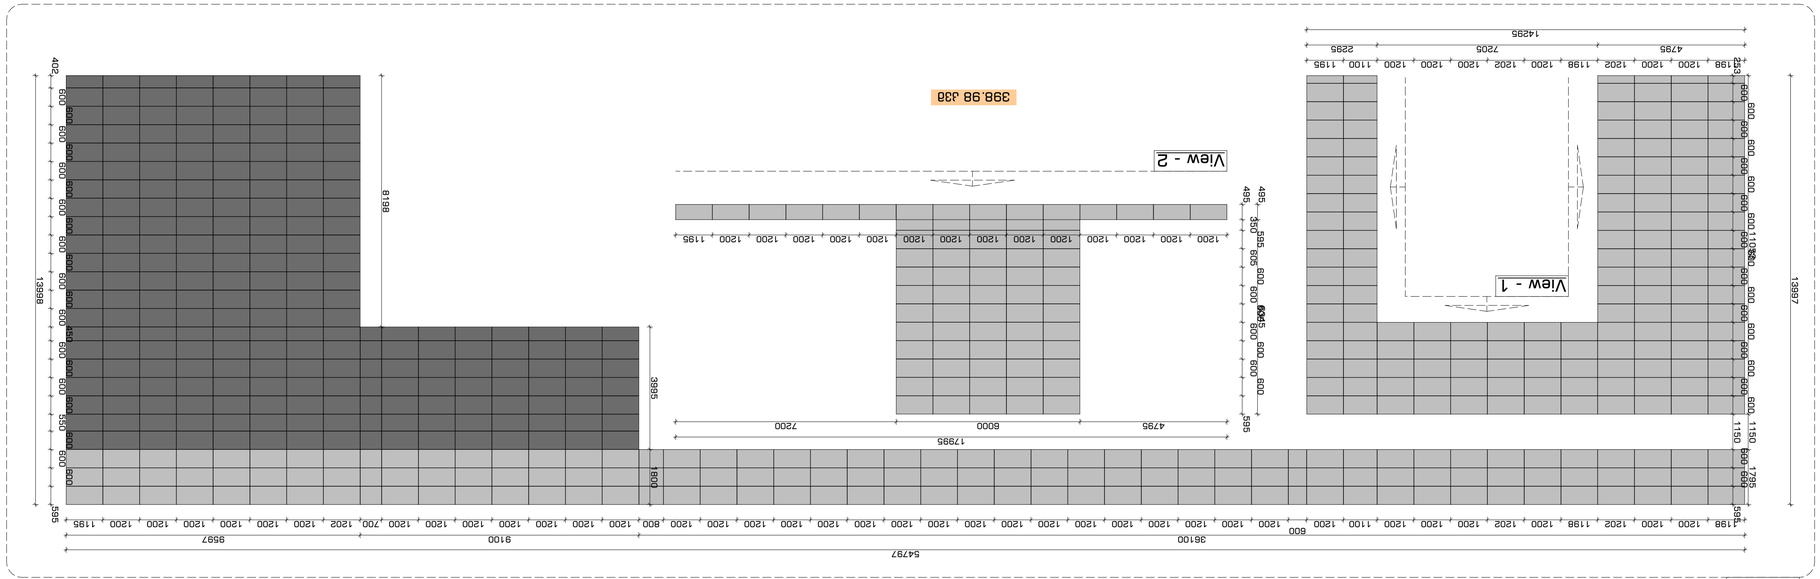

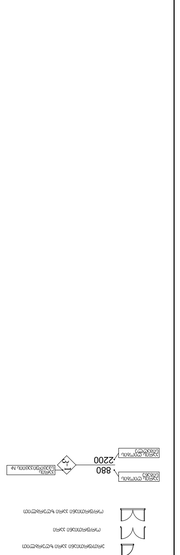



































































ვტ — ვიტრაჟების სპეციფიკაცია — 1:100

ვიტ-1

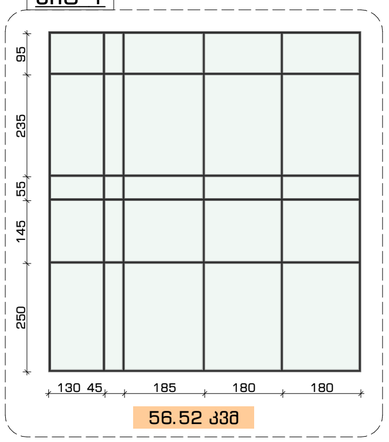

56.52 კვმ

ვიტ-2

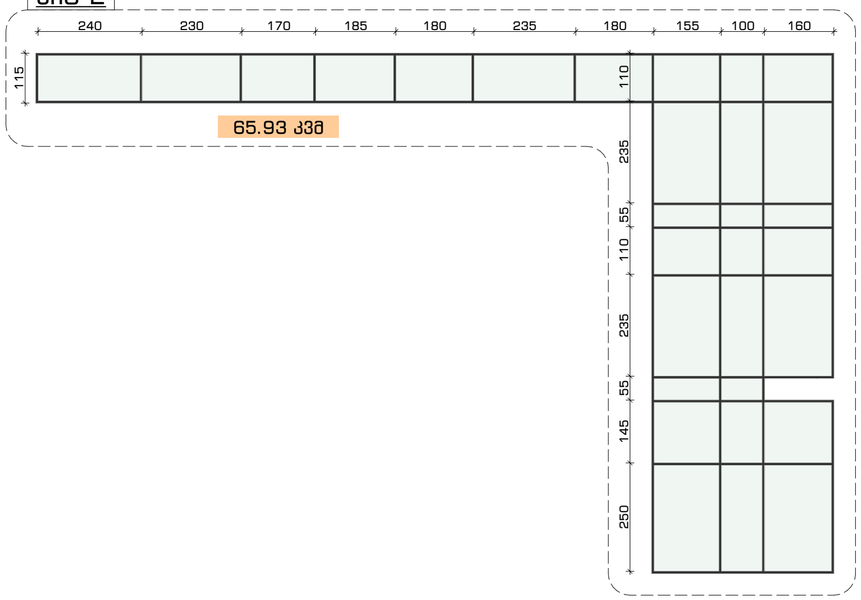

65.93 კვმ

ვიტ-3

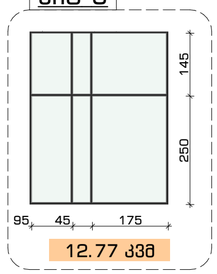

12.77 კვმ

ვიტ-4

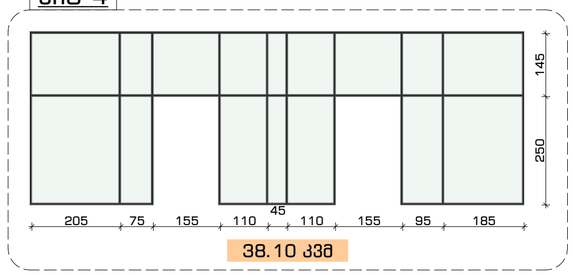

38.10 კვმ

ვიტ-5

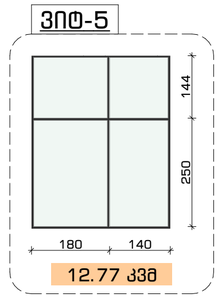

12.77 კვმ

ვიტ-6

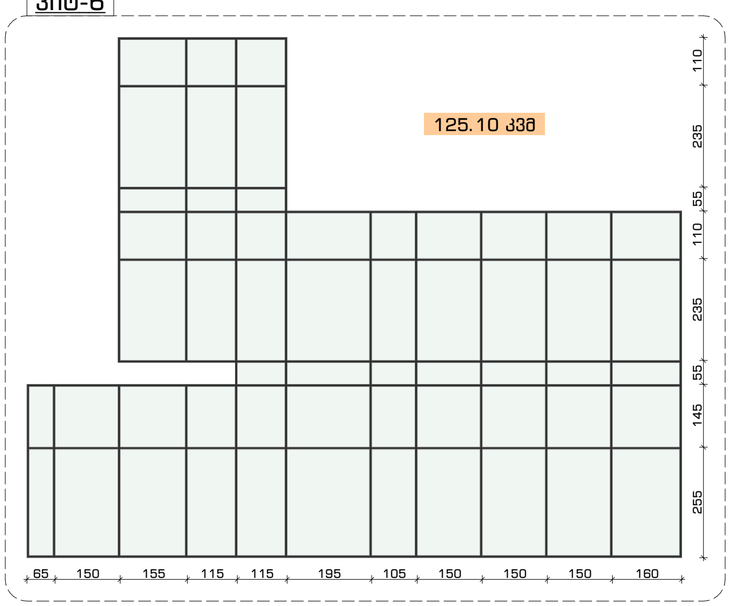

ვიტ-7

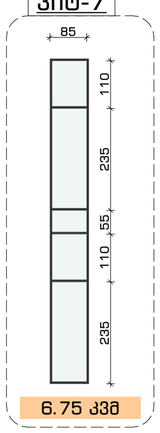

6.75 კვმ

ვიტ-8

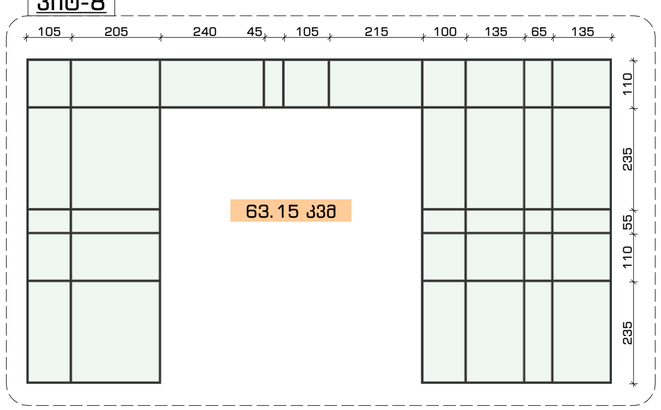

ვიტ-9

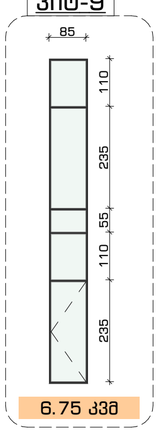

6.75 კვმ

ვიტ-10

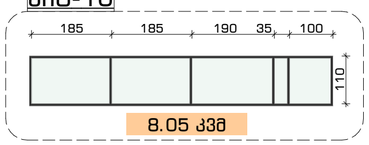

8.05 კვმ

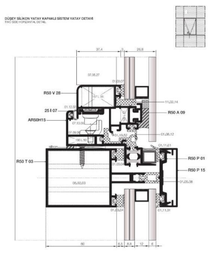

შენიშვნა: პროფილის ზომა დასაზუსტებელია

პროფილებს შორის ზომები მოცემულია
ღერძებს შორის

ა შენობის (სავაჭრო ცენტრი) ვიტრაჟების სპეციფიკაცია

პროექტის დასახელება
Job Title

მრავალფუნქციური კომპლექსის არქიტექტურული პროექტი

მისამართი:
Address

საქართველო, თბილისი,
კახეთის გზატკეცილი, კოსმონავტების სკვერის მიმდებარედ; კახეთის გზატკეცილსა და ივოთის ქუჩის გადაკვეთაზე, ნაკ. 03/006); კახეთის გზატკეცილი, კოსმონავტების სკვერი, მიმდებარედ, ნაკ. 03/029)

ექსპლიკაცია: Explication: ს/ა 01.19.21.003.163

ბეტონი
ალიუმინის მინაშენილობა
ლითონის მინაშენილობა
ლითონი
მინა
მინის მინაშენილობისათვის
არითმეტიკული ჯარი
არითმეტიკული ჯარი ზედაპირით
ორფორმიანი ჯარი
ორფორმიანი ჯარი ზედაპირით
ჯარის ღიობის სიმაღლე
880
2200
ჯარის ნომერი
ჯარის ღიობის მიმართულება

შენიშვნები:

ზომები მოცემულია მილიმეტრებში
ნიშნულები მოცემულია მეტრებში

დამკვეთი
client company

შპს "დემასი"

პროექტის დასახელება
Job Title

მრავალფუნქციური კომპლექსის არქიტექტურული პროექტი

პროექტის აღწერა
Project Description

სავაჭრო შენობა / საწყობი

მისამართი:
Address

საქართველო, თბილისი,
კახეთის გზატკეცილი, კოსმონავტების სკვერის მიმდებარედ; კახეთის გზატკეცილსა და ივოთის ქუჩის გადაკვეთაზე, ნაკ. 03/006); კახეთის გზატკეცილი, კოსმონავტების სკვერი, მიმდებარედ, ნაკ. 03/029)

ს/ა 01.19.21.003.163

პოზიცია	ს. გვარი	ხელმოწერა
დირექტორი:	თ. დათებაშვილი	
დირ. არქიტექტორი:	თ. დათებაშვილი	
არქიტექტორი:	ი. ლომსაძე	
არქიტექტორი:	თ. ხაფონია	
არქიტექტორი:	ქ. ხვედელიძე	

საპროექტო ორგანიზაცია
Company name

შპს "ქც სტუდიო"

შპს "ქც სტუდიო"
წყნეთის ბაღატკეცილი #52
თბილისი
საქართველო

გვერდის დასახელება:

ა შენობის სავაჭრო ცენტრი
ვიტრაჟების სპეციფიკაცია

მასშტაბი: Drawing Scale 1:100
ფორმატის ზომა A2
თარიღი: Date 2022
პროექტის სტადია Project Status არქიტექტურა
გვერდი Page 060
გვერდების რაოდენობა Pages 118

ფასადი									

ა შენობის ფანჯრების სპეციფიკაცია გარე

სართული	I სართული		II სართული				III სართული				+12,500 ნიშნული		
N	ფ-7	ფ-8	ფ-1	ფ-2	ფ-3	ფ-4	ფ-2	ფ-3	ფ-4	ფ-5	ფ-6	ფ-7	ფ-8
რაოდენობა	1	1	9	2	1	1	2	8	1	1	1	1	2
სიგანე*სიმაღლე	150 170	150 170	150 170	90 60	150 170	150 160	90 60	150 170	150 160	100 170	150 120	420 140	280 140
ზედაპირის ფართობი კვ.მ	2.55	2.55	2.55	0.54	2.55	2.40	0.54	2.55	2.40	1.70	1.80	5.88	3.92
გეგმა													
ფასადი													

ა შენობის ფანჯრების სპეციფიკაცია გარე

სართული	+12,500 ნიშნული		
N	ფ-9	ფ-10	ფ-11
რაოდენობა	2	5	1
სიგანე*სიმაღლე	140 140	540 140	140 220
ზედაპირის ფართობი კვ.მ	1.96	7.56	3.08
გეგმა			
ფასადი			

ა შენობის ფანჯრების სპეციკაცია შიდა

სართული	I სართული	II სართული
N	ფ-12	ფ-13
რაოდენობა	3	2
სიგანე*სიმაღლე	120 150	100 150
ზედაპირის ფართობი კვ.მ	1.80	1.50
გეგმა		
ფასადი		

ა შენობის (სავაჭრო ცენტრი) ფასადები

ა შენობის (სავაჭრო ცენტრი) ფანჯრების სპეციფიკაცია

პროექტის დასახელება
Job Title

მრავალფუნქციური კომპლექსის არქიტექტურული პროექტი

მისამართი:
Address


ექსპლიკაცია: ს/ქ 01.19.21.003.163
Explication:

შენიშვნები:

ზომები მოცემულია მილიმეტრებში
ნიშნულები მოცემულია მეტრებში

დამკვეთი
client company

შპს "დემასი"

პროექტის დასახელება
Job Title

მრავალფუნქციური კომპლექსის არქიტექტურული პროექტი

პროექტის აღწერა
Project Description

სავაჭრო შენობა / საწყობი

მისამართი:
Address


ს/ქ 01.19.21.003.163

პოზიცია	ს. გვარი	ხელმოწერა
დირექტორი:	თ. დადებაშვილი	
მთ. არქიტექტორი:	თ. დადებაშვილი	
არქიტექტორი:	ი. ლომსაძე	
არქიტექტორი:	თ. ხაბერიძე	
არქიტექტორი:	ქ. ხვედელიძე	

პროექტის ორგანიზაცია
Company name



თბილისი
საქართველო

ტვირთის დასახელება:

ა შენობის სავაჭრო ცენტრი
ფანჯრების სპეციფიკაცია

მასშტაბი: Drawing Scale		ფორმატის ზომა A2
თარიღი: Date	2022	
პროექტის სტატუსი Project Status	ტვირთი Page	ტვირთების რაოდენობა Pages
არქიტექტურა	061	118













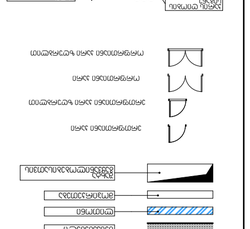

ბ შენობის (საწყობი) ფასადები



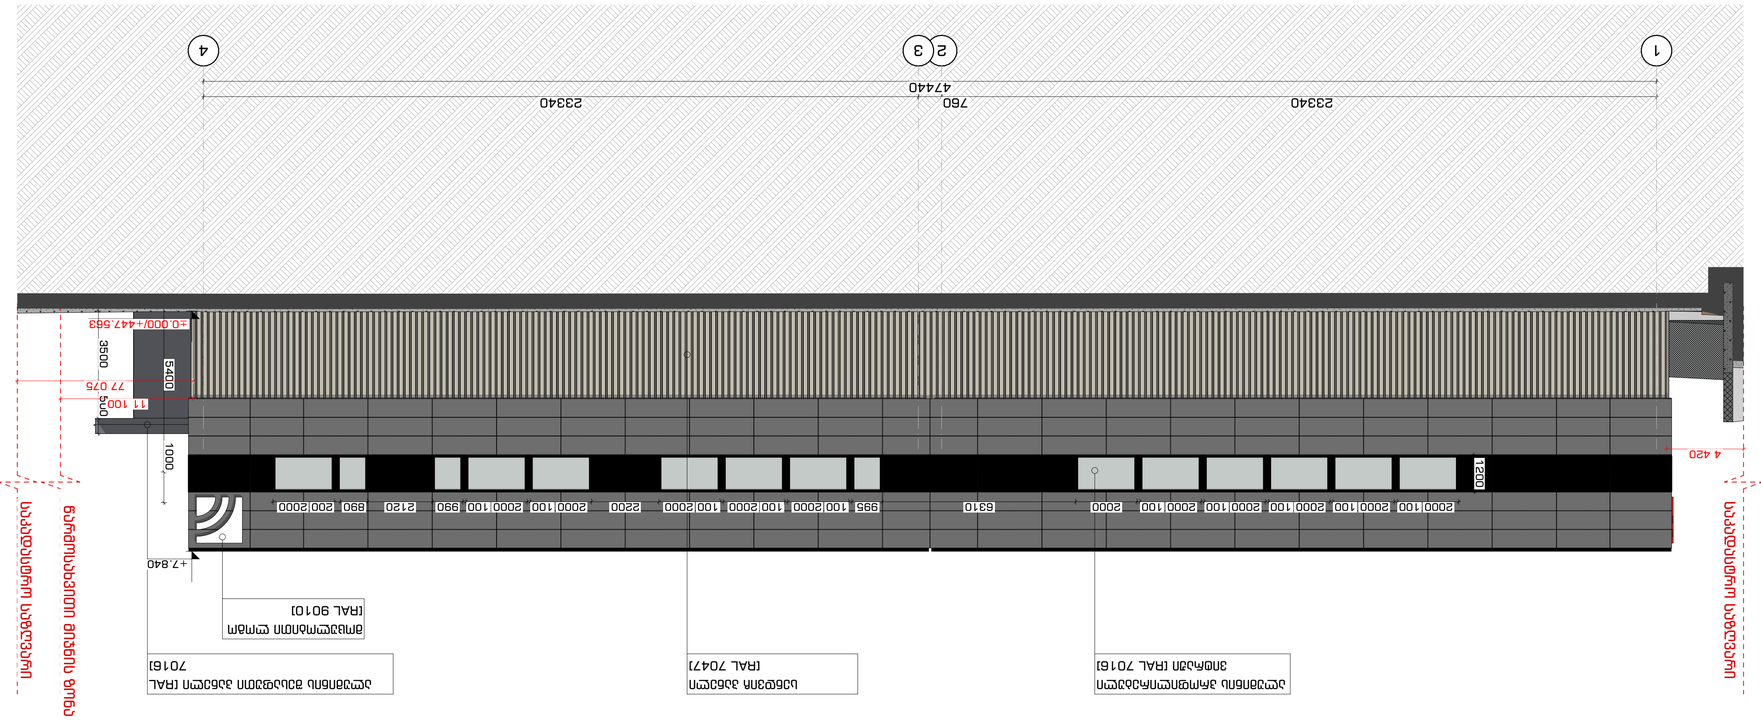




















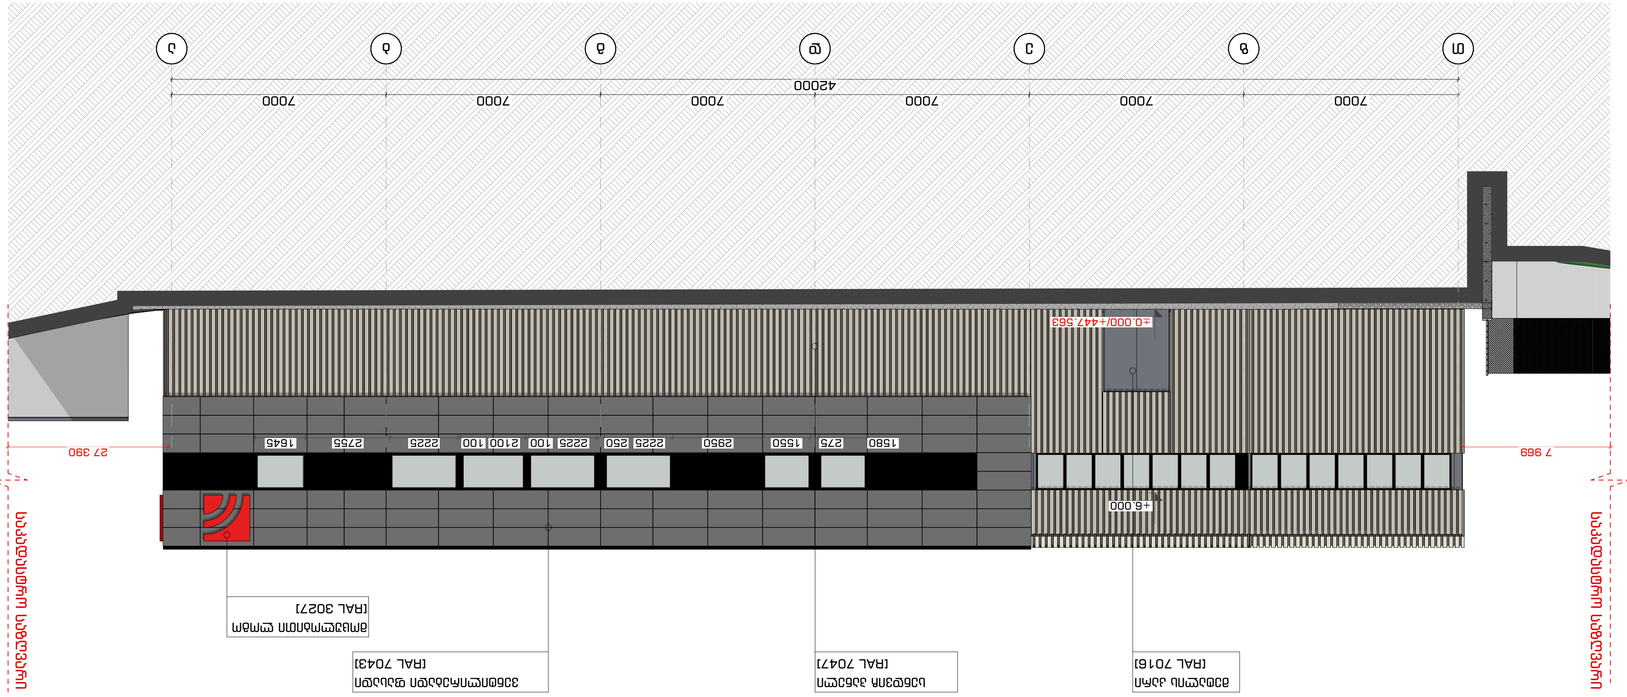


ფასადი 4-1 (სამხრეთი) მასშტაბი 1:100

ბ ფასადების ფრაგმენტი (სამხრეთი) მასშტაბი 1:100

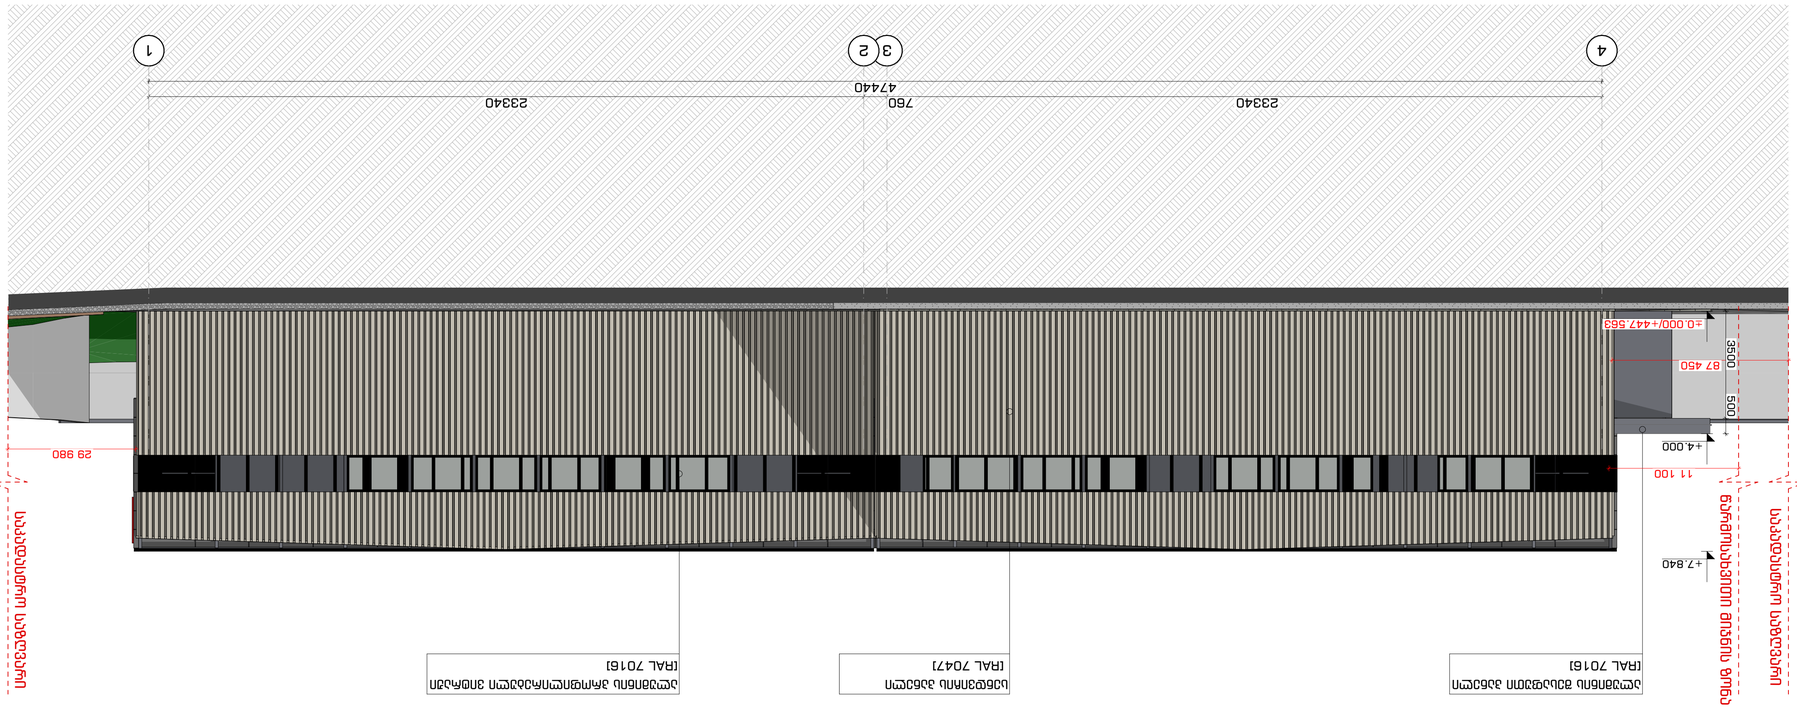


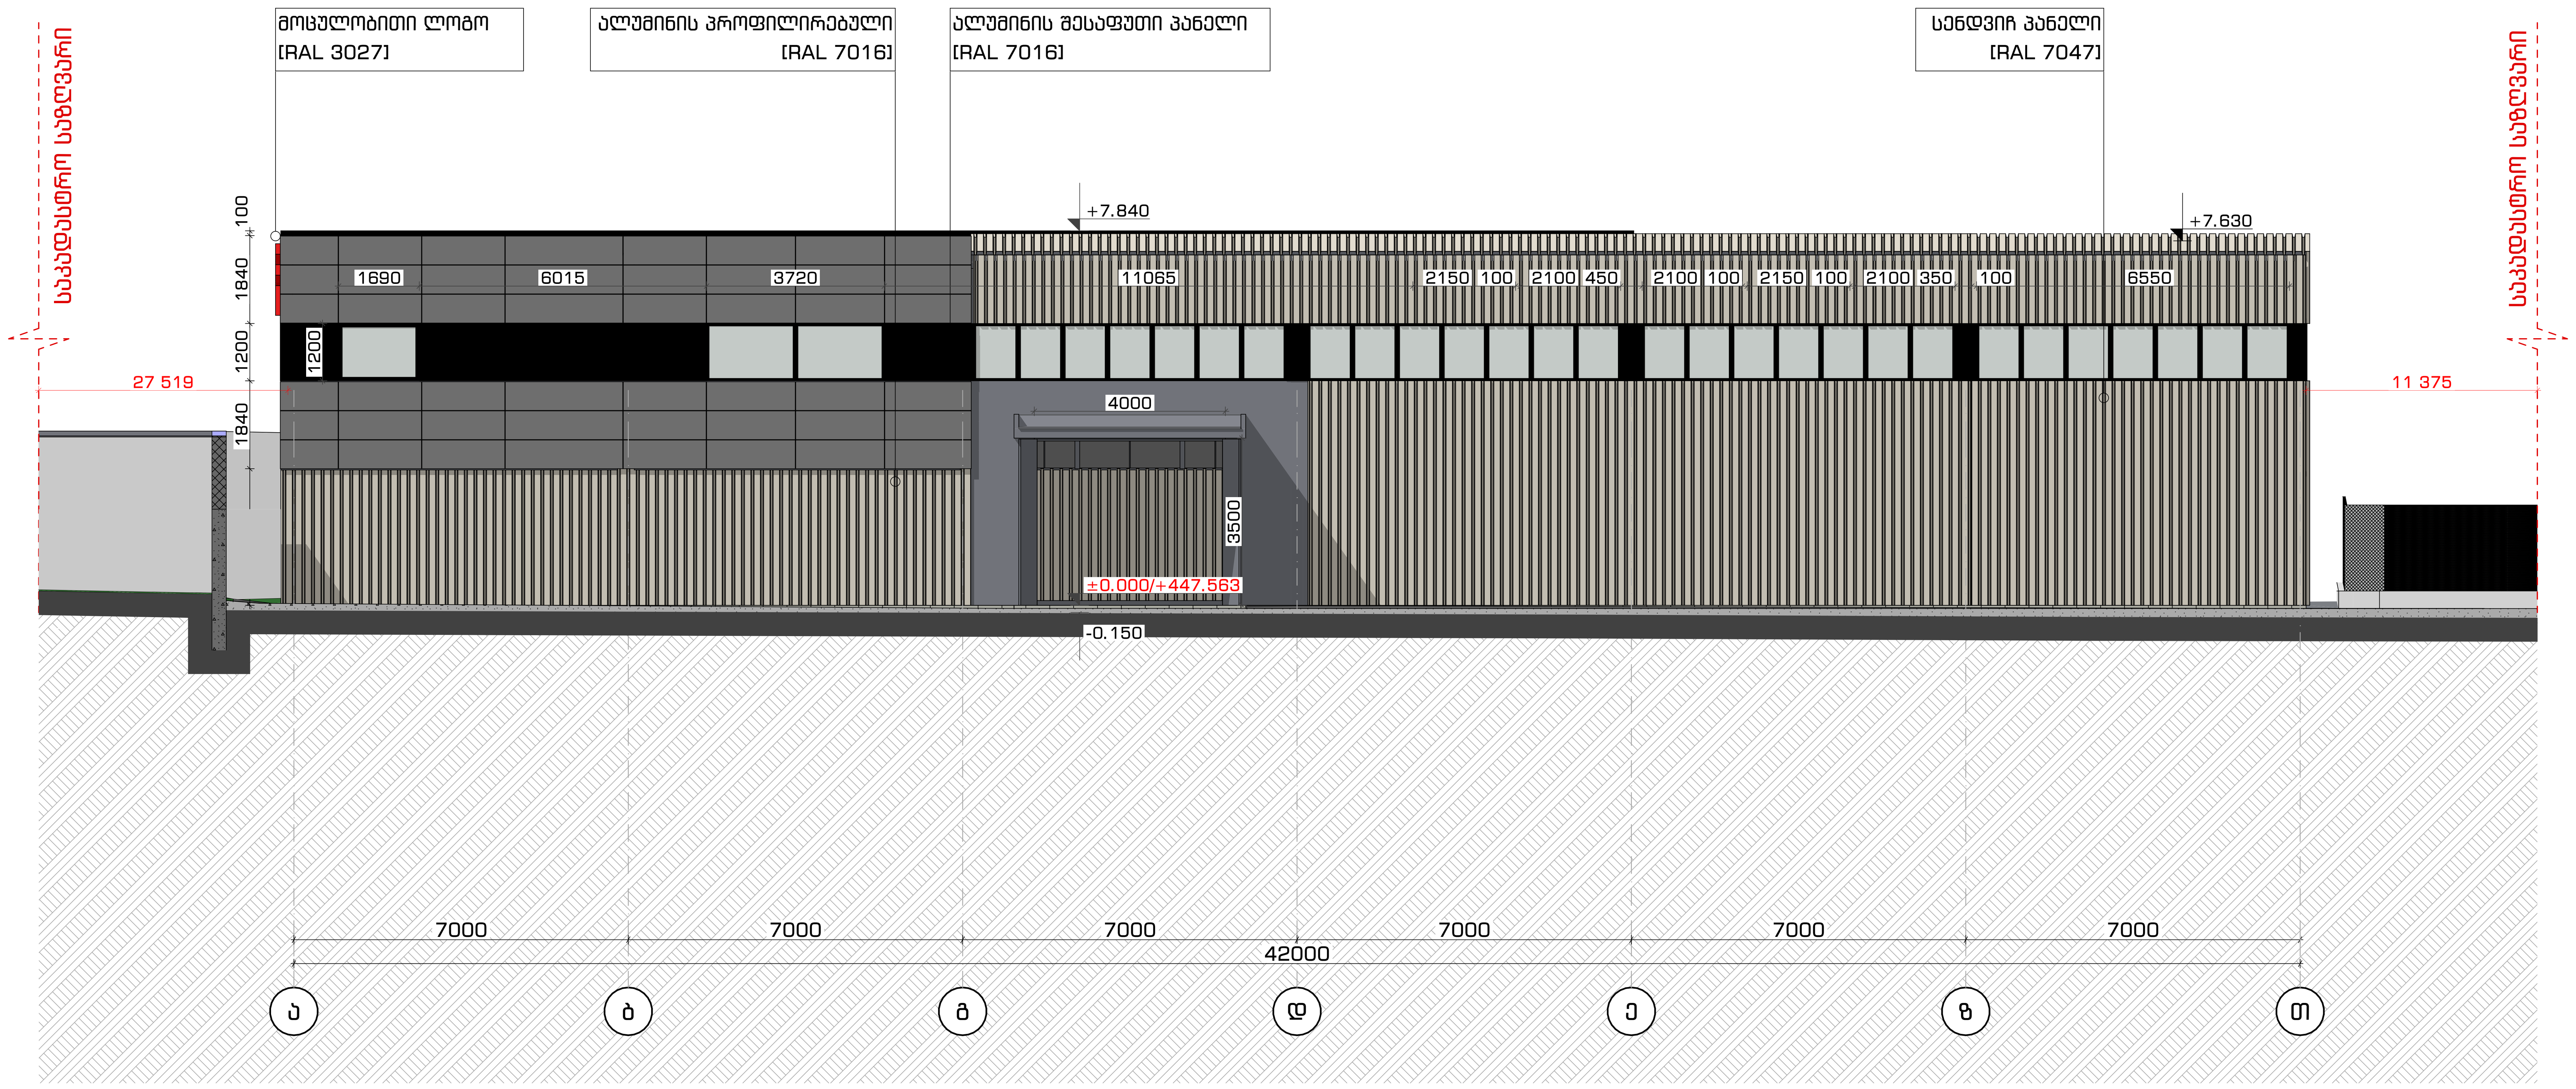

ბ შენობის (საწყობი) ფასადები

ბ შენობის (საწყობი) ფასადი ა-თ ღერძებში

პროექტის დასახელება
Job Title

მრავალფუნქციური კომპლექსის არქიტექტურული პროექტი

მისამართი:
Address

საქართველო, თბილისი, კახეთის გზატკეცილი, კოსმონავტების სკვერის მიმდებარედ; კახეთის გზატკეცილისა და ქიზიყის ქუჩის გადაკვეთაზე, (ნაკვ. 03/006); კახეთის გზატკეცილი, კოსმონავტების სკვერი, მიმდებარედ, (ნაკვ. 03/029)

ექსპლიკაცია: ს/კ 01.19.21.003.163
Explication:

- მონოლითი
- ბლოკის შემავსებელი
- თბოიზოლაციის შემავსებელი
- ლითონი
- მოპირკეთება
- შუშა გამჭვირვალობისათვის

- ერთფრთიანი კარი
- ერთფრთიანი კარი ზღურბლით
- ორფრთიანი კარი
- ორფრთიანი კარი ზღურბლით

კარის ღიობის სიგანე 880
კარის ღიობის სიმაღლე 2200
კარის სპეციფიკაციის №

შენიშვნები:

ზომები მოცემულია მილიმეტრებში
ნიშნულები მოცემულია მეტრებში

დამკვეთი
client company

შპს "დემასი"

პროექტის დასახელება
Job Title

მრავალფუნქციური კომპლექსის არქიტექტურული პროექტი

პროექტის აღწერა
Project Description

სავაჭრო შენობა / საწყობი

მისამართი:
Address

საქართველო, თბილისი, კახეთის გზატკეცილი, კოსმონავტების სკვერის მიმდებარედ; კახეთის გზატკეცილისა და ქიზიყის ქუჩის გადაკვეთაზე, (ნაკვ. 03/006); კახეთის გზატკეცილი, კოსმონავტების სკვერი, მიმდებარედ, (ნაკვ. 03/029)

ს/კ 01.19.21.003.163

პოზიცია	ს. გვარი	ხელმოწერა
დირექტორი:	თ. დათებაშვილი	
მთ. არქიტექტორი:	თ. დათებაშვილი	
არქიტექტორი:	ი.ლომსაძე	
არქიტექტორი:	თ. ხაჟომია	
არქიტექტორი:	კ. ხვედელიძე	

საპროექტო ორგანიზაცია
Company name
შპს "JD სტუდიო"

შპს "JD სტუდიო"
წყნეთის გზატკეცილი #52
თბილისი
საქართველო

გვერდის დასახელება:
ბ შენობის (საწყობი) ფასადი ა-თ ღერძებში

მასშტაბი: Drawing Scale	1:100	ფურცლის ზომა A1
თარიღი: Date	2022	
პროექტის სტატუსი Project Status	გვერდი Page	გვერდების რაოდენობა Pages
არქიტექტურა	085	118







გ შენობის (საწყობი) ფასადები

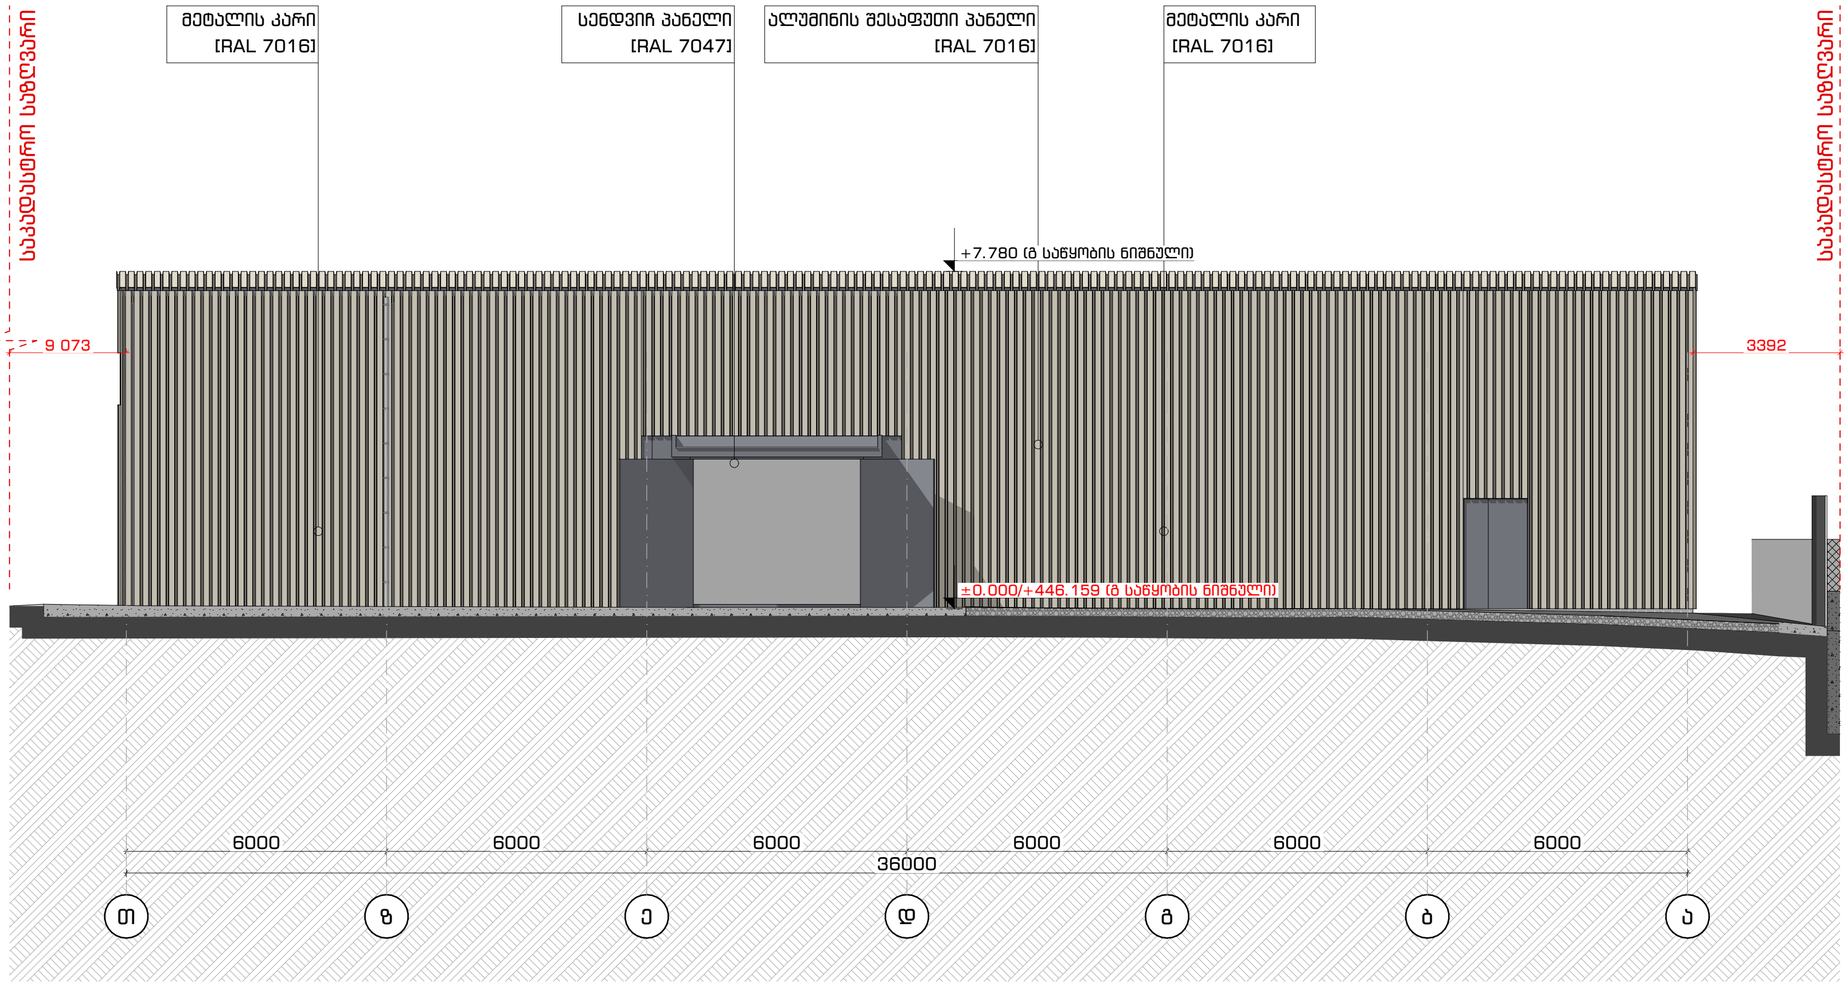

გ შენობის (საწყობი) ფასადები

გ შენობის (საწყობი) ფასადი თ-ა ღერძებში

პროექტის დასახელება
Job Title

მრავალფუნქციური კომპლექსის არქიტექტურული პროექტი

მისამართი:
Address

საქართველო, თბილისი,
კახეთის გზატკეცილი, კოსმონავტების სკვერის მიმდებარედ; კახეთის გზატკეცილსა და ივრისის ქუჩის გადაკვეთაზე, ნაკ. 03/006ე); კახეთის გზატკეცილი, კოსმონავტების სკვერის, მიმდებარედ, ნაკ. 03/029)

ექსპლიკაცია: ს/პ 01.19.21.003.163
Explication:

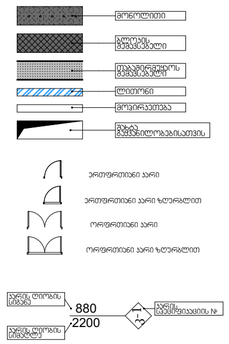

შენიშვნები:

ზომები მოცემულია მილიმეტრებში
ნიშნულები მოცემულია მეტრებში

დამკვეთი
client company

შპს "დემასი"

პროექტის დასახელება
Job Title

მრავალფუნქციური კომპლექსის არქიტექტურული პროექტი

პროექტის აღწერა
Project Description

სავაჭრო შენობა / საწყობი

მისამართი:
Address

საქართველო, თბილისი,
კახეთის გზატკეცილი, კოსმონავტების სკვერის მიმდებარედ; კახეთის გზატკეცილსა და ივრისის ქუჩის გადაკვეთაზე, ნაკ. 03/006ე); კახეთის გზატკეცილი, კოსმონავტების სკვერის, მიმდებარედ, ნაკ. 03/029)

ს/პ 01.19.21.003.163

პოზიცია	ს. მგარი	ხელმოწერა
ხელმძღვანელი:	თ. დადებაშვილი	
მთ. არქიტექტორი:	თ. დადებაშვილი	
არქიტექტორი:	ი. ლომსაძე	
არქიტექტორი:	თ. ხაჭოშია	
არქიტექტორი:	ქ. ხვედელიძე	

საპროექტო ორგანიზაცია
Company name

შპს "ქც სტუდიო"

შპს "ქც სტუდიო"

წყნეთის გზატკეცილი #52
თბილისი
საქართველო

გვერდის დასახელება:

გ შენობის (საწყობი) ფასადი
თ-ა ღერძებში

მასშტაბი: Drawing Scale	1:100	ფურცლის ზომა A2
თარიღი: Date	2022	
პროექტის სტადია Project Status	გვერდი Page	გვერდების რაოდენობა Pages
არქიტექტურა	107	118

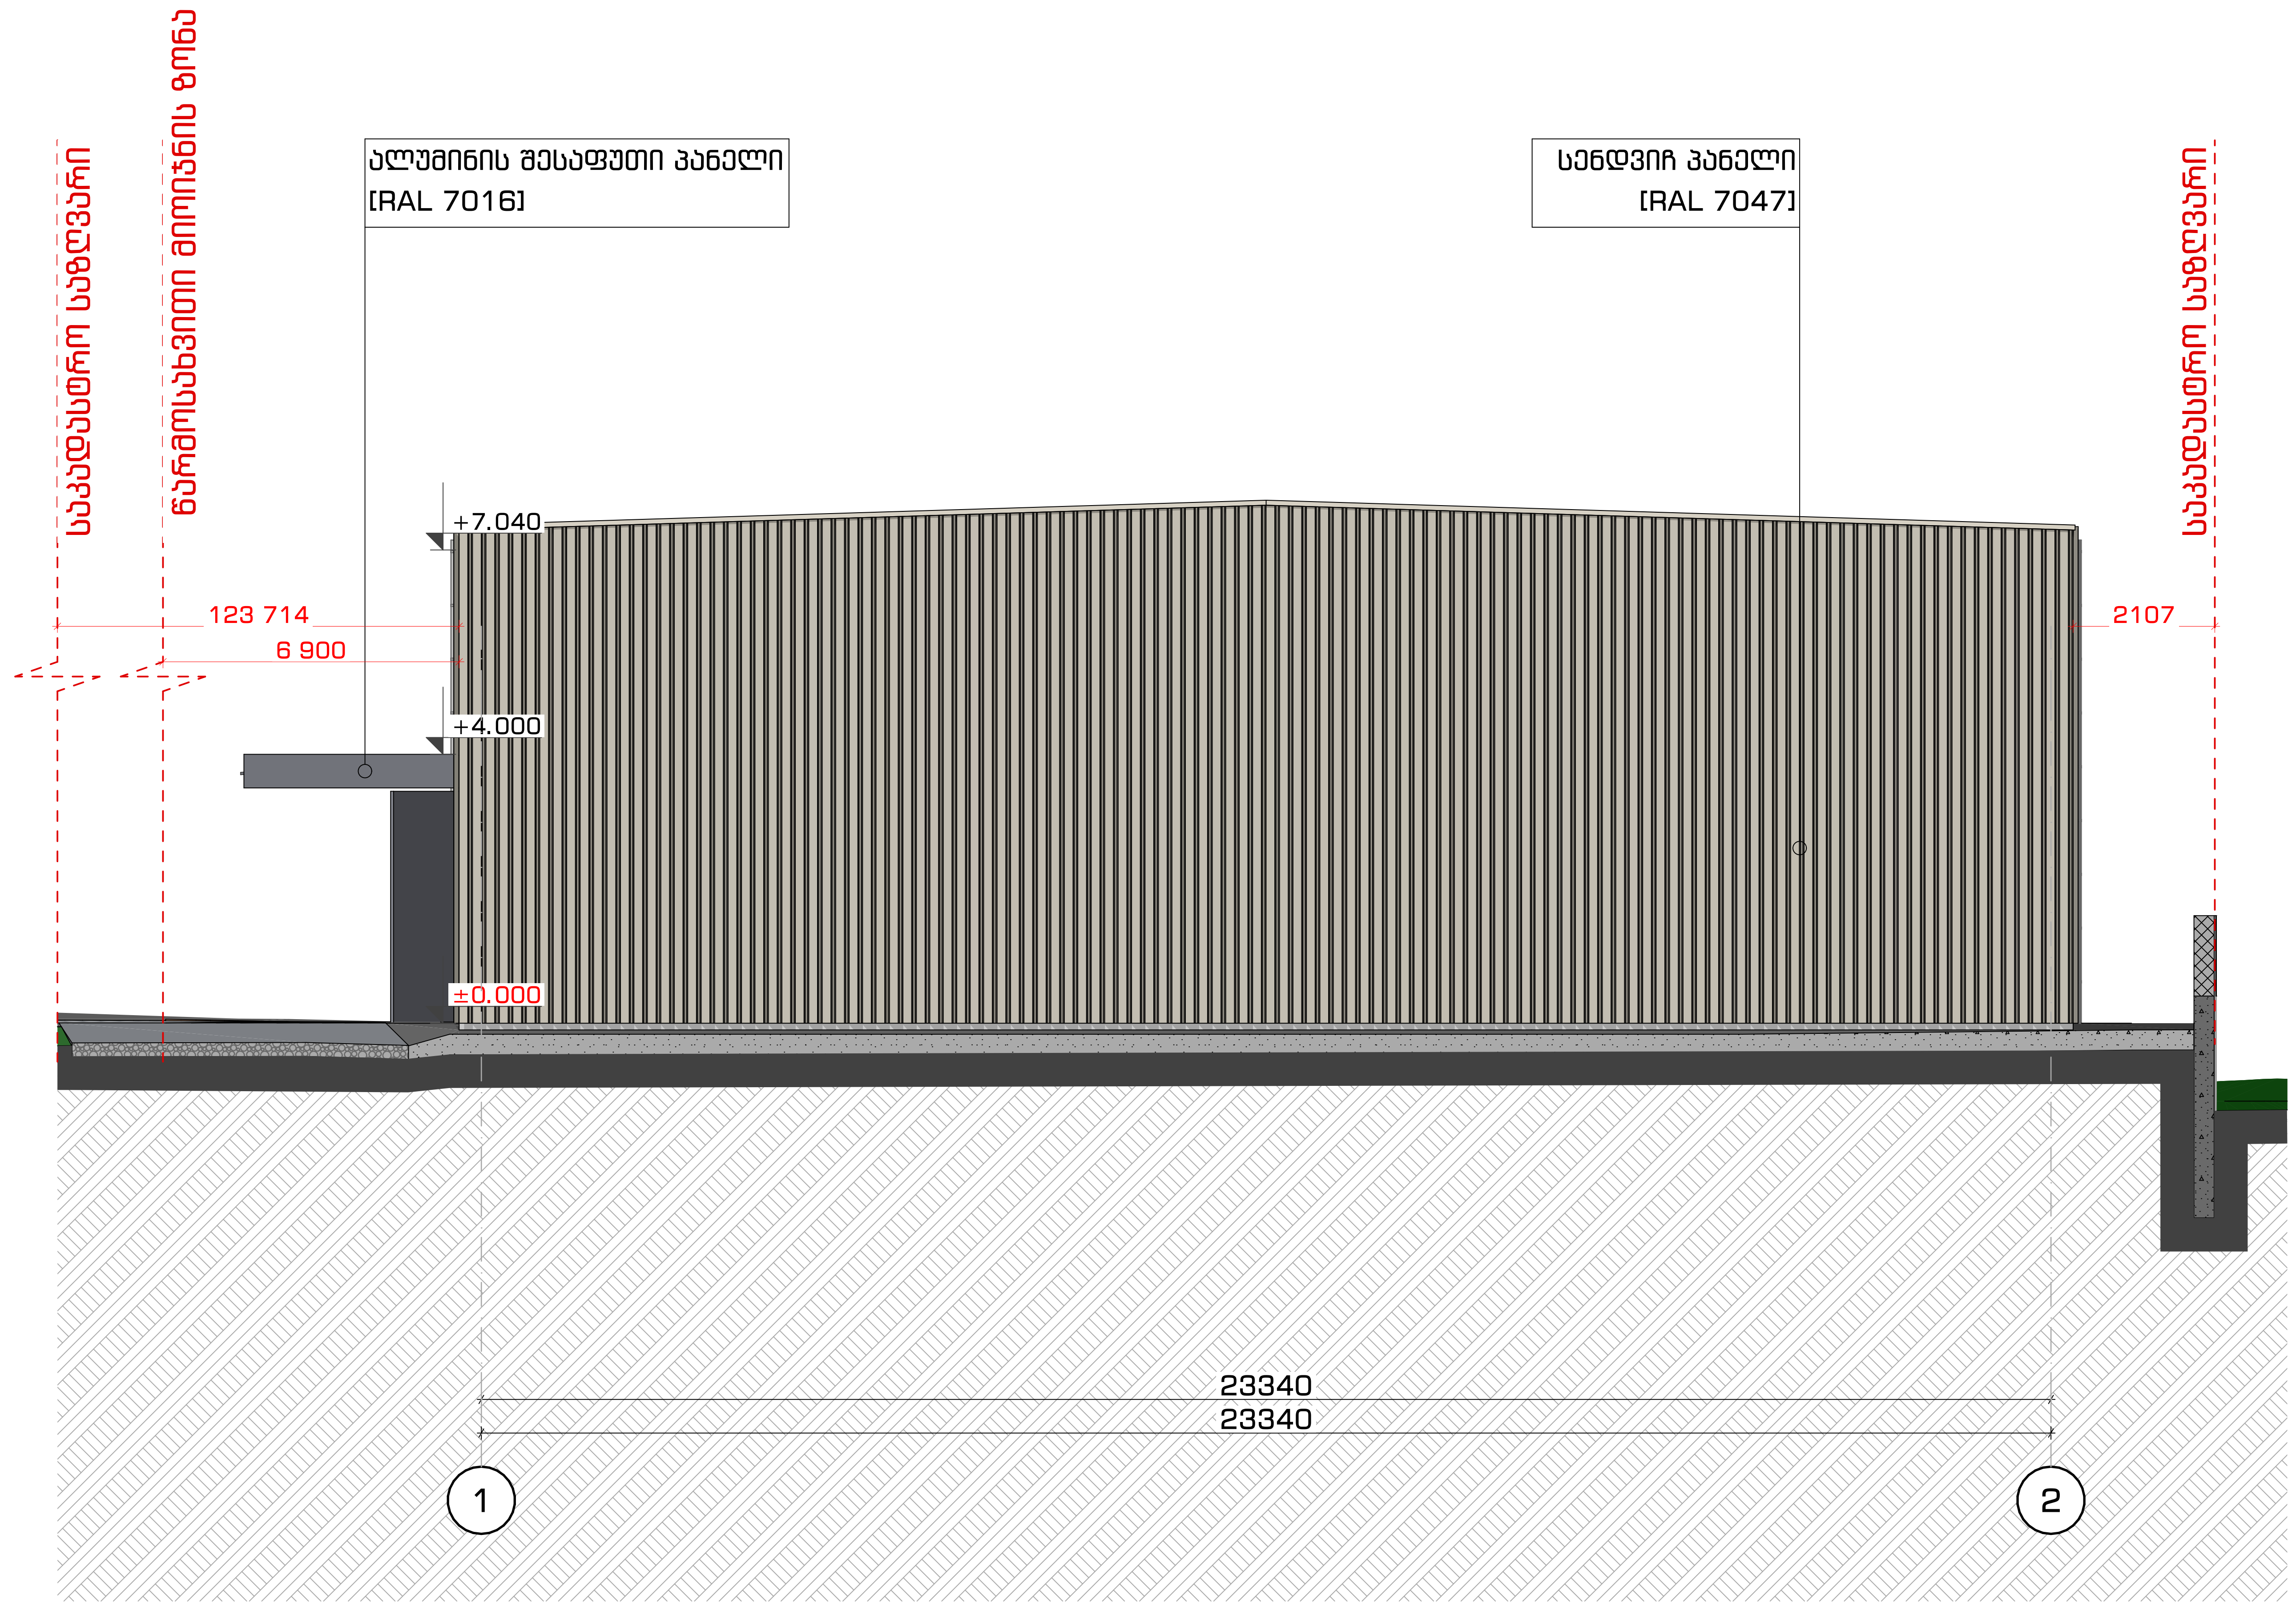

გ შენობის (საწყობი) ფასადი 2-1 ღერძებში

გ შენობის (საწყობი) ფასადები

პროექტის დასახელება
Job Title

მრავალფუნქციური კომპლექსის არქიტექტურული პროექტი

მისამართი:
Address

საქართველო, თბილისი,
კახეთის გზატკეცილი, კოსმონავტების სკვერის მიმდებარედ; კახეთის გზატკეცილისა და ქიზიყის ქუჩის გადაკვეთაზე, (ნაკვ. 03/006); კახეთის გზატკეცილი, კოსმონავტების სკვერი, მიმდებარედ, (ნაკვ. 03/029)

ექსპლიკაცია: ს/კ 01.19.21.003.163
Explication:

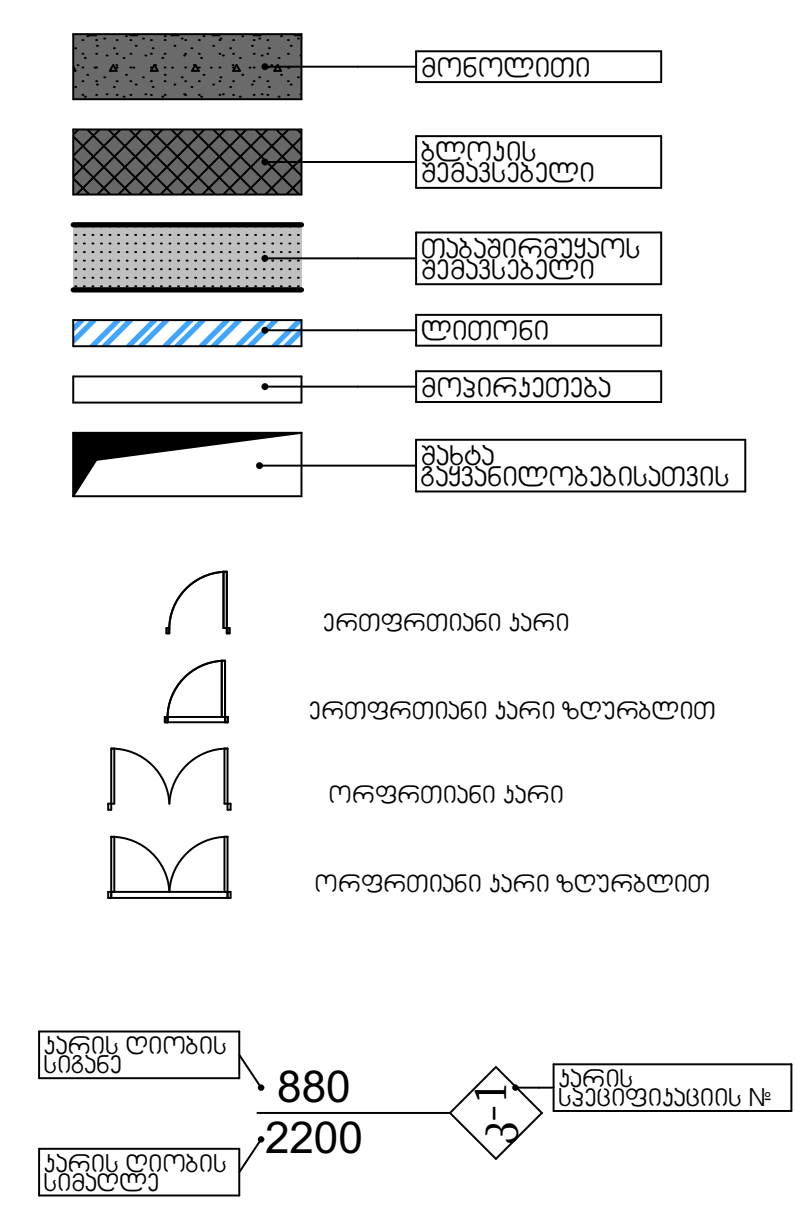

შენიშვნები:

ზომები მოცემულია მილიმეტრებში
ნიშნულები მოცემულია მეტრებში

დამკვეთი
client company

შპს "დემასი"

პროექტის დასახელება
Job Title

მრავალფუნქციური კომპლექსის არქიტექტურული პროექტი

პროექტის აღწერა
Project Description

სავაჭრო შენობა / საწყობი

მისამართი:
Address

საქართველო, თბილისი,
კახეთის გზატკეცილი, კოსმონავტების სკვერის მიმდებარედ; კახეთის გზატკეცილისა და ქიზიყის ქუჩის გადაკვეთაზე, (ნაკვ. 03/006); კახეთის გზატკეცილი, კოსმონავტების სკვერი, მიმდებარედ, (ნაკვ. 03/029)

ს/კ 01.19.21.003.163

პოზიცია	ს. გვარი	ხელმოწერა
დირექტორი:	თ. დათებაშვილი	
მთ. არქიტექტორი:	თ. დათებაშვილი	
არქიტექტორი:	ი. ლომსაძე	
არქიტექტორი:	თ. ხაჟომია	
არქიტექტორი:	კ. ხვედელიძე	

საპროექტო ორგანიზაცია
Company name

შპს "JD სტუდიო"

შპს "JD სტუდიო"

წყნეთის გზატკეცილი #52
თბილისი
საქართველო

გვერდის დასახელება:

გ შენობის (საწყობი) ფასადი
2-1 ღერძებში

მასშტაბი: Drawing Scale	1:100	ფურცლის ზომა A2
თარიღი: Date	2022	
პროექტის სტატუსი Project Status	გვერდი Page	გვერდების რაოდენობა Pages
არქიტექტურა	108	118

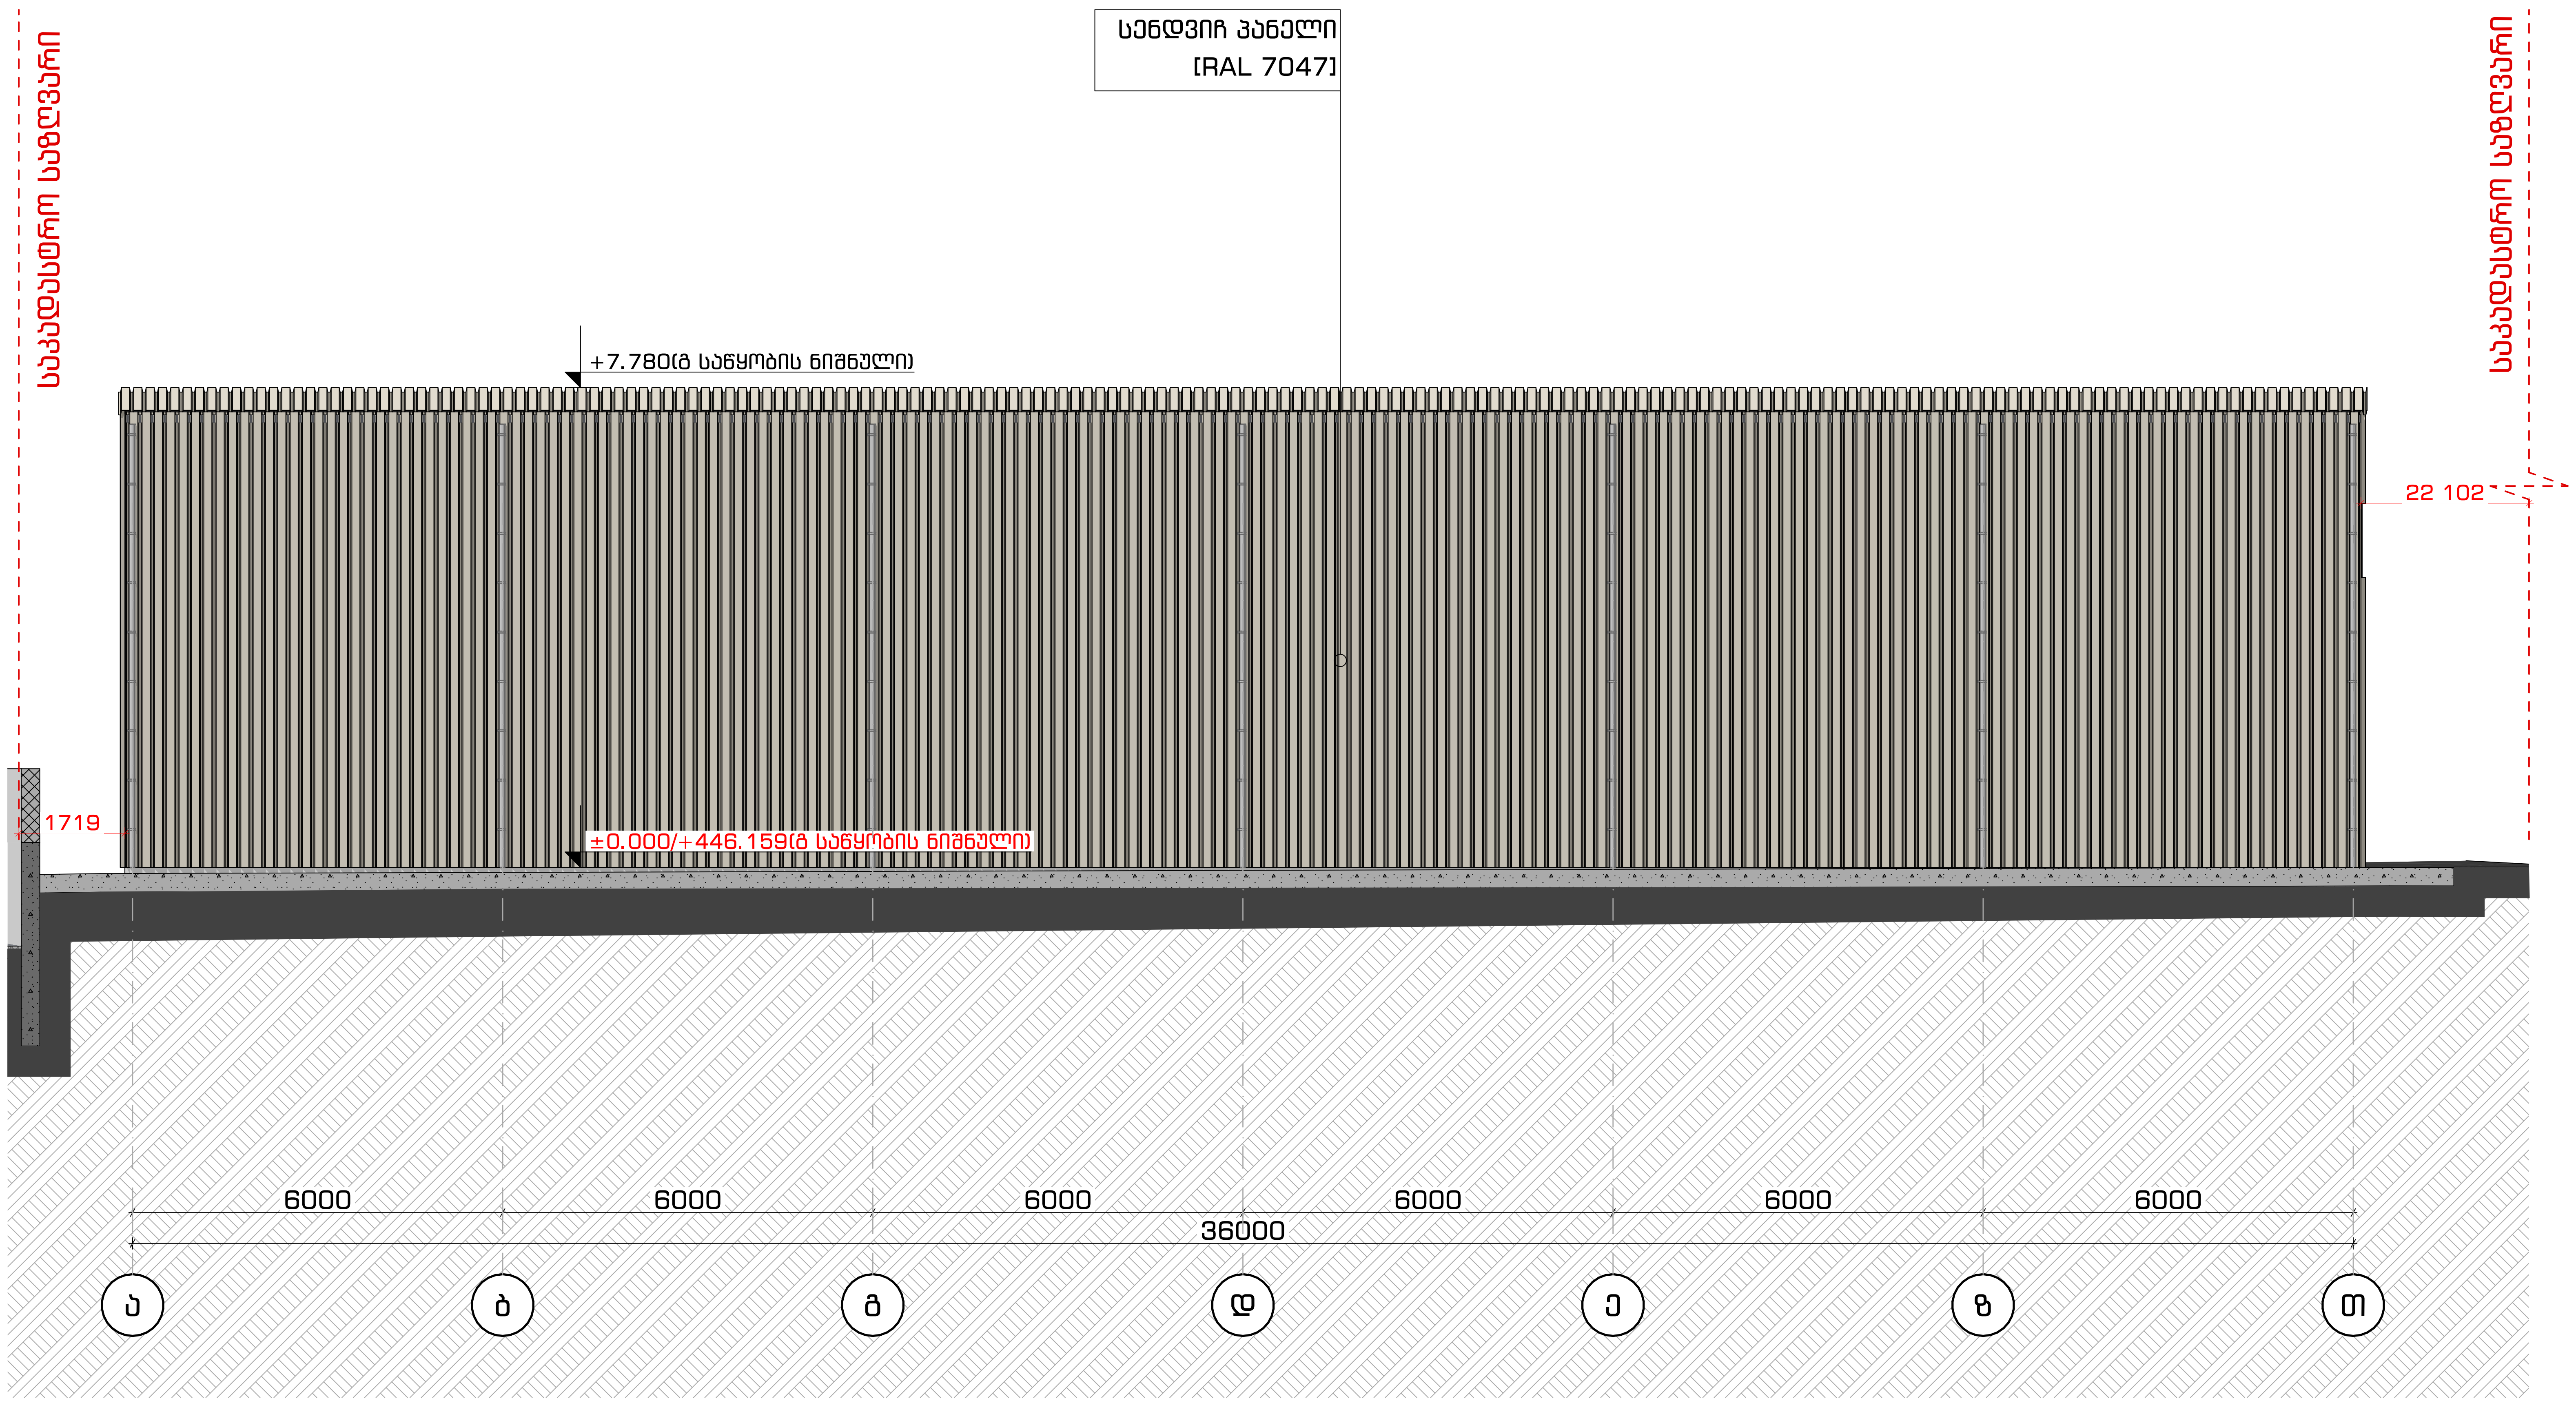

პროექტის დასახელება
Job Title

მრავალფუნქციური კომპლექსის არქიტექტურული პროექტი

მისამართი:
Address

საქართველო, თბილისი, კახეთის გზატკეცილი, კოსმონავტების სკვერის მიმდებარედ; კახეთის გზატკეცილისა და ქიზიყის ქუჩის გადაკვეთაზე, (ნაკვ. 03/006); კახეთის გზატკეცილი, კოსმონავტების სკვერი, მიმდებარედ, (ნაკვ. 03/029)

ექსპლიკაცია:
Explication:
ს/კ 01.19.21.003.163

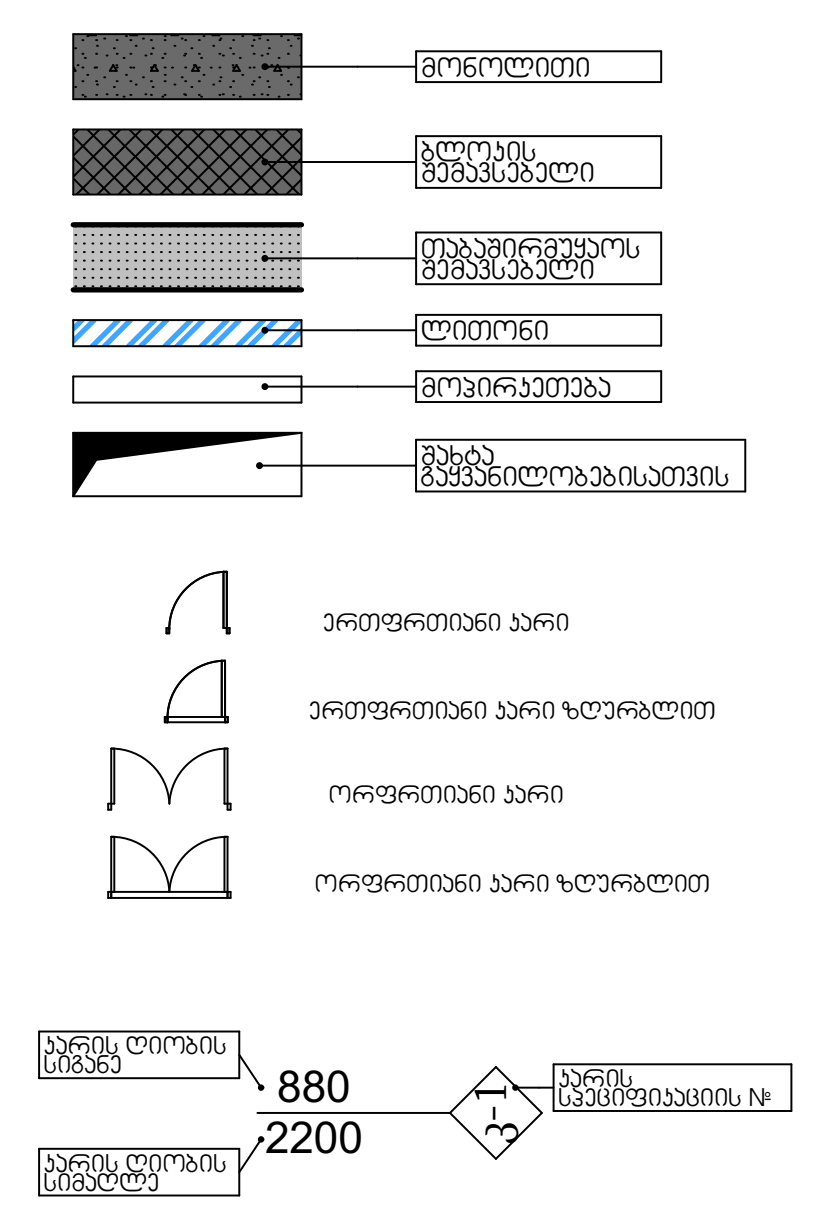

შენიშვნები:

ზომები მოცემულია მილიმეტრებში
ნიშნულები მოცემულია მეტრებში

დამკვეთი
client company

შპს "დემასი"

პროექტის დასახელება
Job Title

მრავალფუნქციური კომპლექსის არქიტექტურული პროექტი

პროექტის აღწერა
Project Description

სავაჭრო შენობა / საწყობი

მისამართი:
Address

საქართველო, თბილისი, კახეთის გზატკეცილი, კოსმონავტების სკვერის მიმდებარედ; კახეთის გზატკეცილისა და ქიზიყის ქუჩის გადაკვეთაზე, (ნაკვ. 03/006); კახეთის გზატკეცილი, კოსმონავტების სკვერი, მიმდებარედ, (ნაკვ. 03/029)

ს/კ 01.19.21.003.163

პოზიცია	ს. გვარი	ხელმოწერა
დირექტორი:	თ. დათებაშვილი	
მთ. არქიტექტორი:	თ. დათებაშვილი	
არქიტექტორი:	ი. ლომსაძე	
არქიტექტორი:	თ. ხაჟომია	
არქიტექტორი:	კ. ხვედელიძე	

საპროექტო ორგანიზაცია
Company name
შპს "JD სტუდიო"

შპს "JD სტუდიო"

წყნეთის გზატკეცილი #52
თბილისი
საქართველო

გვერდის დასახელება:

გ შენობის (საწყობი) ფასადი ა-თ ღერძებში

მასშტაბი: Drawing Scale	1:100	ფურცლის ზომა A2
თარიღი: Date	2022	
პროექტის სტატუსი Project Status	გვერდი Page	გვერდების რაოდენობა Pages
არქიტექტურა	109	118

გ შენობის (საწყობი) ფასადები

გ შენობის (საწყობი) ფასადი ა-თ ღერძებში

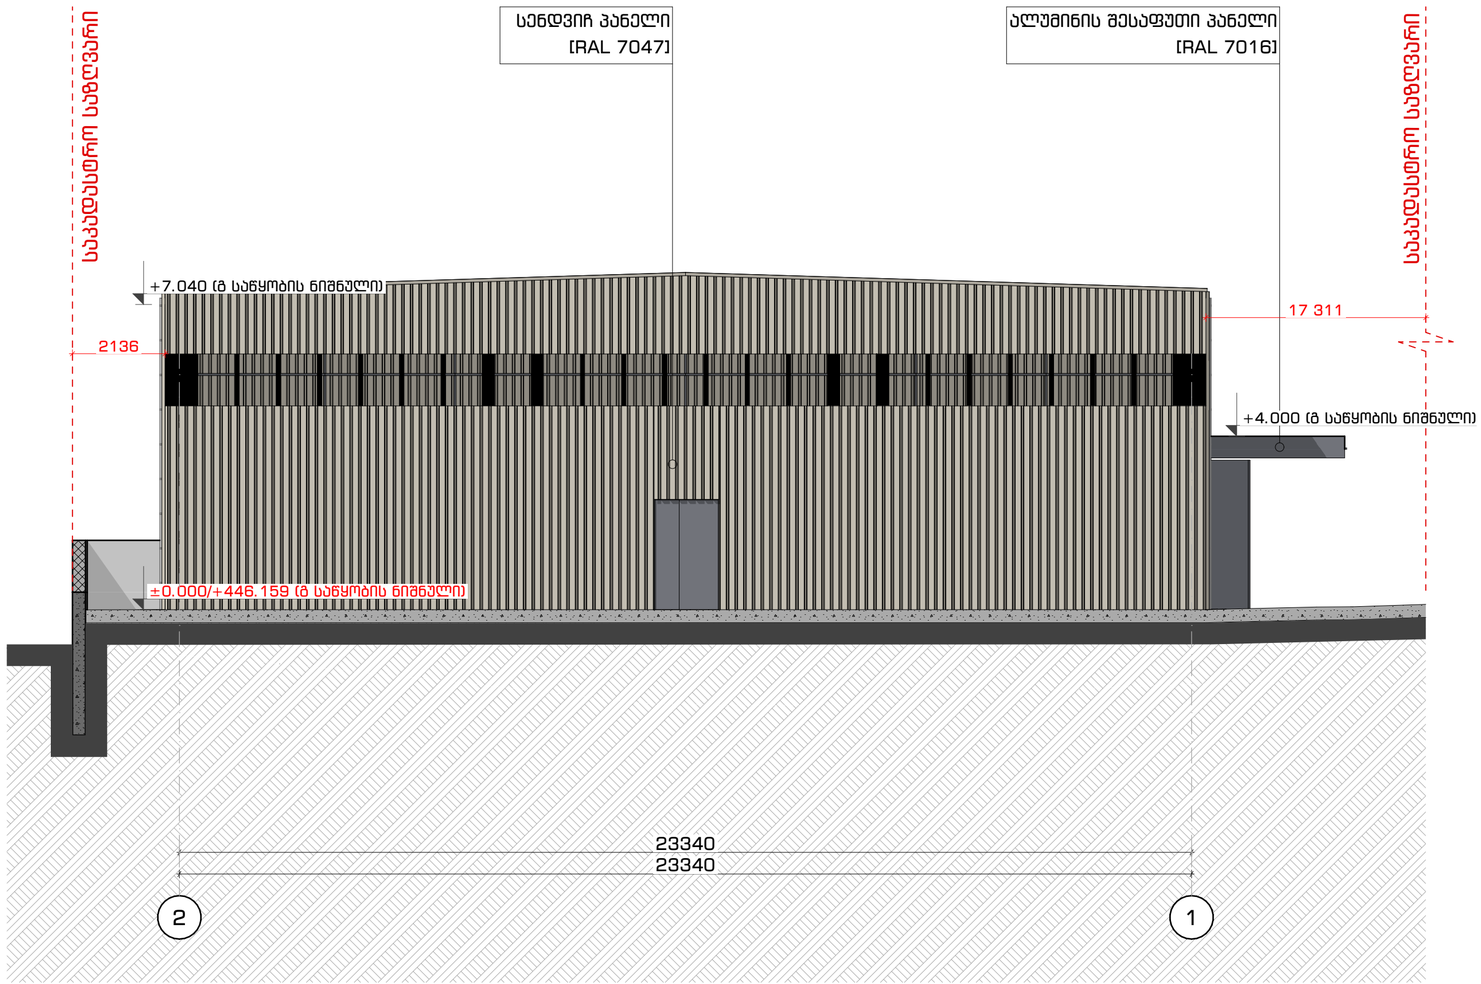

მ შენობის (საწყობი) ფასადები

მ შენობის (საწყობი) ფასადი 1-2 ღერძებში

პროექტის დასახელება
Job Title

მრავალფუნქციური კომპლექსის არქიტექტურული პროექტი

მისამართი:
Address

საქართველო, თბილისი,
კახეთის გზატკეცილი, კოსმონავტების სკვერის მიმდებარედ; კახეთის გზატკეცილსა და ივრისის ქუჩის გადაკვეთაზე, ნაკვ. 03/006ე); კახეთის გზატკეცილი, კოსმონავტების სკვერის, მიმდებარედ, ნაკვ. 03/029)

ექსპლიკაცია: ს/ქ 01.19.21.003.163
Explication:

- მონოლითი



შენიშვნები:

ზომები მოცემულია მილიმეტრებში
ნიშნულები მოცემულია მეტრებში

დამკვეთი
client company

შპს "დემასი"

პროექტის დასახელება
Job Title

მრავალფუნქციური კომპლექსის არქიტექტურული პროექტი

პროექტის აღწერა
Project Description

სავაჭრო შენობა / საწყობი

მისამართი:
Address

საქართველო, თბილისი,
კახეთის გზატკეცილი, კოსმონავტების სკვერის მიმდებარედ, კახეთის გზატკეცილსა და ივრისის ქუჩის გადაკვეთაზე, ნაკვ. 03/006ე); კახეთის გზატკეცილი, კოსმონავტების სკვერი, მიმდებარედ, ნაკვ. 03/029)

ს/ქ 01.19.21.003.163

კომპანია	ს. მგალობლიშვილი	ხელმოწერა
დირექტორი:	თ. დათეშიძე	
მთ. არქიტექტორი:	თ. დათეშიძე	
არქიტექტორი:	ი. ლომსაძე	
არქიტექტორი:	თ. ხაფოშია	
არქიტექტორი:	ქ. ხვედელიძე	

საპროექტო ორგანიზაცია
Company name

შპს "ქც სტუდიო"

შპს "ქც სტუდიო"

წყნეთის გზატკეცილი #52
თბილისი
საქართველო

გვერდის დასახელება:

მ შენობის (საწყობი) ფასადი
1-2 ღერძებში

მასშტაბი: Drawing Scale	1:100	ფორმატის ზომა A2
თარიღი: Date	2022	
პროექტის სტადია Project Status	გვერდი Page	გვერდების რაოდენობა Pages
არქიტექტურა	110	118

გ შენობის კარების სპეციფიკაცია		
N	გ.კ-13	გ.კ-15
რაოდენობა	1	2
სიგანეXსიმაღლე	400 350	150 255
ზედაპირის ფართობი კვ.მ	14.00	3.82
ორიენტაცია	R	R
გეგმა	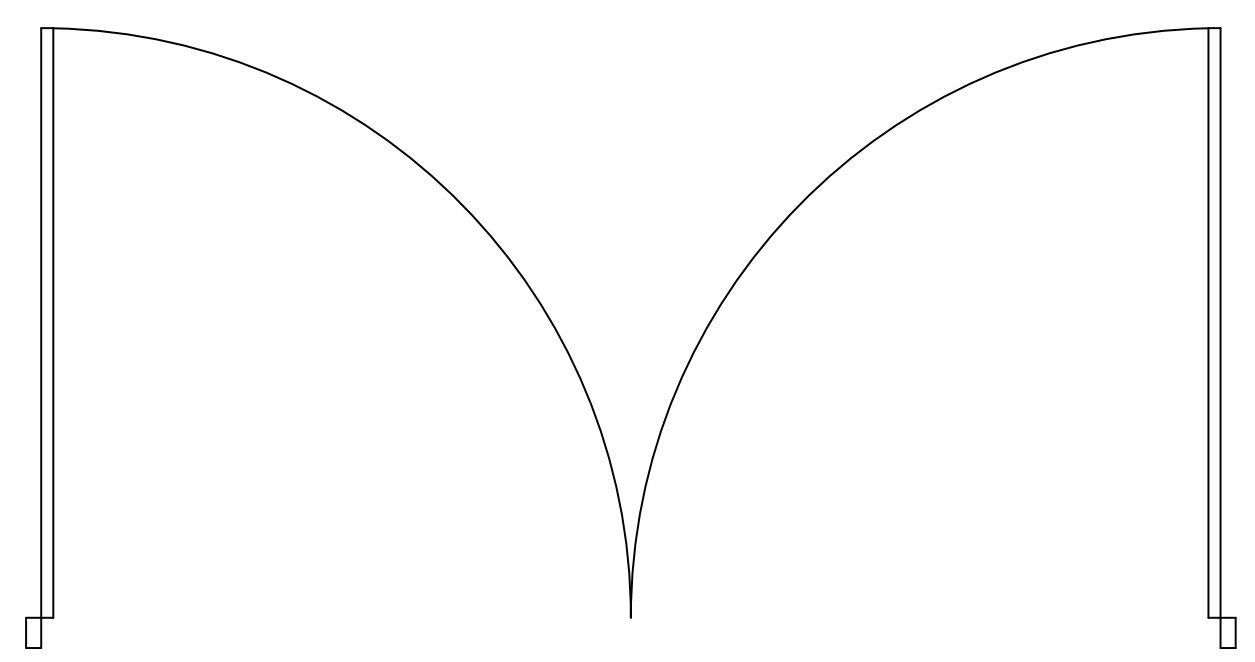	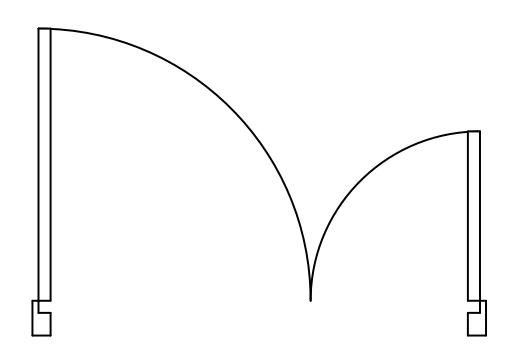
ფასადი	 	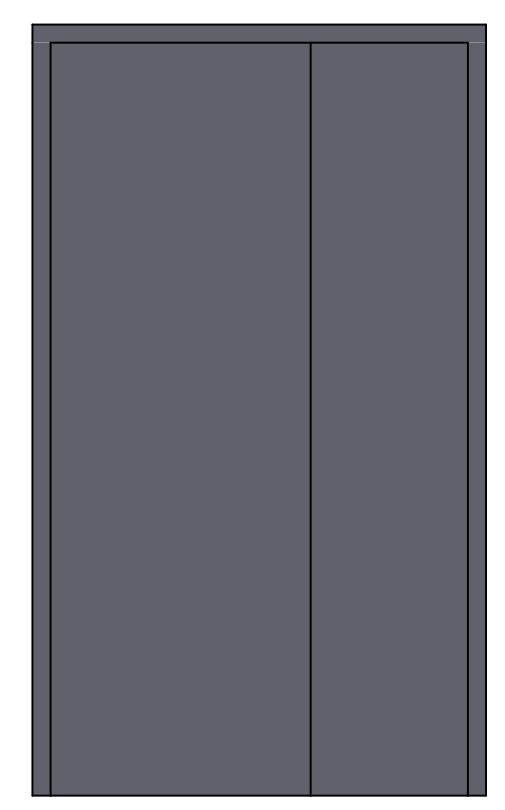
ხანძარმედეგობა	0 წთ.	0 წთ.

გ შენობის (საწყობი) ფასადები

გ შენობის (საწყობი) კარების სპეციფიკაცია

პროექტის დასახელება
Job Title

მრავალფუნქციური კომპლექსის არქიტექტურული პროექტი

მისამართი:
Address

საქართველო, თბილისი, კახეთის გზატკეცილი, კოსმონავტების სკვერის მიმდებარედ; კახეთის გზატკეცილისა და ქიზიყის ქუჩის გადაკვეთაზე, (ნაკვ. 03/006); კახეთის გზატკეცილი, კოსმონავტების სკვერი, მიმდებარედ, (ნაკვ. 03/029)

ექსპლიკაცია: ს/კ 01.19.21.003.163
Explication:

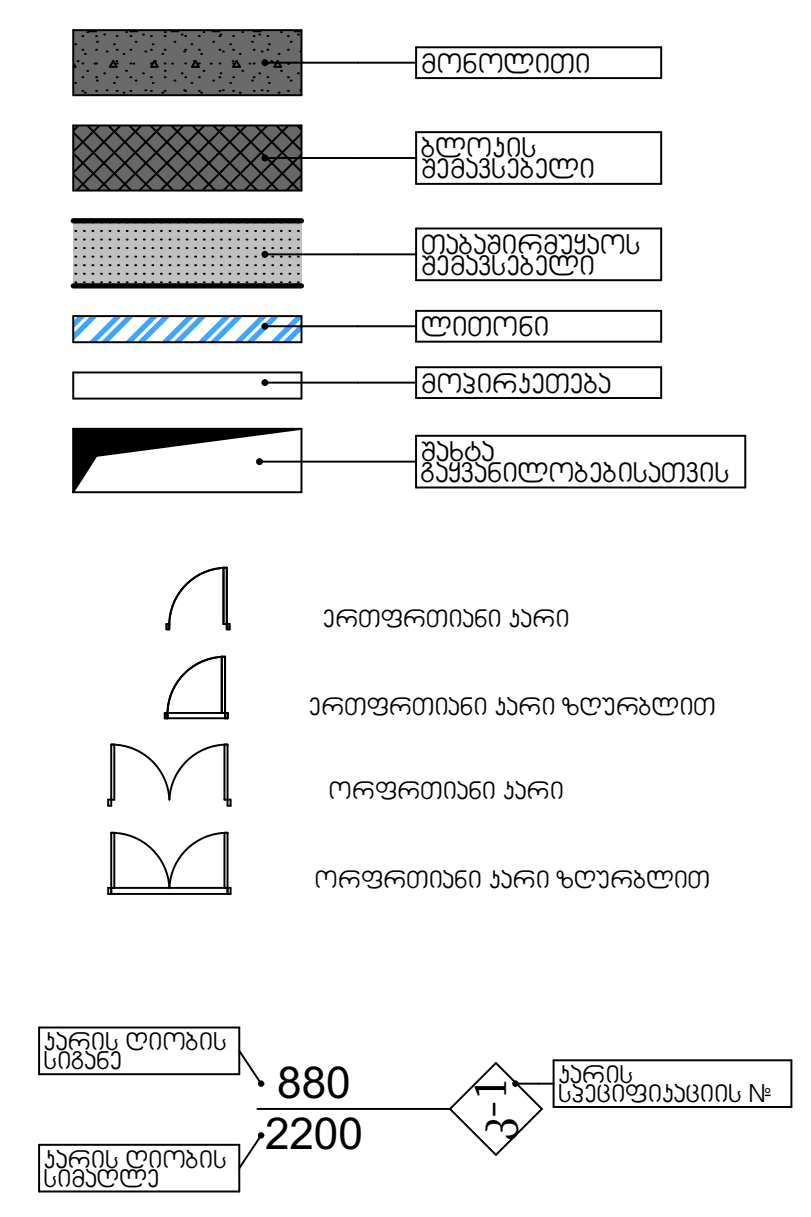

შენიშვნები:

ზომები მოცემულია მილიმეტრებში
ნიშნულები მოცემულია მეტრებში

დამკვეთი
client company

შპს "დემასი"

პროექტის დასახელება
Job Title

მრავალფუნქციური კომპლექსის არქიტექტურული პროექტი

პროექტის აღწერა
Project Description

სავაჭრო შენობა / საწყობი

მისამართი:
Address

საქართველო, თბილისი, კახეთის გზატკეცილი, კოსმონავტების სკვერის მიმდებარედ; კახეთის გზატკეცილისა და ქიზიყის ქუჩის გადაკვეთაზე, (ნაკვ. 03/006); კახეთის გზატკეცილი, კოსმონავტების სკვერი, მიმდებარედ, (ნაკვ. 03/029)

ს/კ 01.19.21.003.163

პოზიცია	ს. გვარი	ხელმოწერა
დირექტორი:	თ. დათებაშვილი	
მთ. არქიტექტორი:	თ. დათებაშვილი	
არქიტექტორი:	ი. ლომსაძე	
არქიტექტორი:	თ. ხაჟომია	
არქიტექტორი:	კ. ხვედელიძე	

საპროექტო ორგანიზაცია
Company name

შპს "JD სტუდიო"

შპს "JD სტუდიო"

წყნეთის გზატკეცილი #52
თბილისი
საქართველო

გვერდის დასახელება:

გ შენობის (საწყობი)
კარების სპეციფიკაცია

მასშტაბი: Drawing Scale		ფურცლის ზომა A2
თარიღი: Date	2022	
პროექტის სტატუსი Project Status	გვერდი Page	გვერდების რაოდენობა Pages
არქიტექტურა	111	118