შპს " ჯეო-ლაინი "

ქ. თბილისი, მტკვრის ქუჩა №6

ტელ; +995 514206655

მისამართი

ქ. თბილისი, სოფელი დიღომი,
ს.კ (01.72.14.064.403)

სიტუაციური სქემა



ტოპო გეგმა



პირობითი აღნიშვნები

მიწისქვეშა კომუნიკაციები	ნაკვეთის საზღვარი	ბუჩქი	ცოცხალი ღობე	სეტკის ღობე	
კანალიზაცია	შენობა	გაზონი	ხეების რიგი	ბორდიური	
დენის კაბელი	არკა	სამეთვალყურეო ჭები	რკინის ბოძი	ბეტონი	
გაზის მილი	ფარდული	ძეგლი	რადიო ან ტელე ანძა	კედელი	
წყლის მილი	კიბე	შადრევანი	ლამპიონები	საყრდენი კედელი	
კავშირგაბმულობა	ფოთლოვანი ხე	ონკანი	დენის ბოძი	ჭიშკარი	
	წიწვოვანი ხე	წყარო ან ჭა	რკინიგზა	გზის კონტური	
	ბუჩქი	ბენზინგასამართი სადგური	იზოპიფსი	ფსალტე	
	პალმა	მაღალი ძაბვის გადამცემი	რკინის ღობე	UTM (საკოორდინატო სისტემის კოორდ.)	

შპს " ჯეო-ლაინი "		
დირექტორი		ლ.გოდერიძე
შემსრულებელი		ლ.გოდერიძე
დამკვეთი:		შპს "ალია რეალ ესთეიტ"
მ. 1: 500		15.12.2022

გენგეგმა

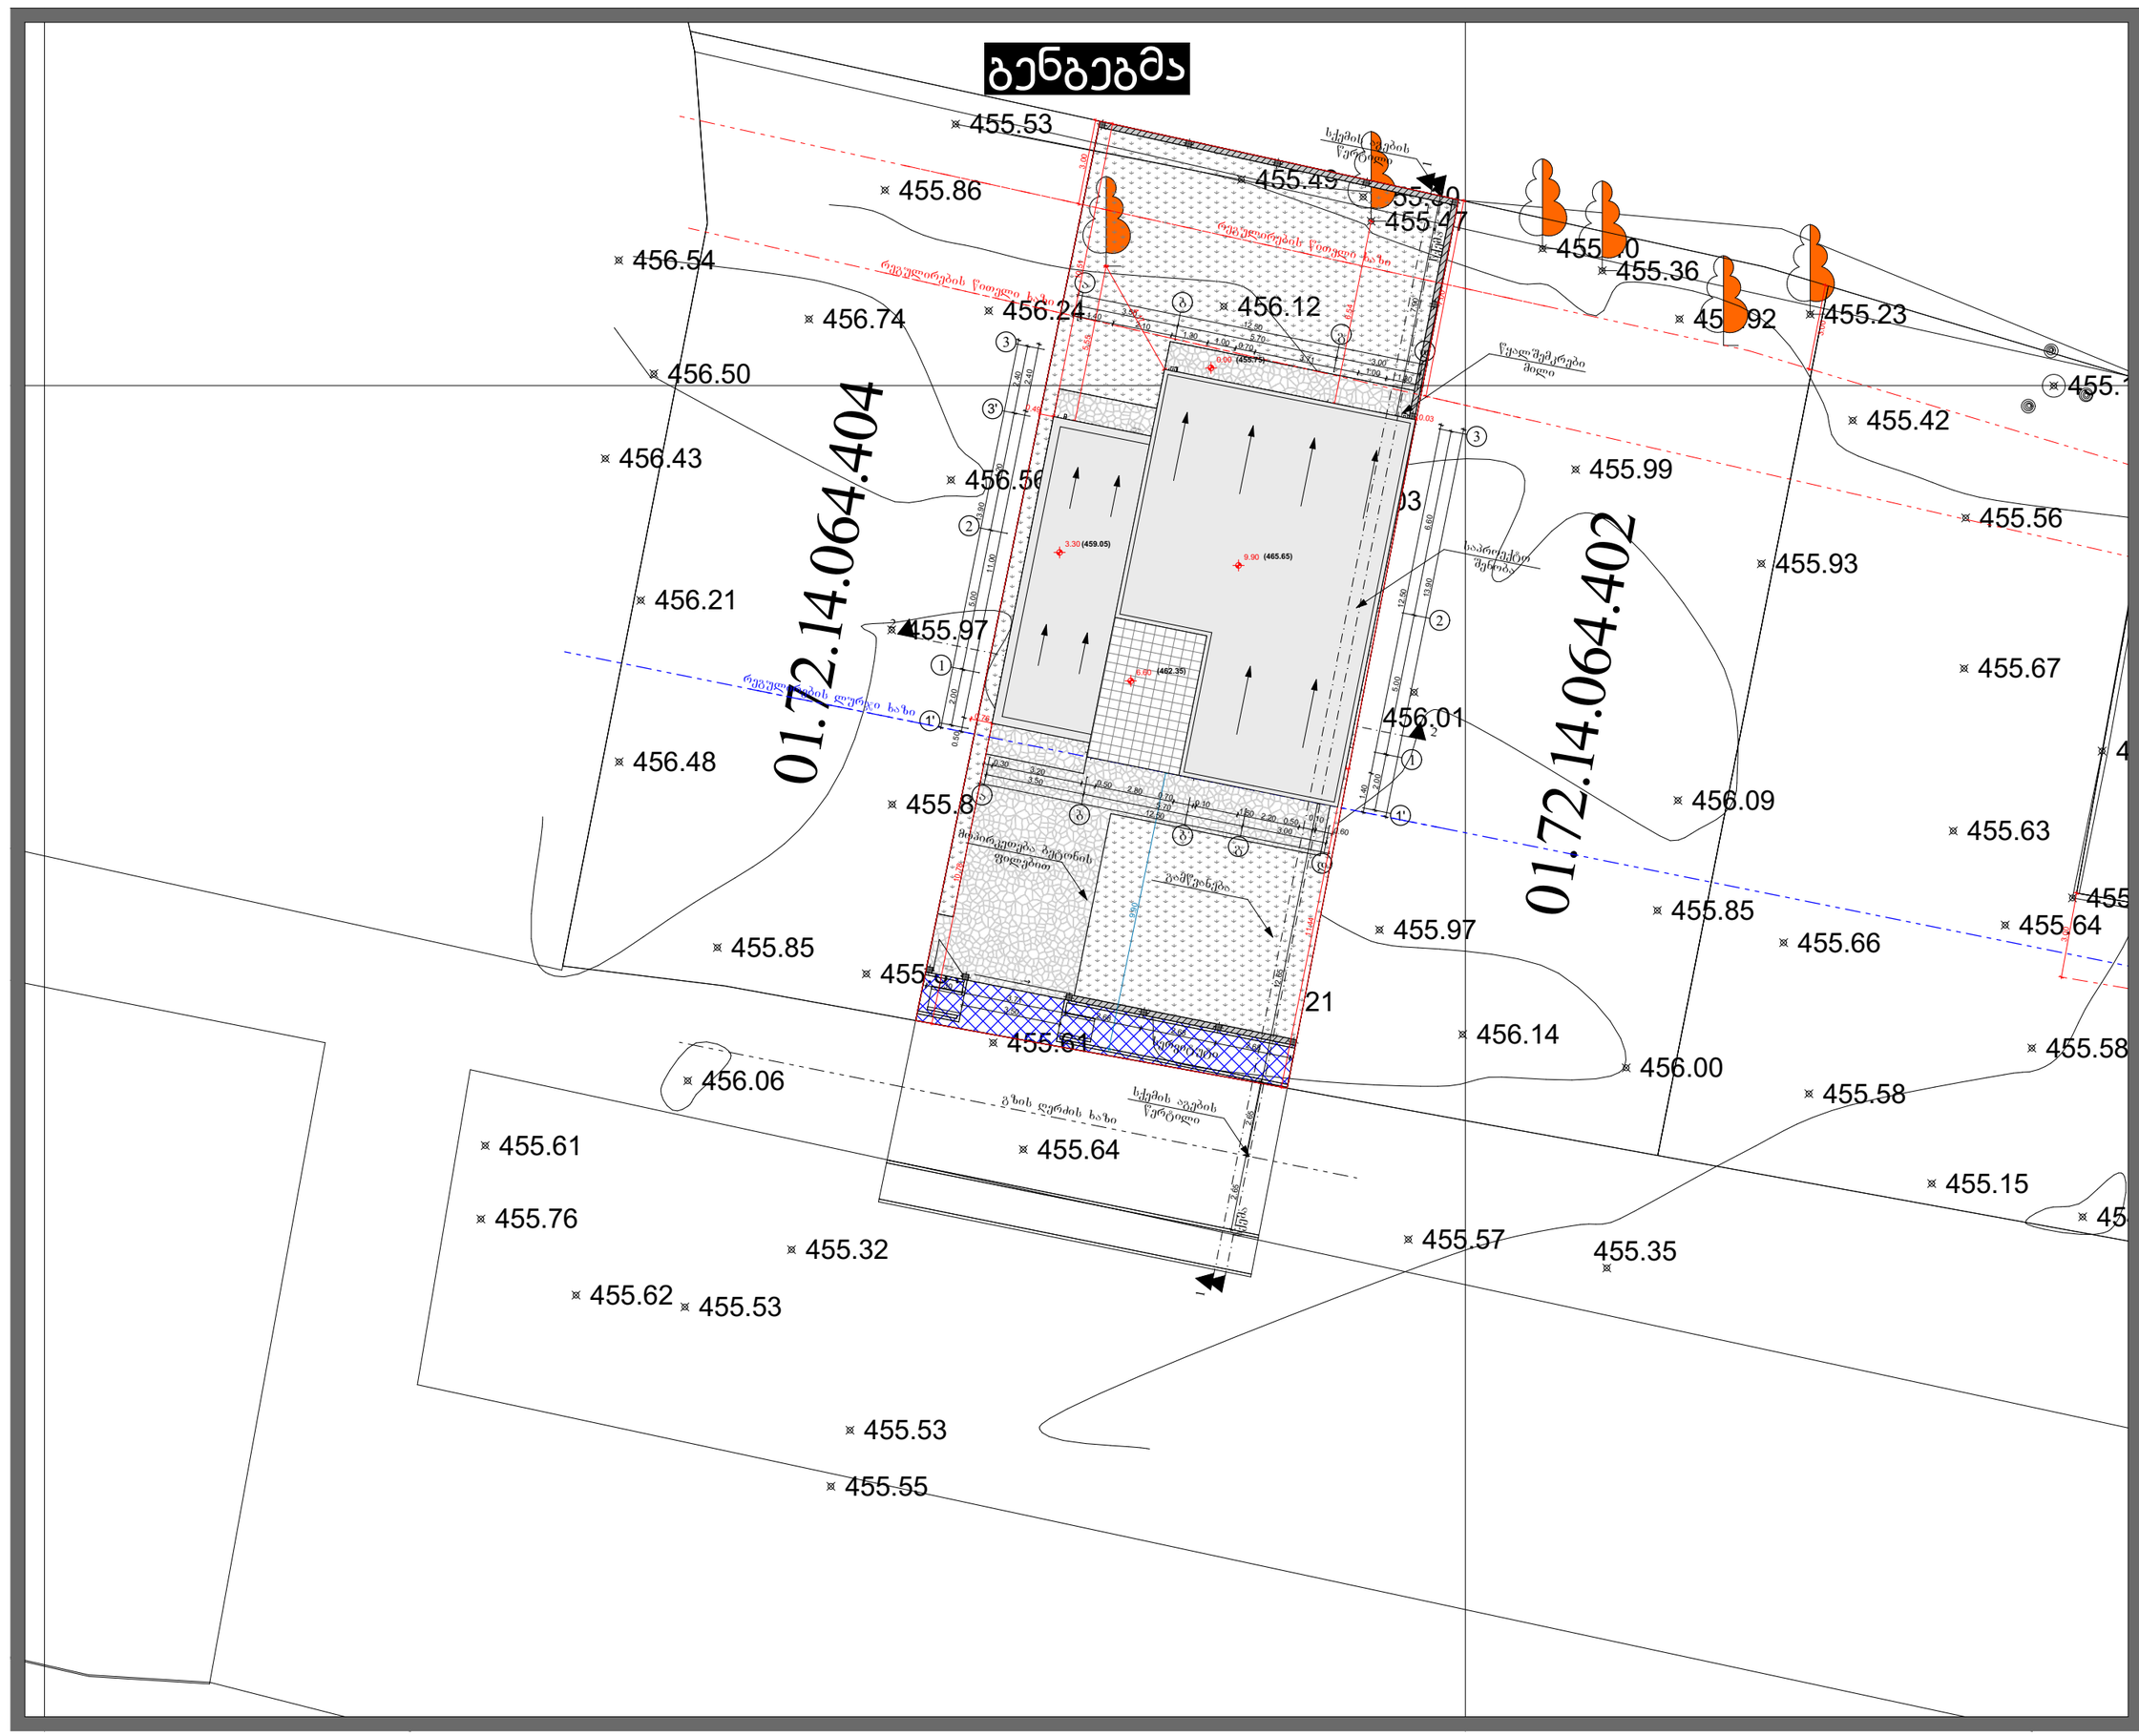
455.53
455.86
456.54
456.74
456.50
456.43
456.21
455.97
456.48
455.85
456.24
456.12
455.49
455.47
455.36
455.23
455.42
455.99
455.56
455.93
455.67
456.01
456.09
455.63
455.97
455.85
455.66
455.64
456.14
456.00
455.58
455.58
455.15
455.57
455.35
456.06
455.61
455.76
455.32
455.62
455.53
455.53
455.55
455.64
01.72.14.064.404
01.72.14.064.402
01
21
რეგულირების წითელი ხაზი
რეგულირების ცენტრალური ხაზი
რეგულირების ცენტრალური ხაზი
ნაგებობა ბუნებრივ მიწაზე
ნაგებობა ბუნებრივ მიწაზე
ნაგებობა ბუნებრივ მიწაზე