
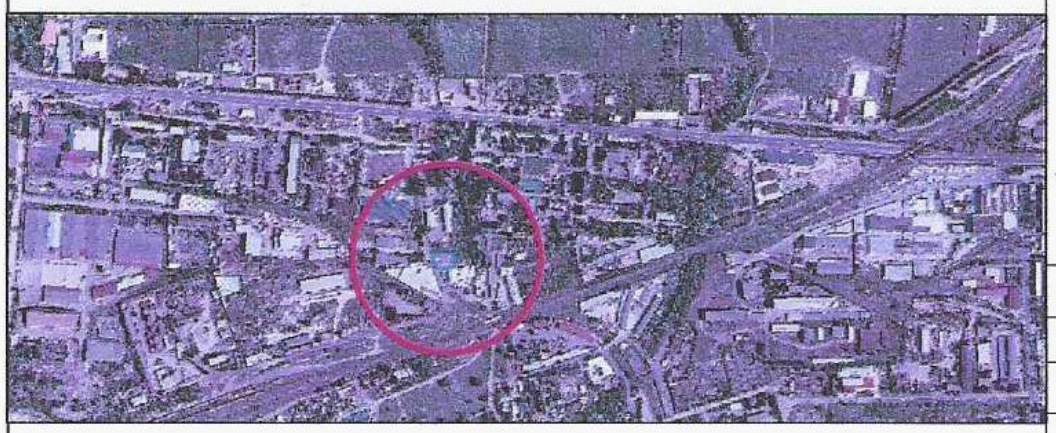


მიწის ნაკვეთის ტოპოგრაფიული

# გეგმა

| | |
|---|---|
| **მისამართი:** | ქ. თბილისი, იოსებ ალავერდელის ქუჩა №16 |
| **ფართობი:** | 1101.00 კვ.მ |
| **დანიშნულება:** | არასასოფლო - სამეურნეო |
| **საკადასტრო კოდი:** | 01.19.15.006.039 |

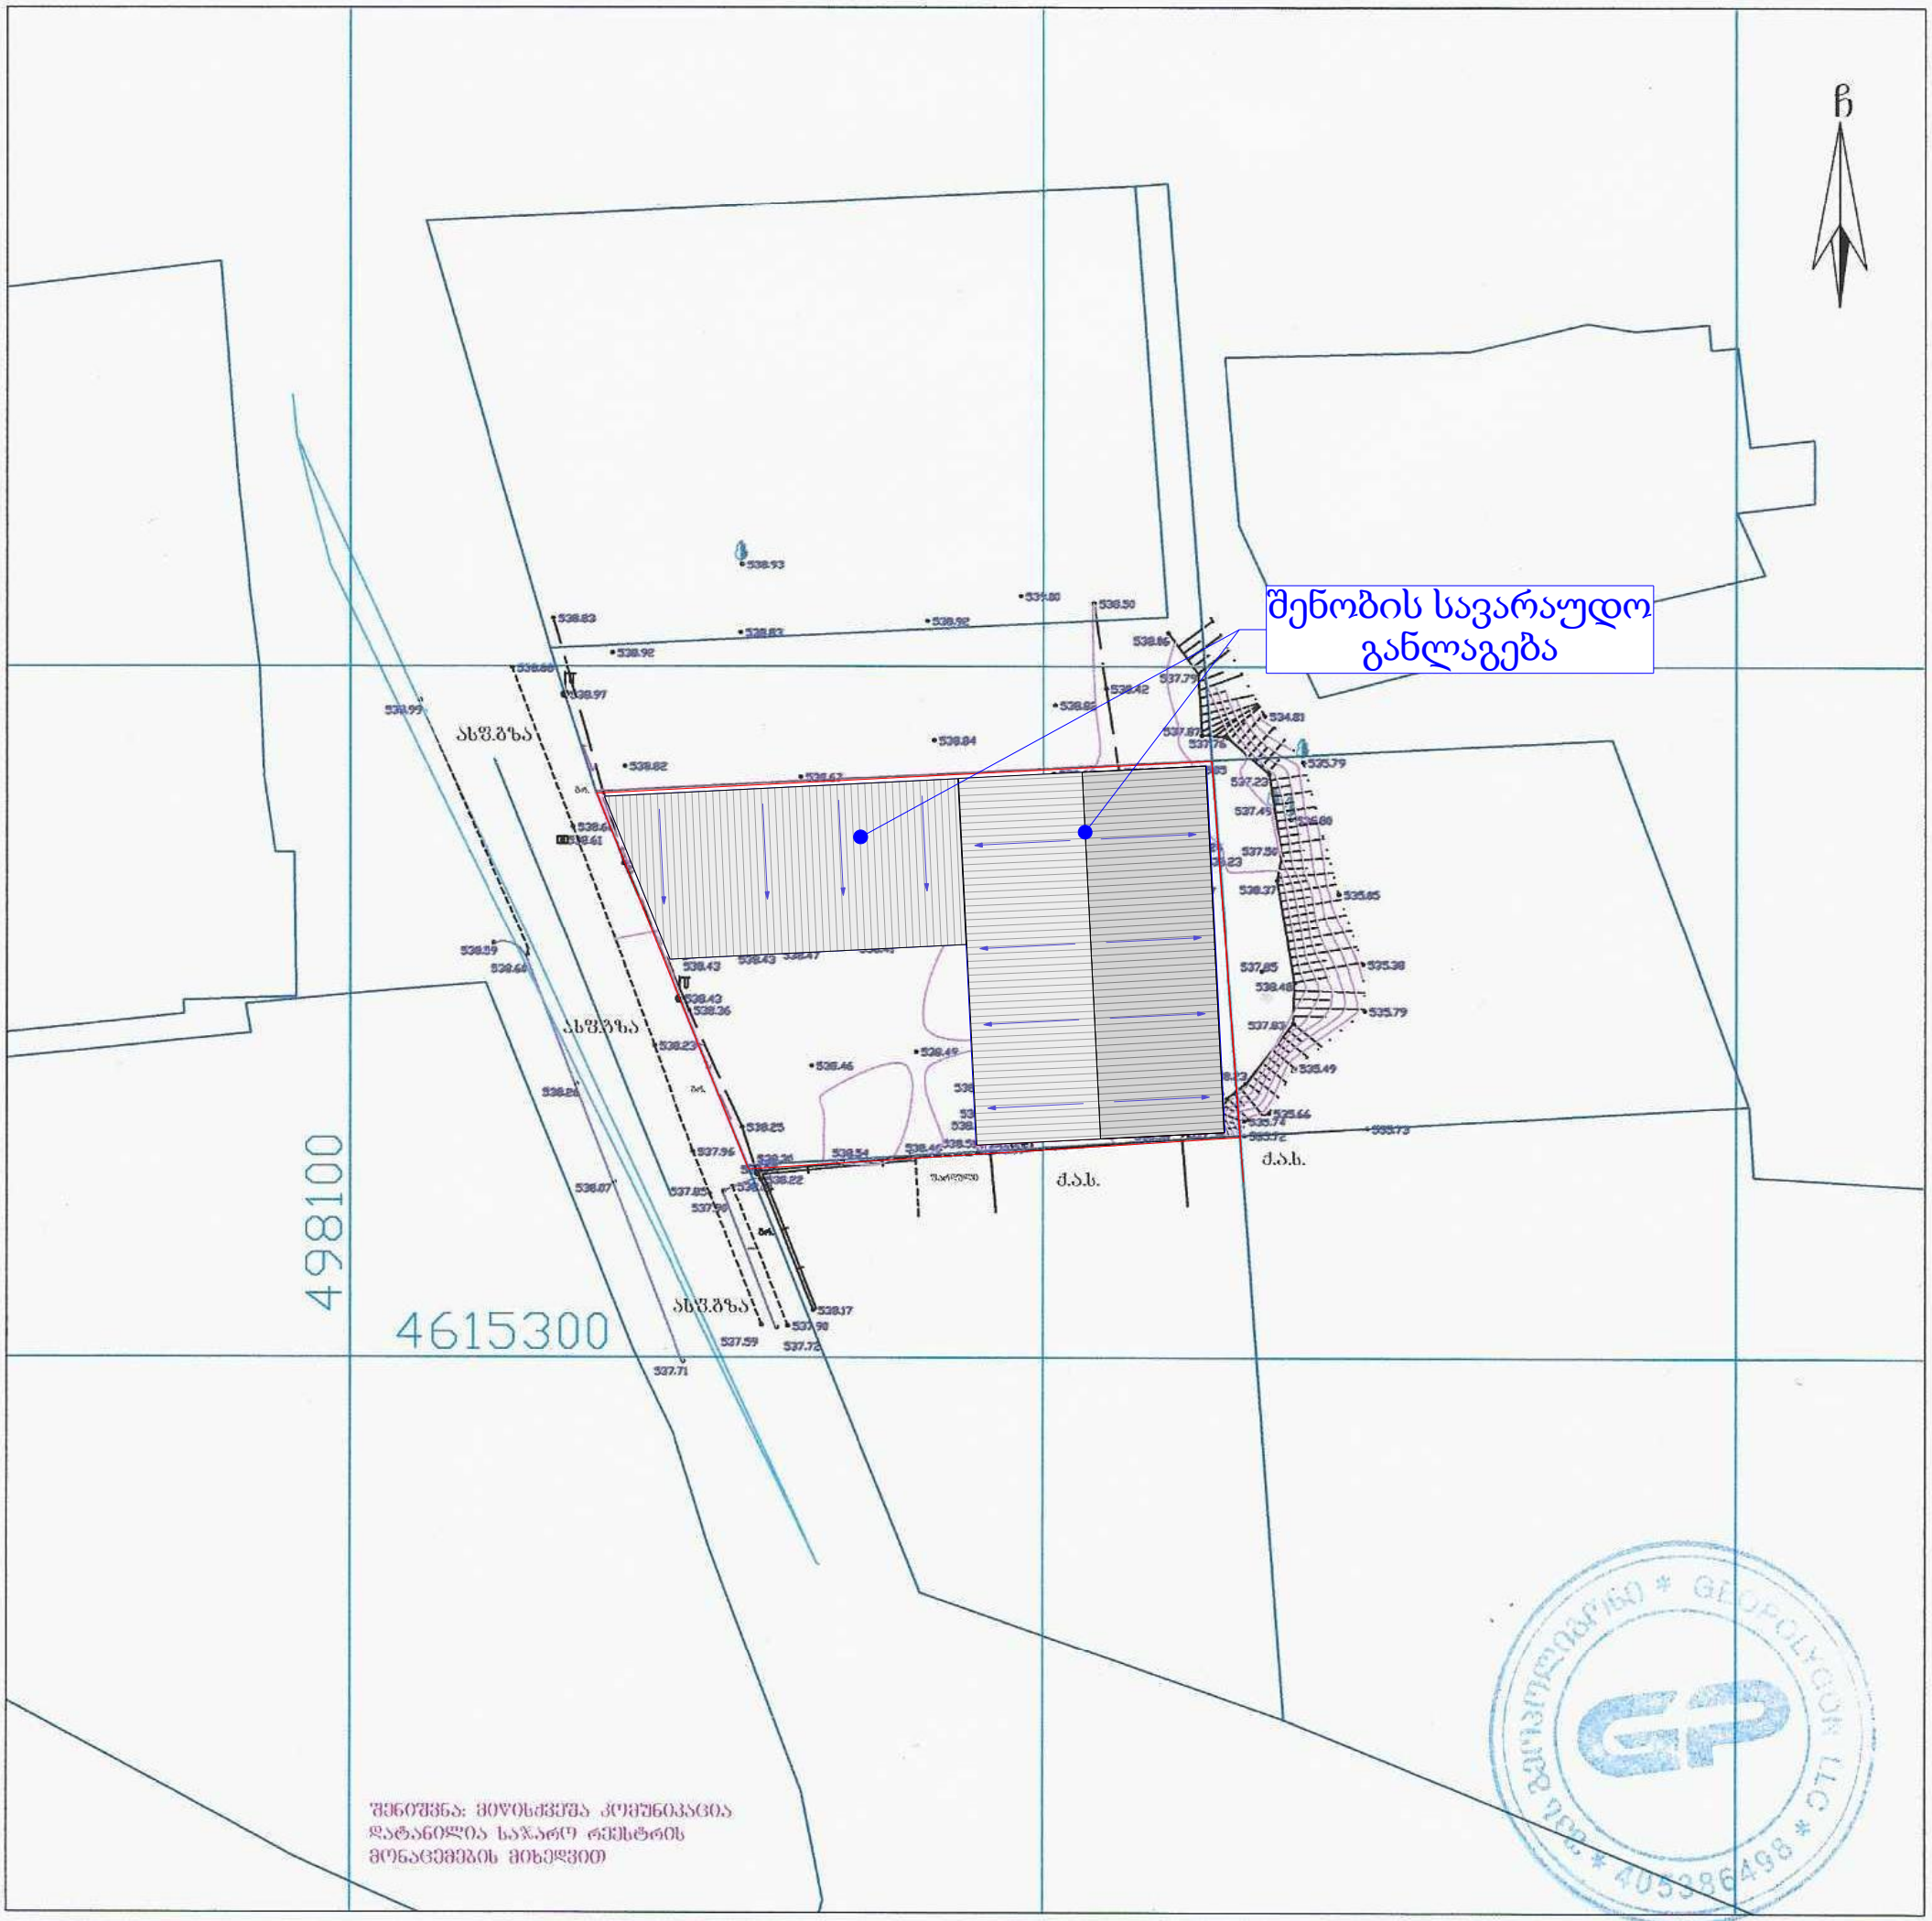


## პირობითი აღნიშვნები

| | | | | | |
|---|---|---|---|---|---|
| ძხ | საცხ. შენობა | | ბორდიული | წ | წყალგაყვანილობა |
| ძსხ | არასაცხ. შენობა | | ხის ღობე | გ | გაზი |
| | ფარდული | | ღობე | კ | კანალიზაცია |
| | მშენებარე შენობა | | ქვის კედელი | სან | სანიაღვრე |
| | სატრანსფორ. ჯიხური | | საყრდენი კედელი | კგ | კაგშირგაბმულობა |
| | ხეები, ბუჩქი | | ფლატე | ელ. | ელ. ქსელები |
| | გარე განათება | | რკინიგზა | თგ | გათბობა |
| | | | სამთავალყურო ჭები | | მჭ კომუნიკაცია დატანილია |
| | | | მეტ. ბეტ. ხის ბოძები | | არქივის მასალების მიხედვით |
| | | | ელ. გადამცემი ანძა | | |

შენიშვნა:
- რეგისტრირებული მიწის ნაკვეთის საკადასტრო საზღვარი
- მომავლინაგედ რეგისტრირებული მიწის ნაკვეთის საკადასტრო საზღვარი

მიწის სამუშაოების შესრულებისას შესატყობინებელი კომუნიკაციის წარმომადგენლებს

**WGS84-UTM-38N**


შპს „გეოპოლიგონი“
ქ. თბილისი, ავროდრომის დასახლება, მე-11 ქ. №3, ბ.20
მობ: +995 574 444 504

LTD "GEOPOLYGON"
Email: geopoligoni@gmail.com


| | | |
|---|---|---|
| დირექტორი: | | ბ. სამხარაძე |
| შეასრულა: | | ბ. სამხარაძე |
| დაამუშავა: | | ბ. სამხარაძე |
| მაშტაბი: 1:500 | | 14.12.2022 წ. |