პირობითი აღნიშვნები

მიწის ნაკვეთის საზღვარი

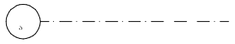

დერეფნის ხაზი



ჭრილის ხაზი



არქიტექტურული ნიშნული



გაძლიერებული ბეტონის კედელი

 

მსუბუქი ბლოკის კედელი



ფილაში ამოჭრა

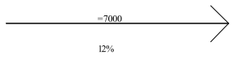

პანდუსის დახრის მიმართულება (ძვეშიდან ზევით)

ორსაათიანი ცეცხლმედეგი კედელი
ერთსაათიანი ცეცხლმედეგი კედელი

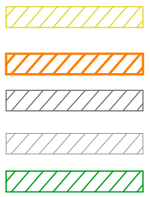

საცხოვრებელი ჯგუფის ძვეჯგუფი (სც-2)
სავაჭრო ჯგუფი (სვ)
დამხმარე და სხვა დანიშნულების ჯგუფი (დს)
სასაწყობო ჯგუფი (სწ-2)
თავშეყრის ჯგუფი (თვ-2)

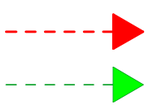

მაქსიმალური სავალი მანძილი
მისაწვდომი სვლაგეზი

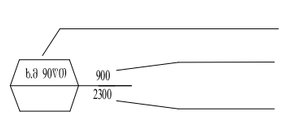

კარის ცეცხლმედეგობა
კარის სიგანე
კარის სიმაღლე

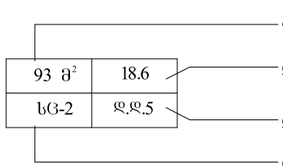

ფართობი
დაკავებულობის დატვირთვის ფაქტორი
დაკავებულობის დატვირთვა
დაკავებულობის აღმნიშვნელი



გასასვლელის ნიშნები



ავტოსაშხეფი სისტემა



კვამლაღმომჩენი სისტემა



მექანიკური განიავების სისტემა



ხელის ცეცხლმაქრი



სახანძრო მილდგარი



საგანგებო ხმოვანი განგაშის საკომუნიკაციო სისტემა



საგანგებო განგაშის მანიშნებელი სისტემა



სახანძრო მილსაერთებელი



სამაშველო სამსახურის მიერლ
გამოსაყენებელი წყლის ჰიდრანი

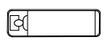

საკაცე (60 X 2.15)

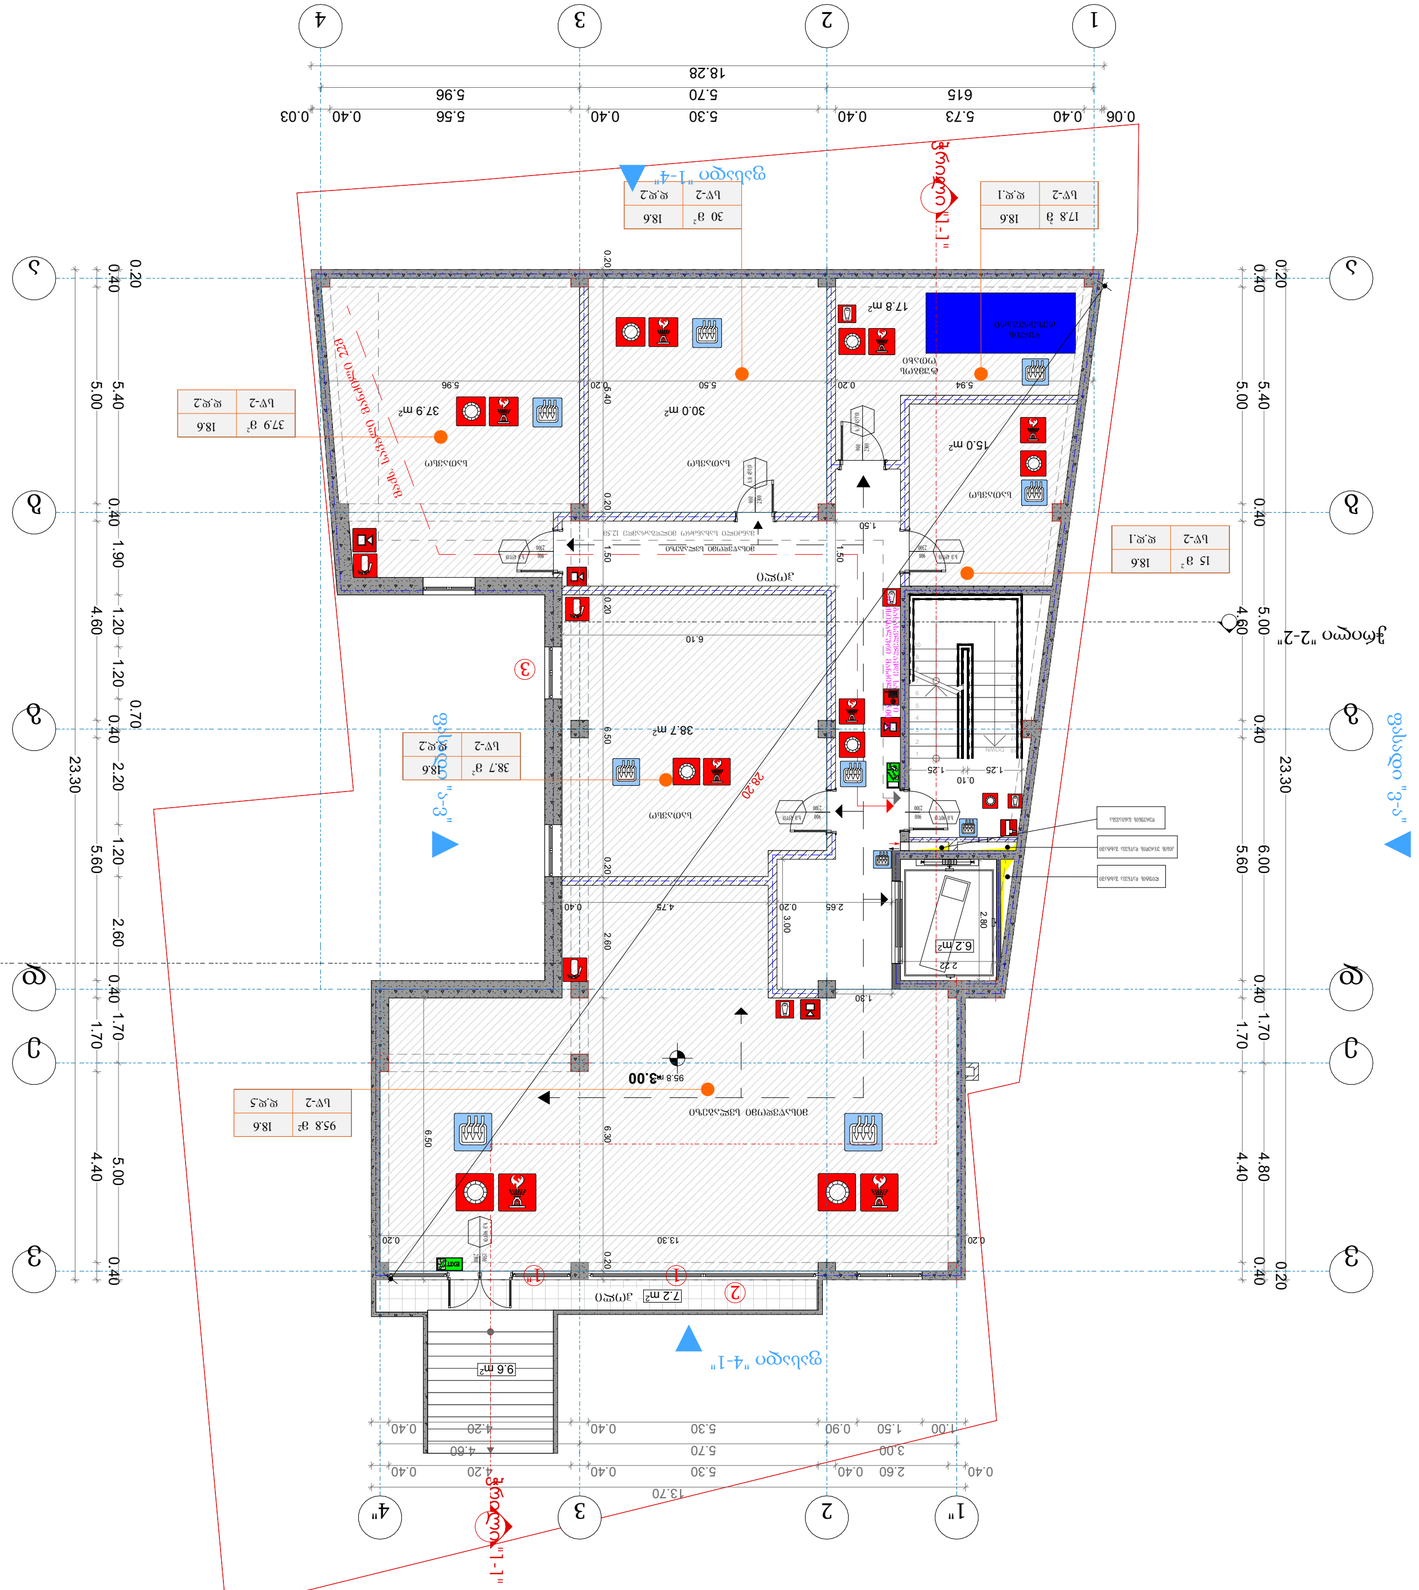
1
2
3
4
18.28
0.06
0.40
5.73
615
5.30
0.40
5.70
0.40
5.56
5.96
0.40
0.03
1"
2"
3"
4"
23.30
0.20
0.40
5.00
5.40
4.60
5.00
0.40
1.90
1.20
0.70
0.40
2.20
1.20
5.60
0.40
2.60
0.40
1.70
0.40
4.40
5.00
0.40
6.00
5.60
0.40
4.80
1.70
0.40
4.40
0.20
0.40
13.70
2.60
0.40
5.30
0.40
4.20
0.40
3.00
5.70
4.60
1.00
1.50
0.90
5.30
0.40
4.20
0.40
ჭრილი "1-1"
ჭრილი "2-2"
ჭრილი "3-3"
ჭრილი "4-1"
ფასადი "3-3"
ფასადი "4-1"
ჭრილი "1-4

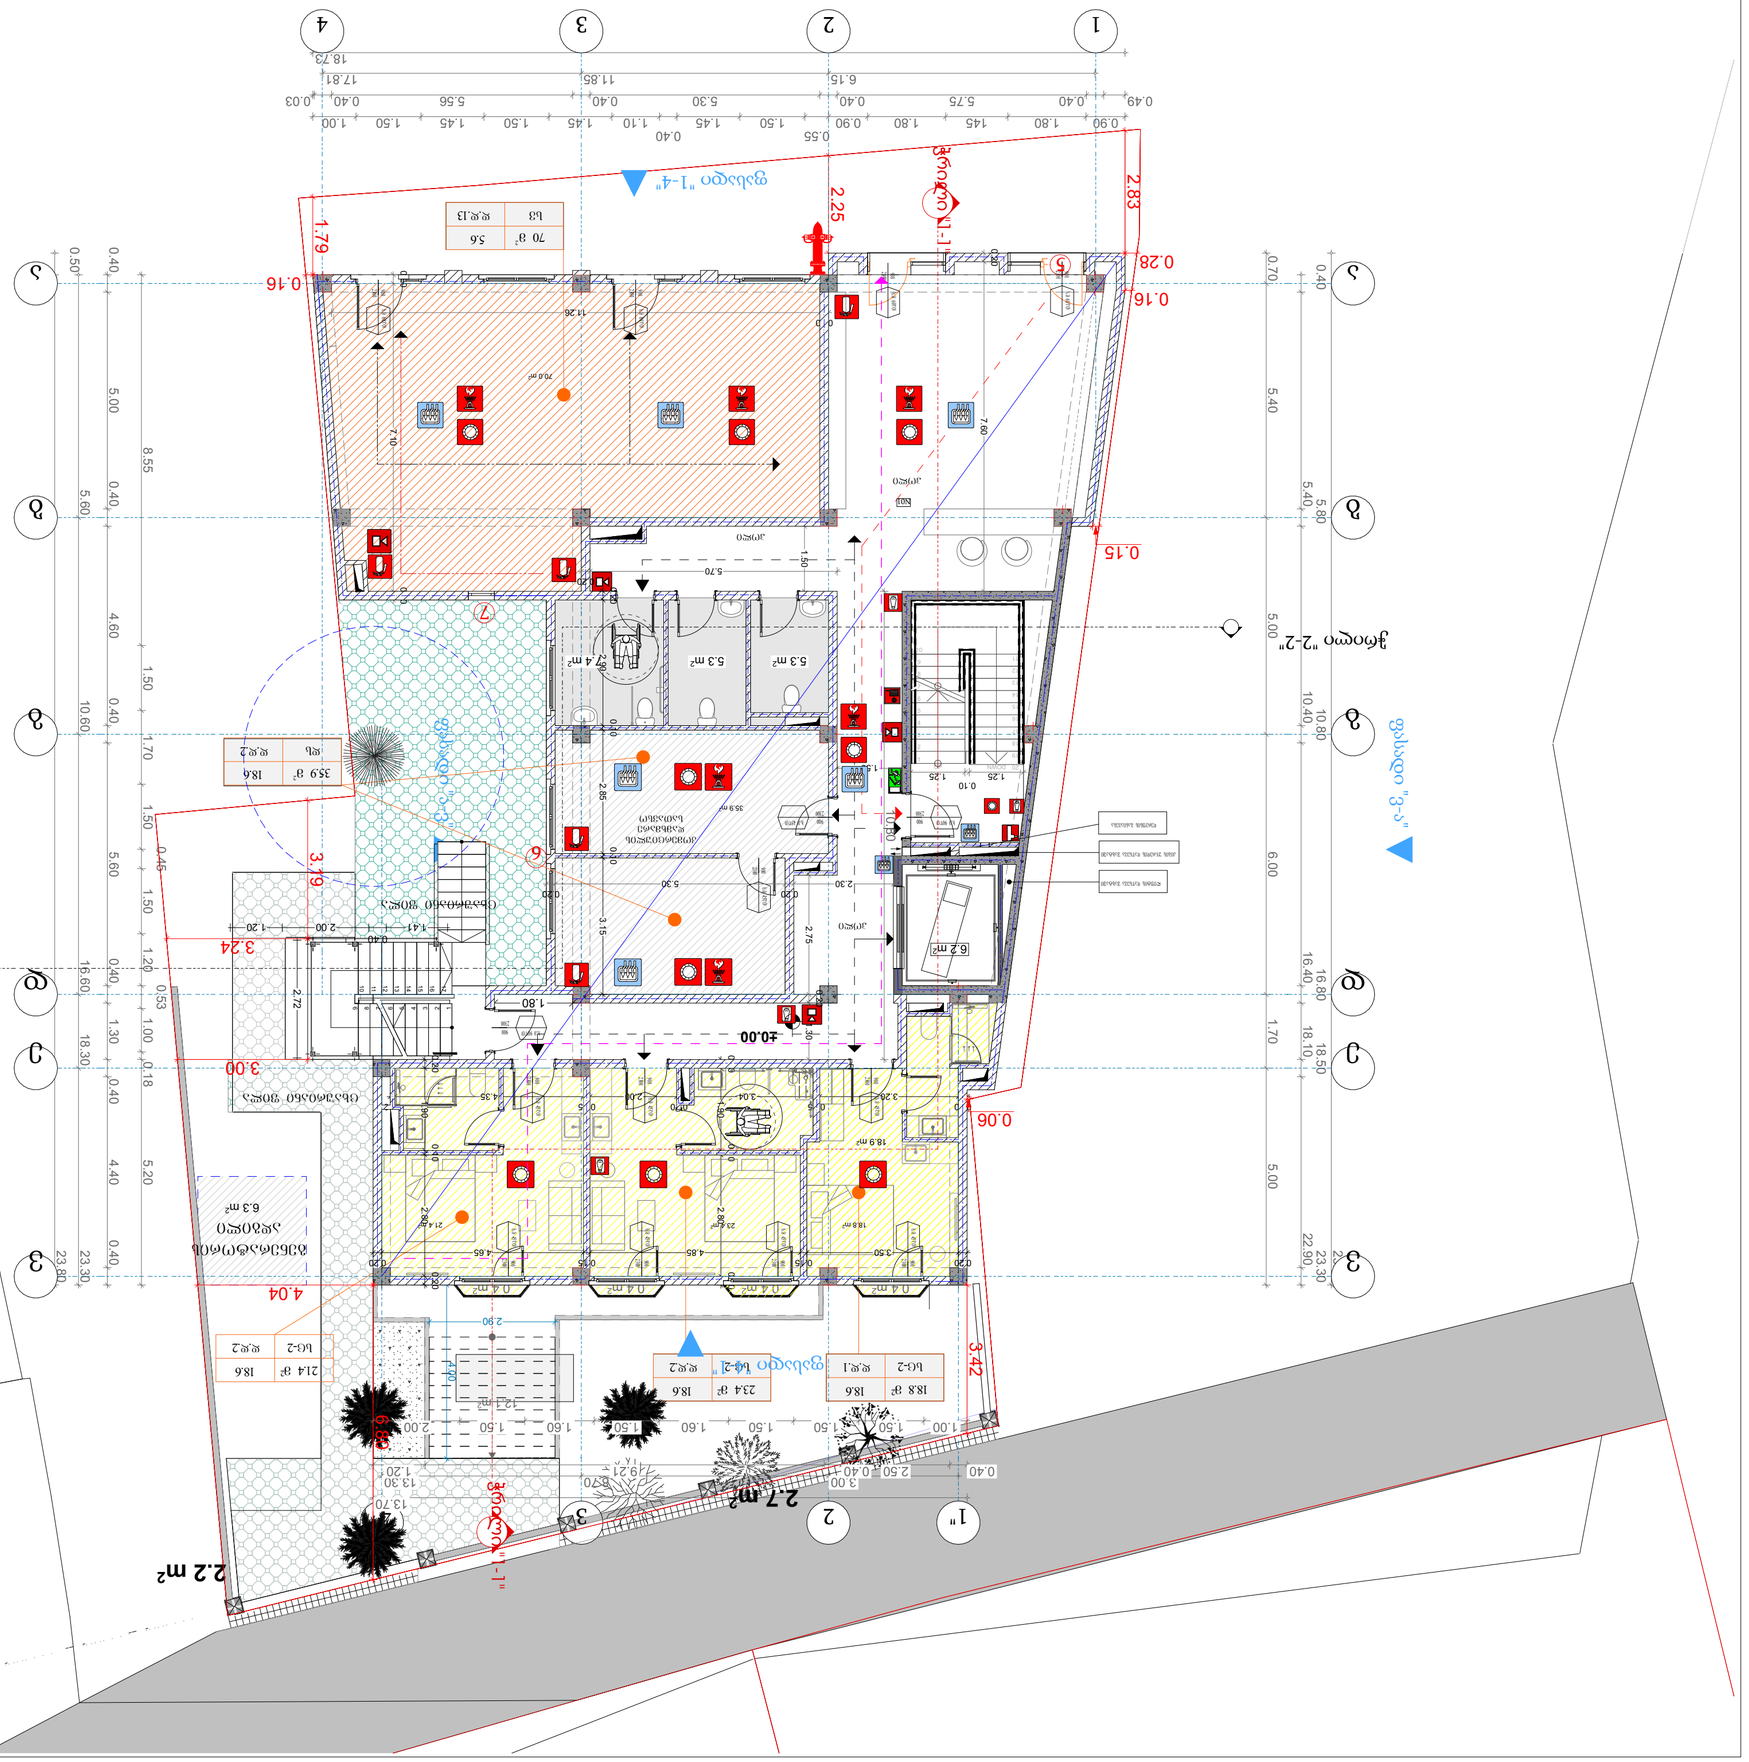
1
2
3
4
18.73
17.81
11.85
6.15
0.49
0.40
5.75
0.40
5.30
0.40
5.56
0.40
0.03
0.90
1.80
145
1.50
1.45
1.10
1.45
1.50
0.40
0.55
1.50
1.45
1.50
1.00
2.83
2.25
1.79
0.16
0.28
0.16
0.15
0.06
3.00
3.24
3.19
4.04
3.42
40.00
5.70
11.26
70.8 m²
7.10
7.60
18.9 m²
18.8 m²
23.8 m²
23.9 m²
21.4 m²
6.2 m²
5.3 m²
5.3 m²
2.4 m²
0.4 m²
0.4 m²
0.4 m²
0.4 m²
2.7 m²
2.2 m²
6.3 m²
35.9 m²
ჯამური "1-1"
ჯამური "2-2"
ჯამური "3-3"
ლუქი EI30
ლუქი EI30
ლუქი EI30


1
2
3
4
18.73
23.30
24.10
1.79
1.50
2.83
3.19
3.24
3.00
3.00
2.70
4.78
0.16
0.16
0.15
0.06
0.06
1.5 მ²
1.5 მ²
1.2 მ²
0.82მ²
116.6 მ²
18.6
ზ.ფ.6
ზ.ფ.2
18.6
ზ.ფ.3
ზ-ზ
ჯამი
ზ-ზ
ზ-ზ
ზ-ზ


1
2
3
4
18.73
0.50
615
5.70
5.96
0.03
0.40
5.56
0.40
5.30
0.40
5.74
1.44
1.70
0.05
0.05
0.90
1.00
1.50
1.45
1.50
1.50
1.45
1.50
1.45
0.05
0.05
1.70
0.40
A
B
C
D
E
23.30
24.10
5.60
5.00
5.40
0.40
4.60
5.00
1.90
1.00
1.60
1.60
1.60
0.30
6.00
5.60
0.40
1.20
0.40
1.30
1.70
0.95
0.35
0.40
2.90
4.40
4.80
1.60
0.70
0.80
5.20
1.00
0.50
0.16
0.15
0.06
2.83
1.79
1.50
3.19
3.24
3.00
3.00
2.70
4.78
0.06
0.16
ჯამი "2-2"
ჯამი "3-3"
ჯამი "1-1"
ჯამი "4-4"
116.6 მ²
18.6
ნაკ-2
ფ.ფ.6
61.0 მ²
18.6
ნაკ-2
ფ.ფ.3
81.8 მ²
18.6
ნაკ-2
ფ.ფ.4
ზემოთ +6.35
ქვემოთ -1.50
ქვემოთ -1.50
ქვემოთ -1.50
ბალკონი 12 მ²
ბალკონი 6.2 მ²
ბალკონი 6.2 მ²
ბალკონი 6.8 მ²
ბალკონი 8.0 მ²
ბალკონი 7.4 მ²
ბალკონი 1.5 მ²
ბალკონი 1.5 მ²
ბალკონი 1.5

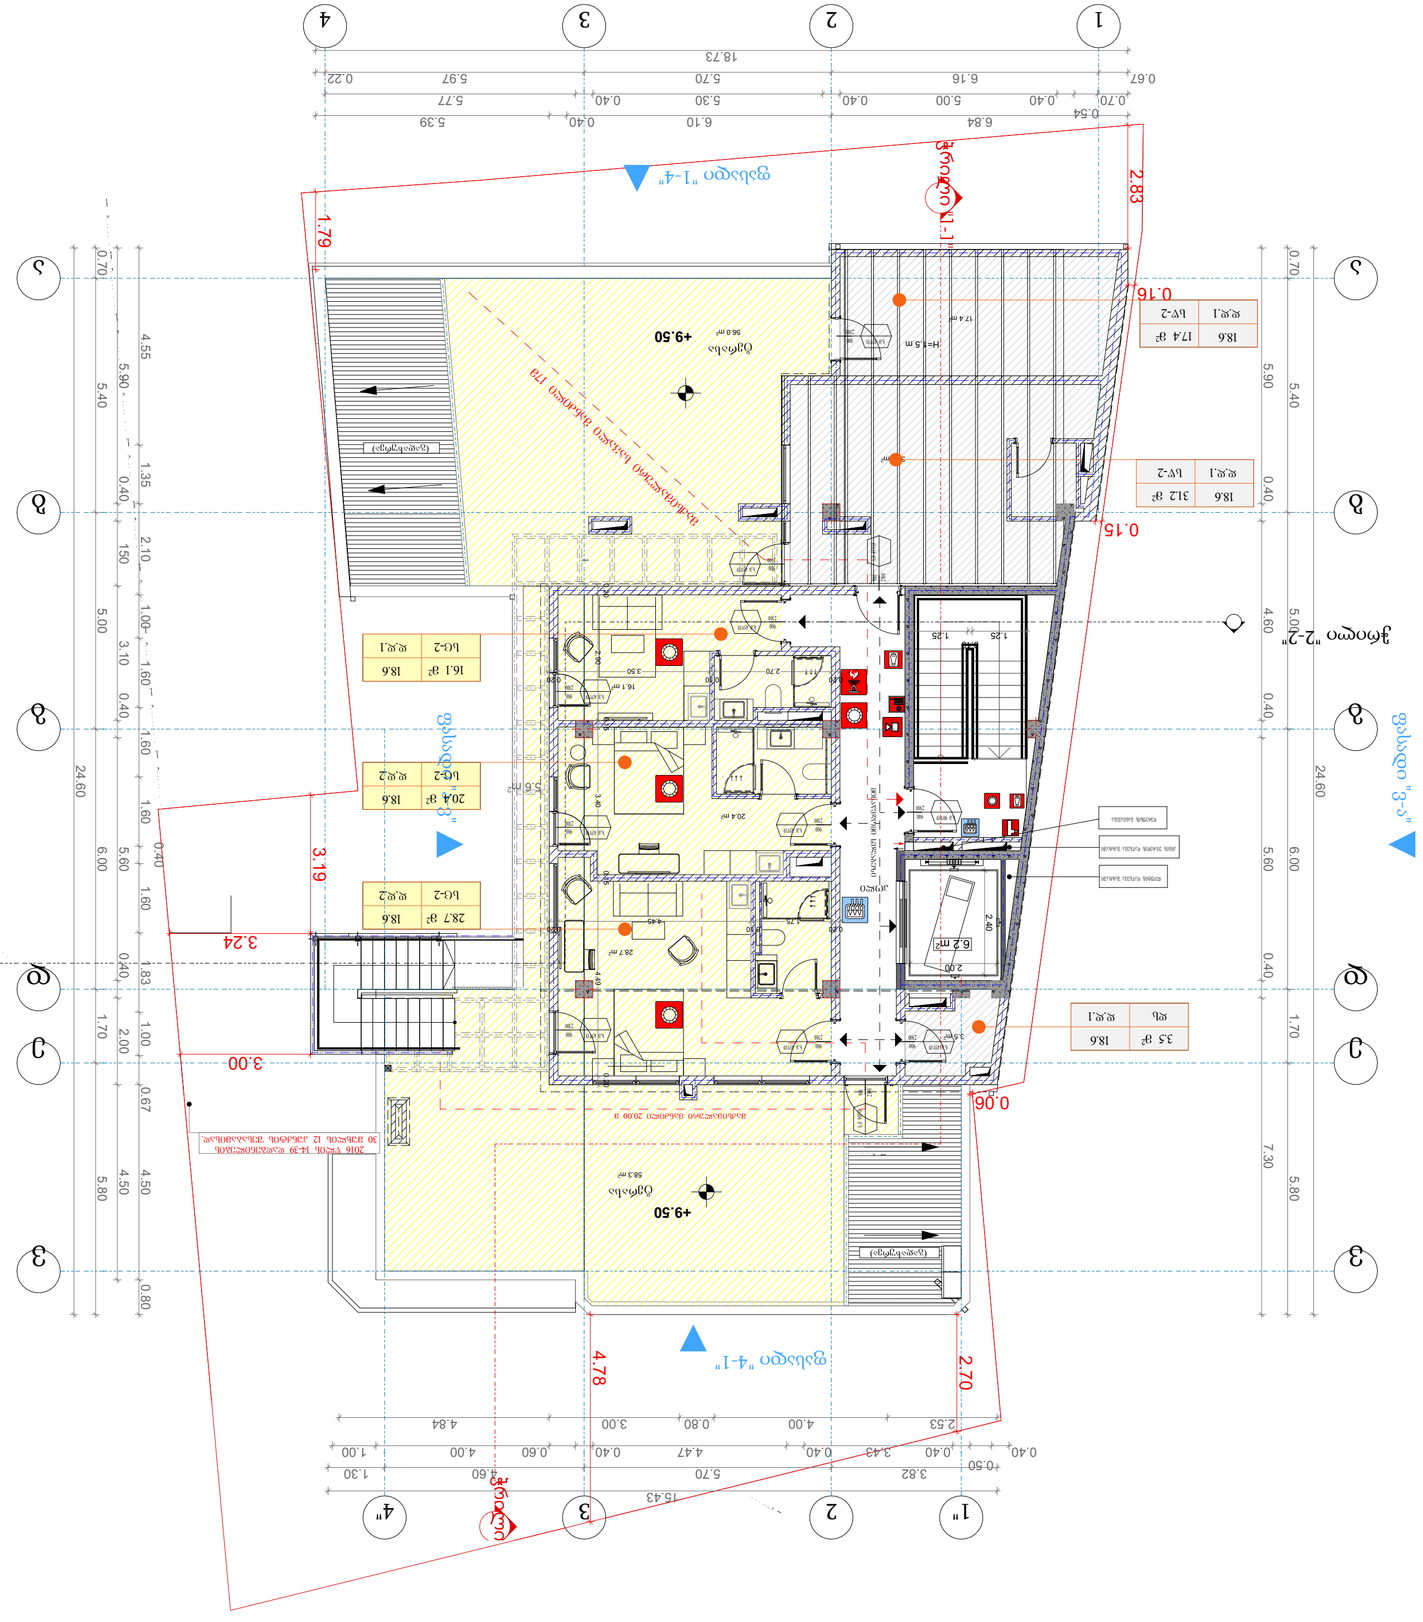
ფასადი "1-4"
ფასადი "4-1"
ფასადი "3-ა"
ჭრილი "2-2"
ჭრილი "1-1"
+9.50
+9.50
1.79
2.83
0.16
0.15
3.19
3.24
3.00
0.06
4.78
2.70
18.73
15.43
24.60
5.90
5.40
5.60
6.00
7.30
5.80
4.60
5.00
4.50
4.55
5.00
0.70
0.80
0.67
0.40
0.50
0.54
0.22
0.97
0.77
0.39
0.84
6.10
5.30
5.70
6.16
5.00
0.67
4.84
3.00
0.80
4.00
2.53
3.43
4.47
4.60
1.30
1.00
1.25
1.35
2.10
1.00
1.60
3.10
1.50
1.83
1.70
2.00
0.67
0.83
1.00
1.70
2.00
0.80
0.67
4.50
0.80
5.80
1.60
1.60
1.60

ზომა	A1
მასშტაბი	1:100
თარიღი	
ნახაზის დასახელება და ტიპი	

ინჟინერი გიორგი ბერიძე
ტელ. +995 599 20 30 40

ინჟინერი ნინო ბერიძე
ტელ. +995 599 20 30 41

ინჟინერი ლევან ბერიძე
ტელ. +995 599 20 30 42

ინჟინერი ნინო ბერიძე
ტელ. +995 599 20 30 43

ინჟინერი ლევან ბერიძე
ტელ. +995 599 20 30 44

ინჟინერ-კონსტრუქტორი	ნინო ბერიძე	ხელმოწერა	
არქიტექტორი	ნინო ბერიძე	ხელმოწერა	
ინჟინერ-კონსტრუქტორი	ლევან ბერიძე	ხელმოწერა	
ინჟინერ-კონსტრუქტორი	გიორგი ბერიძე	ხელმოწერა	
ინჟინერ-კონსტრუქტორი	ნინო ბერიძე	ხელმოწერა	

შპს „ჯეოლაინი"
ქ. თბილისი, ვაკის რაიონი, ი. ჭავჭავაძის გამზ. №152
ტელ. 032 2 30 30 30
ელ-ფოსტა: info@geoline.ge

პროექტის დასახელება და მისამართი:
ბინათმშენებლობა ბინათმშენებლობა ბინათმშენებლობა

კარ ფანჯრის სპეციფიკაცია

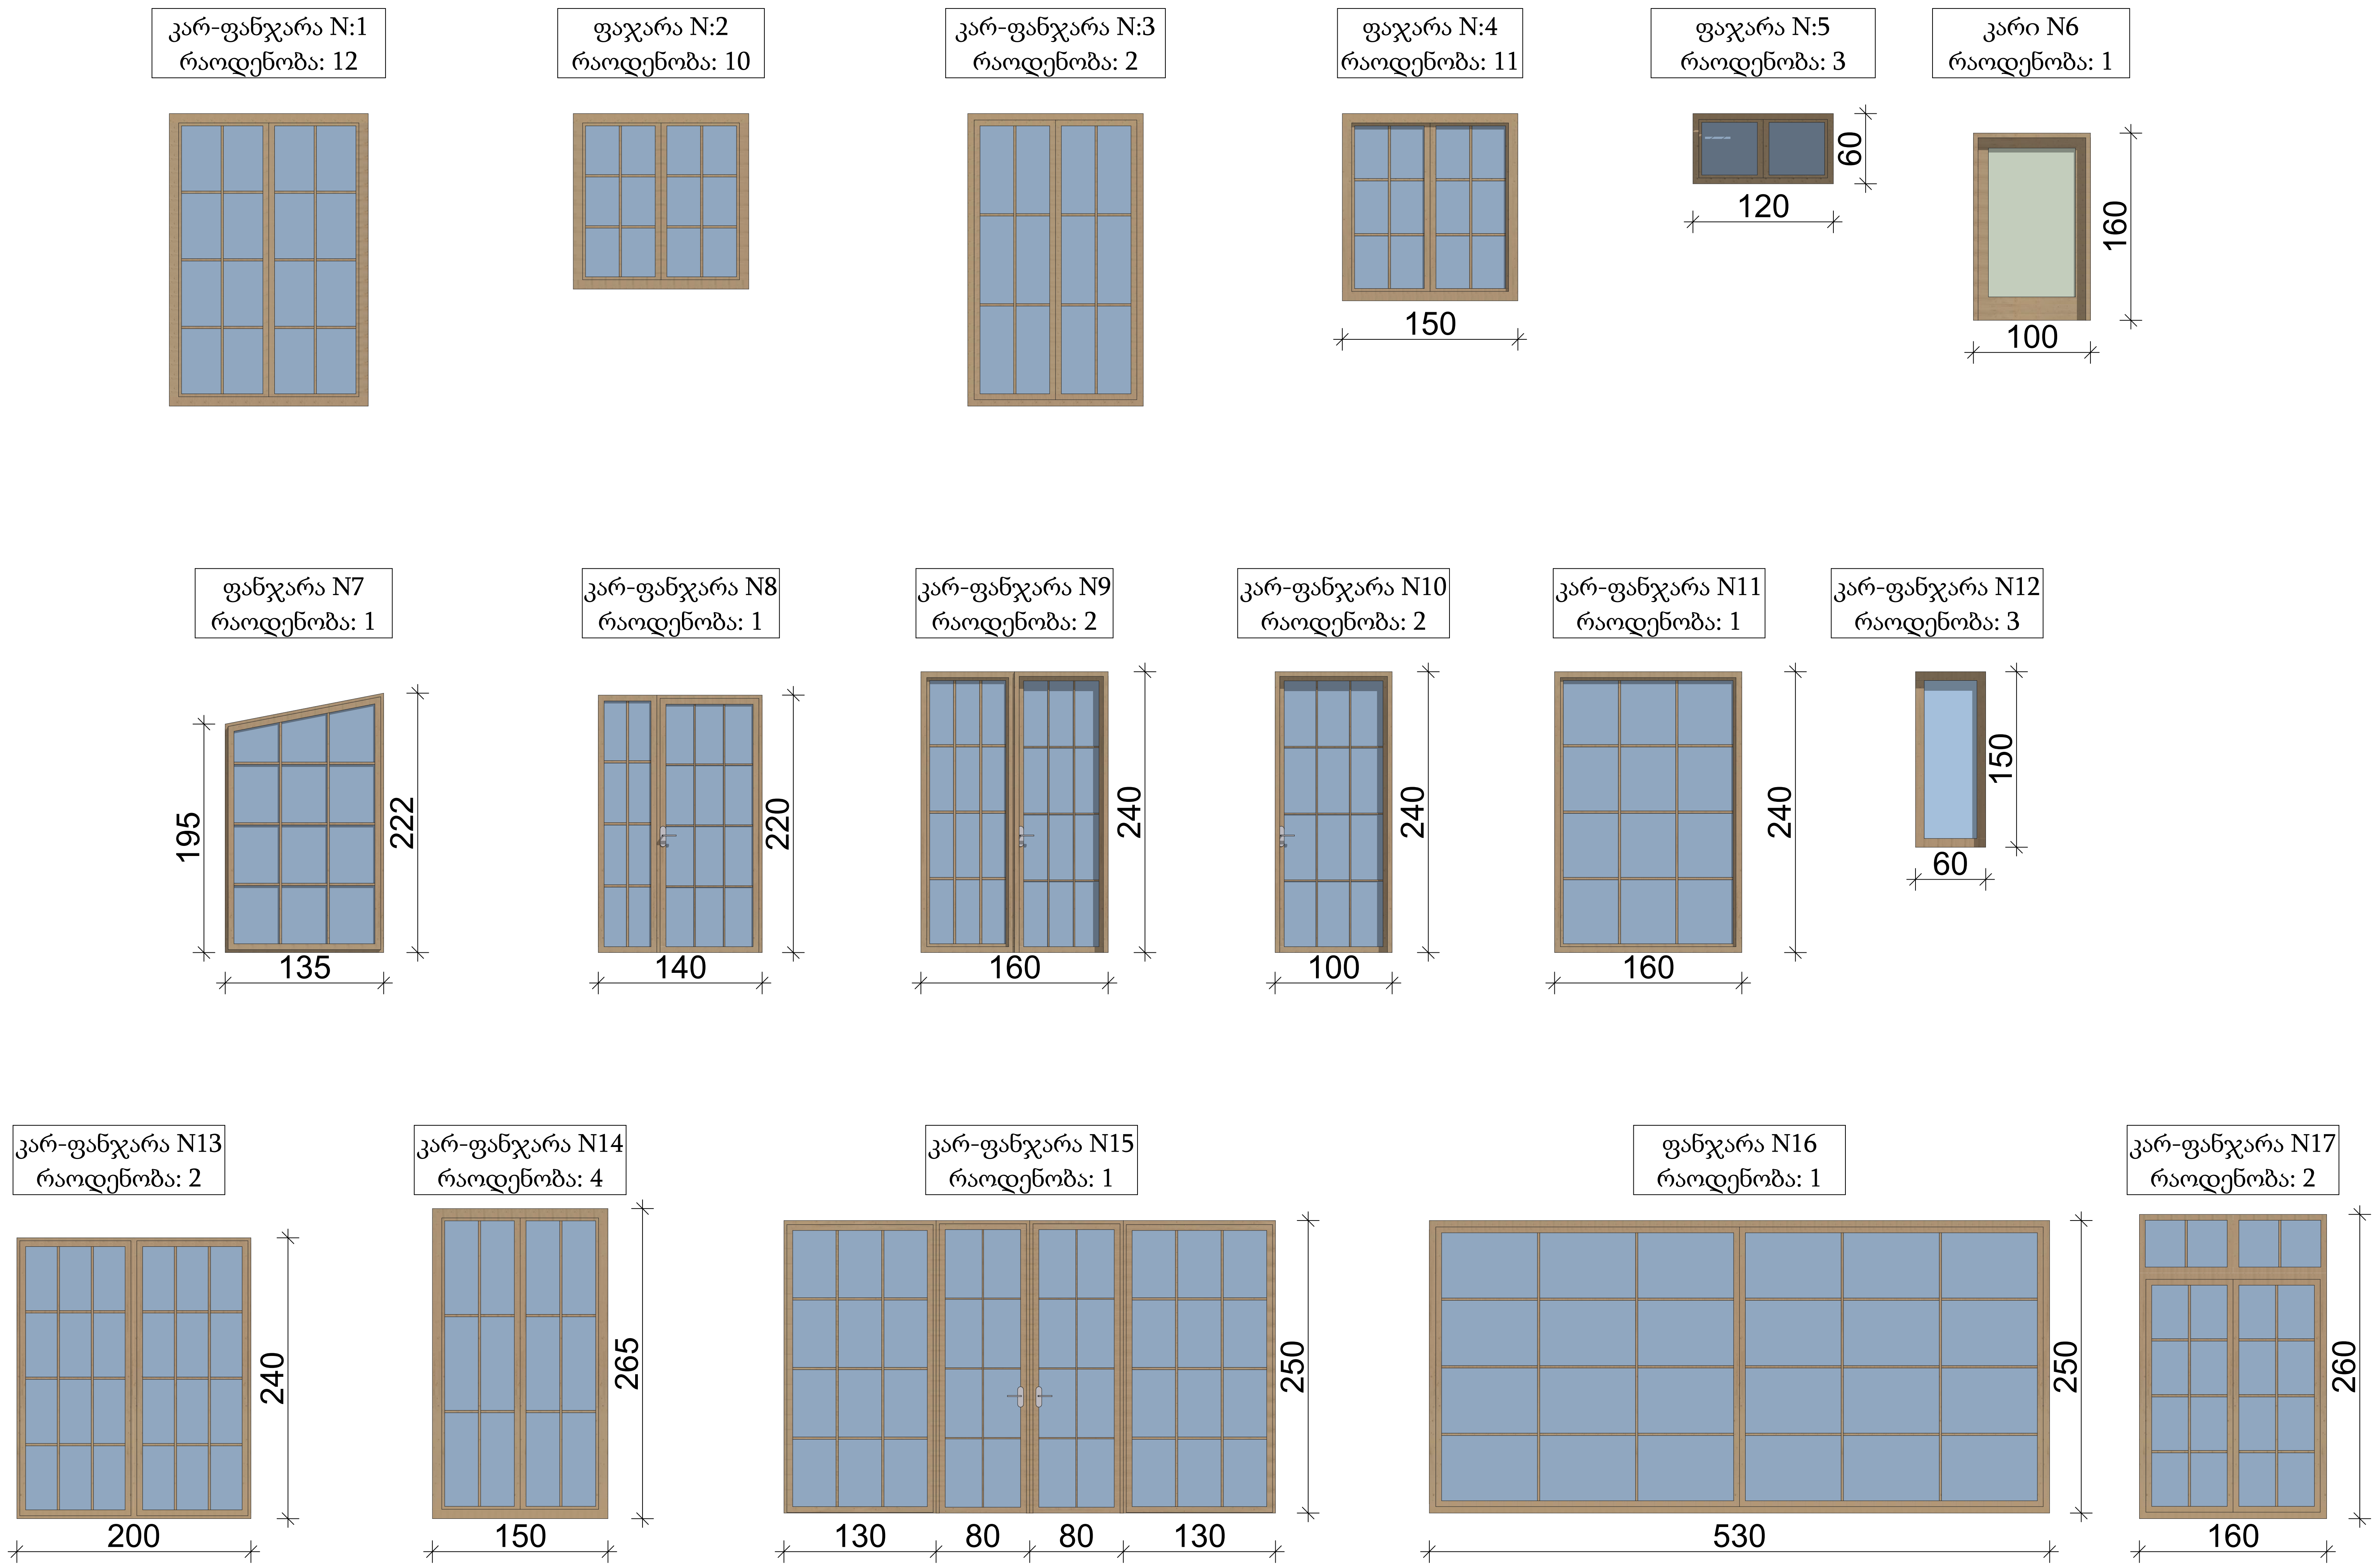

ფორმატი	
1	

ექსპლიკაცია:

	საკადასტრო წითელი ხაზი
+3,20	ნიშნული გეგმაზე
	ჭრილის ხაზი
	კედლის ცეცხლმედეგობის ხარისხი 1სთ
	კედლის ცეცხლმედეგობის ხარისხი 2სთ
	გასასვლელებს შორის მანძილი
	გასასვლელამდე სავალი მანძილი
	მისაწვდომი სვლა გეზი
12 სარ. (ი.გ.6+36,00) (ს.ზ.6 +35,90)	ნიშნული ჭრილზე /ფასადზე
	გაძლიერებული ბეტონის კარკასი 2სთ ცეცხლმედეგობით
	ბეტონის ბლოკის კედელი
	შახტის აღმნიშვნელი
1	ღერძის ხაზი
	სახანძრო-სამაშველო სამსახურის მიერ გამოსაყენებელი მისაერთებელი - ჰიდრანტი
	სახანძრო მილდგარი
	ხელის ცეცხლმაქრი
	გასასვლელი
	ავტოსაშხეფი
	კვამლის ავტომატური აღმომჩენი
	კვამლზე მორეაგირე მაუწყებელი
	სახანძრო განგაშის ღილაკი

ექსპლიკაცია

დამკვეთი
შპს "ელტური-2008"

მისამართი
ქალაქი თბილისი, ლესელიძისა და ვერცხლის ქუჩების გადაკვეთა, (ნაკვეთი 28/1)
(ს/კ: 01.18.03.028.001)

პროექტის სახელწოდება
მრავალბინიანი საცხოვრებელი სახლი

თანამდებობა	გვარი	ხელმოწერა	თარიღი
დირექტორი	გ.პატაშური		
არქიტექტორი	გ.პატაშური		
არქიტექტორი	გ.პატაშური		

მისამართი
თბილისი,
გაბრიელ სალოსის 152

მასშტაბი	1:100	ნახაზი
თარიღი		
სტადია	კორექტირებული პროექტი	

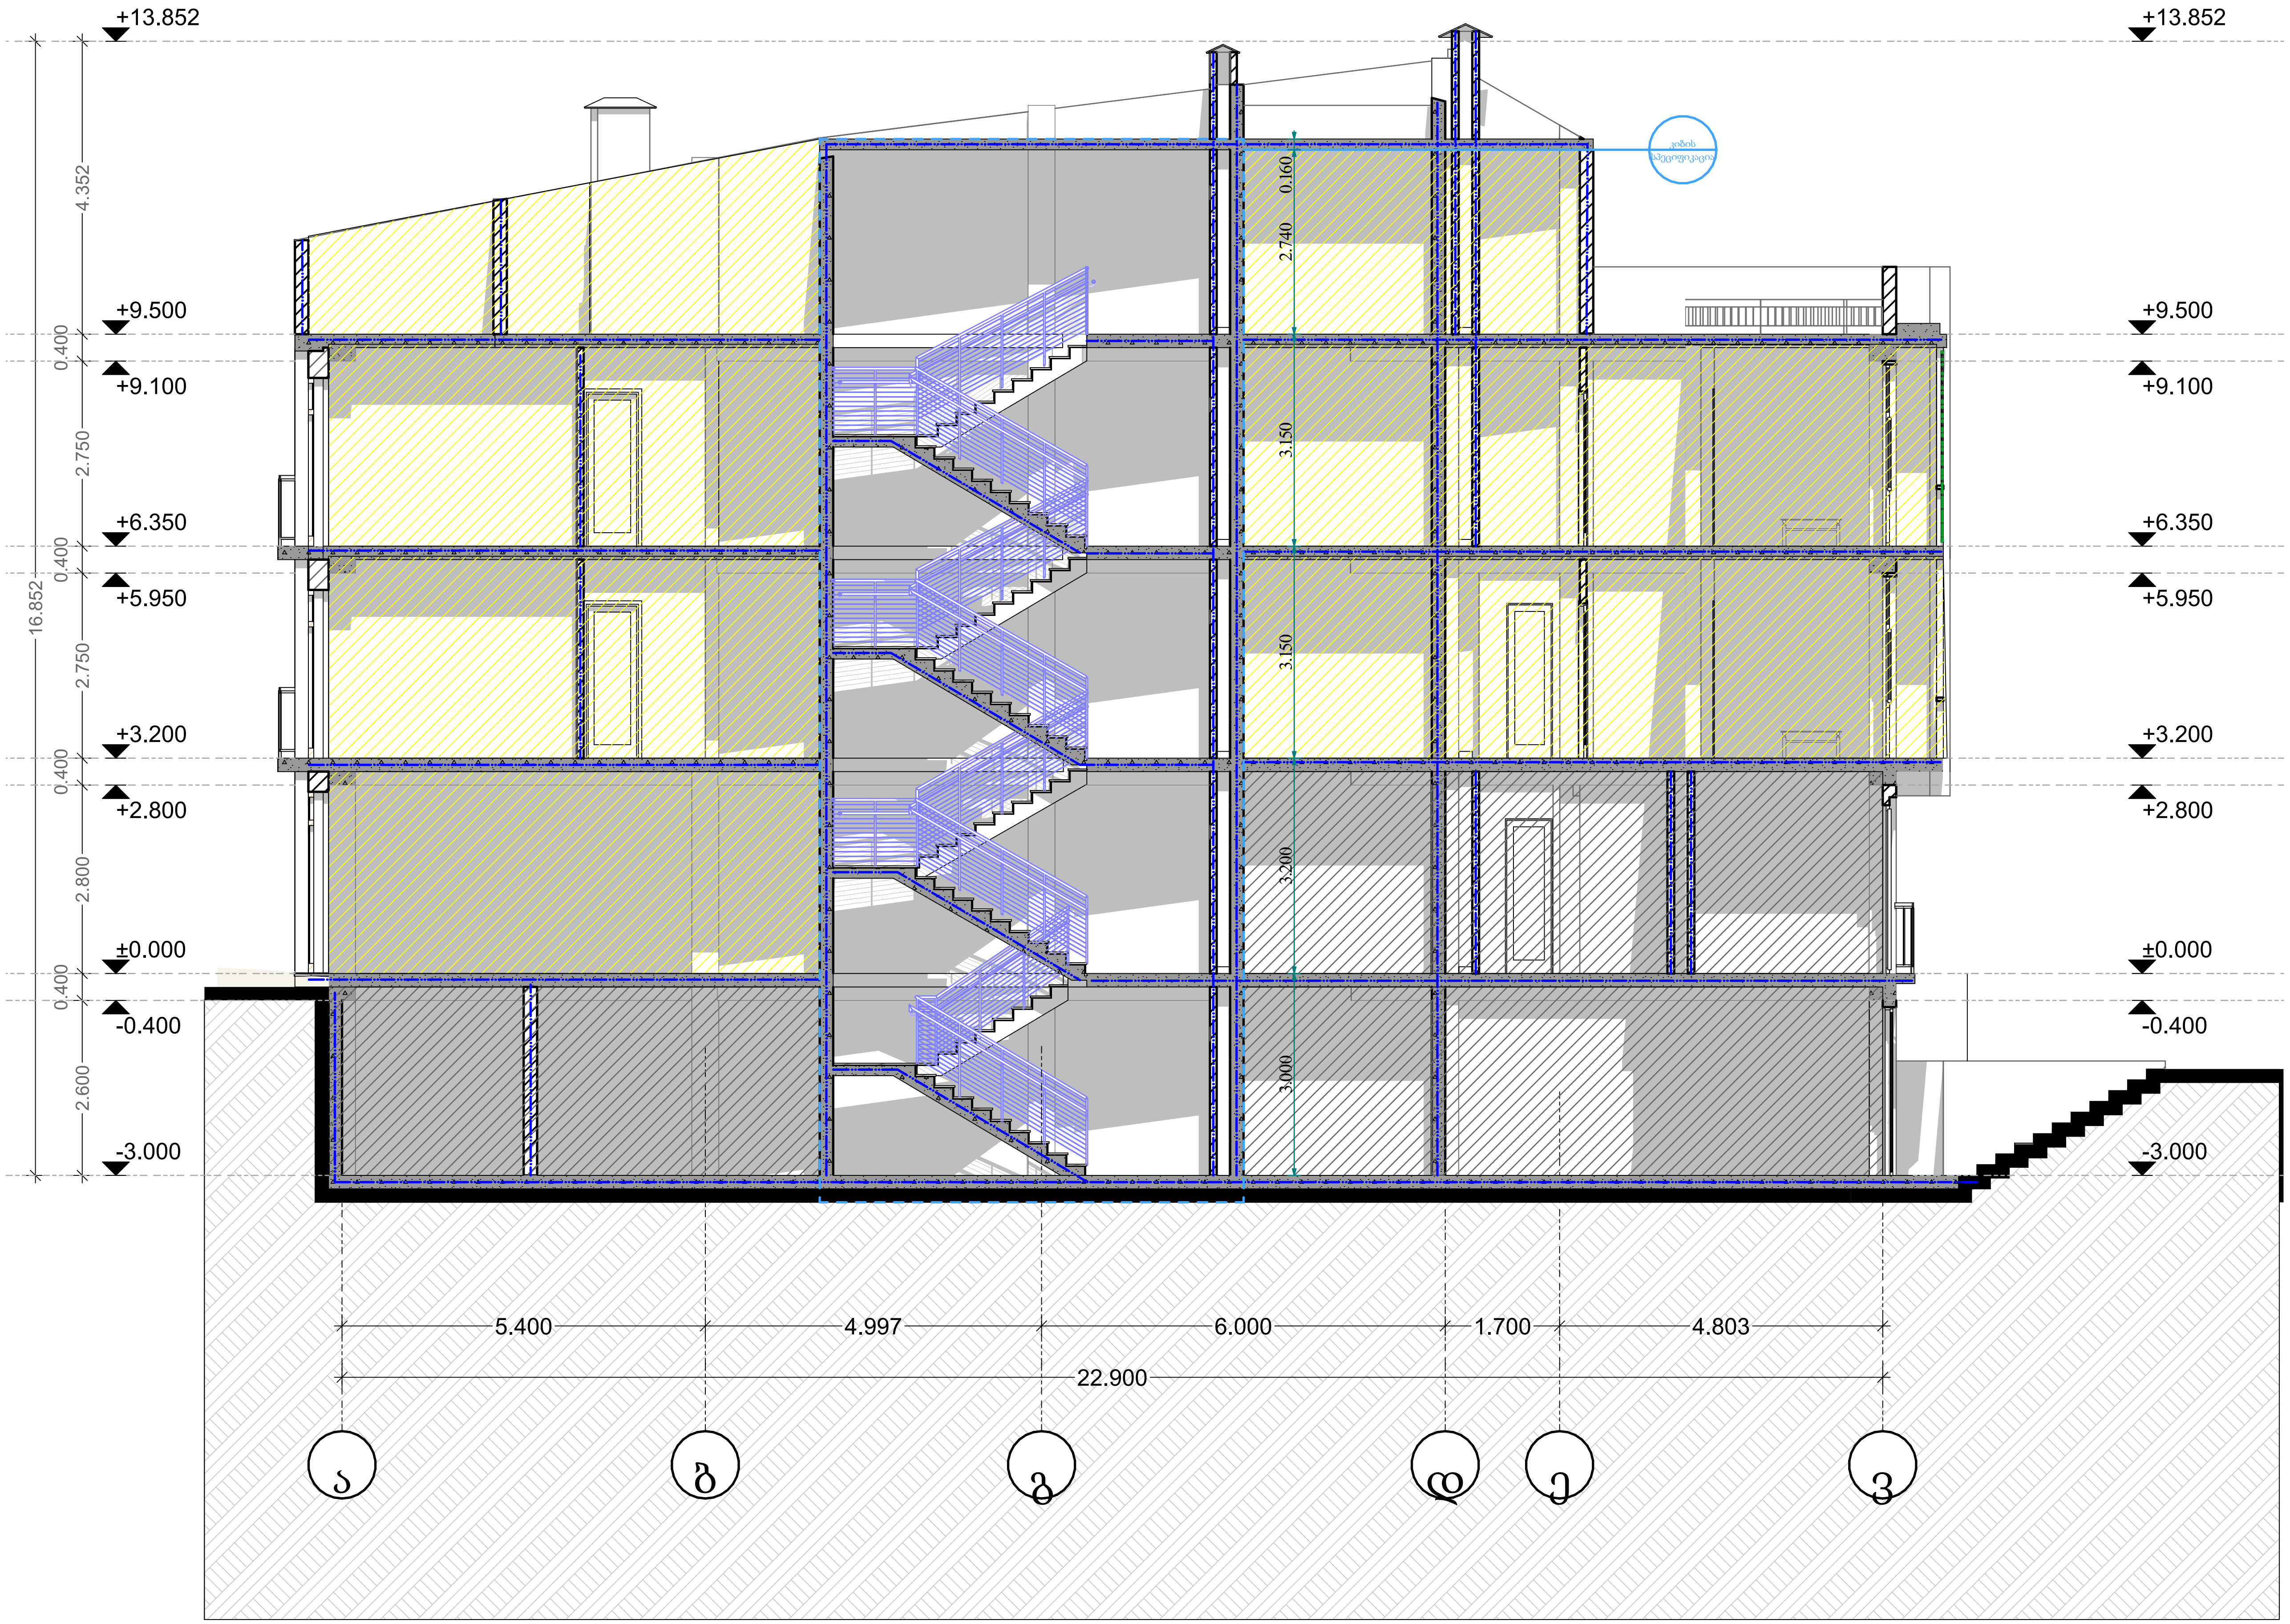

ფორმატი	
A3	

ექსპლიკაცია:

	საკადასტრო წითელი ხაზი
+0.00	ნიშნული გეგმაზე
	ჭრილის ხაზი
	კედლის ცეცხლმედეგობის ხარისხი 1სთ
	კედლის ცეცხლმედეგობის ხარისხი 2სთ
	მანძილი სახანძრო მილდგარამდე
	გასასვლელამდე სავალი მანძილი
	მისაწვდომი სვლა გეზი
12 სარ. (ი.მ.6+36,00) (ს.ზ.6 +35,90)	ნიშნული ჭრილზე /ფასადზე
	გაძლიერებული ბეტონის კარკასი 2სთ ცეცხლმედეგობით
	ბეტონის ბლოკის კედელი
	შახტის აღმნიშვნელი
1	ღერძის ხაზი
	სახანძრო-სამაშველო სამსახურის მიერ გამოსაყენებელი მისაერთებელი - ჰიდრანტი
	სახანძრო მილდგარი
	ხელის ცეცხლმაქრი
EXIT	გასასვლელი
	ავტოსაშხეფი
	კვამლის ავტომატური აღმომჩენი
	ხმოვანი განგაშის სისტემა
	საკაცე (60 X 2.15)
	განგაშის მანათობელი სისტემა
	სახანძრო მილდგარი
	მექანიკური განიავების სისტემა

37.2 მ² | 18.6 | სც-2 | დ.დ.2

ფართობი
დაკავებულობის დატვირთვის ფაქტორი
დაკავებულობის დატვირთვა
დაკავებულობის აღმნიშვნელი

ხ.მ 60წ() 900 / 2300

კარის ცეცხლმედეგობა
კარის სიგანე
კარის სიმაღლე

დამკვეთი
შპს "ელტური-2008"

მისამართი
ქალაქი თბილისი, ლესელიძისა და ვერცხლის ქუჩების გადაკვეთა, (ნაკვეთი 28/1) (ს/კ: 01.18.03.028.001)

პროექტის სახელწოდება
მრავალბინიანი საცხოვრებელი სახლი

თანამდებობა	გვარი	ხელმოწერა	თარიღი
დირექტორი	ე.პატაშური		
41-ე ექსპერტი	ა.დვალიშვილი		

LINE GEORGIA

მისამართი
თბილისი,
სააკაძის დაღმართი №6

მასშტაბი	1:100	ნახაზი
თარიღი		
სტადია	კორექტირებული პროექტი	

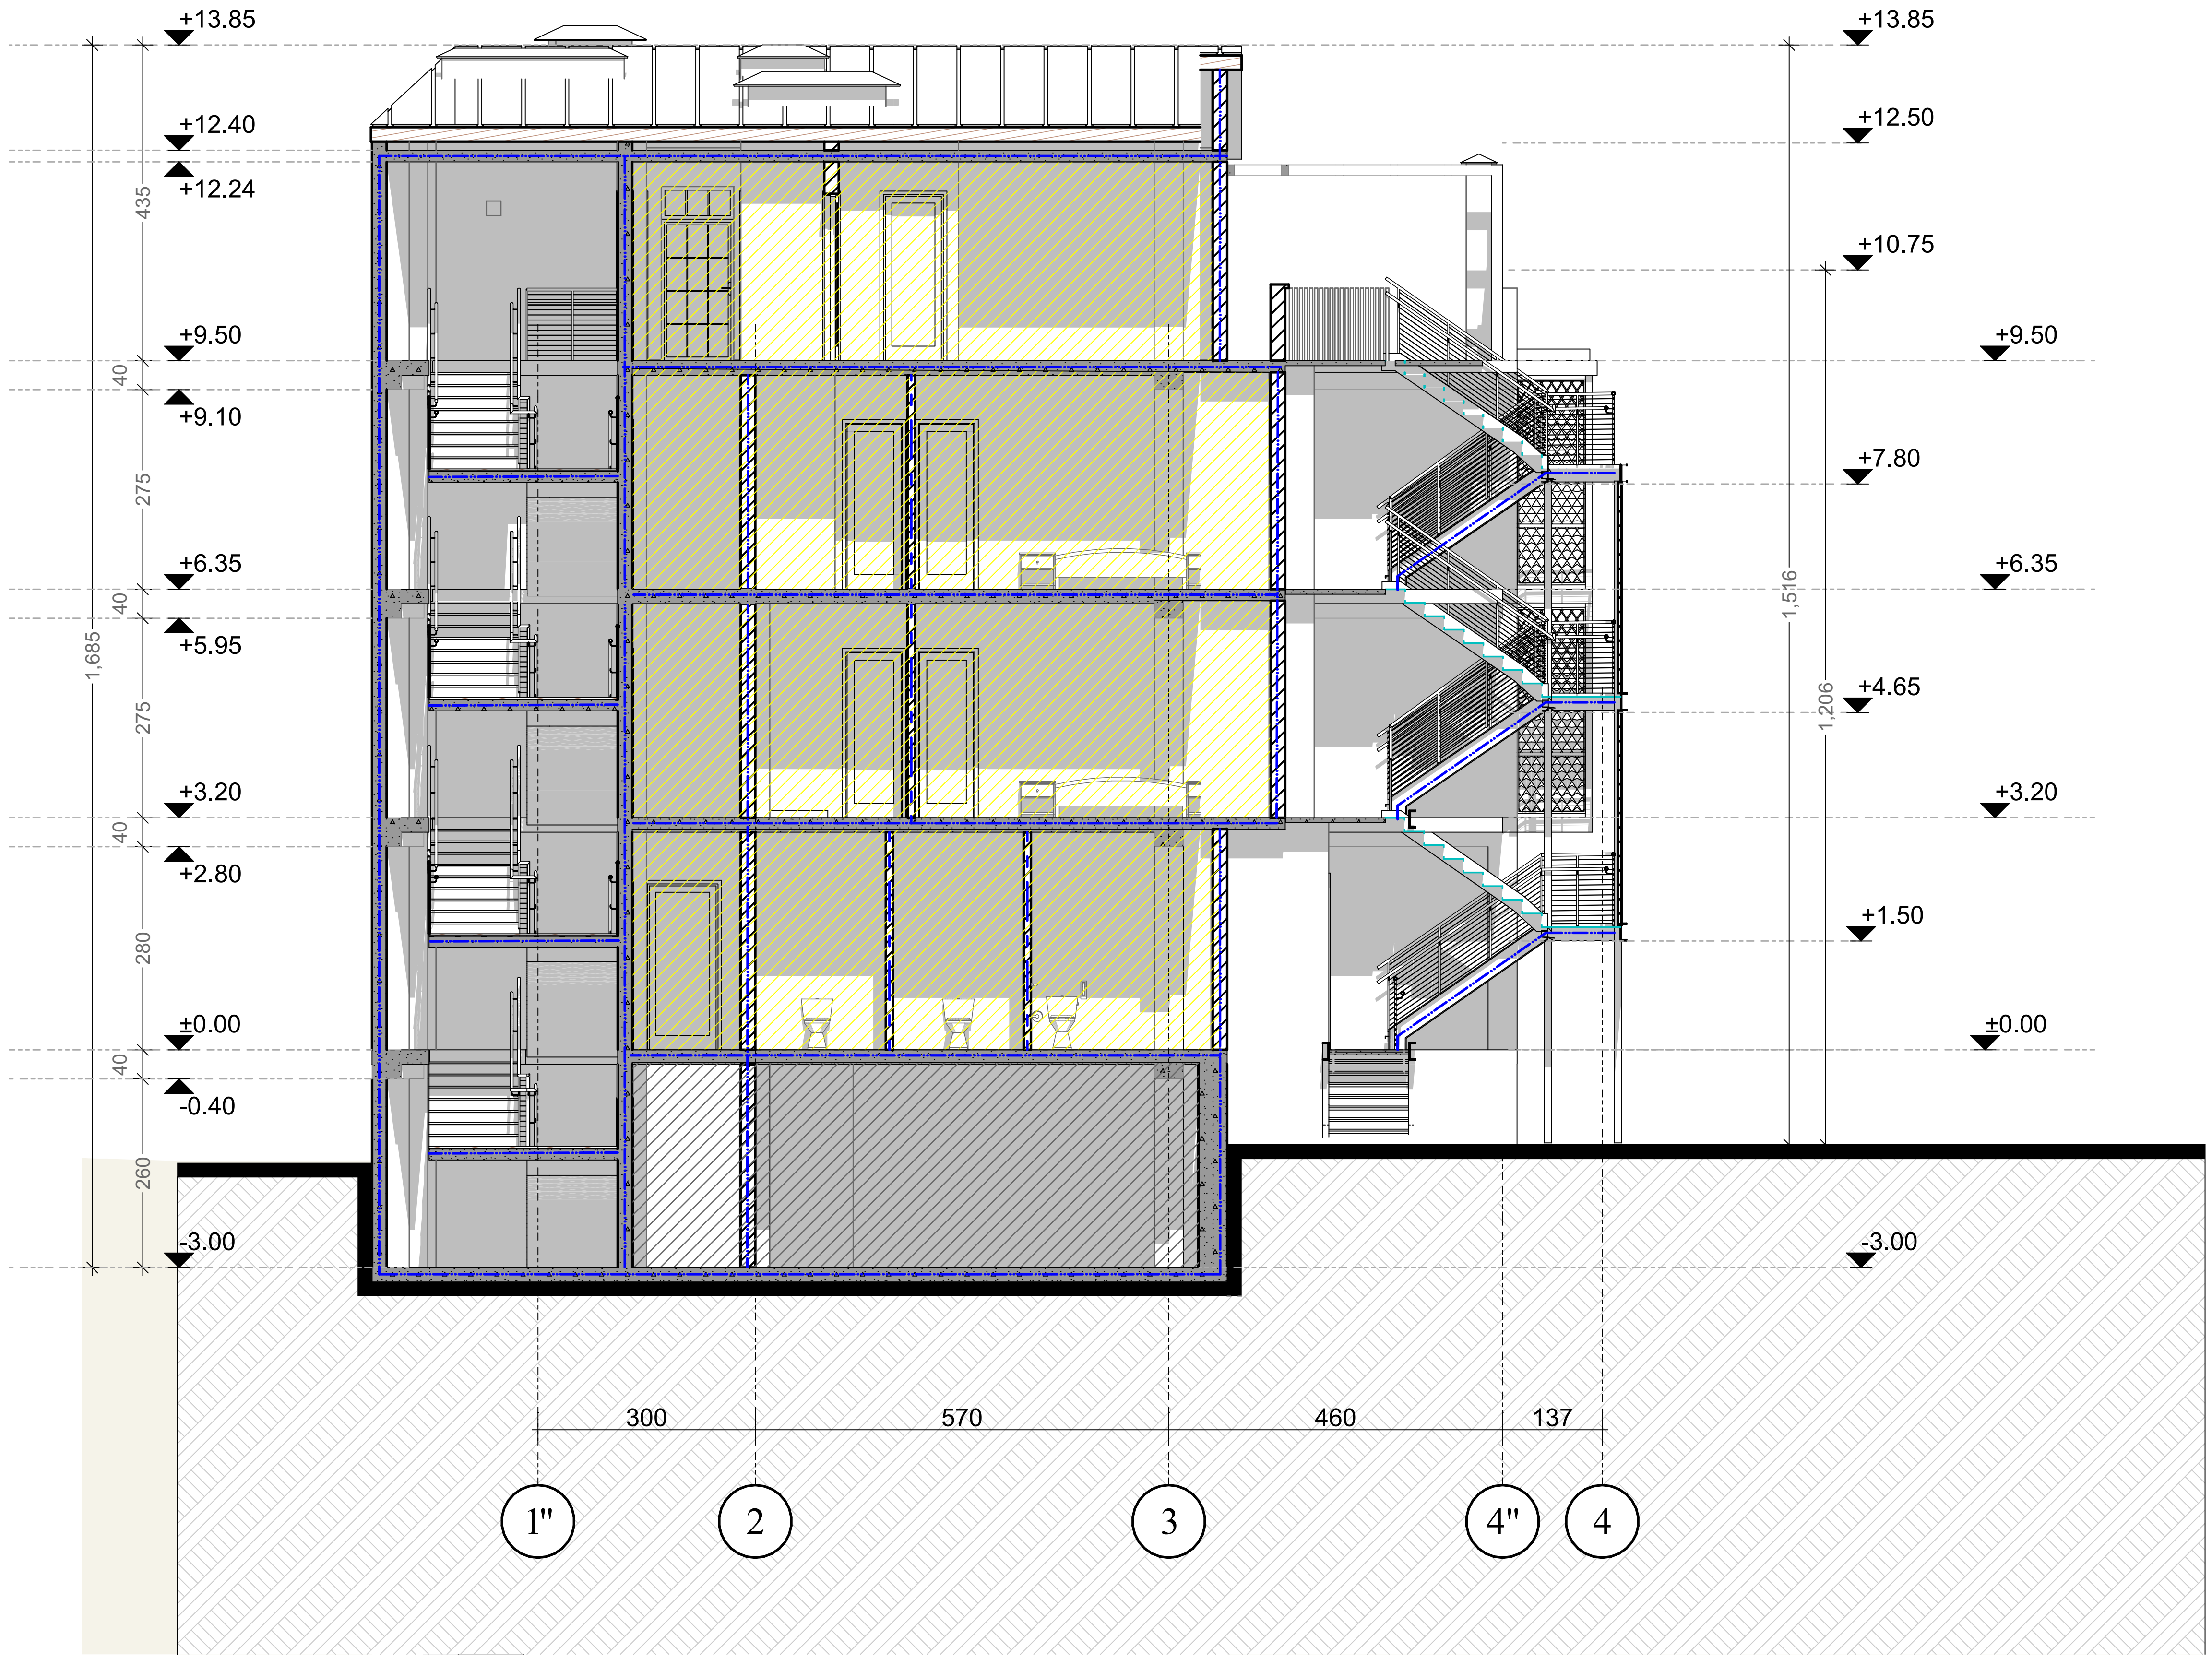

ფორმატი	
A3	

ექსპლიკაცია:

	საკადასტრო წითელი ხაზი
+0.00	ნიშნული გეგმაზე
	ჭრილის ხაზი
	კედლის ცეცხლმედეგობის ხარისხი 1სთ
	კედლის ცეცხლმედეგობის ხარისხი 2სთ
	მანძილი სახანძრო მილდგარამდე
	გასასვლელამდე სავალი მანძილი
	მისაწვდომი სვლა გეზი
12 სარ. (ი.მ.ნ+36,00) (ს.ზ.ნ +35,90)	ნიშნული ჭრილზე /ფასადზე
	გაძლიერებული ბეტონის კარკასი 2სთ ცეცხლმედეგობით
	ბეტონის ბლოკის კედელი
	შახტის აღმნიშვნელი
1	ღერძის ხაზი
	სახანძრო-სამაშველო სამსახურის მიერ გამოსაყენებელი მისაერთებელი - ჰიდრანტი
	სახანძრო მილდგარი
	ხელის ცეცხლმაქრი
EXIT	გასასვლელი
	ავტოსაშხეფი
	კვამლის ავტომატური აღმომჩენი
	ხმოვანი განგაშის სისტემა
	საკაცე (60 X 2.15)
	განგაშის მანათობელი სისტემა
	სახანძრო მილდგარი
	მექანიკური განიავების სისტემა

37.2 მ² | 18.6
სც-2 | დ.დ.2

ფართობი
დაკავებულობის დატვირთვის ფაქტორი
დაკავებულობის დატვირთვა
დაკავებულობის აღმნიშვნელი

ხ.მ 60წთ
900
2300

კარის ცეცხლმედეგობა
კარის სიგანე
კარის სიმაღლე

დამკვეთი
შპს "ელტური-2008"

მისამართი
ქალაქი თბილისი, ლესელიძისა და ვერცხლის ქუჩების გადაკვეთა, (ნაკვეთი 28/1) (ს/კ: 01.18.03.028.001)

პროექტის სახელწოდება
მრავალბინიანი საცხოვრებელი სახლი

თანამდებობა	გვარი	ხელმოწერა	თარიღი
დირექტორი	ე.პატაშური		
41-ე ექსპერტი	ა.დვალიშვილი		

LINE GEORGIA

მისამართი
თბილისი, სააკაძის დაღმართი №6

მასშტაბი	1:100	ნახაზი
თარიღი		
სტადია	კორექტირებული პროექტი	

გარე საპროექტო მეტალის კიბე

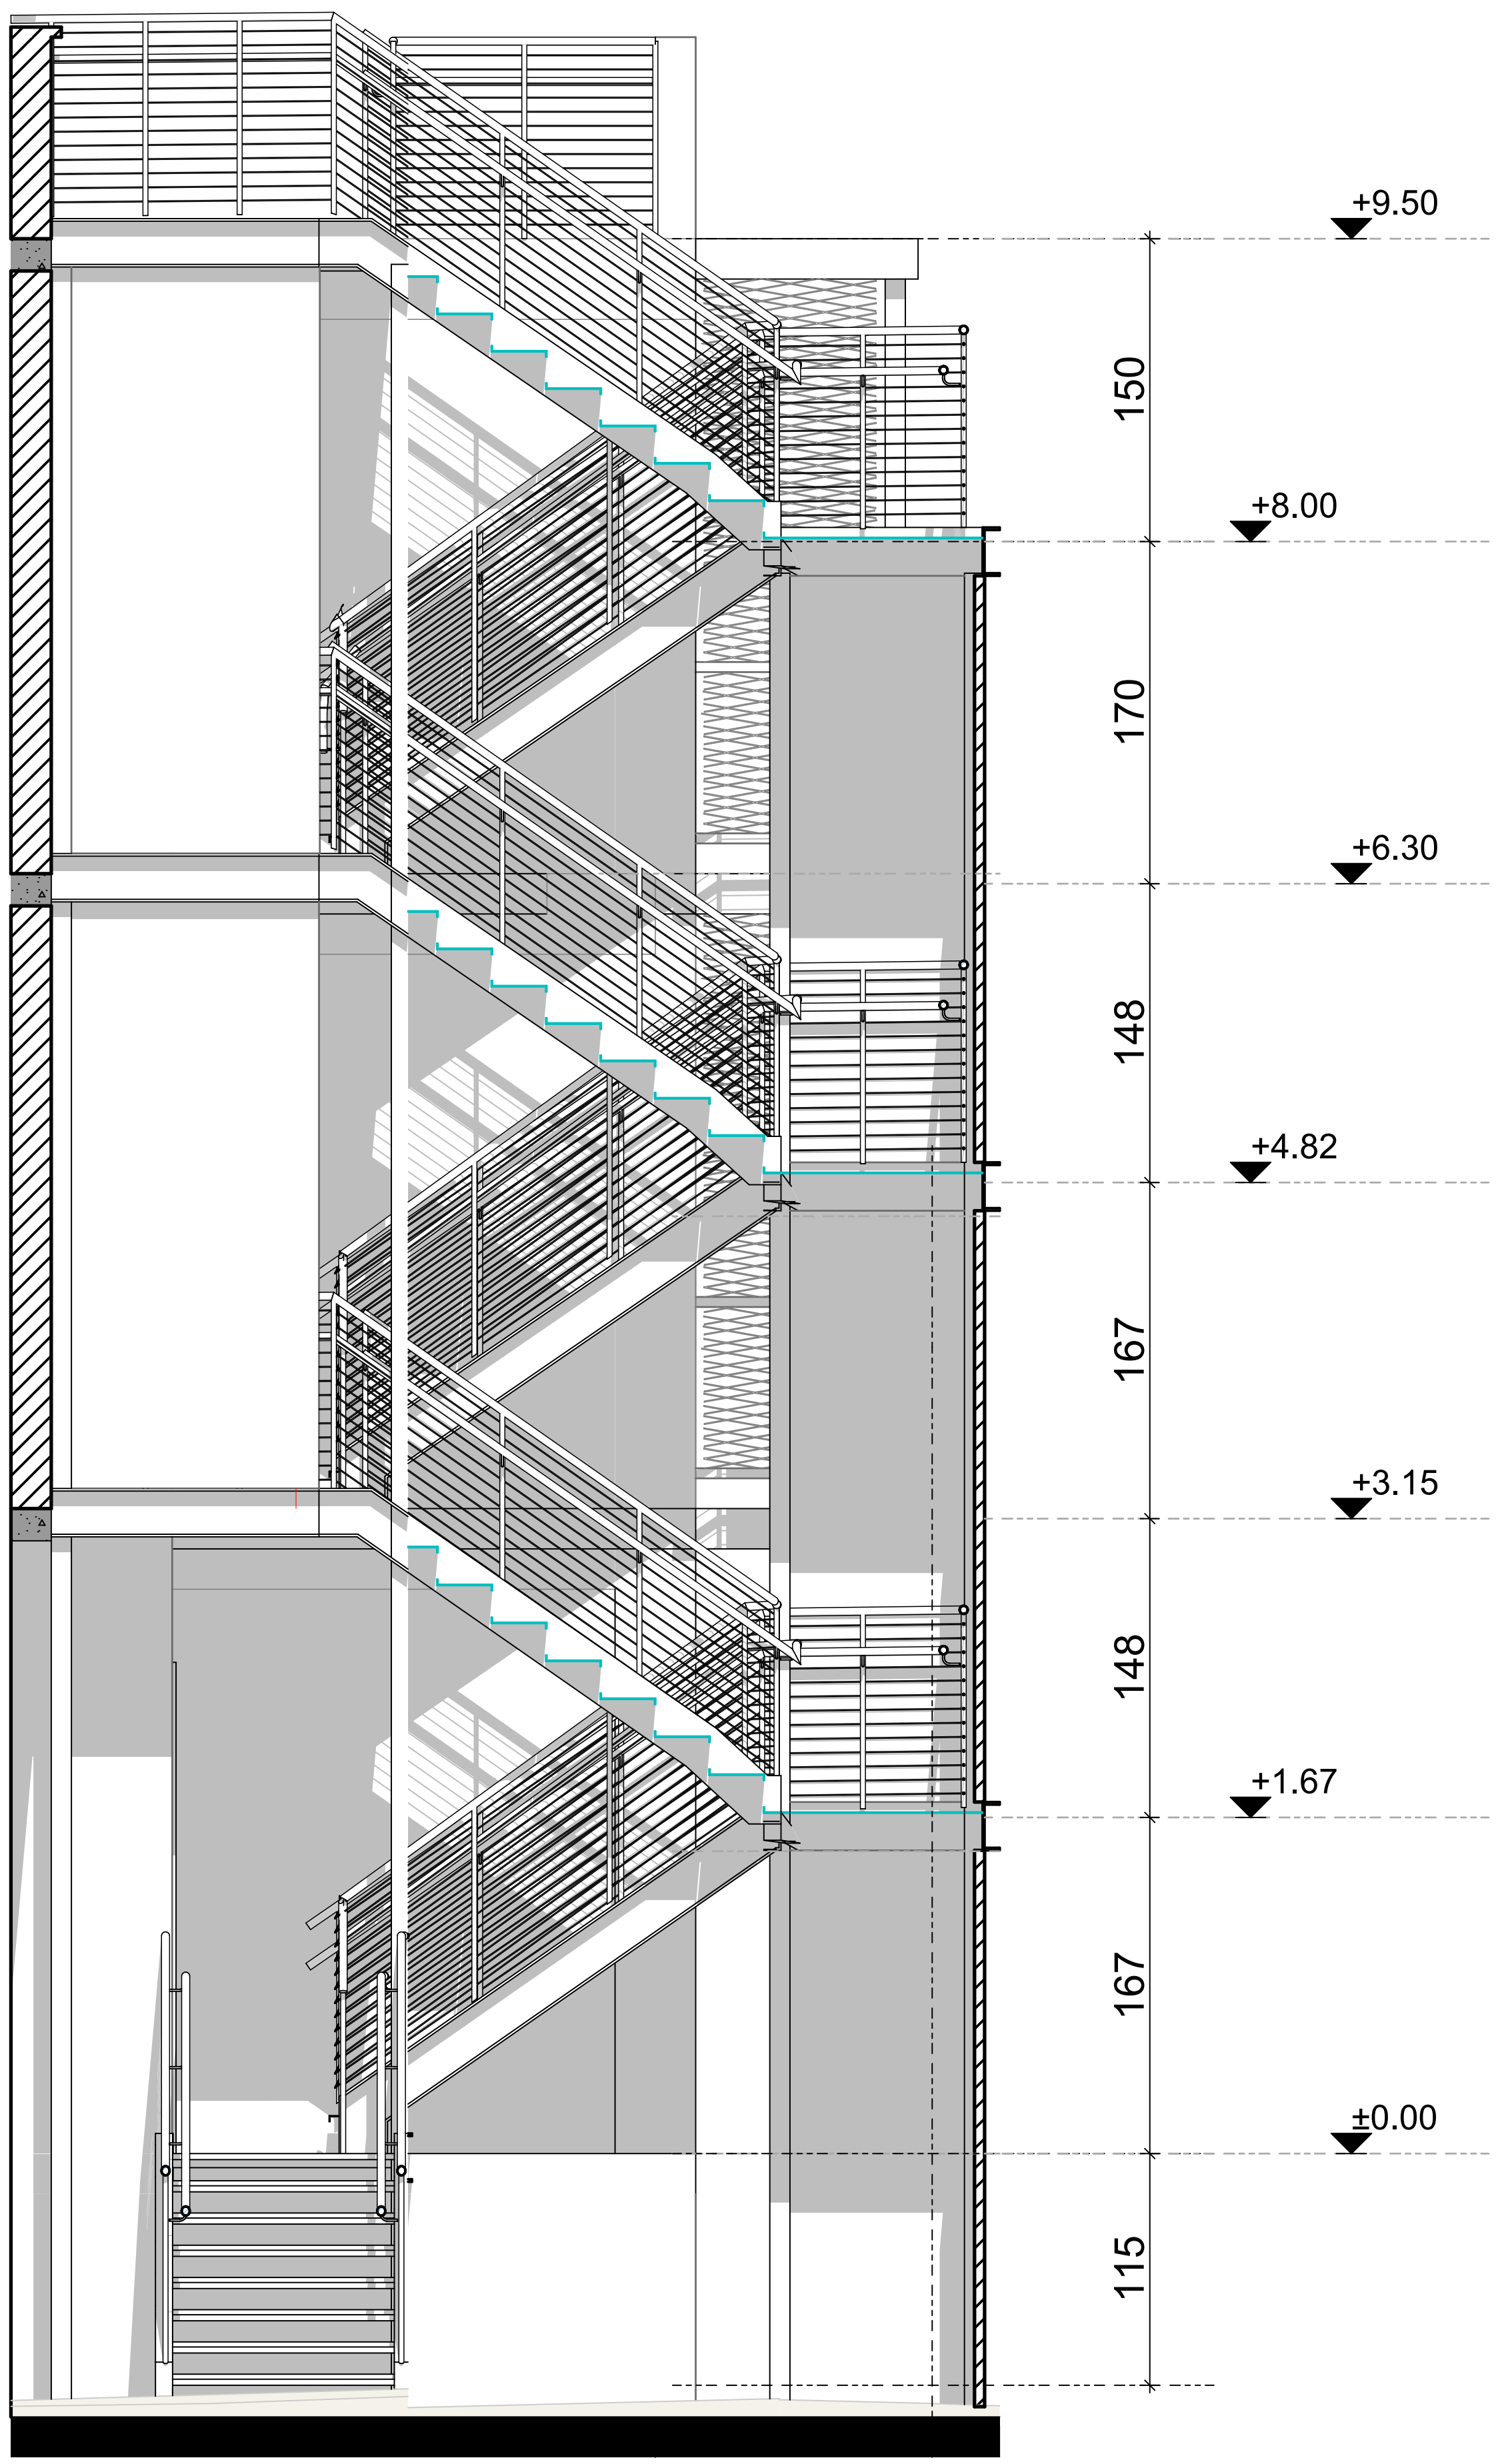

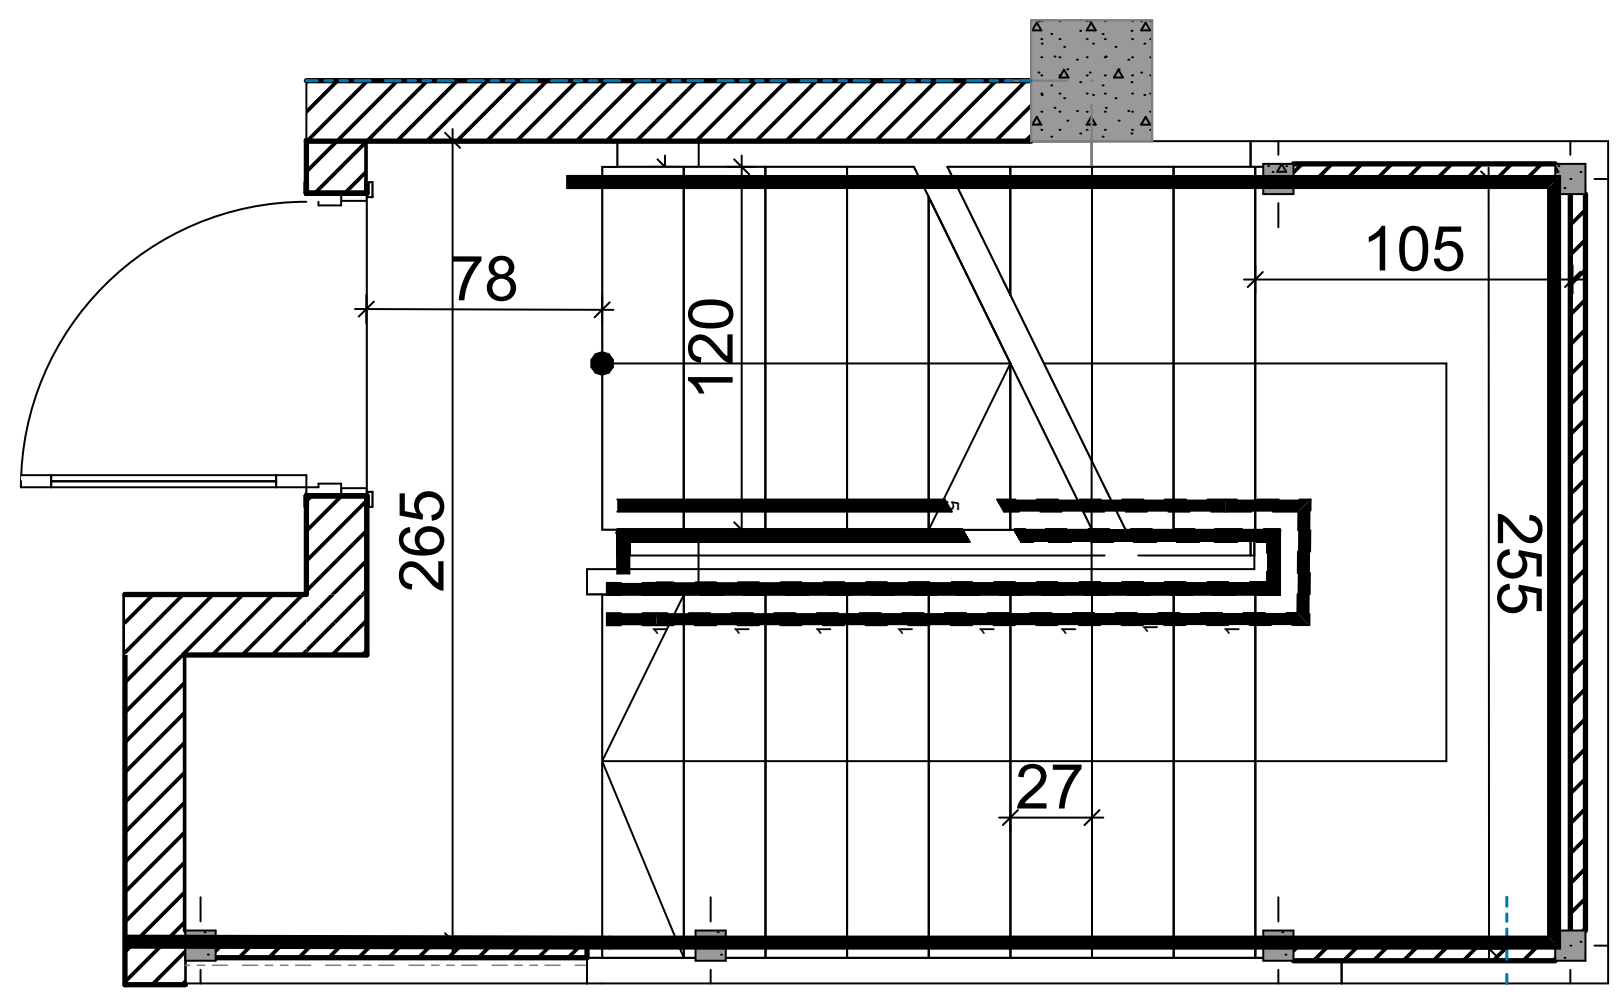

ფორმატი	
1	

ექსპლიკაცია:

	საკადასტრო წითელი ხაზი
+3,20	ნიშნული გეგმაზე
	ჭრილის ხაზი
	კედლის ცეცხლმედეგობის ხარისხი 1სთ
	კედლის ცეცხლმედეგობის ხარისხი 2სთ
	გასასვლელებს შორის მანძილი
	გასასვლელამდე სავალი მანძილი
	მისაწვდომი სვლა გეზი
(ს.ზ.6 +35,90)	ნიშნული ჭრილზე /ფასადზე
	გაძლიერებული ბეტონის კარკასი 2სთ ცეცხლმედეგობით
	ბეტონის ბლოკის კედელი
	შახტის აღმნიშვნელი
1	ღერძის ხაზი
	სახანძრო-სამაშველო სამსახურის მიერ გამოსაყენებელი მისაერთებელი - ჰიდრანტი
	სახანძრო მილღვარი
	ხელის ცეცხლმაქრი
	გასასვლელი
	ავტოსაშხეფი
	კვამლის ავტომატური აღმომჩენი
	კვამლზე მორეაგირე მაუწყებელი
	სახანძრო განგაშის ღილაკი

დამკვეთი — შპს "ელტური-2008"

მისამართი

ქალაქი თბილისი, ლესელიძისა და ვერცხლის ქუჩების გადაკვეთა, (ნაკვეთი 28/1) (ს/კ: 01.18.03.028.001)

პროექტის სახელწოდება

თანამდებობა	გვარი	ხელმოწერა	თარიღი
დირექტორი	გ.პატაშური		
არქიტექტორი	გ.პატაშური		
არქიტექტორი	გ.პატაშური		

LINE GEORGIA

მისამართი
თბილისი, გაბრიელ სალოსის 152

მასშტაბი	1:100	ნახაზი
თარიღი		
სტადია	კორექტირებული პროექტი	

ბეტონ ამანრჩხილის კიბეები

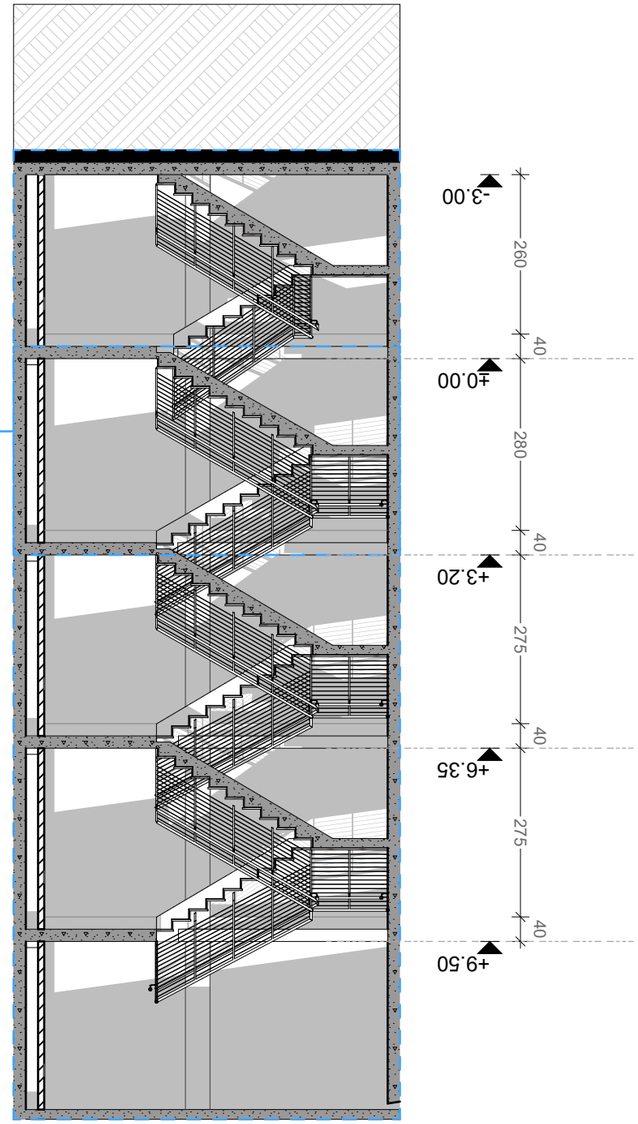

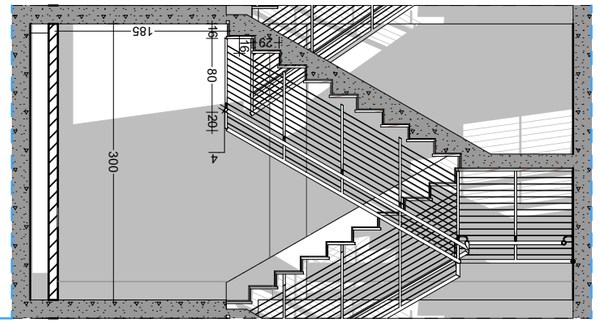

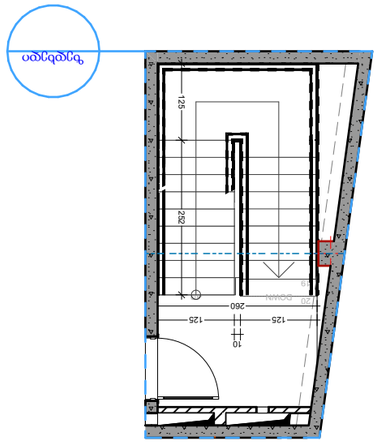

ფრაგმენტი იხილეთ ფურცელზე	1
ნახაზის ტიპები:	
სადარბაზო ჯიხურის ხედი	
ნაგებობის +3,20	
ბეტონის ბადე	
კედლის ქვედა ნაწილის ტიპი	
კედლის ზედა ნაწილის ტიპი	
ნაგებობის ზედა ნაწილის ტიპი	
ნაგებობის ქვედა ნაწილის ტიპი	
ელექტრული ქსელის ტიპი	
ნაგებობის ტიპი	
ნაგებობის ტიპი	
ნაგებობ


1"
2
3
4"
13.70
0.40
2.60
0.40
5.30
0.40
4.20
0.40
3.00
5.70
4.60
1.30
1.60
1.30
0.40
3.40
0.40
6.10
0.20
1.50
1.50
0.20
13.30
0.20
0.20
0.20

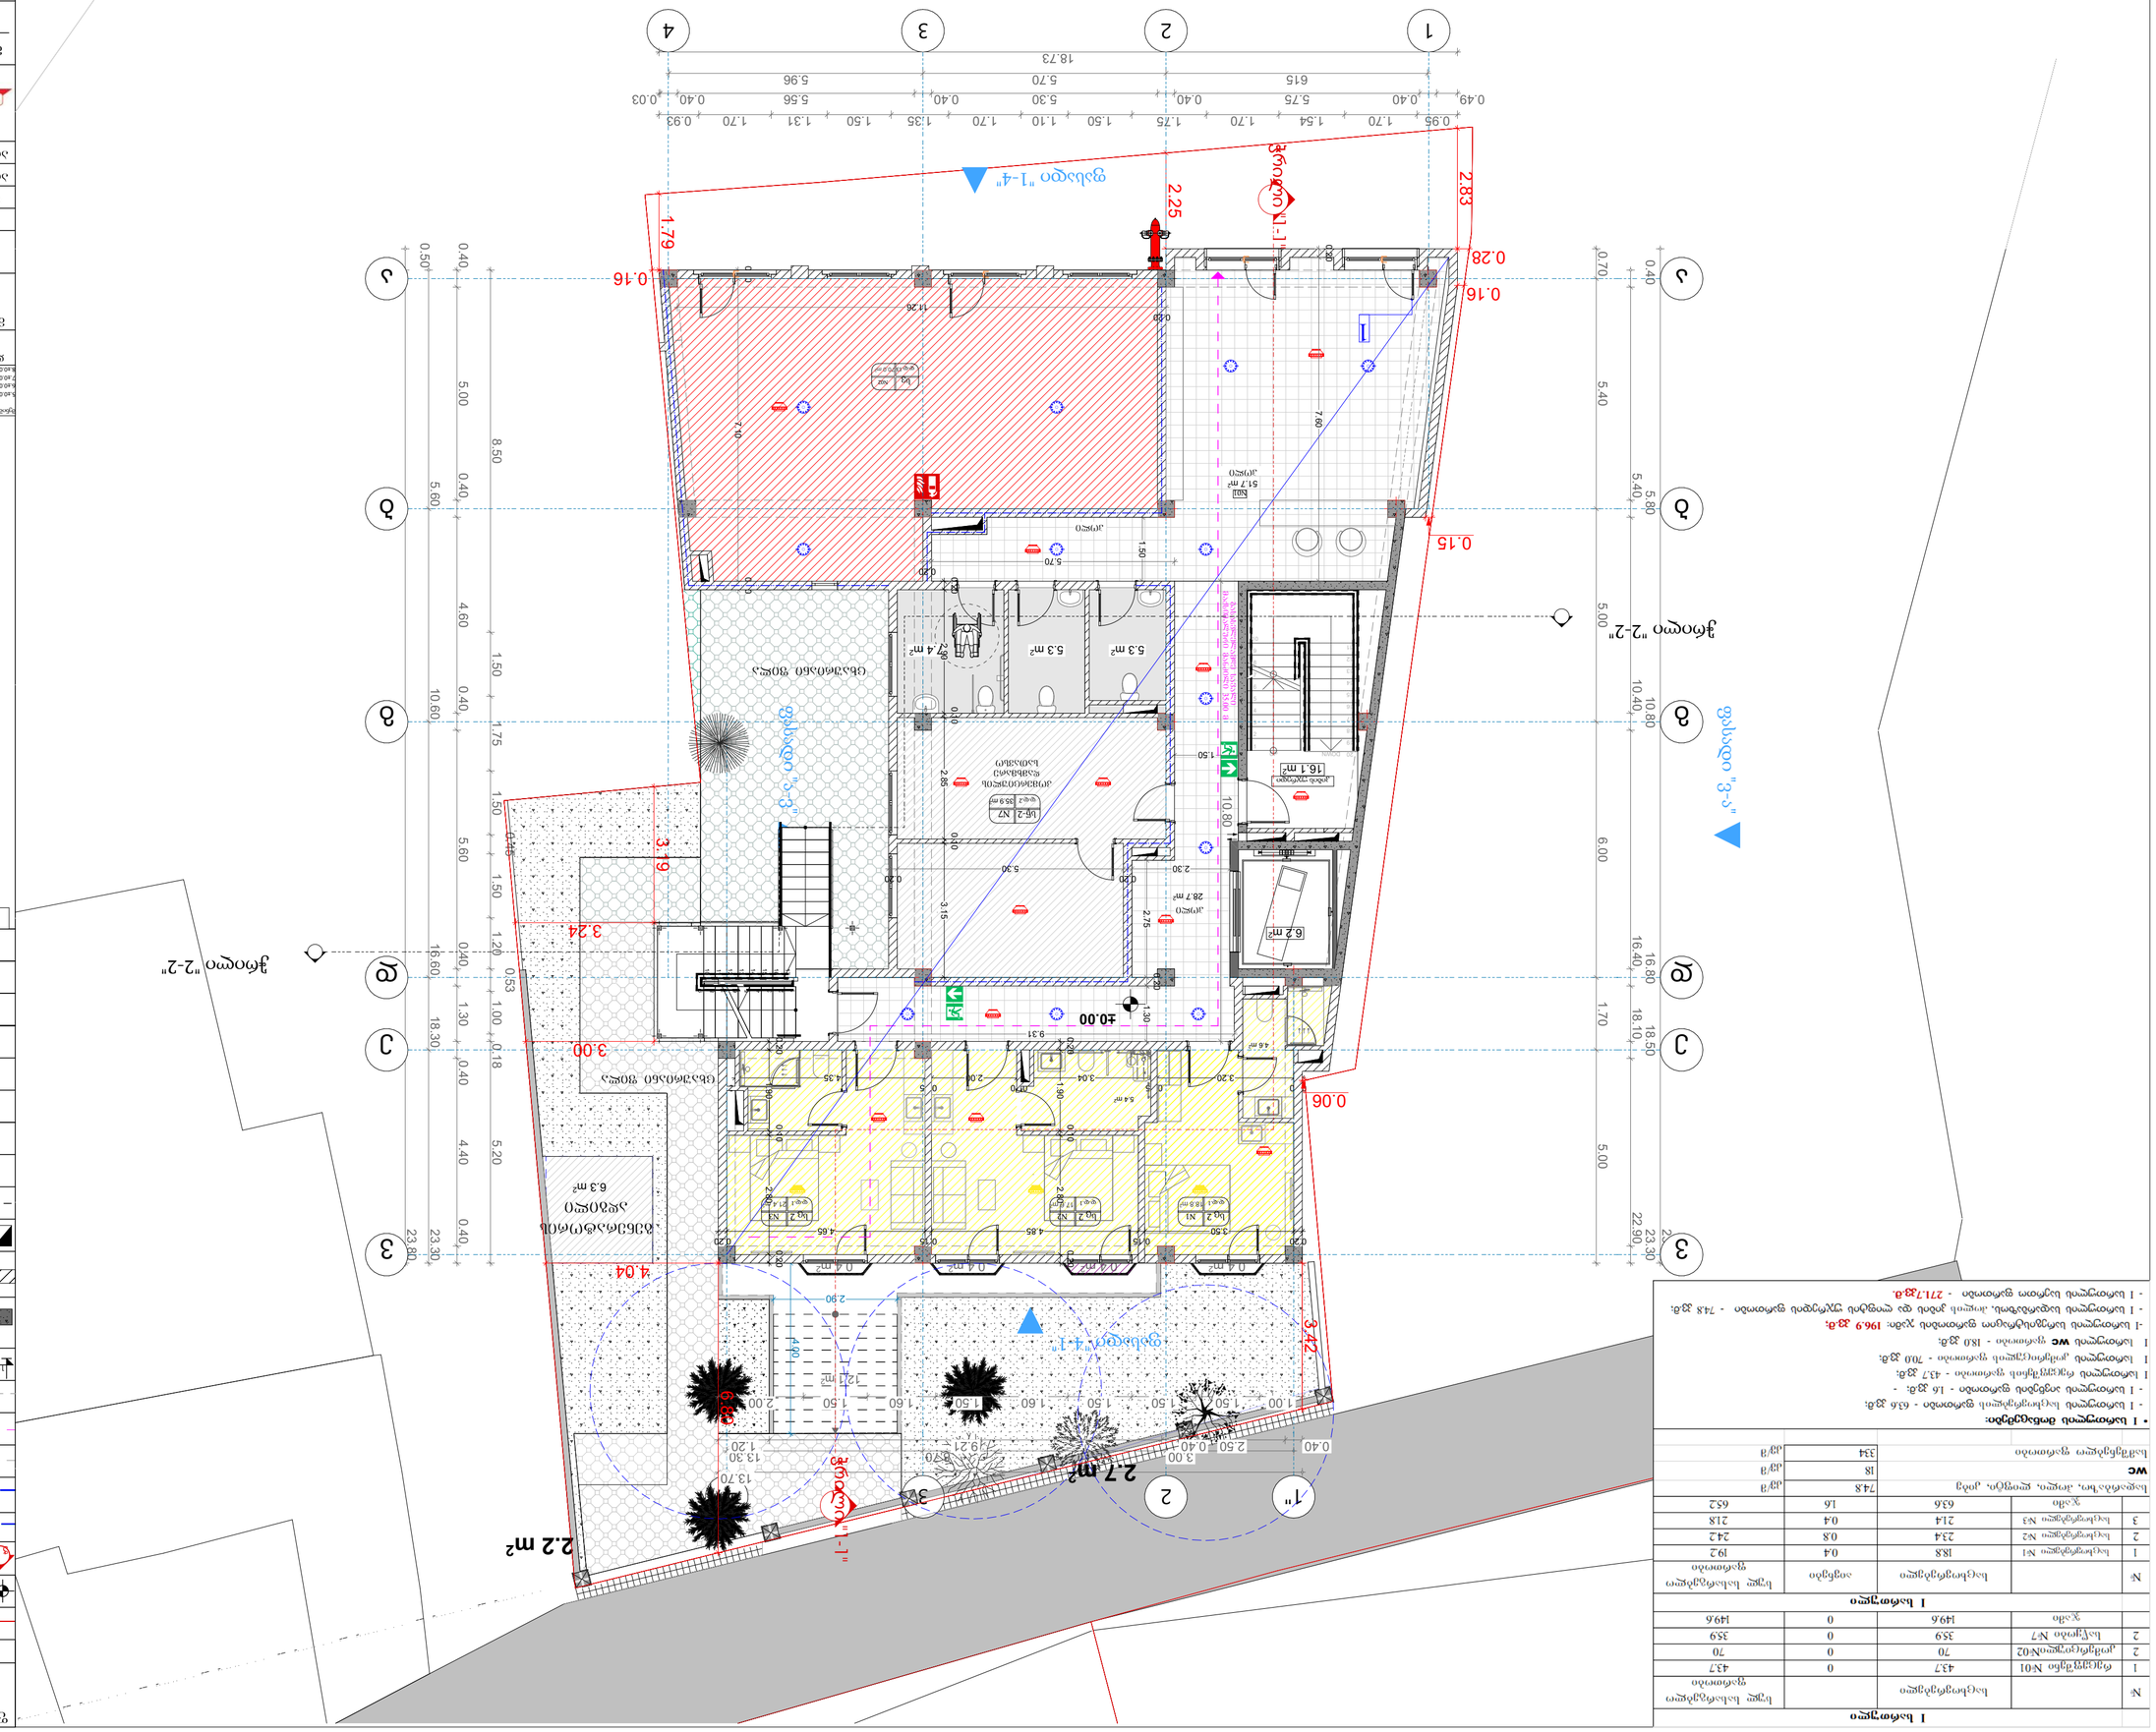
1
2
3
4
ა
ბ
გ
დ
18.73
23.80
16.60
ჭრილი "1-1"
ჭრილი "2-2"
ჭრილი "3-3"
ფასადი "1-4"
ფასადი "3-ა"
ფასადი "4-1"
ფასადი "ა-3"
ტერასა 30მ²
ტერასა 30მ²
ტერასა 6მ²
ტერასა 6მ²
ტერასა 6

	II სართული			
№		სასტუმრო	აივნები	სულ სასარგებლო ფართობი
4	საცხოვრებელი №4	74.2	6.8	81
5	საცხოვრებელი №5	61	0	61
6	საცხოვრებელი №6	116.6	5.4	122
	ჯამი	251.8	12.2	264

სადარბაზო, ჰოლი, ლიფტი, კიბე	75.2	კვ/მ
სამშენებლო ფართობი	350.1	კვ/მ

- **II სართულის მონაცემები:**
  - II სართულის საცხოვრებლის ფართობი - 251.8კვ.მ;
  - II სართულის აივნების ფართობი - 12.2 კვ.მ; -
  - -II სართულის სარეგისტრაციო ფართობის ჯამი: **264 კვ.მ;**
  - II სართულის სადარბაზოს, კიბის და ლიფტის უჯრედის ფართობი - 75.2 კვ.მ;
  - II სართულის საერთო ფართობი - **339.2კვ.მ.**

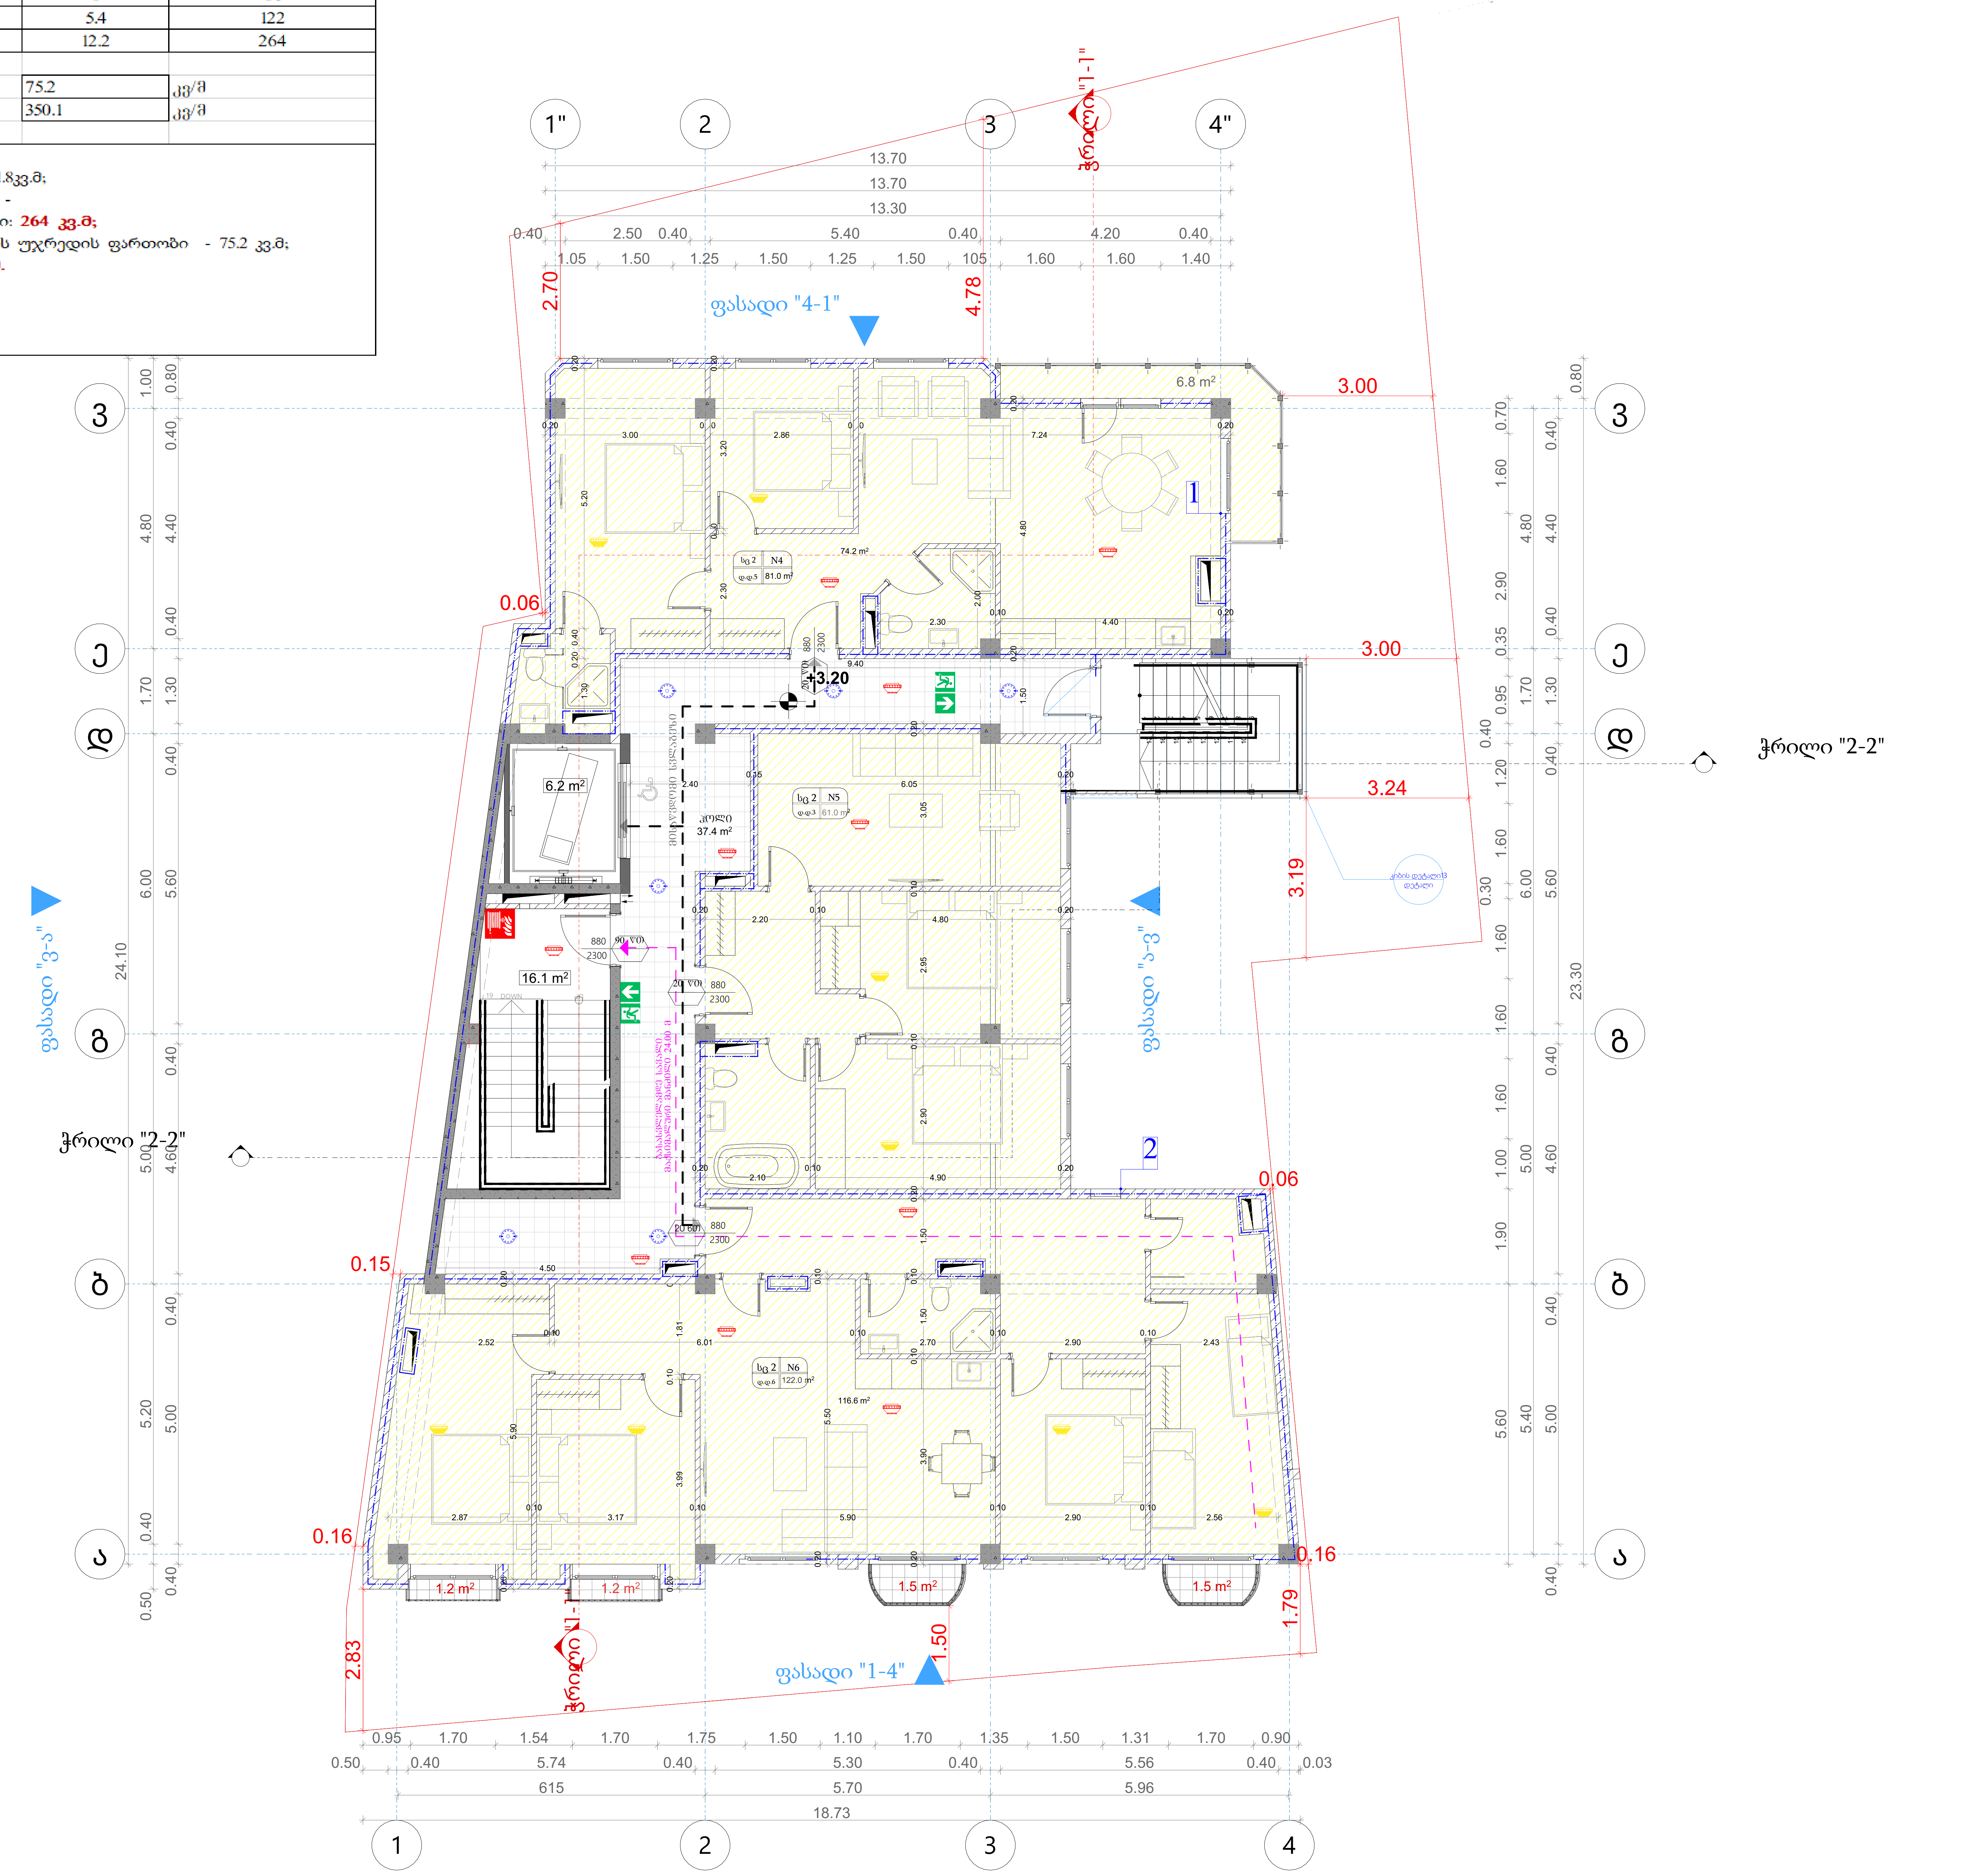

ფორმატი	
1	

ექსპლიკაცია:	
	საკადასტრო წითელი ხაზი
+3,20	ნიშნული გეგმაზე
	ჭრილის ხაზი
	კედლის ცეცხლმედეგობის ხარისხი 1სთ
	კედლის ცეცხლმედეგობის ხარისხი 2სთ
	გასასვლელებს შორის მანძილი
	გასასვლელამდე სავალი მანძილი
	მისაწვდომი სვლა გეზი
12 სარ. (ი.გ.6+36,00) (ს.ზ.6 +35,90)	ნიშნული ჭრილზე /ფასადზე
	გაძლიერებული ბეტონის კარკასი 2სთ ცეცხლმედეგობით
	ბეტონის ბლოკის კედელი
	შახტის აღმნიშვნელი
1	ღერძის ხაზი
	სახანძრო-სამაშველო სამსახურის მიერ გამოსაყენებელი მისაერთებელი - ჰიდრანტი
	სახანძრო მილდგარი
	ხელის ცეცხლმაქრი
	გასასვლელი
	ავტოსაშხეფი
	კვამლის ავტომატური აღმომჩენი
	კვამლზე მორეაგირე მაუწყებელი
	სახანძრო განგაშის ღილაკი

ექსპლიკაცია

შენიშვნები კორექტირების შესახებ

9.+3.20 ნიშნულზე მოეწყო ღიობი
10.+3.20 ნიშნულზე შეიცვალა მანძილი ღიობიდან ღიობამდე.

დამკვეთი	შპს "ელტური-2008"
მისამართი	ქალაქი თბილისი, ლესელიძისა და ვერცხლის ქუჩების გადაკვეთა, (ნაკვეთი 28/1) (ს/კ: 01.18.03.028.001)
პროექტის სახელწოდება	მრავალბინიანი საცხოვრებელი სახლი

თანამდებობა	გვარი	ხელმოწერა	თარიღი
დირექტორი	გ.კატაშური		
არქიტექტორი	გ.კატაშური		
არქიტექტორი	გ.კატაშური		

LINE GEORGIA

მისამართი
თბილისი,
გაბრიელ სალოსის 152

მასშტაბი	1:100	ნახაზი: გეგმა +3.20 ნიშნულზე
თარიღი		
სტადია	კორექტირებული პროექტი	

III სართული

№		სასტუმრო	აივნები	სულ სასარგებლო ფართობი
7	საცხოვრებელი №7	74.2	6.8	81
8	საცხოვრებელი №8	61	0	61
9	საცხოვრებელი №9	116.6	5.4	122
	ჯამი	251.8	12.2	264

სადარბაზო, ჰოლი, ლიფტი, კიბე	75.2	კვ/მ
სამშენებლო ფართობი	350.1	კვ/მ

• II სართულის მონაცემები:

- II სართულის საცხოვრებლის ფართობი - 251.8კვ.მ;
- II სართულის აივნების ფართობი - 12.2 კვ.მ; -
- II სართულის სარეგისტრაციო ფართობის ჯამი: **264 კვ.მ;**
- II სართულის სადარბაზოს, კიბის და ლიფტის უსარგებლო ფართობი - 75.2 კვ.მ;
- II სართულის საერთო ფართობი - **339.2კვ.მ.**

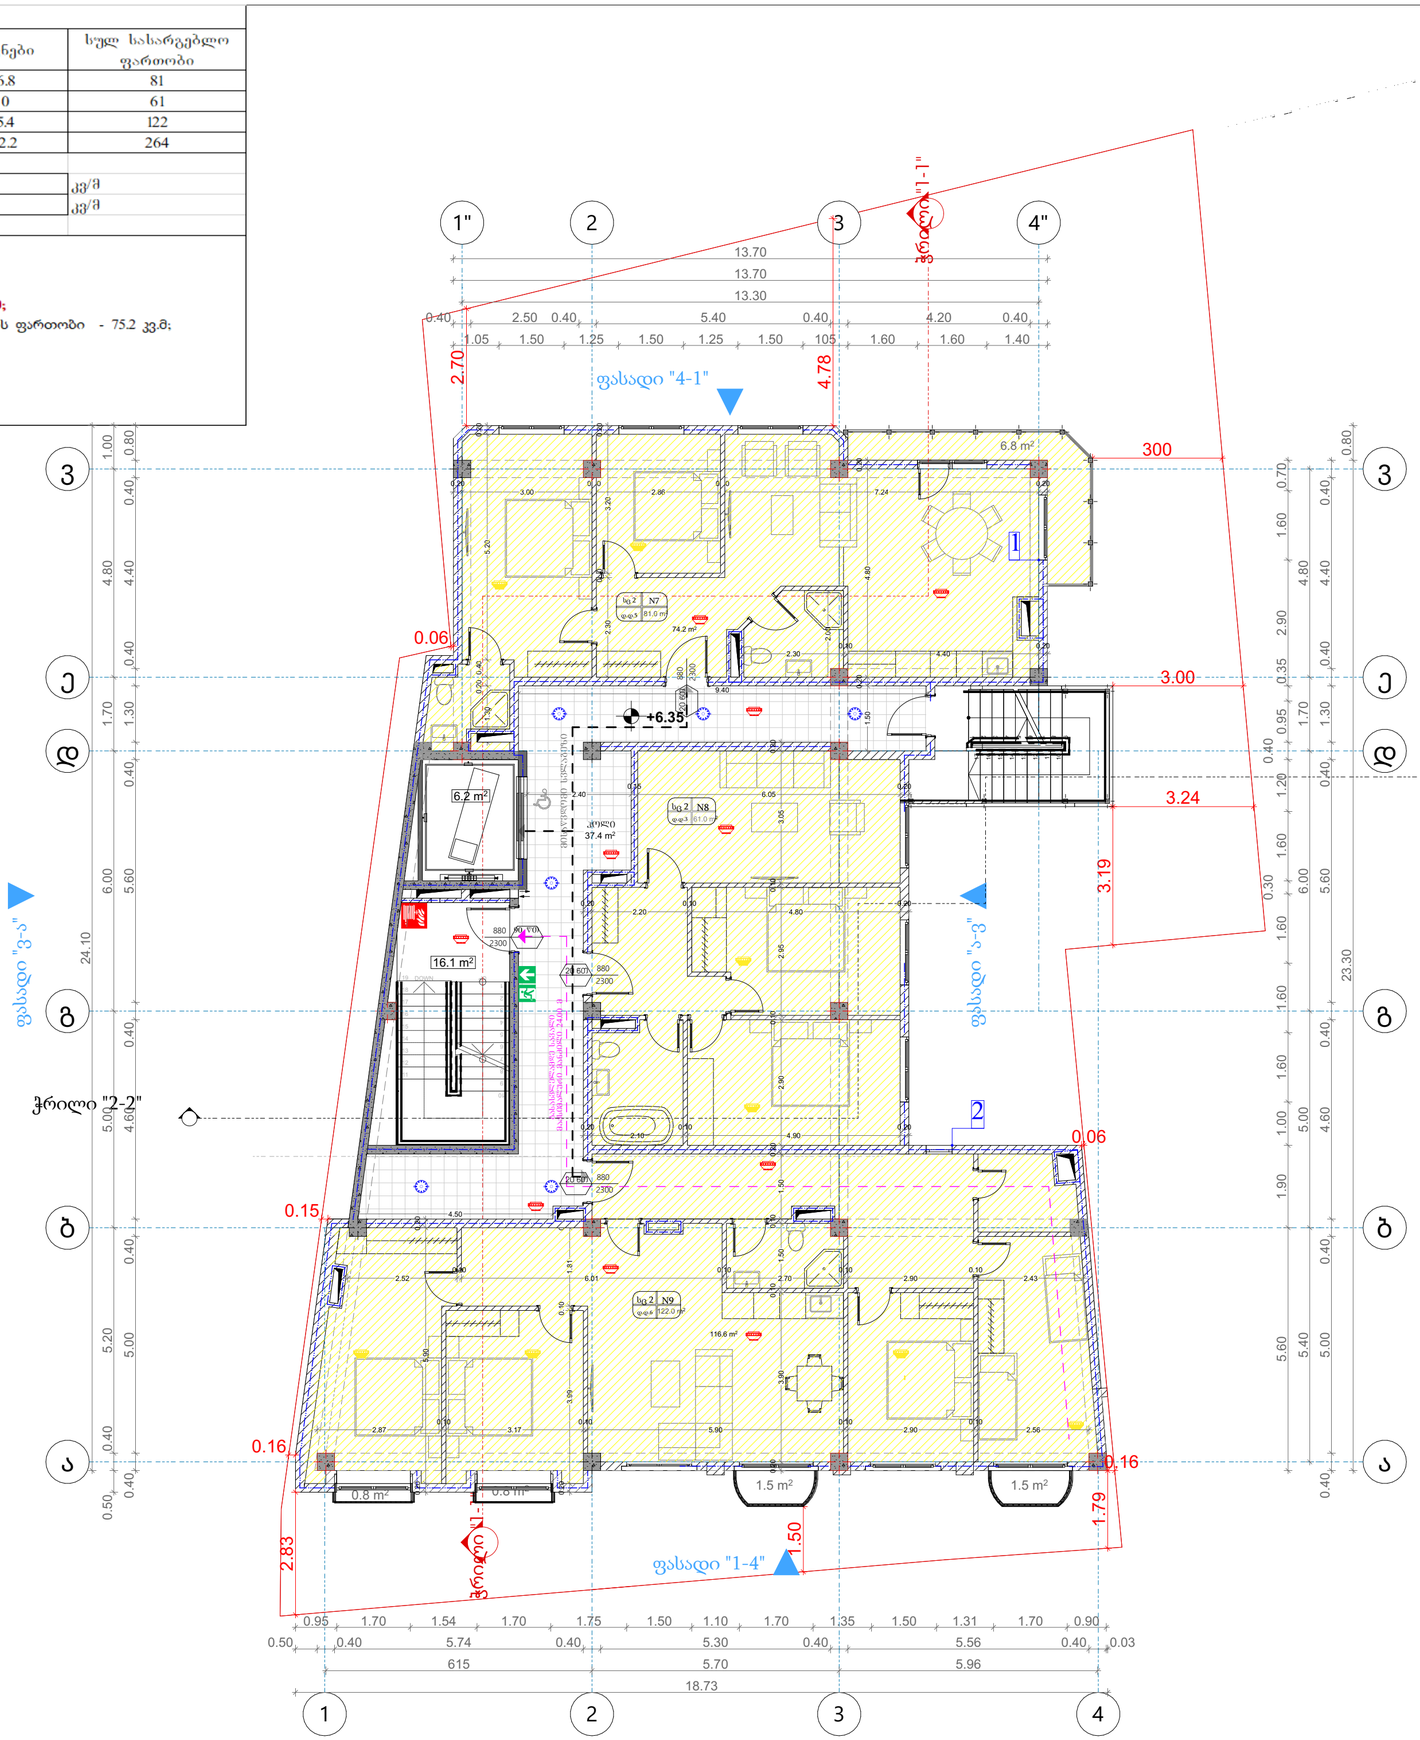

ფორმატი 1	

ექსპლიკაცია:

	საკადასტრო წითელი ხაზი
+3,20	ნიშნული გეგმაზე
	ჭრილის ხაზი
	კედლის ცეცხლმედეგობის ხარისხი 1სთ
	კედლის ცეცხლმედეგობის ხარისხი 2სთ
	გასასვლელებს შორის მანძილი
	გასასვლელამდე სავალი მანძილი
	მისაყვდომი სკალა ბეჯი
12.სარ. (ე.ზ.6 +36.00 (ე.ზ.6 +35.90	ნიშნული ჭრილზე /ფასადზე
	გაძლიერებული ბეტონის კარკასი 2სთ ცეცხლმედეგობით
	ბეტონის გლოკის კედელი
	შახტის აღმნიშვნელი
1	ღერძის ხაზი
	სახანძრო-სამაშველო სამსახურის მიერ გამოსაყენებელი მისაერთებელი - კიდრანტი
	სახანძრო მილსადარი
	ხელის ცეცხლმაქრი
	გასასვლელი
	ავტომაშუქი
	კიბემლის ავტომატური აღმოჩენი
	კიბემლის მორეაგირე მაუწყებელი
	სახანძრო განაშის ღილაკი

ექსპლიკაცია

ზუნიშნული კორპუსორების შესახებ

11.+6.35 მიწერი ღონი
12.+6.35 ნიშნულზე მეიღელა მანძილი ღონისაგან ღონამდე.

დამკვეთი
შპს "ჭილტაორი-2008"

მისამართი
ქალაქი თბილისი, ლესელიძისა და ვერცხლის ქუჩების გაერთიანება, (ნაკვეთი 28/1) (ს/კ: 01.18.03.028.001)

პროექტის სახელწოდება

მრავალბინიანი საცხოვრებელი სახლი

თანამდებობა	გვარი	ხელმოწერა	თარიღი
დირექტორი	გაჯატაშური		
არქიტექტორი	გაჯატაშური		
არქიტექტორი	გაჯატაშური		

LINE GEORGIA

მისამართი
თბილისი, გაბრიელ სალოსის 152

მასშტაბი	1:100	ნახაზი	გეგმა +6.35 ნიშნულზე
თარიღი			
სტადია	კონსტრუქციული პროექტი		

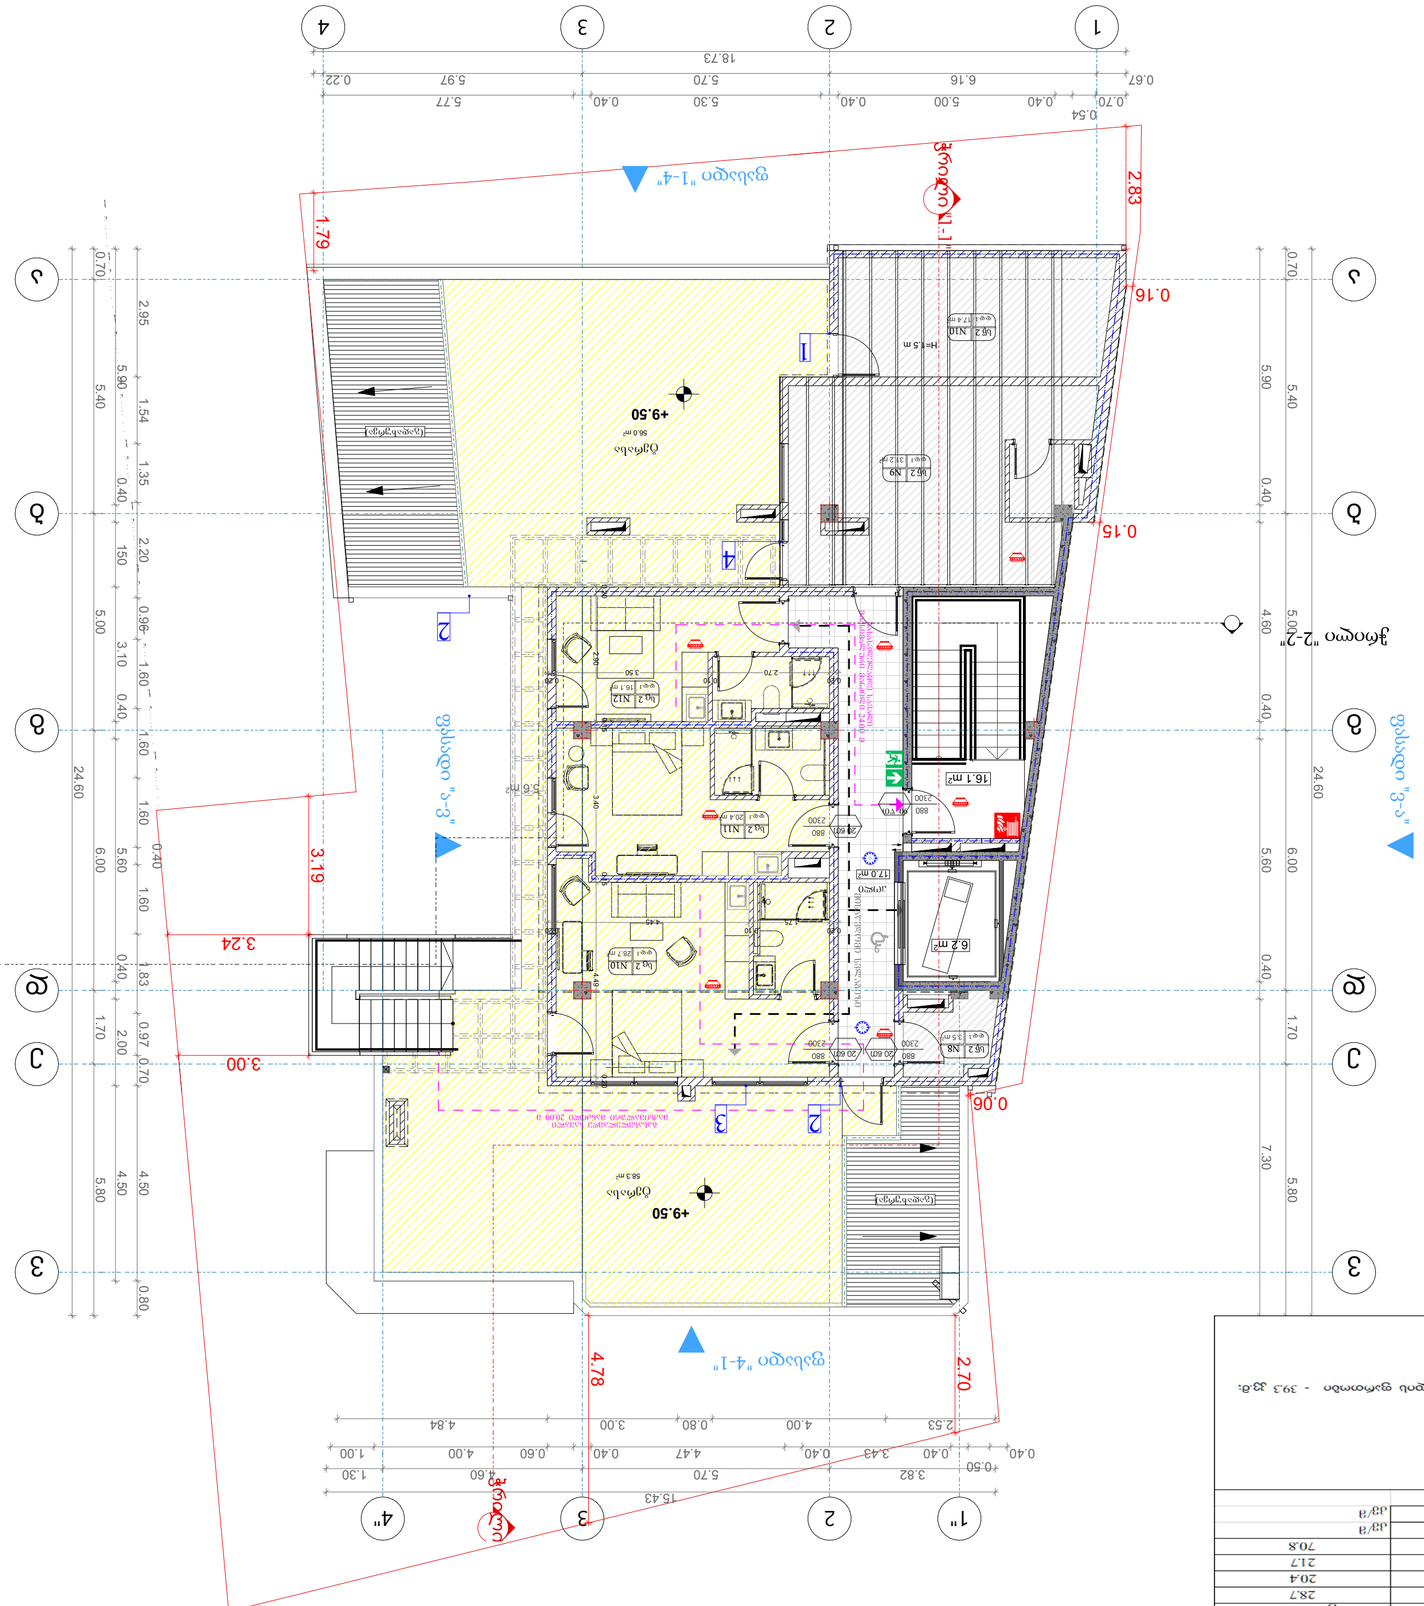

IV სართული

№	დანიშნულება	ოთახის ფართობი მ²	საერთო საერთო ფართობში შემავალი ფართობი მ²
8	საერთო ოთახი №8	3.5	3.5
9	საერთო ოთახი №9	31.2	31.2
10	საერთო ოთახი №10	17.4	17.4
	სულ:	52.1	52.1

IV სართული

№	დანიშნულება	ოთახის ფართობი მ²	საერთო საერთო ფართობში შემავალი ფართობი მ²
10	საერთო ოთახი №10	28.7	28.7
11	საერთო ოთახი №11	20.4	20.4
12	საერთო ოთახი №12	16.1	21.7
	სულ:	65.2	70.8

ბინის საერთო ფართობი: 39.3 მ²
ბინის საერთო საცხოვრებელი ფართობი 34 მ²

- 1 საძინებლიანი ბინა:
IV სართულის ფანჯრების ფართობი - 52.1 მ²
IV სართულის აივნების ფართობი - 65.2 მ²:
- IV სართულის ოთახი №1 - 5.6 მ²: - -
- IV სართულის ოთახი №2 - 115.8 მ²: -
-IV სართულის ოთახი №3 - 238.7 მ²:
- I სართულის ოთახი №1 - 278.0 მ².

ნებისმიერი სახის კოპირება, გამრავლება, გავრცელება ან გამოყენება მხოლოდ ავტორის წერილობითი ნებართვით

ნებისმიერი ტიპის ხანძარსაწინააღმდეგო სისტემა	
+3.20	ნიშნული ასახვის დონეზე
ხანძარსაწინააღმდეგო ჭერი	
ხანძარსაწინააღმდეგო (ცეცხლგამძლე) ტიხარი	
ავტომატური ხანძარსაწინააღმდეგო სისტემით აღჭურვილი ოთახის საზღვარი	
ხანძარსაწინააღმდეგო (ცეცხლგამძლე) ტიხარი	
ხანძარსაწინააღმდეგო (ცეცხლგამძლე) ჭერი	
ხანძარსაწინააღმდეგო (ცეცხლგამძლე) იატაკი	
ხანძარსაწინააღმდეგო (ცეცხლგამძლე) ტიხრის ან ჭერის ღიობის დამცავ

ნახაზის დასახელება:	ტოპოგრაფიული გეგმა
მასშტაბი	1:100
თარიღი	
ავტორი	ნ.ბაბუნაშვილი
შემსრულებელი	
კონტროლიორი	
ნებართვის ნომერი	
ობიექტის მისამართი	ქ. თბილისი, ისანი-სამგორის რაიონი, ვაკის ქუჩა, ნაკვეთი 152
	GEORGIA LINE
ნახაზის დასახელება	ტოპოგრაფიული გეგმა
ნახაზის ნომერი	1
ფურცლების რაოდენობა	1

ნახაზის ნომერი	1
ფურცლის ნომერი	1
ფურცლების რაოდენობა	1

ტოპოგრაფიული გეგმა
მასშტაბი 1:100

ნიშნები:

- ბორდიური ქვა
- ასფალტის საფარი
- ბეტონის საფარი
- ბალახის საფარი
- ხეები
- ელექტრო ბოძი
- ტელეფონის ბოძი
- საგზაო ნიშანი
- ხანძარსაწინააღმდეგო ჭა
- ხანძარსაწინააღმდეგო ონკანი
- ელექტრო ფარი
- ელექტრო ყუთი
- ელექტრო ბოძი
- ელექტრო ბოძი ანკერით
- ელექტრო ბოძი ანკერით
- ელექტრო ბოძი ანკერით