ხანძარსაწინააღმდეგო პროექტი
ობიექტი: მრავალბინიანი საცხოვრებელი შენობა
მისამართი: ქ.თბილისი, გმირი კურსანტების ქ№-4
ს.კ 01.11.05.013.035

საქართველოს მთავრობის 2016 წლის 28 იანვარის №41
დადგენილებასთან ტექნიკური რეგლამენტის
შენობა-ნაგებობის უსაფრთხოების წესების დამტკიცების
თაობაზე შესაბამისობის ანალიზი

შენობა-ნაგებობის უსაფრთხოების წესებთან შესაბამისობის ანალიზი

გამოყენებული წესები - **„შენობა-ნაგებობის უსაფრთხოების წესები“**

ჩამოთვალეთ შენობის დაკავებულებები და აღწერეთ თითოეული გამოყენება
სასაწყობო ჯგუფის ქვეჯგუფი **სწ-2** (ტექნიკური, დამხმარე ფართობები-3,80; ღია ავტოსადგომი გარაჟი,სატუმბო ოთახი, წყლის რეზერვუარი, -+/-0,00;+3,00;'+6,00 ნიშნულზე),
სავაჭრო ჯგუფი სვ (საცალო და საბითუმო მაღაზიები--3,80;+0,00;+3,00;+6,00 ნიშნულზე)
საცხოვრებელი ჯგუფის ქვეჯგუფი **სც-2** (მრავალბინიანი საცხოვრებელი ფართობი +6.00_+49.30 ნიშნულებზე)

კონსტრუქციის ტიპი:	
განსაზღვრეთ კონსტრუქციის არსებული შენობისთვის: მაგალითი: II-A, II-B, V-A, V-B	
განსაზღვრეთ კონსტრუქციის ტიპი ახალი შენობისთვის: მაგალითი: II-A, II-B, V-A, V-B	**I-A**
შერეული კონსტრუქციის შემთხვევაში მიუთითეთ ტიპები, რომელიც გამოყენებული იქნება, განსაზღვრეთ ტიპები და მათი მდებარეობა:	

სიმაღლის შეზღუდვები ცხრილი 503 -ის მიხედვით		
დაკავებულობები	**დასაშვები სართულიანობა**	**შემოთავაზებული სართულიანობა**
სასაწყობო ჯგუფის ქვეჯგუფი **სწ-2**	**შეუზღუდავი**	**4**
სავაჭრო ჯგუფი სვ	**შეუზღუდავი**	**4**
საცხოვრებელი ჯგუფის ქვეჯგუფი **სც-2**	**შეუზღუდავი**	**15**
	დასაშვები სიმაღლე	**შემოთავაზებული სიმაღლე**
საერთო სიმაღლე =	**შეუზღუდავი**	**+53.30** **(მიწის დონის ნიშნული 410.625)**
მიწის ზემოთ სართულის რაოდენობა	**17 სართული**	

ფართობის შეზღუდვები ცხრილი 503 -ის მიხედვით		
დაკავებულობები	**დასაშვები ფართობი**	**შემოთავაზებული ფართობი**
სასაწყობო ჯგუფის ქვეჯგუფი **სწ-2**	**შეუზღუდავი**	**3950.0მ2**
სავაჭრო ჯგუფი **სვ**	**შეუზღუდავი**	**567.0მ2**
საცხოვრებელი ჯგუფის ქვეჯგუფი **სც-2**	**შეუზღუდავი**	**+18 530_ნიშნულზე**
იატაკის საერთო ფართობი =	**23 370 კვ.მ**	
იატაკების რაოდენობა =	**17**	
შენობის საერთო ფართობი =	**24210კვ.მ**	

გარე კედლის ცეცხლმედეგობისა და ღიობებისადმი მოთხოვნები ცხრილების 602-ის და 705.8 -ის მიხედვით									
გარე კედელი (ღერძებში)	**ხანძარსაწინააღმდეგო მანძილი** (მეტრი)	**ცეცხლმედეგობის ხარისხი** (საათი)		**კედლის ღიობების ფართობი** (კედლის %)					
		მოთხოვნილი	**გათვალისწინებული**	**დასაშვები**			**გათვალისწინებული**		
				დაცული	**დაუცველი საშხეფებით**	**დაუცველი**	**დაცული**	**დაუცველი საშხეფებით**	**დაუცველი**
1-16	**9 მეტრზე მეტი**	**0**	**0**	**შეუზღუდავი**	**შეუზღუდავი**	**შეუზღუდავი**	**-**		**არ იზღუდება**
16-1	**9 მეტრზე მეტი**	**0**	**0**	**შეუზღუდავი**	**შეუზღუდავი**	**შეუზღუდავი**	**-**		**არ იზღუდება**
ა-დ	**9 მეტრზე მეტი**	**0**	**0**	**შეუზღუდავი**	**შეუზღუდავი**	**შეუზღუდავი**	**-**		**არ იზღუდება**
დ-ა	**9 მეტრზე მეტი**	**0**	**0**	**შეუზღუდავი**	**შეუზღუდავი**	**შეუზღუდავი**	**-**		**არ**

									იზღუდება

ხანძრისაგან დაცვის სისტემებისადმი მოთხოვნები							
დაკავებულობები/სივრცეები/გასასვლელი საშუალებები	ავტოსაშხეფი სისტემა	ალტერნატიული ავტომატური ცეცხლსაქრობი სისტემები	სახანძრო განგაშისა, კვამლაღმომჩენი და ცეცხლაღმომჩენი სისტემები	სახანძრო მილდგარების სისტემები	კვამლის საკონტროლო სისტემები	ხელის ცეცხლმაქრები	საავარიო განგაშის სისტემები
სასაწყობო ჯგუფი სწ-2	კი	არა	კი (სახანძრო განგაშის ხელით სამართავი სისტემა); (დამკავებელთა შეტყობინების სისტემა); (მხედველობითი განგაშის სისტემა); (კვამლააღმომჩენები)	კი	-	კი	არა
სავაჭრო ჯგუფი (სვ)	კი	არა	კი (სახანძრო განგაშის ხელით სამართავი სისტემა); (დამკავებელთა შეტყობინების სისტემა); (მხედველობითი განგაშის სისტემა); (კვამლააღმომჩენები)	კი	-	კი	არა
საცხოვრებელი ჯგუფი სც-2	არა	არა	კი (სახანძრო განგაშის ხელით სამართავი სისტემა); (დამკავებელთა შეტყობინების სისტემა);	კი		კი	არა

			(მხედველობითი განგაშის სისტემა); (კვამლააღმომჩენები)				
კიბის უჯრედი	არა		კი (სახანძრო განგაშის ხელით სამართავი სისტემის კოლოფი, გასასვლელის გზაკარებთან)		კი (ლიფტები აღჭურვილია ჰაერის დაწნევის სიტემით		
ლიფტები			(სახანძრო განგაშის ხელით სამართავი სისტემის კოლოფი, გასასვლელის გზაკარებთან)		კი (ლიფტები აღჭურვილია ჰაერის დაწნევის სიტემით		
დერეფანი	კი						
სახანძრო-სამაშველო სამსახურის მიერ გამოსაყენებელი მისაერთებლები				კი			
სახანძრო ტუმბოები და წყლის რეზერვუარი (განთვსებულია ტექნიკურ სართულზე 0,00 ნიშნულზე)				კი			

თითოეული სართულიდან გასასვლელი საშუალება									
სართულები	დაკავებულობა და დაკავებულობის დატვირთვის ჯამური მაჩვენებელი	მოთხოვნილი გასასვლელების/გასასვლელთან მისადგომის რაოდენობა	გათვალისწინებული გასასვლელების/გასასვლელთან მისადგომის რაოდენობა და ტიპი	გასასვლელი საშუალებების სიგანე(მეტრი)					
				გზა-კიბეები		დერაფანი,		გასასვლელის გზა-კარი	
				მოთხოვნილი	გათვალისწინებული	მოთხოვნილი	გათვალისწინებული	მოთხოვნილი	გათვალისწინებული
-3,80 ნიშნული	სწ-2 (დ.დ - 8)	2	2 შენობიდან გამოსასვლე					0.82 (თითო	0,82

			ლი გზა-კარი					გზა-კარი)	(თითო გზა-კარი)
-3,80 ნიშნული	კომერციული ფართი #1 სვ (დ.დ - 58)	2	3 შენობიდან გამოსასვლელი გზა-კარი 1 გასასვლელთან მისადგომი გზა-კარი	1.40 (თითო)	1.40 (თითო)	1.20	1,50	0.82 (თითო გზა-კარი)	0,82 (თითო გზა-კარი)
	კომერციული ფართი #2 სვ (დ.დ - 21)	1	1 შენობიდან გამოსასვლელი გზა-კარი	1,40 (თითო)	1,40 (თითო)	1,20	1,50	0.82 (თითო გზა-კარი)	0,82 (თითო გზა-კარი)
	კომერციული ფართი #3 სვ (დ.დ - 20)	1	1 შენობიდან გამოსასვლელი გზა-კარი	1,40 (თითო)	1,40 (თითო)	1,20	1,50	0.82 (თითო გზა-კარი)	0,82 (თითო გზა-კარი)
	კომერციული ფართი #4 სვ (დ.დ - 34)	1	2 შენობიდან გამოსასვლელი გზა-კარი	1,40 (თითო)	1,40 (თითო)	1,20	1,50	0.82 (თითო გზა-კარი)	0,82 (თითო გზა-კარი)
	კომერციული ფართი #4 სვ (დ.დ - 8)	1	1 შენობიდან გამოსასვლელი გზა-კარი	1,40 (თითო)	1,40 (თითო)	1,20	1,50	0.82 (თითო გზა-კარი)	0,82 (თითო გზა-კარი)

+/-0,00 ნიშნული	სწ (დ.დ.-68) სვ (დ.დ.-16)	2	3 შიგა გასასვლელის გზა-კიბე 1 შენობიდან გამოსასვლელი გზა-კარი	1,40 (თითო)	1,40 (თითო)	1,20	1,50	0.82 (თითო გზა-კარი)	0,82 (თითო გზა-კარი)
+3,00 ნიშნული	სწ (დ.დ.-73) სვ (დ.დ.-16)	2	3 შიგა გასასვლელის გზა-კიბე	1,40 (თითო)	1,40 (თითო)	1,20	1,50	0.82 (თითო გზა-კარი)	0,82 (თითო გზა-კარი)
+6,00 ნიშნული	სწ (დ.დ.-45) სვ (დ.დ.-16) სც-2 (დ.დ.-28)	2	3 შიგა გასასვლელის გზა-კიბე	1,40 (თითო)	1,40 (თითო)	1,20	1,50	0.82 (თითო გზა-კარი)	0,82 (თითო გზა-კარი)
+9,00_46.30 ნიშნული	სც-2 (დ.დ.-71)	2	3 შიგა გასასვლელის გზა-კიბე	1,40 (თითო)	1,40 (თითო)	1,20	1,50	0.82 (თითო გზა-კარი)	0,82 (თითო გზა-კარი)

დაკავებულობები/სივრცეები/გასასვლელი საშუალებები	ბუნებრივი განიავება	ხელოვნური განიავება
საცხოვრებელი ჯგუფი სც-2; სავაჭრო ჯგუფი სვ საქმიანი ჯგუფი	კი	
სასაწყობო ჯგუფი სწ-2		კი

კიბის უჯრედი		კი
ლიფტები		კი
დერეფანი		კი

წყალსადენი სისტემის ფიქსირებული მოწყობილობების რაოდენობა ცხრილი 1602.1-ის მიხედვით												
სართულები	დაკავებულობა და დაკავებულობის დატვირთვის ჯამური მაჩვენებელი	ფიქსირებული მოწყობილობები(ცალი)										
		უნიტაზი		ტუალეტის ხელსაბანები		აბაზანა/შხაპი		სასმელი წყლის ფანტანი		სამომსახურეო ნიჟარა		სამზარეულოს ნიჟარა
		მოთხოვნილი	გათვალისწინებული	მოთხოვნილი	გათვალისწინებული	მოთხოვნილი	გათვალისწინებული	მოთხოვნილი	გათვალისწინებული	მოთხოვნილი	გათვალისწინებული	მოთხოვნილი	გათვალისწინებული
-3,80 ნიშნული	სწ-2 (დ.დ.-83)	1	4	1	4			1	1	1	1		
+/-0,00 ნიშნული	სწ (დ.დ.-68) სვ (დ.დ.-16)	შენობა-ნაგებობის უსაფრთხოების წესების 1602.3 ქვეთავის მიხედვით საზოგადოებრივი ტუალეტები აუცილებელი არ არის ღია ან შემოზღუდულ ავტოსადგომ გარაჟებში. ტუალეტის მოწყობილობები საჭირო არ არის ავტოსადგომ გარაჟებში, რომელთაც ავტოსადგომის მეთვალყურეები არ ემსახურებიან.										
	სვ (დ.დ.-16)	შენობა-ნაგებობის უსაფრთხოების წესები 1602.3.1 და 1602.3.2 ქვეთავების მოთხოვნების შესაბამისად 0,00 ნიშნულზე არსებული დამკავებლები იყენებენ ქვედა სართულებზე -3,80 ნიშნულზე) არსებულ წყალსადენი სისტემის ფიქსირებულ მოწყობილობებს										
+3,00 ნიშნული	სწ (დ.დ.-73) სვ (დ.დ.-16)	შენობა-ნაგებობის უსაფრთხოების წესების 1602.3 ქვეთავის მიხედვით საზოგადოებრივი ტუალეტები აუცილებელი არ არის ღია ან შემოზღუდულ ავტოსადგომ გარაჟებში. ტუალეტის მოწყობილობები საჭირო არ არის ავტოსადგომ გარაჟებში, რომელთაც ავტოსადგომის მეთვალყურეები არ ემსახურებიან. შენობა-ნაგებობის უსაფრთხოების წესები 1602.3.1 და 1602.3.2 ქვეთავების მოთხოვნების შესაბამისად 0,00 ნიშნულზე არსებული დამკავებლები იყენებენ ქვედა სართულებზე -3,80 ნიშნულზე) არსებულ წყალსადენი სისტემის ფიქსირებულ მოწყობილობებს										

+6,00 ნიშნული	**სწ (დ.დ.-45) სვ (დ.დ.-16)**									1 (თითოსაცხ. ერთეულზე)	1 (თითოსაცხ. ერთეულზე)	1	1
+6,00;+9,00_ 46.30 ნიშნული	**სც-2 მაქსიმუმ (დ.დ.-71)**									1 (თითოსაცხ. ერთეულზე)	1 (თითოსაცხ. ერთეულზე)	1	1

გენ-გეგმა
მ 1:500

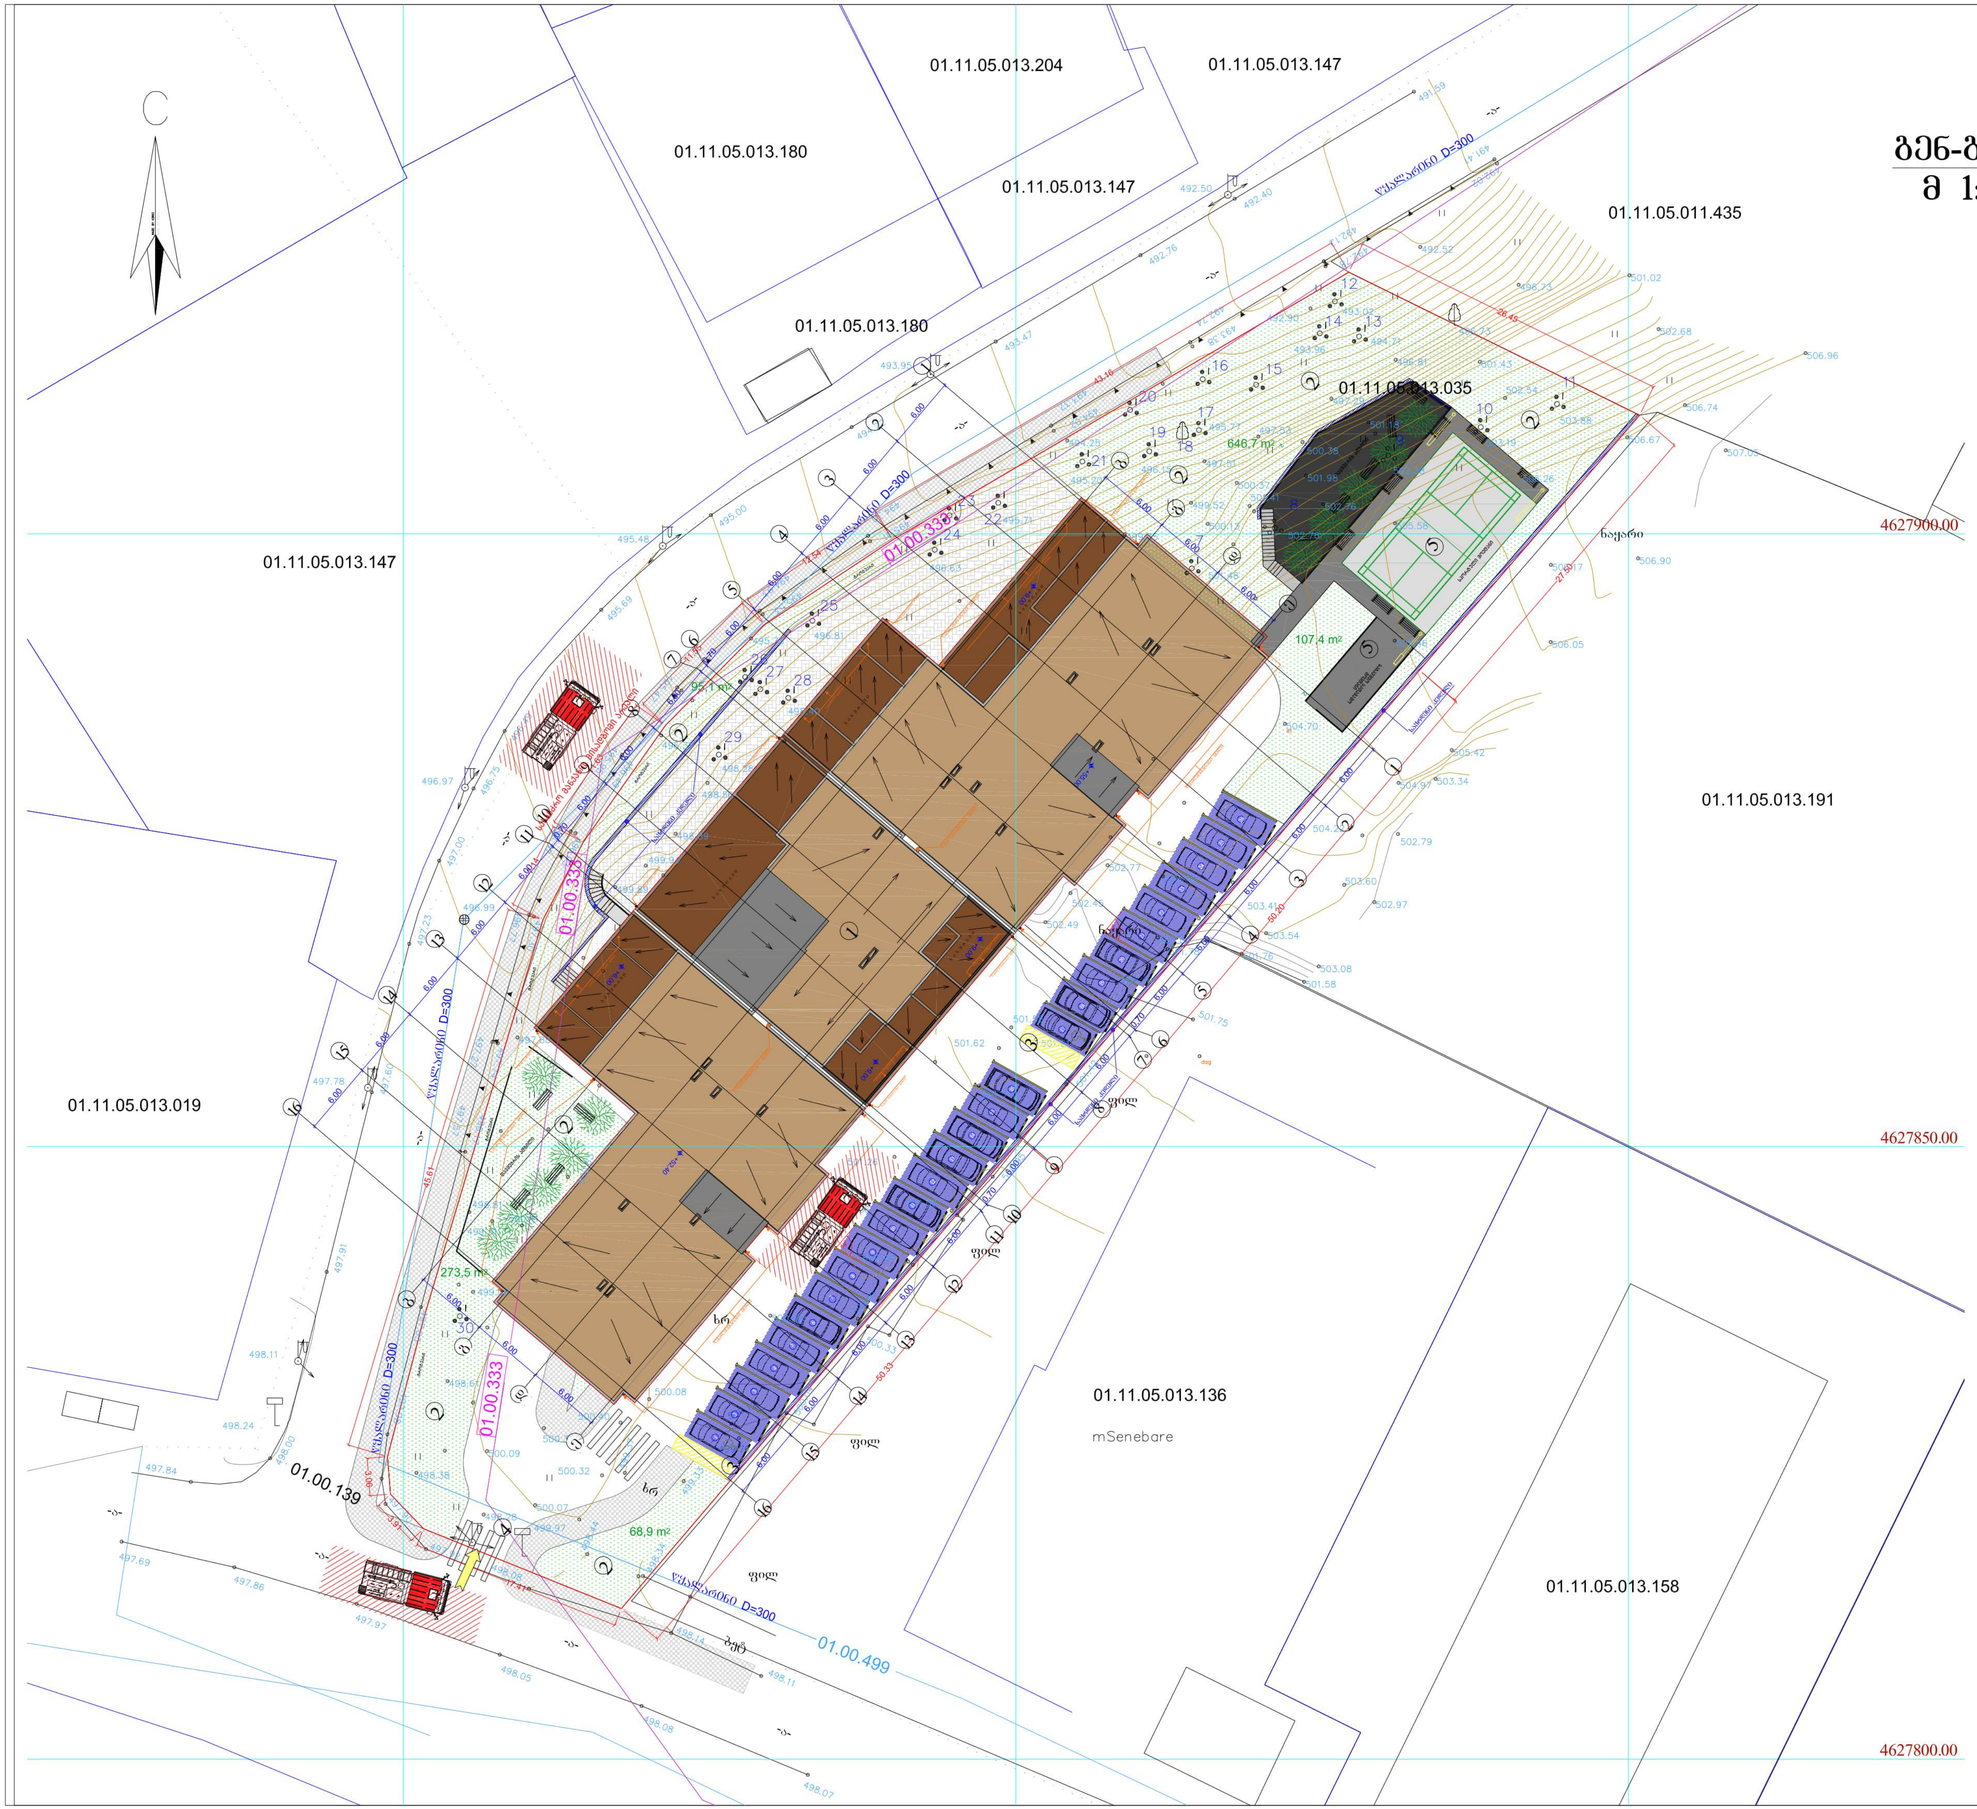

ფორმატი A-3	ლაკვეთა N	

შენიშვნები

1. ნახაზში ზომები მოცემულია მეტრებში
2. ნახაზის ყველა ცვლილება მშენებლობისას შეთანხმებული უნდა იყოს პროექტის ავტორთან

ტექნიკურ-ეკონომიკური მაჩვენებლები:

±0,00 = +498.40

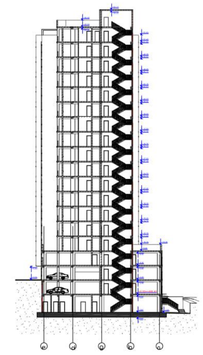

METRIX CONSTRUCTION

შპს მეტრიქს კონსტრუქშენი
METRIX CONSTRUCTION LLC

www.metrixconstruction.ge
e-mail: metrixconstruction.llc@gmail.com
tel: 579 60 19 19; 555 13 00 31

პირობითი ნიშნები

- საპროექტო ტერიტორიის ნითელი ხაზი
- E — ღერძის ხაზები და მათი ნუმერაცია
- N — ჩრდილოეთის მაჩვენებელი
- ±0,00 — ნიშნული მეტრებში
- ① — ჭრილის ხაზის მაჩვენებელი
- ① — საპროექტო შენობა
- ⑳ — სადგომების ნუმერაცია
- ავტოსადგომი
- გამწვანება

მისამართი

პროექტის სახელწოდება

მრავალბინიანი საცხოვრებელი სახლის პროექტი

თანამდებობა	ხელმოწერა	გვარი
დირექტორი		დ. გვასალია
არქიტექტორი		მ. როსტომაული
დამკვეთი		მ. ნადალაშვილი

A-103

მაშტაბი	1:300	გეგმა +6.00 ნიშნულზე	
თარიღი	2022 წ.		
სტადია	ფურცელი	რაოდენობა	
პროექტი			

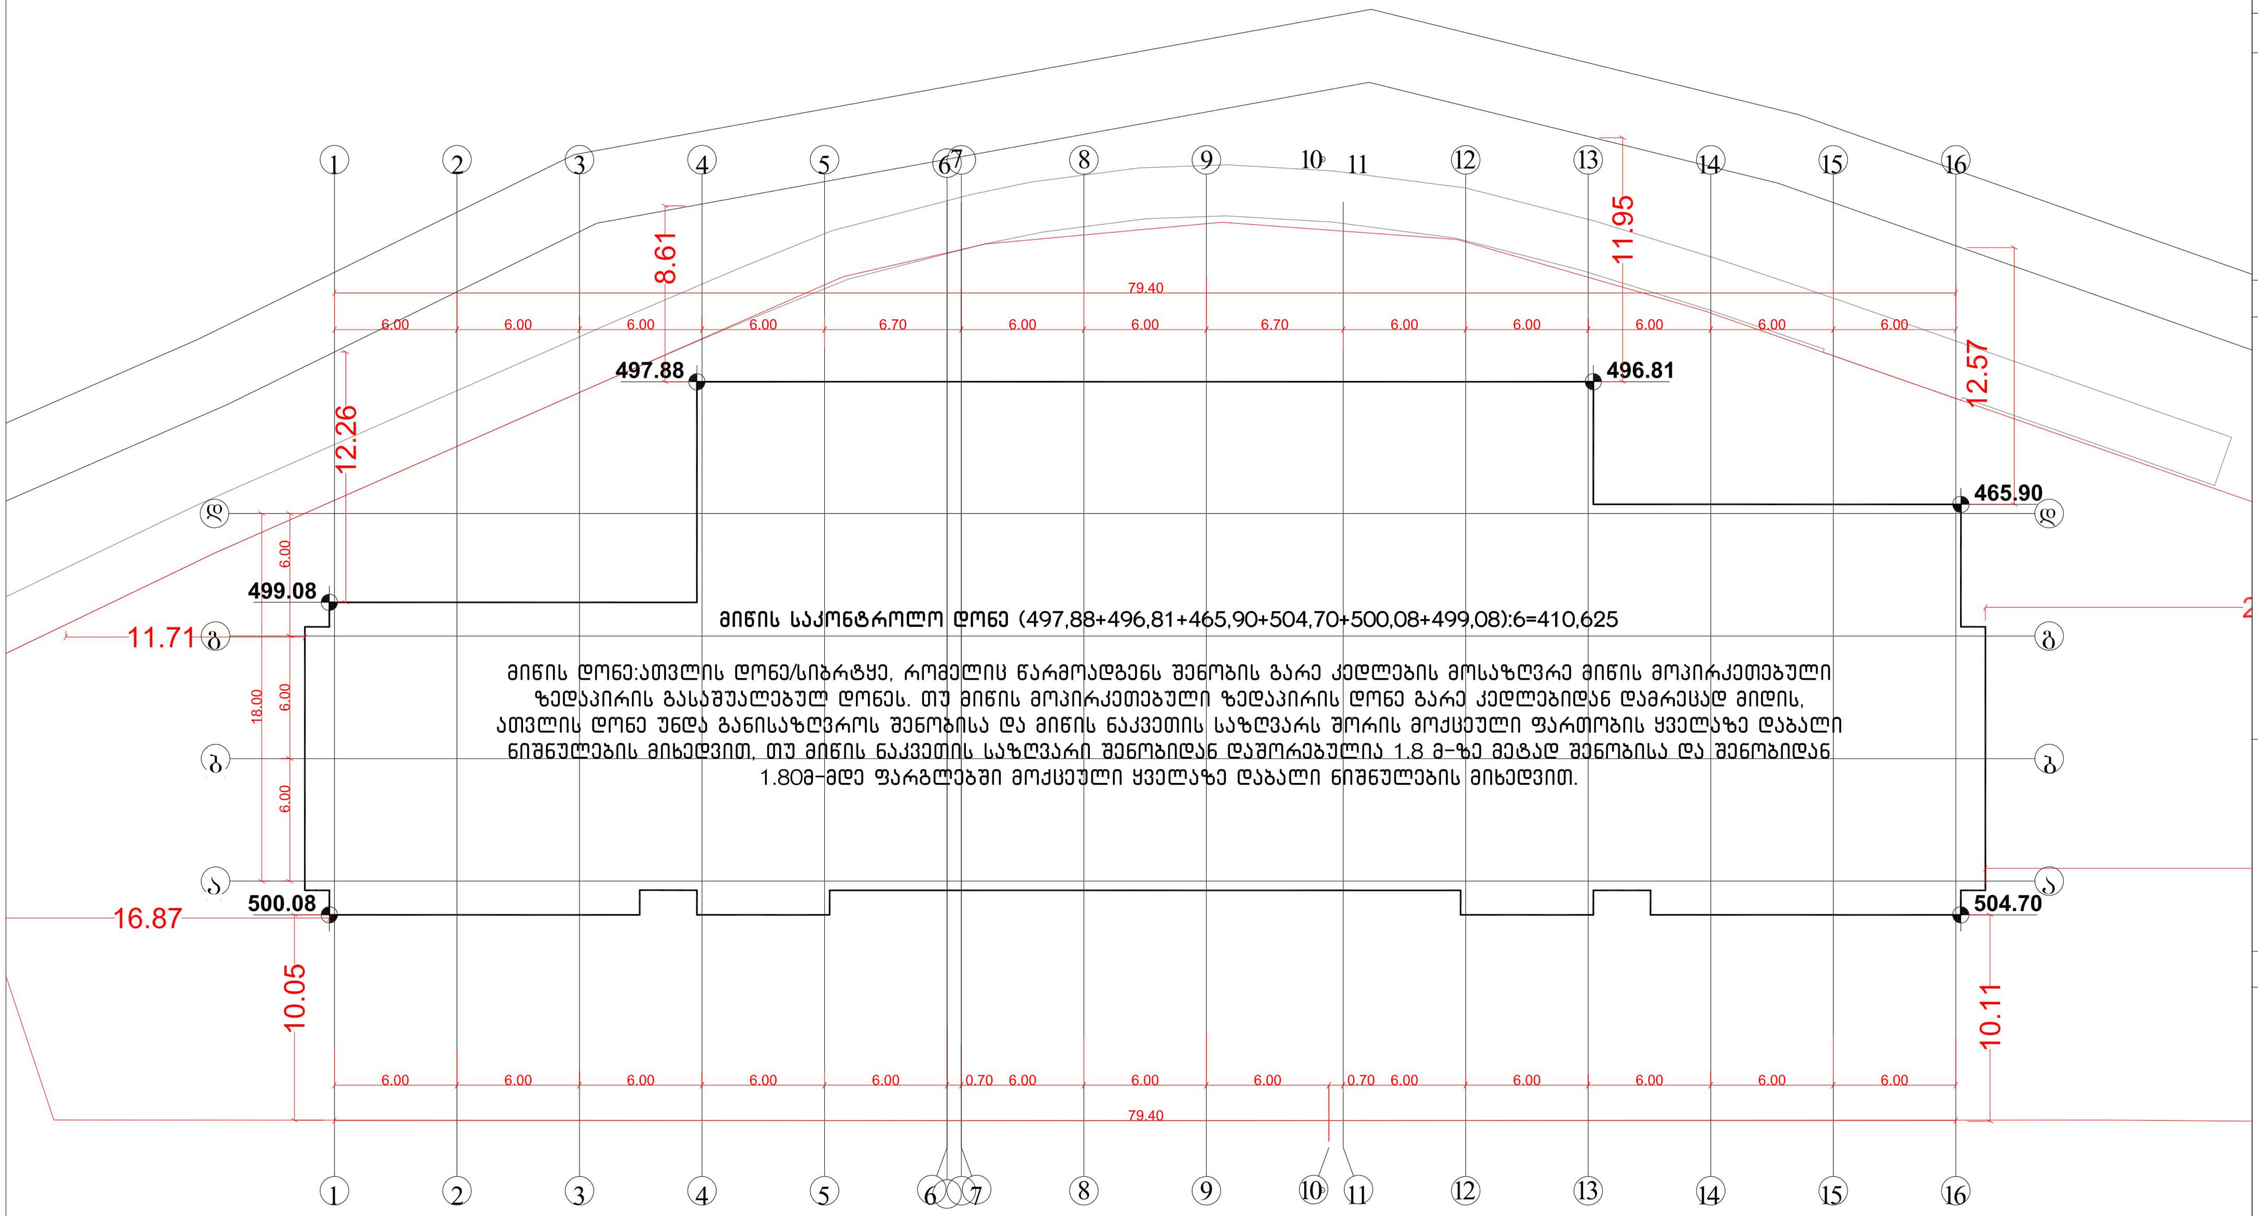

მიწის საკონტროლო დონე (497,88+496,81+465,90+504,70+500,08+499,08):6=410,625

მიწის დონე:ათვლის დონე/სიბრტყე, რომელიც წარმოადგენს შენობის გარე კედლების მოსაზღვრე მიწის მოპირკეთებული ზედაპირის გასაშუალებულ დონეს. თუ მიწის მოპირკეთებული ზედაპირის დონე გარე კედლებიდან დამრეცად მიდის, ათვლის დონე უნდა განისაზღვროს შენობისა და მიწის ნაკვეთის საზღვარს შორის მოქცეული ფართობის ყველაზე დაბალი ნიშნულების მიხედვით, თუ მიწის ნაკვეთის საზღვარი შენობიდან დაშორებულია 1.8 მ-ზე მეტად შენობისა და შენობიდან 1.80მ-მდე ფარგლებში მოქცეული ყველაზე დაბალი ნიშნულების მიხედვით.

ფორმატი A-3	დაკვეთა N

შენიშვნები

1. ნახაზში ზომები მოცემულია მეტრებში
2. ნახაზის ყველა ცვლილება მშენებლობისას შეთანხმებული უნდა იყოს პროექტის ავტორთან

ტექნიკურ-ეკონომიკური მაჩვენებლები:

±0,00 = +498.40

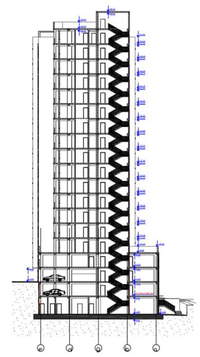

METRIX CONSTRUCTION

შპს მეტრიქს კონსტრუქშენი
METRIX CONSTRUCTION LLC

www.metrixconstruction.ge
e-mail: metrixconstruction.llc@gmail.com
tel: 579 60 19 19; 555 13 00 31

პირობითი ნიშნები

- საპროექტო ტერიტორიის წითელი ხაზი
- ღერძის ხაზები და მათი ნუმერაცია
- ჩრდილოეთის მაჩვენებელი
- ±0,00 ნიშნული მეტრებში
- ჭრილის ხაზის მაჩვენებელი
- საპროექტო შენობა
- სადგომების ნუმერაცია
- ავტოსადგომი
- გაშენებანა

მისამართი

პროექტის სახელწოდება

მრავალბინიანი საცხოვრებელი სახლის პროექტი

თანამდებობა	ხელმოწერა	გვარი
დირექტორი		დ. გვასალია
არქიტექტორი		მ. როსტომაული
დამკვეთი		მ. ნამალაძვილი

A-103

მასშტაბი	1:300	მიწის დონის განსაზღვრა
თარიღი	2022 წ.	

სტადია	ფურცელი	რაოდენობა
პროექტი		

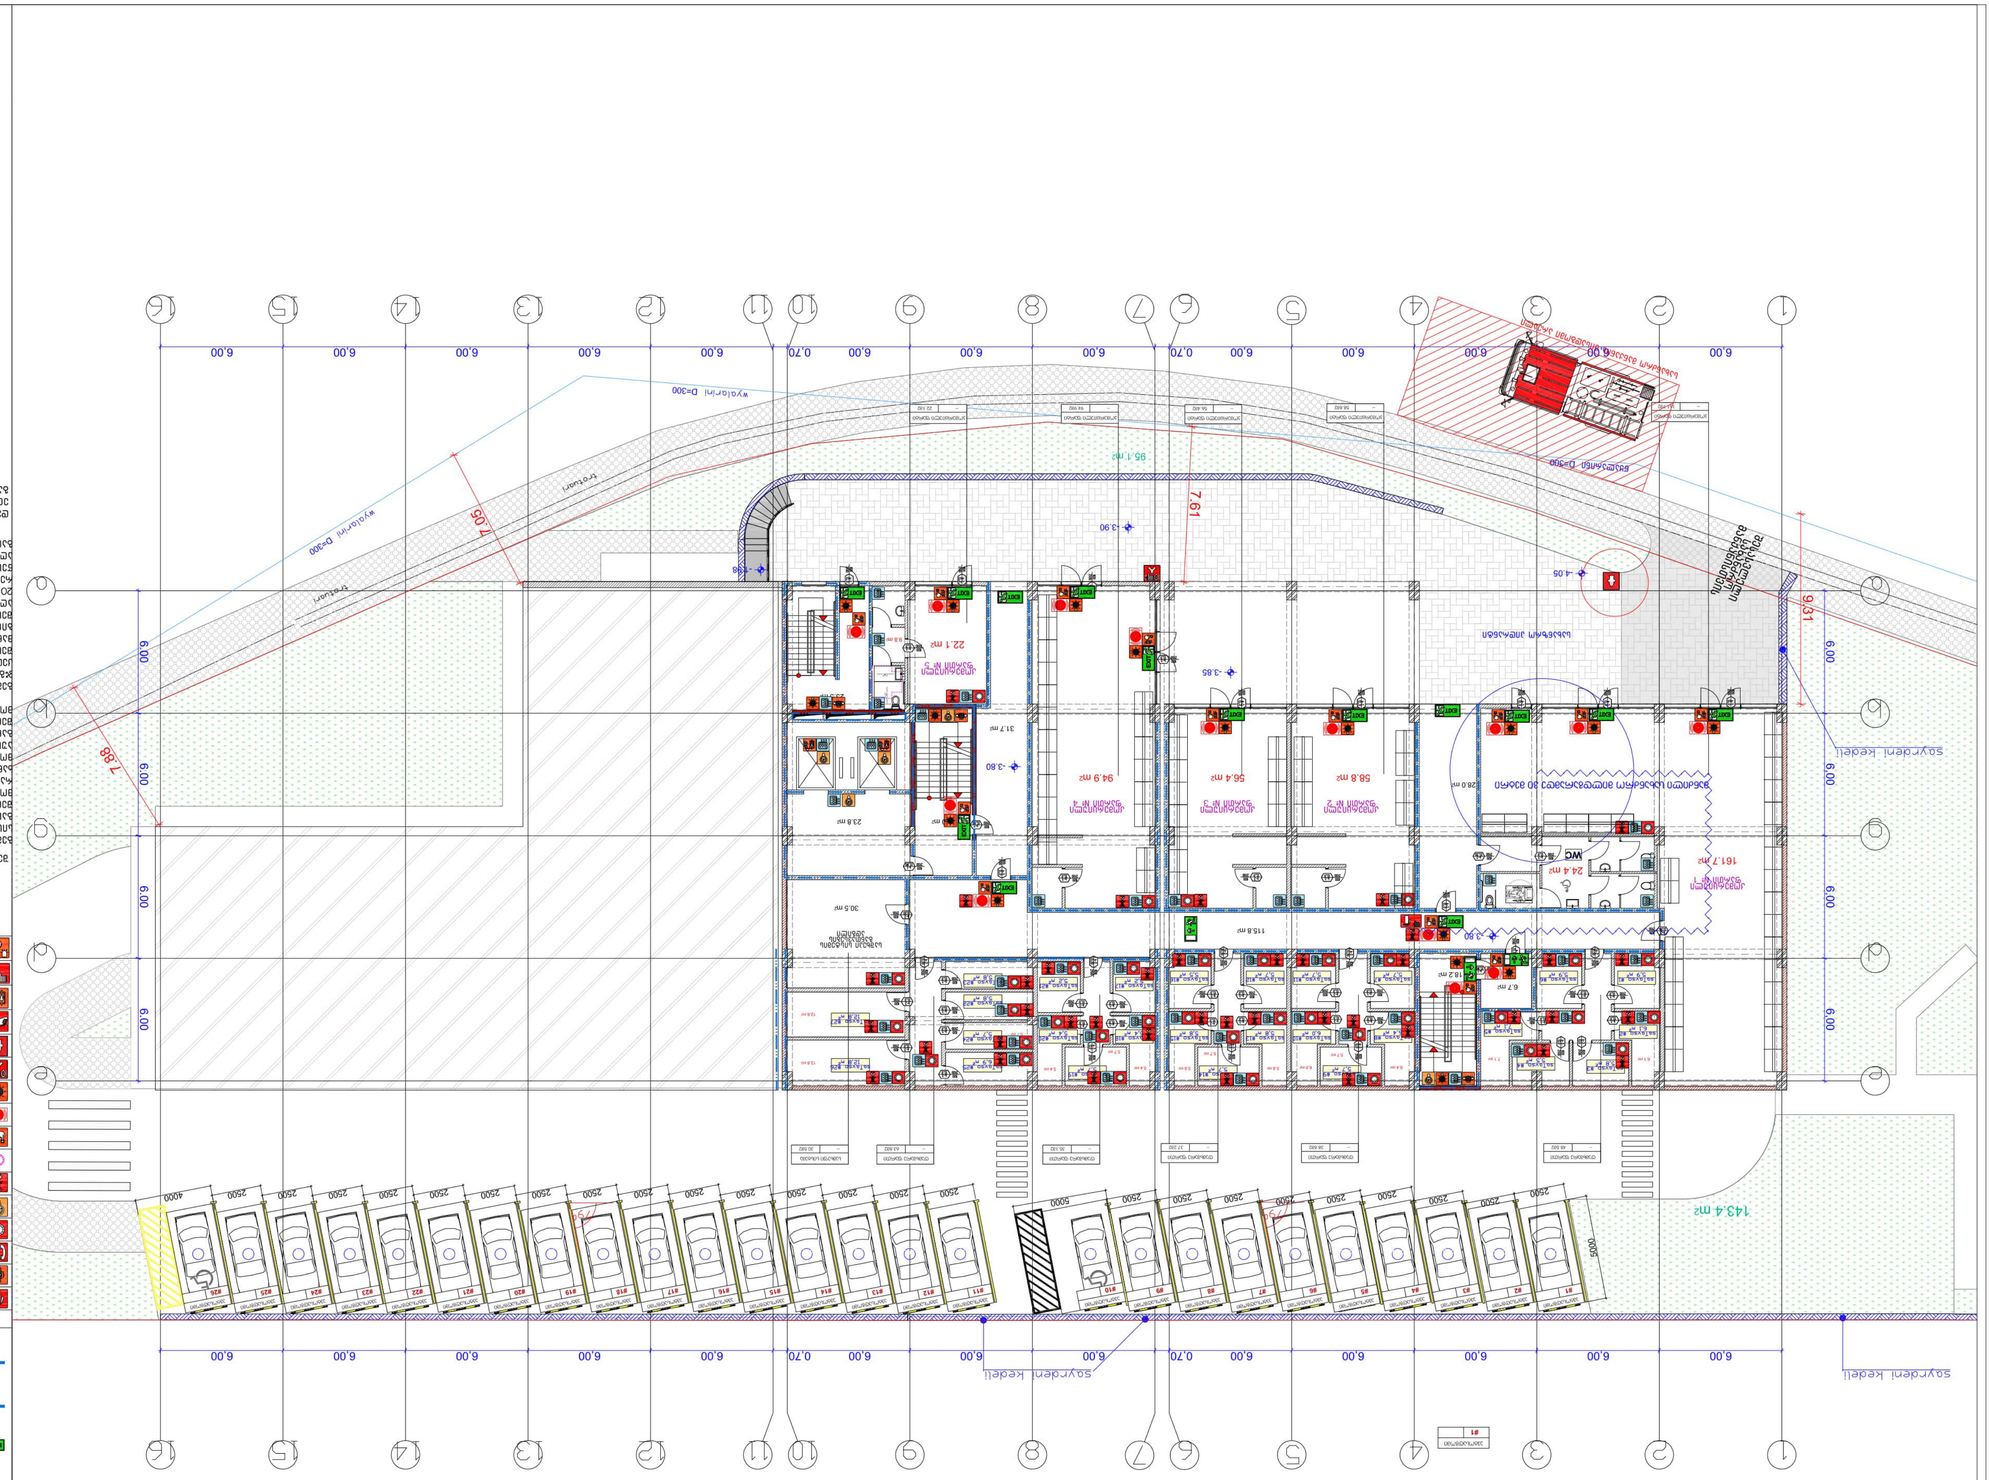

გეგმა +0,00 ნიშნულზე
მ 1:300

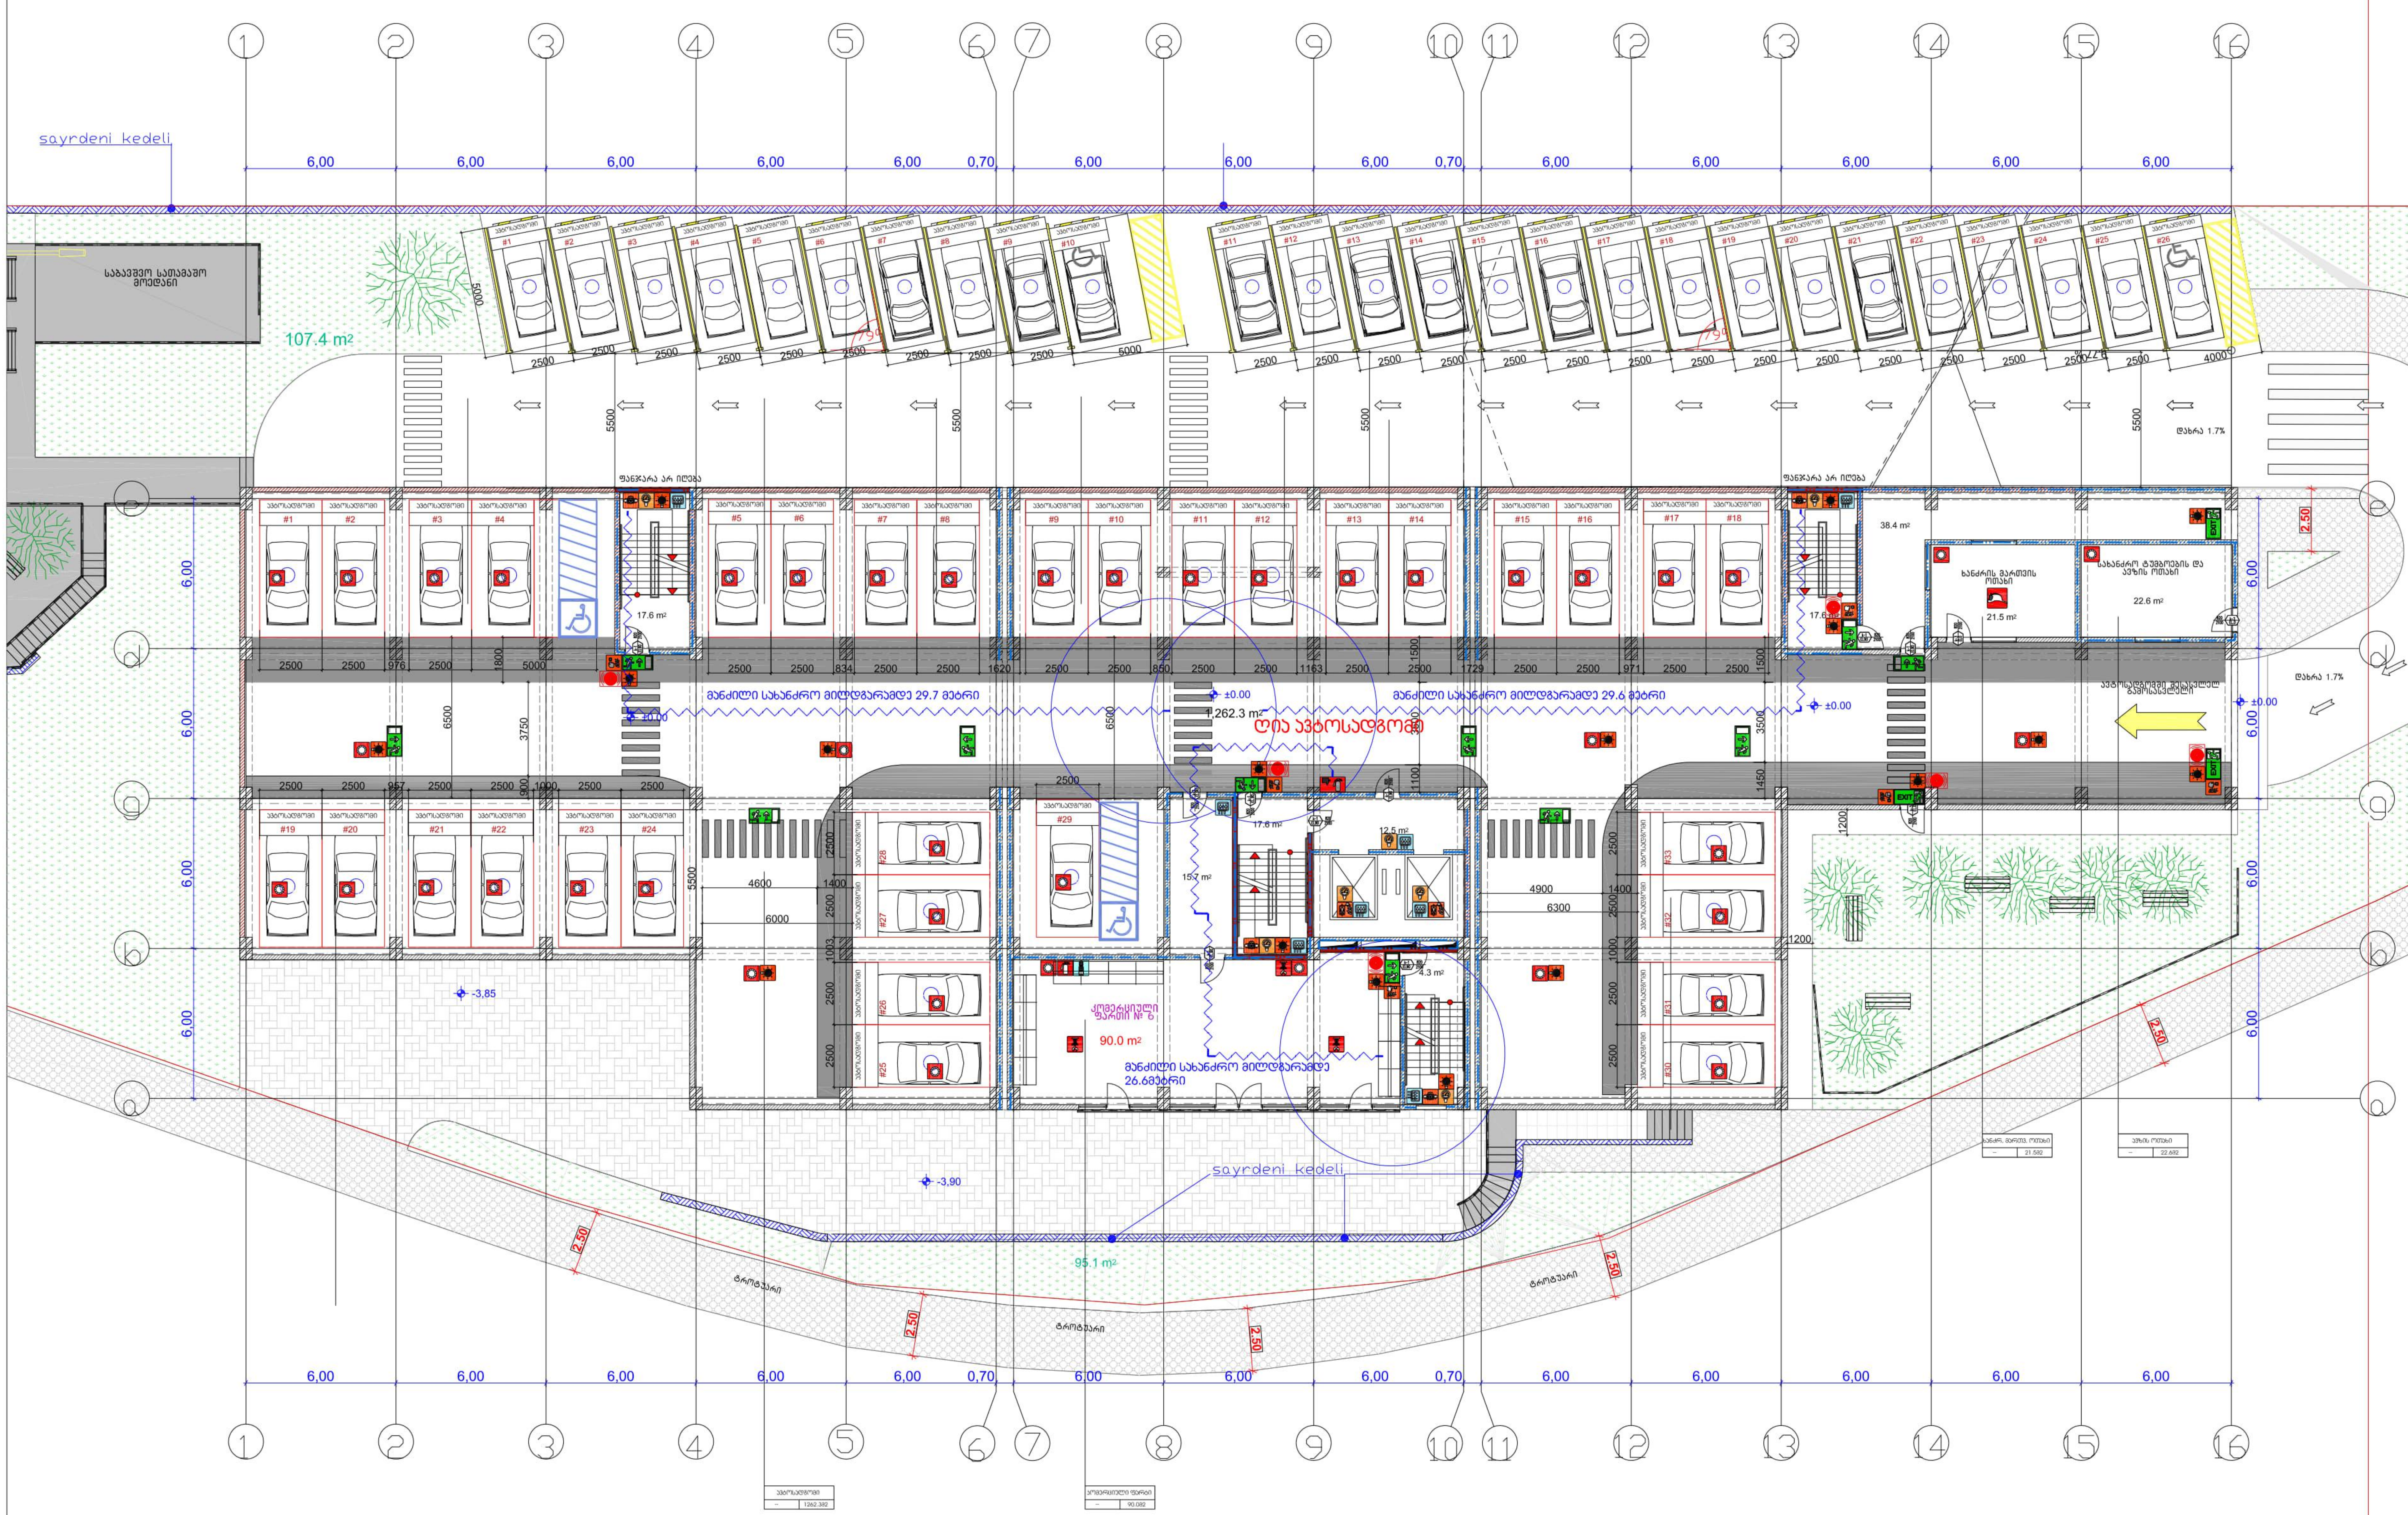

შენობის ელემენტები	ტიპი B
ძირითადი კონსტრუქციული ჩარჩო	2
	2 2
არამზიდი კედლები და ტიხრები გარე	სხრილი 602
არამზიდი კედლები და ტიხრები შიგა	0
	2
	1

პირობითი ნიშნები:

82 / 90 60 — ხანძარმედეგობა; 235 / ა1 — კარის ნუმერაცია; კარის თავისუფალი სიგანე; კარის თავისუფალი სიმაღლე

- გასასვლელი აღმნიშვნელი განათებული ნიშანი
- 1 საათიანი ხანძარმედეგობის აღმნიშვნელი ხაზი
- 2 საათიანი ხანძარმედეგობის აღმნიშვნელი ხაზი

სიმბოლოს სახელწოდება
ხელის ცეცხლმაქრი
სახანძრო მილდგარი
ორმხრივი კავშირის სისტემა
კვამლზე ავტომატური მორეაგირე მაუწყებელი
ჰაერის დაწნევის სისტემა
ავტოსაშხეფი
ალტერნატიული ავტომატური ცეცხლქრობის სისტემა
სახანძრო განგაშის ღილაკი
დამკავებელთა შეტყობინების სისტემა (სახანძრო სიგნალიზაცია)
ავარიული განათება
სახანძრო მისაერთებელი
სახანძრო ჰიდრანტი
ხანძრის მართვის ოთახი
სახანძრო ლიფტი
სახანძრო მილდგარის კარადა
ვიზუალური და ხმოვანი განგაშის სისტემა

შენიშვნა:

გეგმებზე მოცემული ხანძარსაწინააღმდეგო დაცვის სისტემების,მექანიკური მოწყობილობების, გასასვლელის ნიშნების და სხვა შენობა-ნაგებობის უსაფრთხოების წესებით მოთხოვნილი სისტემების აღნიშვნების განლაგება და რაოდენობა პირობითია.
ხანძარსაწინააღმდეგო დაცვის სისტემების, მექანიკური მოწყობილობების გასასვლელის ნიშნების და სხვა აუცილებელი სისტემების პროექტი უნდა დამუშავდეს და განხორციელდეს შესაბამისი სპეციალისტების მიერ შენობა-ნაგებობის უსაფრთხოების წესებში მითითებული მოთხოვნების და სტანდარტების გამოყენებით.

გეგმებზე მოცემული დაკავებულობები, დაკავებულობის ჯგუფები და დაკავებულობის დატვირთვები, ასევე კედლების და კარების ცეცხლმედეგობის ხარისხების შესაბამისი აღნიშვნები, გასასვლელამდე სავალი მანძილები, გასასვლელისკენ სავალი საერთო ბილიკების სიგრძეები და სხვა წესებთან შესაბამისობისთვის აუცილებელი გრაფიკული აღნიშვნები განსაზღვრულია საქართველოს მთავრობის 2016 წლის 28 იანვრის №41 დადგენილების "ტექნიკური რეგლამენტის "შენობა ნაგებობის უსაფრთხოების წესებთან დამტკიცების თაობაზე" მიხედვით და აღნიშნული დადგენილების შემდგომი რედაქციების გათვალისწინებით.

დენის გათიშვის შემთხვევაში სათადარიგო ელექტროსისტემა ავტომატურად გაანათებს გასასვლელ საშუალებებს.

ფორმატი A-3 | დაკვეთა N

შენიშვნები:

1. ნახაზში ზომები მოცემულია მეტრებში
2. ნახაზის ყველა ცვლილება მშენებლობისას შეთანხმებული უნდა იყოს პროექტის ავტორთან

ტექნიკურ-ეკონომიკური მაჩვენებლები:

±0,00 = +498.40

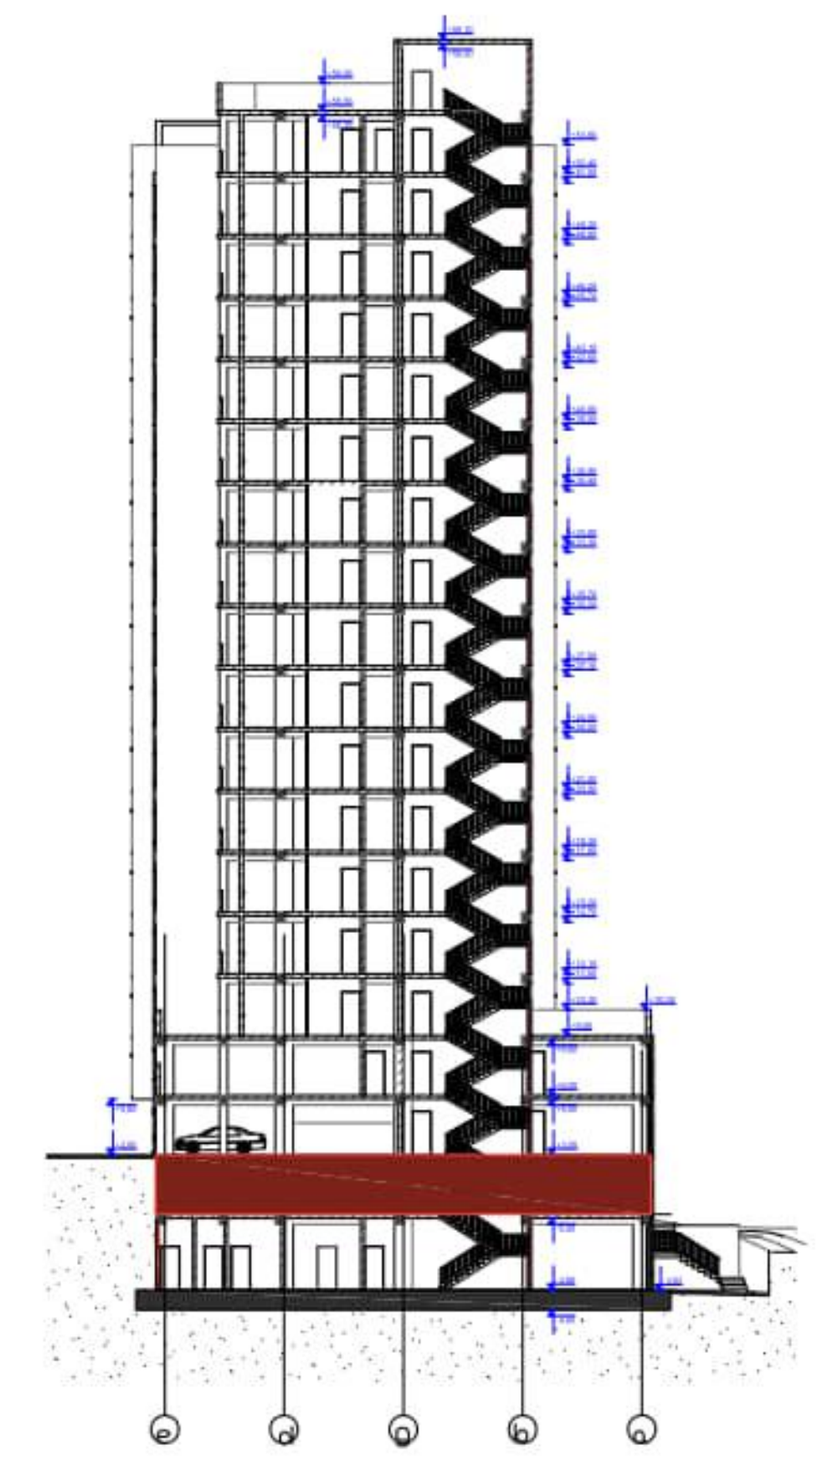

შპს მეტრიქს კონსტრაქშენი
METRIX CONSTRUCTION LLC
www.metrixconstruction.ge
e-mail: metrixconstruction.llc@gmail.com
tel: 579 60 19 19; 555 13 00 31

პირობითი ნიშნები:

- საპროექტო ტერიტორიის წითელი ხაზი
- (E) ღერძის ხაზები და მათი ნუმერაცია
- ჩრდილოეთის მაჩვენებელი
- ±0,00 ნიშნული მეტრებში
- ჭრილის ხაზის მაჩვენებელი
- (1) საპროექტო შენობა
- 20 სადგომების ნუმერაცია
- ავტოსადგომი
- გამწვანება

მისამართი:

პროექტის სახელწოდება

მრავალბინიანი საცხოვრებელი სახლის პროექტი

თანამდებობა	ხელმოწერა	გვარი
დირექტორი		დ. გვასალია
არქიტექტორი		მ. როსტომაული
დამკვეთი		მ. წამალაშვილი

A-103

მასშტაბი	1:300	გეგმა + 0.00 ნიშნულზე
თარიღი	2022 წ.	

სტადია	ფურცელი	რაოდენობა
პროექტი		


6.00
0.70
0.70
0.70








±0.00 = +498.40

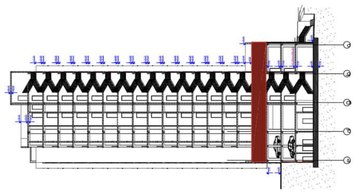

METRIX CONSTRUCTION

შპს მეტრიქს მშენებლობა
METRIX CONSTRUCTION LLC

www.metrixconstruction.ge
e-mail: metrixconstruction.llc@gmail.com
tel: 577 40 19 19; 555 13 00 31















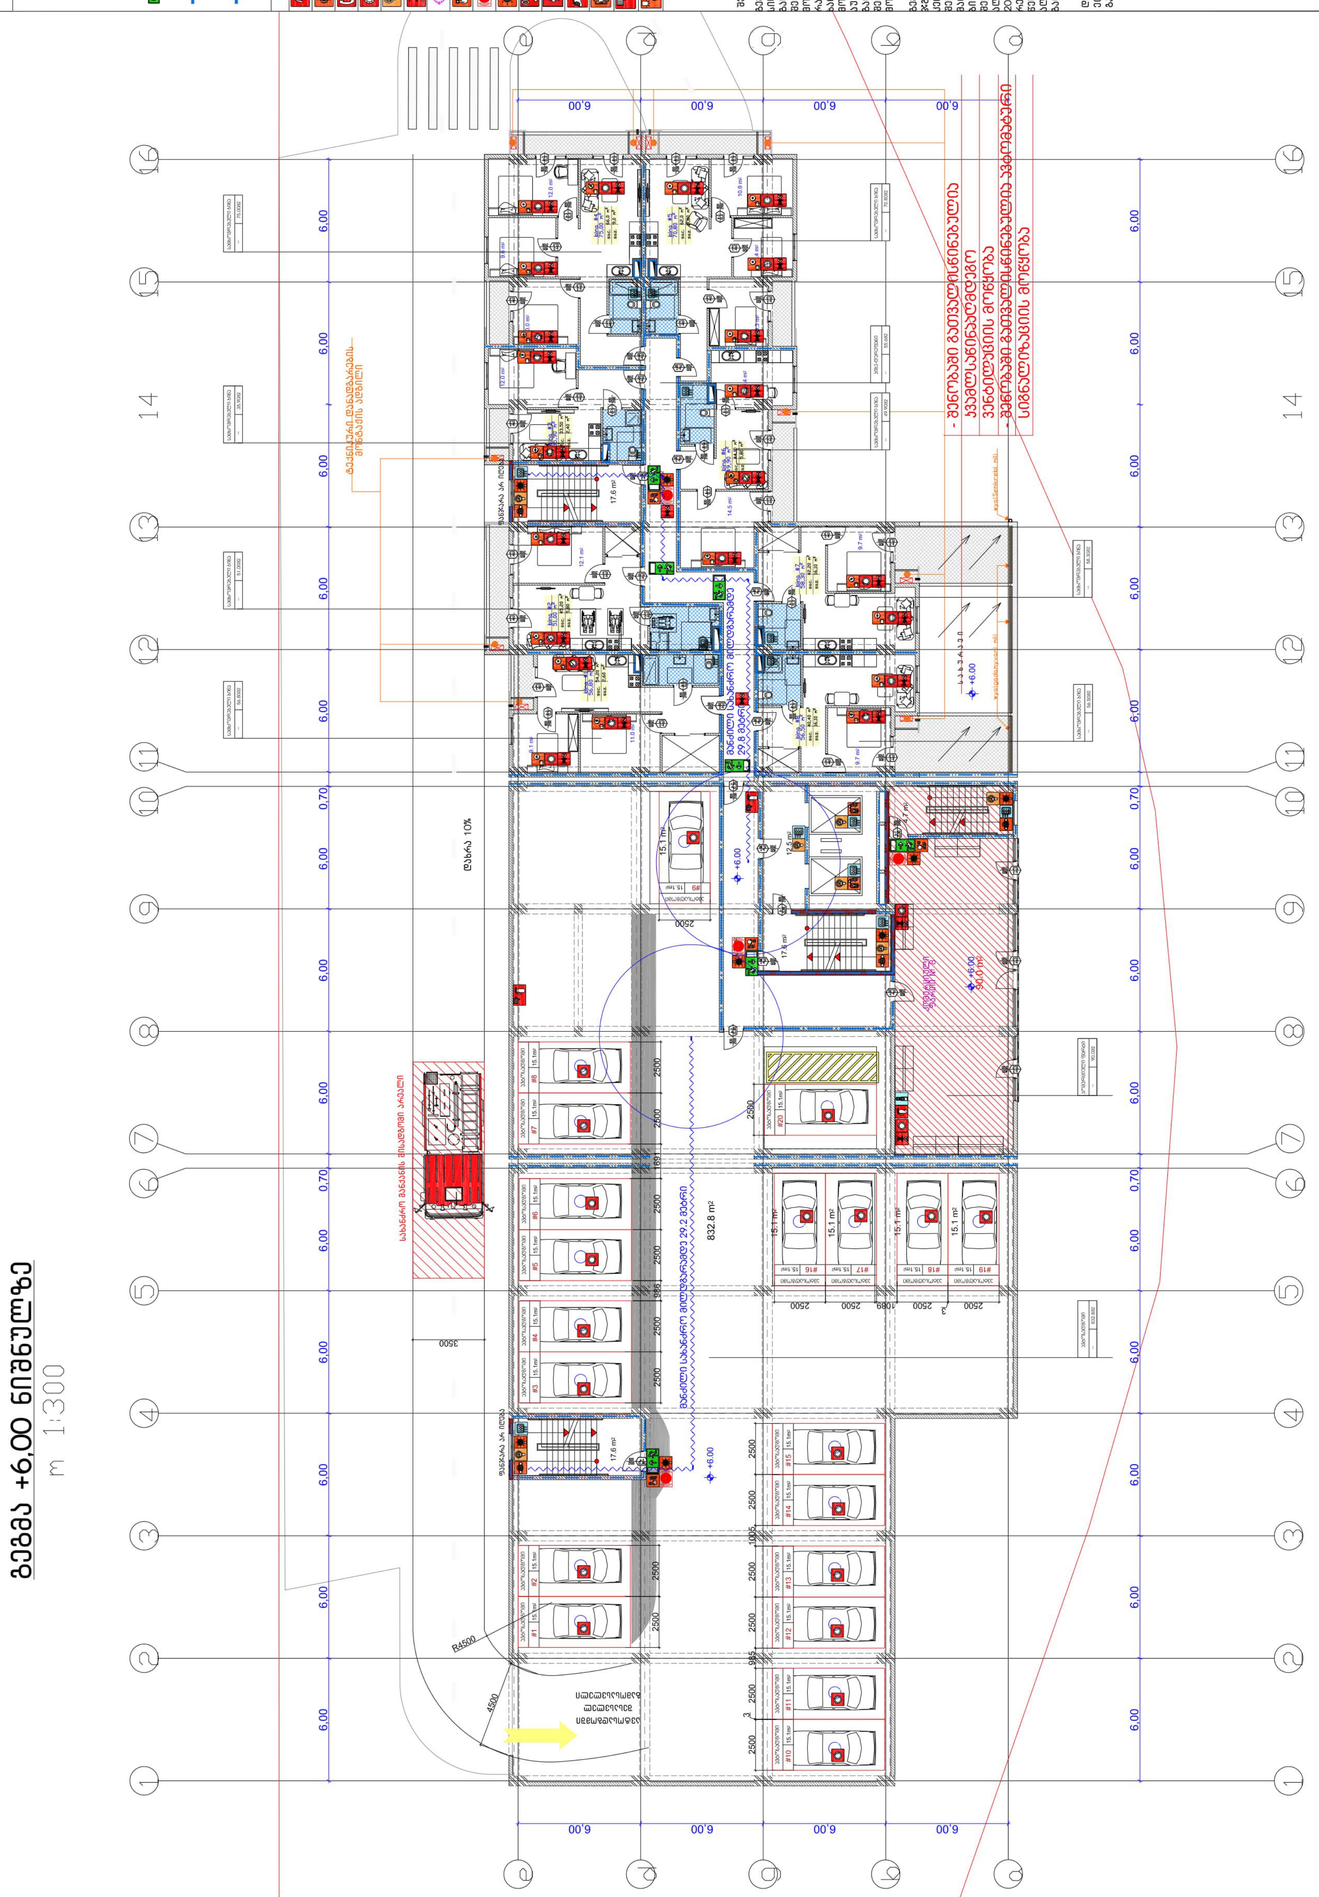
m 1:300
832.8 m²

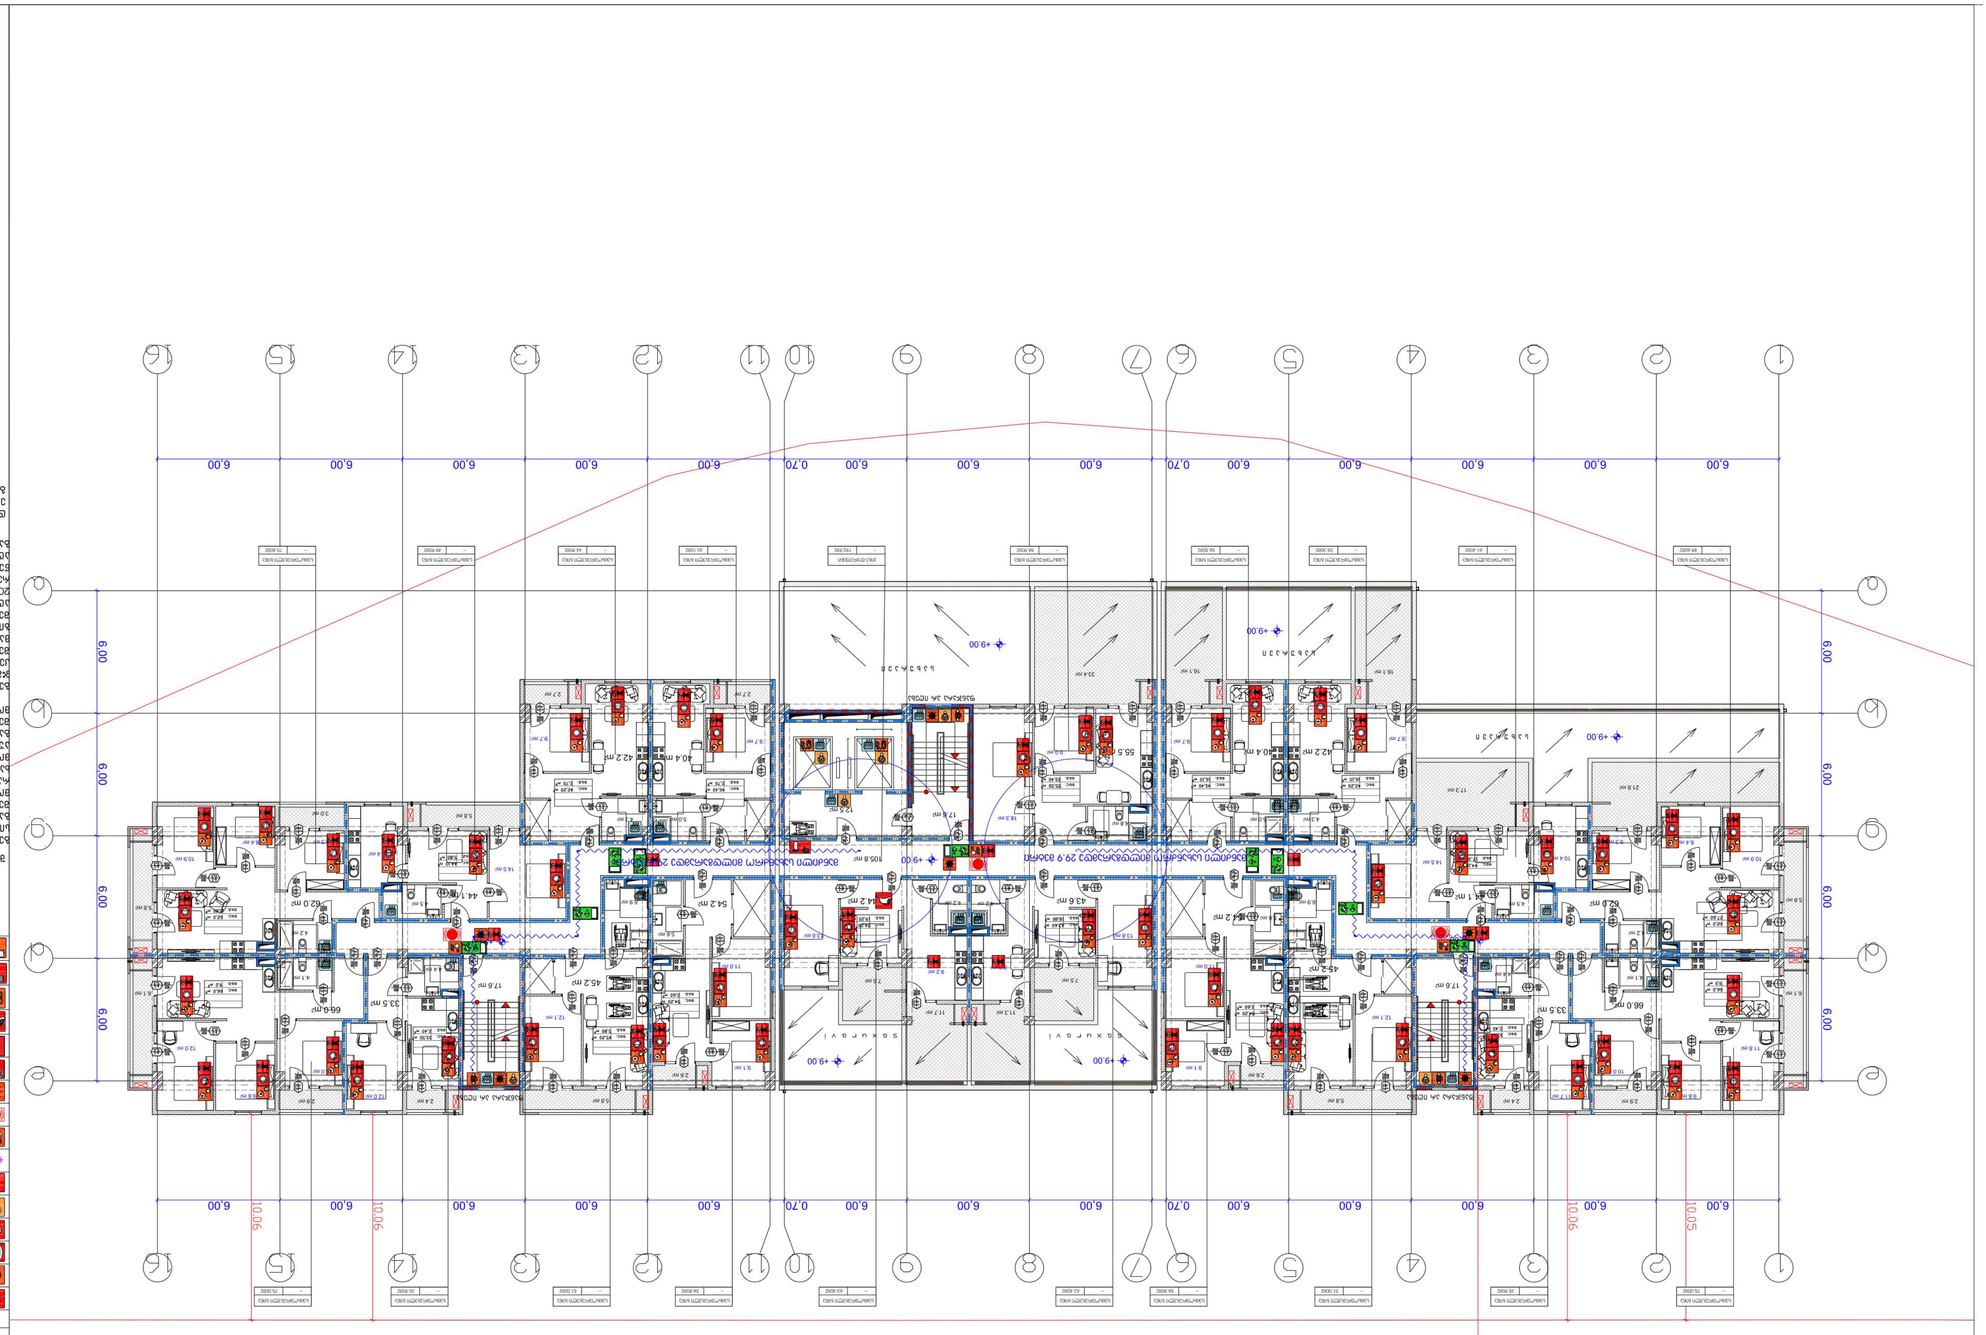

გეგმა +9.00 ნიშნულზე
მ 1:300




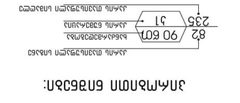




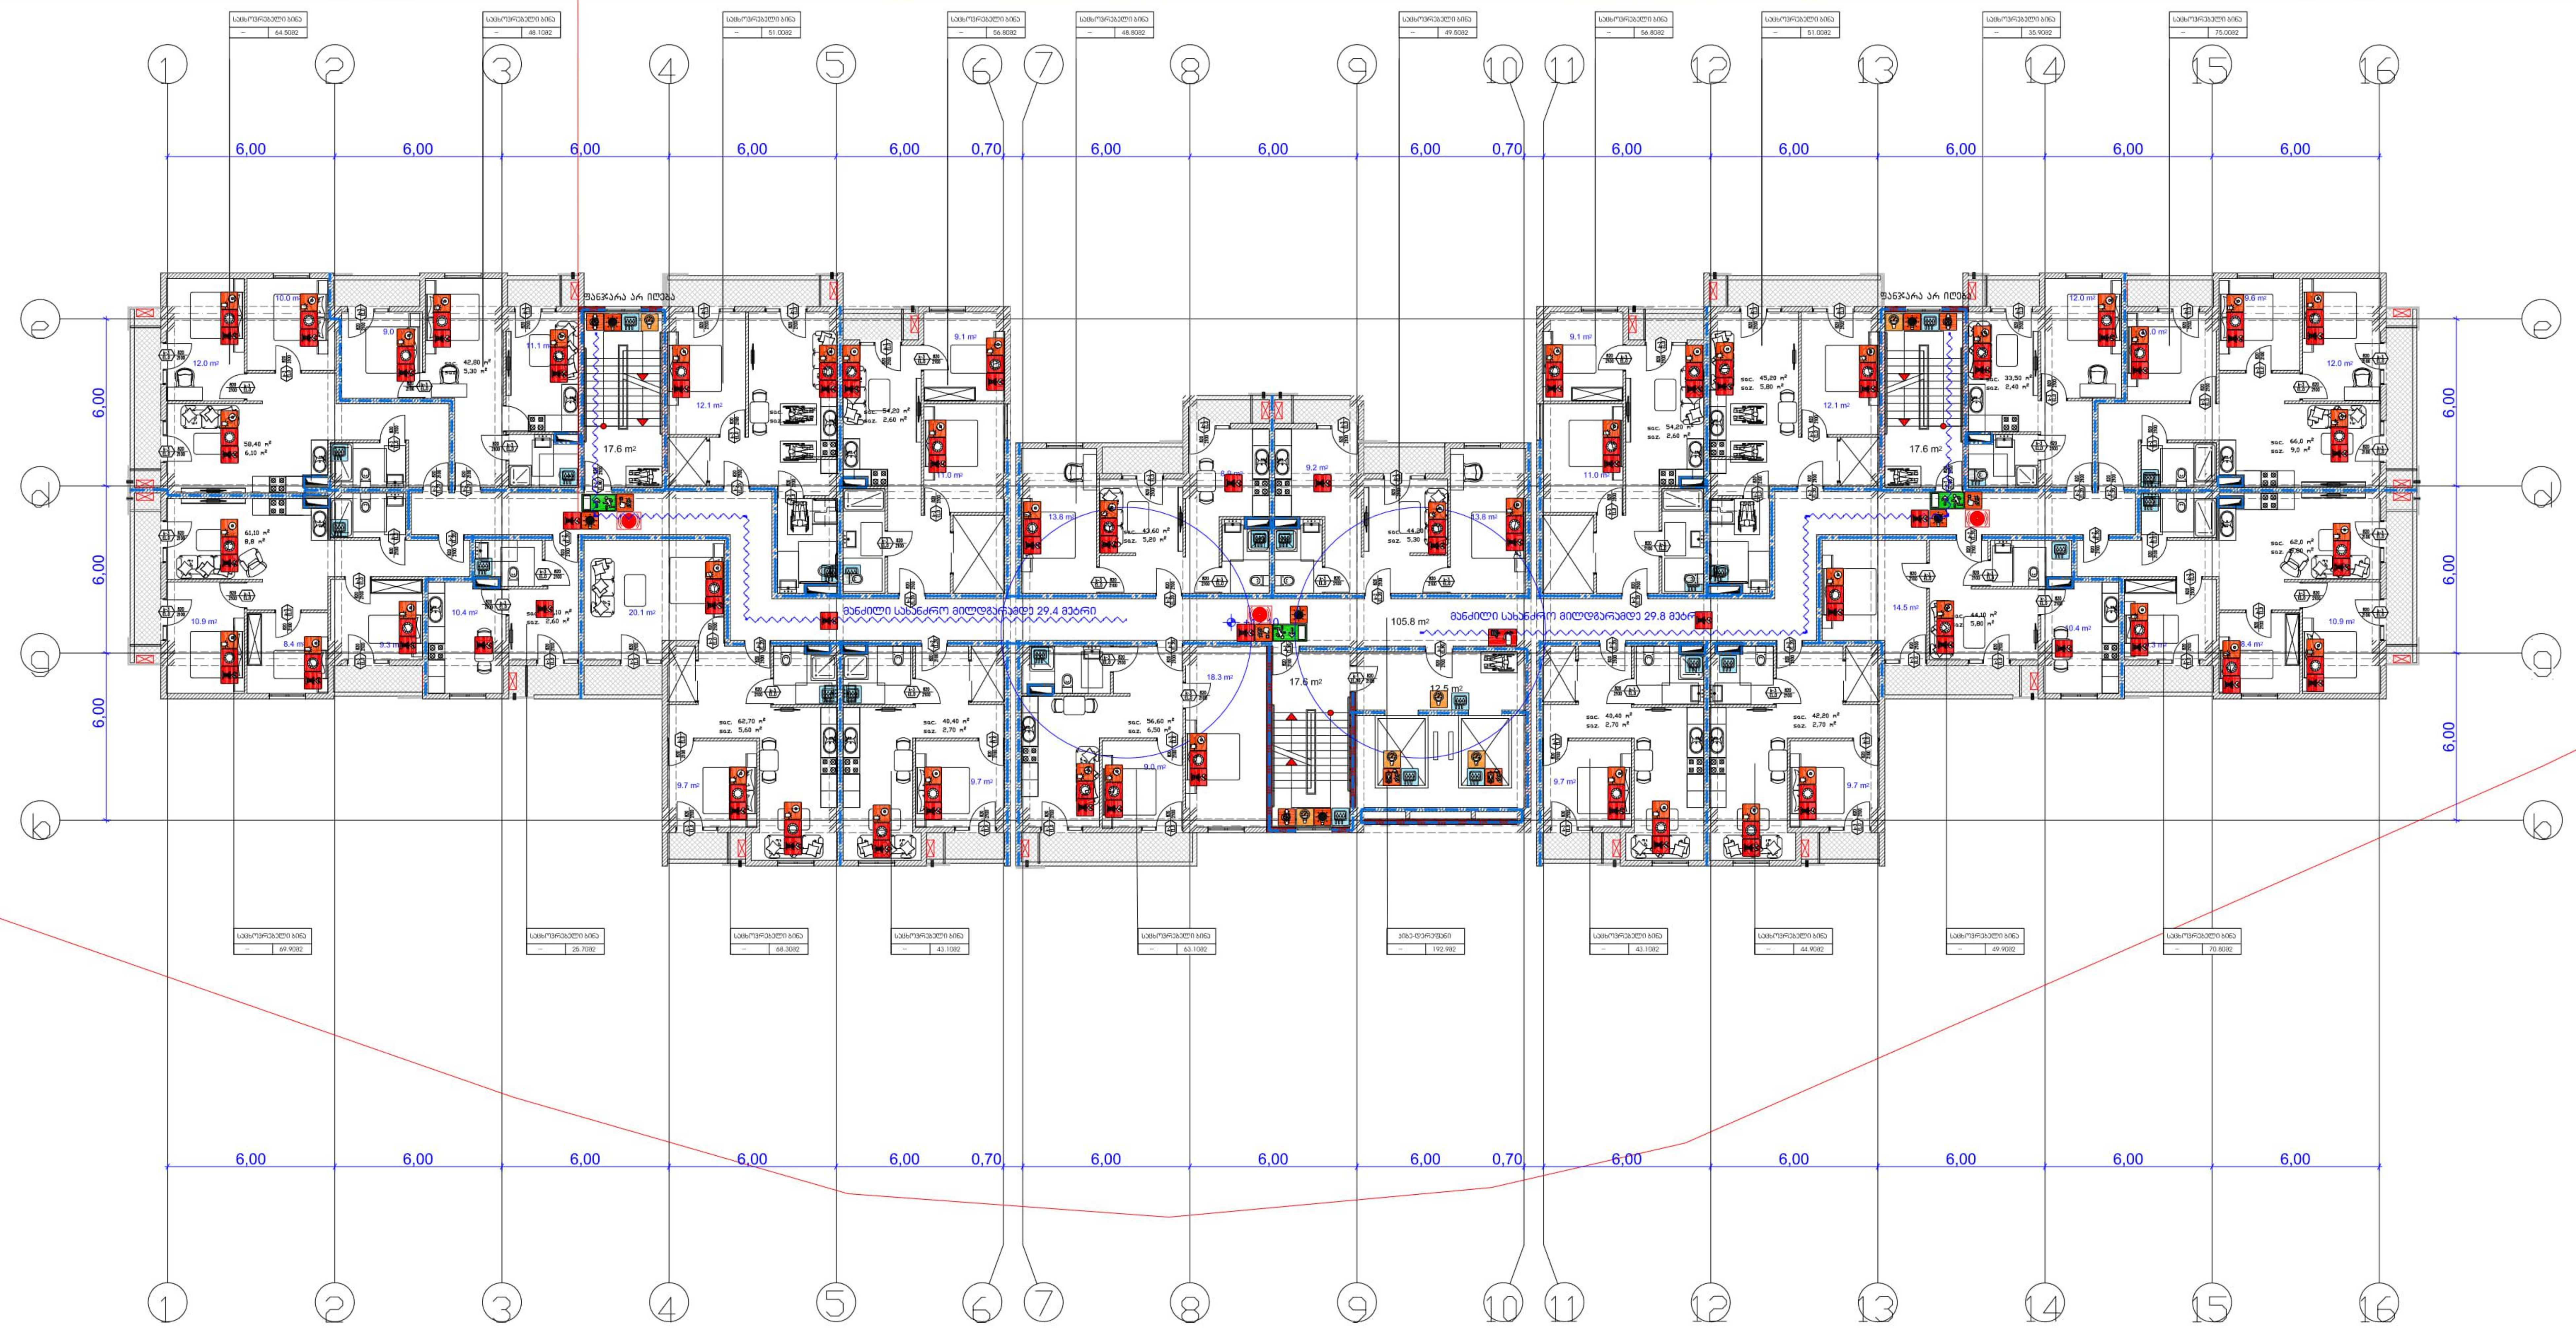

შენობის ელემენტები	ტიპი B
ძირითადი კონსტრუქციული ჩარჩო	2
	2 2
არამზიდი კედლები და ტიხრები გარე	ცხრილი 602
არამზიდი კედლები და ტიხრები შიგა	0
	2
	1

პირობითი ნიშნები:

82 / 90 60 — კარის თავისუფალი სიგანე; ხანძარმედეგობა
235 \ კ1 — კარის ნუმერაცია; კარის თავისუფალი სიმაღლე

გასასვლელი აღმნიშვნელი განათებული ნიშანი

1 საათიანი ხანძარმედეგობის აღმნიშვნელი ხაზი

2 საათიანი ხანძარმედეგობის აღმნიშვნელი ხაზი

სიმბოლოს სახელწოდება
ხელის ცეცხლმაქრი
სახანძრო მილდგარი
ორმხრივი კავშირის სისტემა
კვამლზე ავტომატური მორეაგირე მაუწყებელი
ჰაერის დაწნევის სისტემა
ავტოსაშხეფი
ალტერნატიული ავტომატური ცეცხლქრობის სისტემა
სახანძრო განგაშის ღილაკი
დამკავებელთა შეტყობინების სისტემა (სახანძრო სიგნალიზაცია)
ავარიული განათება
სახანძრო მისაერთებელი
სახანძრო ჰიდრანტი
ხანძრის მართვის ოთახი
სახანძრო ლიფტი
სახანძრო მილდგარის კარადა
ვიზუალური და ხმოვანი განგაშის სისტემა

შენიშვნა:

გეგმებზე მოცემული ხანძარსაწინააღმდეგო დაცვის სისტემების,მექანიკური მოწყობილობების, გასასვლელის ნიშნების და სხვა შენობა-ნაგებობის უსაფრთხოების წესებით მოთხოვნილი სისტემების აღნიშვნების განლაგება და რაოდენობა პირობითია. ხანძარსაწინააღმდეგო დაცვის სისტემების, მექანიკური მოწყობილობების გასასვლელის ნიშნების და სხვა აუცილებელი სისტემების პროექტი უნდა დაამუშაოს და განხორციელდეს შესაბამისი სპეციალისტების მიერ შენობა-ნაგებობის უსაფრთხოების წესებში მითითებული მოთხოვნების და სტანდარტების გამოყენებით.

გეგმებზე მოცემული დაკავებულობები, დაკავებულობის ჯგუფები და დაკავებულობის დატვირთვები, ასევე კედლების და კარების ცეცხლმედეგობის ხარისხების შესაბამისი აღნიშვნები, გასასვლელამდე სავალი მანძილები, გასასვლელისკენ სავალი საერთო ბილიკების სიგრძეები და სხვა წესებთან შესაბამისობისთვის აუცილებელი გრაფიკული აღნიშვნები განსაზღვრულია საქართველოს მთავრობის 2016 წლის 28 იანვრის №41 დადგენილების "ტექნიკური რეგლამენტის "შენობა ნაგებობის უსაფრთხოების წესებთან დამტკიცების თაობაზე" მიხედვით და აღნიშნული დადგენილების შემდგომი რედაქციების გათვალისწინებით.

დენის გათიშვის შემთხვევაში სათადარიგო ელექტროსისტემა ავტომატურად გაანათებს გასასვლელ საშუალებებს.

ფორმატი A-3	დაკვეთა N

შენიშვნები:

1. ნახაზში ზომები მოცემულია მეტრებში
2. ნახაზის ყველა ცვლილება მშენებლობისას შეთანხმებული უნდა იყოს პროექტის ავტორთან

ტექნიკურ-ეკონომიკური მაჩვენებლები:

±0,00 = +498.40

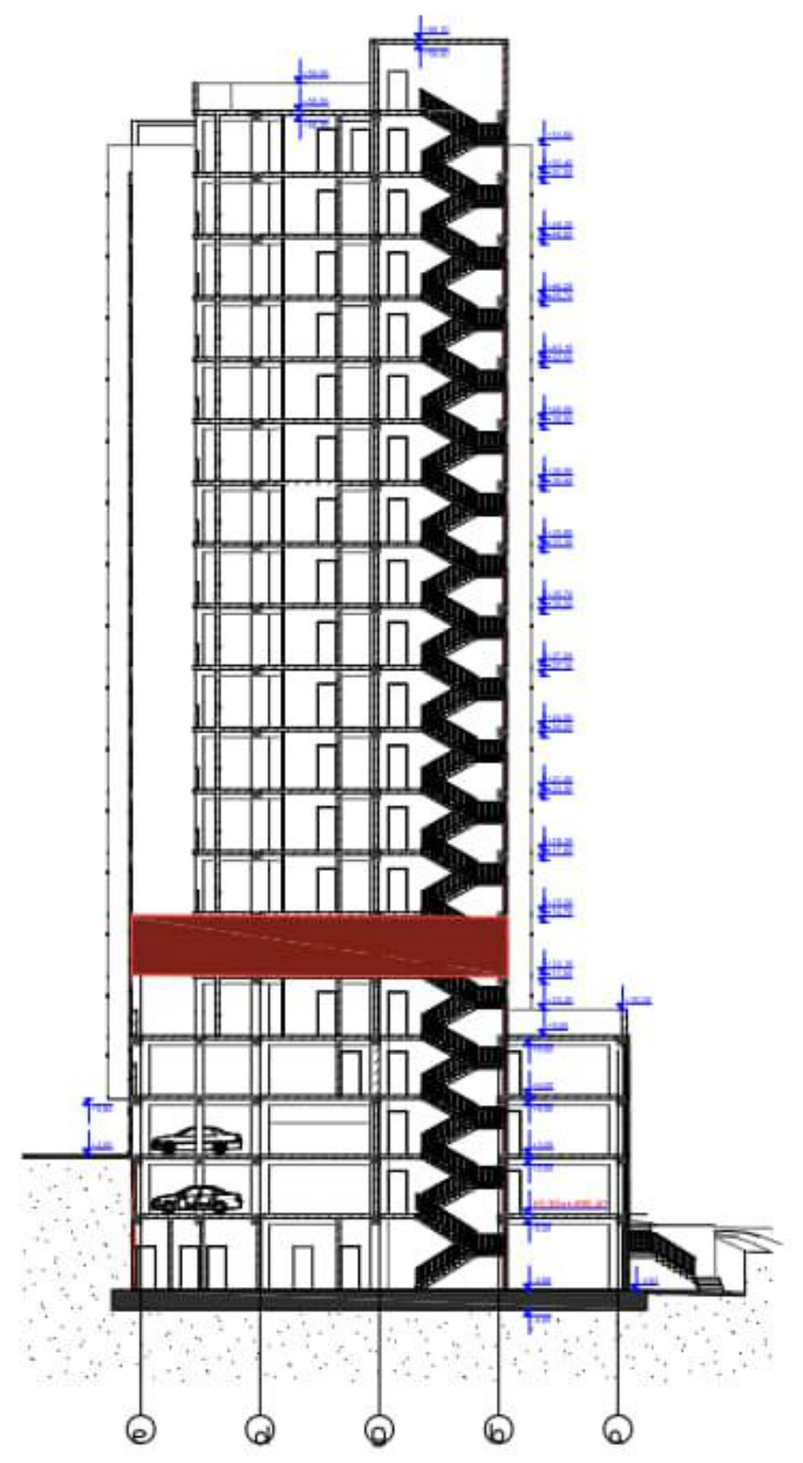

METRIX CONSTRTUCTION
შპს მეტრიქს კონსტრაქშენი
METRIX CONSTRUCTION LLC
www.metrixconstruction.ge
e-mail: metrixconstruction.llc@gmail.com
tel: 579 60 19 19; 555 13 00 31

პირობითი ნიშნები:

- საპროექტო ტერიტორიის წითელი ხაზი
- (E) ღერძის ხაზები და მათი ნუმერაცია
- N ჩრდილოეთის მაჩვენებელი
- ±0,00 ნიშნული მეტრებში
- (1) ჭრილის ხაზის მაჩვენებელი
- (1) — საპროექტო შენობა
- (20) — სადგომების ნუმერაცია
- — ავტოსადგომი
- — გამწვანება

შპს მეტრიქს კონსტრაქშენი METRIX CONSTRUCTION LLC 400278338

მისამართი:

პროექტის სახელწოდება

მრავალბინიანი საცხოვრებელი სახლის პროექტი

თანამდებობა	ხელმოწერა	გვარი
დირექტორი	[signature]	დ. გვასალია
არქიტექტორი	[signature]	მ. როსტომაული
დამკვეთი		მ. წამალაშვილი

A-103

მაშტაბი	1:300	გეგმა +12.10 ნიშნულზე
თარიღი	2022 წ.	

სტადია	ფურცელი	რაოდენობა
პროექტი		

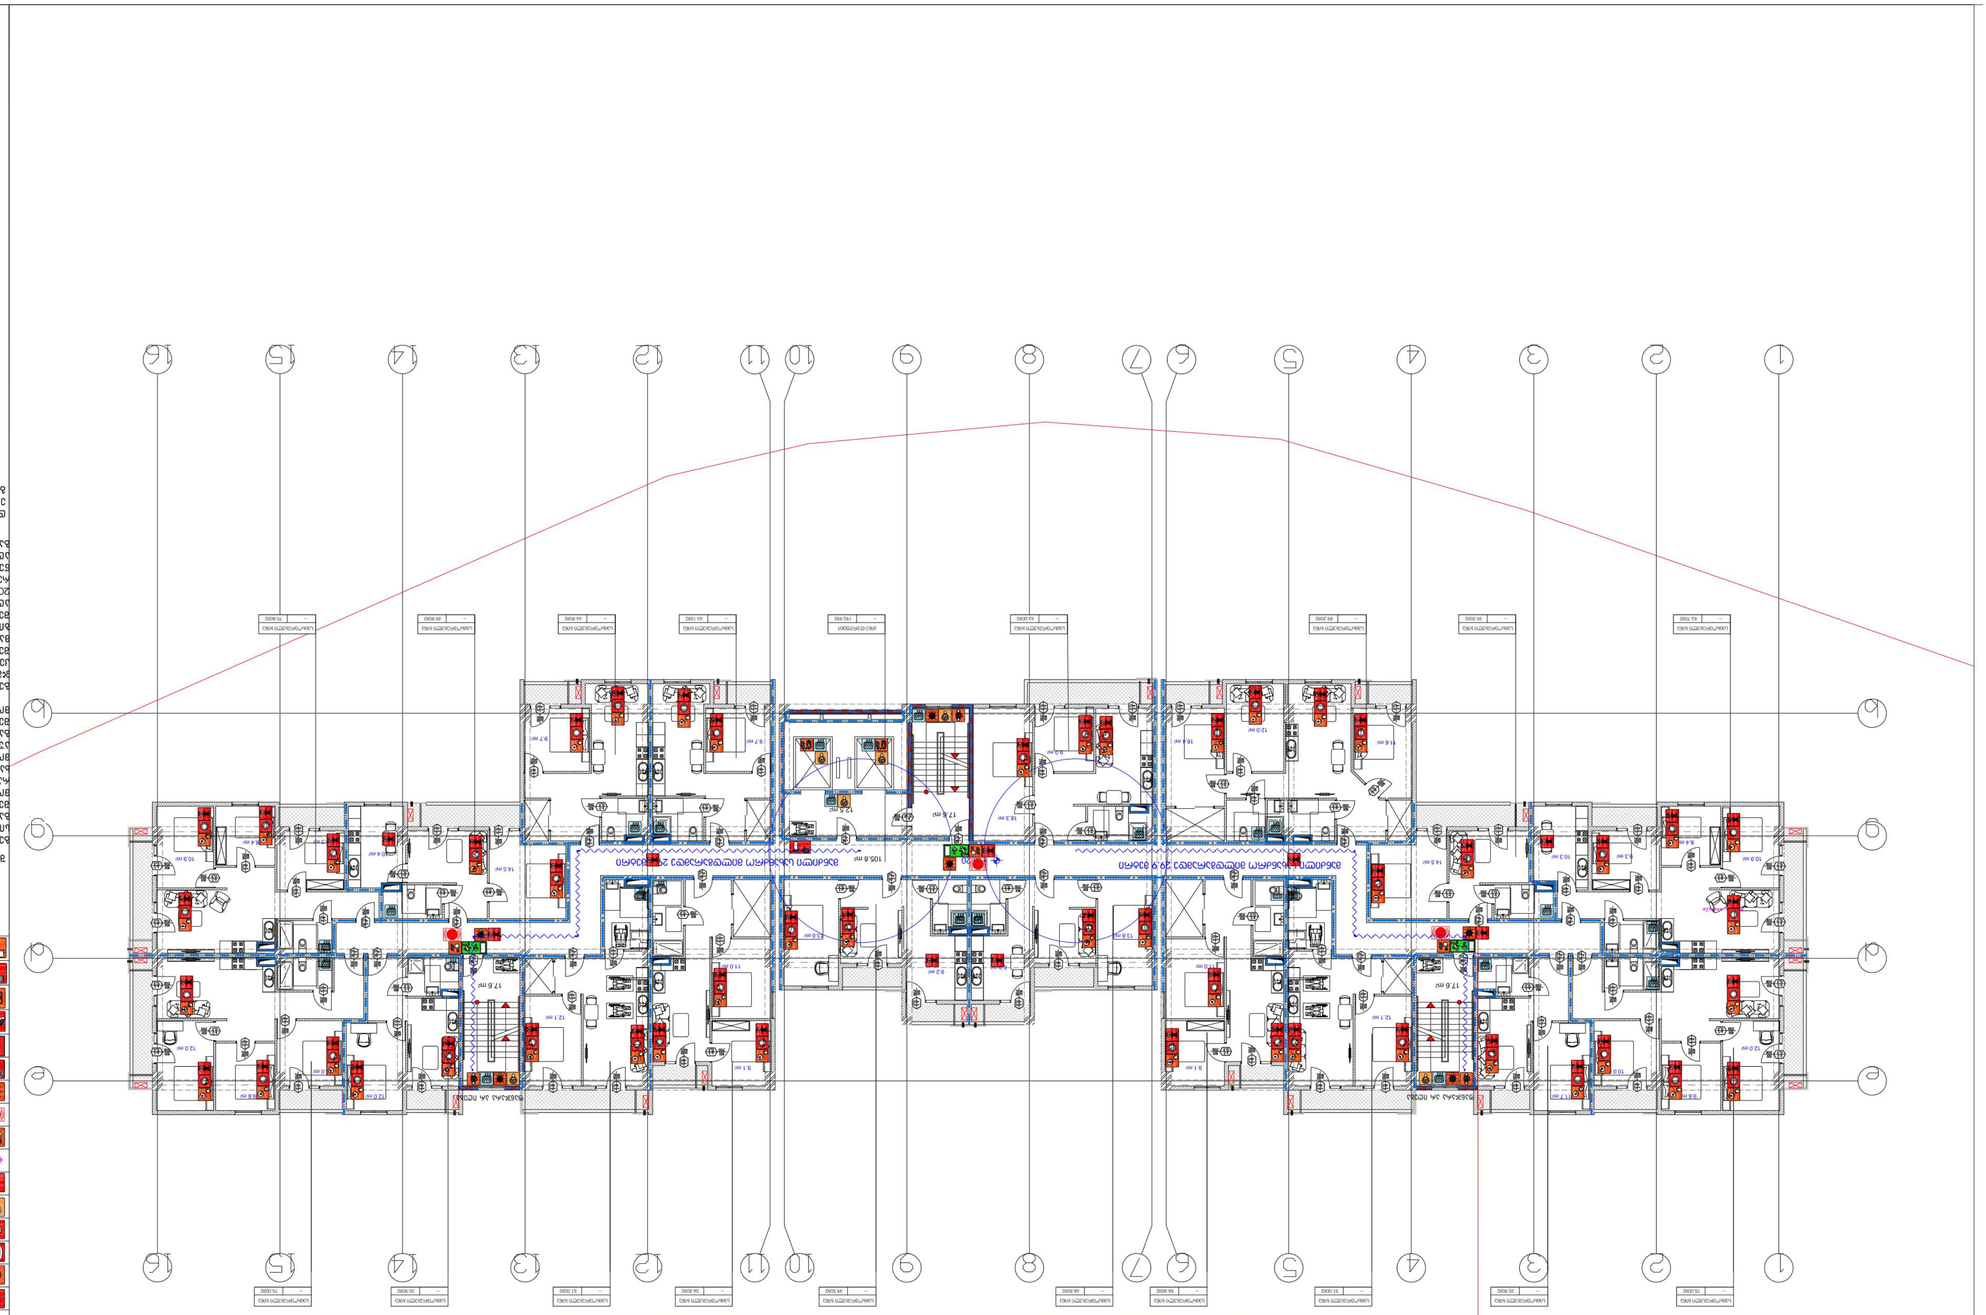
1
2
3
4
5
6
7
8
9
10
11
12
13
14
15
16
A
B
C
D
105.8 m
105.8 m
17.6 m
17.6 m
17.6

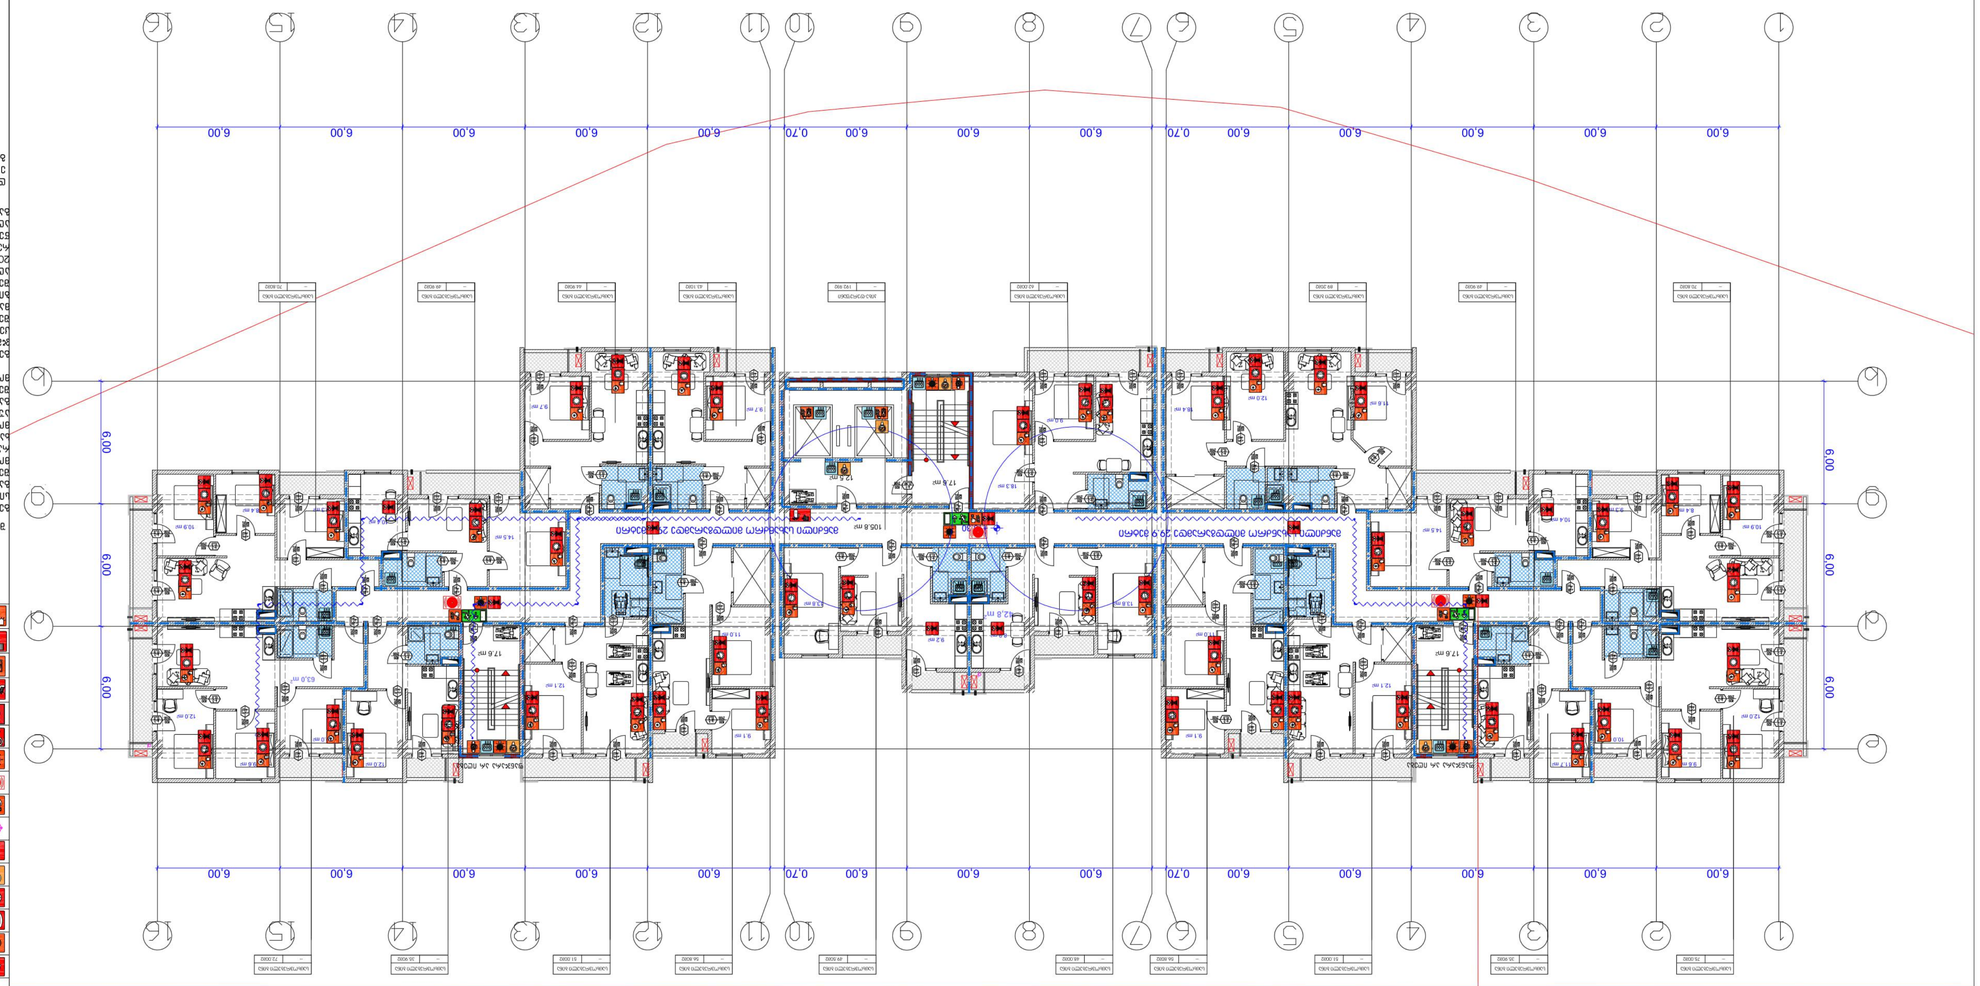
1
2
3
4
5
6
7
8
9
10
11
12
13
14
15
16
A
B
C
D
6.00
0.70
6.00
0.70
6.00
6.00
6.00

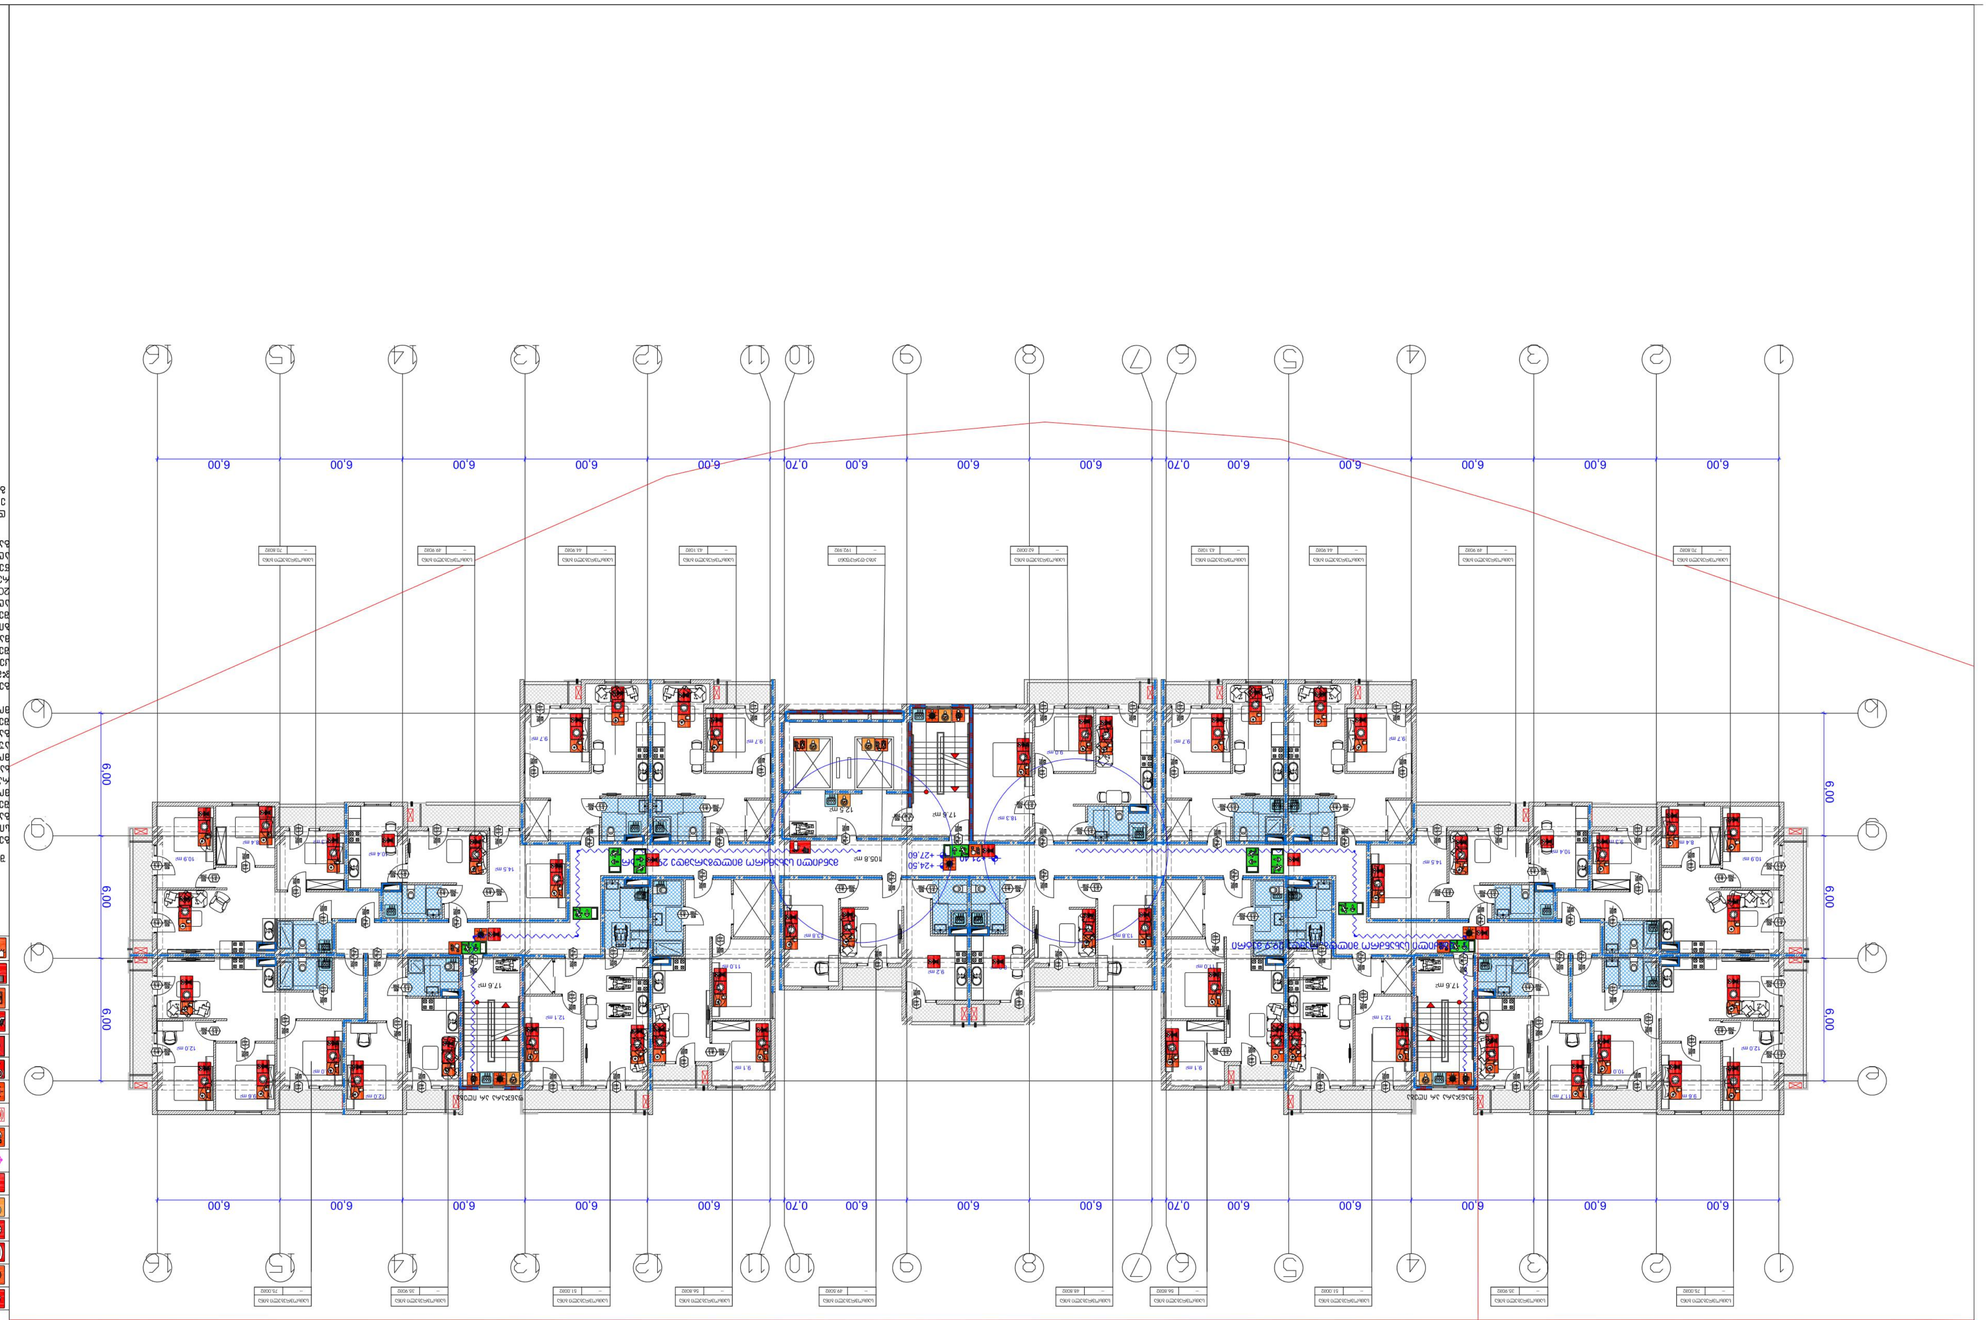

ბაბაბა +21.40, +24.50, +27.60 ნიშნულის გეგმა

მ 1:250


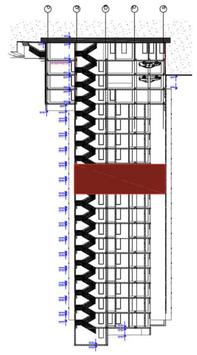






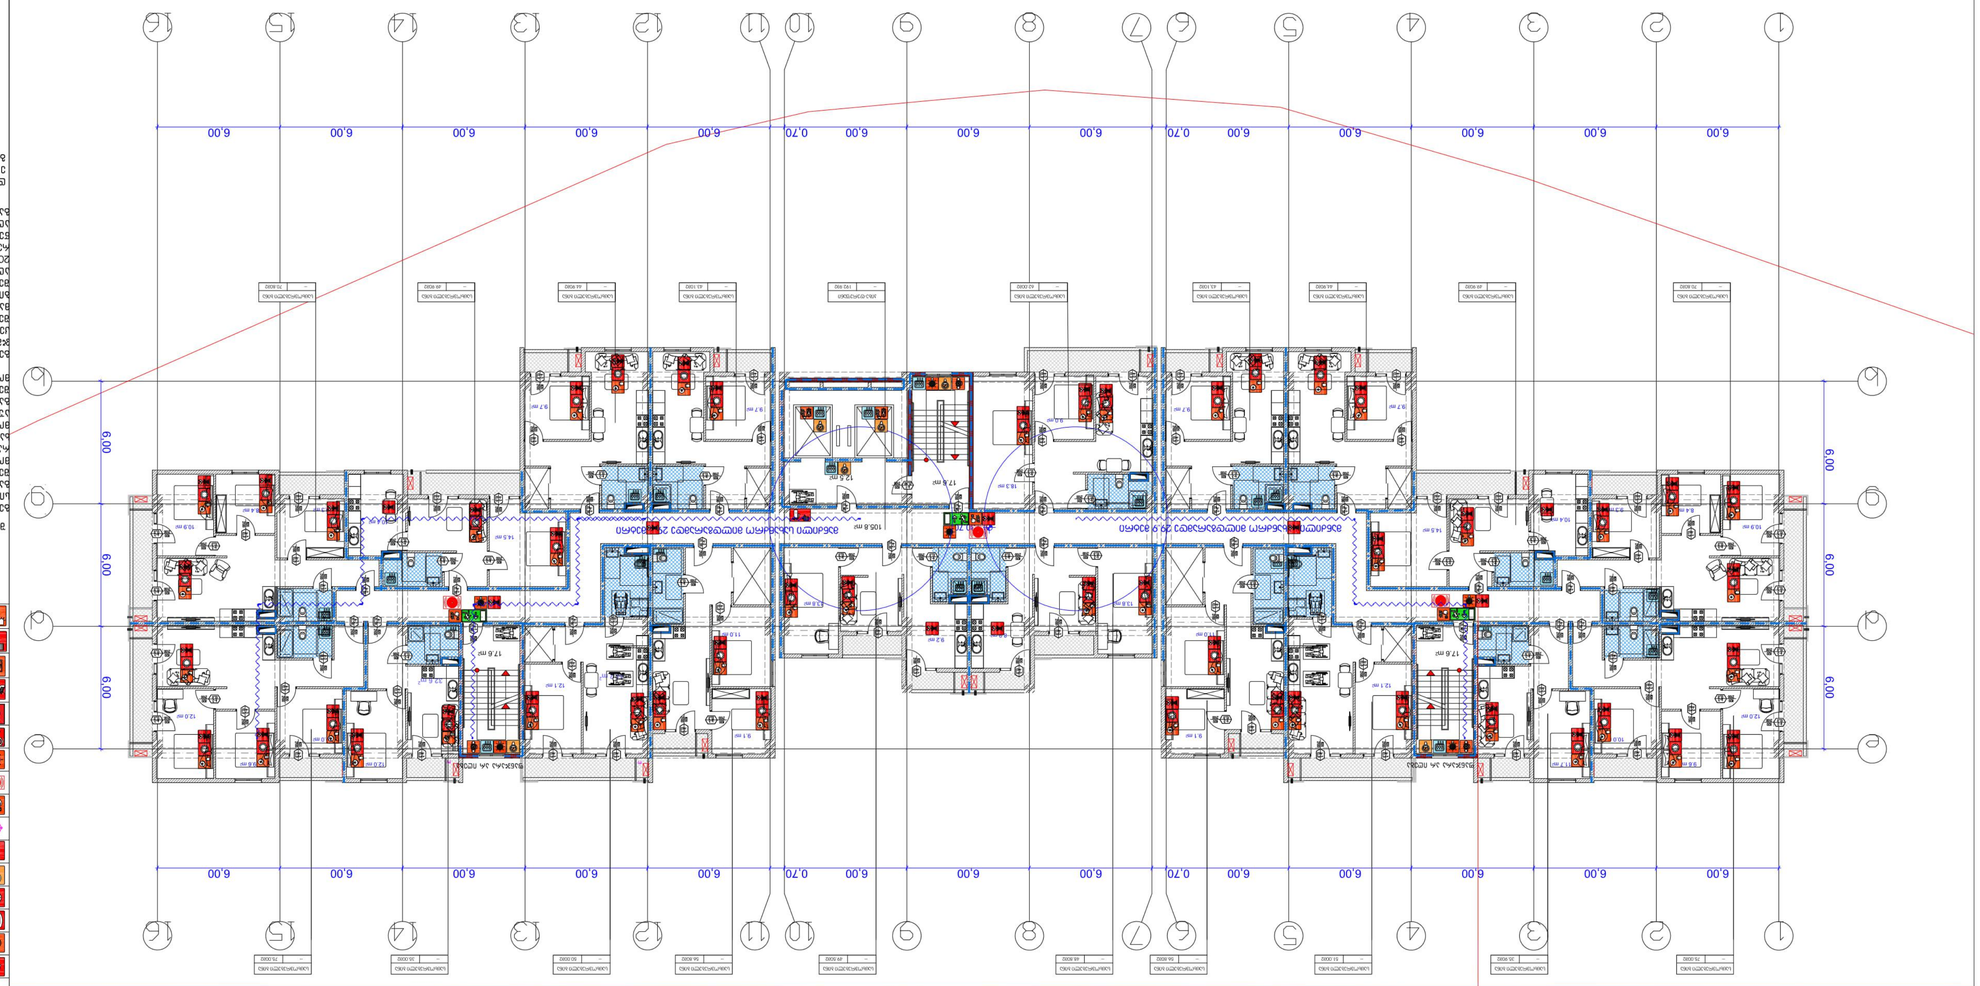
1
2
3
4
5
6
7
8
9
10
11
12
13
14
15
16
A
B
C
D
6.00
0.70
6.00
6.00
6.00

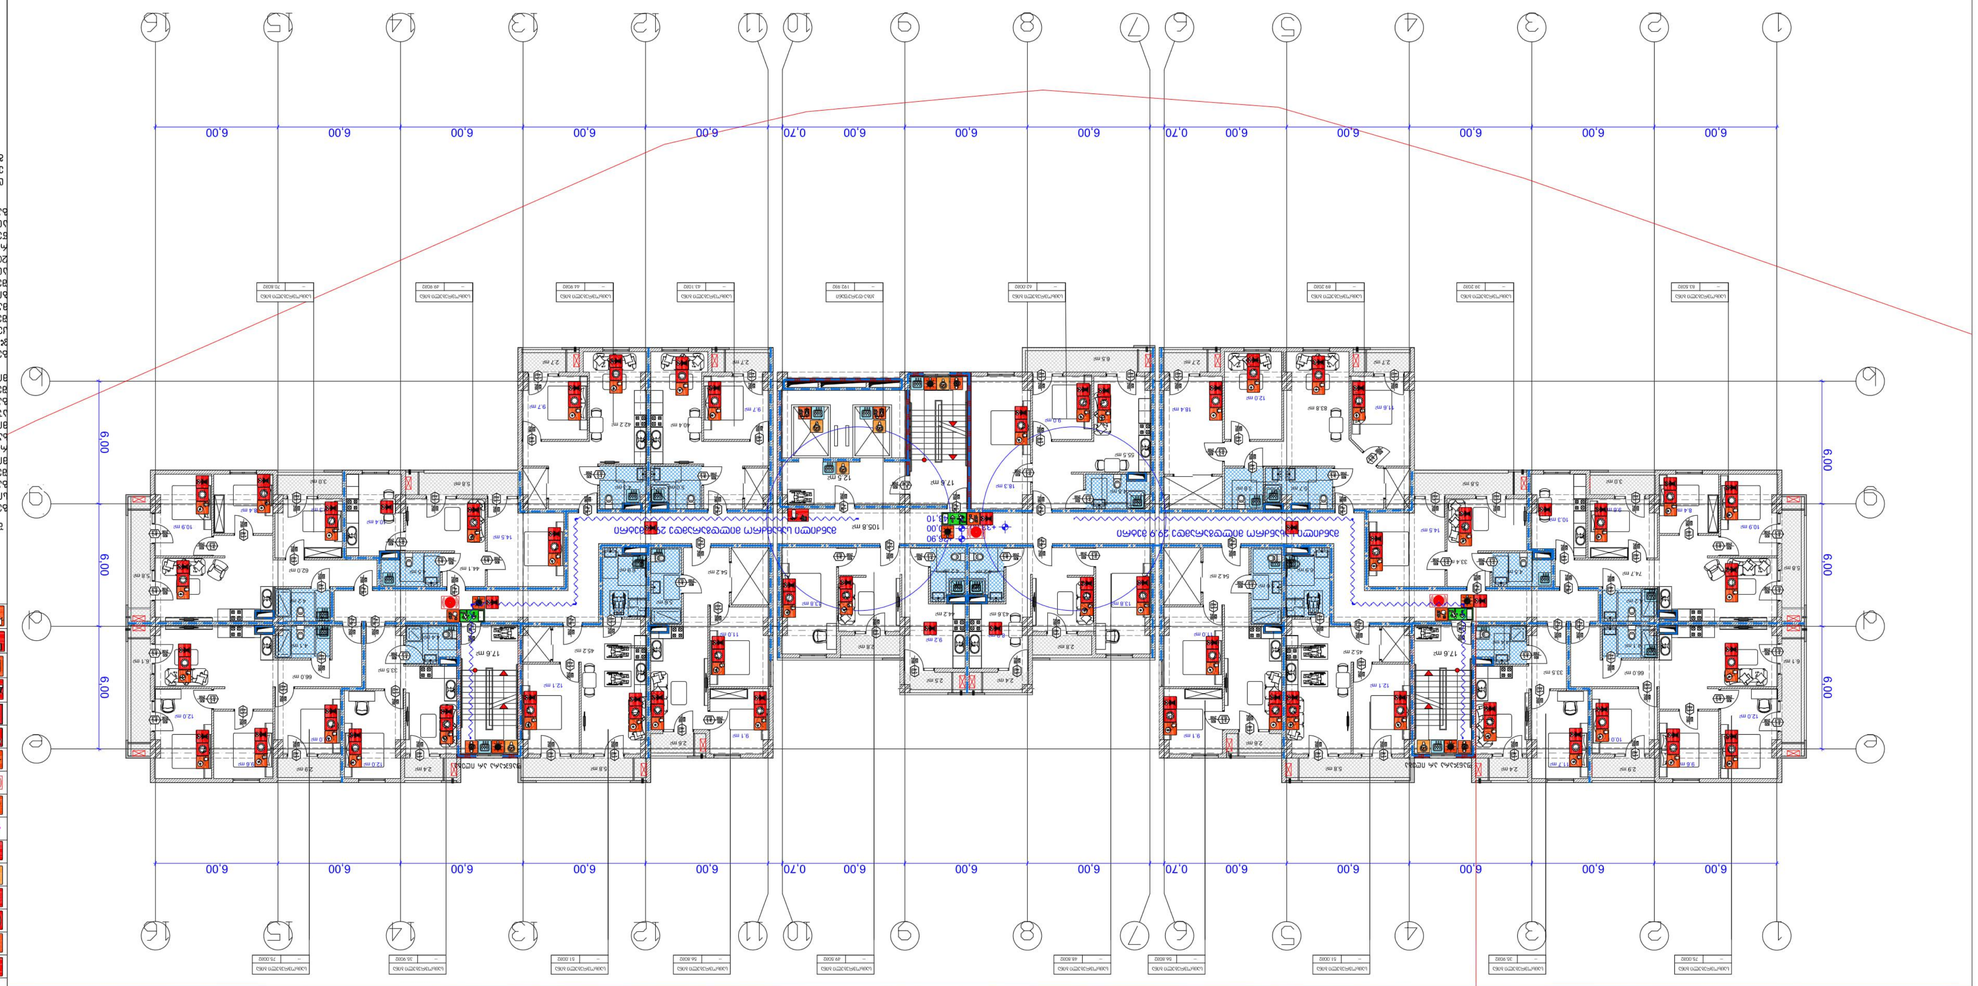

83383 +33.80, +36.90, +40.00, +43.10 ЕЛВЕЗТЕСЬЧ
а 1:250

- ЗЕБЕСЧЕЧЕЧЕ

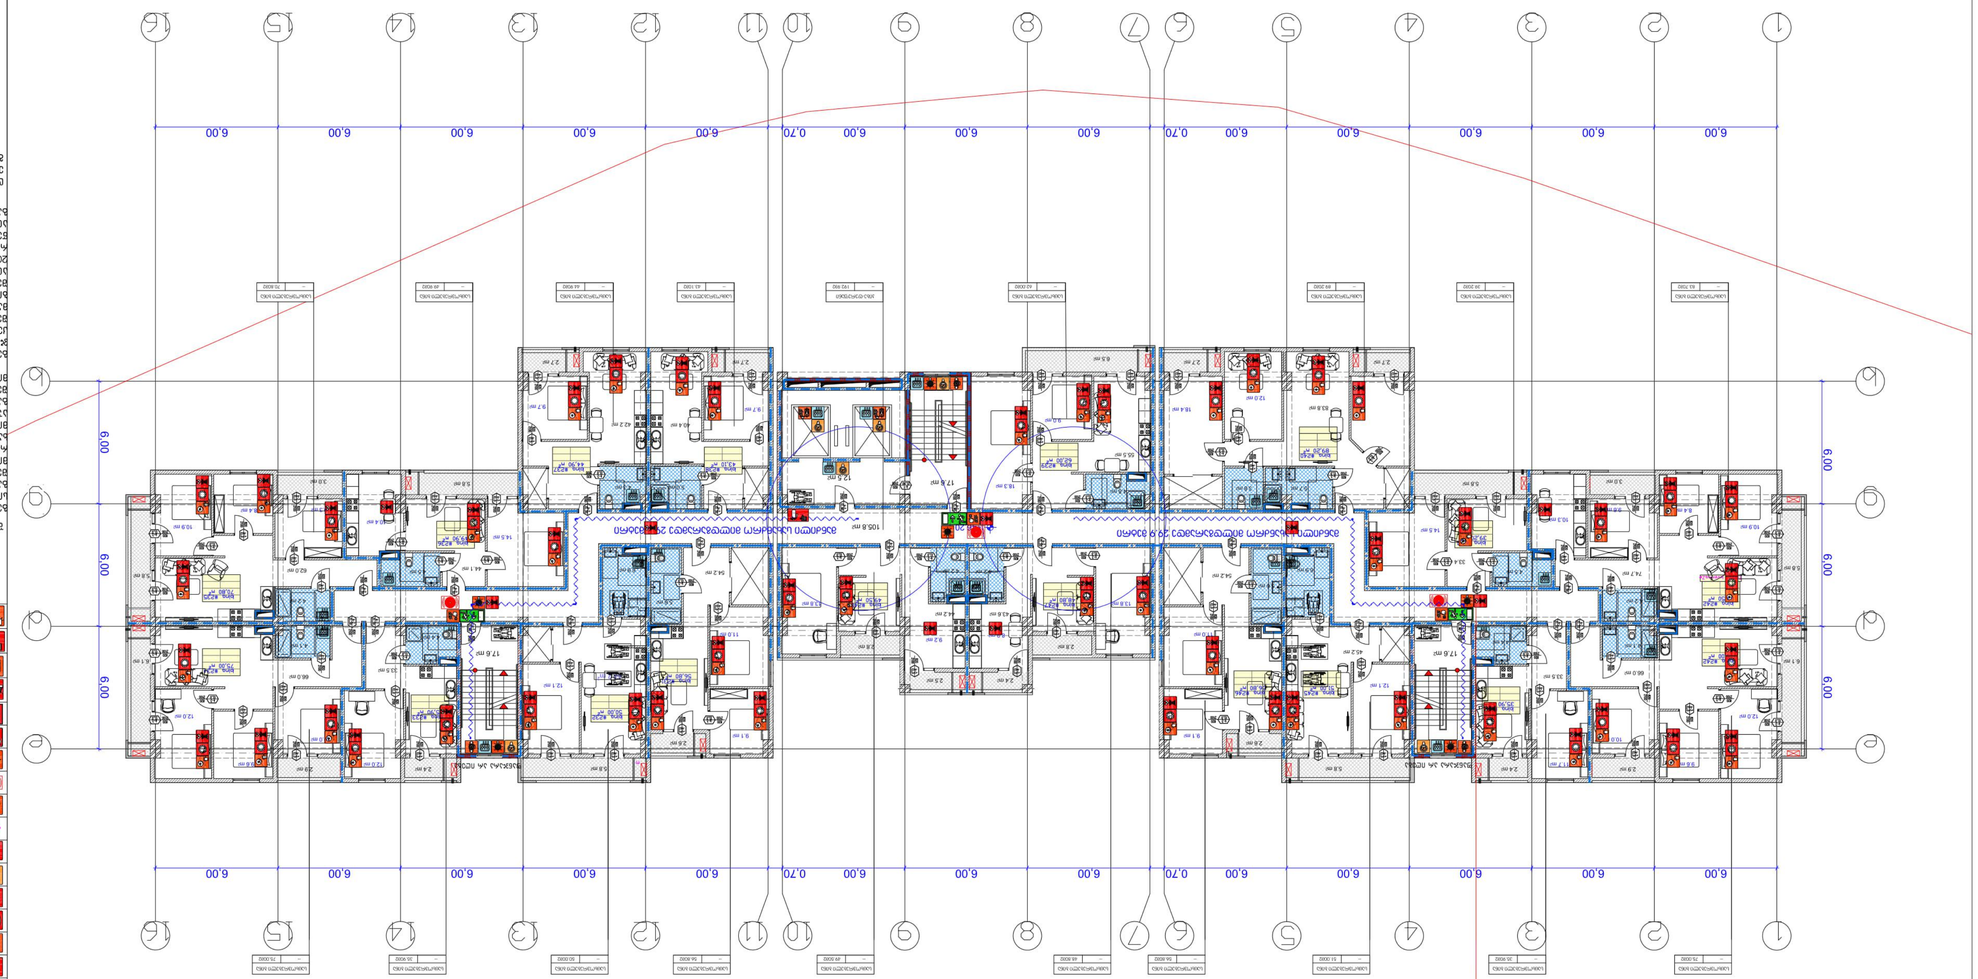










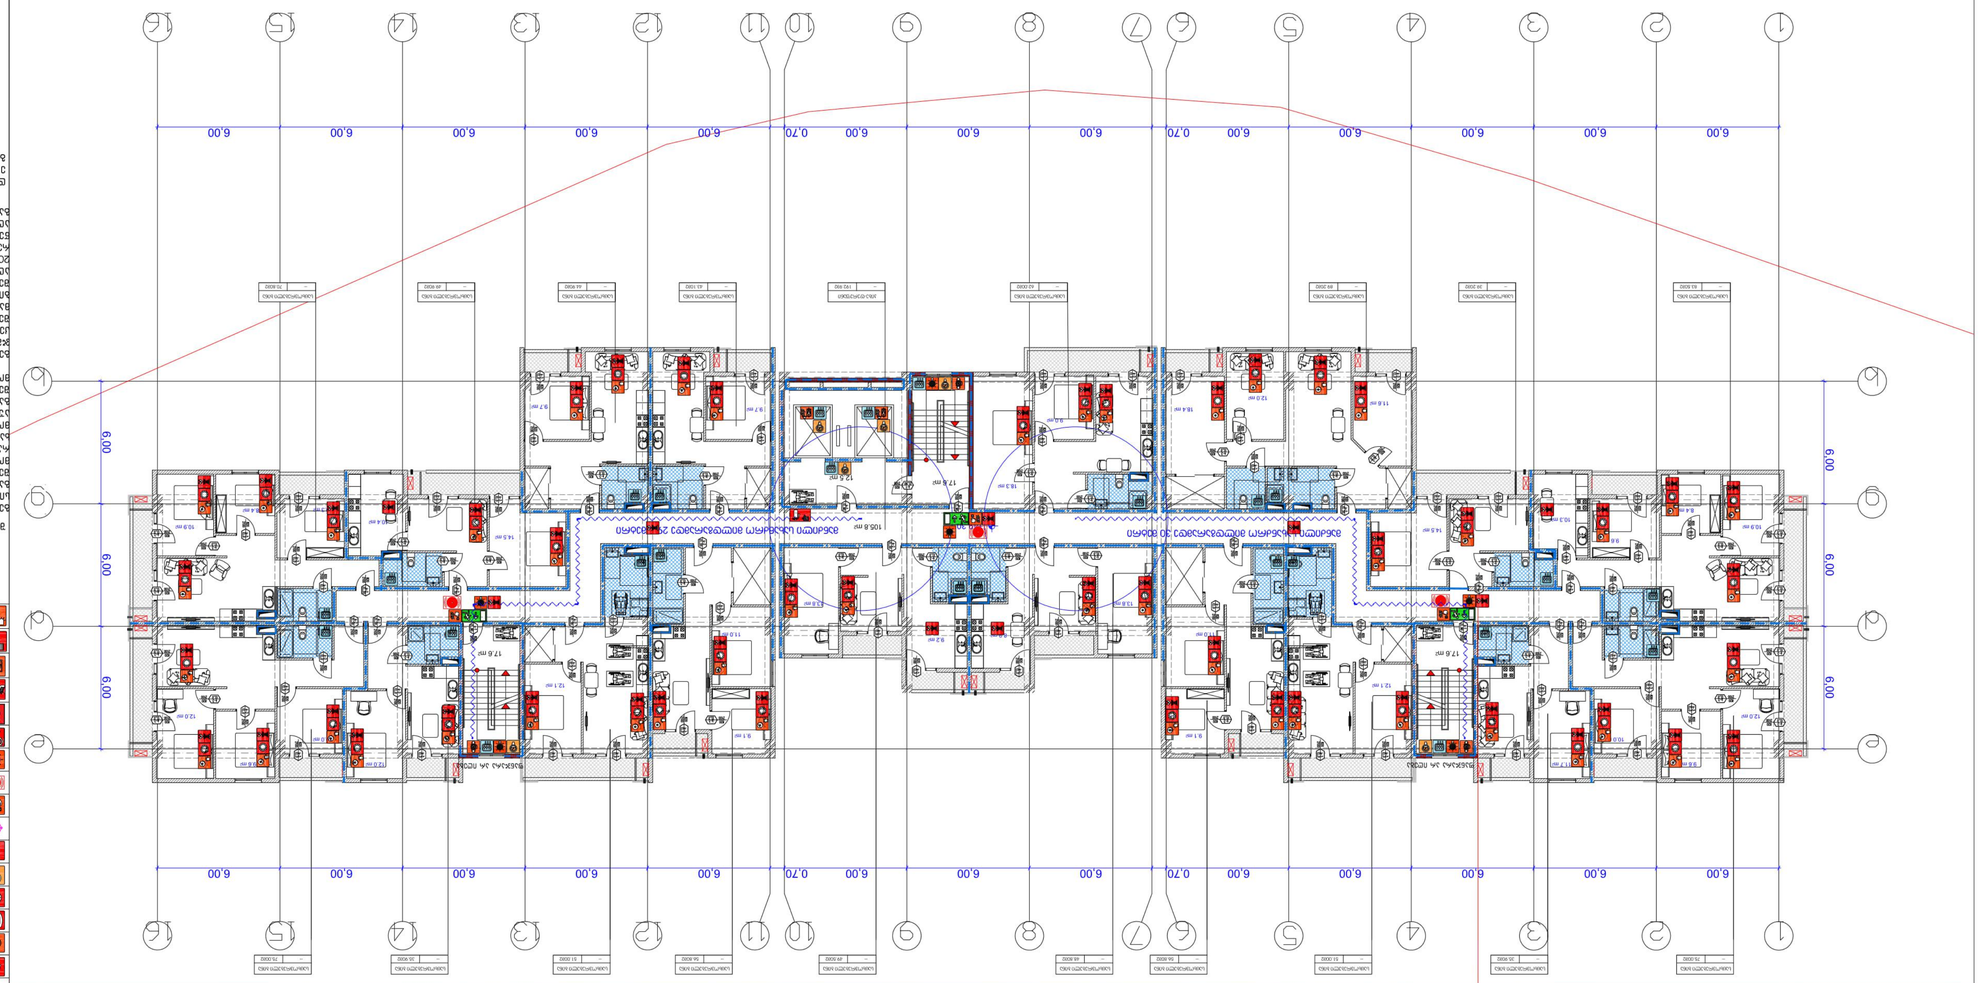

ბინათმშენებლობა

ბინათმშენებლობა

ბინათმშენებლობა

##

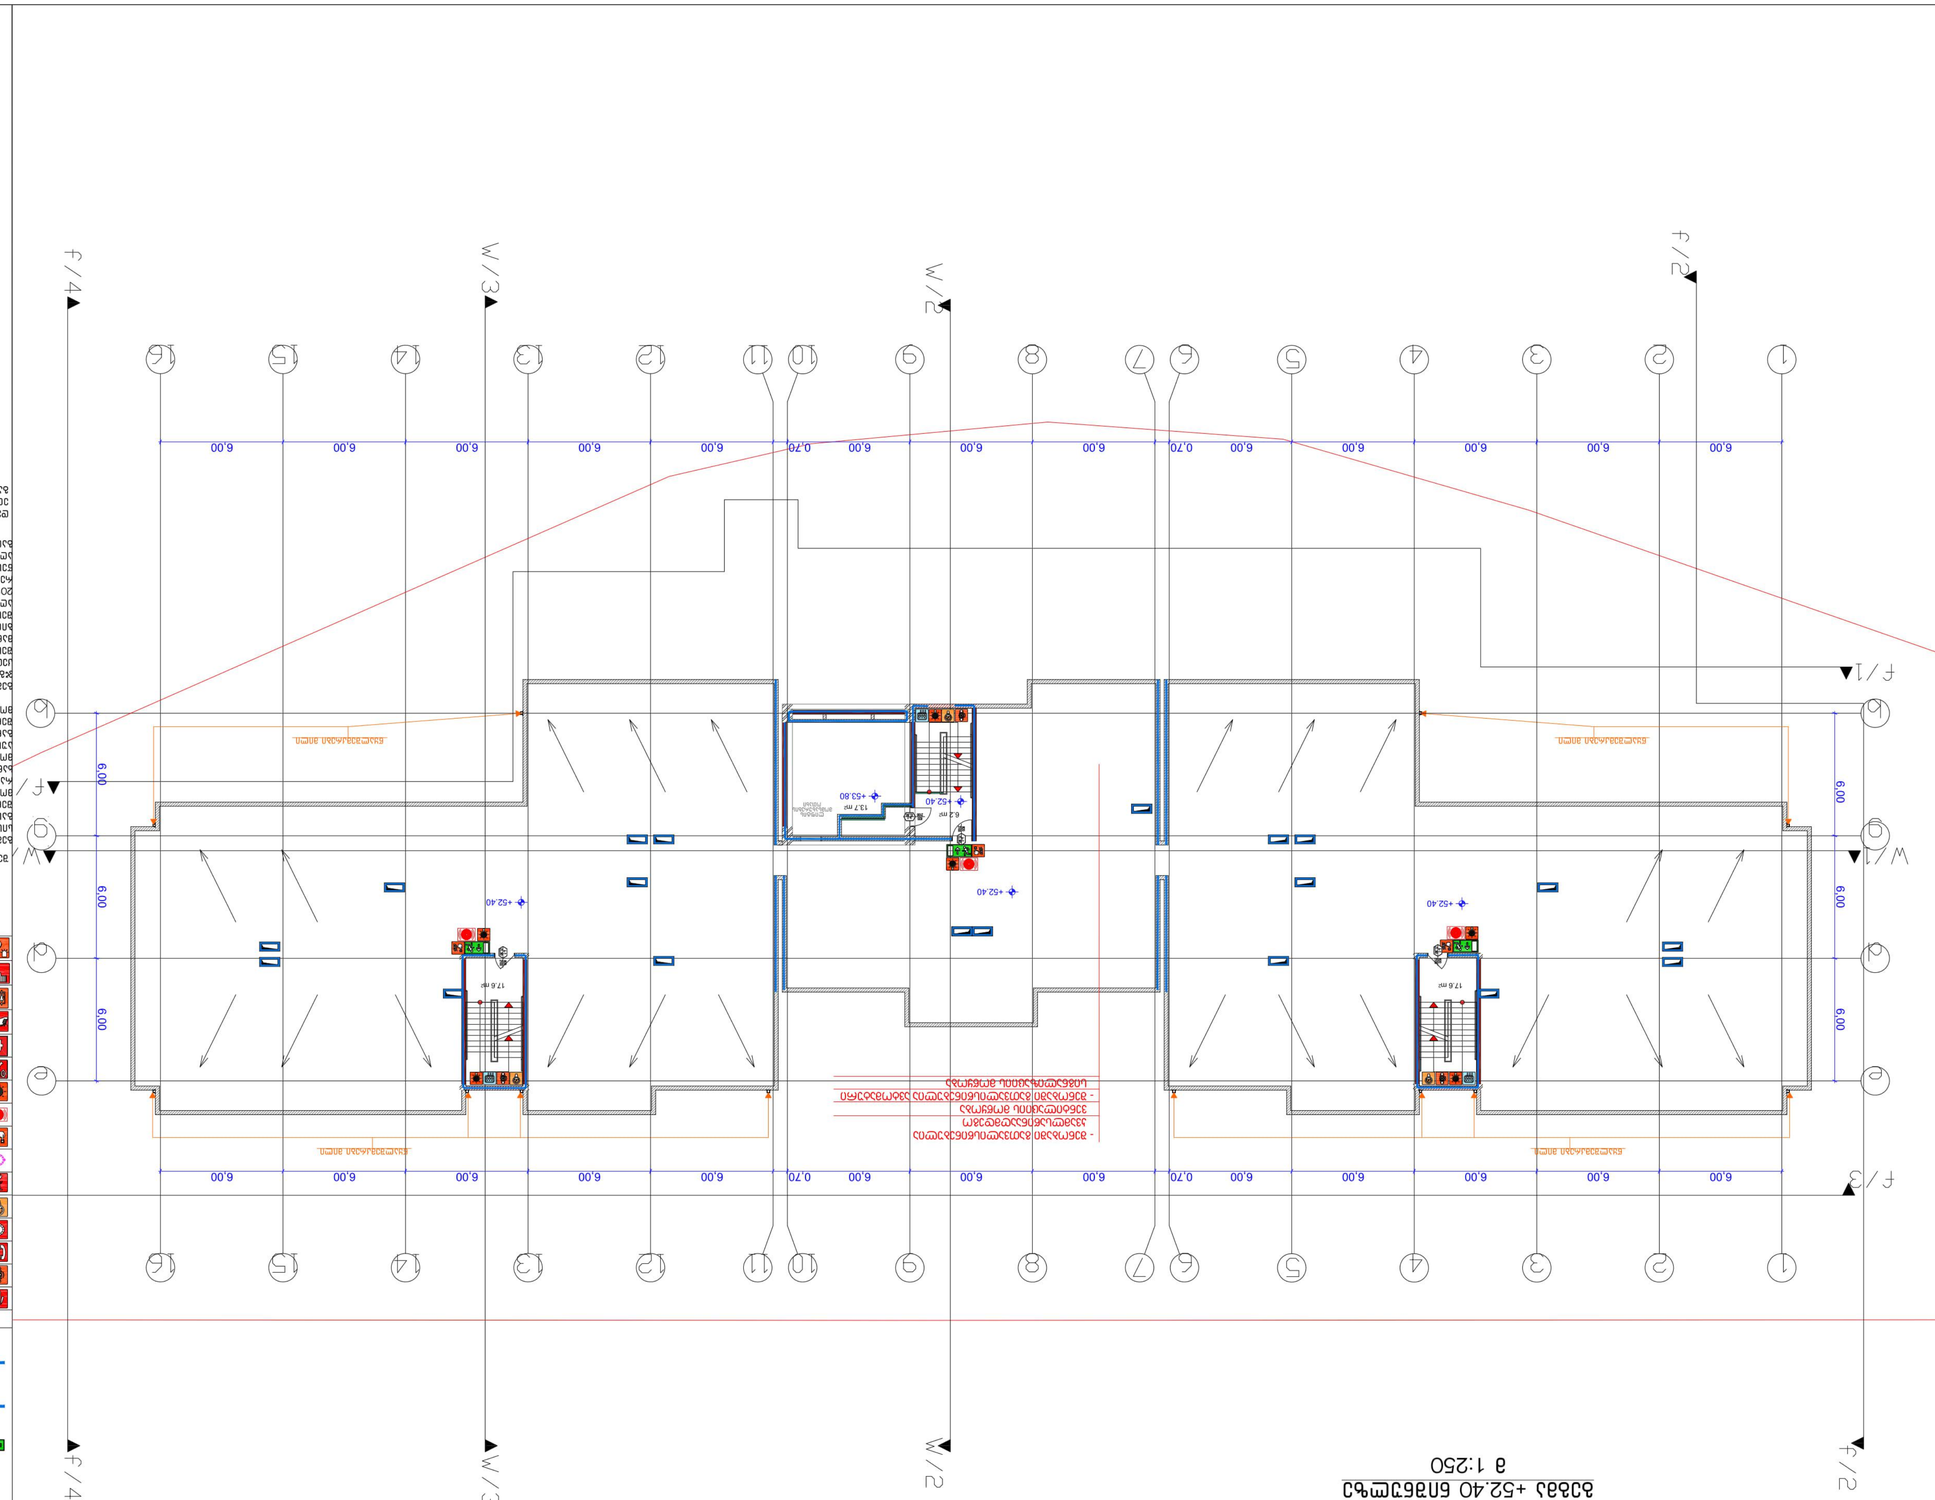
+52.40
6.00
0.70
17.8 m²
17.7 m²
6.2 m²
+53.80

დაკავებულობის და გასასვლელი საშუალებების პროექტი
ობიექტი: მრავალბინიანი საცხოვრებელი შენობა
მისამართი: ქ.თბილისი, გმირი კურსანტების ქ№-4
ს.კ 01.11.05.013.035

საქართველოს მთავრობის 2016 წლის 28 იანვარის №41
დადგენილებასთან ტექნიკური რეგლამენტის
შენობა-ნაგებობის უსაფრთხოების წესების დამტკიცების
თაობაზე შესაბამისობის ანალიზი











Basement -0.00 Floor Plan
1 :300




METRIX CONSTRUCTION LLC

www.metrixconstruction.ge
e-mail: metrixconstruction.llc@gmail.com
tel: 579 60 19 19; 555 13 00 31






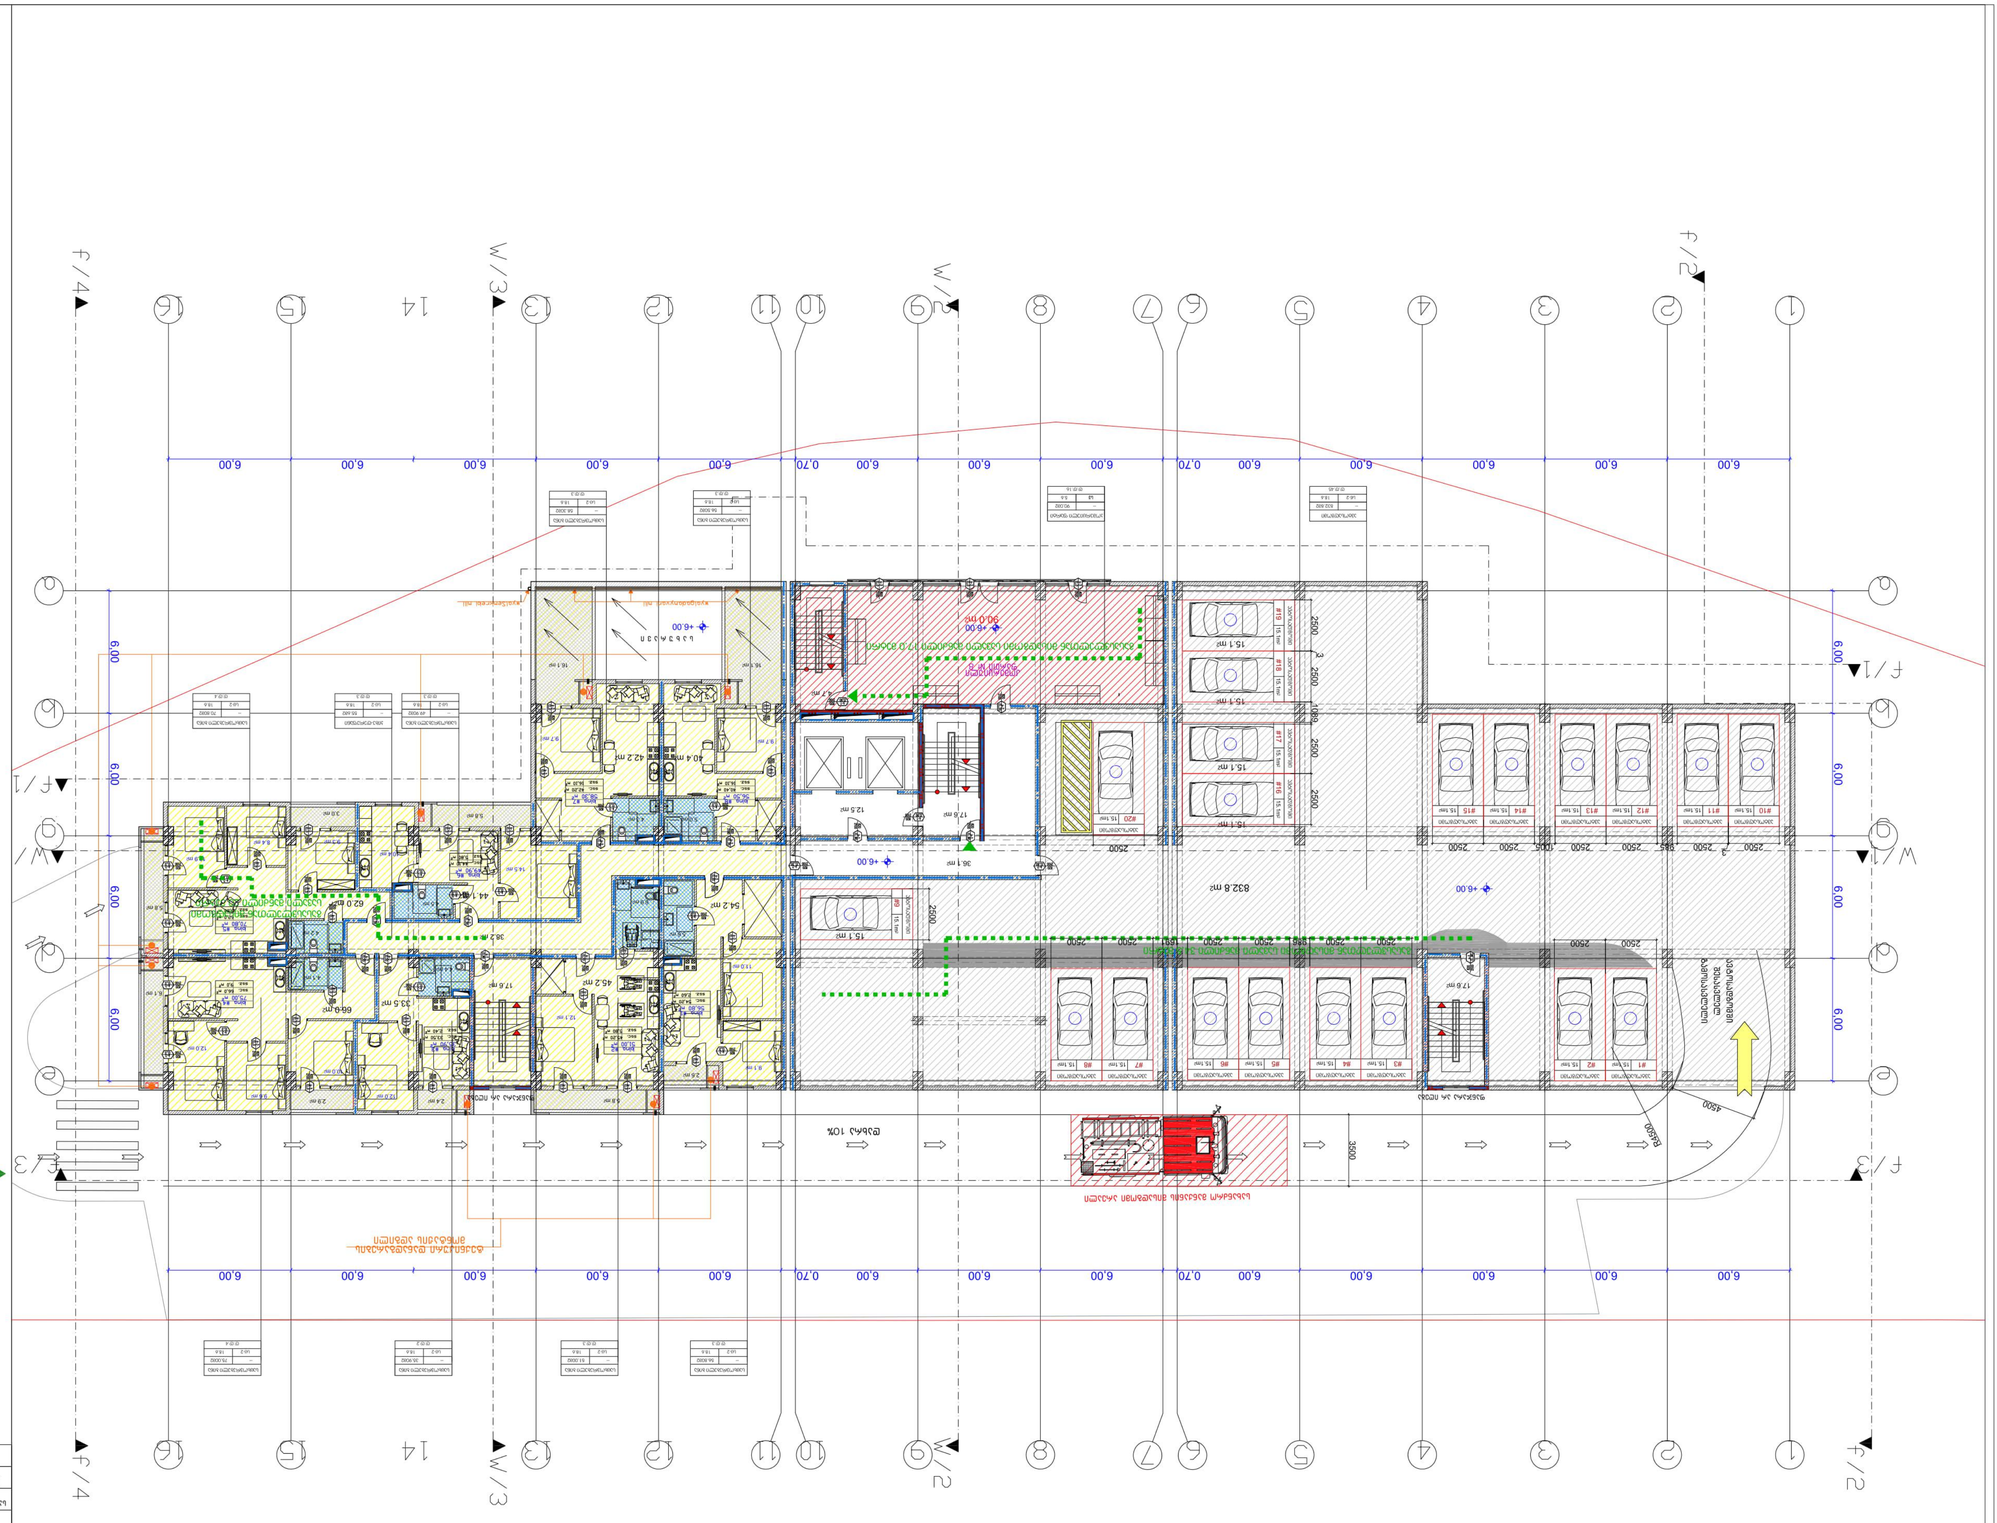

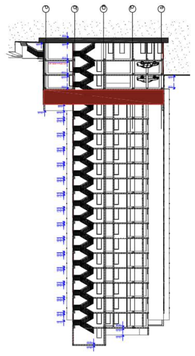

±0.00 = +498.40














ბინათმშენებლობა




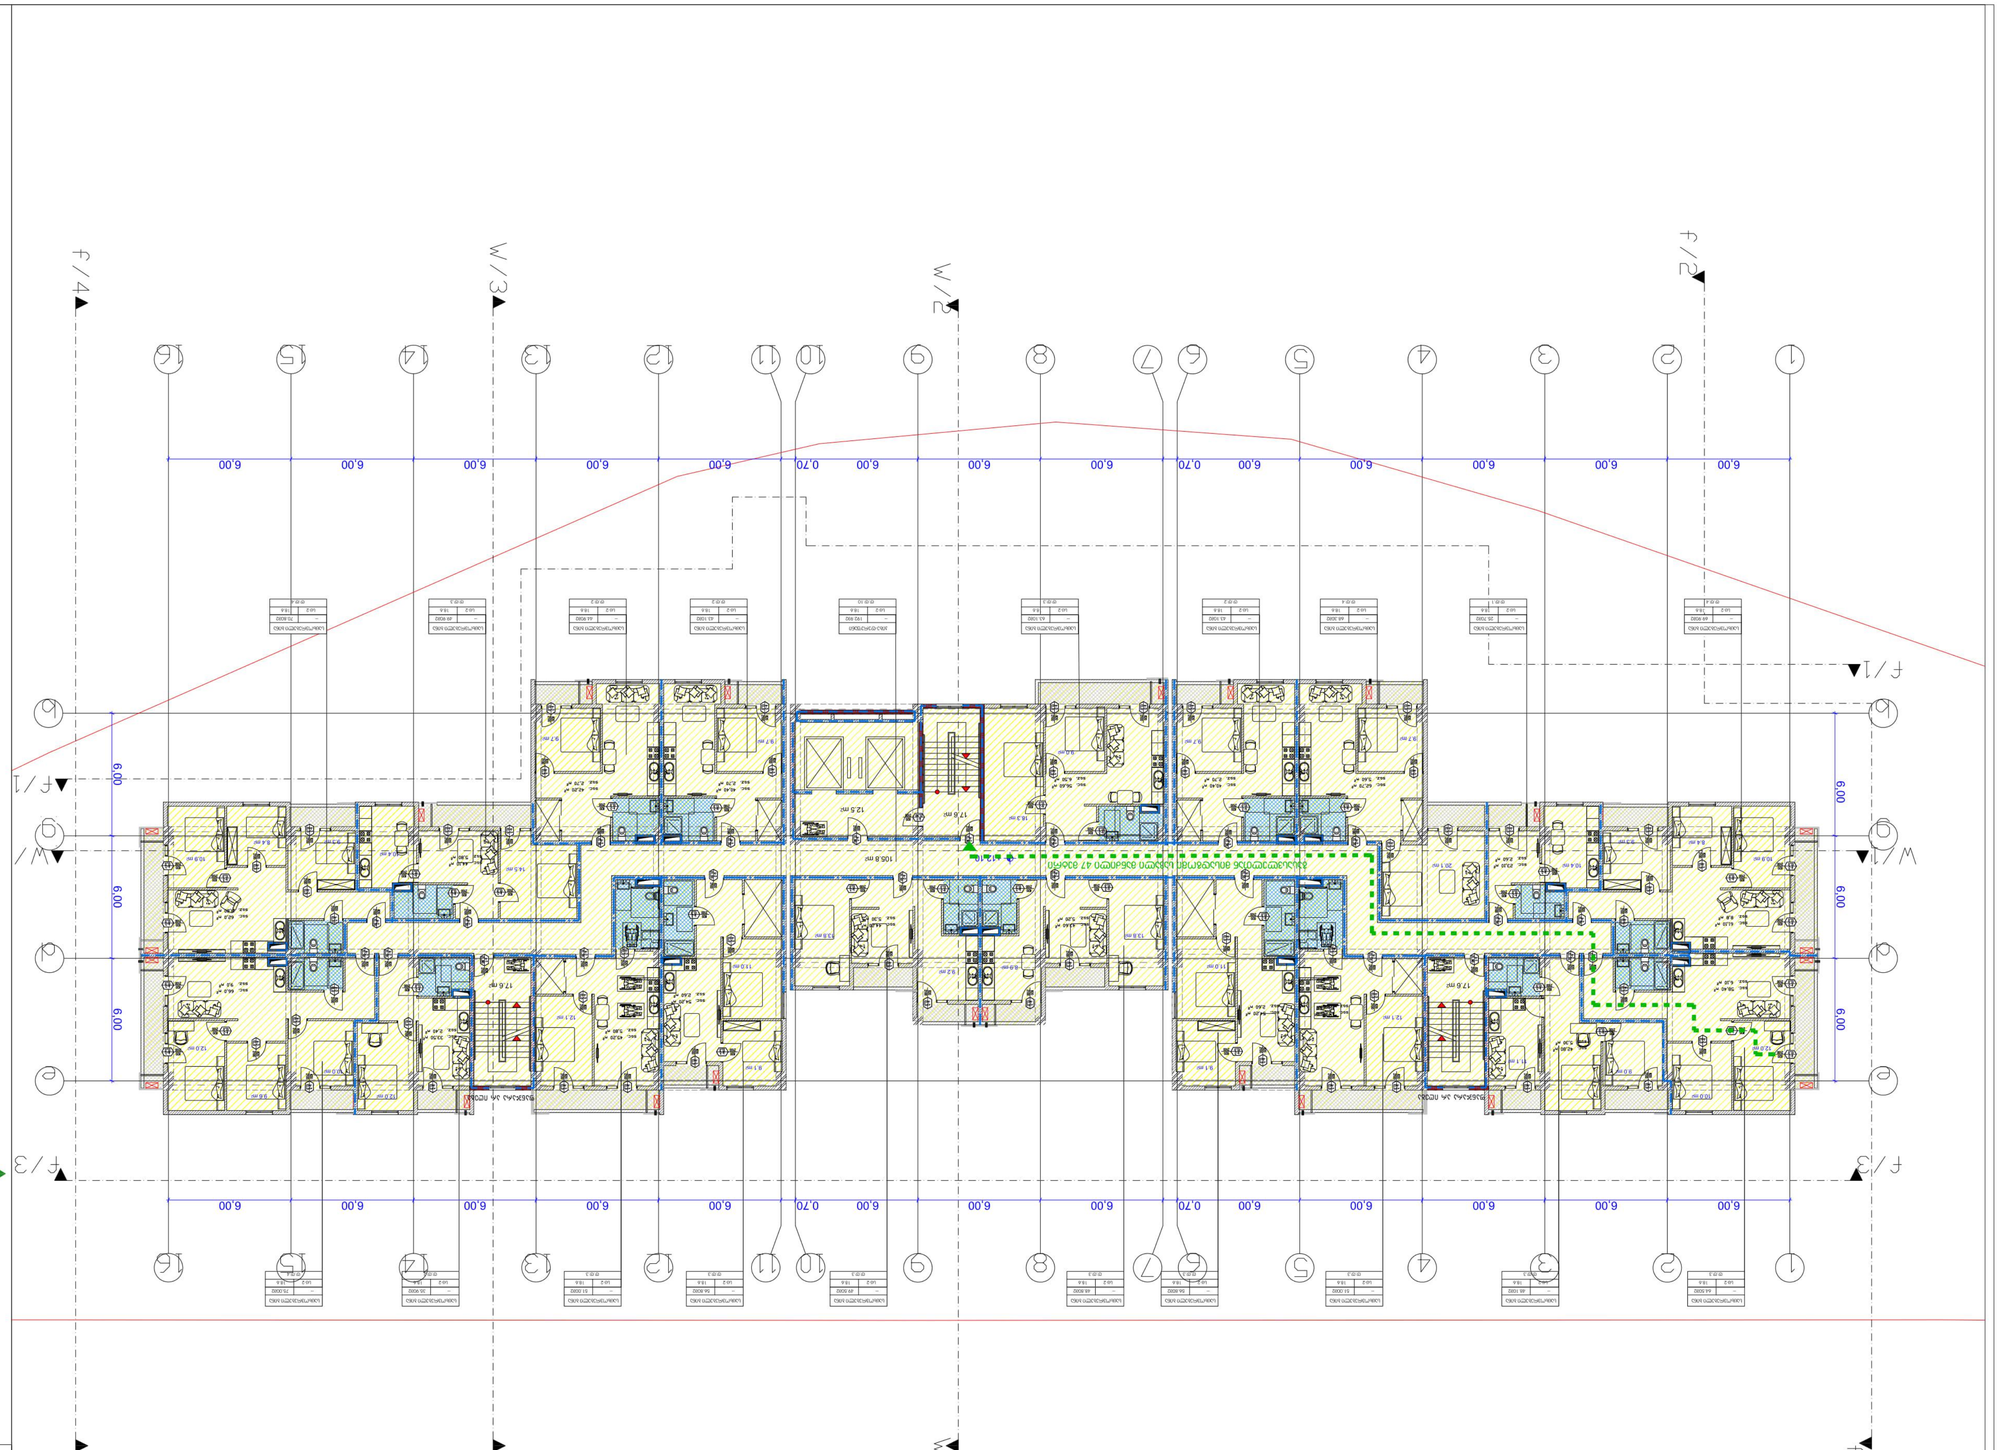









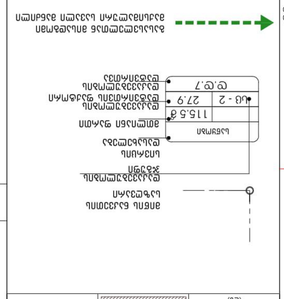


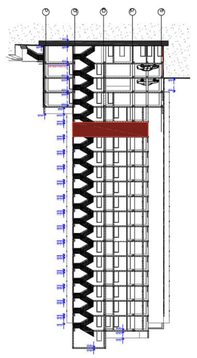


















3 1:250

ბაბაკ +18.30 ნიმუშის ნახაზი

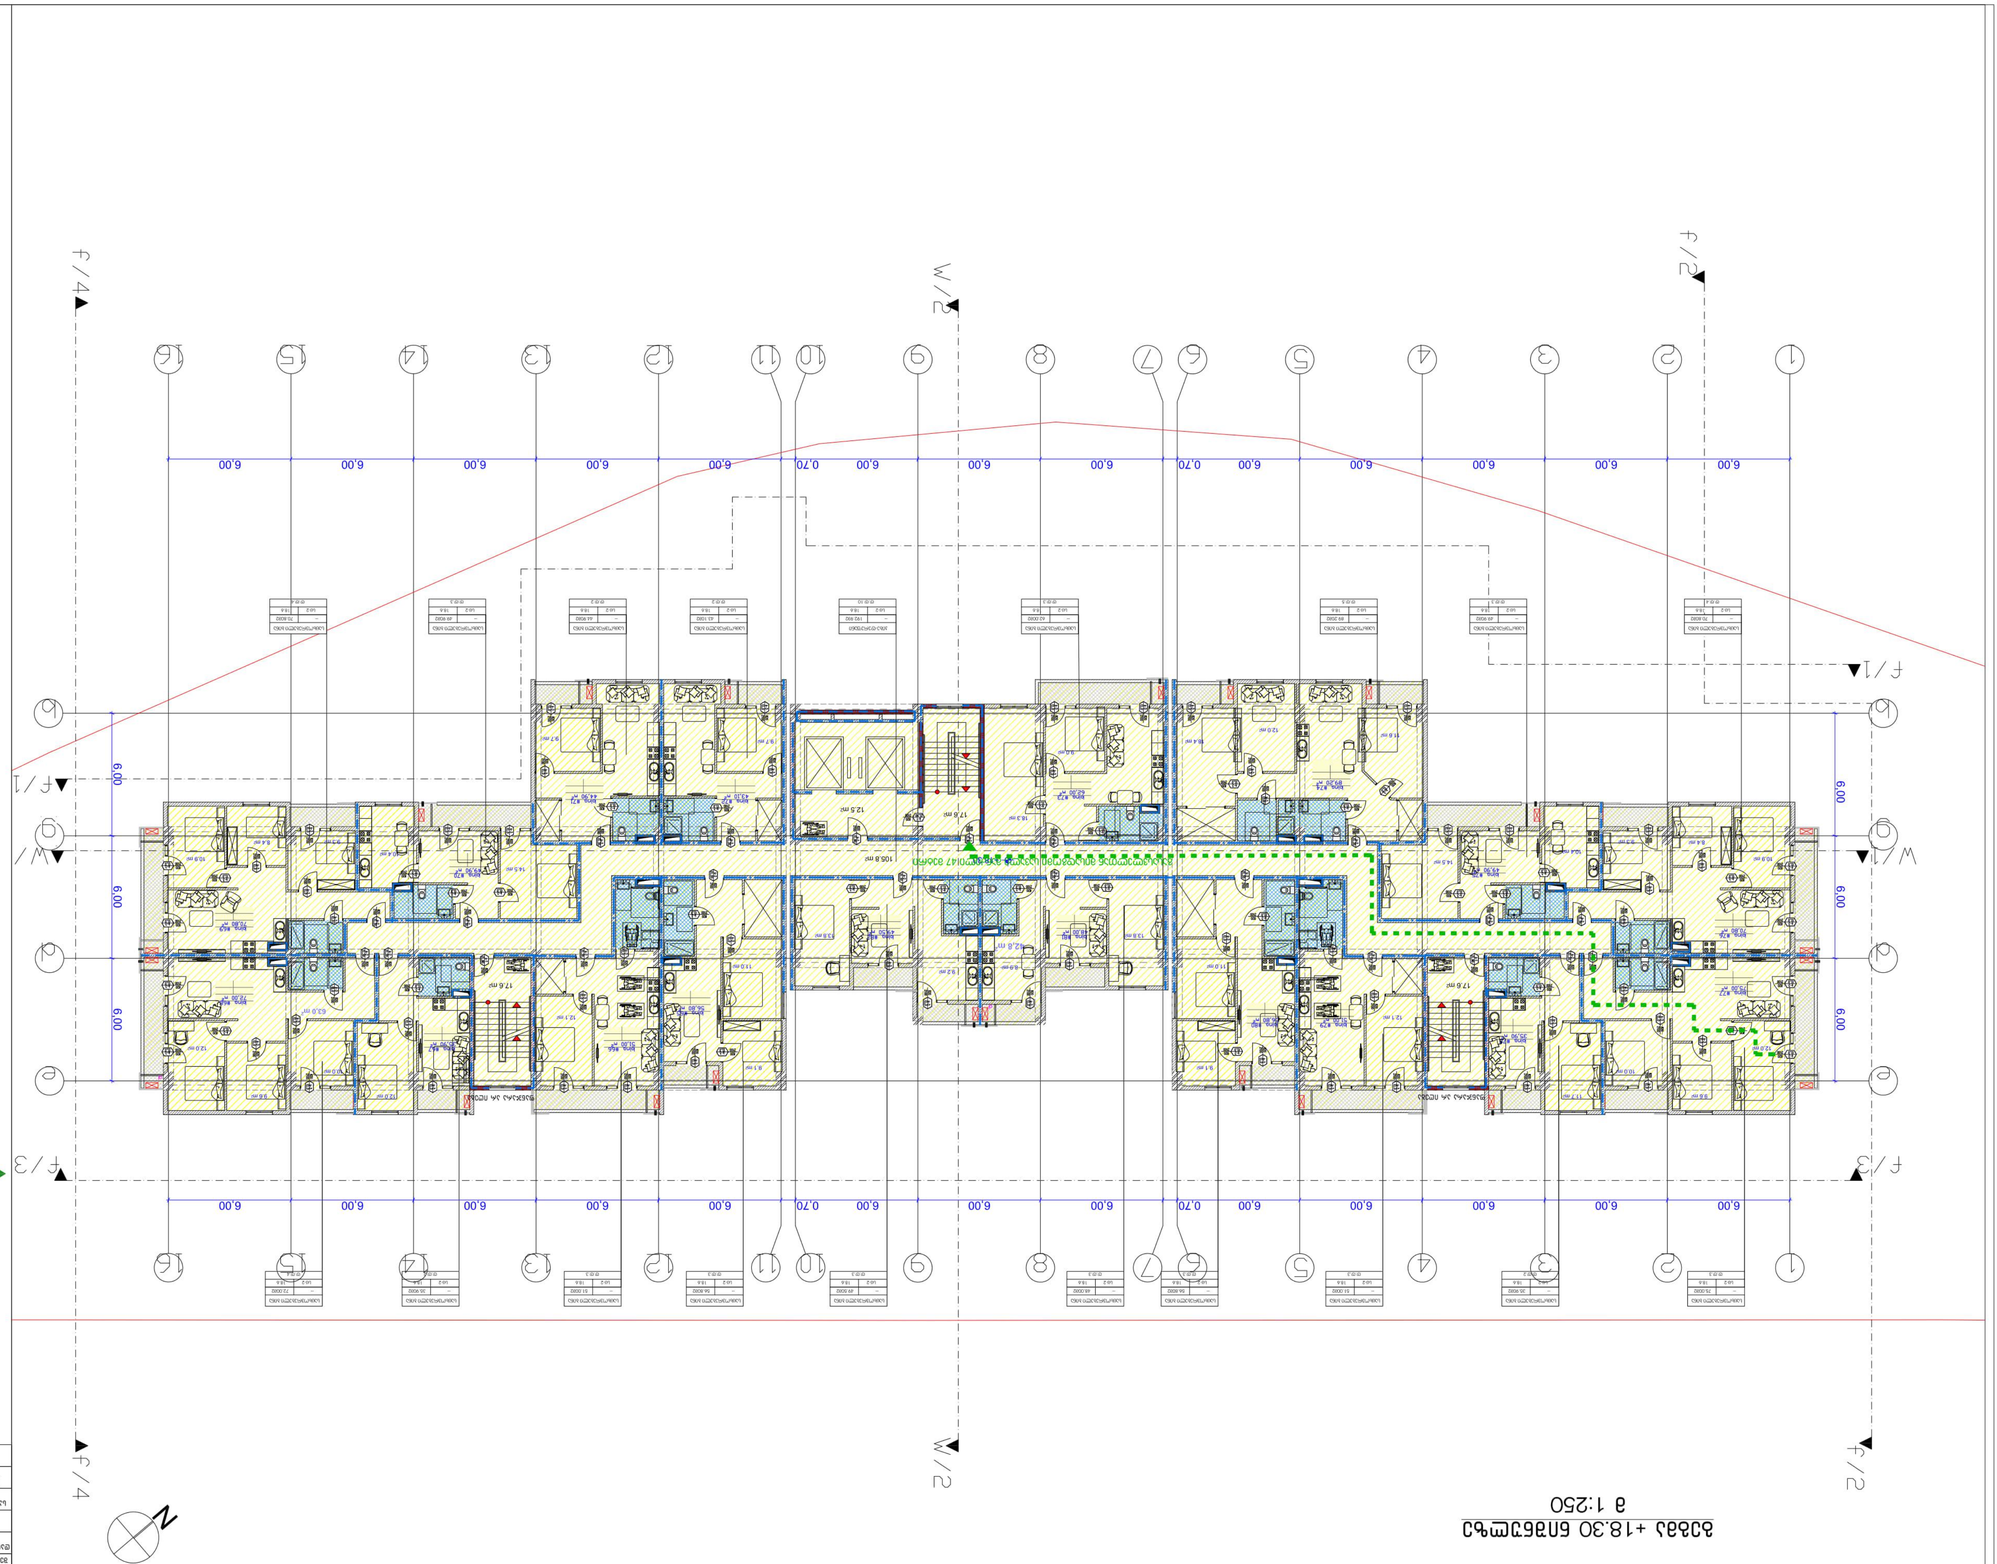
6.00
0.70
ლითონის ბადე
ლითონის ბადე
ლითონის ბადე

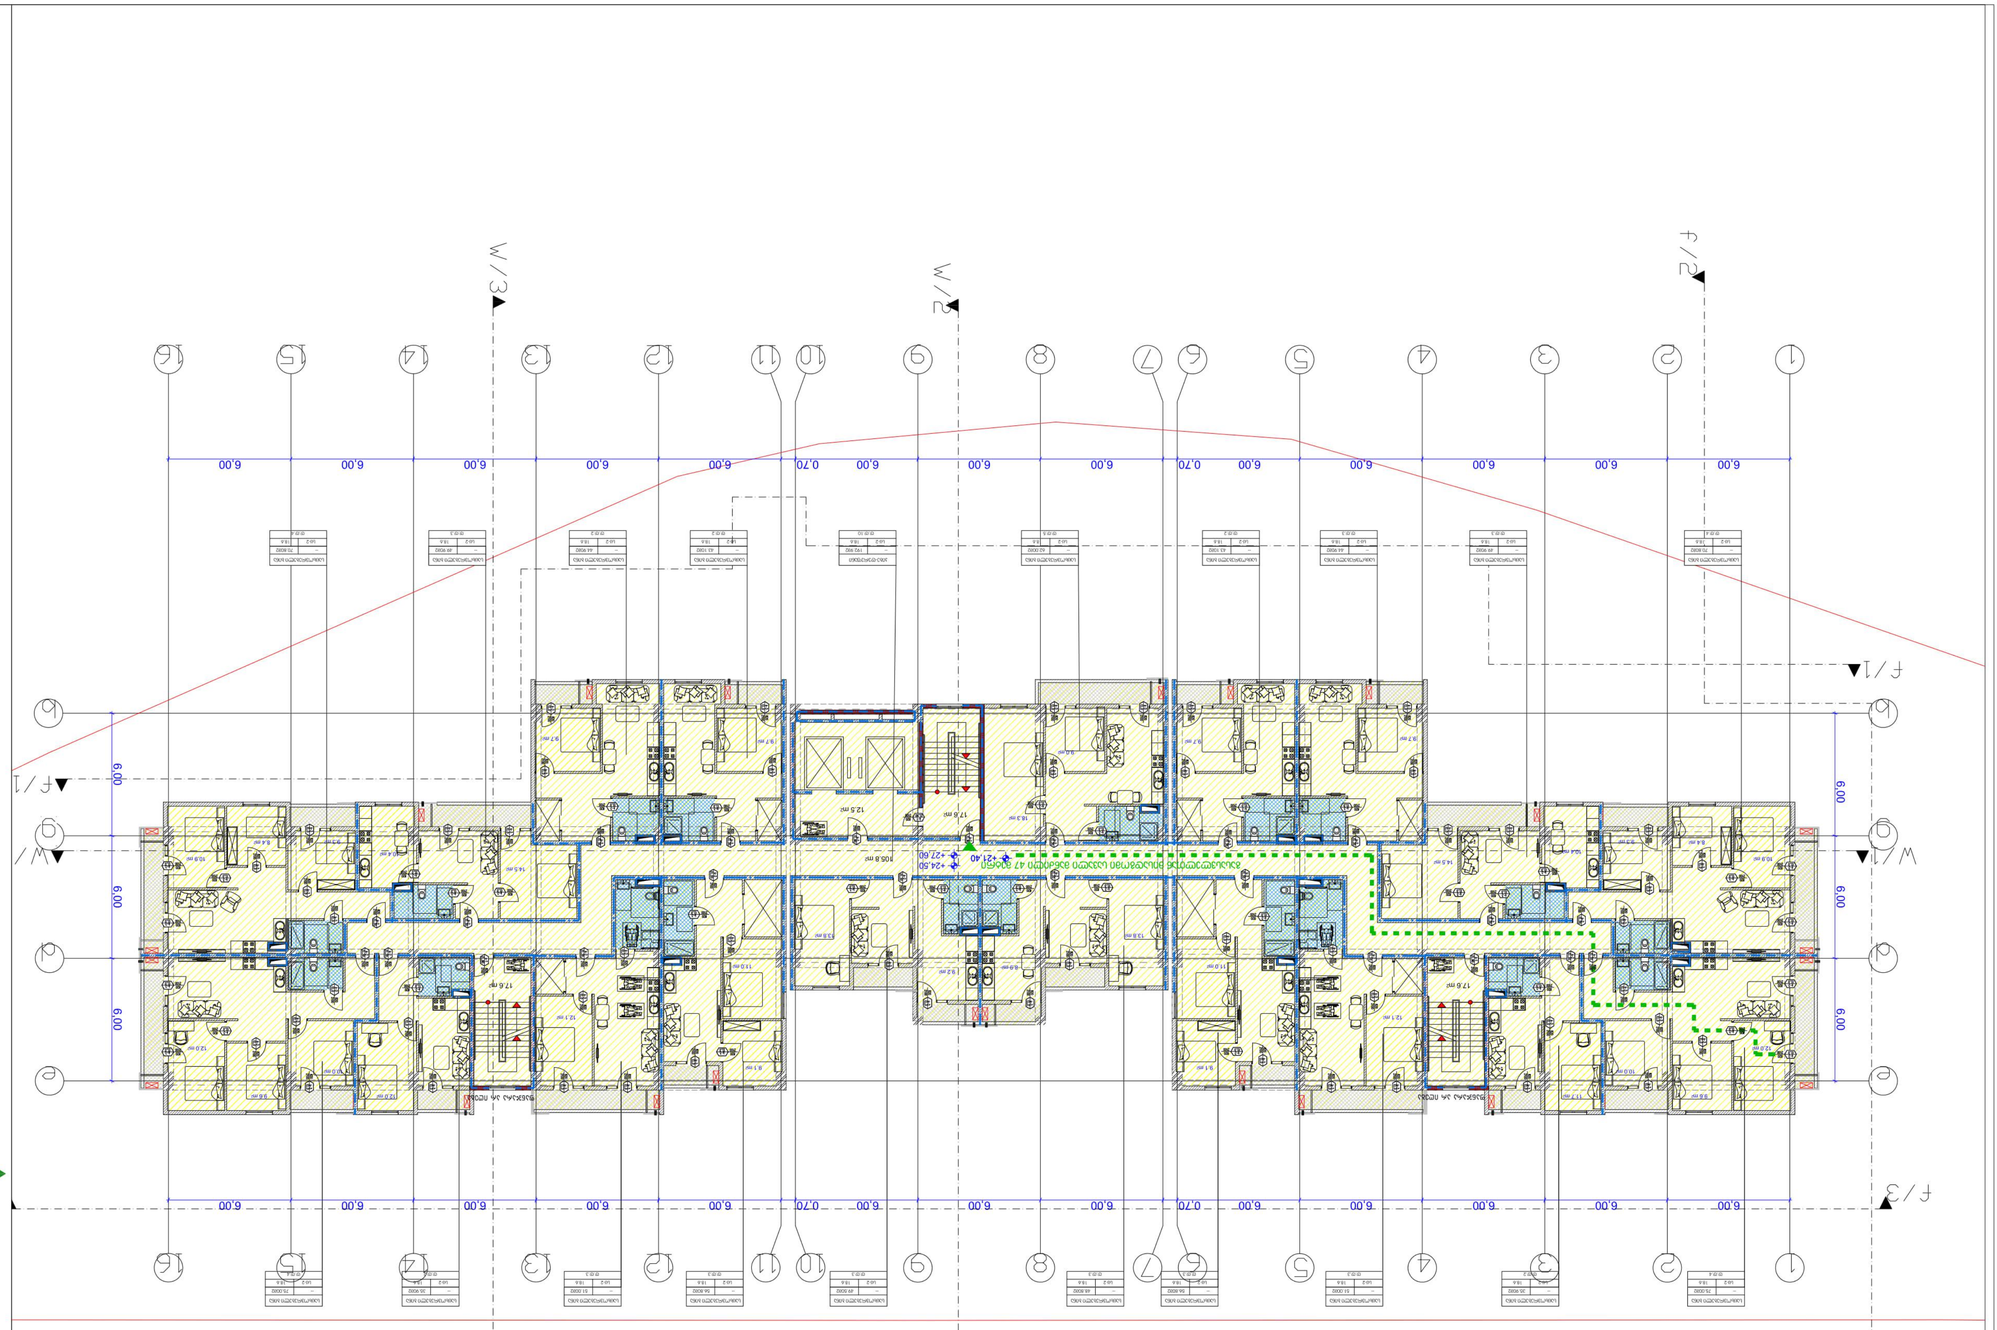

ბაბან +21.40, +24.50, +27.60 მარჯვენა
მ 1:250

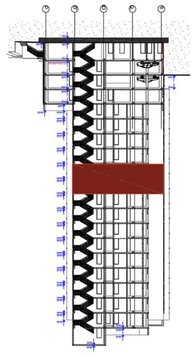

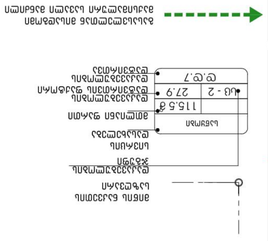

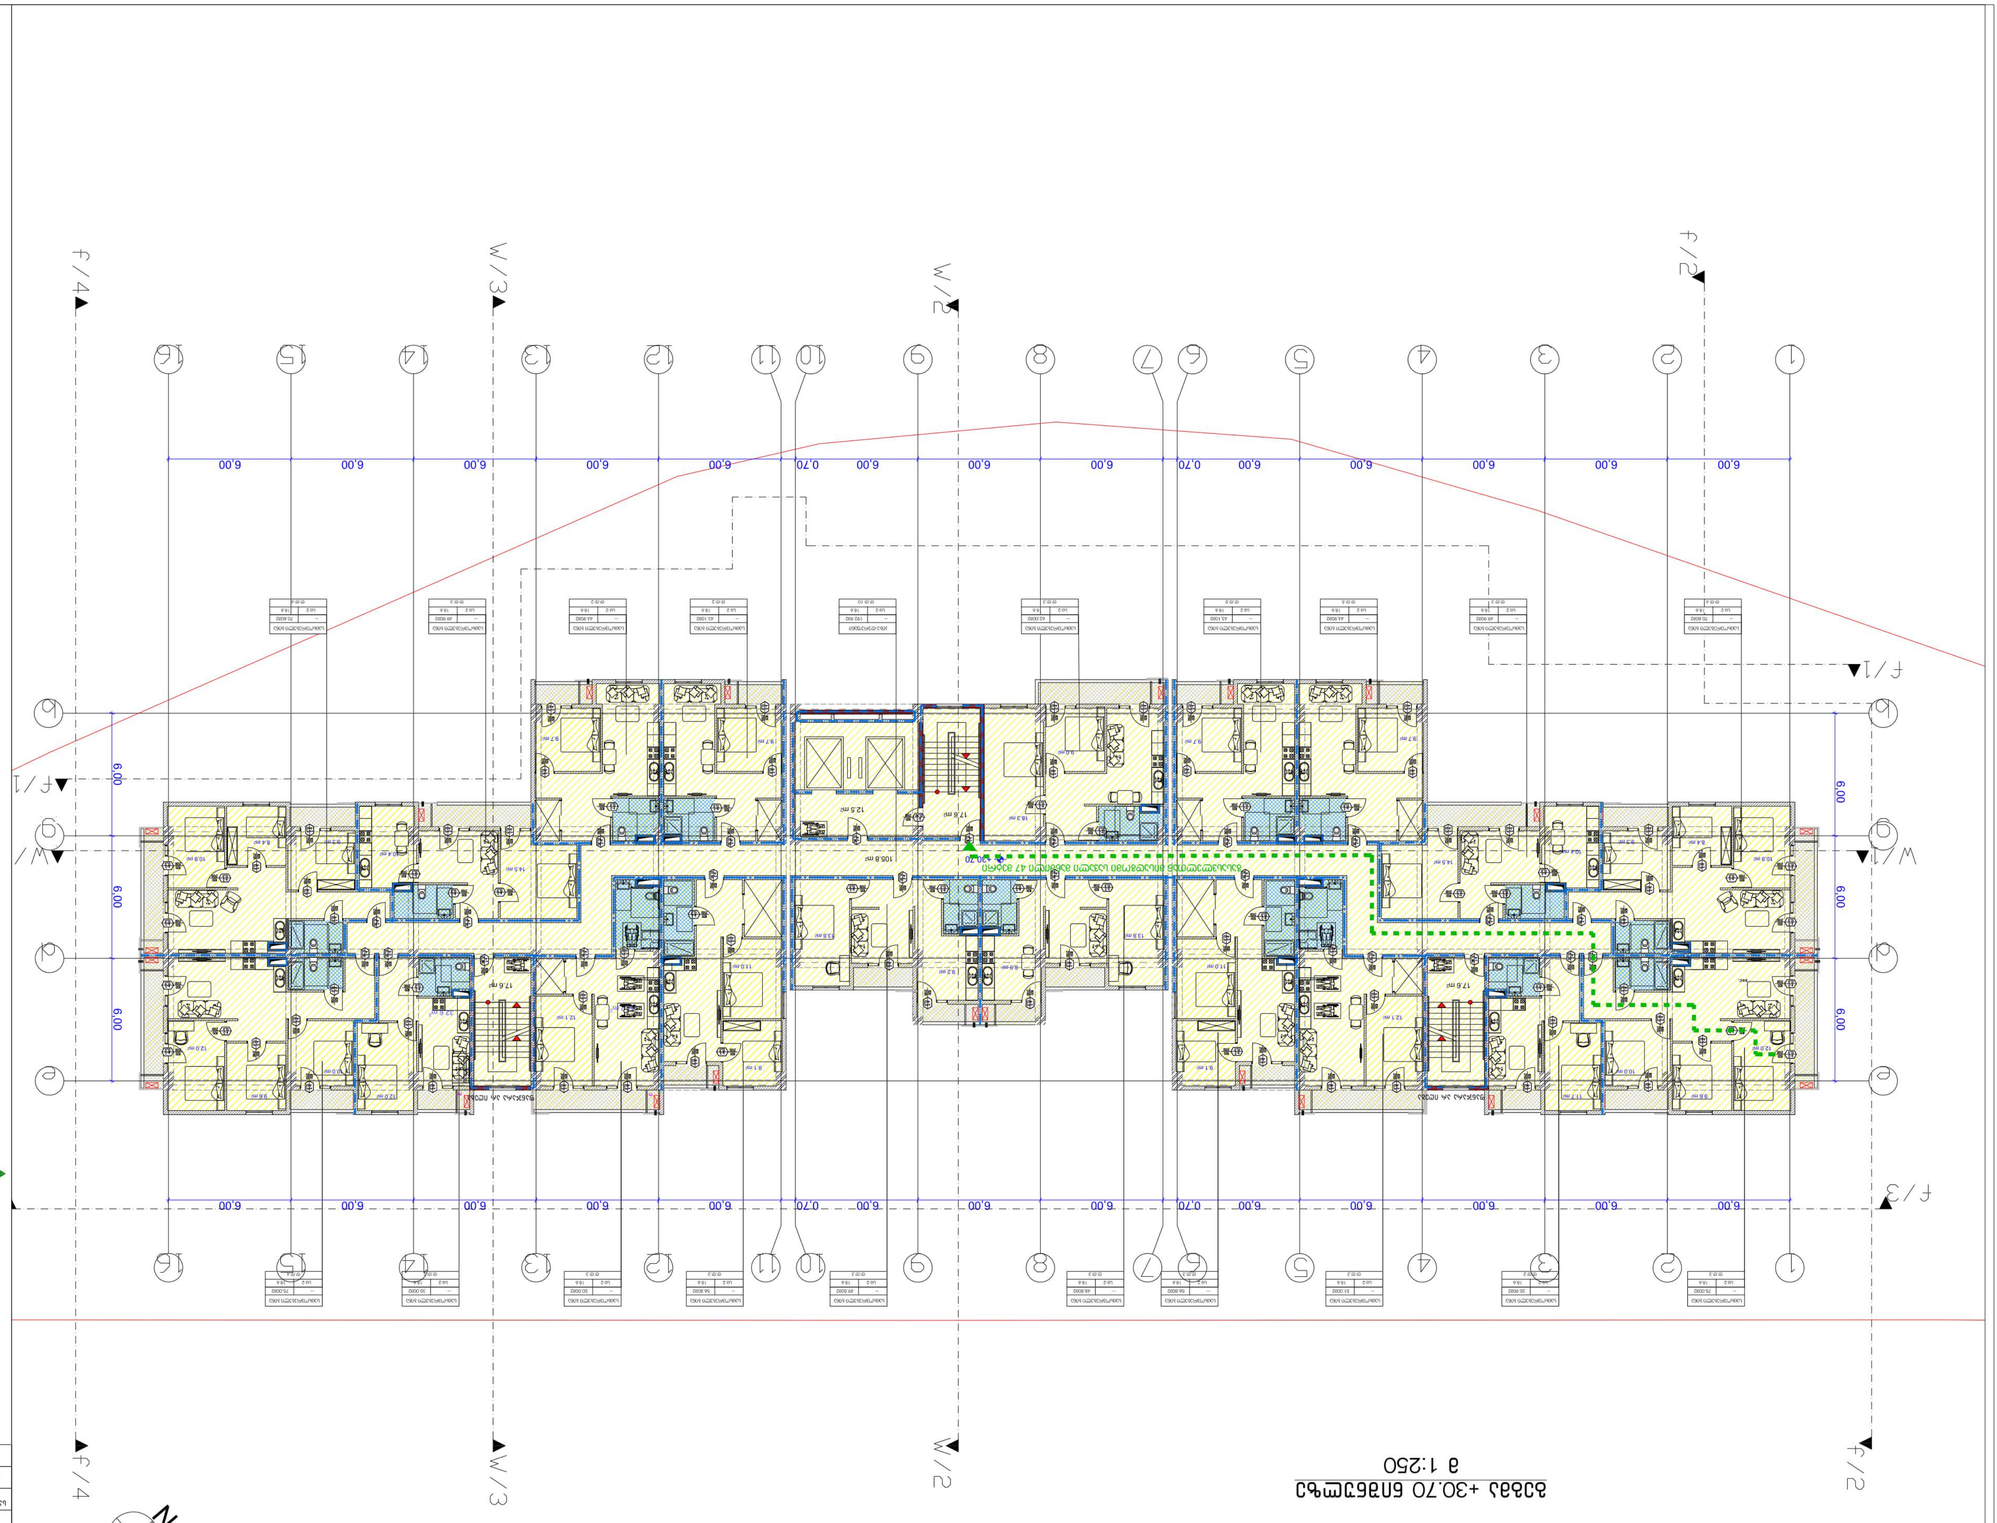

ბაზის +30.70 ნიშნულის გეგმა
მ 1:250










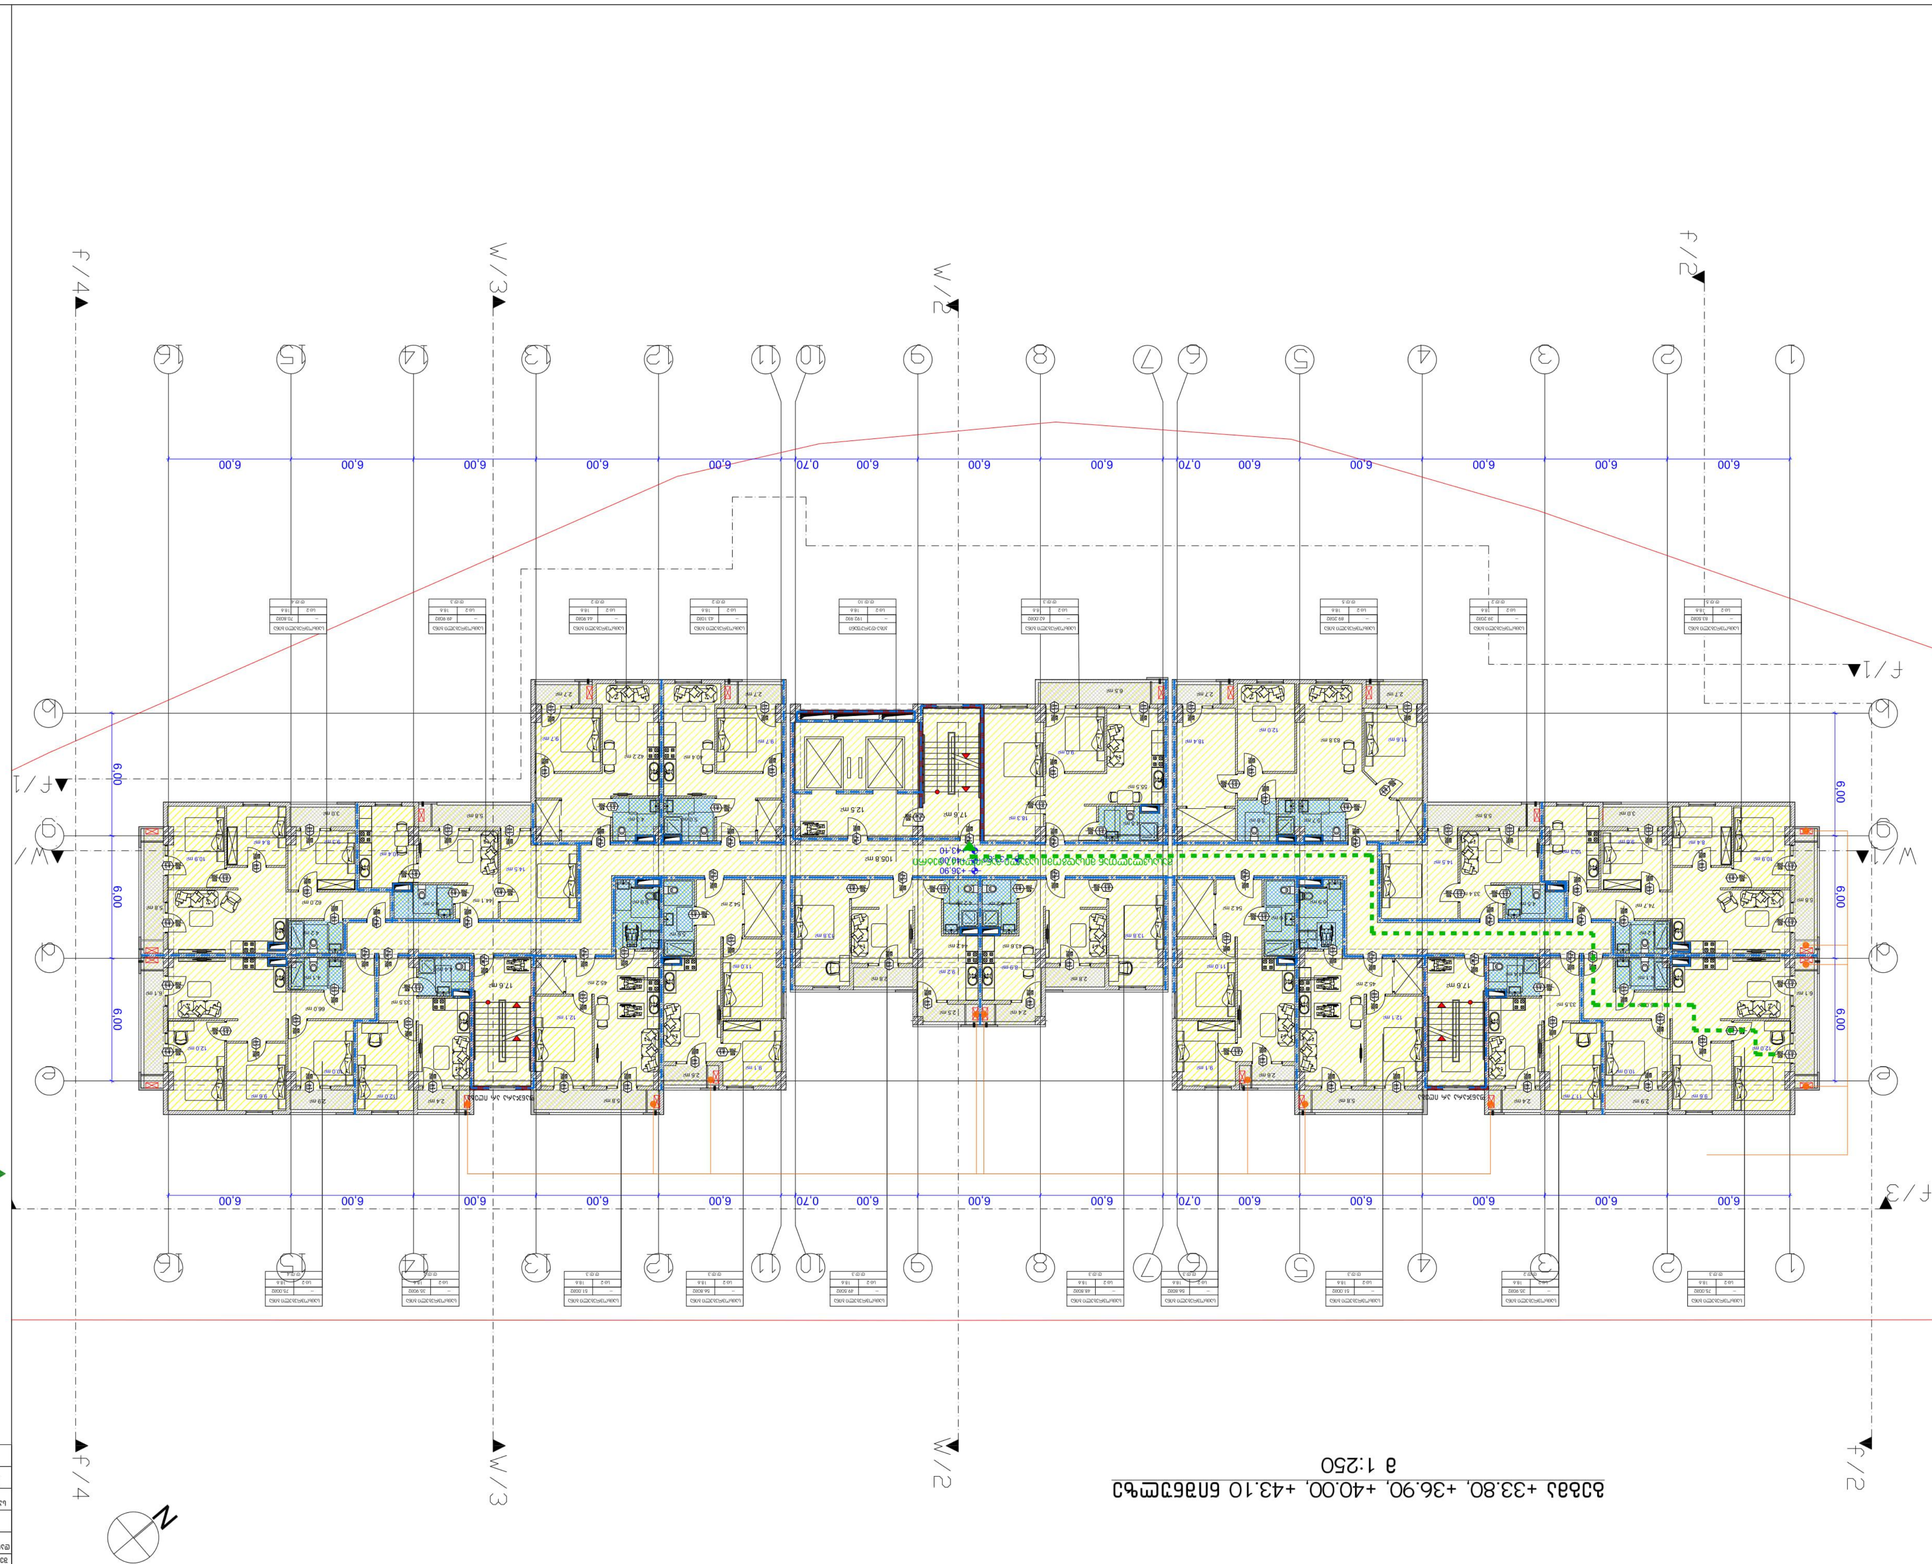


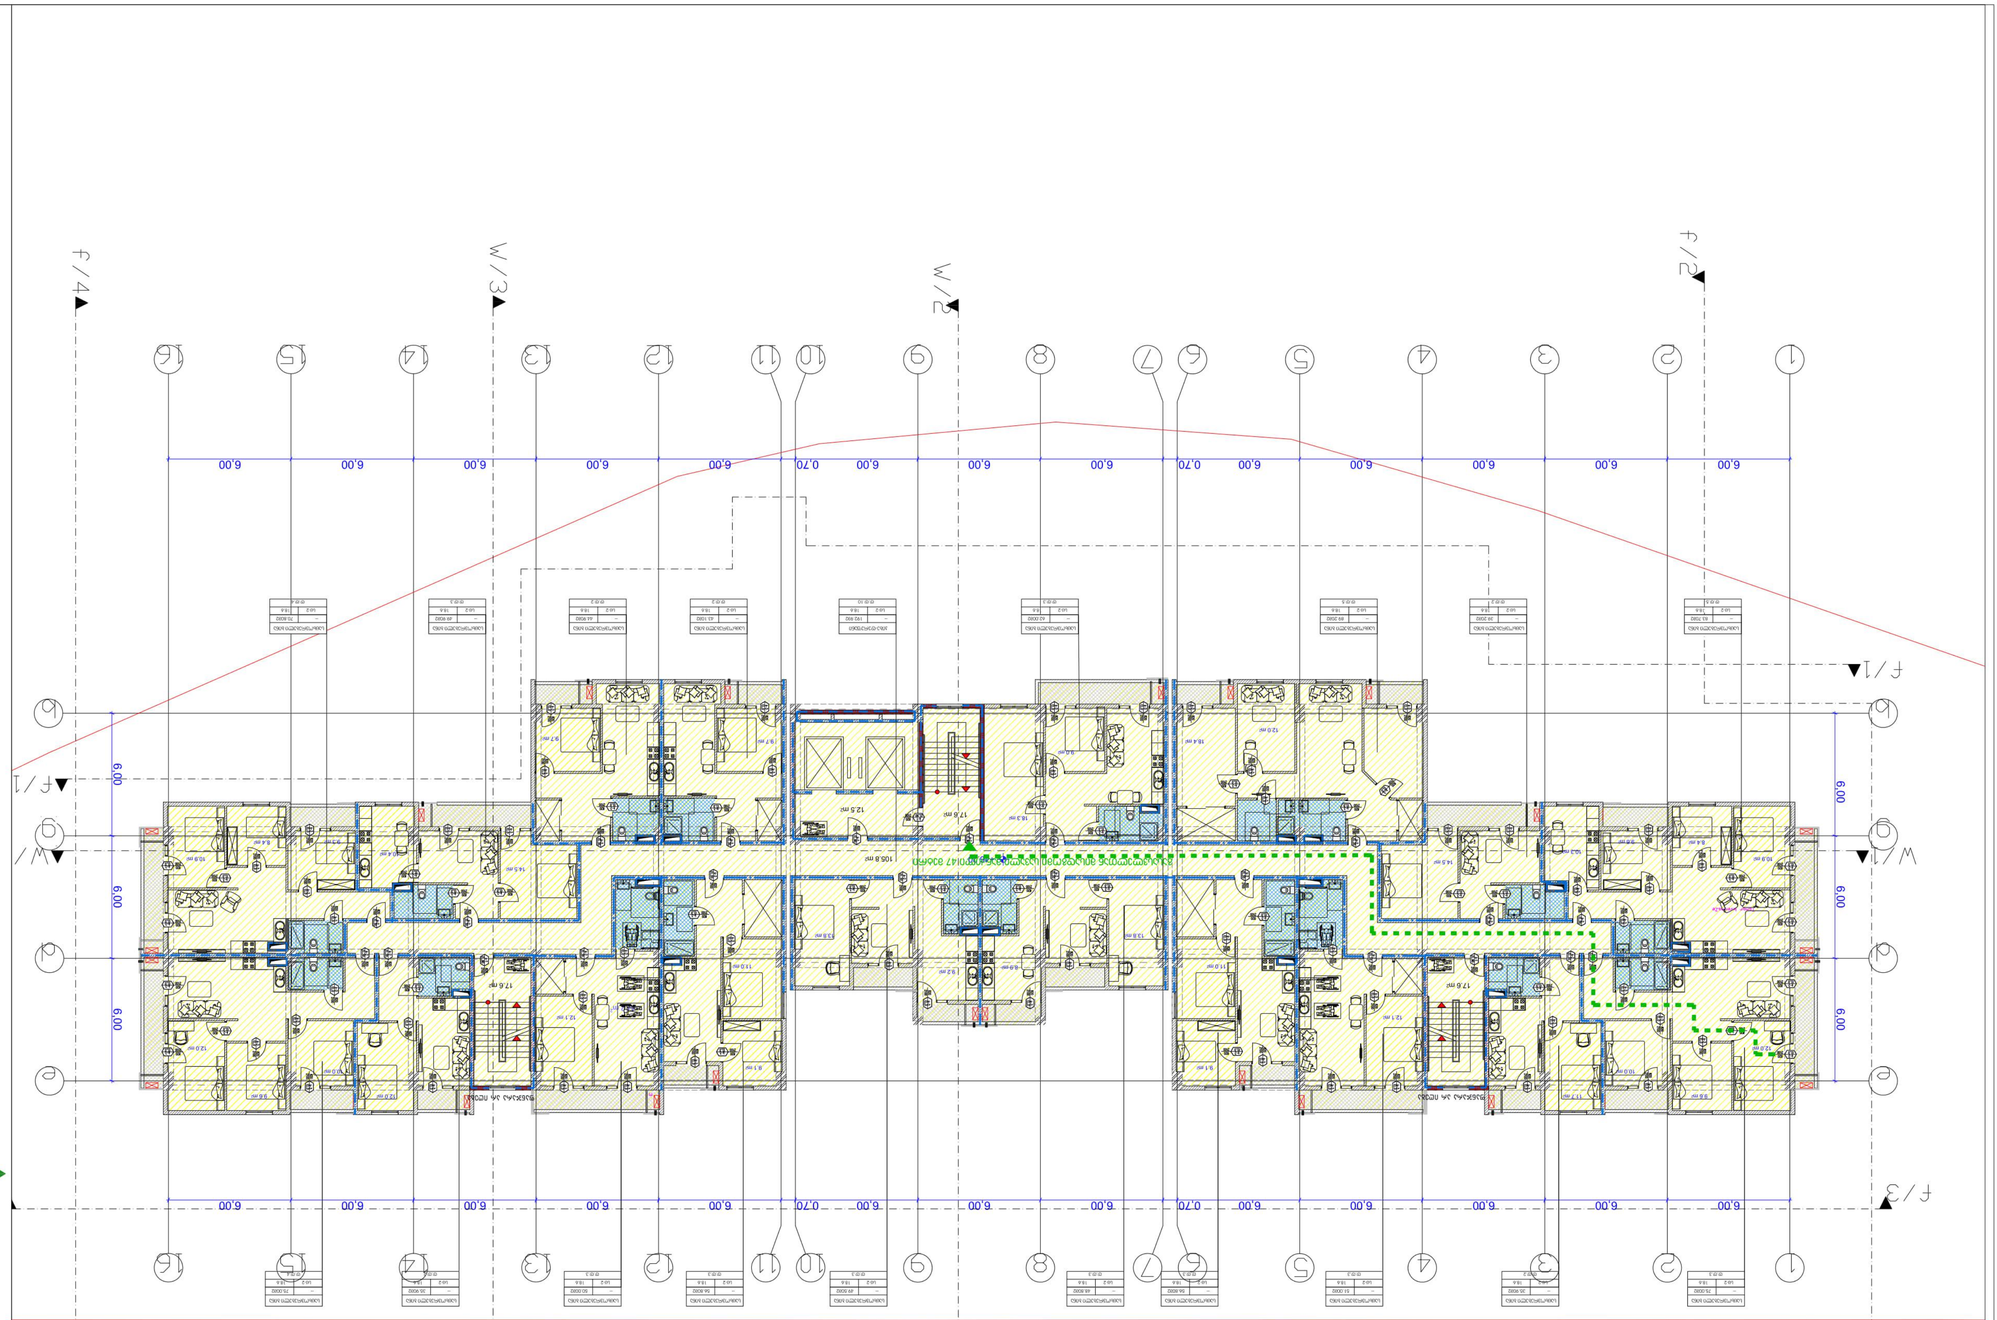

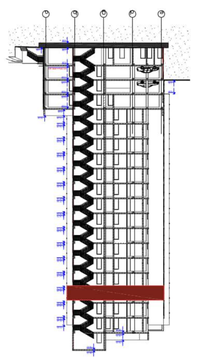






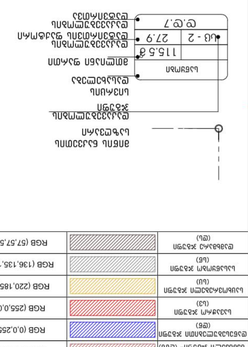



















±0.00 = +498.40

METRIX CONSTRUCTION LLC
ЖИЛОЙ КОМПЛЕКС
e-mail: metrixconstruction.llc@gmail.com
тел: 579 60 19 19; 555 13 00 31

ბაზის +52.40 ნიშნულის გეგმა

მ 1:250

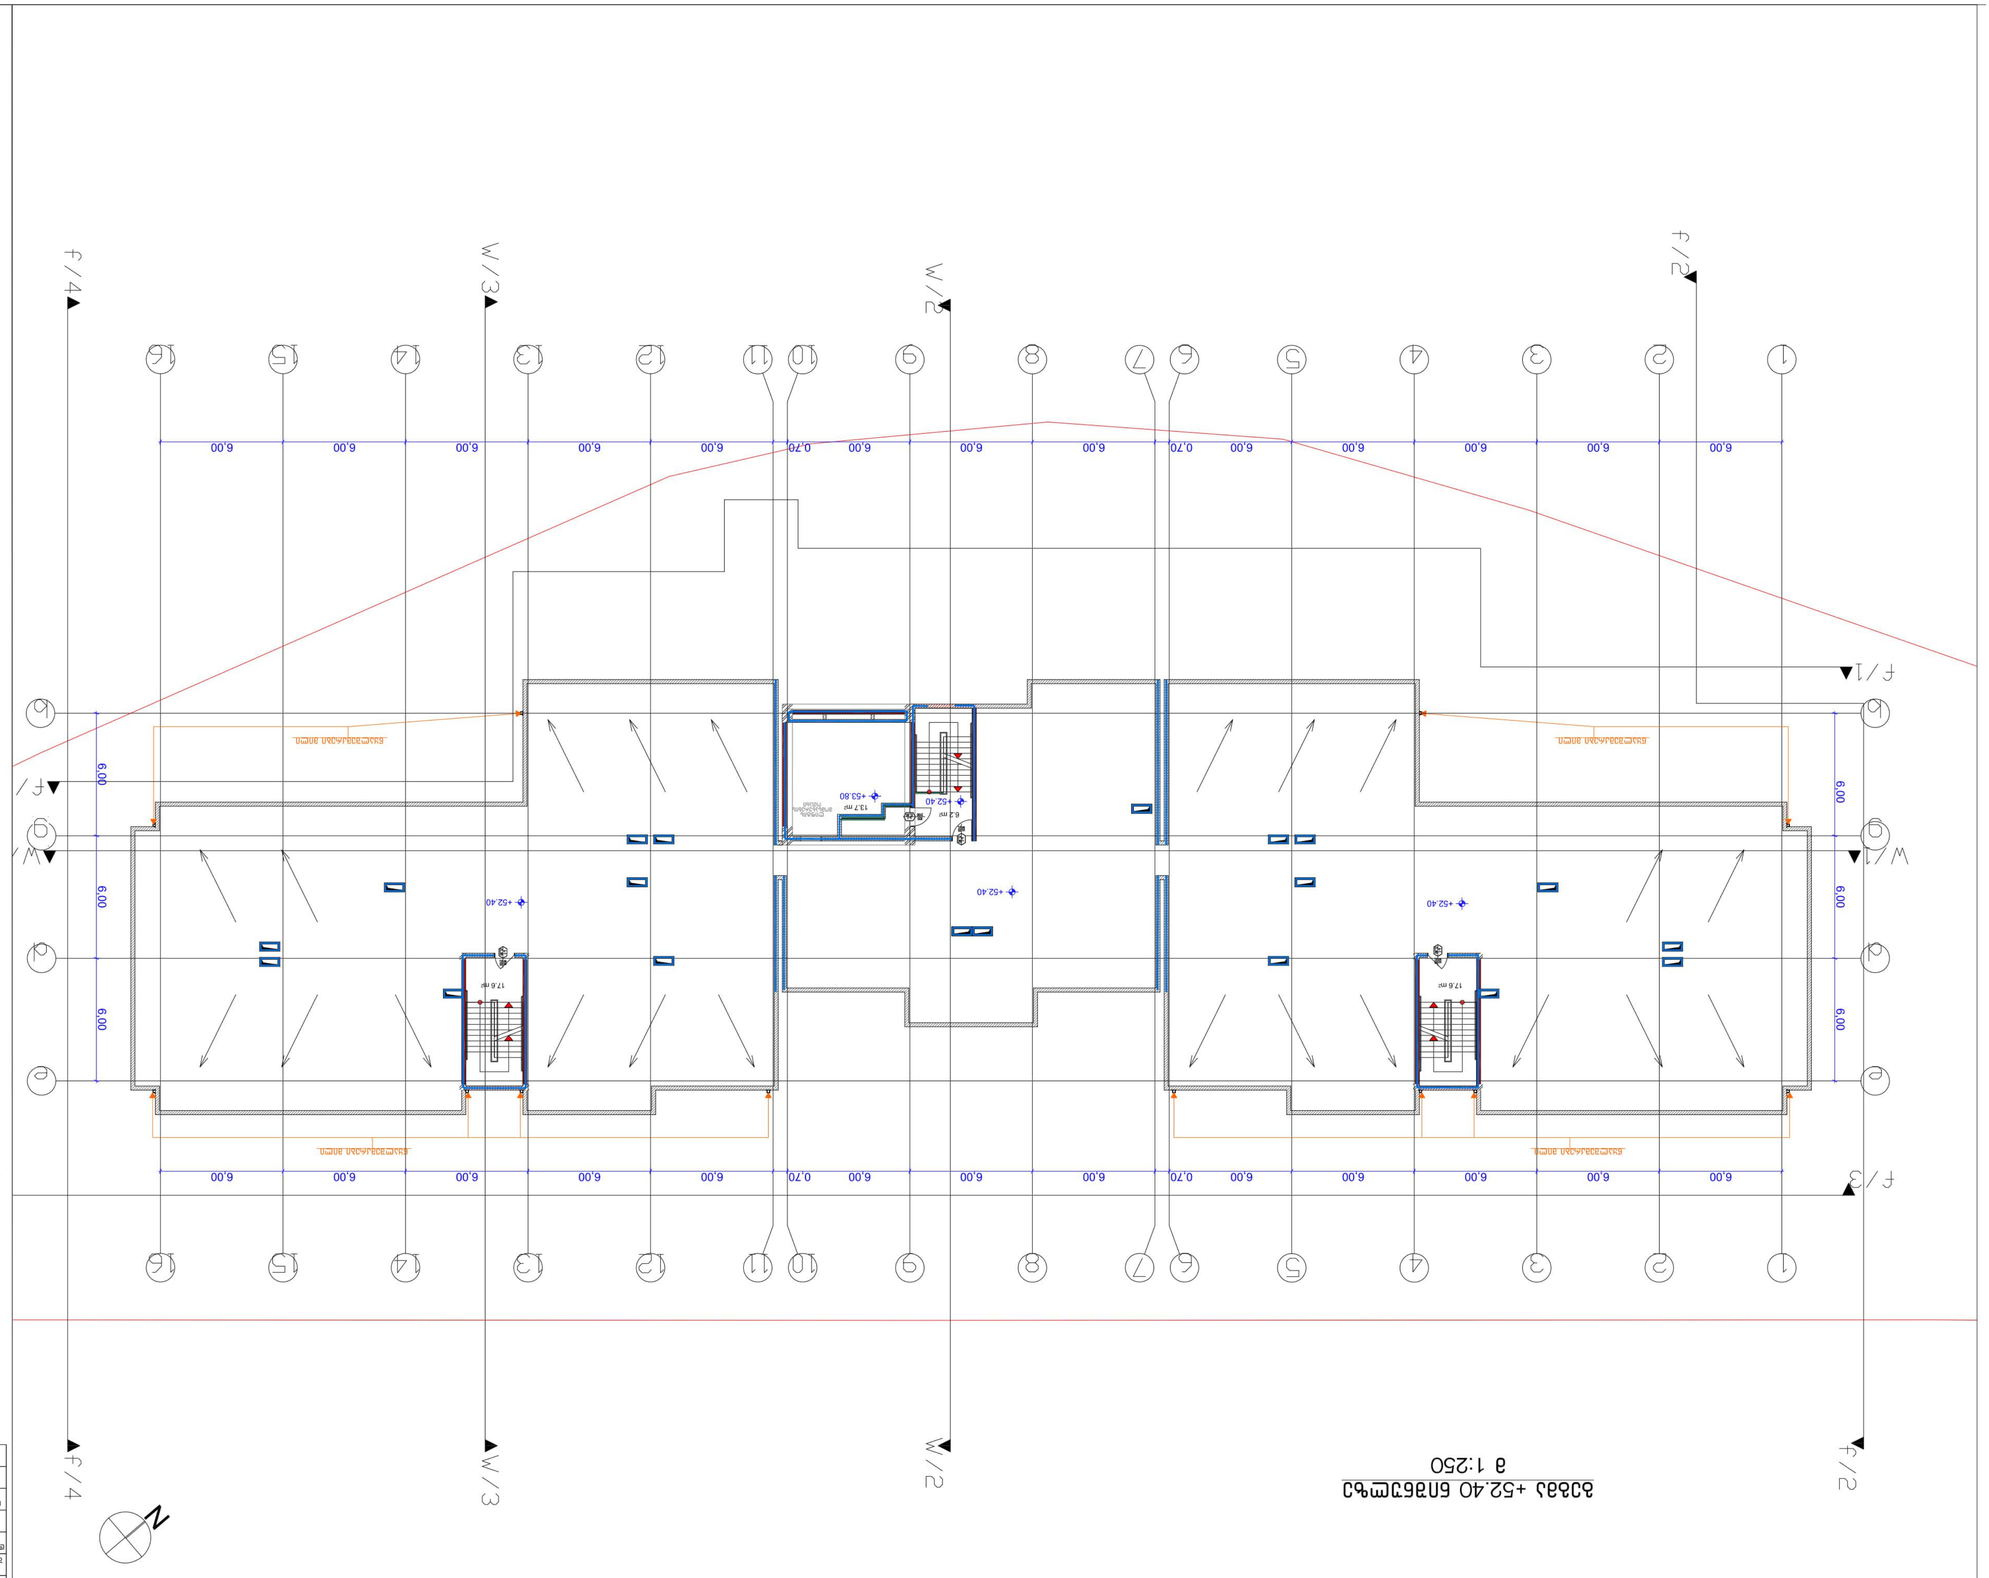

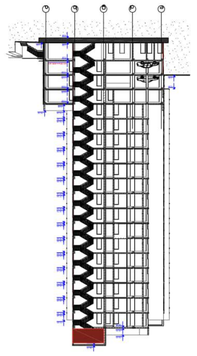





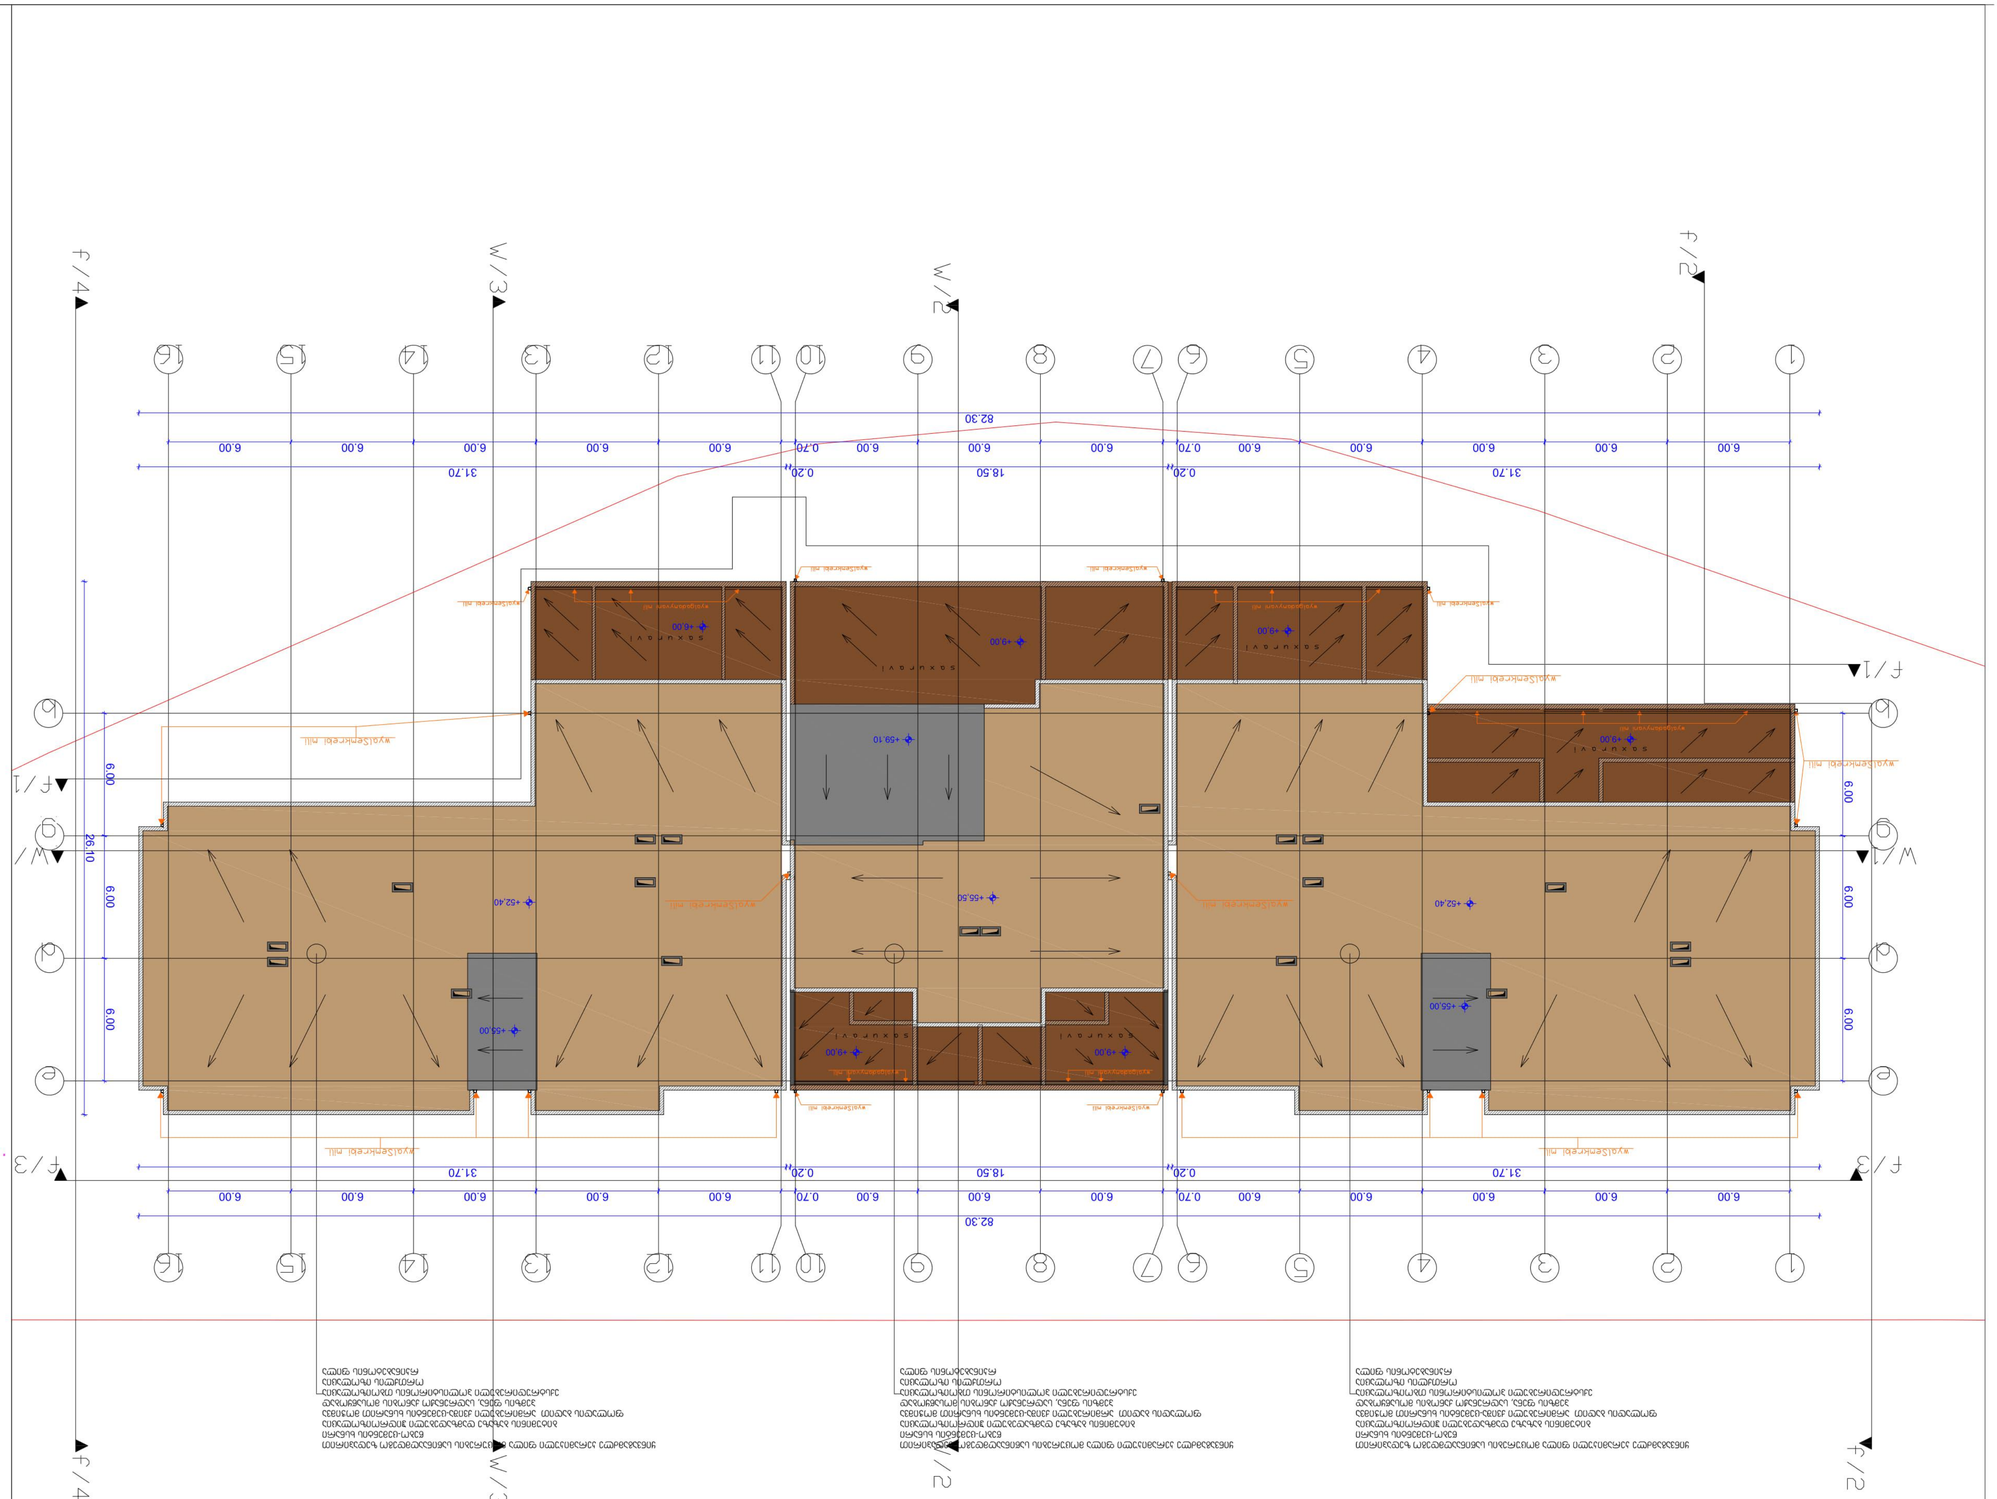
f / 1
f / 2
f / 3
f / 4
w / 1
w / 2
w / 3
1
2
3
4
5
6
7
8
9
10
11
12
13
14
15
16
82.30
31.70
18.50
0.20
0.70
6.00
26.10
+52.40
+55.50
+49.00
+46.00
+59.10
+55.00
+49.00
wyglSemkreel mill
wyglSemkreel mill
wyglSemkreel mill

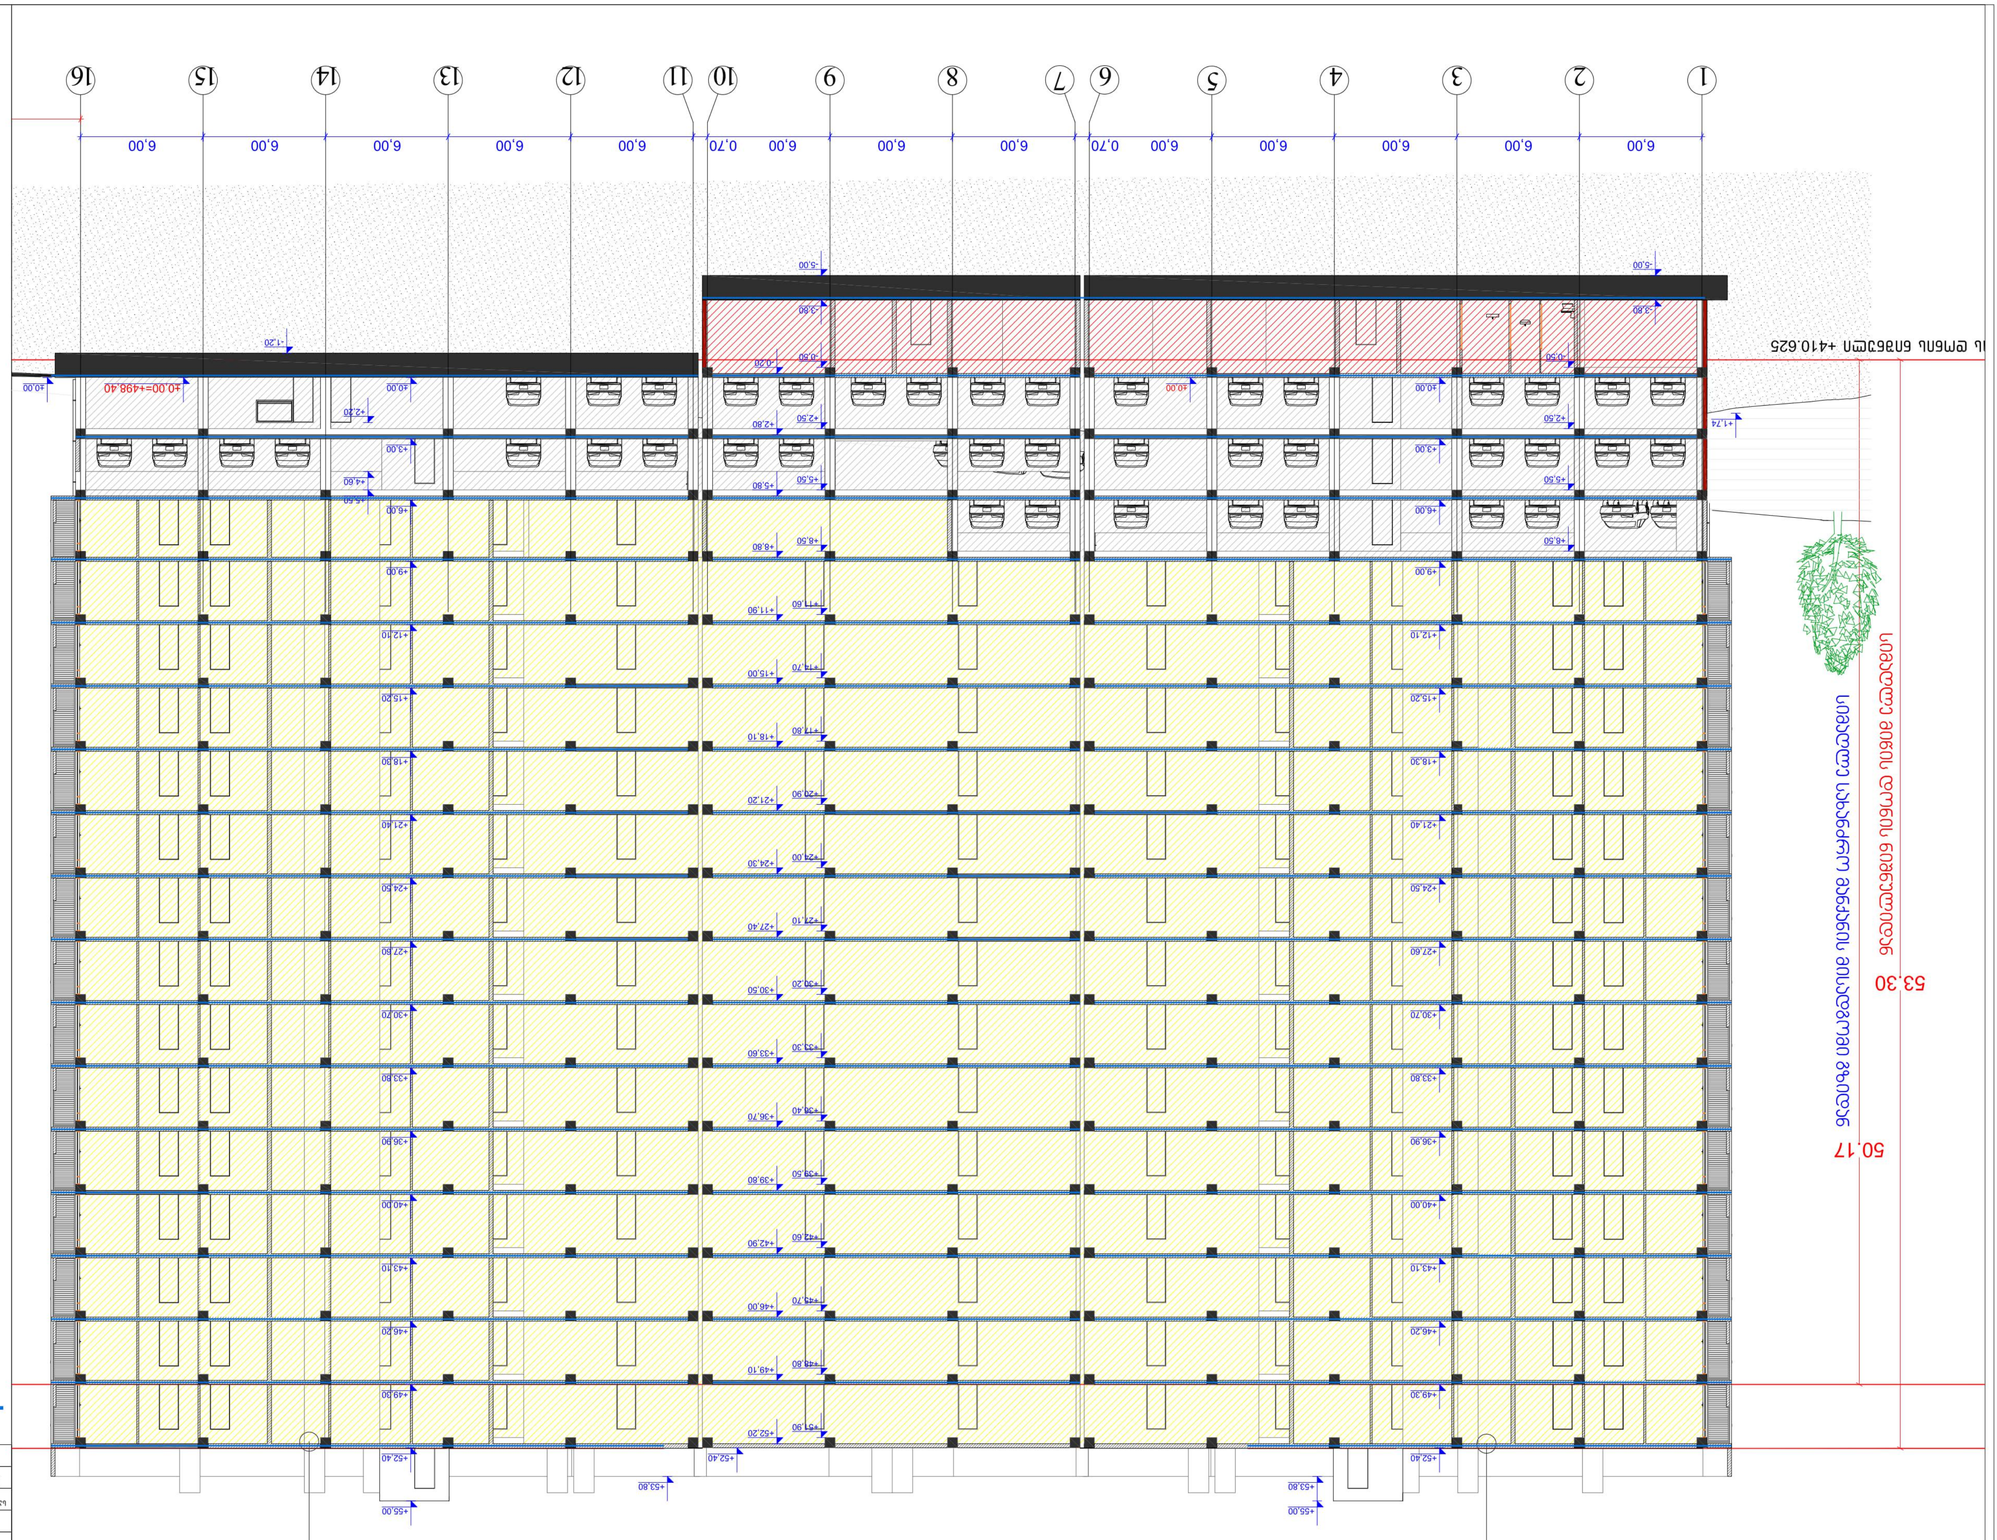

ჯამი 1-1
მ 1:300

ნახაზის დასახელება			
მასშტაბი	1:300		
თარიღი	2022 წ.		
ფორმატი			A1-ის ჯამი
ავტორი		ფურცელი	ფურცლების რაოდენობა
დამკვეთი			
ობიექტის დასახელება			
ობიექტის მისამართი			
ობიექტის ადგილმდებარეობის ტოპოგრაფიული გეგმა