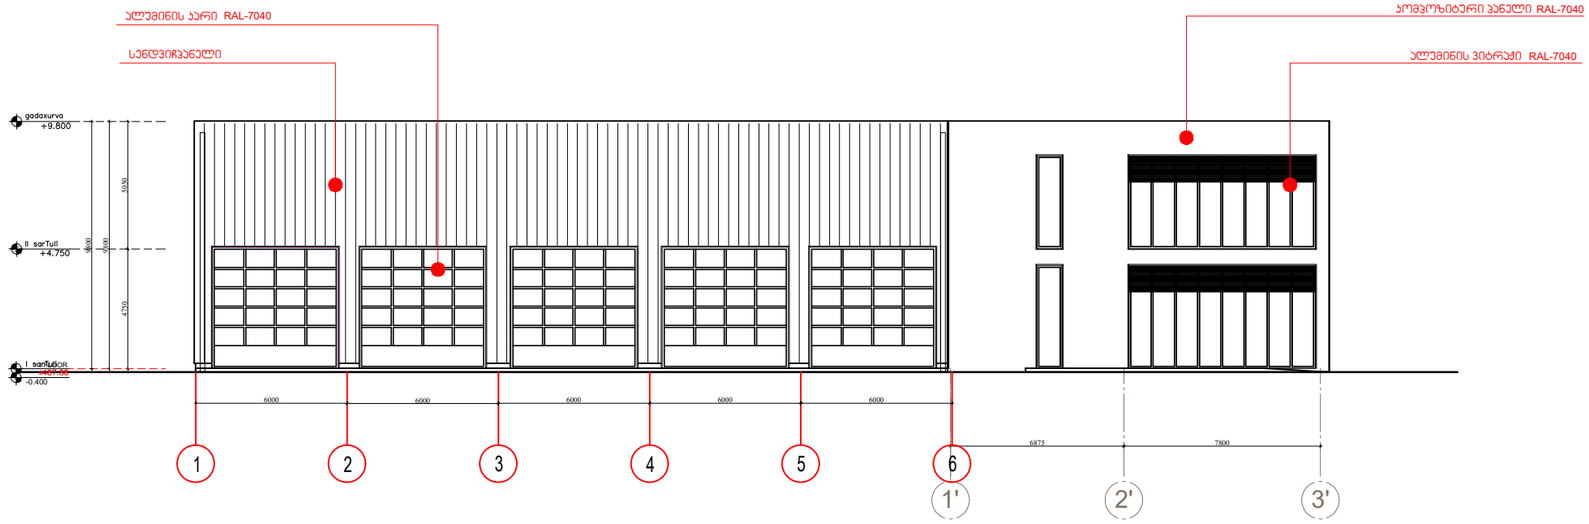

შენობის ფასადი 1-3' ღერძებში

საპროექტო ბენდი		
არქიტექტორი	ნ.ჩხაიძე	
არქიტექტორი	ი.აფციაური	

რევიზია

თარიღი	ნომერი	აღწერა

პროექტი

სატრანსპორტო ინფრასტრუქტურის ობიექტი

მასშტაბი	ფორმატი	თარიღი
	A3	13.11.2022

სტადია სქემატური პროექტი

ფაილის სპეც. DWG

შენობის ფასადი 3'-1 ღერძებში

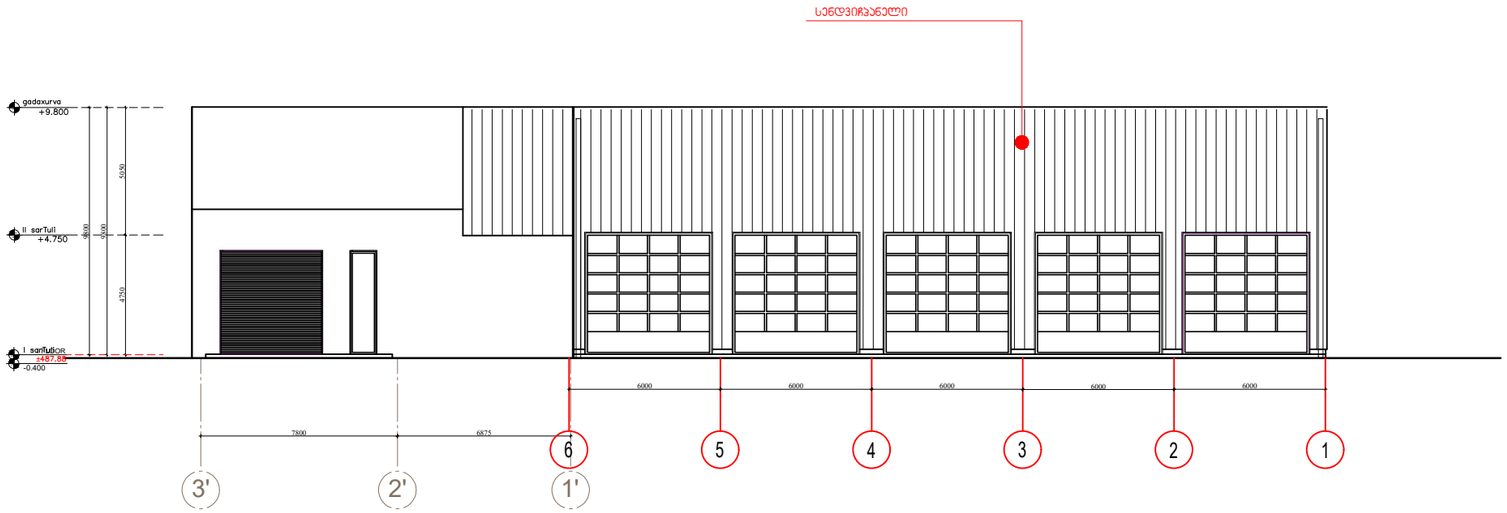

საპროექტო ბენდი		
არქიტექტორი	ნ.ჩხაიძე	
არქიტექტორი	ი.აფციაური	

რევიზია

თარიღი	ნომერი	აღწერა

პროექტი

საბრანსპორტო ინფრასტრუქტურის ობიექტი

მასშტაბი	ფორმატი	თარიღი
	A3	13.11.2022

სტადია	სქემატური პროექტი
ფაილის სახე.	DWG

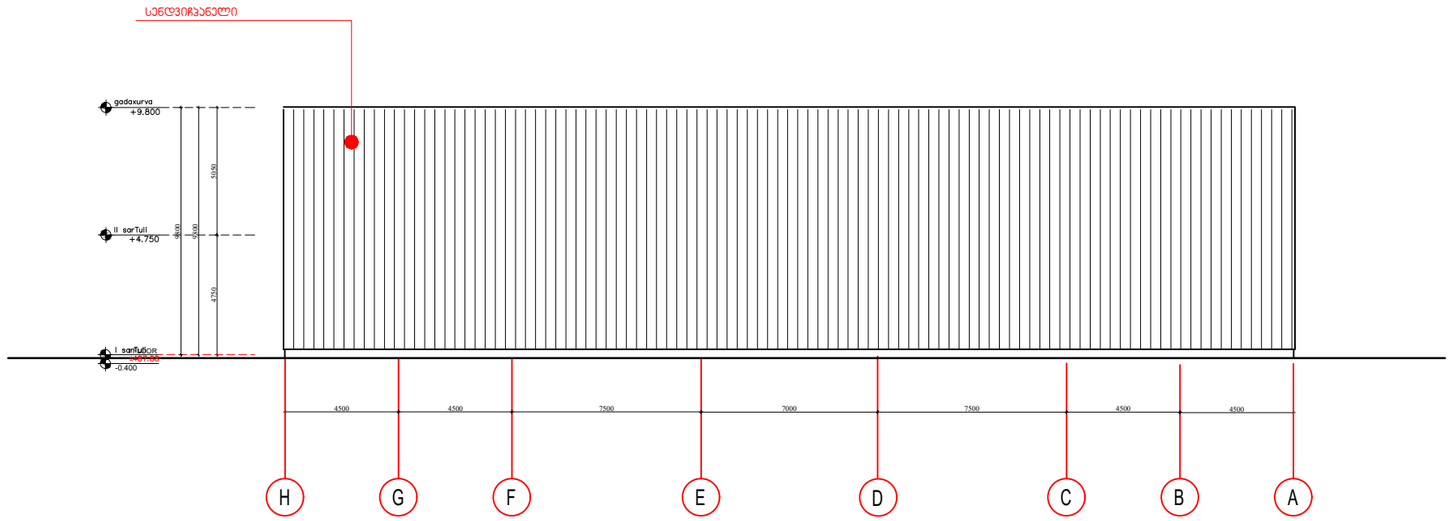

შენობის ფასადი H-A ღერძებში

საპროექტო ბენდი		
არქიტექტორი	ნ.ჩხაიძე	
არქიტექტორი	ი.აფციაური	

რევიზია

თარიღი	ნომერი	აღწერა

პროექტი

სატრანსპორტო ინფრასტრუქტურის ობიექტი

მასშტაბი	ფორმატი	თარიღი
	A3	13.11.2022

სტადია სქემატური პროექტი

ფაილის სახე. DWG

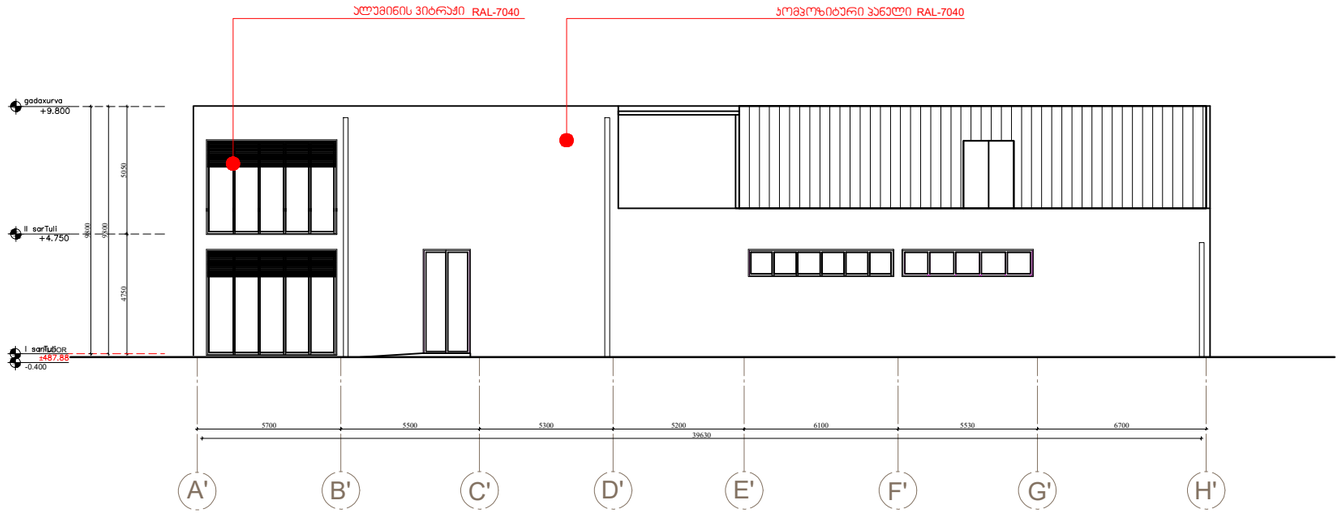

შენობის ფასადი A'-H' ღერძებში

საპროექტო ბენდი		
არქიტექტორი	ნ.ჩხაიძე	
არქიტექტორი	ი.აფციაური	

რევიზია

თარიღი	ნომერი	ცვლილება

პროექტი

სატრანსპორტო ინფრასტრუქტურის ობიექტი

მასშტაბი	ფორმატი	თარიღი
	A3	13.11.2022

სტადია	სქემატური პროექტი
ფაილის სახე.	DWG

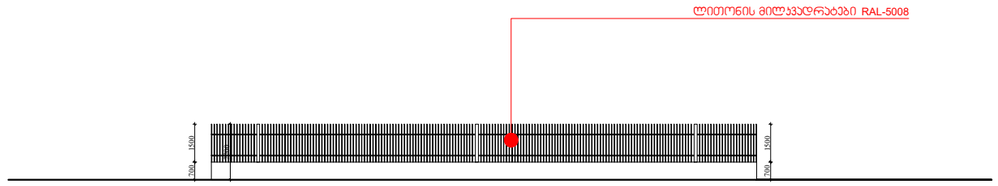



საპროექტო ღობე

საპროექტო ბენდი		
არქიტექტორი	ნ.ჩხაიძე	
არქიტექტორი	ი.აფციაური	

რევიზია		
თარიღი	ნომერი	ხელწერა

პროექტი

სატრანსპორტო ინფრასტრუქტურის ობიექტი

მასშტაბი	ფორმატი	თარიღი
	A3	13.11.2022
სტადია	სქემატური პროექტი	
ფაილის სახე.	DWG	



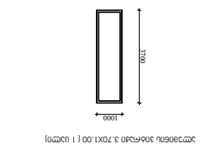





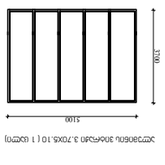


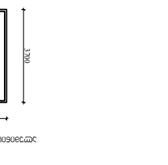


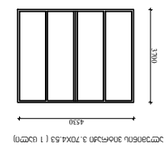


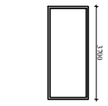


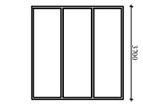



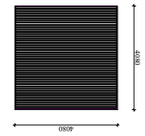


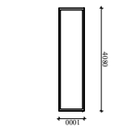


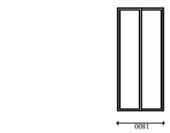


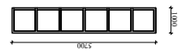














