"N.M.T."
projektierung-vermessungs firma

"ენ-ემ-ტე"

ჯორჯაიის ქ. №5

ტელ: 2934026

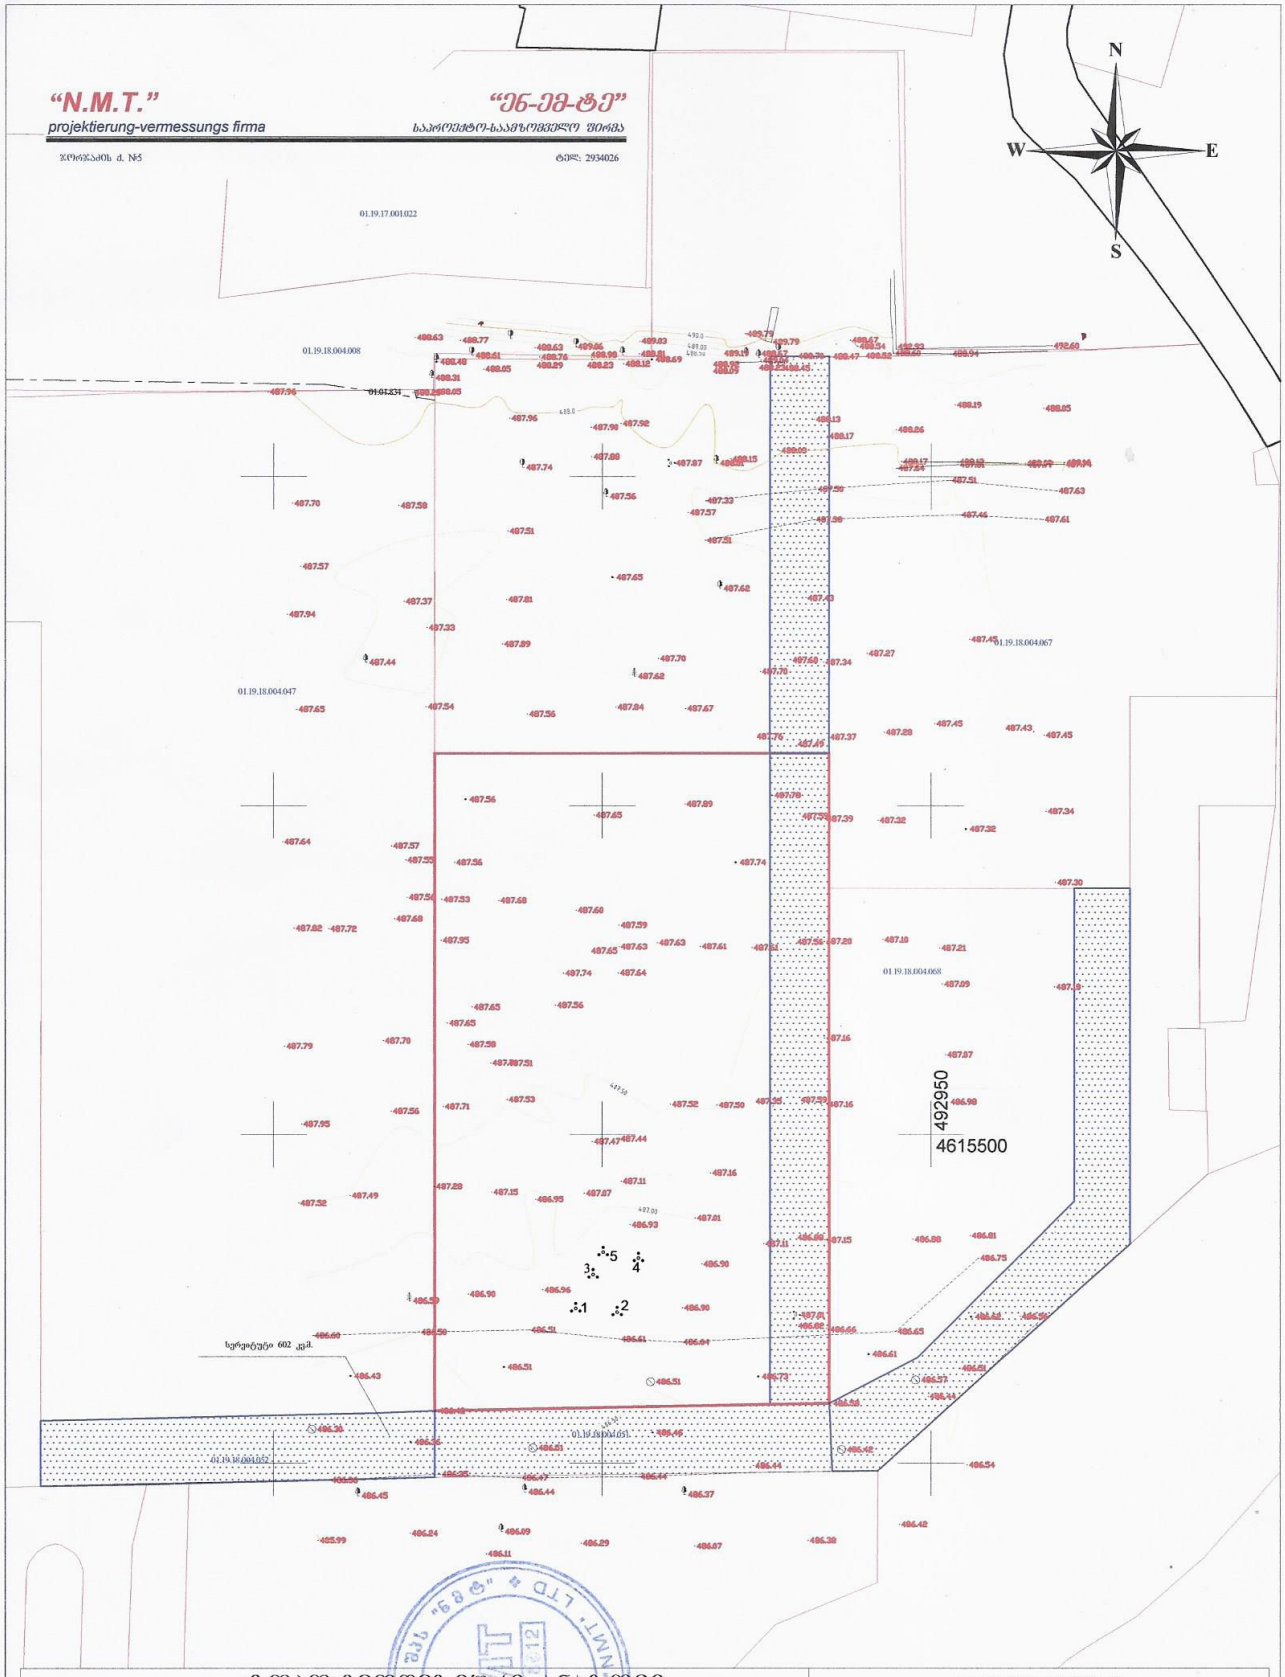

ტოპო-გეოდეზიური ანაზომი

დამკვეთი		დირექტორი	ნ. შახოვი
მისამართი	ქ. თბილისი, კახეთის გზატკეცილი №103	დამფიქსირებელი	ა. ანუშიანაძე
ს/კ №01.19.18.004.071		მასშტაბი 1:1000	ა.თ. 06.04.2021

პირობითი აღნიშვნები











01.19.18.004.047

01.19.18.004.068

01.19.18.004.051

01.19.18.004.052

საპროექტო ღობე

გზის ღერძი

servituti
602
kv.m.



