





























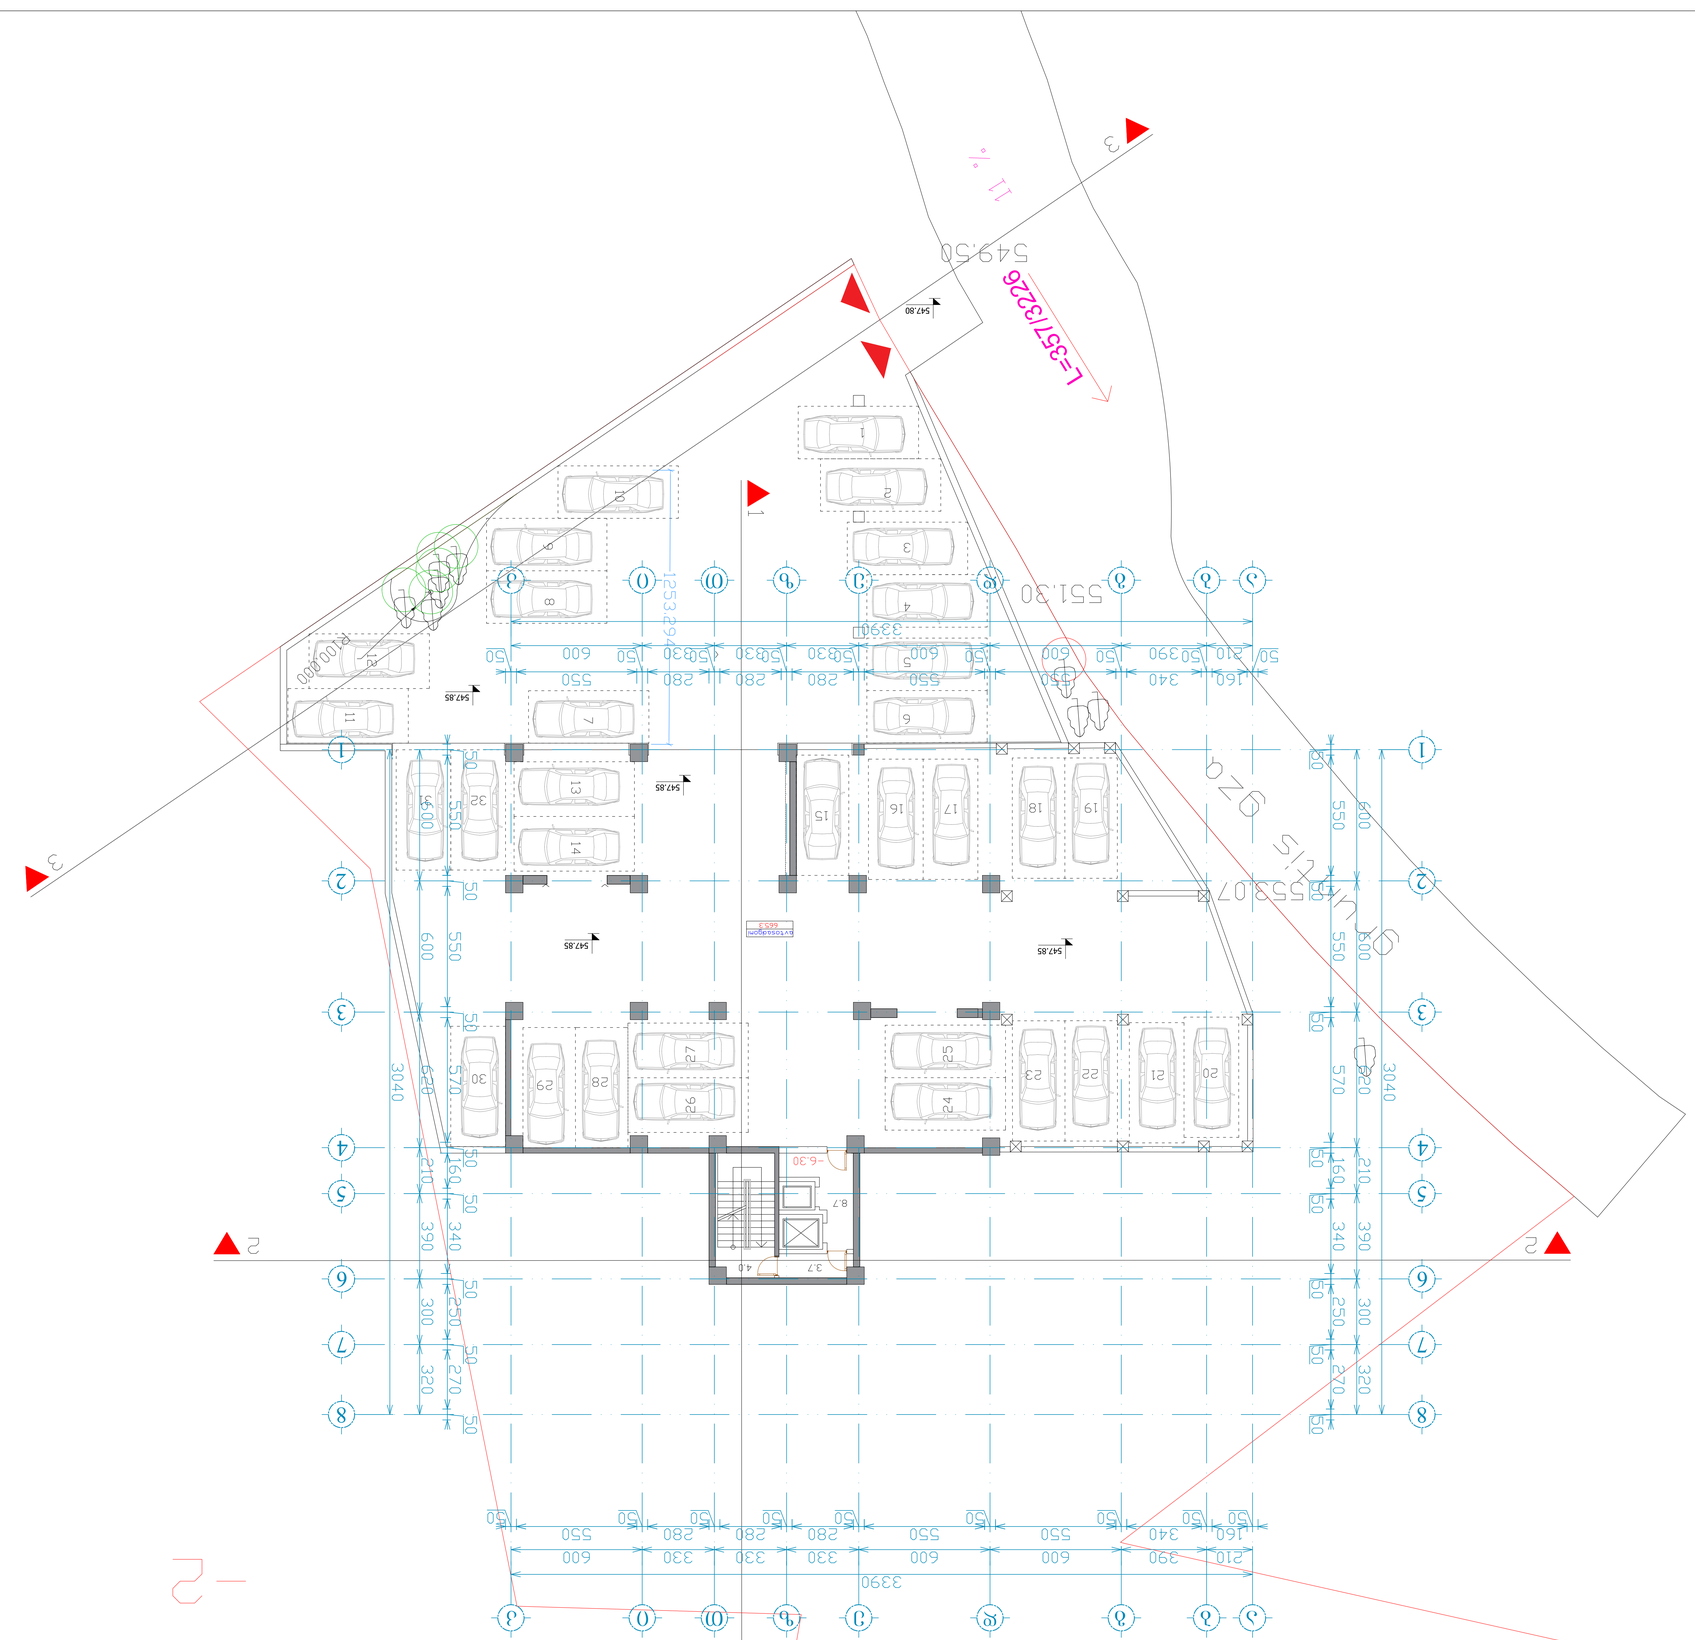


































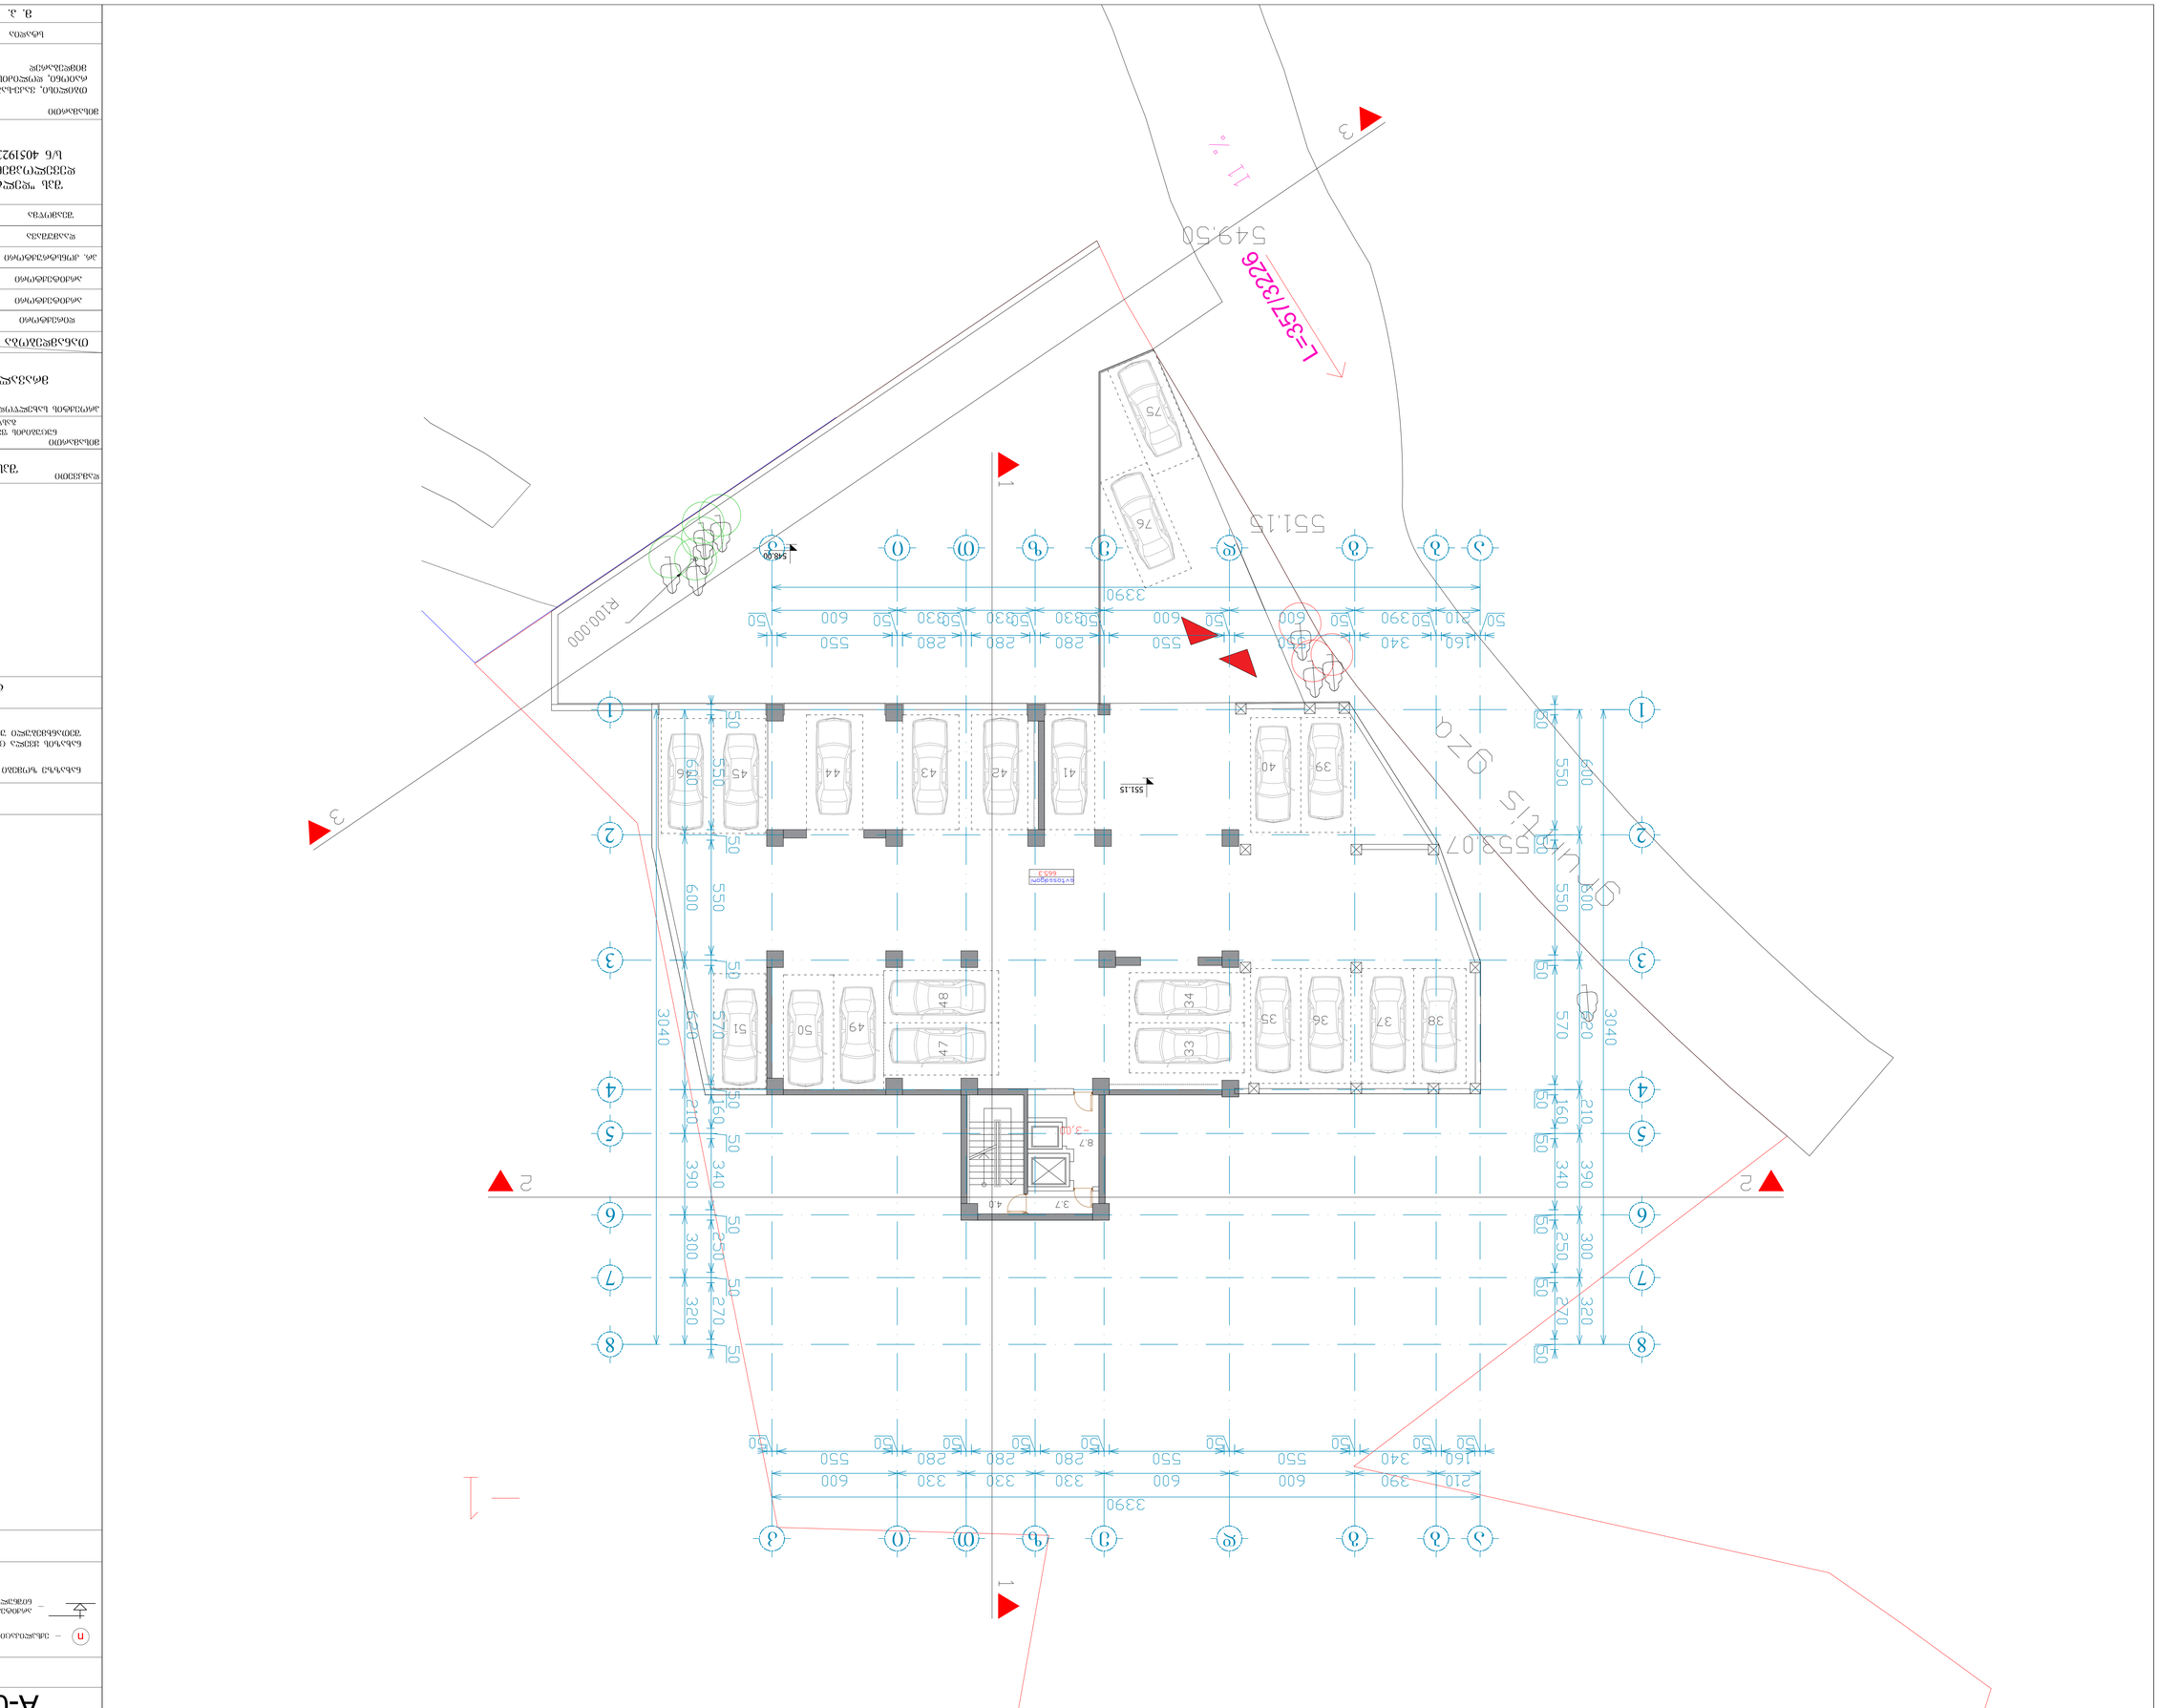









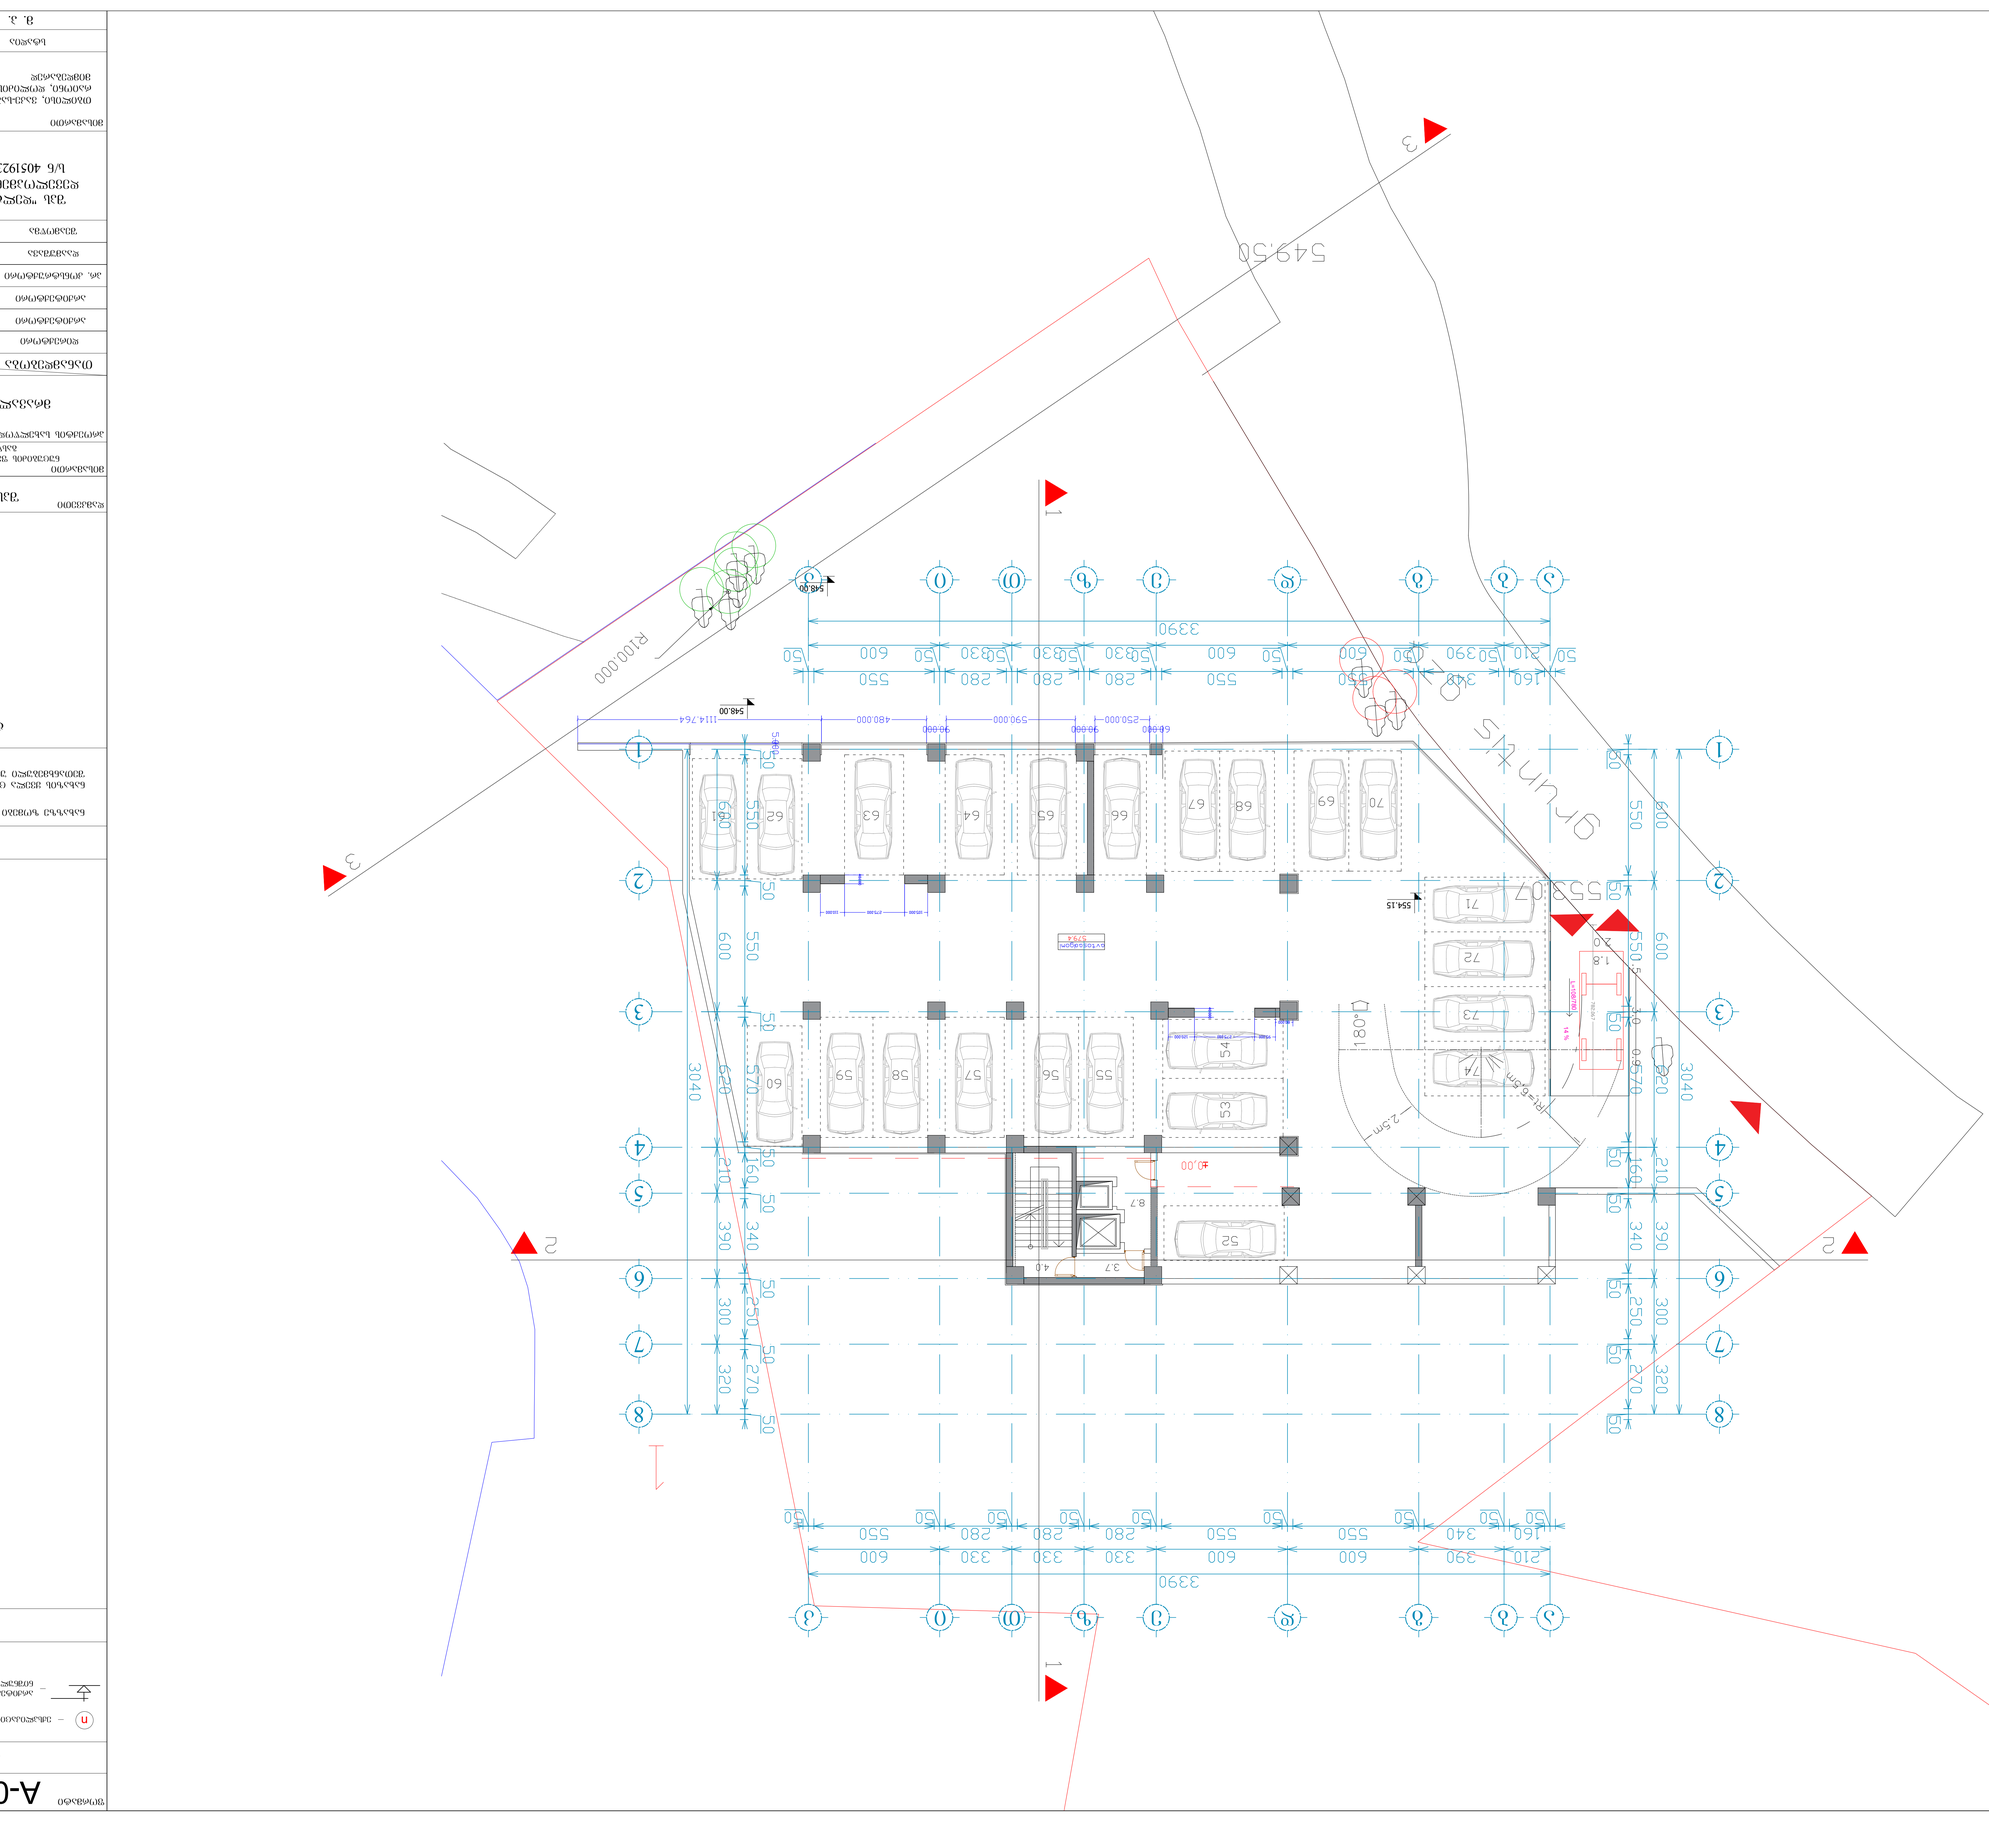

















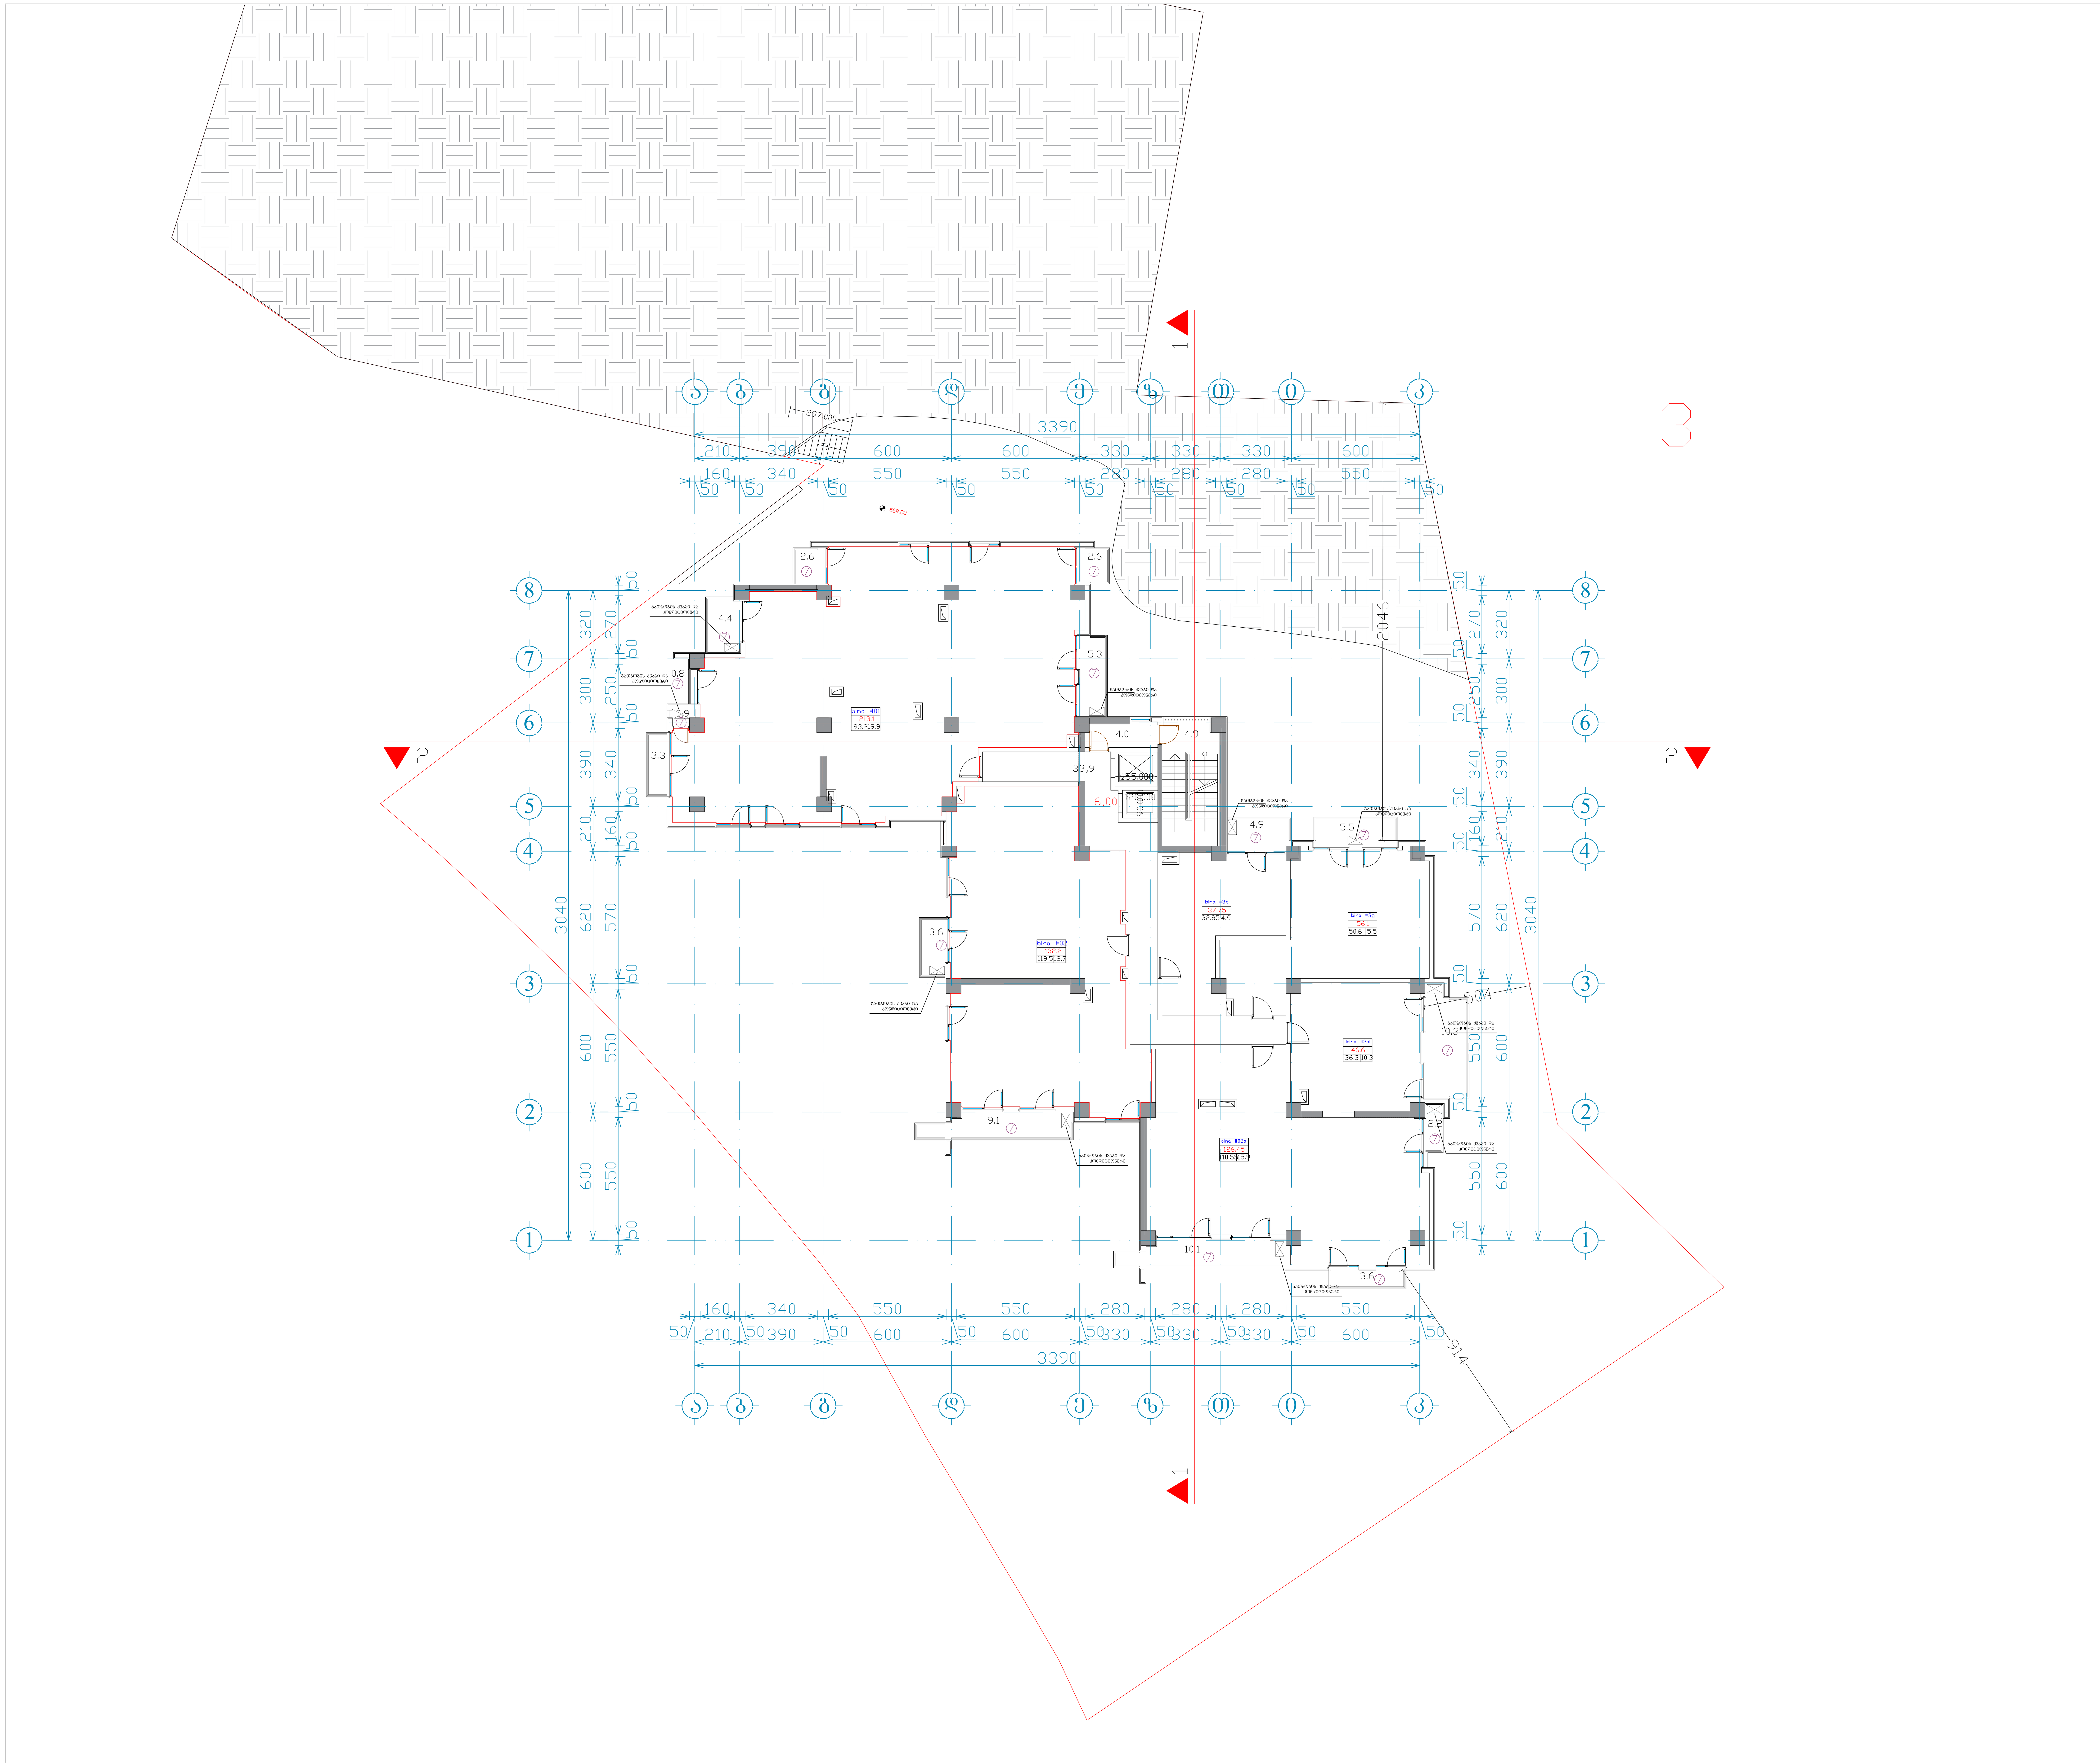

ფორმატი **A-0**

დაკვეთა №

dwg. ფაილის სახელი gegmebi .dwg

პირობითი ნიშნები:

- ექსპლიკაციის ნუმერაცია
- არქიტექტურული ნიშნული
- კედლები
- კოლონები
- ღერძის ხაზი

ექსპლიკაცია

შენიშვნები:

ნახაზზე ზომები მოცემულია სანტიმეტრებში.

ნახაზის ყველა ცვლილება მშენებლობისას შეთანხმებული უნდა იყოს პროექტის ავტორთან.

ტექნიკური მაჩვენებლები

დამკვეთი
შპს "დელტა დეველოპმენტი"

მისამართი
ნუცუბიძის ფერდობების 1 და 2 მ/რ-ებს შორის მდებარე ხევის გასწვრივ და ასასვლელი გზის დასაწყისში

პროექტის სახელწოდება
მრავალბინიანი საცხოვრებელი სახლი

თანამდებობა	გვარი	ხელმოწერა	თარიღი
დირექტორი			27.02.19
არქიტექტორი	ი. ლაზარიაშვილი		27.02.19
არქიტექტორი			27.02.19
პრ. კონსტრუქტორი			27.02.19
დამუშავება			27.02.19
შეამოწმა	ი. ლაზარიაშვილი		27.02.19

შპს "დელტა დეველოპმენტი"
ს/ნ 405192321

მასშტაბი	1:100
თარიღი	27.02.19
layout	

მისამართი
თბილისი, ვაკე-საბურთალოს რაიონი, დოლიძის ქ. №5-ის მიმდებარედ

ნახაზი
III სართულის გეგმა 9.30 ნიშნულზე

სტადია	ფურცელი	ფურცლები
მ. პ.	08	31

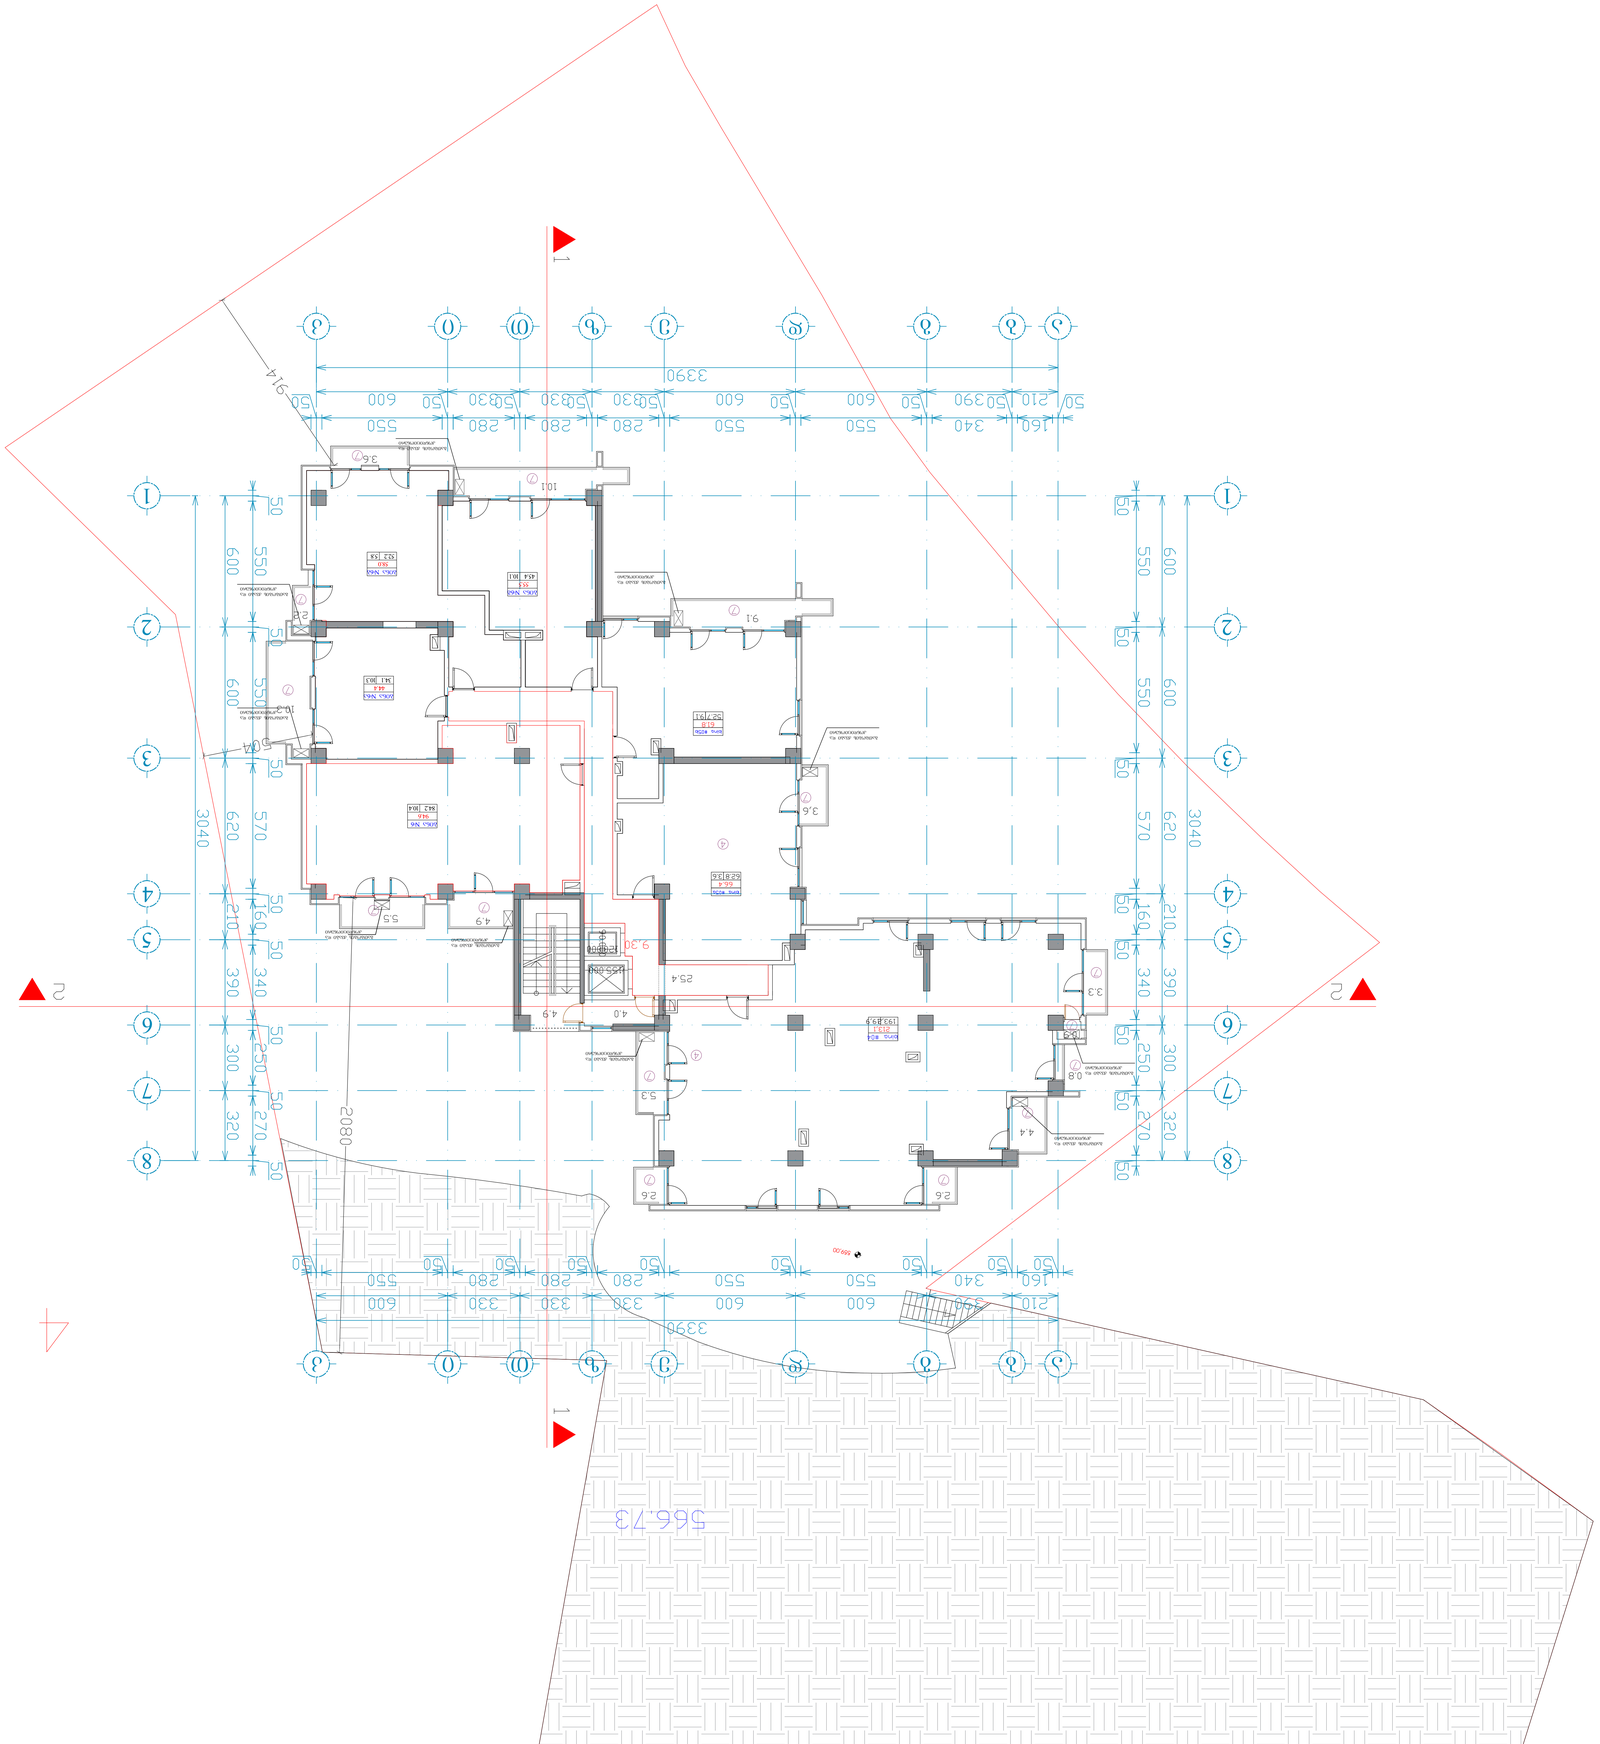


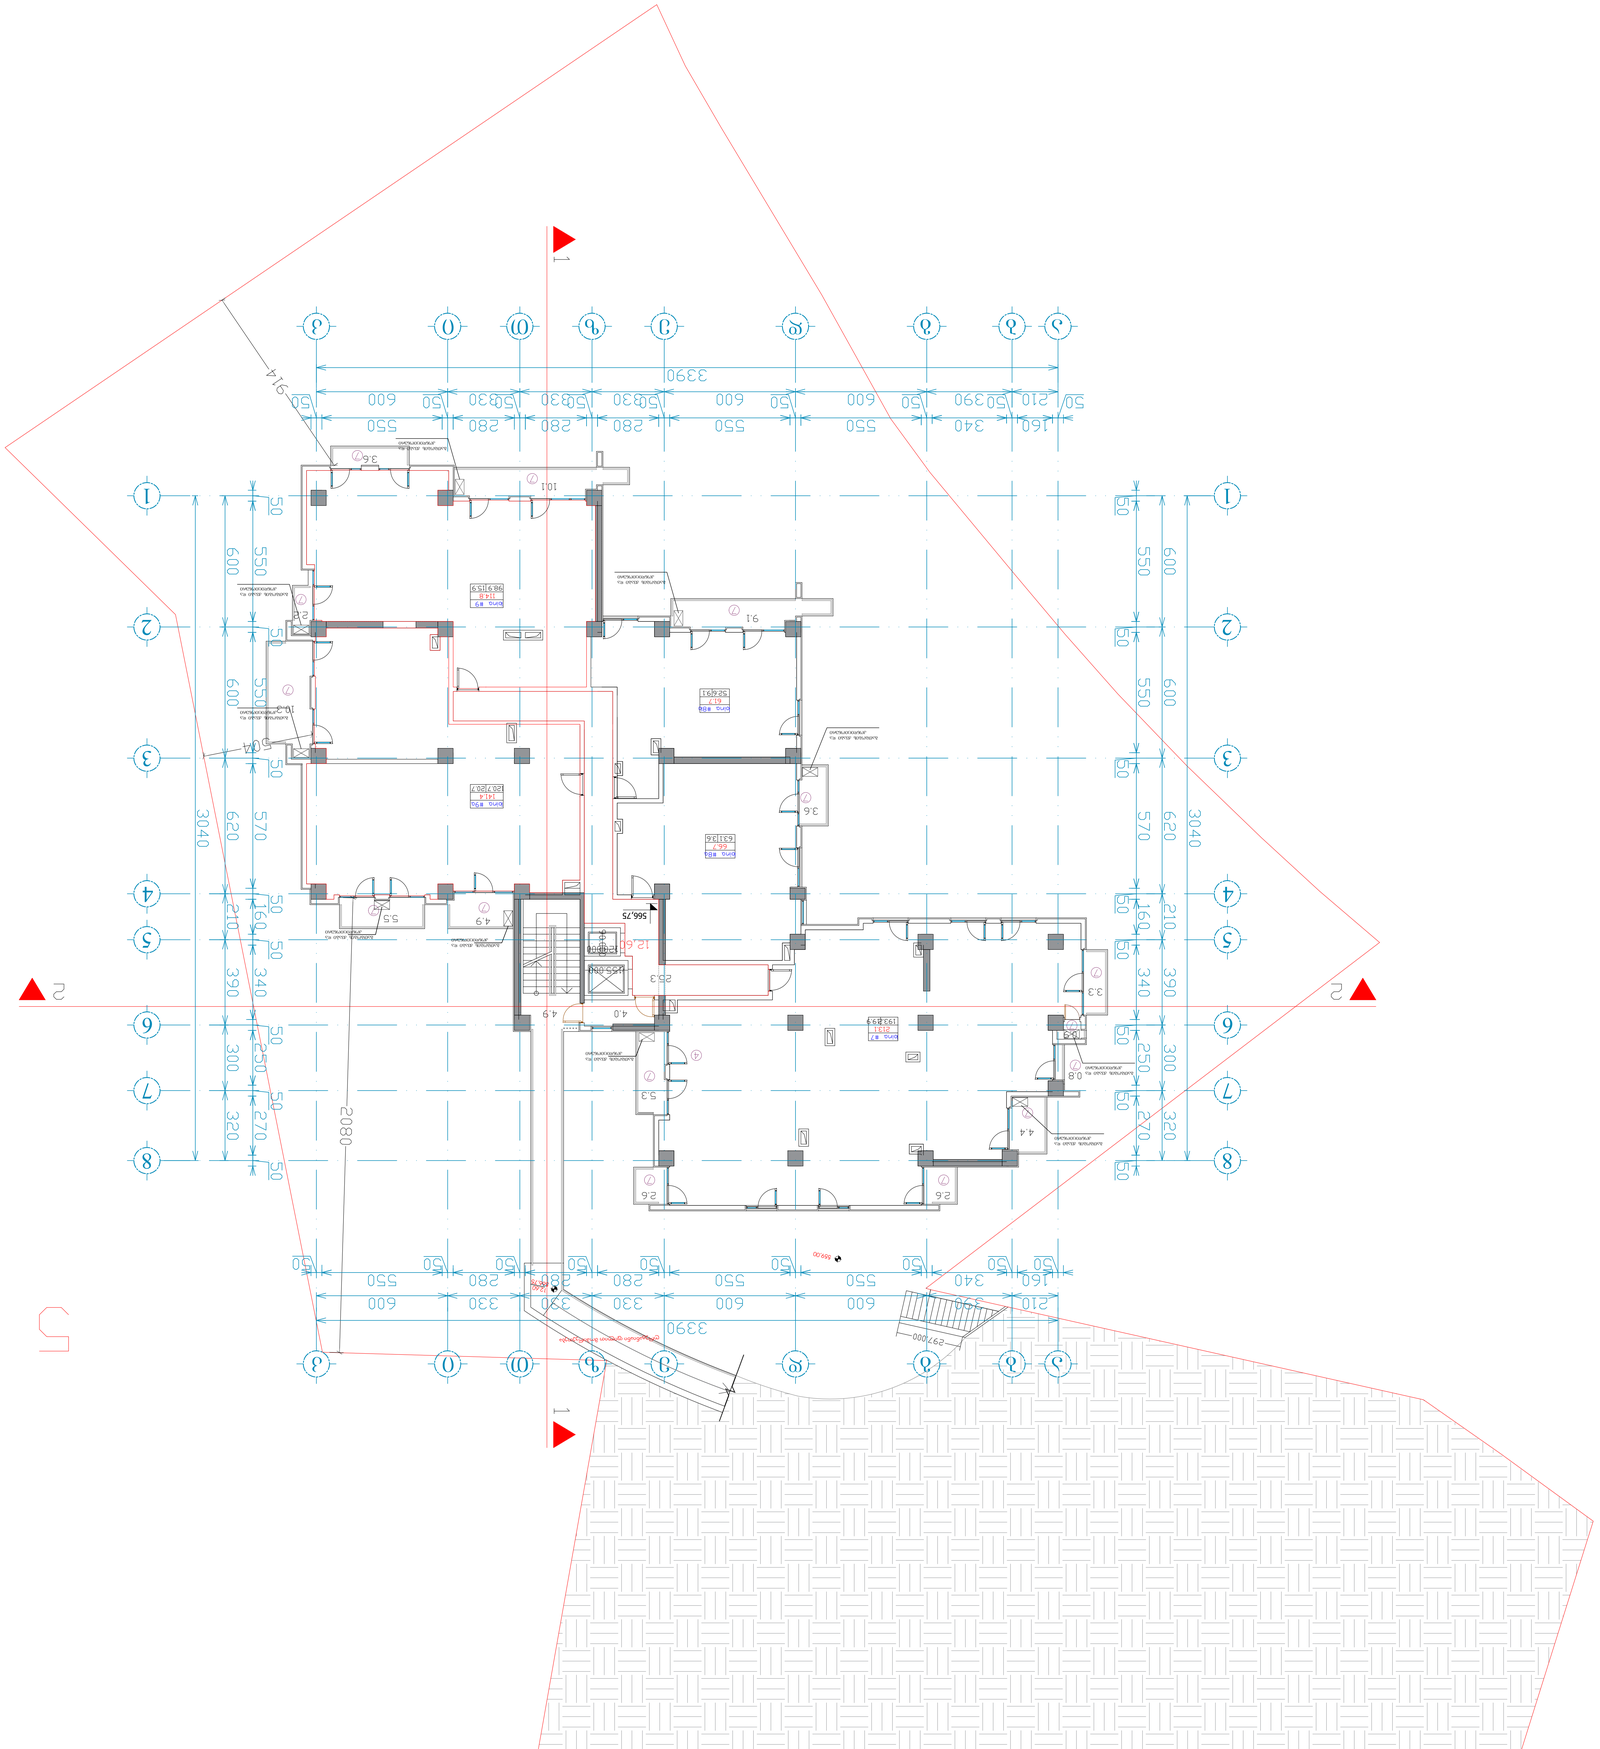


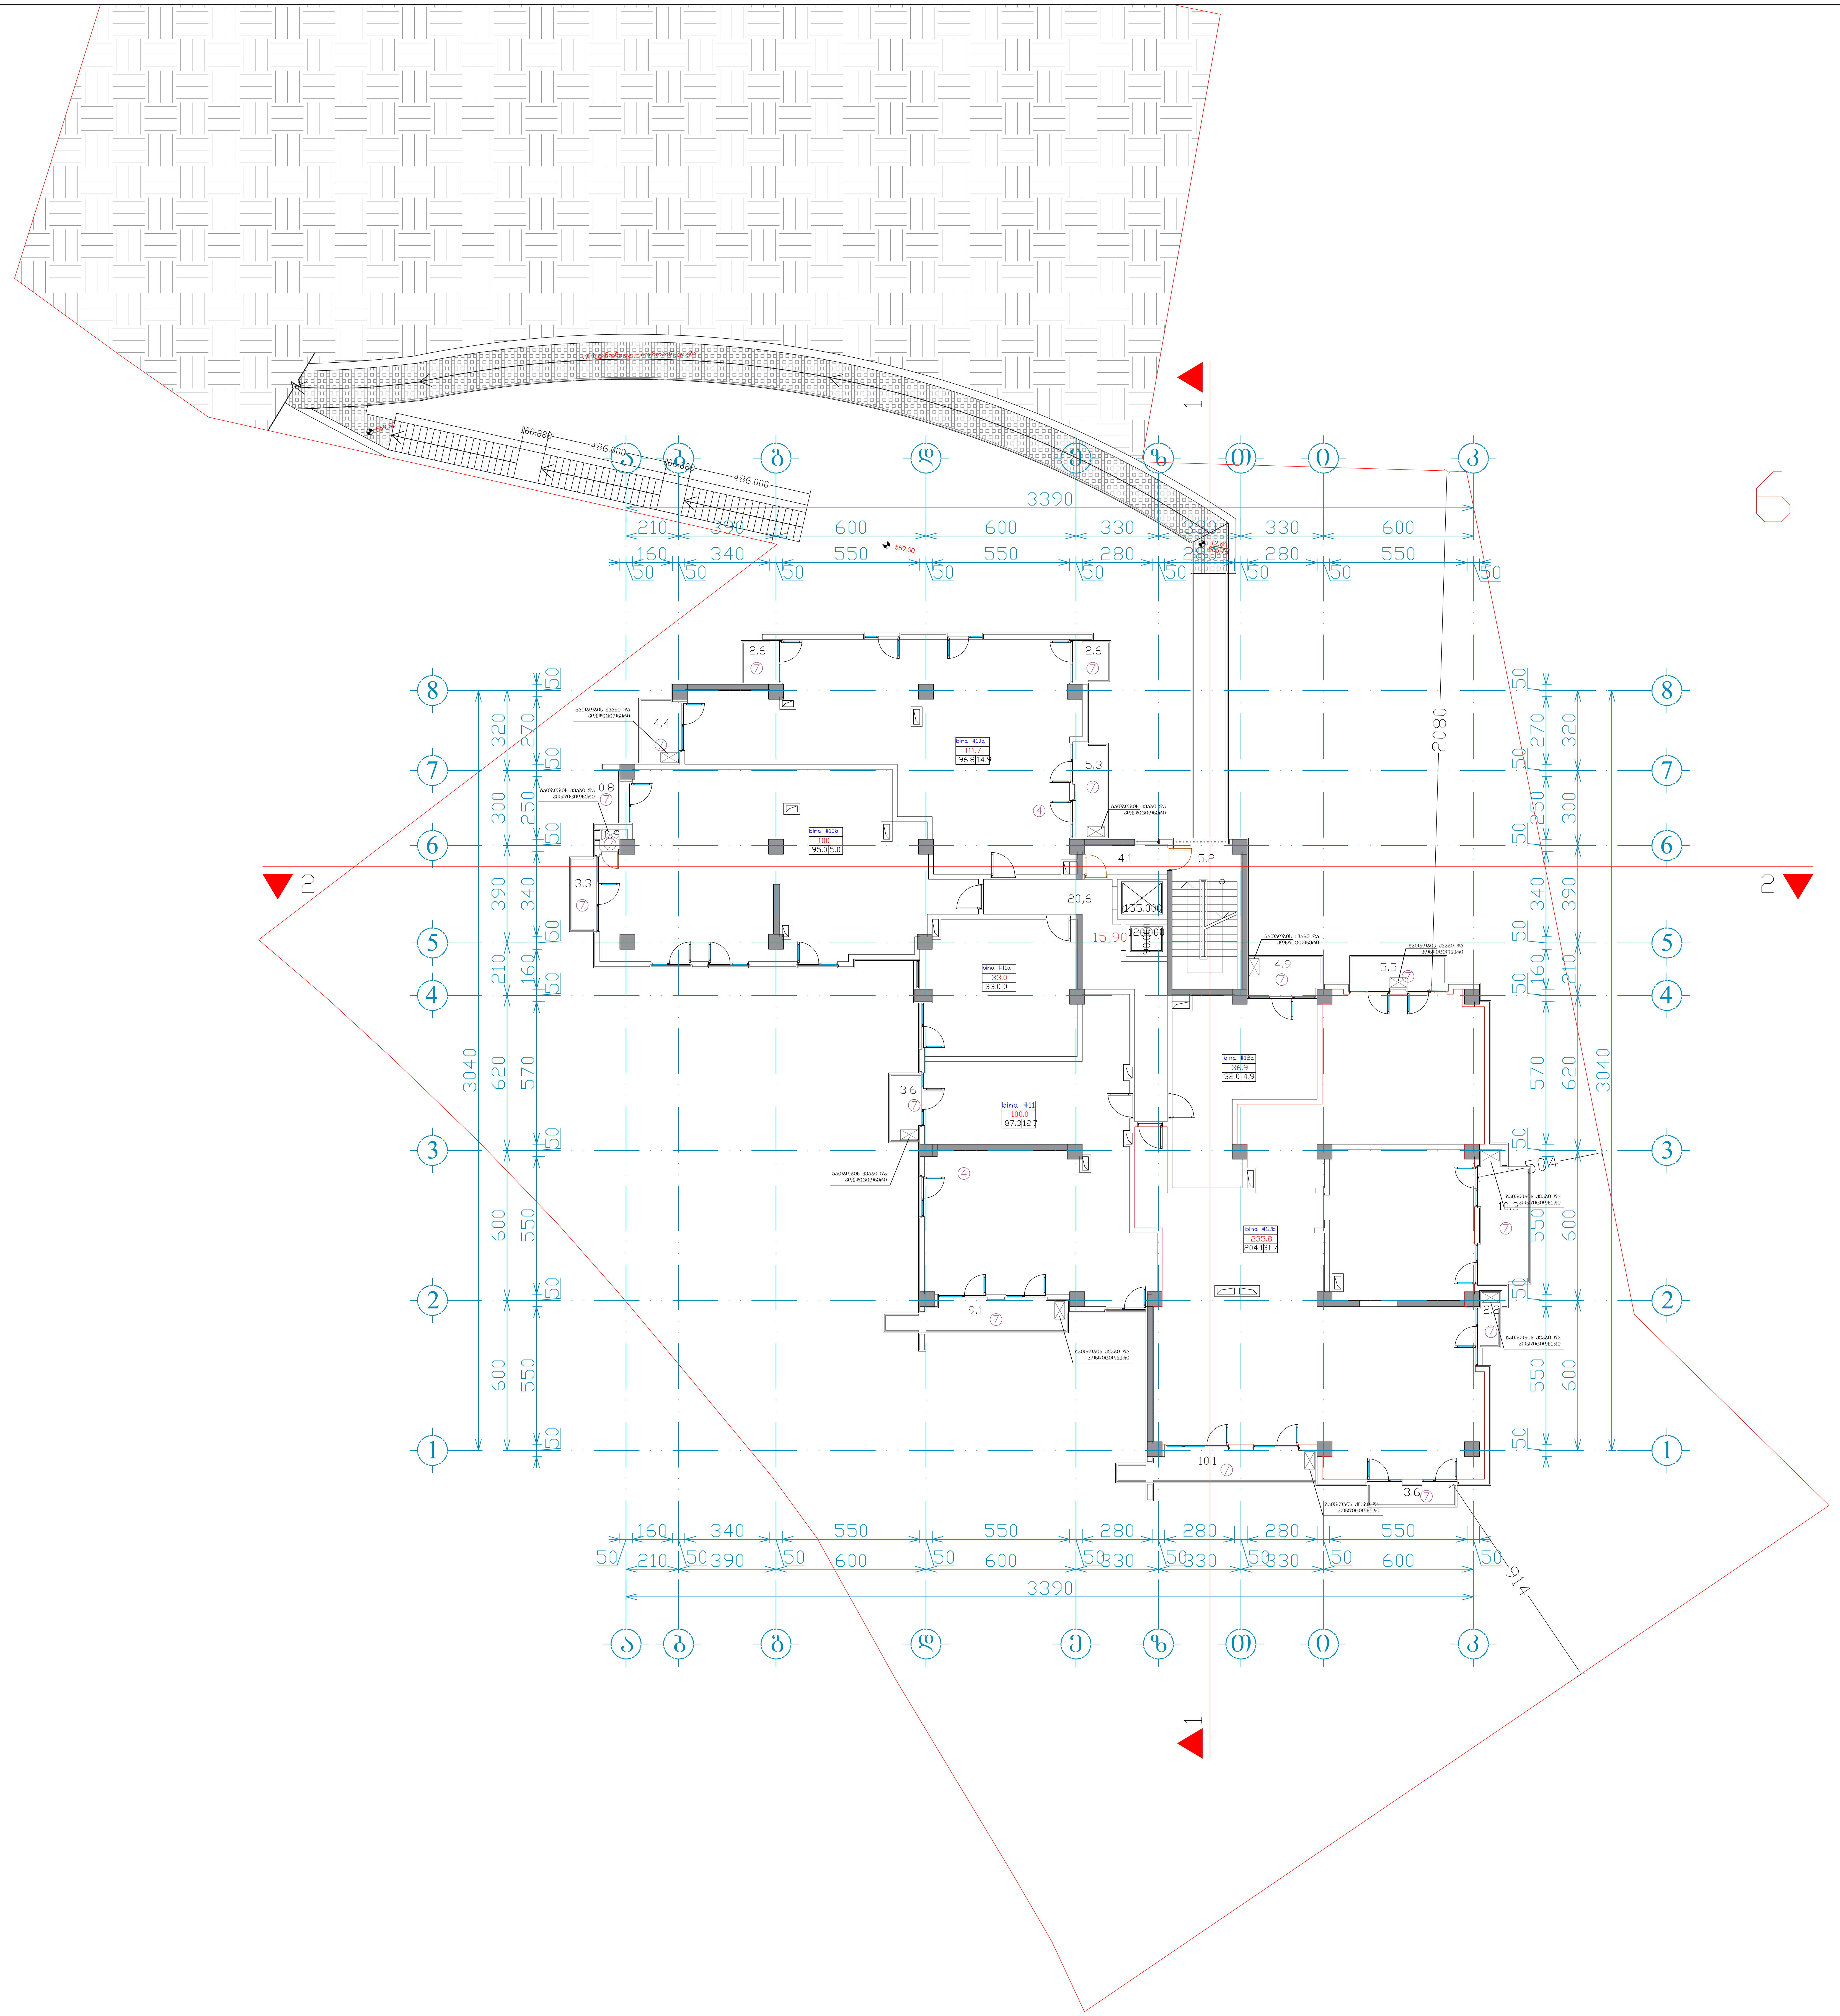

ფორმატი A-0	დაკვეთა №	dwg. ფაილის სახელი gegmebi .dwg

პირობითი ნიშნები:

- n — ექსპლიკაციის ნუმერაცია
- — არქიტექტურული ნიშნული
- — კედლები
- — კოლონები
- — ღერძის ხაზი

ექსპლიკაცია

შენიშვნები:

ნახაზზე ზომები მოცემულია სანტიმეტრებში.

ნახაზის ყველა ცვლილება მშენებლობისას შეთანხმებული უნდა იყოს პროექტის ავტორთან.

ტექნიკური მაჩვენებლები

დამკვეთი
შპს "დელტა დეველოპმენტი"

მისამართი
ნუცუბიძის ფერდობების 1 და 2 მ/რ-ებს შორის მდებარე ხევის გასწვრივ და ასასვლელი გზის დასაწყისში

პროექტის სახელწოდება
მრავალბინიანი საცხოვრებელი სახლი

თანამდებობა	გვარი	ხელმოწერა	თარიღი
დირექტორი			27.02.19
არქიტექტორი	ი. ლაზარიაშვილი		27.02.19
არქიტექტორი			27.02.19
პრ. კონსტრუქტორი			27.02.19
დაამუშავა			27.02.19
შეამოწმა	ი. ლაზარიაშვილი		27.02.19

შპს "დელტა დეველოპმენტი" ს/ნ 405192321	მასშტაბი	1:100
	თარიღი	27.02.19
	layout	


ნახაზი
VI სართულის გეგმა 19.20 ნიშნულზე

სტადია	ფურცელი	ფურცლები
მ. პ.	08	31

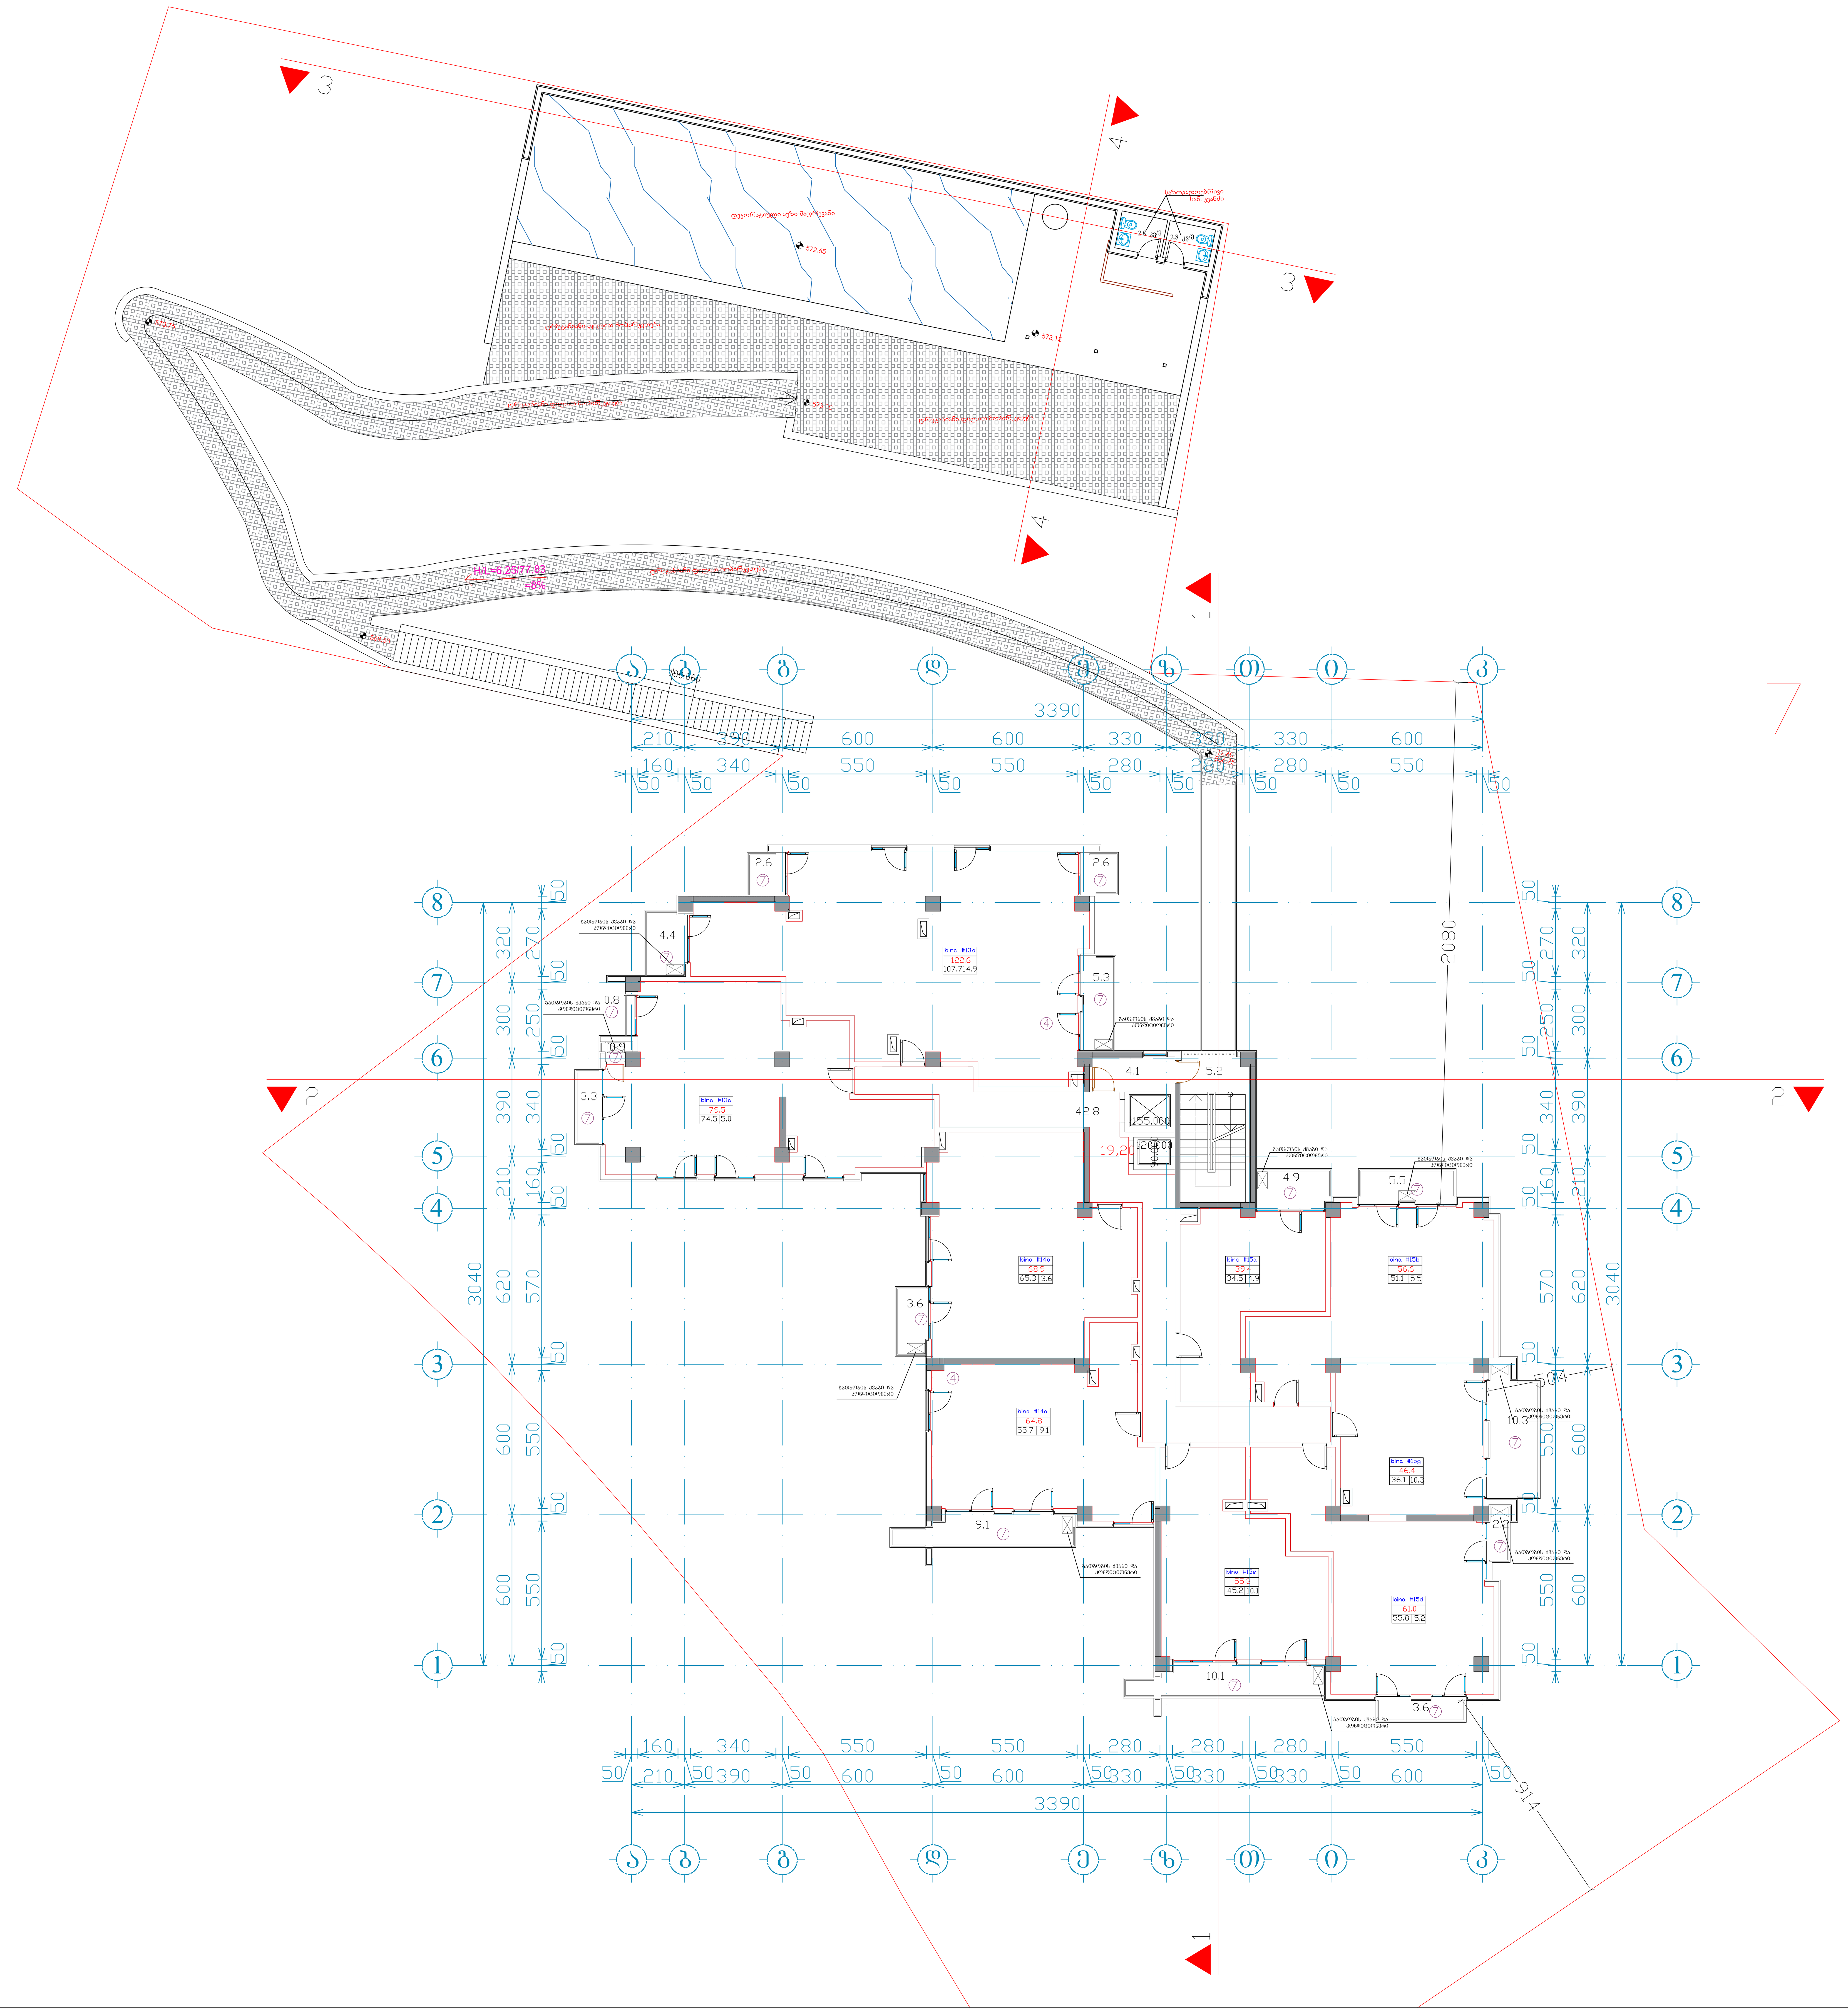

ფორმატი A-0 | დაკვეთა № | dwg. ფაილის სახელი gegmebi .dwg

პირობითი ნიშნები:

- n – ექსპლიკაციის ნუმერაცია
- – არქიტექტურული ნიშნული
- – კედლები
- – კოლონები
- – ღერძის ხაზი

ექსპლიკაცია

შენიშვნები:

ნახაზზე ზომები მოცემულია სანტიმეტრებში.

ნახაზის ყველა ცვლილება მშენებლობისას შეთანხმებული უნდა იყოს პროექტის ავტორთან.

ტექნიკური მაჩვენებლები

დამკვეთი: შპს "დელტა დეველოპმენტი"

მისამართი: ნუცუბიძის ფერდობების 1 და 2 მ/რ-ების შორის მდებარე ხევის გასწვრივ და ასასვლელი გზის დასაწყისში

პროექტის სახელწოდება: მრავალბინიანი საცხოვრებელი სახლი

თანამდებობა	გვარი	ხელმოწერა	თარიღი
დირექტორი			27.02.19
არქიტექტორი	ი. ლაზარიაშვილი		27.02.19
არქიტექტორი			27.02.19
პრ. კონსტრუქტორი			27.02.19
დაამუშავა			27.02.19
შეამოწმა	ი. ლაზარიაშვილი		27.02.19

შპს "დელტა დეველოპმენტი" ს/ნ 405192321

მასშტაბი	1:100
თარიღი	27.02.19
layout	

მისამართი: თბილისი, ვაკე-საბურთალოს რაიონი, დოლიძის ქ. №5-ის მიმდებარედ

ნახაზი: VII სართულის გეგმა 22.50 ნიშნულზე

სტადია	ფურცელი	ფურცლები
მ. პ.	08	31

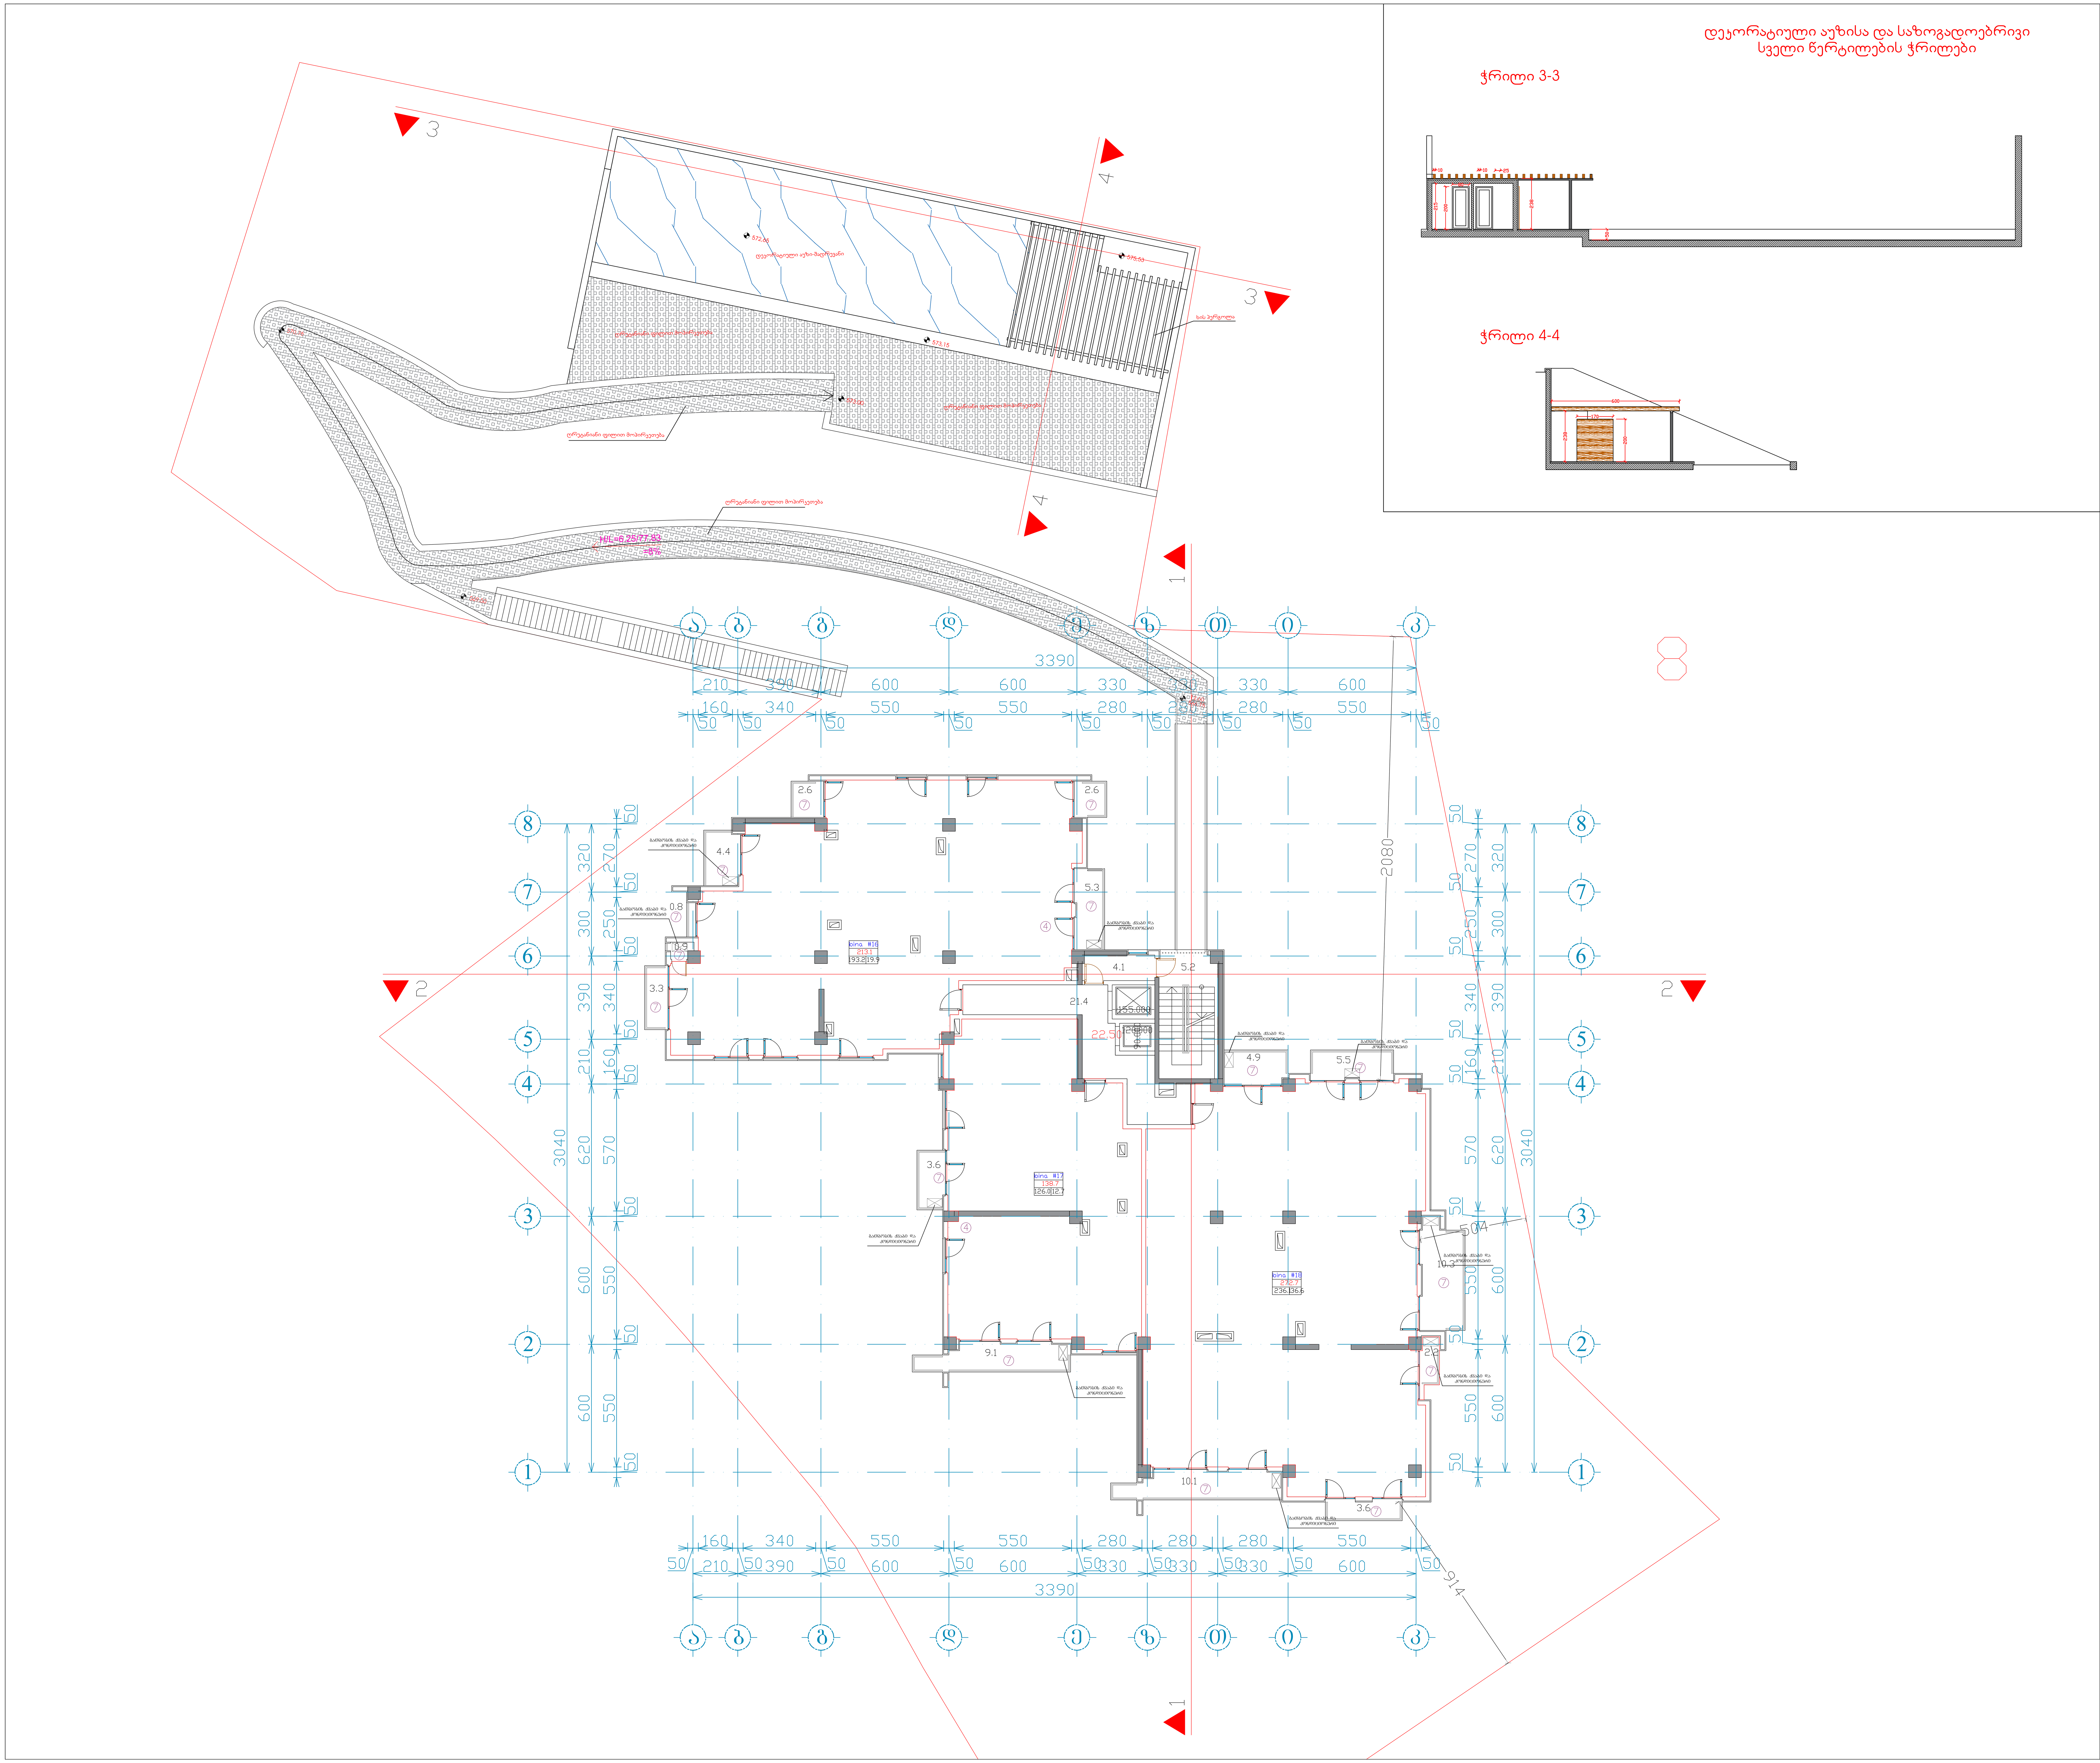

ფორმატი	A-0	დაკვეთა №	dwg. ფაილის სახელი gegmebi .dwg

პირობითი ნიშნები:

- n – ექსპლიკაციის ნუმერაცია
- – არქიტექტურული ნიშნული
- – კედლები
- – კოლონები
- – ღერძის ხაზი

ექსპლიკაცია

შენიშვნები:

ნახაზზე ზომები მოცემულია სანტიმეტრებში.

ნახაზის ყველა ცვლილება მშენებლობისას შეთანხმებული უნდა იყოს პროექტის ავტორთან.

ტექნიკური მაჩვენებლები

დამკვეთი
შპს "დელტა დეველოპმენტი"

მისამართი
ნუცუბიძის ფერდობების 1 და 2 მ/რ-ებს შორის მდებარე ხევის გასწვრივ და ასასვლელი გზის დასაწყისში

პროექტის სახელწოდება
მრავალბინიანი საცხოვრებელი სახლი

თანამდებობა	გვარი	ხელმოწერა	თარიღი
დირექტორი			27.02.19
არქიტექტორი	ი. ლაზარიაშვილი		27.02.19
არქიტექტორი			27.02.19
პრ. კონსტრუქტორი			27.02.19
დაამუშავა			27.02.19
შეამოწმა	ი. ლაზარიაშვილი		27.02.19

შპს "დელტა დეველოპმენტი" ს/ნ 405192321	მასშტაბი	1:100
	თარიღი	27.02.19
	layout	

მისამართი
თბილისი, ვაკე-საბურთალოს რაიონი, დოლიძის ქ. №5-ის მიმდებარედ

ნახაზი
VIII სართულის გეგმა 25.80 ნიშნულზე

სტადია	ფურცელი	ფურცლები
მ. პ.	08	31

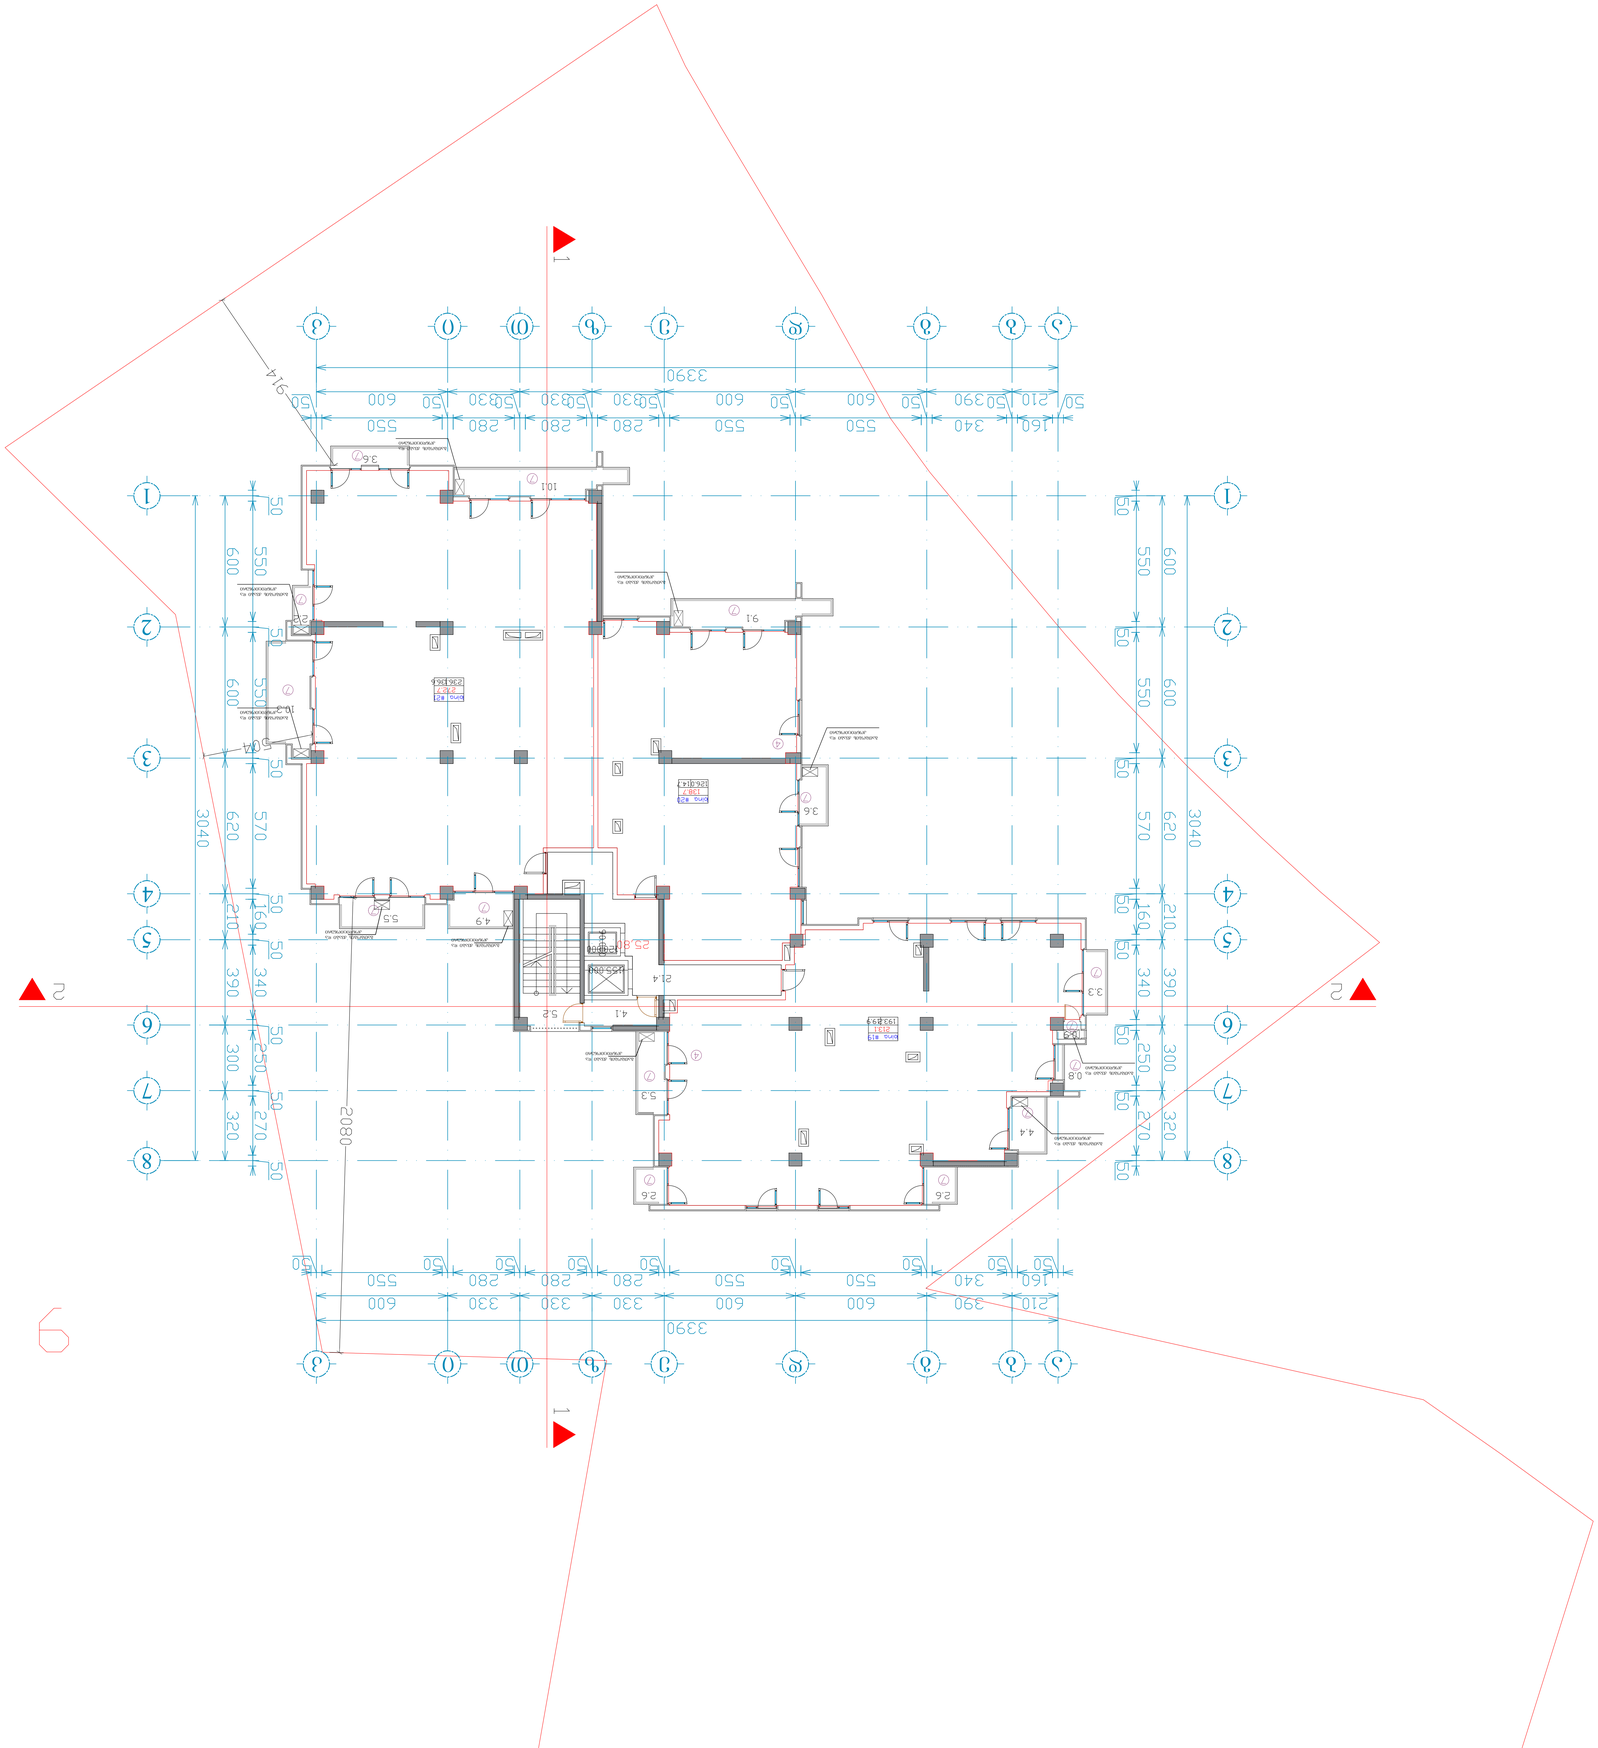










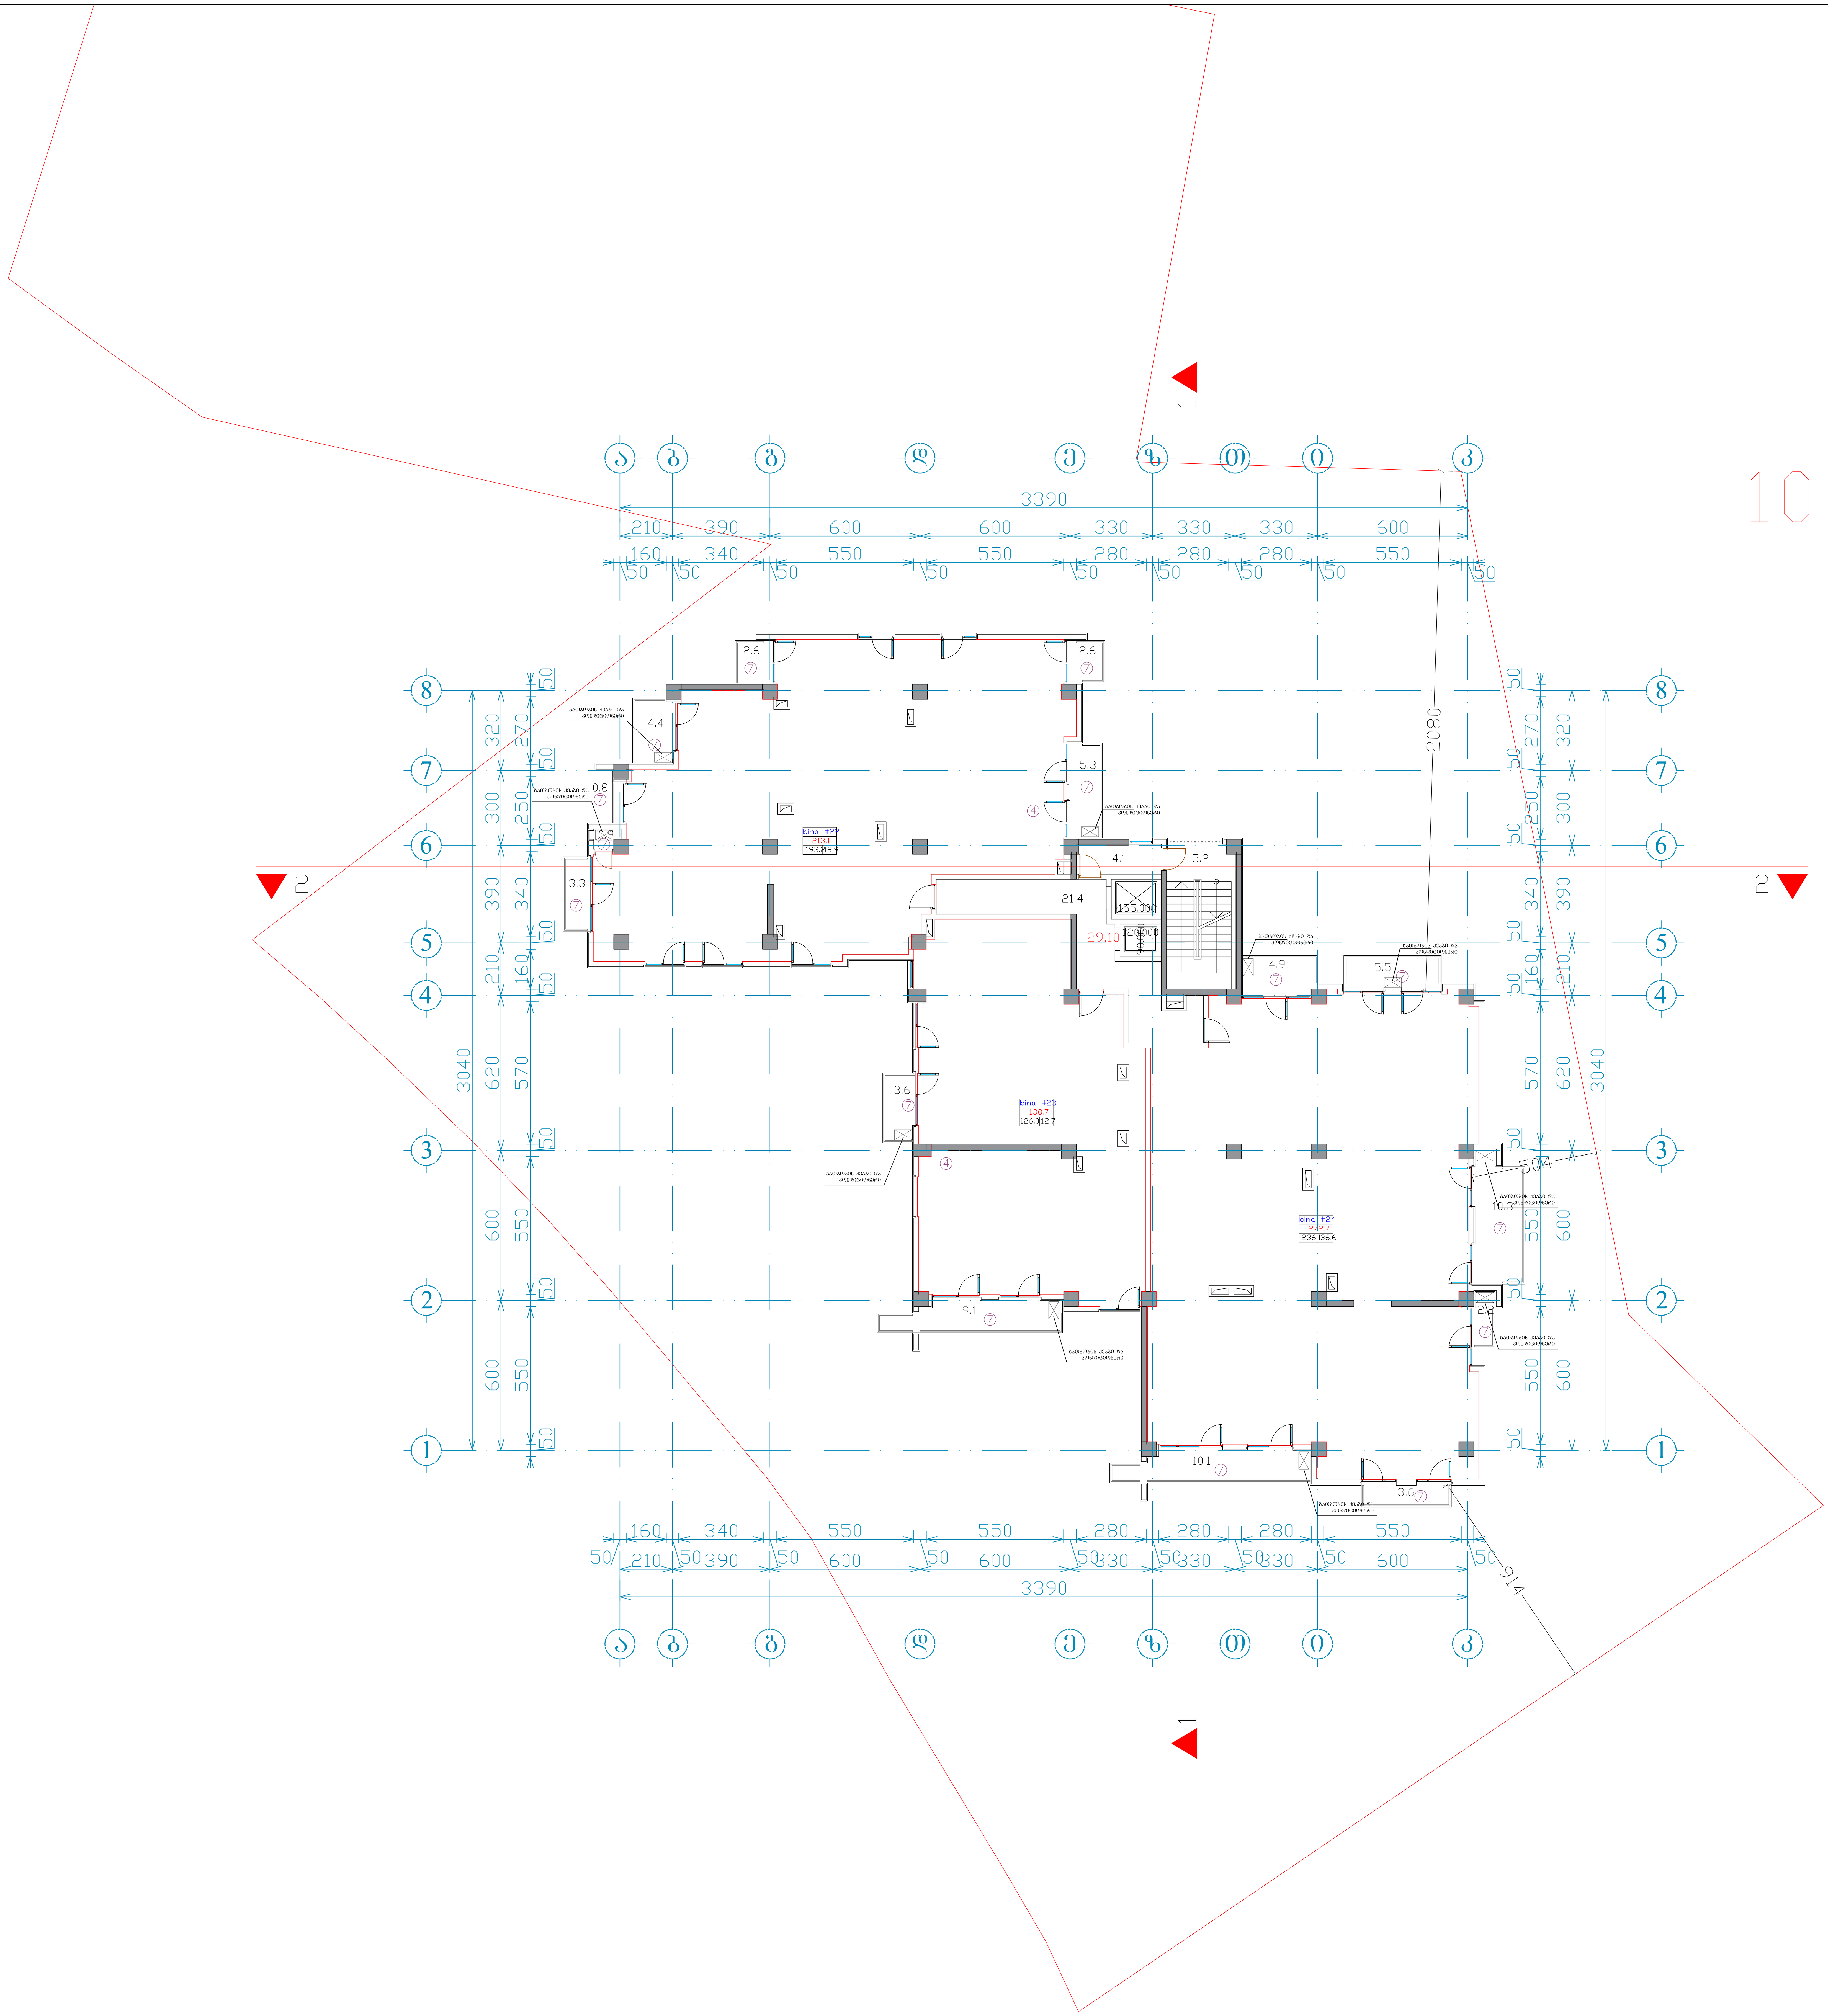

ფორმატი	A-0	დაკვეთა №	dwg. ფაილის სახელი gegmebi .dwg

პირობითი ნიშნები:

- n – ექსპლიკაციის ნუმერაცია
- – არქიტექტურული ნიშნული
- – კედლები
- – კოლონები
- – ღერძის ხაზი

ექსპლიკაცია

შენიშვნები:

ნახაზზე ზომები მოცემულია სანტიმეტრებში.

ნახაზის ყველა ცვლილება მშენებლობისას შეთანხმებული უნდა იყოს პროექტის ავტორთან.

ტექნიკური მაჩვენებლები

დამკვეთი
შპს "დელტა დეველოპმენტი"

მისამართი
ნუცუბიძის ფერდობების 1 და 2 მ/რ-ებს შორის მდებარე ხევის გასწვრივ და ასასვლელი გზის დასაწყისში

პროექტის სახელწოდება
მრავალბინიანი საცხოვრებელი სახლი

თანამდებობა	გვარი	ხელმოწერა	თარიღი
დირექტორი			27.02.19
არქიტექტორი	ი. ლაზარიაშვილი		27.02.19
არქიტექტორი			27.02.19
პრ. კონსტრუქტორი			27.02.19
დამუშავება			27.02.19
შეამოწმა	ი. ლაზარიაშვილი		27.02.19

შპს "დელტა დეველოპმენტი"
ს/ნ 405192321

მასშტაბი	1:100
თარიღი	27.02.19
layout	

მისამართი
თბილისი, ვაკე-საბურთალოს რაიონი, დოლიძის ქ. №5-ის მიმდებარედ

ნახაზი
X სართულის გეგმა 32.40 ნიშნულზე

სტადია	ფურცელი	ფურცლები
მ. პ.	08	31













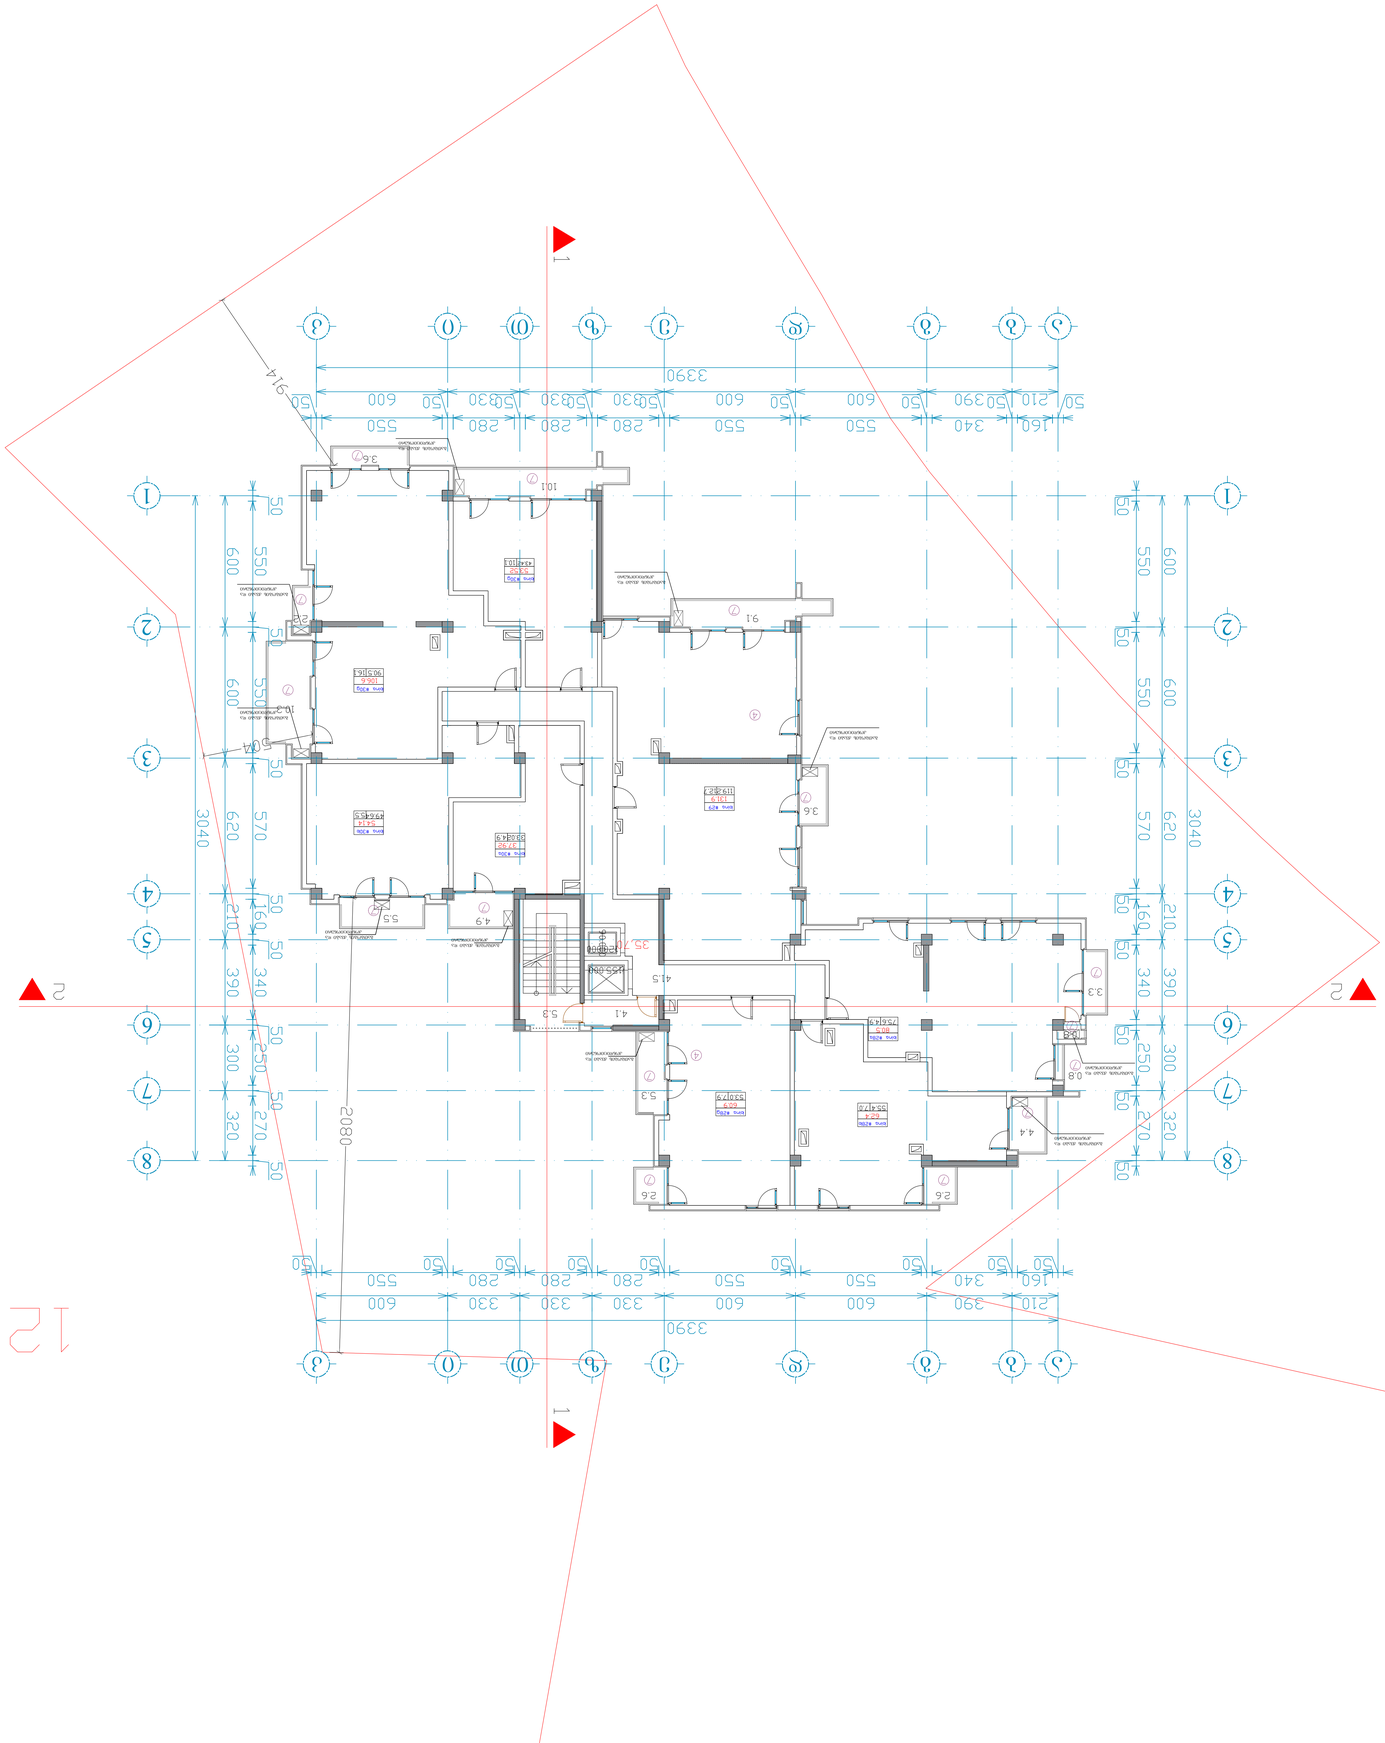


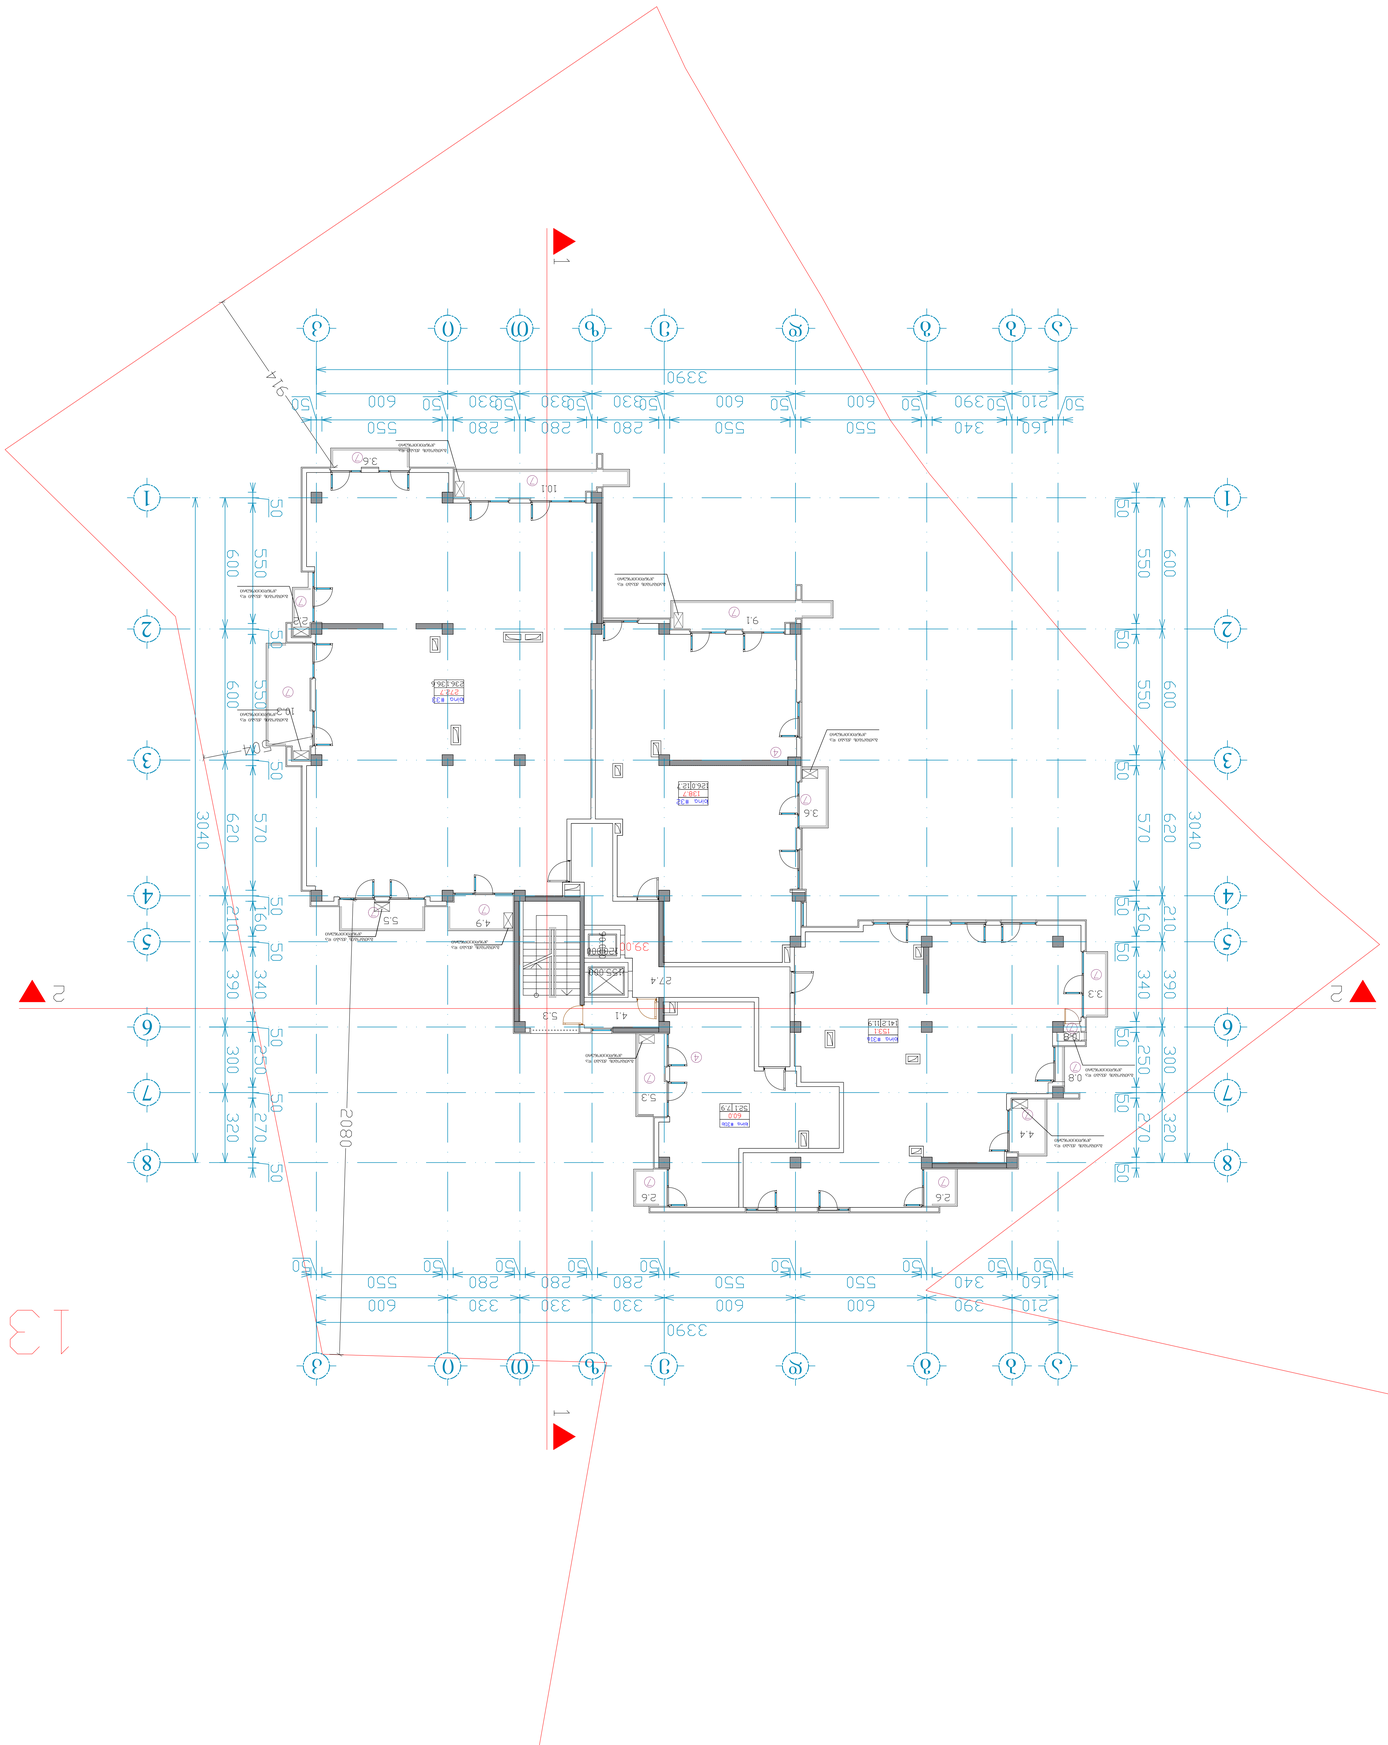

ტექნიკური ნაწილი	ბეჭედი/ხელმოწერა	ფამილია	ტექნიკური ნაწილი

ვაკის ტერიტორიაზე სპორტული დანიშნულების ნაგებობის მშენებლობა

ავტორი	ნინო ბერიძე
ხელმძღვანელი	ნინო ბერიძე
კონსულტანტი	
ნორმების კონტროლი	

ფასადები		
ფასადები		
ფასადები		

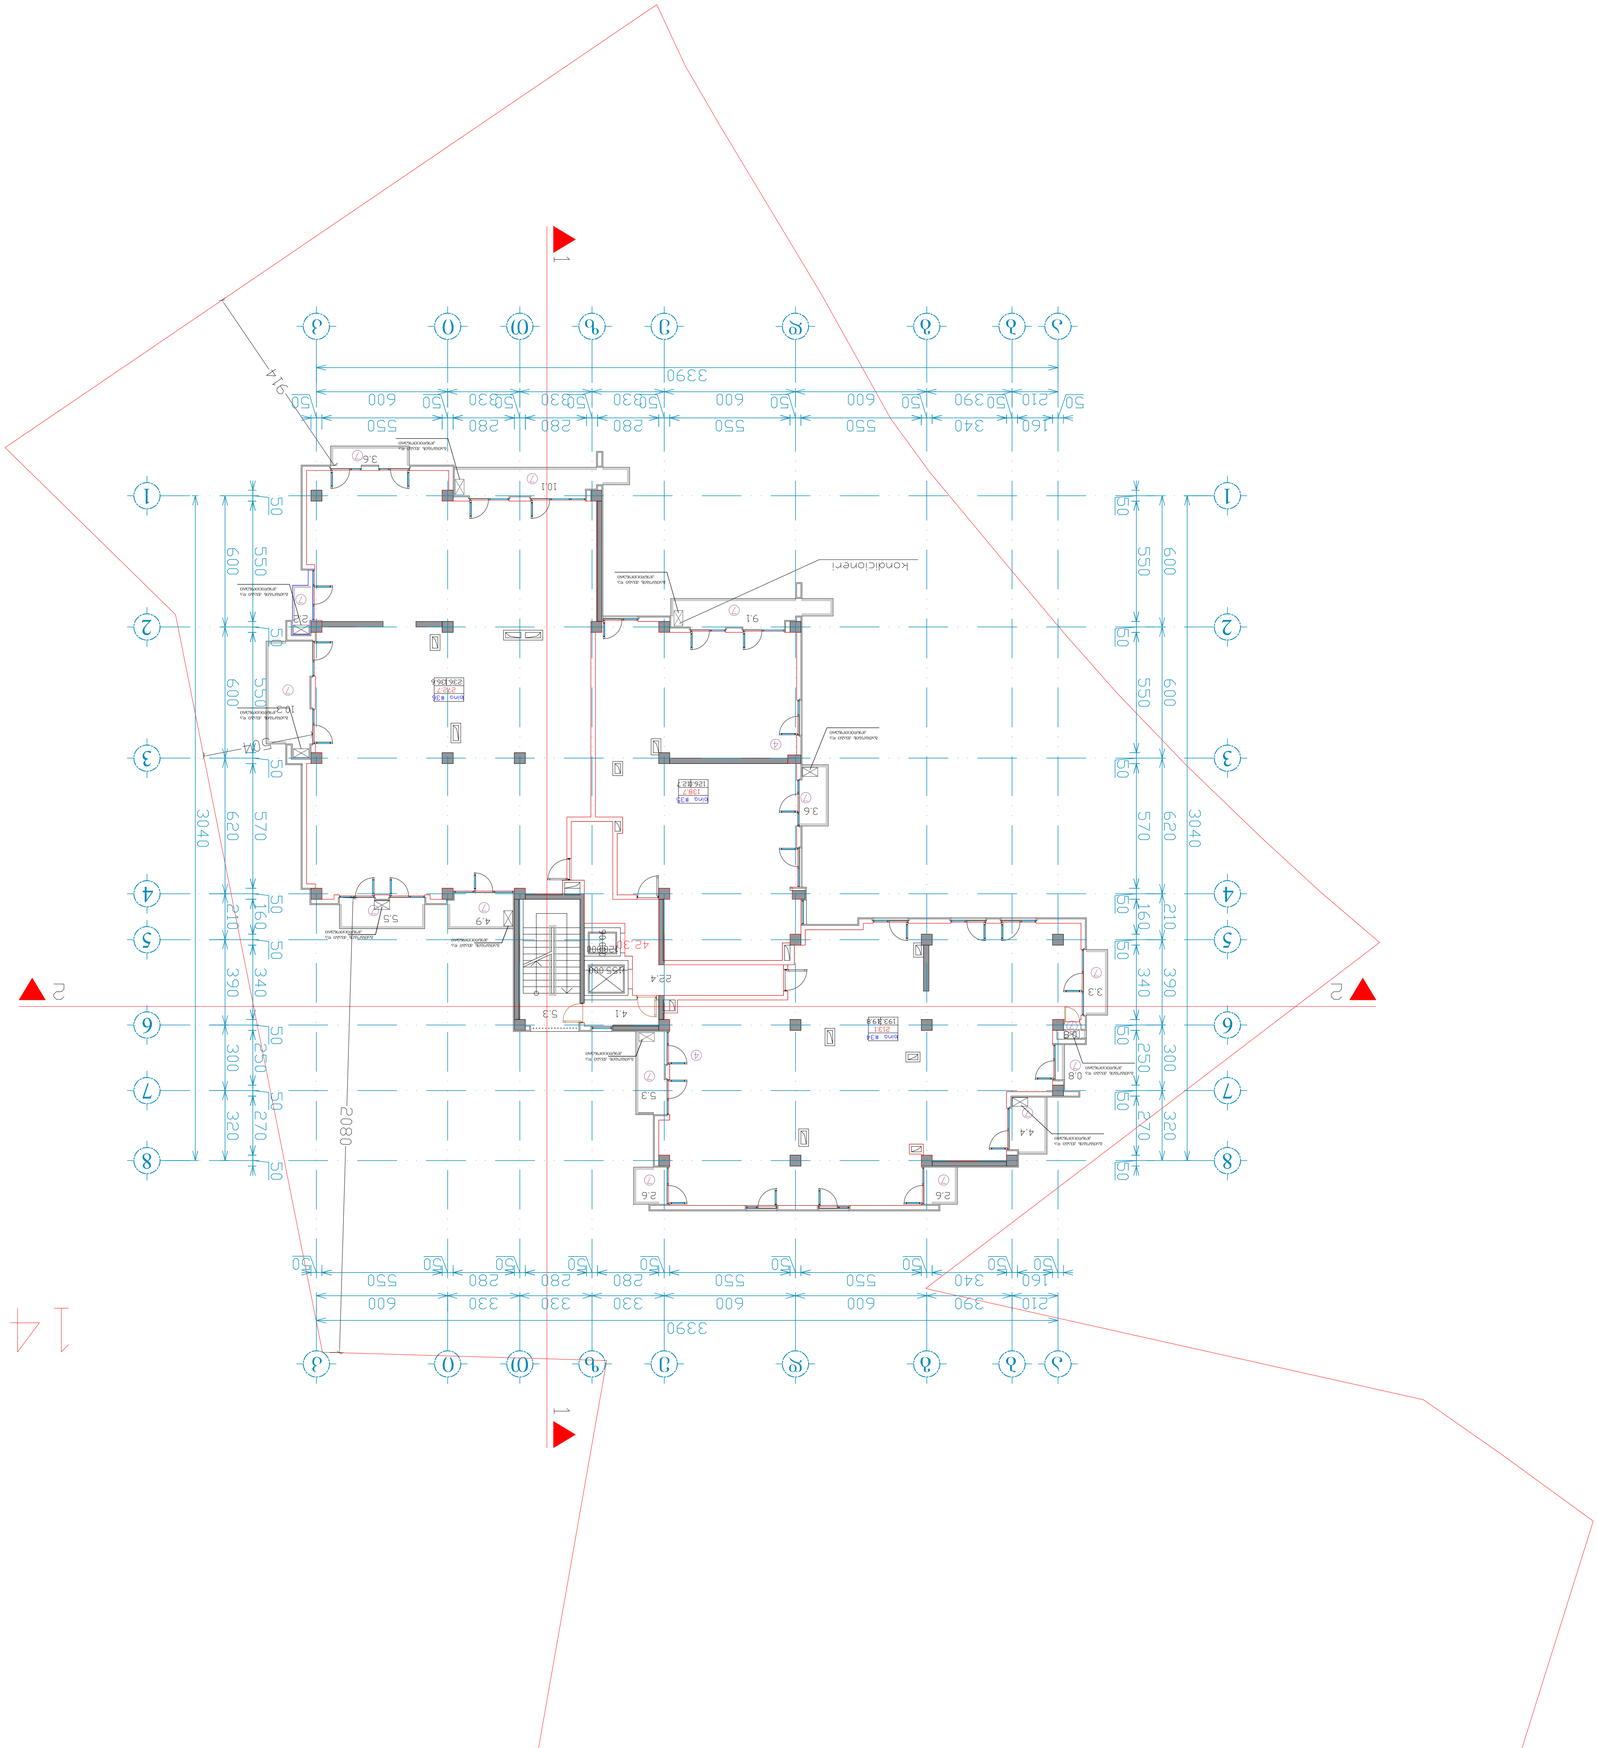
1
2
3
4
5
6
7
8
APG
CEK
DVN

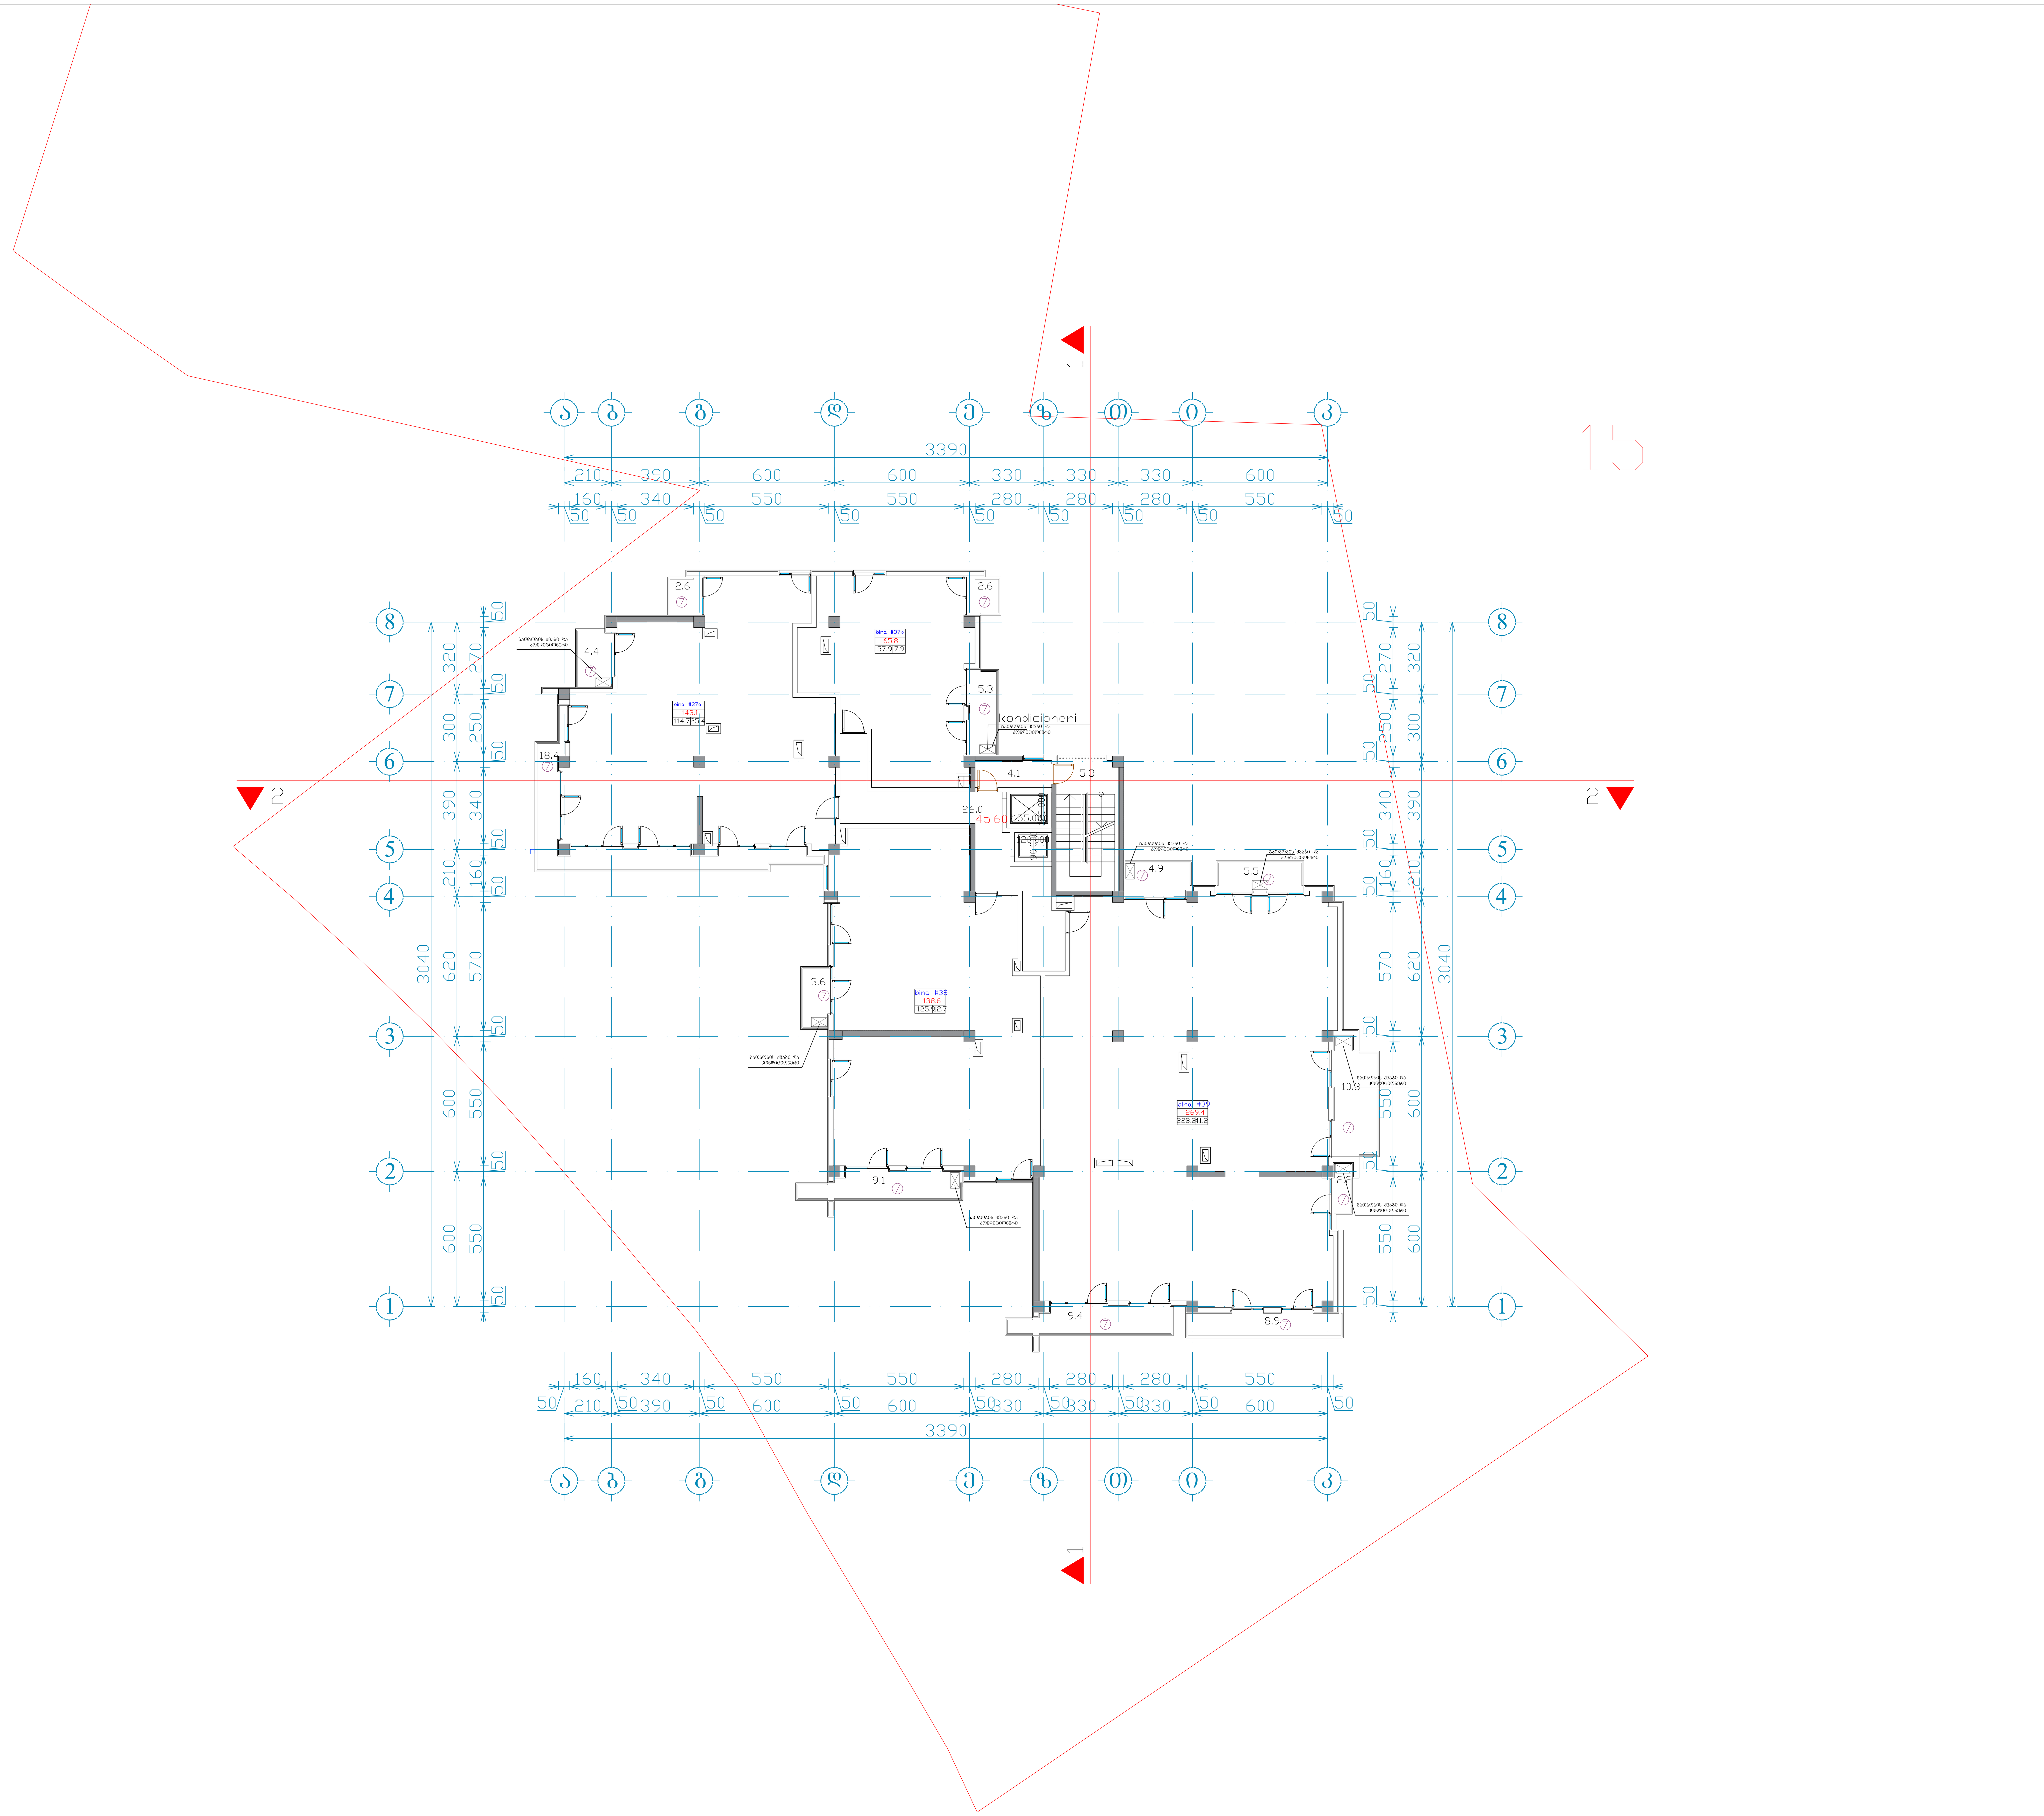

ფორმატი A-0	დაკვეთა №	dwg. ფაილის სახელი gegmebi .dwg

პირობითი ნიშნები:

n – ექსპლიკაციის ნუმერაცია
– არქიტექტურული ნიშნული
– კედლები
– კოლონები
– ღერძის ხაზი

ექსპლიკაცია

შენიშვნები:

ნახაზზე ზომები მოცემულია სანტიმეტრებში.

ნახაზის ყველა ცვლილება მშენებლობისას შეთანხმებული უნდა იყოს პროექტის ავტორთან.

ტექნიკური მაჩვენებლები

დამკვეთი: შპს "დელტა დეველოპმენტი"

მისამართი: ნუცუბიძის ფერდობების 1 და 2 მ/რ-ებს შორის მდებარე ხევის გასწვრივ და ასასვლელი გზის დასაწყისში

პროექტის სახელწოდება: მრავალბინიანი საცხოვრებელი სახლი

თანამდებობა	გვარი	ხელმოწერა	თარიღი
დირექტორი			27.02.19
არქიტექტორი	ი. ლაზარიაშვილი		27.02.19
არქიტექტორი			27.02.19
პრ. კონსტრუქტორი			27.02.19
დაამუშავა			27.02.19
შეამოწმა	ი. ლაზარიაშვილი		27.02.19

შპს "დელტა დეველოპმენტი" ს/ნ 405192321	მასშტაბი	1:100
	თარიღი	27.02.19
	layout	

მისამართი: თბილისი, ვაკე-საბურთალოს რაიონი, დოლიძის ქ. №5-ის მიმდებარედ

ნახაზი: XV სართულის გეგმა 48.90 ნიშნულზე

სტადია	ფურცელი	ფურცლები
მ. პ.	08	31

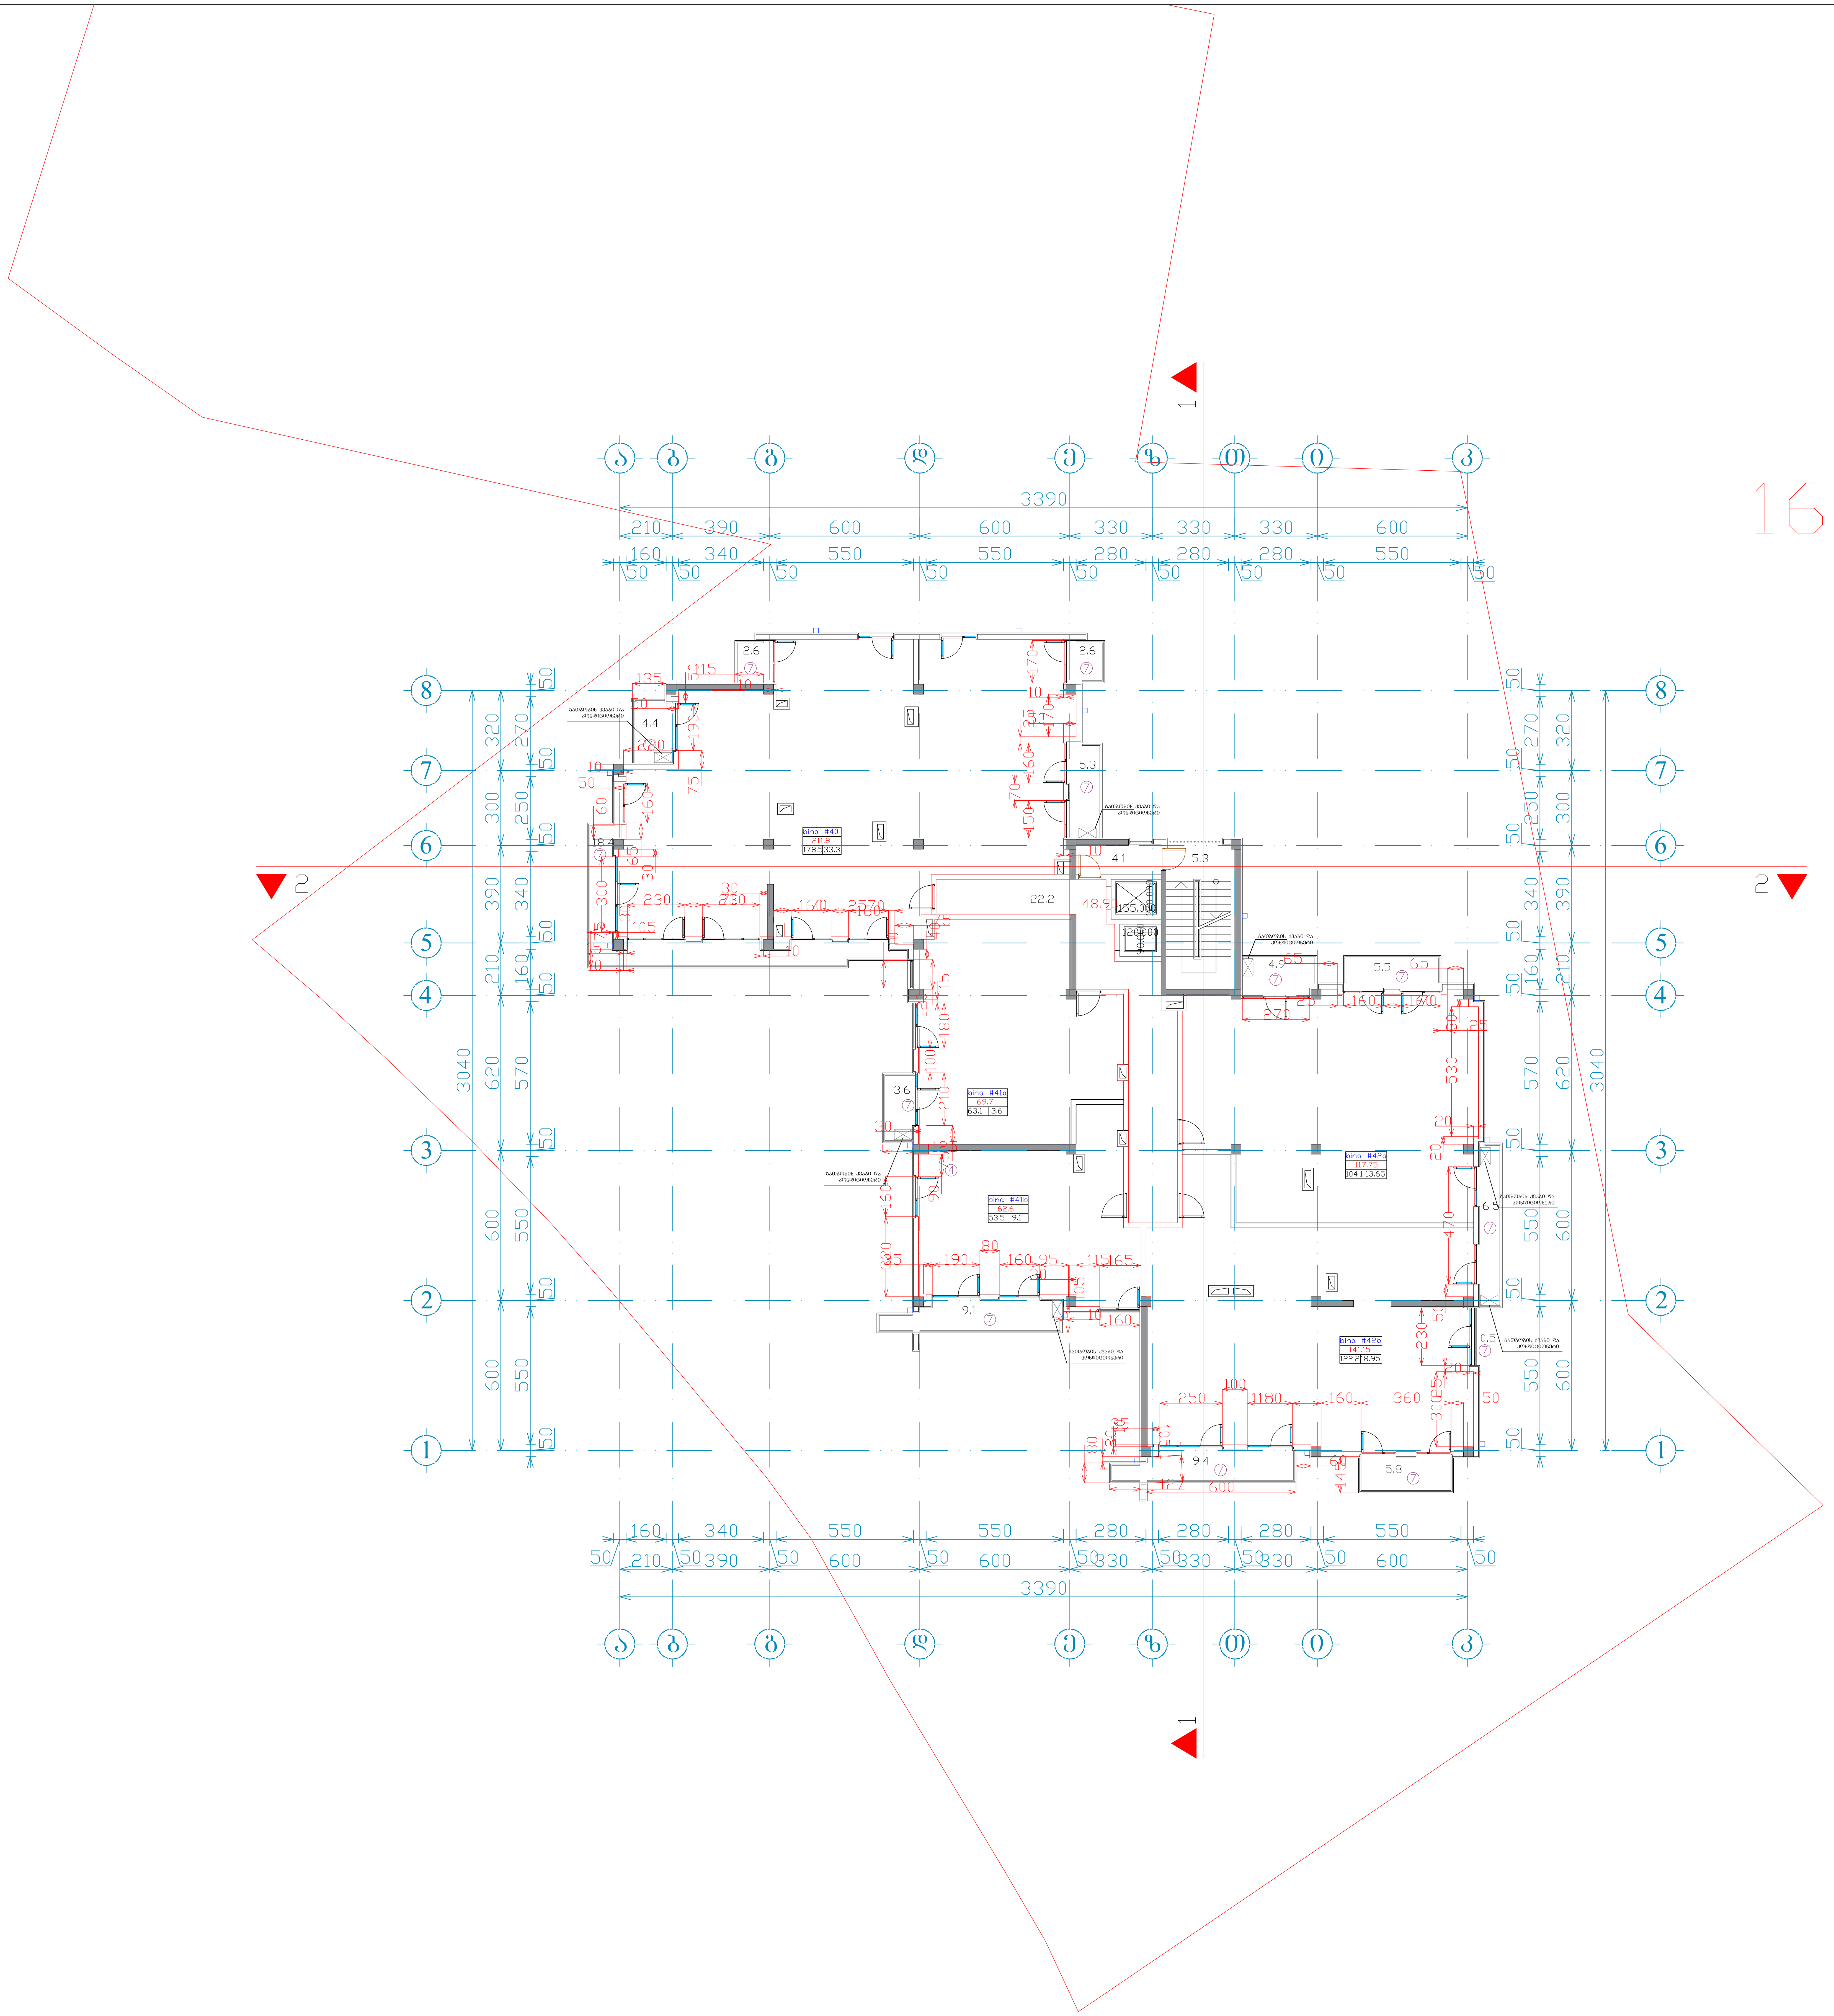

ფორმატი A-0	დაკვეთა №	dwg. ფაილის სახელი gegmebi .dwg

პირობითი ნიშნები:

- n — ექსპლიკაციის ნუმერაცია
- — არქიტექტურული ნიშნული
- — კედლები
- — კოლონები
- — ღერძის ხაზი

ექსპლიკაცია

შენიშვნები:

ნახაზზე ზომები მოცემულია სანტიმეტრებში.

ნახაზის ყველა ცვლილება მშენებლობისას შეთანხმებული უნდა იყოს პროექტის ავტორთან.

ტექნიკური მაჩვენებლები

დამკვეთი
შპს "დელტა დეველოპმენტი"

მისამართი
ნუცუბიძის ფერდობების 1 და 2 მ/რ-ებს შორის მდებარე ხევის გასწვრივ და ასასვლელი გზის დასაწყისში

პროექტის სახელწოდება
მრავალბინიანი საცხოვრებელი სახლი

თანამდებობა	გვარი	ხელმოწერა	თარიღი
დირექტორი			27.02.19
არქიტექტორი	ი. ლაზარიაშვილი		27.02.19
არქიტექტორი			27.02.19
პრ. კონსტრუქტორი			27.02.19
დაამუშავა			27.02.19
შეამოწმა	ი. ლაზარიაშვილი		27.02.19

შპს "დელტა დეველოპმენტი" ს/ნ 405192321	მასშტაბი	1:100
	თარიღი	27.02.19
	layout	

მისამართი
თბილისი, ვაკე-საბურთალოს რაიონი, დოლიძის ქ. №5-ის მიმდებარედ

ნახაზი
XVI სართულის გეგმა 52.20 ნიშნულზე

სტადია	ფურცელი	ფურცლები
მ. პ.	08	31

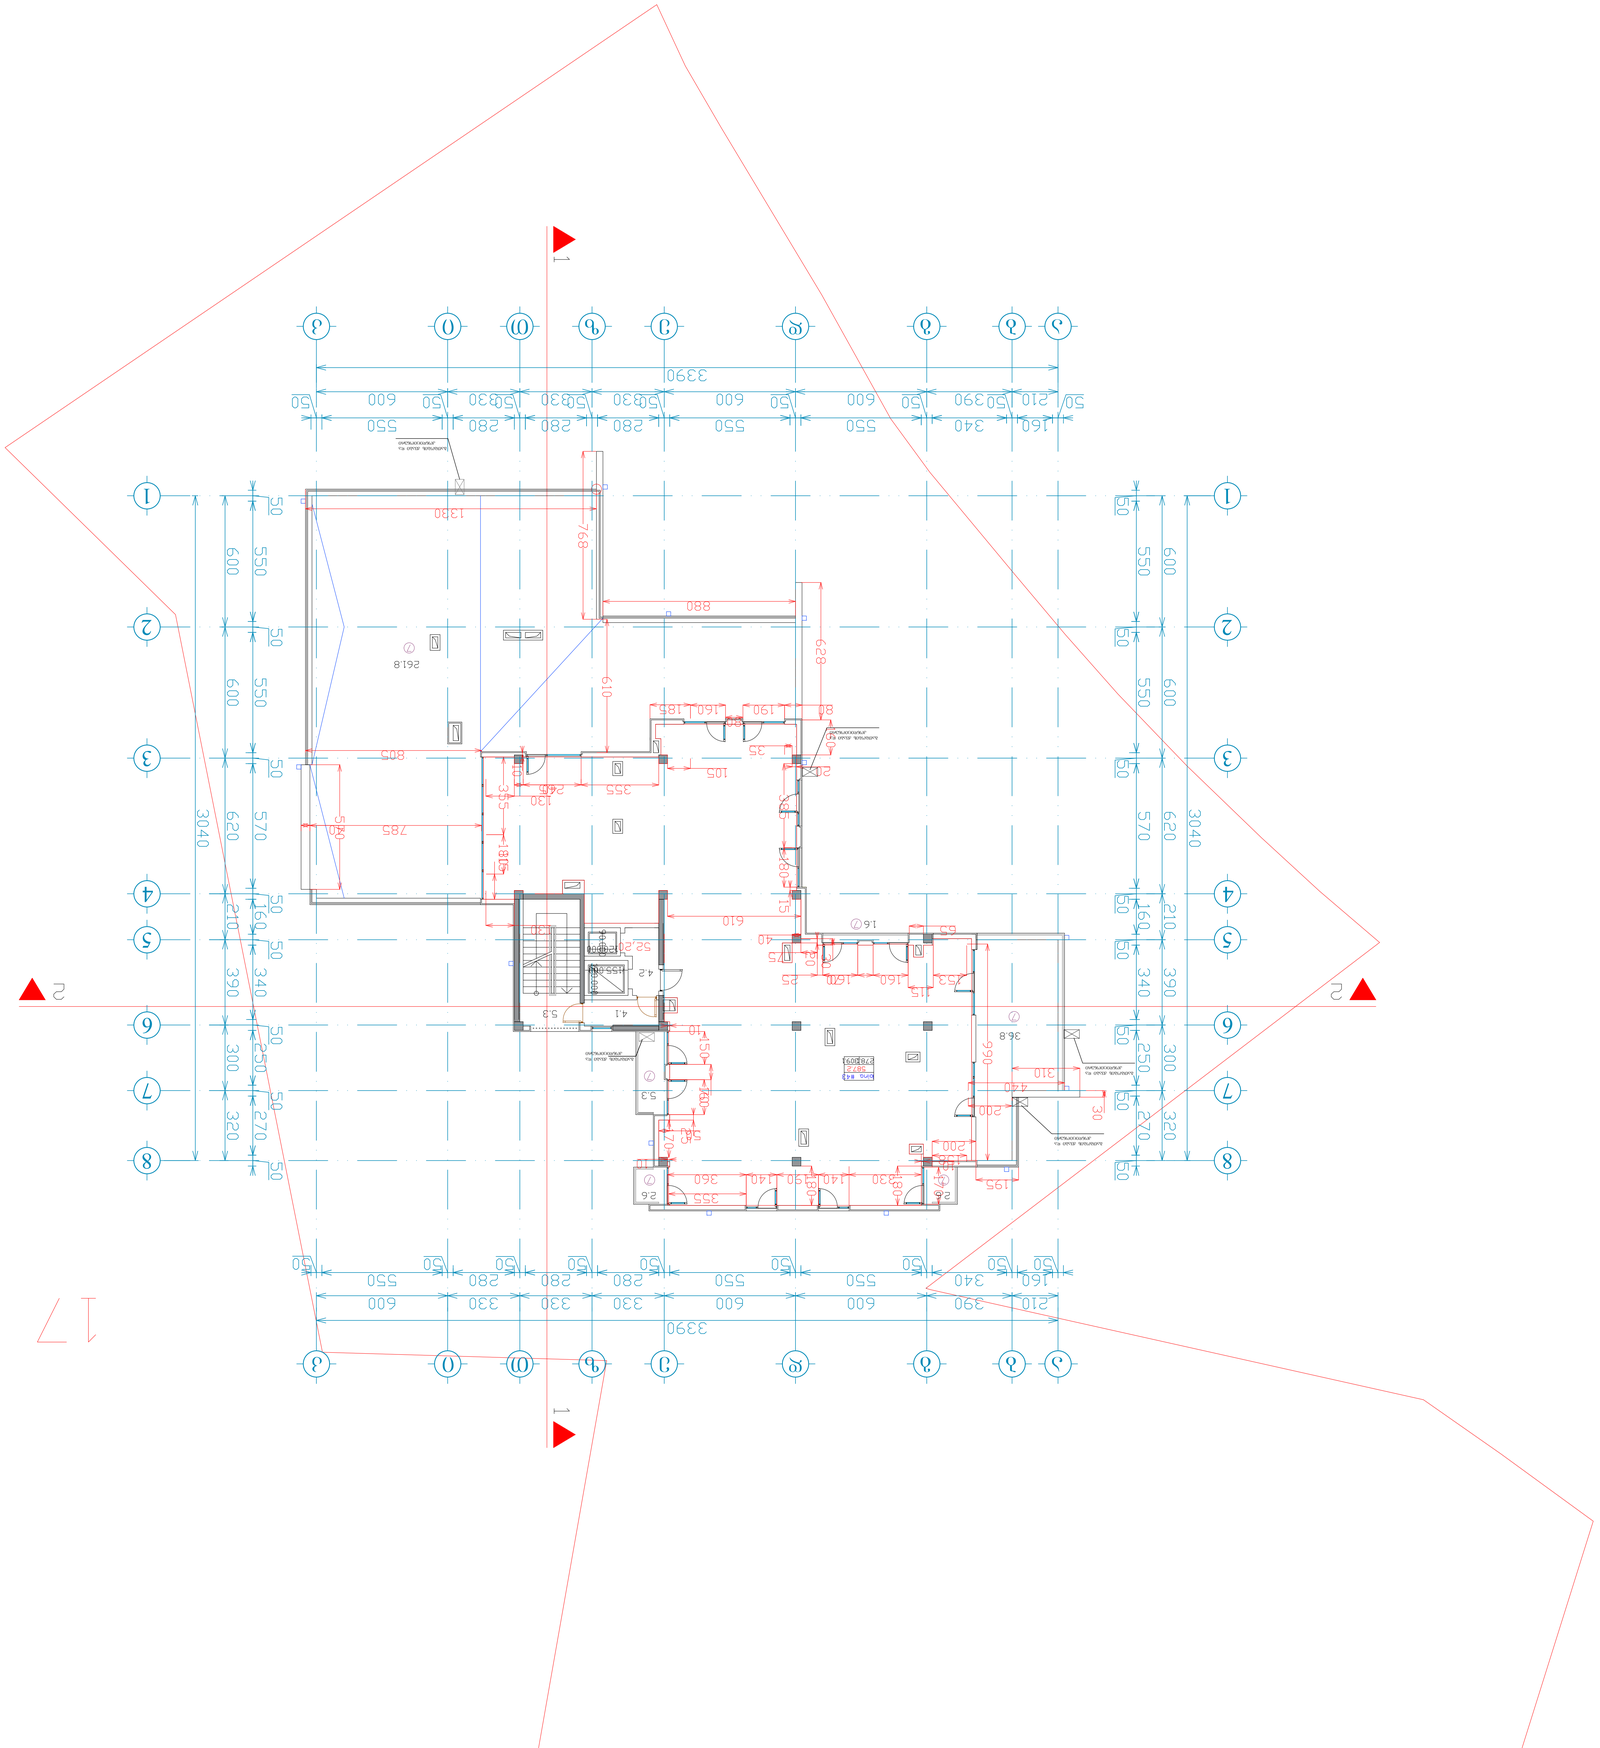
































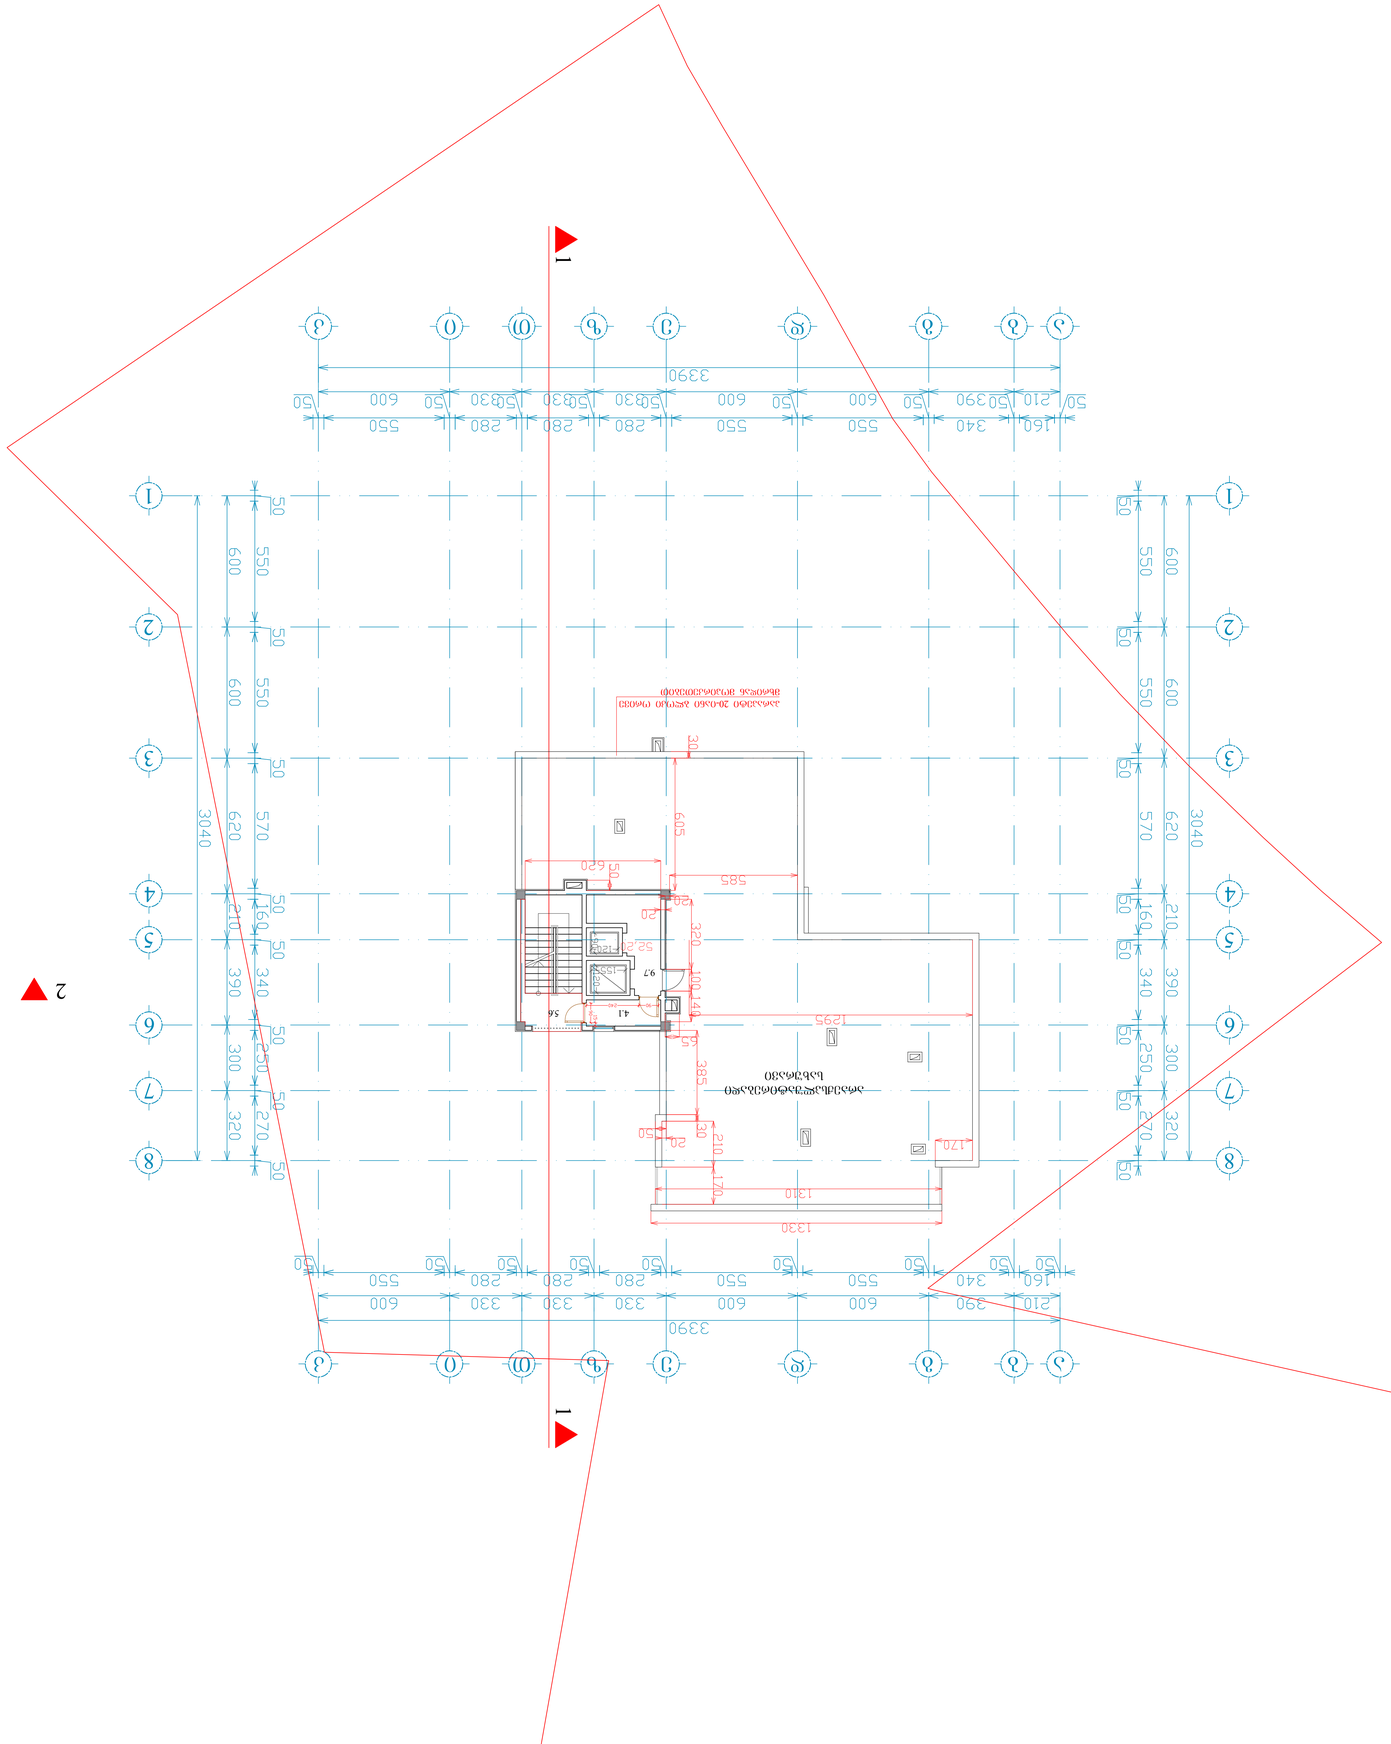
1
2
3390
600
330
280
550
340
160
210
50
3040
620
570
300
270
320
250
390
605
585
320
385
1310
1330

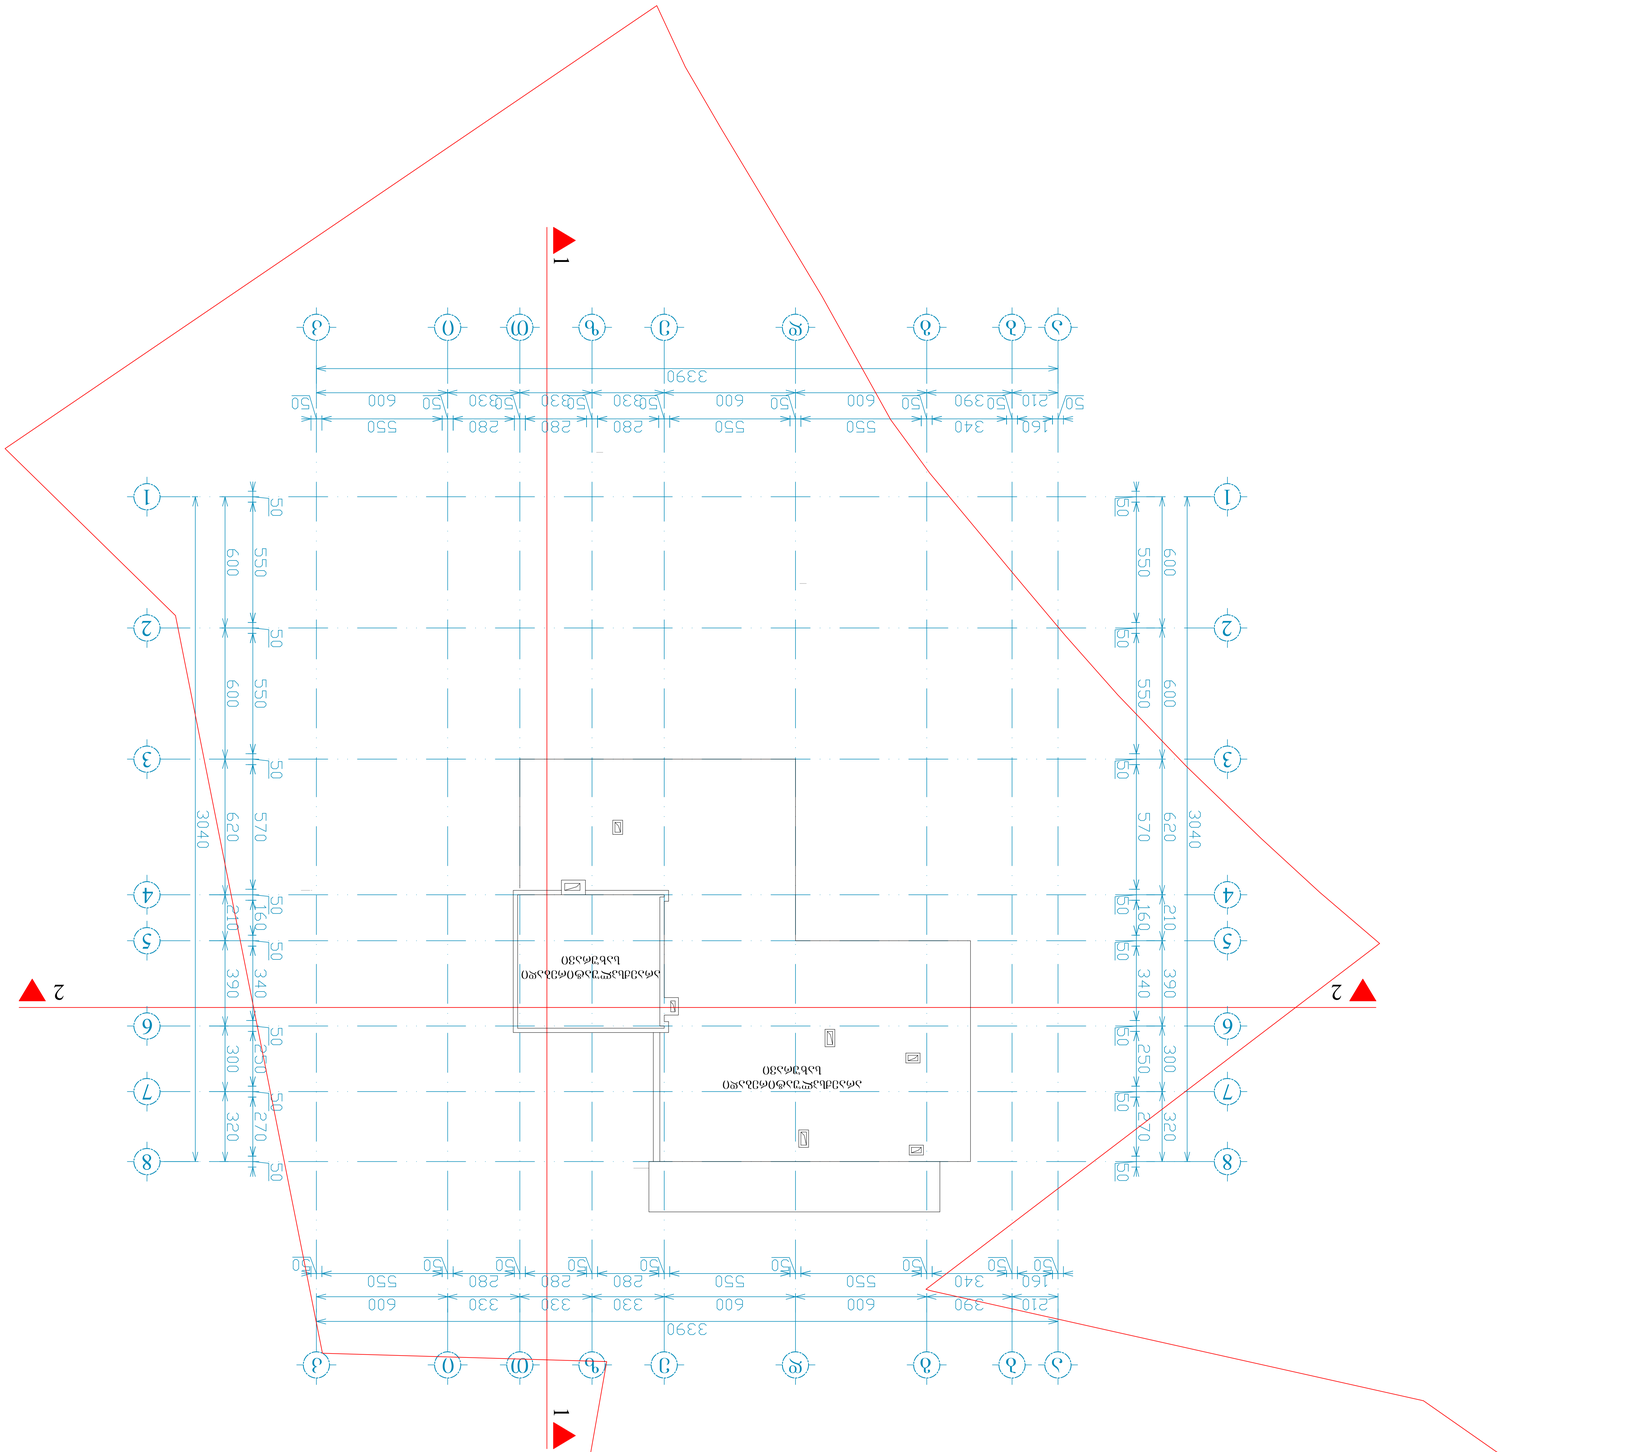
1
2
1
2
3
4
5
6
7
8
50
600
550
50
620
570
50
390
340
50
320
300
50
270
250
50
210
160
50
3040
3390
50
210
390
340
50
160
550
600
550
280
280
330
330
330
330
600
600
550
280
280