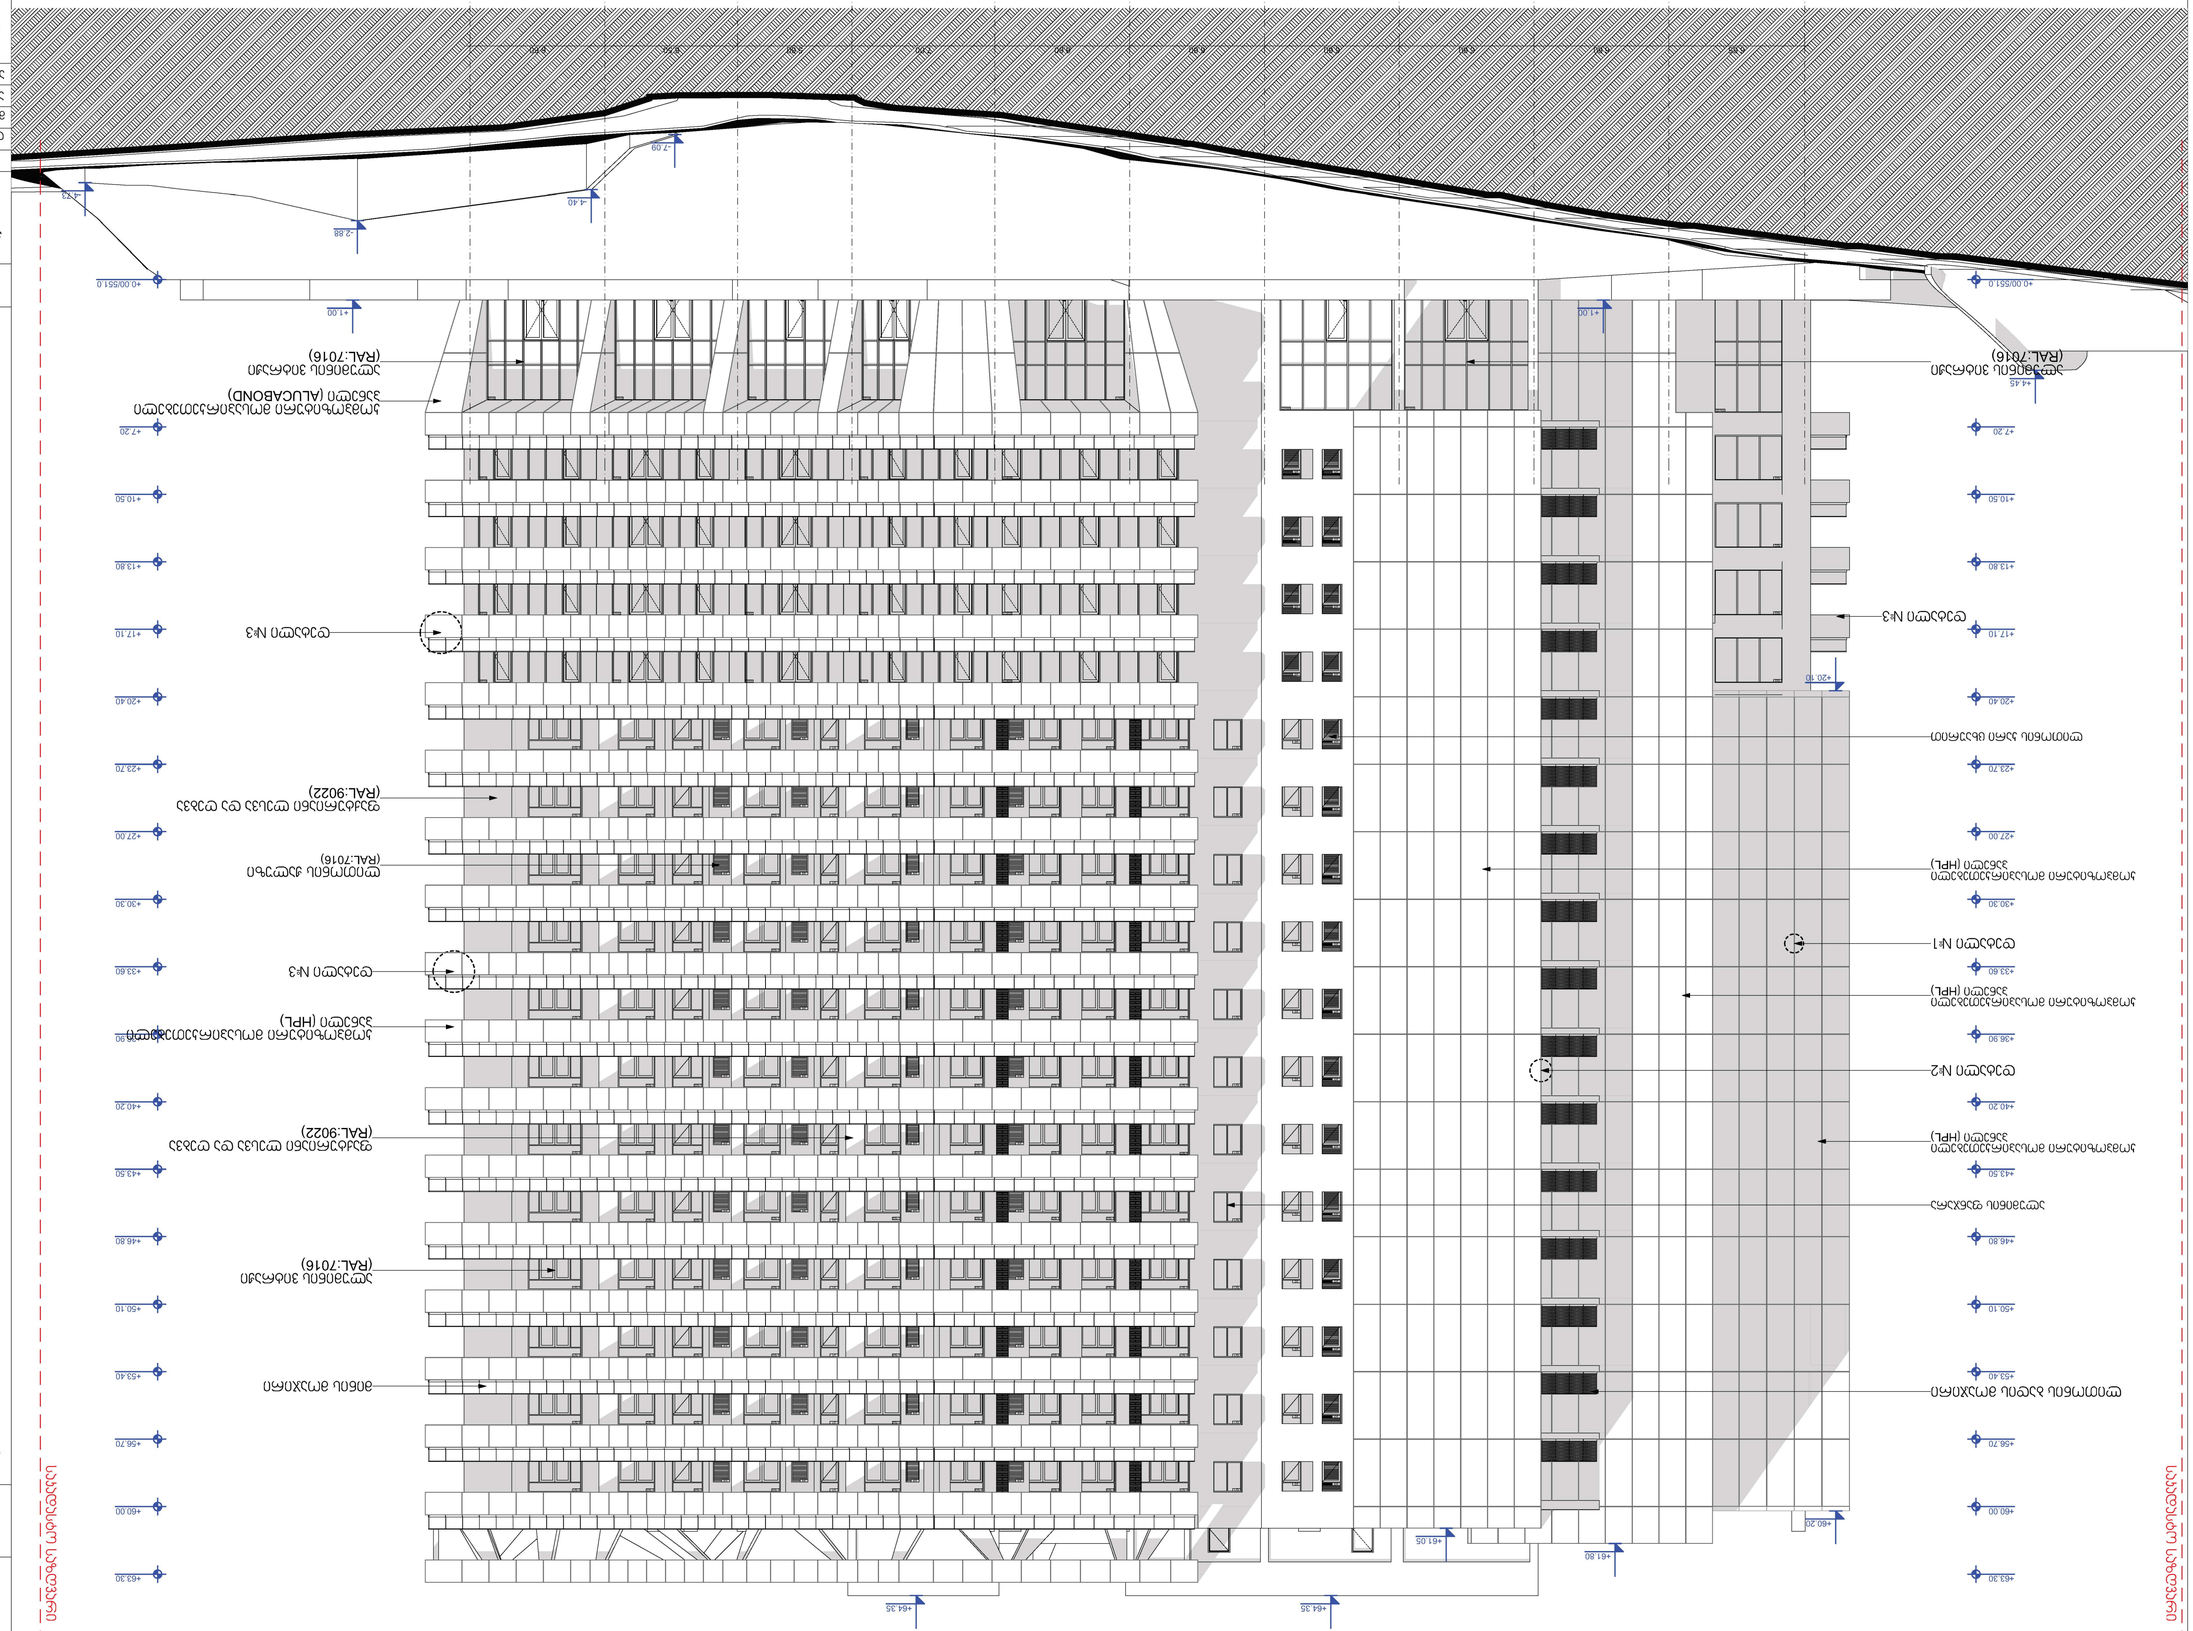
1
2
3
4
5
6
7
8
9
10
11
+0.00/551.0
+1.00
+4.45
+7.20
+10.50
+13.80
+17.10
+20.40
+23.70
+27.00
+30.30
+33.60
+36.90
+40.20
+43.50
+46.80
+50.10
+53.40
+56.70
+60.00
+63.30
+64.35
+61.80
+61.05
+60.20
+20.10
+7.09
+4.40
+2.88
+1.73













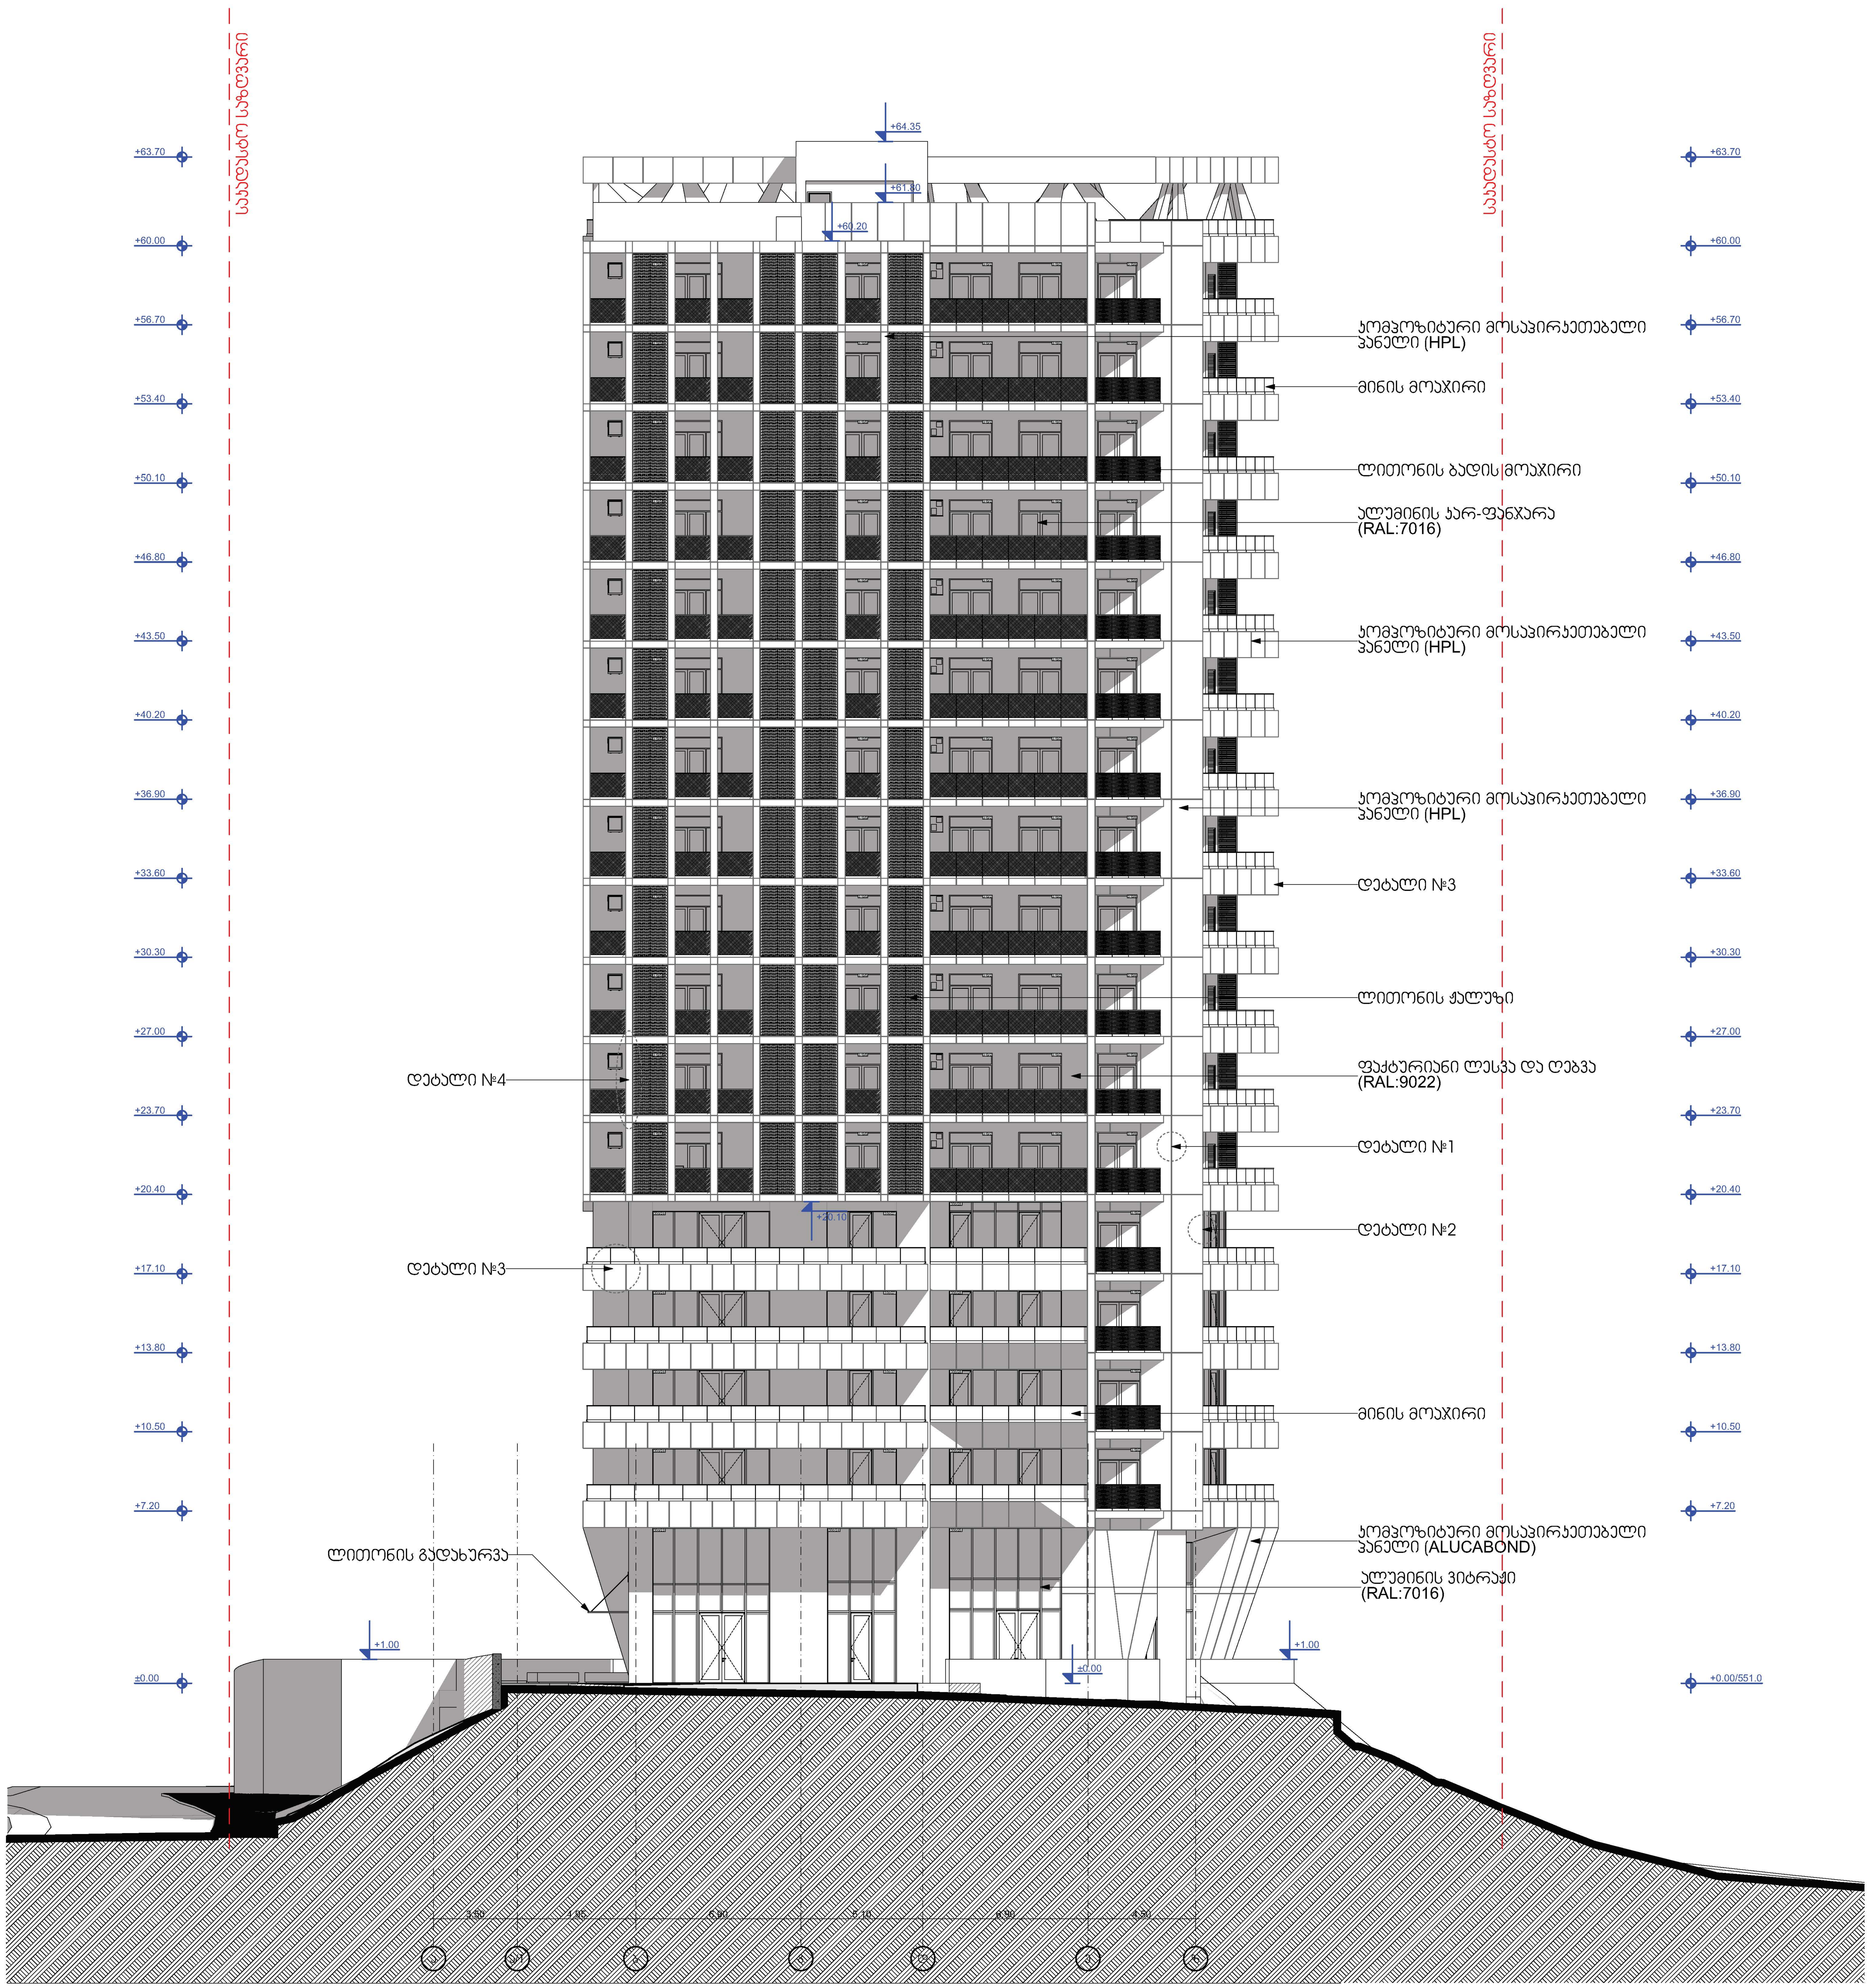

ფუნქციური დანიშნულება

მრავალფუნქციური კომპლექსი

ფასადი ა-ზ ღერძებში

საკადასტრო საზღვარი

დამკვეთი	შ.პ."სამეფო მშენებლობა" ID ნომერი: 405391491

ქ. თბილისი, უნივერსიტეტის ქუჩის მიმდებარედ

საკადასტრო ნომერი
01.14.06.006.036

თანამდებობა	გვარი, სახელი	ხელმოწერა
დირექტორი	მ. მახათაძე	
მთ. არქიტექტორი	ვ.ამისულაშვილი	
არქიტექტორი	ი . კვარაცხელია	
არქიტექტორი	ლ .ცინცაძე	

CITY PROJECT

შემსრულებელი: შ.პ.ს. „ქალაქპროექტი"

ფურც № 28

აა-302

სტადია	ფორმატი	სულ.ფურც	მასშტაბი	თარიღი
პროექტი	ა1		100	20.10.2022

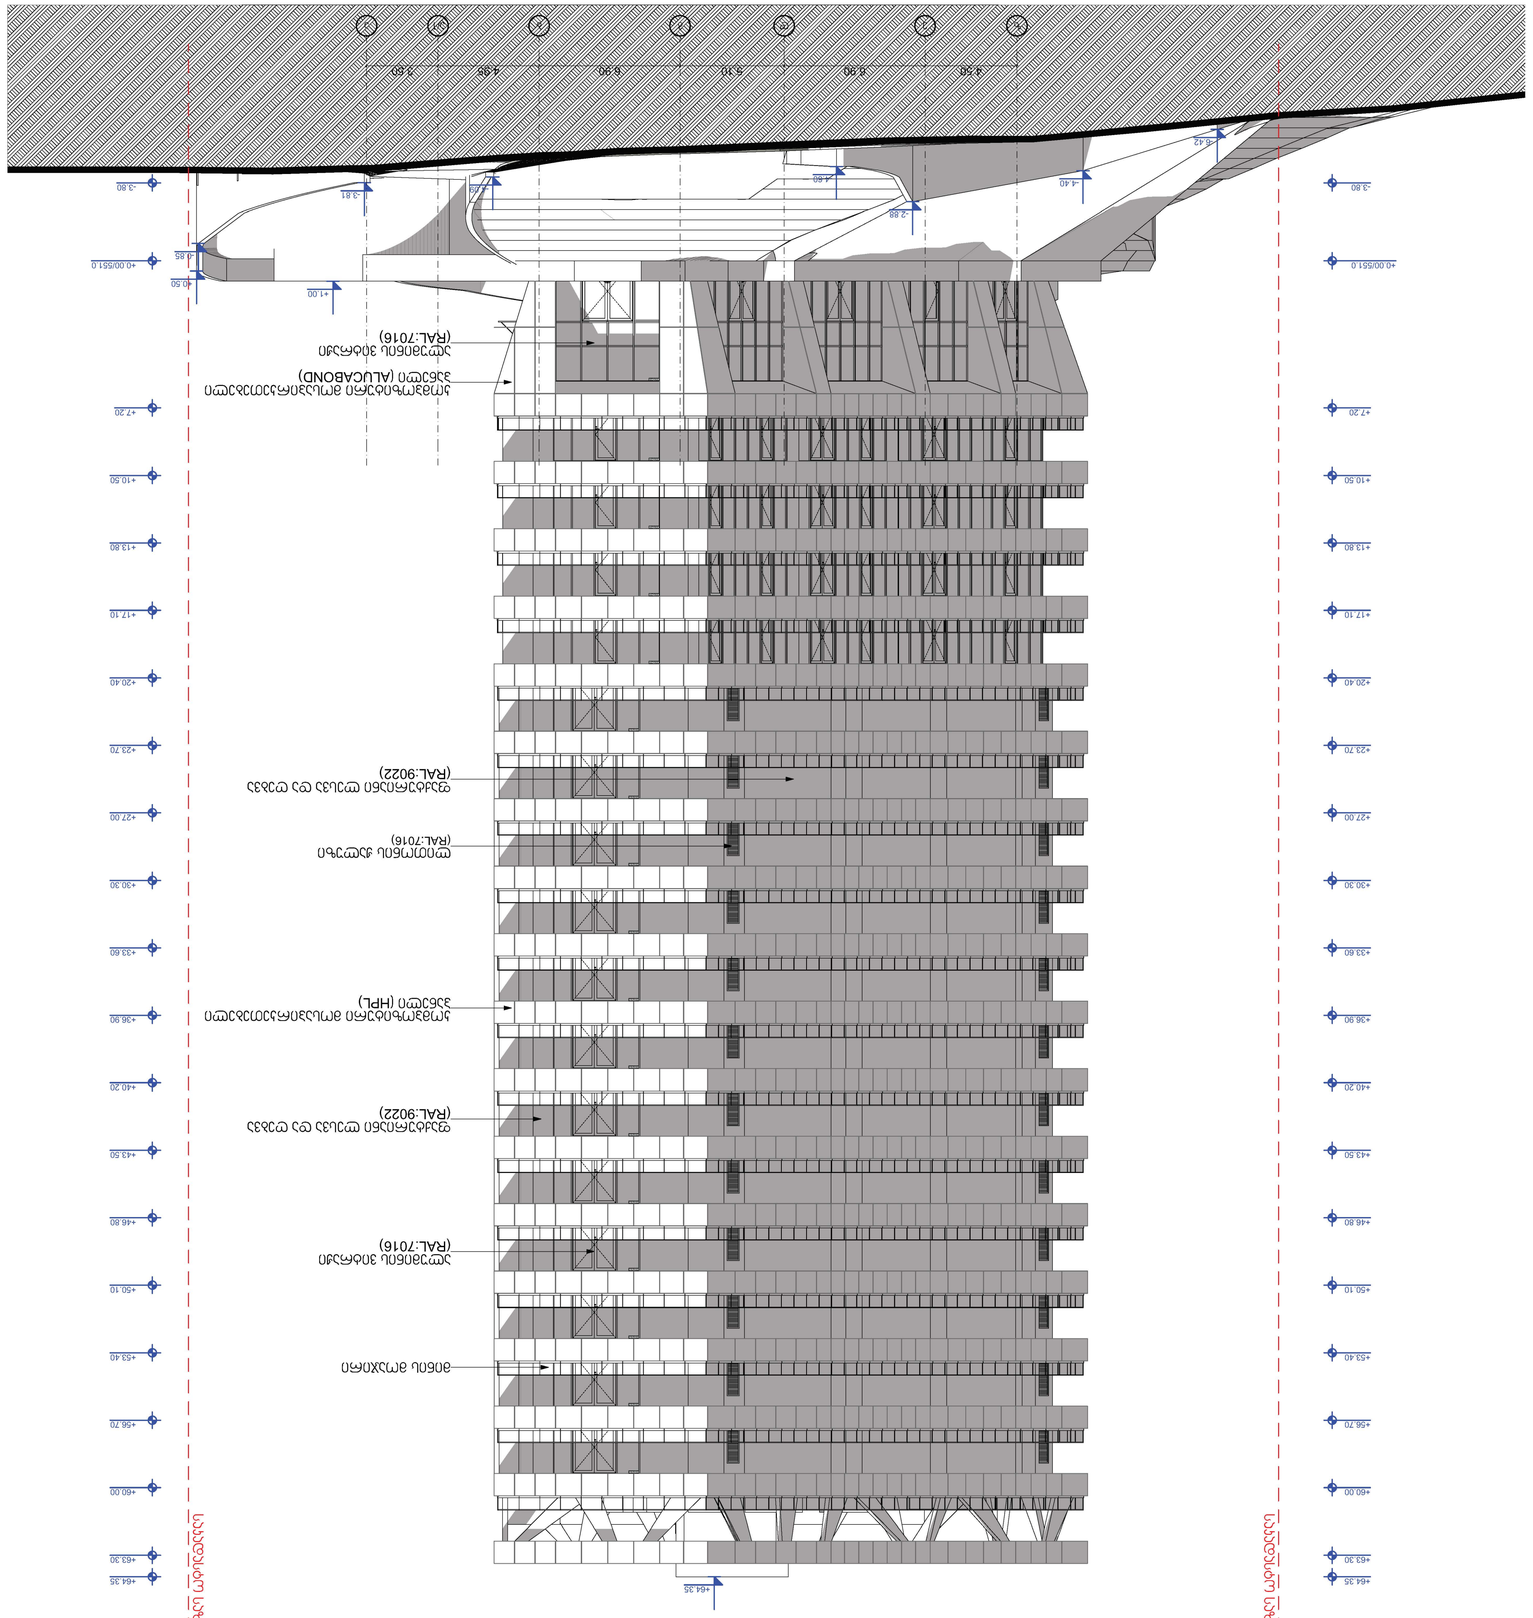





კარ-ფანჯრები და ვიტრაჟების სპესიფიკაცია

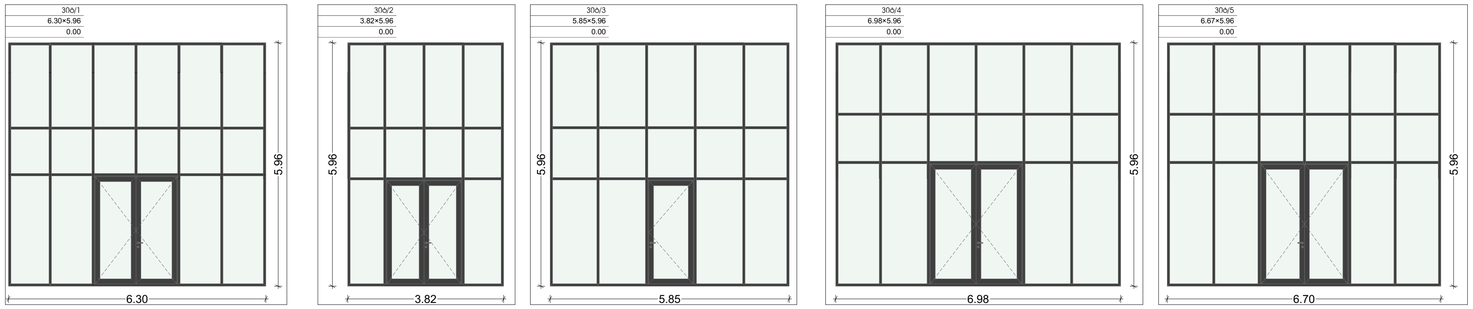

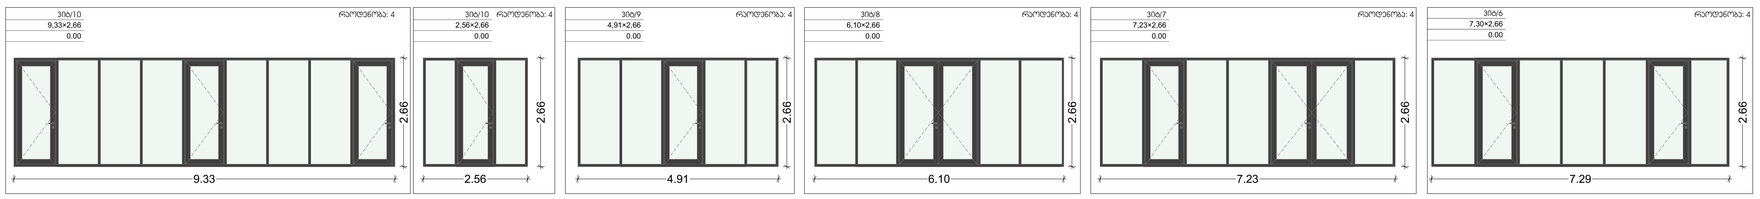

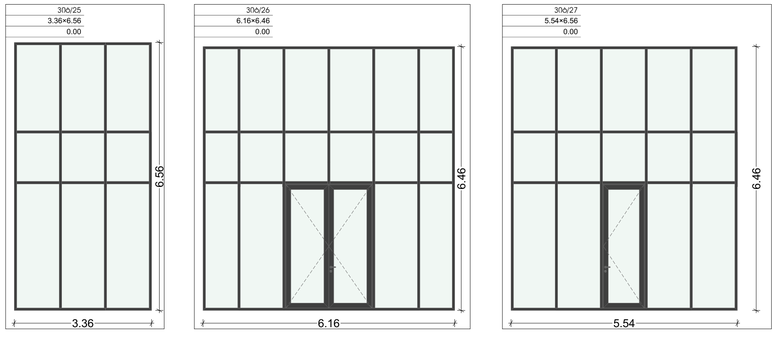

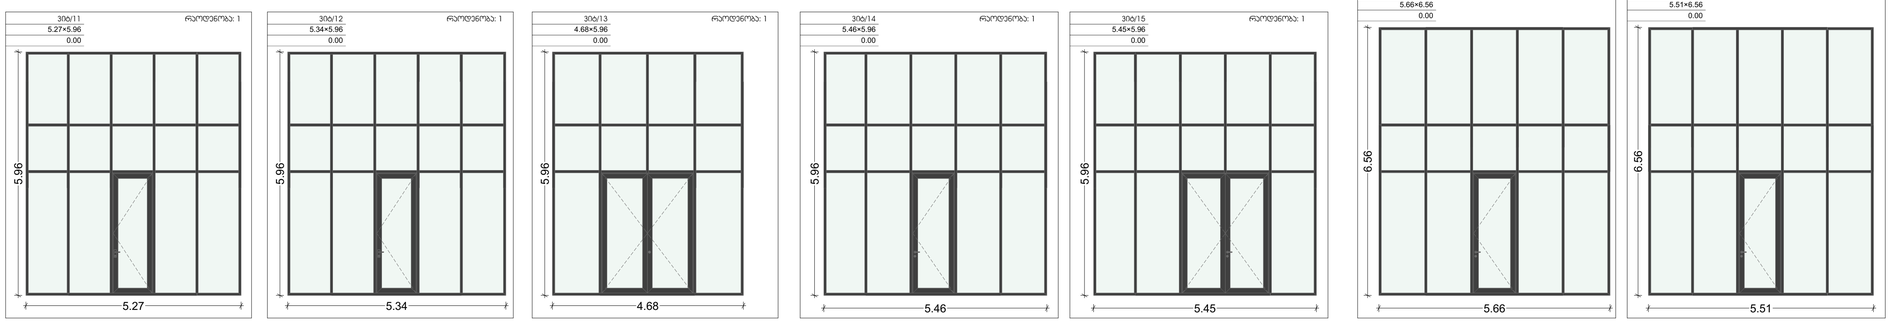

ფუნქციური დანიშნულება

მრავალფუნქციური კომპლექსი

კარ-ფანჯრები და ვიტრაჟების სპესიფიკაცია

საპროექტო საზღვარი

დამკვეთი	შ.პ."სამეფო მშენებლობა" ID ნომერი: 405391491

ქ. თბილისი, უნივერსიტეტის ქუჩის მიმდებარედ

საკადასტრო ნომერი
01.14.06.006.036

თანამდებობა	გვარი, სახელი	ხელმოწერა
დირექტორი	მ. მახათაძე	
მთ. არქიტექტორი	ვ.ამისულაშვილი	
არქიტექტორი	ი . ჯვარაცხელია	
არქიტექტორი	ლ .ცინცაძე	

CITY PROJECT

მემსრულებელი:

შ.პ.ს. „ქალაქპროექტი"

ფურც №

სტადია	ფორმატი	სულ.ფურც	მასშტაბი	თარიღი
პროექტი	A1		100	20.10.2022








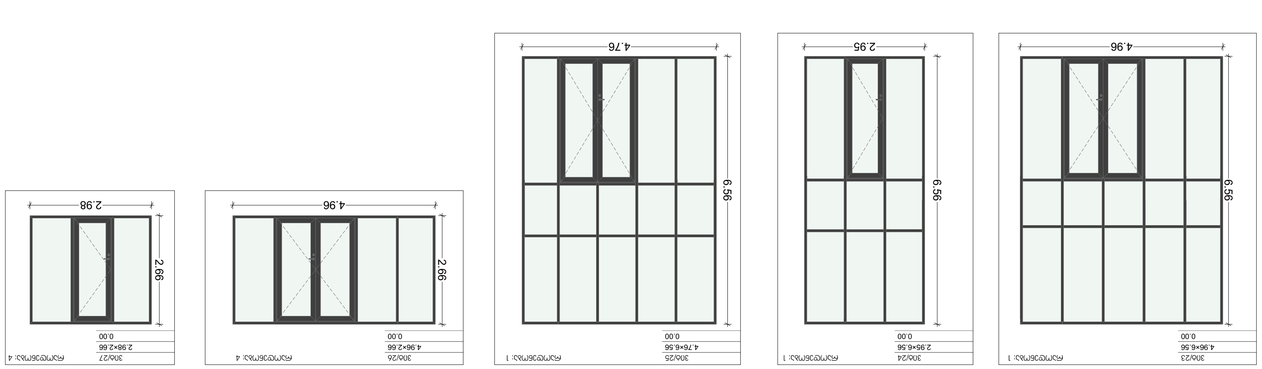















