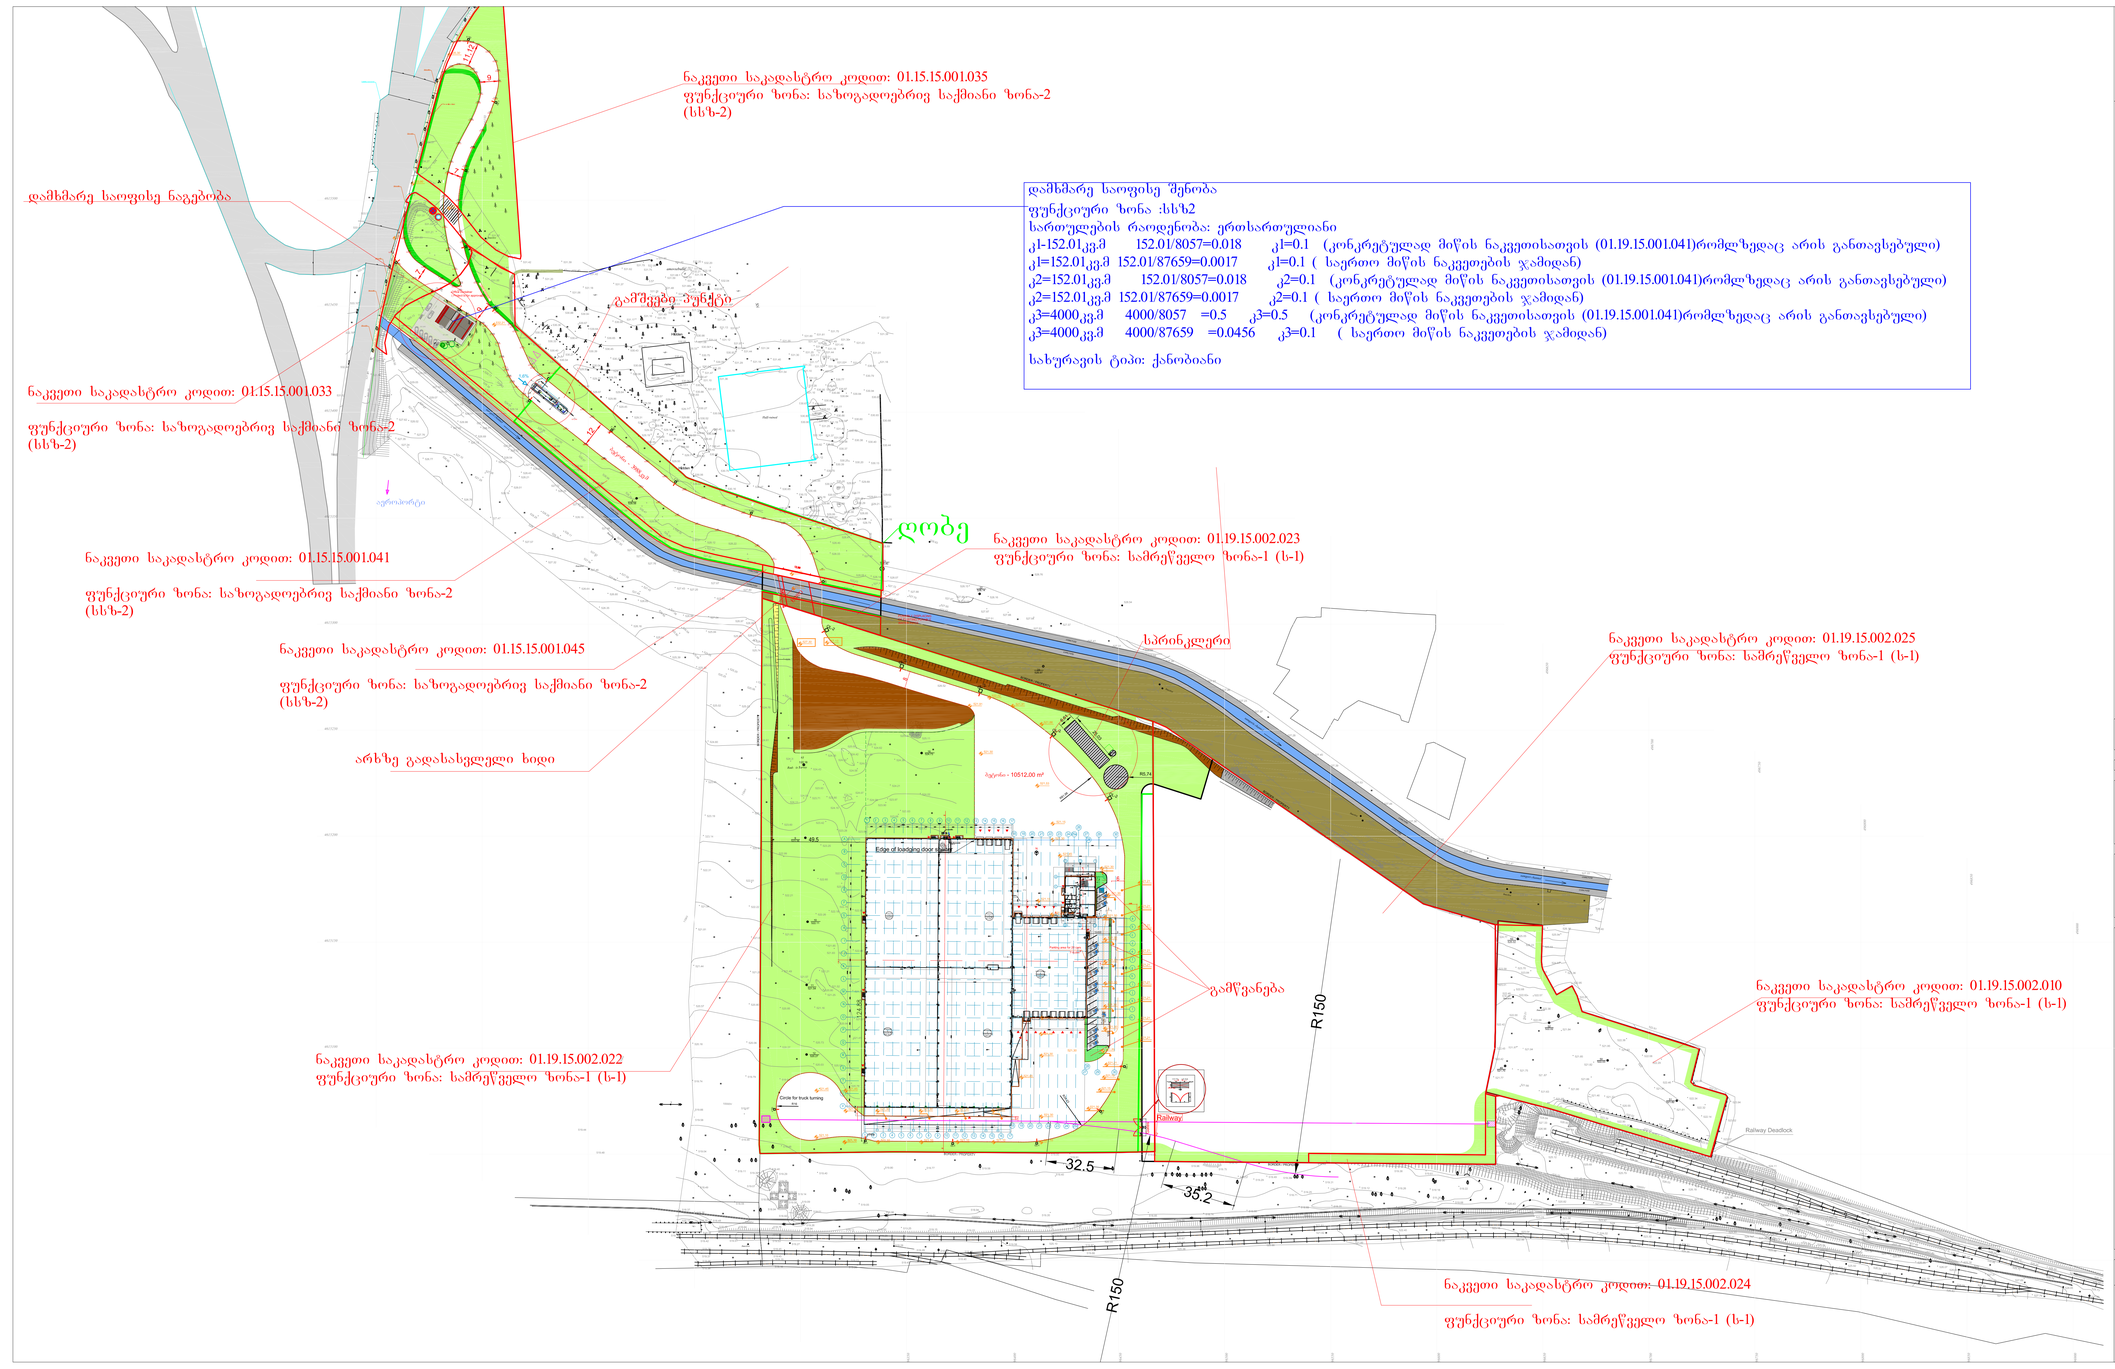

შეთანხმებულია ქ. თბილისის მერიის სს.ო.ა. არქიტექტურის უშიშროსის მ/წ.

მ. კანდელაკი

მიწის ნაკვეთის ფართობი: 87659კვ.მ

მოშენების ფართობი: 11693.15კვ.მ

განაშენიანების ინტენსივობის ფართობი:
11980.65კვ.მ

კ1 კოეფიციენტი =11693.15/87659=0.1
კ2 კოეფიციენტი =11980.65/87659=0.1
კ3 კოეფიციენტი =30000/87659=0.3

განაშენიანების რეგულირების გეგმა

პროექტი ლიცენზიის ცვლის მიხედვით გადაკეთებულია GEBRÜDER WEISS, ტრანსპორტირება და ლოგისტიკა GmbH საჭიროებისთვის

±0,00 = 522,60

Gebrüder Weiss

Unger Stahlbau GmbH, Steinamangererstrasse 163, 7400 Oberwart
TELEFON [0043] 3352/33524-0 TELEFAX Fax: [0043] 3352/33524-15
E-Mail: office.at@ungersteel.com Internet: http://www.ungersteel.com

UNGER

უწყებრივი ზონირების რუკა	ნახაზის № 04
	პროექტის № 18621
	ფაილის სახელი: A_EP-01.dwg
	შემსრულებელი: Keszeg
მოცულობის სქემა	თარიღი: .
	მასშტაბი: 1:500