
მაქსიმალური სიმაღლის განსაზღვრის ფორმულა დაანგარიშებული არის მარცხენა სანაპიროს ქუჩის მხრიდან და გამოყენებულია ფორმულა **H=L/0.3**

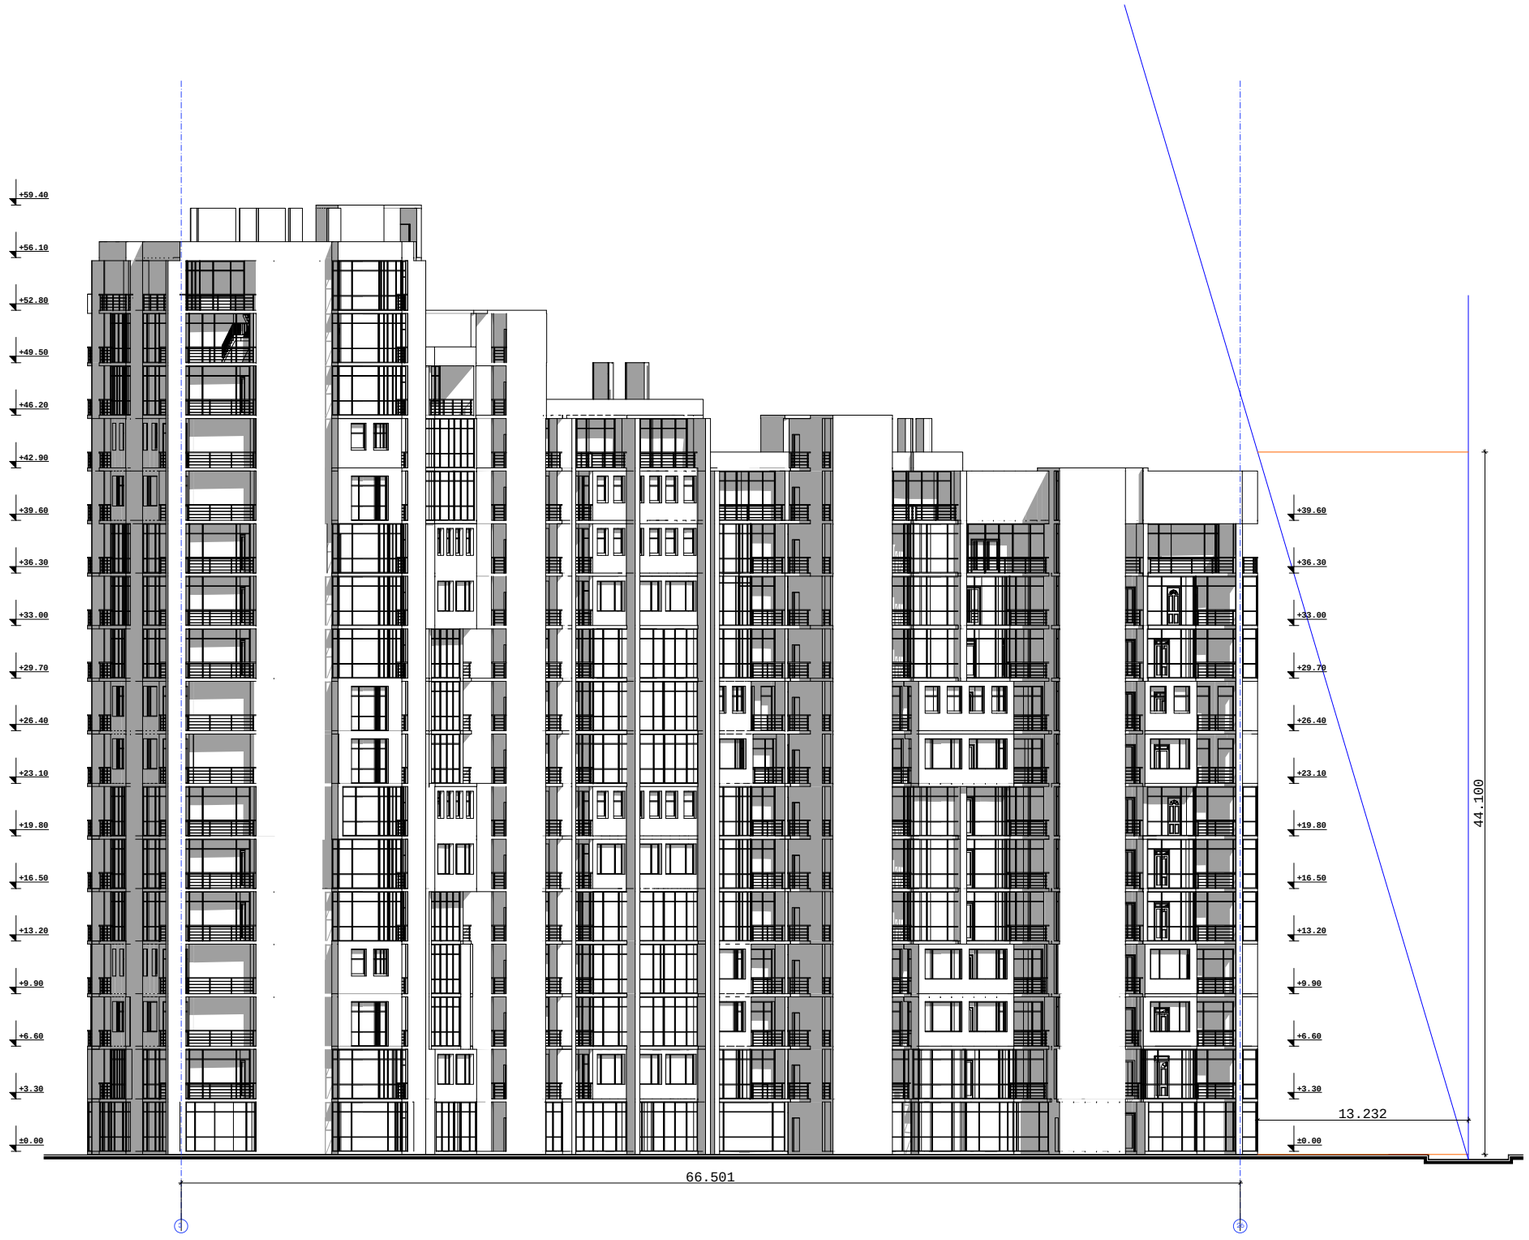

შ.პ.ს „გეითვეი ჰოლდინგ“			მრავალფუნქციური შენობა ხოშარაულის №29-ში, ბლოკი №5ა, 5ბ, 5გ
დირექტორი	მ. რჩეულიშვილი		არქიტექტურული ნაწილი
პრ. მთ. არქ.	გ. გიორგაძე		
			მაქსიმალური სიმაღლის განსაზღვრის სქემა — დაკვეთა. №
			ფურც. №
			მასშტაბი 1:200 — ინვ. № — ფურცლები. №