
სიტუაციური სქემა
მ 1:2000



ქ. თბილისი, ვასო გოძიაშვილის შესახვევი IV, №12, №10, ვალენტინ თოფურიძის I შესახვევი №15, შპს "ქართულ-უკრაინული წარმოების საფინანსო კომპანიის" საკუთრებაში არსებული 1369 კვ.მ არასასოფლო-სამეურნეო დანიშნულების მიწის ნაკვეთის (ს/კ 01.10.10.020.215)

# ტ ო პ ო გ ე გ მ ა

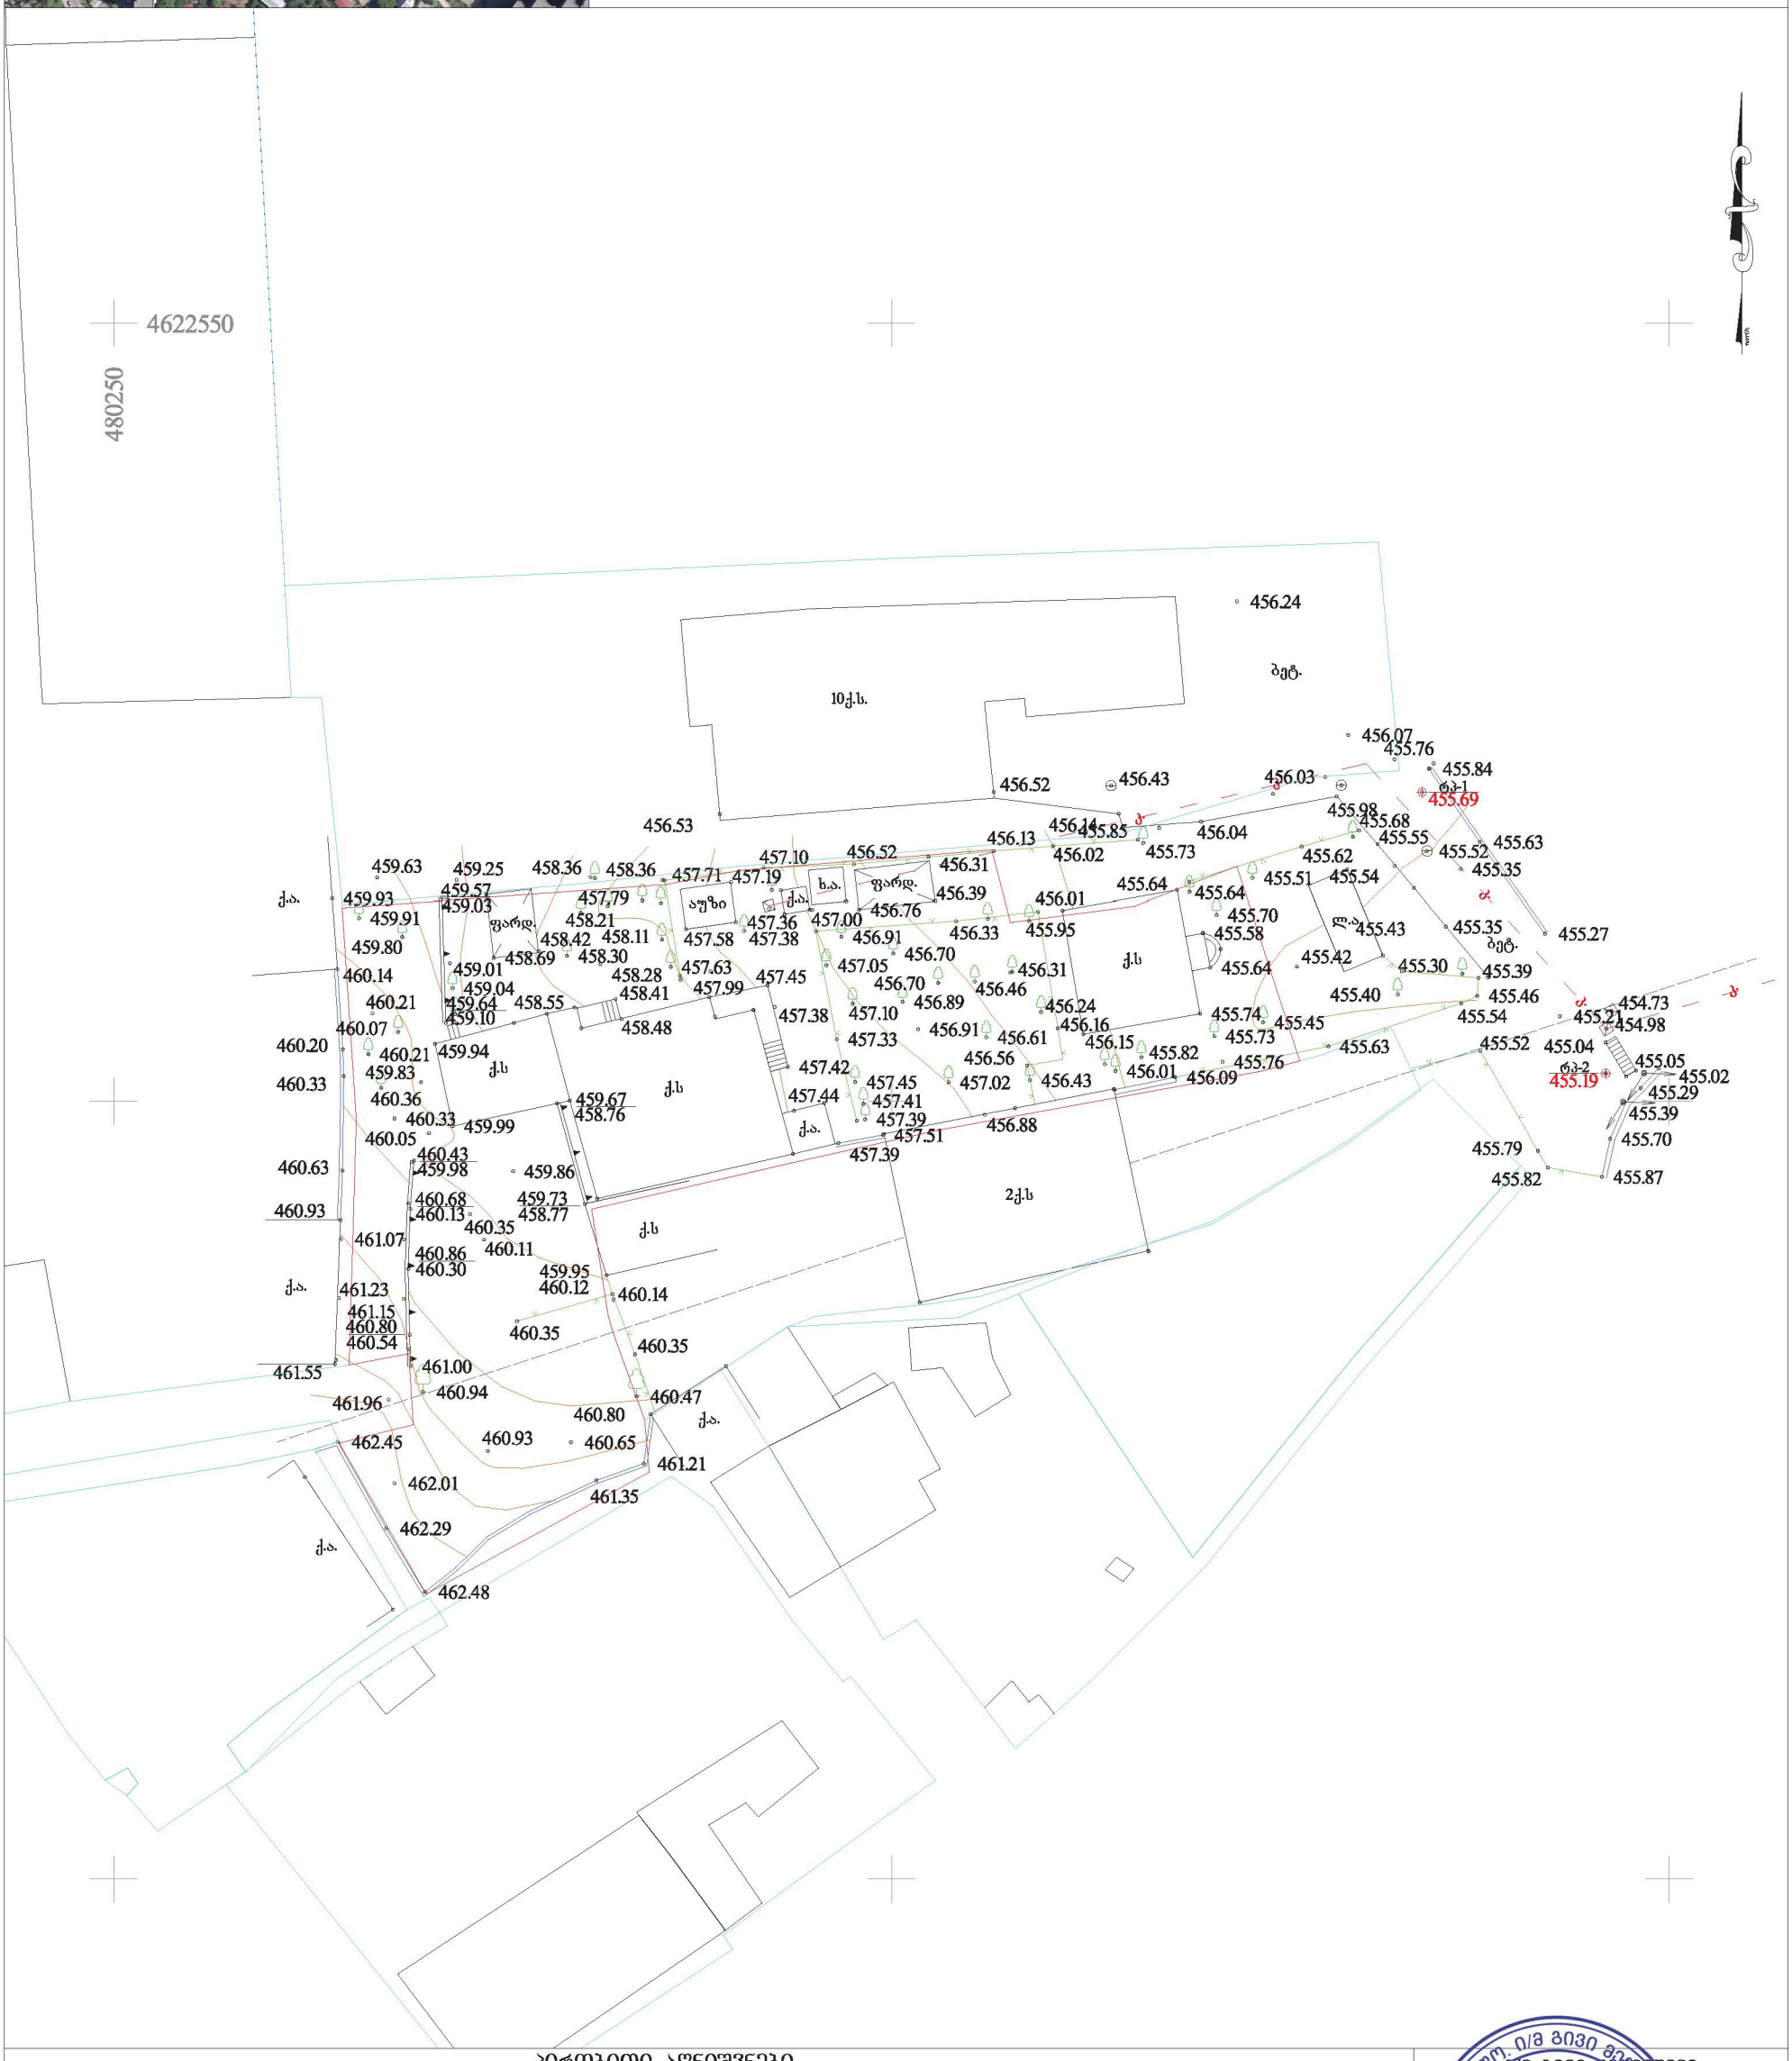




პირობითი აღნიშვნები

WGS 84 - ის კოორდინატთა სისტემის UTM პროექცია

| | | | |
|---|---|---|---|
| საცხოვრებელი შენობა | ბორდიური | ბეტონის ღობე | მიწის ნაკვეთის საზღვარი |
| არასაცხოვრებელი შენობა | ასფალტის გზა | მავთულბადის ღობე | მეზობლის მიწის ნაკვეთის საზღვარი |
| ფარდული | გრუნტის გზა | გაზი | ხეები, პალმა, ბუჩქი |
| სათბური | რკინიგზა | წყალი | ბოძები |
| დანგრეული შენობა | მთავარი იზოჰიფსი | ნაყარი მიწა | განათების ელ. ბოძი |
| რეზერვუარი | იზოჰიფსი სიმაღლით | ჩამოჭრილი გრუნტი | ონკანი, სათვალთვალო ჭა |
| თხრილი | ქვის ღობე | ხაზოვანი საჯარო რეესტრის მონაცემების მიხედვით | ანძა, ანტენა |
| ტრანსფორმატორი, ელ. ქვესადგური | ლითონის ღობე | ქარსაცავი ზოლი | |
| | | ცოცხალი ღობე | |

| | |
|---|---|
| | ი/მ გივი მედვედევი |
| | პ/ნ 01024067080 |
| აზომა | გ. მედვედევი |
| შეხაზა | გ. მედვედევი |
| მ 1:500 | 2022წ. |

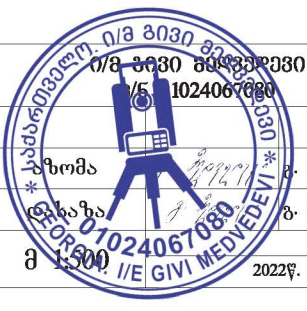

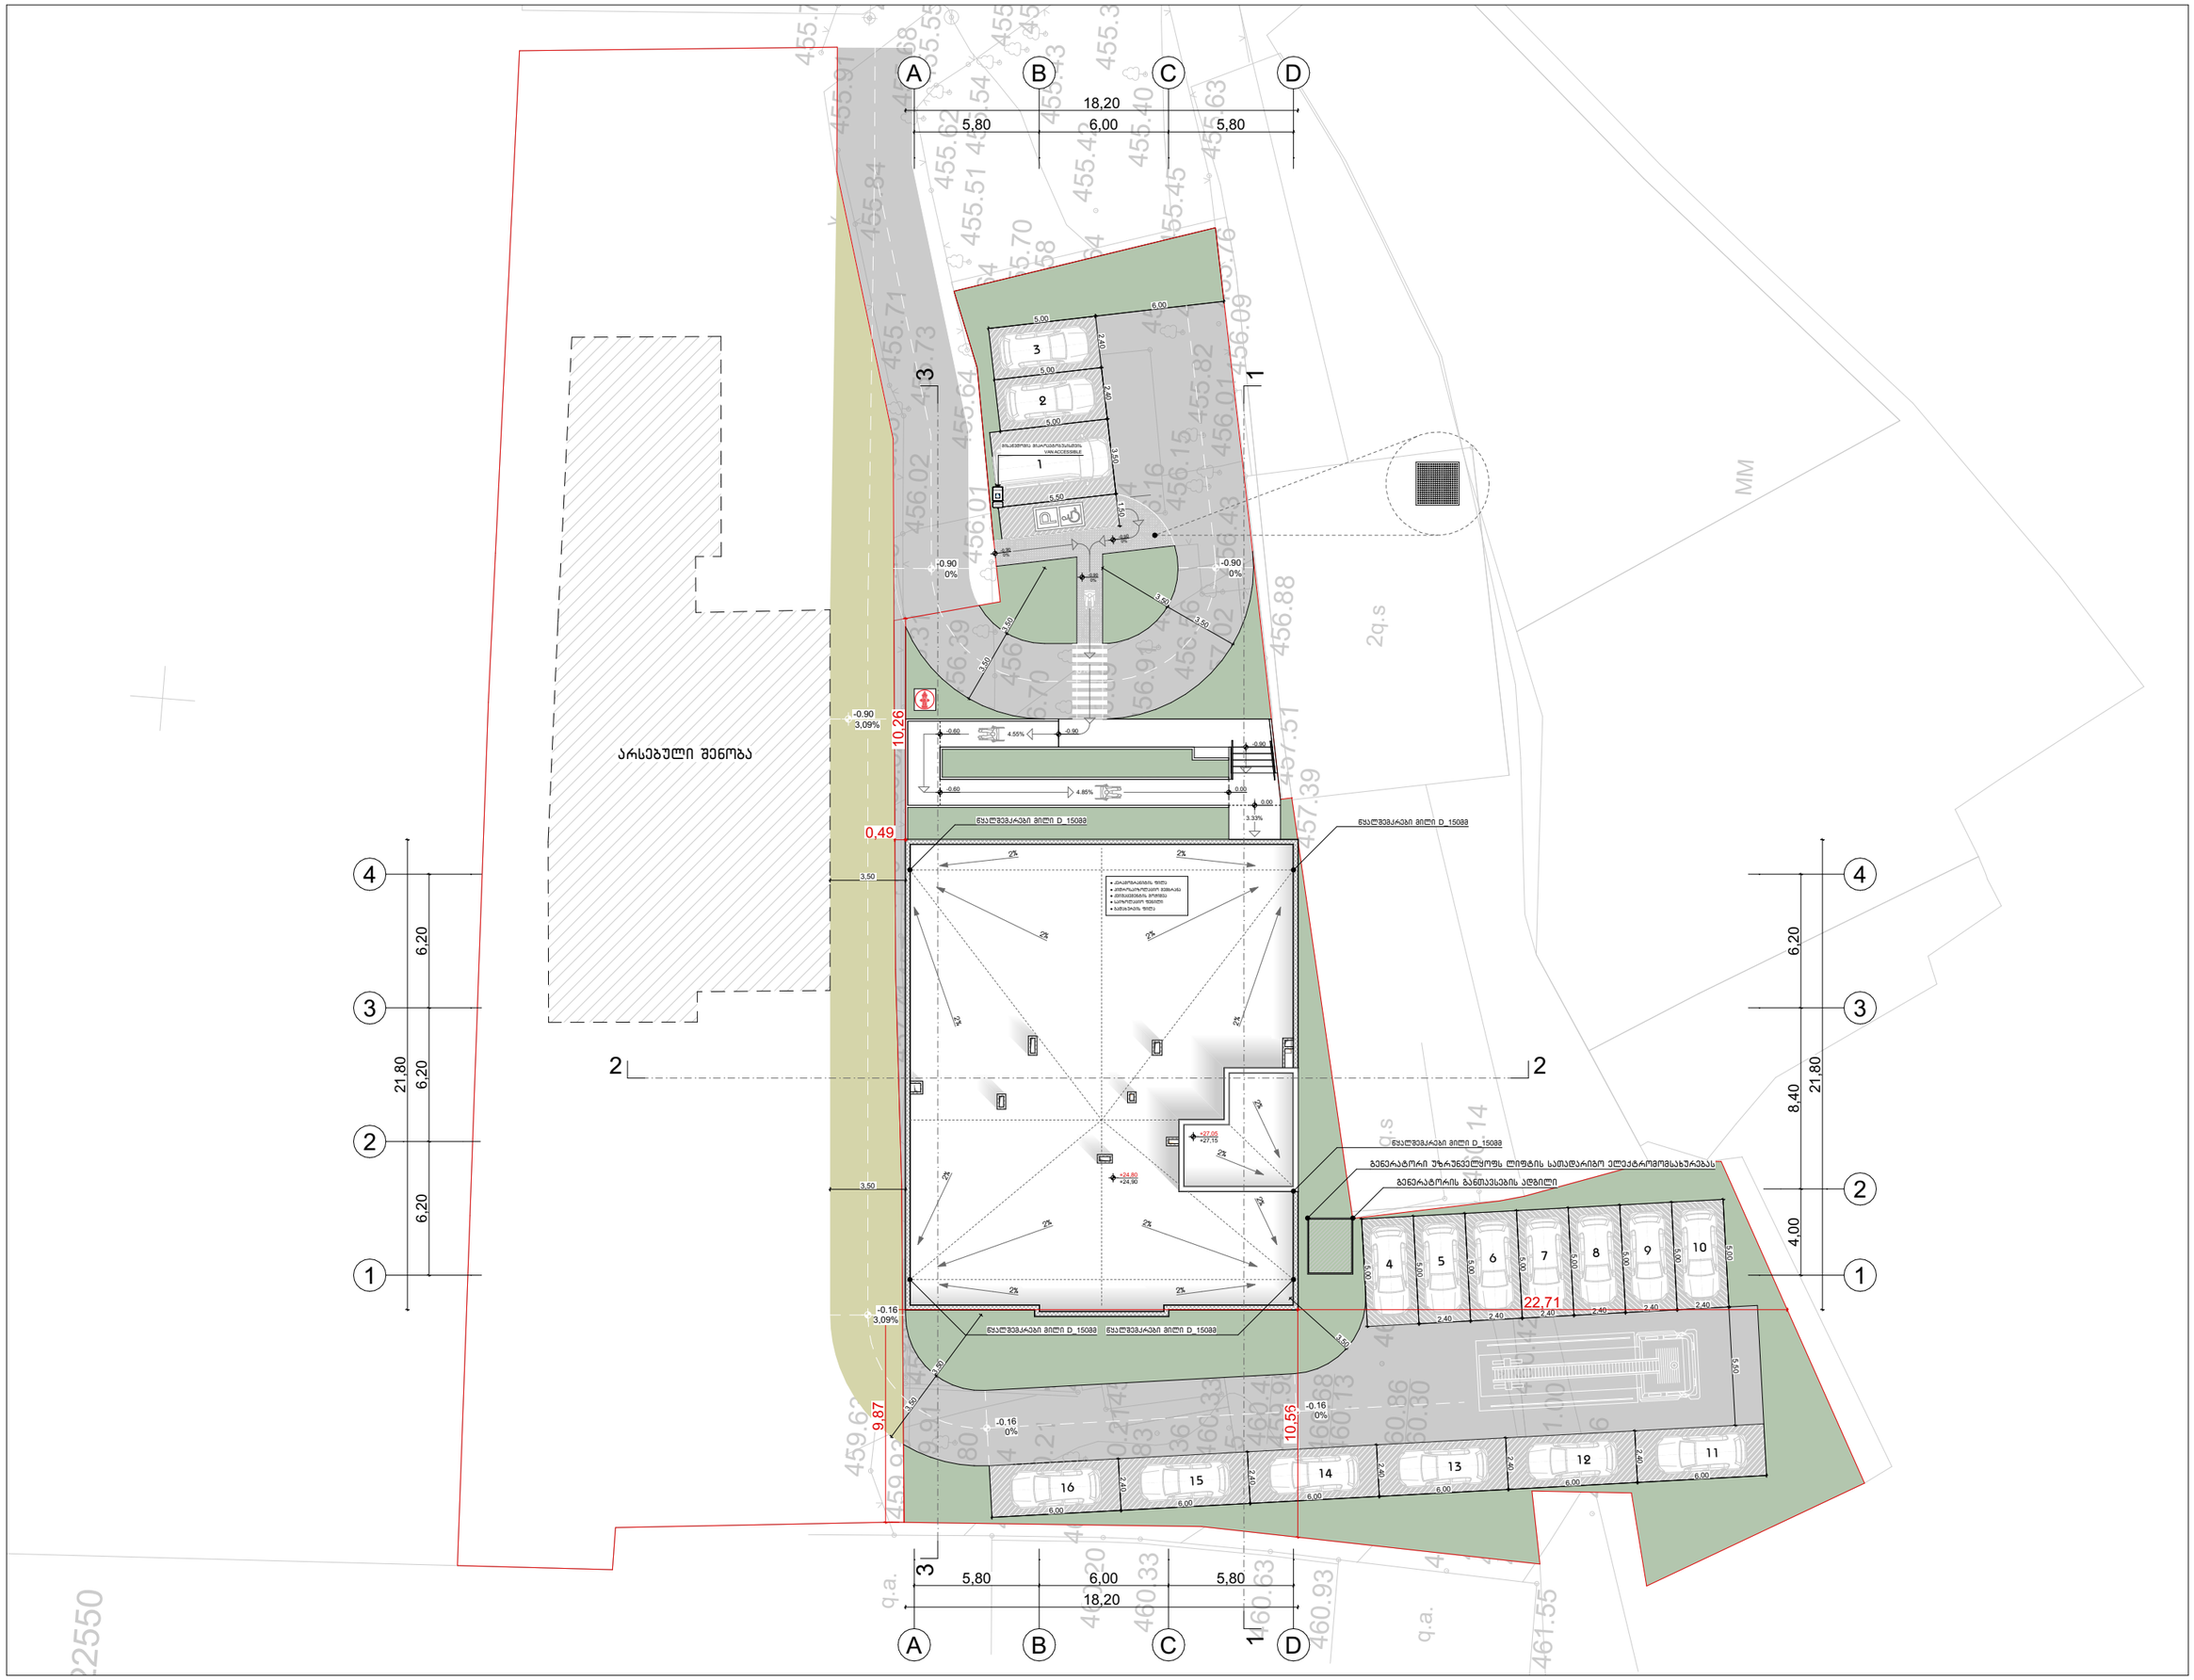
A
B
C
D
18,20
5,80
6,00
5,80
არსებული შენობა
ნაცრისფერი ბორდიური D_15088
ნაცრისფერი ბორდიური D_15088
ნაცრისფერი ბორდიური D_15088
ნაცრისფერი ბორდიური D_15088
ნაცრისფერი ბორდიური D_15088
გენერატორი უზრუნველყოფს ლიფტის სამუშაროებო ელექტრომომხმარებლებს
გენერატორის განთავსების ადგილი
0,49
10,26
9,87
10,56
22,71
-0.90
3,09%
-0.16
3,09%
-0.90
0%
-0.16
0%
-0.60
4.55%
4.85%
3.33%
0.00
2%
3,50
5,00
6,00
2,40
5,50
1,50
3
2
1
16
15
14
13
12
11
10
9
8
7
6
5
4
6,20
21,80
8,40
4,00
MM
2q.s
q.a.