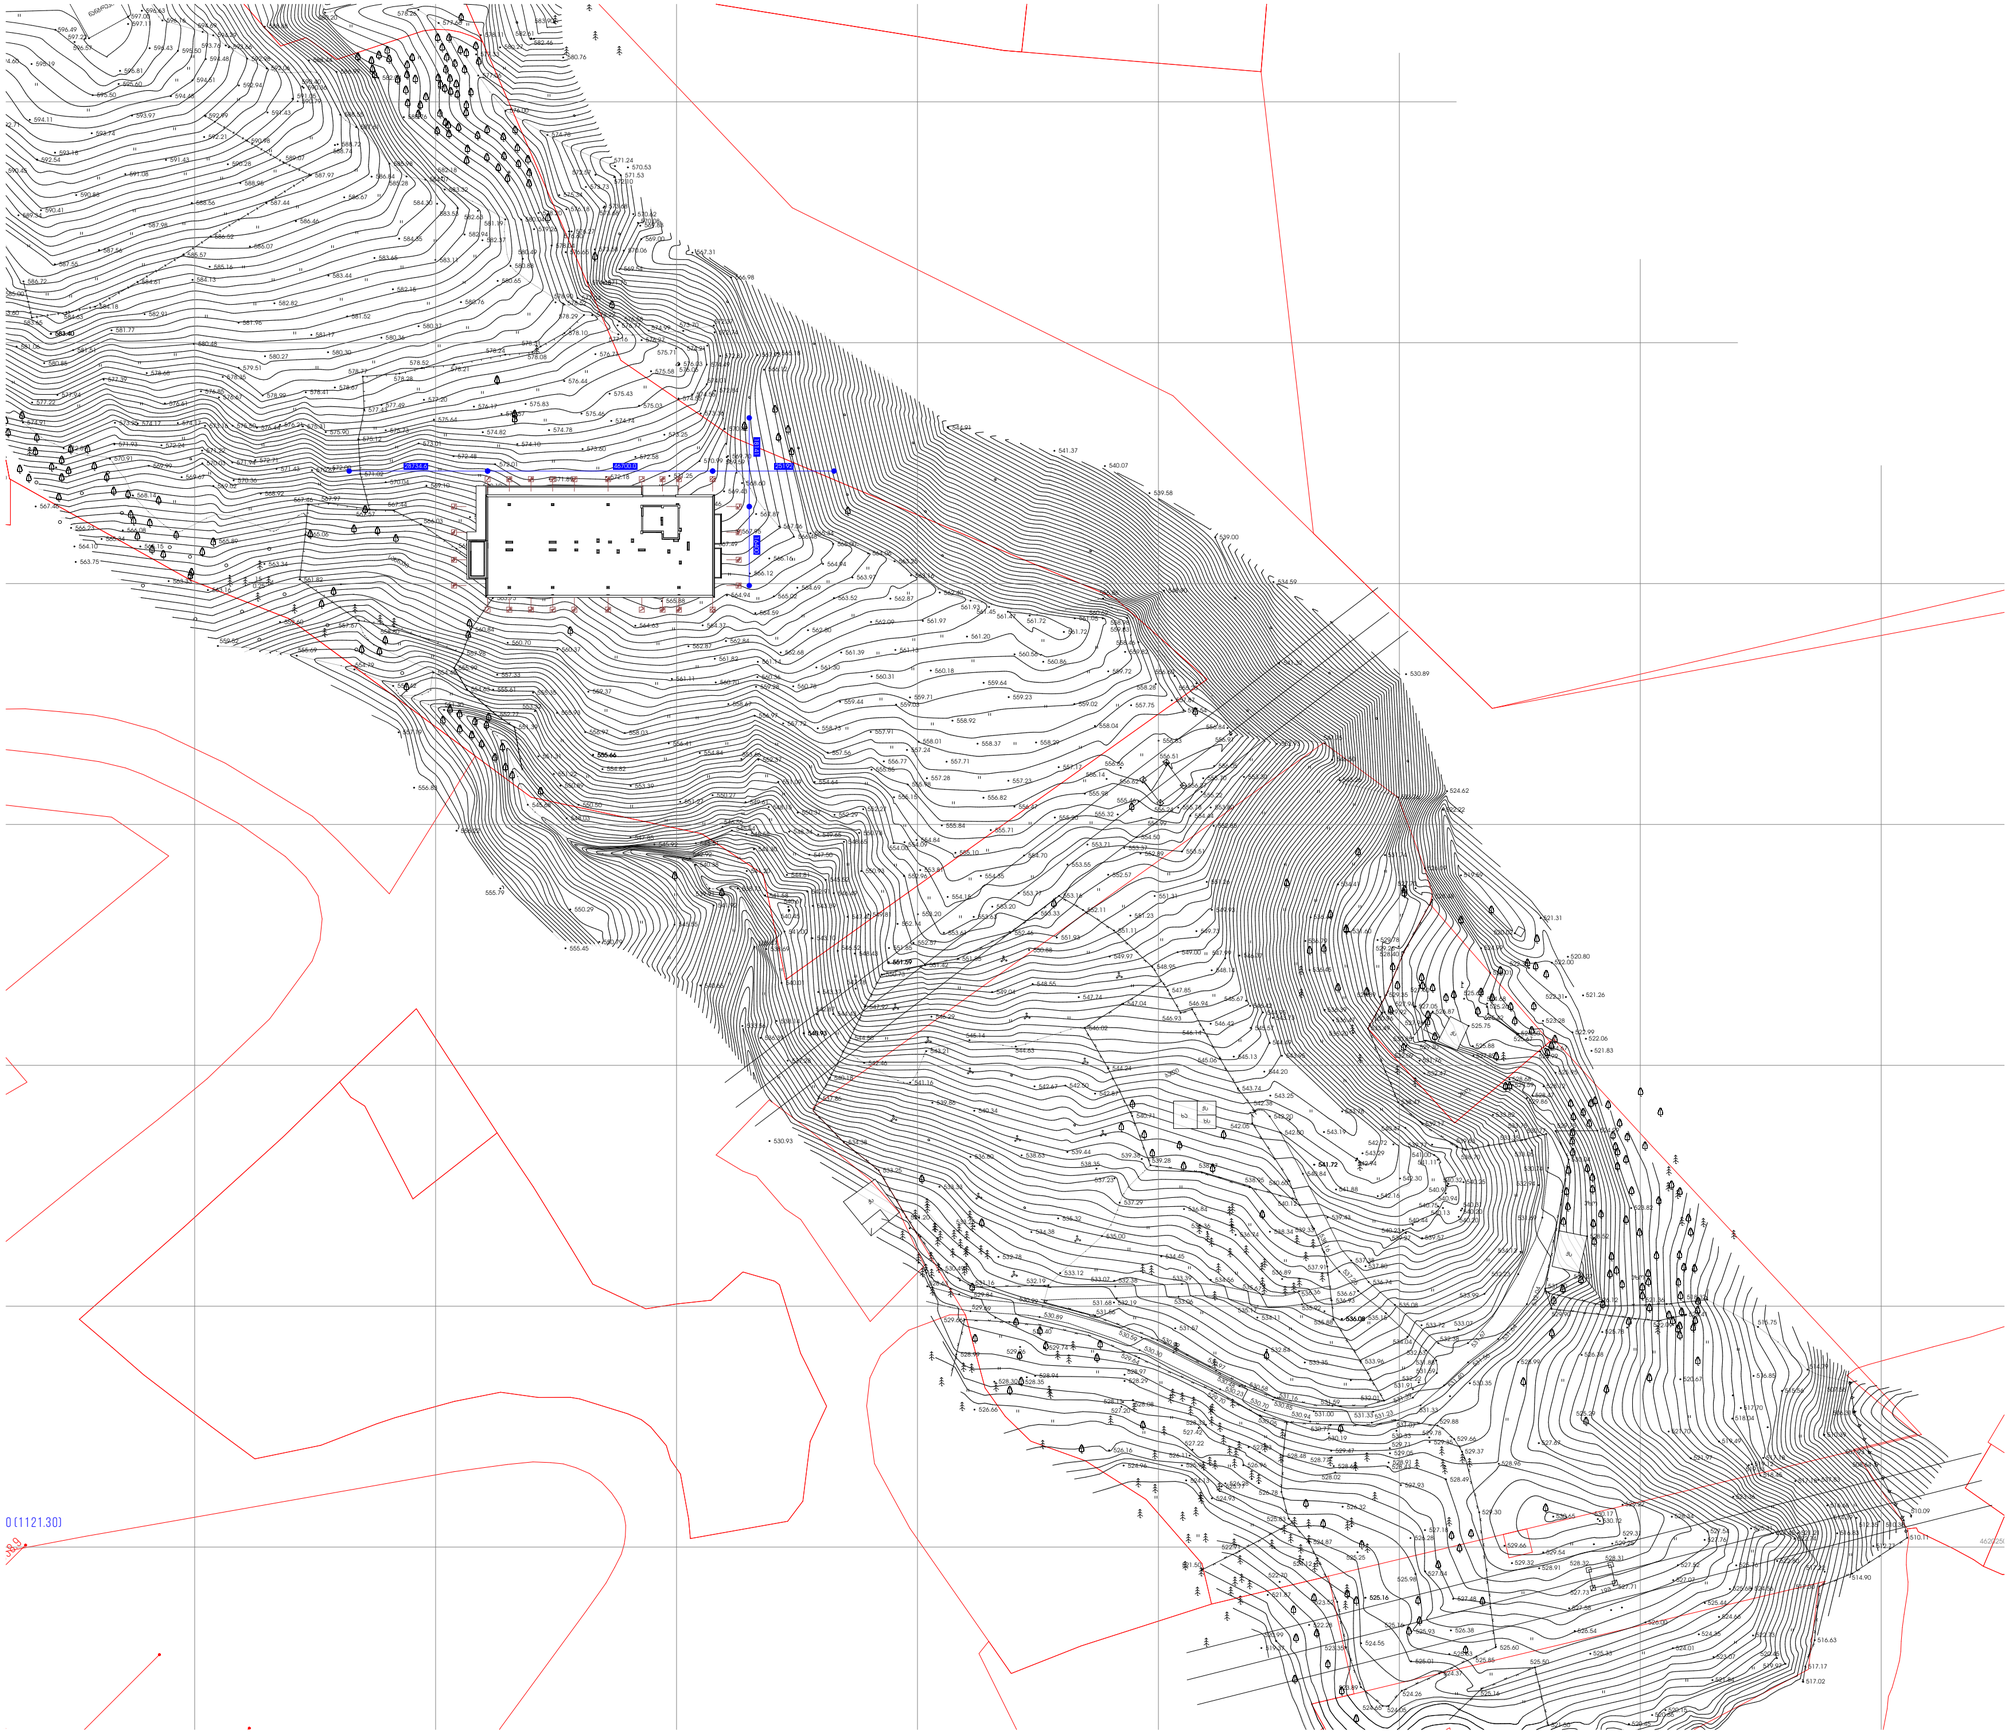

დამკვეთი

შპს "სარიონ ლეიქ ჯეოლოჯი & სპა"

პროექტის დასახელება

სასტუმრო-საკონფერენციო

მისამართი

თიანეთის სოფ. ჭალისუბნის;
ს/კ 73.07.22.376
სარიონ ცალს მიმდებარე ტერიტორია

პირობითი აღნიშვნები

- ღერძის აღნიშვნა
- ჩრილი აღნიშვნა
- პროექტირებული ნიშნულის აღნიშვნა მასშტაბზე და ჩრილებზე
- არსებული ნიშნულის აღნიშვნა მასშტაბზე

შენიშვნები

ექსპლიკაცია

ორიენტირი

N

მასშტაბი 1:900

ნახაზის დასახელება

გენგეგმა

მთავარი არქიტექტორი

ლევან გაფრინდაშვილი

არქიტექტორი

სალომე ბარბაქაძე

ნორჩი სპეციალისტი

ზვიად გვლეფაძე

A-002

2022