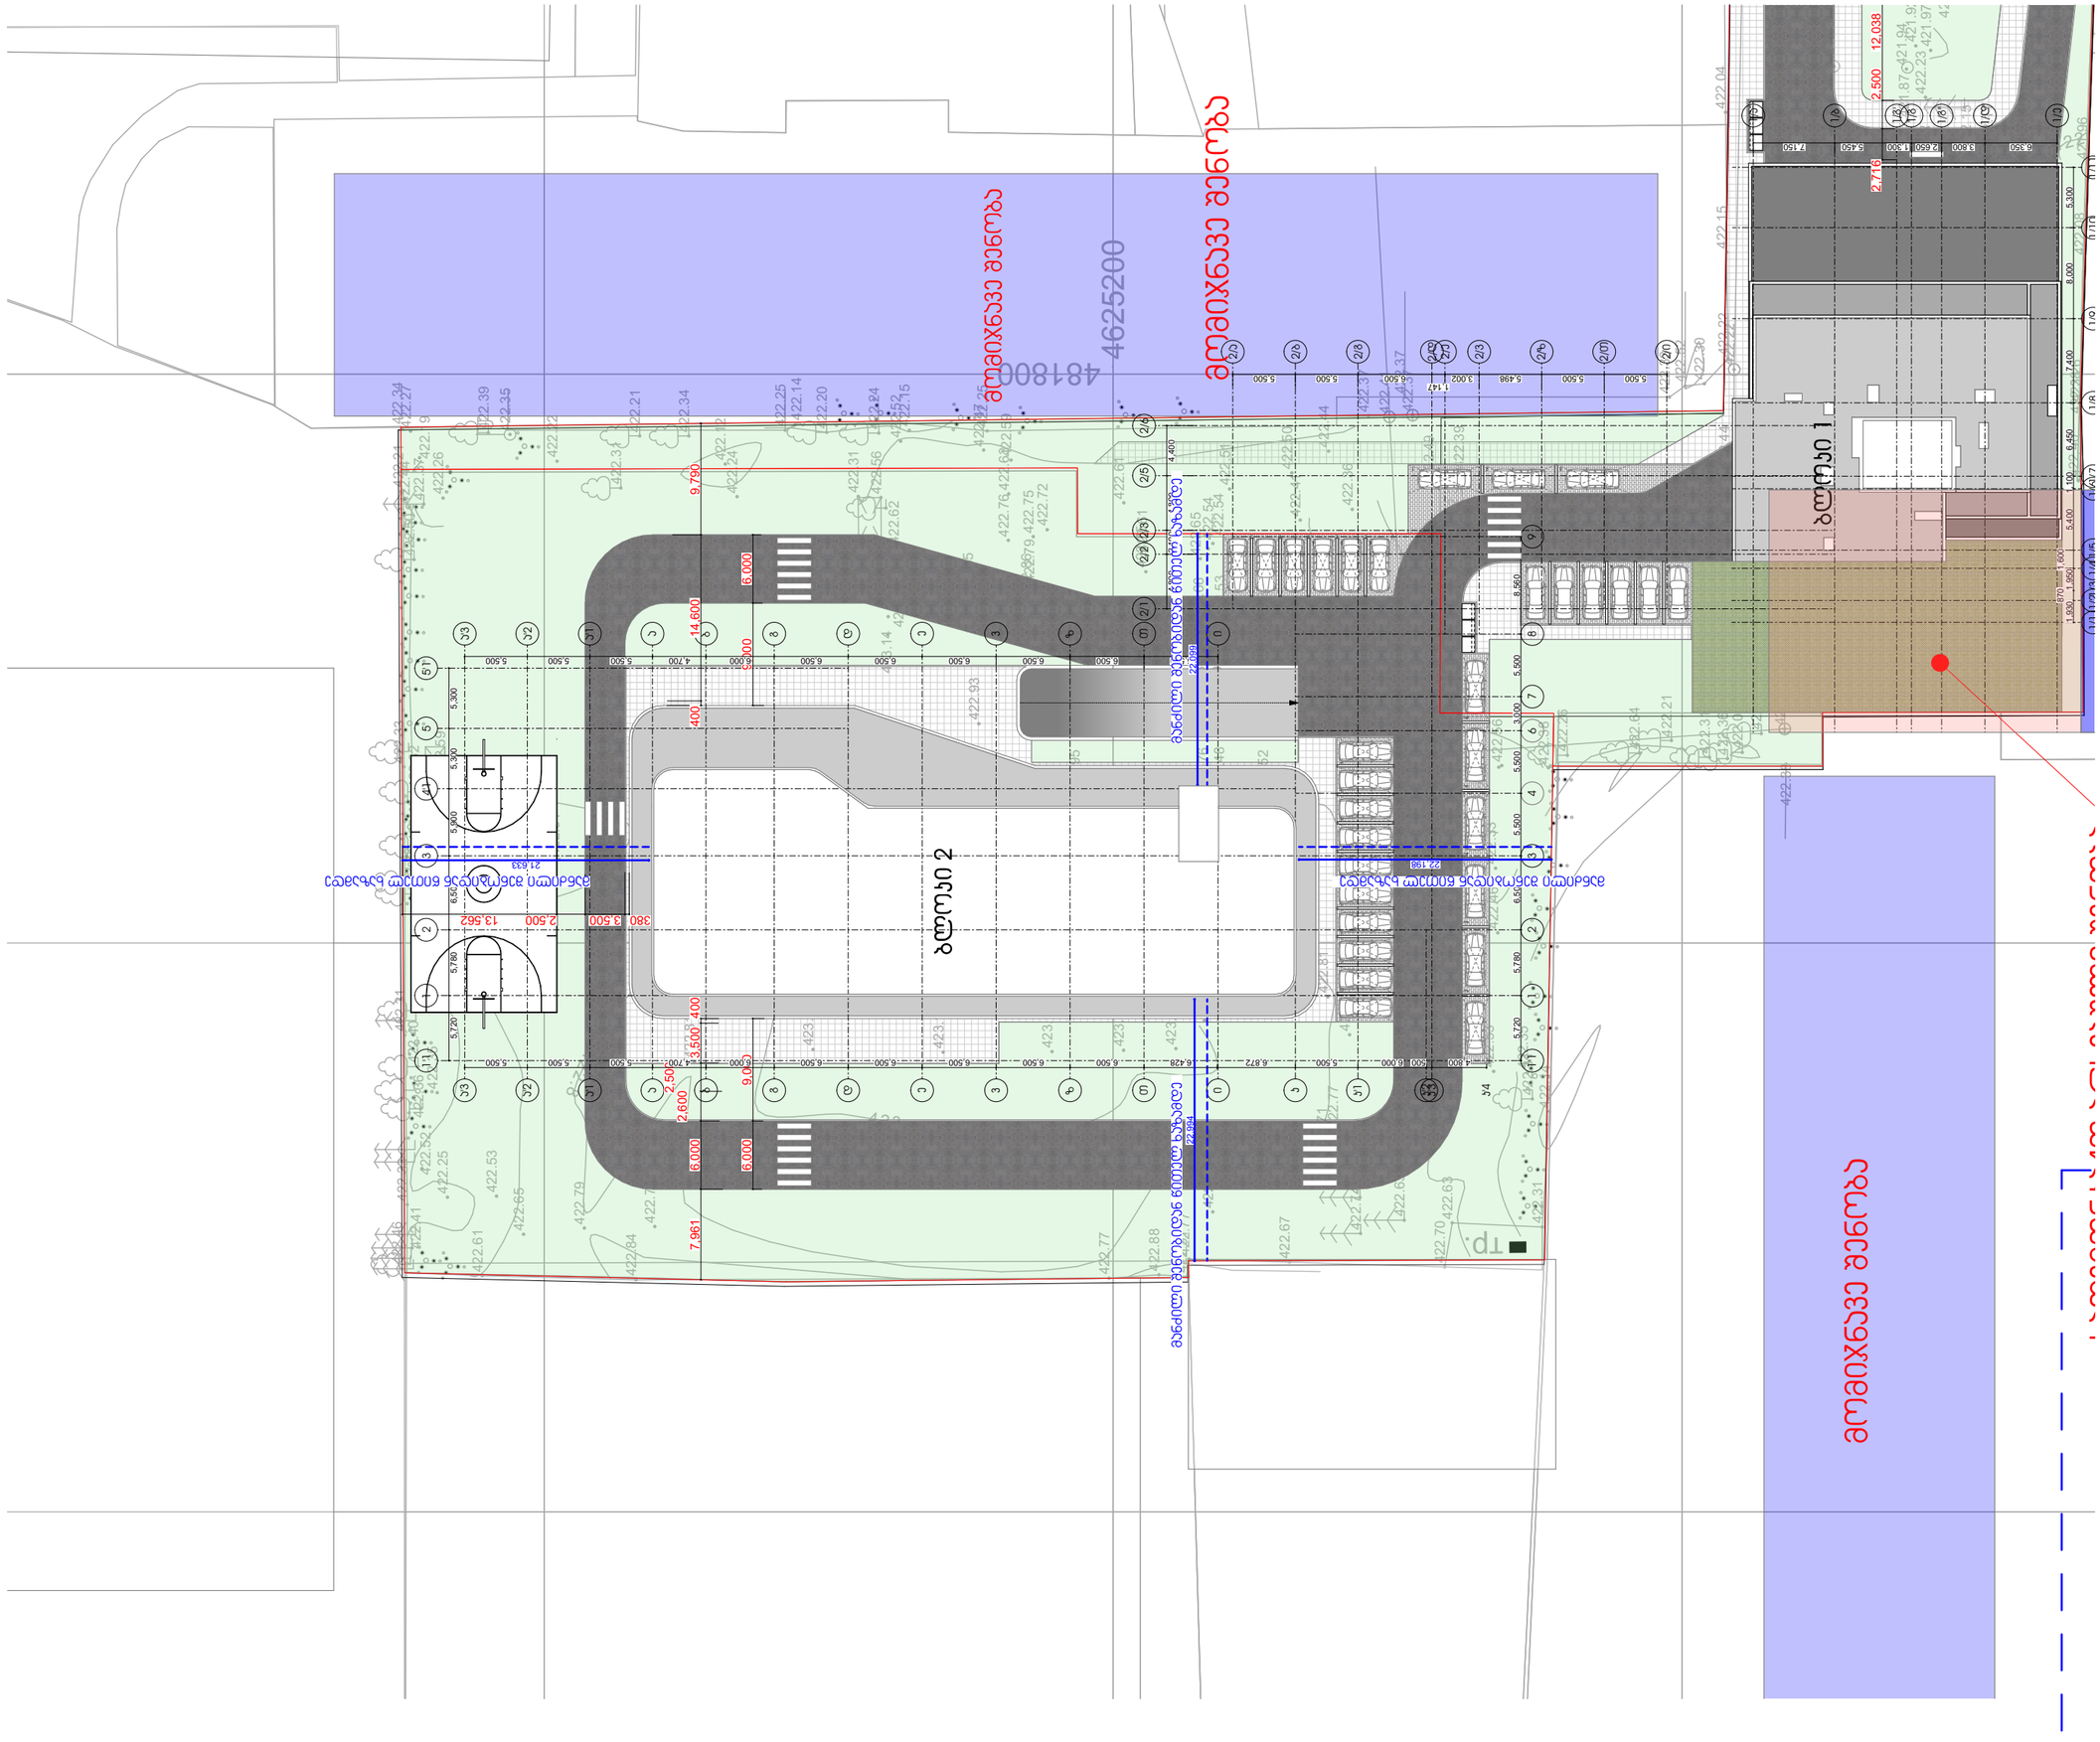

GSPublisherVersion 0.1.100.100

2022

w.

მასშტაბი 1:500

შენიშვნები

მისამართი

სიმაღლის სხივის გეგმა

ფურცლის სახელწოდება

პროექტის სახელწოდება

დირექტორი

პირობითი აღნიშვნები

გიორგი ქევანიშვილი
არქიტექტორი
გიორგი ქევანიშვილი
გიორგი ზანგალაძე

დამკვეთი

N

შპს

"arqidea" 401986801
საქართველო

,

0179

,თბილისი
Wabua ამირეჯიბის
გზატკეცილი

#

6
ტელ;

+995 99 70 80 13

ფორმატი

/

A

2

ფურცელი

A

. 73

ნაკვეთის საკადასტრო კოდი

01.13.02.004.020 ქ.თბილისი, ბელიაშვილის

ქუჩა

#100

, 100

a

,

#100

a

_

s
მიმდებარედ

#102

1. ნახაზზე ზომები მოცემულია 2. მშენებლობის დროს ყველა

მილიმეტრებში
ცვლილება შეთანხმდეს
არქიტექტორთან

არქიტექტურული

ნაწილი

მრავალფუნქციური
შენობა

შპს

"peri"

s

/k 205080712

тр

.

481750

4625200 4625200

481800

422 8.
423

422

.8

422

.6

422.4

422.4

422.4

422.4

422

422.61

422.46 422.33 422.31

422.40 422.36 422.41 422.29 422.52

422.25

422.83

422.81

422.75

422.65
422.53

422.38 422.48 422.62

422.33

422.59

422.64

422.51

422.79
422.81

422.70

423.09
422.87
422.85

422.94

422.77 422.56

422.31

422.25

422.14

422.15 422.52

422.25

422.62

422.24

422.20

422.34

422.12

422.24
422.19

422.22

422.37
422.31
422.21

422.39

422.35

422.27 422.34 422.21 422.50 422.37

422.26

422.44

422.77

422.88

422.91 422.77
422.60

422.67
422.70422.63

422.63

422.71 422.7

422.77 422.81

422.31 422.14 422.31422.35

422.53 422.46 422.33 422.56

422.50

422.54

422.33

422.38

422.26

422.64

422.21

422.08

422.41

422.24

422.28

422.38
422.36

422.31

422.43

422.40

422.40 42.39

422.39
422.39

422.44

422.39

422.37 422.37

422.41
422.33

422.52

422.
422

30

.22 422.22 422.15 422.04

421.85

421.87
421.92 422.23

421.94 421.92

421.97

421.96 422.08 422.26 422.38

422.20 422.36

422.34
422.18

422.28 422.06 421.86

422.10

422.15

422.11

422.84
422.79

422.35

423.00

422.72

422.71

422.76

422.49

422.36

422.41
422.54 422.51

422.50
422.44
422.37

422.54

422.53

422.66

422.46 422.41 422.52 422.74 422.82

422.99

422.99

423.08

423.07

423.12

423.14
423.13423.13
423.05 423.04

423.12 423.09
423.09

422.95

422.76

422.48

422.84

422.56

422.56

422.49

422.58

422.73

422.93
423.14
422.84
423.01 422.85

422.86 422.79
422.75 422.61

422.65
422.61

422.75

422.76 422.63422.59

422.47

422.02

422.28

6

5

4

3

2

1

1 2 3 4 5 6 7 8 9 10
6

5

4

3

2

1

1 2 3 4 5 6
3

2

1
400 14,600 9,790 7,961 6,000

2,600
2,500

3,500 400

9,000 6,000 6,000 9,000

380 3,500 2,500 13,562

2,716 2,500 12,038

4,800 500 6,000 5,500 6,872 6,428 6,500 6,500 6,500 6,500 6,500 6,000 4,700 5,500 5,500 5,500

5,720 5,780 6,500 5,900 5,300 5,300
6,500 6,500 6,500 6,500 6,500 6,500 6,000 4,700 5,500 5,500 5,500 4,800 2,100 4,800 4,400

5,500 5,500 5,498 3,002

1,147
6,500 5,500 5,500

5,720 5,780 6,500 5,500 5,500 3,000 5,500 8,560

1,930
870

1,950
1,600

5,400 1,100 6,450 7,400 8,000 5,300

6,350 3,800 2,650 1,300 5,450 7,150

22,994 22,099

22,198 21,633

სადემონტაჟო არსებული შენობა

ბლოკი 2

ბლოკი 1

მომიჯნავე შენობა

მომიჯნავე შენობა

მომიჯნავე შენობა

1'1 1 2 3 4'1 5 5'1

a'3

a'2

a
a

'1

k

i

T

z

v

e
d

g

b

k'1

k'2k'3

k'4

1'1 1 2 3 4 6 7 8 9

2/z

2/3

2/e

2/d

2/g

2/b

2/a

2/6 2/5 2/3 2/2 2/1 T

z

v

e
d

g

b

a

a'1

i

2/T

2/i

1/1

a'3

a'2

1/21/3 1/4 1/5 1/61/7 1/8 1/9 1/10 1/11

1/e

1/d

1/g''

1/g

1/g'

1/b

1/a

მანძილი შენობიდან წითელ ხაზამდე მანძილი შენობიდან წითელ ხაზამდე მანძილი შენობიდან წითელ ხაზამდე მანძილი შენობიდან წითელ ხაზამდე

GSPublisherVersion 0.1.100.100

2022 w.

მასშტაბი 1:500

შენიშვნები

მისამართი

სიმაღლის სხივის ჭრილი

ფურცლის სახელწოდება

პროექტის სახელწოდება

დირექტორი

პირობითი აღნიშვნები

გიორგი ქევანიშვილი

არქიტექტორი

გიორგი ქევანიშვილი

გიორგი ზანგალაძე

დამკვეთი

N

შპს "არქიდეა" 401986801
საქართველო,
0179,თბილისი
Wabua ამირეჯიბის
გზატკეცილი #6
ტელ; +995 99 70 80 13

ფორმატი / A2

ფურცელი A.74

ნაკვეთის საკადასტრო კოდი

01.13.02.004.020

ქ.თბილისი, ბელიაშვილის

ქუჩა #100, 100ა, #100ა_ს
მიმდებარედ #102

1. ნახაზზე ზომები მოცემულია

2. მშენებლობის დროს ყველა

მილიმეტრებში

ცვლილება შეთანხმდეს

არქიტექტორთან

არქიტექტურული ნაწილი

მრავალფუნქციური

შენობა

შპს "პერი" ს/კ 205080712

-6.700

-3.700

±0.000

+2.865

+3.500

+6.380

+7.000

+8.000

+9.580

+10.200

+11.200

+12.730

+13.400

+14.400

+15.930

+16.600

+17.600

+19.130

+19.800

+20.800

+22.330

+23.000

+24.000

+25.530

+26.200

+27.200

+28.730

+29.400

+30.400

+31.930

+32.600

+33.600

+35.130

+35.800

+36.800

+38.330

+39.000

+40.000

+41.530

+42.200

+43.200

+44.730

+45.400

+46.400

+47.930

+48.600

+49.600

+51.130

+51.800

+52.800

+54.330

+55.000

+56.000

+57.530

+58.200

+59.200

+60.780

+61.400

+62.400

+65.780

+66.400

+67.380

+69.000

-6.700

-3.700

±0.000

+2.865

+3.500

+6.380

+7.000

+8.000

+9.580

+10.200

+11.200

+12.730

+13.400

+14.400

+15.930

+16.600

+17.600

+19.130

+19.800

+20.800

+22.330

+23.000

+24.000

+25.530

+26.200

+27.200

+28.730

+29.400

+30.400

+31.930

+32.600

+33.600

+35.130

+35.800

+36.800

+38.330

+39.000

+40.000

+41.530

+42.200

+43.200

+44.730

+45.400

+46.400

+47.930

+48.600

+49.600

+51.130

+51.800

+52.800

+54.330

+55.000

+56.000

+57.530

+58.200

+59.200

+60.780

+61.400

+62.400

+65.780

+66.400

+67.380

5,500 5,500 5,500 4,700 6,000 6,500 6,500 6,500 6,500 6,500 6,500 6,800 5,500 6,500 4,800 89,800

19,881

20,446

5,453 5,718

21,633 22,198

61,808

63,422

საკადასტრო საზღვარი

საკადასტრო საზღვარი

შენობის სიმაღლე
21.633/0.35=61.808m

მანძილი შენობიდან
წითელ ხაზამდე

შენობის სიმაღლე
22.198/0.35=63.422m

მანძილი შენობიდან
წითელ ხაზამდე

1'1 1 2 3 4'1 5 5'18 a'3 a'2 a'1 a b g d e v z T i k k'1 k'2 k'3

-6.700

-3.700

±0.000

+1.100

+2.865

+3.500

+6.380

+7.000

+8.000

+9.580

+10.200

+11.200

+12.730

+13.400

+14.400

+15.930

+16.600

+17.600

+19.130

+19.800

+20.800

+22.330

+23.000

+24.000

+25.530

+26.200

+27.200

+28.730

+29.400

+30.400

+31.930

+32.600

+33.600

+35.130

+35.800

+36.800

+38.330

+39.000

+40.000

+41.530

+42.200

+43.200

+44.730

+45.400

+46.400

+47.930

+48.600

+49.600

+51.130

+51.800

+52.800

+54.330

+55.000

+56.000

+57.530

+58.200

+59.200

+60.780

+61.400

+62.400

+65.780

+66.400

+67.380

+69.000

-6.700

-3.700

±0.000

+2.865

+3.500

+6.380

+7.000

+8.000

+9.580

+10.200

+11.200

+12.730

+13.400

+14.400

+15.930

+16.600

+17.600

+19.130

+19.800

+20.800

+22.330

+23.000

+24.000

+25.530

+26.200

+27.200

+28.730

+29.400

+30.400

+31.930

+32.600

+33.600

+35.130

+35.800

+36.800

+38.330

+39.000

+40.000

+41.530

+42.200

+43.200

+44.730

+45.400

+46.400

+47.930

+48.600

+49.600

+51.130

+51.800

+52.800

+55.000

+56.000

+57.530

+58.200

+59.200

+60.780

+61.400

+62.400

+65.780

+66.400

+67.380

+69.000

21,242 15,048

5,780 6,500 5,900 5,300 5,300

23,314 28,780 11,819

22,099

63,140

22,994

5,720 5,780 6,500 5,900 5,300 5,300 250

65,697

საკადასტრო საზღვარი

საკადასტრო საზღვარი

შენობის სიმაღლე
22.099/0.35=63.14m

შენობის სიმაღლე
22.994/0.35=65.697

მანძილი შენობიდან
წითელ ხაზამდე

მანძილი შენობიდან
წითელ ხაზამდე